


Gemeente Alkmaar

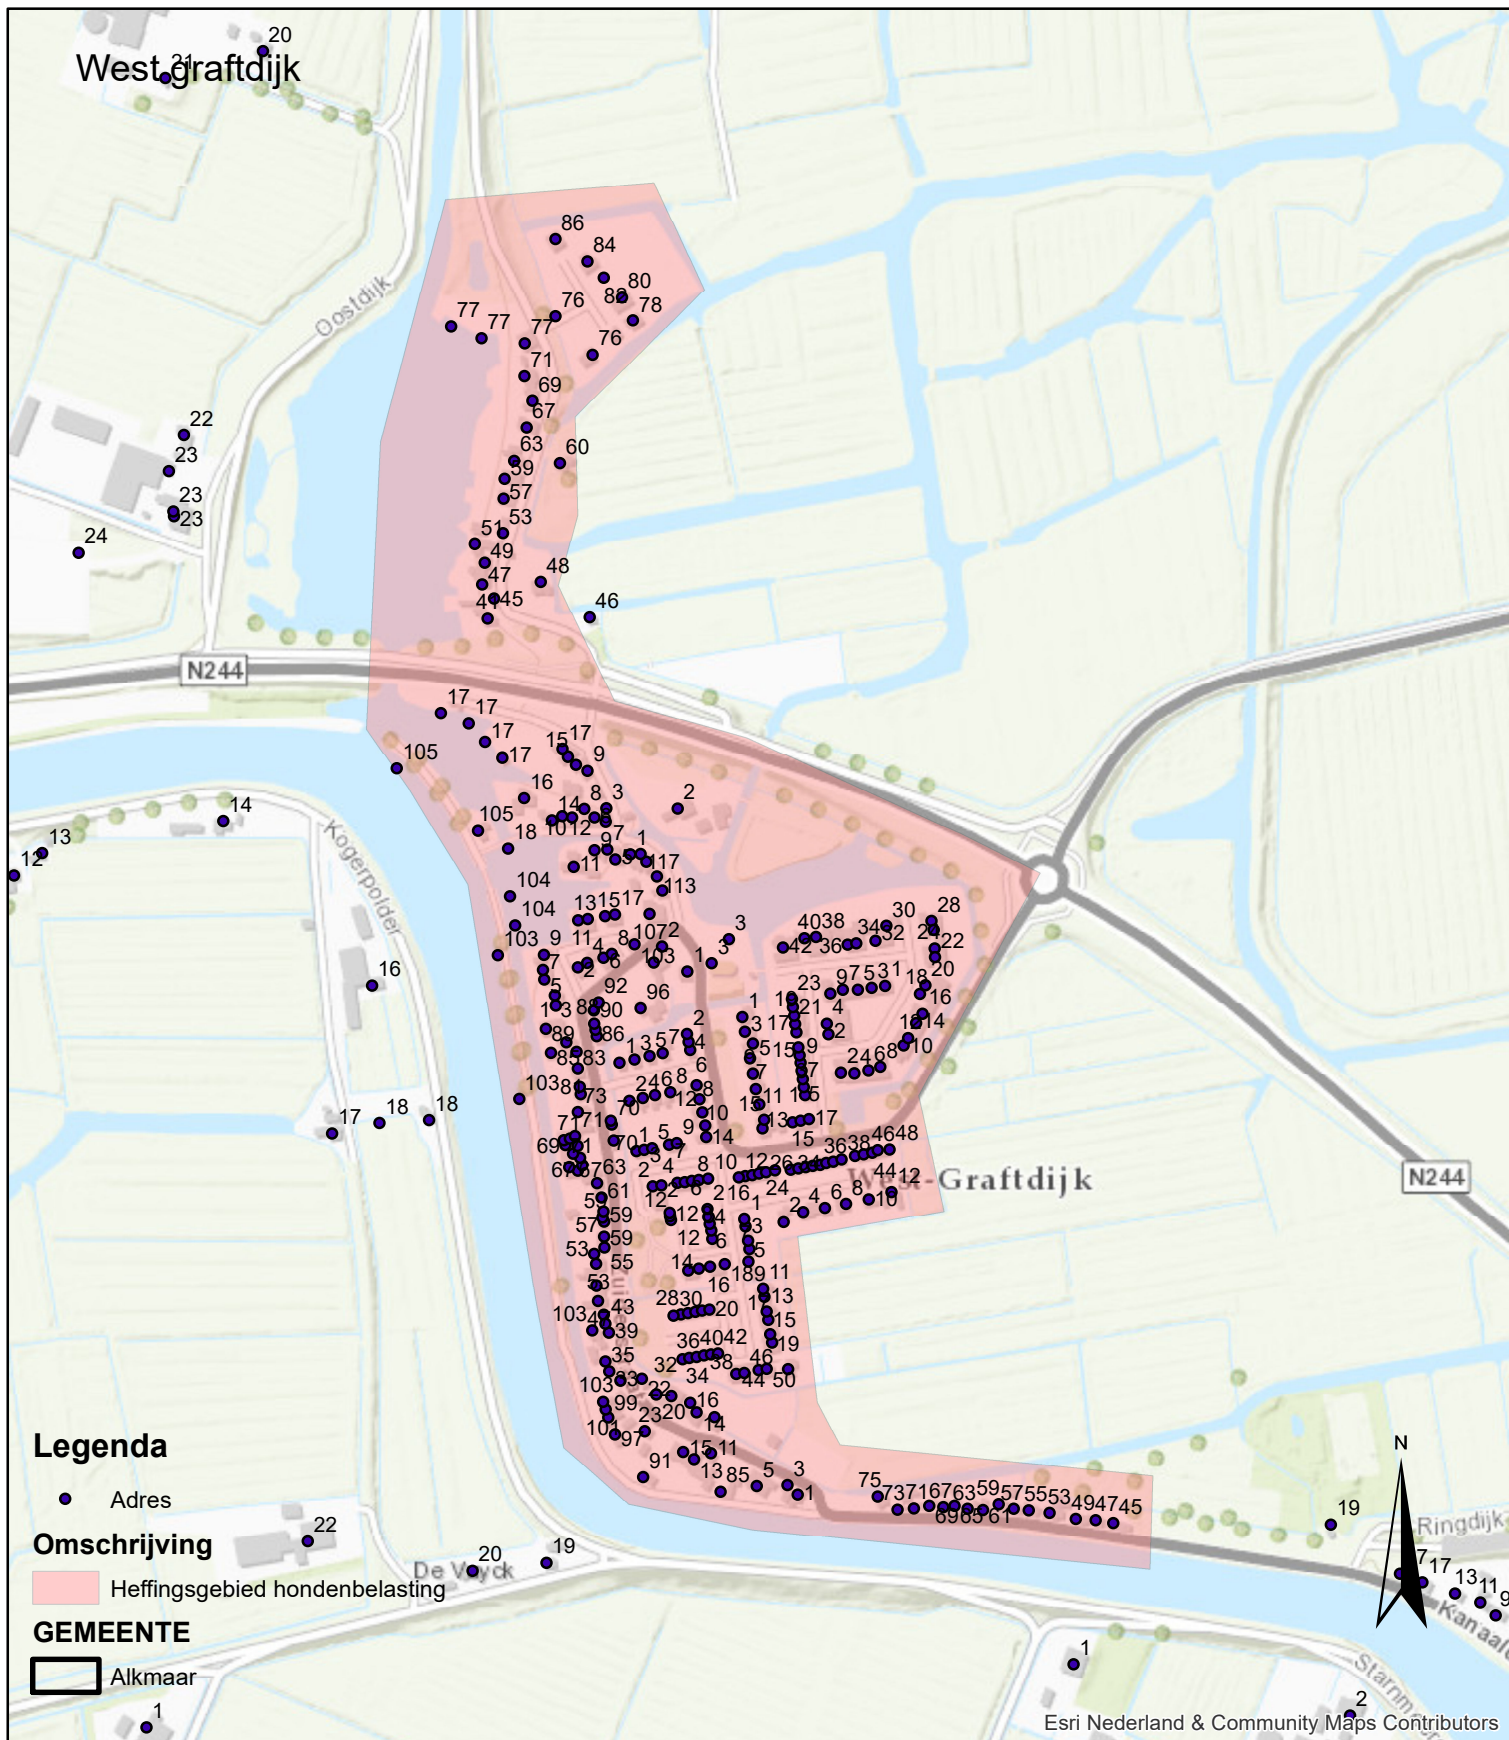

Project:	Verordening hondenbelasting 2017		Formaat: A4
Adres:	West graftdijk		Schaal: 1:5.680
Datum:	27-09-2016	Tekenaar	OukeW
Unit:	Groen en Dieren	Tekening nr.:	17

