


## Rhenen overzicht



## Rhenen detail

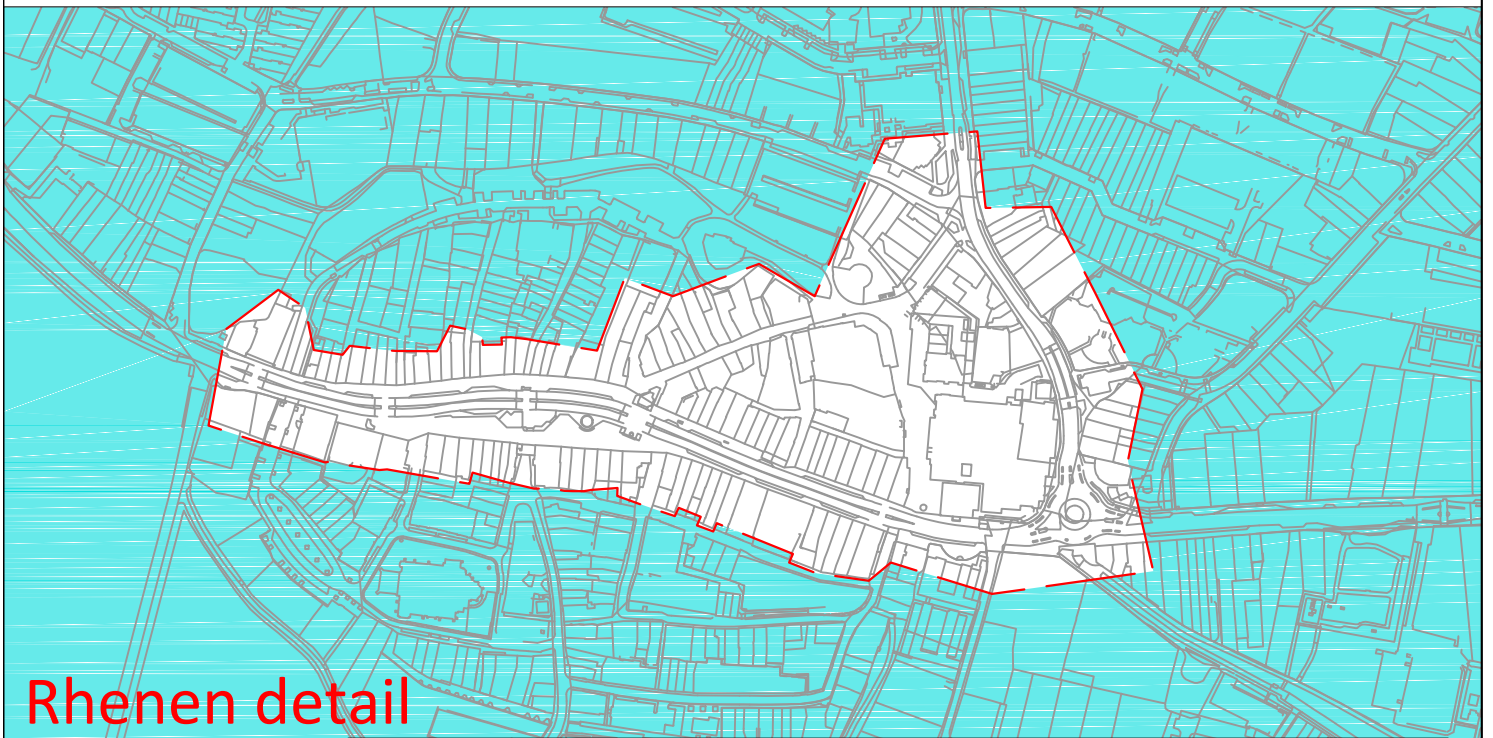

Project  
**Overzichtstekening 'Aanwijzingsbesluit'**

Onderwerp  
**Uitzonderingsregels gevelreclame (art. 4:15 lid 3 APV)**

Bezoekadres :  
NieuweVeenendaalseweg 75  
3911 MG Rhenen

Postadres :  
Postbus 201  
3910 AE Rhenen

tel.nr. : 0317 - 681 681  
fax.nr. : 0317 - 617 064  
E-mail: info@rhenen.nl

### Tekeninggegevens

Getekend :  
Datum :  
11-01-2017  
Schaal : Niet op schaal  
Formaat : A4  
Bestandsnaam :

Directory :

### Gewijzigd

Datum : Getekend :  
Projectnummer :  
Tekening nummer :

**003**