

Rhenen



Elst



Project
Overzichtstekening 'Aanwijzingsbesluit'

Onderwerp
Verboden drankgebruik (art. 2:48 APV 2017)

Bezoekadres :
 NieuweVeenendaalseweg 75
 3911 MG Rhenen

Postadres :
 Postbus 201
 3910 AE Rhenen

tel.nr. : 0317 - 681 681
 fax.nr. : 0317 - 617 064
 E-mail: info@rhenen.nl



Tekeninggegevens

Getekend :
 Ow-PJ
 Datum :
 21-03-2017
 Schaal : Niet op schaal
 Formaat : A4
 Bestandsnaam :

Directory :

Gewijzigd

Datum : Getekend :
 Projectnummer :
 Tekening nummer :
001

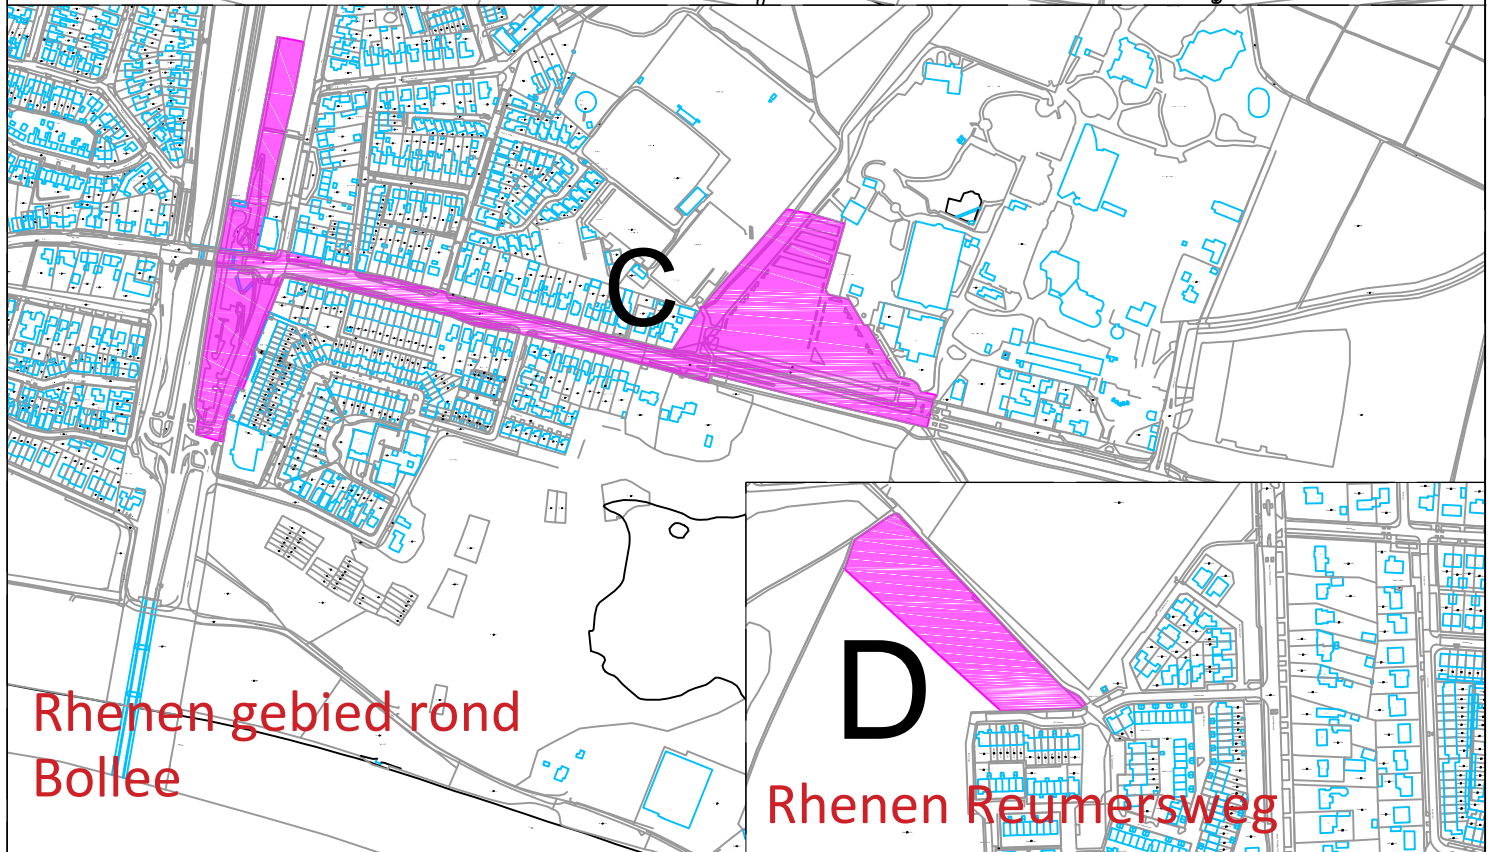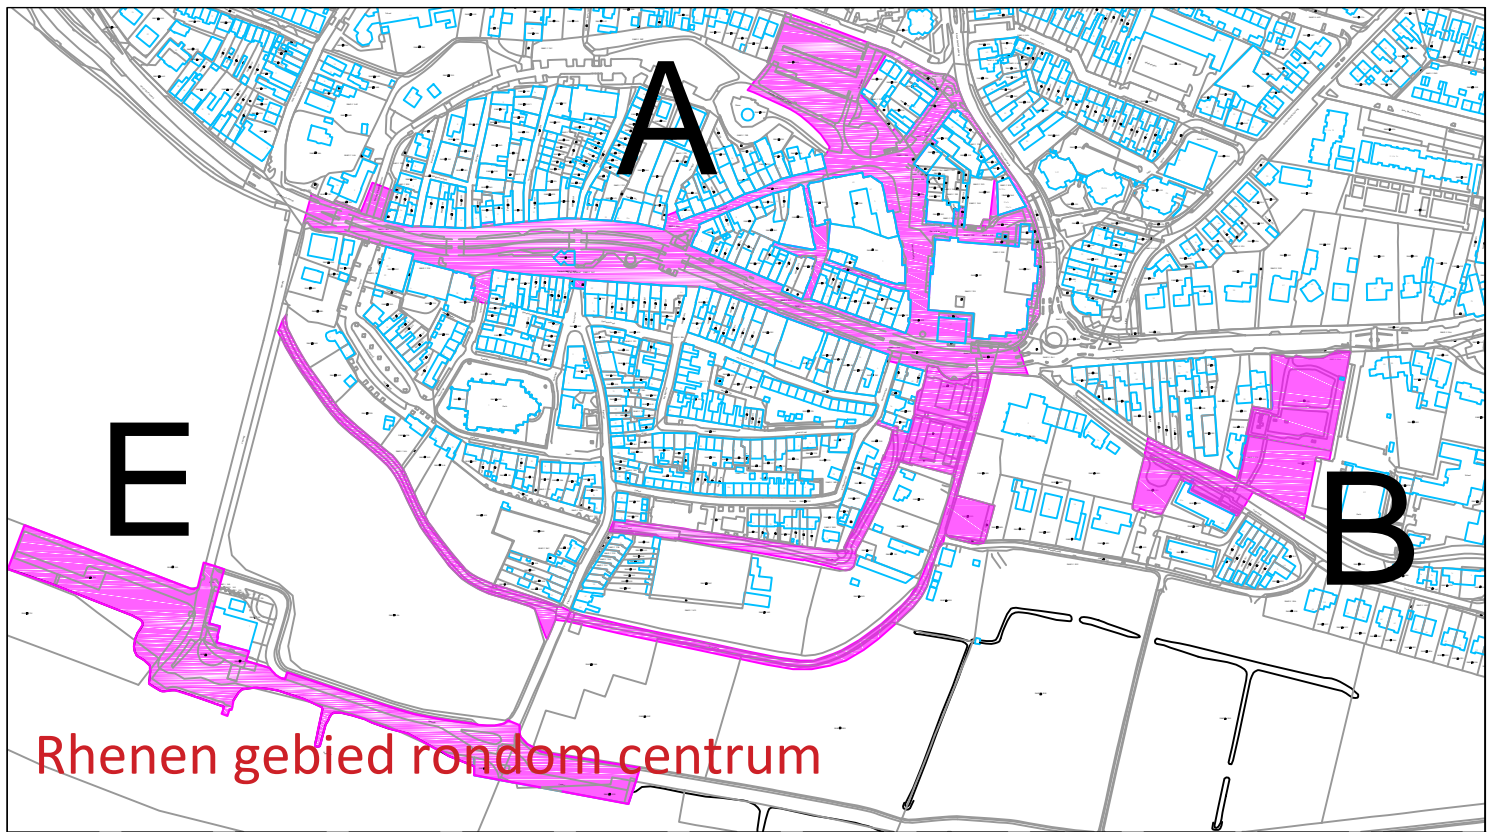

Project
Overzichtstekening 'Aanwijzingsbesluit'

Onderwerp
Verboden drankgebruik (art. 2:48 APV 2017)

Bezoekadres :
 NieuweVeenendaalseweg 75
 3911 MG Rhenen

Postadres :
 Postbus 201
 3910 AE Rhenen

tel.nr. : 0317 - 681 681
 fax.nr. : 0317 - 617 064
 E-mail: info@rhenen.nl


Tekeninggegevens

Getekend :
 Ow-PJ
 Datum :
 21-03-2017
 Schaal : Niet op schaal
 Formaat : A4
 Bestandsnaam :


Directory :

Gewijzigd

Datum : Getekend :
 Projectnummer :
 Tekening nummer :
001a

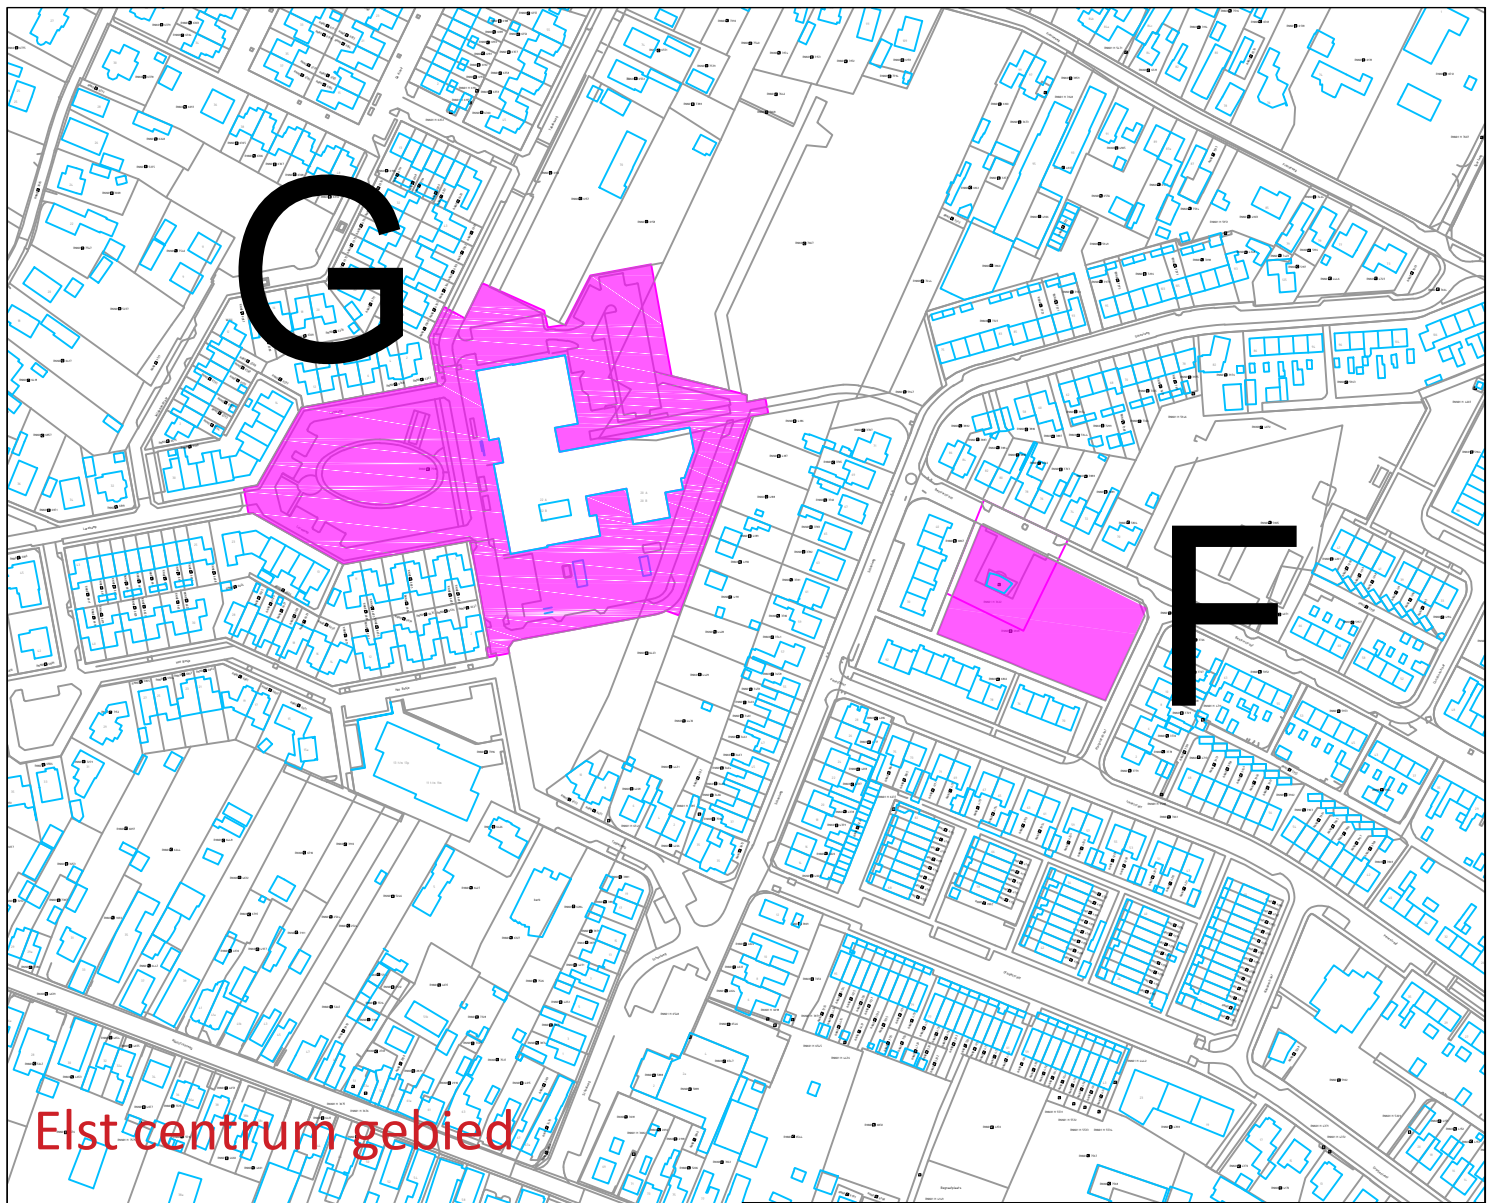

Elst centrum gebied

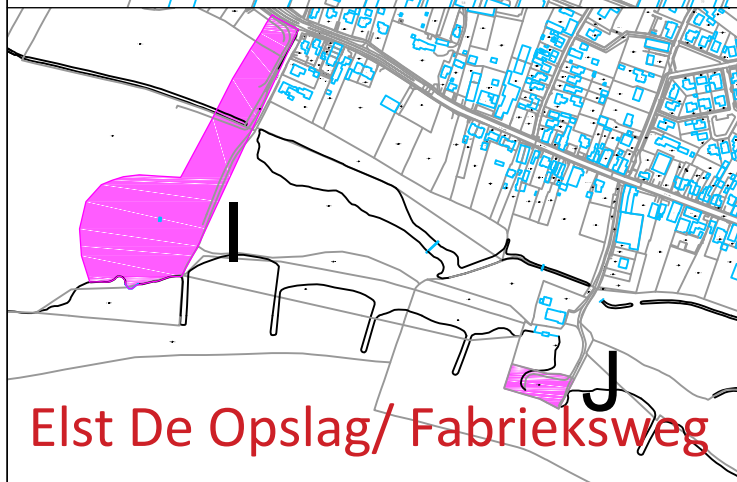

Elst De Opslag/ Fabrieksweg



Elst Ingense veerweg



Project
Overzichtstekening 'Aanwijzingsbesluit'

Onderwerp
Verboden drankgebruik (art. 2:48 APV 2017)

Bezoekadres :
 NieuweVeenendaalseweg 75
 3911 MG Rhenen

Postadres :
 Postbus 201
 3910 AE Rhenen

tel.nr. : 0317 - 681 681
 fax.nr. : 0317 - 617 064
 E-mail: info@rhenen.nl

Tekeninggegevens

Getekend :
 Ow-PJ
 Datum :
 21-03-2017
 Schaal : Niet op schaal
 Formaat : A4
 Bestandsnaam :

Directory :

Gewijzigd

Datum : Getekend :
 Projectnummer :
 Tekening nummer :
001b