


TE DROOG TE NAT DE EENDRACHT (NIEUWE SITUATIE)

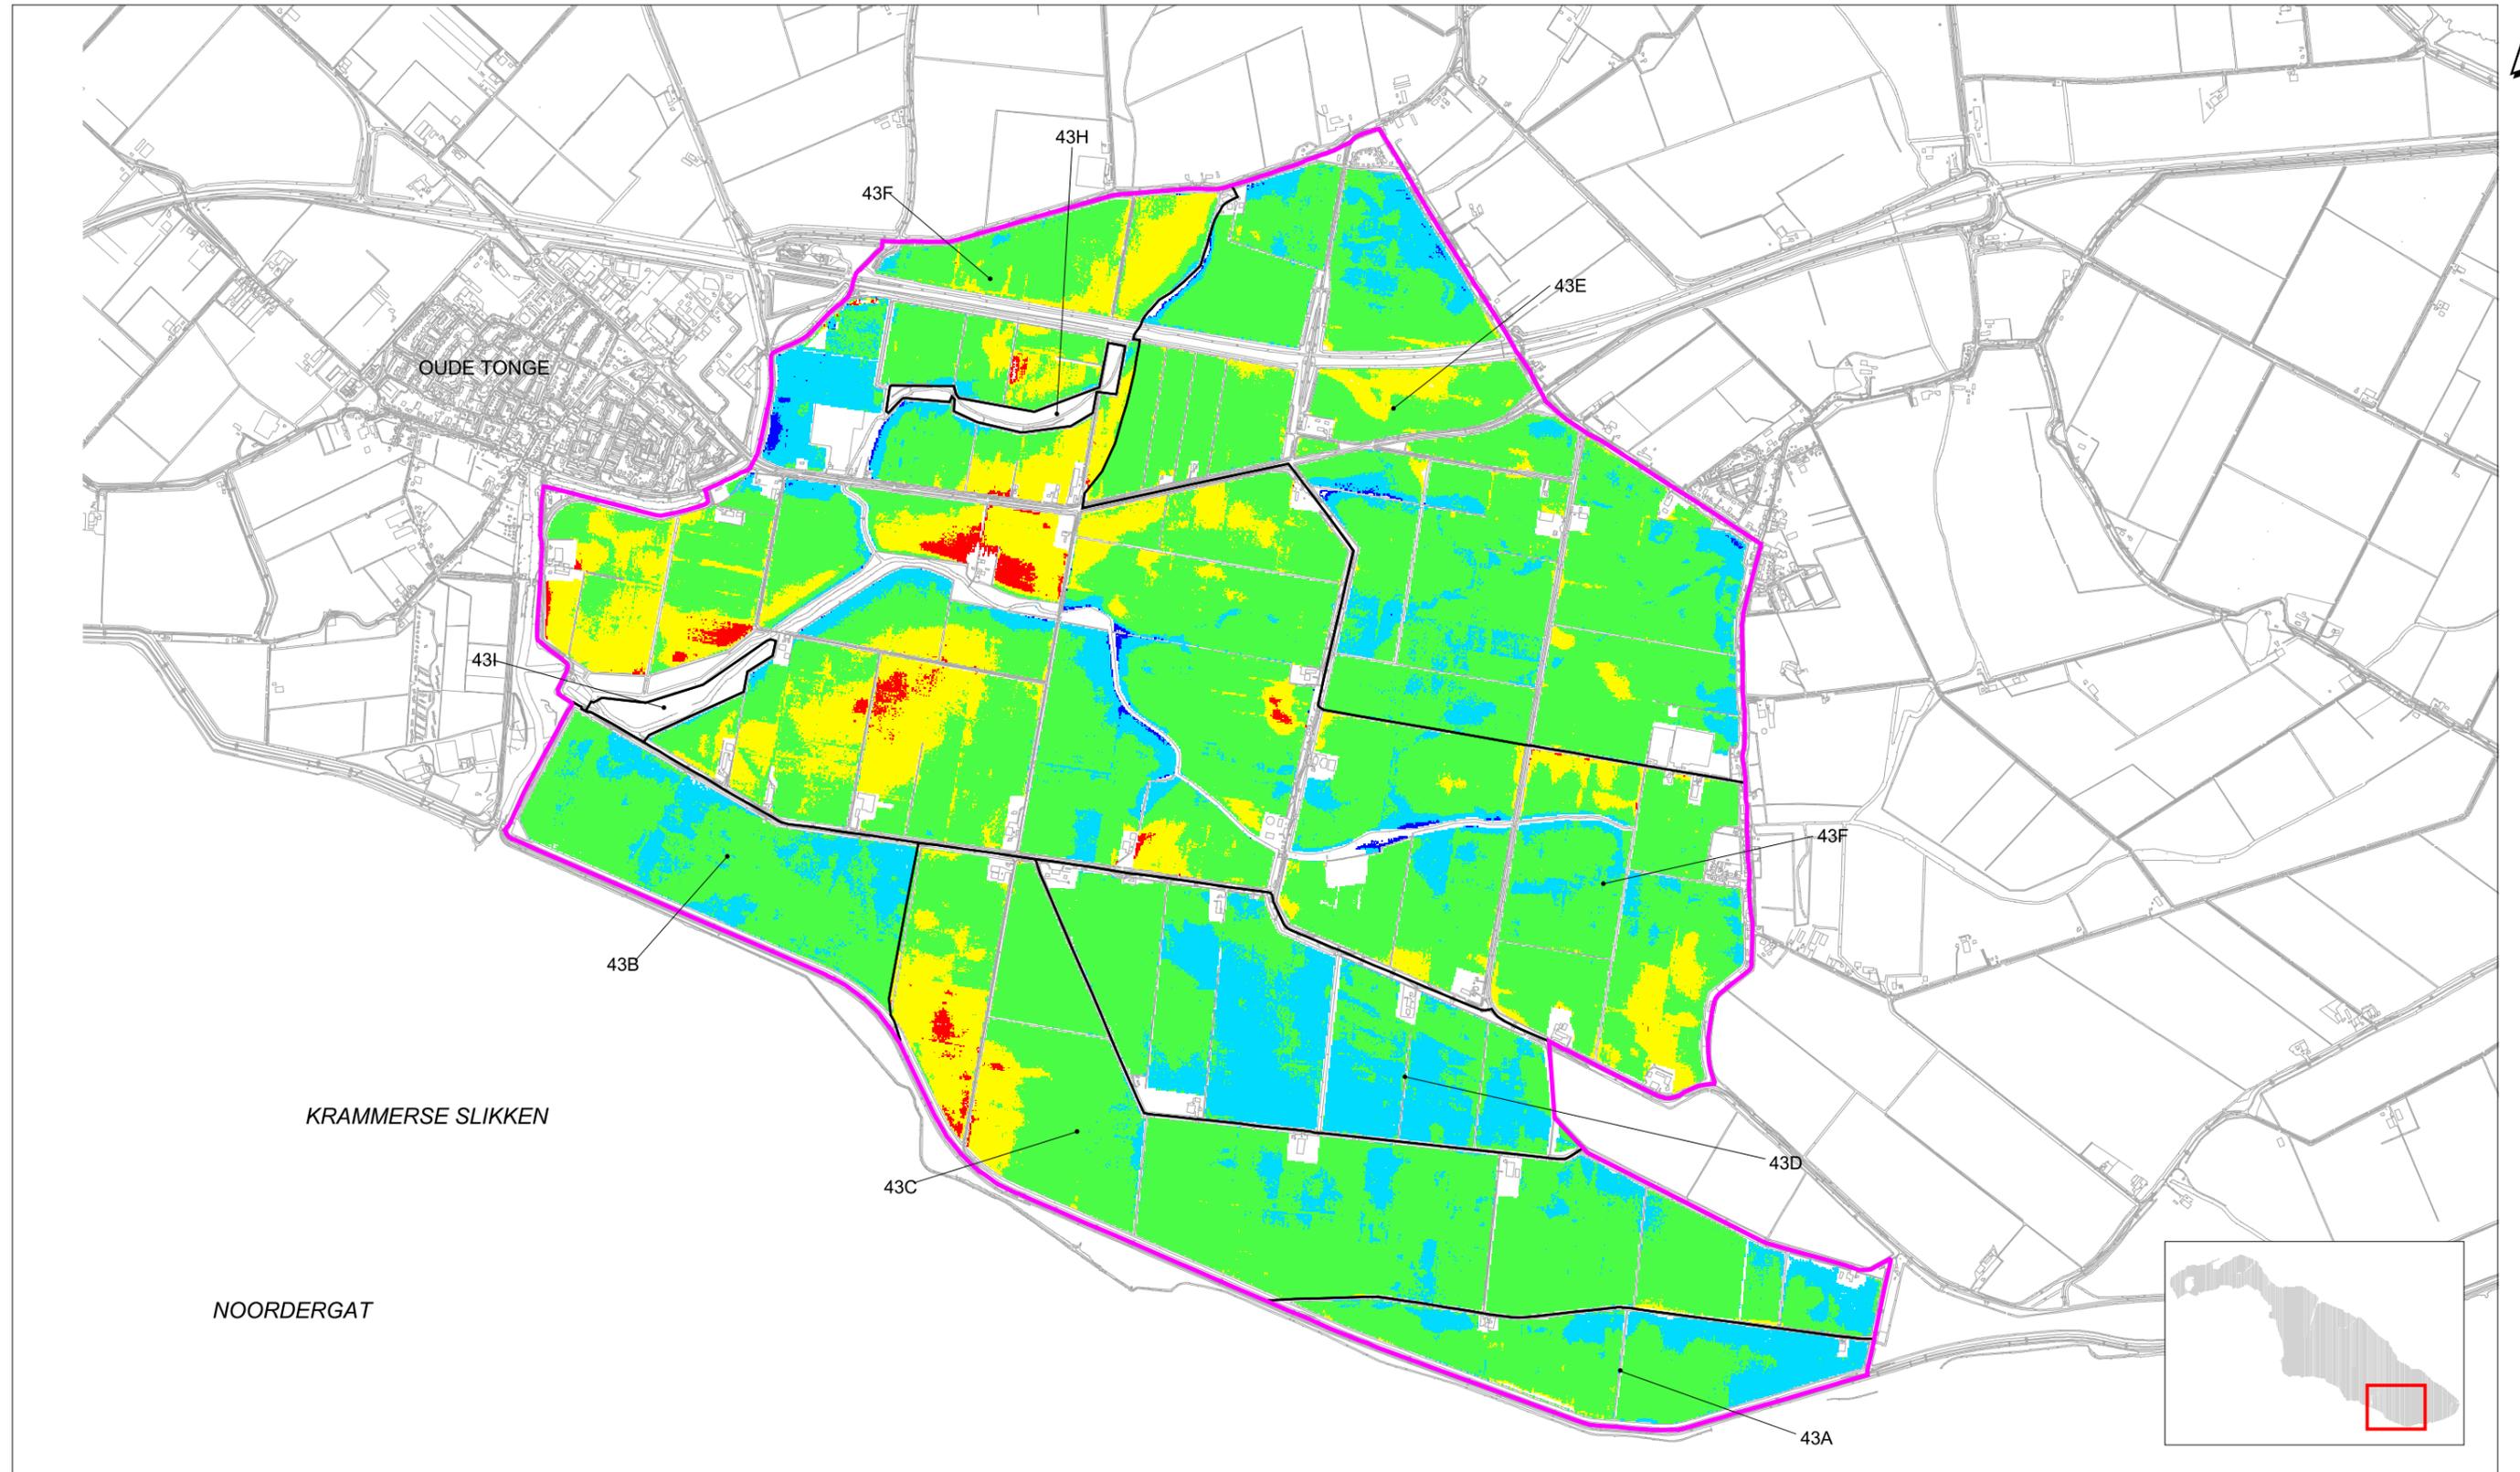

LEGENDA

	te nat		bemaalingsgebied
	nat		grens peilgebied
	goed		
	droog		
	te droog		

PROJECT: PEILBESLUITEN GOEREE-OVERFLAKKEE
 PROJECTNUMMER: 12070110
 DATUM: 17 september 2004
 SCHAAL: 1 : 25.000
 TEKENINGNUMMER: 6

Opdrachtgever:  WATERSCHAP GOEREE-OVERFLAKKEE
 MIDDELHARNIS

Vervaandigd door:  **INGENIEURS BUREAU BCC**