Droogleggingskaart Kreeksekade

Definitief concept
d.d. 06-05-2003

Waterschap IJsselmonde

VB104-01.001

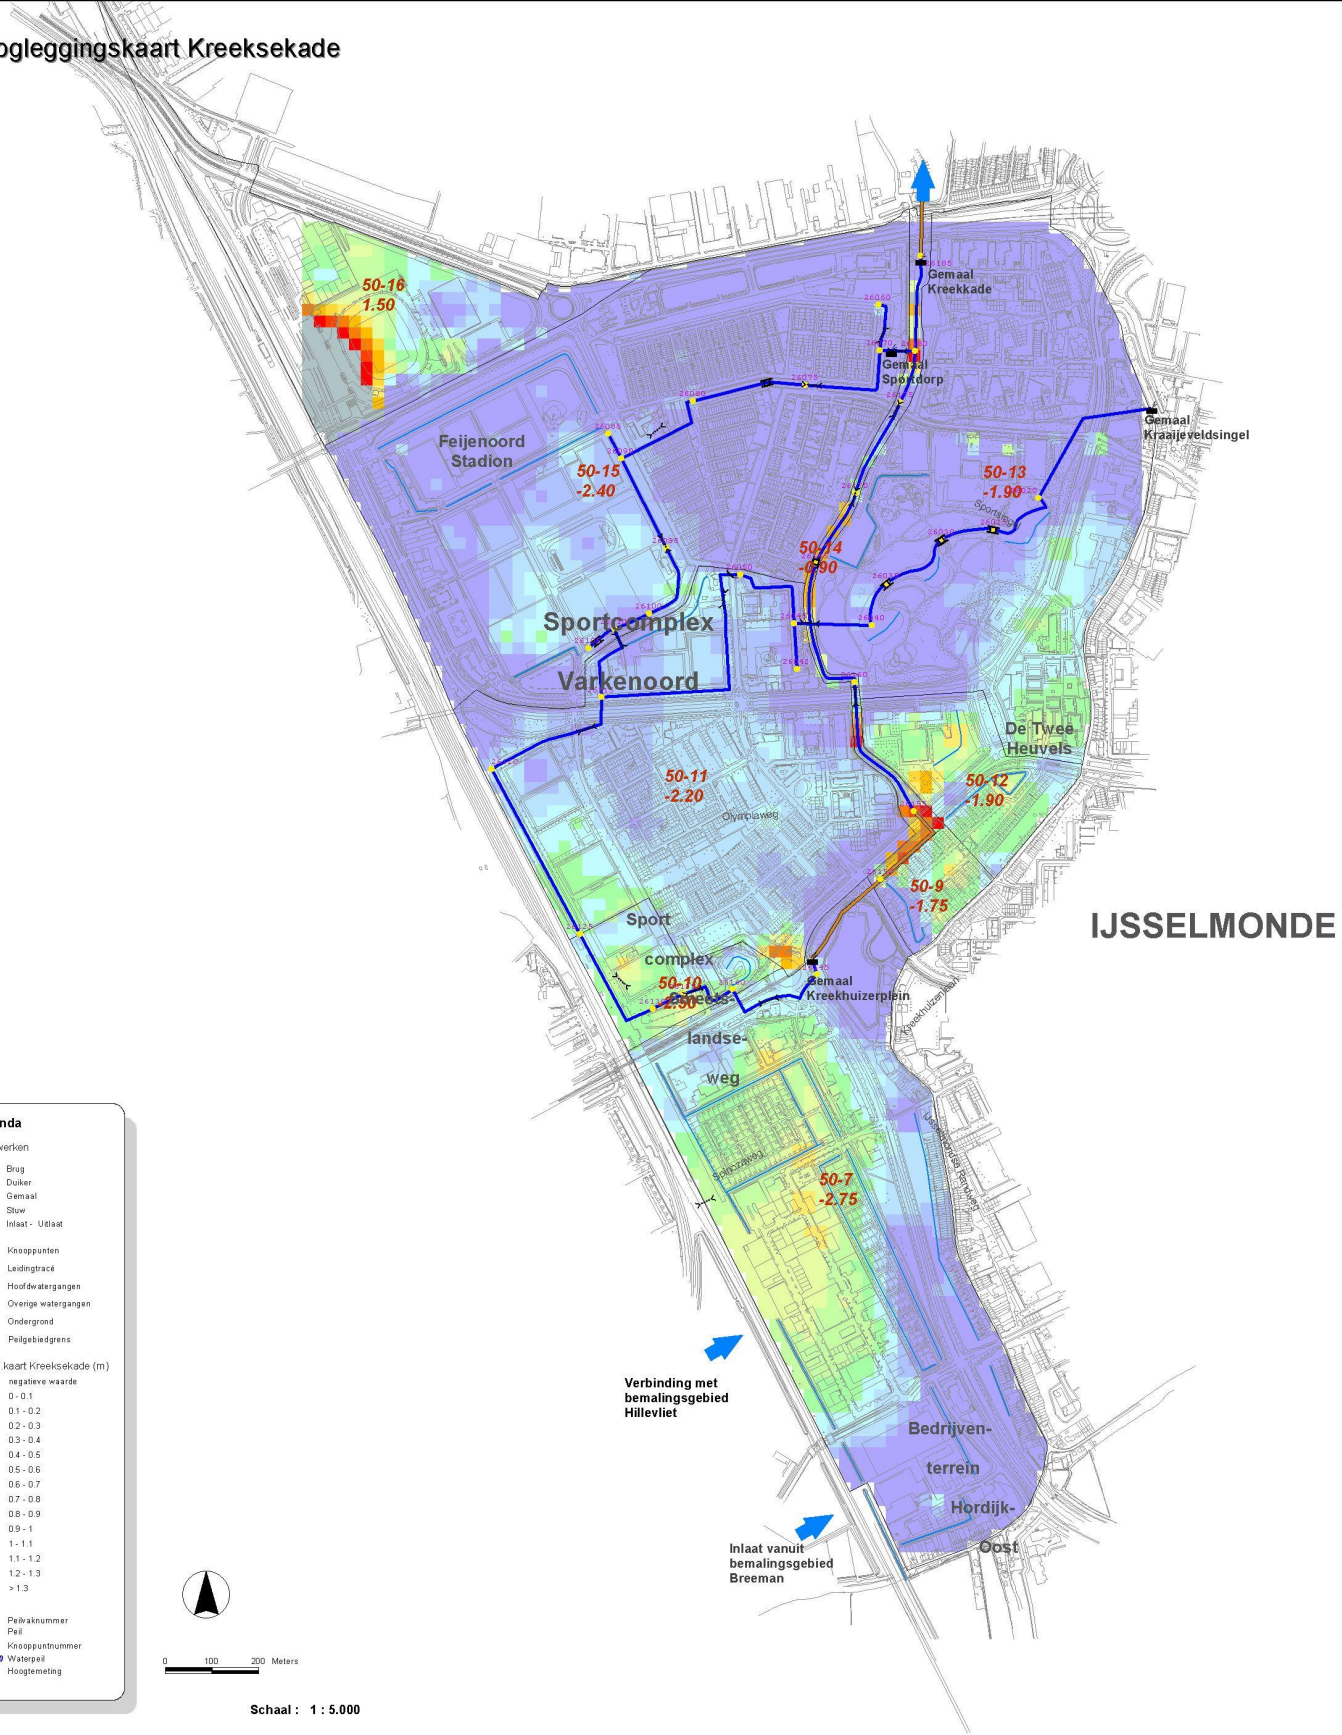

Legenda

Kunstwerken

- Brug
- Duiker
- Gemaal
- Stuw
- Inlaat - Uitlaat

- Knooppunten
- Leidingtracé
- Hoofdwatergangen
- Overige watergangen
- Ondergrond
- Peilgebiedgrens

Droogl kaart Kreeksekade (m)

- negatieve waarde
- 0 - 0.1
- 0.1 - 0.2
- 0.2 - 0.3
- 0.3 - 0.4
- 0.4 - 0.5
- 0.5 - 0.6
- 0.6 - 0.7
- 0.7 - 0.8
- 0.8 - 0.9
- 0.9 - 1
- 1 - 1.1
- 1.1 - 1.2
- 1.2 - 1.3
- > 1.3

50-12 Peilvaknummer
-2.30 Peil
12345 Knooppuntnummer
WP = -2.30 Waterpeil
-2.30 Hoogtemeting

0 100 200 Meters

Schaal : 1 : 5.000