


Legenda

- Begrenzing peilgebieden
- Peilgebiednummer met waterpeil in m t.o.v. NAP
- Begrenzing peilafwijkingen
- Peilafwijkingnummer met waterpeil in m t.o.v. NAP

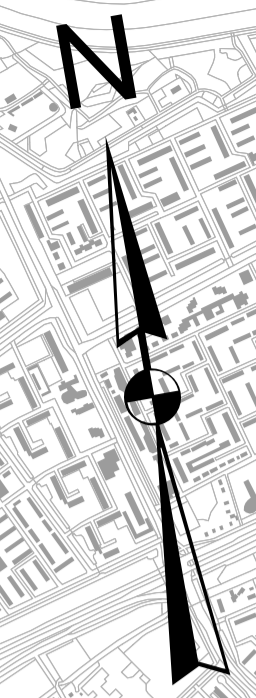

3		
2	27-09-'07	PEILBESLUIT
1	22-05-'07	ONTWERP PEILBESLUIT
Revisie	Get.	21-02-'07
Definitief	<input checked="" type="checkbox"/>	CONCEPT PEILBESLUIT
Concept	<input type="checkbox"/>	Eerste uitgave



OVERZICHT DEFINITIEVE PEILGEBIEDEN EN PEILEN
PEILBESLUIT VOORNE-OOST
VOORNE-PUTTEN

Versie : 27 september 2007
 Schaal : 1:15.000
 Project : Herziening Peilbesluit Voorne - Oost
 Blad 1 van 4

BBP product
 Behoort bij : Rapport/Bestek
 Referentie : 05201G01
 Auteur : J.A. Gijbsbertsen