

Legenda

- Begrenzing nieuwe peilgebieden
- Nieuw peilgebiednummer met waterpeil in m. t.o.v. NAP
- Begrenzing peilafwijkingen
- Peilafwijkingnummer met waterpeil in m. t.o.v. NAP
- Peilschalen

Hoofdwatervgangen


- Hoofdwatervgangen
- Wateraanvoer
- Waterafvoer

Kunstuwerken

- Afsluitbare duiker
- Niet afsluitbare duiker
- Gemaal
- Stuw
- Hevel
- Vaste dam
- Windmolen

Grondgebruik (TOP 10) 2004

- Bebouwing
- Hoofdwegen
- Straten / wegen / parkeerterreinen
- Bomen / struiken
- Bouwland
- Weiland / gras
- Boomgaard / boomkwekerij / fruitkwekerij
- Begraafplaats
- Water

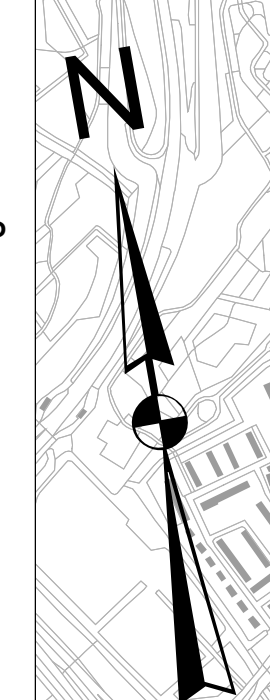

Gemaal Noordermeer

Gemaal Oudenhoorn

3		
2	27-09-'07	PEILBESLUIT
1	22-05-'07	ONTWERP PEILBESLUIT
Revisie	Get.	21-02-'07
Definitief		CONCEPT PEILBESLUIT
Concept		Eerste uitgave

WATERSTAATKUNDIGE KAART MET PEILSCHALEN		
PEILBESLUIT VOORNE-OOST VOORNE PUTTEN		
Versie : 27 september 2007	BBP product	
Schaal : 1:10.000	Behoort bij : Peilbesluit Voorne-Oost	
Project : Herziening Peilbesluit Voorne-Oost	Referentie : 05201G02	
Blad 2 van 4	Auteur : J.A. Gijssbertsen	Beheer : Onderhoud
Gezien :	Planvorming	Voorbereiding