


Waterhuishoudkundige inrichting Rietveld

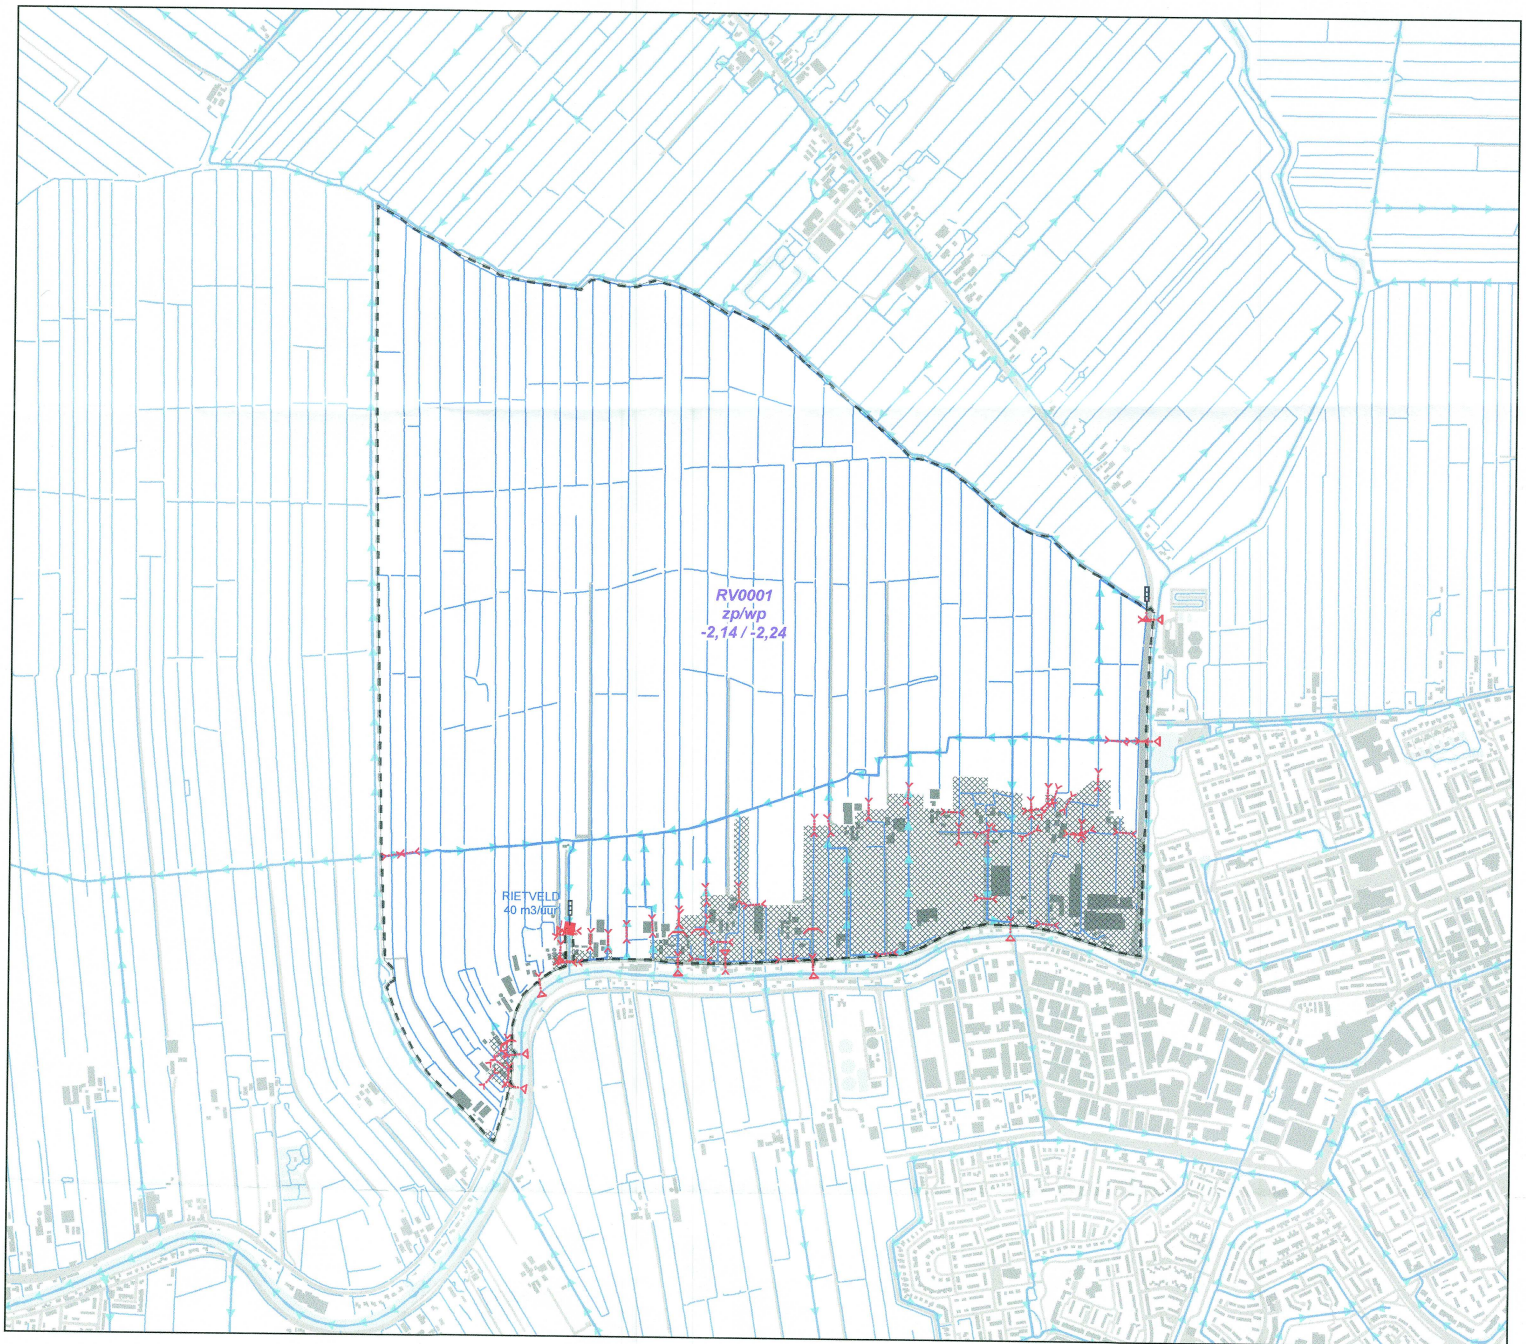

Legenda

Grenzen

- Herziening peilbesluit
- Individuele hoogwatervoorzieningen
- Stromingsrichting

Kunstwerken Topografie

- Peilschaal
- gemaal
- stuw
- inlaat
- Water
- Bebouwing
- Wegen
- Buiten plangebied

Labels

- Peilgebiedscode
- Type peil
- Peil in m t.o.v. NAP
- zp = zomerpeil
- wp = winterpeil

© De auteursrechten en databankrechten van de ondergrond zijn voorbehouden aan de Topografische Dienst Kadaster, Emmen, 2015



Waterhuishoudkundige inrichtingskaart behorende bij peilbesluit Rietveld 2017.

Vastgesteld door het Algemeen Bestuur in de openbare vergadering,

op,

te

Voorzitter
P.J.M. Poelmann

Secretaris
J. Goedhart

KaartID: AH_20170522	Afdeling: Ontwikkeling, Strategie en Advies	Datum: juni 2017
Project:	Omschrijving:	Paraaf: LN
Peilbesluit Rietveld 2017	Waterhuishoudkundige inrichtingskaart	Schaal: 1:10.000 (A2)



Poldermolen 2
Postbus 550
3990 GJ Houten

Telefoon: (030) 634 57 00
Fax: (030) 634 59 98
E-mail: post@hdsr.nl