


Huidige waterhuishoudkundige inrichting, behorende bij peilbesluit Meijepolder 2017



Legenda

- Gemaal
- Inlaat
- Stuw
- Grote watergangen buiten het gebied
- Watergangen
- Peilgebieden
- Gemeentegrens
- Provinciegrens
- Afwijkend waterpeil

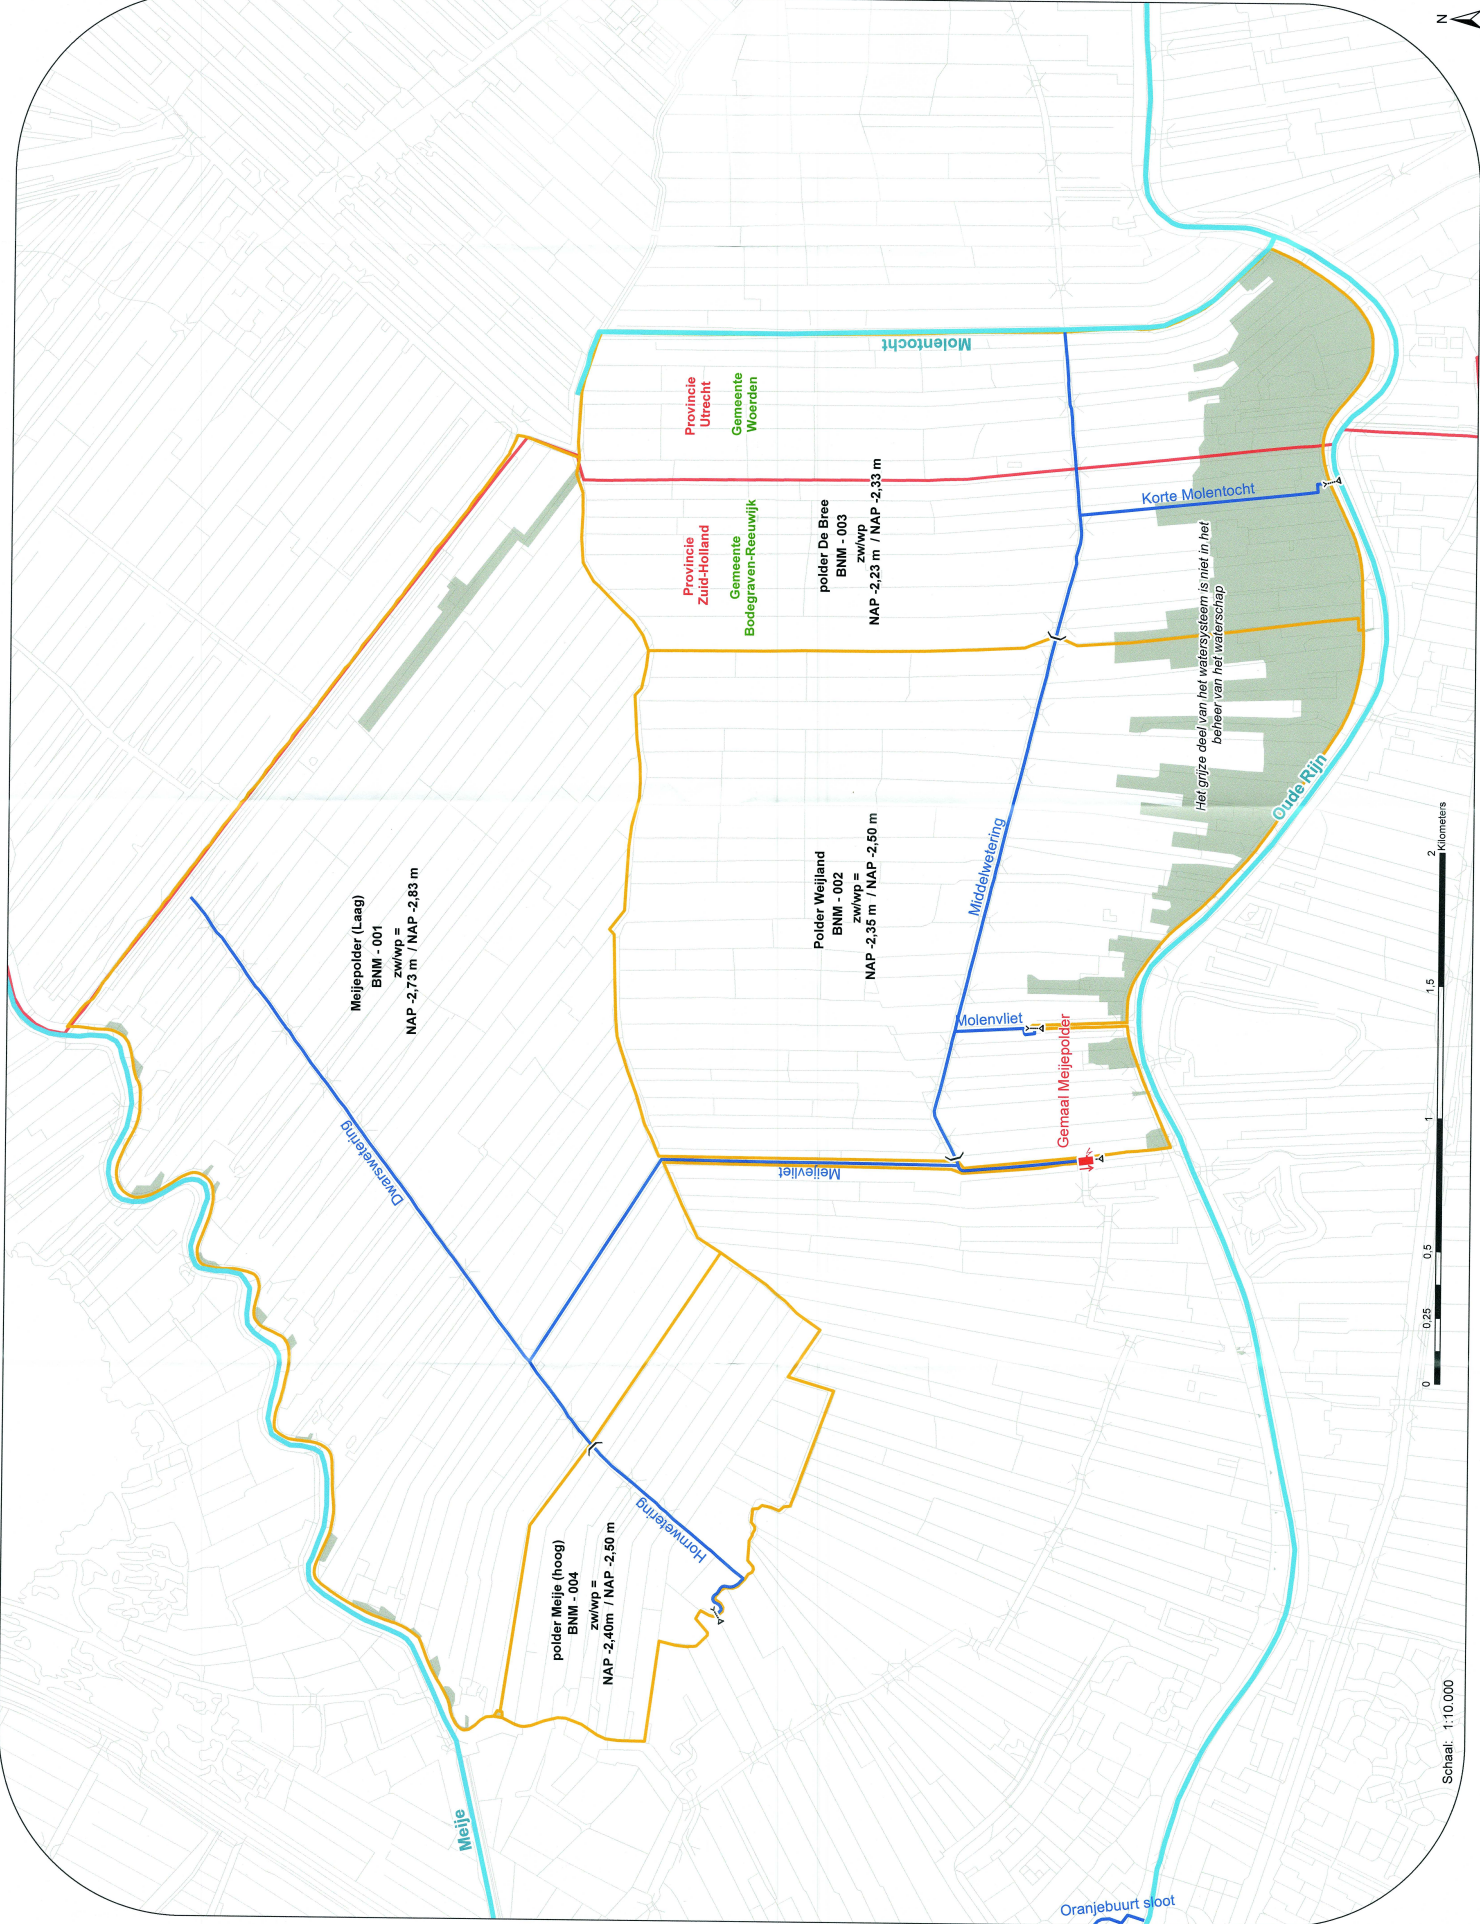

Meijepolder (Laag)
BNM - 001
zwwp =
NAP -2,73 m / NAP -2,83 m

polder Meije (hoog)
BNM - 004
zwwp =
NAP -2,40m / NAP -2,80 m

Polder Weijland
BNM - 002
zwwp =
NAP -2,35 m / NAP -2,50 m

polder De Bree
BNM - 003
zwwp =
NAP -2,23 m / NAP -2,33 m

Het grijze deel van het watersysteem is niet in het beheer van het waterschap

Waterhuishoudkundige inrichtingskaart behorende bij Peilbesluit Meijepolder 2017
Vastgesteld door het algemeen bestuur in de openbare vergadering op 4 oktober 2017

Voorzitter
P.J.M. Poelmann
Secretaris directeur
J. Goedhart

Schaal: 1:10.000

28 september 2016