


13 JAN. 1994
 13 JAN. 1994
 94.000345

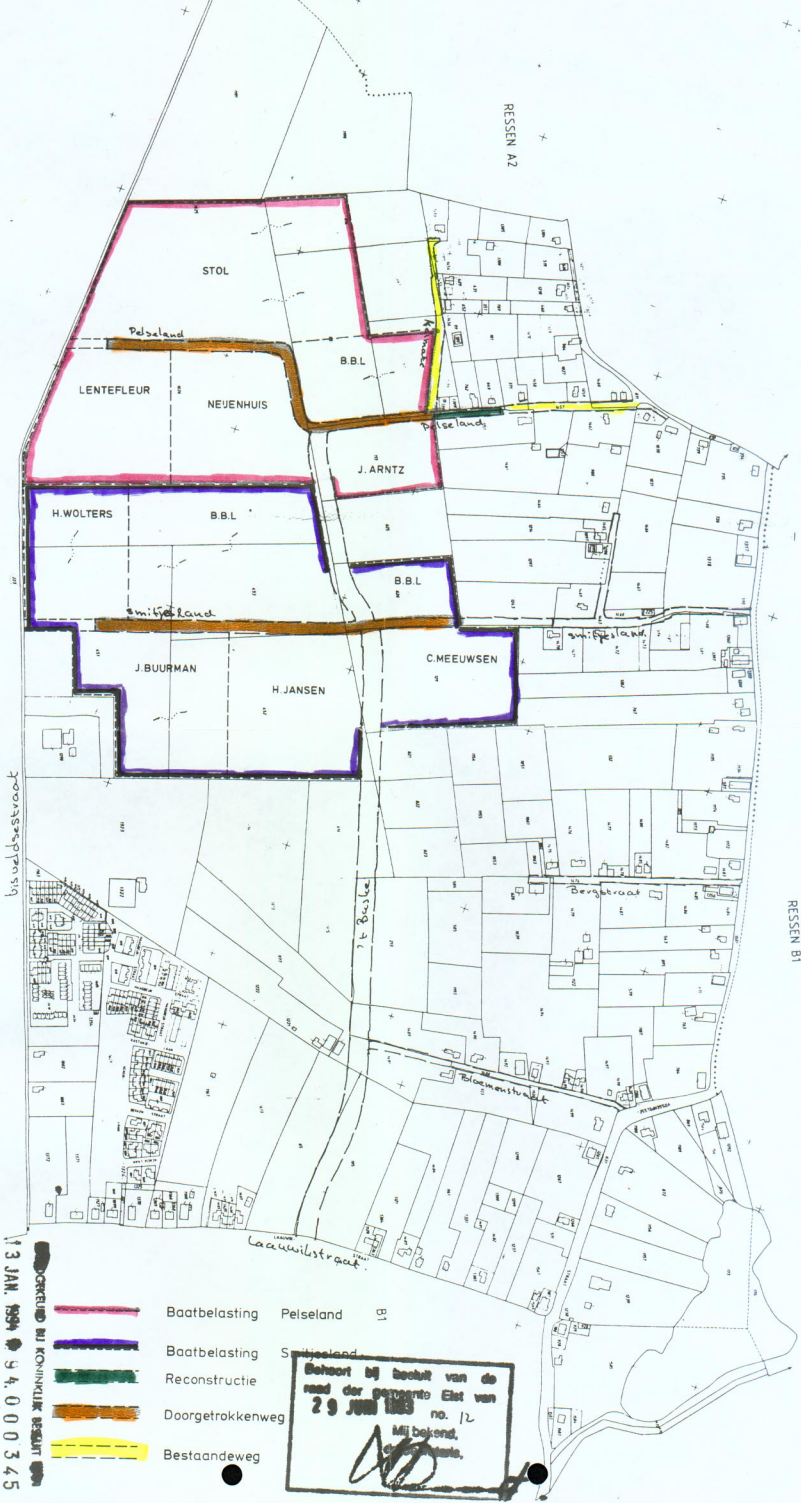

- Baatbelasting Pelseland B1
- Baatbelasting Suisveld
- Reconstructie
- Doorgetrokkenweg
- Bestaandeweg

Behoort bij besluit van de
 raad der gemeente Eilat van
 29 JUNI 1983 no. 12
 Mij bekend,
 [Handwritten signature]



A1

buisveldstraat

Buisveldstraat

Laauwvlietstraat

RESSEN A2

RESSEN B1

STOL

LENTEFLUR

NEUENHUIS

B.B.L.

J. ARNTZ

H. WOLTERS

B.B.L.

B.B.L.

J. BUURMAN

H. JANSEN

C. MEEUWSEN