


**Bijlage 4 – Gebiedsaanwijzing Winkelcentrum Rauwenhof**  
- zoals aangegeven binnen het rode kader -

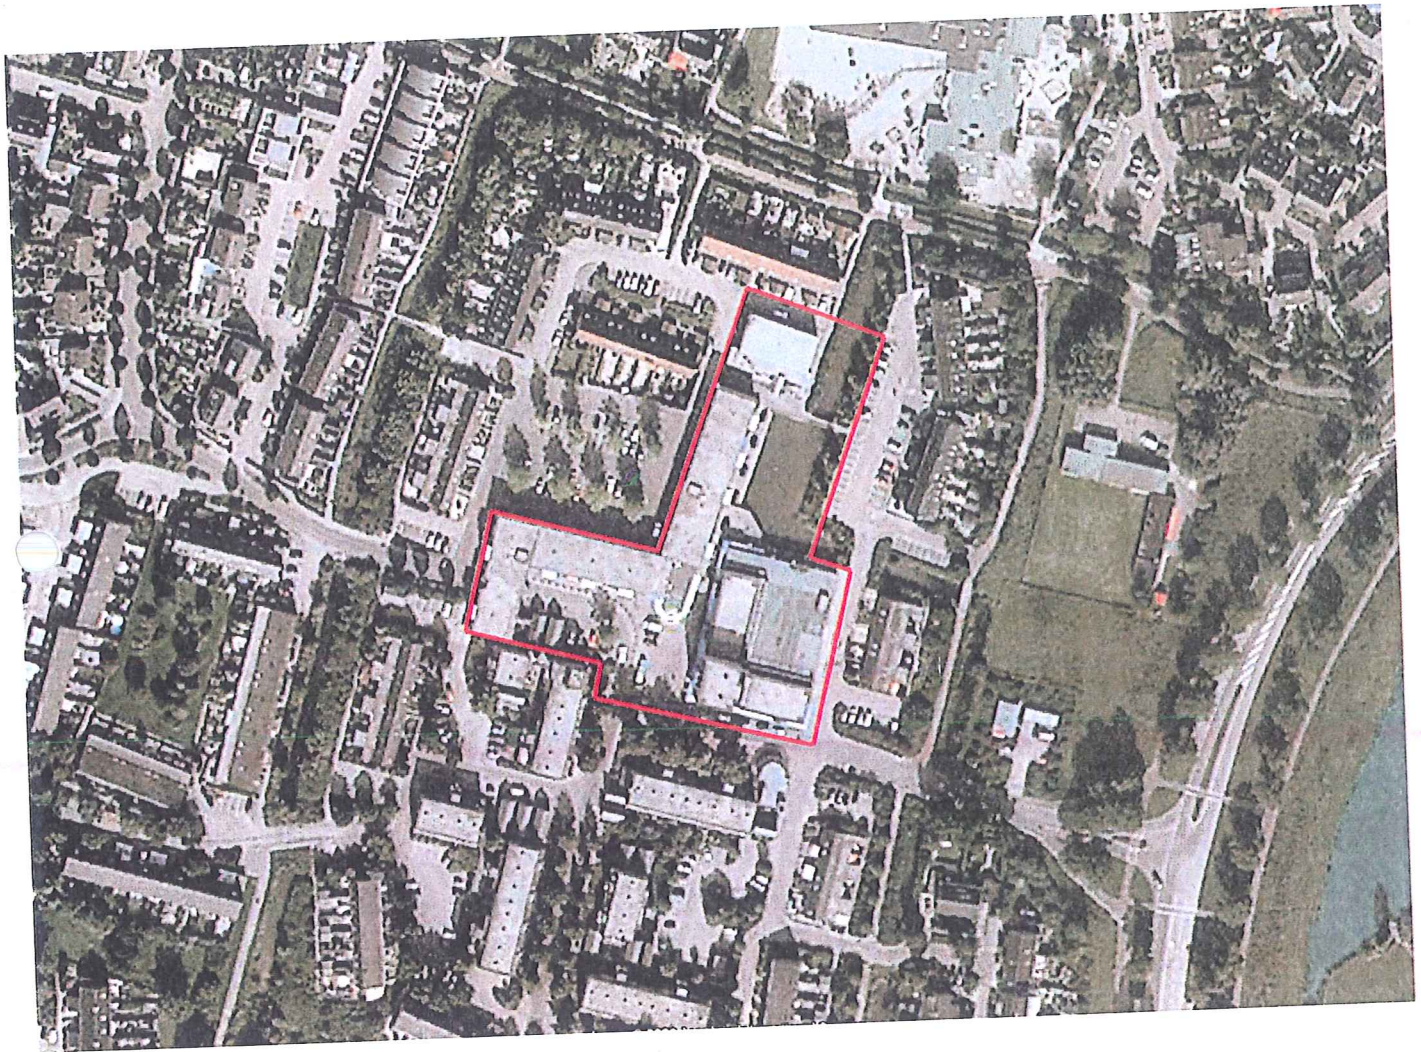

**Winkelcentrum Rauwenhof**

Parkeerterrein en winkelcomplex inclusief directe omgeving die wordt begrensd door W. Druckerstraat, M. Wibautstraat, S. Groenewegstraat zoals aangegeven is binnen het rode kader.