

Legenda

veehouderij

- veehouderijbedrijf

 agrarisch bouwblok


voor geurhinder gevoelige objecten

- buiten bebouwde kom
- binnen bebouwde kom

 bebouwde kom Vaste afstand 50 meter in plaats van 100 meter

 plannen

geurhindercontouren


 indicatieve geurhindercontour
3 ou rondom agrarisch bouwblok


 indicatieve geurhindercontour
14 ou rondom agrarisch bouwblok

— Aangepaste norm, 6 ou/m³ voor Gebiedvisie Zuidrand Brachterbeek

— Aangepaste vaste afstand 50 meter (i.p.v. 100 meter) voor gebiedsvisie Linne Zuid

Behoort bij besluit van
De Raad van MAASGOUW
van 26-06-2008 nr. 14
De Griffier

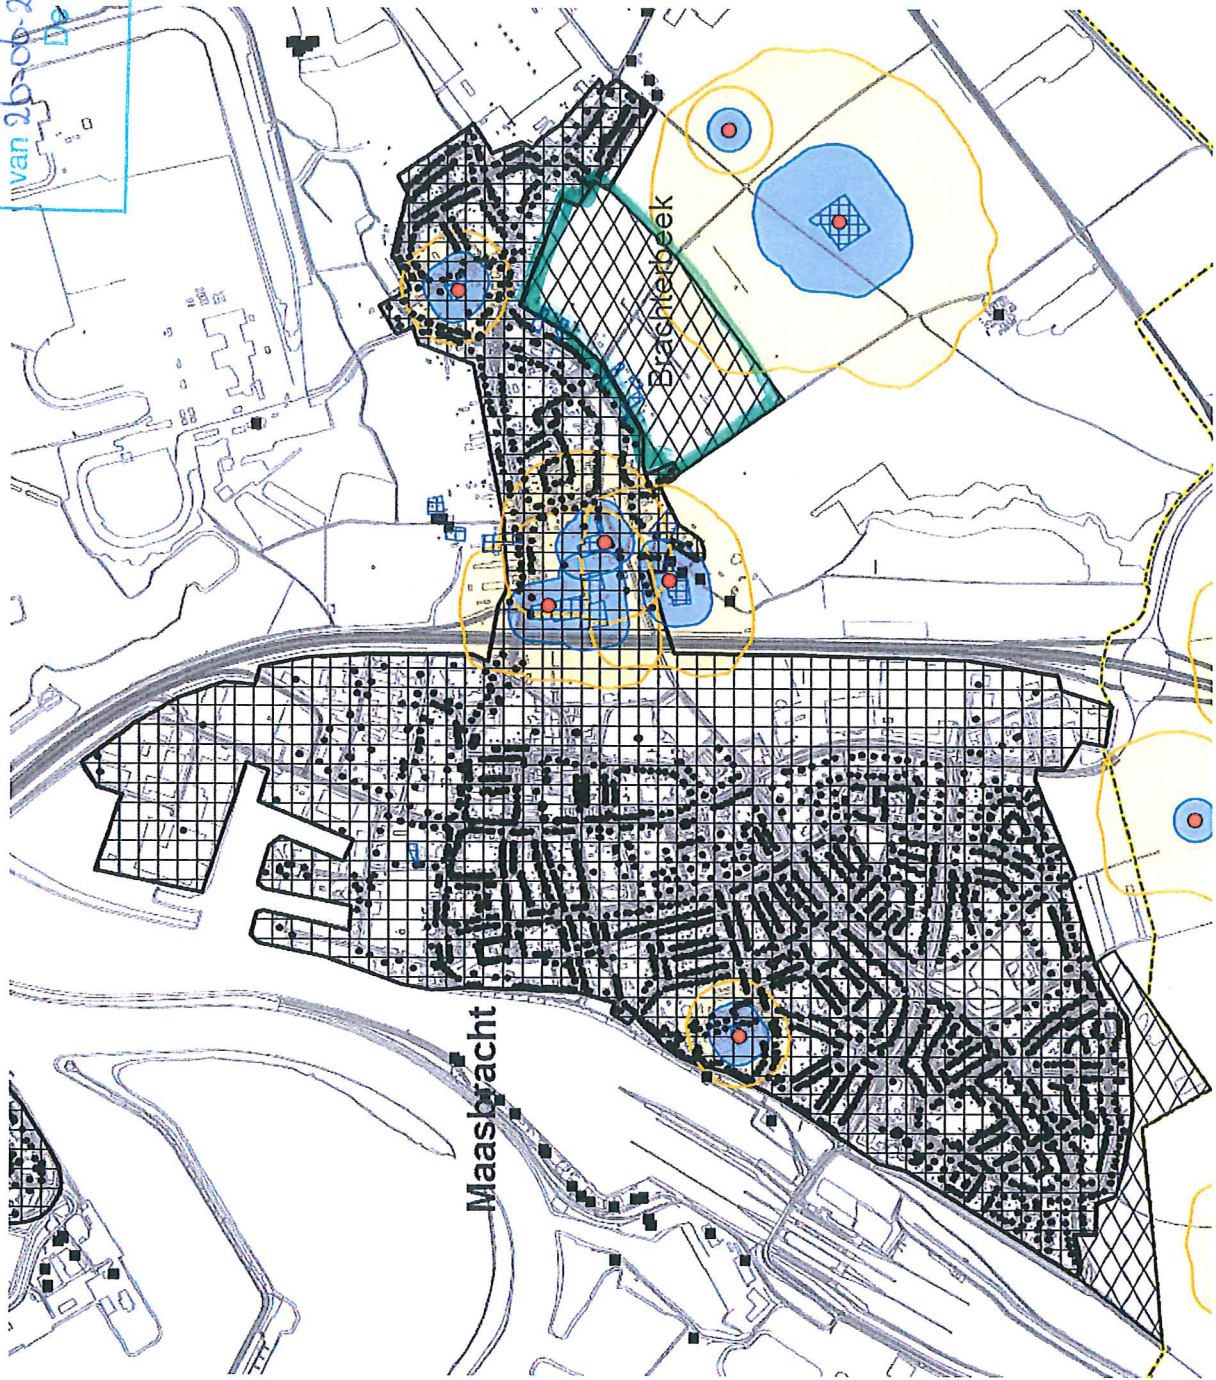


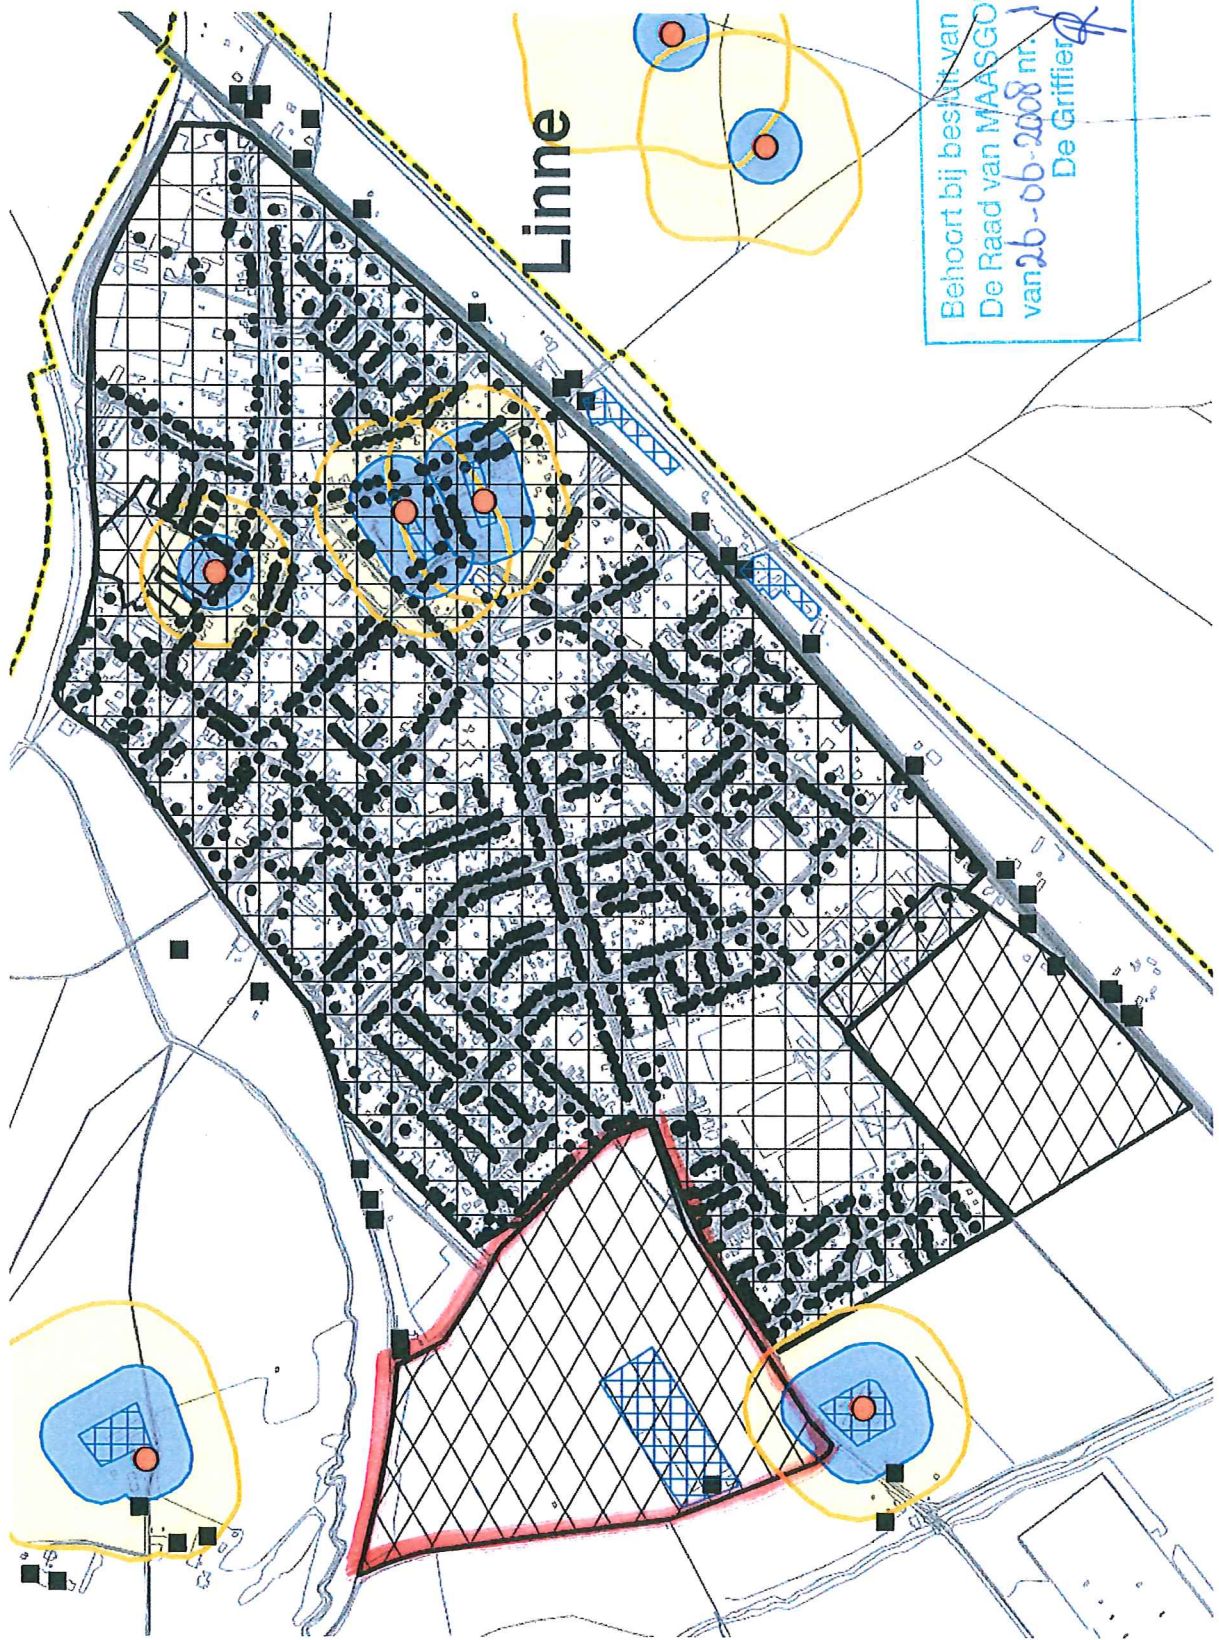


Linne

Behoort bij besluit van
De Raad van MAASGOUW
van 26-06-2008 nr. 14
De Griffier

Behoort bij besluit van
De Raad van MAASGOUW
van 26-06-2008 nr. 14
De Griffier

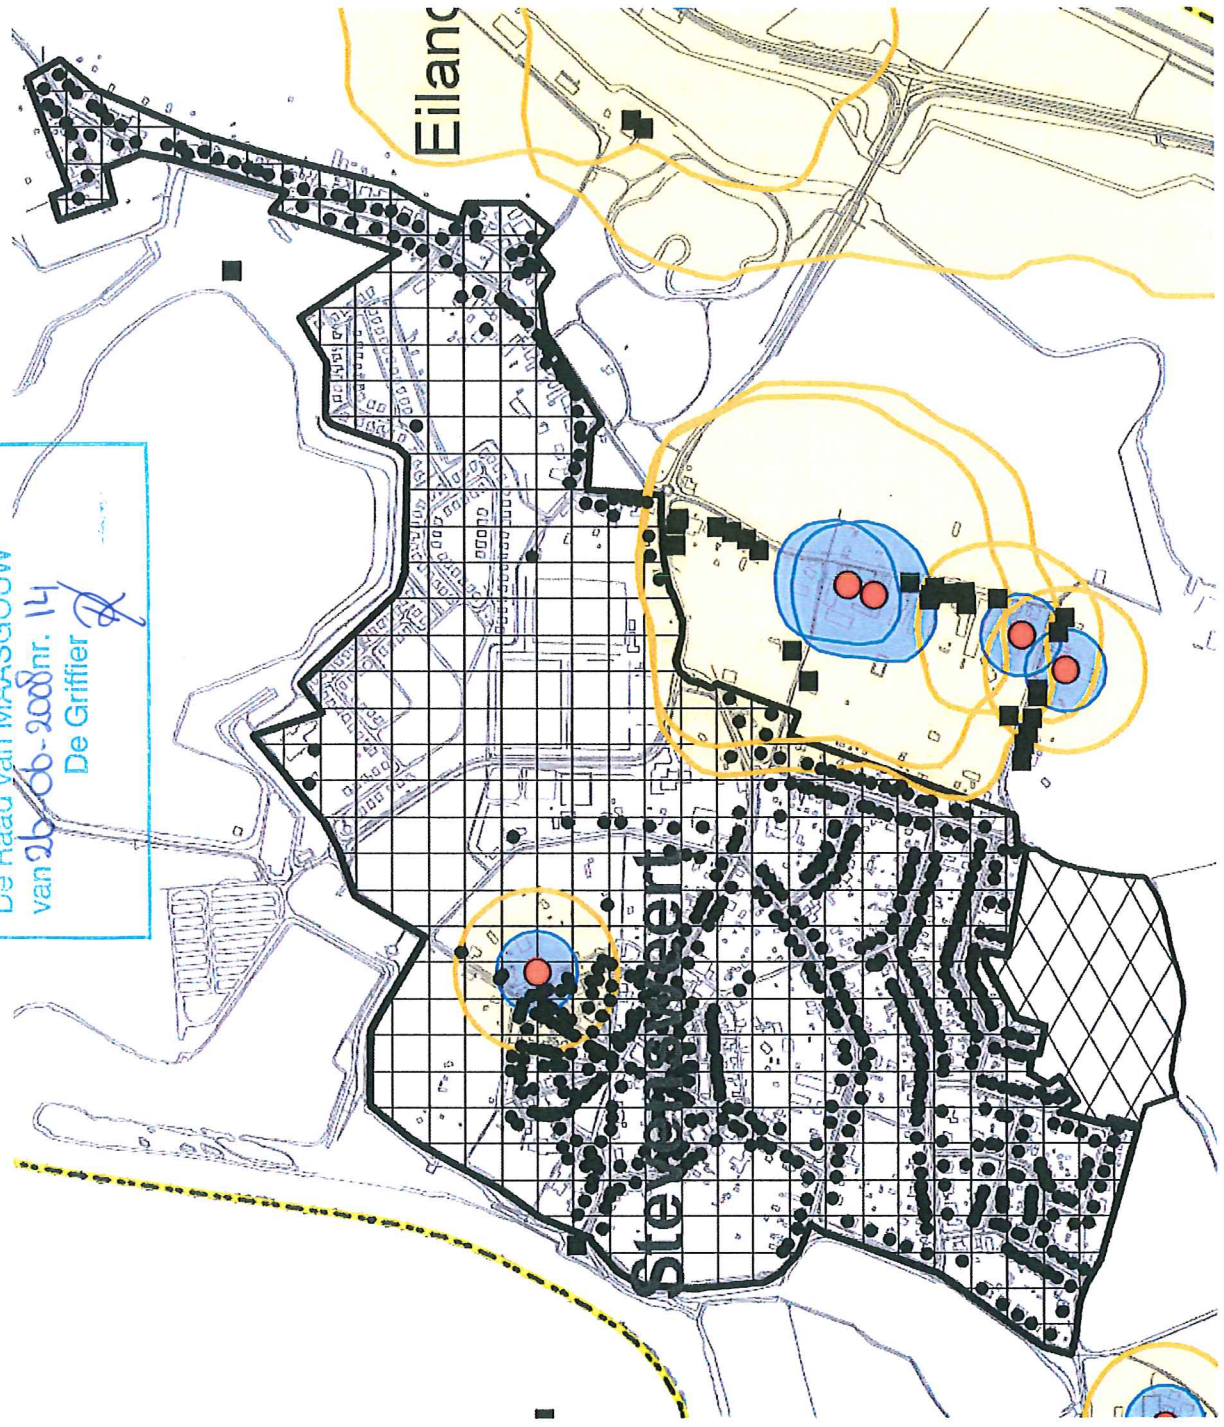


Behoort bij besluit van
De Raad van MAASGOUW
van 26-06-2008 nr. 14
De Griffier

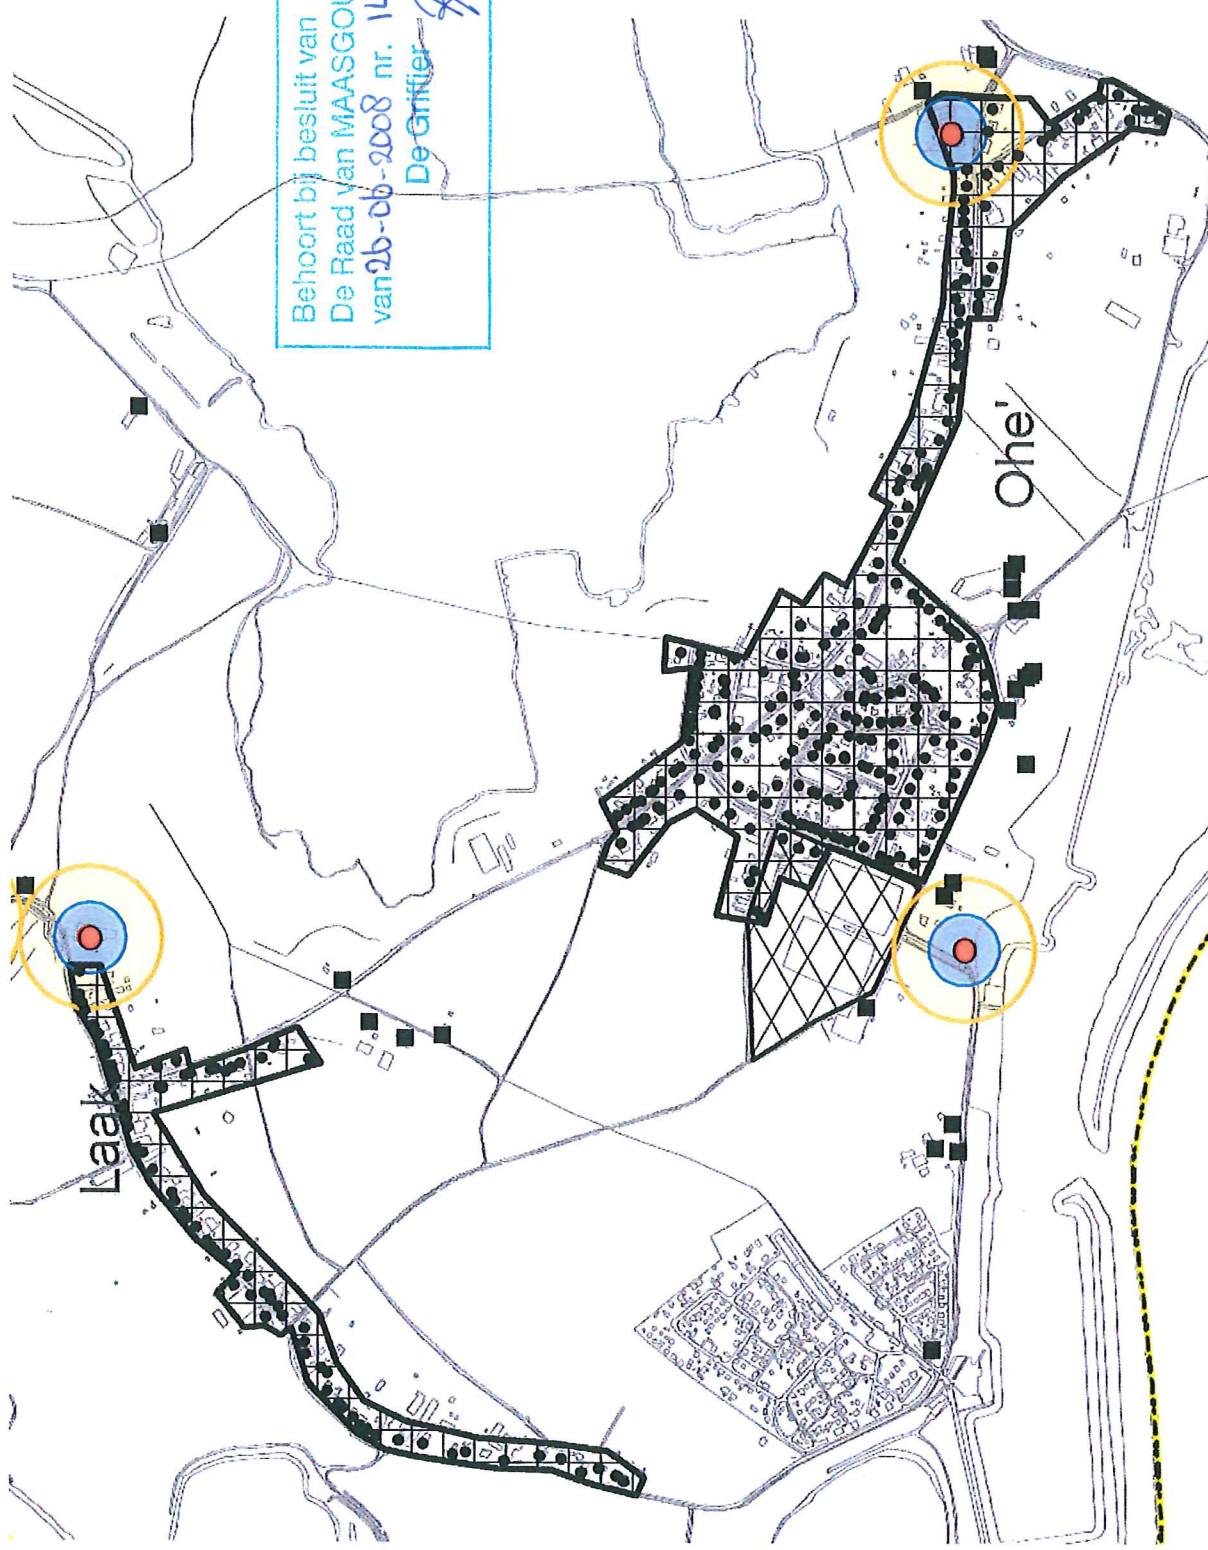

Laak

Ohe

Behoort bij bestuit van
De Raad van MAASGOUW
van 25-06-2008 nr. 14
De Griffier

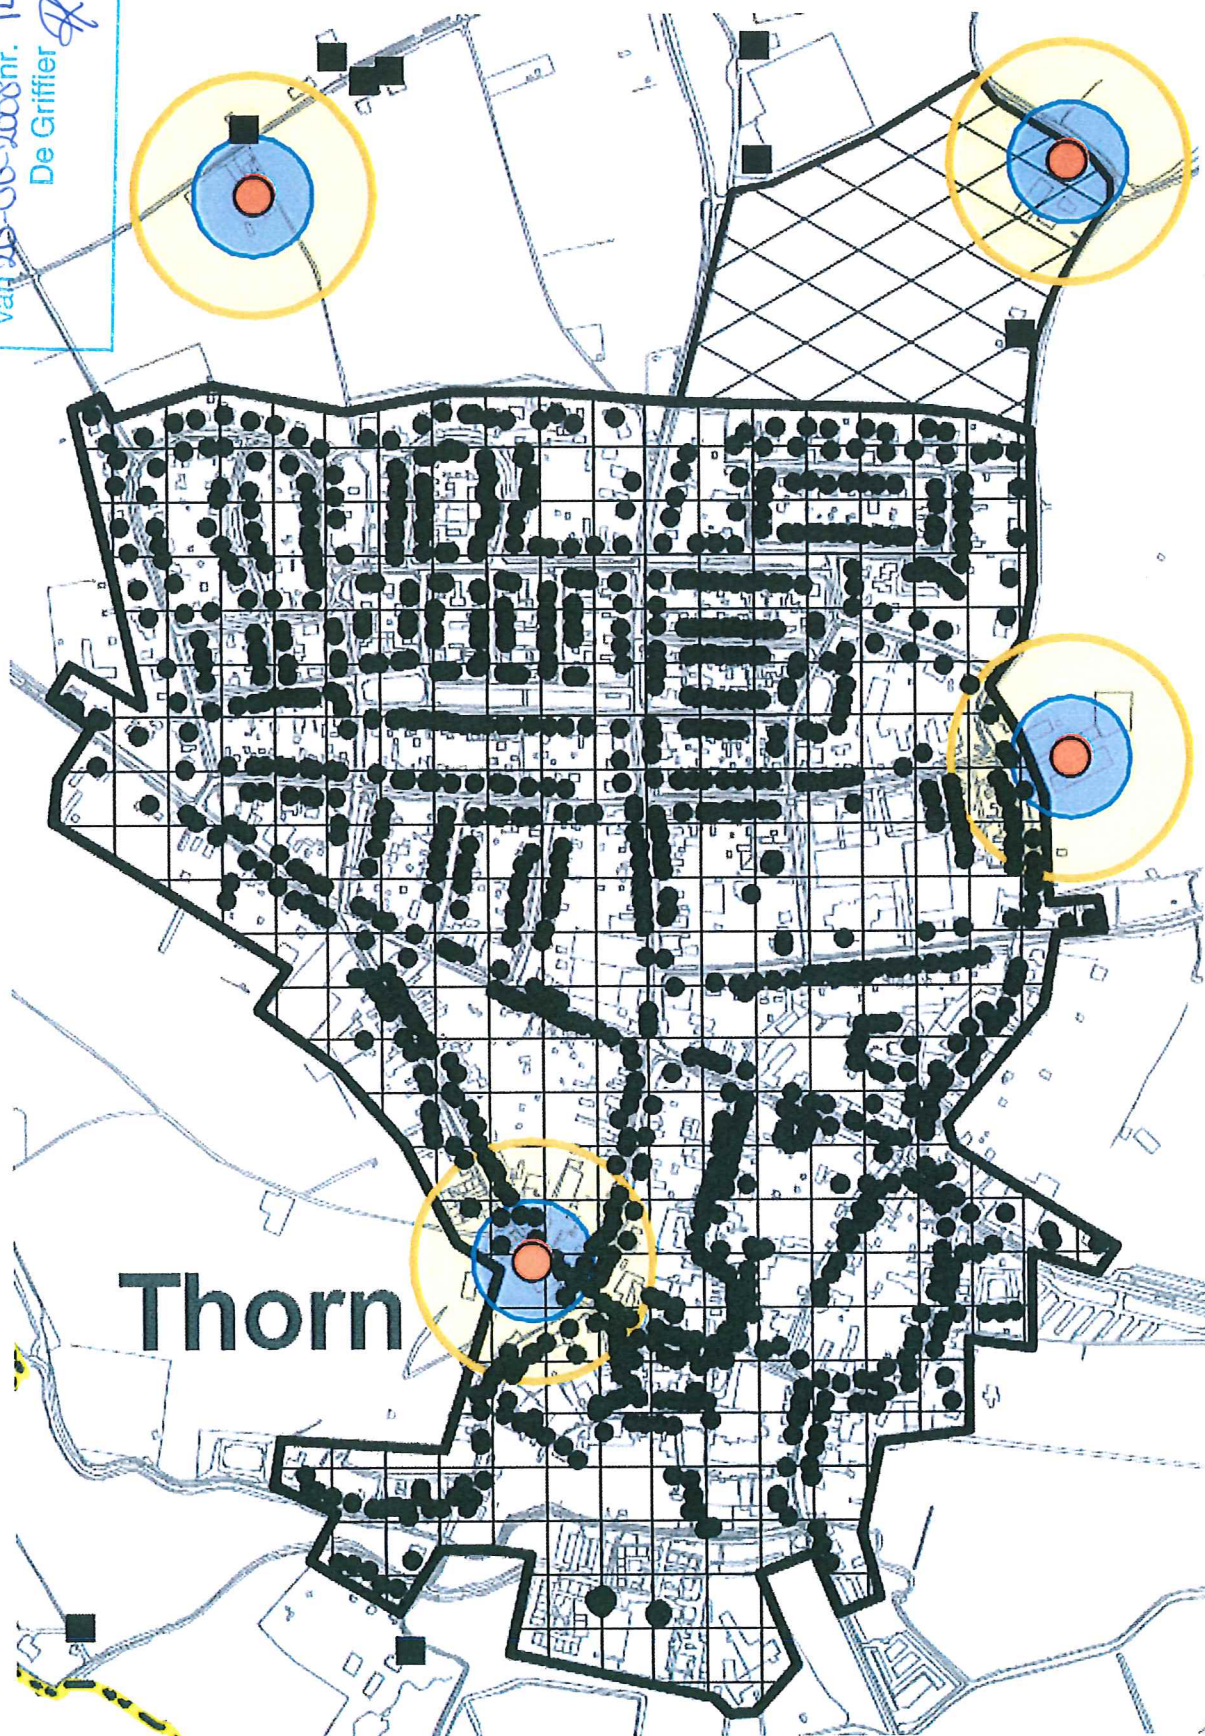

Behoort bij besluit van
De Raad van MAASGOUW
van 26-06-2008 nr. ~~11~~
De Griffier

