
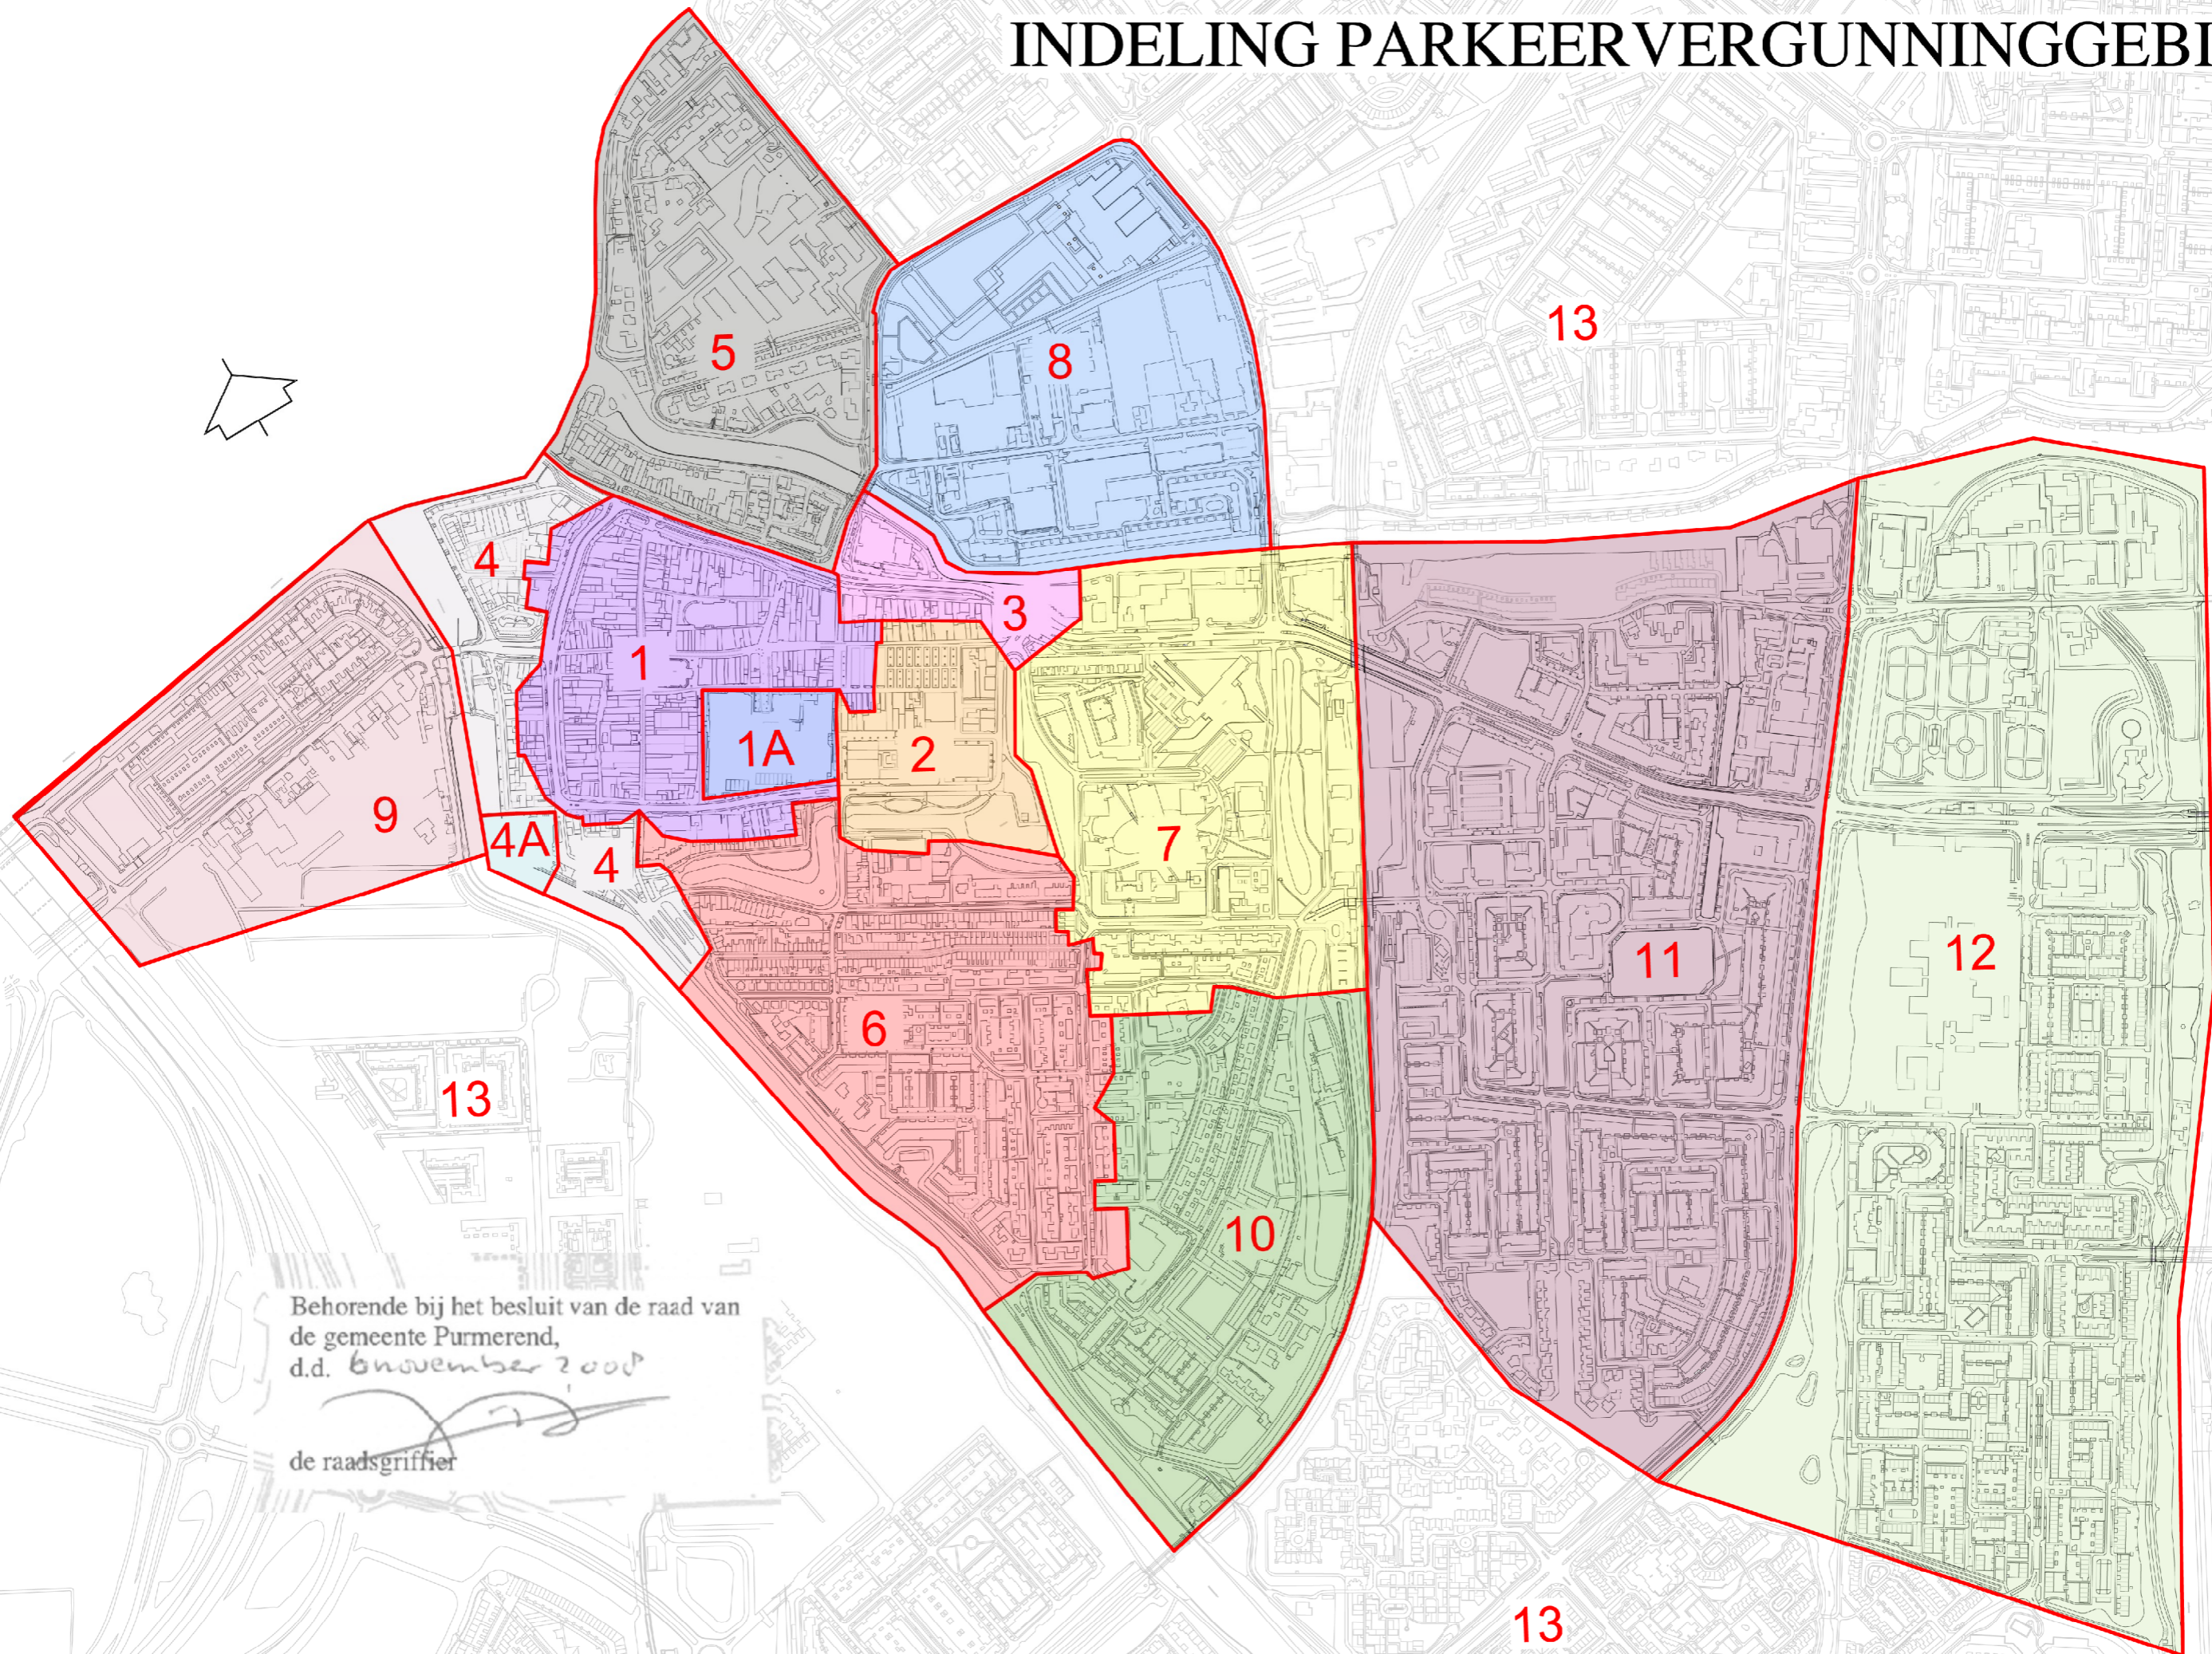


INDELING PARKEER VERGUNNINGSGEBIEDEN

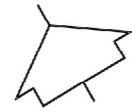

Behorende bij het besluit van de raad van
de gemeente Purmerend,
d.d. 6 november 2008

de raadsgriffier