



Waterschap  
**Rivierenland**

Waaldijken


Legger Primaire Waterkering Project Fluvia Tiel

Dijkpaaltraject Dodewaard – Tiel  
(DT045. – DT220.)

Legger Primaire Waterkering Project Fluvia Tiel  
Dijkpaaltraject Dodewaard - Tiel  
(DT045. - DT220.)

## Inhoud

- Overzichtskaart
- Overzichtsbladen (1:5.000)
- Situatiebladen (1:1.000)
- Dwarsprofielen (1:250)
- Lengteprofielen (1:2.000/1:100)

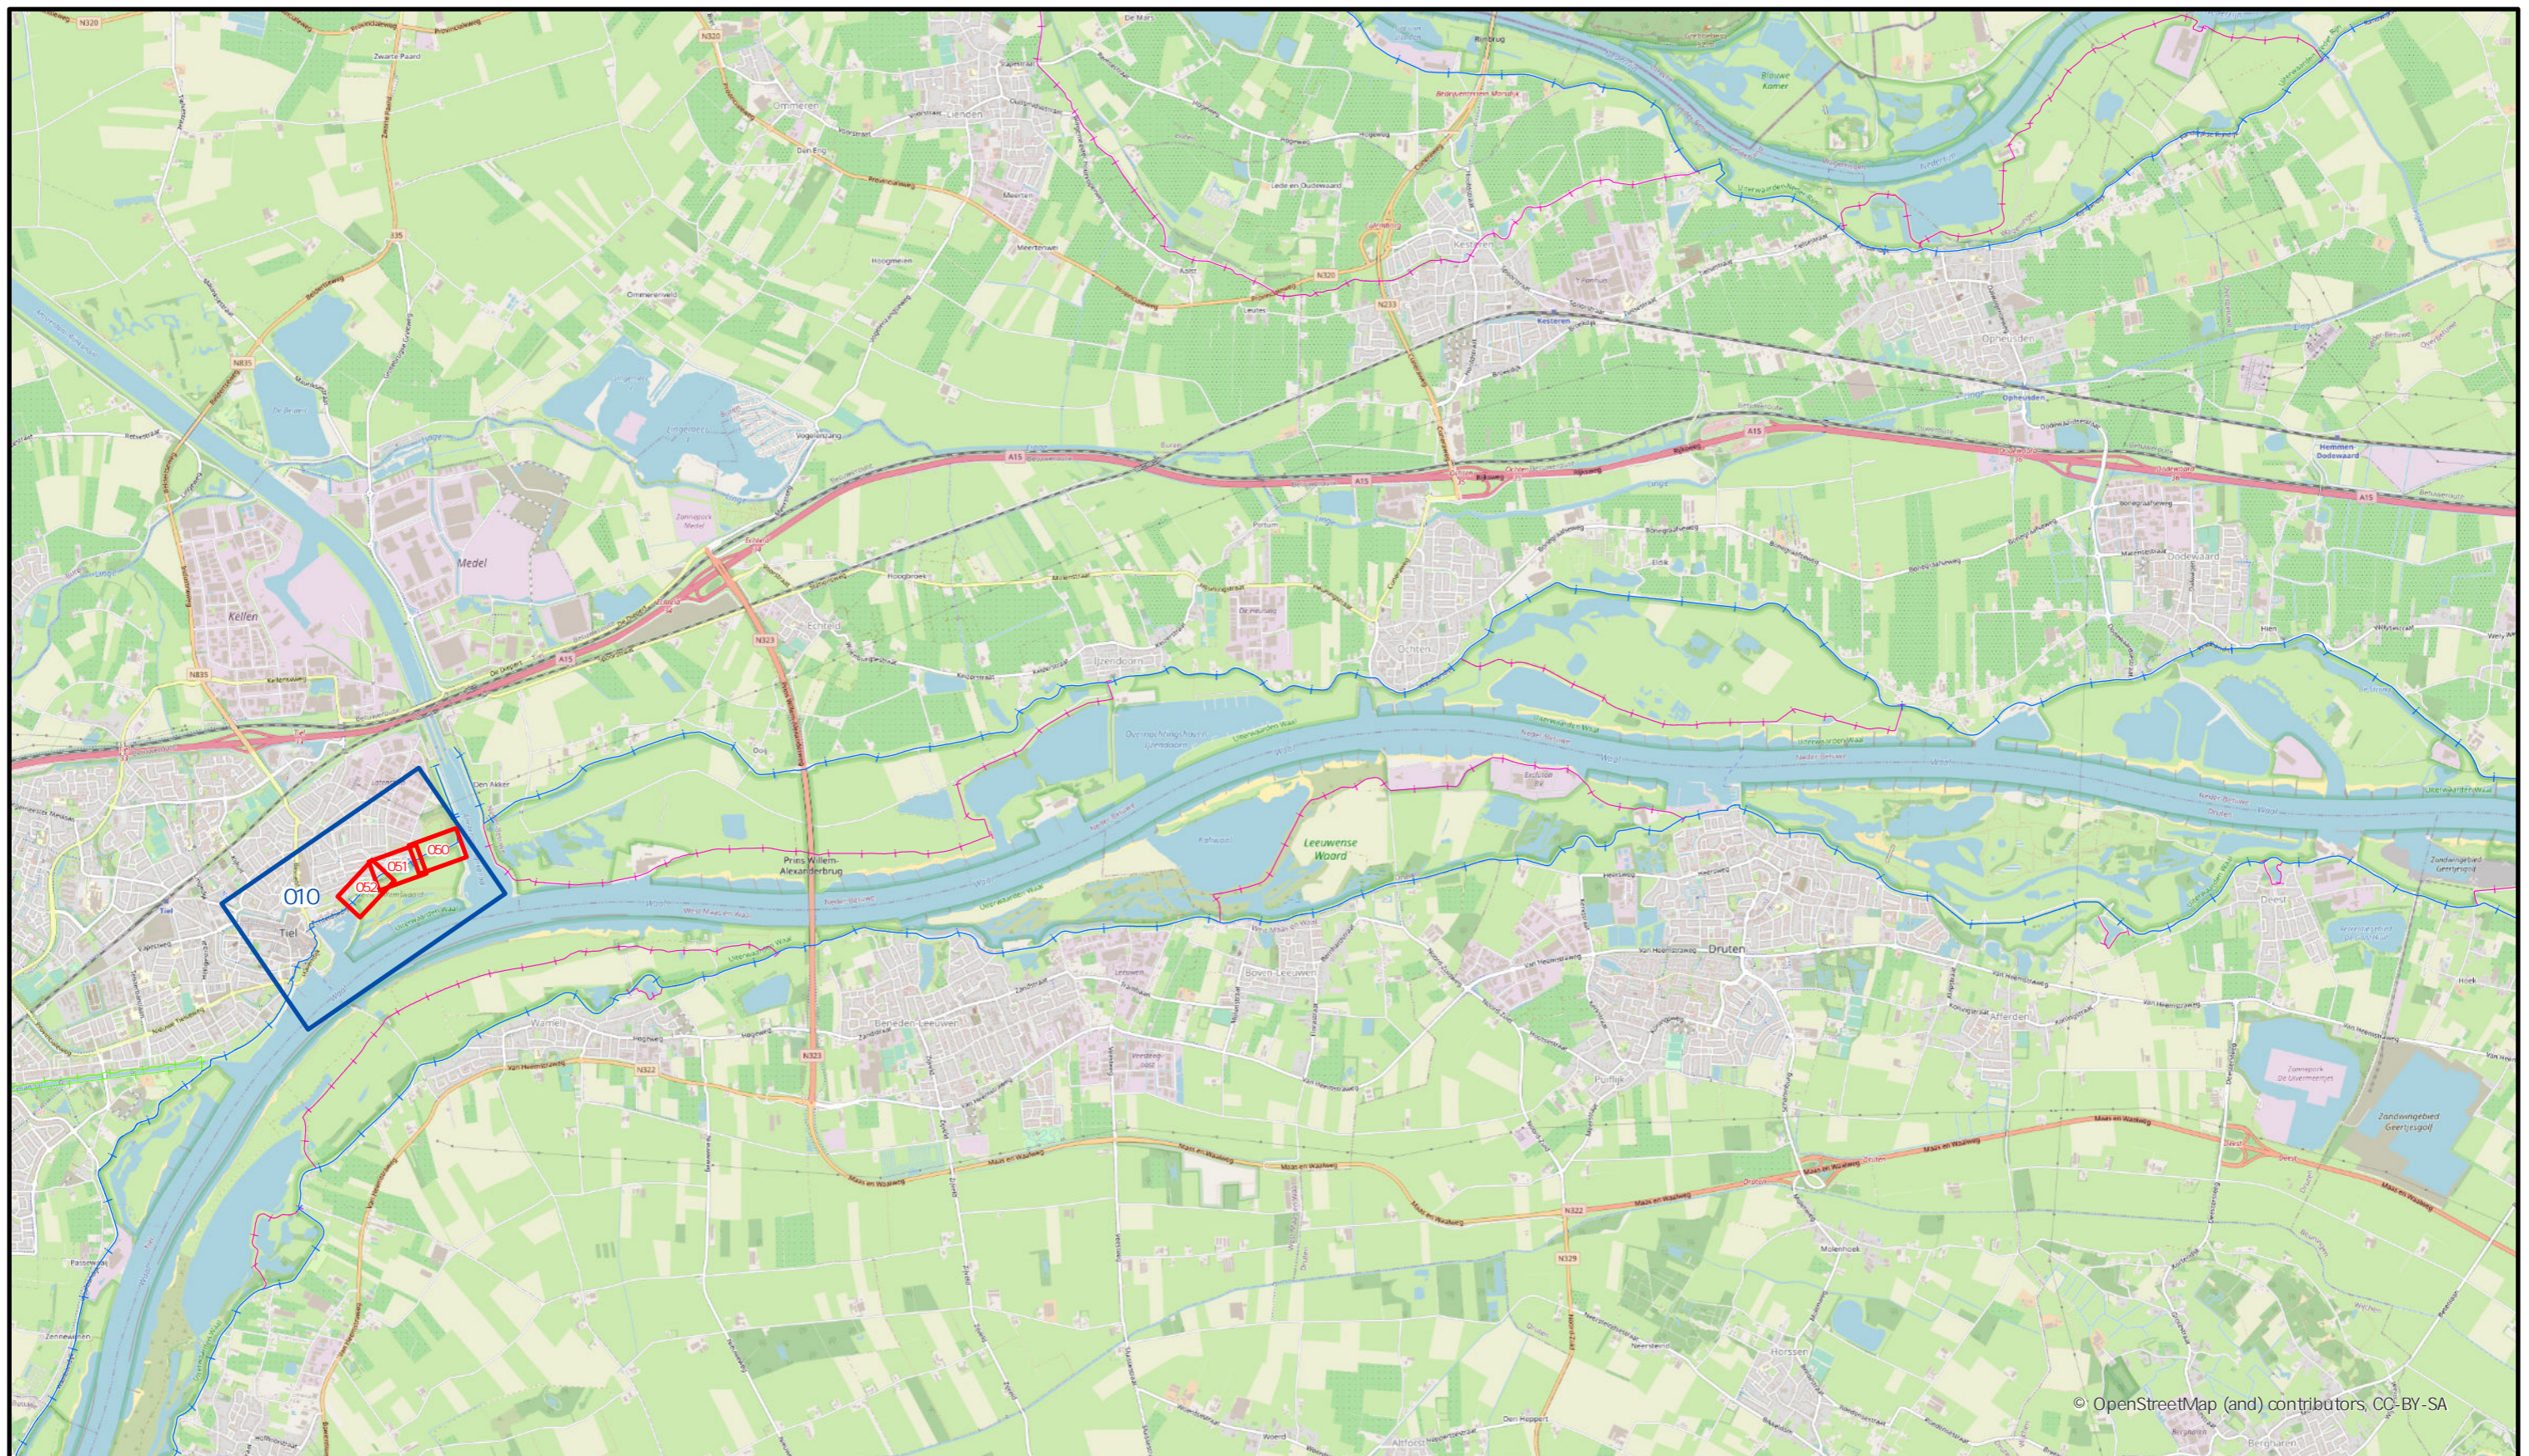

© OpenStreetMap (and) contributors, CC-BY-SA



### Legenda

- Situatieblad 1:1000 met bladnummer
- Situatieblad 1:5000 met bladnummer



**Waterschap  
Rivierenland**

Bezoekadres: De Blombogerd 1  
4003 AN Tiel  
tel: (0344) 64 90 90  
URL: [www.waterschaprivierenland.nl](http://www.waterschaprivierenland.nl)

Postadres: Postbus 599  
4000 AN Tiel

Legger : Dodewaard - Tiel  
Project Fluvia

Onderdeel : Overzichtskaart Dijkpaaltraject

Dijkpaaltraject : DT

Getekend : T-DAM

Opname datum : -

Besluitnr. : zie 1:1000 bladen

Tekeningnr. : Dodewaard - Tiel

Datum :  
2024


Blad : 001 van : 001

Status : Vastgesteld

Versie : -

Schaal : 1:50000

Formaat : A3

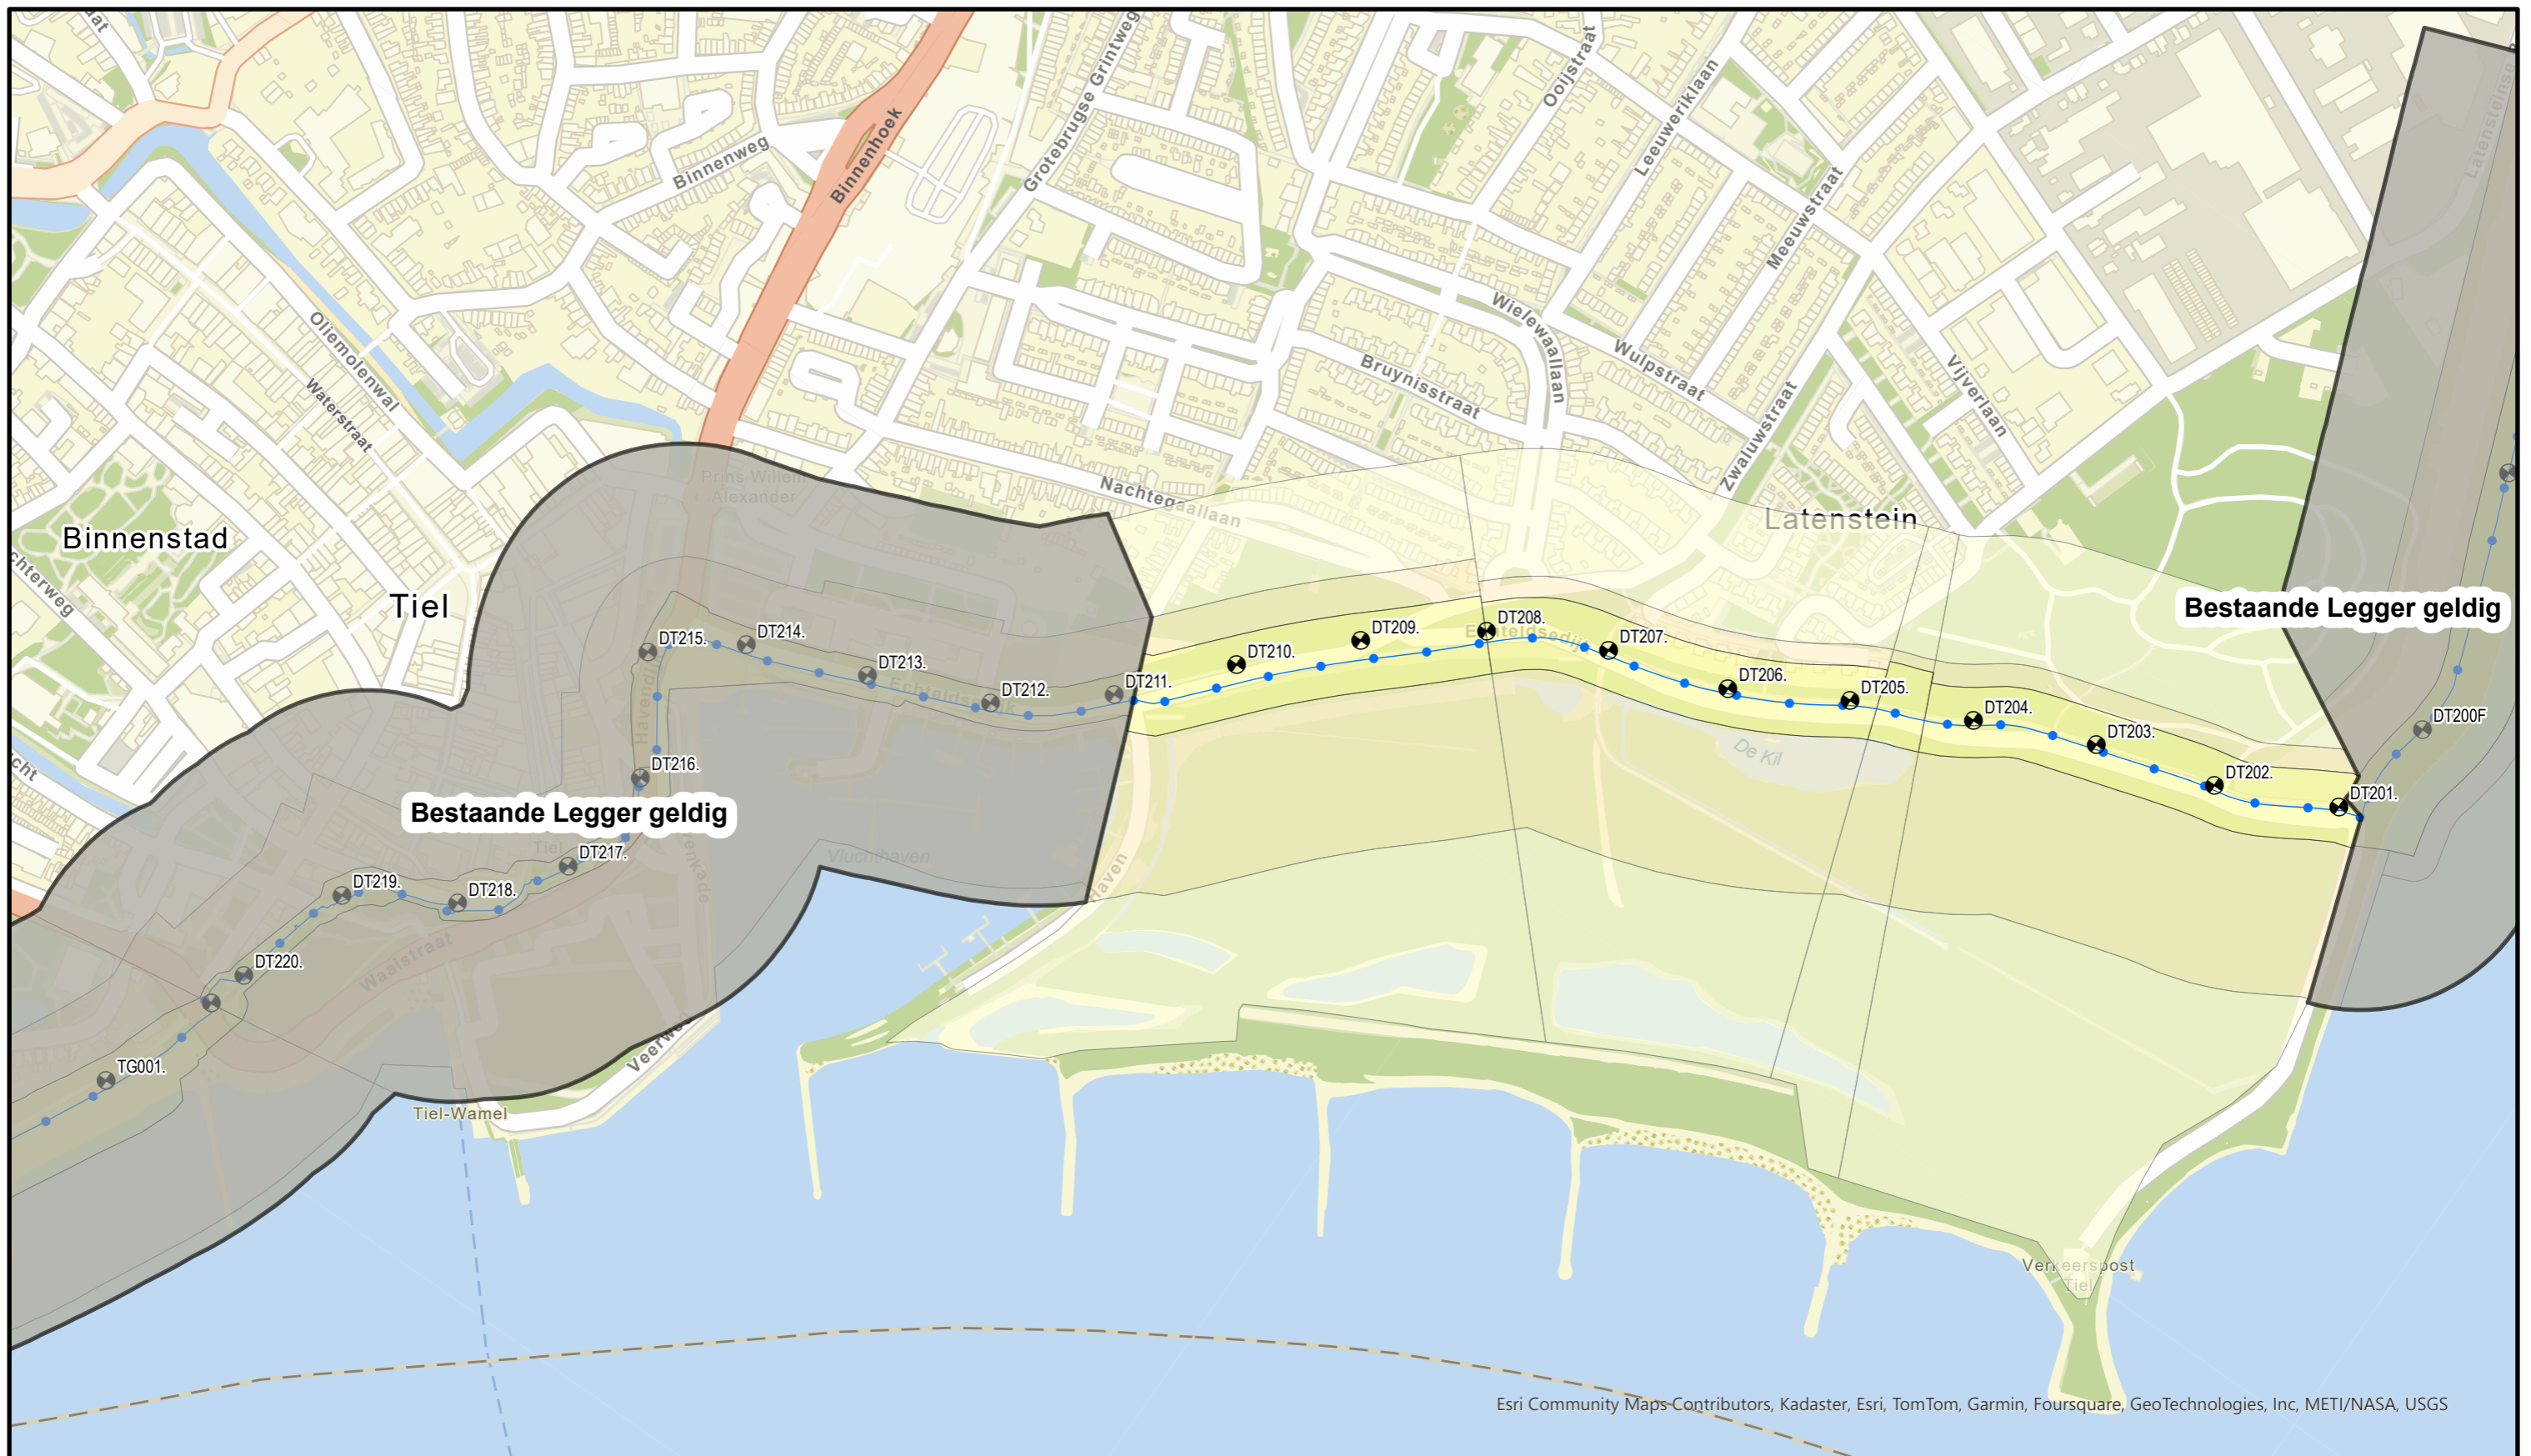

Esri Community Maps Contributors, Kadaster, Esri, TomTom, Garmin, Foursquare, GeoTechnologies, Inc, METI/NASA, USGS



**Legenda**

- Dijkpaal
- Primaire waterkering
- Waterstaatswerk
- Beschermingszone
- Buitenbeschermingszone

DR011.090M


Dwarsprofiel  
locatie



**Waterschap  
Rivierenland**  
Bezoekadres: Postadres:  
De Blomboogerd 1 Postbus 599  
4003 AN, Tiel  
tel: (0344) 64 90 90  
URL: [www.waterschaprivierenland.nl](http://www.waterschaprivierenland.nl)

**Legger : Dodewaard - Tiel**

<i>Onderdeel</i> : Situatie Legger			
<i>Dijkpaaltraject</i> : DT	<i>Datum</i> :	<i>Blad</i> : 010	<i>van</i> : 010
<i>Getekend</i> : T-DAM	2024	<i>Status</i> : Vastgesteld	
<i>Opname datum</i> : -		<i>Versie</i> : -	
<i>Besluitnr.</i> : zie 1:1000 bladen		<i>Schaal</i> : 1:5000	
<i>Tekeningnr.</i> : DT010		<i>Formaat</i> : A3	

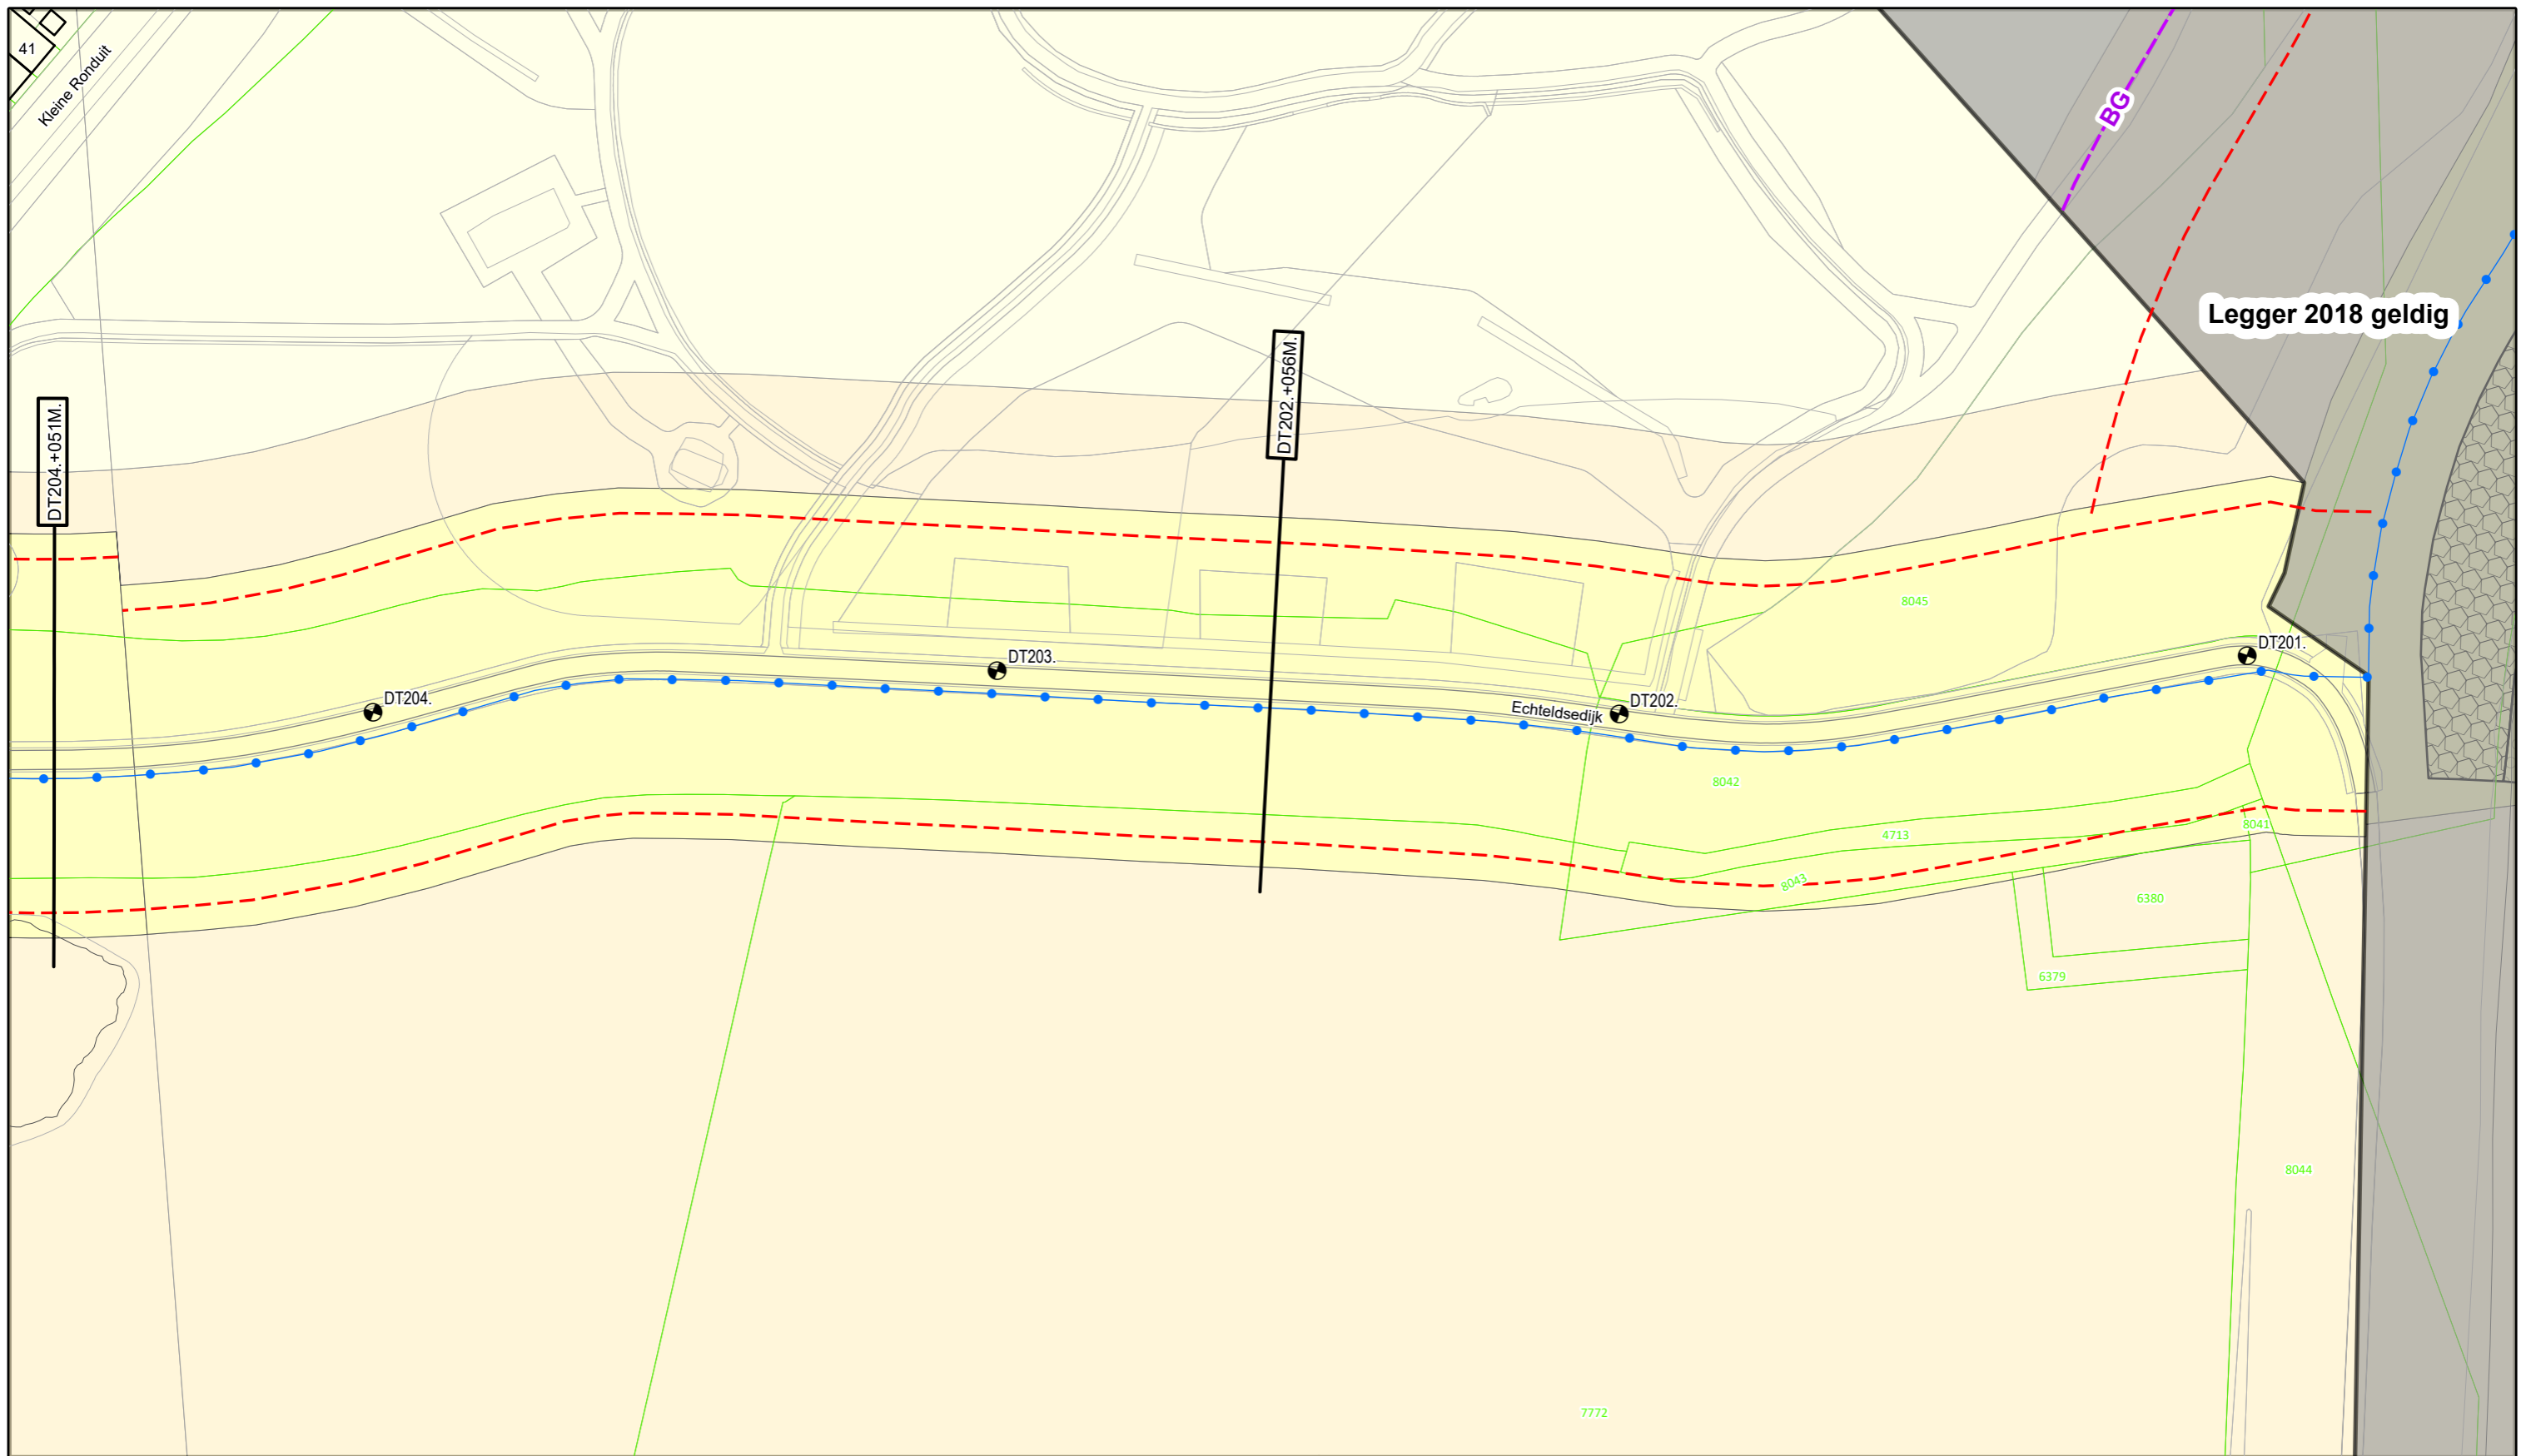

Legger 2018 geldig

DT204.+051M.

DT202.+056M.

BG

DT204.

DT203.

Echteldsedijk DT202.

DT201.

8045

8042

4713

8043

8041

6380

6379

8044

7772



**Legenda**

- Primaire waterkering
- - - Teenlijn Legger
- - - Bouwgrens
- Dijkpaal

- Losgestort materiaal
- Steenzetting
- Waterstaatswerk
- Bescherminingszone
- Buitenbescherminingszone

DR011.+090M

Dwarsprofiel  
locatie




**Waterschap  
Rivierenland**

Bezoekadres: De Blomboogerd 1  
4003 AN, Tiel  
tel: (0344) 64 90 90  
URL: [www.waterschaprivierenland.nl](http://www.waterschaprivierenland.nl)

Postadres: Postbus 599

Legger : Dodewaard - Tiel

Onderdeel : Situatie Legger		
Dijkpaaltraject : DT	Datum : 2024	Blad : 050 van : 055
Getekend : T-DAM	Status : Vastgesteld	
Opname datum : -	Versie : -	
Besluitnr. : 2024069294	Schaal : 1:1000	
Tekeningnr. : DT050	Formaat : A3	

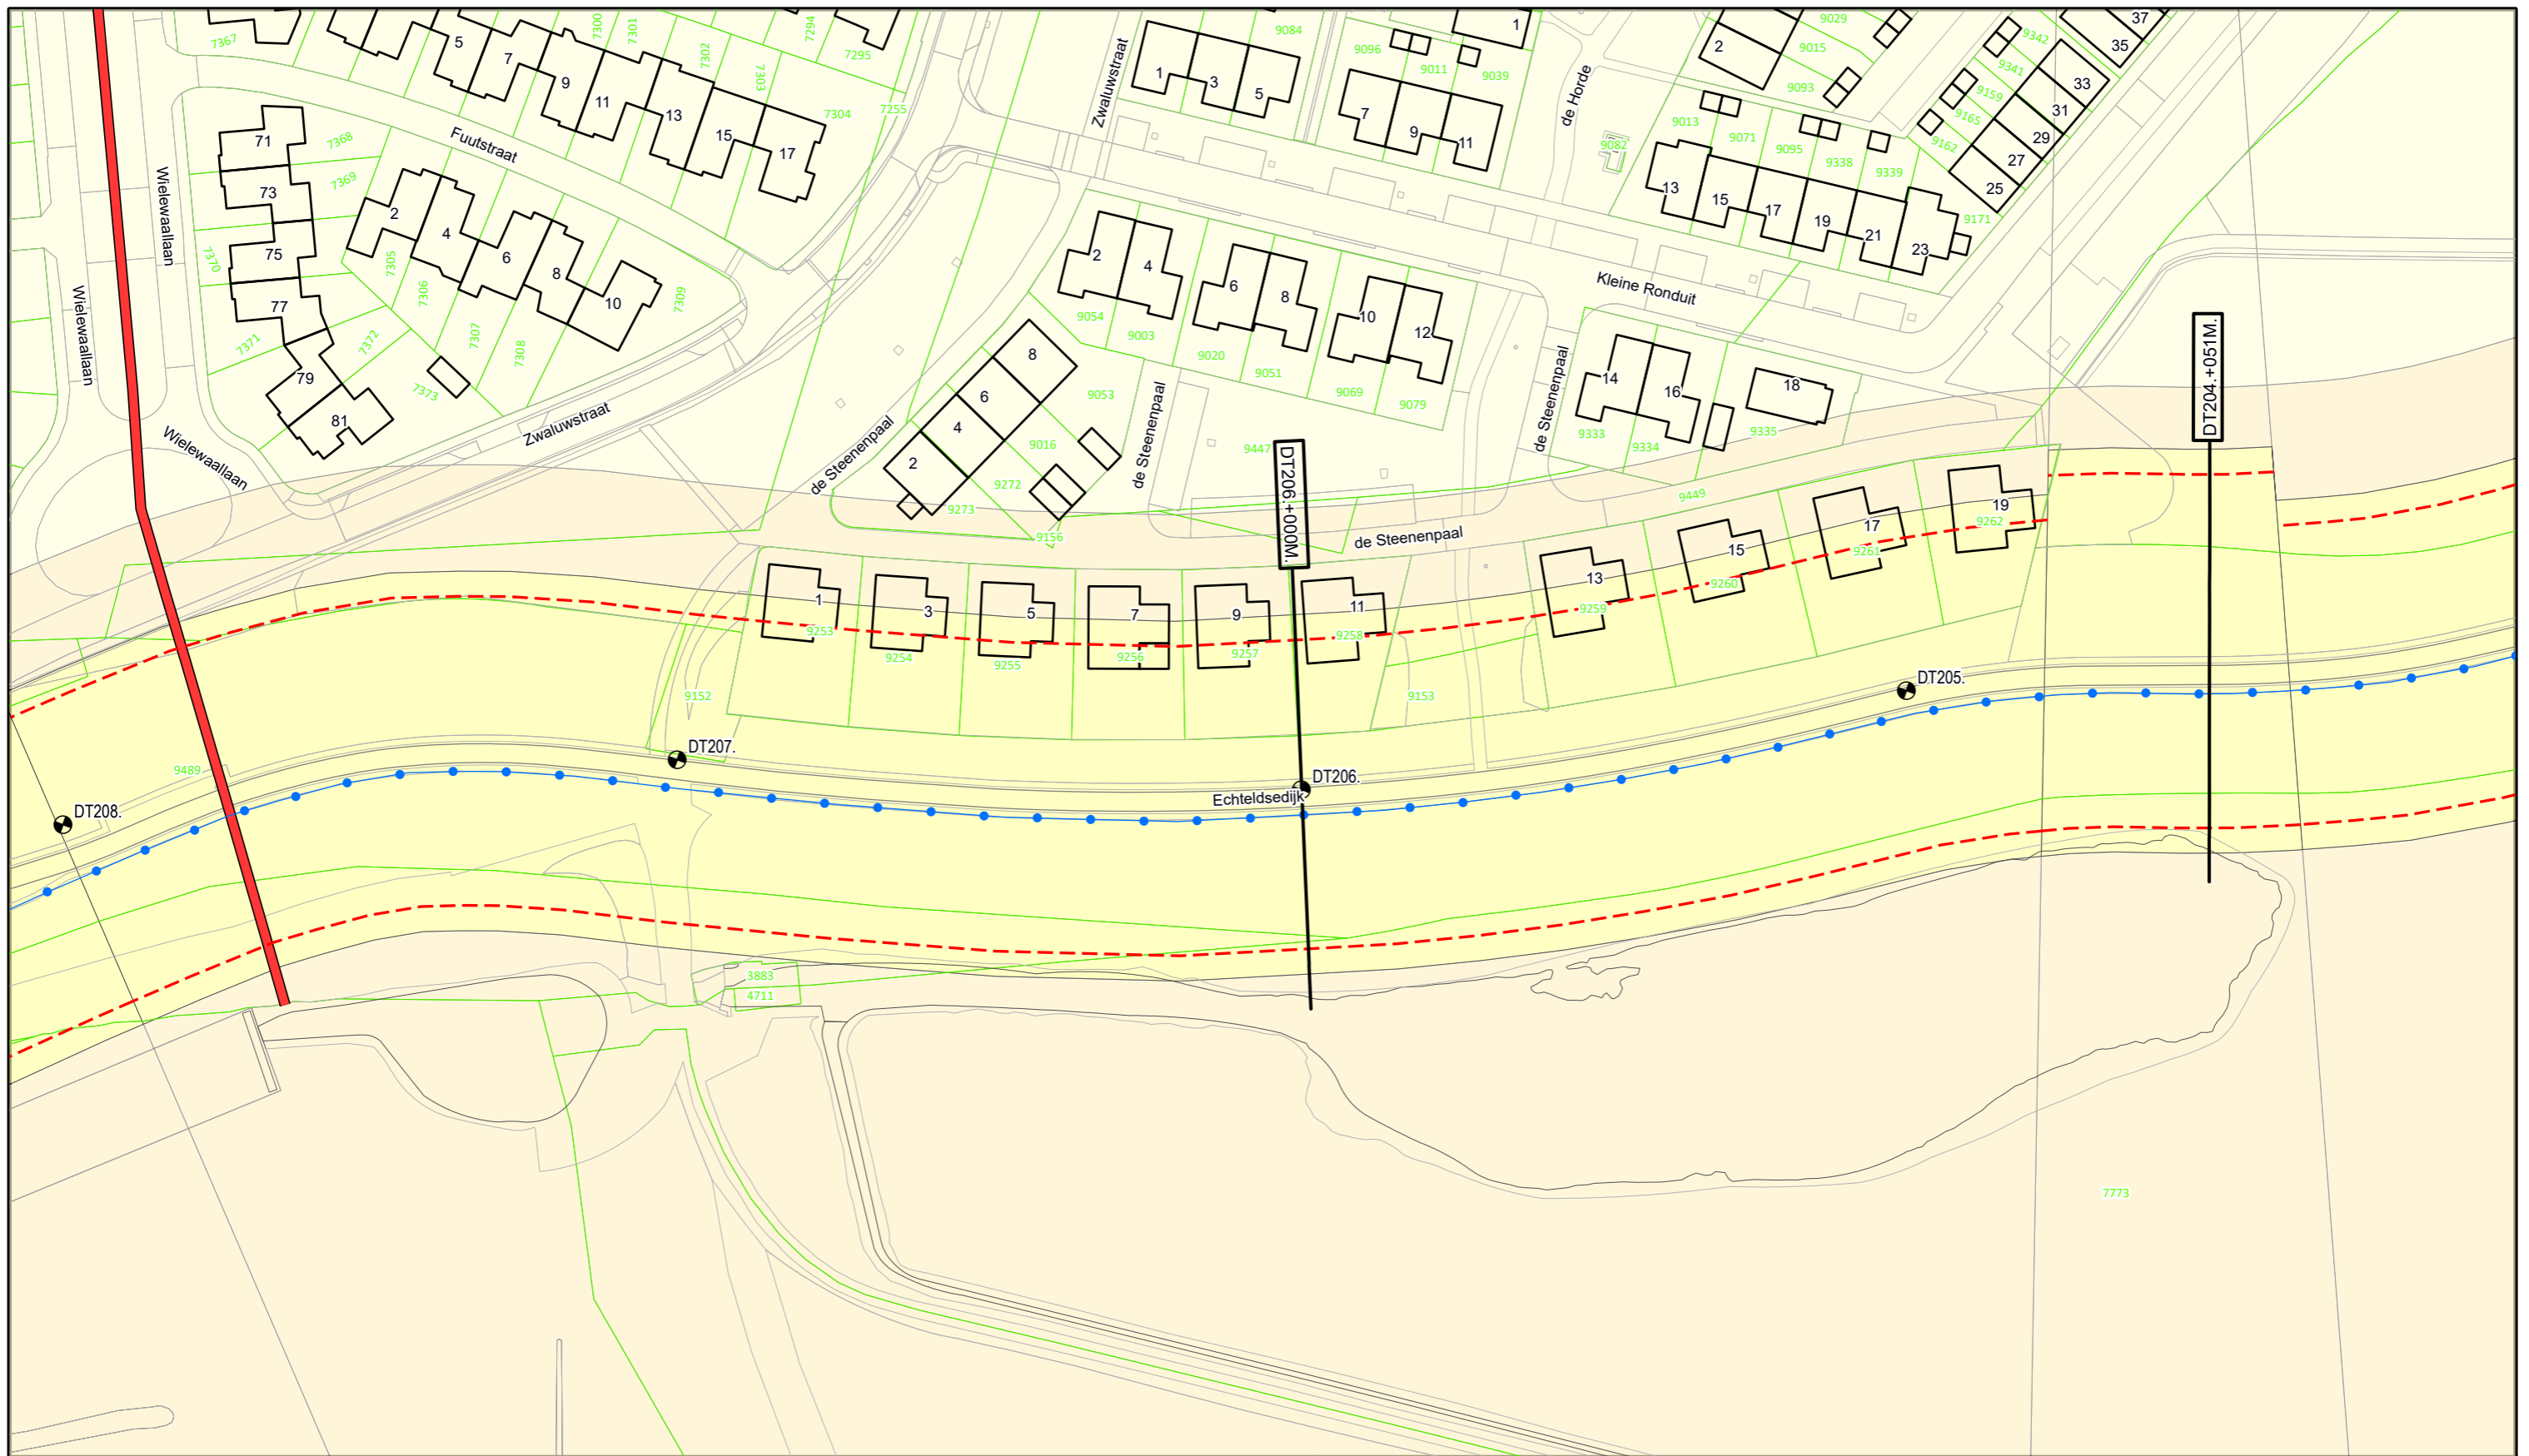

**Legenda**

- Primaire waterkering
- - - Teenlijn Legger
- Dijkpaal
- Hevel
- Waterstaatswerk
- Bescheringszone
- Buitenbescheringszone

DR011.+090M

Dwarsprofiel  
locatie



Waterschap  
**Rivierenland**

Bezoekadres: Postadres:  
De Blomboogerd 1 Postbus 599  
4003 AN, Tiel  
tel: (0344) 64 90 90  
URL: [www.waterschaprivierenland.nl](http://www.waterschaprivierenland.nl)

Legger : Dodewaard - Tiel

Onderdeel : Situatie Legger

Dijkpaaltraject : DT

Getekend : T-DAM

Opname datum : -

Bestuurnr. : 2024069294

Tekeningnr. : DT051

Datum :  
2024


Blad : 051 van : 055

Status : Vastgesteld

Versie : -

Schaal : 1:1000

Formaat : A3

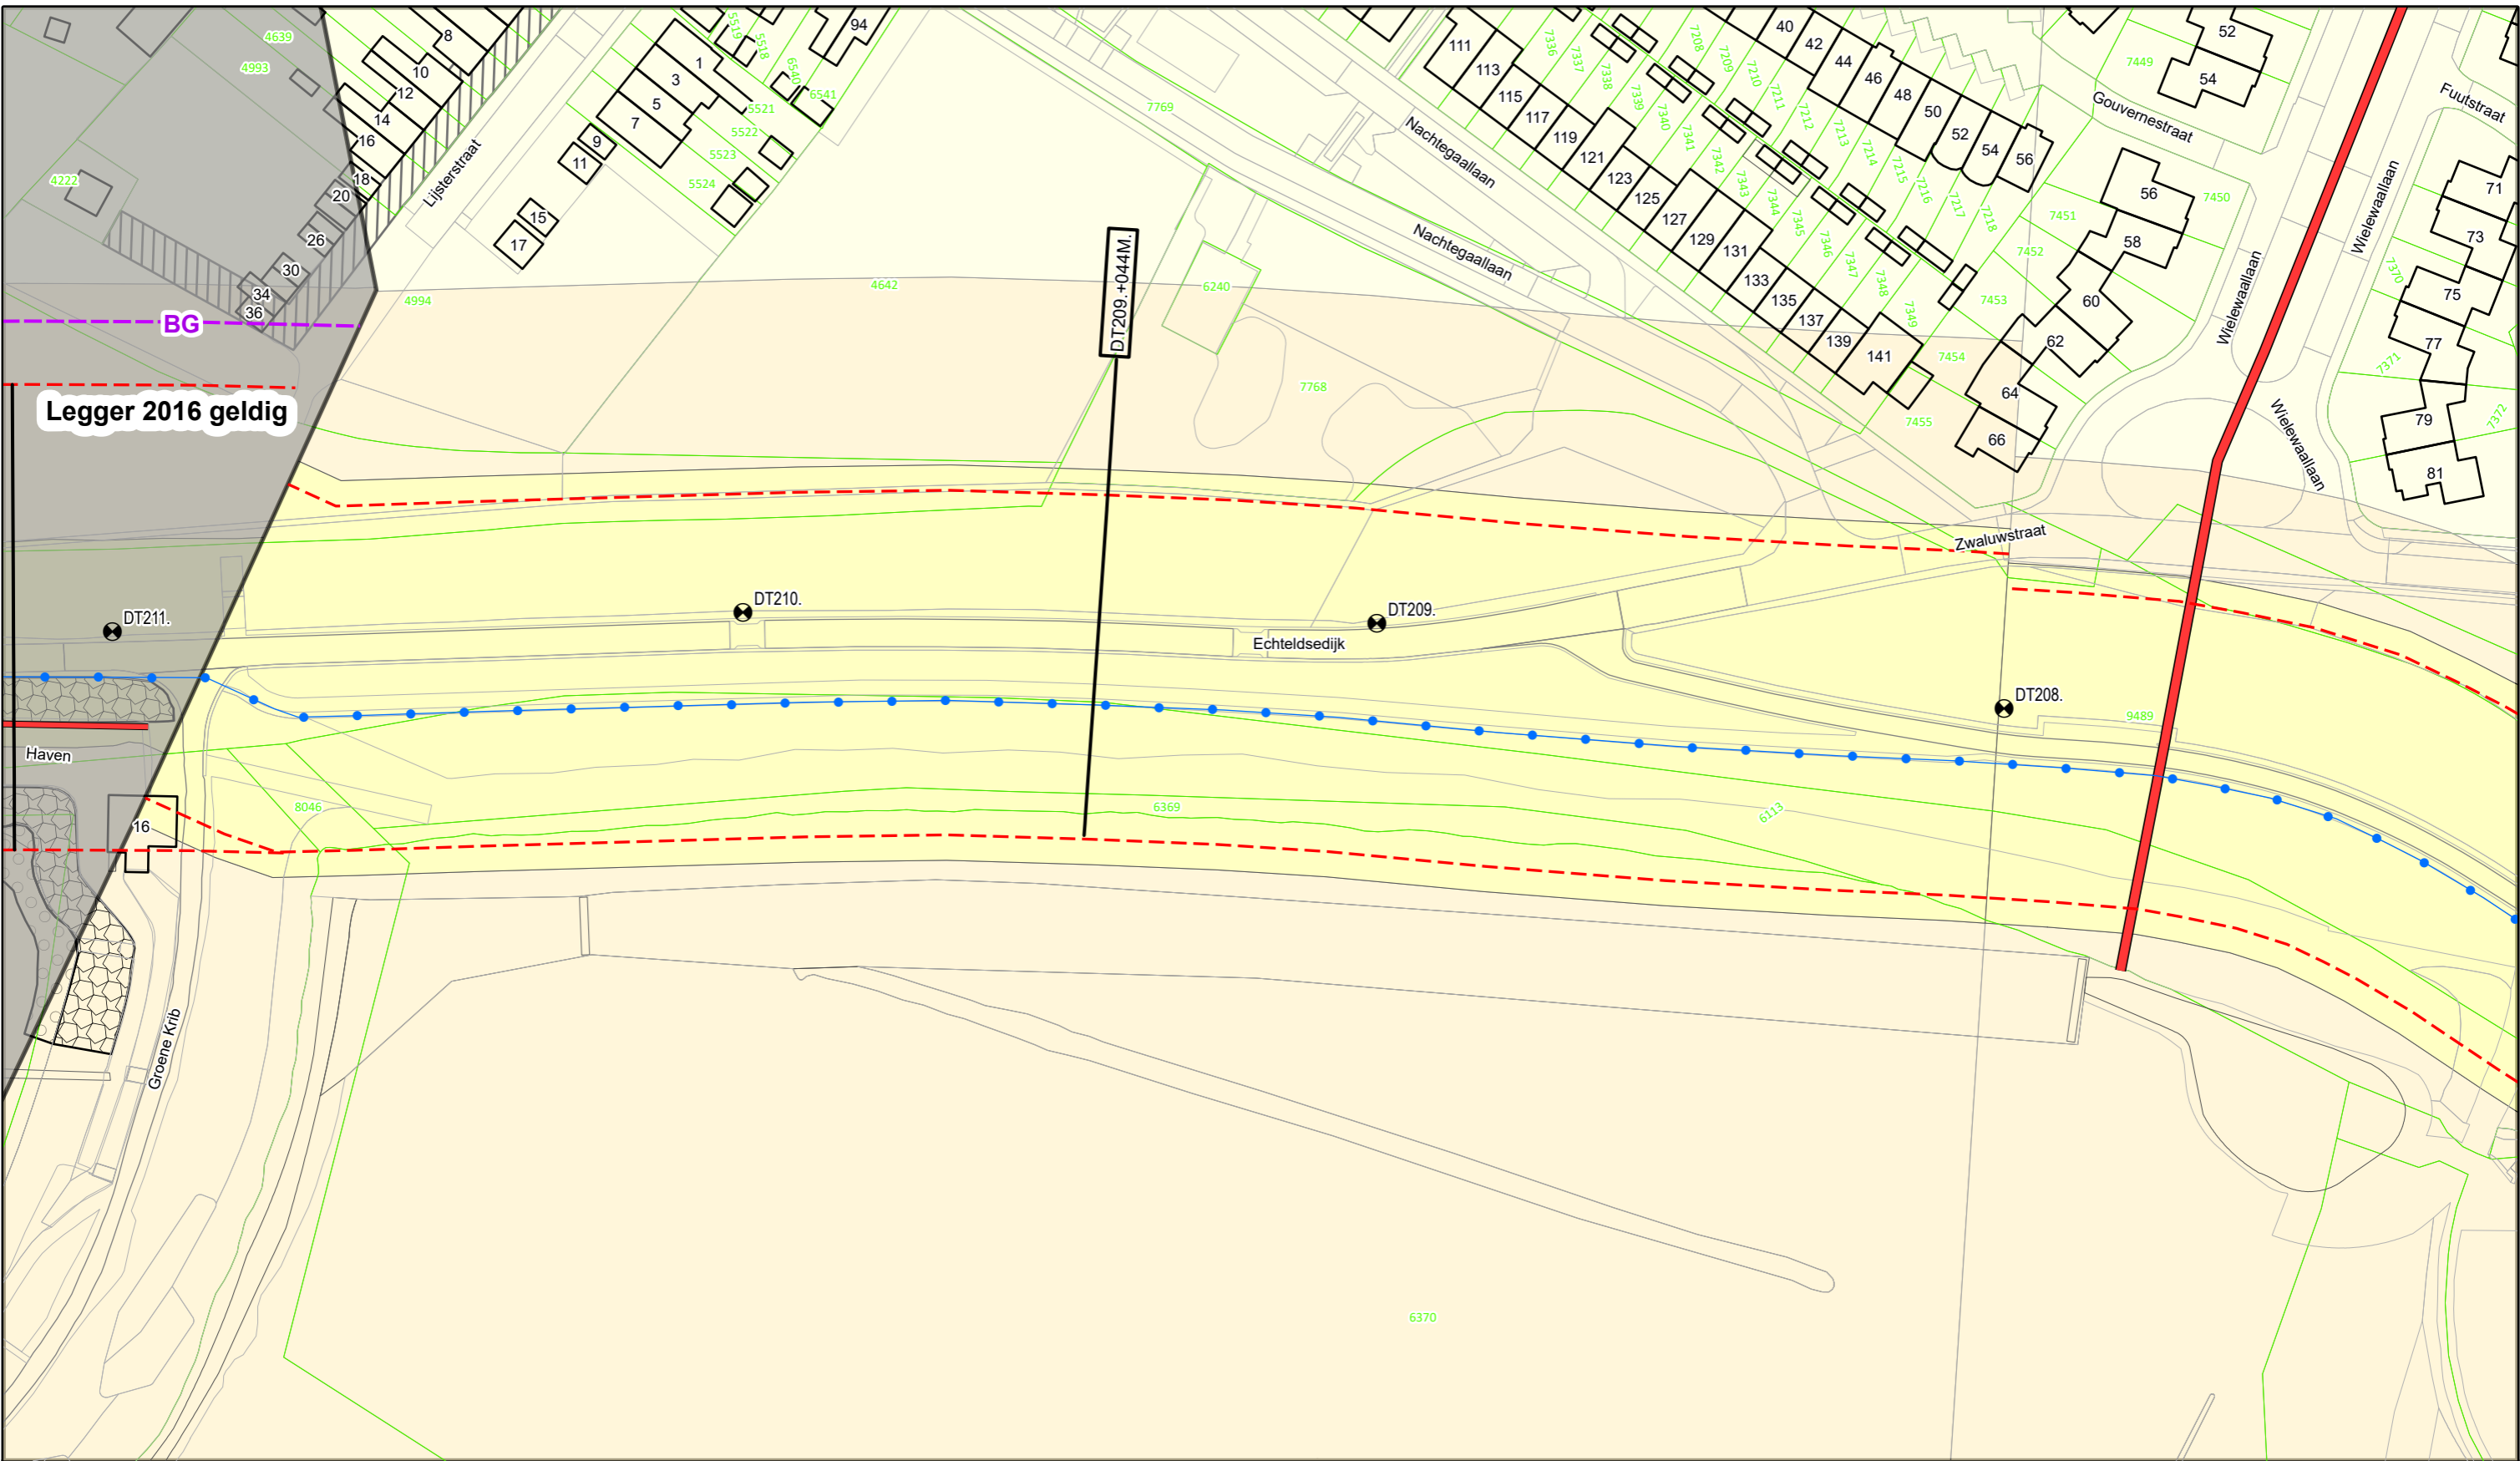

BG  
Legger 2016 geldig

DT209.+044M

DT208.

DT211.

DT210.

DT209.

Haven

Groene Krib

Echteldsedijk

Zwaluwstraat

**Legenda**

- Primaire waterkering
- Teenlijn Legger
- Bouwgrens
- Wandconstructie
- Dijkpaal
- Hevel
- Leggervlak
- Losgestort materiaal
- Steenzetting
- Waterstaatswerk
- Beschermingszone
- Buitenbeschermingszone

Dwarsprofiel  
locatie

DR011.+090M




**Waterschap  
Rivierenland**

Bezoekadres: De Blomboogerd 1  
4003 AN, Tiel  
tel: (0344) 64 90 90  
URL: [www.waterschaprivierenland.nl](http://www.waterschaprivierenland.nl)


Postadres: Postbus 599

Legger : Dodewaard - Tiel			
Onderdeel : Situatie Legger			
Dijkpaaltraject : DT	Datum : 2024	Blad : 052	van : 055
Getekend : T-DAM	Status : Vastgesteld		
Opname datum : -	Versie : -		
Bestuurnr. : 2024069294	Schaal : 1:1000		
Tekeningnr. : DT052	Formaat : A3		

DWP DT202.+056m.  
(DT201.+000m. - DT204.+040m.)

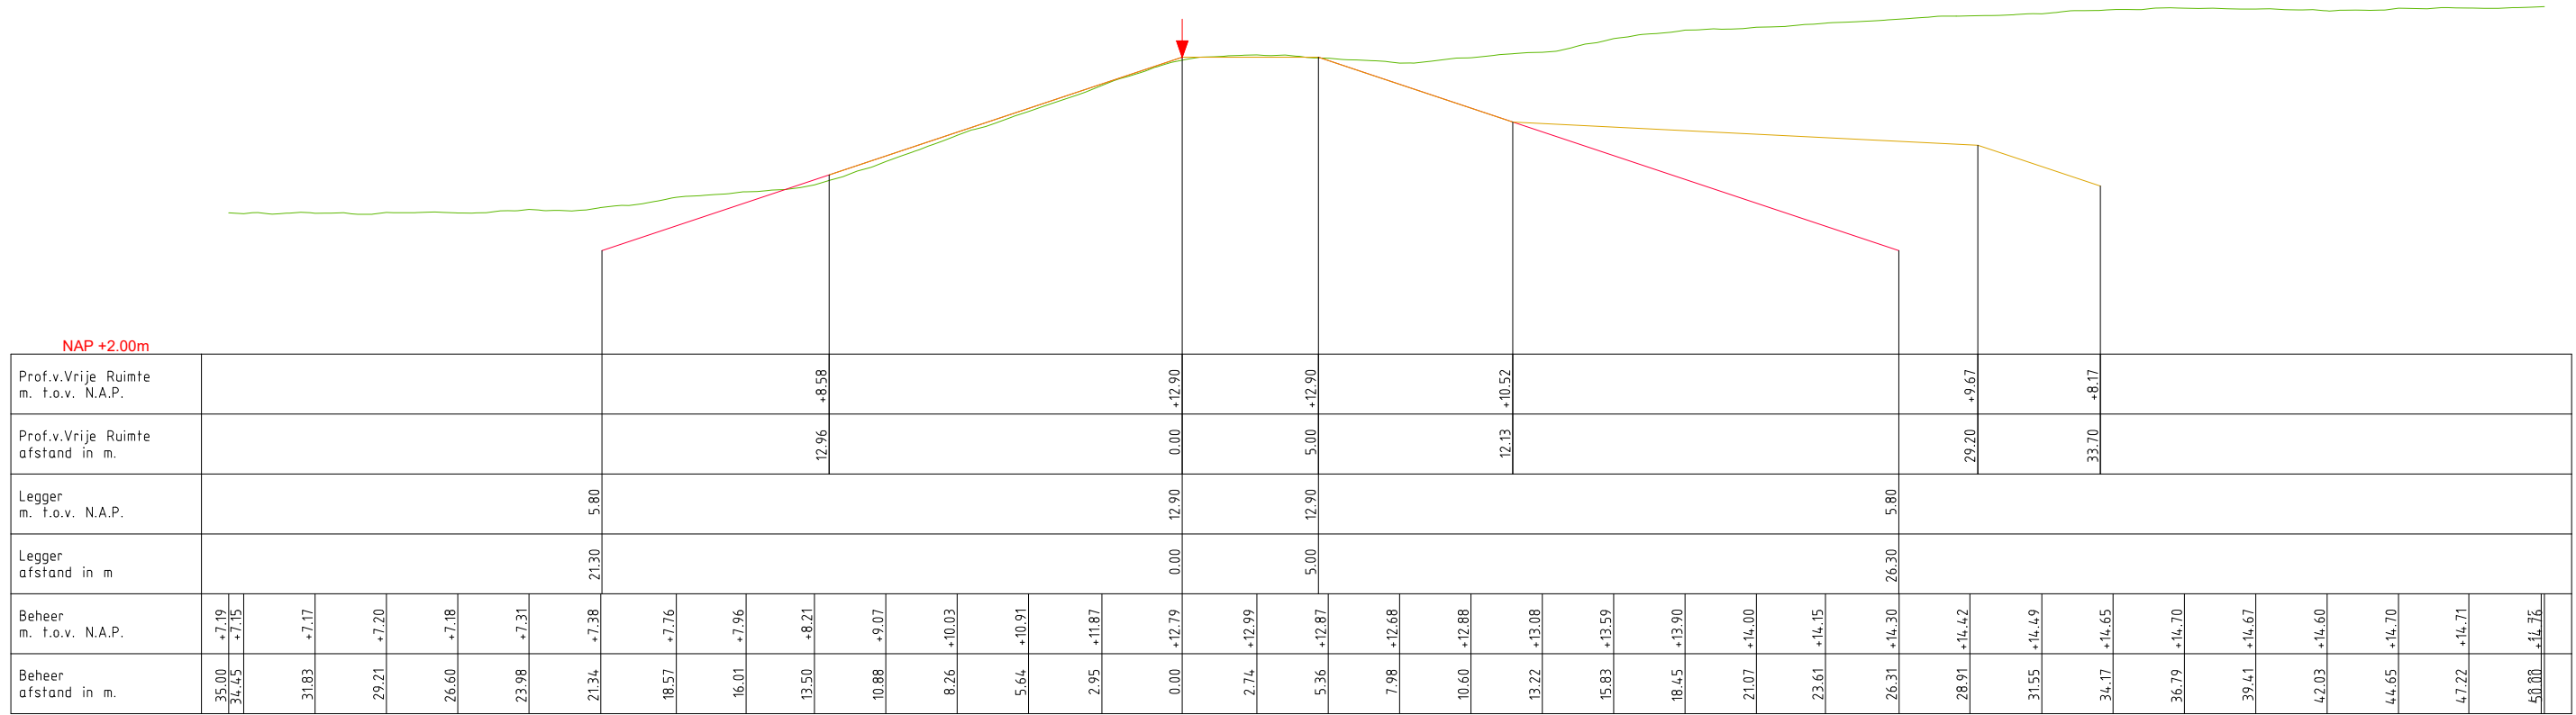

DWP DT204.+051m.  
(DT204.+040m. - DT204.+081m.)

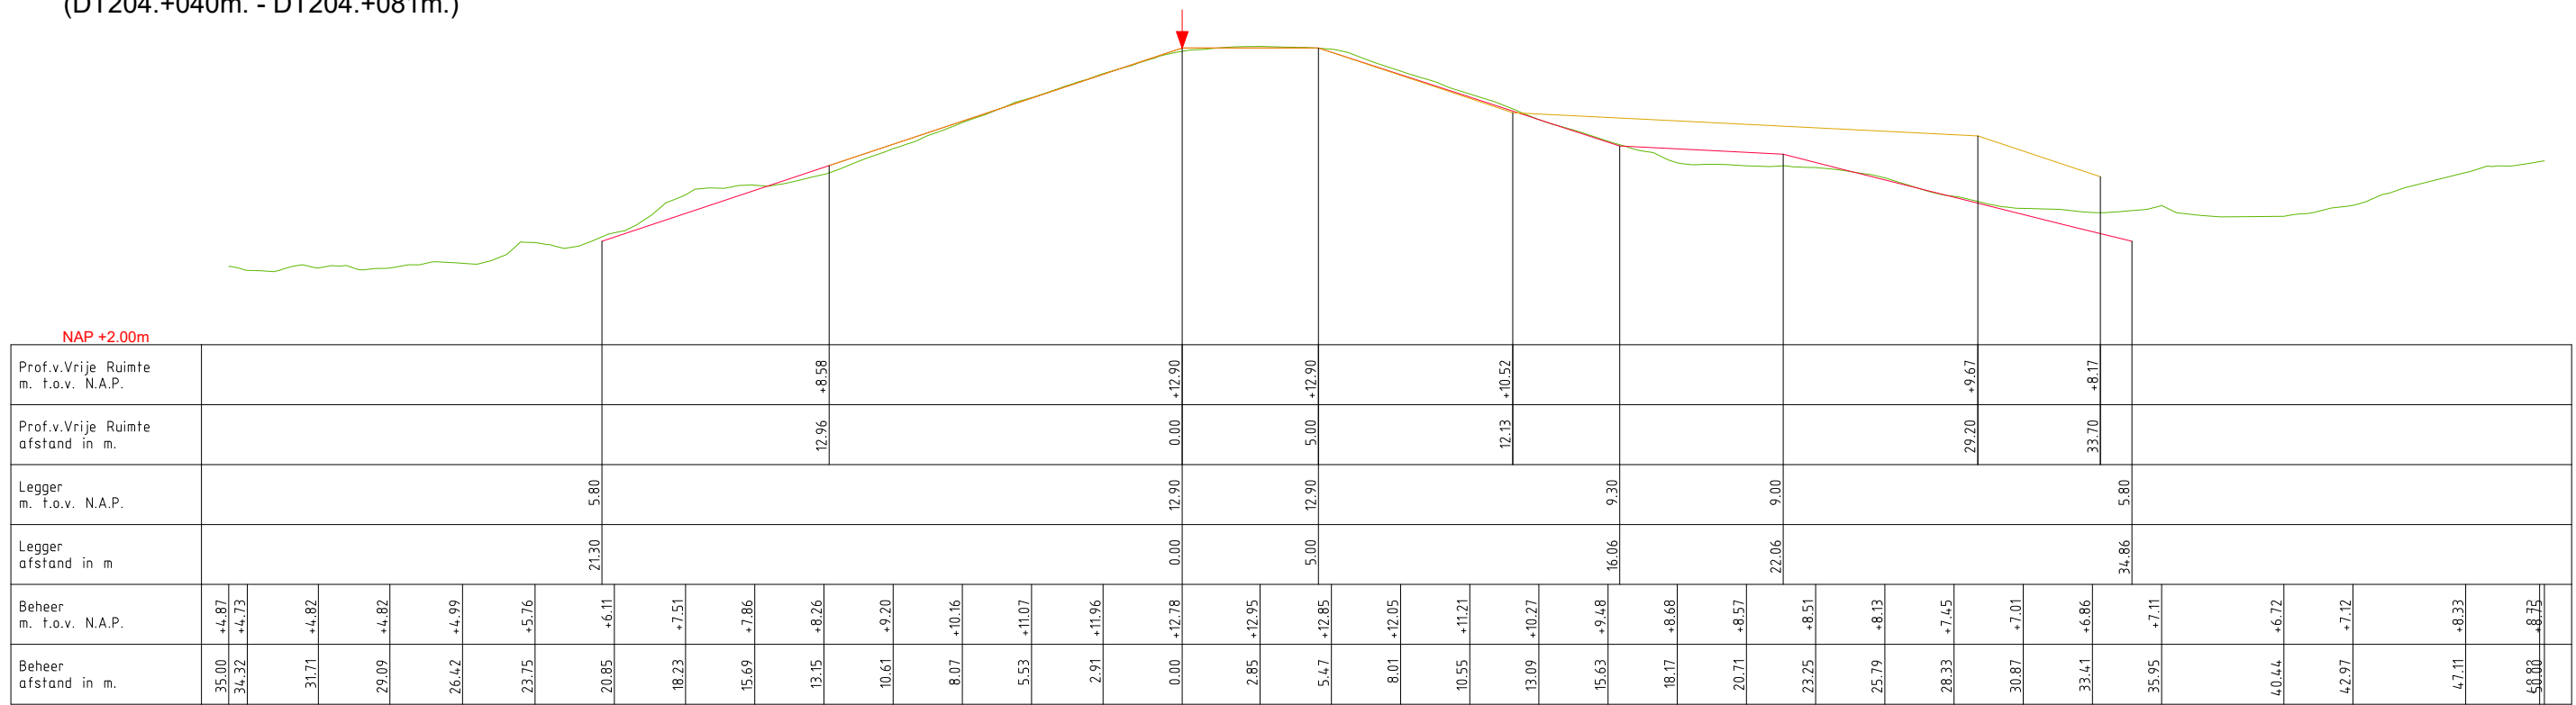

LEGENDA

- Profiel van Vrije Ruimte.
- Leggerprofiel
- Beheerprofiel.


**Waterschap Rivierenland**  
 Bezoekadres: De Blomboogerd 1, 4003 BX, Tiel, tel: (0344) 64 90 90, URL: www.waterschaprivierenland.nl  
 Postadres: postbus 599, 4000 AN, Tiel

Legger:	Dodewaard – Tiel (DT045. – DT220.)		
Onderdeel:	Legger Dwarsprofiel		
Dijkpaaltraject:	DT	Datum:	2024
Getekend:	T-DAM	Blad:	001 van: 002
Opname dd:	–	Status:	Vastgesteld
Besluitnr:	2024069294	Versie:	n.v.t.
Tekeningnr:	001	Schaal:	1: 250
		Formaat:	A3







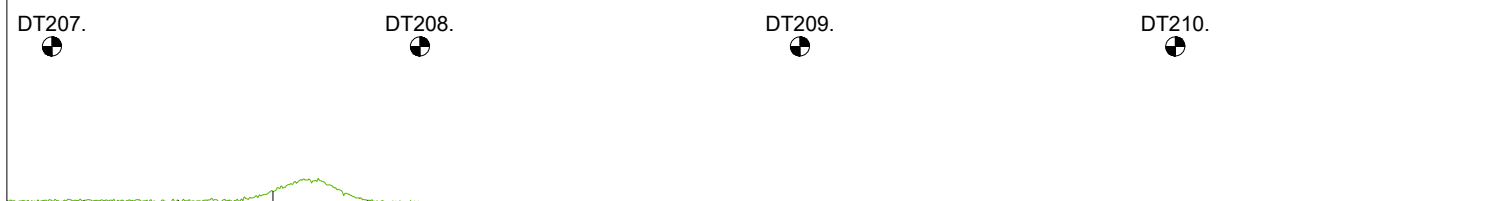

+8 mtr. N.A.P.

	625.00	650.00	675.00	700.00	725.00	750.00	775.00	800.00	825.00	850.00	875.00	900.00	925.00	950.00	975.00	1000.00
<b>KUNSTWERK GEGEVENS</b> Meters t.o.v. N.A.P.																
<b>PROFIEL VAN VRIJE RUIMTE</b> Meters t.o.v. N.A.P.	+12.90	+12.90	+12.90	+12.90	+12.90	+12.90	+12.90	+12.90	+12.90	+12.90	+12.90	+12.90	+12.90	+12.90	+12.90	+12.90
<b>LEGGER</b> Meters t.o.v. N.A.P.	+12.90	+12.90	+12.90	+12.90	+12.90	+12.90	+12.90	+12.90	+12.90	+12.90	+12.90	+12.90	+12.90	+12.90	+12.90	+12.90
<b>BEHEERREGISTER</b> Meters t.o.v. N.A.P.	+12.96	+12.96	+13.08	+12.96	+12.82	+12.83	+12.87	+12.85	+12.84	+12.84	+12.82	+12.84	+12.82	+12.84	+12.85	+11.83
<b>AFSTANDEN</b> Meters t.o.v. het nulpunt	625.00	650.00	675.00	700.00	725.00	750.00	775.00	800.00	825.00	850.00	875.00	900.00	925.00	950.00	975.00	1000.00

LEGENDA

- Profiel van Vrije Ruimte.
- Leggerprofiel.
- Beheerprofiel.
- Dijkpaal



**Waterschap Rivierenland**  
 Bezoekadres: De Blomboogerd 1, 4003 BX, Tiel  
 Postadres: postbus 599, 4000 AN, Tiel  
 tel: (0344) 64 90 90  
 URL: [www.waterschaprivierenland.nl](http://www.waterschaprivierenland.nl)

Legger: Dodewaard – Tiel (DT045. – DT220.)	
Onderdeel: Legger Lengteprofiel	
Dijkpaaltraject: –	Datum: 2024
Getekend: T-DAM	Status: Vastgesteld
Opname dd: –	Versie: n.v.t.
Besluitnr: 2024069294	Schaal: 1:2000/1:100
Tekeningnr: 002	Formaat: A3