



Waterschap
Rivierenland


Boezem Ablas - Graafstroom
Legger Regionale Waterkering

Dijkpaaltraject Ablas - Graafstroom (AG000. – AG359.)

Legger Regionale Waterkering
Project: Kortland 51 Alblasserdam
Dijkpaaltraject Boezem Alblas - Graafstroom
(AG000. - AG359.)

Inhoud

- Overzichtskaart
- Situatiebladen (1:1.000)
- Dwarsprofielen (1:200)
- Lengteprofielen (1:2.000/1:100)

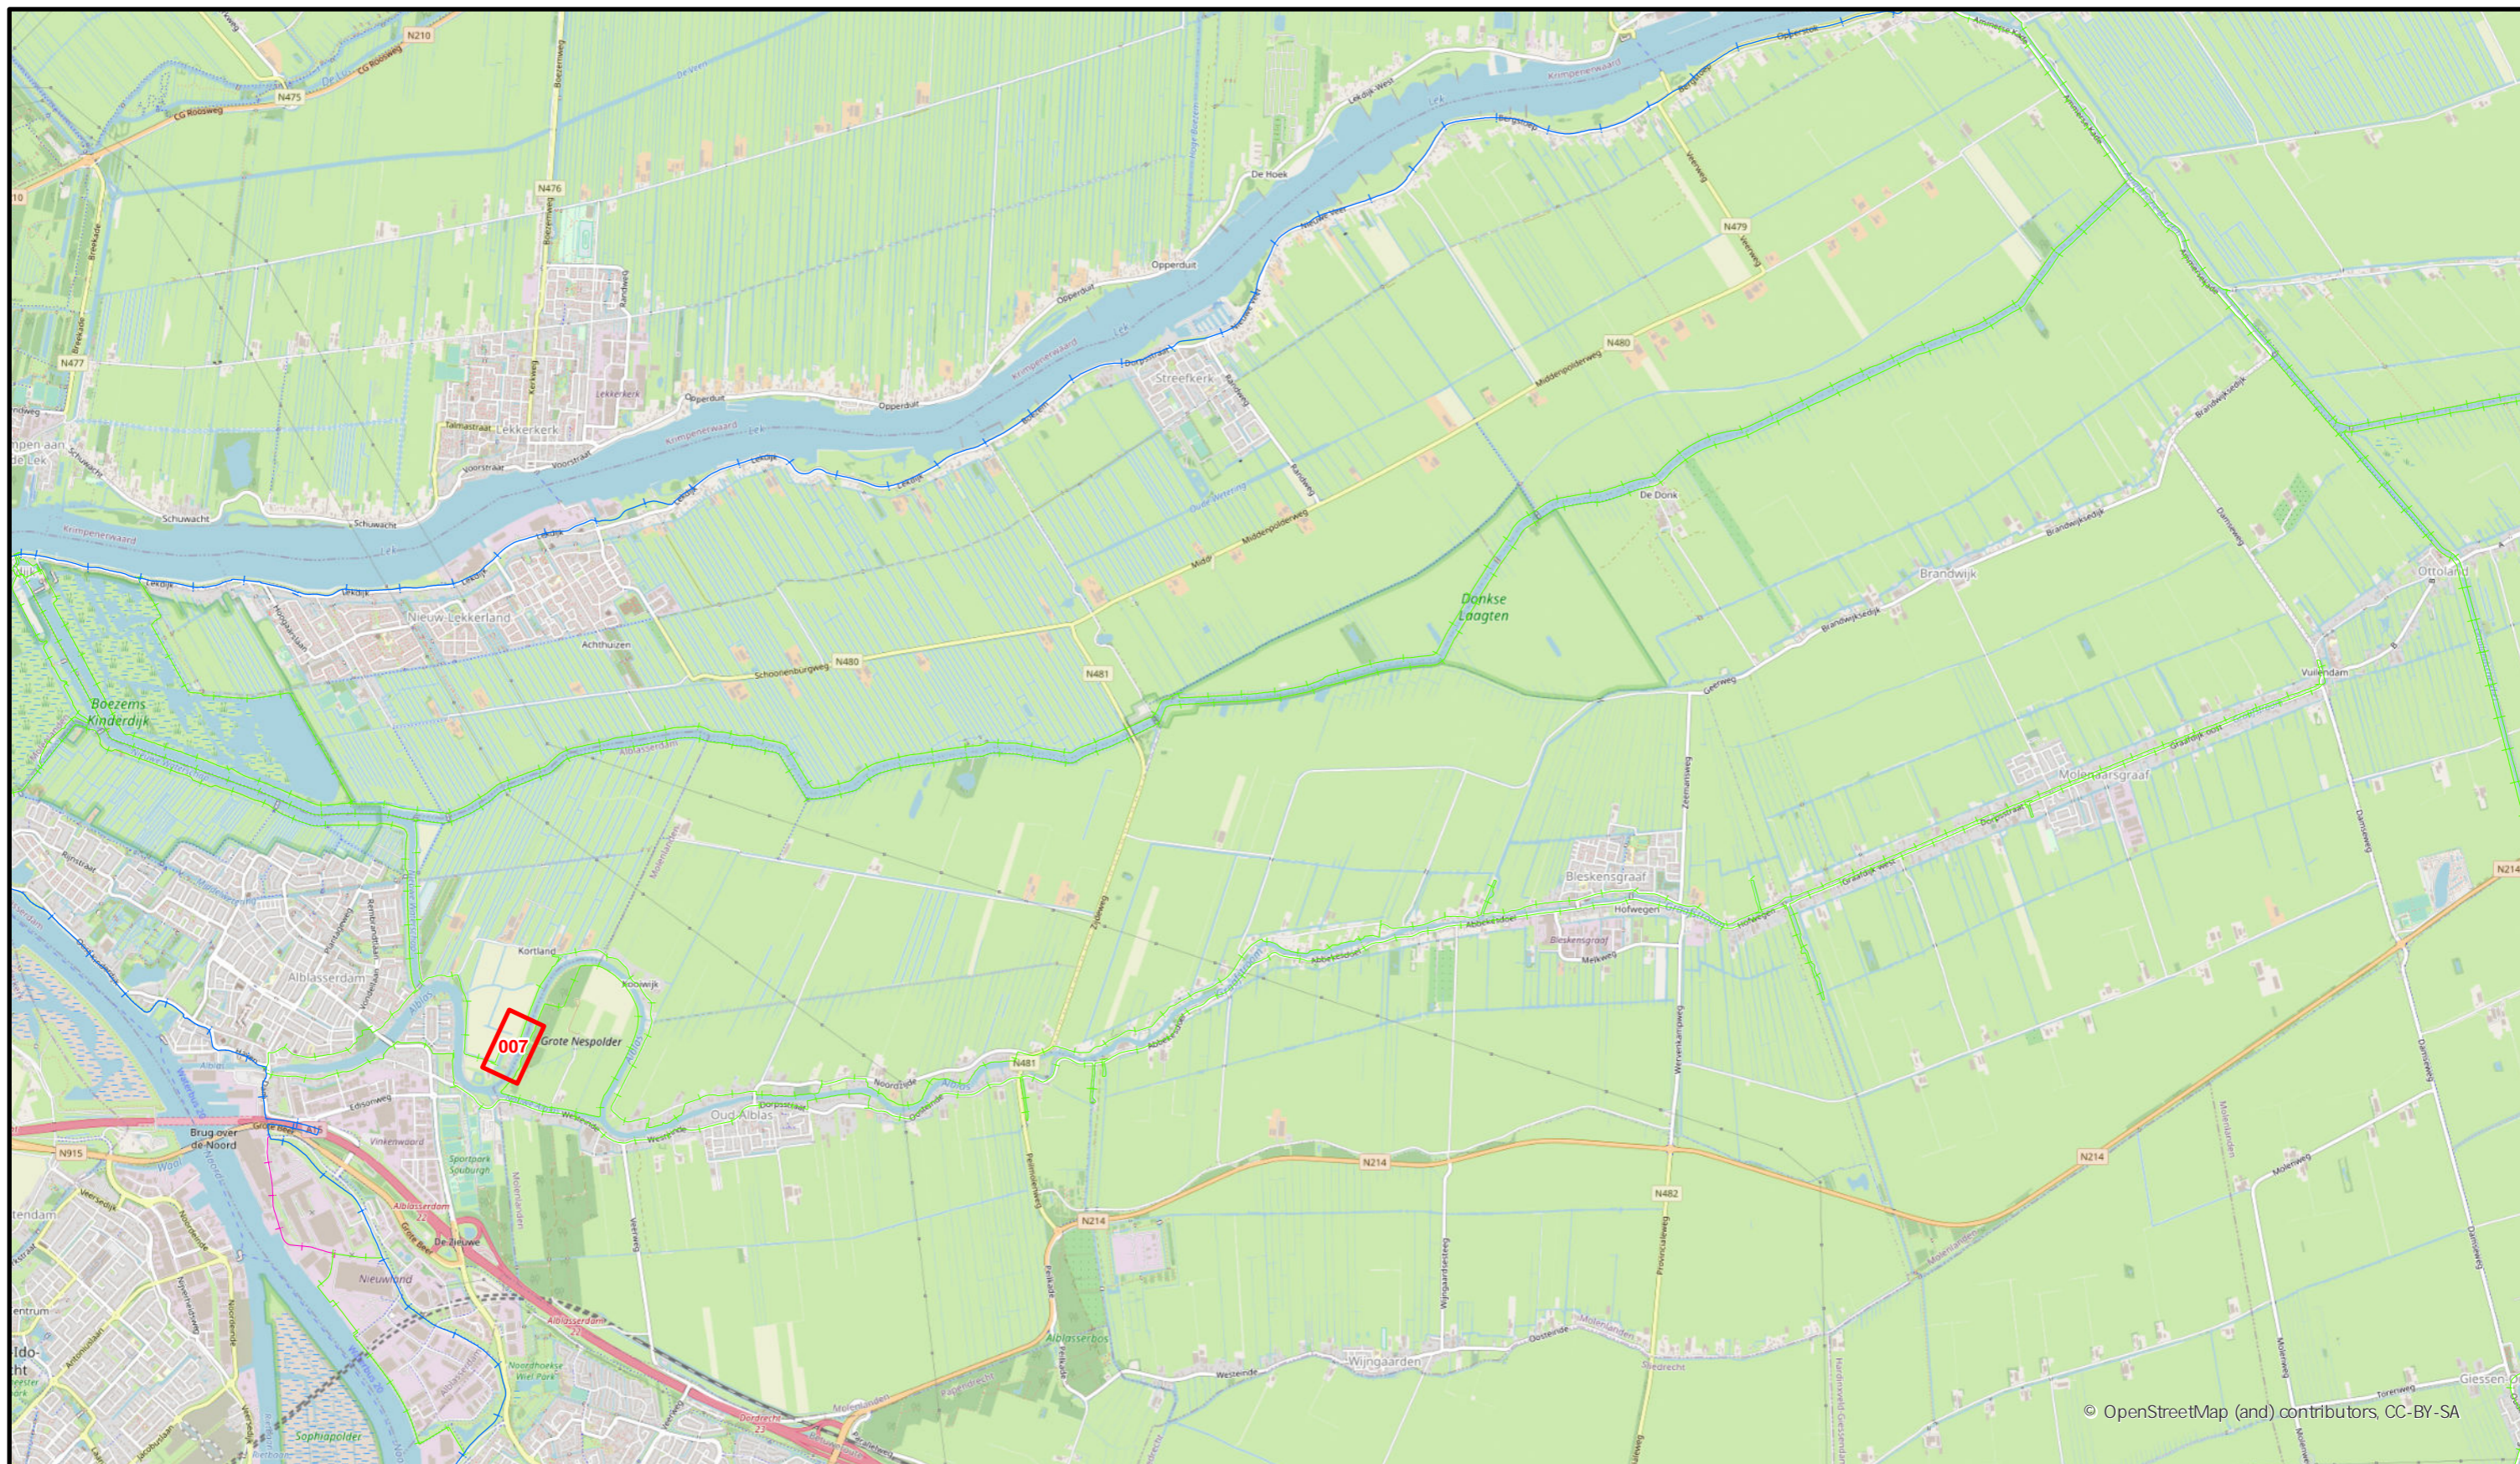


Legenda

Situatieblad 1:1000 met bladnummer



**Waterschap
Rivierenland**
 Bezoekadres: De Blombogerd 1
 Postadres: Postbus 599
 4003 AN Tiel
 4000 AN Tiel
 tel: (0344) 64 90 90
 URL: www.waterschaprivierenland.nl

Legger : Boezem Alblas-Graafstroom		
Onderdeel :	Overzichtskaart Dijkpaaltraject	
Dijkpaaltraject :	AG	Datum : 2024
Getekend :	T-DAM	Blad : 001 van : 001
Opname datum :	-	Status : Vastgesteld
Besluitnr. :	zie 1:1000 bladen	Versie : -
Tekeningnr. :	Boezem Alblas-Graafstroom	Schaal : 1:40000
		Formaat : A3

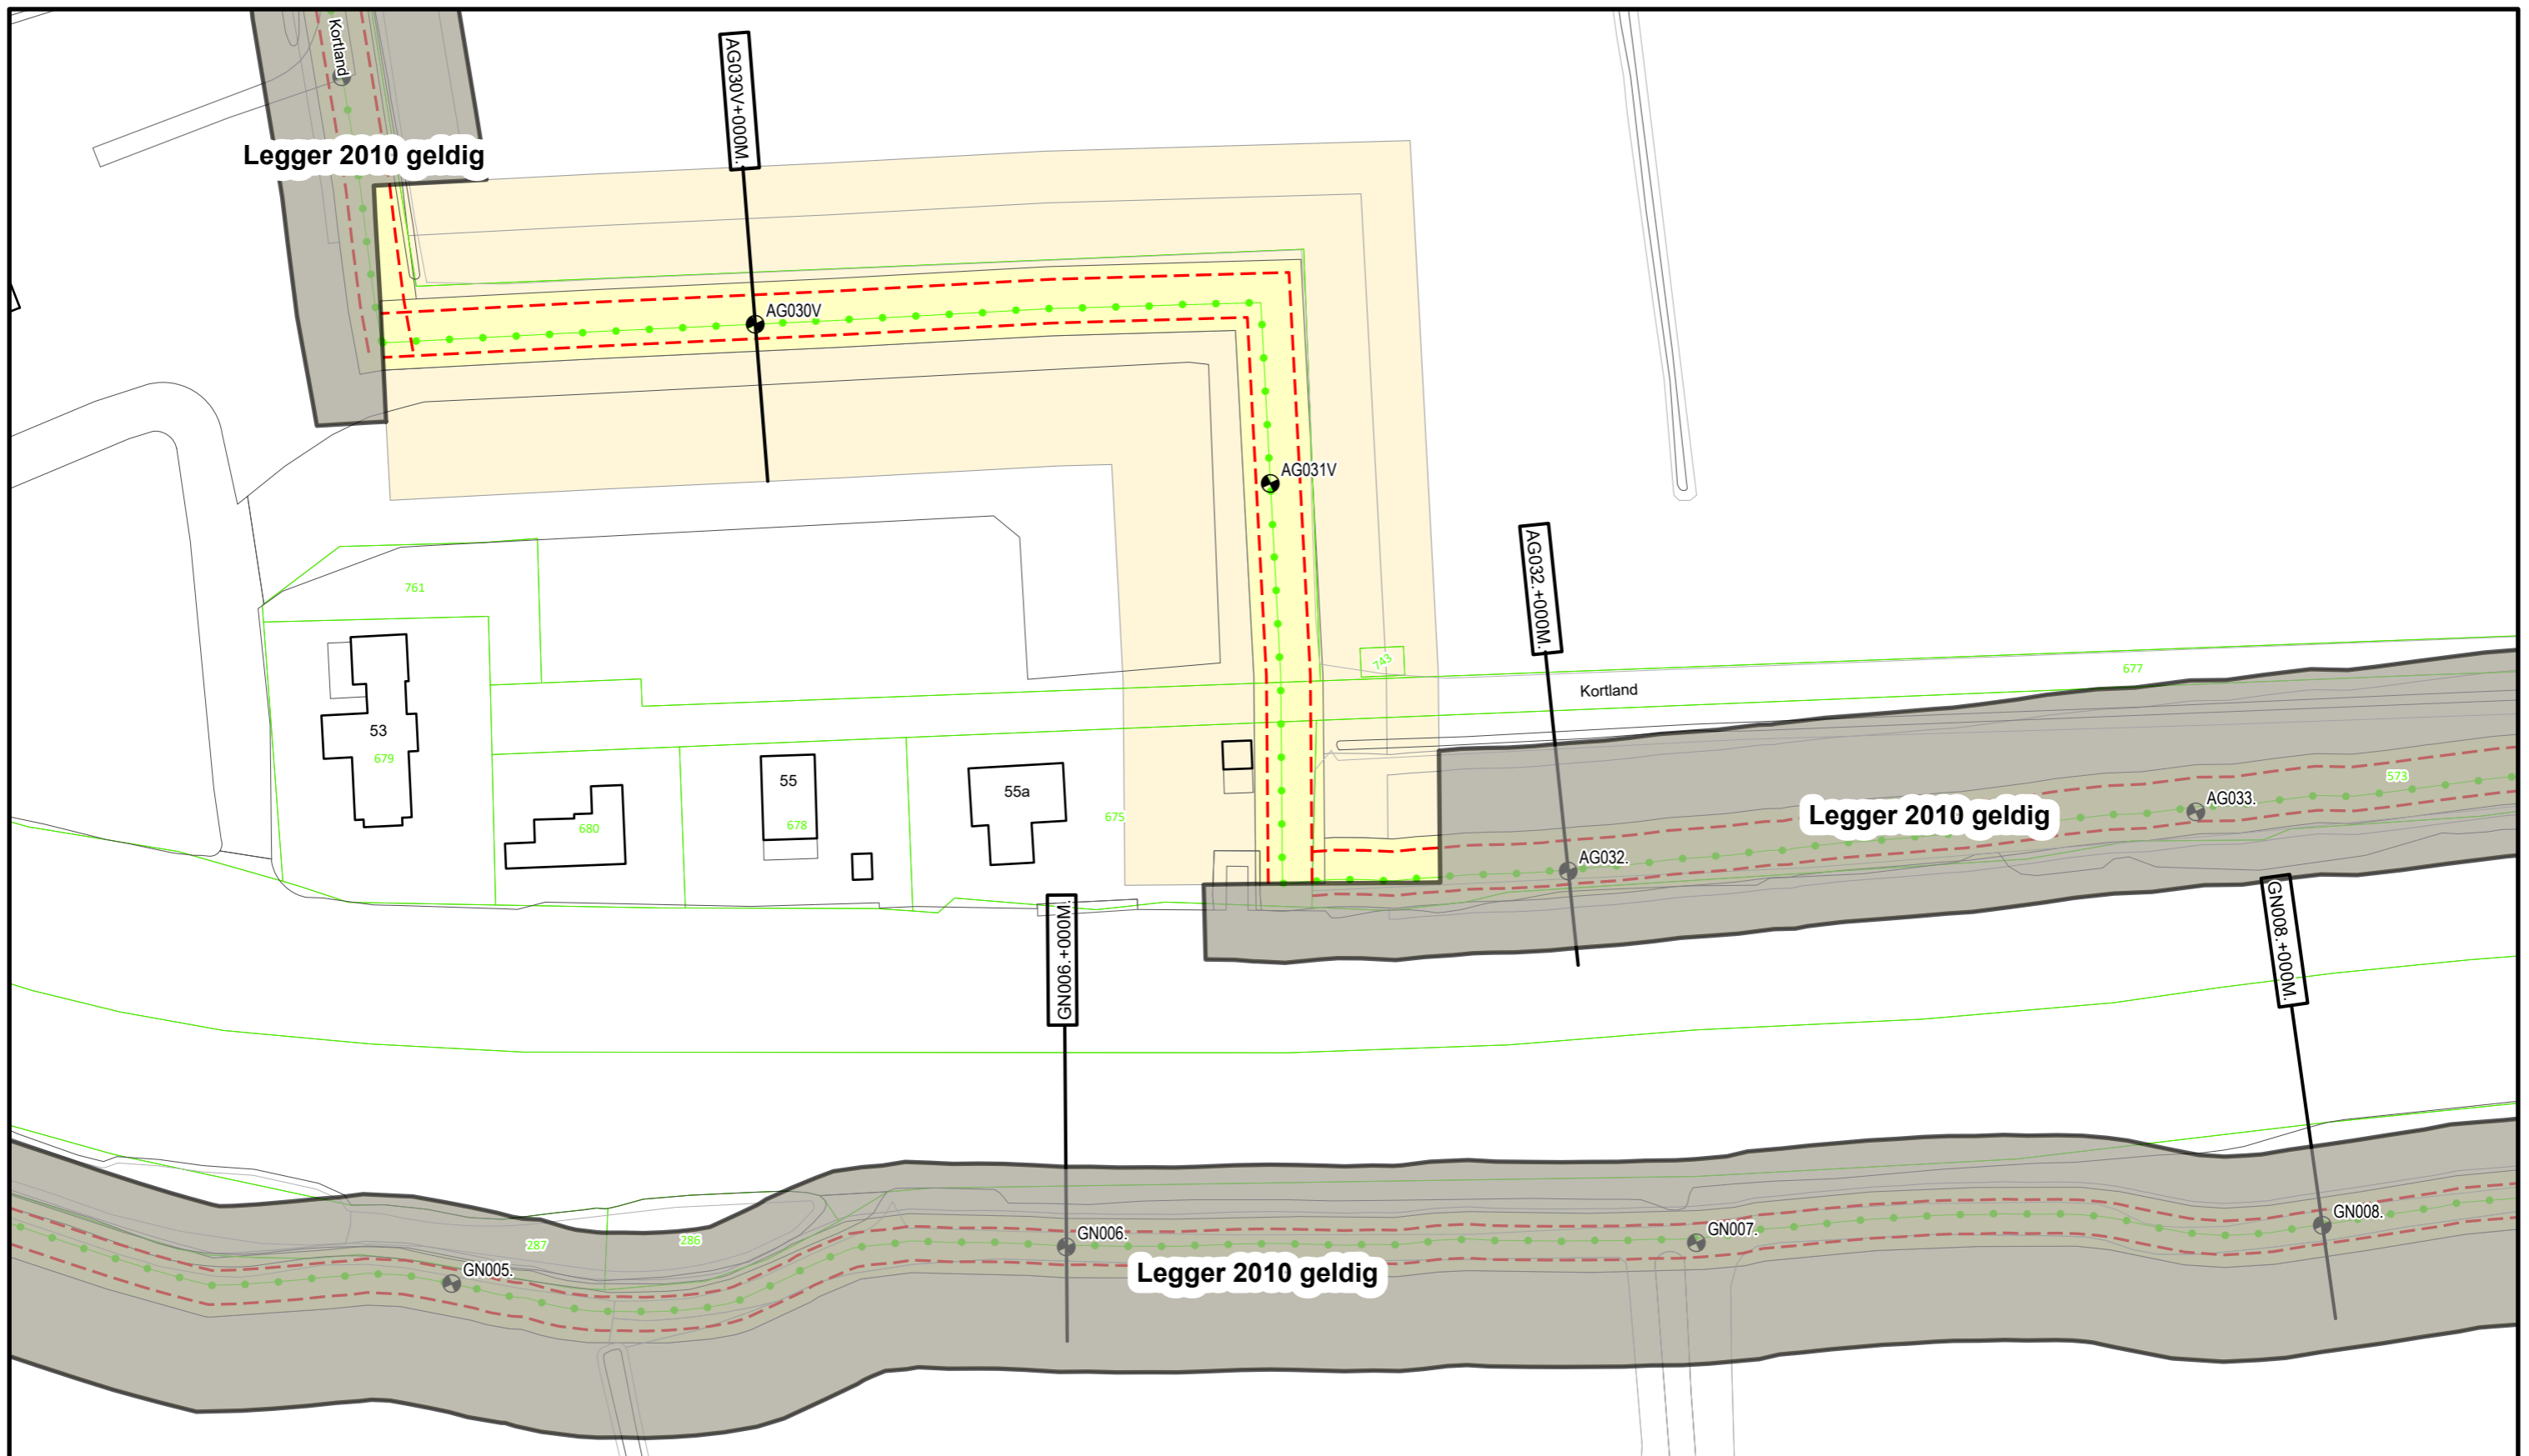

Legenda

- Dijkpaal
- Regionale waterkering
- - - Teenlijn Legger
- Waterstaatswerk
- Beschermingszone

DR011.+090M


Dwarsprofiel
locatie



Waterschap
Rivierenland
Bezoekadres: De Blomboogerd 1
Postadres: Postbus 599
4003 AN, Tiel
tel: (0344) 64 90 90
URL: www.waterschaprivierenland.nl

Legger : Boezem Alblas-Graafstroom

Onderdeel : Situatie Legger		
Dijkpaaltraject : AG	Datum : 2024	Blad : 007 van : 063
Getekend : T-DAM		Status : Vastgesteld
Opname datum : -		Versie : -
Bestuurnr. : 2024069294		Schaal : 1:1000
Tekeningnr. : AG007		Formaat : A3

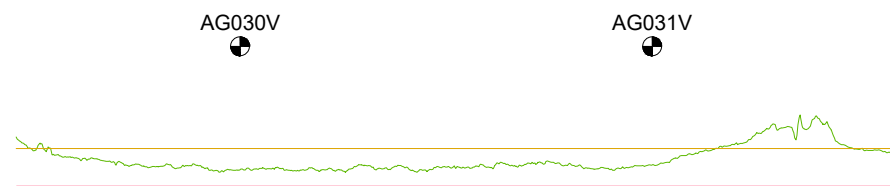

+5 mtr. N.A.P.

KUNSTWERK GEGEVENS Meters t.o.v. N.A.P.											
PROFIEL VAN VRIJE RUIMTE Meters t.o.v. N.A.P.		+0.15	+0.15	+0.15	+0.15	+0.15	+0.15	+0.15	+0.15	+0.15	+0.15
LEGER Meters t.o.v. N.A.P.		-0.35	-0.35	-0.35	-0.35	-0.35	-0.35	-0.35	-0.35	-0.35	-0.35
BEHEERREGISTER Meters t.o.v. N.A.P.		-0.02	-0.11	-0.14	-0.09	-0.10	-0.11	+0.02	+0.47	+0.13	
AFSTANDEN Meters t.o.v. het nulpunt		25.00	50.00	75.00	100.00	125.00	150.00	175.00	200.00	225.00	

LEGENDA

- Profiel van Vrije Ruimte
- Leggerprofiel
- Beheerprofiel
- Dijkpaal



**Waterschap
Rivierenland**

Bezoekadres: De Blomboogerd 1
4003 BX, Tiel
tel: (0344) 64 90 90
URL: www.waterschaprivierenland.nl

Postadres: postbus 599
4000 AN, Tiel

Legger: Alblas-Graafstroom (AG000. – AG359.) Project: Kortland 51, Alblasserdam		
Onderdeel: Legger Lengteprofiel		
Dijkpaaltraject: AG	Datum: 2024	Blad: 001 van: 001
Getekend: T-DAM		Status: Vastgesteld
Opname dd: 2021		Versie: n.v.t.
Besluitnr: 2024069294		Schaal: 1:2000/1:100
Tekeningnr: 001		Formaat: A3