



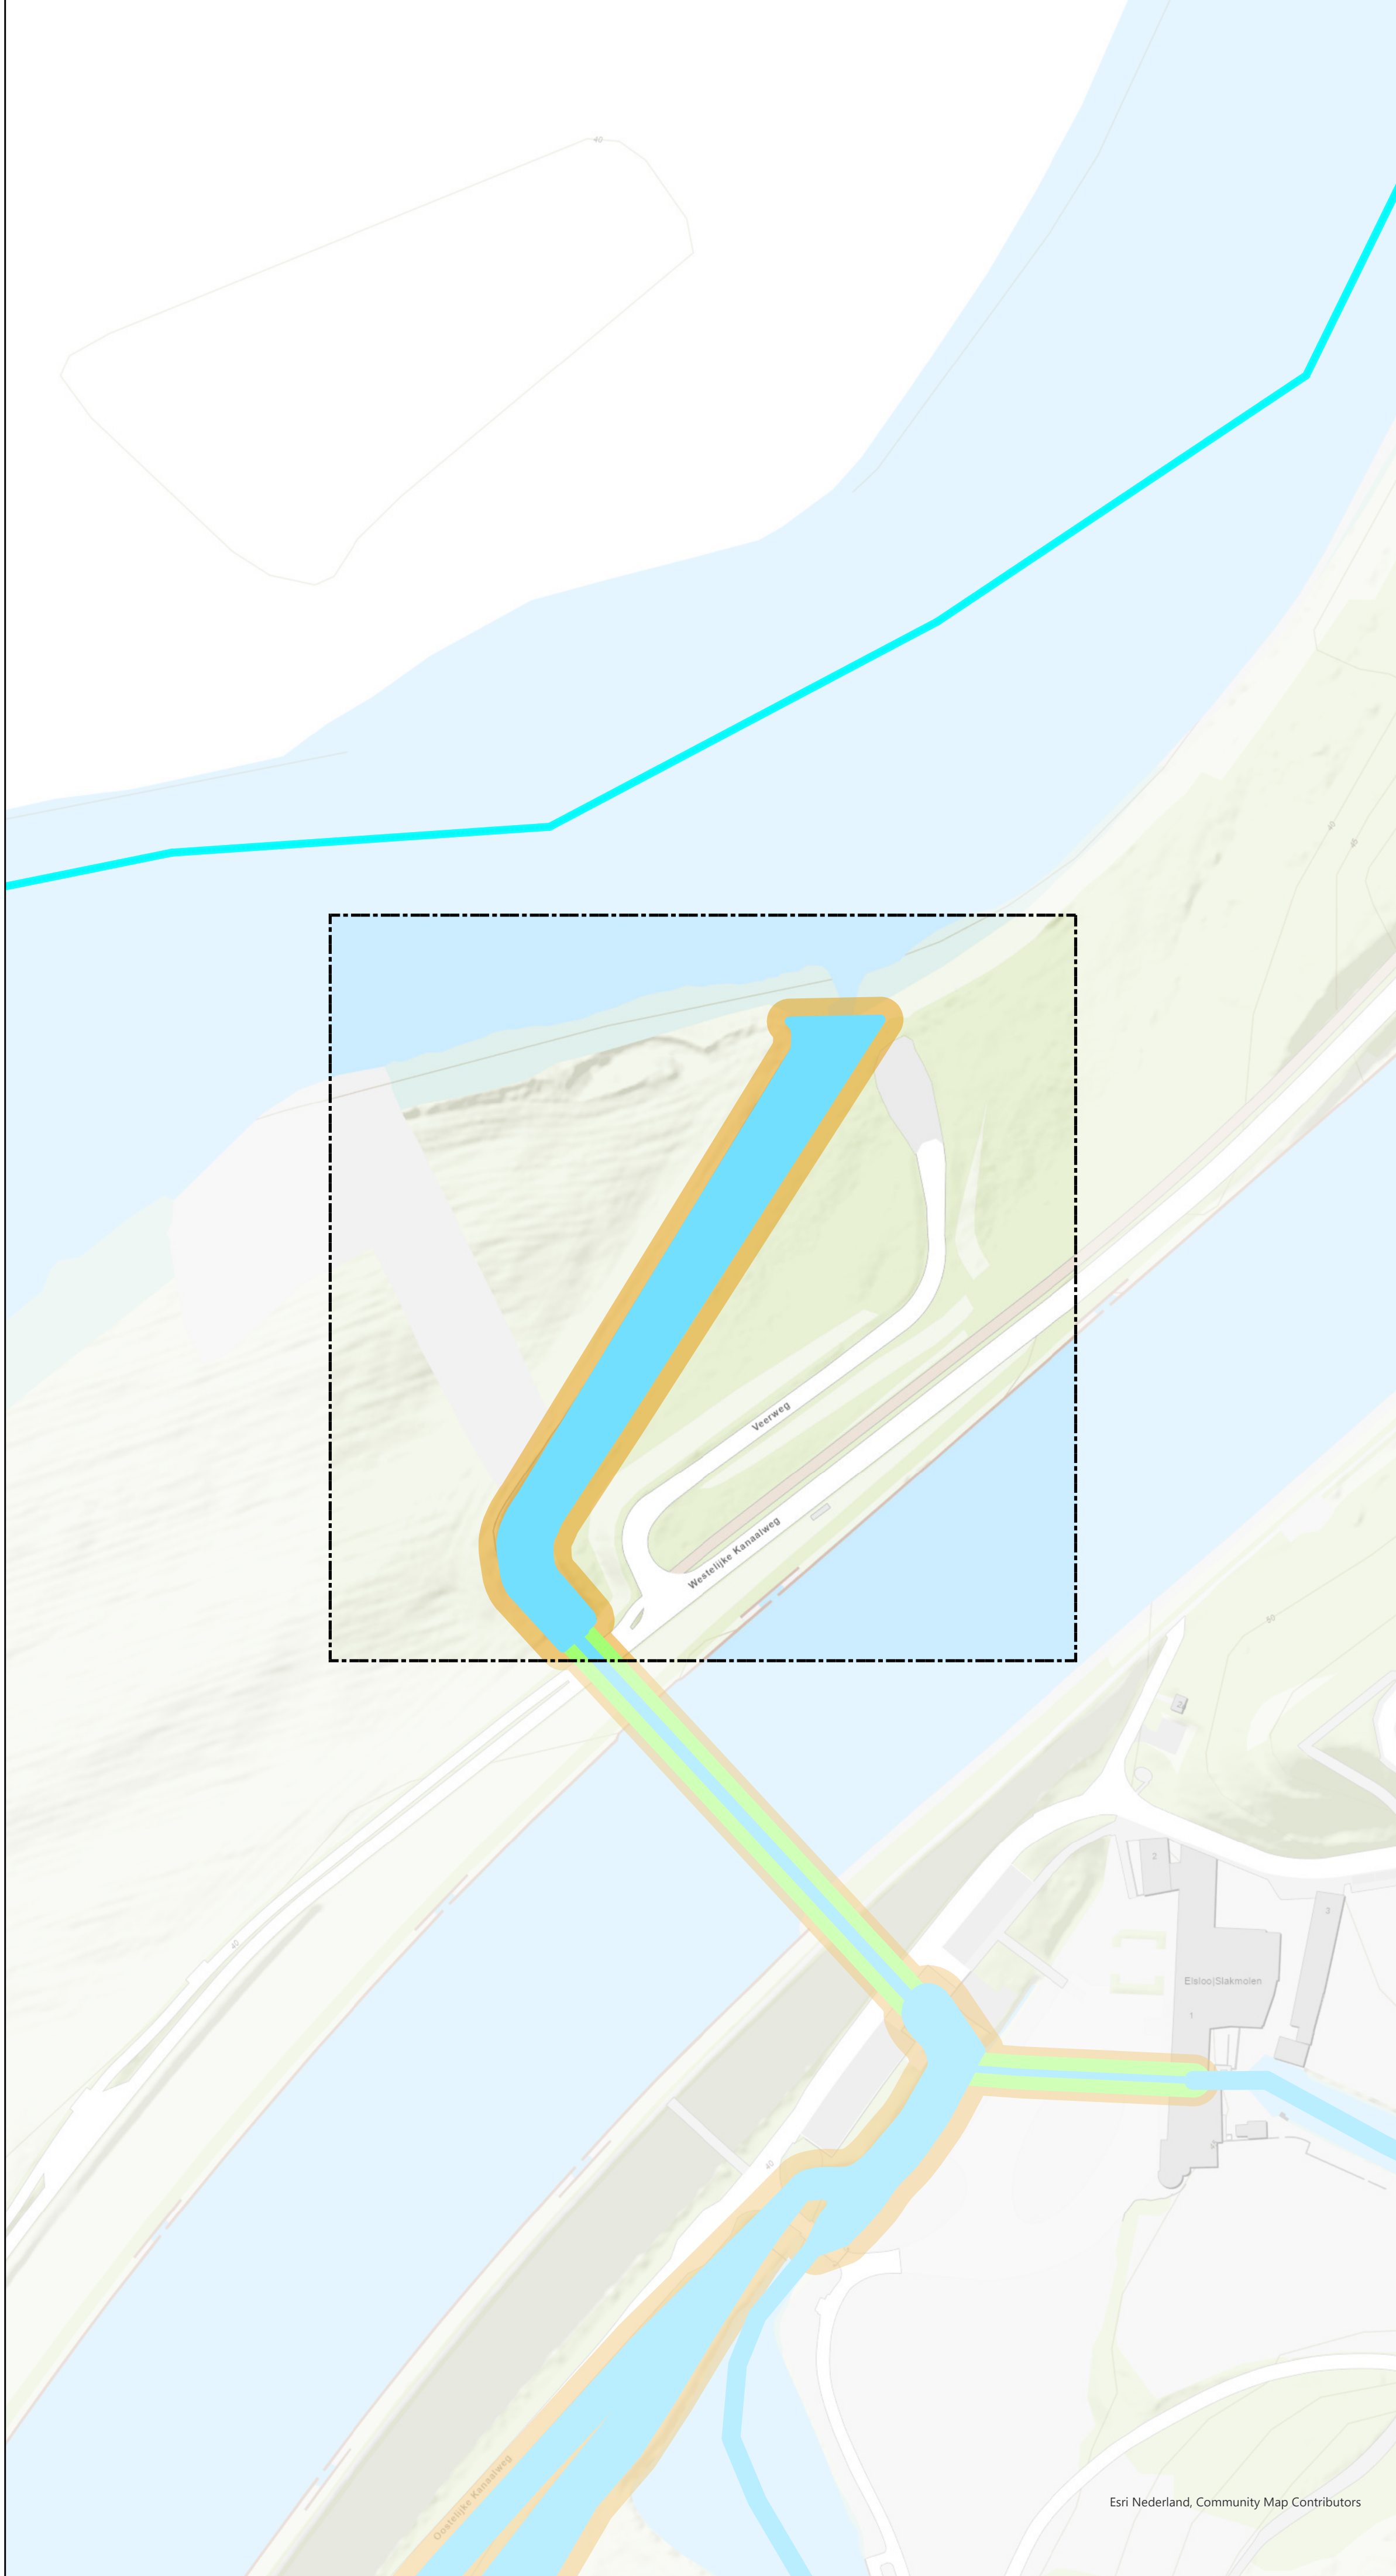

- Bestaande werkingsgebieden**
- Legenda**
- gebied met leggenwijziging
 - primair water, gerealiseerd
 - Beschermingszone, gerealiseerd
 - Profiel van vrije ruimte watersysteem, gerealiseerd
 - Waterschap Limburg

Overzichtskaartje (schaal 1:650.000)

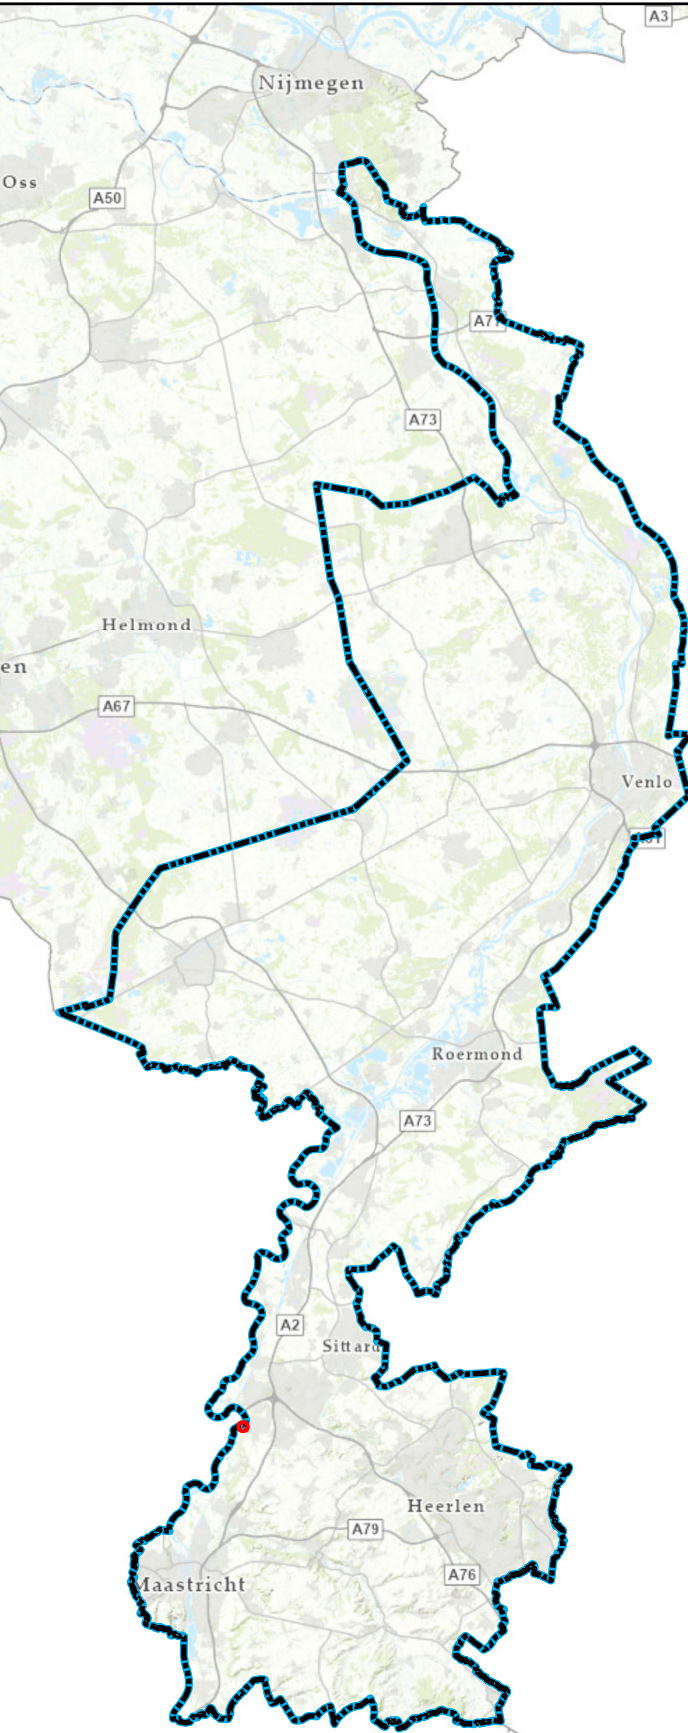

Esri Nederland, Community Map Contributors

Esri Nederland, Community Maps
Contributors: Esri Nederland,
Community Map Contributors



- Wijziging werkingsgebieden**
- Legenda**
- gebied met leggenwijziging
 - primair water, gerealiseerd
 - primair water, nieuw
 - beschermingszone, gerealiseerd
 - Profiel van vrije ruimte watersysteem, gerealiseerd

Wijziging werkingsgebieden waterschapsverordening
Omschrijving:
Aanleggen beekmonding Hemelbeek

Get.: 2-10-2023
Besluitnr.: 2024-Z1187
Schaal: 1:1.000
Tek.nr.: 2024-Z1187-W
Blad: 01
Formaat: A1

**waterschap
limburg**

met de omgeving, voor de omgeving

Postbus 2207
6040 CC Roermond E: info@waterschaplimburg.nl

Tel.: 088 - 88 90 100

© ESRI Nederland Community Map Contributors

Esri Nederland, Community Map Contributors