



Waterschap
Rivierenland


Maasdijken
Legger Primaire Waterkering

Dijkpaaltraject Heumen - Dreumel (HD000 – HD462)

Legger Primaire Waterkering
Dijkpaaltraject Heumen - Dreumel (HD000 – HD472)

Inhoud

- Overzichtskaart (1:90.000)
- Overzichtsbladen (1:5.000)
- Situatiebladen (1:1.000)
- Dwarsprofielen (1:250)
- Lengteprofielen (1:2.000/1:100)

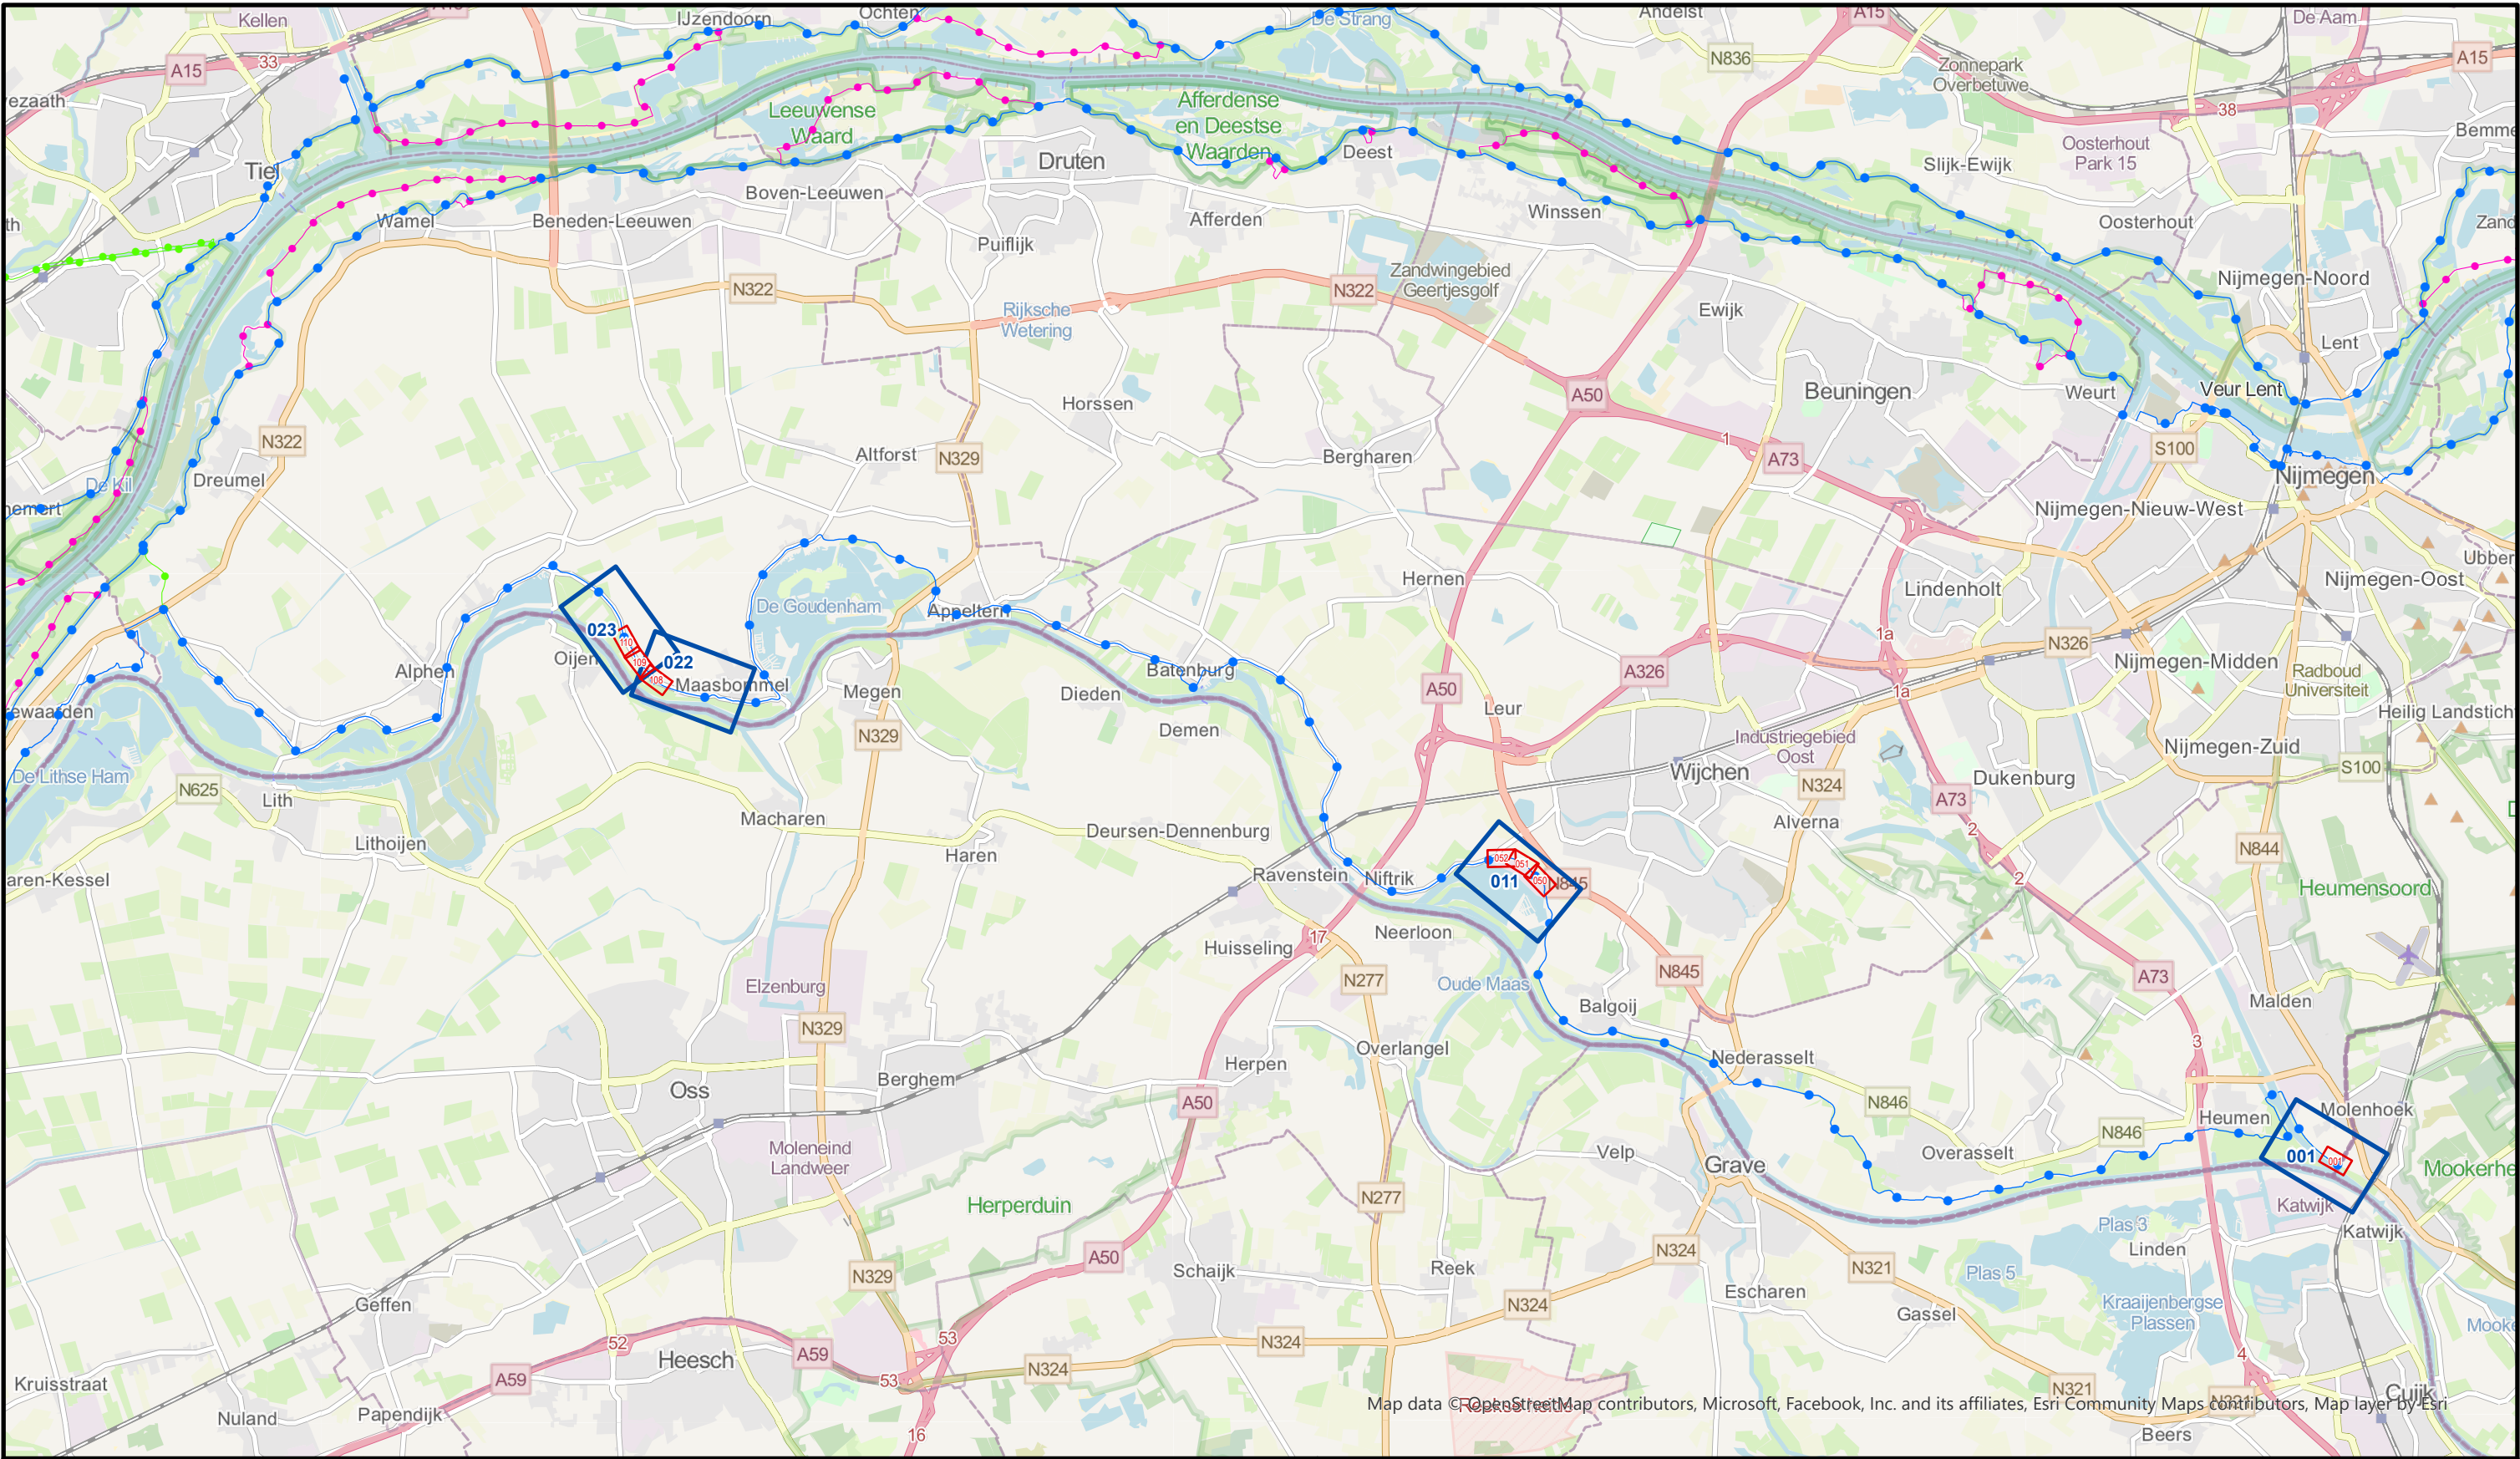

Map data © OpenStreetMap contributors, Microsoft, Facebook, Inc. and its affiliates, Esri Community Maps contributors, Map layer by Esri





Legenda:

- Primaire waterkering
- Regionale waterkering
- Overige waterkering
- Bladen 1:1000 met bladnummer
- Bladen 1:5000 met bladnummer



Bezoekadres: De Blomboogerd 1
Postadres: Postbus 599
4003 AN, Tiel
tel: (0344) 64 90 90
URL: www.waterschaprivierenland.nl

Legger: Heumen - Dreumel	
Project: -	
Onderdeel: Overzichtskaart	
Dijkpaaltraject: HD	Blad: 001 van: 001
Getekend: T-CDM	Status: Vastgesteld
Productiedatum: 2025	Topografie: Open Street Map
Bestuifnummer: zie 1:1000 bladen	Schaal: 1:90.000
Bladcode: -	Formaat: A3

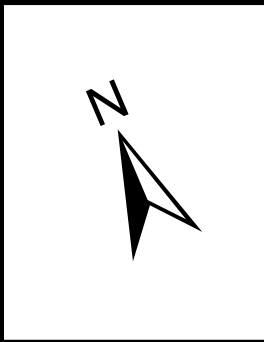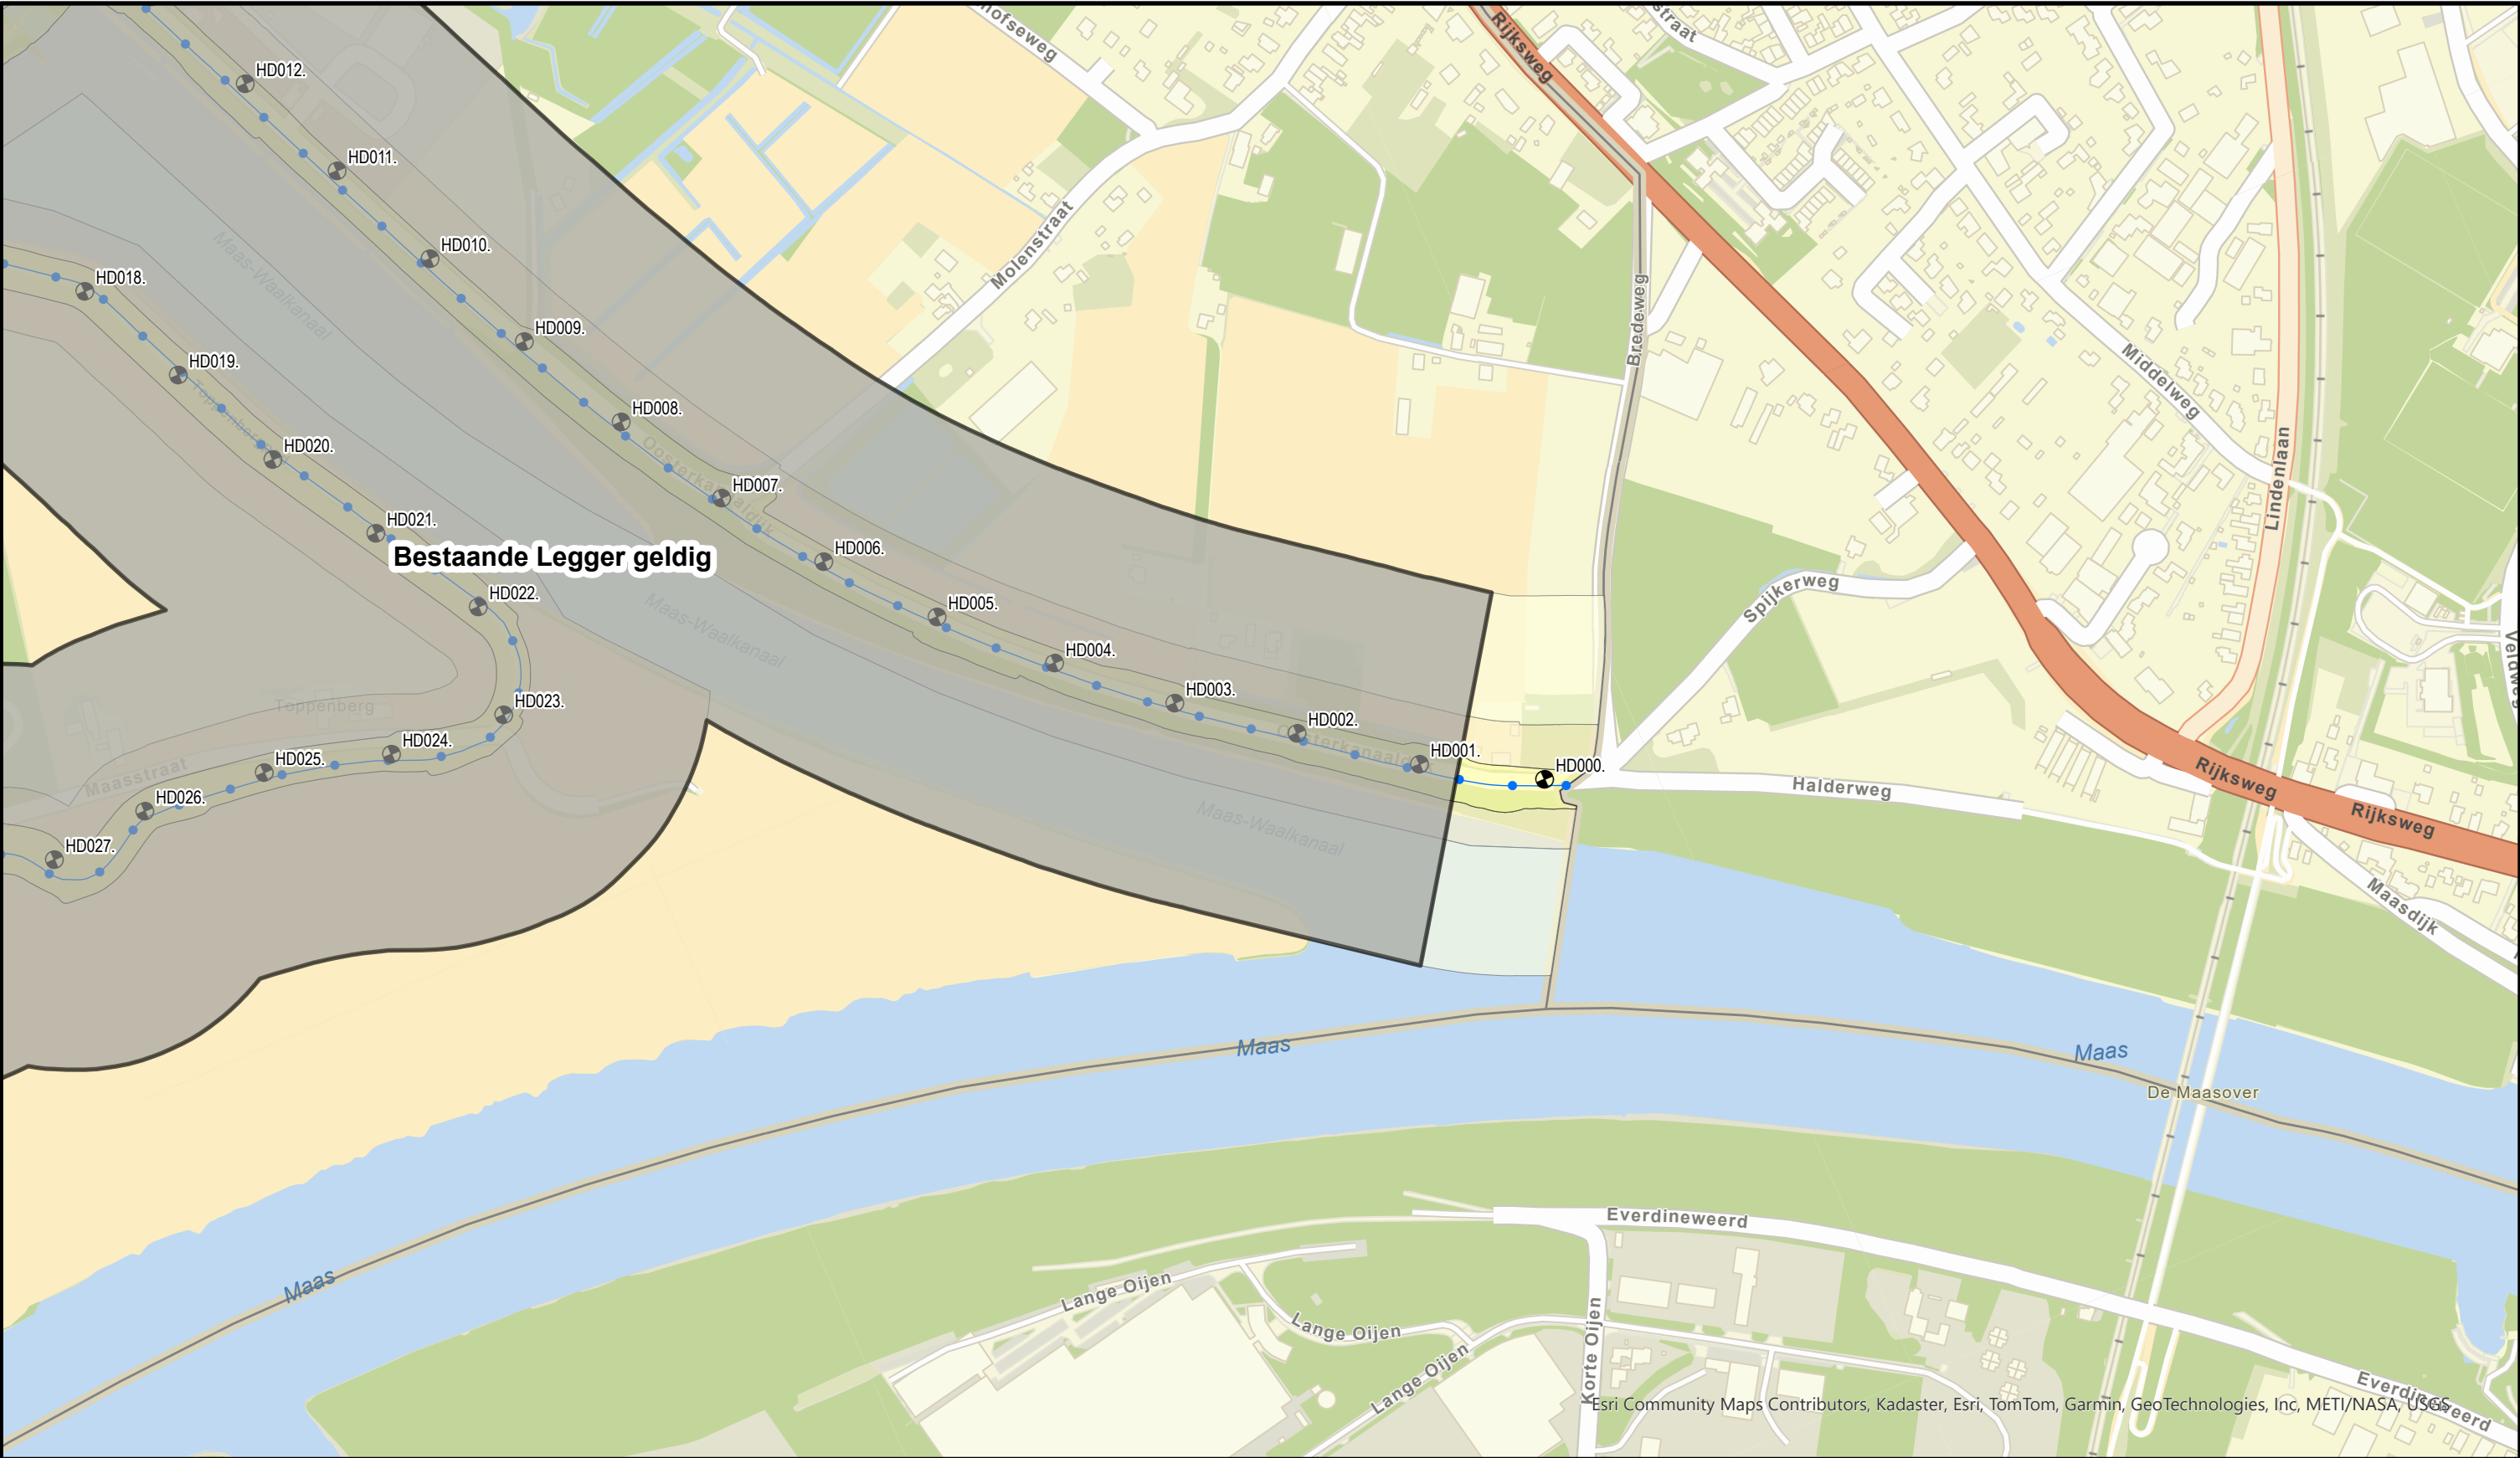



Legenda

- Dijkpaal
- Primaire waterkering
- Waterstaatswerk
- Bescherminingszone
- Buitenbescherminingszone



Bezoekadres: De Blomboogerd 1
Postadres: Postbus 599
4003 AN, Tiel
tel: (0344) 64 90 90
URL: www.waterschaprivierenland.nl

Legger: Heumen - Dreumel	
Project: -	
Onderdeel: Overzichtsbladen	
Dijkpaaltraject: HD	Blad: 001 van: 029
Getekend: T-CDM	
Productiedatum: 2025	
Besluitnummer: zie 1:1000 bladen	
Bladcode: HD001	
Status: Vastgesteld	
Topografie: World Street Map	
Schaal: 1:5000	
Formaat: A3	

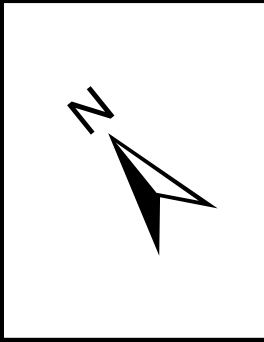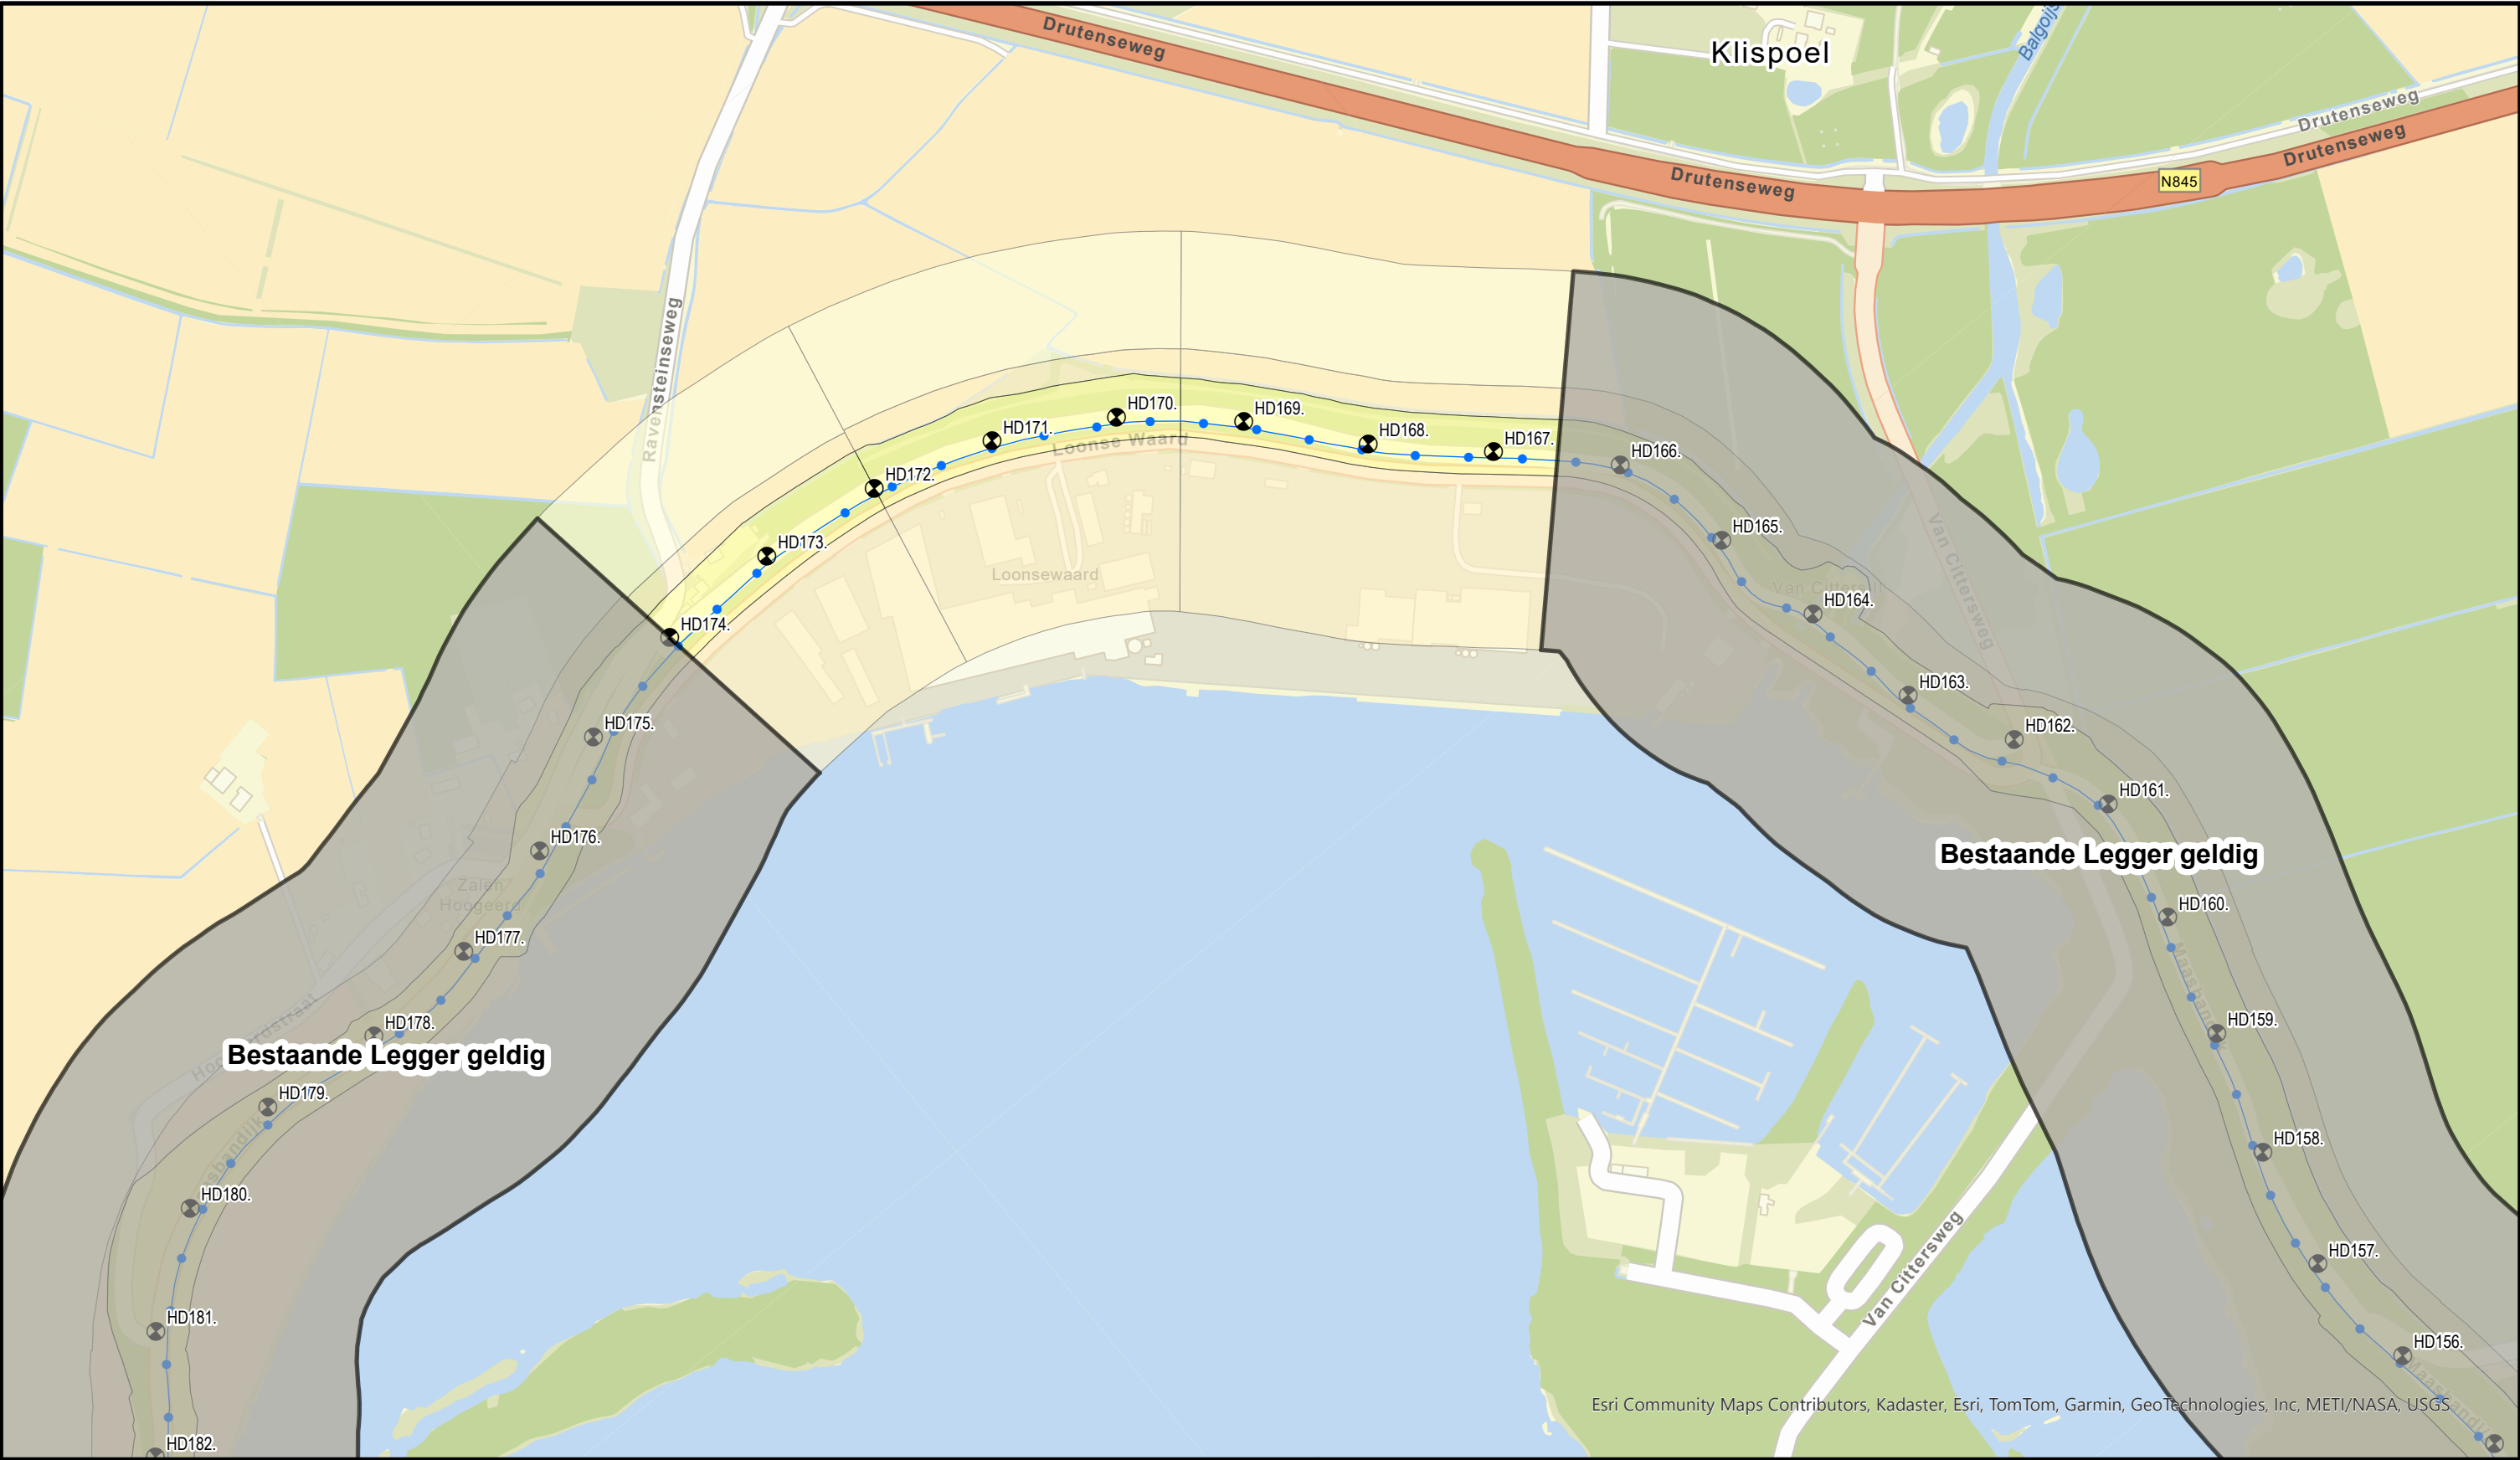


Legenda

- Dijkpaal
- Primaire waterkering
- Waterstaatswerk
- Beschermszone
- Buitenbeschermszone




Bezoekadres: De Blomboogerd 1
Postadres: Postbus 599
4003 AN, Tiel
tel: (0344) 64 90 90
URL: www.waterschaprivierenland.nl

Legger: Heumen - Dreumel	
Project: -	
Onderdeel: Overzichtsbladen	
Dijkpaaltraject: HD	Blad: 011 van: 029
Getekend: T-CDM	Status: Vastgesteld
Productiedatum: 2025	Topografie: World Street Map
Besluitnummer: zie 1:1000 bladen	Schaal: 1:5000
Bladcode: HD011	Formaat: A3

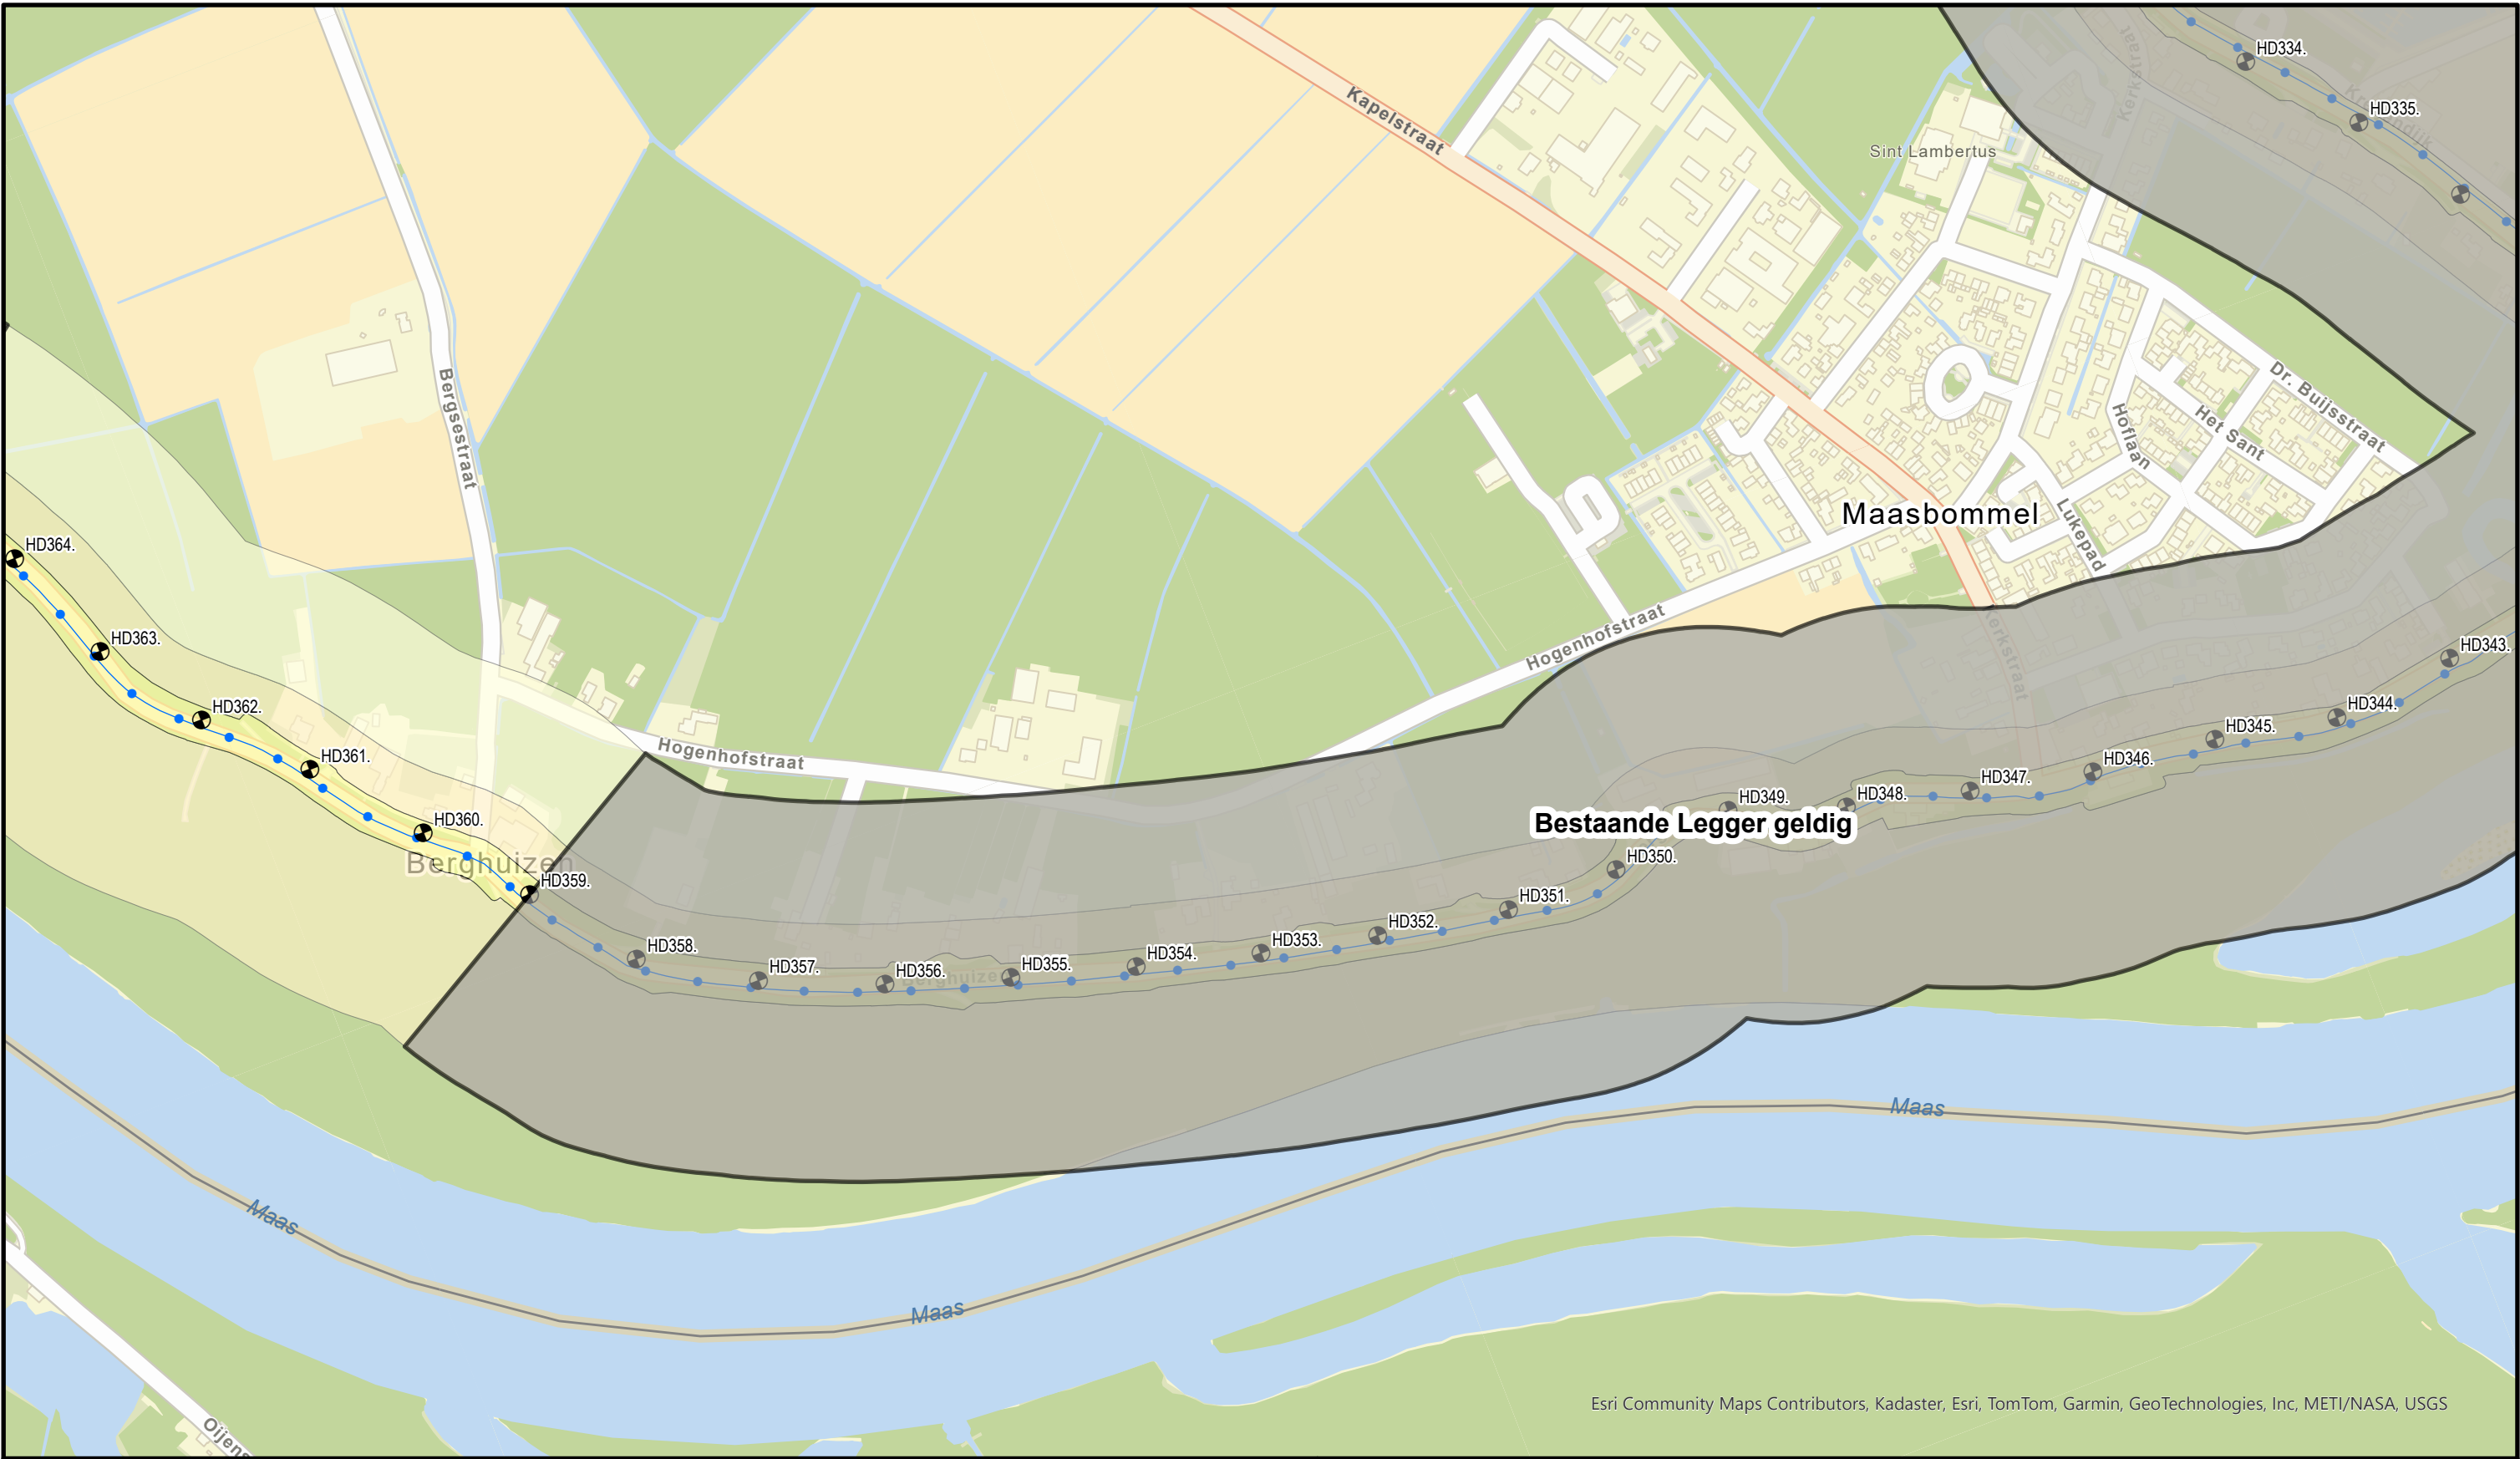

Esri Community Maps Contributors, Kadaster, Esri, TomTom, Garmin, GeoTechnologies, Inc, METI/NASA, USGS

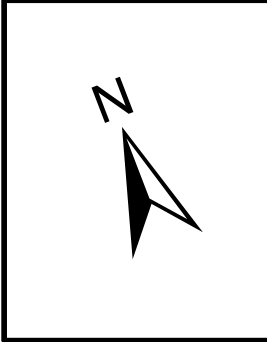

Legenda

- Dijkpaal
- Primaire waterkering
- Waterstaatswerk
- Bescherminingszone
- Buitenbescherminingszone





Bezoekadres: De Blomboogerd 1
4003 AN, Tiel
tel: (0344) 64 90 90
URL: www.waterschaprivierenland.nl

Postadres: Postbus 599
4003 AN, Tiel
tel: (0344) 64 90 90
URL: www.waterschaprivierenland.nl

Legger: Heumen - Dreumel
Project: -

Onderdeel:	Overzichtsbladen		
Dijkpaaltraject:	HD	Blad:	022 van: 029
Getekend:	T-CDM	Status:	Vastgesteld
Productiedatum:	2025	Topografie:	World Street Map
Besluitnummer:	zie 1:1000 bladen	Schaal:	1:5000
Bladcode:	HD022	Formaat:	A3

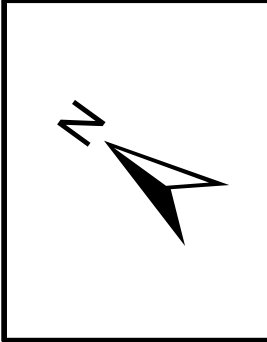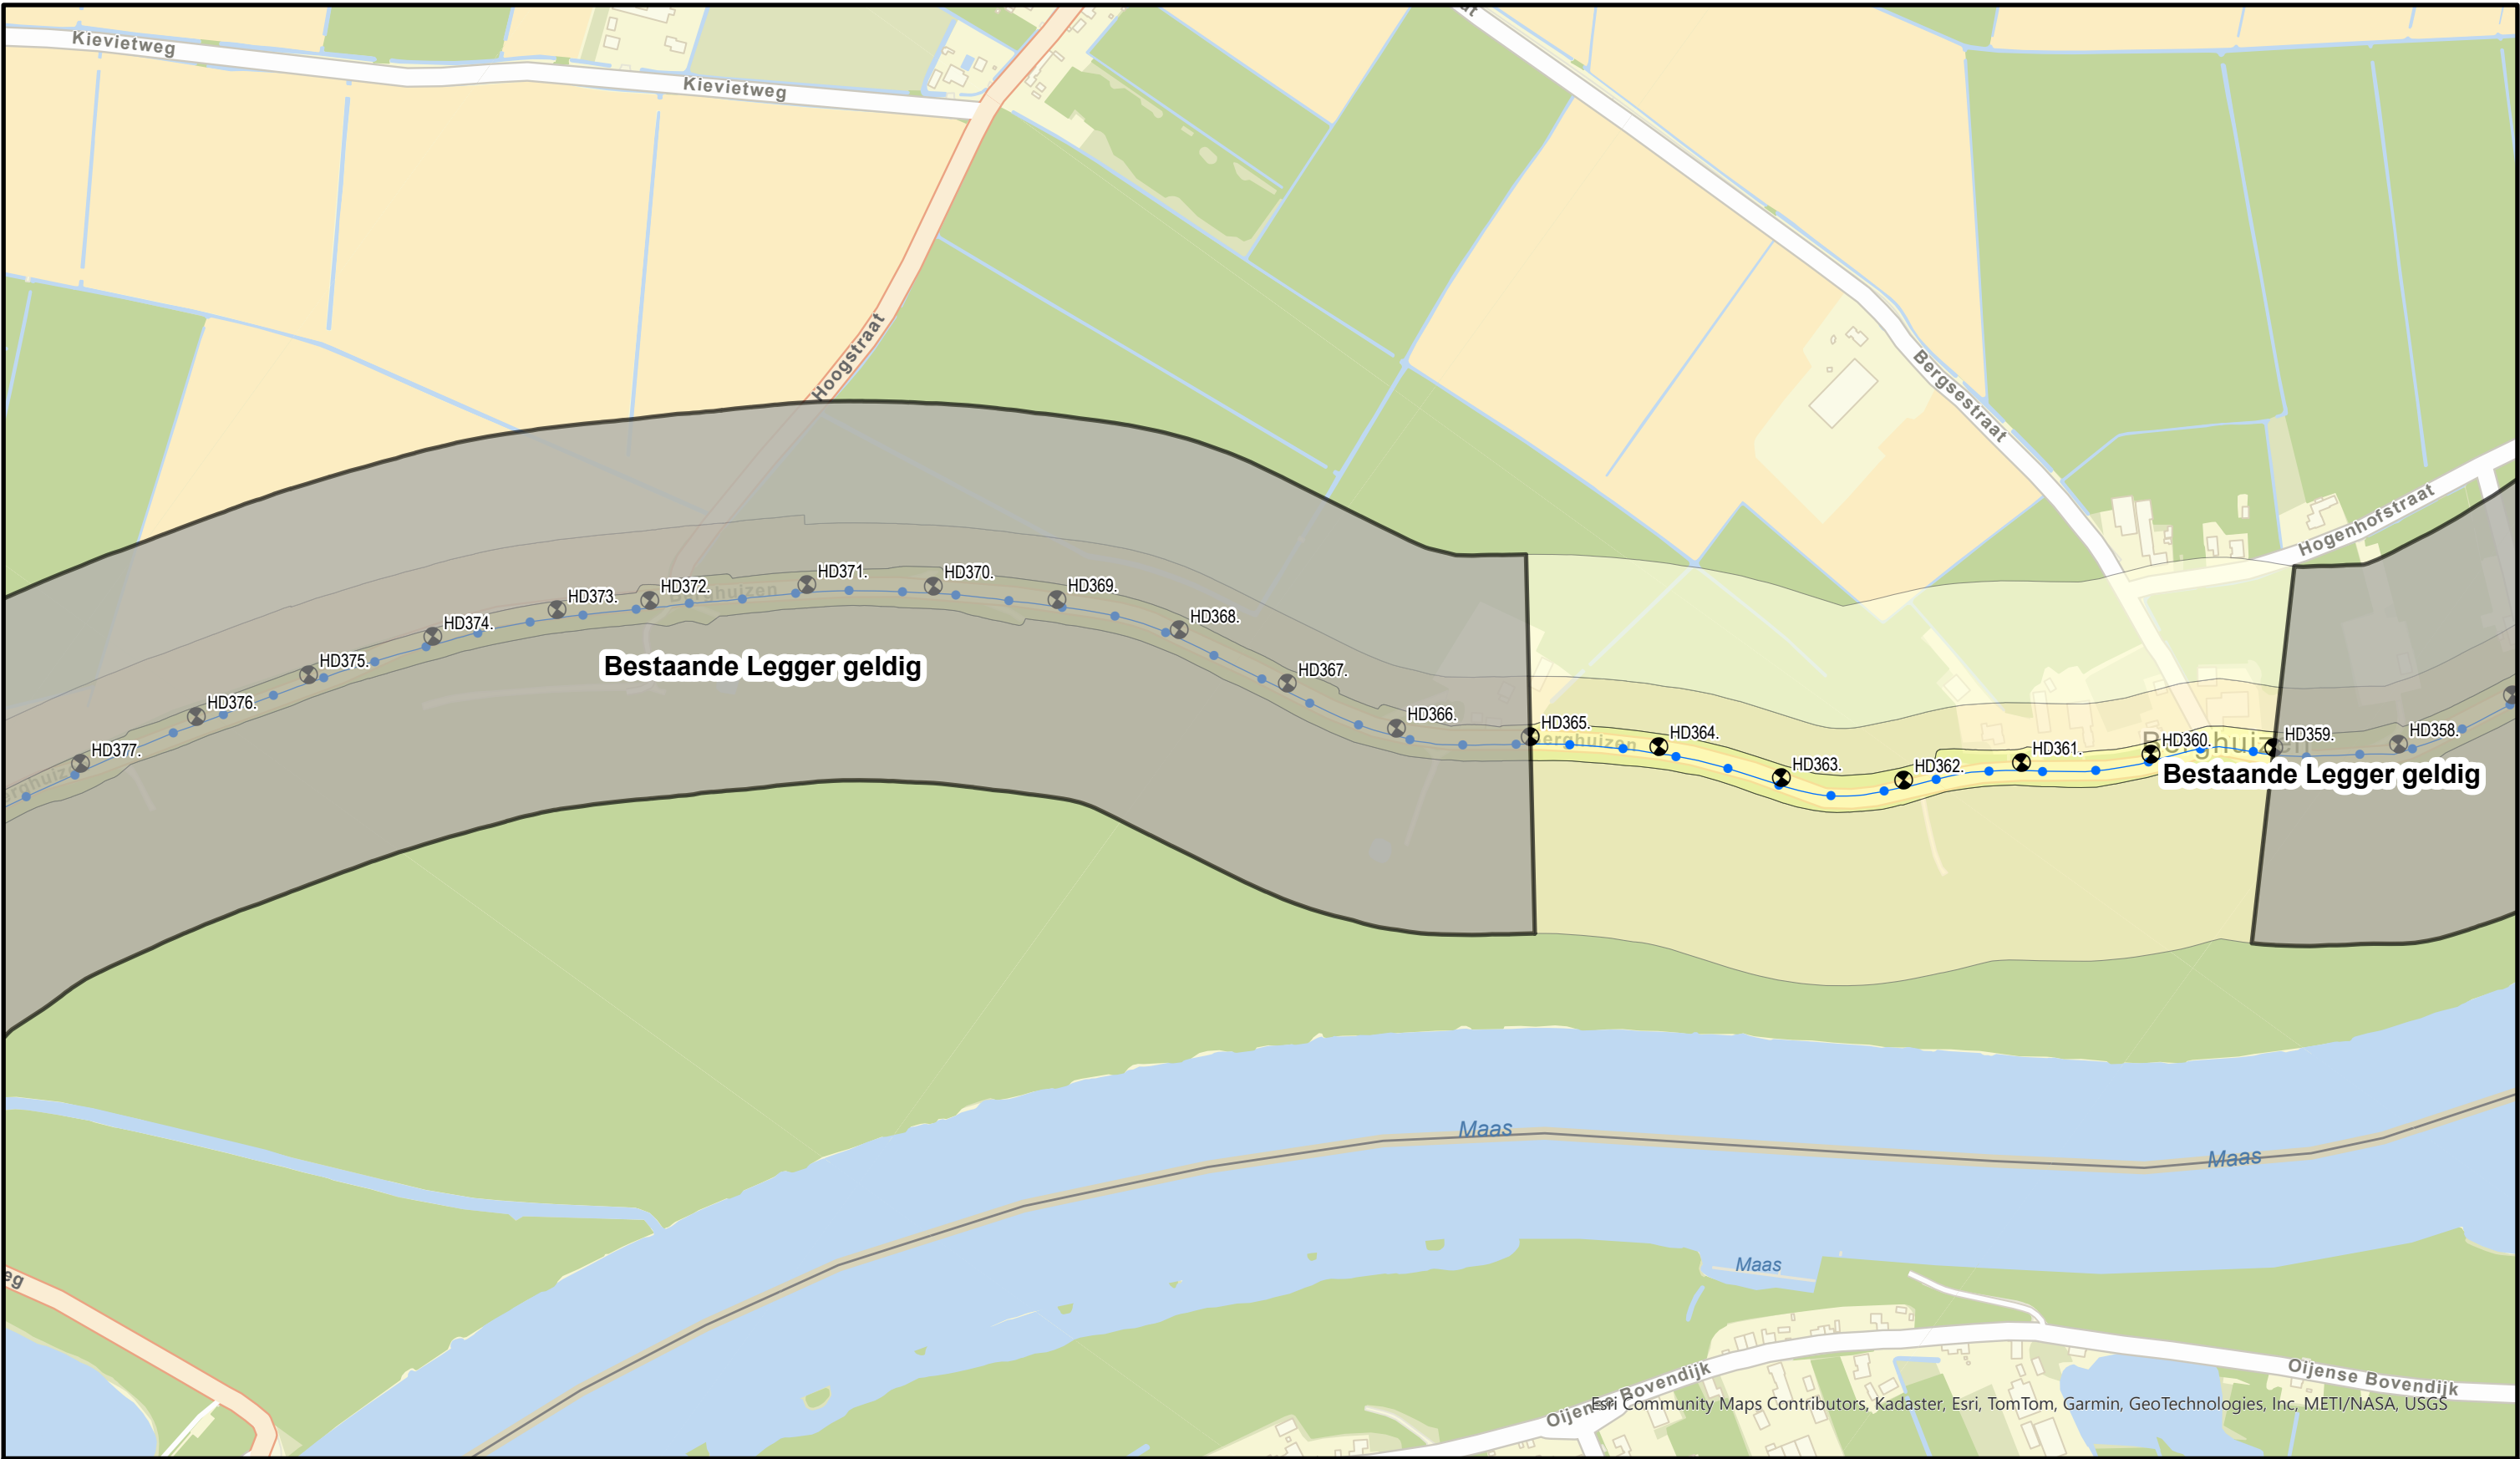



Legenda

- Dijkpaal
- Primaire waterkering
- Waterstaatswerk
- Beschermingszone
- Buitenbeschermingszone



Bezoekadres: Postadres:
De Blomboogerd 1 Postbus 599
4003 AN, Tiel
tel: (0344) 64 90 90
URL: www.waterschaprivierenland.nl

Legger: Heumen - Dreumel			
Project: -			
Onderdeel: Overzichtsbladen			
Dijkpaaltraject: HD		Blad: 023	van: 029
Getekend: T-CDM		Status: Vastgesteld	
Productiedatum: 2025		Topografie: World Street Map	
Besluitnummer: zie 1:1000 bladen		Schaal: 1:5000	
Bladcode: HD023		Formaat: A3	

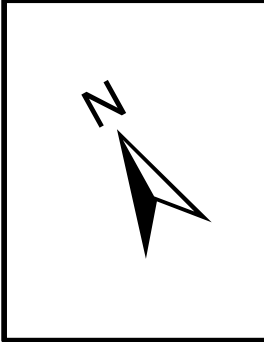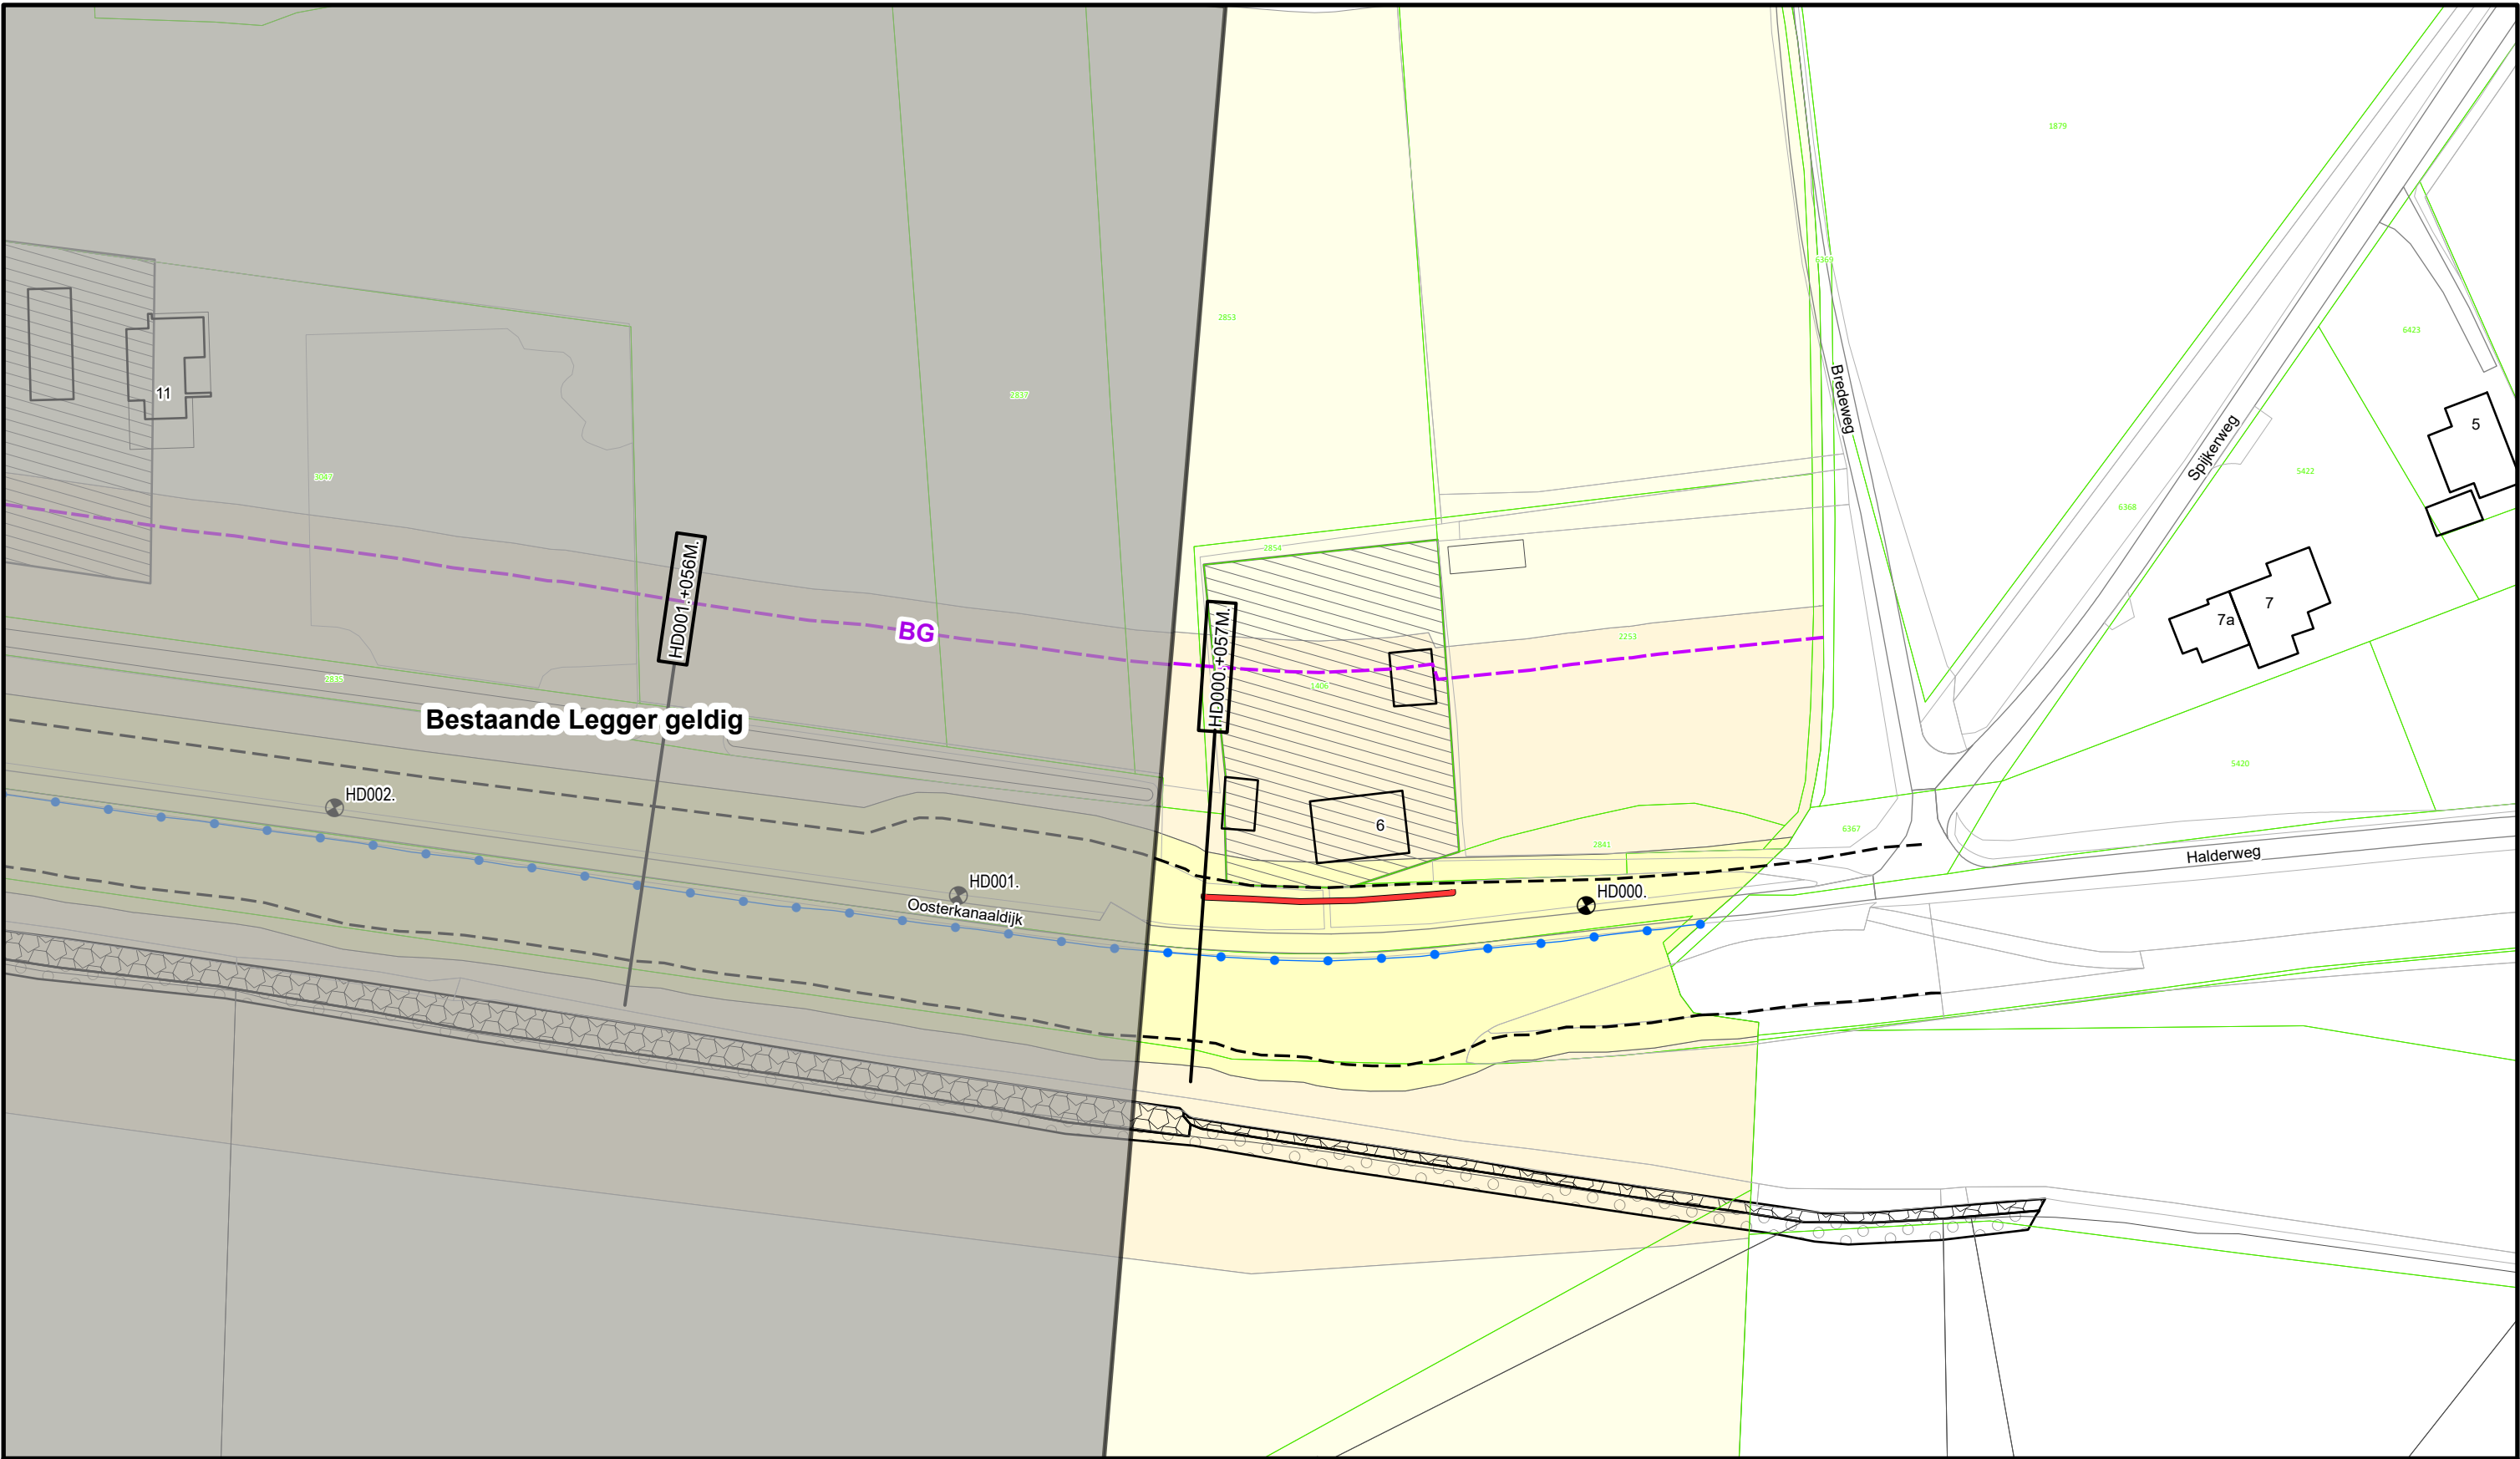

Legenda

-  Dijkpaal

 Primaire waterkering

 Teenlijn Beheerregister

 Bouwgrens

 Wandconstructie

 Leggervlak
-  Losgestort materiaal

 Steenzetting

 Waterstaatswerk

 Beschermingszone

 Buitenbeschermingszone

 Kadastraal Perceel

Dwarsprofiel
locatie

DR011.+090M





Waterschap
Rivierenland

Bezoekadres:
De Blomboogerd 1
4003 AN, Tiel
tel: (0344) 64 90 90
URL: www.waterschaprivierenland.nl

Postadres:
Postbus 599
4003 AN, Tiel
tel: (0344) 64 90 90
URL: www.waterschaprivierenland.nl

Legger: Heumen - Dreumel			
Project: -			
Onderdeel: Situatiebladen			
Dijkpaaltraject: HD		Blad: 001	van: 139
Getekend: T-CDM		Status: Vastgesteld	
Productiedatum: 2025		Topografie: BGT	
Besluitnummer: 2025-276500		Schaal: 1:1000	
Bladcode: HD001		Formaat: A3	

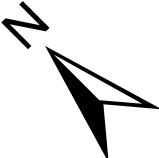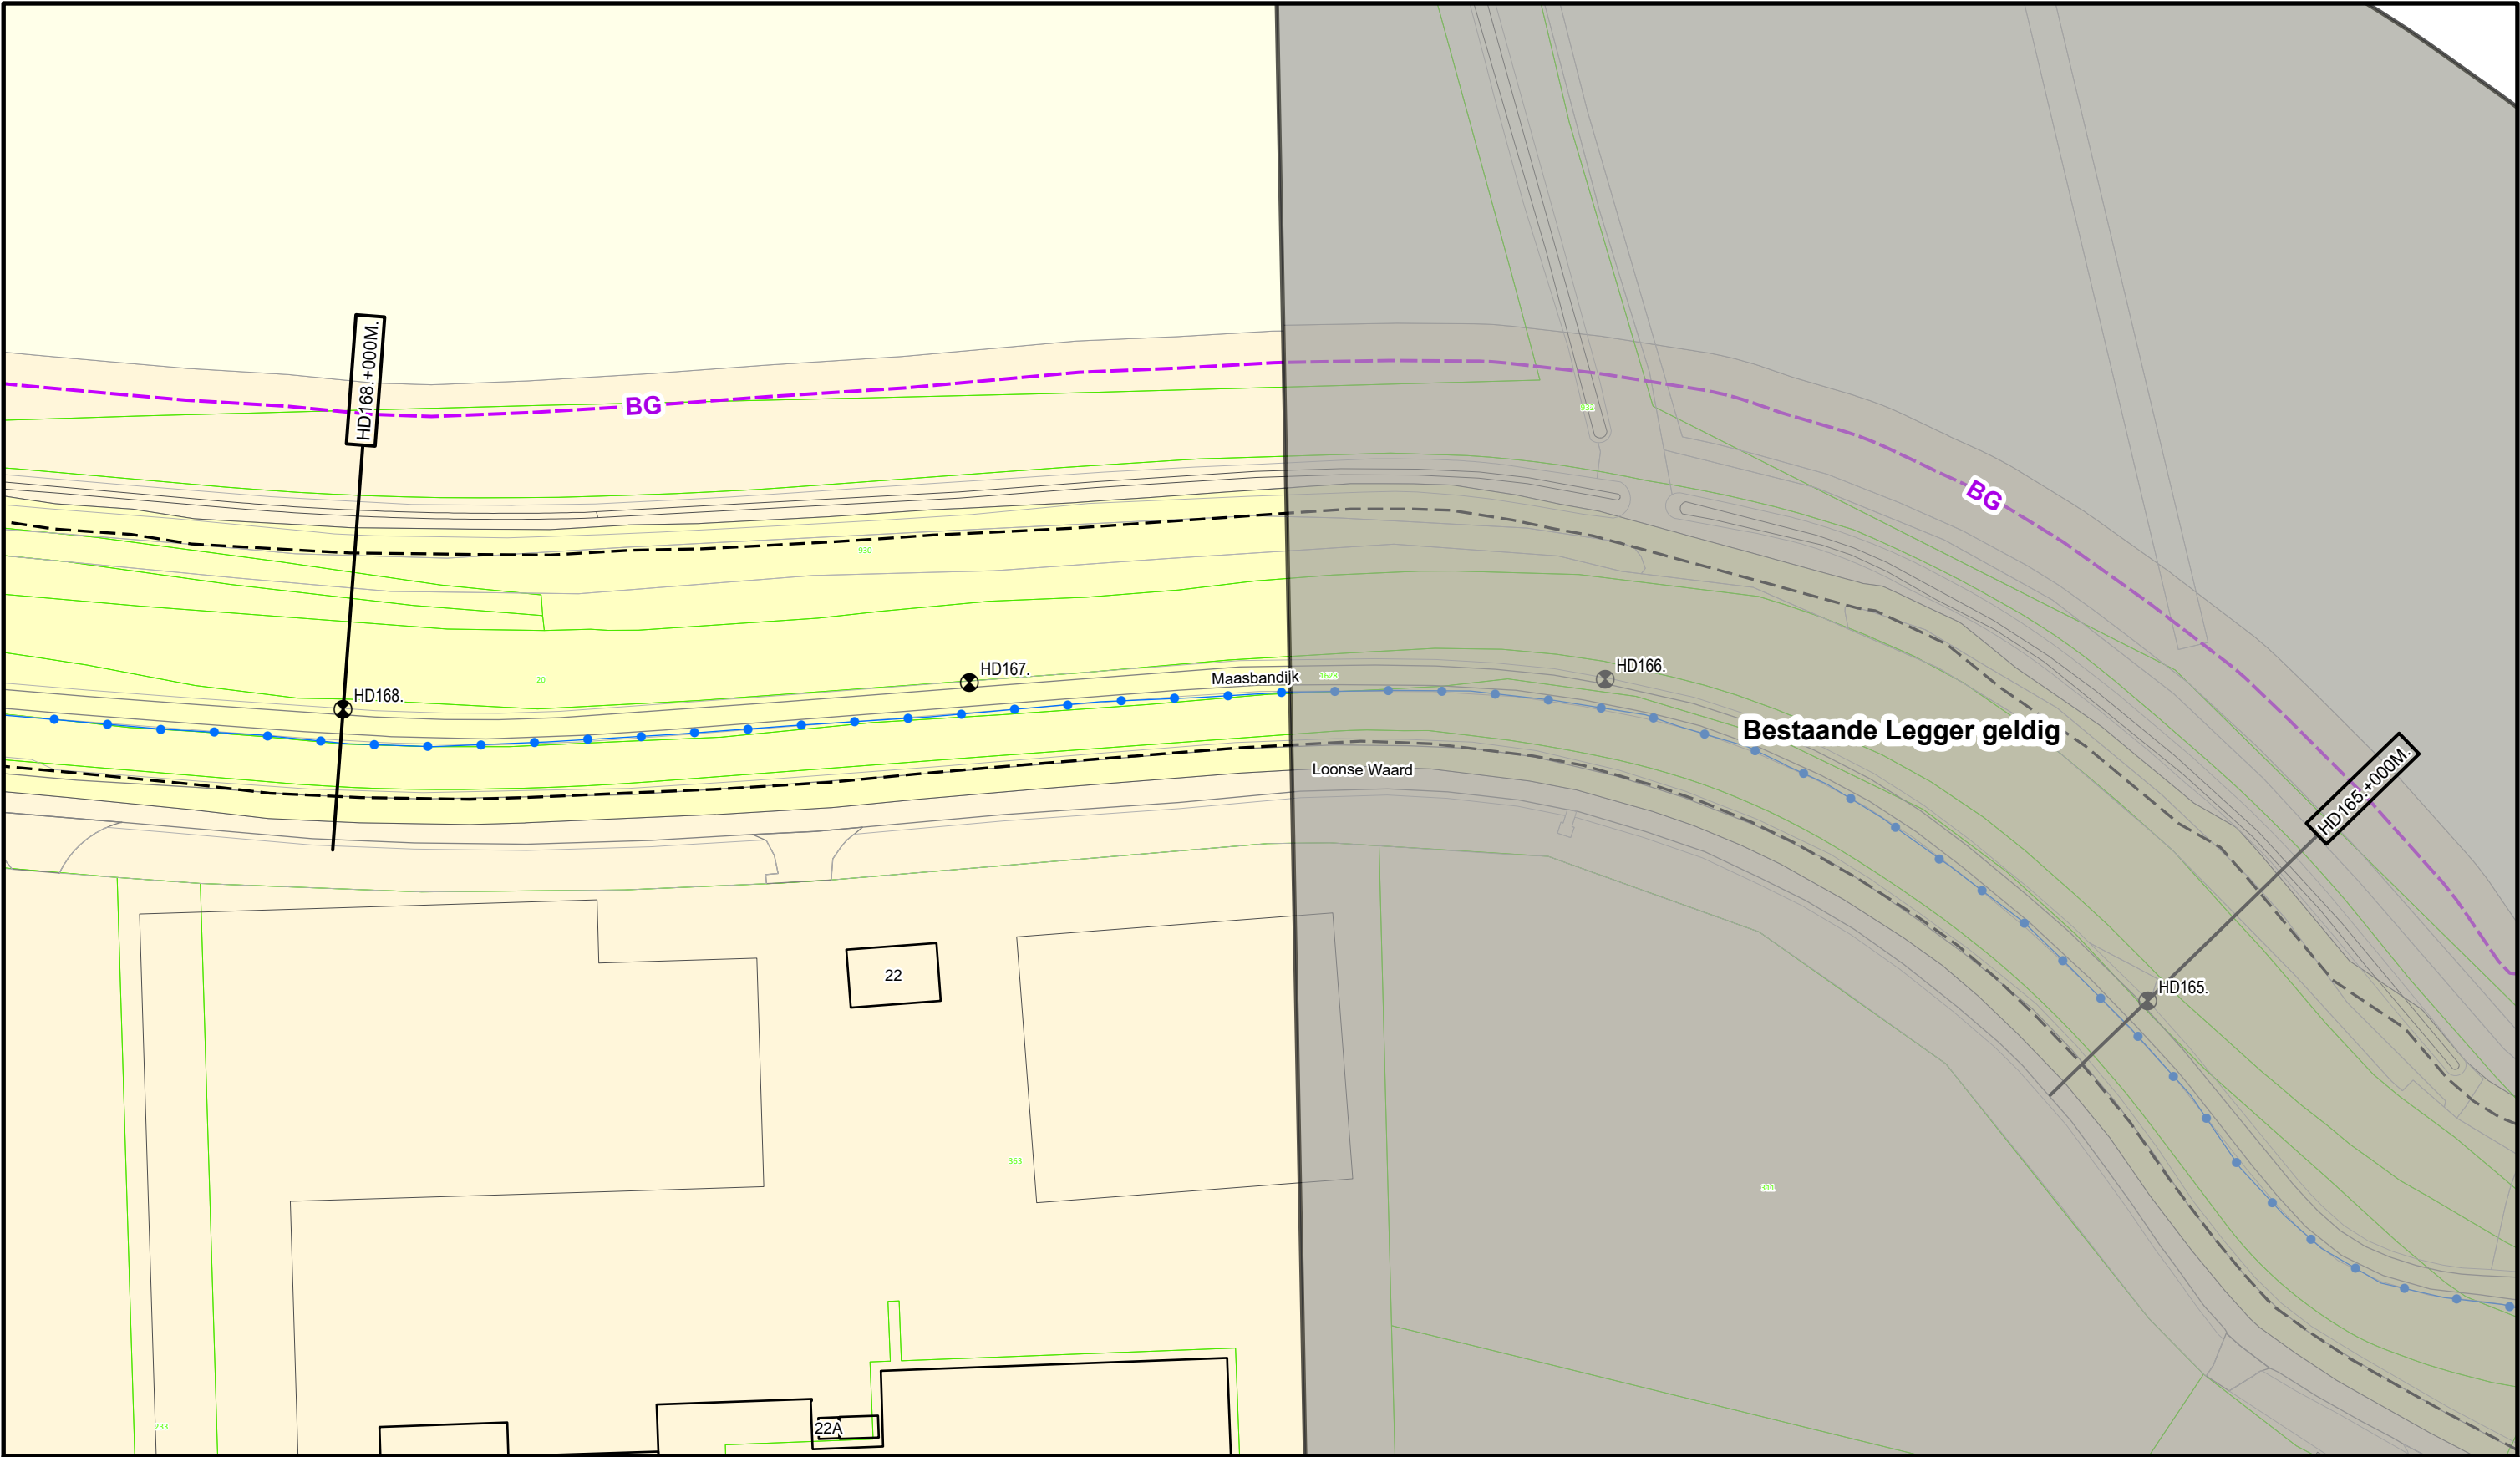

Legenda

- Dijkpaal
- Primaire waterkering
- Teenlijn Beheerregister
- Bouwgrens
- Waterstaatswerk
- Beschermingszone
- Buitenbeschermingszone
- Kadastraal Perceel

DR011.+090M

Dwarsprofiel
locatie




Waterschap
Rivierenland

Bezoekadres: De Blomboogerd 1
4003 AN, Tiel
tel: (0344) 64 90 90
URL: www.waterschaprivierenland.nl

Postadres: Postbus 599
4003 AN, Tiel

Legger: Heumen - Dreumel			
Project: -			
Onderdeel: Situatiebladen			
Dijkpaaltraject: HD		Blad: 050	van: 139
Getekend: T-CDM		Status: Vastgesteld	
Productiedatum: 2025		Topografie: BGT	
Besluitnummer: 2025-276500		Schaal: 1:1000	
Bladcode: HD050		Formaat: A3	

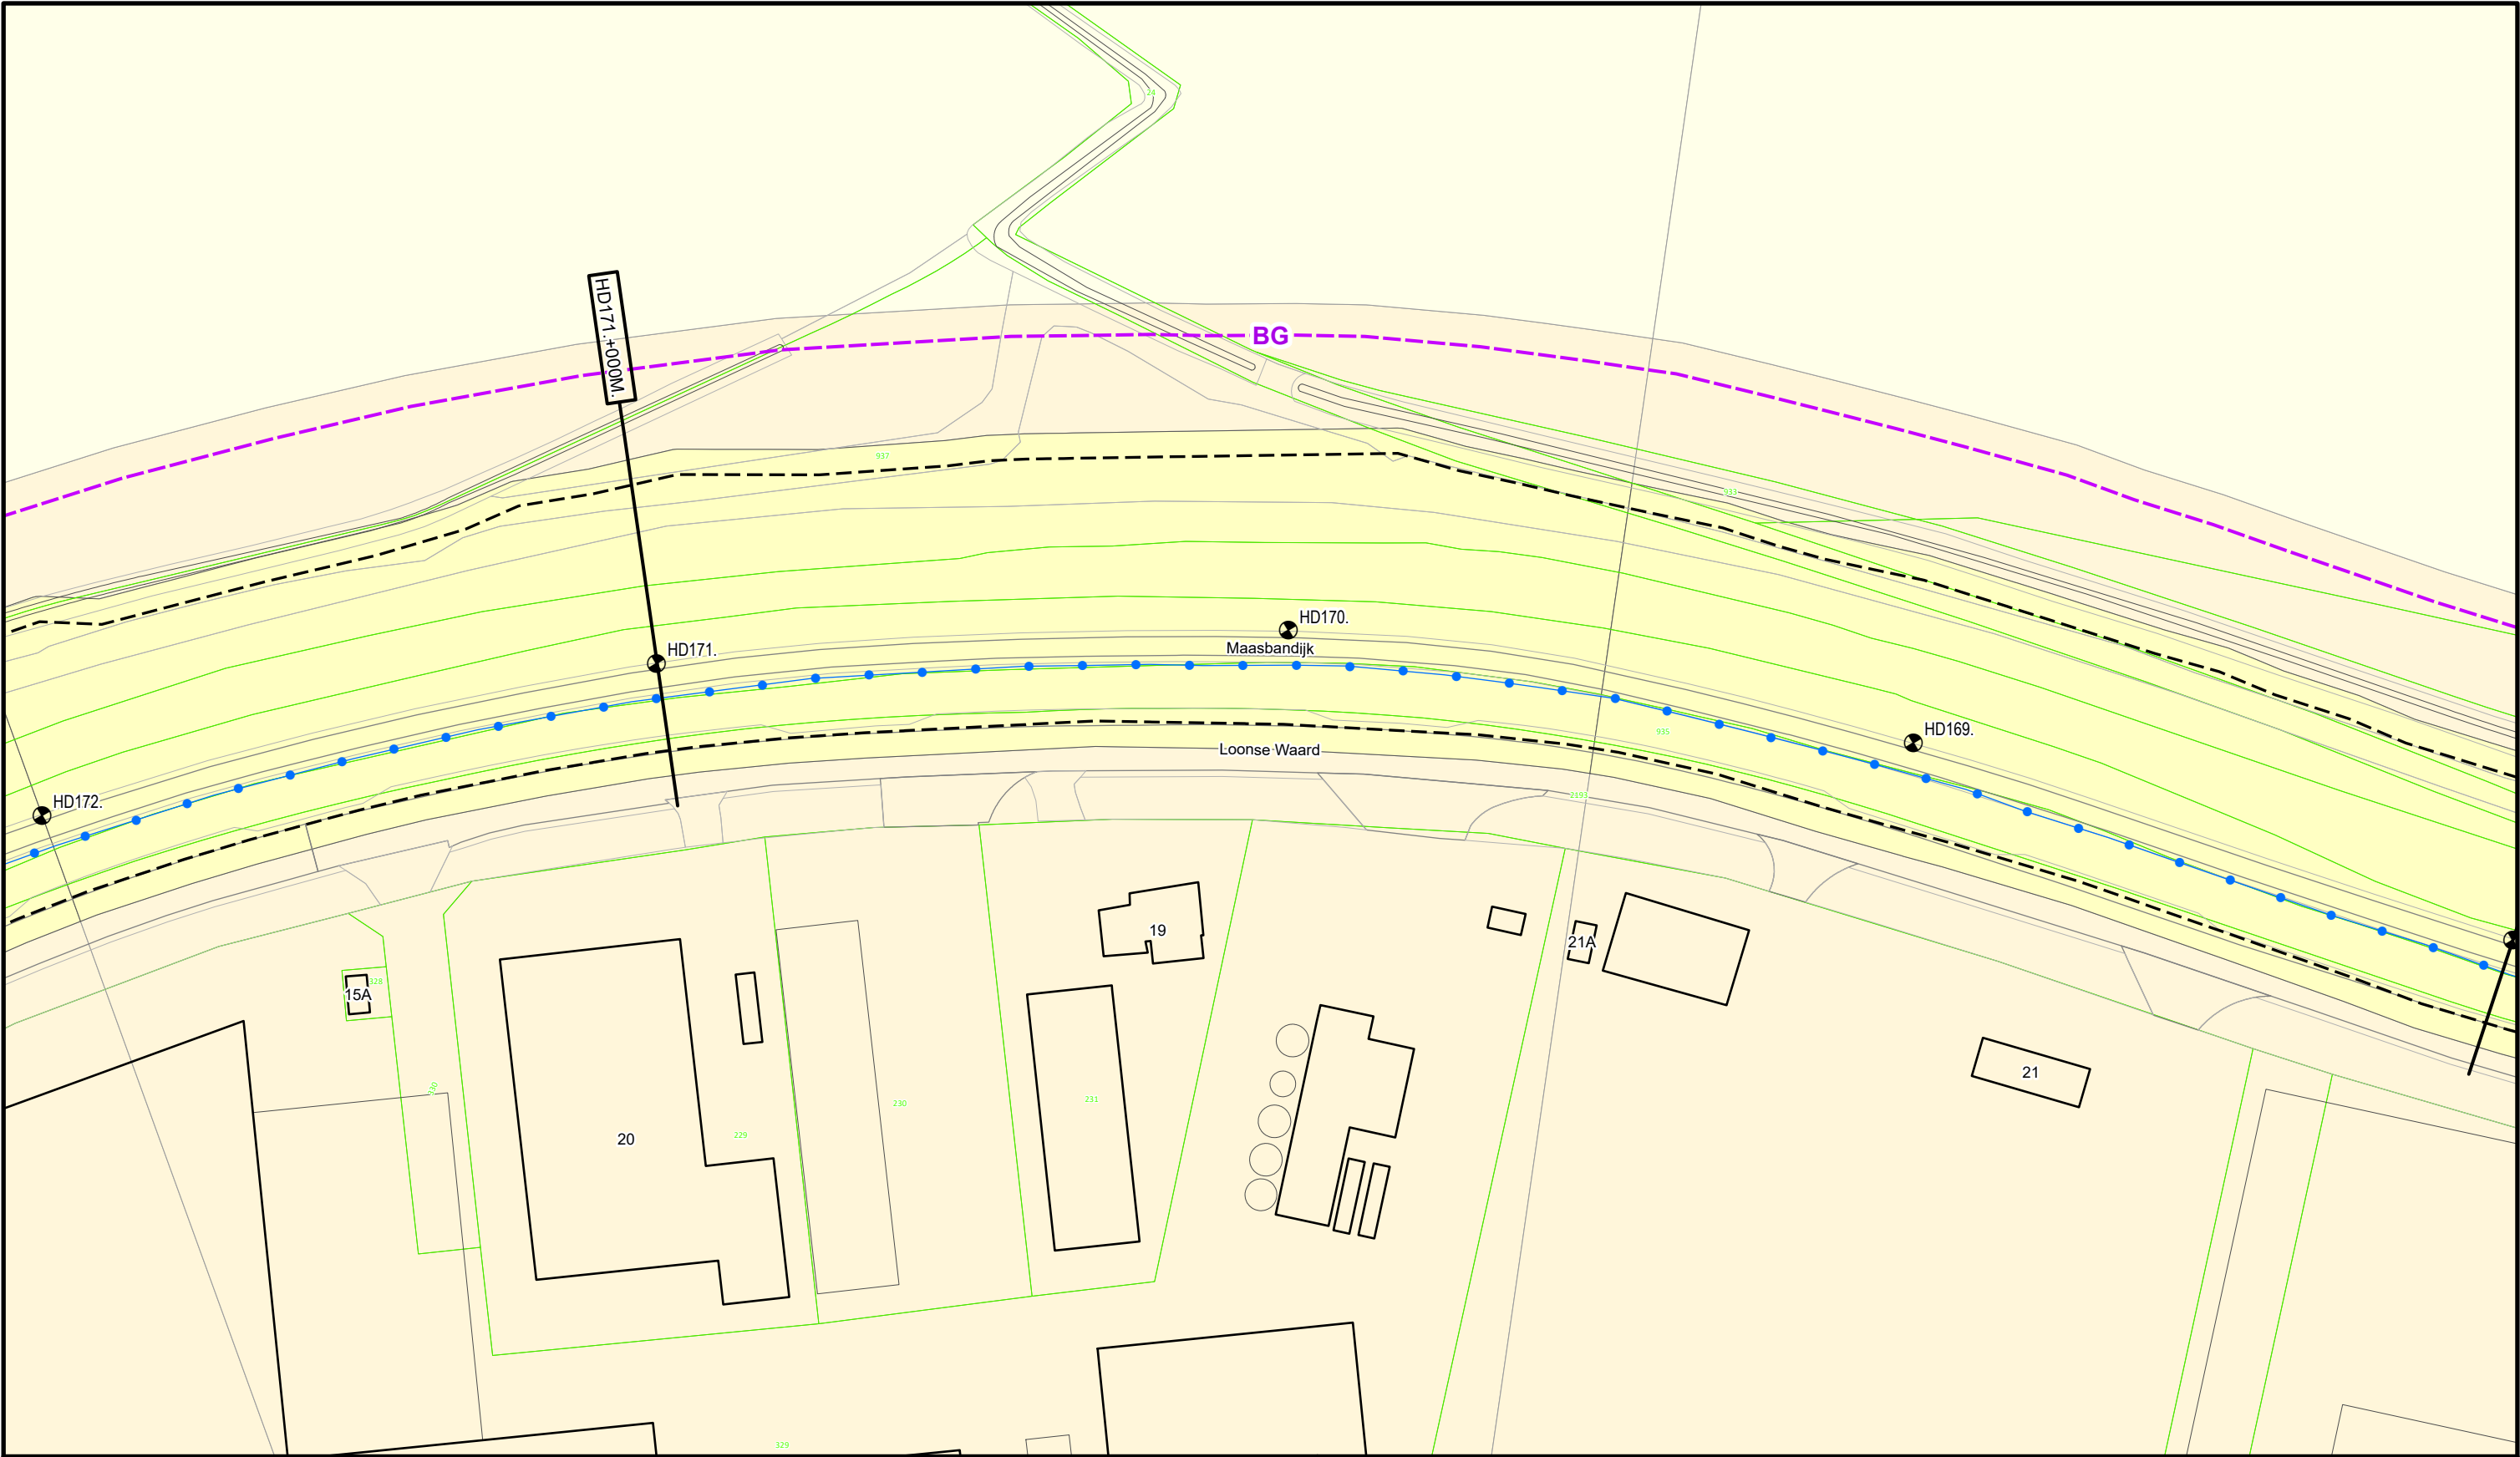

Legenda

- Dijkpaal
- Primaire waterkering
- Teenlijn Beheerregister
- Bouwgrens
- Waterstaatswerk
- Beschermingszone
- Buitenbeschermingszone
- Kadastraal Perceel


DR011.+090M

Dwarsprofiel
locatie



Bezoekadres: De Blomboogerd 1
Postadres: Postbus 599
4003 AN, Tiel
tel: (0344) 64 90 90
URL: www.waterschaprivierenland.nl

Legger: Heumen - Dreumel			
Project: -			
Onderdeel: Situatiebladen			
Dijkpaaltraject: HD		Blad: 051	van: 139
Getekend: T-CDM		Status: Vastgesteld	
Productiedatum: 2025		Topografie: BGT	
Besluitnummer: 2025-276500		Schaal: 1:1000	
Bladcode: HD051		Formaat: A3	

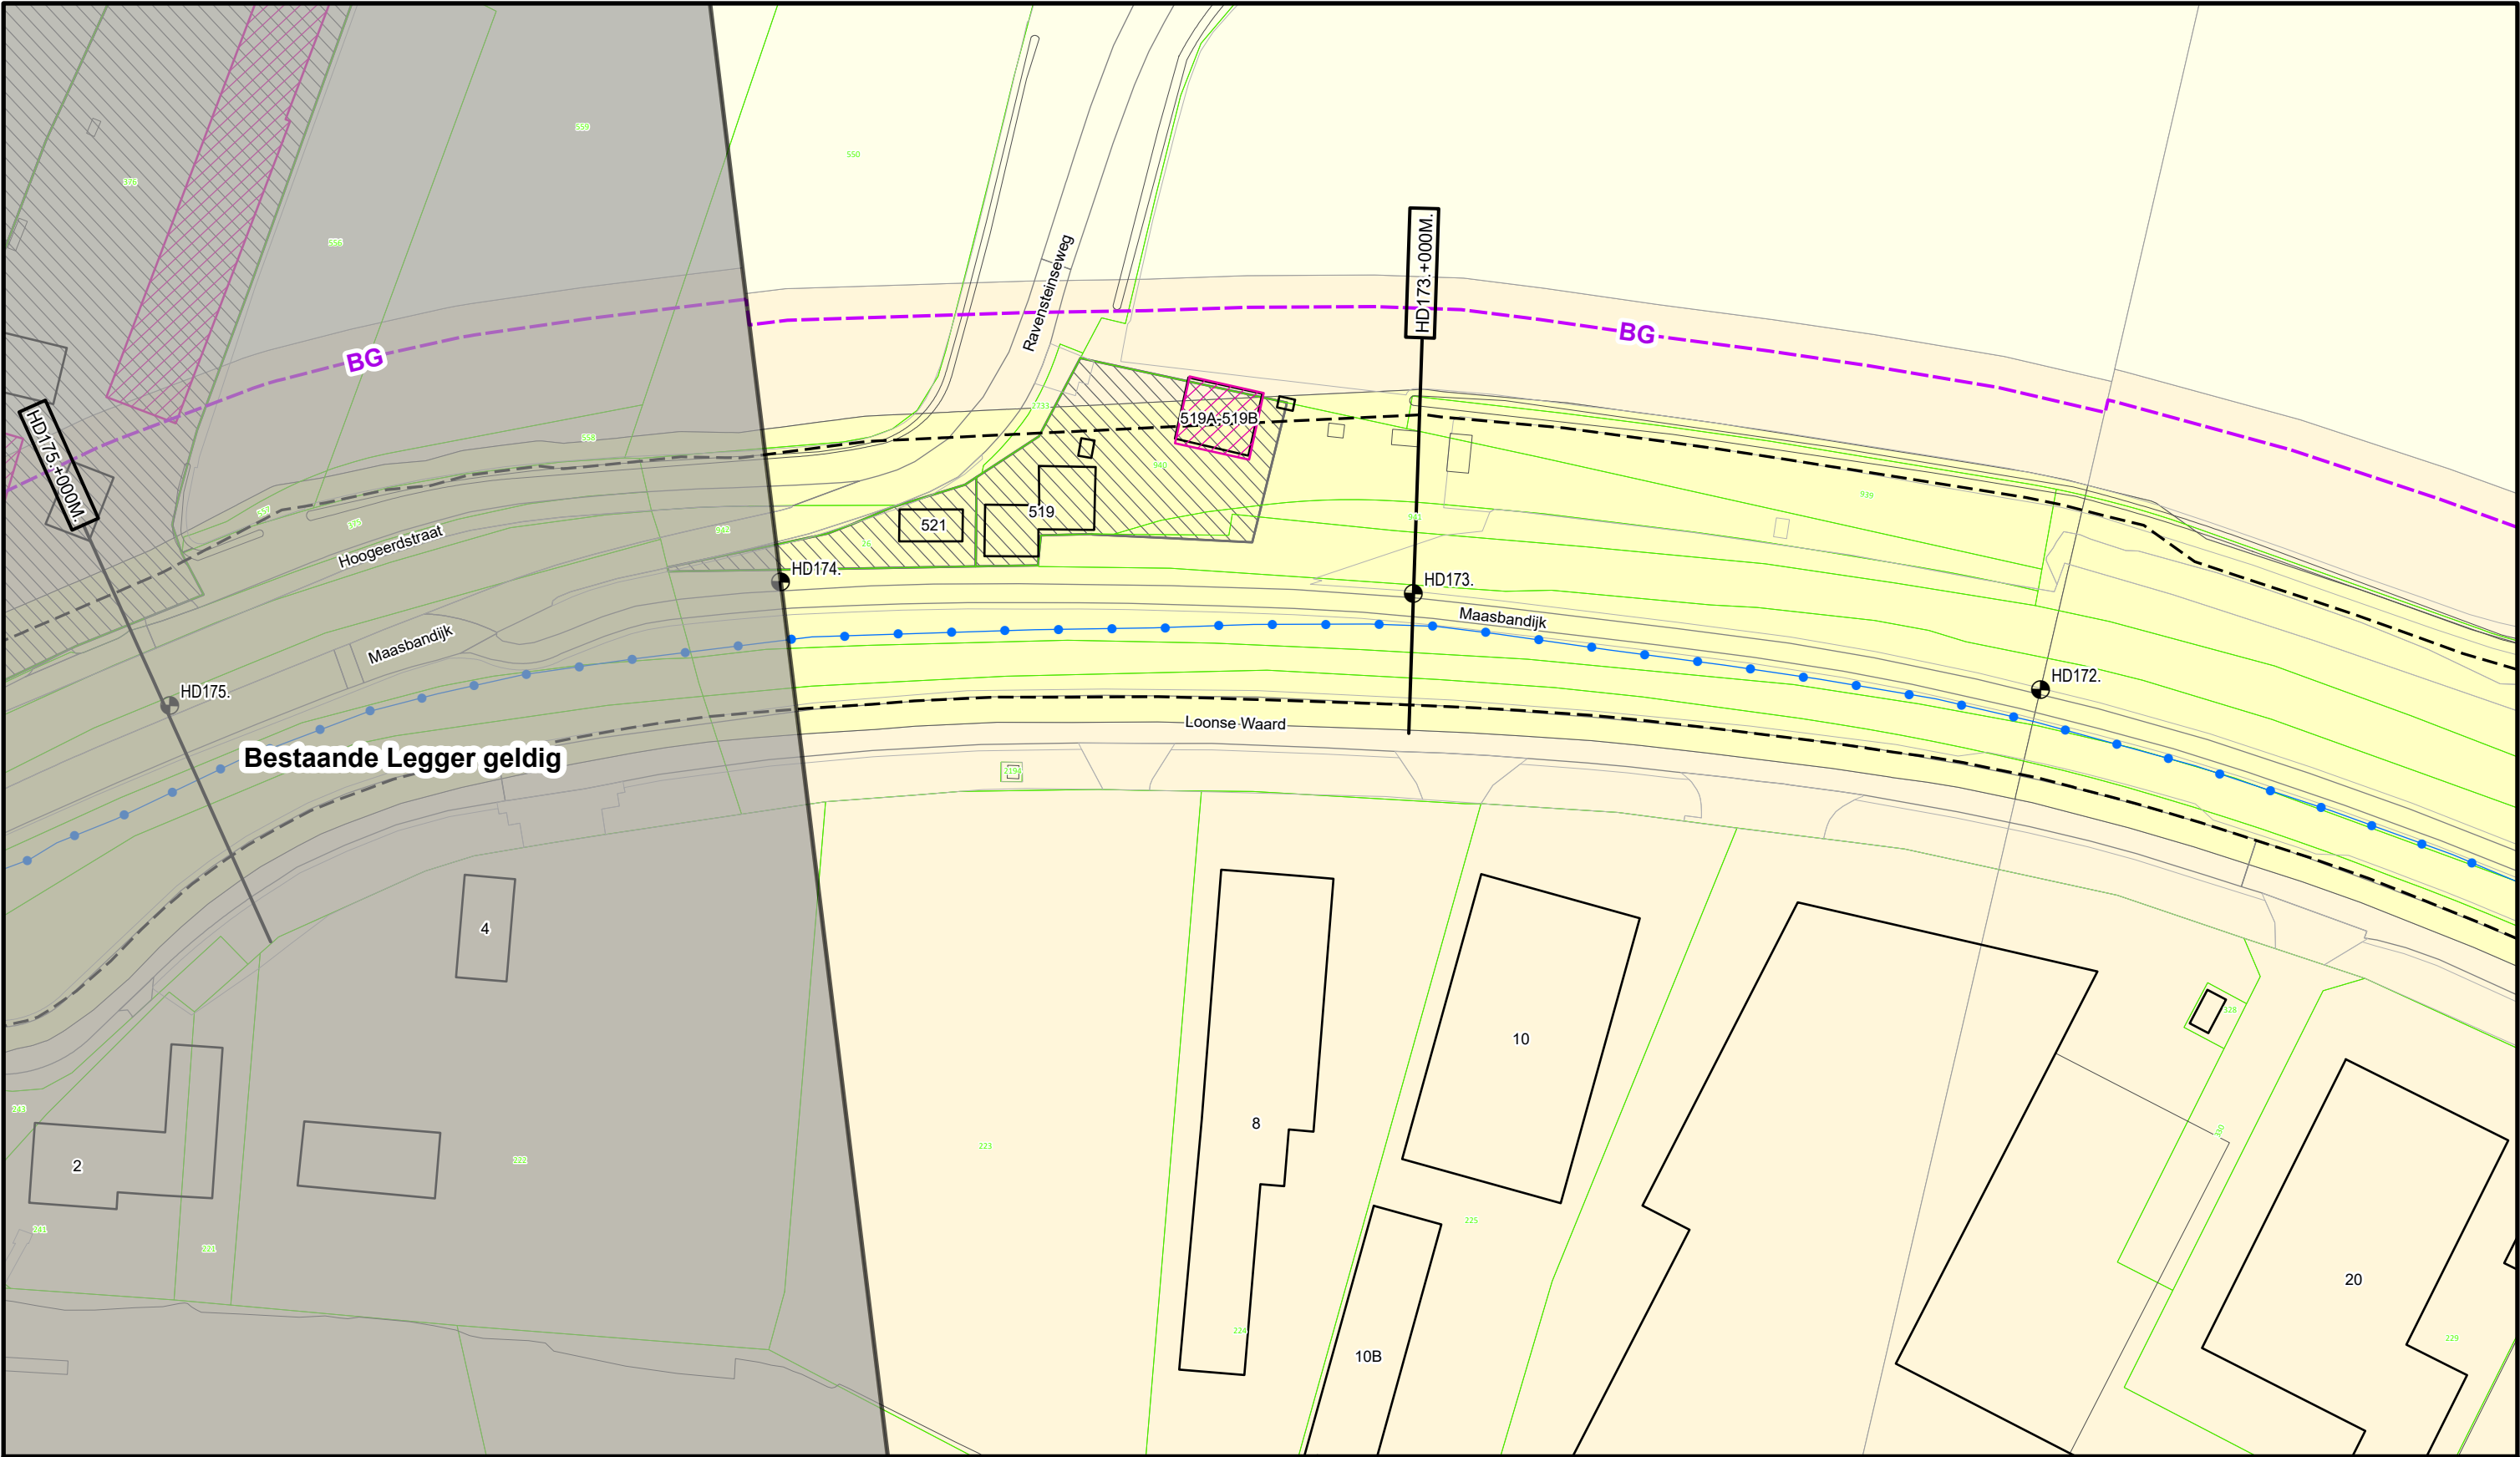

Bestaande Legger geldig



Legenda

- Dijkpaal
- Primaire waterkering
- Teenlijn Beheerregister
- Bouwgrens
- Leggervlak

- Grote Bijgebouwen
- Waterstaatswerk
- Beschermszone
- Buitenbeschermszone
- Kadastraal Perceel



DR011.+090M

Dwarsprofiel
locatie



Bezoekadres: De Blomboogerd 1
Postadres: Postbus 599
4003 AN, Tiel
tel: (0344) 64 90 90
URL: www.waterschaprivierenland.nl

Legger: Heumen - Dreumel			
Project: -			
Onderdeel: Situatiebladen			
Dijkpaaltraject: HD		Blad: 052	van: 139
Getekend: T-CDM		Status: Vastgesteld	
Productiedatum: 2025		Topografie: BGT	
Besluitnummer: 2025-276500		Schaal: 1:1000	
Bladcode: HD052		Formaat: A3	

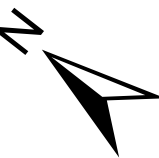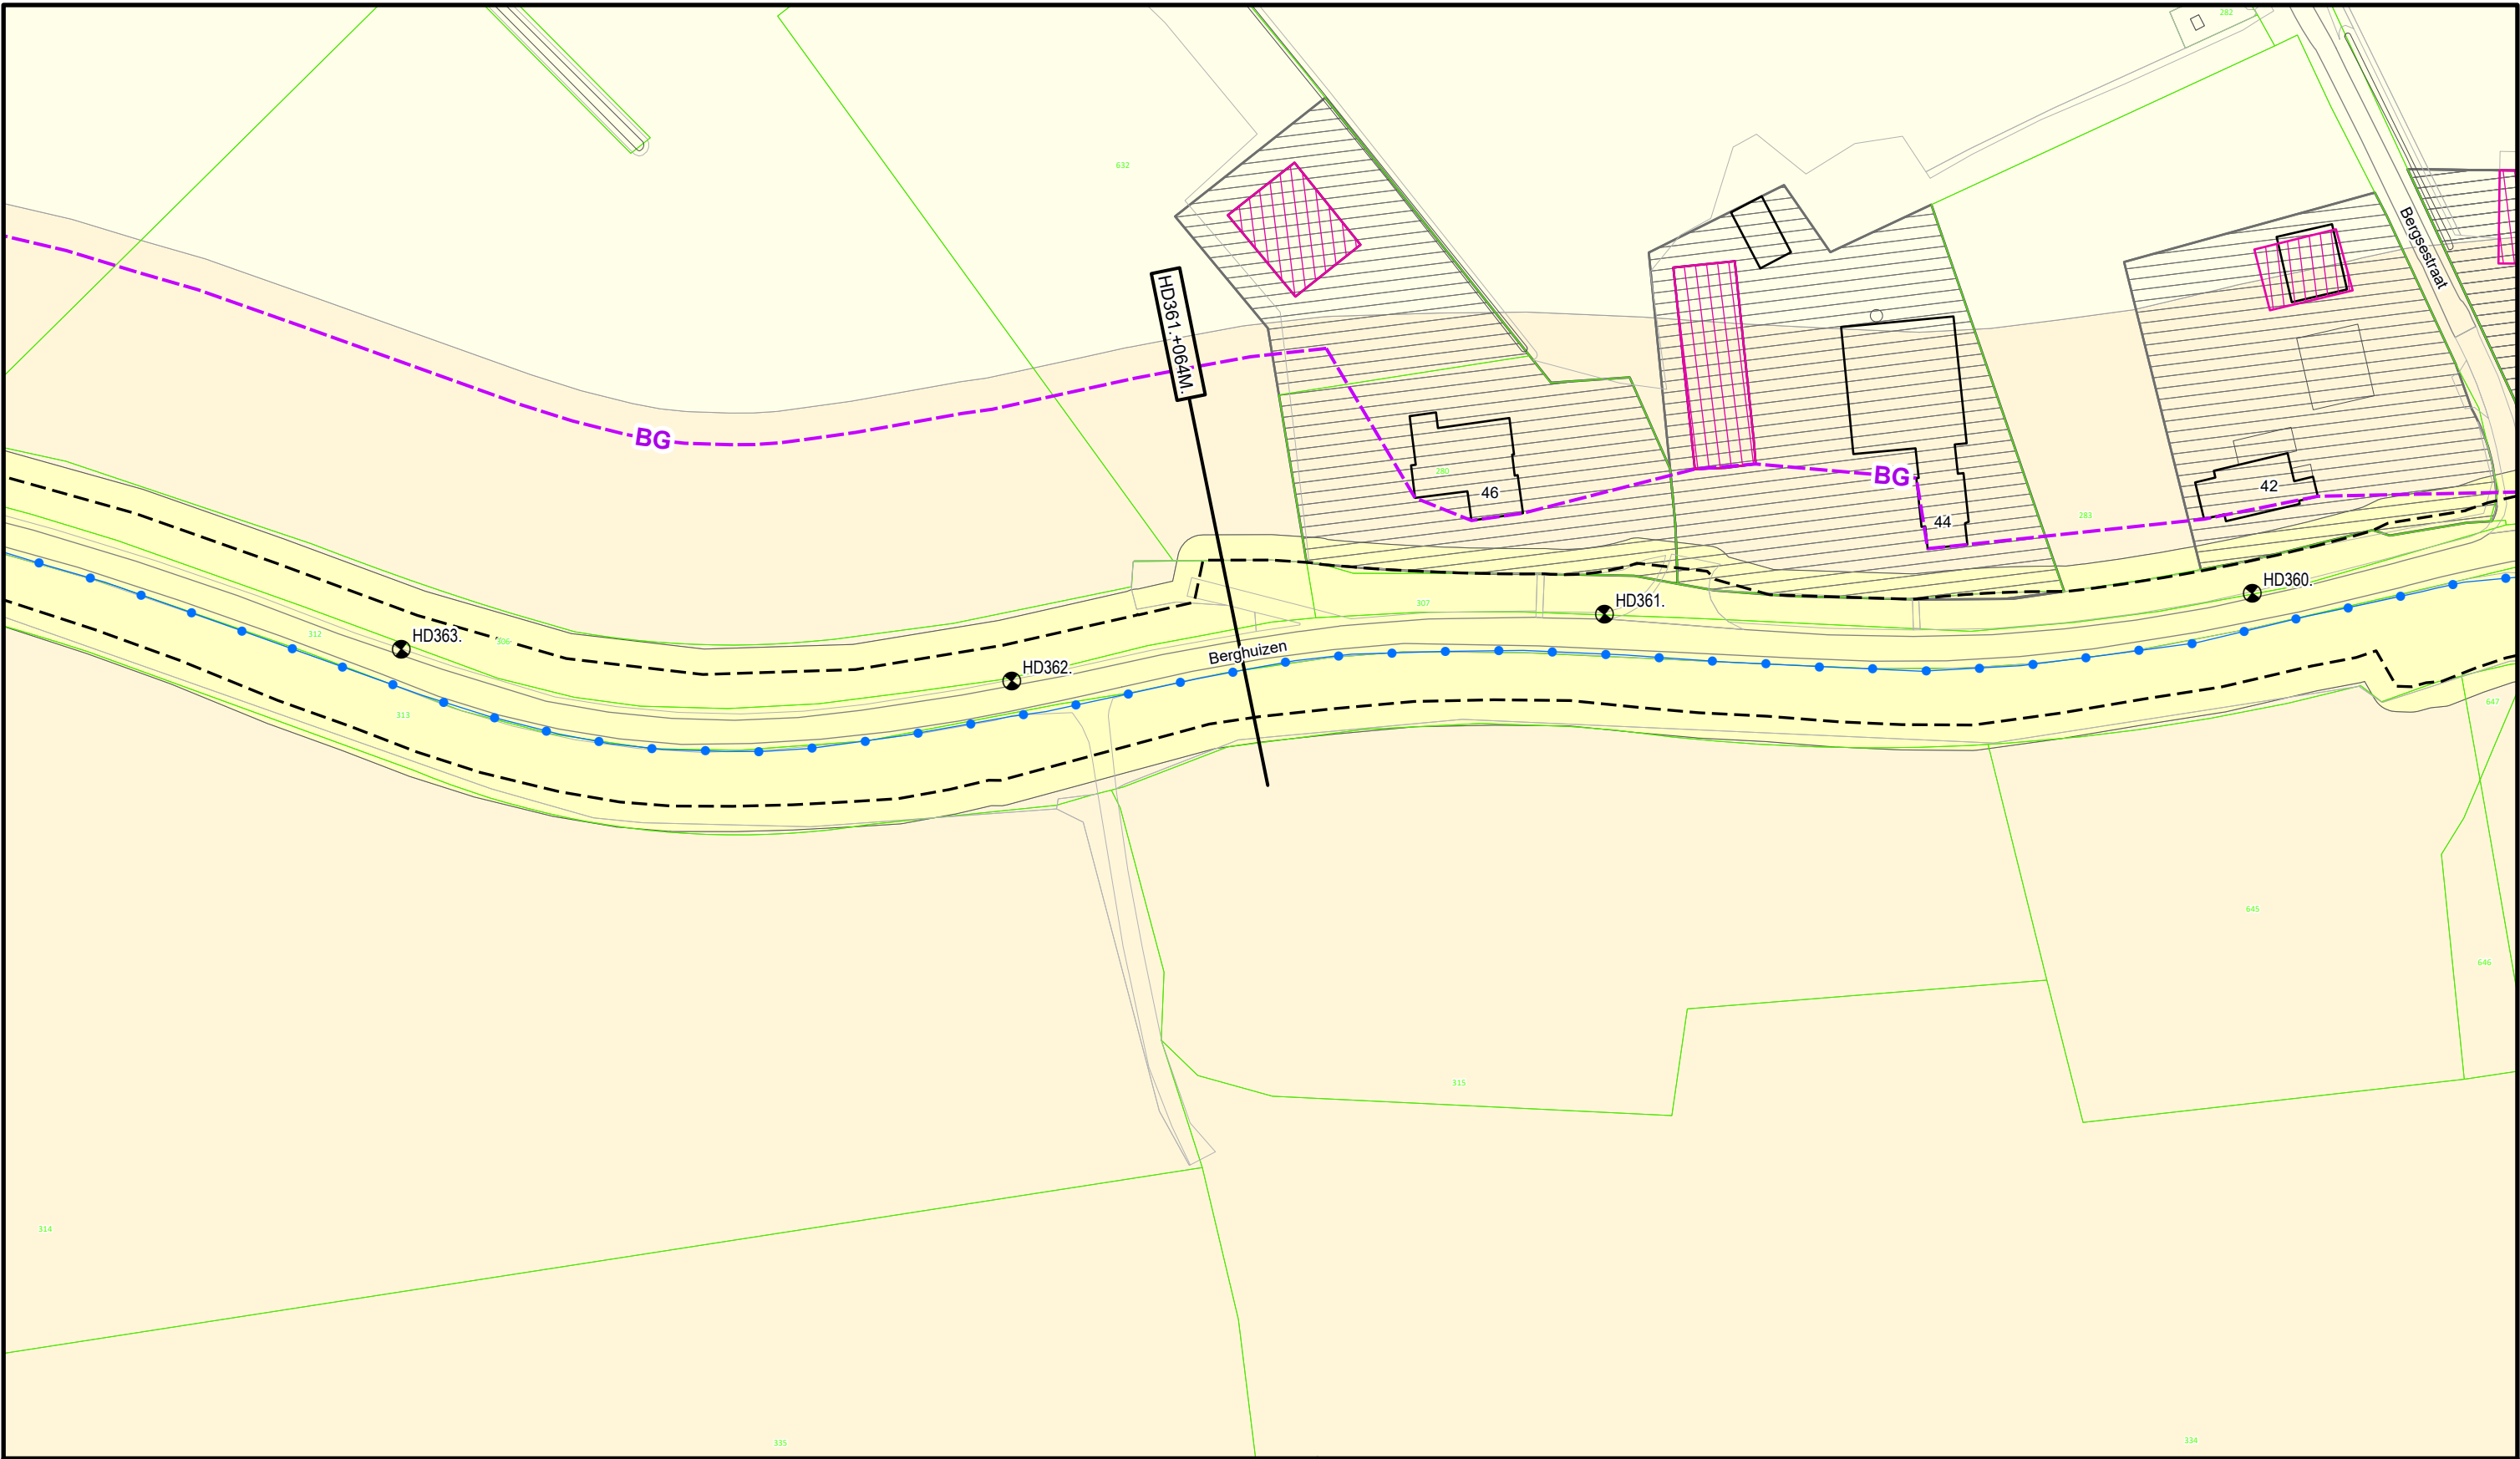

Legenda



- Dijkpaal
- Primaire waterkering
- Teenlijn Beheerregister
- Bouwgrens
- Leggervlak
- Grote Bijgebouwen
- Waterstaatswerk
- Bescherminingszone
- Buitenbescherminingszone
- Kadastraal Perceel

DR011.+090M

Dwarsprofiel
locatie

**Waterschap
Rivierenland**
Bezoekadres: De Blomboogerd 1
Postadres: Postbus 599
4003 AN, Tiel
tel: (0344) 64 90 90
URL: www.waterschaprivierenland.nl

Legger: Heumen - Dreumel			
Project: -			
Onderdeel: Situatiebladen			
Dijkpaaltraject: HD		Blad: 109	van: 139
Getekend: T-CDM		Status: Vastgesteld	
Productiedatum: 2025		Topografie: BGT	
Besluitnummer: 2025-276500		Schaal: 1:1000	
Bladcode: HD109		Formaat: A3	

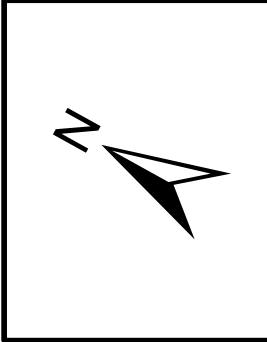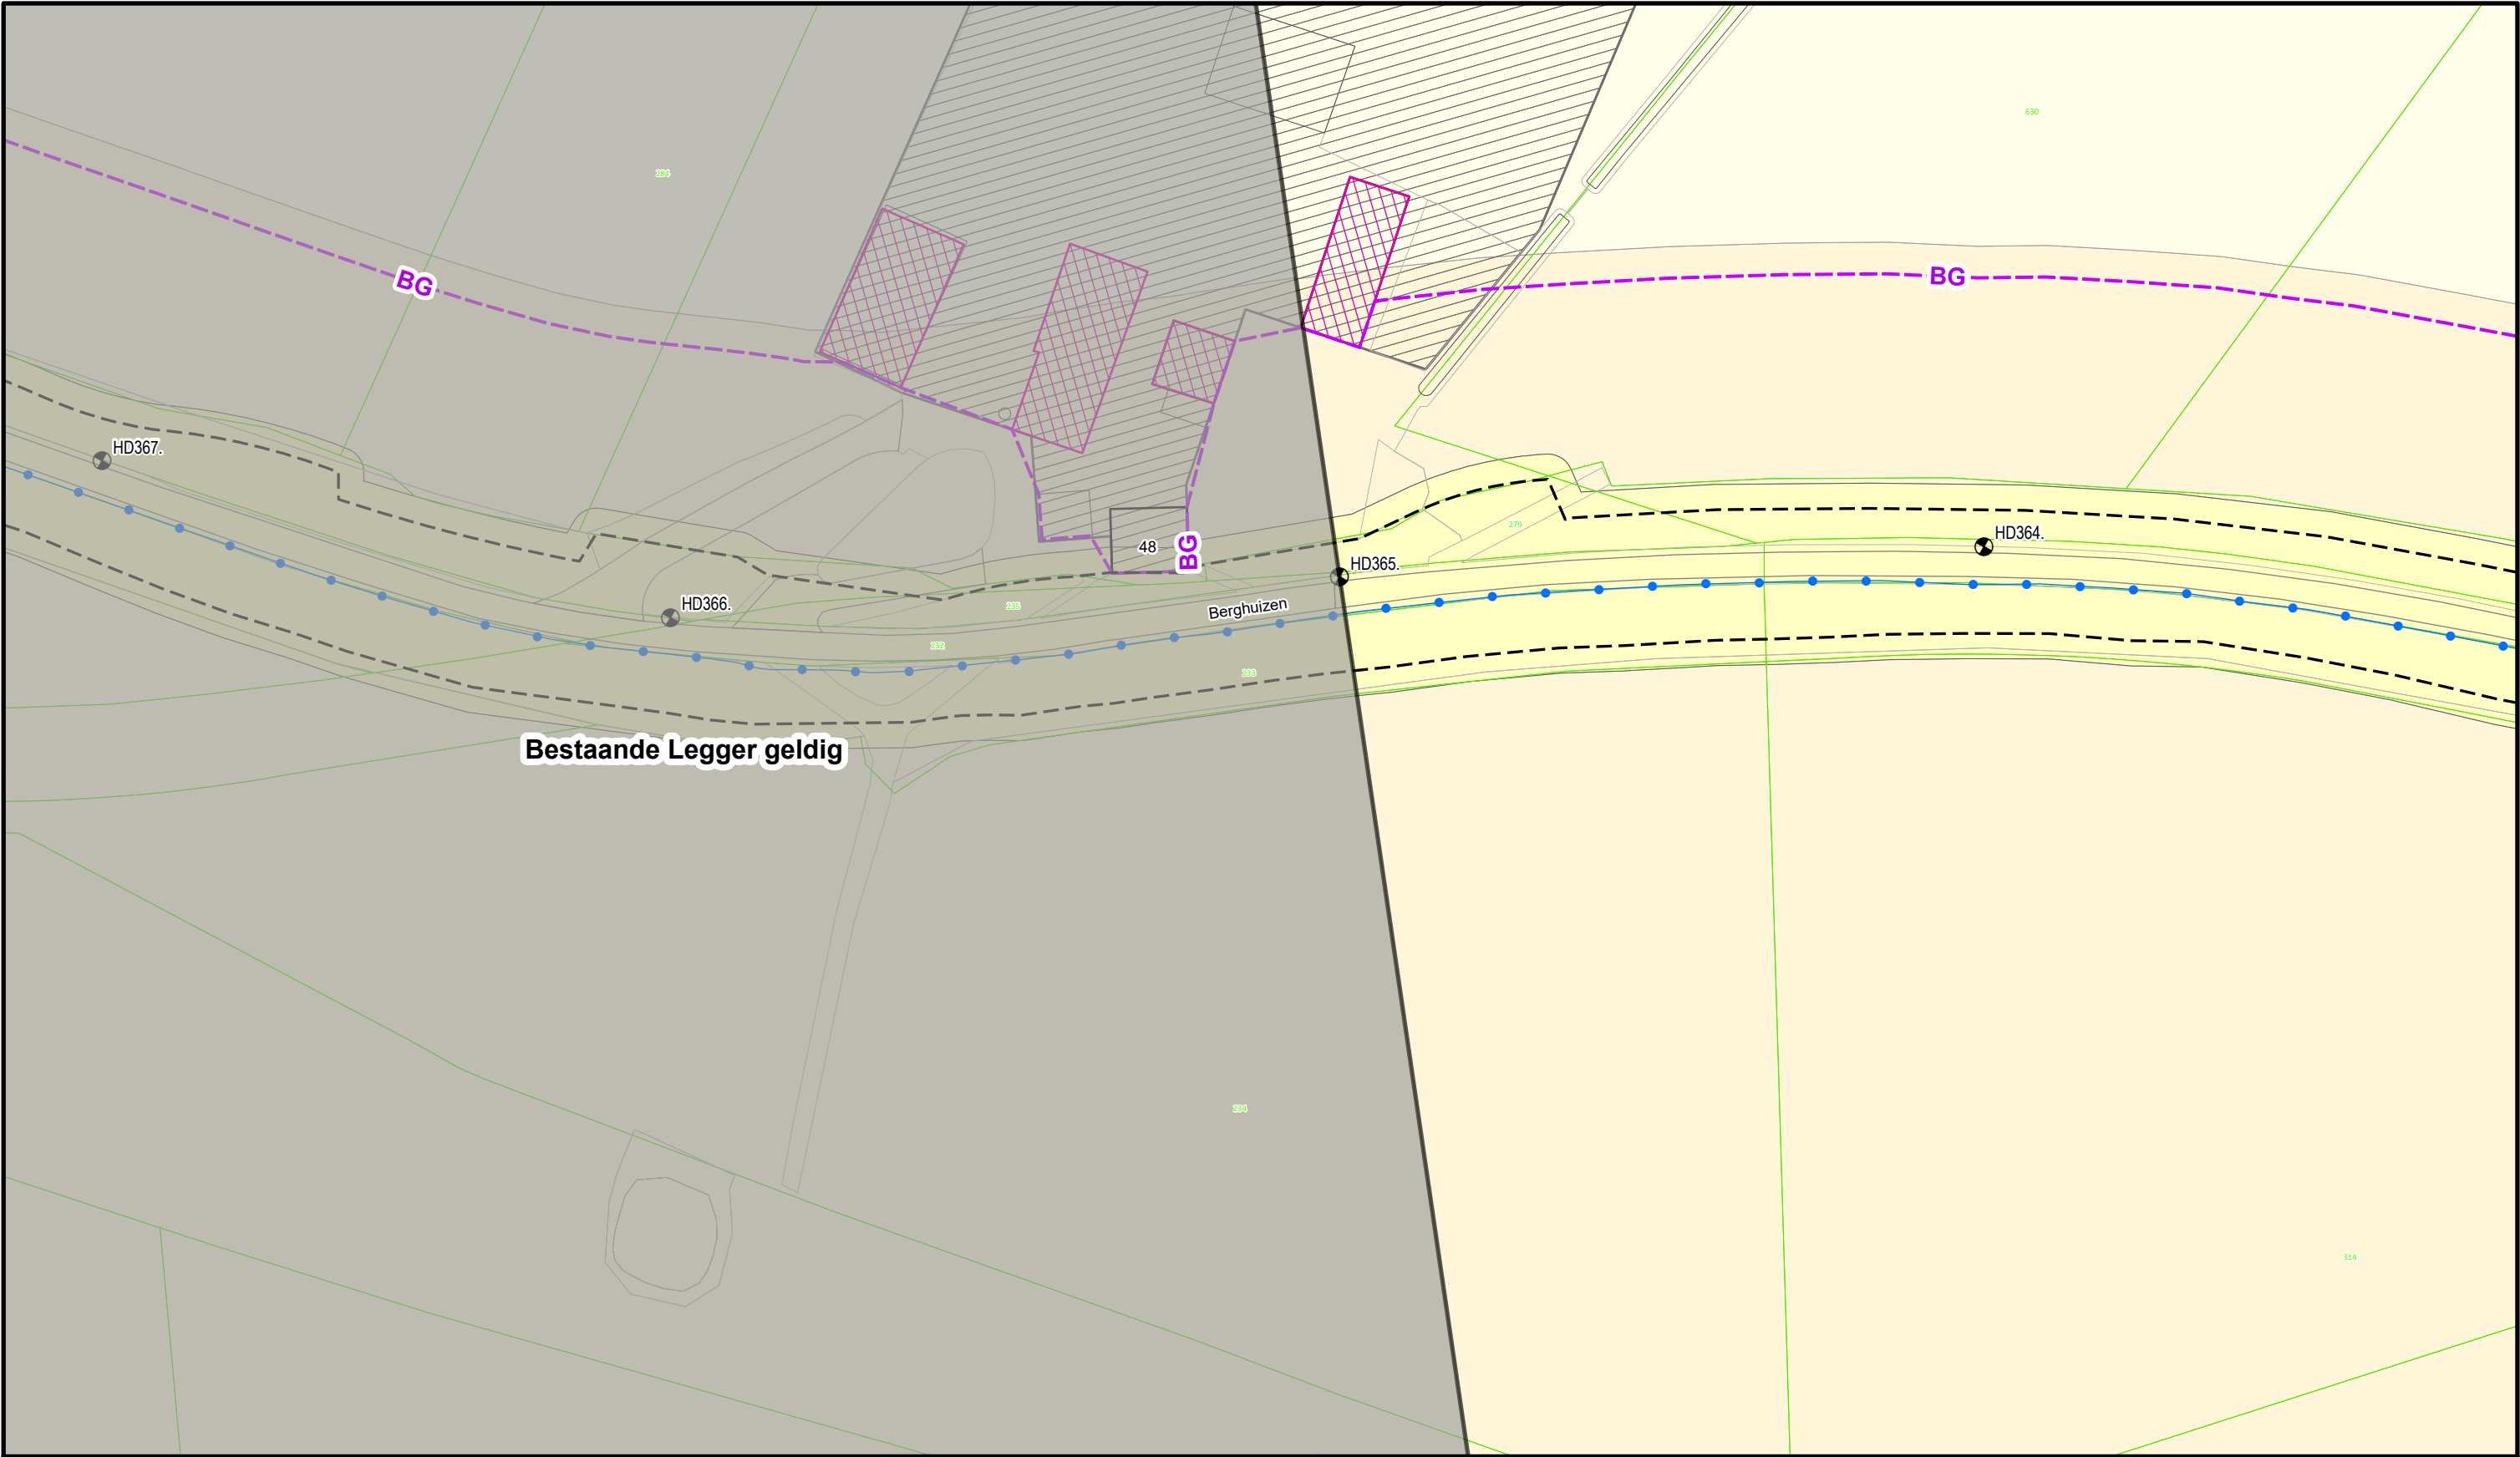

Legenda

- Dijkpaal
- Primaire waterkering
- Teenlijn Beheerregister
- Bouwgrens
- Leggervlak
- Grote Bijgebouwen
- Waterstaatswerk
- Bescherminingszone
- Buitenbescherminingszone
- Kadastraal Perceel

DR011.+090M


Dwarsprofiel
locatie

Bezoekadres:
De Blomboogerd 1
4003 AN, Tiel
tel: (0344) 64 90 90
URL: www.waterschaprivierenland.nl

Postadres:
Postbus 599
4003 AN, Tiel
tel: (0344) 64 90 90
URL: www.waterschaprivierenland.nl

Legger: Heumen - Dreumel			
Project: -			
Onderdeel: Situatiebladen			
Dijkpaaltraject: HD		Blad: 110	van: 139
Getekend: T-CDM		Status: Vastgesteld	
Productiedatum: 2025		Topografie: BGT	
Besluitnummer: 2025-276500		Schaal: 1:1000	
Bladcode: HD110		Formaat: A3	

DWP HD000.+057m.
(HD000.-020m. - HD000.+070m.)

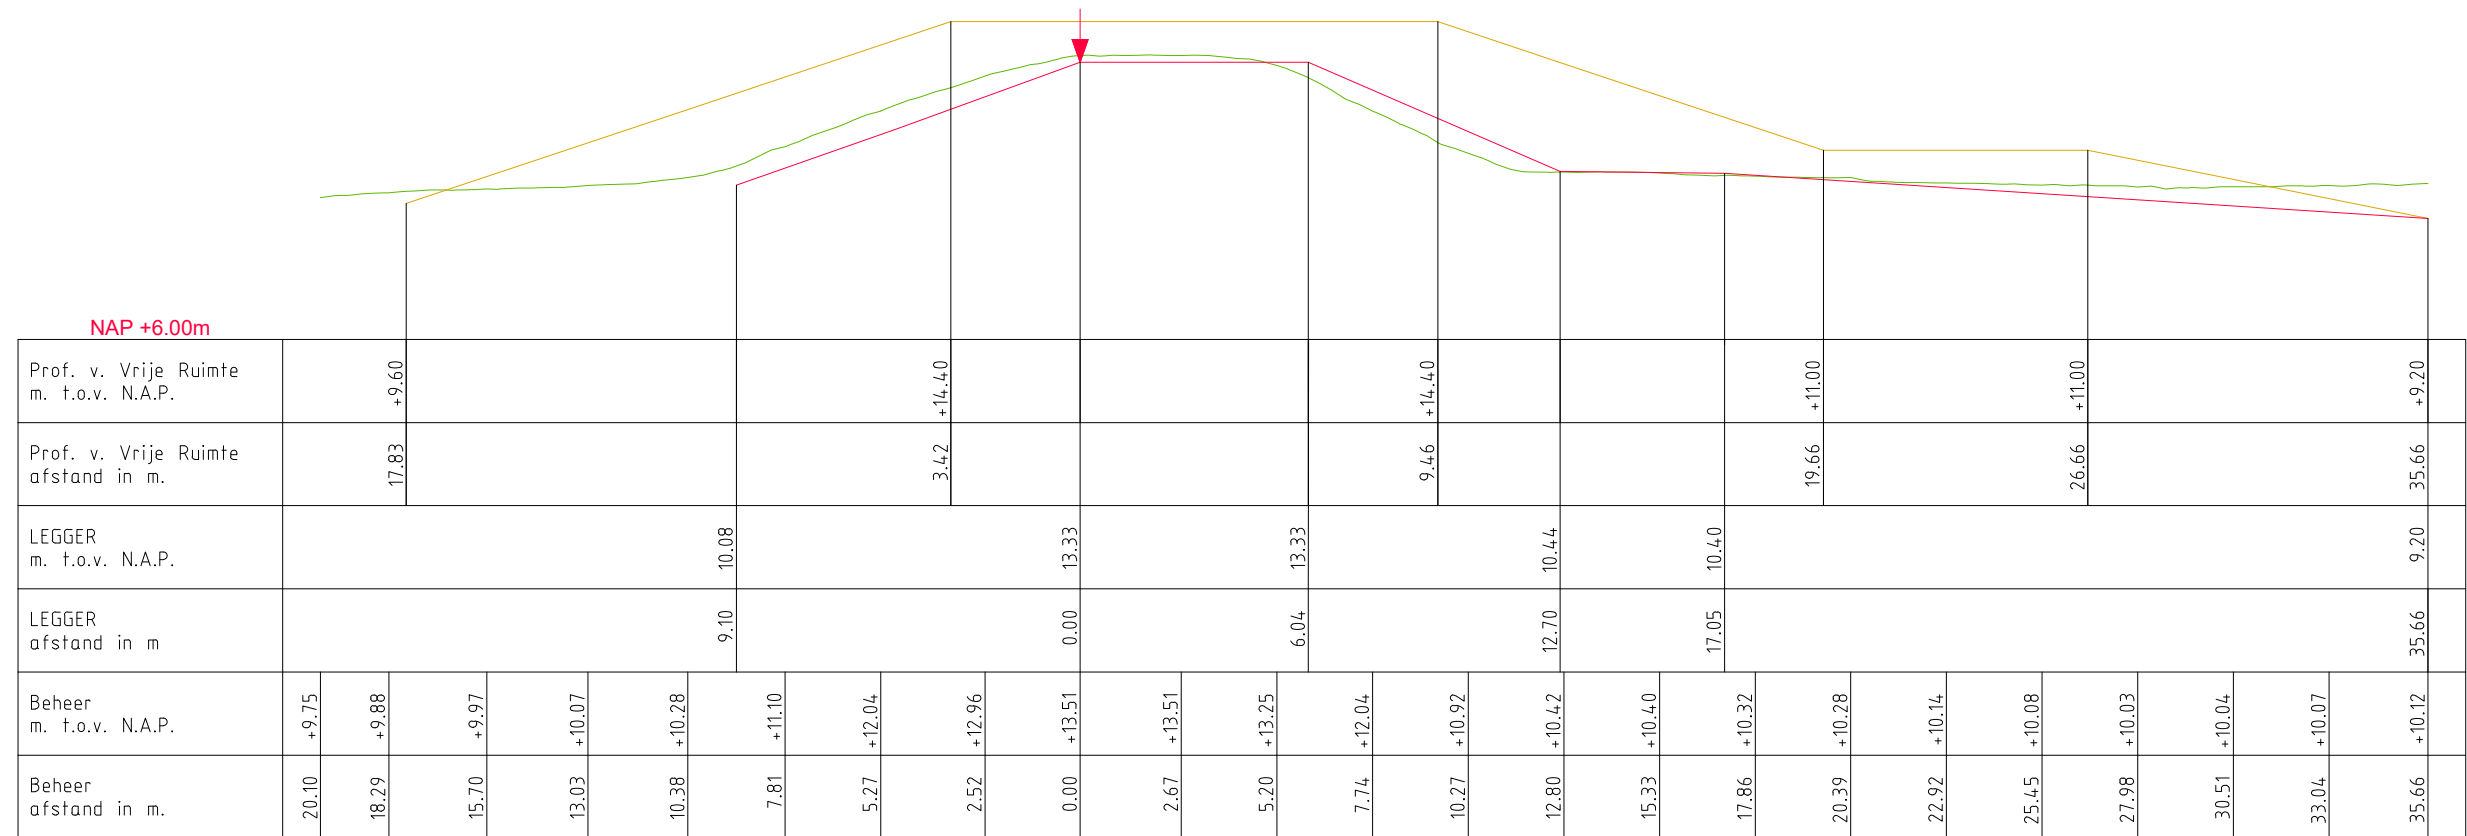

LEGENDA

 Profiel van Vrije Ruimte
  Waterkering (Buitenkruin)

 Leggerprofiel


 Beheerprofiel




LEgger: Heumen - Dreumel (HD000. + HD472.)

<i>Onderdeel:</i> Legger Dwarsprofiel			
<i>Dijkpaaltraject:</i>	HD	<i>Datum:</i>	<i>Status:</i> Vastgesteld
<i>Getekend:</i>	T-CDM	2025	<i>Formaat:</i> A3
<i>Opname dd:</i>			<i>Schaal:</i> 1:200
<i>Besluit nr:</i>	2025-276500		

DWP HD168.+000m.
(HD166.+050m. - HD169.+050m.)

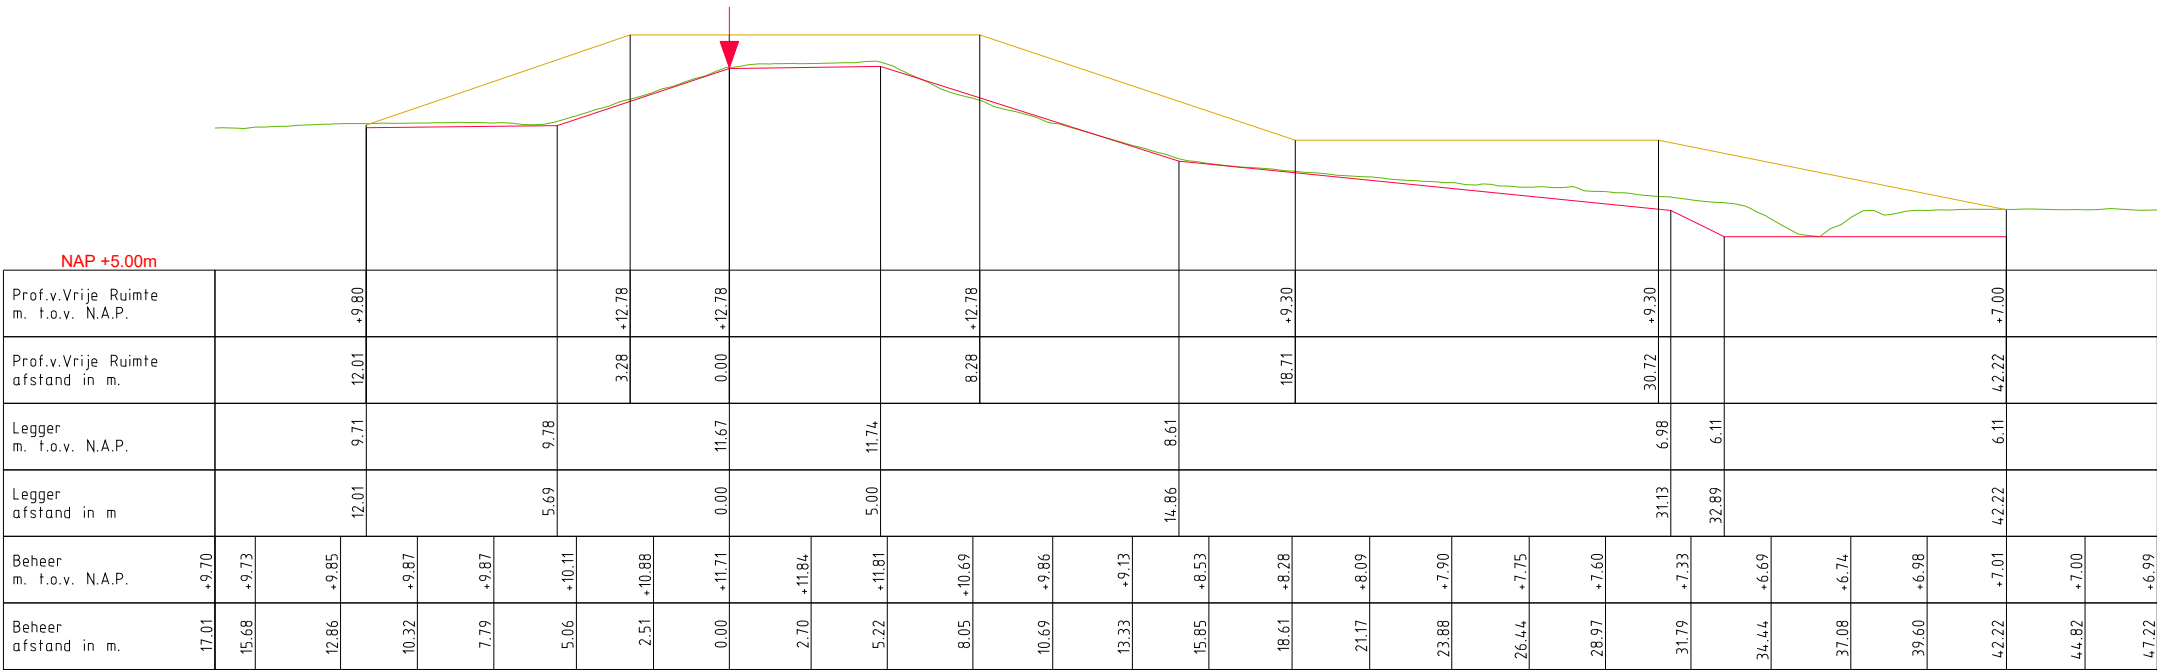

DWP HD171.+000m.
(HD169.+050m. - HD172.+000m.)

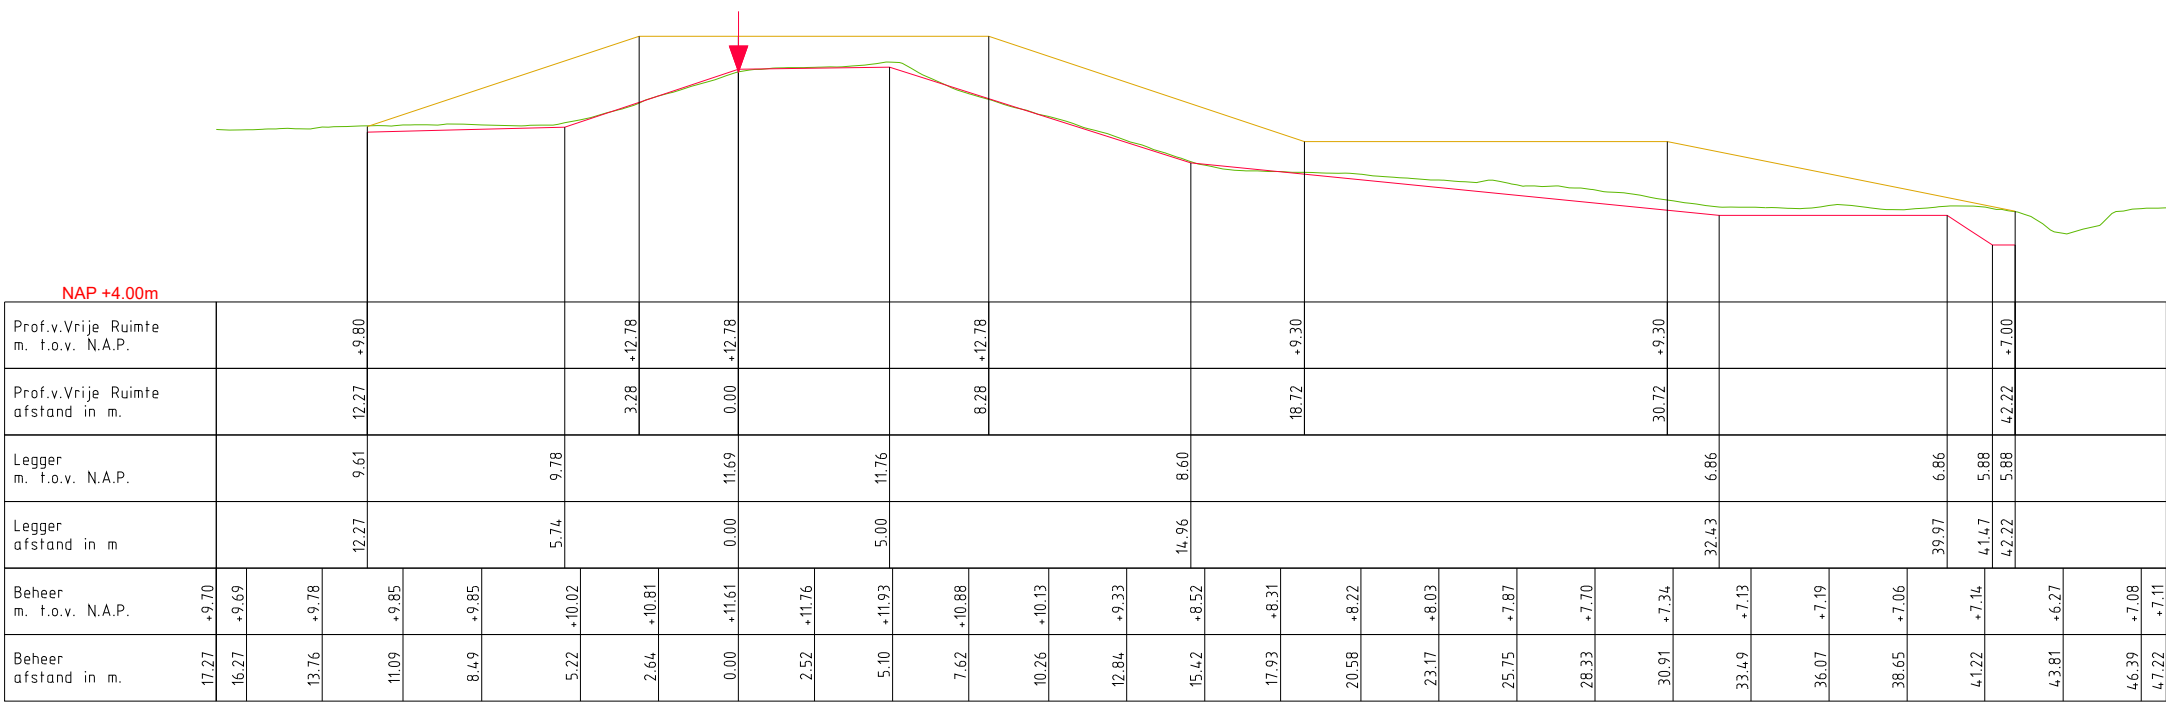

LEGENDA

- Profiel van Vrije Ruimte
- Waterkering (Buitenkruin)
- Leggerprofiel
- Beheerprofiel

Waterschap Rivierenland


Bezoekadres: De Blomboogerd 1
4003 BX, Tiel
tel: (0344) 64 90 90
URL: www.waterschaprivierenland.nl

Postadres: postbus 599
4000 AN, Tiel

LEgger: Heumen - Dreumel (HD000. - HD472.)

Onderdeel:	Legger Dwarsprofiel	Datum:	2025
Dijkpaaltraject:	HD	Status:	Vastgesteld
Getekend:	T-CDM	Formaat:	A3
Opname beheerprofiel:	2024	Schaal:	1:250
Besluit nr:	2025-276500		

DWP HD173.+000m.
(HD172.+000m. - HD174.000m.)

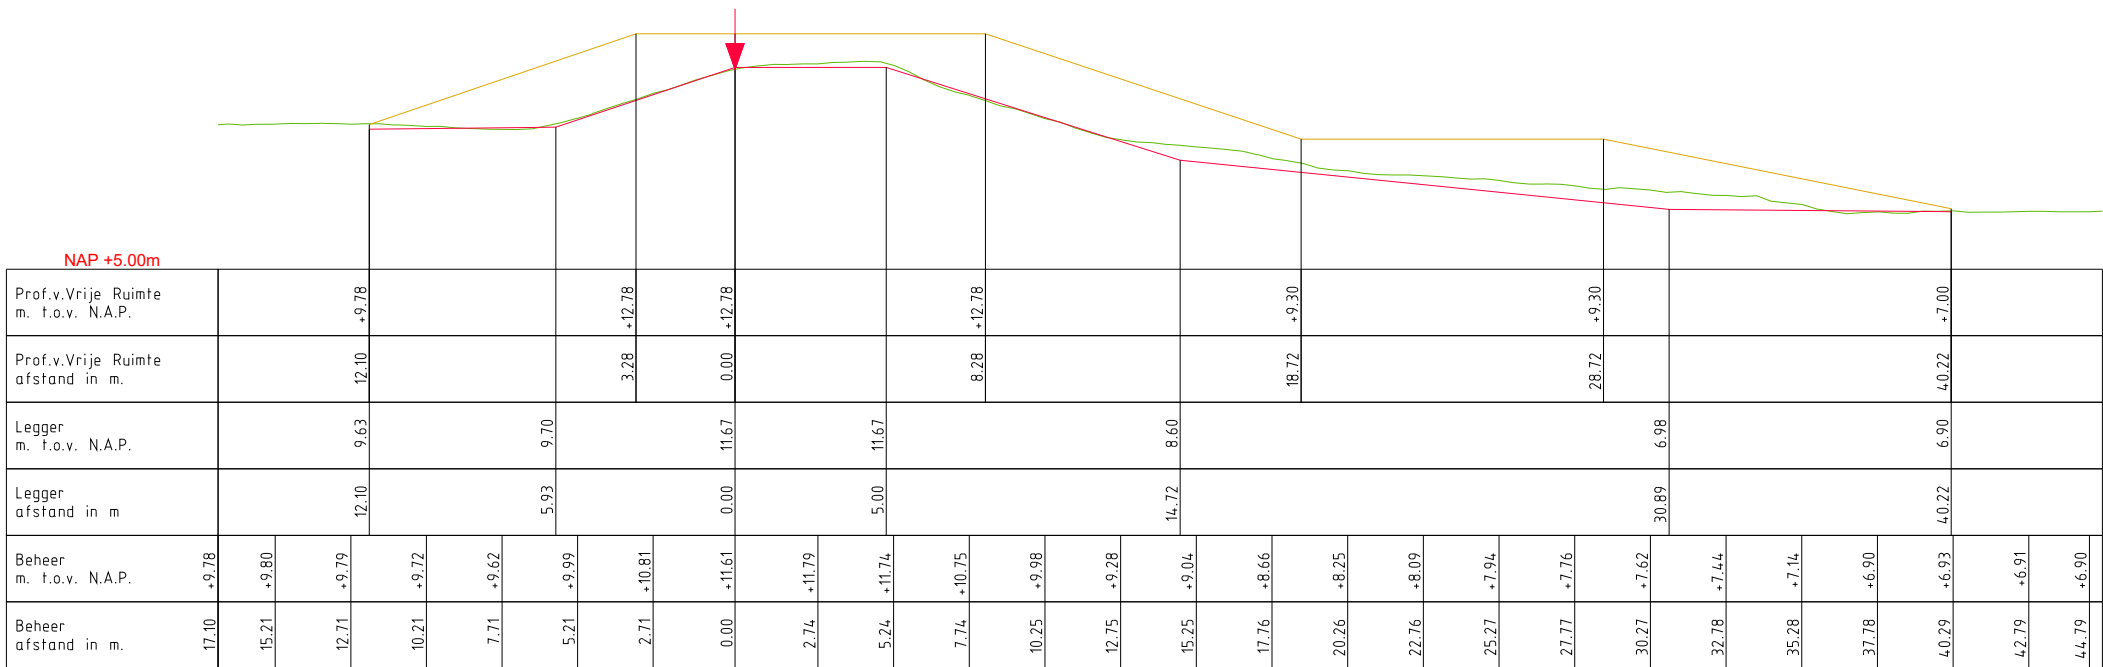

LEGENDA

- Profiel van Vrije Ruimte
- Waterkering (Buitenkruin)
- Leggerprofiel
- Beheerprofiel

Waterschap
Rivierenland


Bezoekadres:
De Blomboogerd 1
4003 BX, Tiel
tel: (0344) 64 90 90
URL: www.waterschaprivierenland.nl

Postadres:
postbus 599
4000 AN, Tiel

LEgger: Heumen - Dreumel (HD000. - HD472.)

Onderdeel:	Legger Dwarsprofiel	Datum:	2025
Dijkpaaltraject:	HD	Status:	Vastgesteld
Getekend:	T-CDM	Formaat:	A3
Opname beheerprofiel:	2024	Schaal:	1:250
Besluit nr:	2025-276500		

DWP HD361.+064m.
(HD359.+000m. - HD365.+000m.)

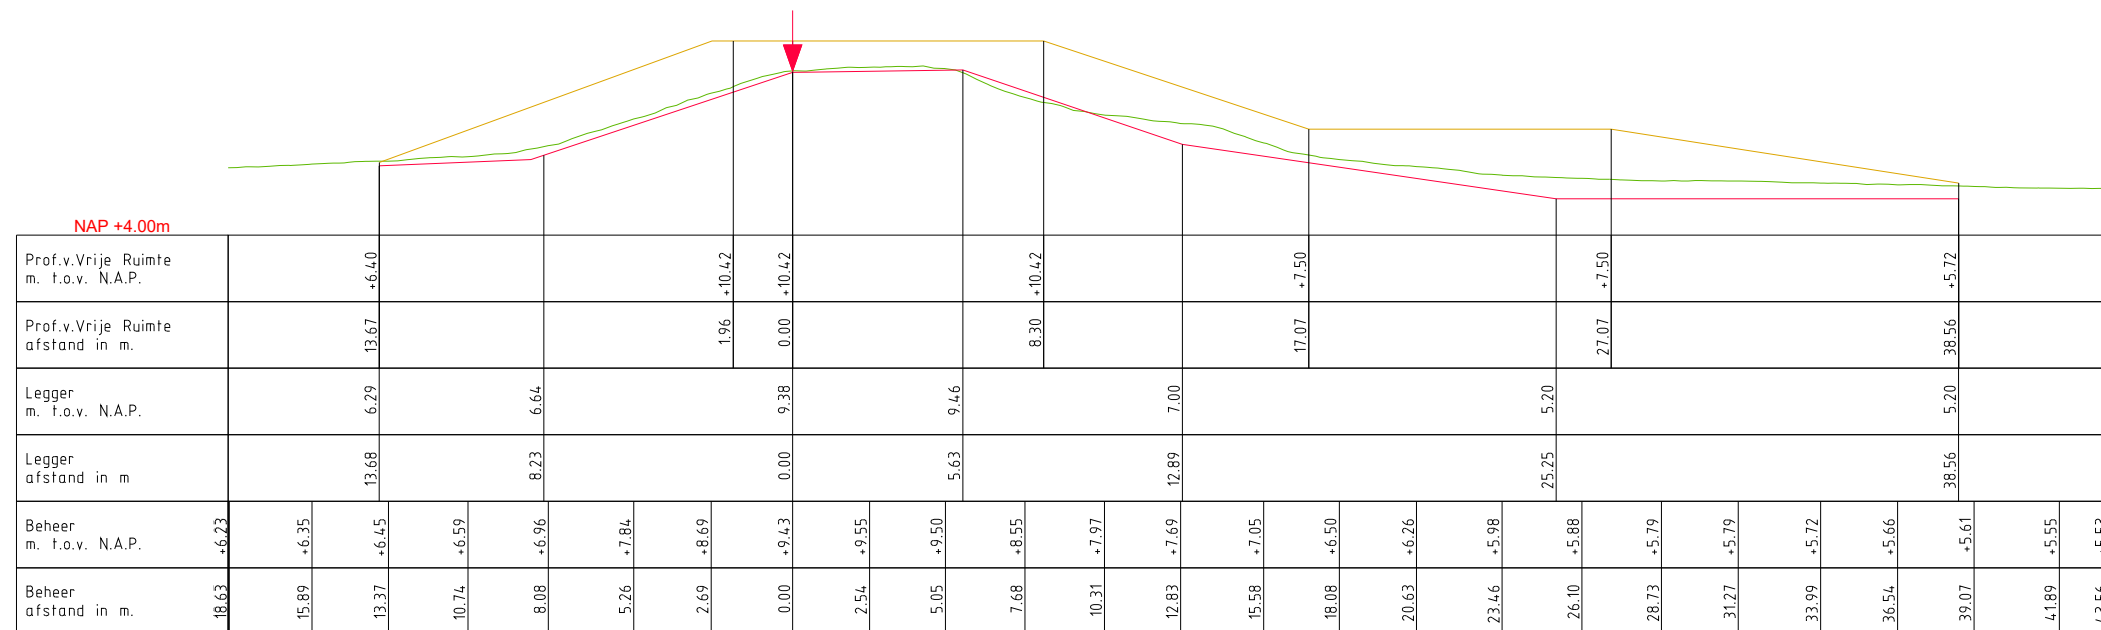

LEGENDA

 Profiel van Vrije Ruimte
 Waterkering (Buitenkruin)

 Leggerprofiel

 Beheerprofiel



LEgger:	Heumen - Dreumel (HD000. - HD472.)
---------	------------------------------------

<i>Onderdeel:</i> Legger Dwarsprofiel	<i>Datum:</i> 2025
<i>Dijkpaaltraject:</i> HD	<i>Status:</i> Vastgesteld
<i>Getekend:</i> T-CDM	<i>Formaat:</i> A3
<i>Opname beheerprofiel:</i> 2024	<i>Schaal:</i> 1:250
<i>Besluit nr:</i> 2025-276500	

