



Waterschap
Rivierenland


Voorkering Steurgat Legger Overige Waterkering

Dijkpaaltraject Voorkering Steurgat (VK000. – VK035.)

Legger Overige Waterkering
Dijkpaaltraject Voorkering Steurgat (VK000. – VK035.)

Inhoud

- Overzichtskaart Dijkpaaltraject Voorkering Steurgat
- Situatiebladen (1:1.000)

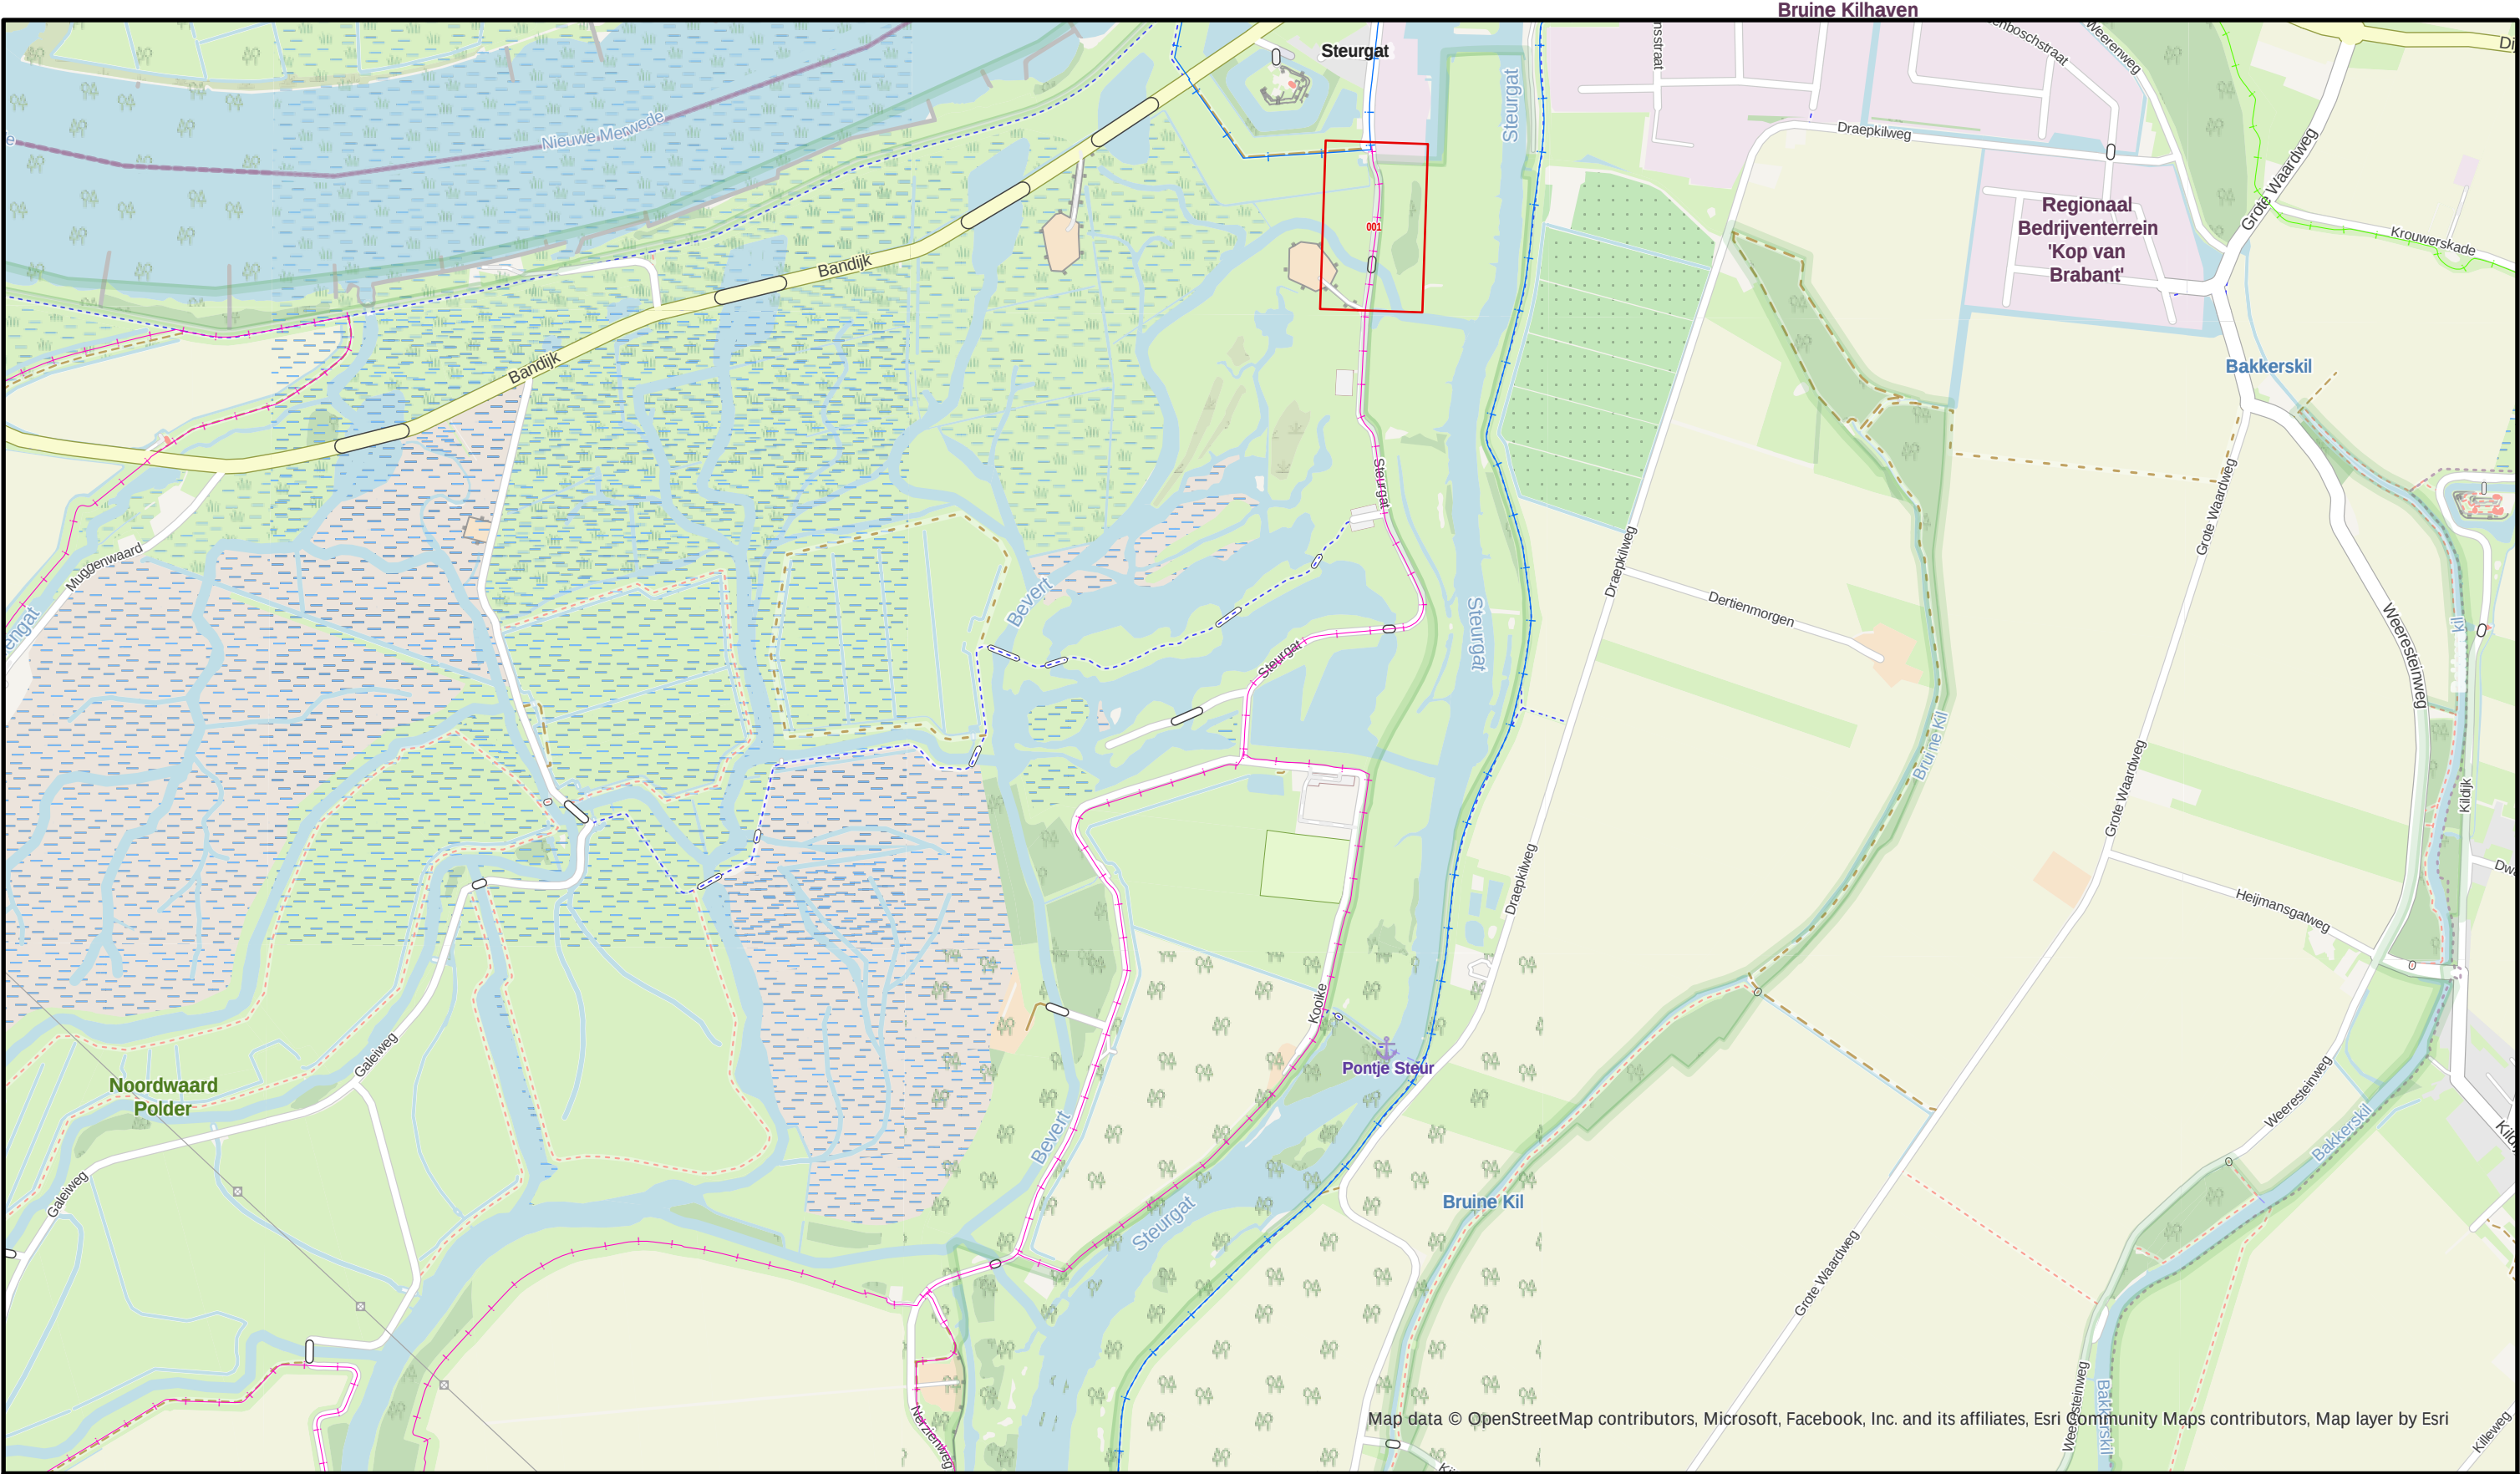

Bruine Kilhaven

Steurgat

Regionaal
Bedrijventerrein
'Kop van
Brabant'

Bakkerskil

Noordwaard
Polder

Pontje Steur

Bruine Kil

Map data © OpenStreetMap contributors, Microsoft, Facebook, Inc. and its affiliates, Esri Community Maps contributors, Map layer by Esri



Legenda:

- Primaire waterkering
- Overige waterkering
- Regionale waterkering
- Bladen 1:1000 met bladnummer

W
Waterschap
Rivierenland

Bezoekadres: De Blomboogerd 1
4003 AN, Tiel
tel: (0344) 64 90 90
URL: www.waterschaprivierenland.nl

Postadres: Postbus 599
4000 AN, Tiel

Legger : Voorkering Steurgat

Onderdeel : Overzichtskaart Dijkpaaltraject			
Dijkpaaltraject : VK		Datum :	Blad : 001 van : 001
Getekend : T-CDM		Status : Vastgesteld	
Opname datum : -		Versie : -	
Besluitnr. : zie 1:1000 bladen		Schaal : 1:15.000	
Tekeningnr. : Voorkering Steurgat		Formaat : A3	



Legenda

	Dijkpaal		Keringverbeteringsconstructie
	Primaire waterkering		Steenzetting
	Overige waterkering		Waterstaatswerk
	Teenlijn Legger		Waterstaatswerk
	Afsluitmiddel		Beschermingszone
	Wandconstructie		Beschermingszone
	Kwelscherm		Buitenbeschermingszone
	Duiker		Kadastraal Perceel
	Coupure		

Dwarsprofiel
locatie

DR011.+090M

Bezoekadres: De Blomboogerd 1
Postadres: Postbus 599
4003 AN, Tiel
tel: (0344) 64 90 90
URL: www.waterschaprivierenland.nl

Legger: Voorkering Steurgat			
Project: -			
Onderdeel: Situatiebladen			
Dijkpaaltraject: VK	Blad: 001	van: 010	
Getekend: T-CDM	Status: Vastgesteld		
Productiedatum: 2025	Topografie: BGT		
Besluitnummer: 2025-276500	Schaal: 1:1000		
Bladcode: VK001	Formaat: A3		

