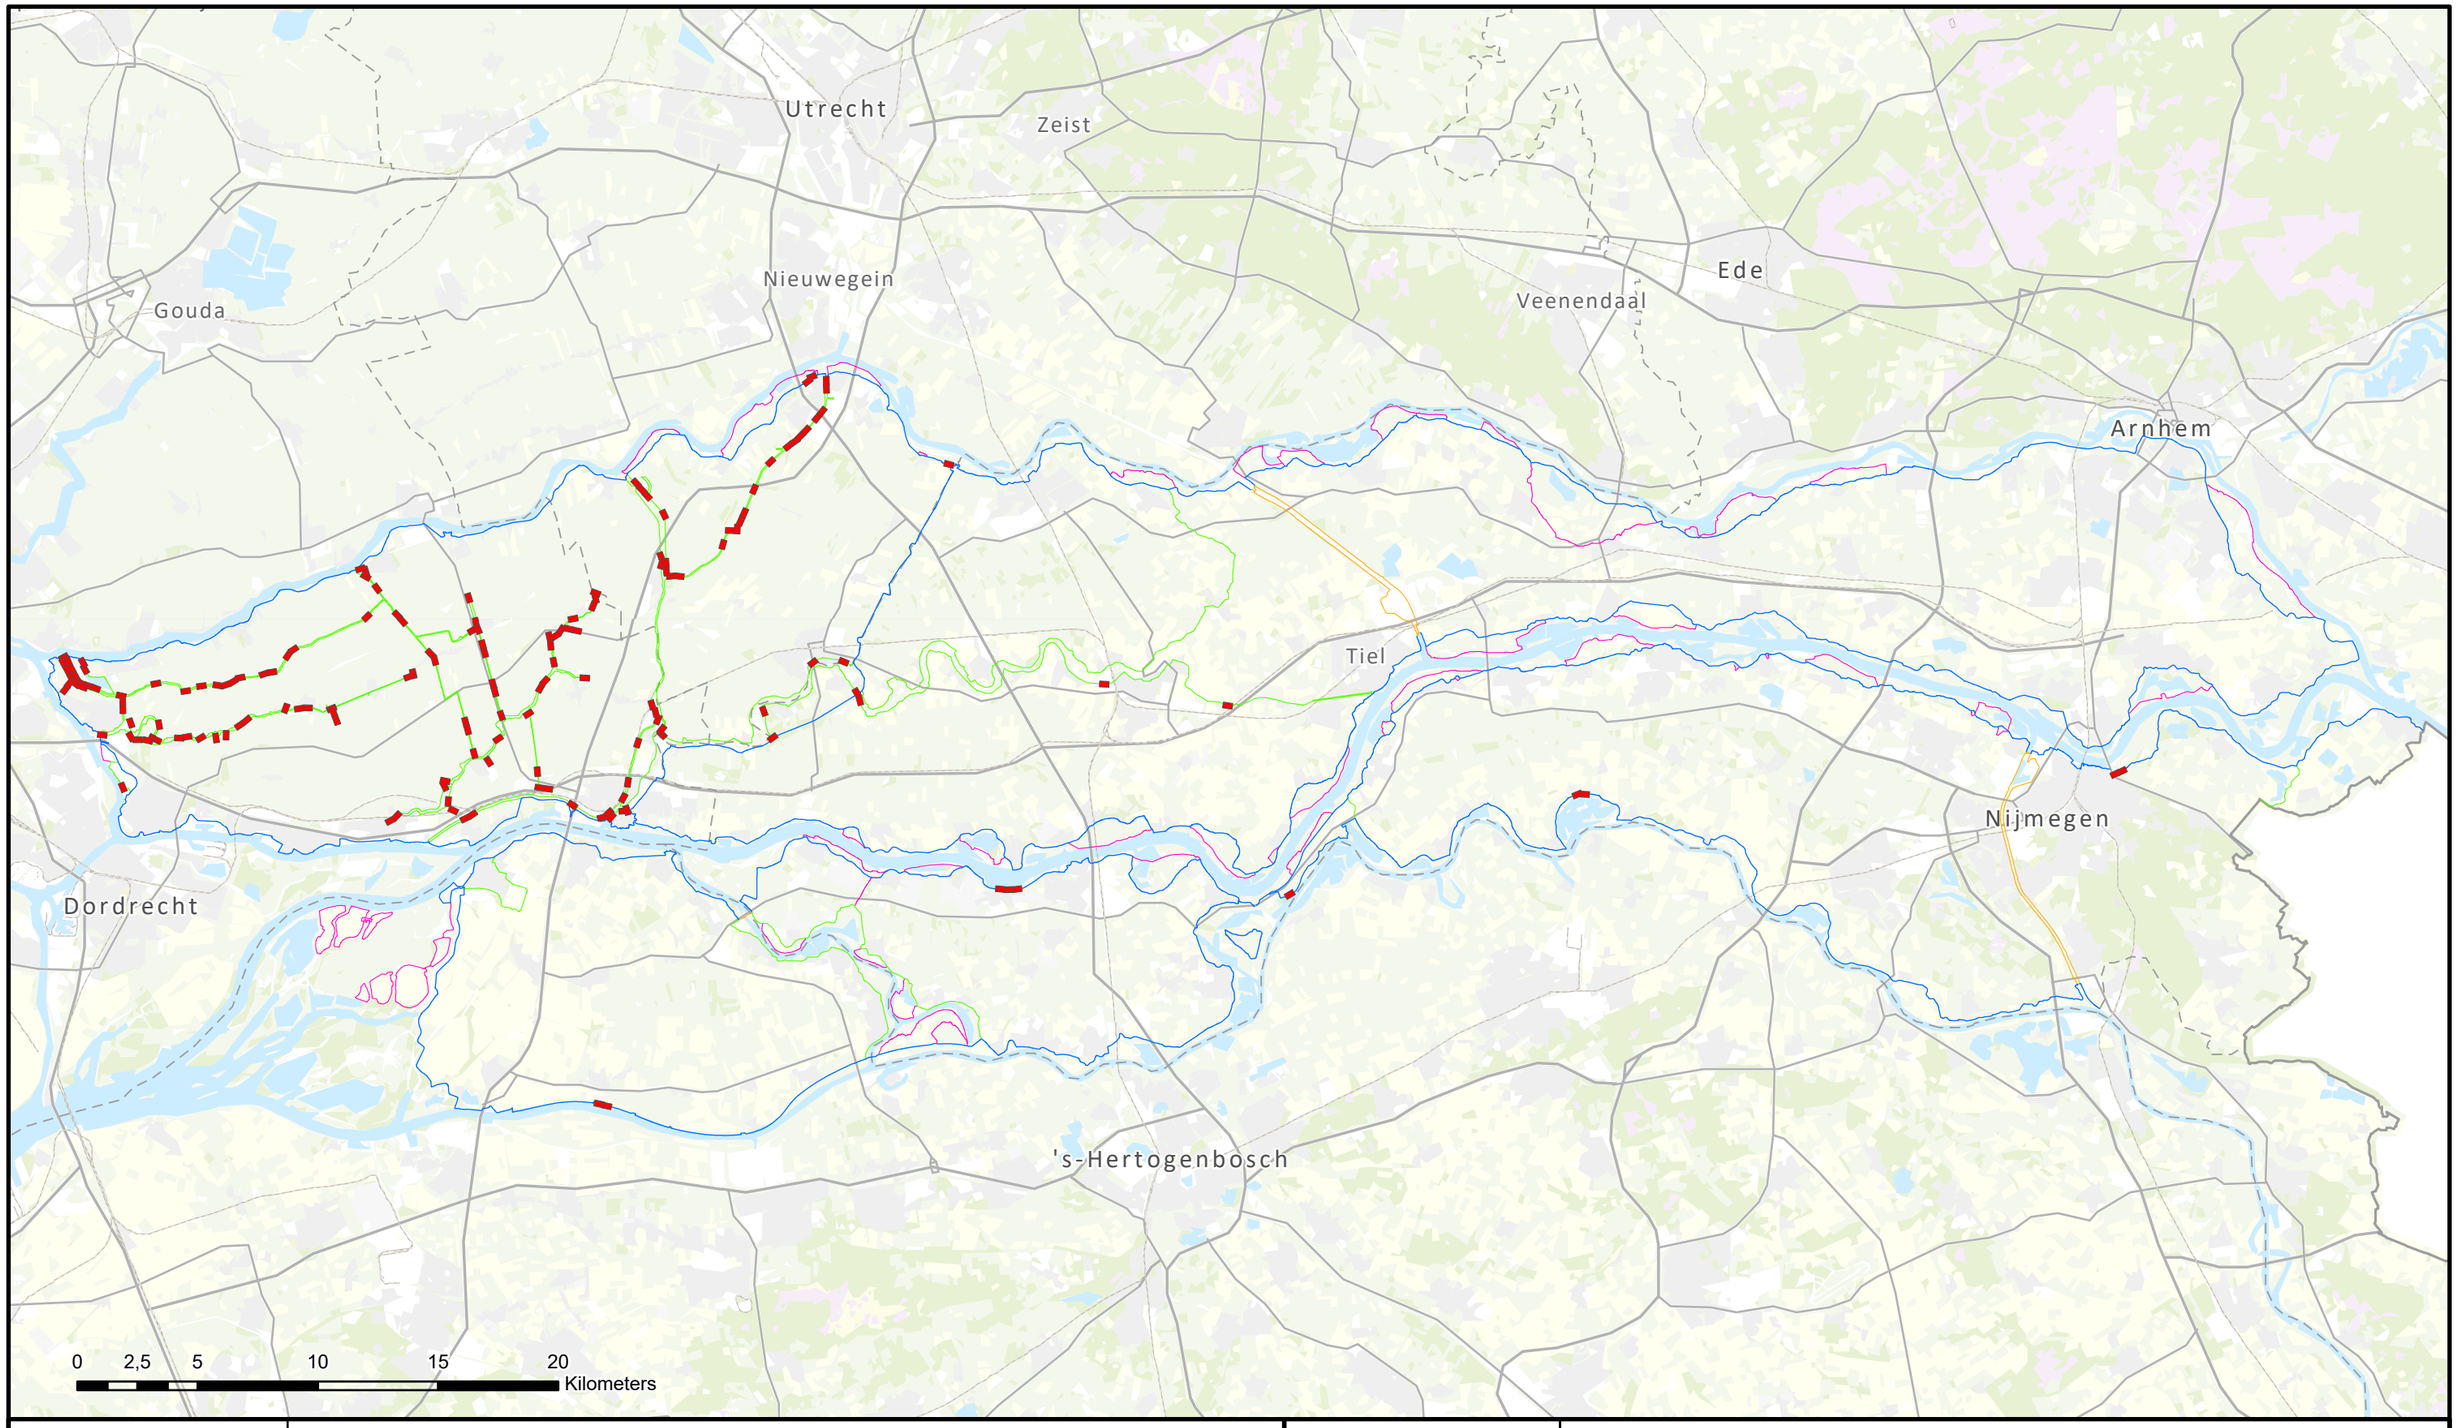


N

Legenda

- Primaire Waterkering
- Regionale Waterkering
- Overige Waterkering
- Waterkering RWS
- Gewijzigde bladen

Waterschap Rivierenland

Bezoekadres:
De Blomboogerd 1
4003 AN, Tiel
tel: (0344) 64 90 90
URL: www.waterschaprivierenland.nl


Postadres:
Postbus 599
4000 AN, Tiel

Leggerwijzigingen Waterkeringen 2025

Onderdeel:	Overzicht Reguliere Wijzigingen 2025		
Dijkpaaltraject:		Blad:	001 van: 001
Getekend:	T-CDM	Status:	Vastgesteld
Productiedatum:	2025	Topografie:	Topo RD
Besluitnummer:	2025-276500	Schaal:	1:255.000
Bladcode:		Formaat:	A3

Hoewel bij de samenstelling van deze kaart de grootste zorgvuldigheid is betracht, kan Waterschap Rivierenland niet garanderen dat de informatie compleet, actueel en/of accuraat is.
Waterschap Rivierenland aanvaardt dan ook geen enkele aansprakelijkheid voor schade ontstaan door gebruik van de informatie van deze kaart.

Primaire keringen

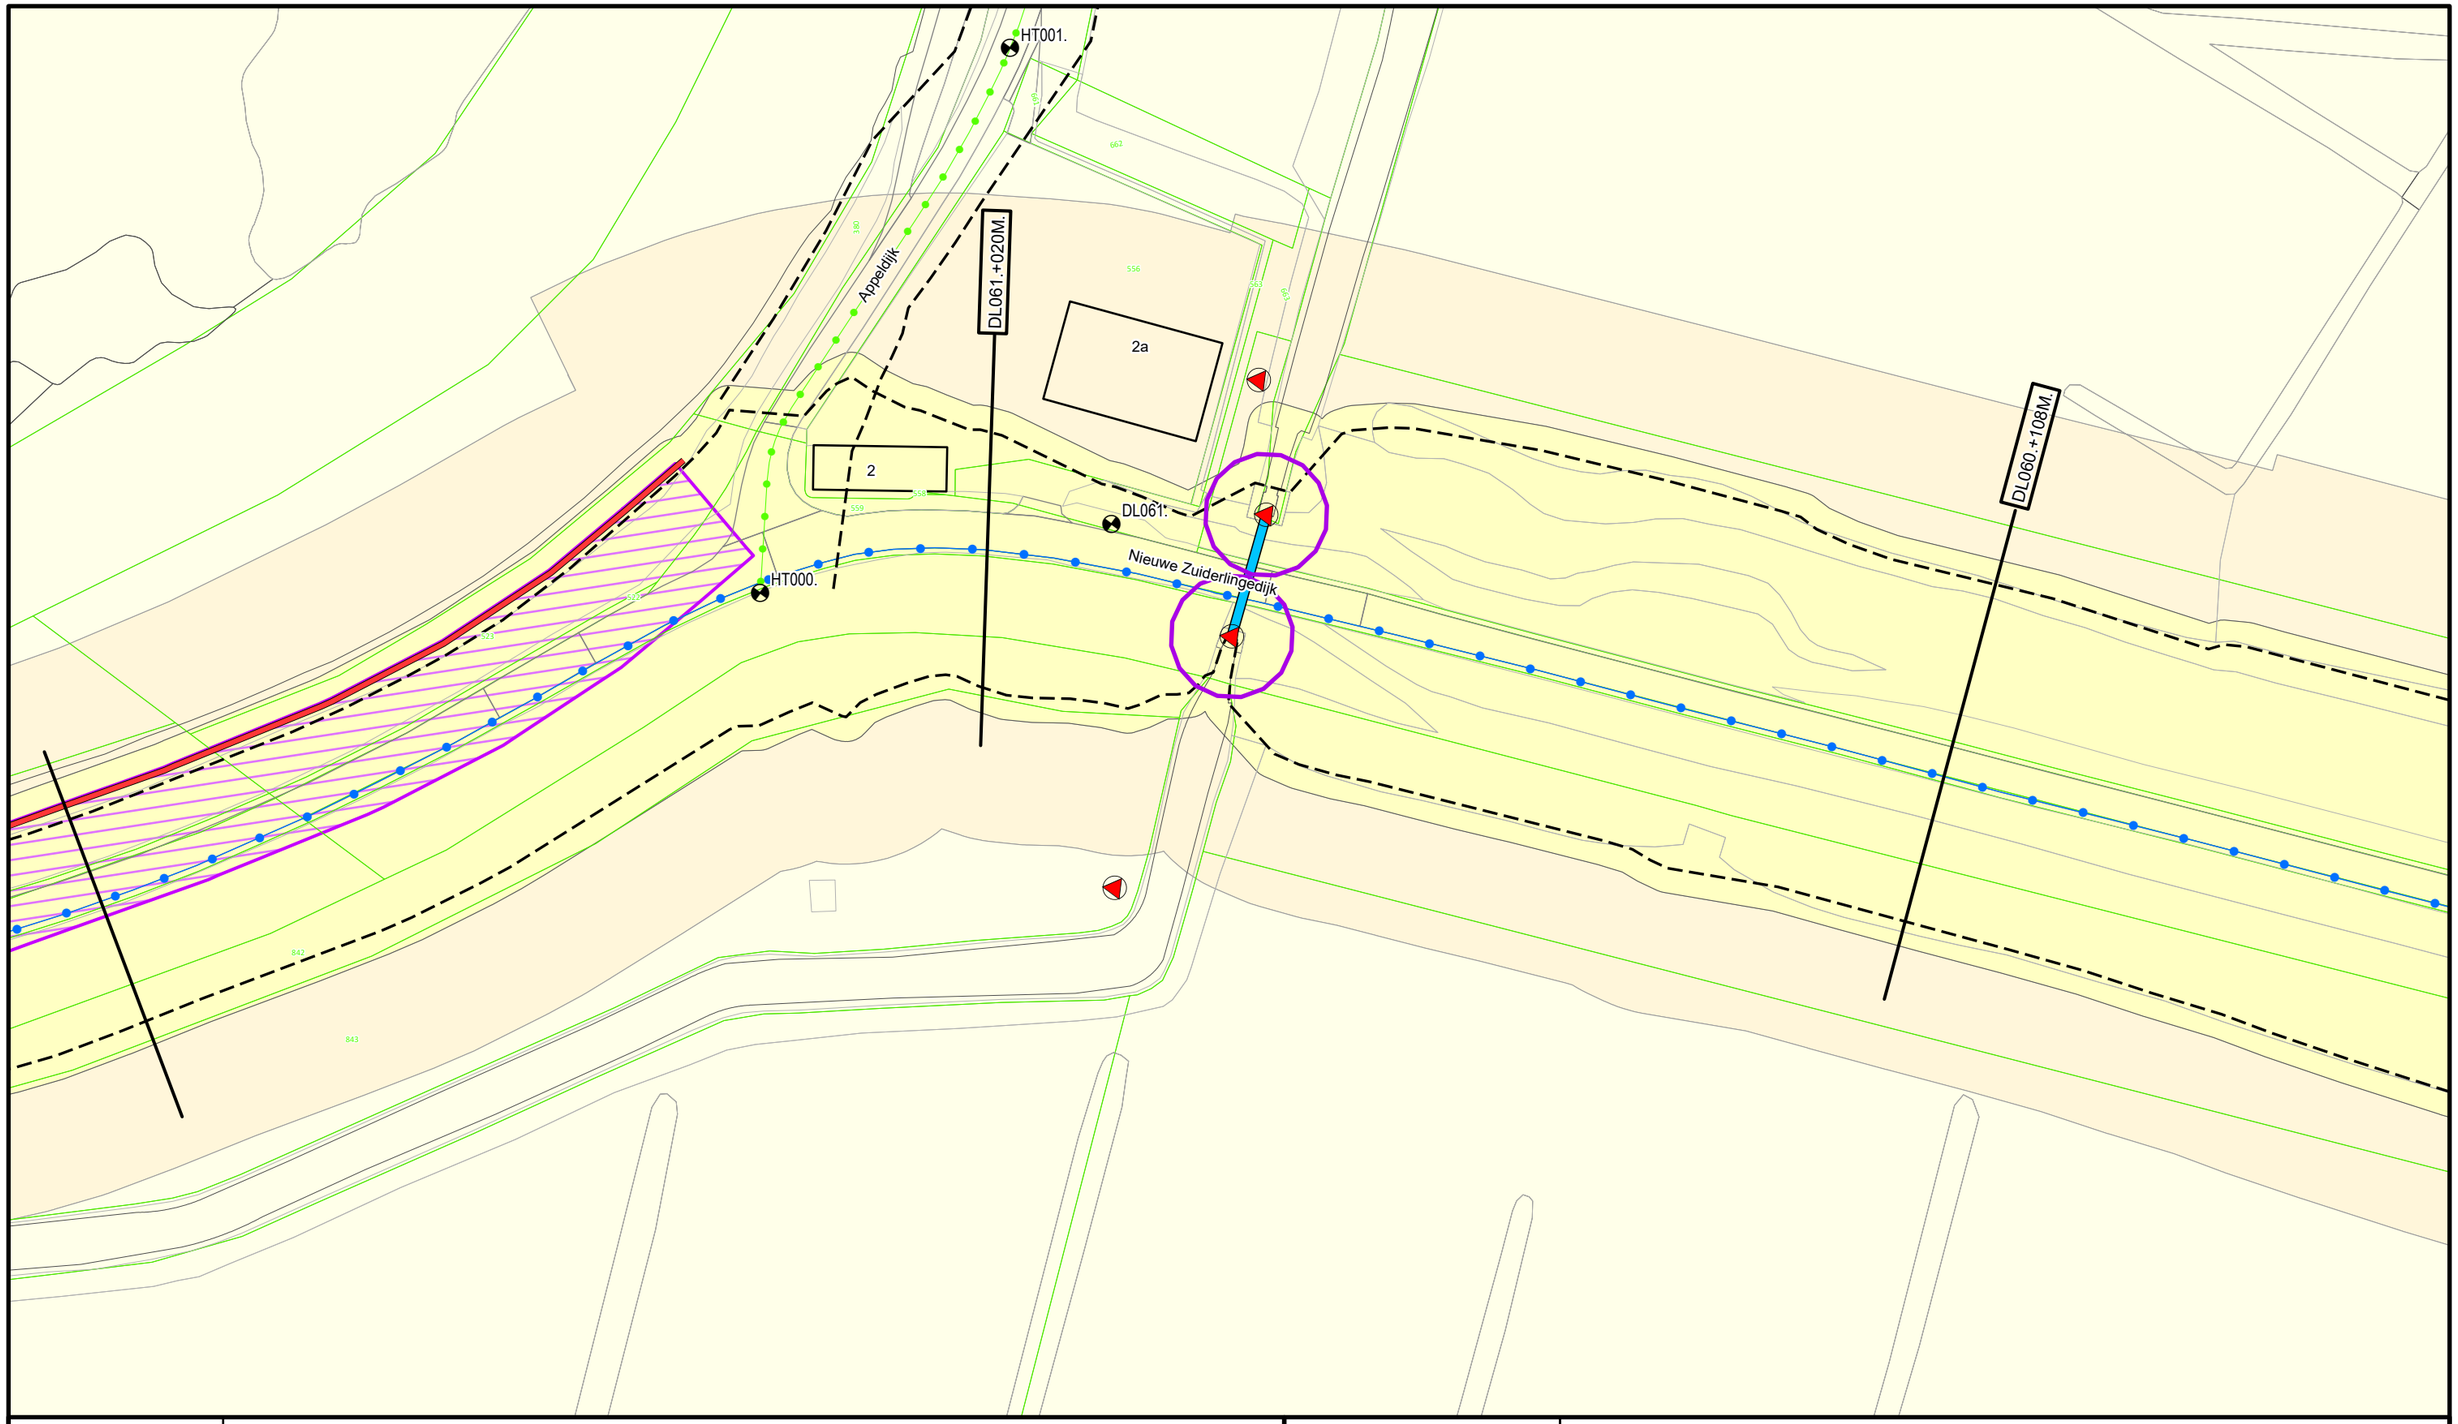

Legenda


- Dijkpaal
- Primaire waterkering
- Regionale waterkering
- Teenlijn Beheerregister
- Afsluitmiddel
- Wandconstructie
- Duiker
- Ankerveld
- Wijziging Legger 2025
- Waterstaatswerk
- Beschermingszone
- Buitenbeschermingszone
- Kadastraal Perceel

DR011.+090M
Dwarsprofiel locatie

Waterschap Rivierenland

Bezoekadres: De Blomboogerd 1, 4003 AN, Tiel
Postadres: Postbus 599
tel: (0344) 64 90 90
URL: www.waterschaprivierenland.nl

Legger:	Diefdijklinie				
Project:	-				
Onderdeel:	Situatiebladen				
Dijkpaaltraject:	DL	Blad:	045	van:	070
Getekend:	T-CDM	Status:	Vastgesteld		
Productiedatum:	2025	Topografie:	BGT		
Besluitnummer:	2025-276500	Schaal:	1:1000		
Bladcode:	DL045	Formaat:	A3		

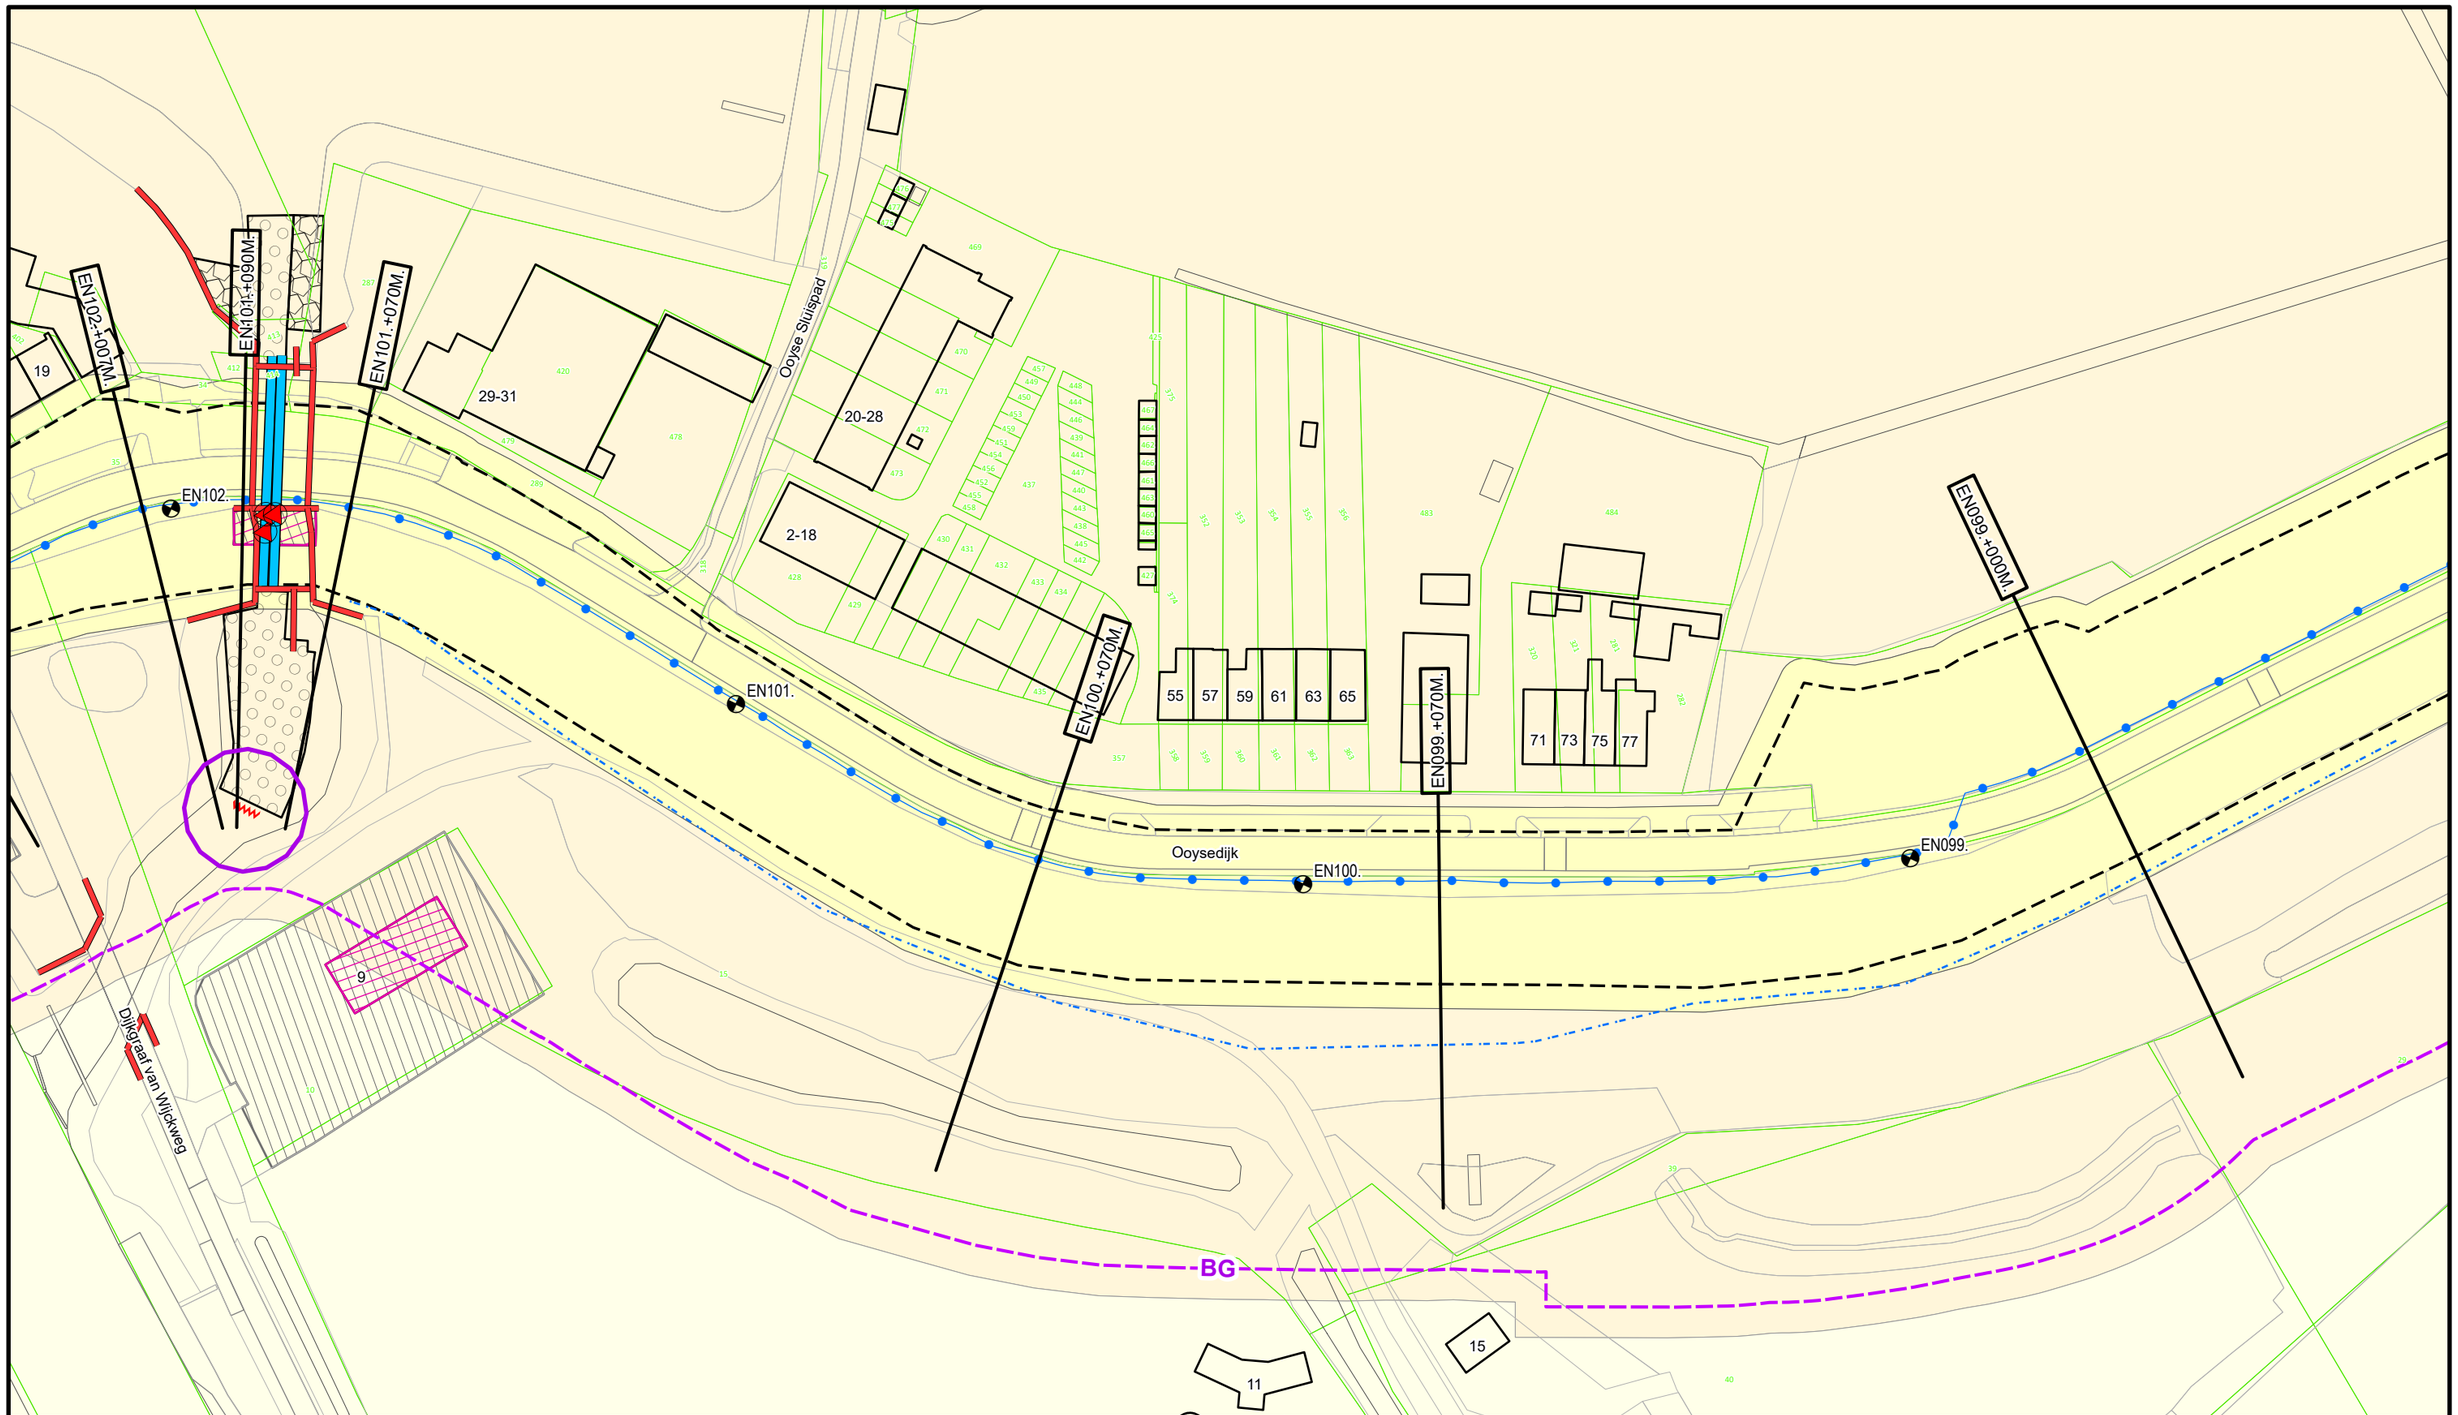

Legenda

- Dijkpaal
- Primaire waterkering
- Teenlijn Beheerregister
- Vispassage
- Afsluitmiddel
- Bouwgrens
- Wandconstructie
- Duiker
- Drainagebuis
- Leggervlak
- Grote Bijgebouwen
- Losgestort materiaal
- Steenzetting
- Wijziging Legger 2025
- Waterstaatswerk
- Beschermingszone
- Buitenbeschermingszone
- Kadastraal Perceel

DR011.+090M


Dwarsprofiel locatie

Waterschap Rivierenland

Bezoekadres: De Blomboogerd 1, 4003 AN, Tiel
tel: (0344) 64 90 90
URL: www.waterschaprivierenland.nl

Postadres: Postbus 599

Legger:	Erlecom - Nijmegen				
Project:	-				
Onderdeel:	Situatiebladen				
Dijkpaaltraject:	EN	Blad:	031	van:	032
Getekend:	T-CDM	Status:	Vastgesteld		
Productiedatum:	2025	Topografie:	BGT		
Besluitnummer:	2025-276500	Schaal:	1:1000		
Bladcode:	EN031	Formaat:	A3		

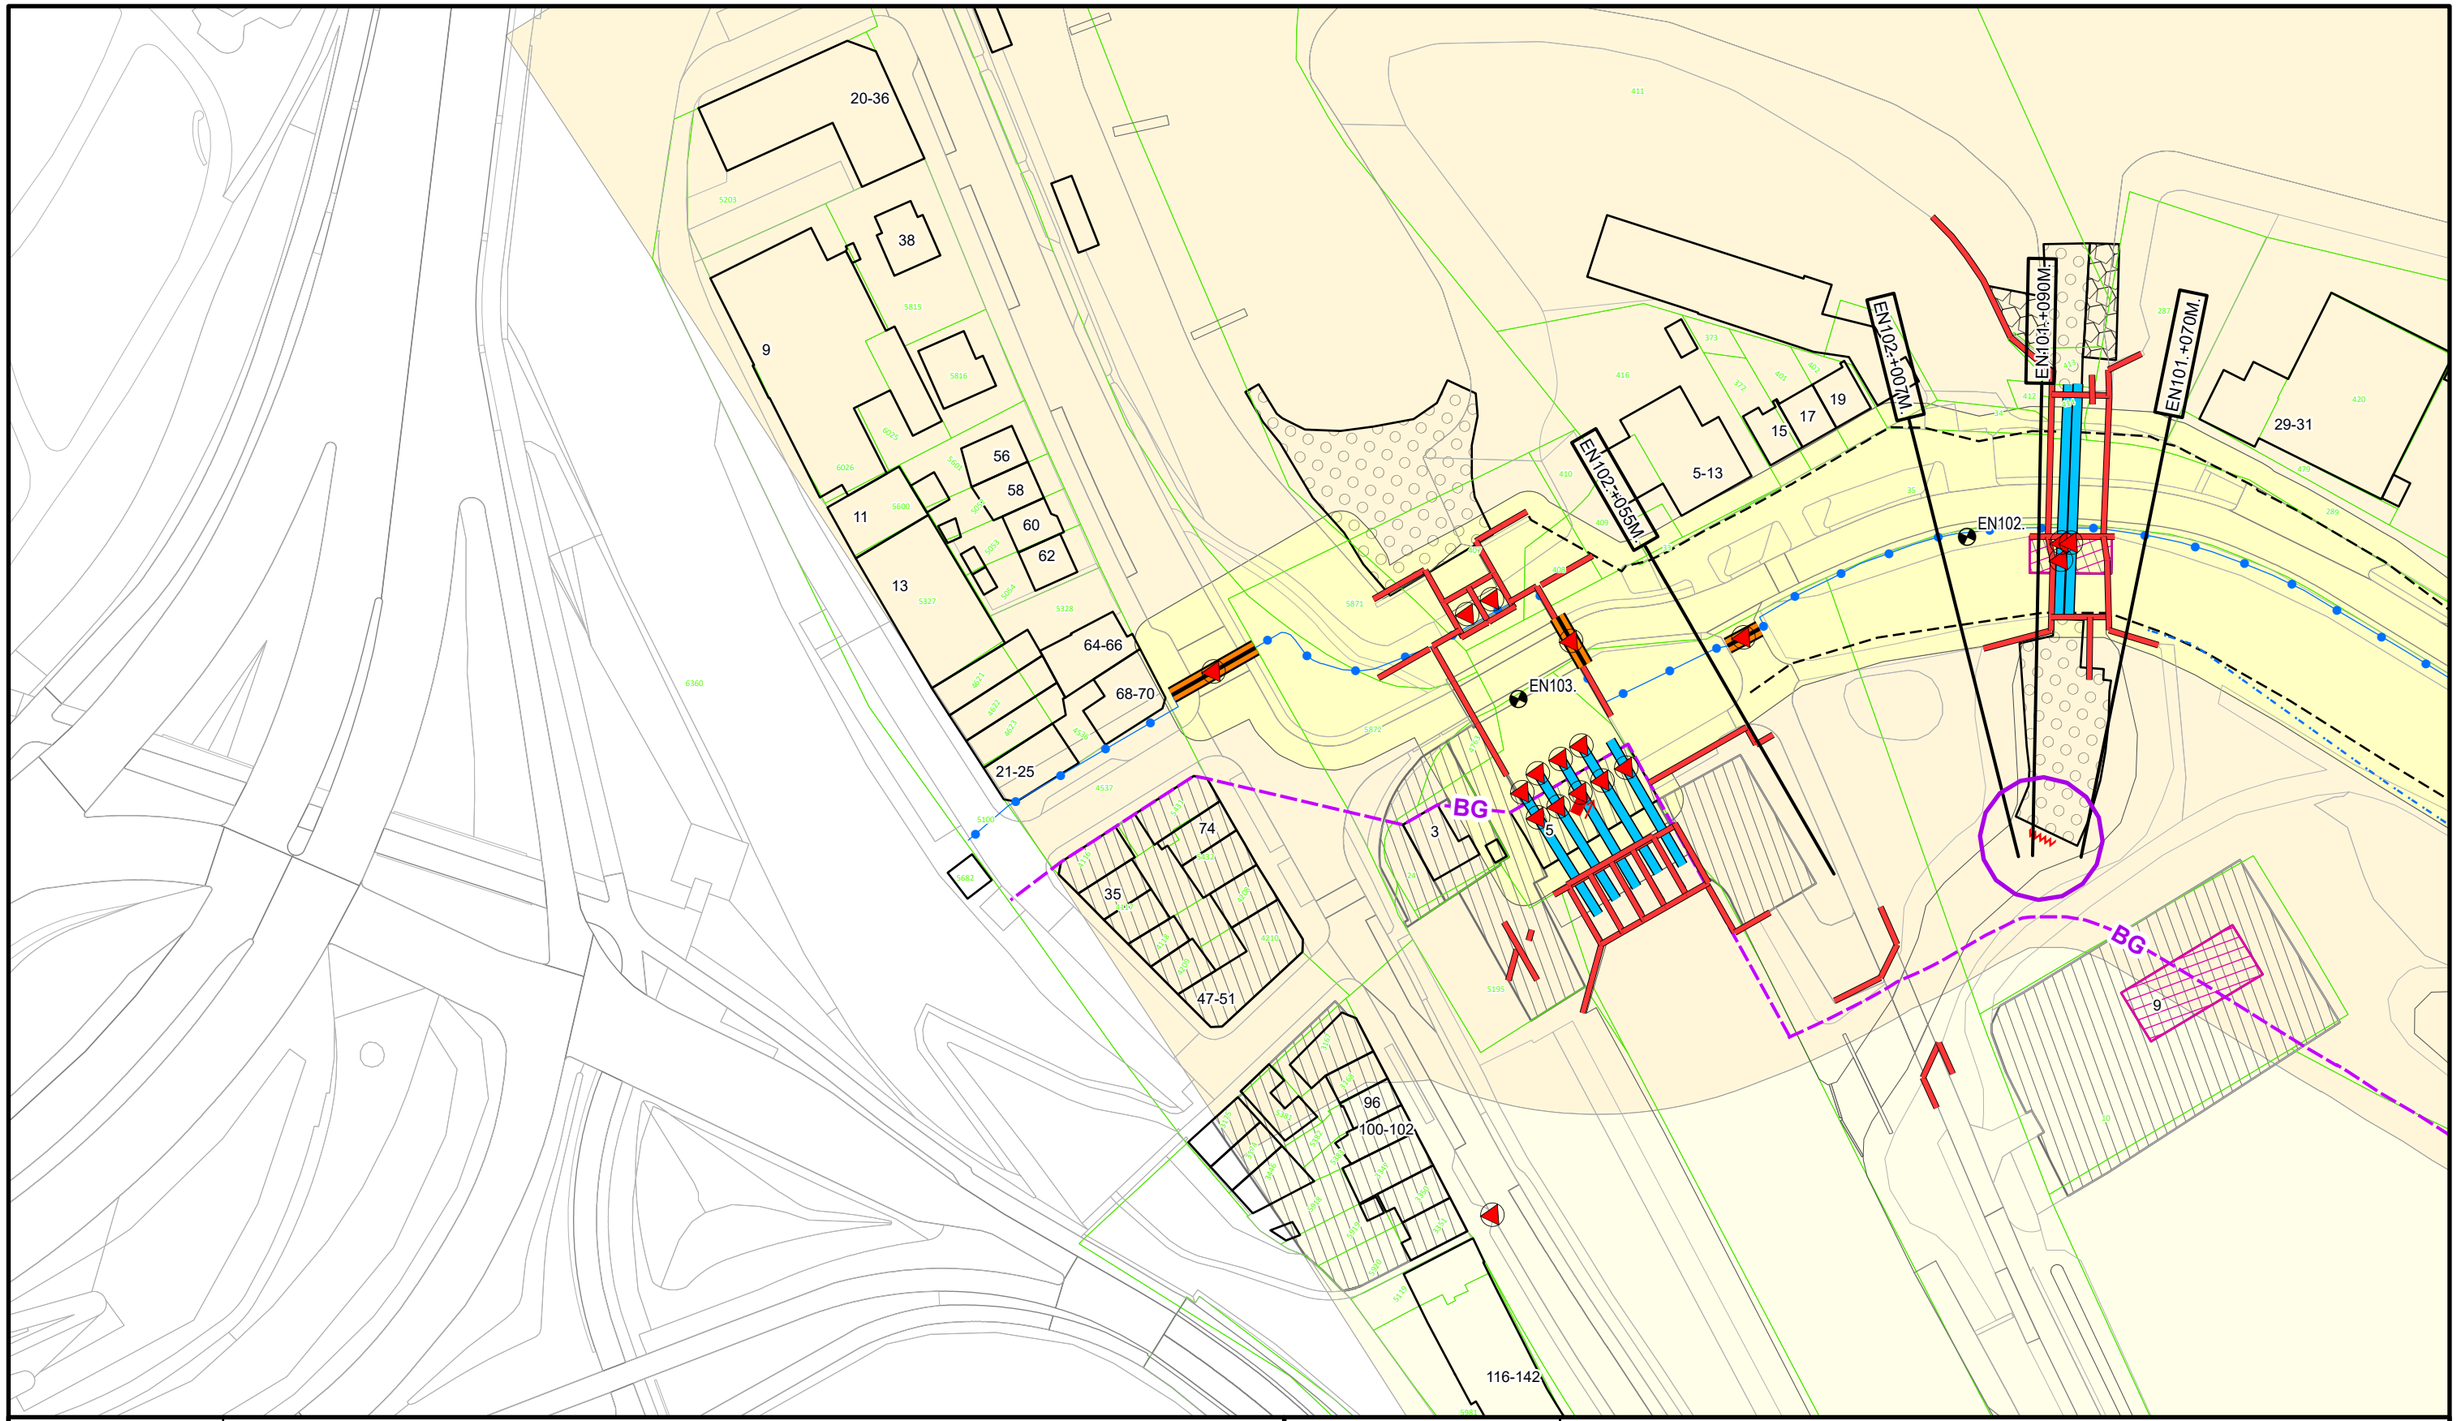

Legenda


- Dijkpaal
- Primaire waterkering
- Vispassage
- Afsluitmiddel
- Gemaal
- Bouwgrens
- Wandconstructie
- Duiker
- Coupure
- Drainagebuis
- Leggervlak
- Grote Bijgebouwen
- Losgestort materiaal
- Steenzetting
- Wijziging Legger 2025
- Waterstaatswerk
- Beschermingszone
- Buitenbeschermingszone
- Kadastraal Perceel

DR011.+090M
Dwarsprofiel locatie

Waterschap Rivierenland

Bezoekadres: De Blomboogerd 1, 4003 AN, Tiel
Postadres: Postbus 599
tel: (0344) 64 90 90
URL: www.waterschaprivierenland.nl

Legger:	Erlecom - Nijmegen				
Project:	-				
Onderdeel:	Situatiebladen				
Dijkpaaltraject:	EN	Blad:	032	van:	032
Getekend:	T-CDM	Status:	Vastgesteld		
Productiedatum:	2025	Topografie:	BGT		
Besluitnummer:	2025-276500	Schaal:	1:1000		
Bladcode:	EN032	Formaat:	A3		

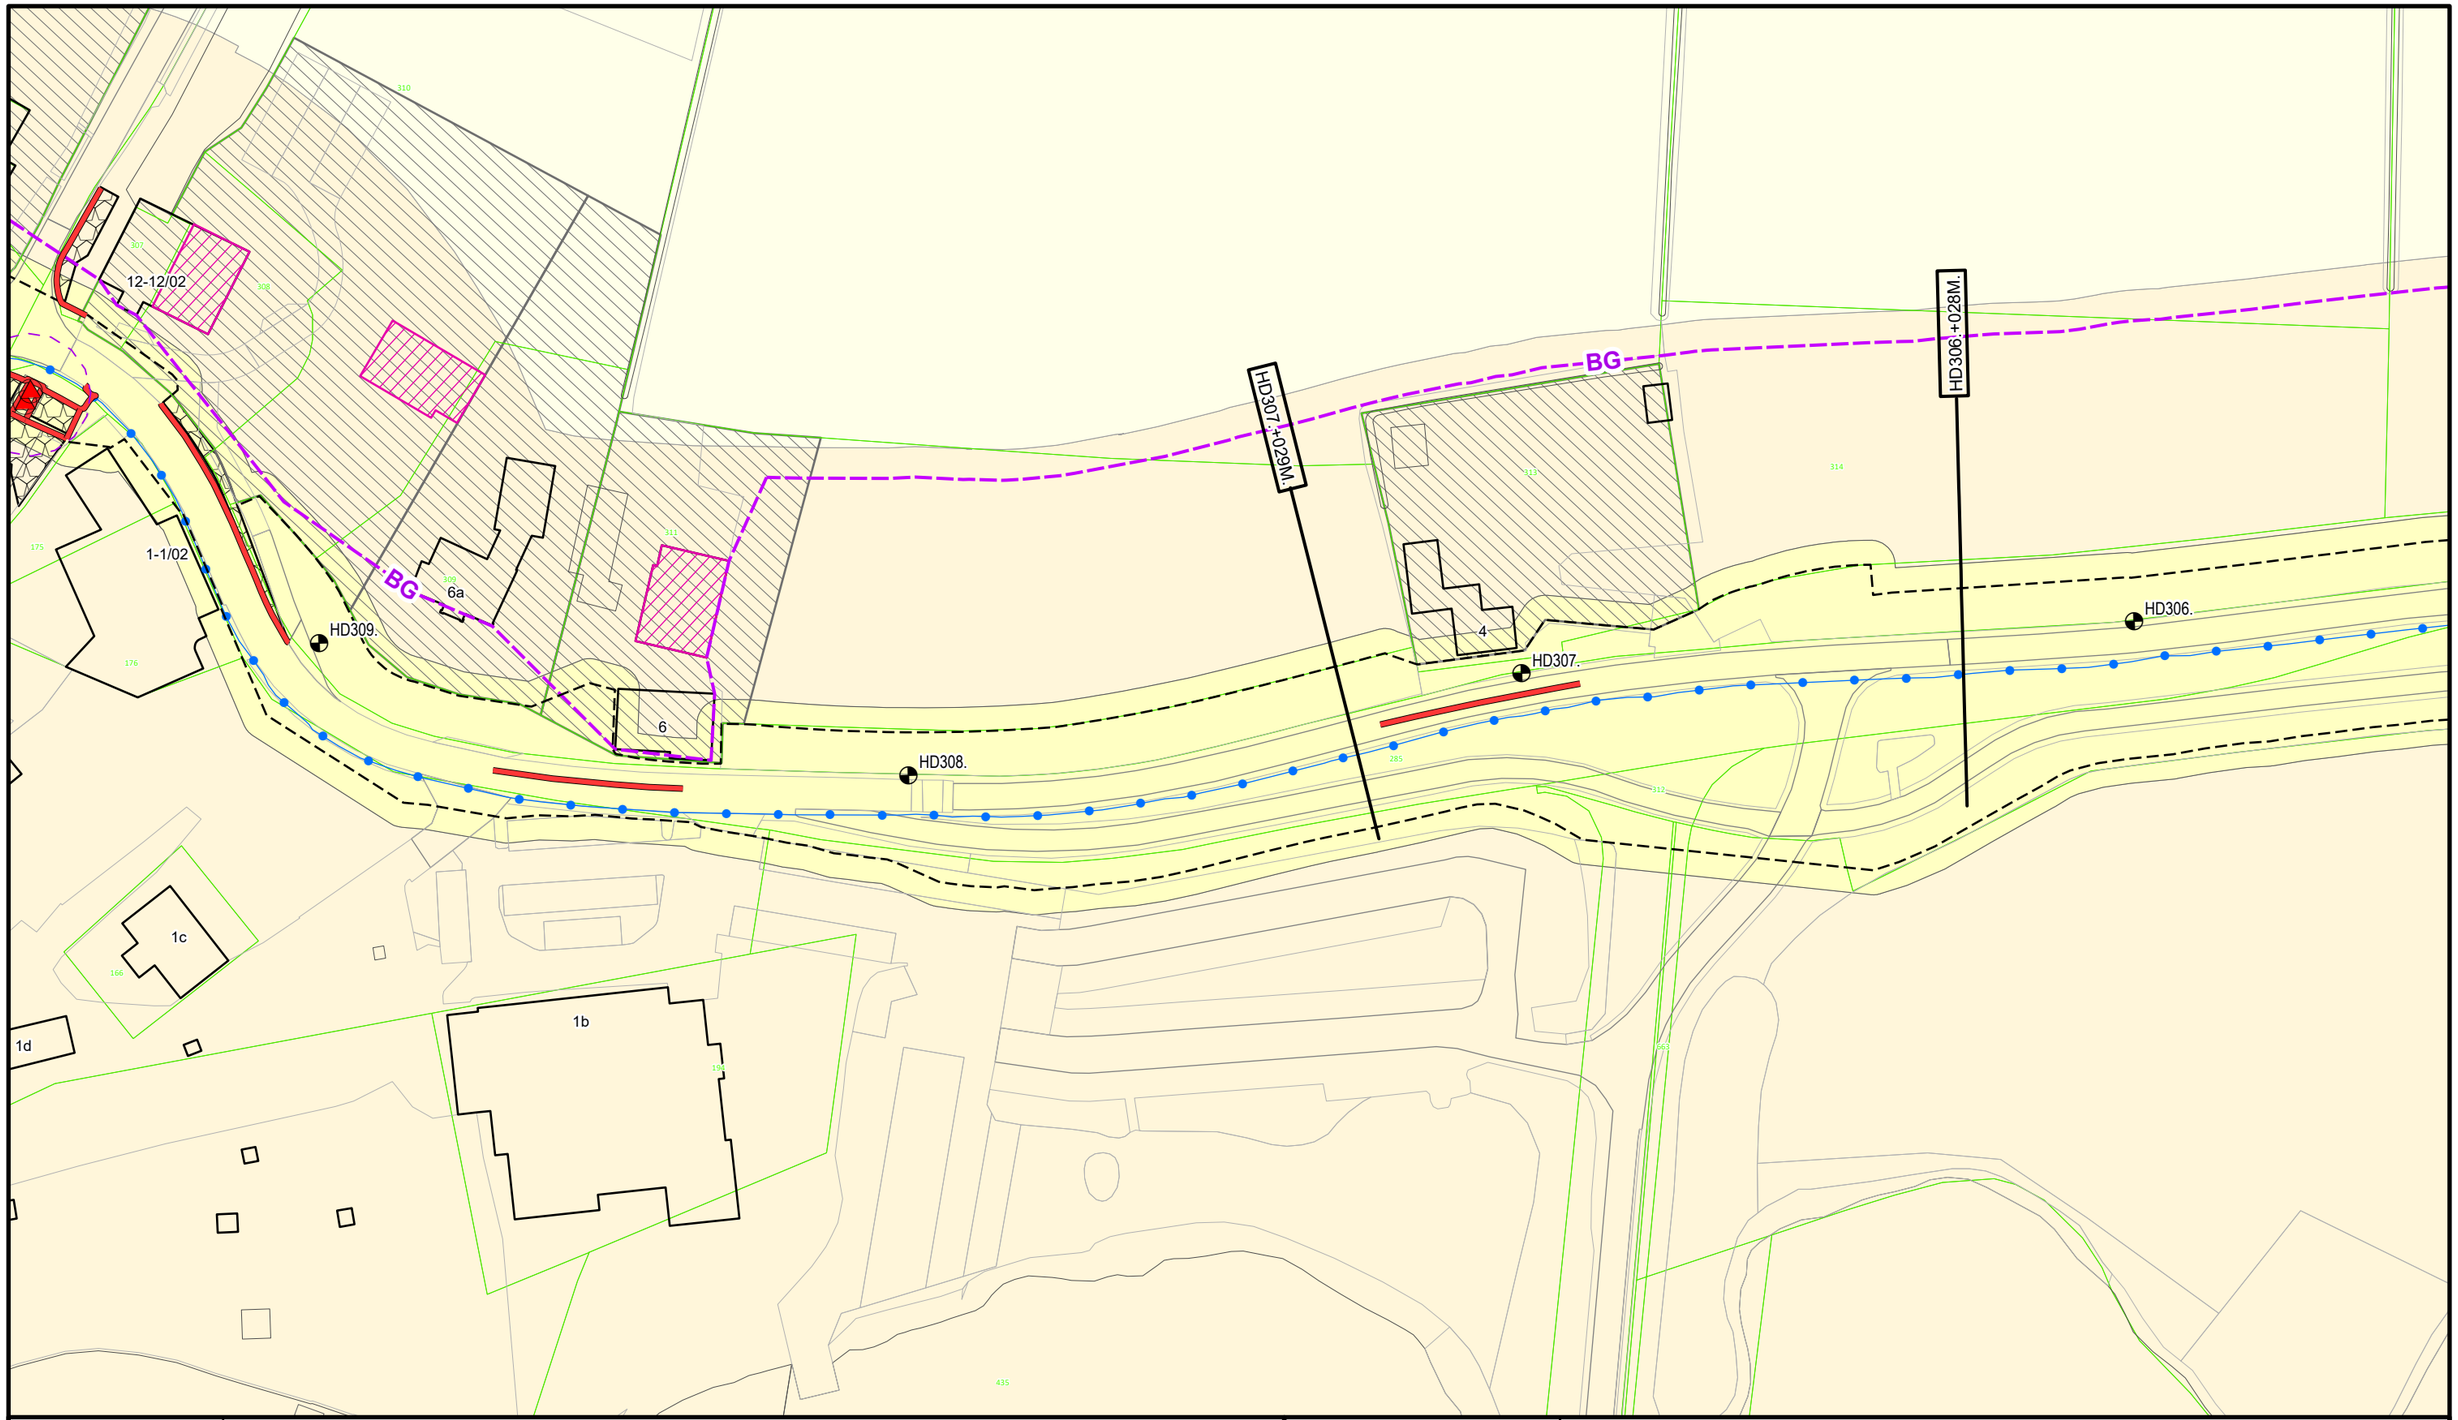

N

Legenda

- Dijkpaal
- Primaire waterkering
- Afsluitmiddel
- Bouwgrens
- Wandconstructie
- Leggervlak
- Grote Bijgebouwen
- Steenzetting
- Verwijderd Legger 2025
- Waterstaatswerk
- Beschermingszone
- Buitenbeschermingszone
- Kadastraal Perceel

DR011.+090M


Dwarsprofiel locatie

Waterschap Rivierenland

Bezoekadres: De Blomboogerd 1, 4003 AN, Tiel
Postadres: Postbus 599
tel: (0344) 64 90 90
URL: www.waterschaprivierenland.nl

Legger:	Heumen - Dreumel
Project:	-

Onderdeel:	Situatiebladen				
Dijkpaaltraject:	HD	Blad:	093	van:	139
Getekend:	T-CDM	Status:	Vastgesteld		
Productiedatum:	2025	Topografie:	BGT		
Besluitnummer:	2025-276500	Schaal:	1:1000		
Bladcode:	HD093	Formaat:	A3		

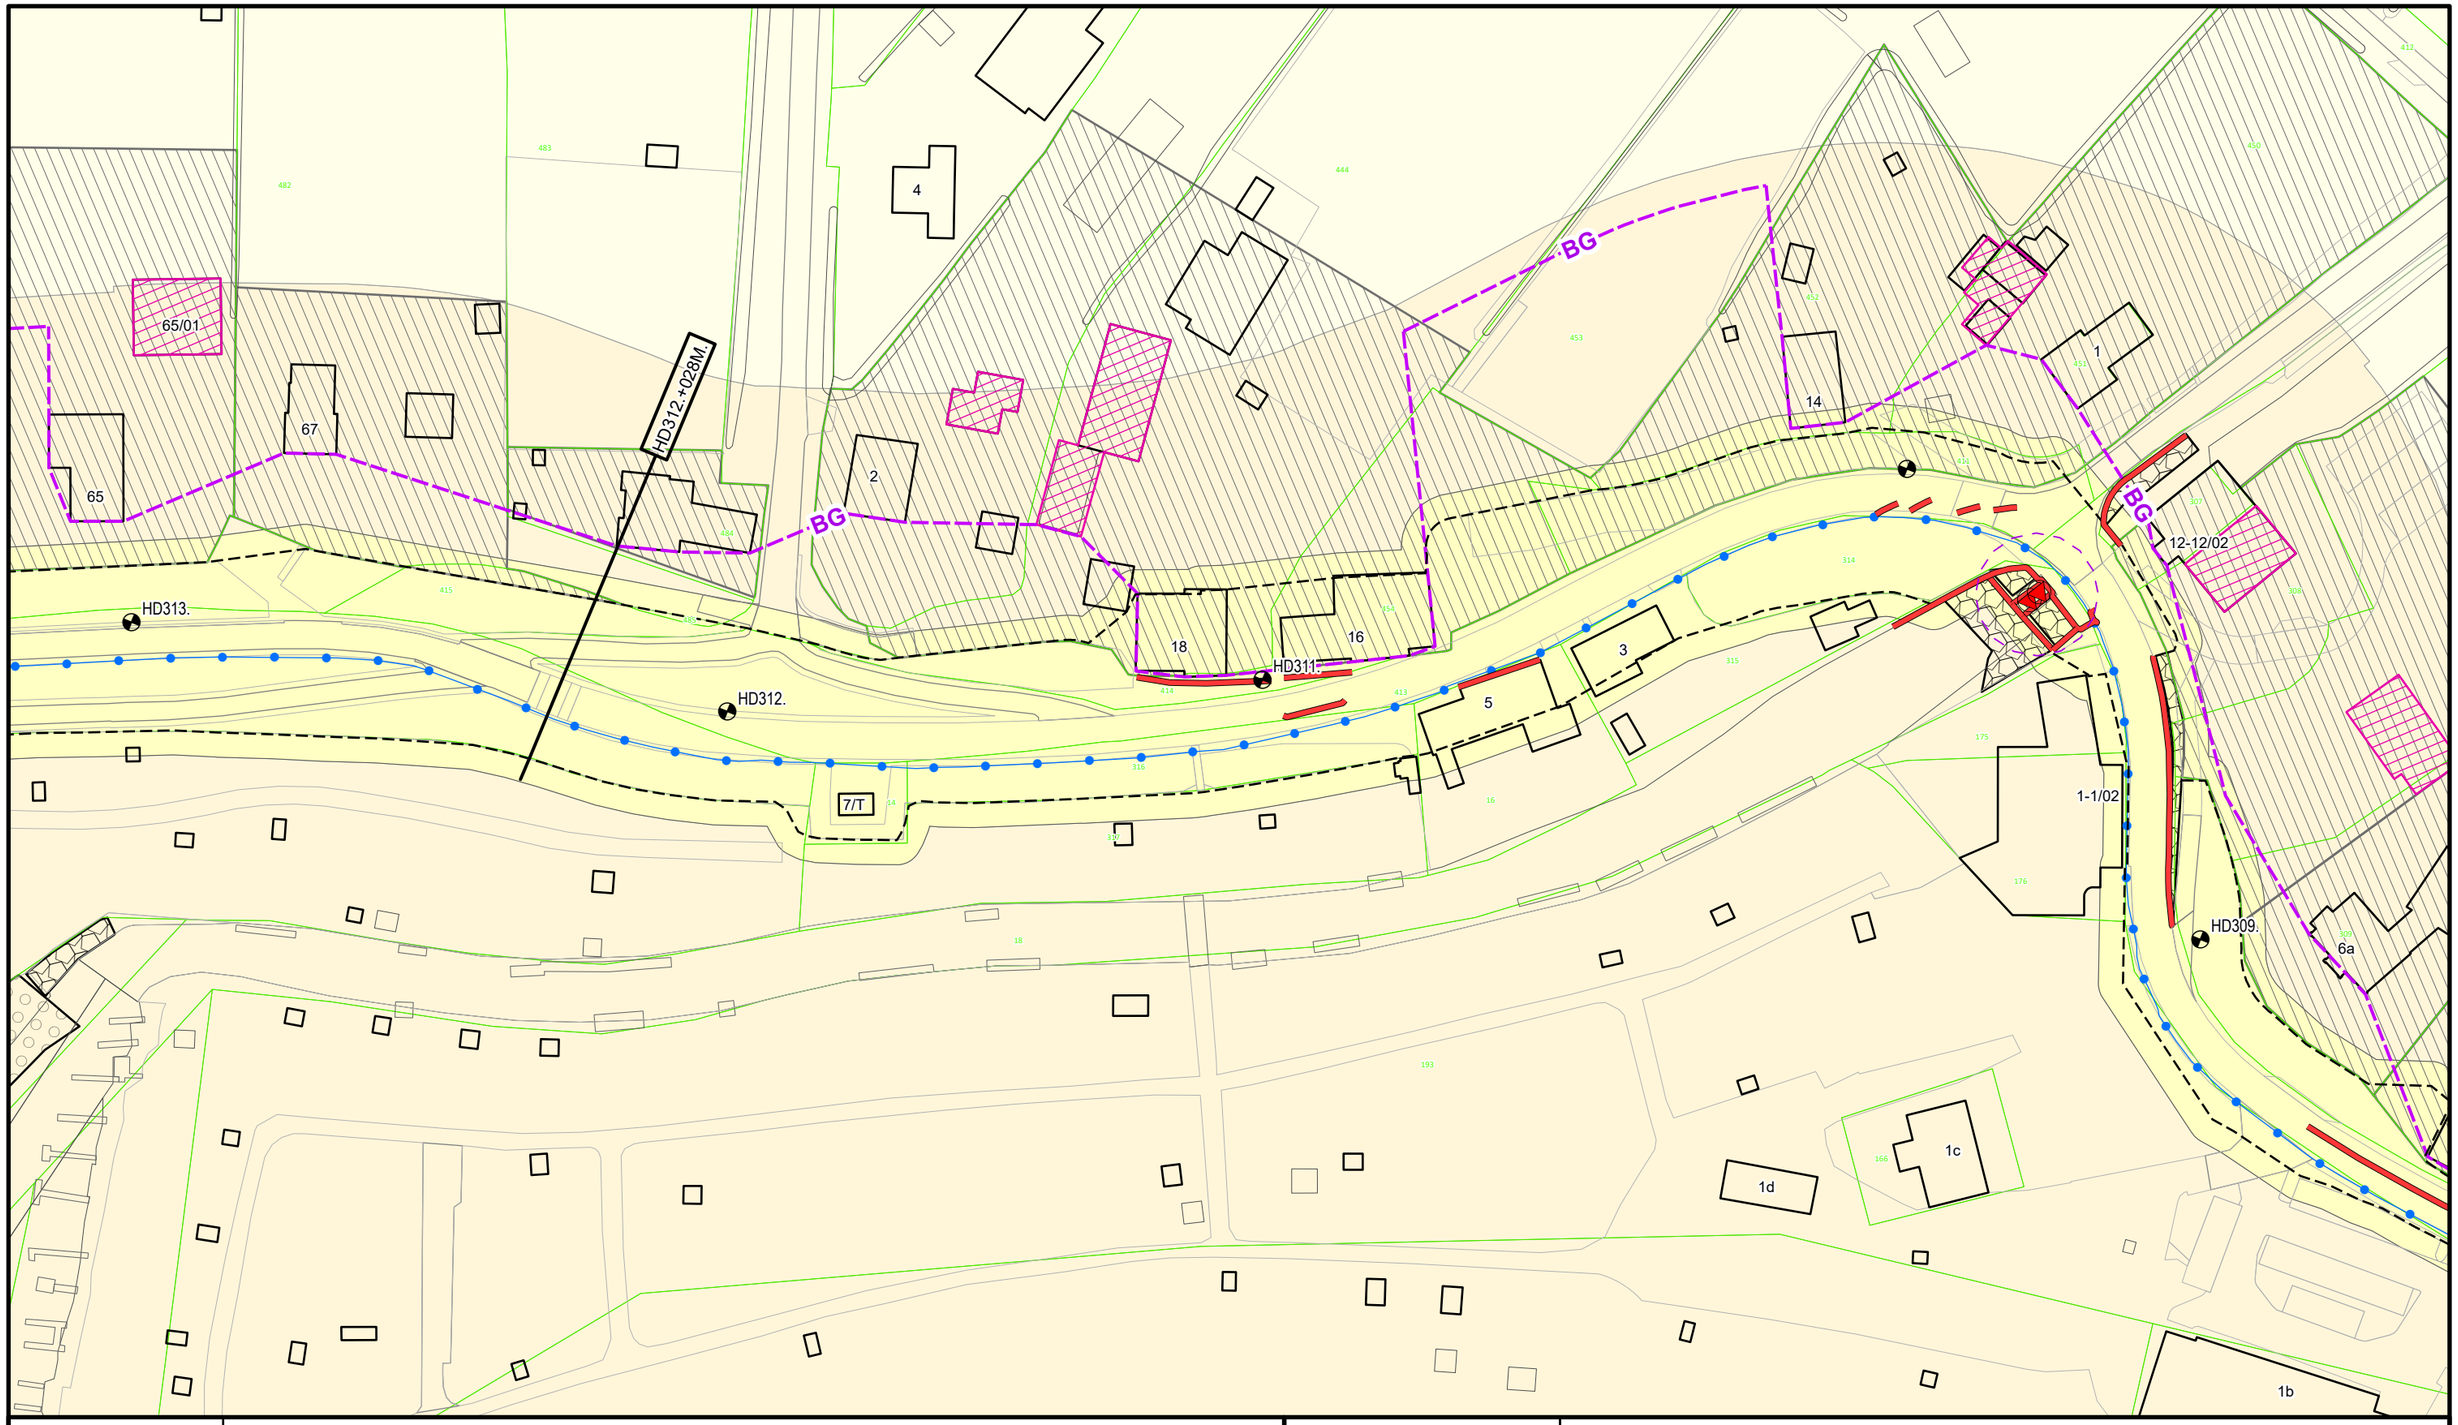

Legenda

- Dijkpaal
- Primaire waterkering
- Afsluitmiddel
- Bouwgrens
- Wandconstructie
- Leggervlak
- Grote Bijgebouwen
- Losgestort materiaal
- Steenzetting
- Verwijderd Legger 2025
- Waterstaatswerk
- Beschermingszone
- Buitenbeschermingszone
- Kadastraal Perceel

DR011+090M


Dwarsprofiel locatie

Waterschap Rivierenland

Bezoekadres: De Blomboogerd 1, 4003 AN, Tiel
Postadres: Postbus 599
tel: (0344) 64 90 90
URL: www.waterschaprivierenland.nl

Legger:	Heumen - Dreumel
Project:	-

Onderdeel:	Situatiebladen				
Dijkpaaltraject:	HD	Blad:	094	van:	139
Getekend:	T-CDM	Status:	Vastgesteld		
Productiedatum:	2025	Topografie:	BGT		
Besluitnummer:	2025-276500	Schaal:	1:1000		
Bladcode:	HD094	Formaat:	A3		

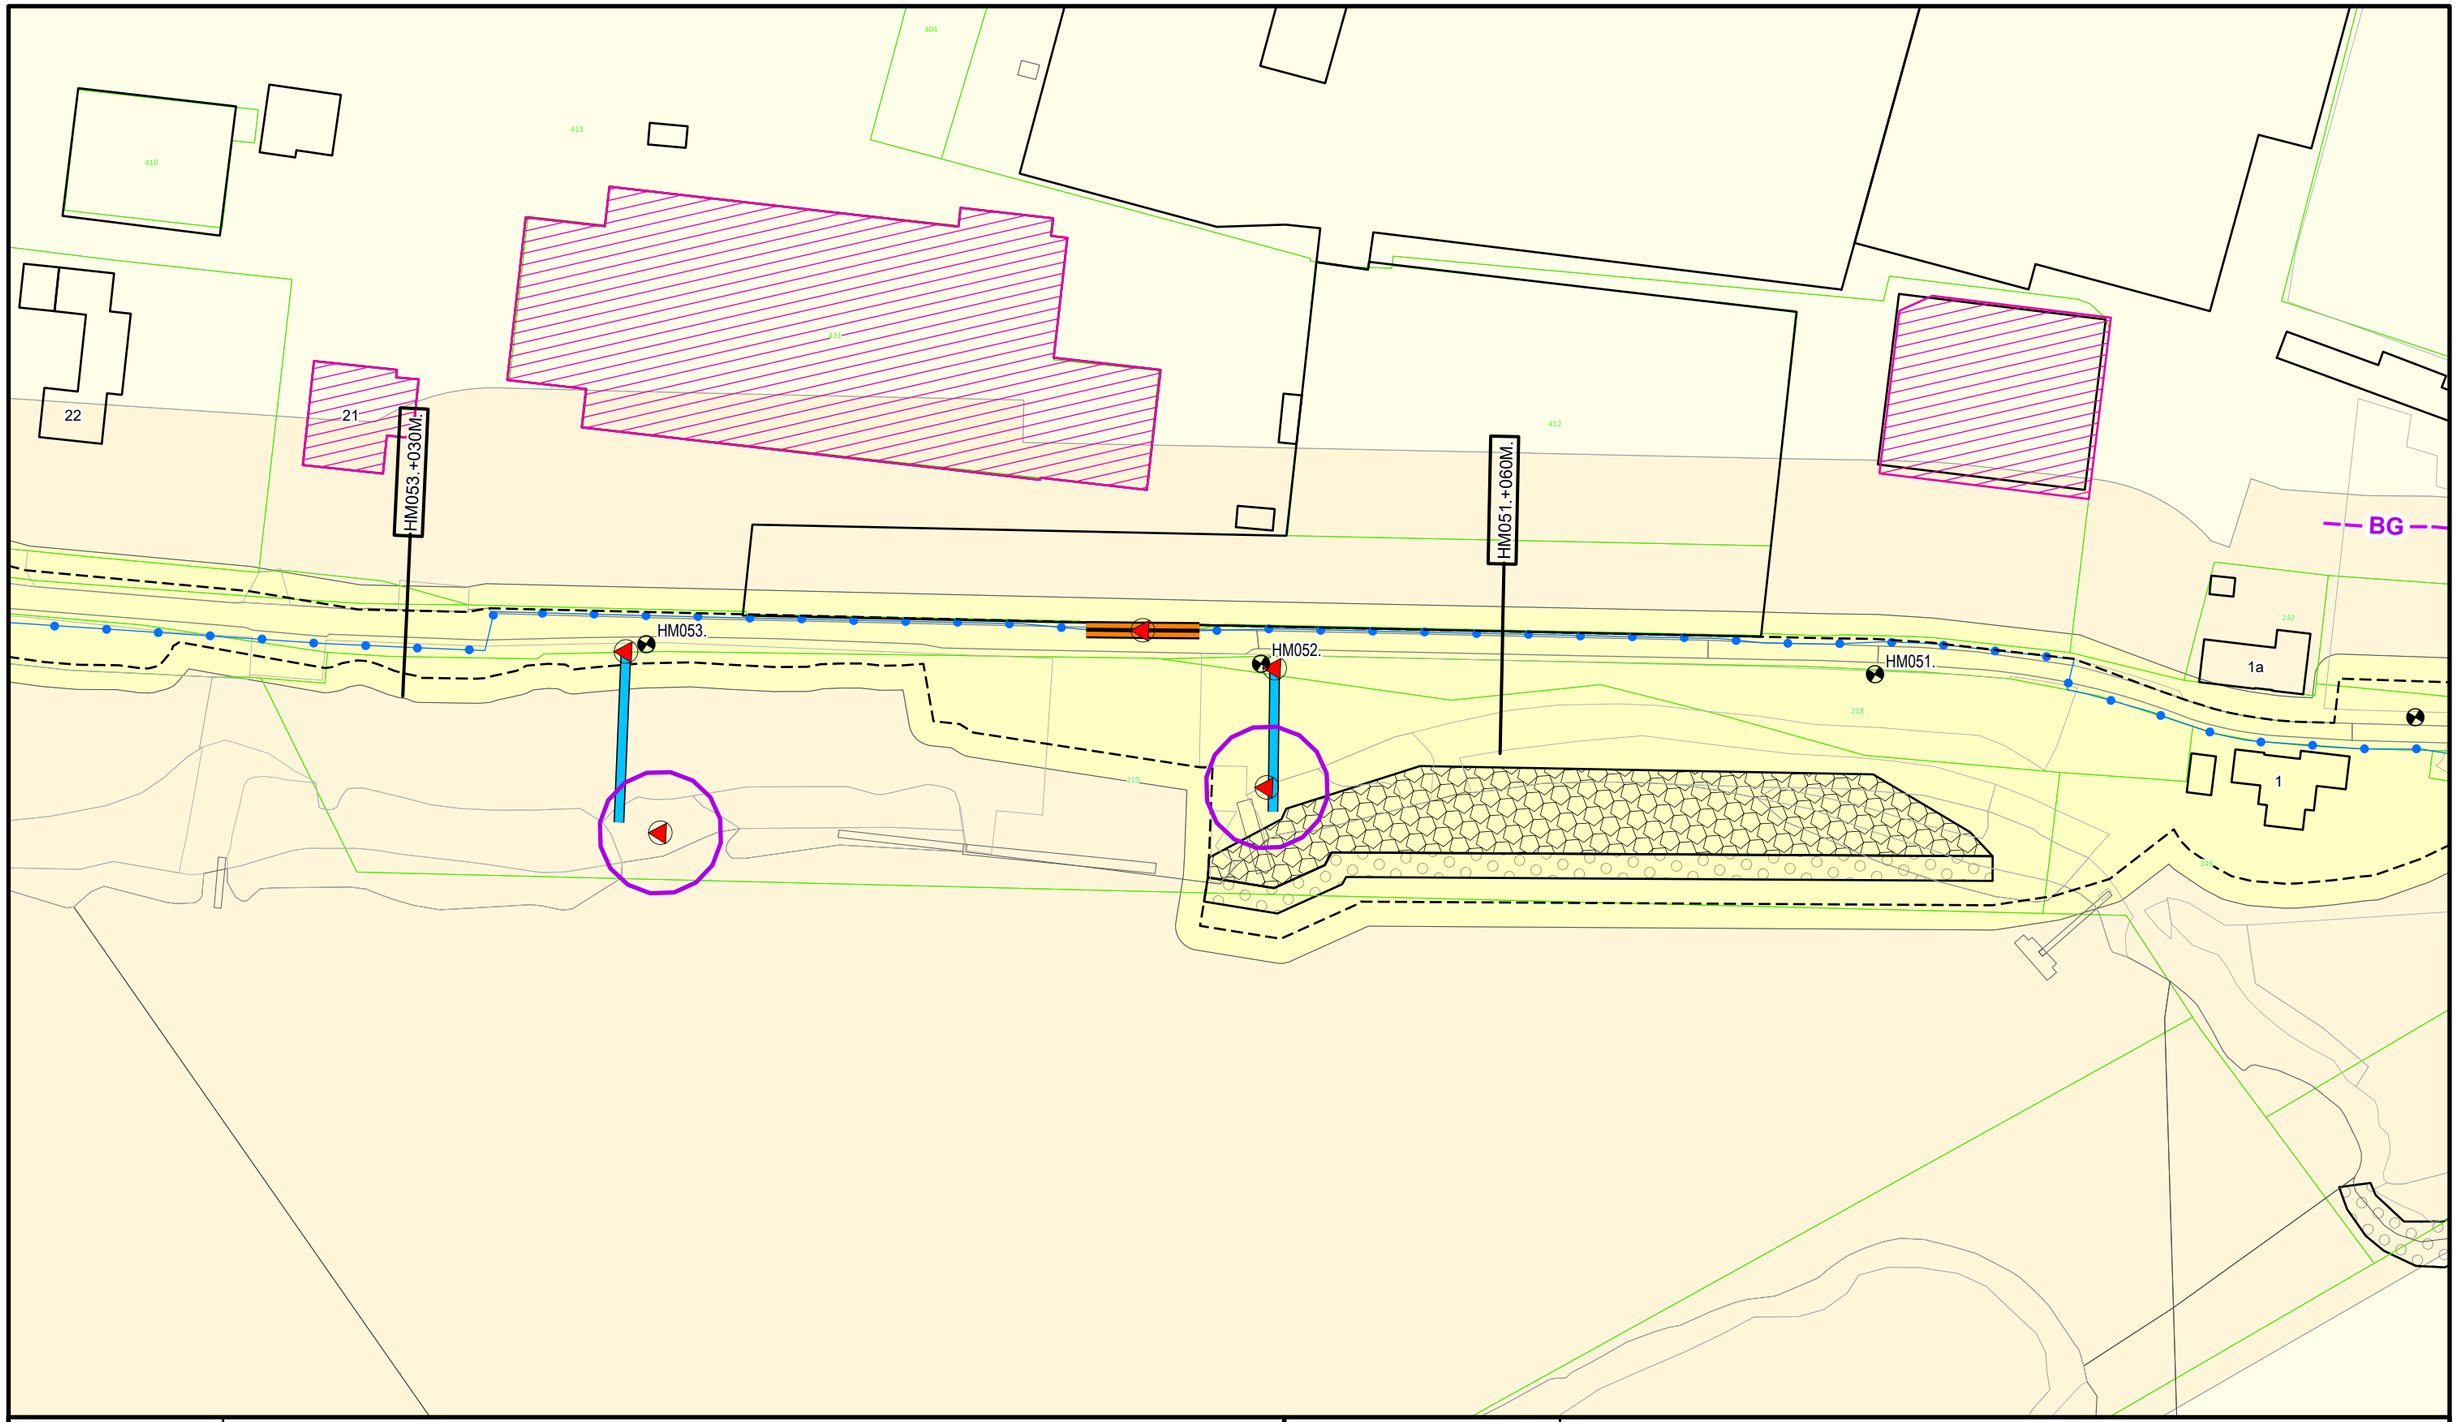

Legenda

- Dijkpaal
- Primaire waterkering
- Afsluitmiddel
- Bouwgrens
- Duiker
- Coupure
- Grote Bijgebouwen
- Losgestort materiaal
- Steenzetting
- Wijziging Legger 2025
- Waterstaatswerk
- Beschermingszone
- Buitenbeschermingszone
- Kadastraal Perceel

DR011.+090M

Dwarsprofiel locatie

Waterschap Rivierenland

Bezoekadres: De Blomboogerd 1, 4003 AN, Tiel
Postadres: Postbus 599
tel: (0344) 64 90 90
URL: www.waterschaprivierenland.nl

Legger:	Heerewaardense Maasdijk				
Project:	-				
Onderdeel:	Situatiebladen				
Dijkpaaltraject:	HM	Blad:	015	van:	018
Getekend:	T-CDM	Status:	Vastgesteld		
Productiedatum:	2025	Topografie:	BGT		
Besluitnummer:	2025-276500	Schaal:	1:1000		
Bladcode:	HM015	Formaat:	A3		

LA443.+050M.

LA444.

LA445.

LA446.

LA447.

12

949

951

1398

1342

950

1153

1154

953

952

1397

1363

1361

1362

N

Legenda

- Dijkpaal
- Primaire waterkering
- Wandconstructie
- Drainagebuis
- Ankerveld
- Losgestort materiaal
- Steenzetting
- Wijziging Legger 2025
- Waterstaatswerk
- Beschermingszone
- Buitenbeschermingszone
- Kadastraal Perceel


DR011.+090M

Dwarsprofiel locatie

Waterschap Rivierenland

Bezoekadres: De Blomboogerd 1, 4003 AN, Tiel
Postadres: Postbus 599
tel: (0344) 64 90 90
URL: www.waterschaprivierenland.nl

Legger:	Land van Altena				
Project:	-				
Onderdeel:	Situatiebladen				
Dijkpaaltraject:	LA	Blad:	135	van:	172
Getekend:	T-CDM	Status:	Vastgesteld		
Productiedatum:	2025	Topografie:	BGT		
Besluitnummer:	2025-276500	Schaal:	1:1000		
Bladcode:	LA135	Formaat:	A3		

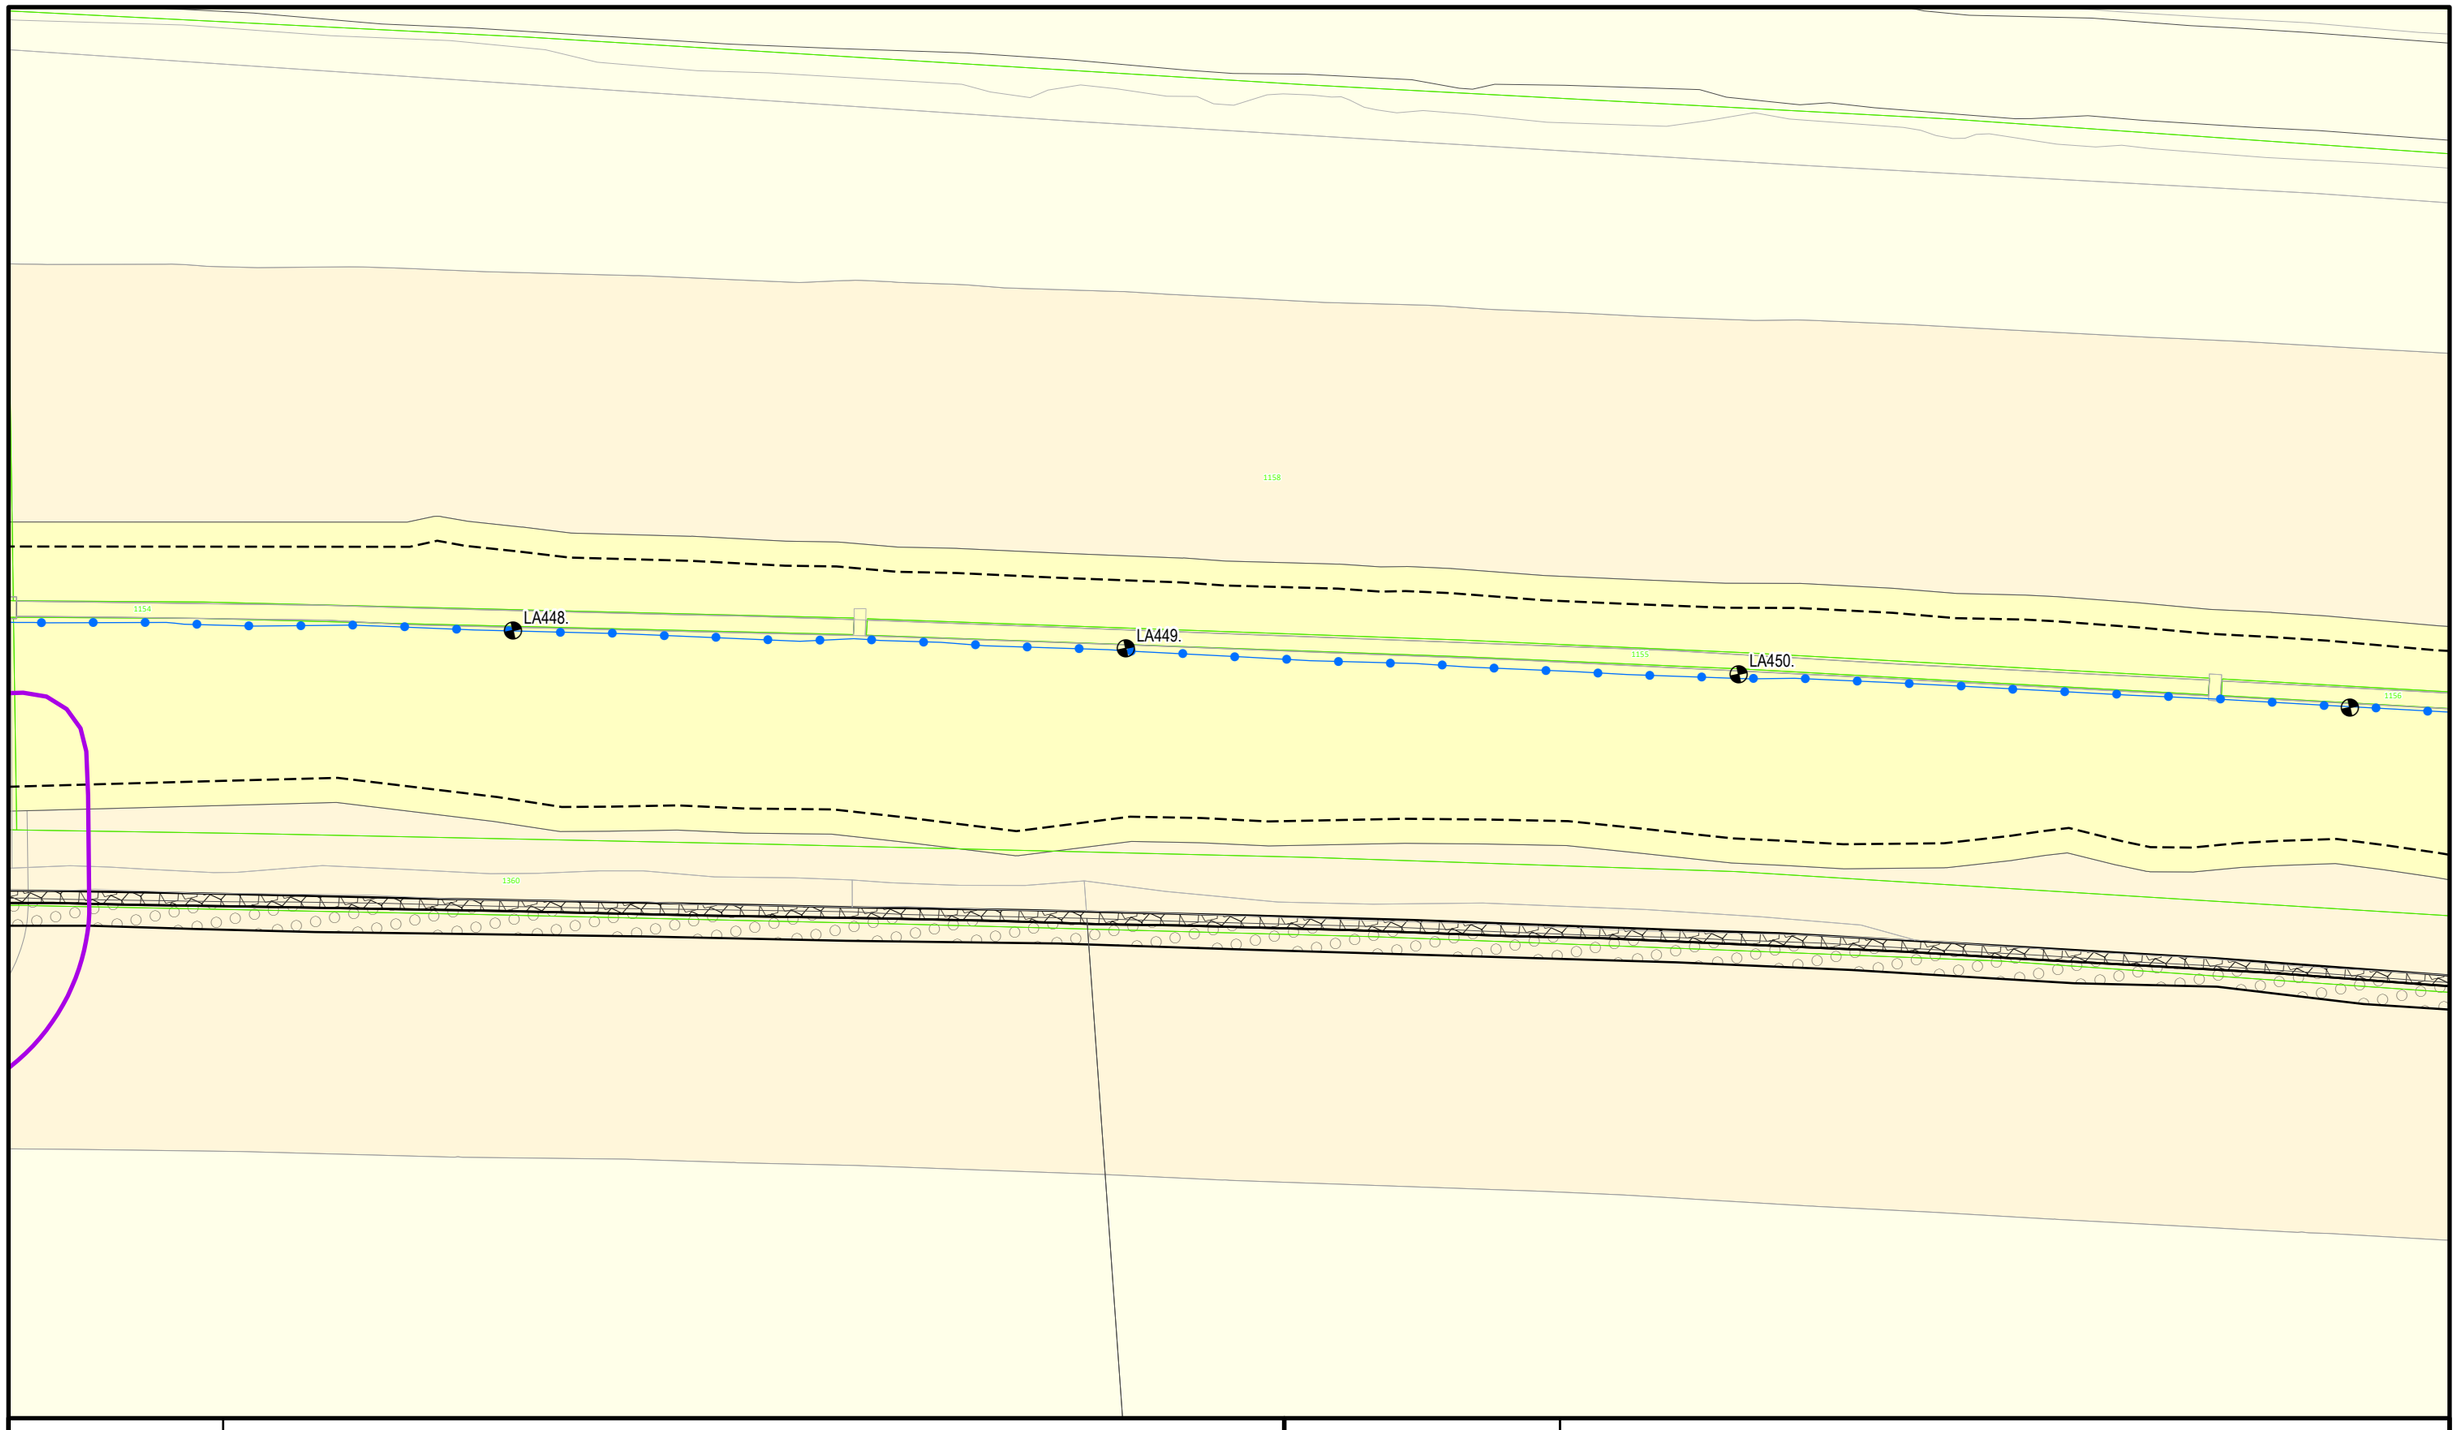

N

Legenda

- Dijkpaal
- Primaire waterkering
- Losgestort materiaal
- Steenzetting
- Wijziging Legger 2025
- Waterstaatswerk
- Beschermingszone
- Buitenbeschermingszone
- Kadastraal Perceel

DR011.+090M


Dwarsprofiel locatie

Waterschap Rivierenland

Bezoekadres: De Blomboogerd 1, 4003 AN, Tiel
Postadres: Postbus 599
tel: (0344) 64 90 90
URL: www.waterschaprivierenland.nl

Legger:	Land van Altena
Project:	-

Onderdeel:	Situatiebladen				
Dijkpaaltraject:	LA	Blad:	136	van:	172
Getekend:	T-CDM	Status:	Vastgesteld		
Productiedatum:	2025	Topografie:	BGT		
Besluitnummer:	2025-276500	Schaal:	1:1000		
Bladcode:	LA136	Formaat:	A3		

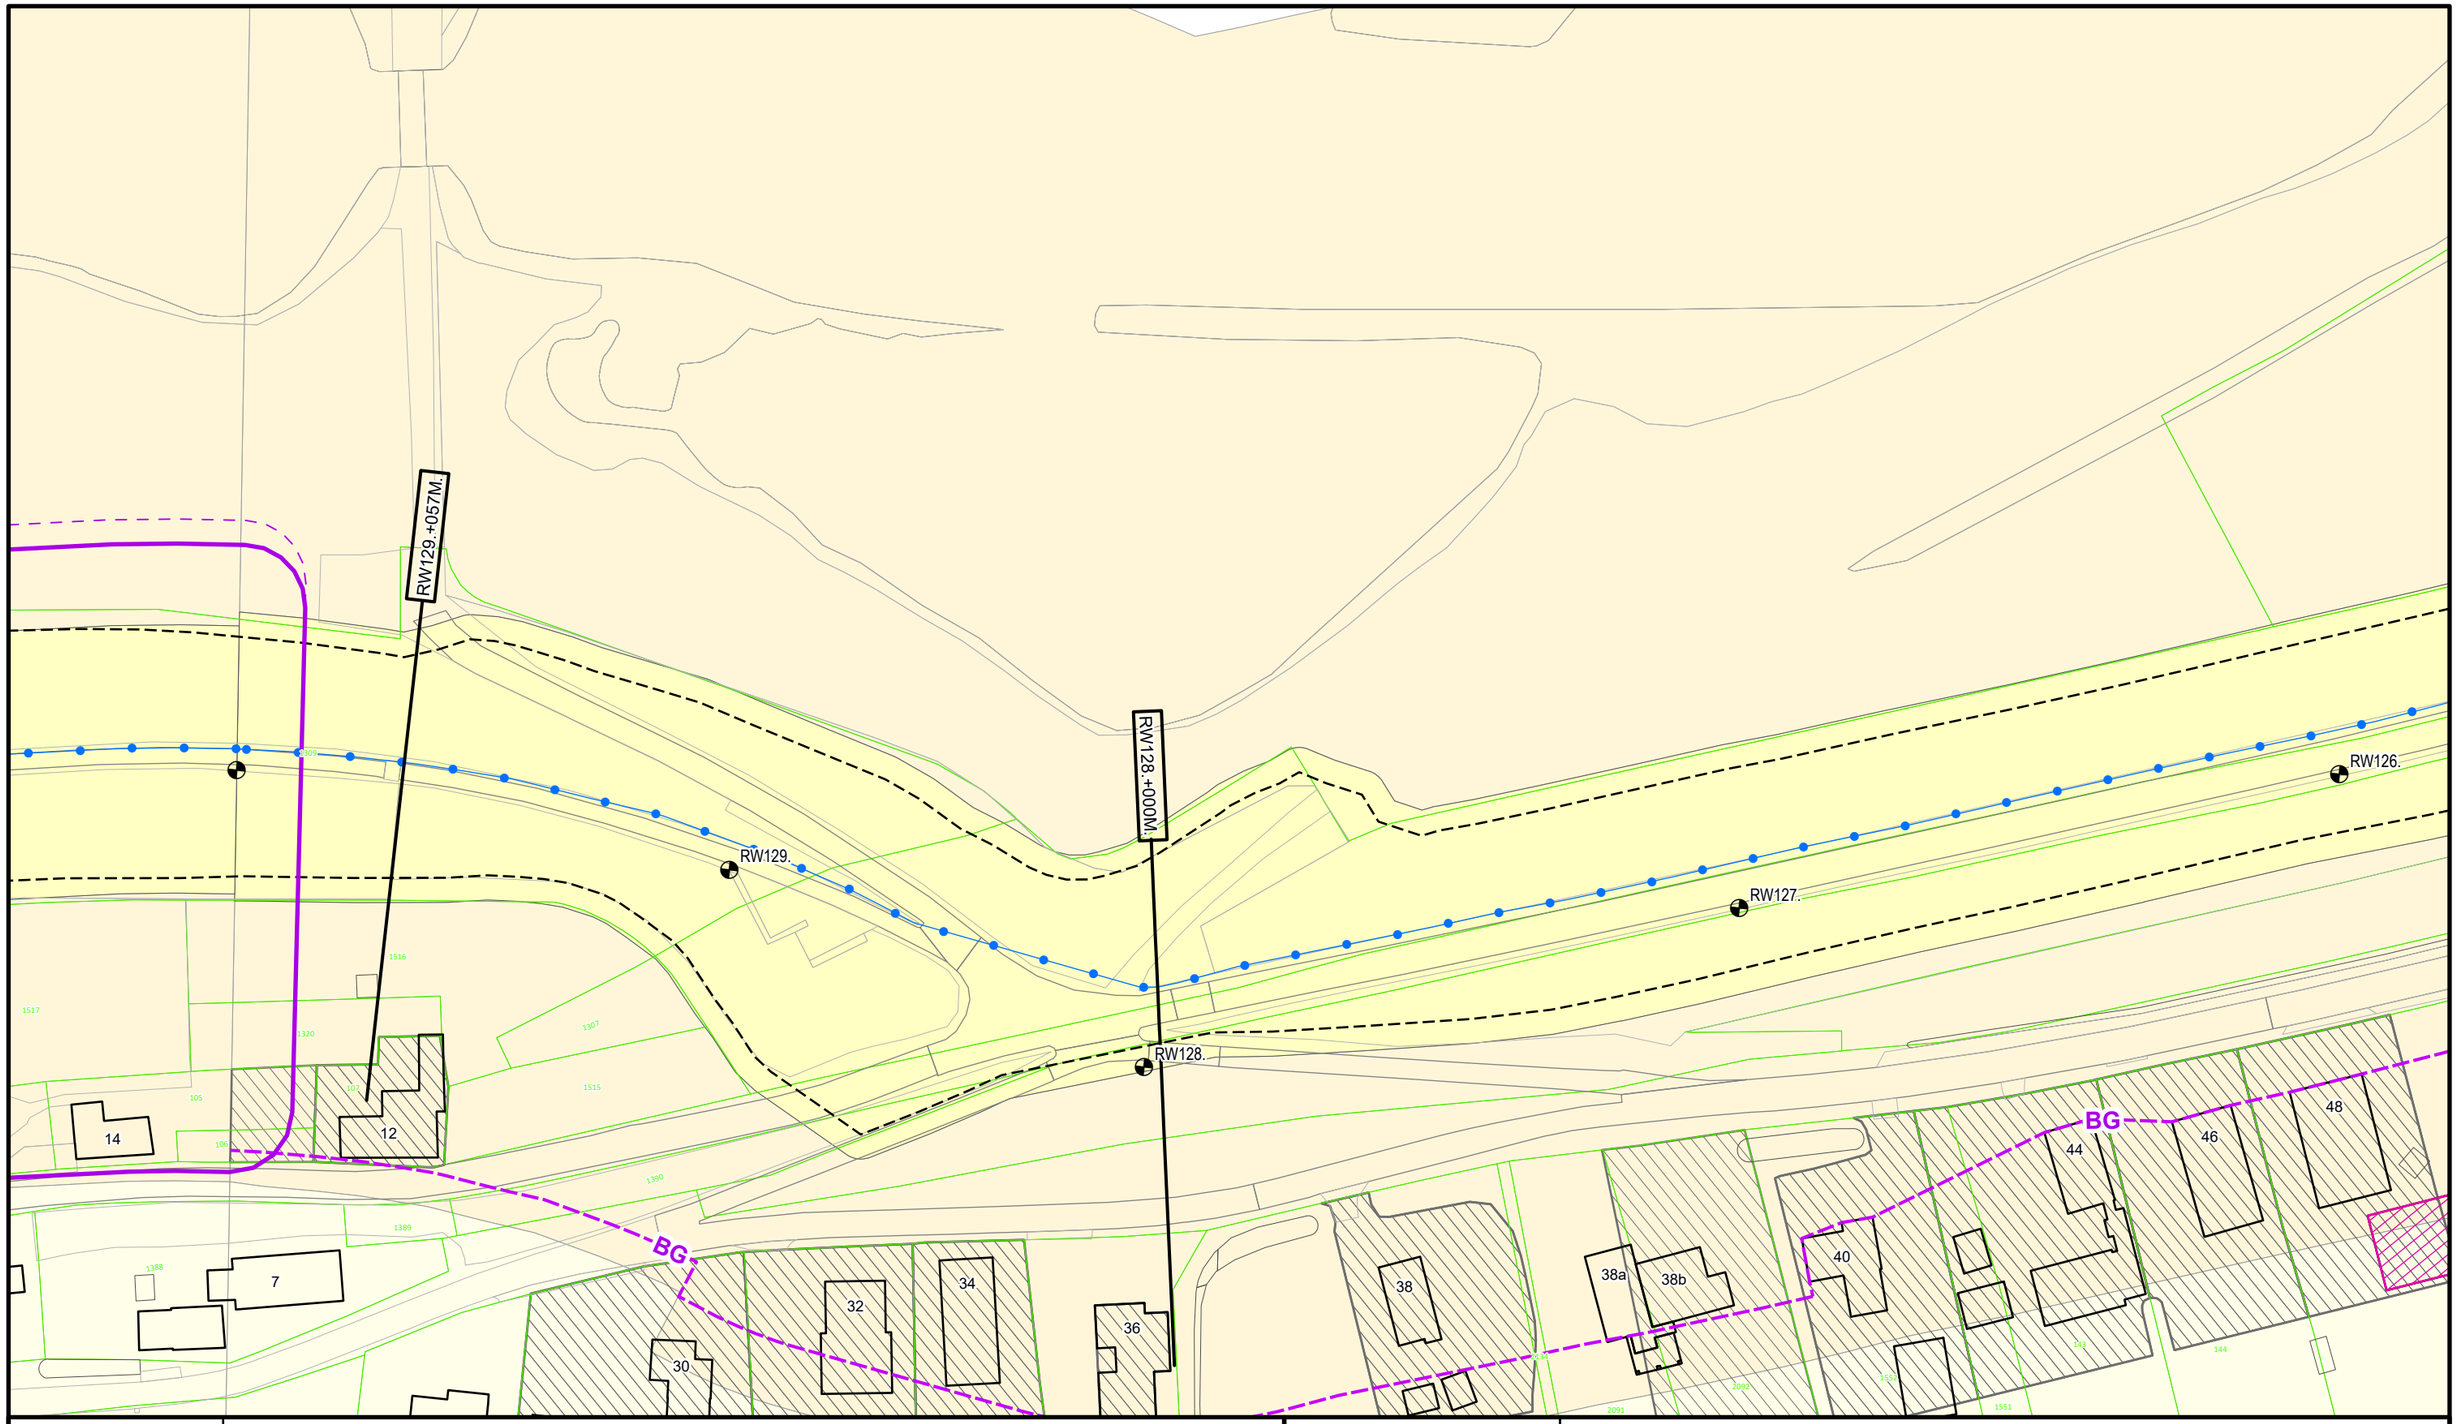

N

Legenda

- Dijkpaal
- Primaire waterkering
- Bouwgrens
- Leggervlak
- Grote Bijgebouwen
- Wijziging Legger 2025
- Verwijderd Legger 2025
- Waterstaatswerk
- Beschermingszone
- Buitenbeschermingszone
- Kadastraal Perceel

DR011+090M
Dwarsprofiel locatie

Waterschap Rivierenland

Bezoekadres: De Blomboogerd 1, 4003 AN, Tiel
Postadres: Postbus 599
tel: (0344) 64 90 90
URL: www.waterschaprivierenland.nl

Legger:	Rossum - Wilhelminasluis
Project:	-

Onderdeel:	Situatiebladen				
Dijkpaaltraject:	RW	Blad:	039	van:	085
Getekend:	T-CDM	Status:	Vastgesteld		
Productiedatum:	2025	Topografie:	BGT		
Besluitnummer:	2025-276500	Schaal:	1:1000		
Bladcode:	RW039	Formaat:	A3		

RW132.+026M.

RW134.

RW133.

RW132.

RW131.

BG

N

Legenda

- Dijkpaal
- Primaire waterkering
- Teenlijn Legger
- Bouwgrens
- Leggervlak
- Wijziging Legger 2025
- Verwijderd Legger 2025
- Waterstaatswerk
- Beschermingszone
- Buitenbeschermingszone
- Kadastraal Perceel

DR01M+090M

Dwarsprofiel locatie

Waterschap Rivierenland

Bezoekadres: De Blomboogerd 1, 4003 AN, Tiel
tel: (0344) 64 90 90
URL: www.waterschaprivierenland.nl

Postadres: Postbus 599

Legger:	Rossum - Wilhelminasluis				
Project:	-				
Onderdeel:	Situatiebladen				
Dijkpaaltraject:	RW	Blad:	040	van:	085
Getekend:	T-CDM	Status:	Vastgesteld		
Productiedatum:	2025	Topografie:	BGT		
Besluitnummer:	2025-276500	Schaal:	1:1000		
Bladcode:	RW040	Formaat:	A3		

RW138.+020M.

RW135.+052M.

RW138.

RW137.

RW136.

RW135.

1295

2160

2159

N

Legenda

- Dijkpaal
- Primaire waterkering
- Teenlijn Legger
- Keringverbeteringsconstructie
- Losgestort materiaal
- Wijziging Legger 2025
- Verwijderd Legger 2025
- Waterstaatswerk
- Beschermingszone
- Buitenbeschermingszone
- Kadastraal Perceel

DR011.+090M


Dwarsprofiel locatie

Waterschap Rivierenland

Bezoekadres: De Blomboogerd 1, 4003 AN, Tiel
Postadres: Postbus 599
tel: (0344) 64 90 90
URL: www.waterschaprivierenland.nl

Legger:	Rossum - Wilhelminasluis
Project:	-

Onderdeel:	Situatiebladen				
Dijkpaaltraject:	RW	Blad:	041	van:	085
Getekend:	T-CDM	Status:	Vastgesteld		
Productiedatum:	2025	Topografie:	BGT		
Besluitnummer:	2025-276500	Schaal:	1:1000		
Bladcode:	RW041	Formaat:	A3		

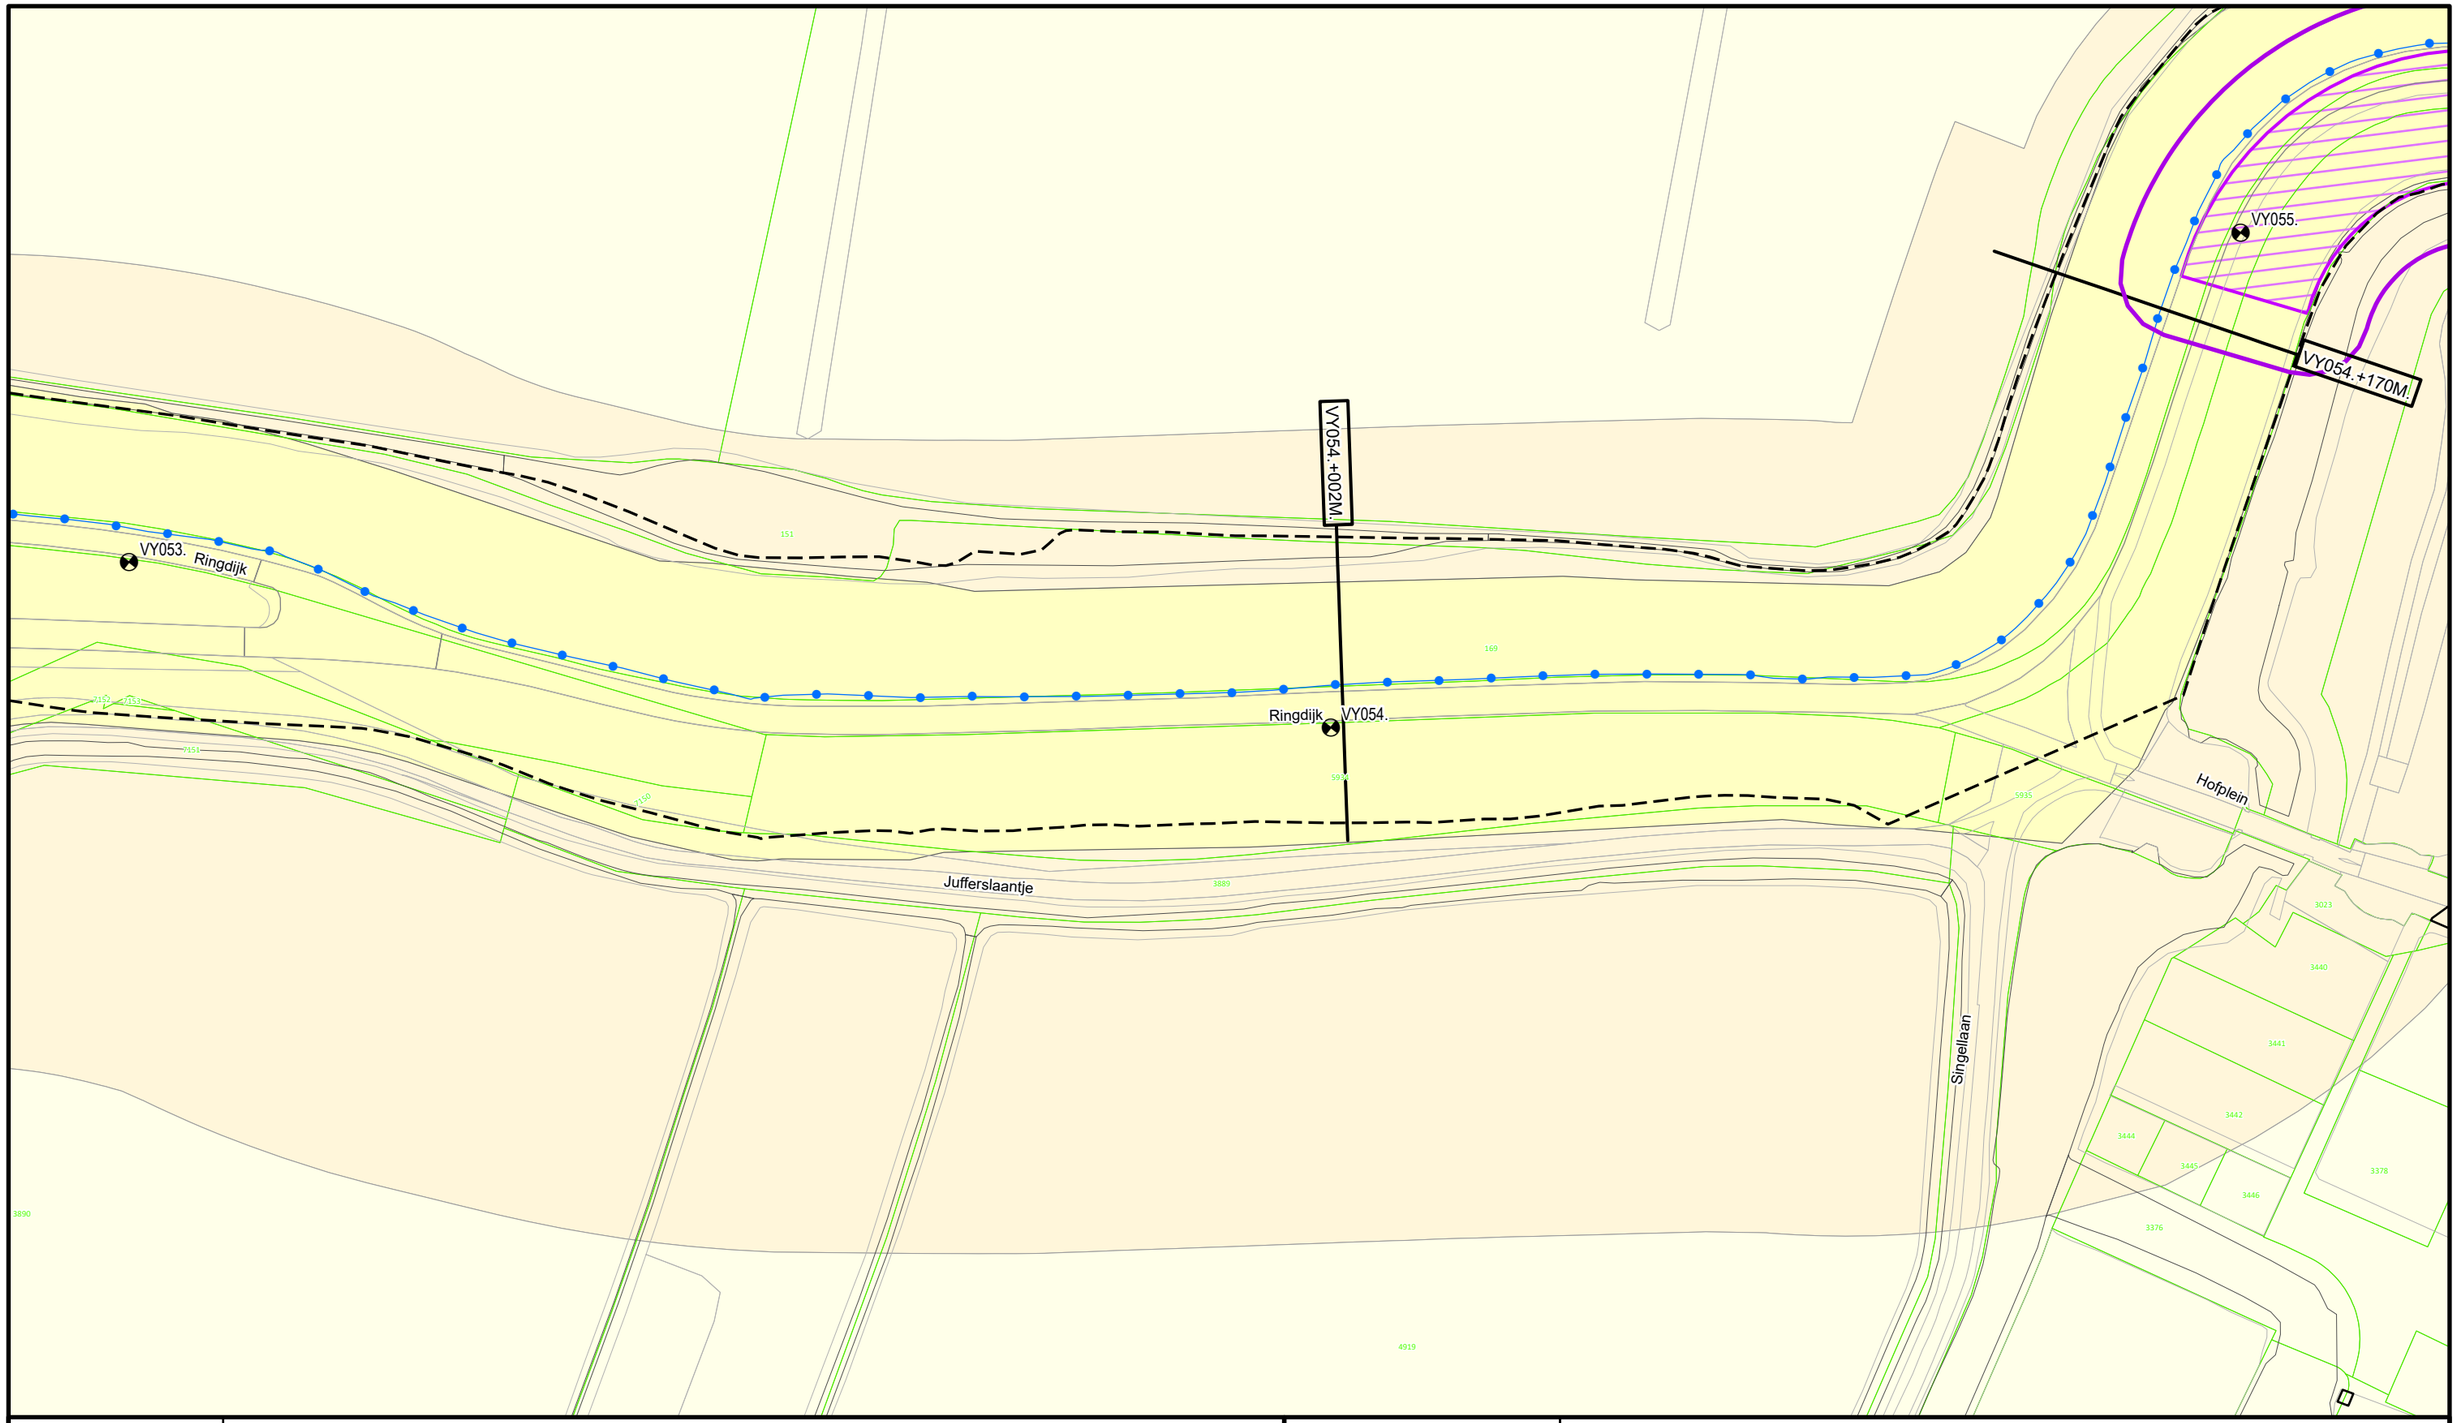

Legenda

- Dijkpaal
- Primaire waterkering
- Teenlijn Beheerregister
- Ankerveld
- Wijziging Legger 2025
- Waterstaatswerk
- Beschermingszone
- Buitenbeschermingszone
- Kadastraal Perceel


DR011+090M
Dwarsprofiel locatie

Waterschap Rivierenland

Bezoekadres: De Blomboogerd 1, 4003 AN, Tiel
Postadres: Postbus 599
tel: (0344) 64 90 90
URL: www.waterschaprivierenland.nl

Legger: Vijfheerenlanden
Project: -

Onderdeel:	Situatiebladen				
Dijkpaaltraject:	VY		Blad:	033	van: 058
Getekend:	T-CDM		Status:	Vastgesteld	
Productiedatum:	2025		Topografie:	BGT	
Besluitnummer:	2025-276500		Schaal:	1:1000	
Bladcode:	VY033		Formaat:	A3	

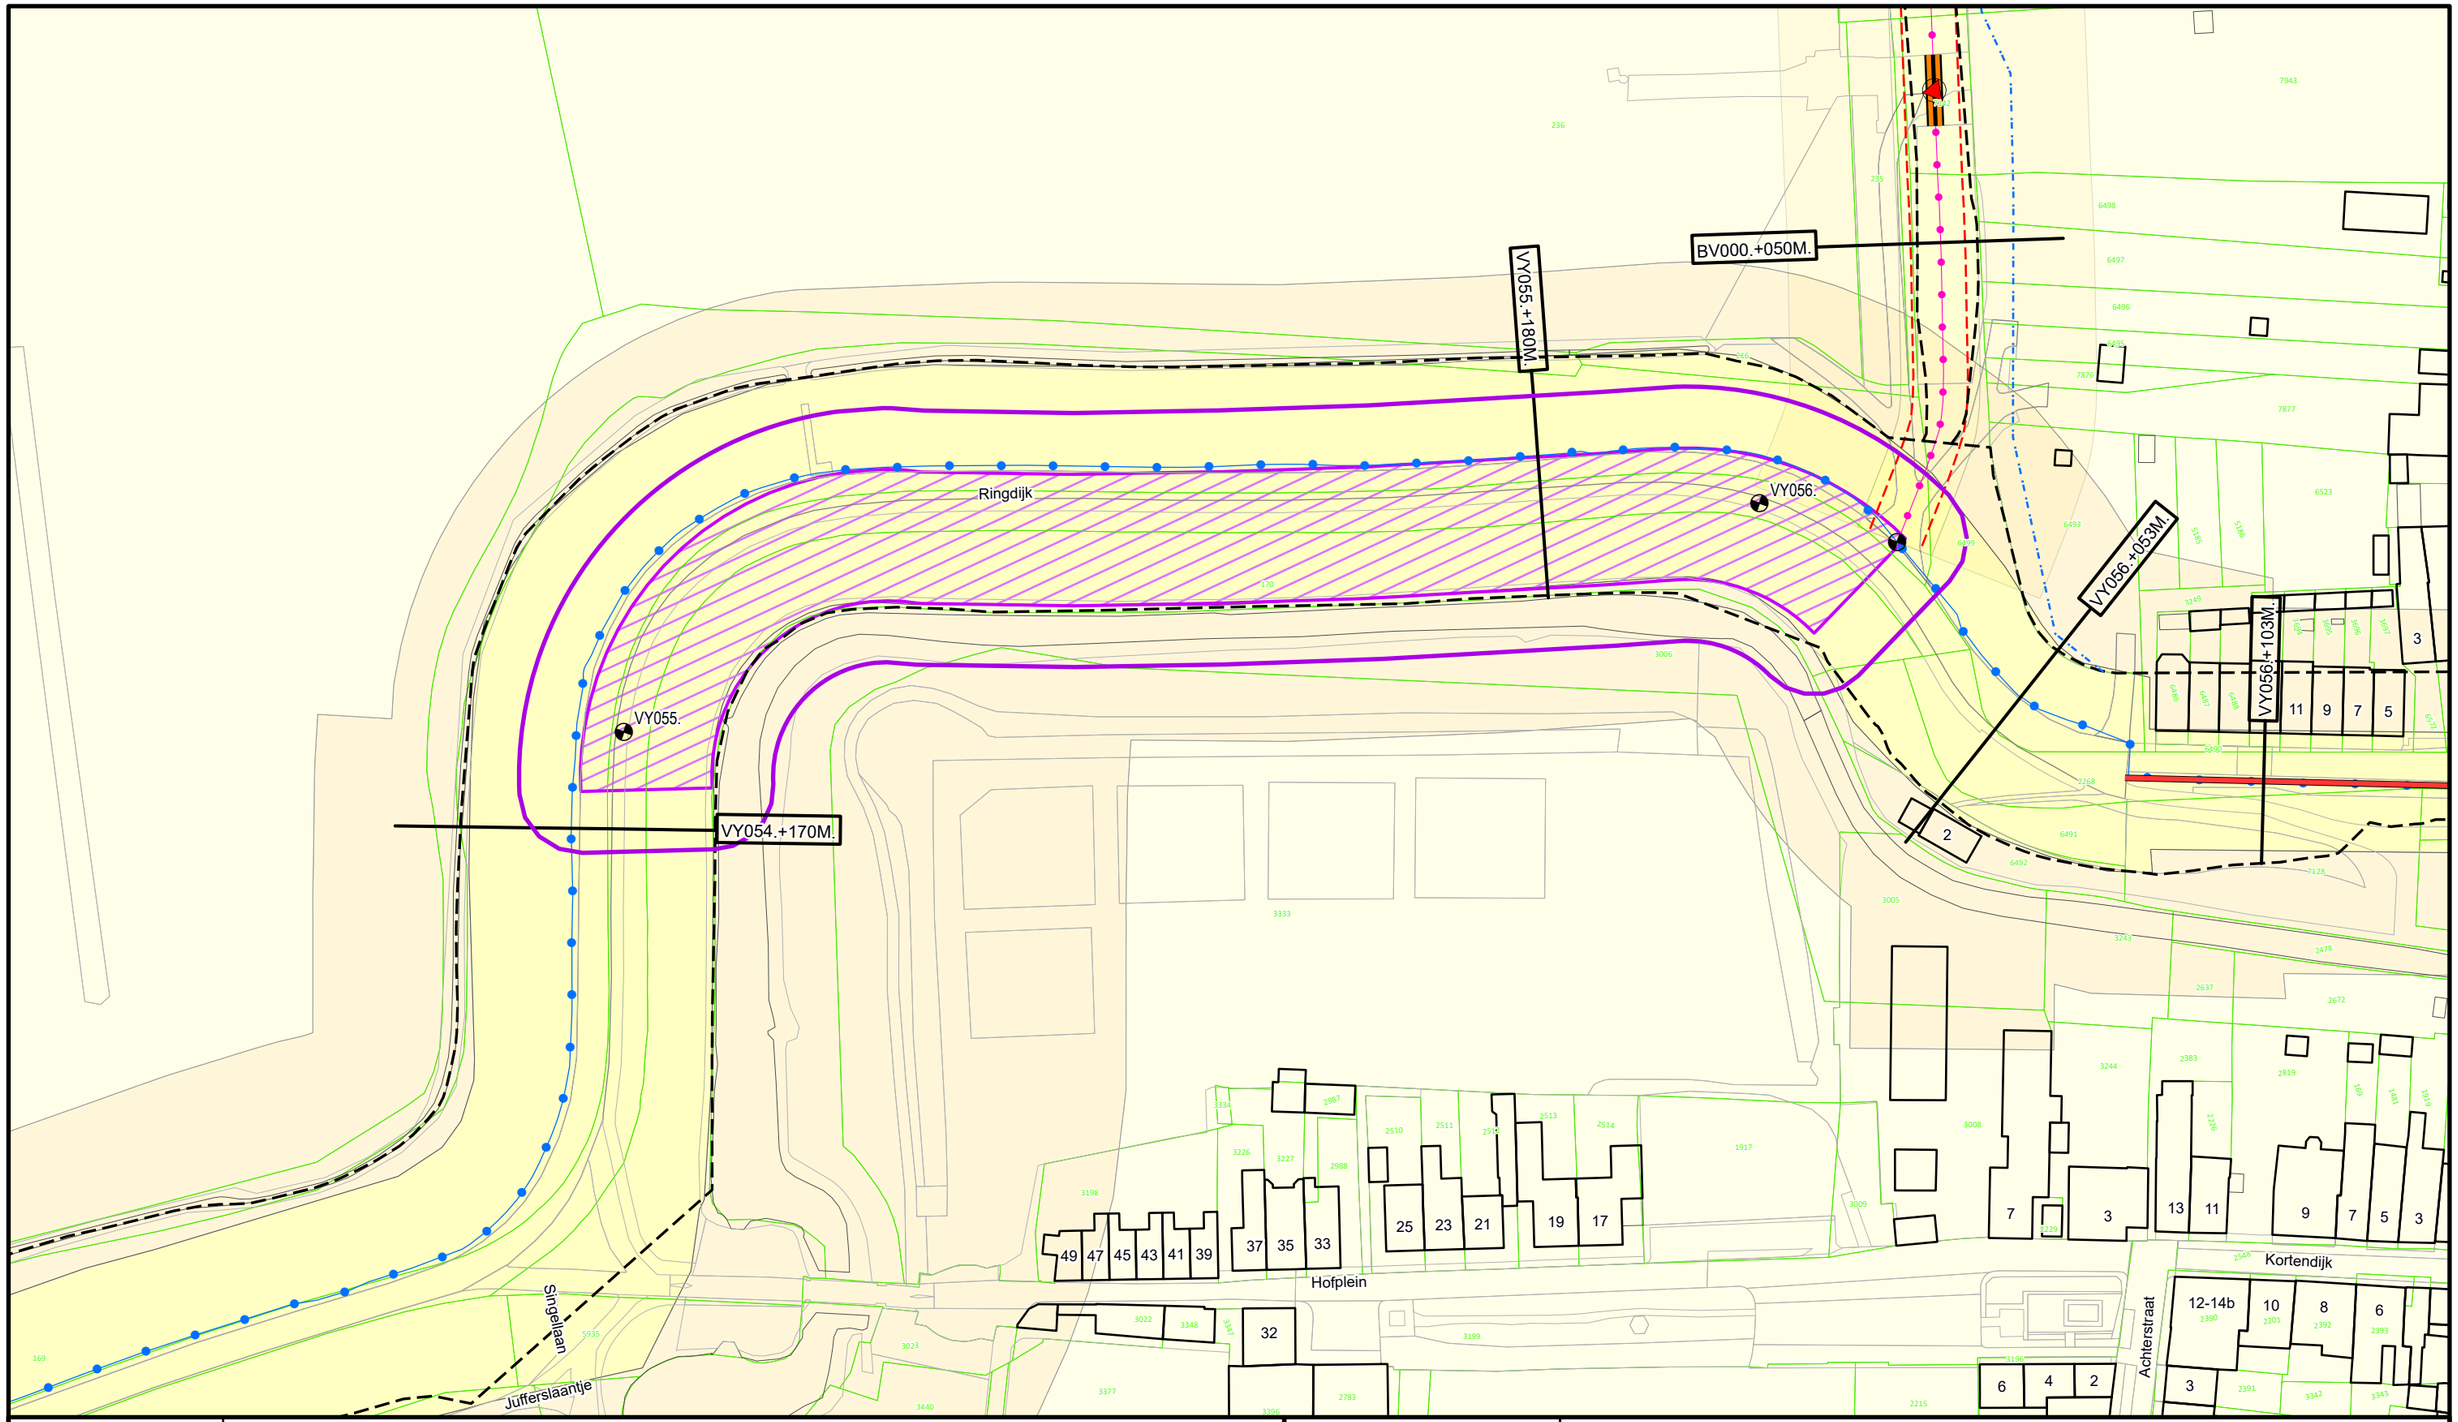

Legenda

- Dijkpaal
- Primaire waterkering
- Overige waterkering
- Teenlijn Legger
- Teenlijn Beheerregister
- Afsluitmiddel
- Wandconstructie
- Coupure
- Drainagebuis
- Ankerveld
- Wijziging Legger 2025
- Waterstaatswerk
- Waterstaatswerk
- Beschermingszone
- Beschermingszone
- Buitenbeschermingszone
- Kadastraal Perceel


DR011.+090M
Dwarsprofiel locatie

Waterschap Rivierenland

Bezoekadres: De Blomboogerd 1, 4003 AN, Tiel
Postadres: Postbus 599
tel: (0344) 64 90 90
URL: www.waterschaprivierenland.nl

Legger:	Vijfheerenlanden
Project:	-

Onderdeel:	Situatiebladen				
Dijkpaaltraject:	VY	Blad:	034	van:	058
Getekend:	T-CDM	Status:	Vastgesteld		
Productiedatum:	2025	Topografie:	BGT		
Besluitnummer:	2025-276500	Schaal:	1:1000		
Bladcode:	VY034	Formaat:	A3		

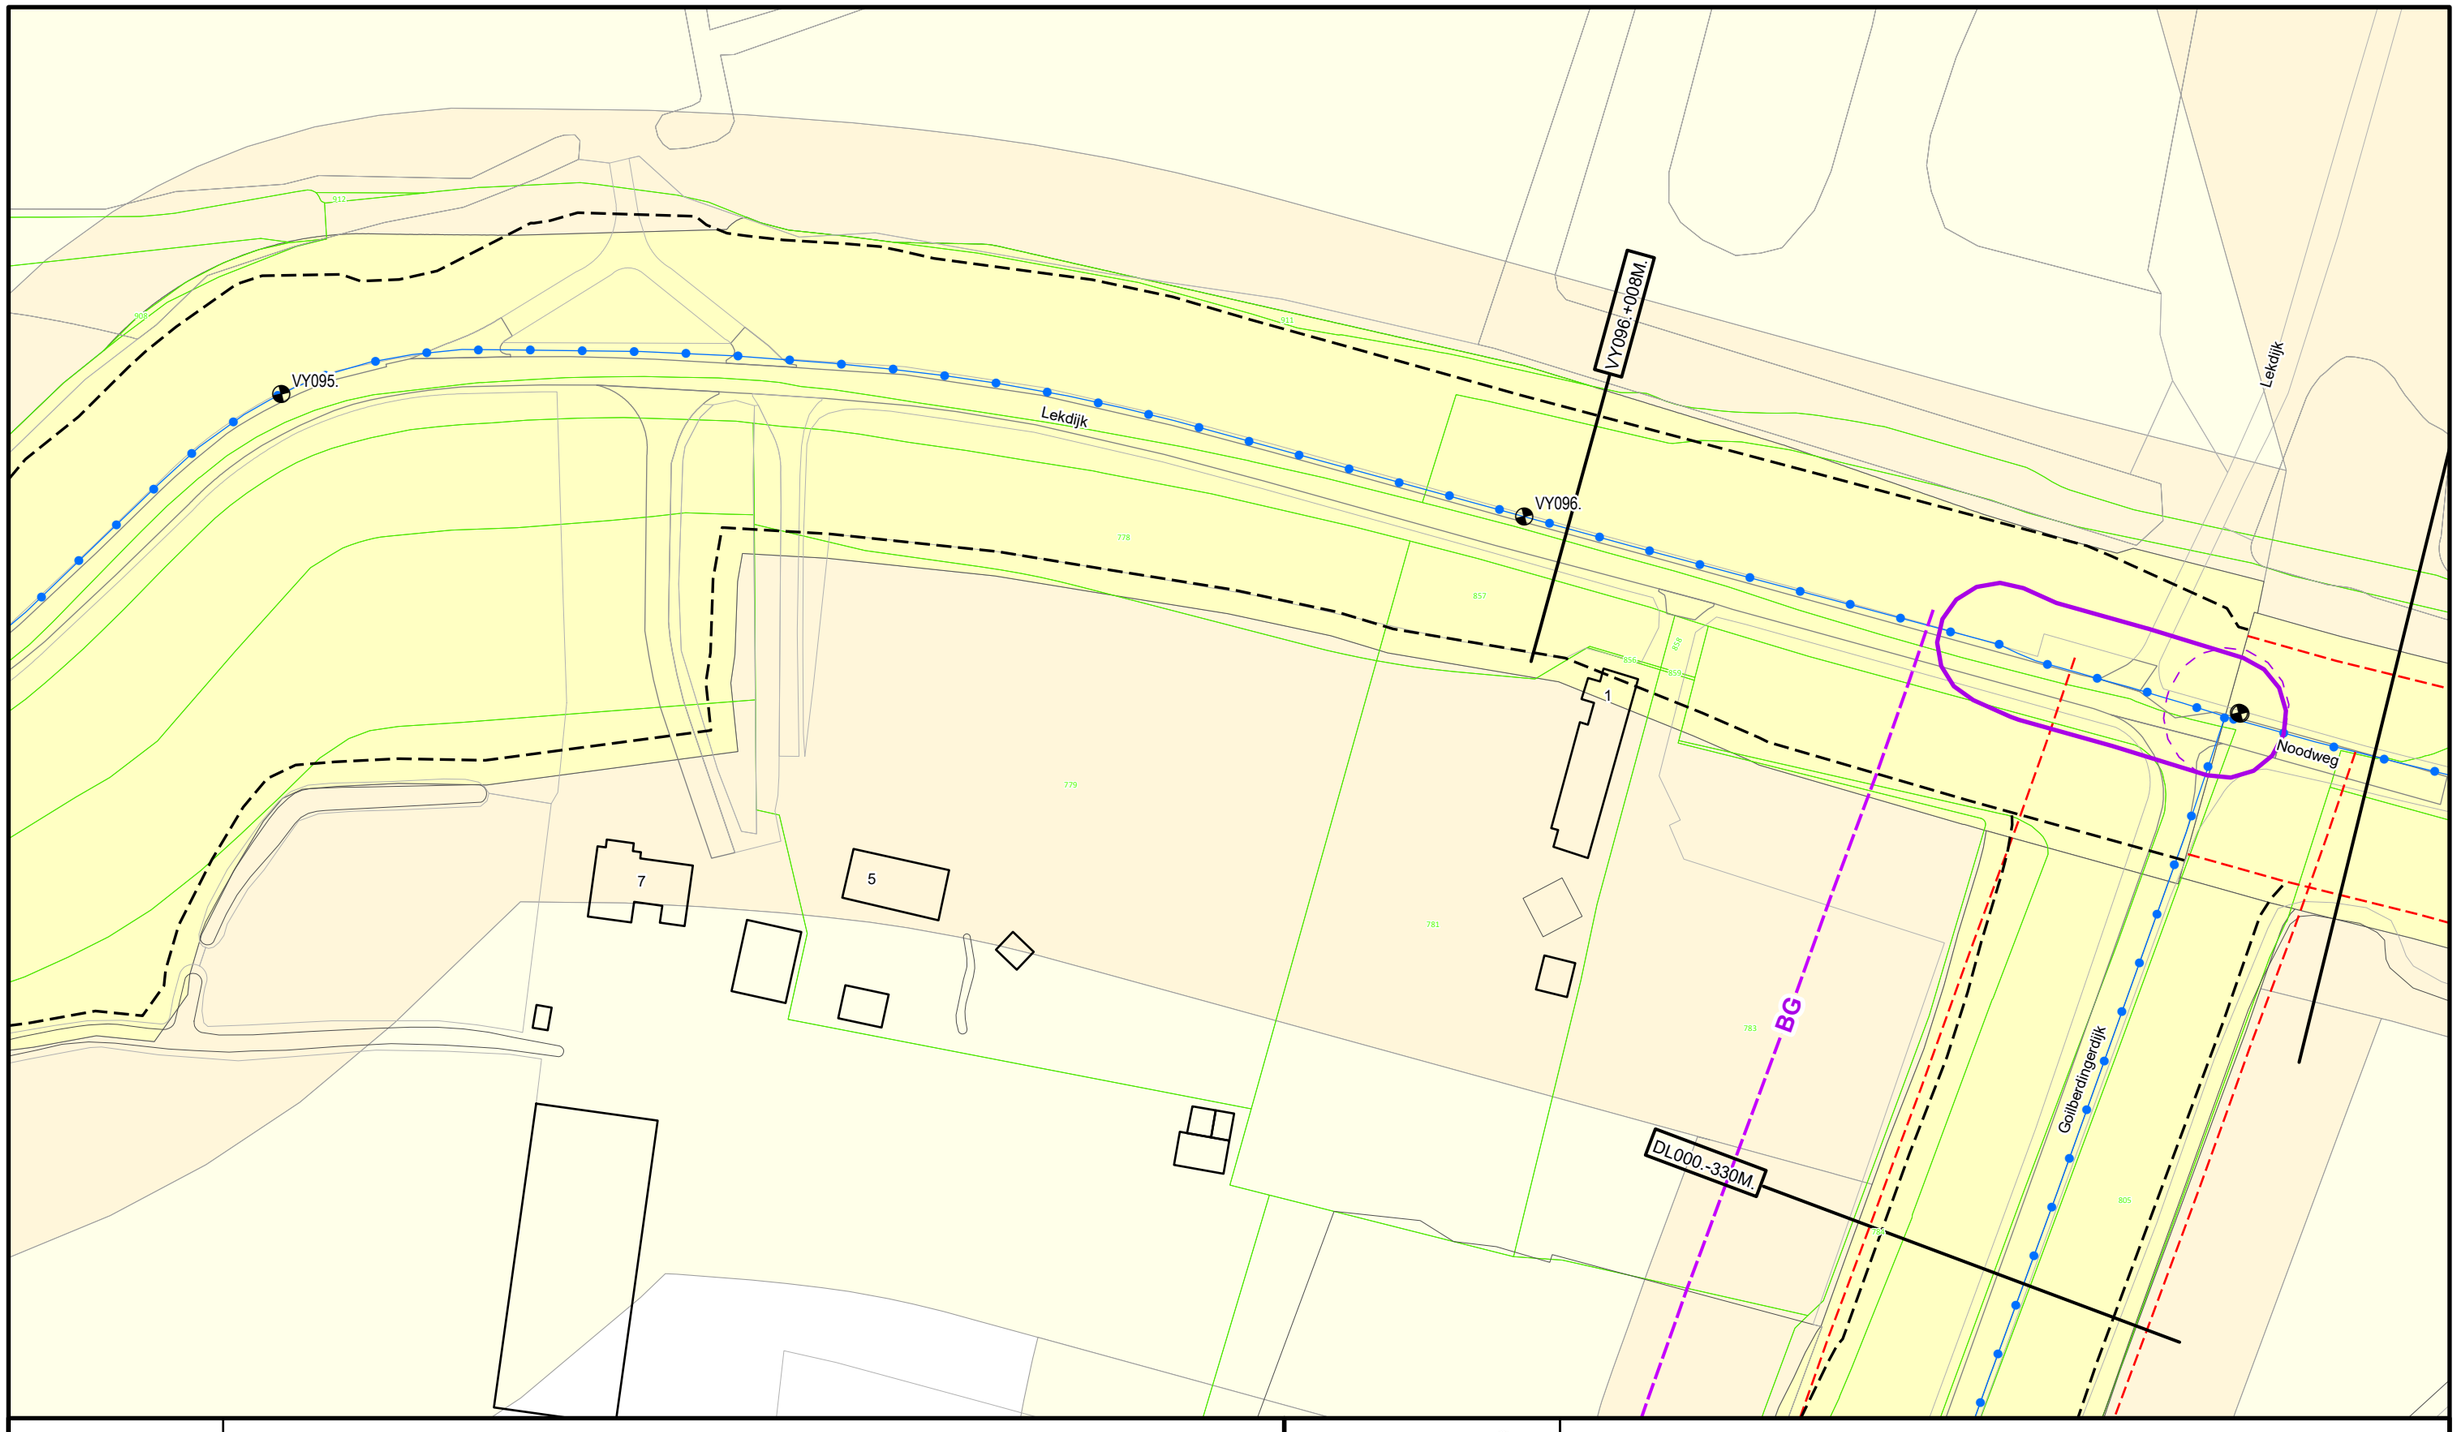

N

Legenda

- Dijkpaal
- Primaire waterkering
- Teenlijn Legger
- Teenlijn Beheerregister
- Bouwgrens
- Wijziging Legger 2025
- Verwijderd Legger 2025
- Waterstaatswerk
- Beschermingszone
- Buitenbeschermingszone
- Kadastraal Perceel

DR011.+090M

Dwarsprofiel locatie

Waterschap Rivierenland

Bezoekadres: De Blomboogerd 1, 4003 AN, Tiel
Postadres: Postbus 599
tel: (0344) 64 90 90
URL: www.waterschaprivierenland.nl

Legger:	Vijfheerenlanden				
Project:	-				
Onderdeel:	Situatiebladen				
Dijkpaaltraject:	VY	Blad:	058	van:	058
Getekend:	T-CDM	Status:	Vastgesteld		
Productiedatum:	2025	Topografie:	BGT		
Besluitnummer:	2025-276500	Schaal:	1:1000		
Bladcode:	VY058	Formaat:	A3		

Regionale keringen

AC017.+000M.

AC241.+000M.

AC019.+000M.

AC239.+000M.

AC017.

AC018.

AC019.

AC020.

7a

7b

AC242.

AC241.

Achterkade

AC240.

AC239.

N

Legenda

- Dijkpaal
- Regionale waterkering
- Teenlijn Legger
- Afsluitmiddel
- Gemaal
- Duiker
- Leggervlak
- Wijziging Legger 2025
- Waterstaatswerk
- Beschermingszone
- Kadastraal Perceel

DR011.+090M


Dwarsprofiel locatie

Waterschap Rivierenland

Bezoekadres: De Blomboogerd 1, 4003 AN, Tiel
Postadres: Postbus 599
tel: (0344) 64 90 90
URL: www.waterschaprivierenland.nl

Legger: Achterwaterschap
Project: -

Onderdeel:	Situatiebladen				
Dijkpaaltraject:	AC	Blad:	006	van:	038
Getekend:	T-CDM	Status:	Vastgesteld		
Productiedatum:	2025	Topografie:	BGT		
Besluitnummer:	2025-276500	Schaal:	1:1000		
Bladcode:	AC006	Formaat:	A3		

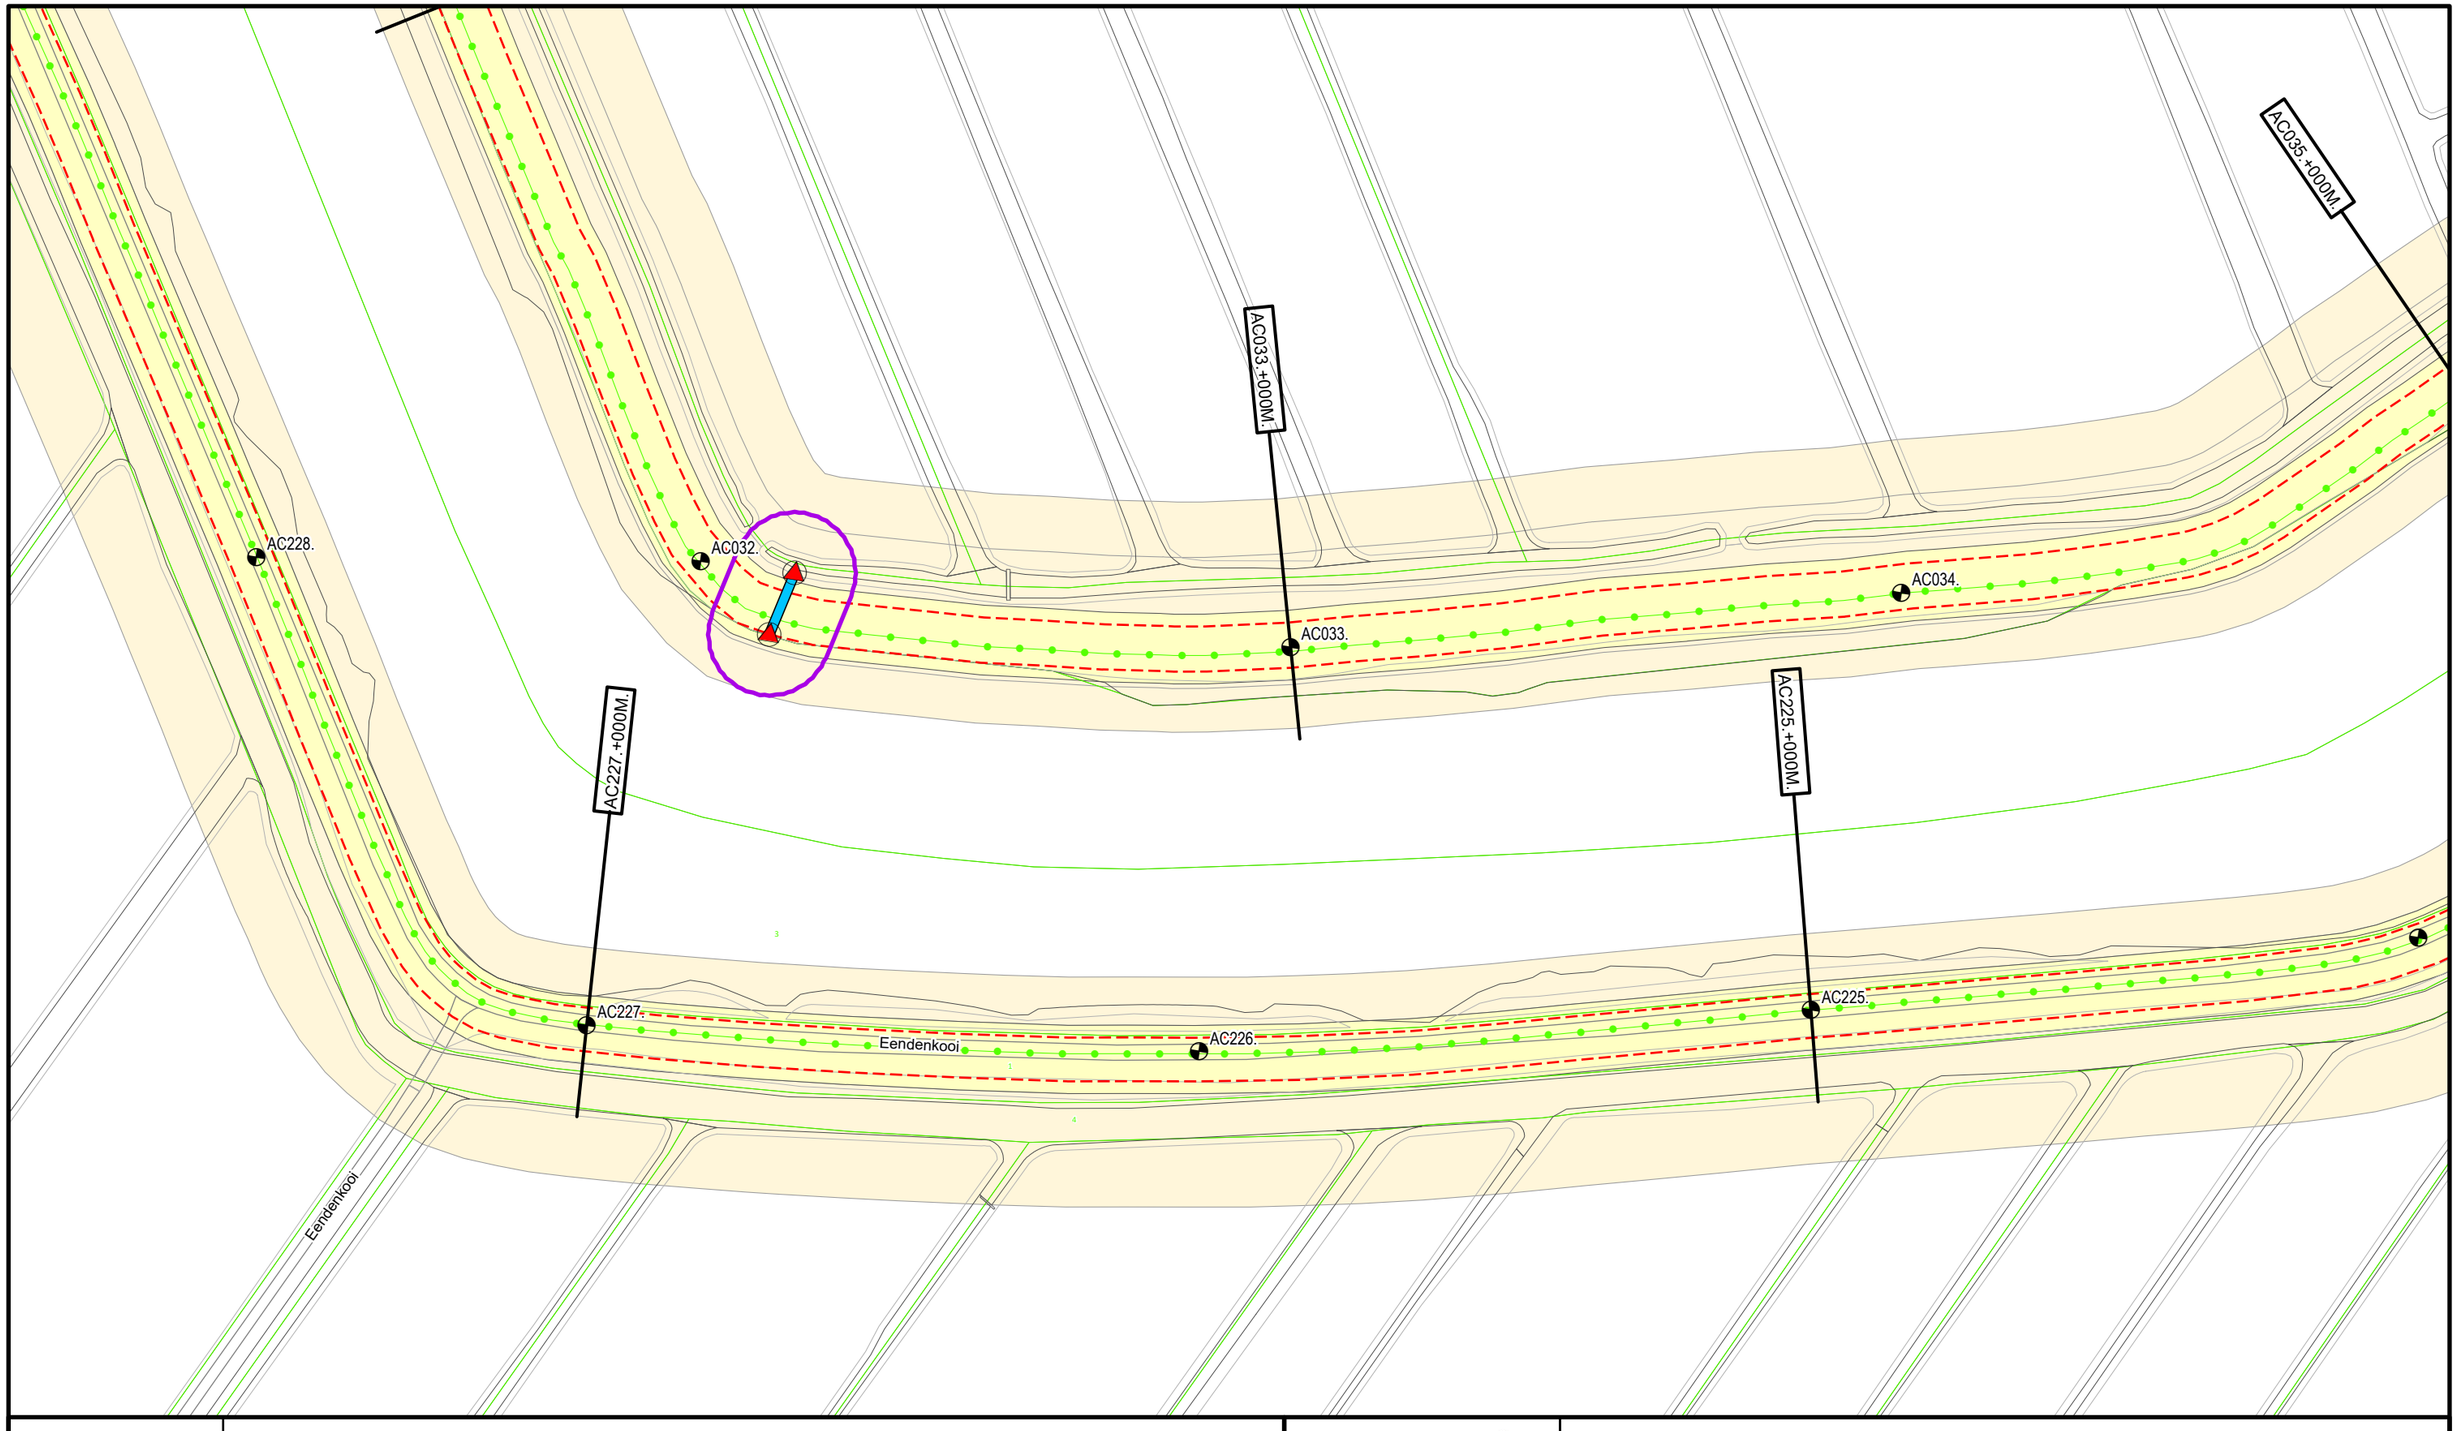

N

Legenda

- Dijkpaal
- Regionale waterkering
- Teenlijn Legger
- Afsluitmiddel
- Duiker
- Wijziging Legger 2025
- Waterstaatswerk
- Beschermingszone
- Kadastraal Perceel

DR011.+090M

Dwarsprofiel locatie

Waterschap Rivierenland

Bezoekadres: De Blomboogerd 1, 4003 AN, Tiel
tel: (0344) 64 90 90
URL: www.waterschaprivierenland.nl

Postadres: Postbus 599

Legger:	Achterwaterschap
Project:	-

Onderdeel:	Situatiebladen				
Dijkpaaltraject:	AC	Blad:	010	van:	038
Getekend:	T-CDM	Status:	Vastgesteld		
Productiedatum:	2025	Topografie:	BGT		
Besluitnummer:	2025-276500	Schaal:	1:1000		
Bladcode:	AC010	Formaat:	A3		

AC038.
AC039.
AC039.+000M.
AC040.
AC041.
AC041.+000M.
AC219.+000M.
AC217.+000M.
AC220.
Eendenkooi
AC219.
AC218.

N

Legenda


- Dijkpaal
- Regionale waterkering
- Teenlijn Legger
- Afsluitmiddel
- Duiker
- Wijziging Legger 2025
- Waterstaatswerk
- Beschermingszone
- Kadastraal Perceel

DR011.+090M
Dwarsprofiel locatie

Waterschap Rivierenland

Bezoekadres: De Blomboogerd 1, 4003 AN, Tiel
Postadres: Postbus 599
tel: (0344) 64 90 90
URL: www.waterschaprivierenland.nl

Legger:	Achterwaterschap				
Project:	-				
Onderdeel:	Situatiebladen				
Dijkpaaltraject:	AC	Blad:	012	van:	038
Getekend:	T-CDM	Status:	Vastgesteld		
Productiedatum:	2025	Topografie:	BGT		
Besluitnummer:	2025-276500	Schaal:	1:1000		
Bladcode:	AC012	Formaat:	A3		

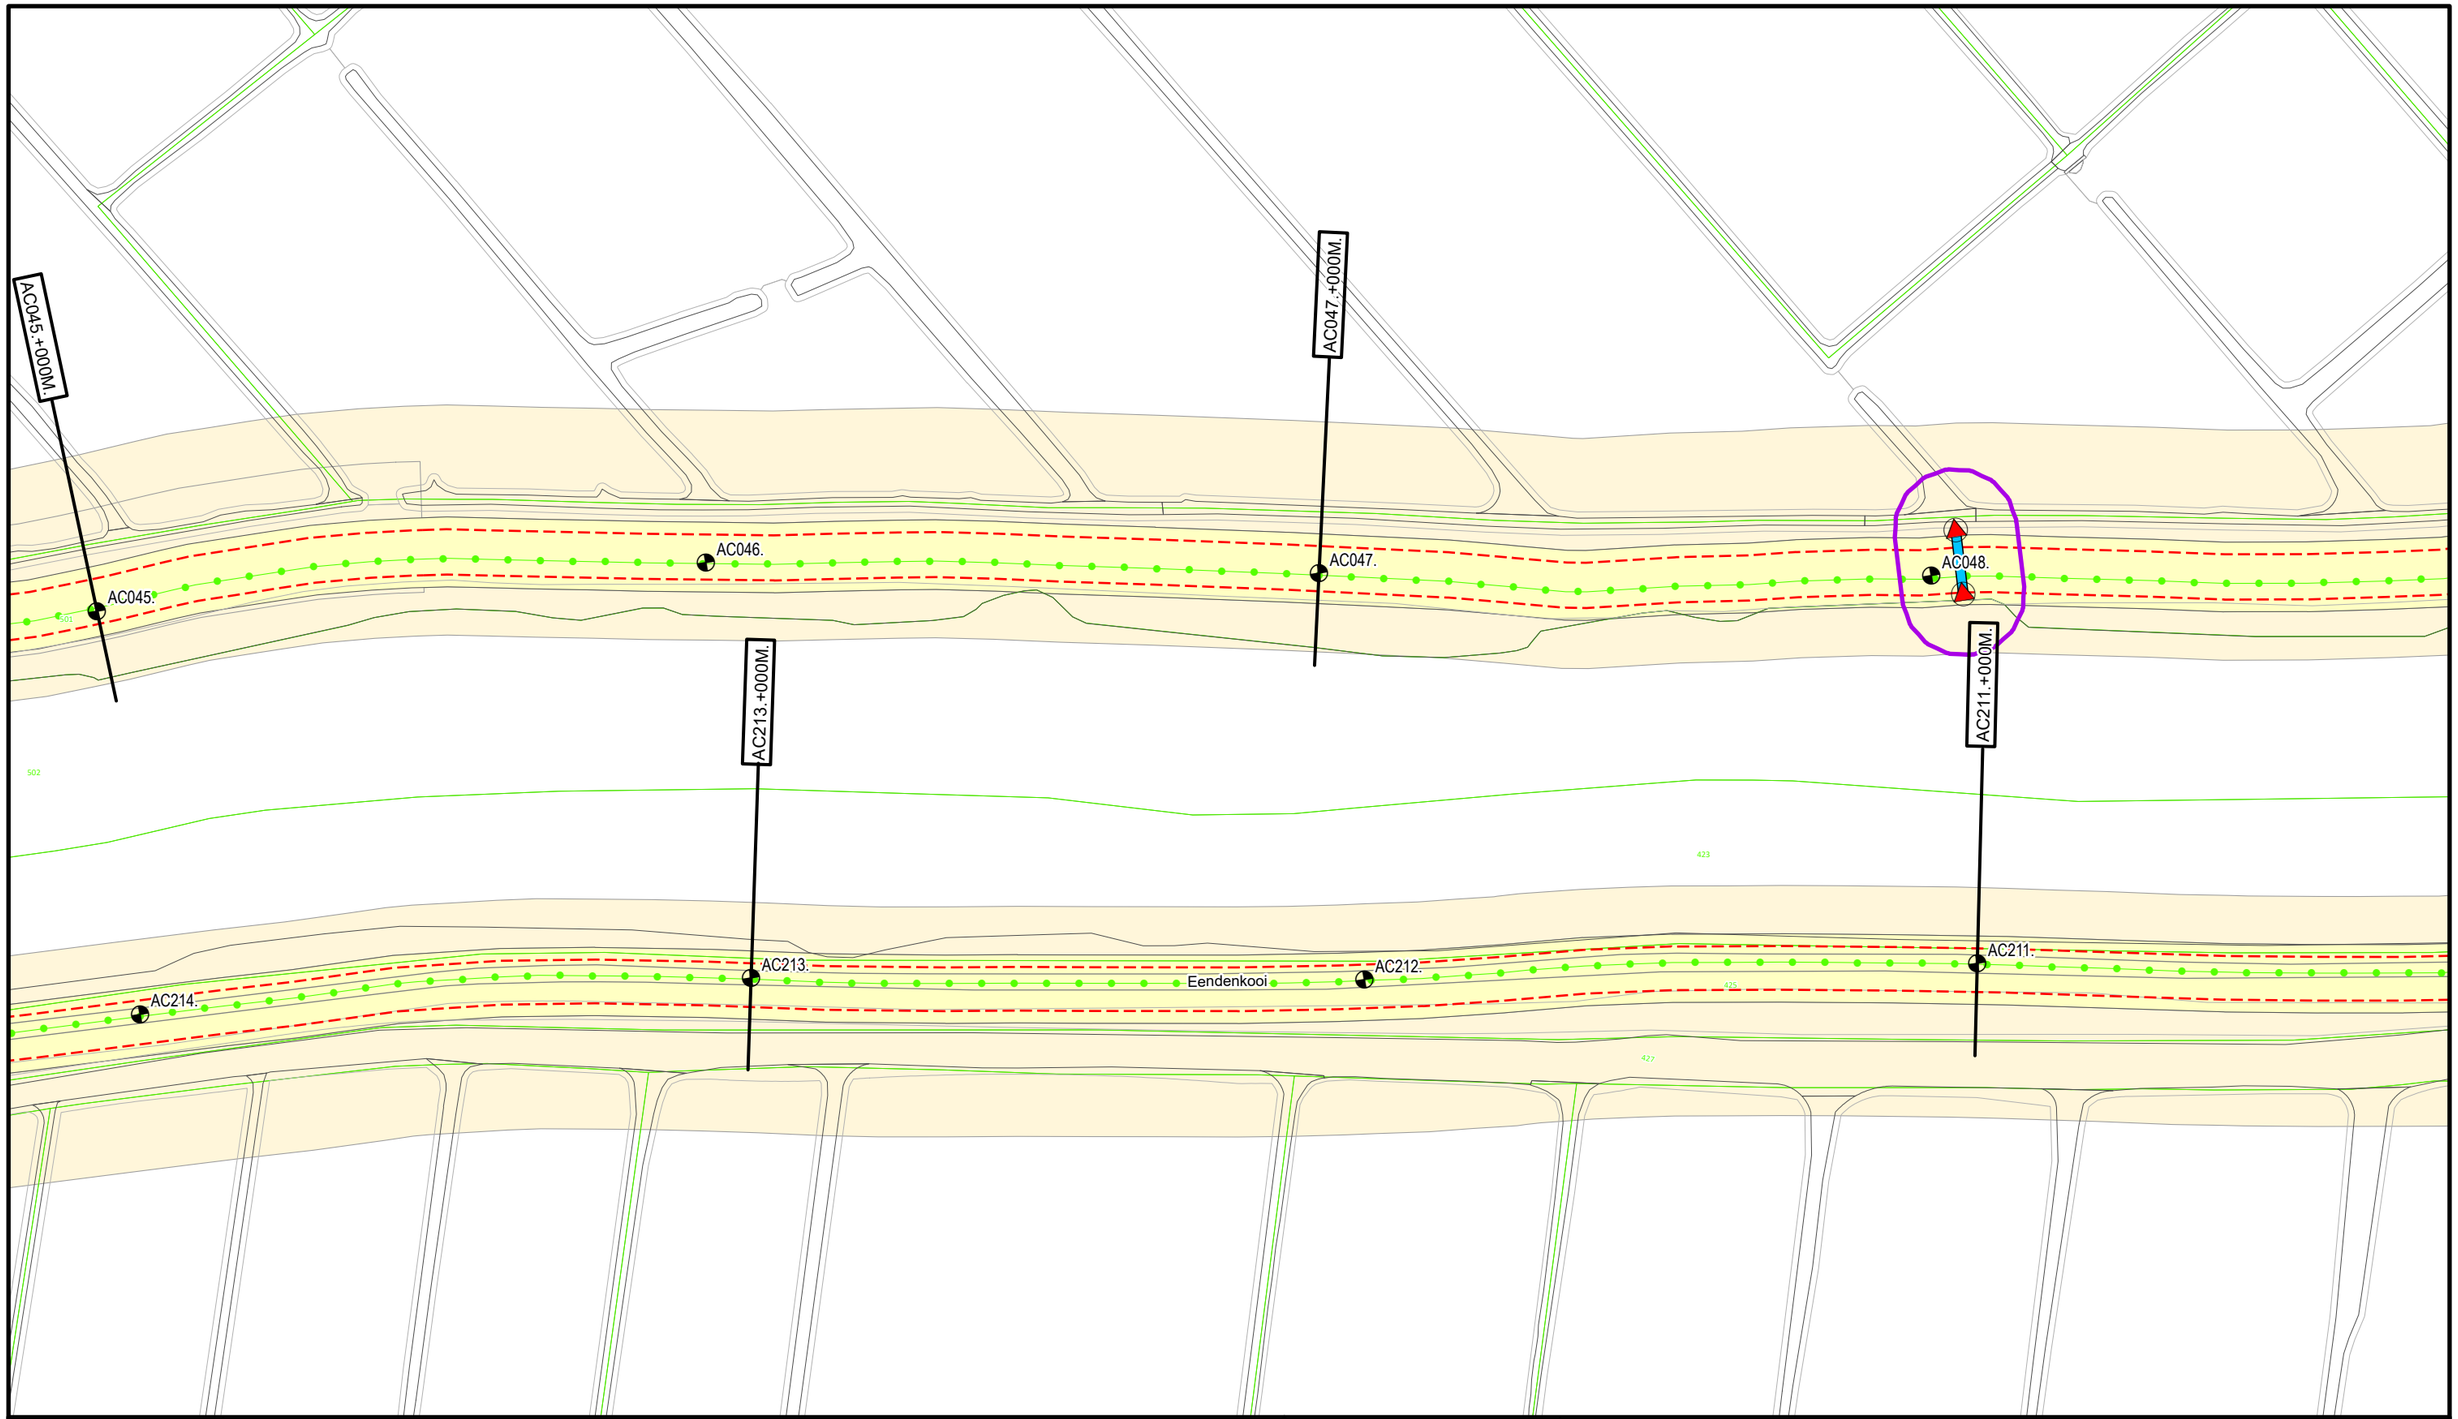

N

Legenda

- Dijkpaal
- Regionale waterkering
- Teenlijn Legger
- Afsluitmiddel
- Duiker
- Wijziging Legger 2025
- Waterstaatswerk
- Beschermingszone
- Kadastraal Perceel


DR011.+090M

Dwarsprofiel locatie

Waterschap Rivierenland

Bezoekadres: De Blomboogerd 1, 4003 AN, Tiel
Postadres: Postbus 599
tel: (0344) 64 90 90
URL: www.waterschaprivierenland.nl

Legger:	Achterwaterschap				
Project:	-				
Onderdeel:	Situatiebladen				
Dijkpaaltraject:	AC	Blad:	014	van:	038
Getekend:	T-CDM	Status:	Vastgesteld		
Productiedatum:	2025	Topografie:	BGT		
Besluitnummer:	2025-276500	Schaal:	1:1000		
Bladcode:	AC014	Formaat:	A3		

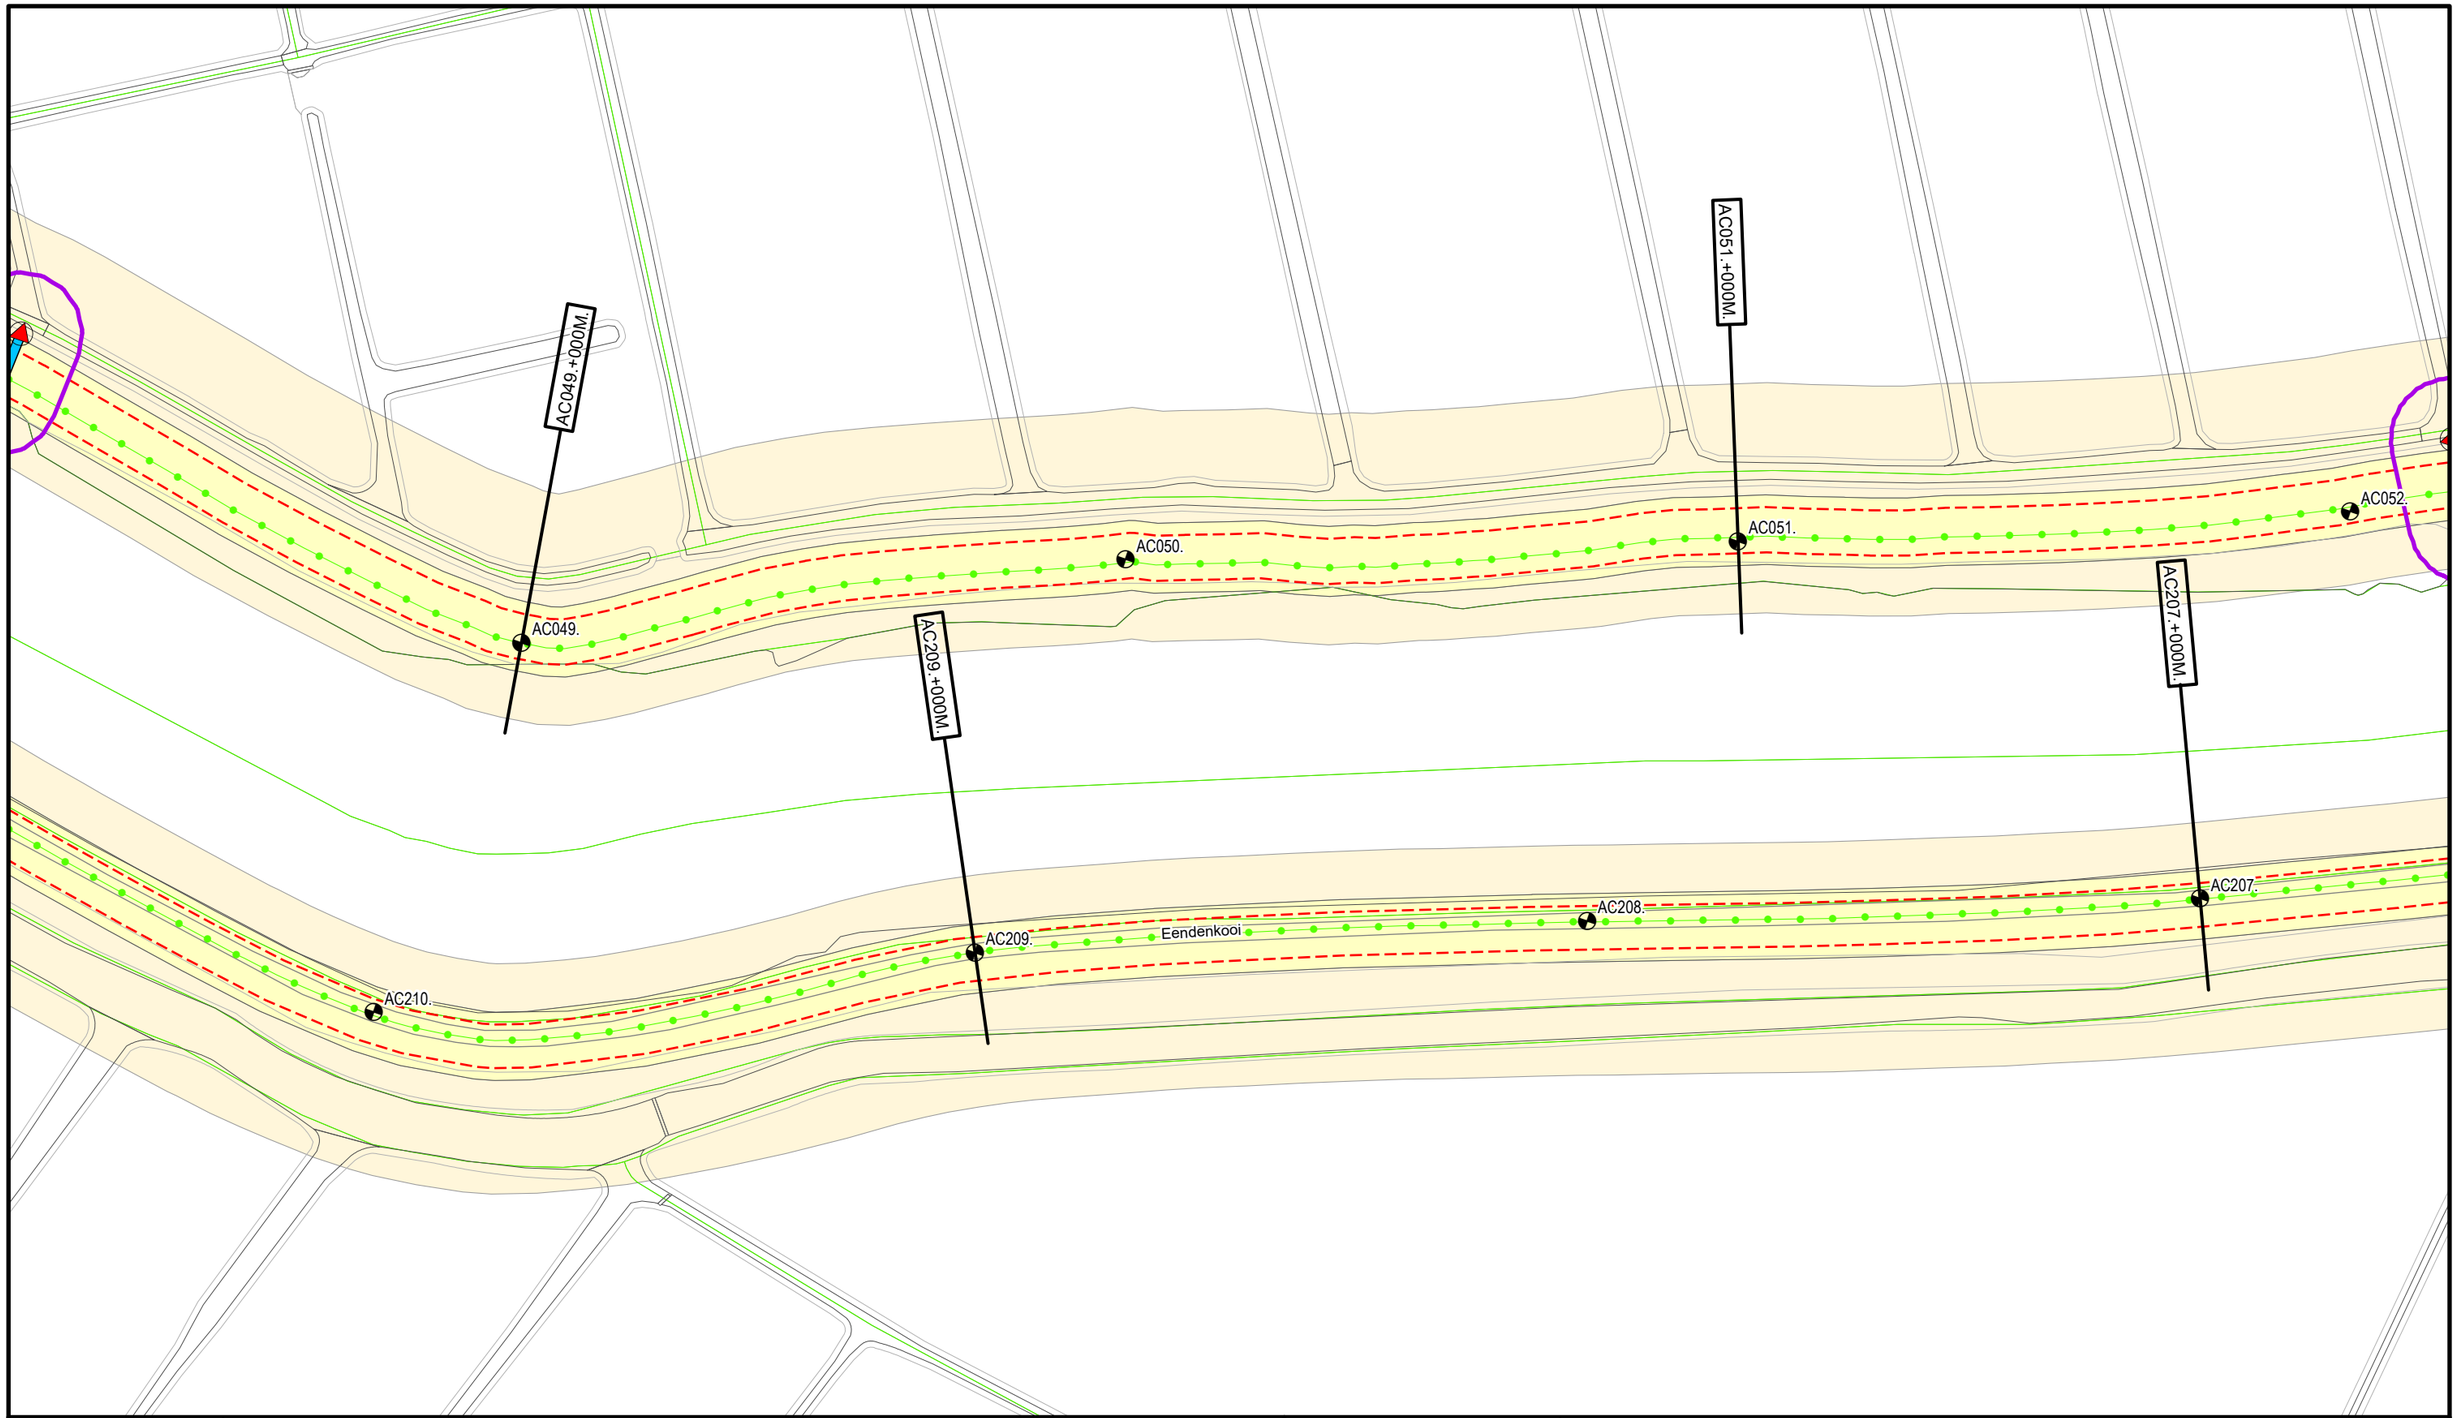

N

Legenda


- Dijkpaal
- Regionale waterkering
- Teenlijn Legger
- Afsluitmiddel
- Duiker
- Wijziging Legger 2025
- Waterstaatswerk
- Beschermingszone
- Kadastraal Perceel

DR011+090M
Dwarsprofiel locatie

Waterschap Rivierenland

Bezoekadres: De Blomboogerd 1, 4003 AN, Tiel
Postadres: Postbus 599
tel: (0344) 64 90 90
URL: www.waterschaprivierenland.nl

Legger:	Achterwaterschap				
Project:	-				
Onderdeel:	Situatiebladen				
Dijkpaaltraject:	AC	Blad:	015	van:	038
Getekend:	T-CDM	Status:	Vastgesteld		
Productiedatum:	2025	Topografie:	BGT		
Besluitnummer:	2025-276500	Schaal:	1:1000		
Bladcode:	AC015	Formaat:	A3		

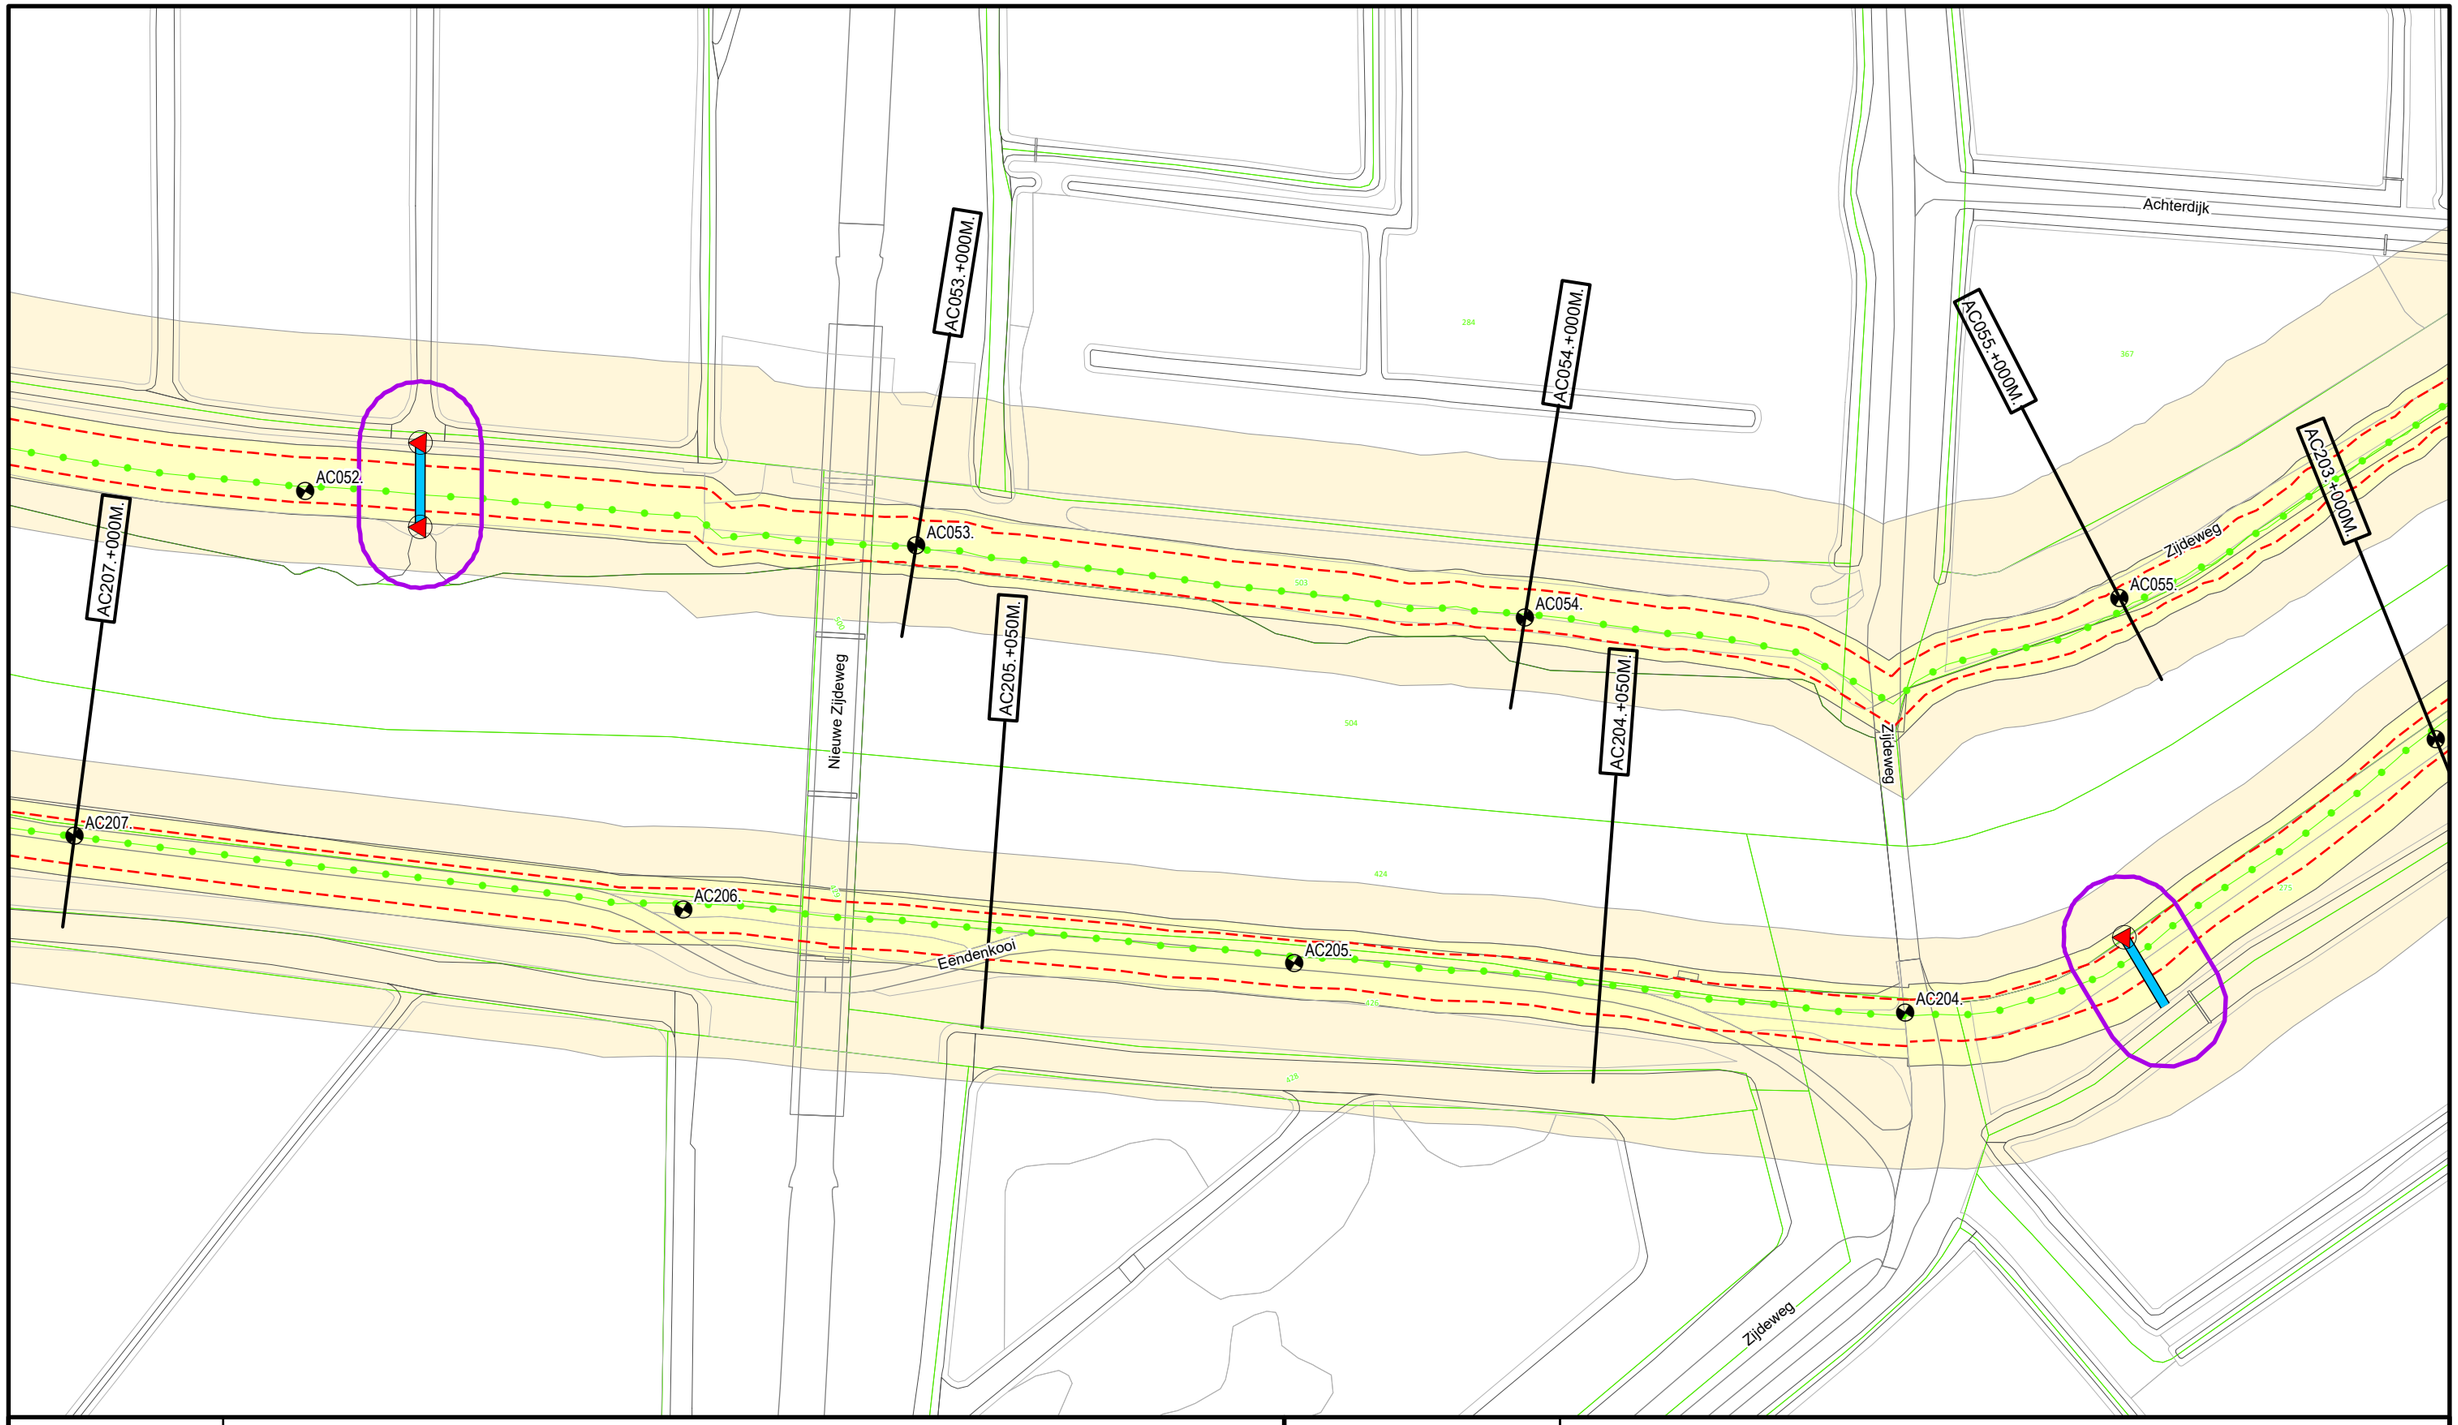

Legenda

- Dijkpaal
- Regionale waterkering
- Teenlijn Legger
- Afsluitmiddel
- Duiker
- Wijziging Legger 2025
- Waterstaatswerk
- Beschermingszone
- Kadastraal Perceel


DR011.+090M

Dwarsprofiel locatie

Waterschap Rivierenland

Bezoekadres: De Blomboogerd 1, 4003 AN, Tiel
Postadres: Postbus 599
tel: (0344) 64 90 90
URL: www.waterschaprivierenland.nl

Legger:	Achterwaterschap				
Project:	-				
Onderdeel:	Situatiebladen				
Dijkpaaltraject:	AC	Blad:	016	van:	038
Getekend:	T-CDM	Status:	Vastgesteld		
Productiedatum:	2025	Topografie:	BGT		
Besluitnummer:	2025-276500	Schaal:	1:1000		
Bladcode:	AC016	Formaat:	A3		

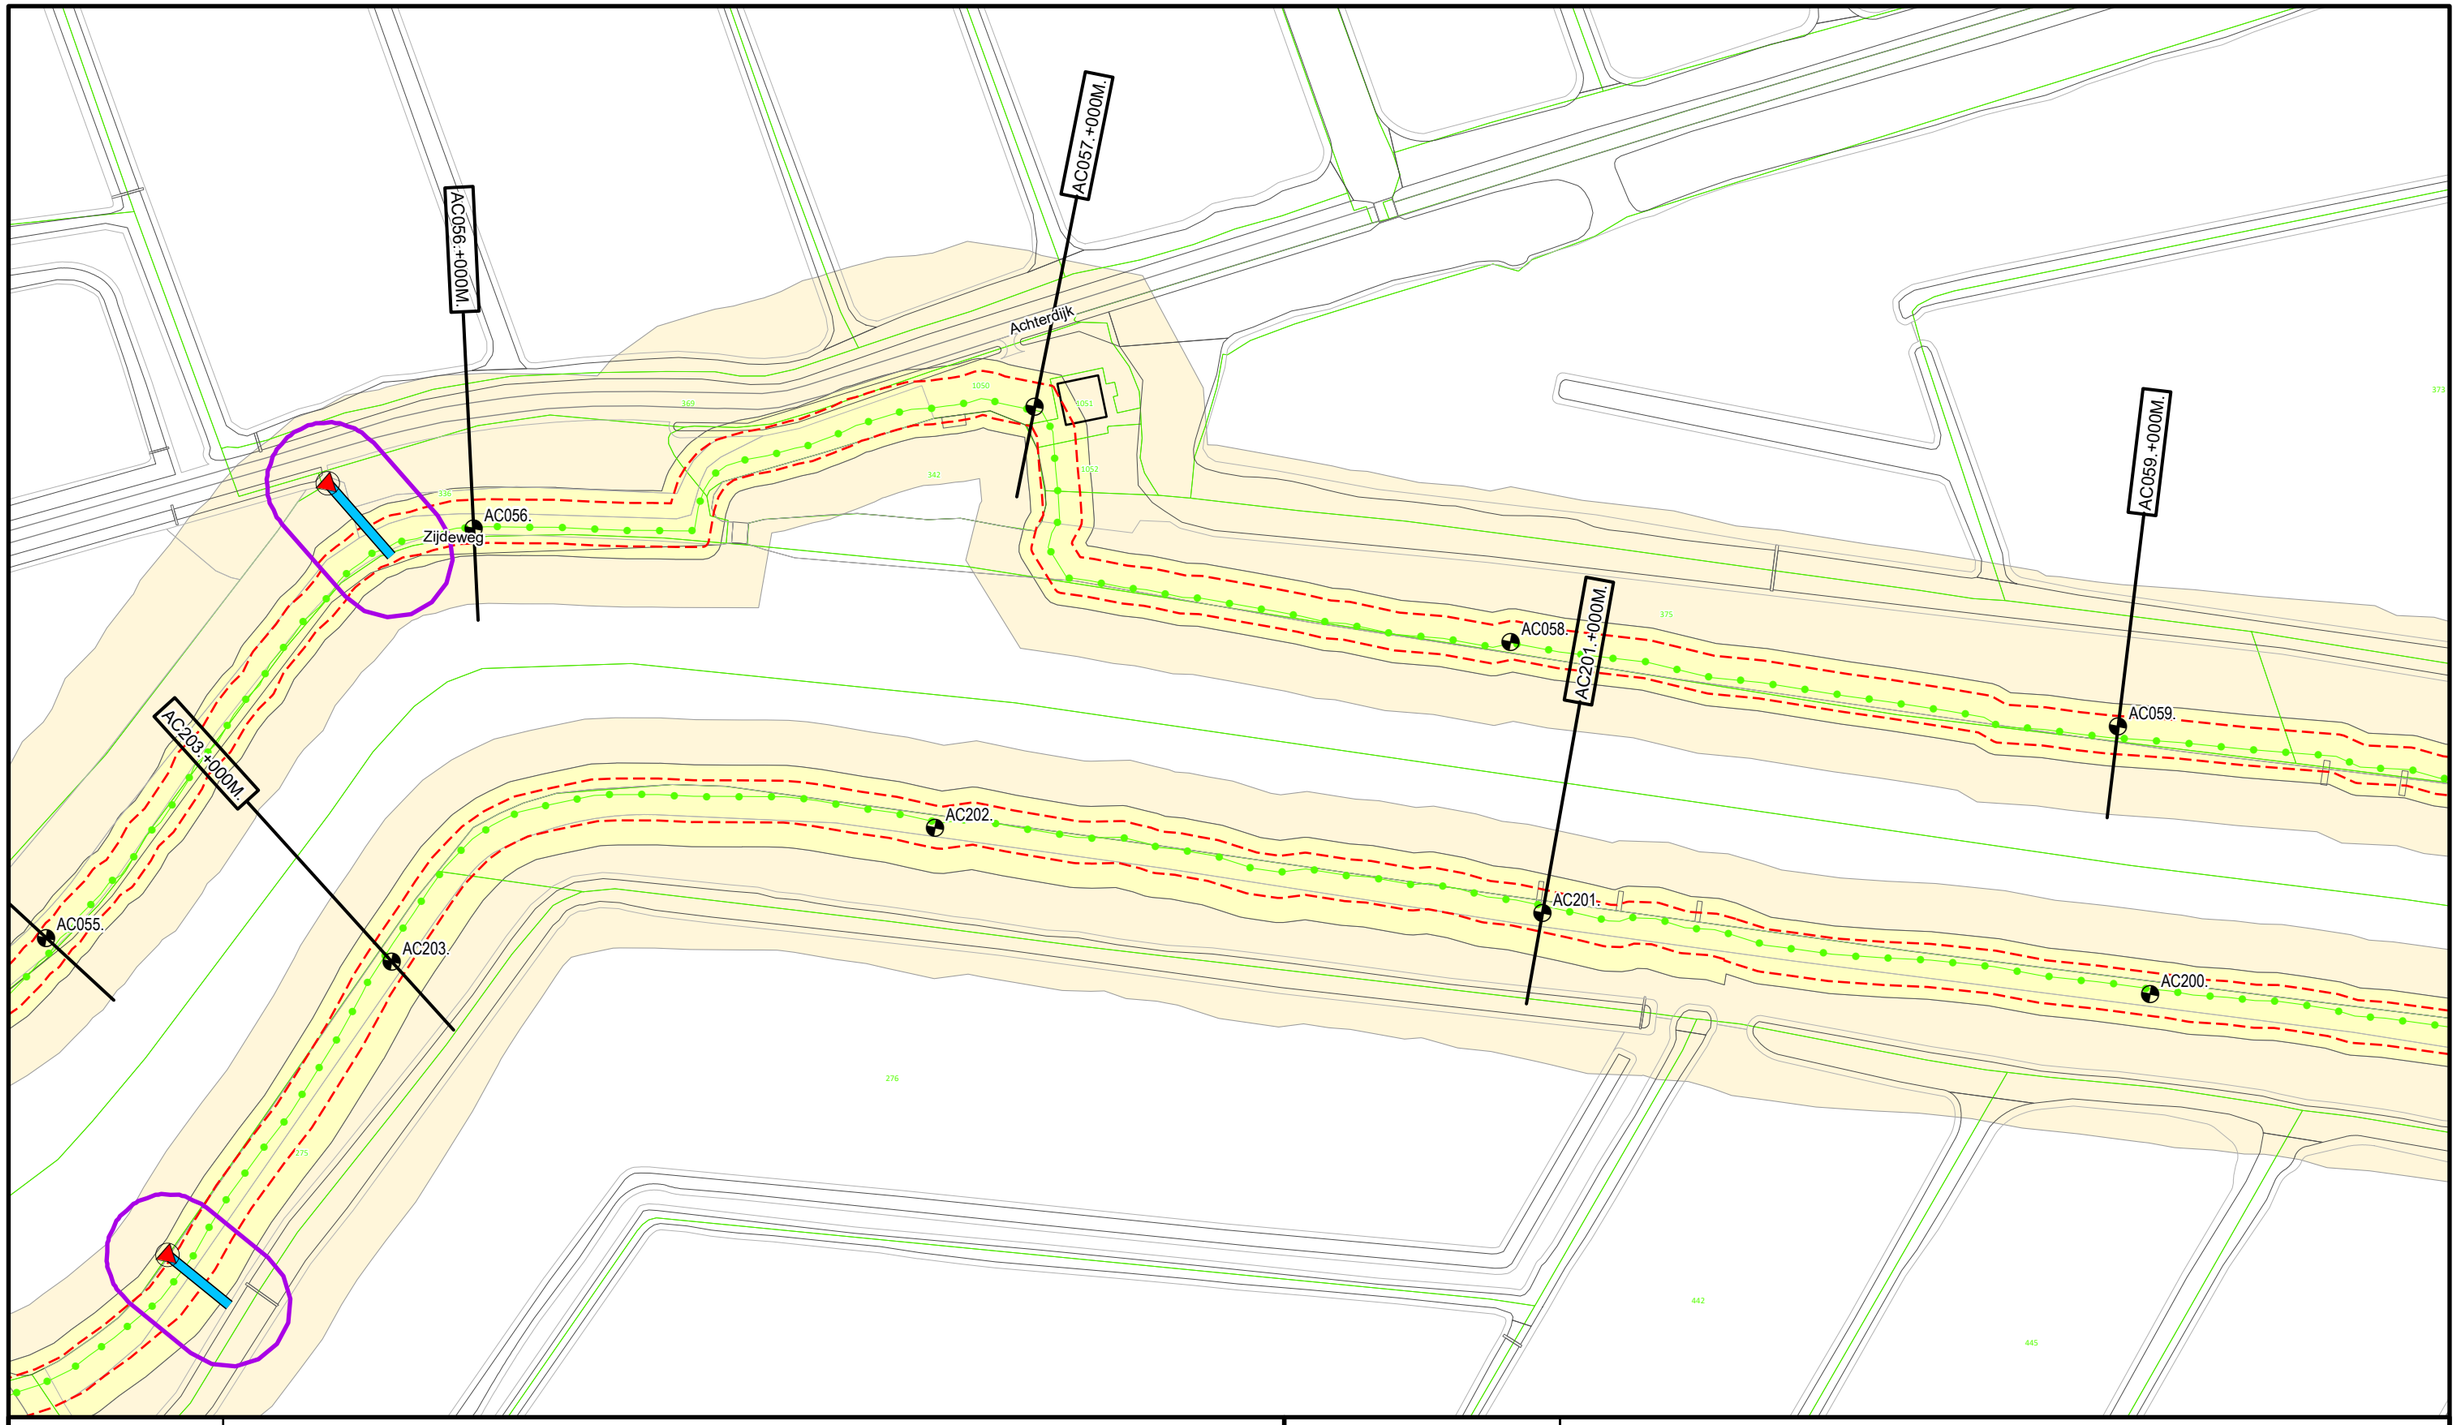

N

Legenda

- Dijkpaal
- Regionale waterkering
- Teenlijn Legger
- Afsluitmiddel
- Duiker
- Wijziging Legger 2025
- Waterstaatswerk
- Beschermingszone
- Kadastraal Perceel

DR011+090M

Dwarsprofiel locatie

Waterschap Rivierenland

Bezoekadres:
De Blomboogerd 1
4003 AN, Tiel
tel: (0344) 64 90 90
URL: www.waterschaprivierenland.nl

Postadres:
Postbus 599

Legger:	Achterwaterschap				
Project:	-				
Onderdeel:	Situatiebladen				
Dijkpaaltraject:	AC	Blad:	017	van:	038
Getekend:	T-CDM	Status:	Vastgesteld		
Productiedatum:	2025	Topografie:	BGT		
Besluitnummer:	2025-276500	Schaal:	1:1000		
Bladcode:	AC017	Formaat:	A3		

AC193.+000M.
AC067.+000M.
AC191.+000M.
AC069.+000M.
AC067.
AC068.
AC069.
AC193.
AC192.
AC191.
AC190.

Legenda

- Dijkpaal
- Regionale waterkering
- Teenlijn Legger
- Afsluitmiddel
- Sifon
- Wijziging Legger 2025
- Waterstaatswerk
- Beschermingszone
- Kadastraal Perceel

DR011.+090M

Dwarsprofiel locatie

Waterschap Rivierenland

Bezoekadres: De Blomboogerd 1, 4003 AN, Tiel
Postadres: Postbus 599
tel: (0344) 64 90 90
URL: www.waterschaprivierenland.nl

Legger: Achterwaterschap
Project: -

Onderdeel:	Situatiebladen				
Dijkpaaltraject:	AC	Blad:	020	van:	038
Getekend:	T-CDM	Status:	Vastgesteld		
Productiedatum:	2025	Topografie:	BGT		
Besluitnummer:	2025-276500	Schaal:	1:1000		
Bladcode:	AC020	Formaat:	A3		

AC071.+000M.

AC070.

AC071.

AC072.

AC189.+000M.

AC187.+000M.

AC190.

AC189.

AC188.

AC187.

72

464

466

468

470

472

N

Legenda

- Dijkpaal
- Regionale waterkering
- Teenlijn Legger
- Afsluitmiddel
- Sifon
- Wijziging Legger 2025
- Waterstaatswerk
- Beschermingszone
- Kadastraal Perceel

DR01M.+050M

Dwarsprofiel locatie

Waterschap Rivierenland

Bezoekadres:
De Blomboogerd 1
4003 AN, Tiel
tel: (0344) 64 90 90
URL: www.waterschaprivierenland.nl

Postadres:
Postbus 599

Legger:	Achterwaterschap				
Project:	-				
Onderdeel:	Situatiebladen				
Dijkpaaltraject:	AC	Blad:	021	van:	038
Getekend:	T-CDM	Status:	Vastgesteld		
Productiedatum:	2025	Topografie:	BGT		
Besluitnummer:	2025-276500	Schaal:	1:1000		
Bladcode:	AC021	Formaat:	A3		

AC080.
AC081.
AC082.
AC083.+000M.
AC081.+000M.
AC179.+000M.
AC177.+000M.
AC179.
AC178.
AC177.
AC176.
Donkseweg

Legenda

- Dijkpaal
- Regionale waterkering
- Teenlijn Legger
- Afsluitmiddel
- Duiker
- Wijziging Legger 2025
- Waterstaatswerk
- Beschermingszone
- Kadastraal Perceel

DR011.+090M

Dwarsprofiel locatie


Waterschap Rivierenland

Bezoekadres: De Blomboogerd 1, 4003 AN, Tiel
tel: (0344) 64 90 90
URL: www.waterschaprivierenland.nl

Postadres: Postbus 599

Legger:	Achterwaterschap
Project:	-

Onderdeel:	Situatiebladen				
Dijkpaaltraject:	AC	Blad:	024	van:	038
Getekend:	T-CDM	Status:	Vastgesteld		
Productiedatum:	2025	Topografie:	BGT		
Besluitnummer:	2025-276500	Schaal:	1:1000		
Bladcode:	AC024	Formaat:	A3		

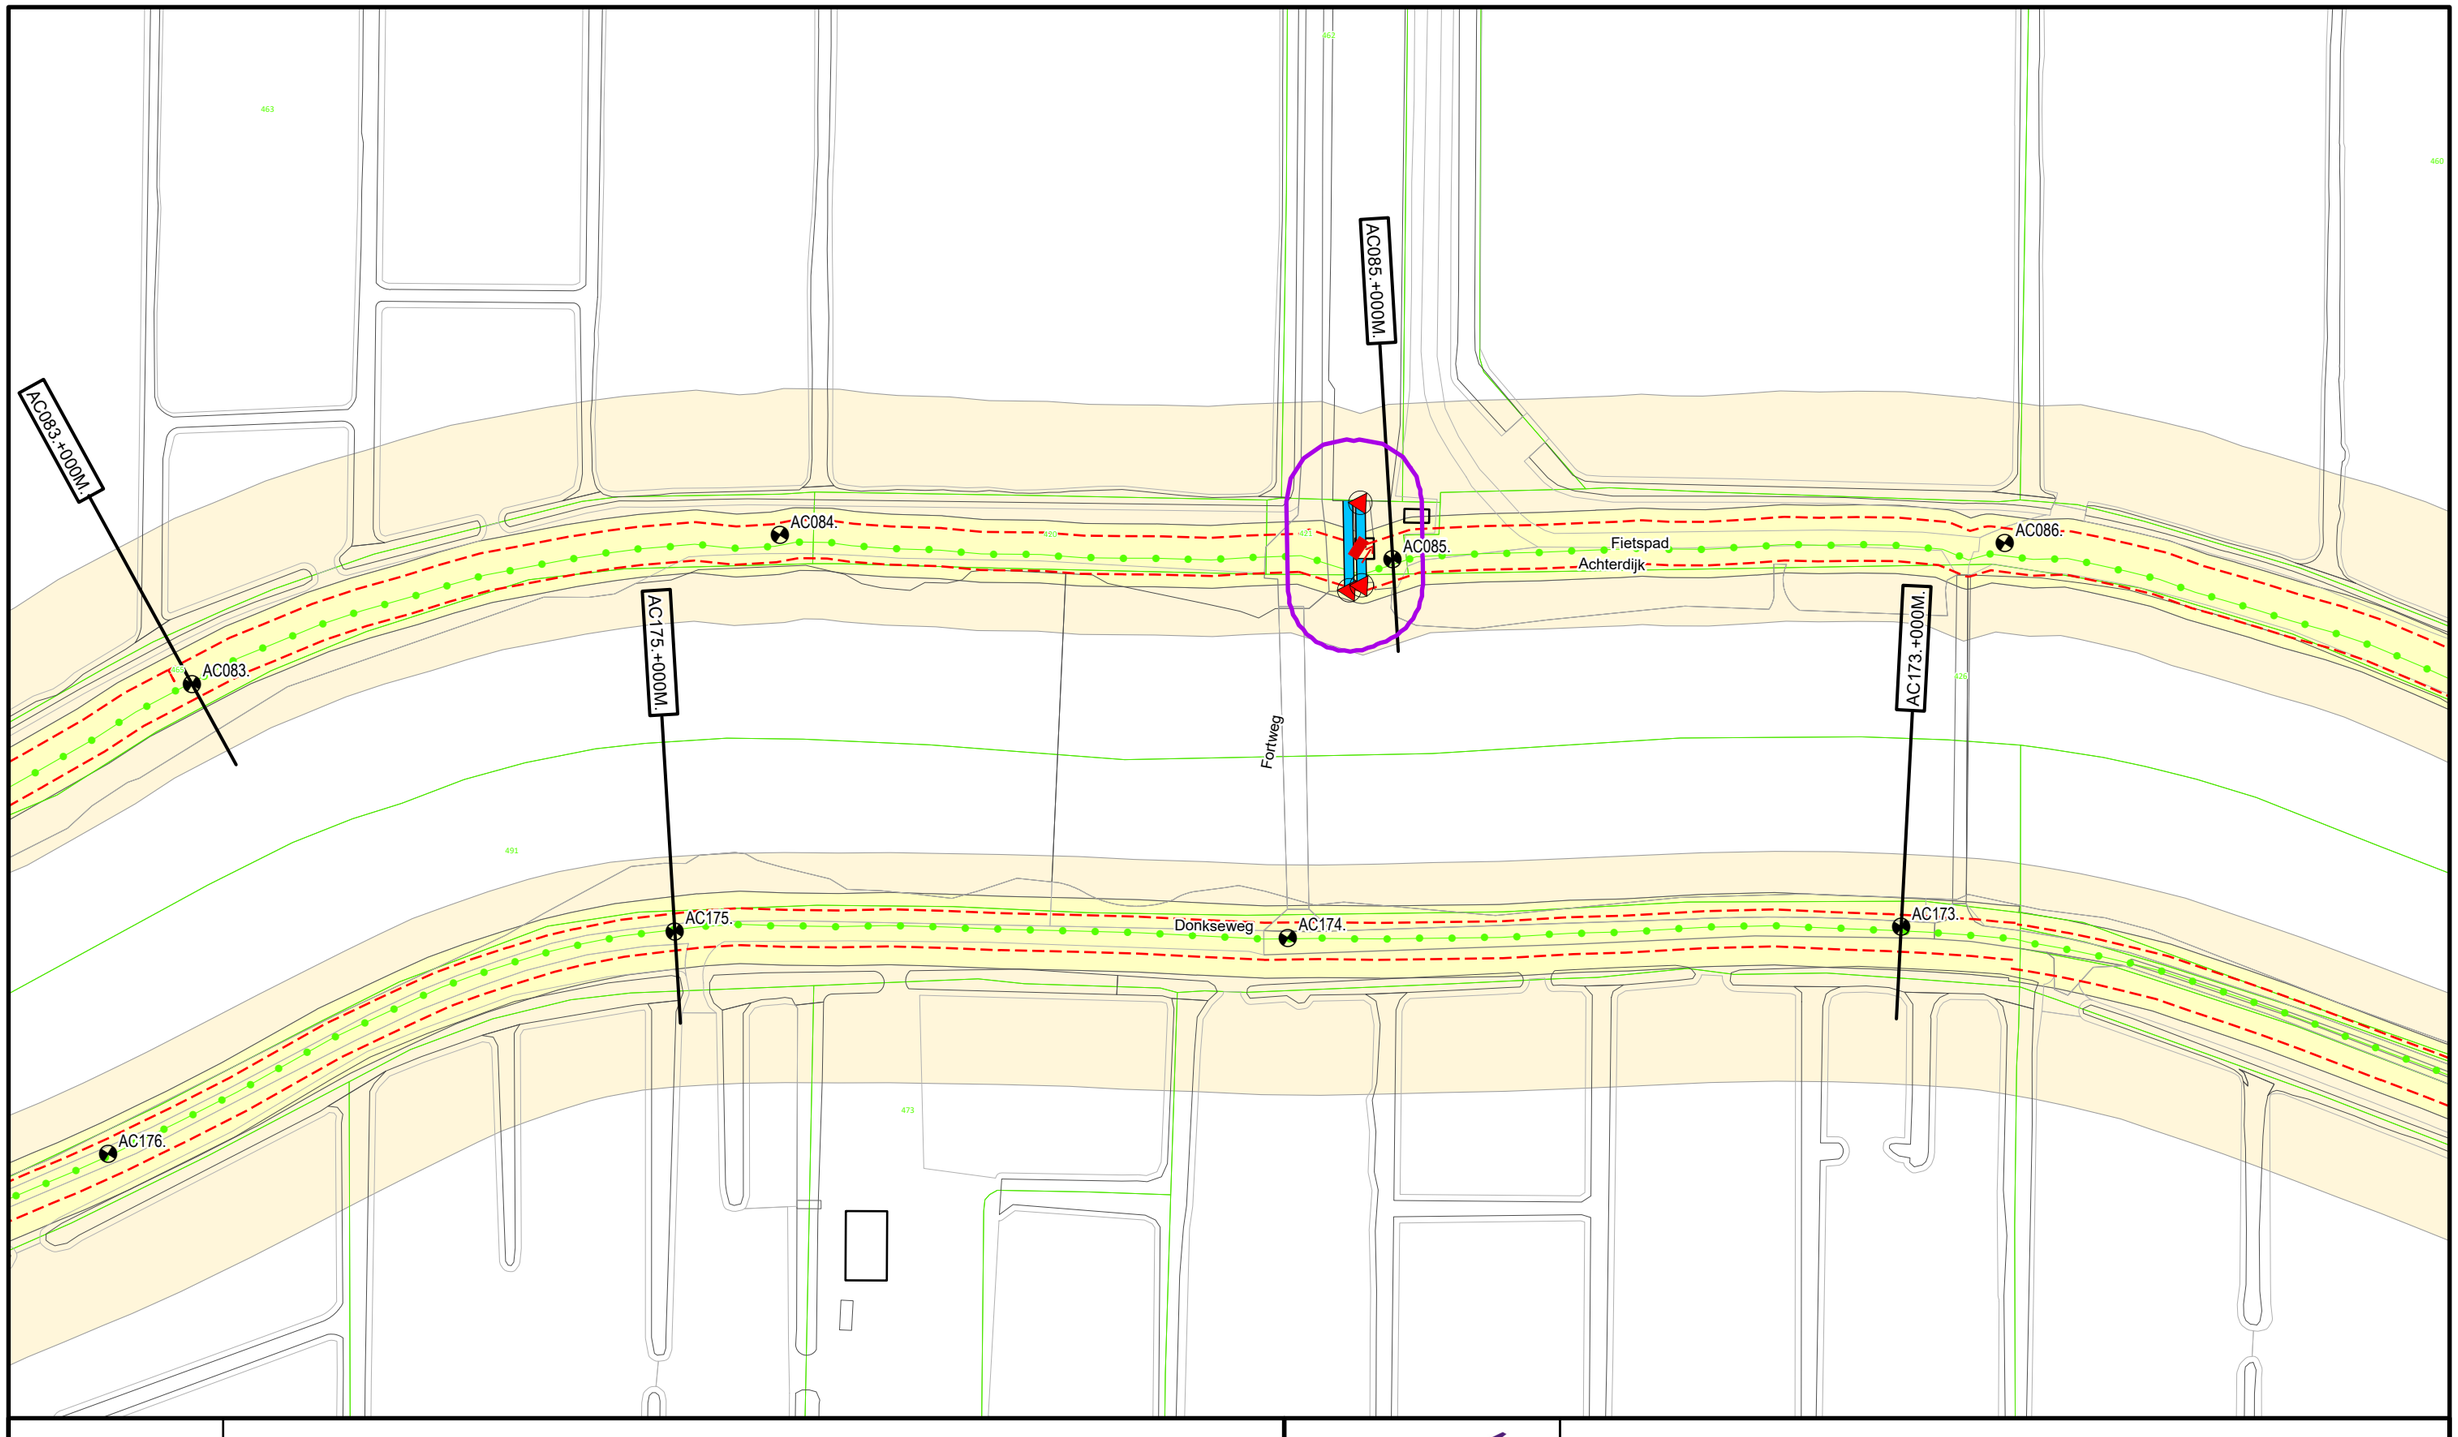

Legenda

- Dijkpaal
- Regionale waterkering
- Teenlijn Legger
- Afsluitmiddel
- Gemaal
- Duiker
- Wijziging Legger 2025
- Waterstaatswerk
- Beschermingszone
- Kadastraal Perceel


DR011.+090M

Dwarsprofiel locatie

Waterschap Rivierenland

Bezoekadres: De Blomboogerd 1, 4003 AN, Tiel
Postadres: Postbus 599
tel: (0344) 64 90 90
URL: www.waterschaprivierenland.nl

Legger:	Achterwaterschap				
Project:	-				
Onderdeel:	Situatiebladen				
Dijkpaaltraject:	AC	Blad:	025	van:	038
Getekend:	T-CDM	Status:	Vastgesteld		
Productiedatum:	2025	Topografie:	BGT		
Besluitnummer:	2025-276500	Schaal:	1:1000		
Bladcode:	AC025	Formaat:	A3		

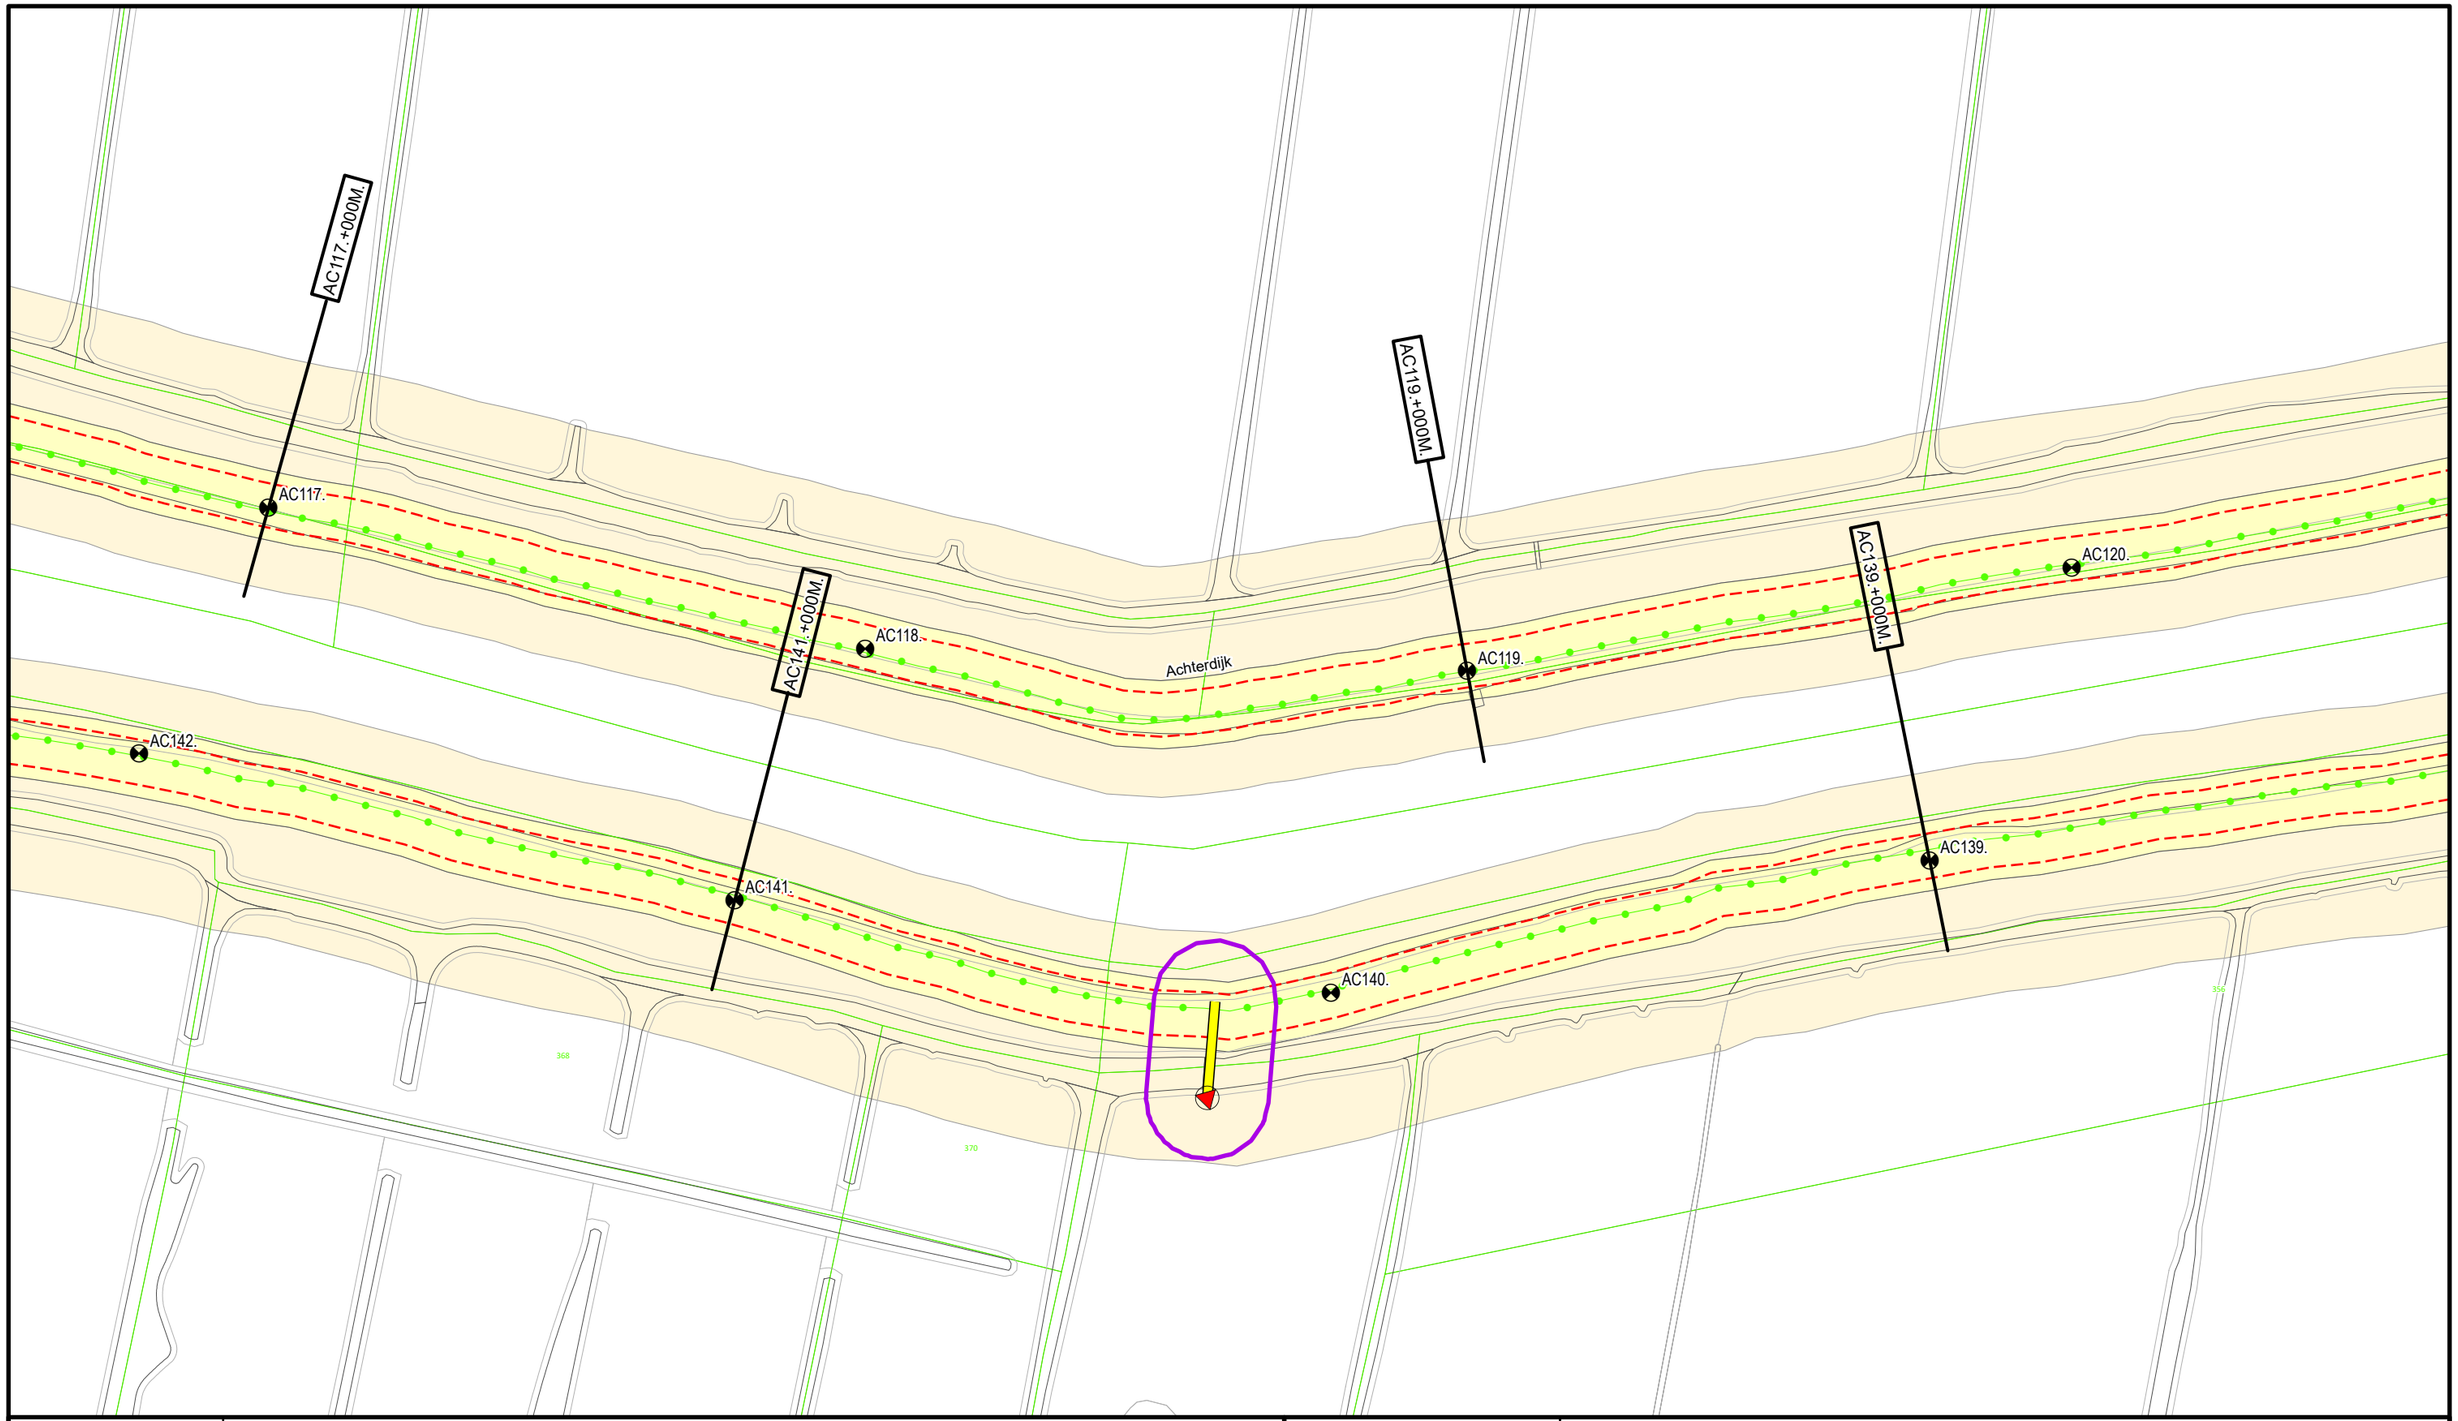

Legenda

- Dijkpaal
- Regionale waterkering
- Teenlijn Legger
- Afsluitmiddel
- Sifon
- Wijziging Legger 2025
- Waterstaatswerk
- Beschermingszone
- Kadastraal Perceel

DR011.+090M


Dwarsprofiel locatie

Waterschap Rivierenland

Bezoekadres: De Blomboogerd 1, 4003 AN, Tiel
Postadres: Postbus 599
tel: (0344) 64 90 90
URL: www.waterschaprivierenland.nl

Legger: Achterwaterschap
Project: _

Onderdeel:	Situatiebladen				
Dijkpaaltraject:	AC	Blad:	035	van:	038
Getekend:	T-CDM	Status:	Vastgesteld		
Productiedatum:	2025	Topografie:	BGT		
Besluitnummer:	2025-276500	Schaal:	1:1000		
Bladcode:	AC035	Formaat:	A3		

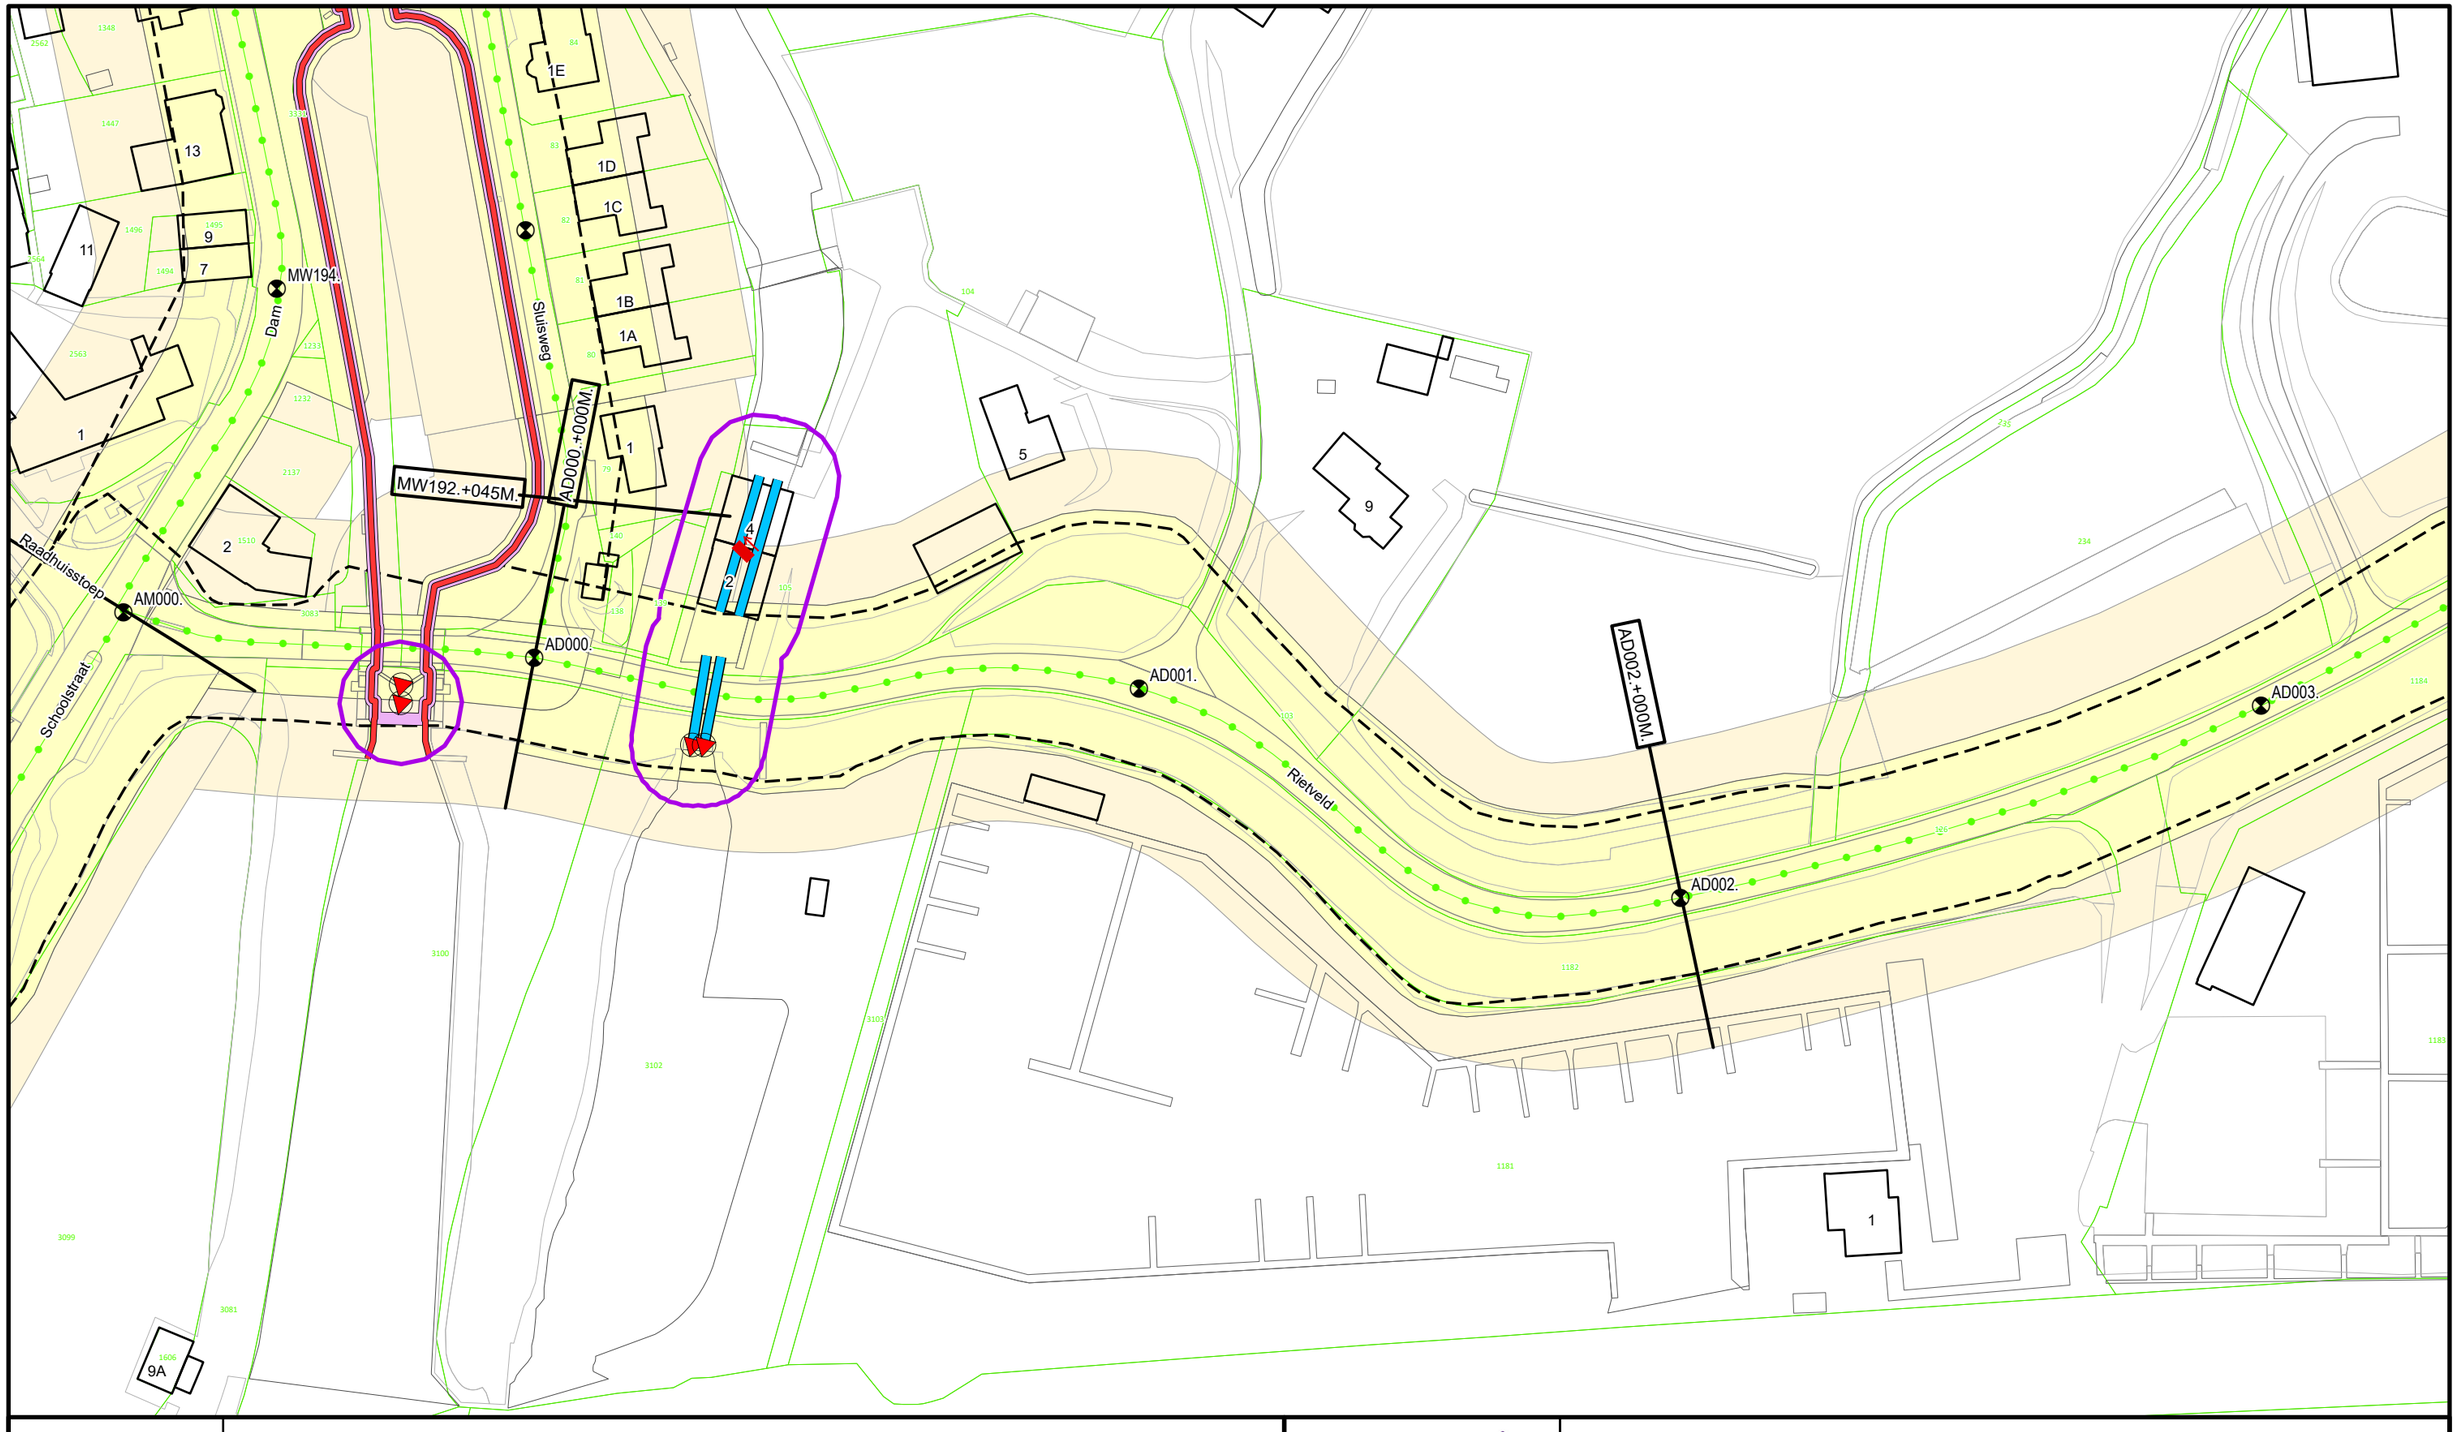

Legenda

- Dijkpaal
- Regionale waterkering
- Teenlijn Beheerregister
- Afsluitmiddel
- Gemaal
- Wandconstructie
- Duiker
- Sluis
- Waterstaatswerk
- Beschermingszone
- Kadastraal Perceel

DR011.+090M


Dwarsprofiel locatie

Waterschap Rivierenland

Bezoekadres: De Blomboogerd 1, 4003 AN, Tiel
Postadres: Postbus 599
tel: (0344) 64 90 90
URL: www.waterschaprivierenland.nl

Legger:	Noorder-Lingedijk
Project:	-

Onderdeel:	Situatiebladen			
Dijkpaaltraject:	AD	Blad:	001	van: 032
Getekend:	T-CDM	Status:	Vastgesteld	
Productiedatum:	2025	Topografie:	BGT	
Besluitnummer:	2025-276500	Schaal:	1:1000	
Bladcode:	AD001	Formaat:	A3	

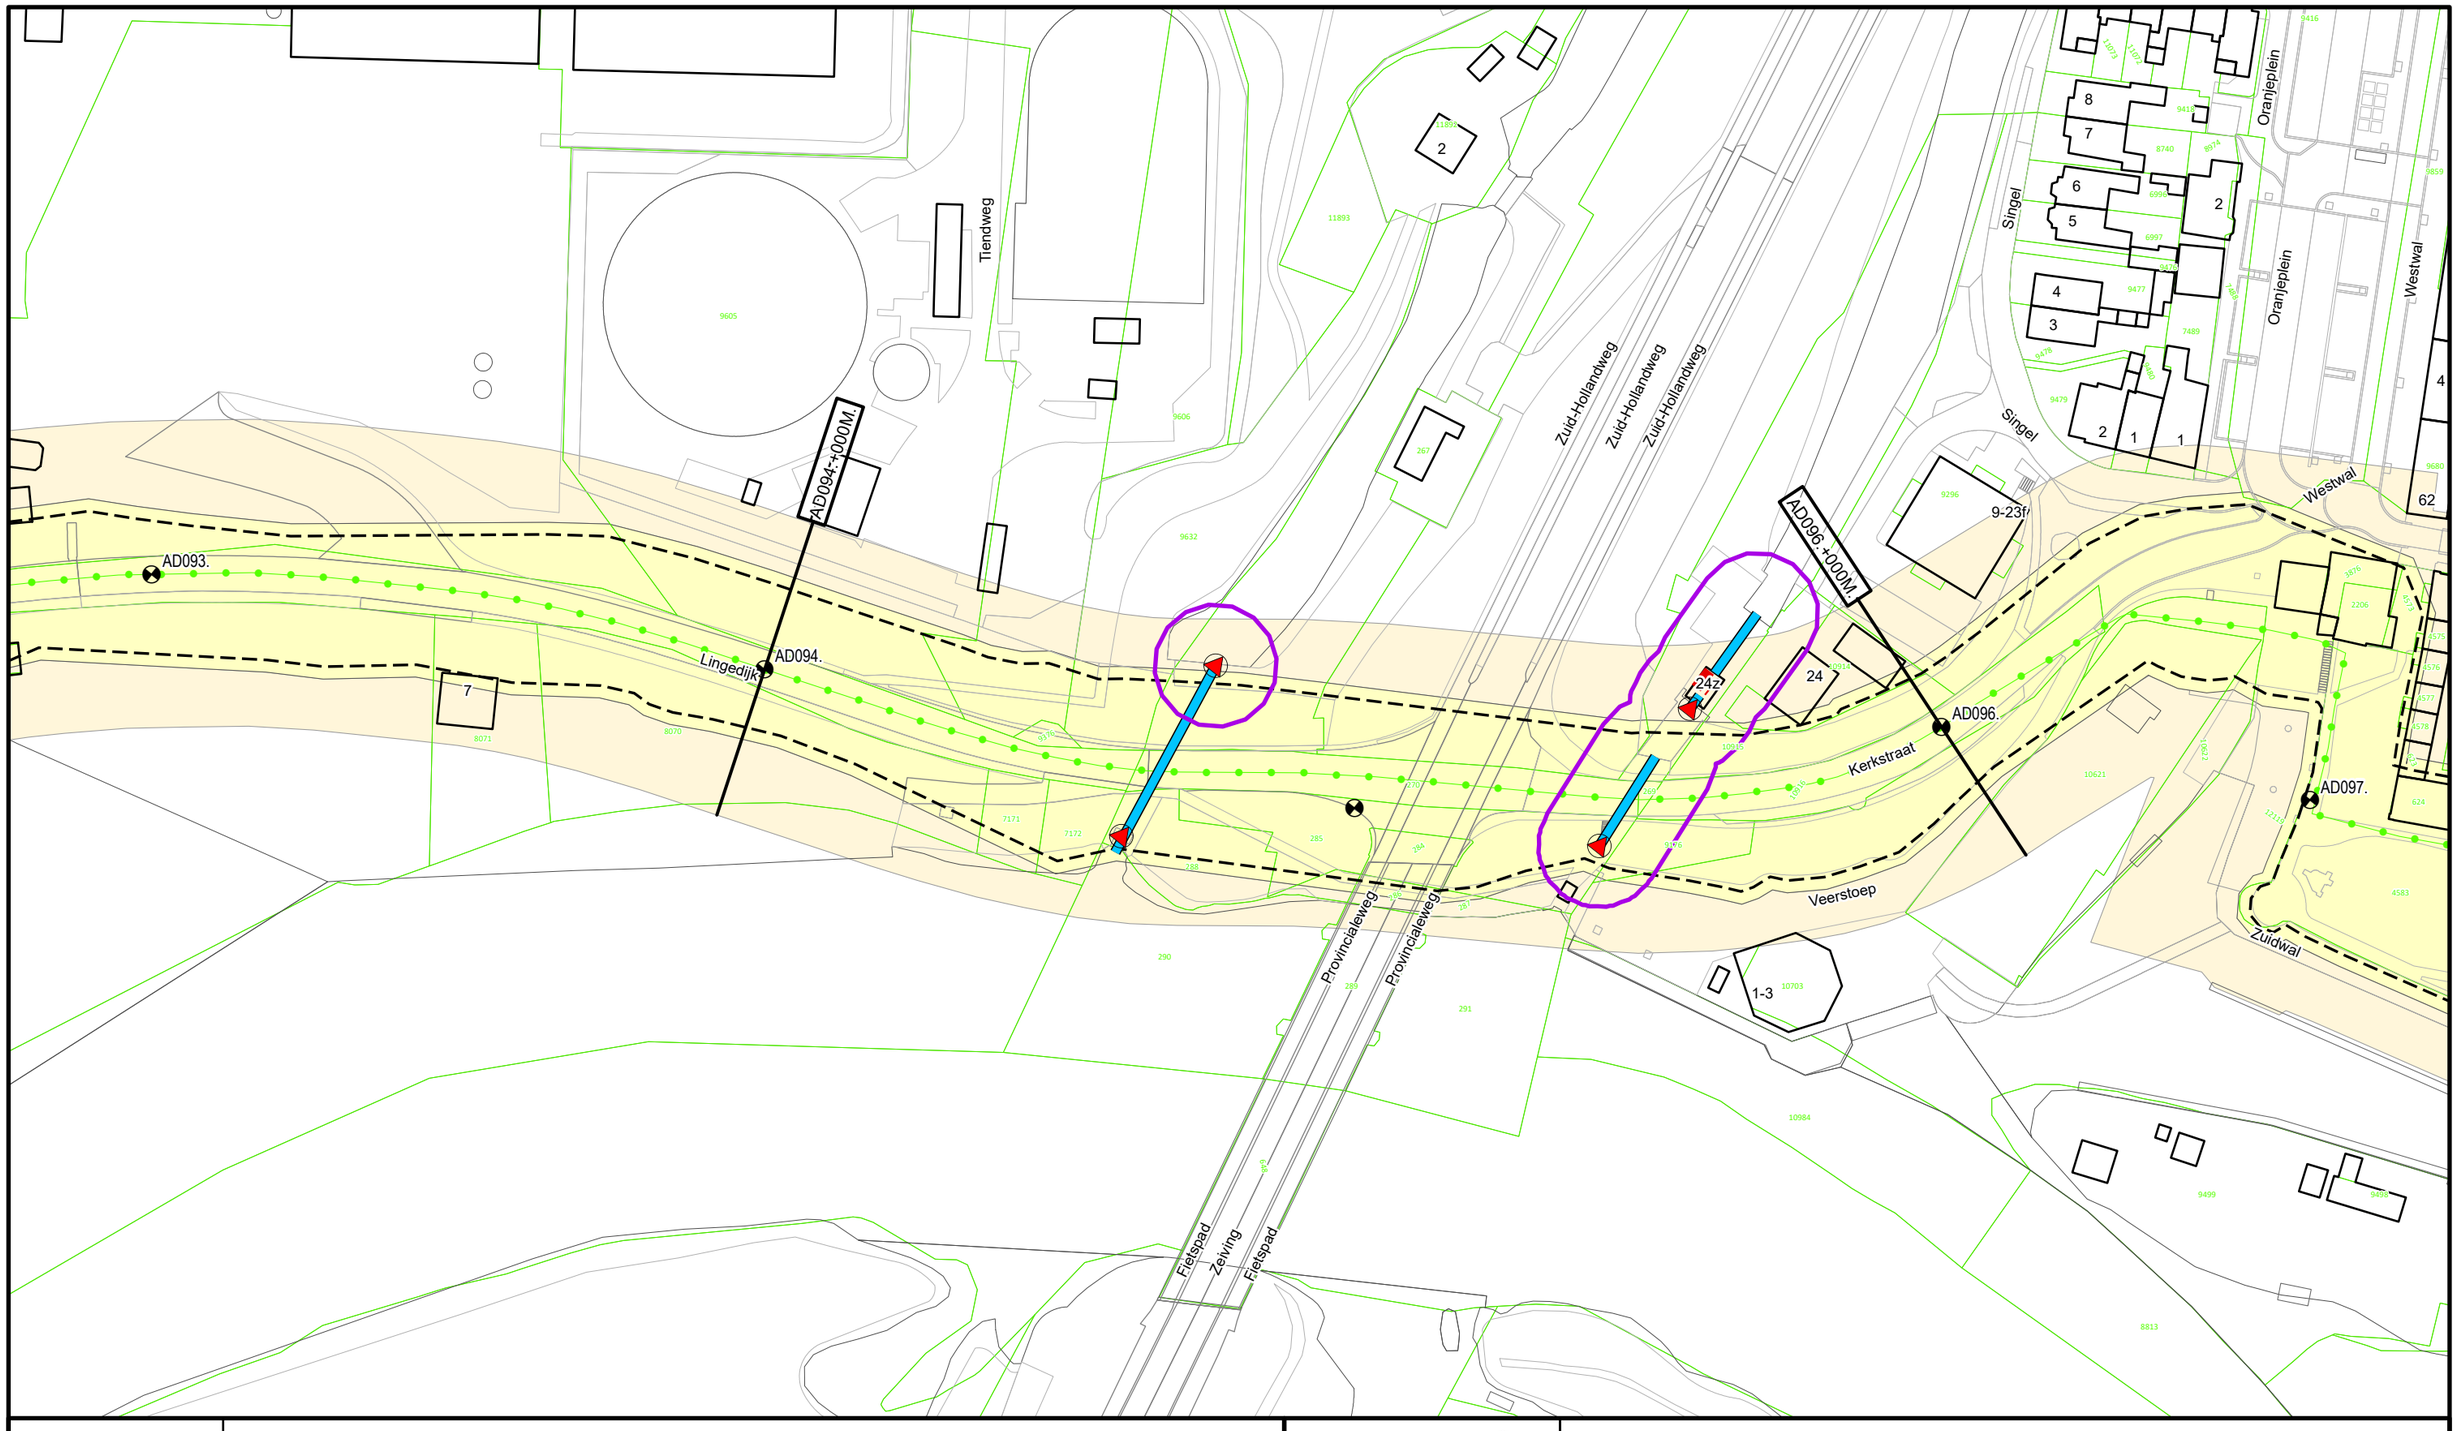

Legenda

- Dijkpaal
- Regionale waterkering
- Teenlijn Beheerregister
- Afsluitmiddel
- Gemaal
- Duiker
- Wijziging Legger 2025
- Waterstaatswerk
- Beschermingszone
- Kadastraal Perceel

DR011.+090M


Dwarsprofiel locatie

Waterschap Rivierenland

Bezoekadres:
De Blomboogerd 1
4003 AN, Tiel
tel: (0344) 64 90 90
URL: www.waterschaprivierenland.nl

Postadres:
Postbus 599

Legger:	Noorder-Lingedijk				
Project:	-				
Onderdeel:	Situatiebladen				
Dijkpaaltraject:	AD	Blad:	027	van:	032
Getekend:	T-CDM	Status:	Vastgesteld		
Productiedatum:	2025	Topografie:	BGT		
Besluitnummer:	2025-276500	Schaal:	1:1000		
Bladcode:	AD027	Formaat:	A3		

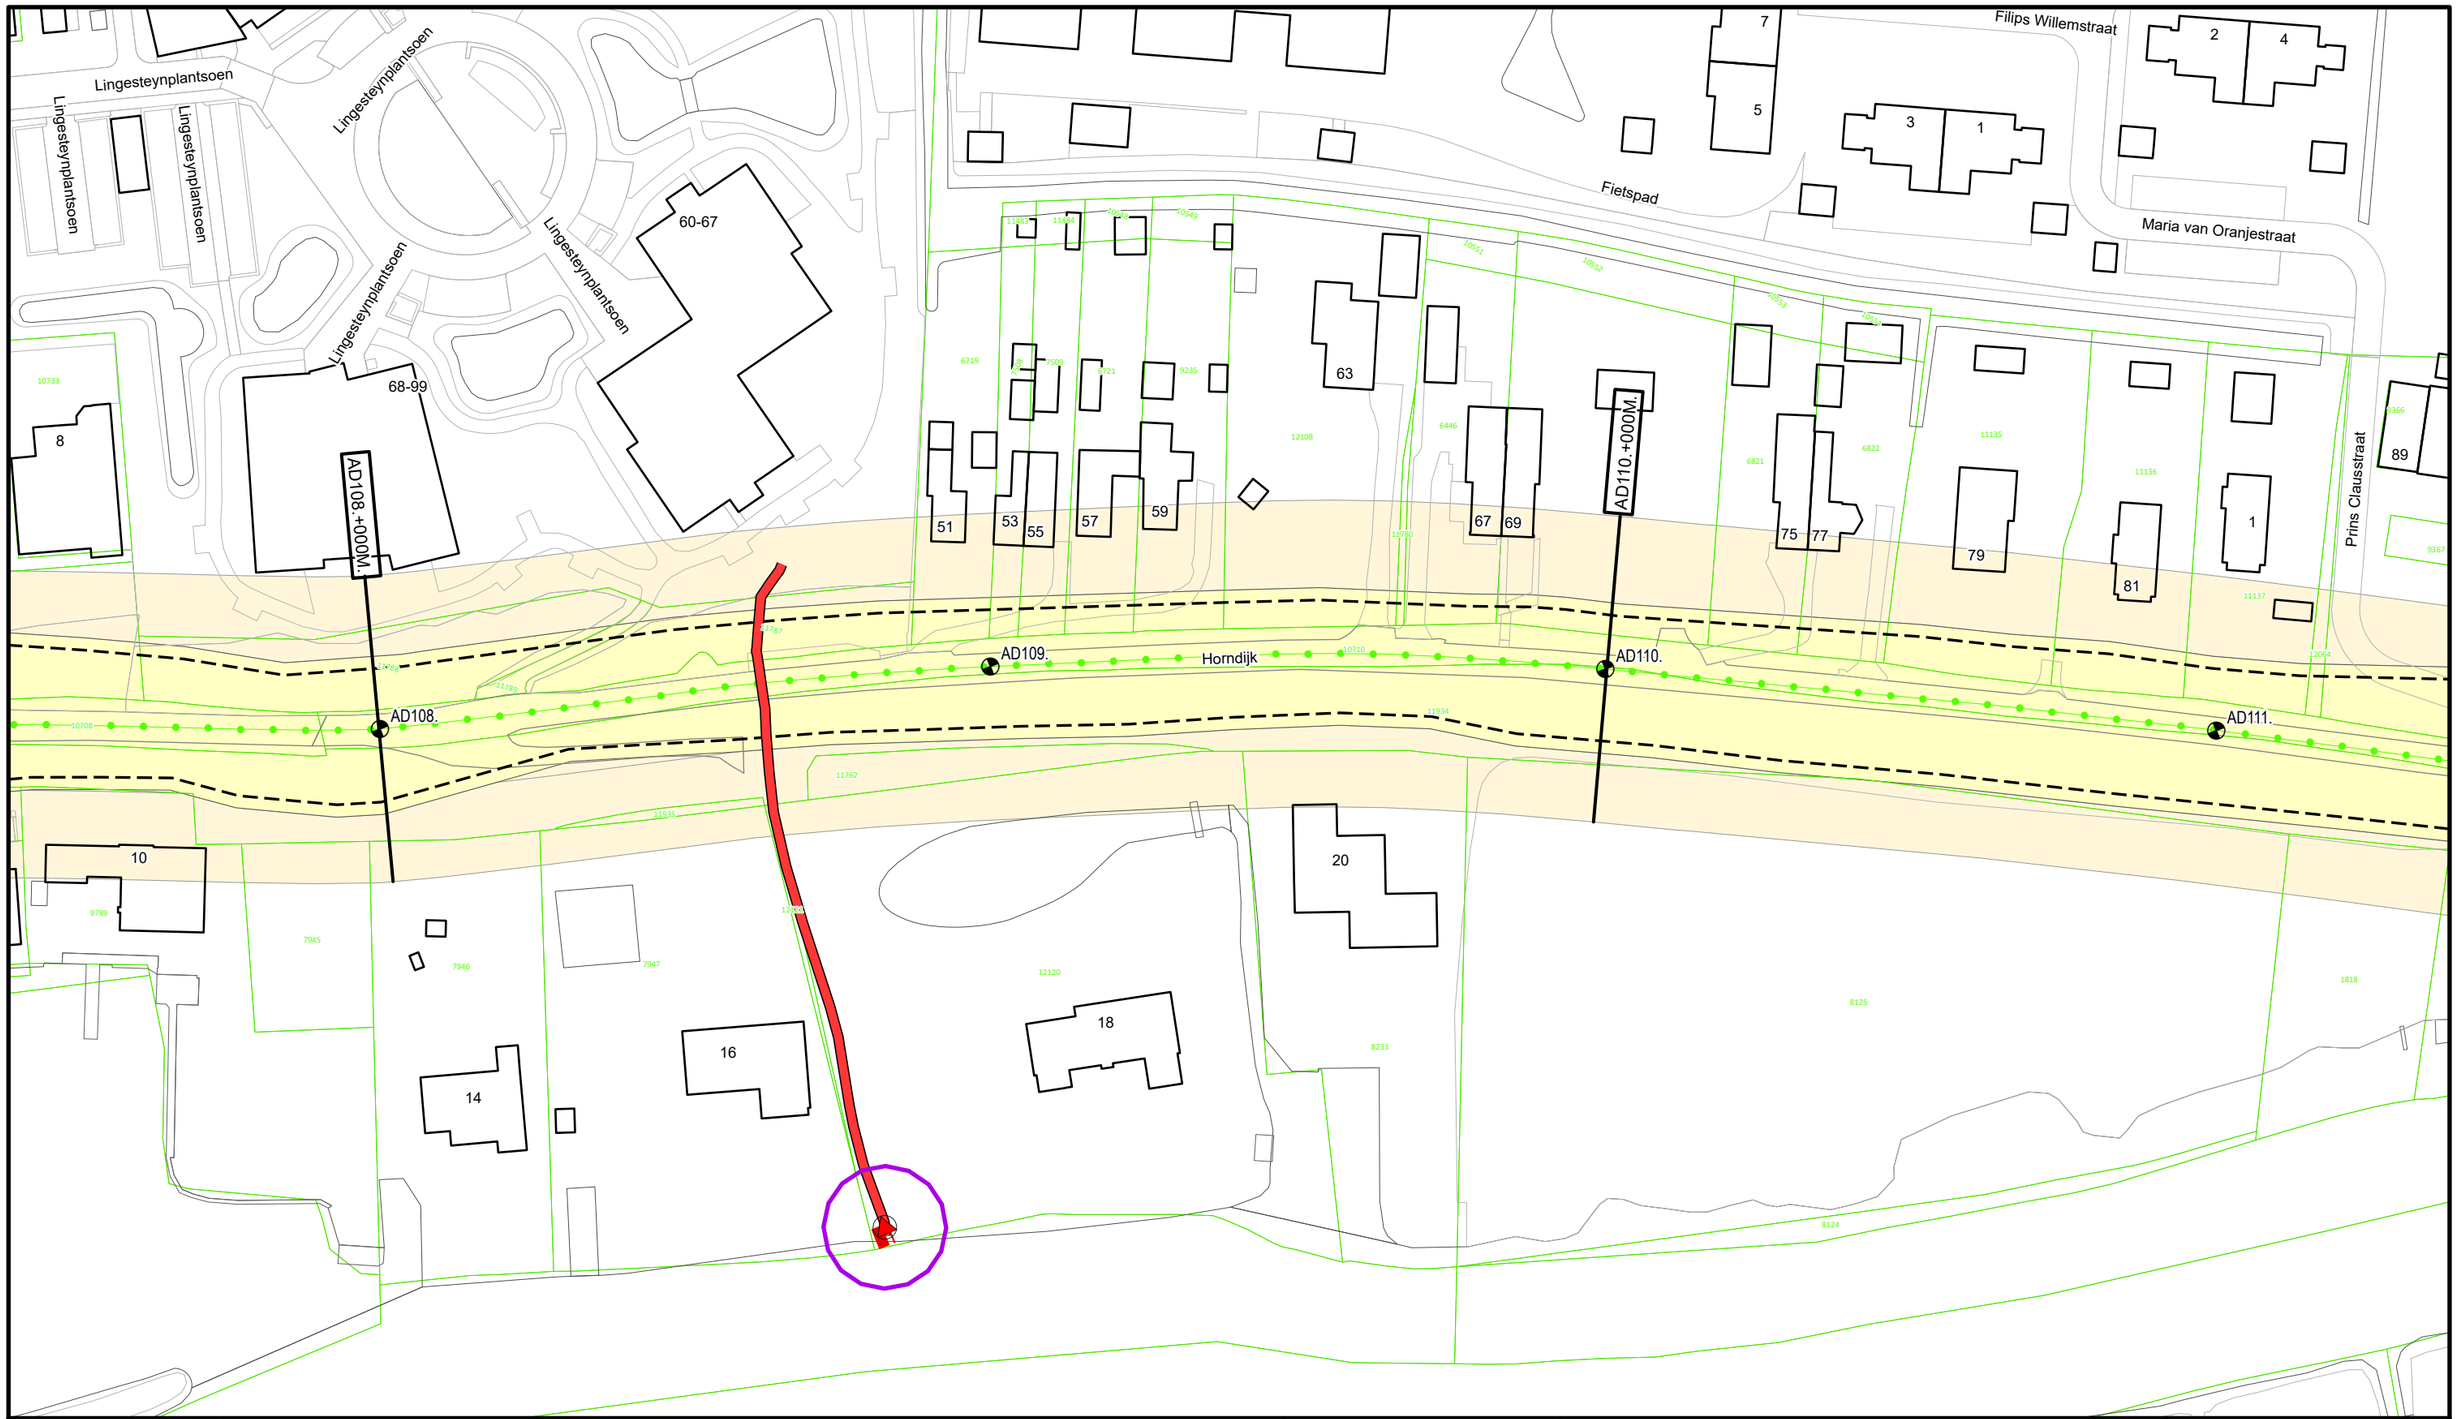

N

Legenda

- Dijkpaal
- Regionale waterkering
- Teenlijn Beheerregister
- Afsluitmiddel
- Gemaal
- Hevel
- Wijziging Legger 2025
- Waterstaatswerk
- Beschermingszone
- Kadastraal Perceel


DR011.+090M

Dwarsprofiel locatie

Waterschap Rivierenland

Bezoekadres: De Blomboogerd 1, 4003 AN, Tiel
Postadres: Postbus 599
tel: (0344) 64 90 90
URL: www.waterschaprivierenland.nl

Legger:	Noorder-Lingedijk				
Project:	-				
Onderdeel:	Situatiebladen				
Dijkpaaltraject:	AD	Blad:	031	van:	032
Getekend:	T-CDM	Status:	Vastgesteld		
Productiedatum:	2025	Topografie:	BGT		
Besluitnummer:	2025-276500	Schaal:	1:1000		
Bladcode:	AD031	Formaat:	A3		

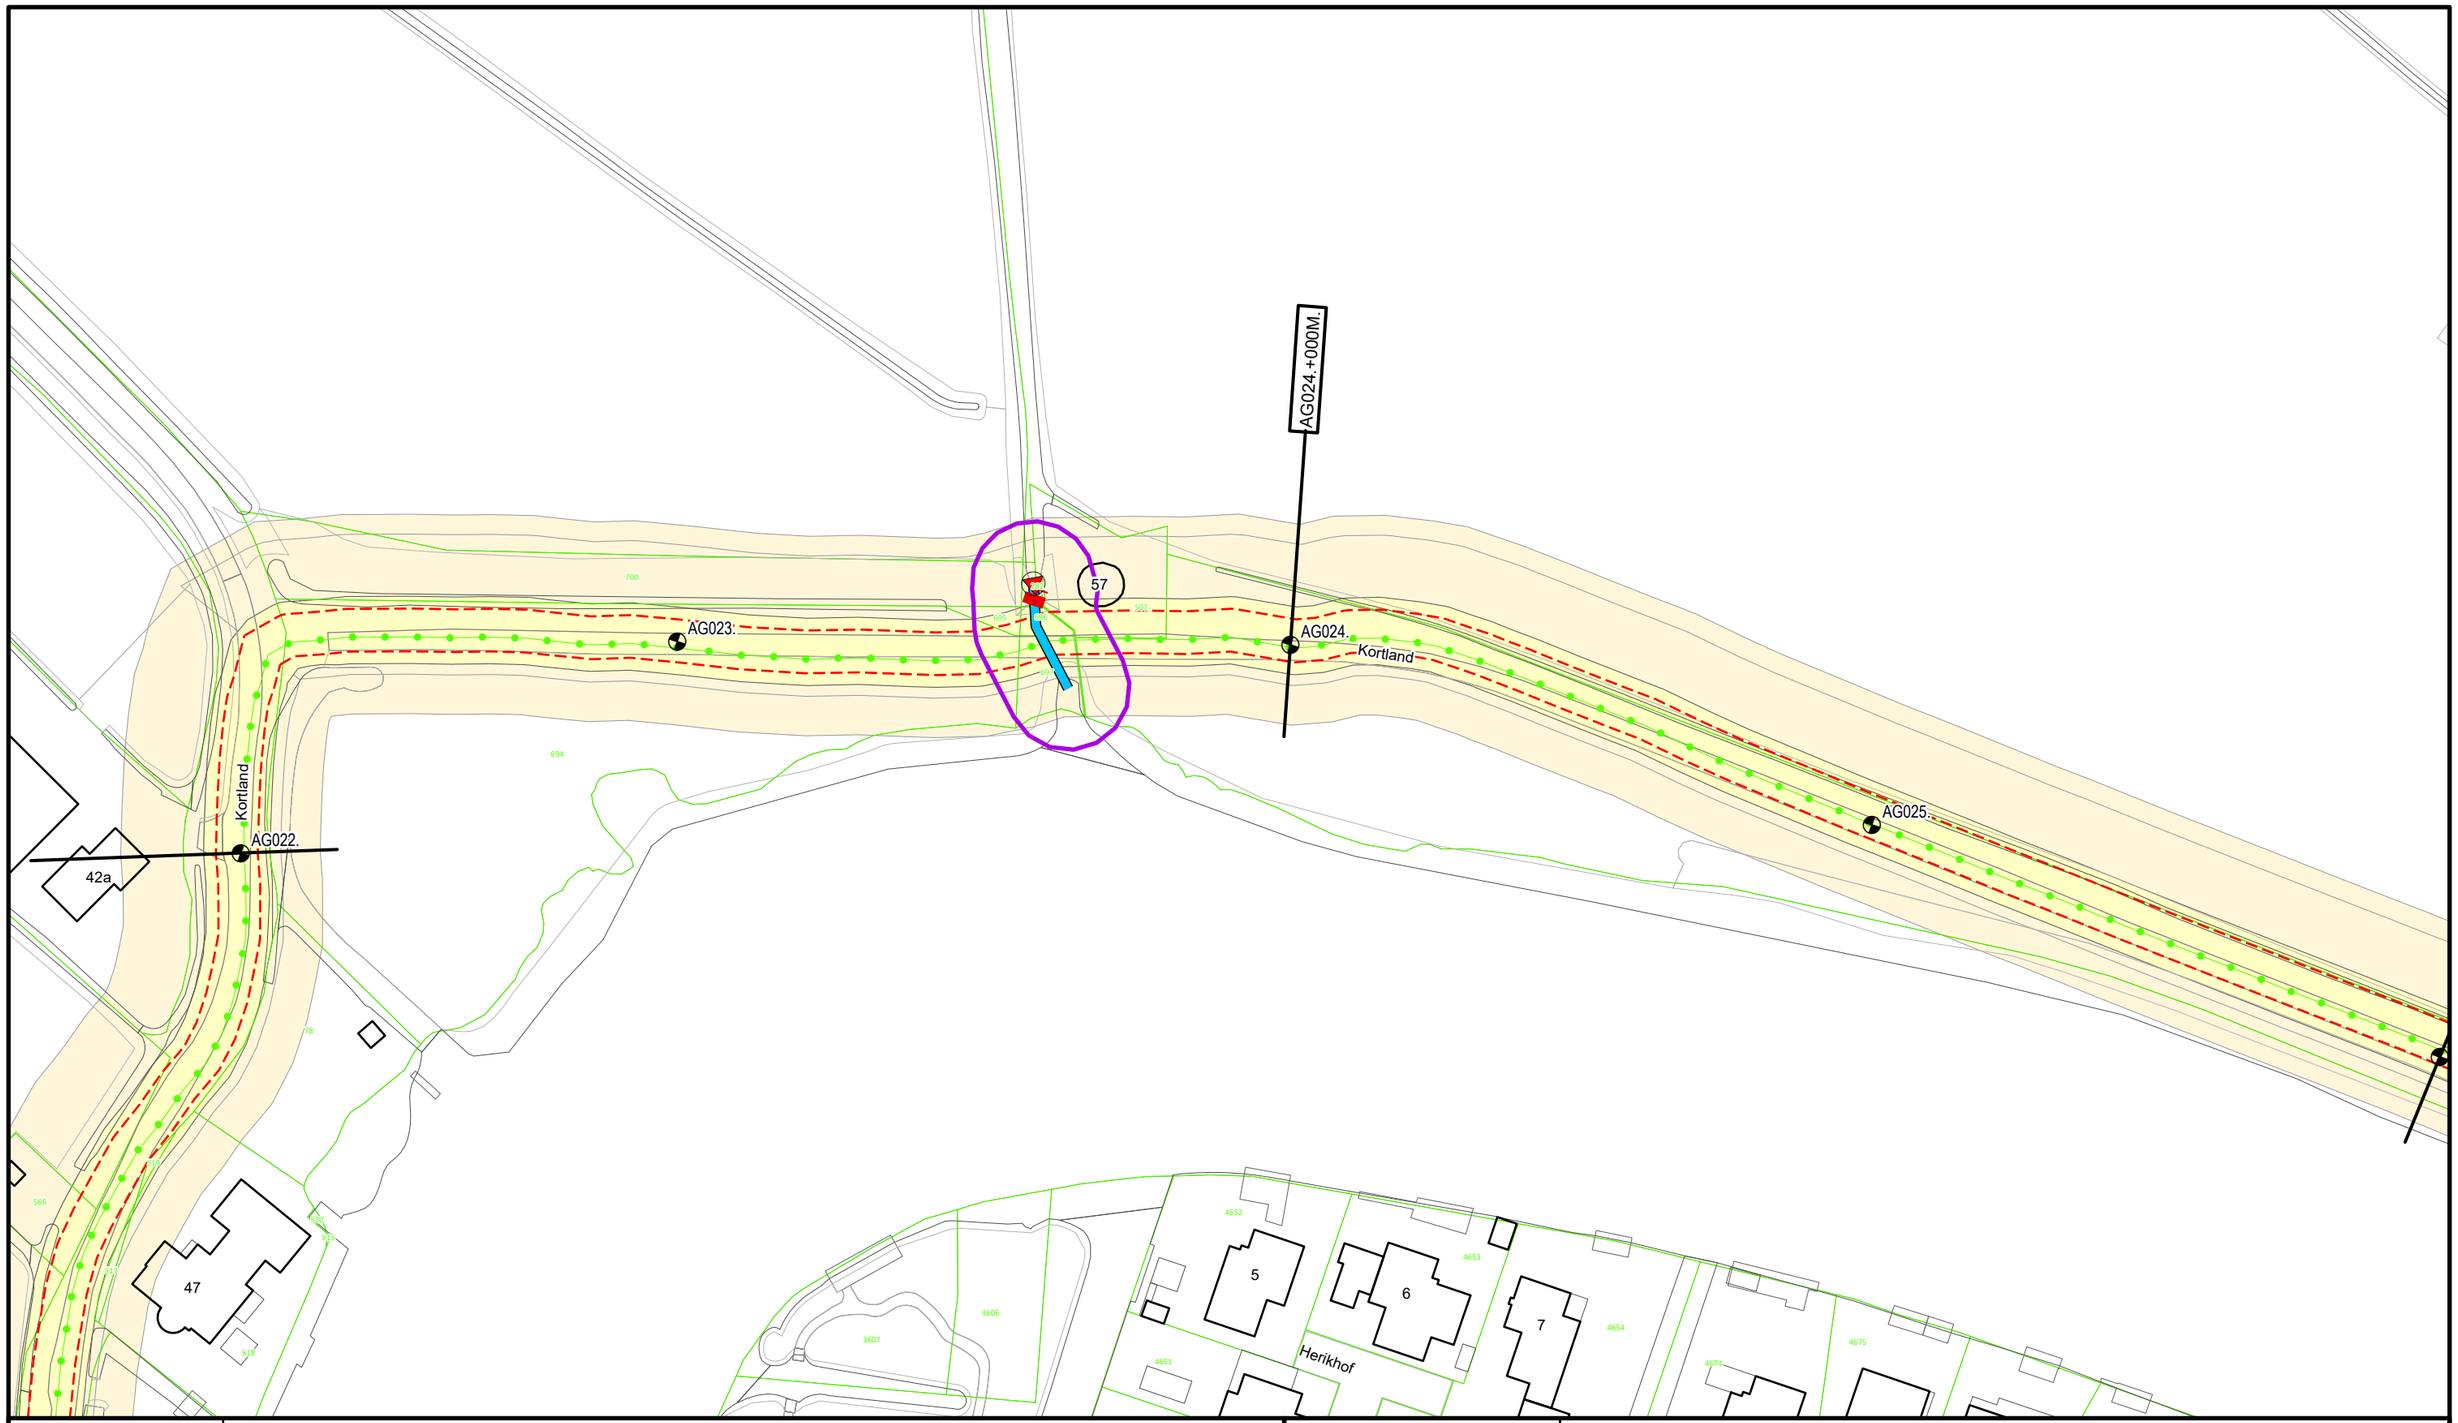

Legenda

- Dijkpaal
- Regionale waterkering
- Teenlijn Legger
- Afsluitmiddel
- Gemaal
- Duiker
- Wijziging Legger 2025
- Waterstaatswerk
- Beschermingszone
- Kadastraal Perceel


DR01M.+090M
Dwarsprofiel locatie

Waterschap Rivierenland

Bezoekadres: De Blomboogerd 1, 4003 AN, Tiel
Postadres: Postbus 599
tel: (0344) 64 90 90
URL: www.waterschaprivierenland.nl

Legger:	Boezem Alblas-Graafstroom
Project:	-

Onderdeel:	Situatiebladen				
Dijkpaaltraject:	AG		Blad:	005	van: 063
Getekend:	T-CDM		Status:	Vastgesteld	
Productiedatum:	2025		Topografie:	BGT	
Besluitnummer:	2025-276500		Schaal:	1:1000	
Bladcode:	AG005		Formaat:	A3	

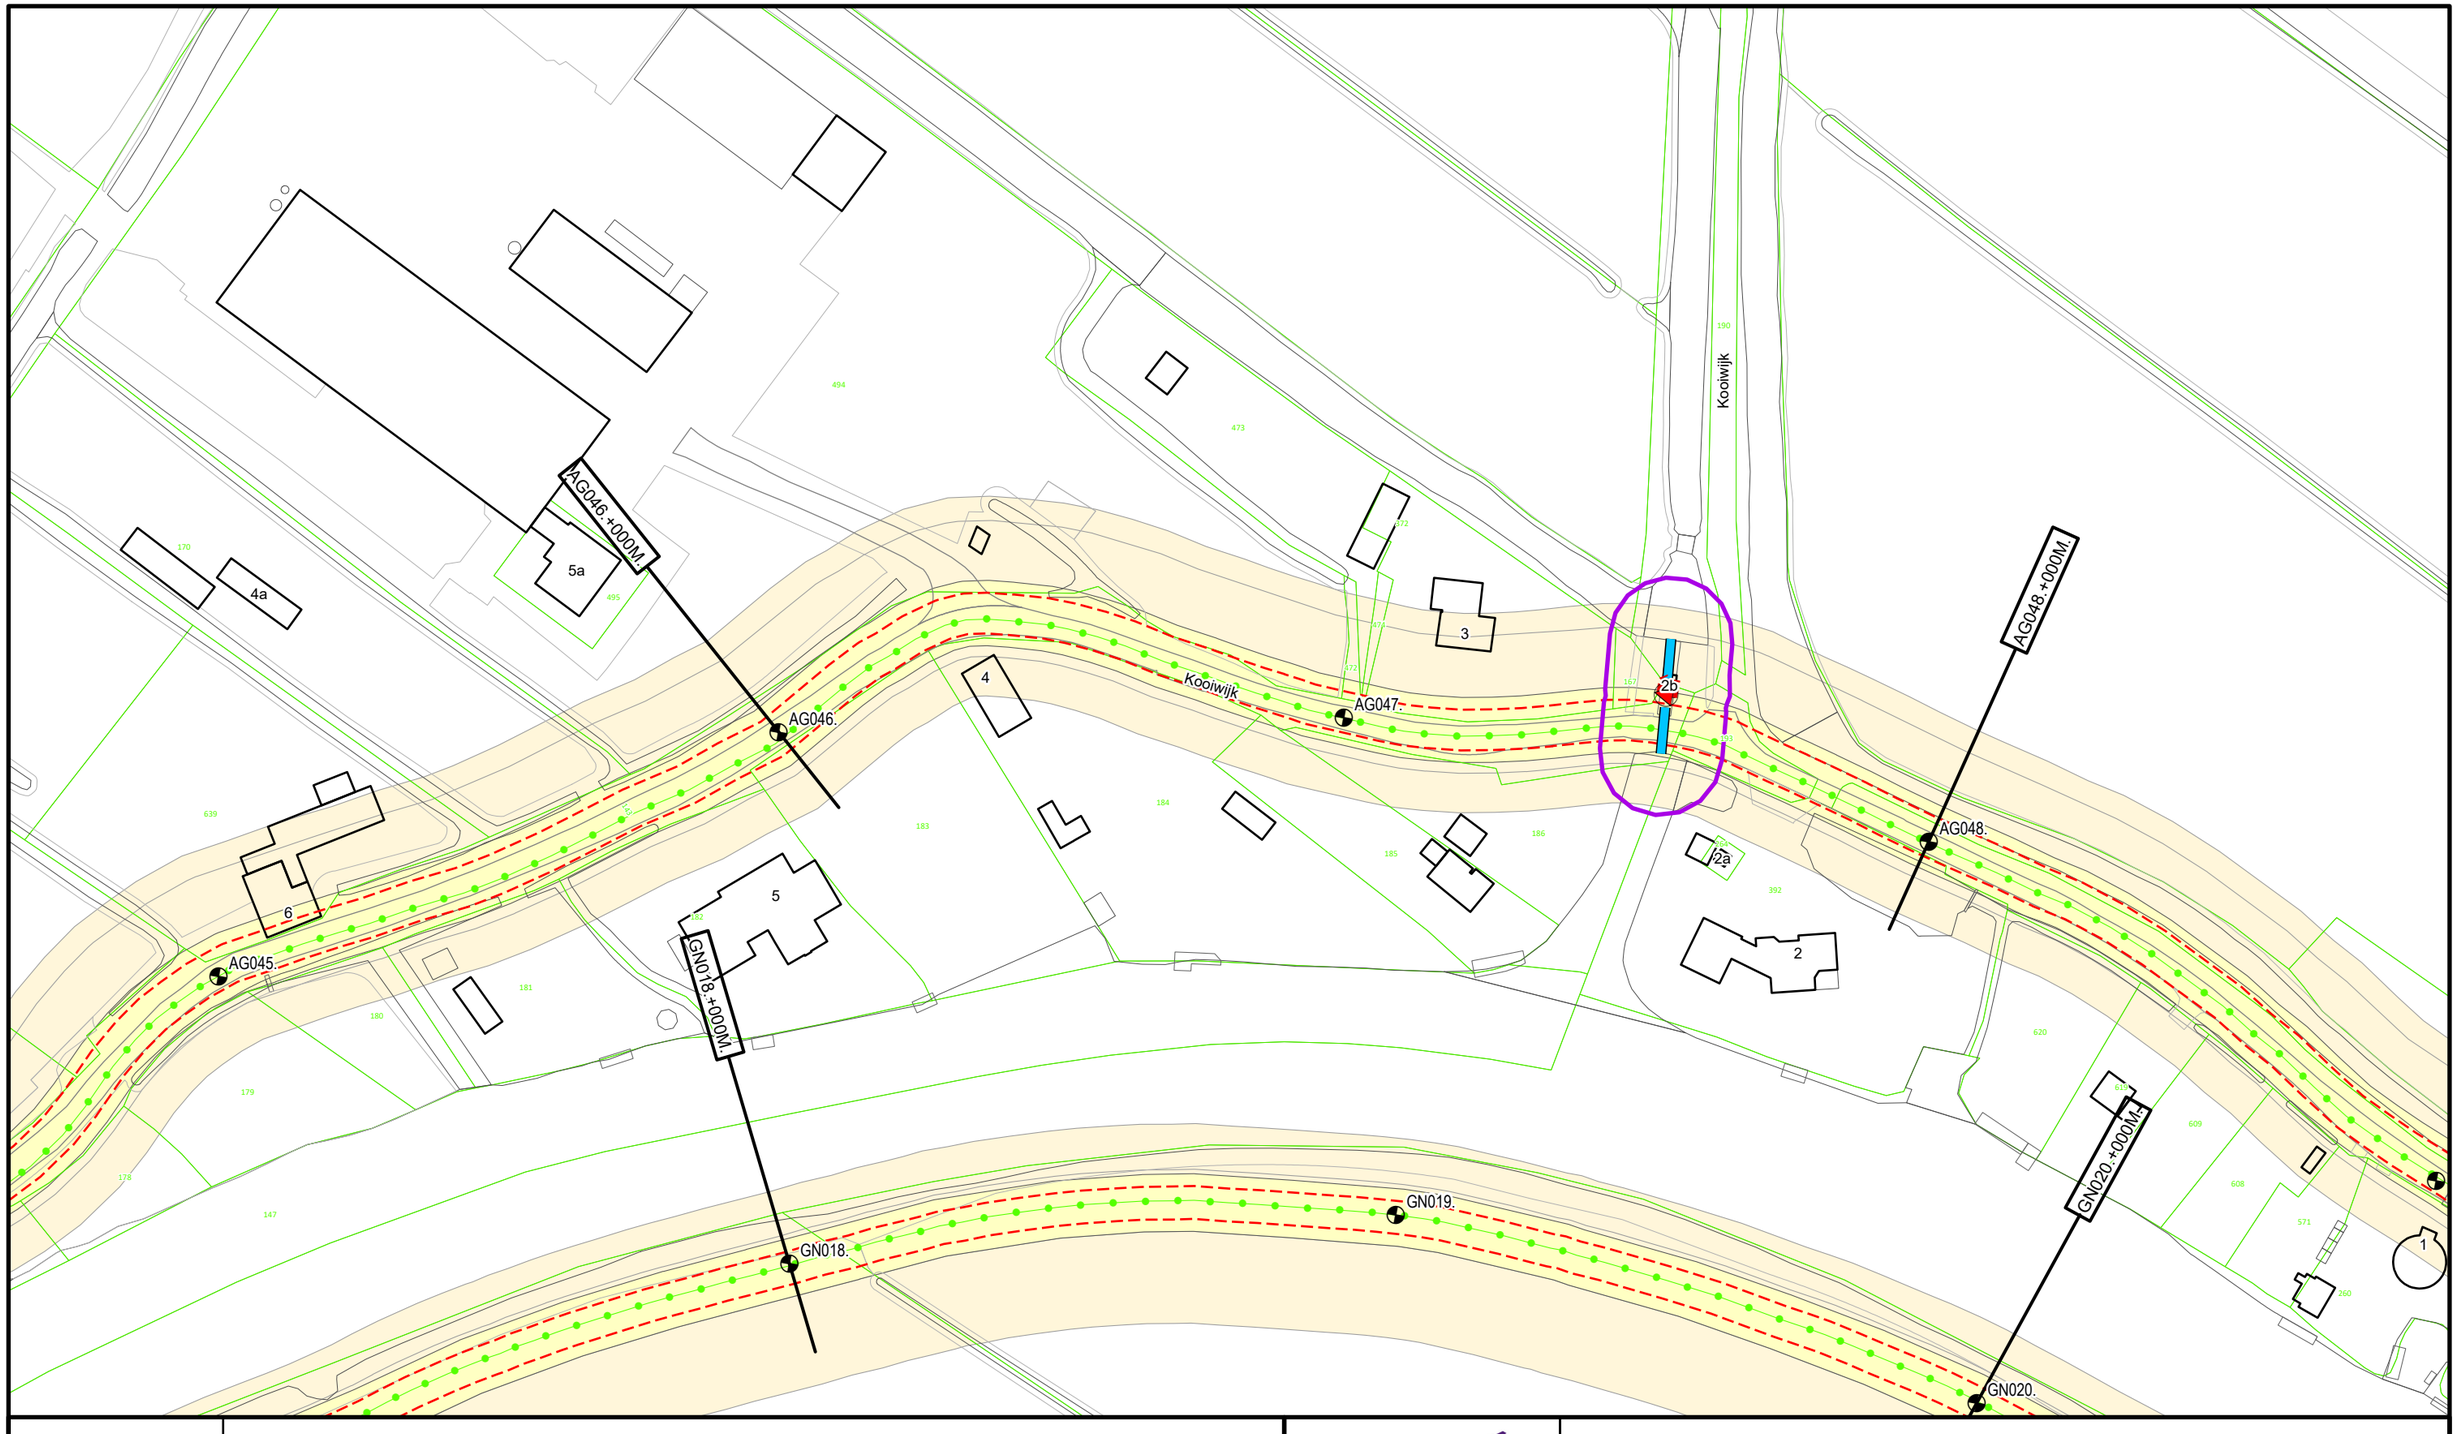

N

Legenda

- Dijkpaal
- Regionale waterkering
- Teenlijn Legger
- Afsluitmiddel
- Gemaal
- Duiker
- Wijziging Legger 2025
- Waterstaatswerk
- Beschermingszone
- Kadastraal Perceel

DR011.+090M


Dwarsprofiel locatie

Waterschap Rivierenland

Bezoekadres: De Blomboogerd 1, 4003 AN, Tiel
Postadres: Postbus 599
tel: (0344) 64 90 90
URL: www.waterschaprivierenland.nl

Legger:	Boezem Alblas-Graafstroom
Project:	-

Onderdeel:	Situatiebladen				
Dijkpaaltraject:	AG	Blad:	011	van:	063
Getekend:	T-CDM	Status:	Vastgesteld		
Productiedatum:	2025	Topografie:	BGT		
Besluitnummer:	2025-276500	Schaal:	1:1000		
Bladcode:	AG011	Formaat:	A3		

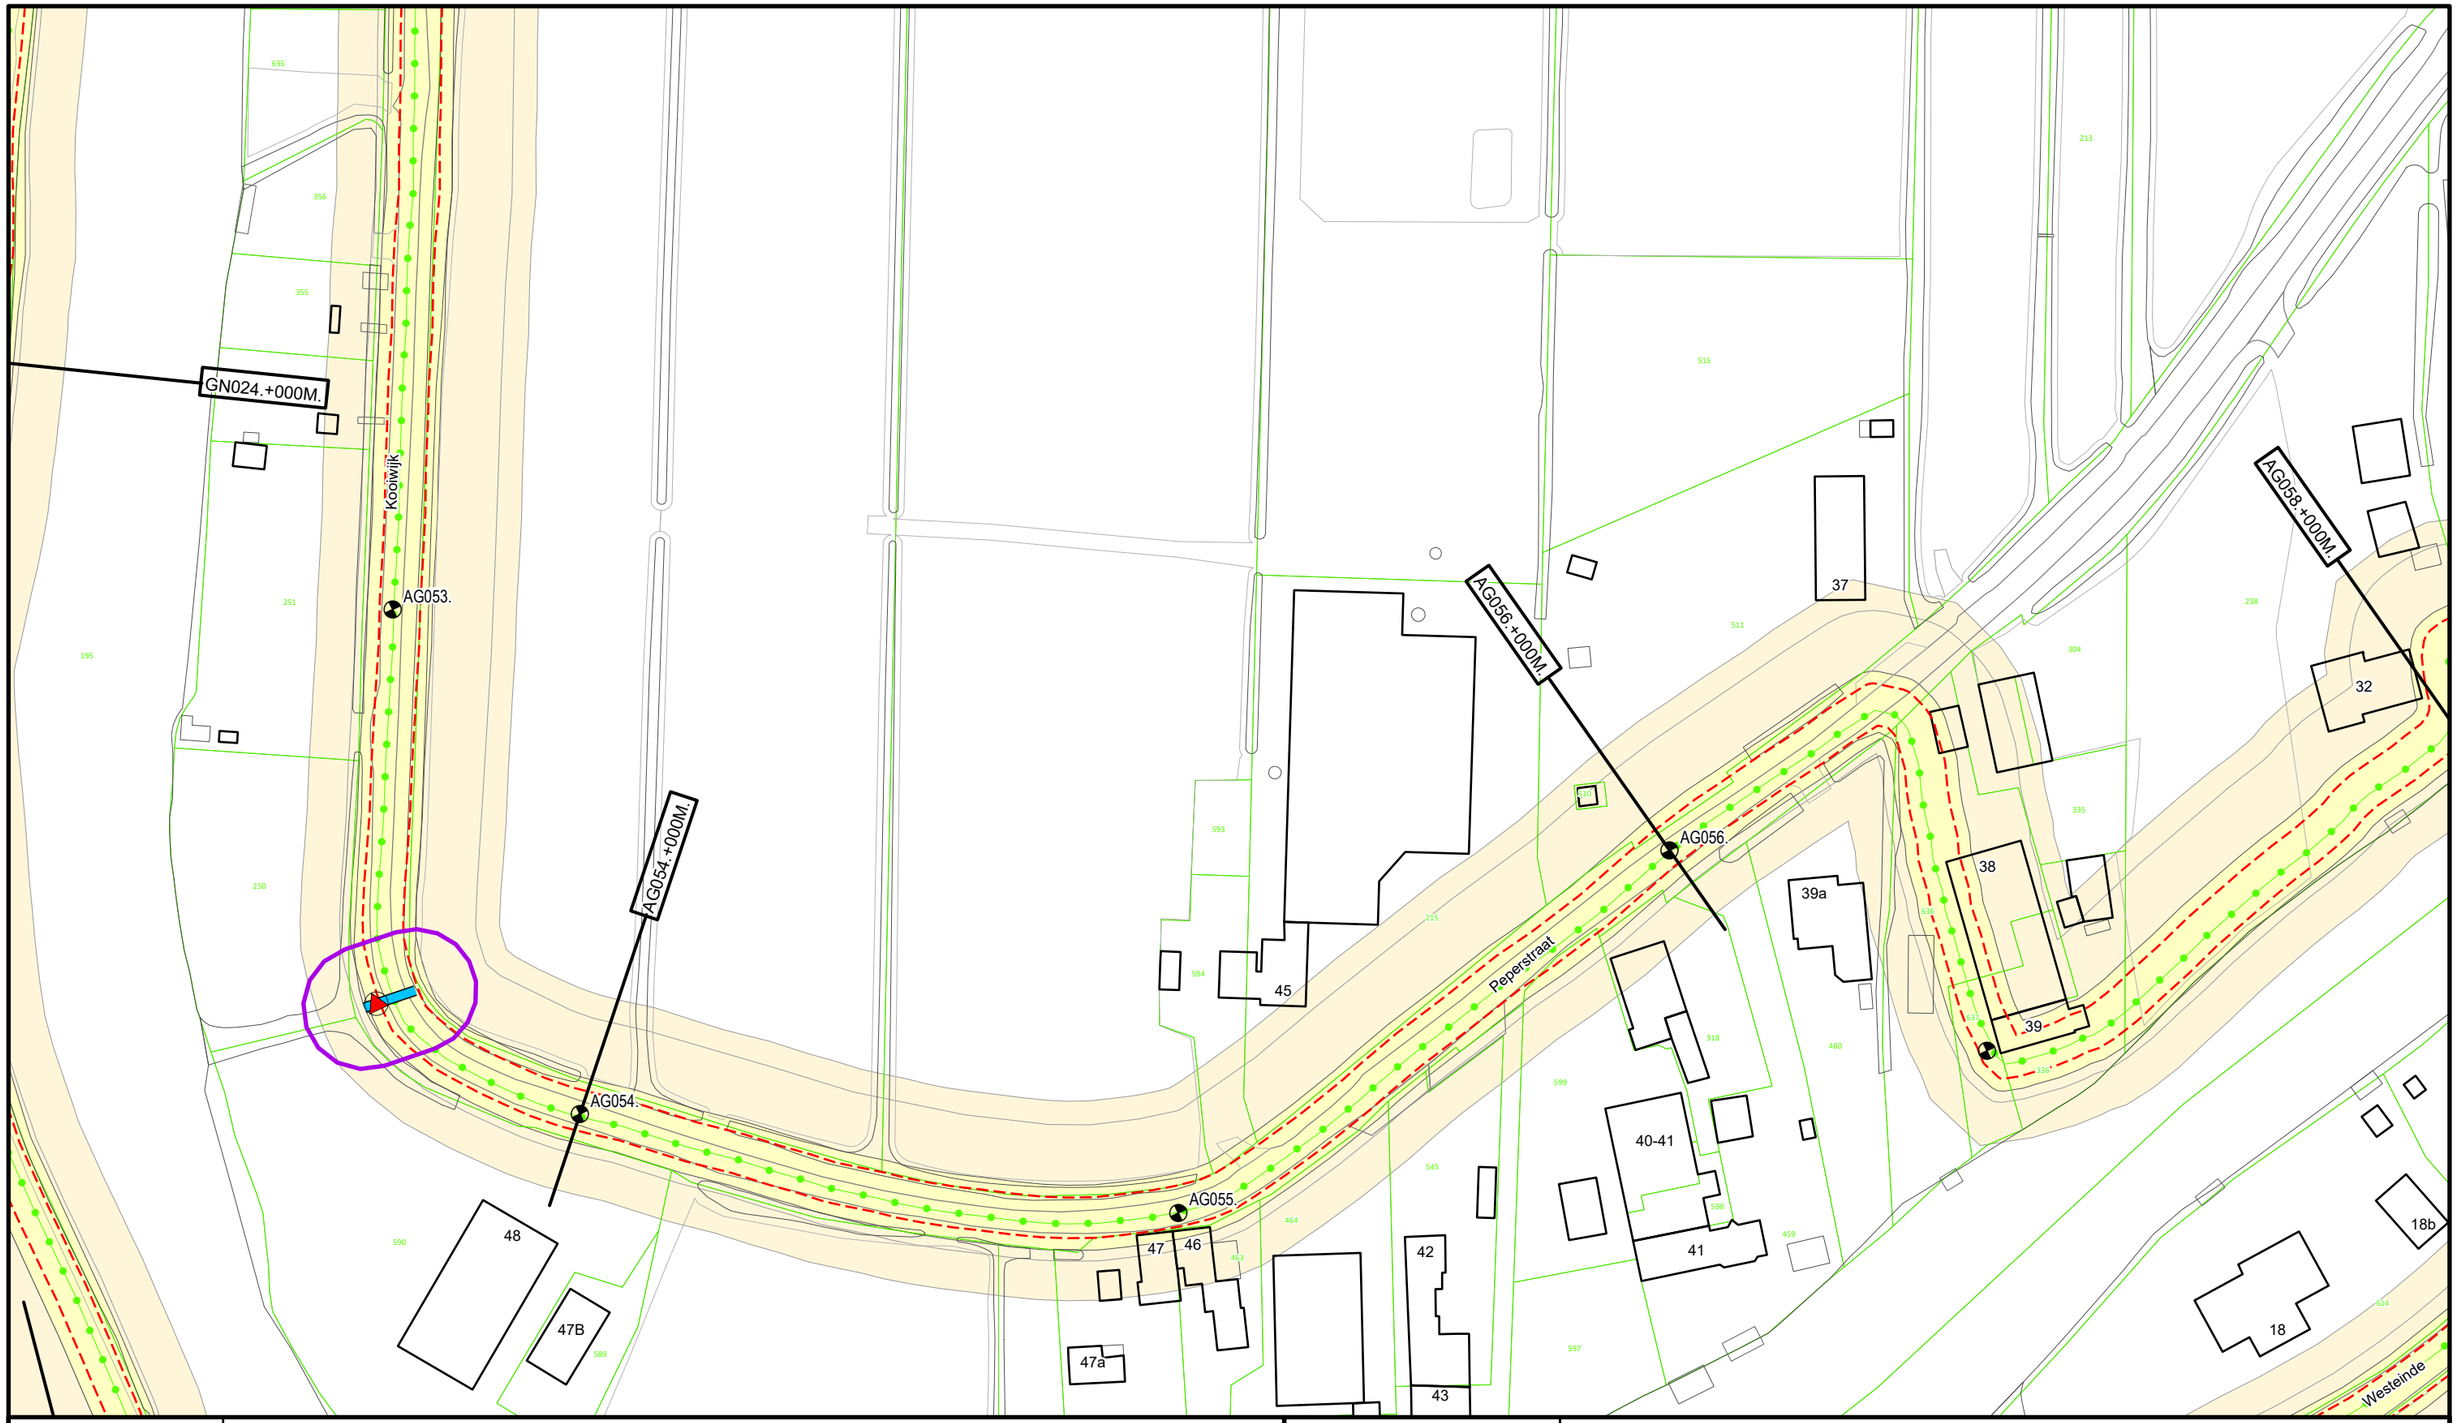

Legenda

- Dijkpaal
- Regionale waterkering
- Teenlijn Legger
- Afsluitmiddel
- Duiker
- Wijziging Legger 2025
- Waterstaatswerk
- Beschermingszone
- Kadastraal Perceel


DR011.+090M
Dwarsprofiel locatie

Waterschap Rivierenland

Bezoekadres: De Blomboogerd 1, 4003 AN, Tiel
tel: (0344) 64 90 90
URL: www.waterschaprivierenland.nl

Postadres: Postbus 599

Legger:	Boezem Alblas-Graafstroom				
Project:	-				
Onderdeel:	Situatiebladen				
Dijkpaaltraject:	AG	Blad:	013	van:	063
Getekend:	T-CDM	Status:	Vastgesteld		
Productiedatum:	2025	Topografie:	BGT		
Besluitnummer:	2025-276500	Schaal:	1:1000		
Bladcode:	AG013	Formaat:	A3		

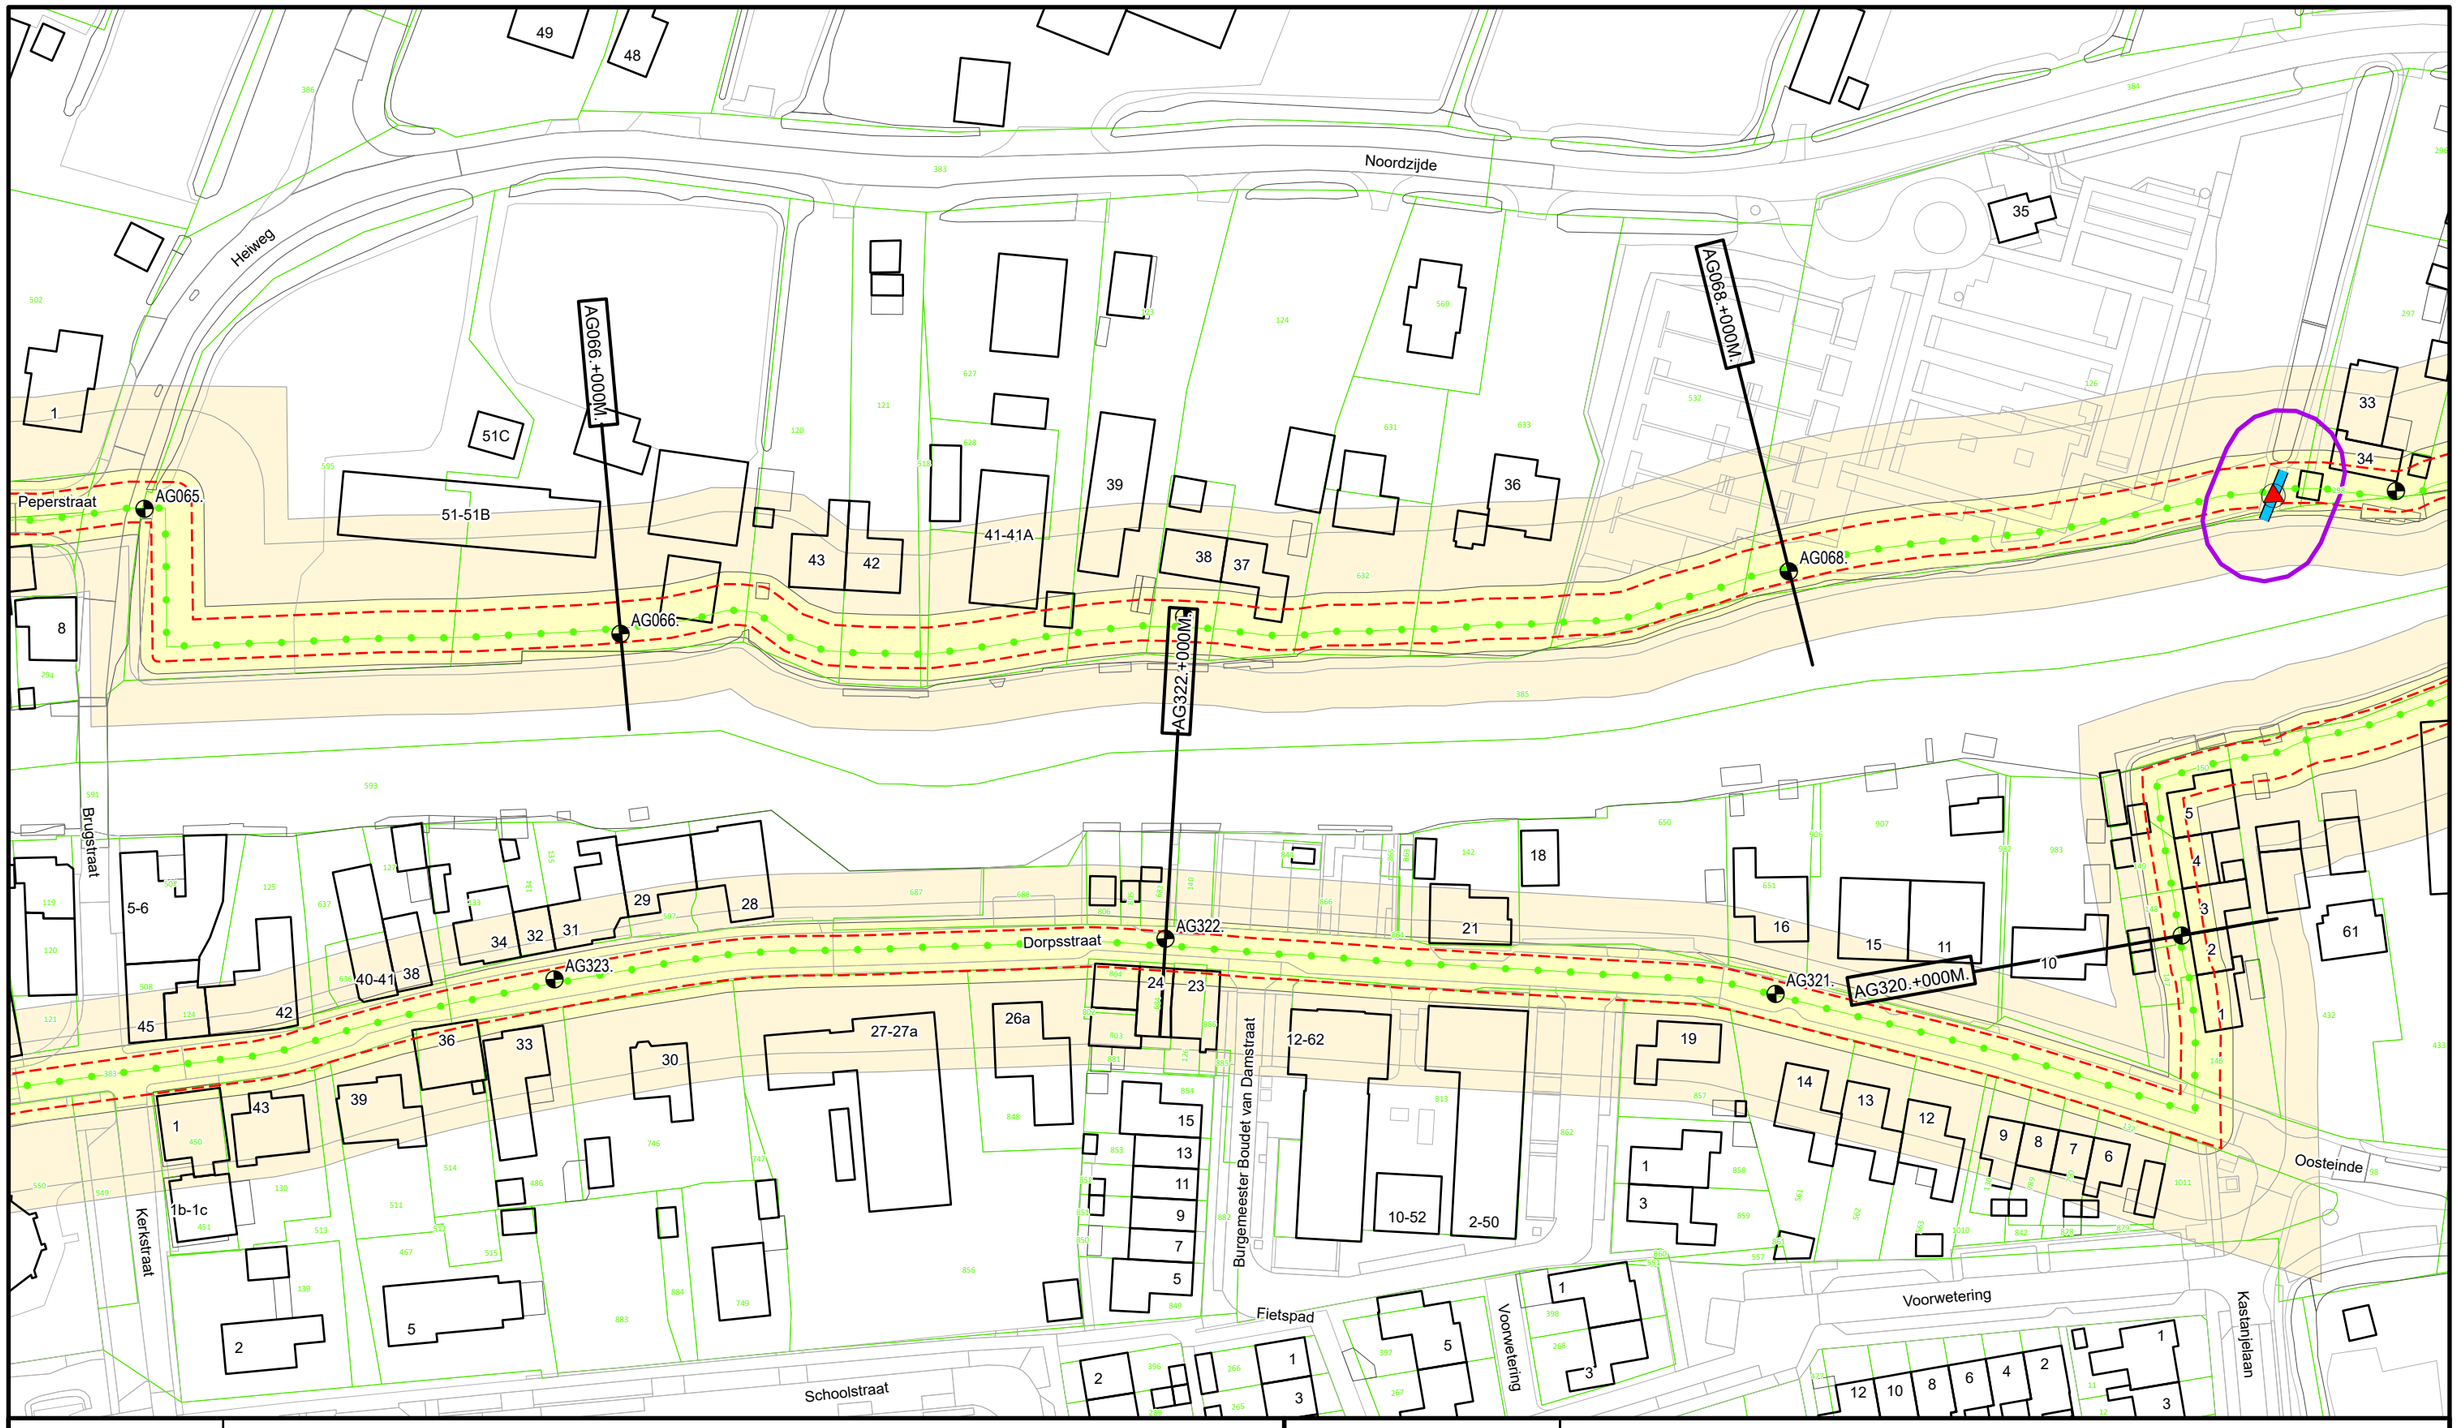

N

Legenda

- Dijkpaal
- Regionale waterkering
- Teenlijn Legger
- Afsluitmiddel
- Duiker
- Wijziging Legger 2025
- Waterstaatswerk
- Beschermingszone
- Kadastraal Perceel

DR011+090M

Dwarsprofiel locatie


Waterschap Rivierenland

Bezoekadres:
De Blomboogerd 1
4003 AN, Tiel
tel: (0344) 64 90 90
URL: www.waterschaprivierenland.nl

Postadres:
Postbus 599

Legger:	Boezem Alblas-Graafstroom
Project:	-

Onderdeel:	Situatiebladen				
Dijkpaaltraject:	AG	Blad:	016	van:	063
Getekend:	T-CDM	Status:	Vastgesteld		
Productiedatum:	2025	Topografie:	BGT		
Besluitnummer:	2025-276500	Schaal:	1:1000		
Bladcode:	AG016	Formaat:	A3		

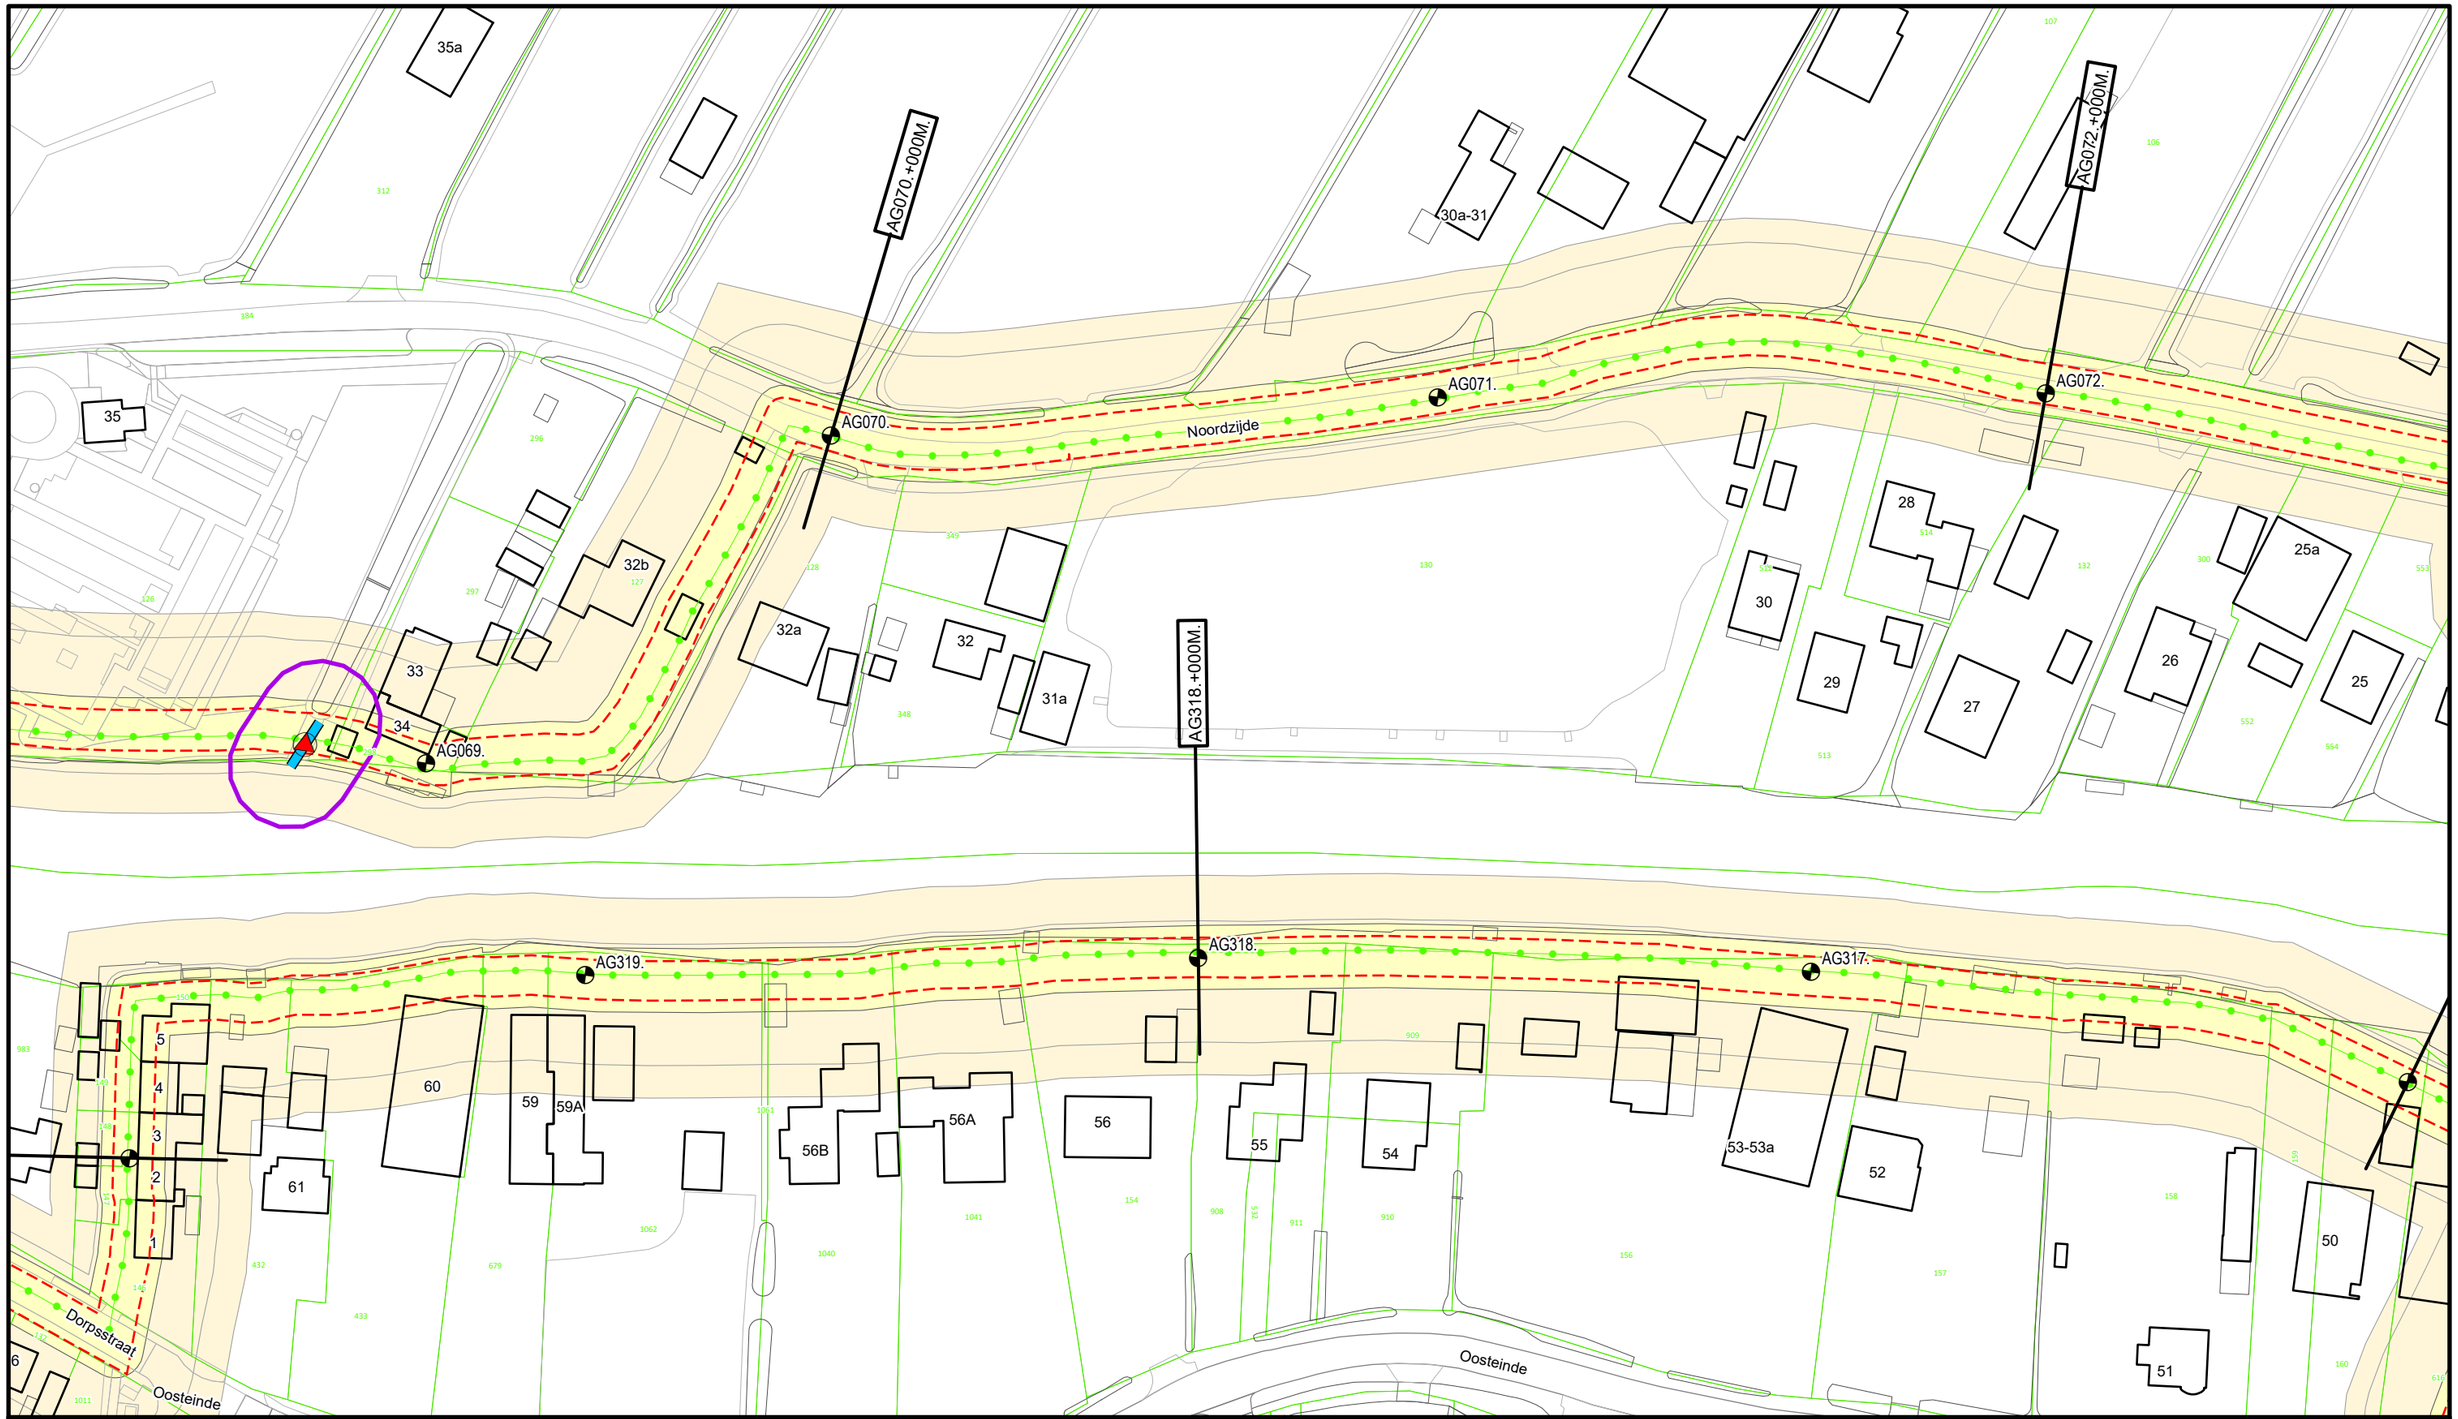

N

Legenda


- Dijkpaal
- Regionale waterkering
- Teenlijn Legger
- Afsluitmiddel
- Duiker
- Wijziging Legger 2025
- Waterstaatswerk
- Beschermingszone
- Kadastraal Perceel

DR011+090M
Dwarsprofiel locatie

Waterschap Rivierenland

Bezoekadres: De Blomboogerd 1, 4003 AN, Tiel
Postadres: Postbus 599
tel: (0344) 64 90 90
URL: www.waterschaprivierenland.nl

Legger:	Boezem Alblas-Graafstroom				
Project:	-				
Onderdeel:	Situatiebladen				
Dijkpaaltraject:	AG	Blad:	017	van:	063
Getekend:	T-CDM	Status:	Vastgesteld		
Productiedatum:	2025	Topografie:	BGT		
Besluitnummer:	2025-276500	Schaal:	1:1000		
Bladcode:	AG017	Formaat:	A3		

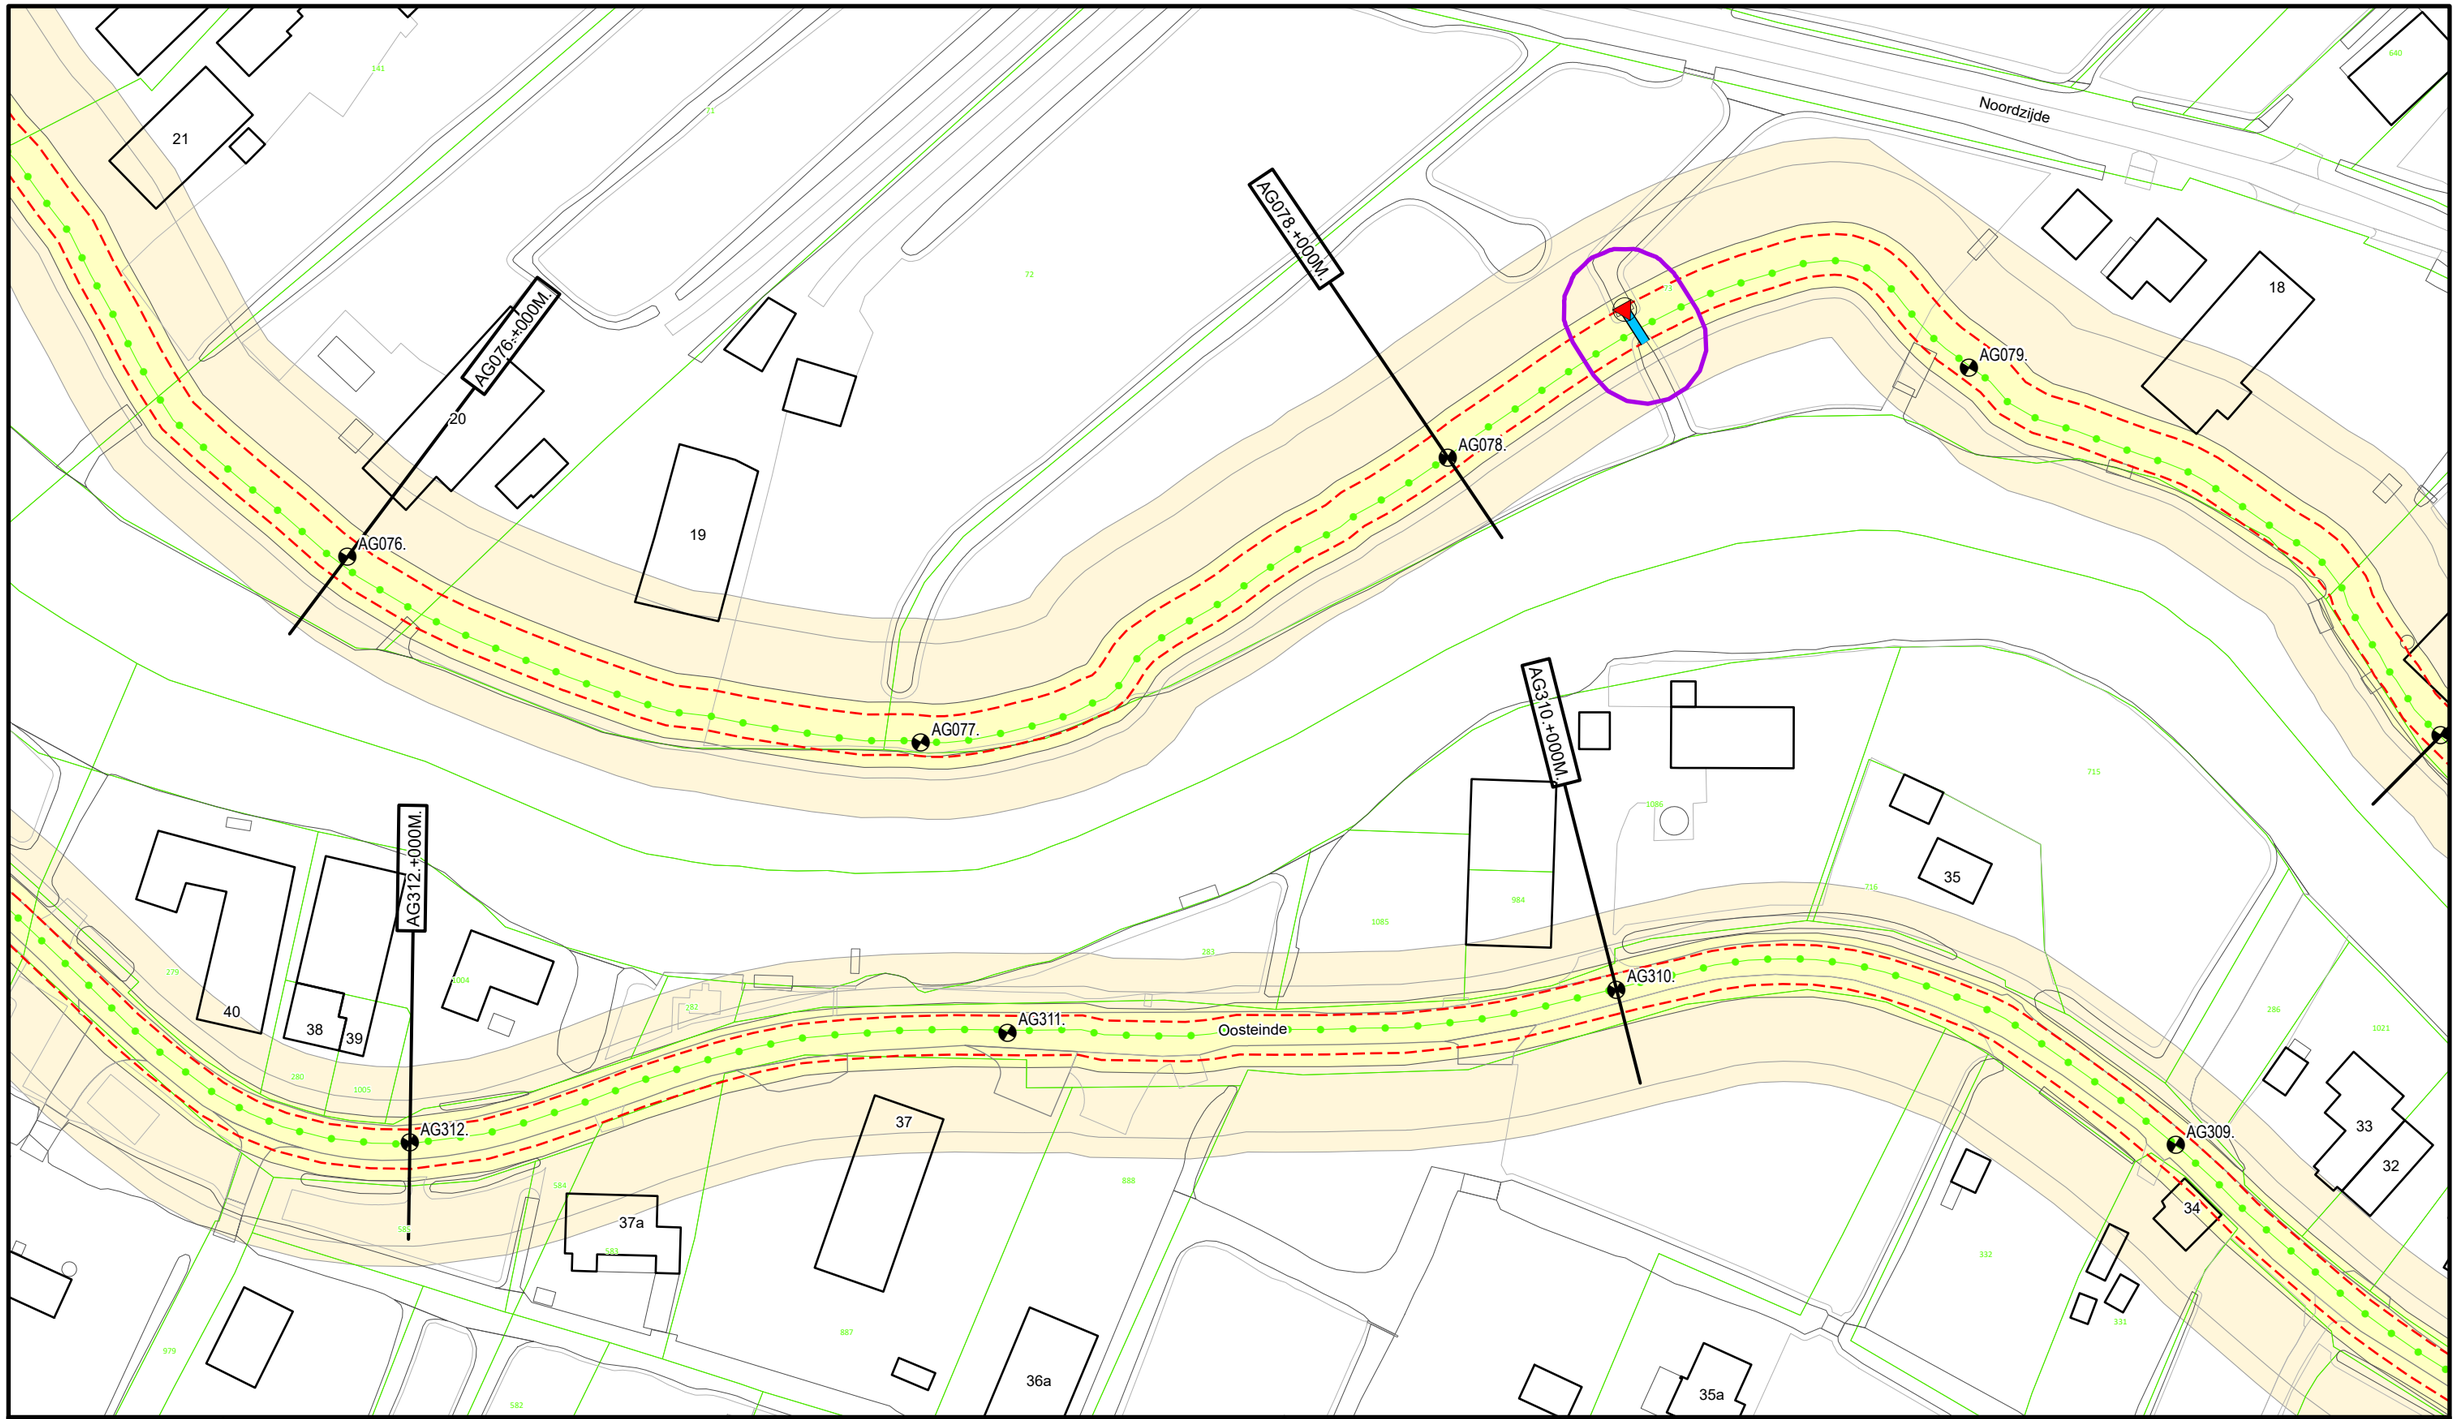

Legenda

- Dijkpaal
- Regionale waterkering
- Teenlijn Legger
- Afsluitmiddel
- Duiker
- Wijziging Legger 2025
- Waterstaatswerk
- Beschermingszone
- Kadastraal Perceel


DR011.+090M

Dwarsprofiel locatie

Waterschap Rivierenland

Bezoekadres: De Blomboogerd 1, 4003 AN, Tiel
Postadres: Postbus 599
tel: (0344) 64 90 90
URL: www.waterschaprivierenland.nl

Legger:	Boezem Alblas-Graafstroom				
Project:	-				
Onderdeel:	Situatiebladen				
Dijkpaaltraject:	AG	Blad:	019	van:	063
Getekend:	T-CDM	Status:	Vastgesteld		
Productiedatum:	2025	Topografie:	BGT		
Besluitnummer:	2025-276500	Schaal:	1:1000		
Bladcode:	AG019	Formaat:	A3		

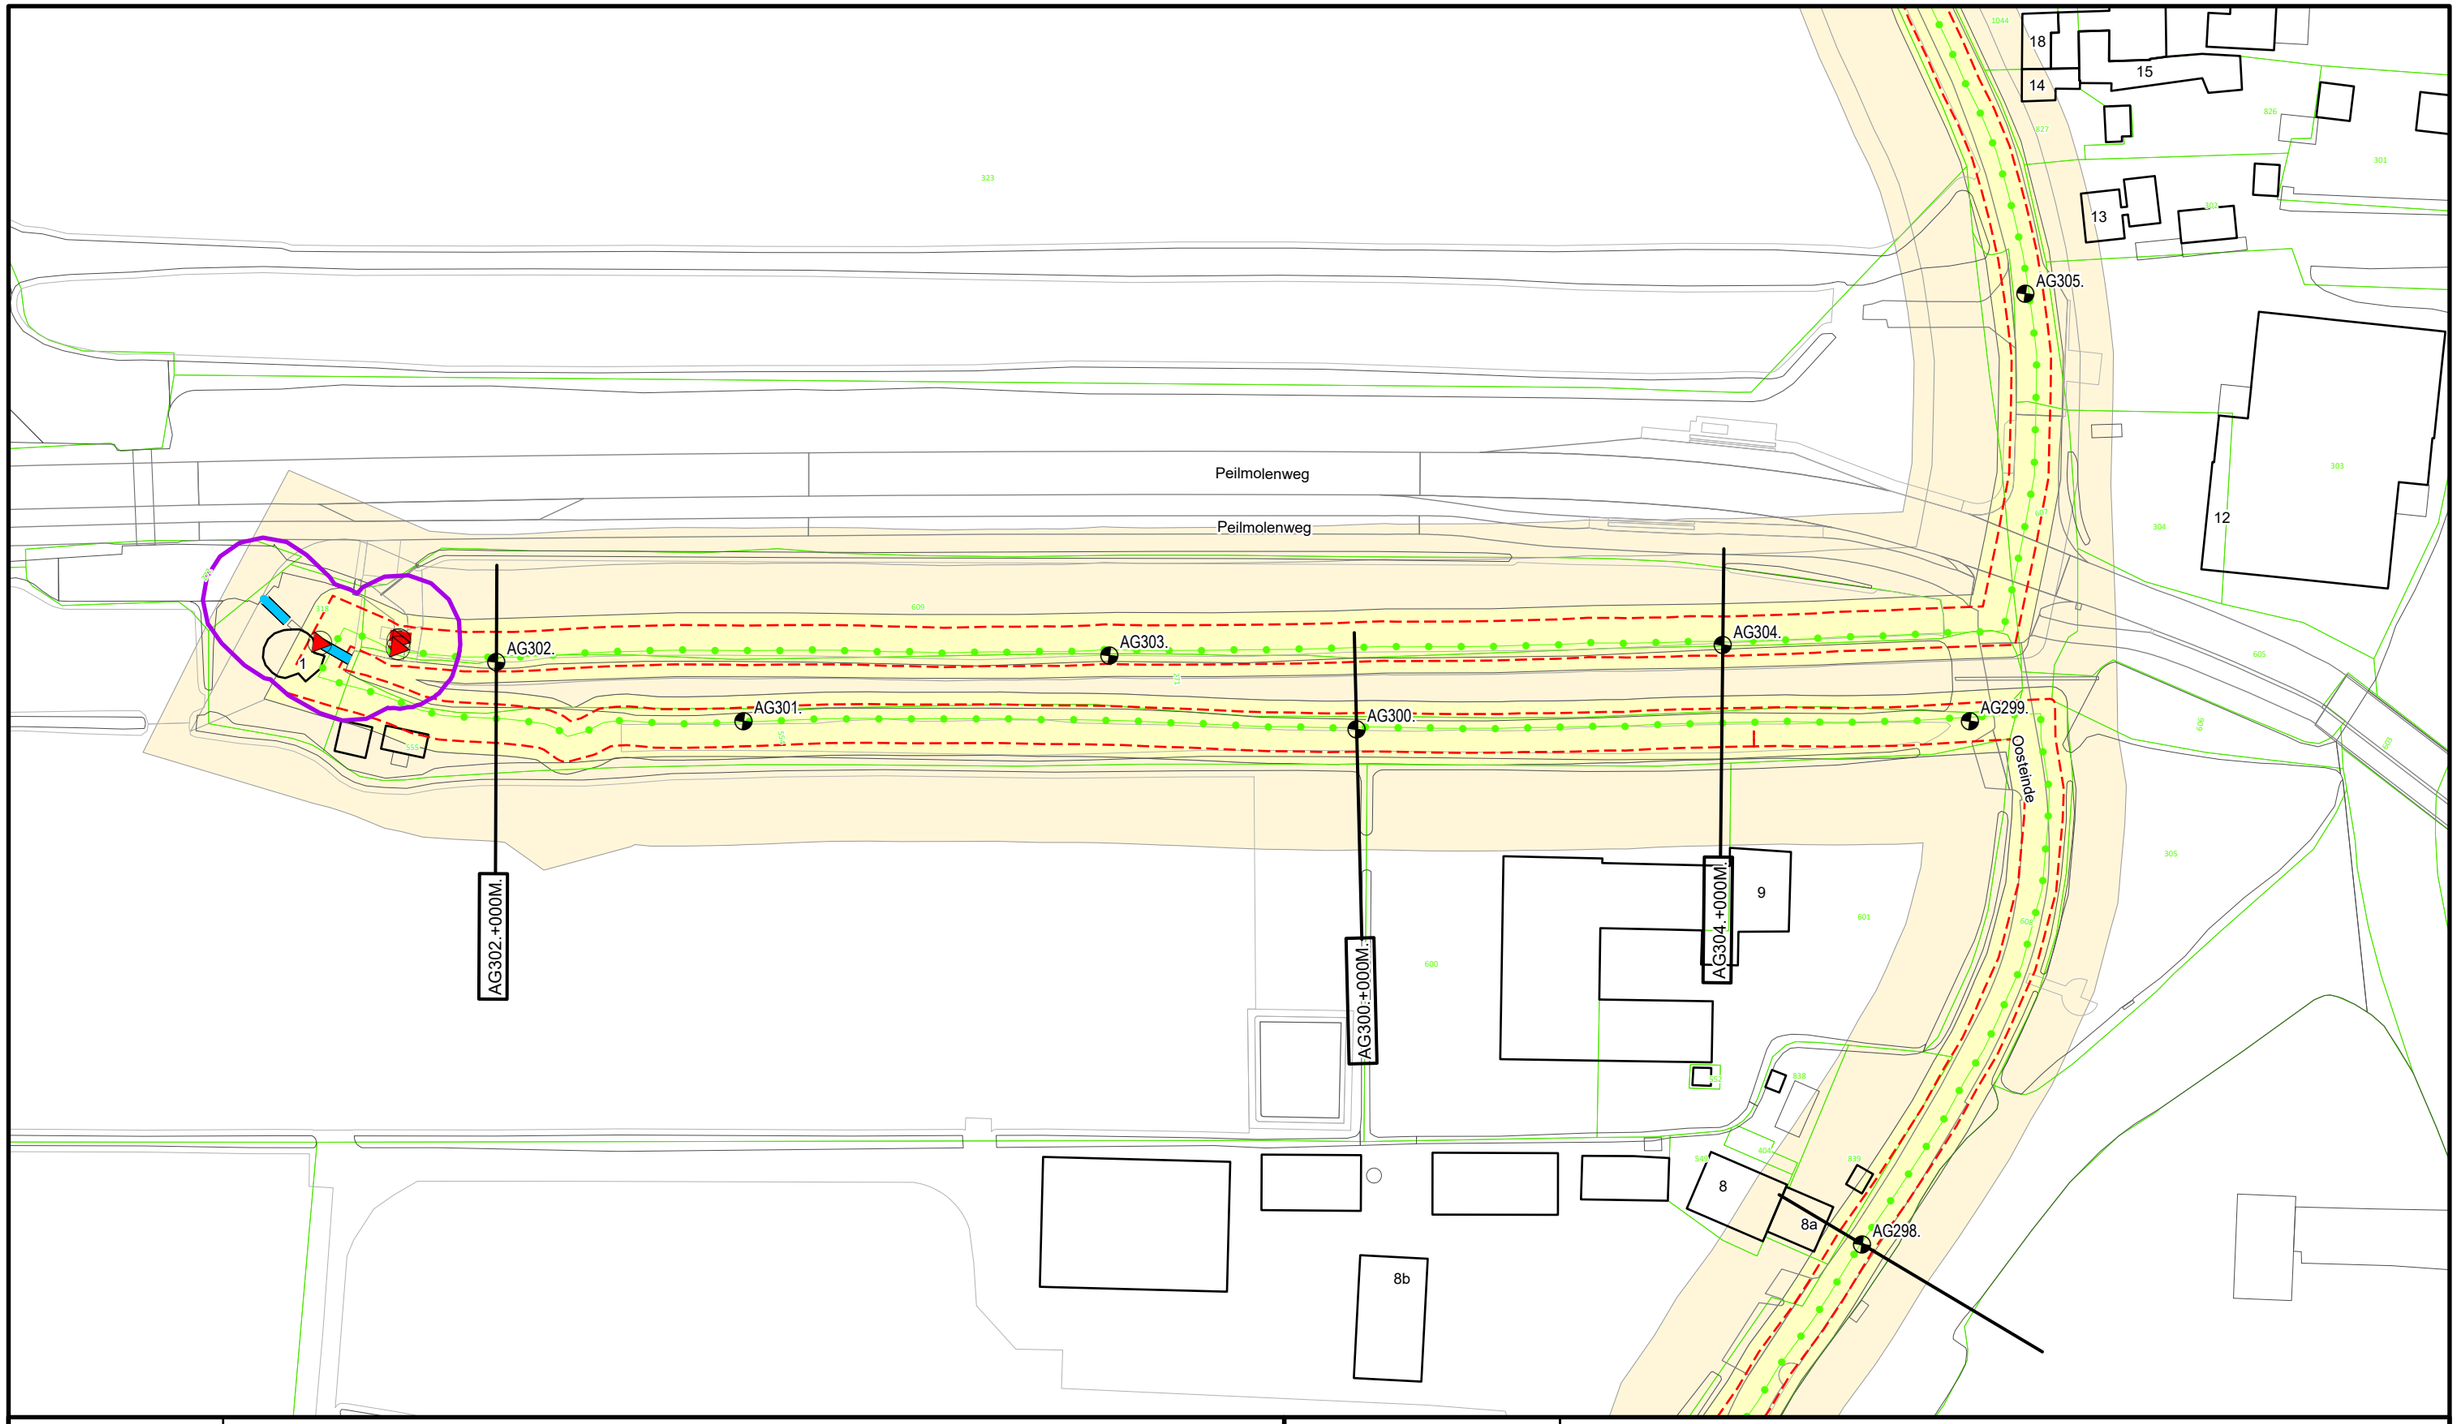

Legenda

- Dijkpaal
- Regionale waterkering
- Teenlijn Legger
- Afsluitmiddel
- Gemaal
- Duiker
- Wijziging Legger 2025
- Waterstaatswerk
- Beschermingszone
- Kadastraal Perceel


DR011.+090M
Dwarsprofiel locatie

Waterschap Rivierenland

Bezoekadres: De Blomboogerd 1, 4003 AN, Tiel
tel: (0344) 64 90 90
URL: www.waterschaprivierenland.nl

Postadres: Postbus 599

Legger:	Boezem Alblas-Graafstroom				
Project:	-				
Onderdeel:	Situatiebladen				
Dijkpaaltraject:	AG	Blad:	022	van:	063
Getekend:	T-CDM	Status:	Vastgesteld		
Productiedatum:	2025	Topografie:	BGT		
Besluitnummer:	2025-276500	Schaal:	1:1000		
Bladcode:	AG022	Formaat:	A3		

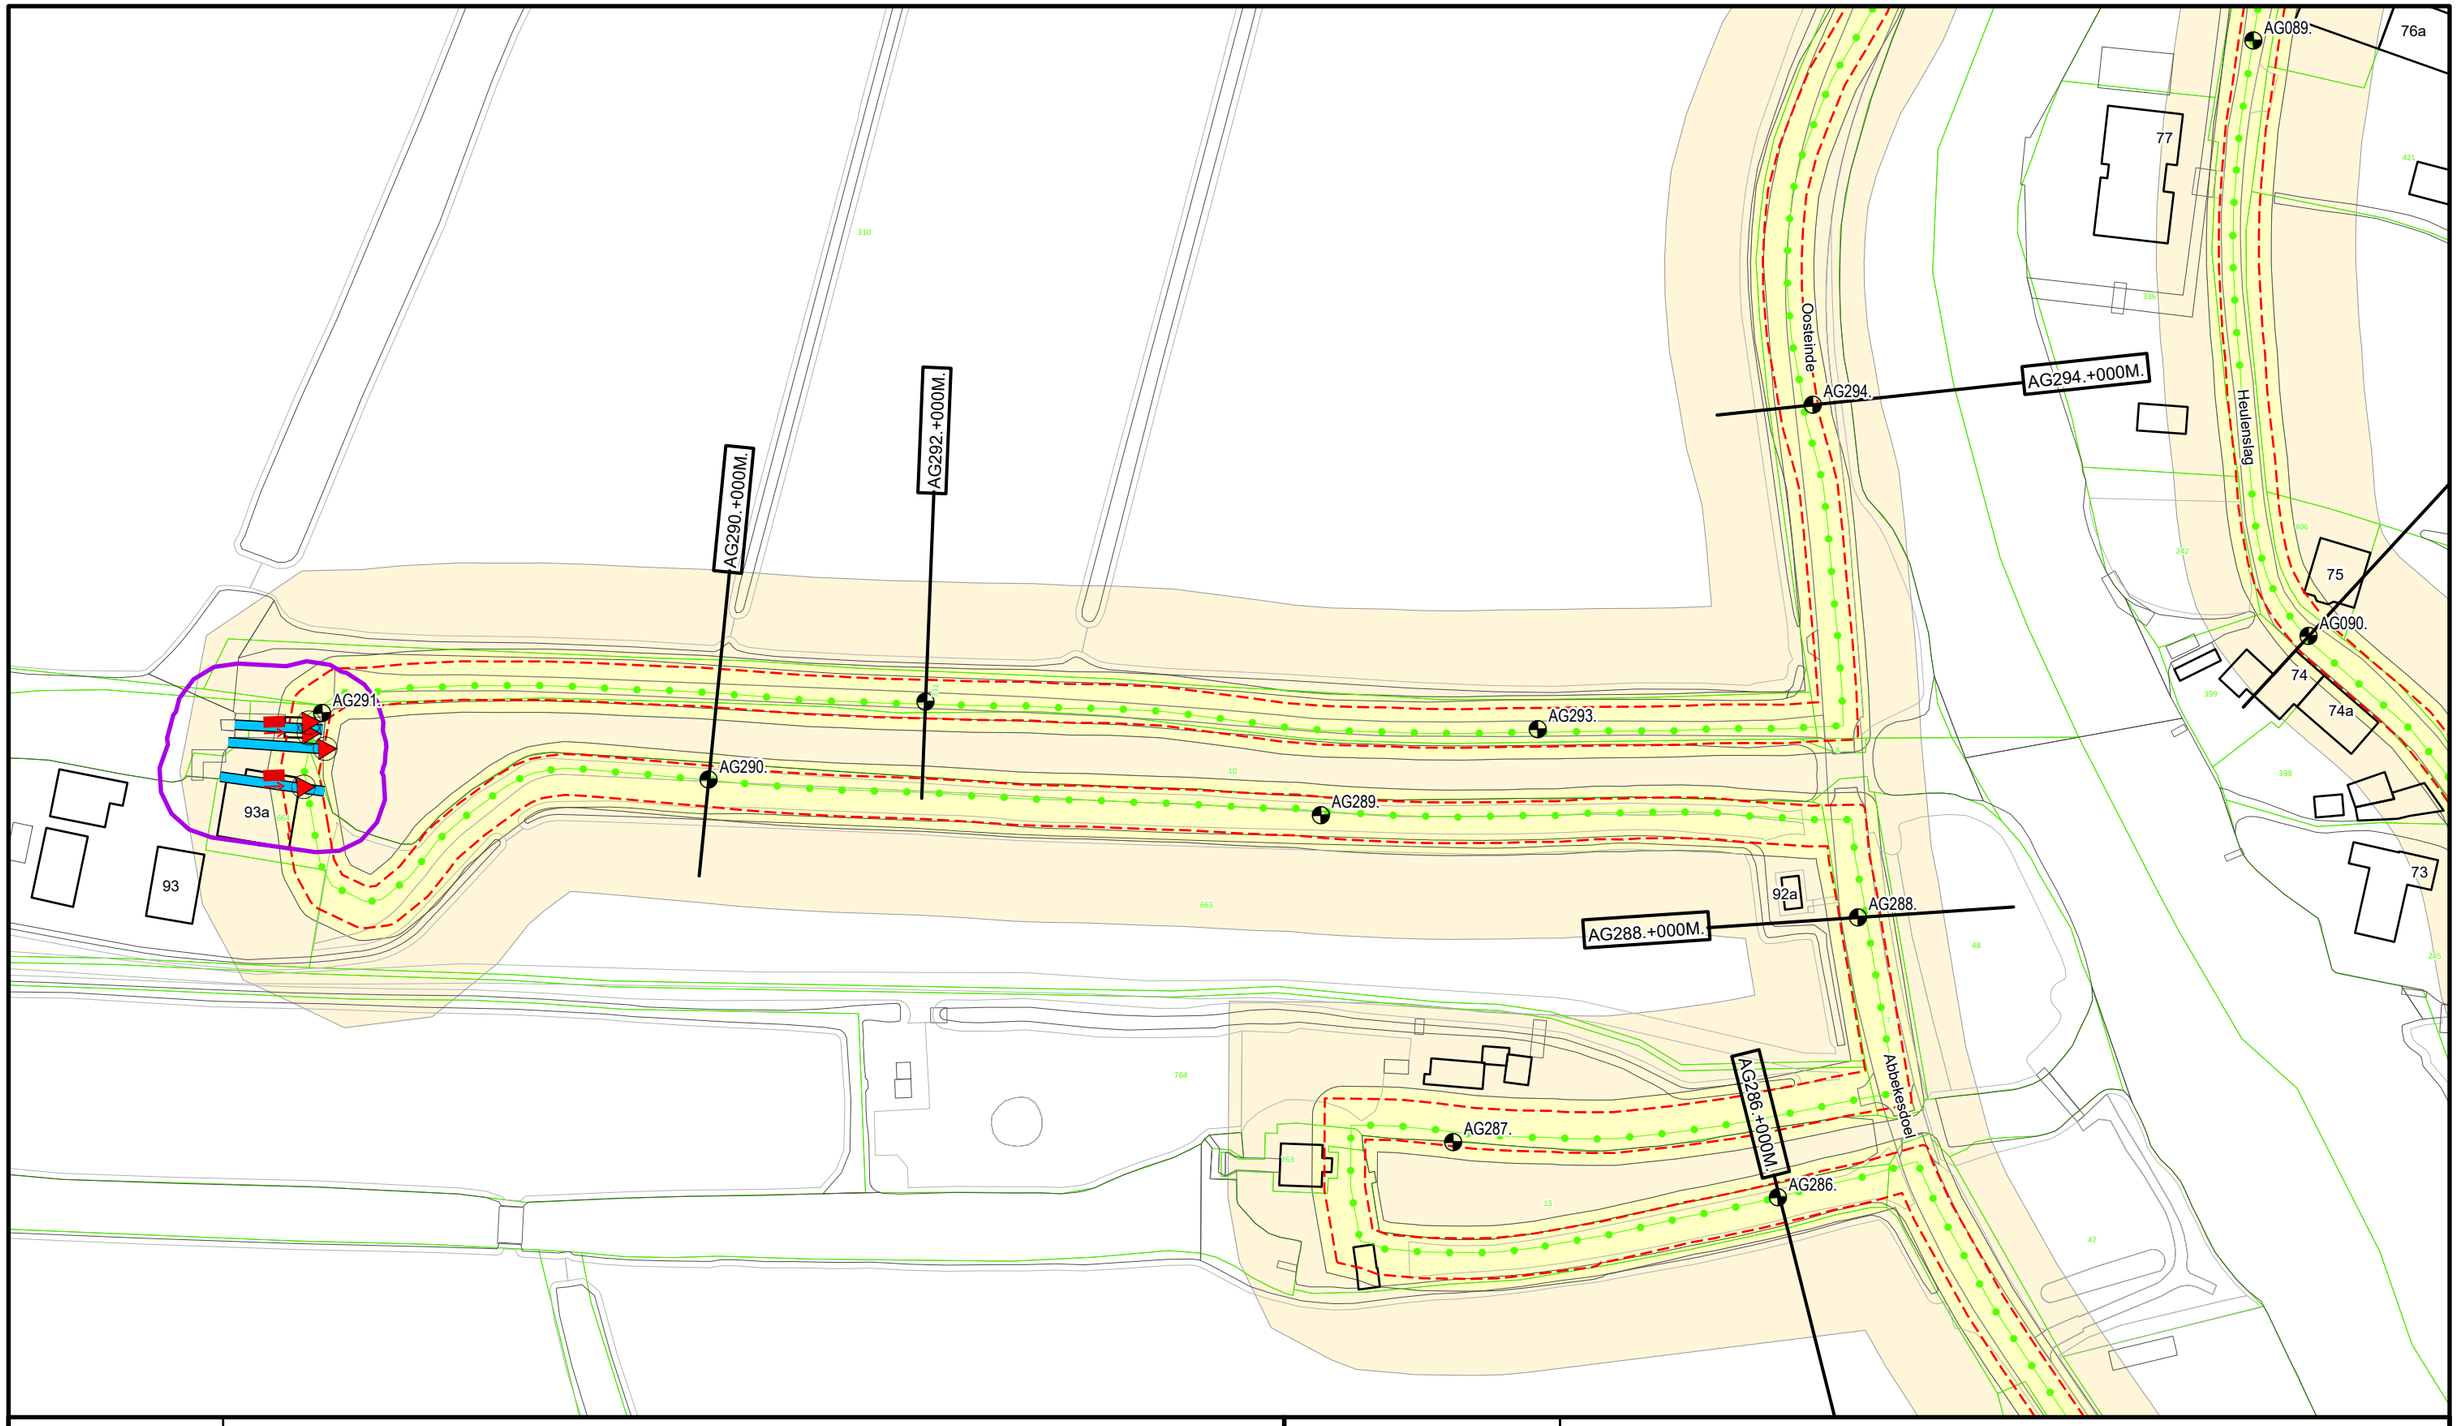

Legenda

- Dijkpaal
- Regionale waterkering
- Teenlijn Legger
- Afsluitmiddel
- Gemaal
- Duiker
- Wijziging Legger 2025
- Waterstaatswerk
- Beschermingszone
- Kadastraal Perceel

DR011.+090M

Dwarsprofiel locatie


Waterschap Rivierenland

Bezoekadres: De Blomboogerd 1, 4003 AN, Tiel
tel: (0344) 64 90 90
URL: www.waterschaprivierenland.nl

Postadres: Postbus 599

Legger:	Boezem Alblas-Graafstroom
Project:	-

Onderdeel:	Situatiebladen				
Dijkpaaltraject:	AG	Blad:	024	van:	063
Getekend:	T-CDM	Status:	Vastgesteld		
Productiedatum:	2025	Topografie:	BGT		
Besluitnummer:	2025-276500	Schaal:	1:1000		
Bladcode:	AG024	Formaat:	A3		

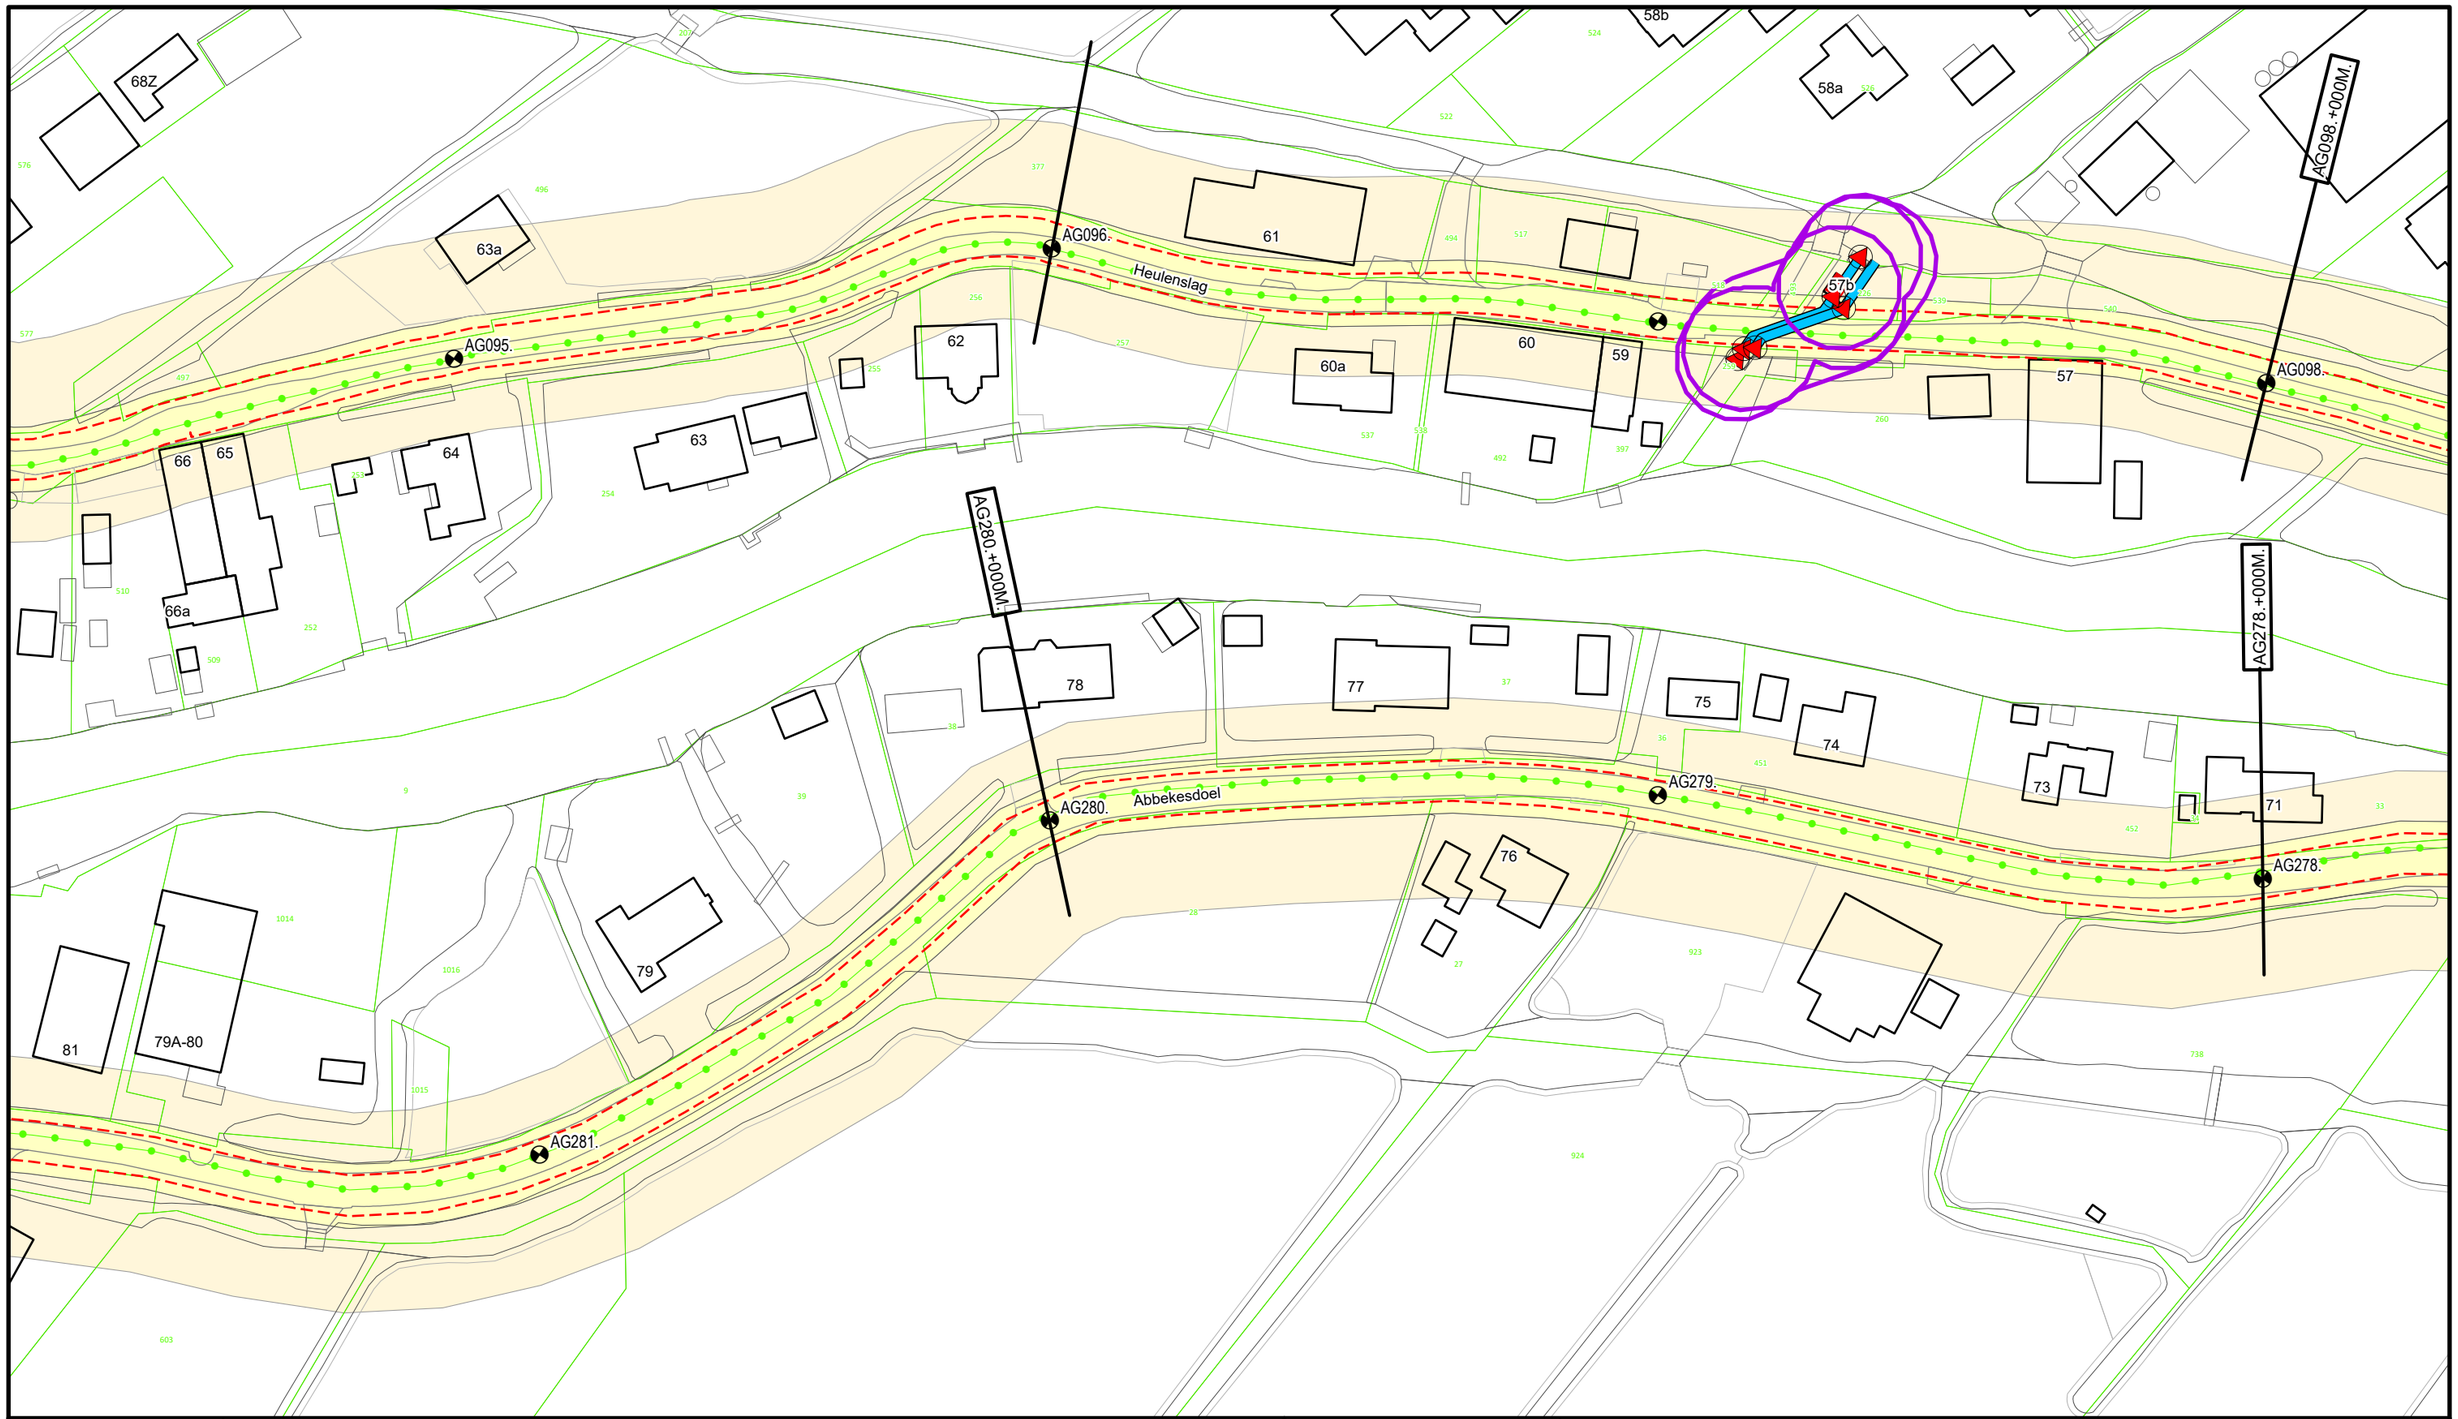

Legenda

- Dijkpaal
- Regionale waterkering
- Teenlijn Legger
- Afsluitmiddel
- Gemaal
- Duiker
- Wijziging Legger 2025
- Waterstaatswerk
- Beschermingszone
- Kadastraal Perceel

DROM.+090M


Dwarsprofiel locatie

Waterschap Rivierenland

Bezoekadres: De Blomboogerd 1, 4003 AN, Tiel
Postadres: Postbus 599
tel: (0344) 64 90 90
URL: www.waterschaprivierenland.nl

Legger:	Boezem Alblas-Graafstroom
Project:	-

Onderdeel:	Situatiebladen				
Dijkpaaltraject:	AG		Blad:	027	van: 063
Getekend:	T-CDM		Status:	Vastgesteld	
Productiedatum:	2025		Topografie:	BGT	
Besluitnummer:	2025-276500		Schaal:	1:1000	
Bladcode:	AG027		Formaat:	A3	

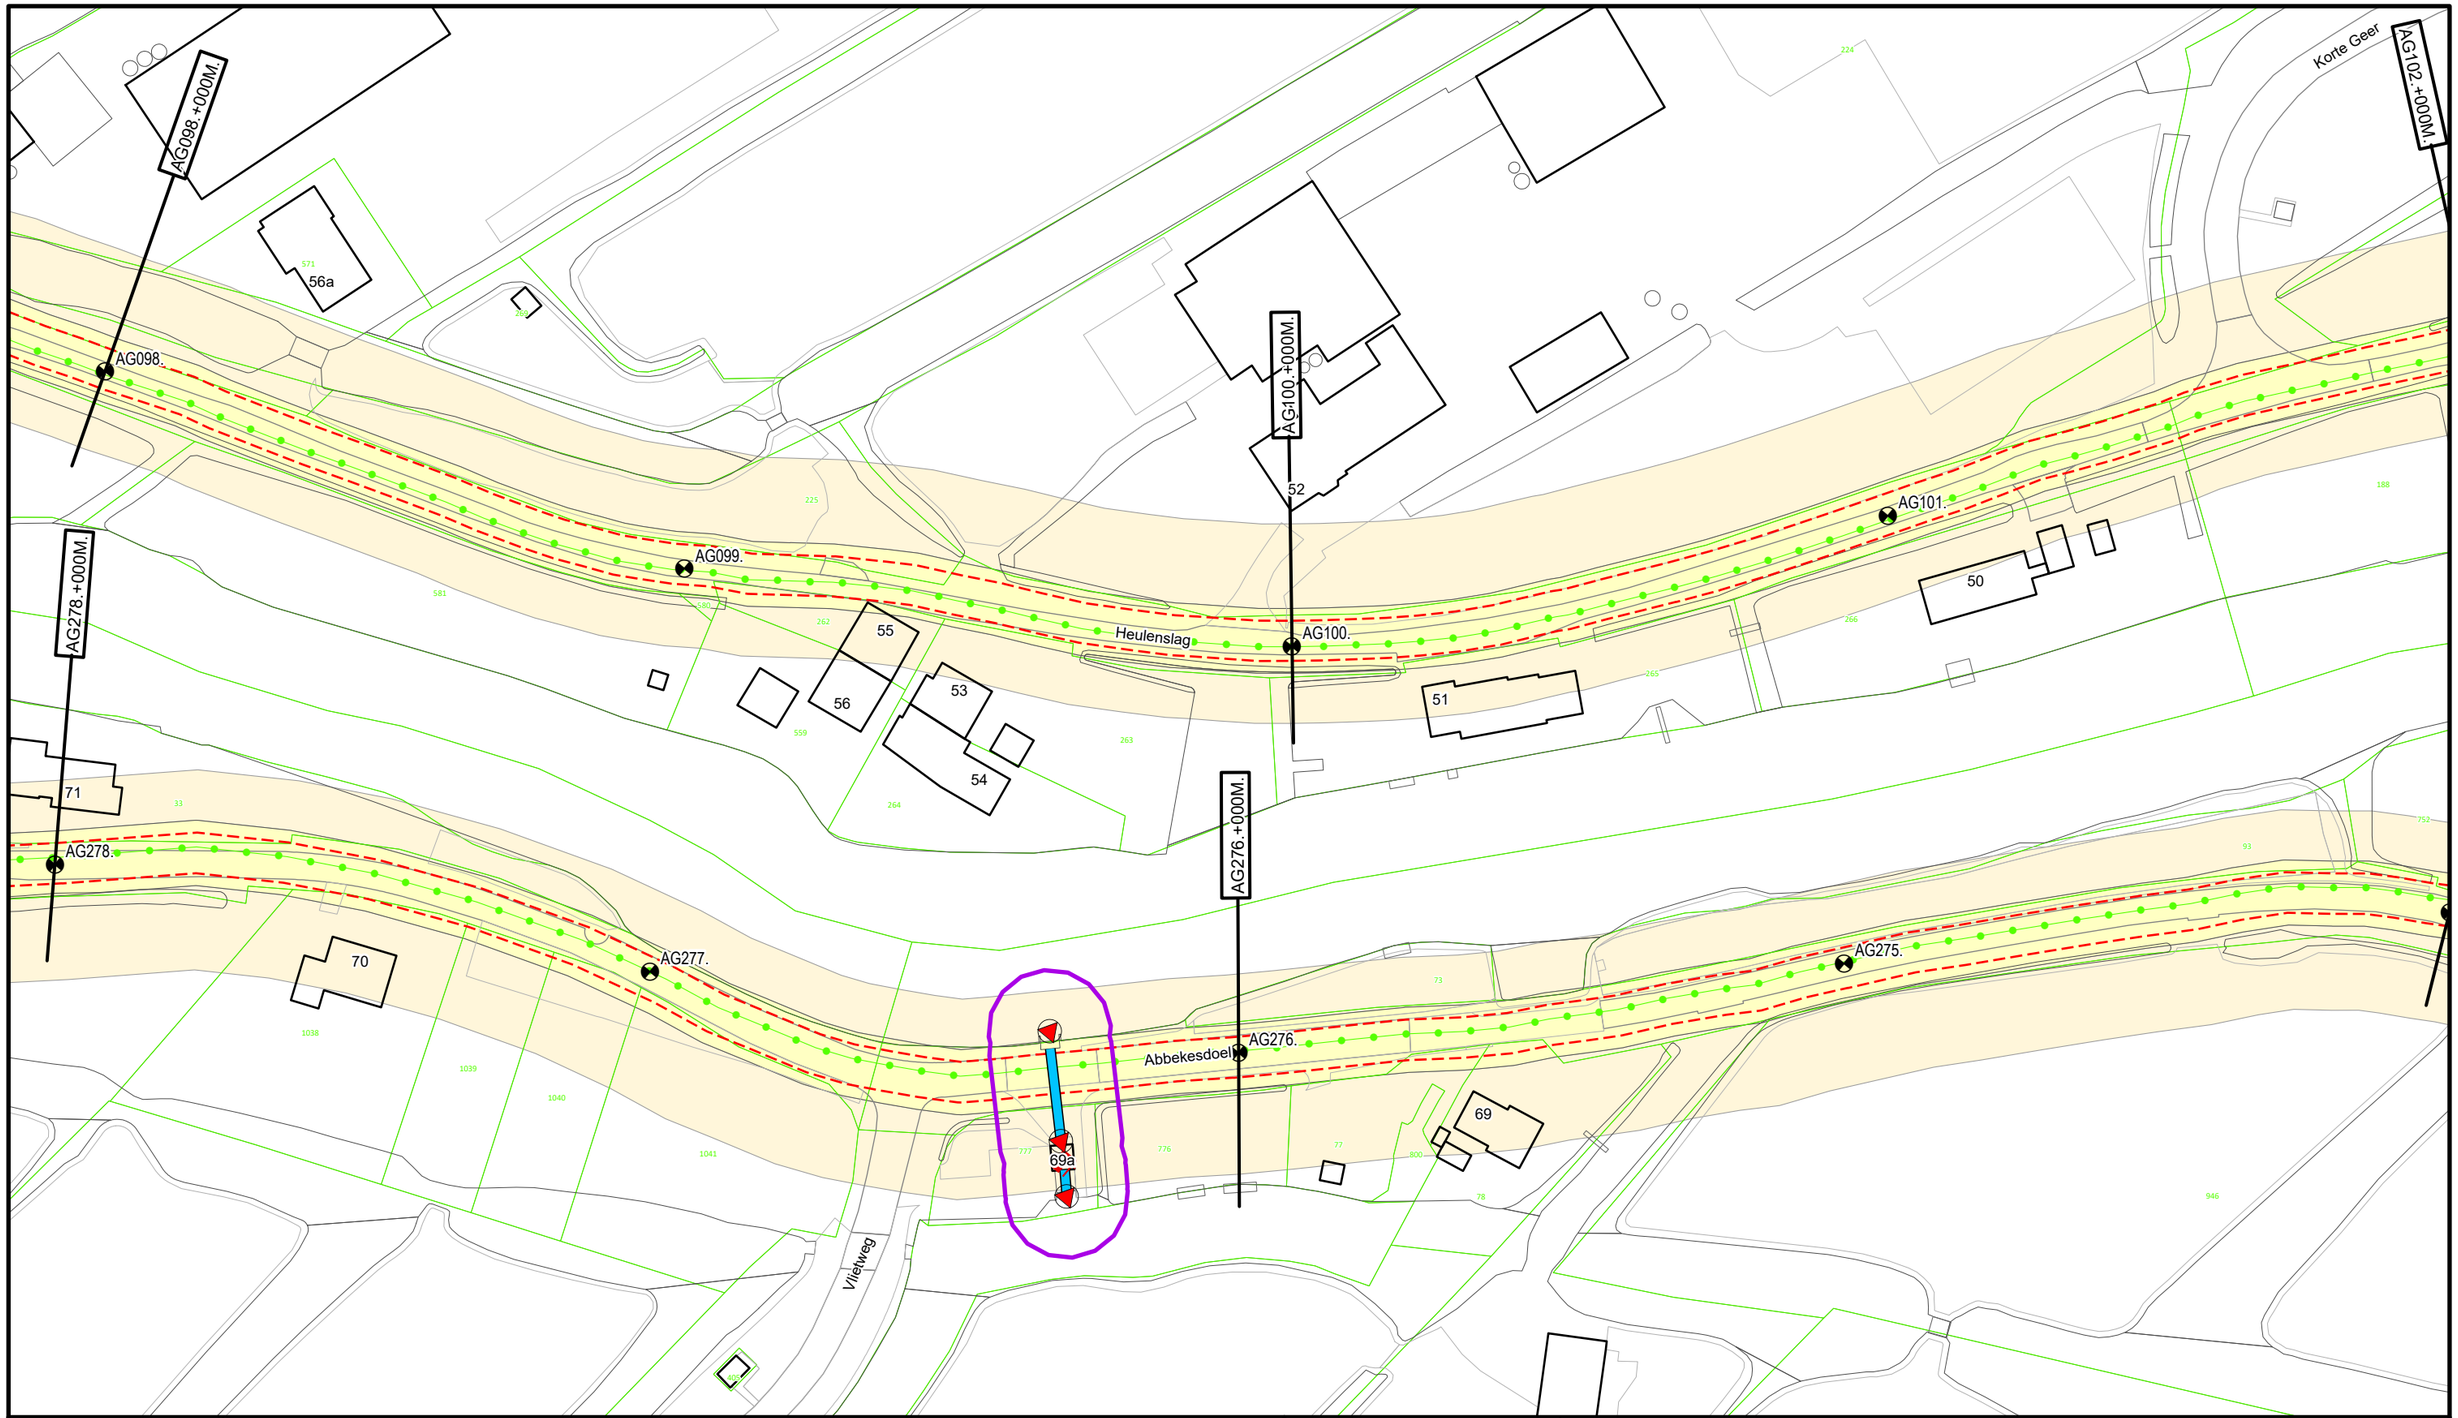

Legenda

- Dijkpaal
- Regionale waterkering
- Teenlijn Legger
- Afsluitmiddel
- Gemaal
- Duiker
- Wijziging Legger 2025
- Waterstaatswerk
- Beschermingszone
- Kadastraal Perceel


DR011.+090M

Dwarsprofiel locatie

Waterschap Rivierenland

Bezoekadres: De Blomboogerd 1, 4003 AN, Tiel
Postadres: Postbus 599
tel: (0344) 64 90 90
URL: www.waterschaprivierenland.nl

Legger:	Boezem Alblas-Graafstroom				
Project:	-				
Onderdeel:	Situatiebladen				
Dijkpaaltraject:	AG	Blad:	028	van:	063
Getekend:	T-CDM	Status:	Vastgesteld		
Productiedatum:	2025	Topografie:	BGT		
Besluitnummer:	2025-276500	Schaal:	1:1000		
Bladcode:	AG028	Formaat:	A3		

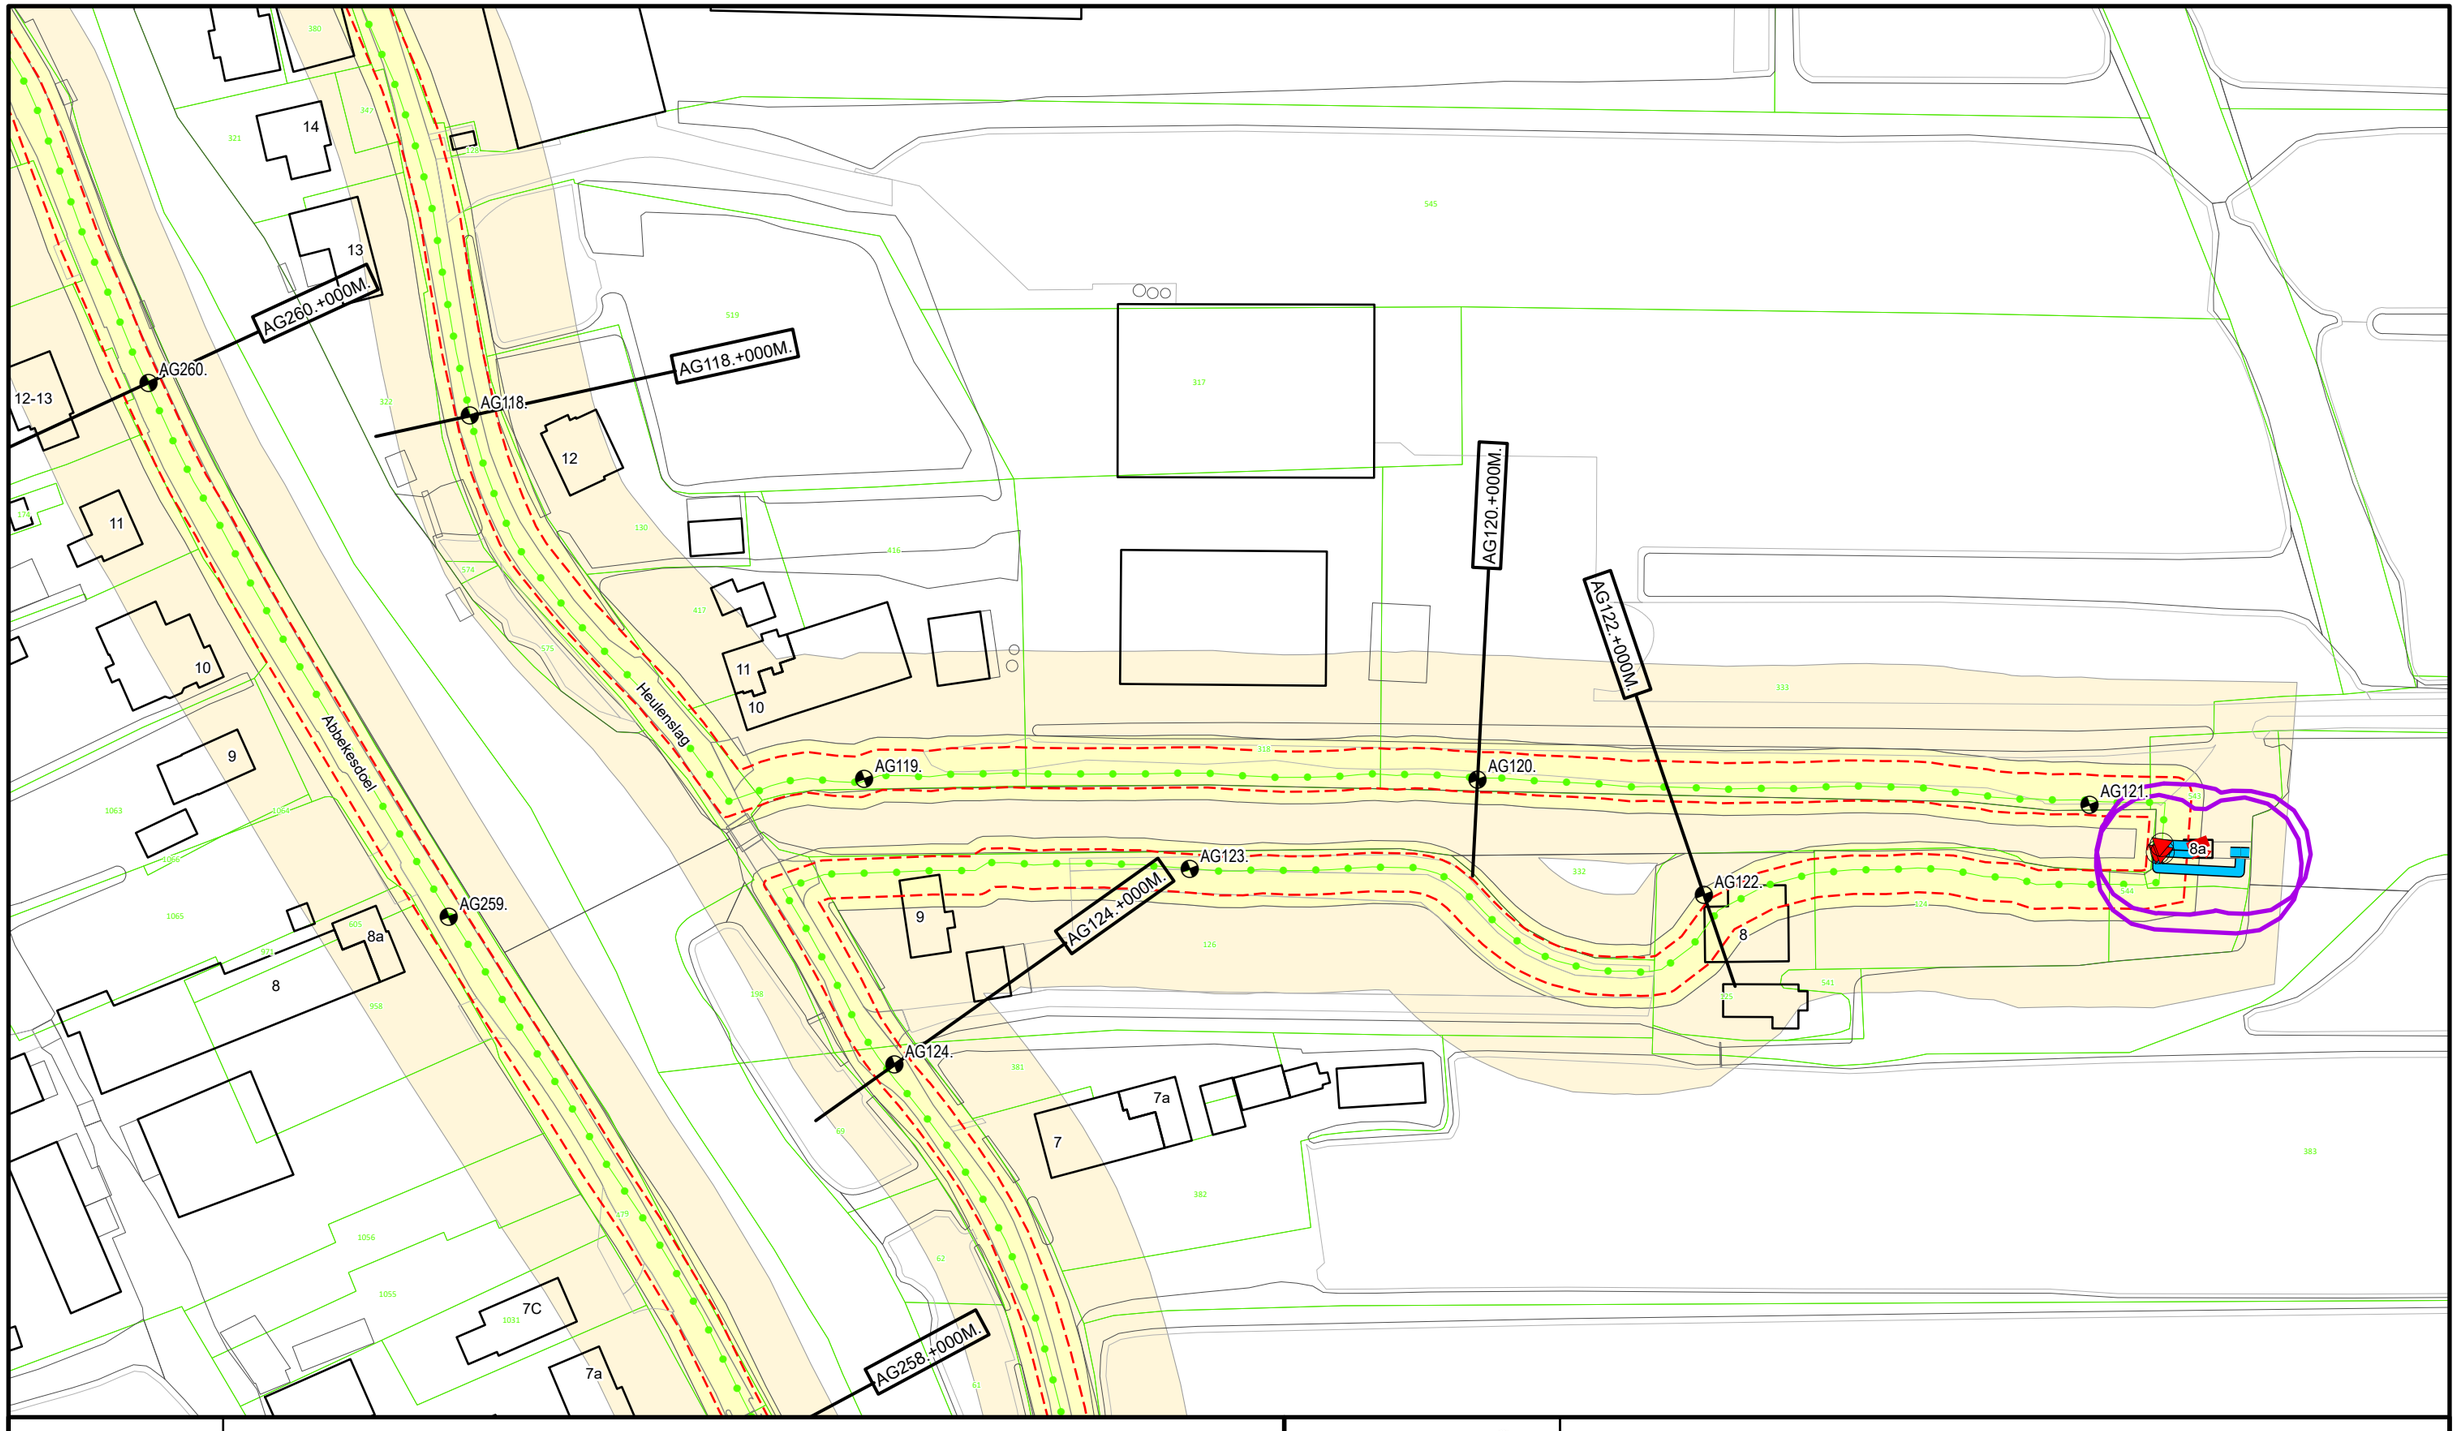

Legenda

- Dijkpaal
- Regionale waterkering
- Teenlijn Legger
- Afsluitmiddel
- Gemaal
- Duiker
- Wijziging Legger 2025
- Waterstaatswerk
- Beschermingszone
- Kadastraal Perceel
- Dwarsprofiel locatie

Waterschap Rivierenland

Bezoekadres: De Blomboogerd 1, 4003 AN, Tiel
tel: (0344) 64 90 90
URL: www.waterschaprivierenland.nl

Postadres: Postbus 599

Legger:	Boezem Alblas-Graafstroom
Project:	-
Onderdeel:	Situatiebladen
Dijkpaaltraject:	AG
Getekend:	T-CDM
Productiedatum:	2025
Besluitnummer:	2025-276500
Bladcode:	AG033
Blad:	033 van: 063
Status:	Vastgesteld
Topografie:	BGT
Schaal:	1:1000
Formaat:	A3



Legenda


- Dijkpaal
- Regionale waterkering
- Teenlijn Legger
- Afsluitmiddel
- Duiker
- Wijziging Legger 2025
- Waterstaatswerk
- Beschermingszone
- Kadastraal Perceel

DR011.+090M
Dwarsprofiel locatie

Waterschap Rivierenland

Bezoekadres: De Blomboogerd 1, 4003 AN, Tiel
Postadres: Postbus 599
tel: (0344) 64 90 90
URL: www.waterschaprivierenland.nl

Legger:	Boezem Alblas-Graafstroom				
Project:	-				
Onderdeel:	Situatiebladen				
Dijkpaaltraject:	AG	Blad:	035	van:	063
Getekend:	T-CDM	Status:	Vastgesteld		
Productiedatum:	2025	Topografie:	BGT		
Besluitnummer:	2025-276500	Schaal:	1:1000		
Bladcode:	AG035	Formaat:	A3		

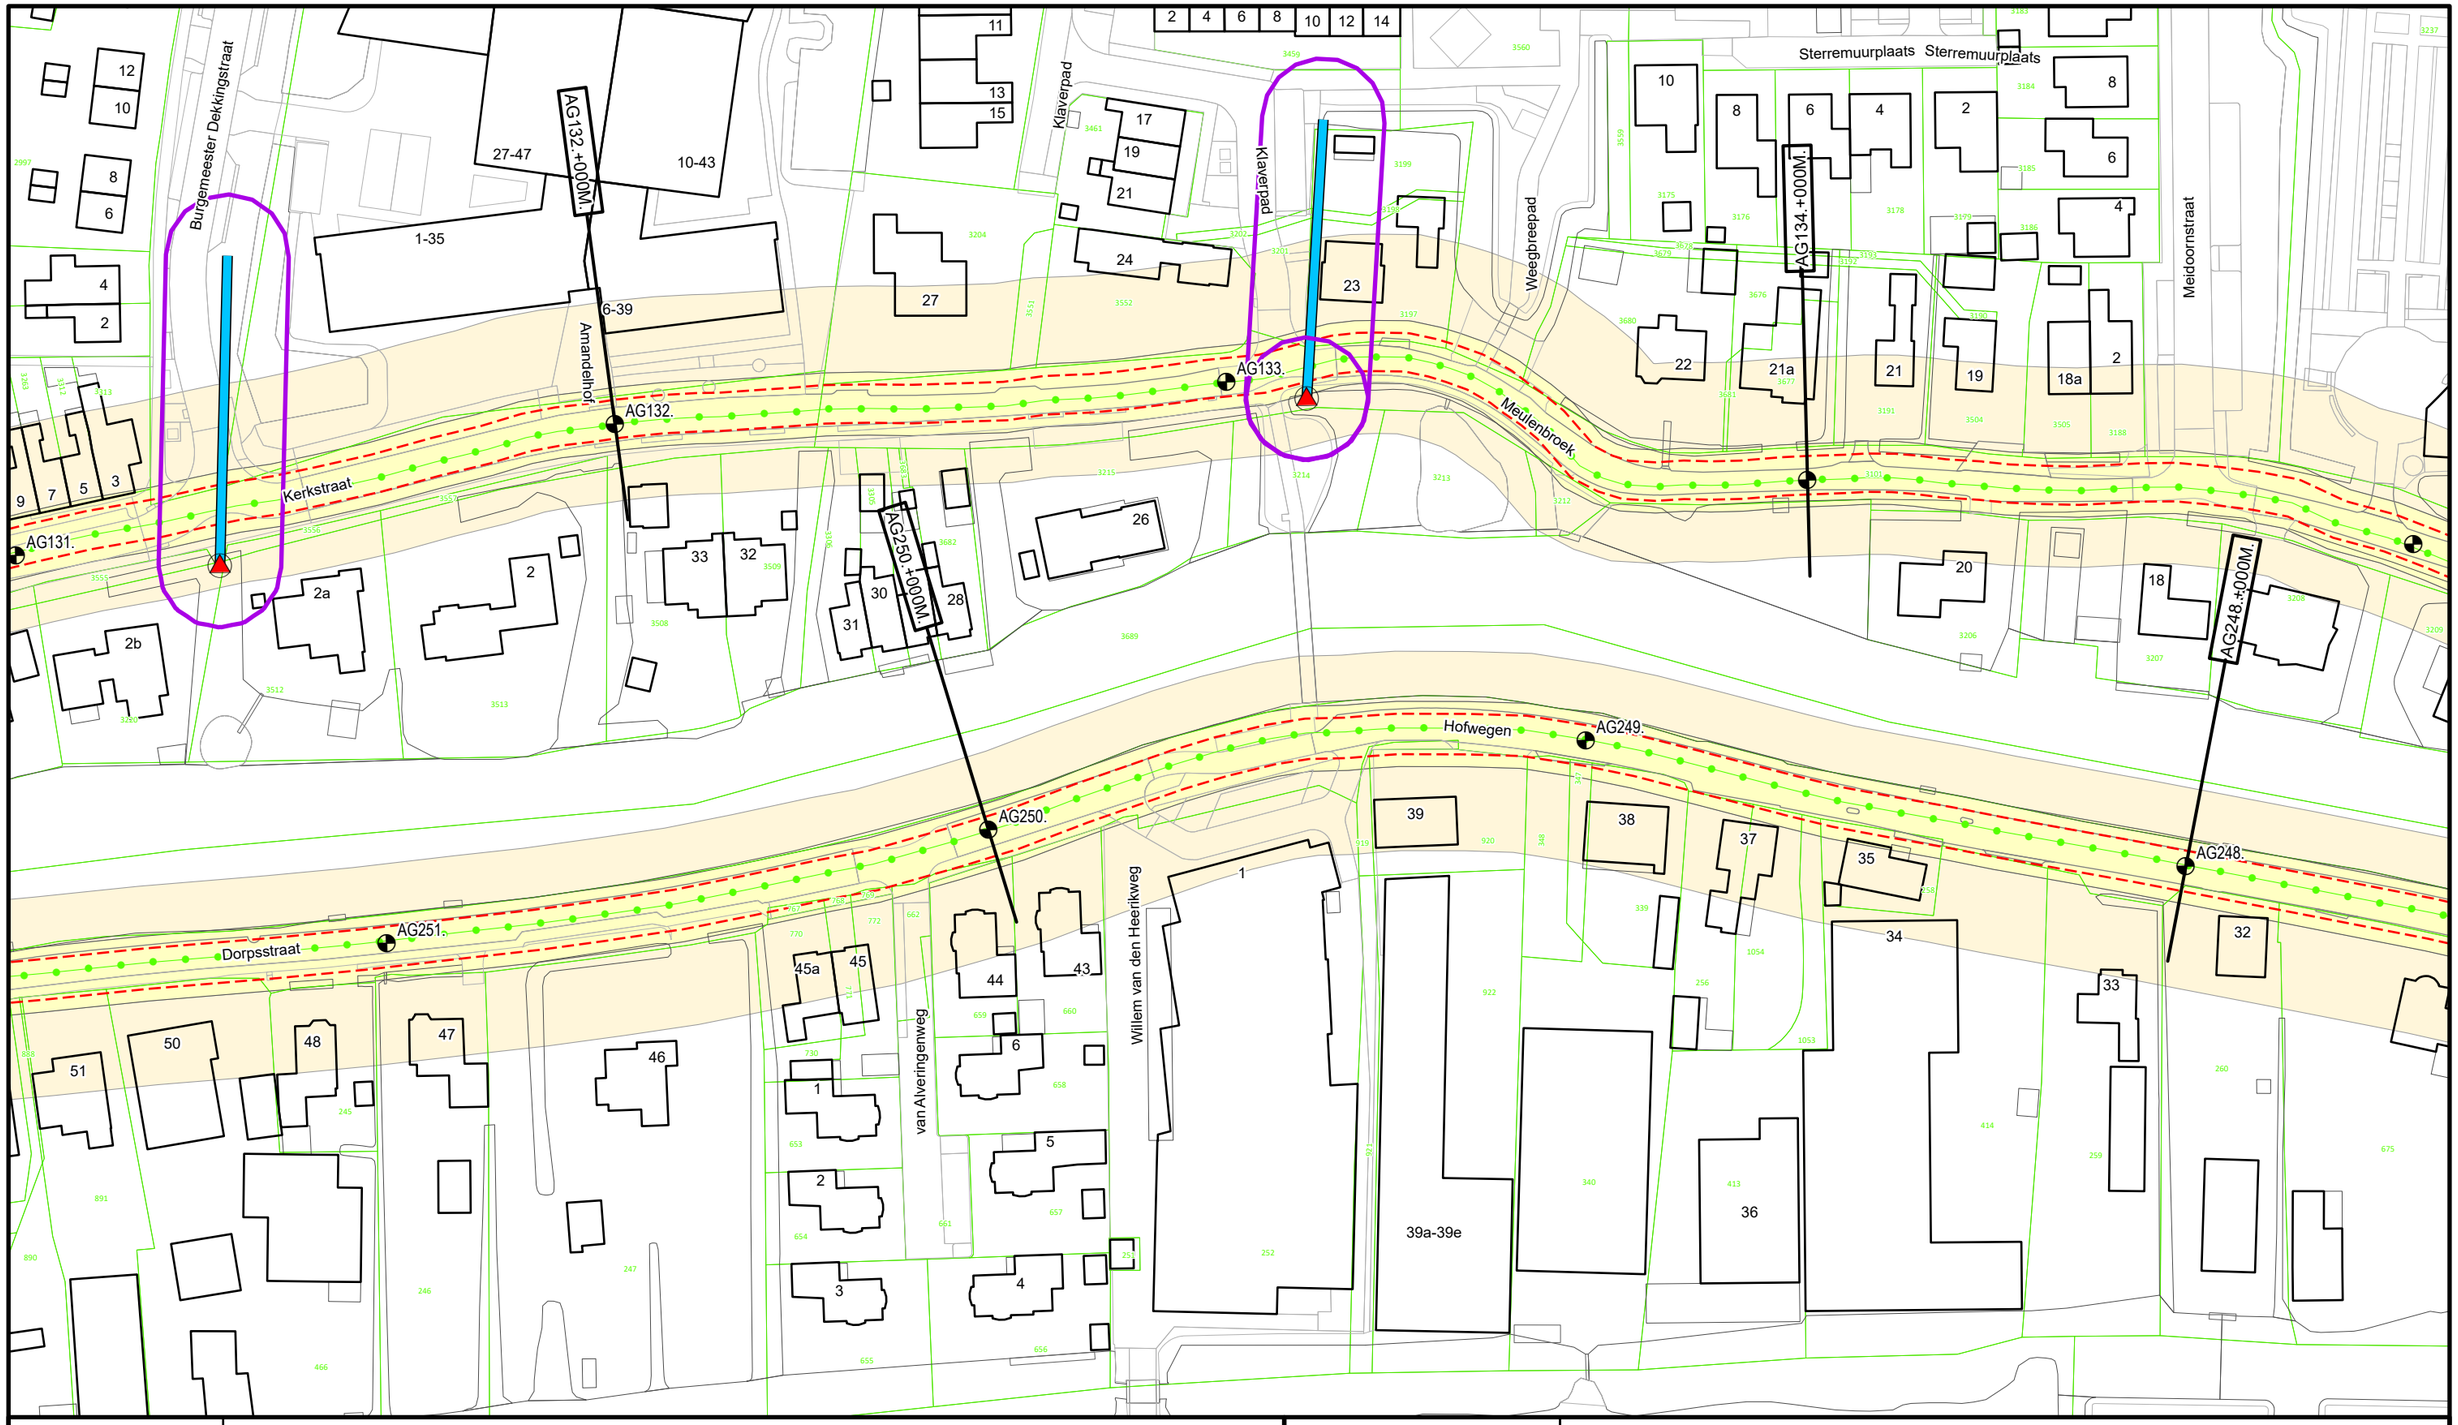

N

Legenda

- Dijkpaal
- Regionale waterkering
- Teenlijn Legger
- Afsluitmiddel
- Duiker
- Wijziging Legger 2025
- Waterstaatswerk
- Beschermingszone
- Kadastraal Perceel


DR011.+090M

Dwarsprofiel locatie

Waterschap Rivierenland

Bezoekadres: De Blomboogerd 1, 4003 AN, Tiel
Postadres: Postbus 599
tel: (0344) 64 90 90
URL: www.waterschaprivierenland.nl

Legger:	Boezem Alblas-Graafstroom				
Project:	-				
Onderdeel:	Situatiebladen				
Dijkpaaltraject:	AG	Blad:	036	van:	063
Getekend:	T-CDM	Status:	Vastgesteld		
Productiedatum:	2025	Topografie:	BGT		
Besluitnummer:	2025-276500	Schaal:	1:1000		
Bladcode:	AG036	Formaat:	A3		

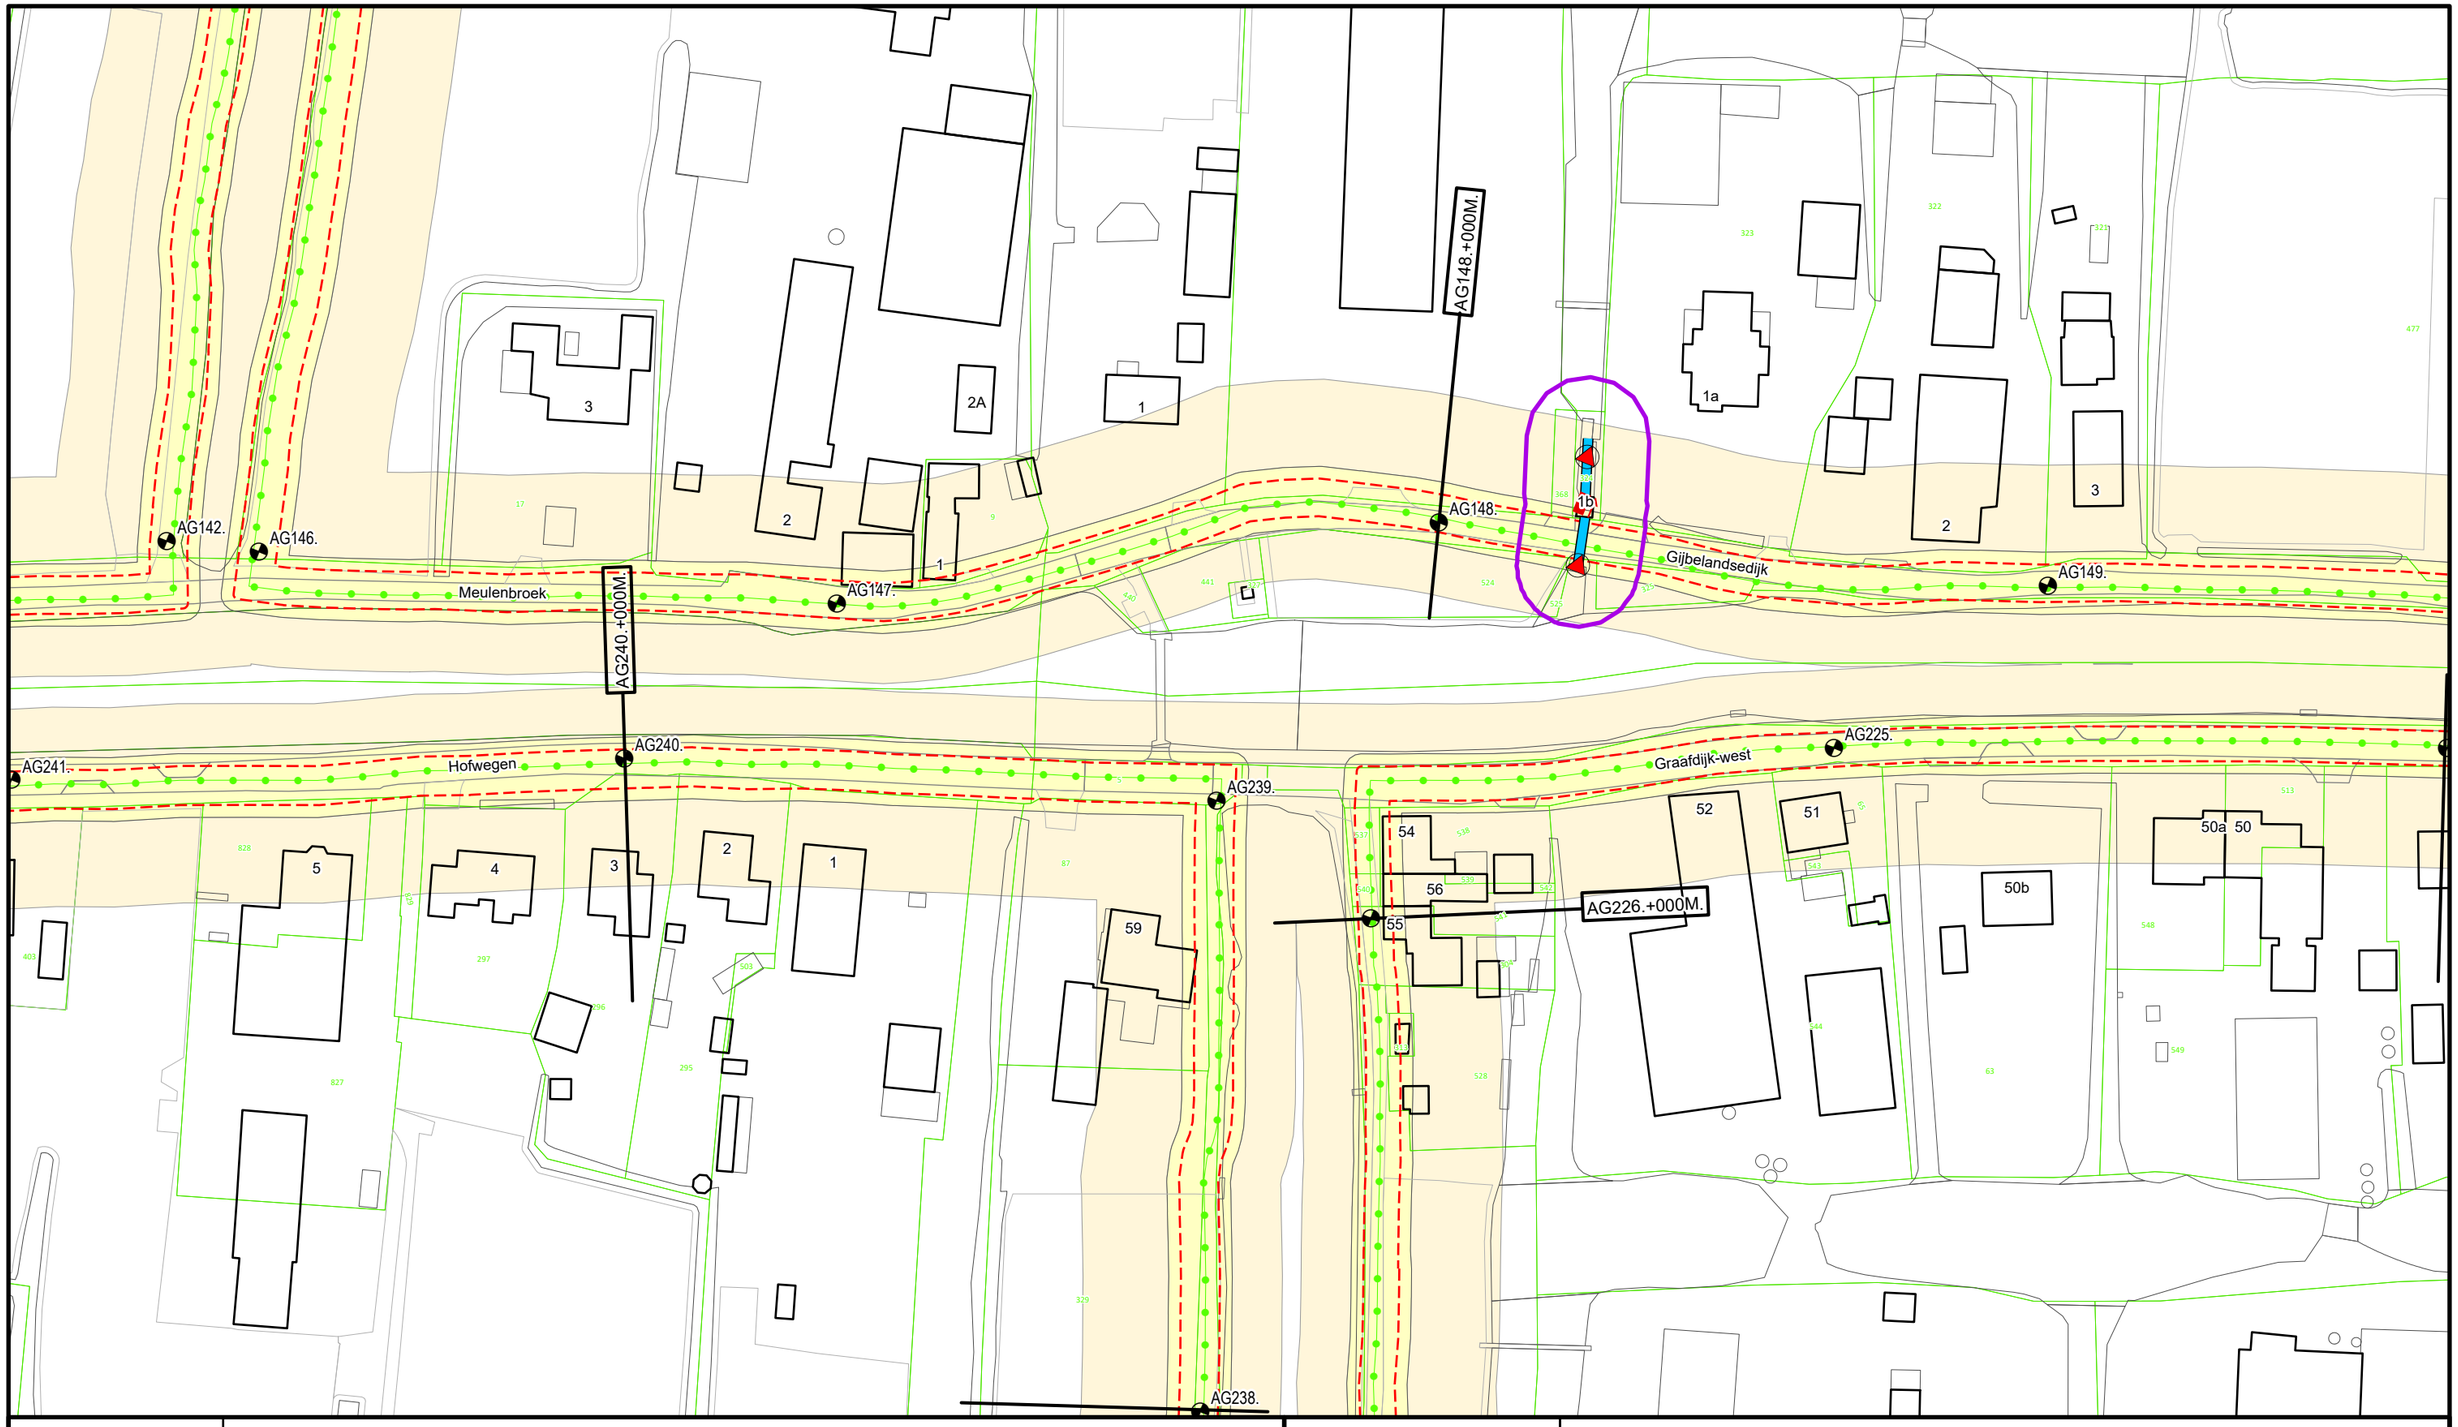

Legenda

- Dijkpaal
- Regionale waterkering
- Teenlijn Legger
- Afsluitmiddel
- Gemaal
- Duiker
- Wijziging Legger 2025
- Waterstaatswerk
- Beschermingszone
- Kadastraal Perceel

DR01I.+090M


Dwarsprofiel locatie

Waterschap Rivierenland

Bezoekadres:
De Blomboogerd 1
4003 AN, Tiel
tel: (0344) 64 90 90
URL: www.waterschaprivierenland.nl

Postadres:
Postbus 599

Legger:	Boezem Alblas-Graafstroom				
Project:	-				
Onderdeel:	Situatiebladen				
Dijkpaaltraject:	AG	Blad:	040	van:	063
Getekend:	T-CDM	Status:	Vastgesteld		
Productiedatum:	2025	Topografie:	BGT		
Besluitnummer:	2025-276500	Schaal:	1:1000		
Bladcode:	AG040	Formaat:	A3		

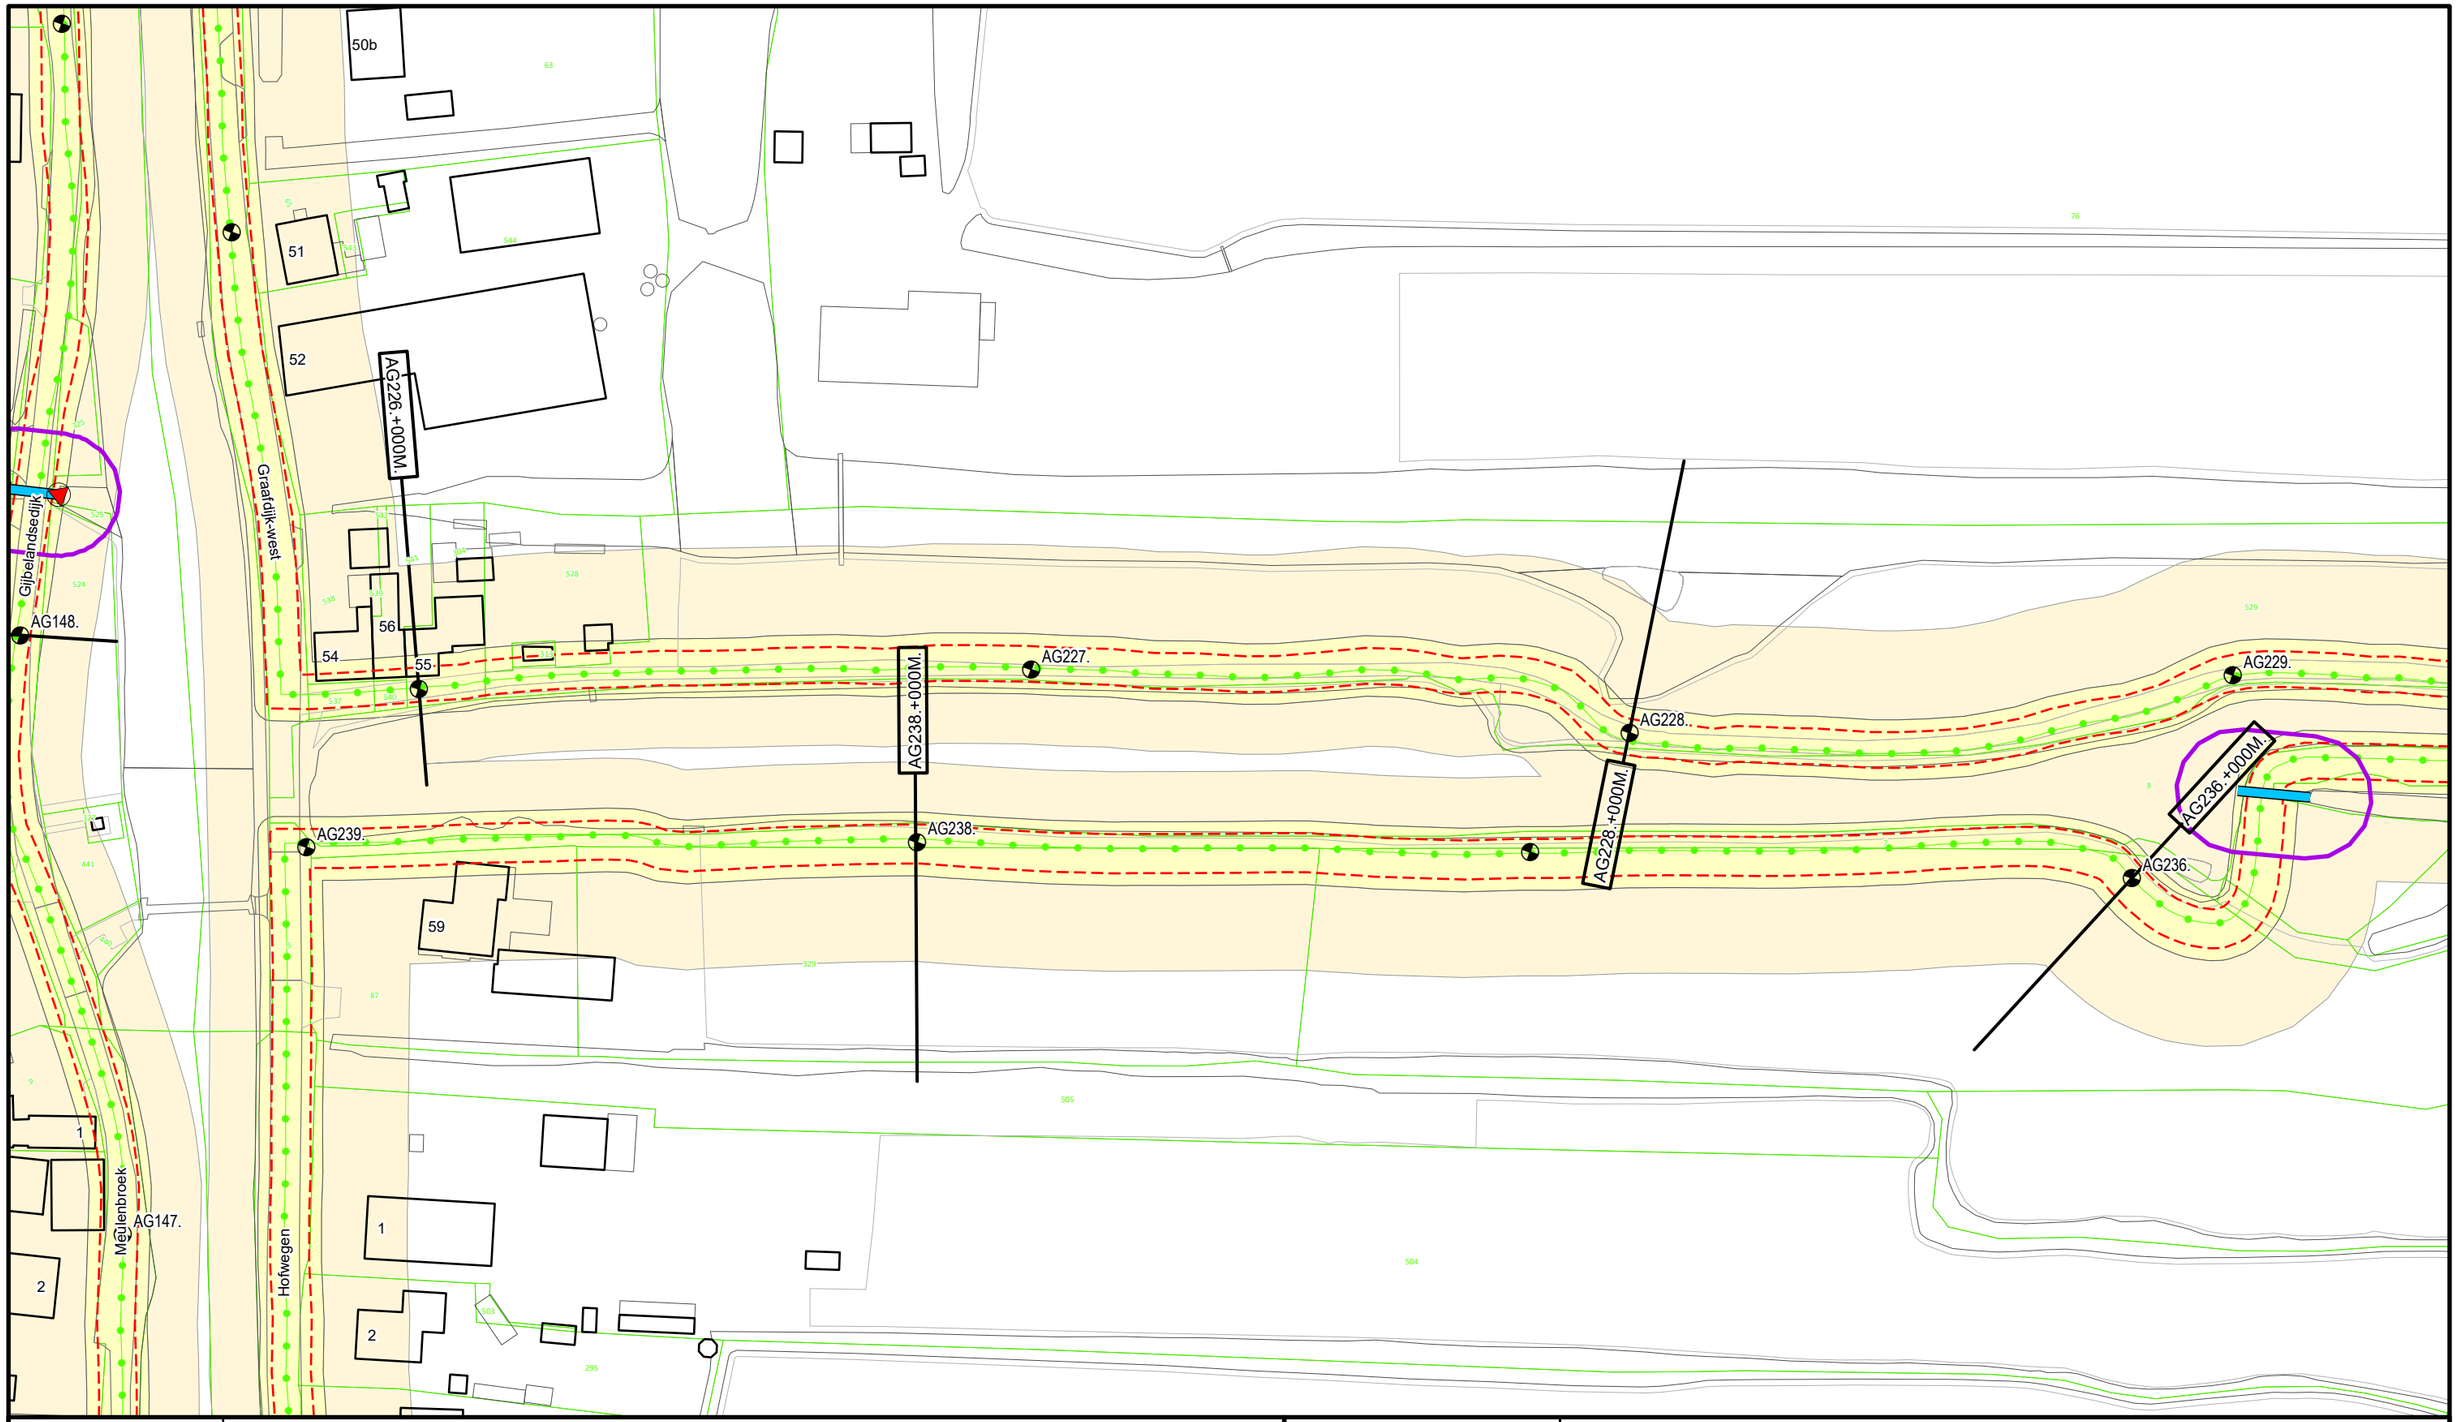

Legenda

- Dijkpaal
- Regionale waterkering
- Teenlijn Legger
- Afsluitmiddel
- Gemaal
- Duiker
- Wijziging Legger 2025
- Waterstaatswerk
- Beschermingszone
- Kadastraal Perceel


DR011.+090M

Dwarsprofiel locatie

Waterschap Rivierenland

Bezoekadres: De Blomboogerd 1, 4003 AN, Tiel
Postadres: Postbus 599
tel: (0344) 64 90 90
URL: www.waterschaprivierenland.nl

Legger:	Boezem Alblas-Graafstroom				
Project:	-				
Onderdeel:	Situatiebladen				
Dijkpaaltraject:	AG	Blad:	041	van:	063
Getekend:	T-CDM	Status:	Vastgesteld		
Productiedatum:	2025	Topografie:	BGT		
Besluitnummer:	2025-276500	Schaal:	1:1000		
Bladcode:	AG041	Formaat:	A3		

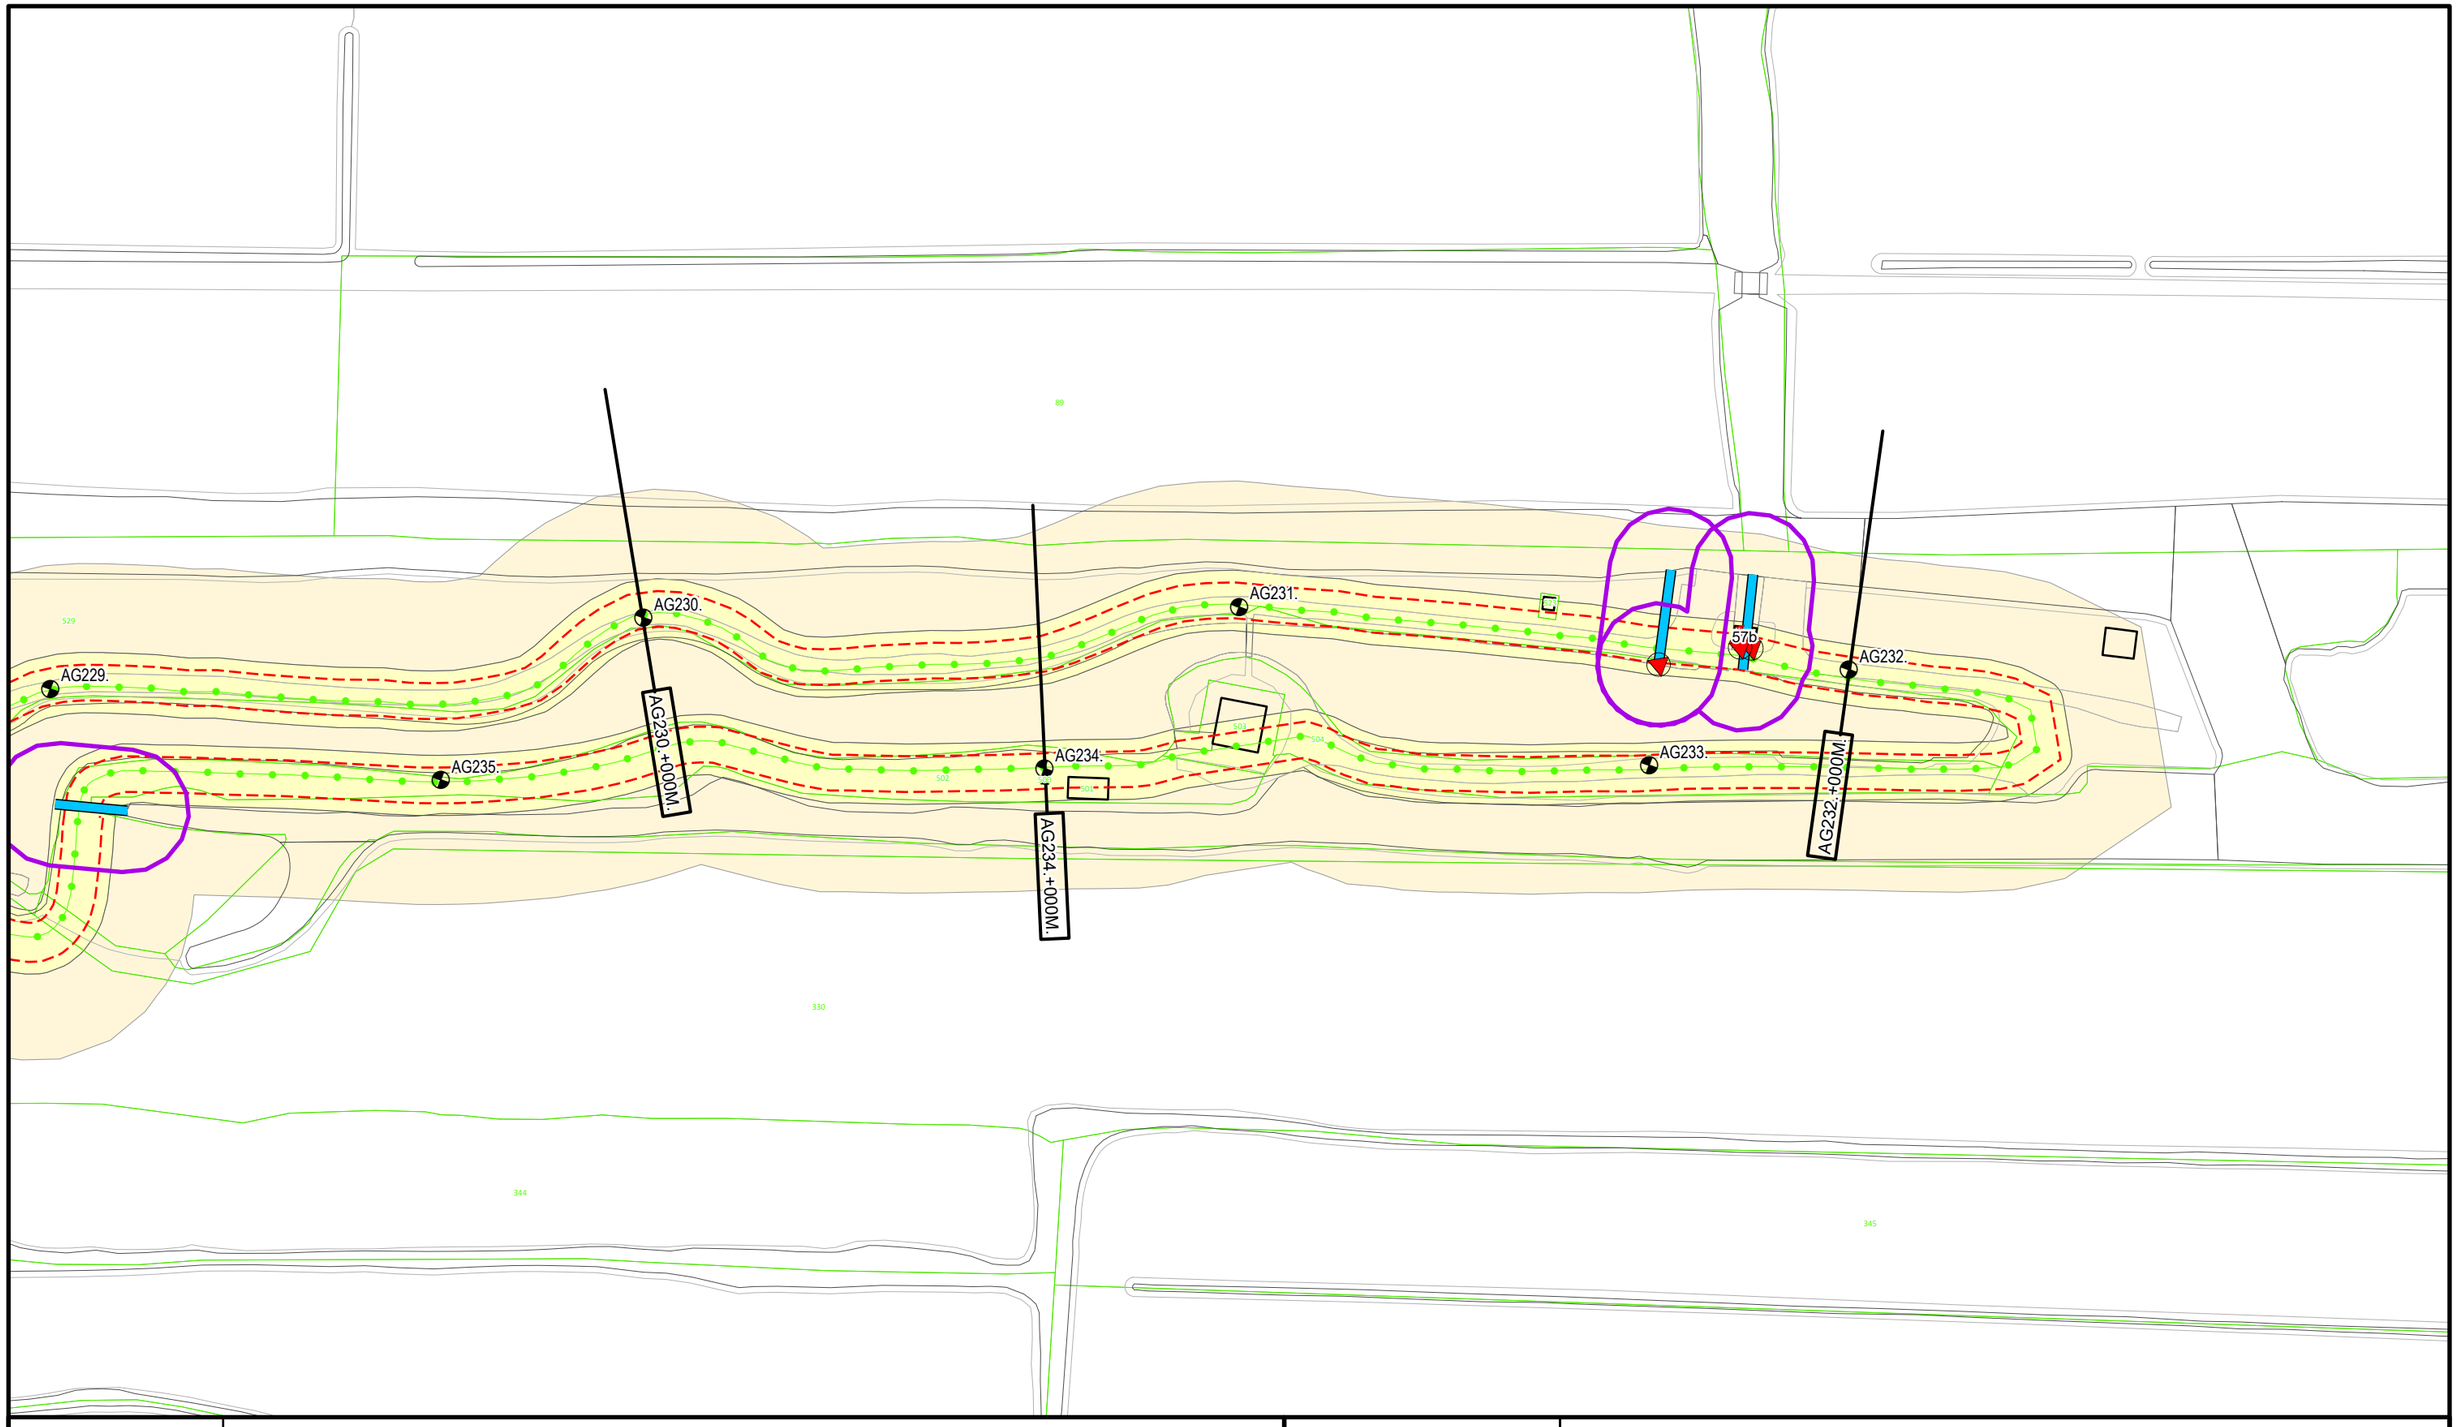

Legenda

- Dijkpaal
- Regionale waterkering
- Teenlijn Legger
- Afsluitmiddel
- Gemaal
- Duiker
- Wijziging Legger 2025
- Waterstaatswerk
- Beschermingszone
- Kadastraal Perceel


DR011.+090M
Dwarsprofiel locatie

Waterschap Rivierenland

Bezoekadres: De Blomboogerd 1, 4003 AN, Tiel
Postadres: Postbus 599
tel: (0344) 64 90 90
URL: www.waterschaprivierenland.nl

Legger:	Boezem Alblas-Graafstroom
Project:	-

Onderdeel:	Situatiebladen				
Dijkpaaltraject:	AG	Blad:	042	van:	063
Getekend:	T-CDM	Status:	Vastgesteld		
Productiedatum:	2025	Topografie:	BGT		
Besluitnummer:	2025-276500	Schaal:	1:1000		
Bladcode:	AG042	Formaat:	A3		

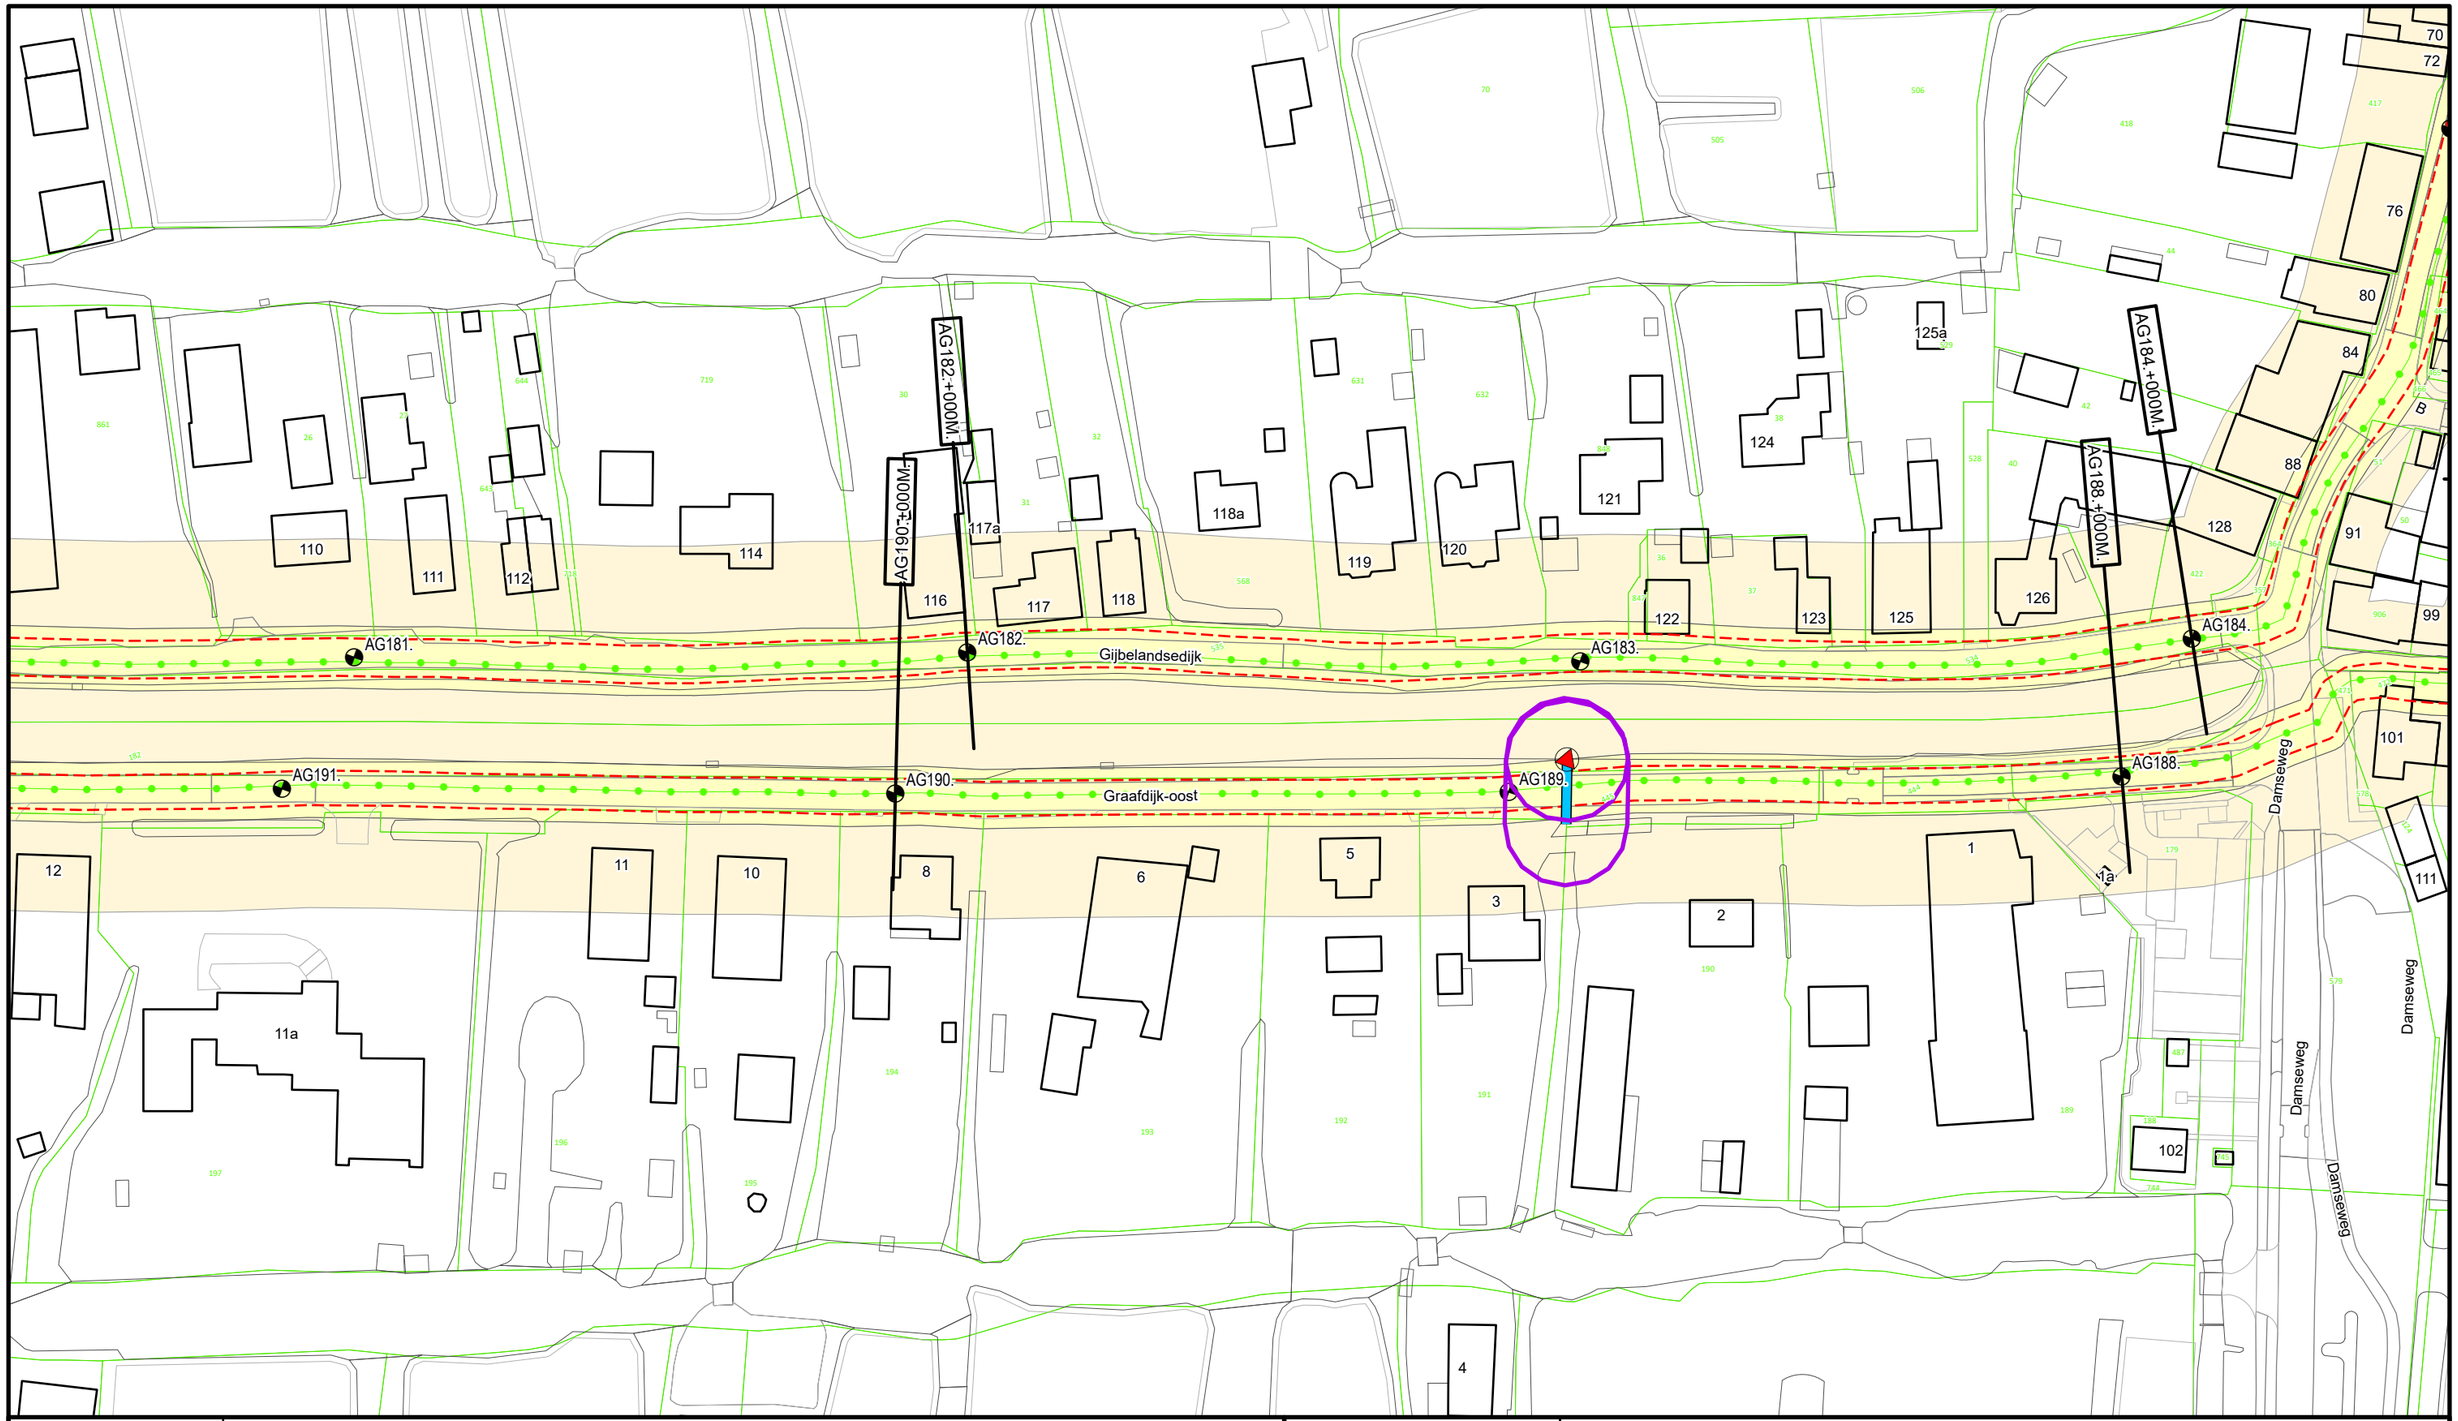

Legenda

- Dijkpaal
- Regionale waterkering
- Teenlijn Legger
- Afsluitmiddel
- Duiker
- Wijziging Legger 2025
- Waterstaatswerk
- Beschermingszone
- Kadastraal Perceel
- Dwarsprofiel locatie


Waterschap Rivierenland

Bezoekadres:
De Blomboogerd 1
4003 AN, Tiel
tel: (0344) 64 90 90
URL: www.waterschaprivierenland.nl

Postadres:
Postbus 599

Legger:	Boezem Alblas-Graafstroom
Project:	-

Onderdeel:	Situatiebladen				
Dijkpaaltraject:	AG	Blad:	052	van:	063
Getekend:	T-CDM	Status:	Vastgesteld		
Productiedatum:	2025	Topografie:	BGT		
Besluitnummer:	2025-276500	Schaal:	1:1000		
Bladcode:	AG052	Formaat:	A3		

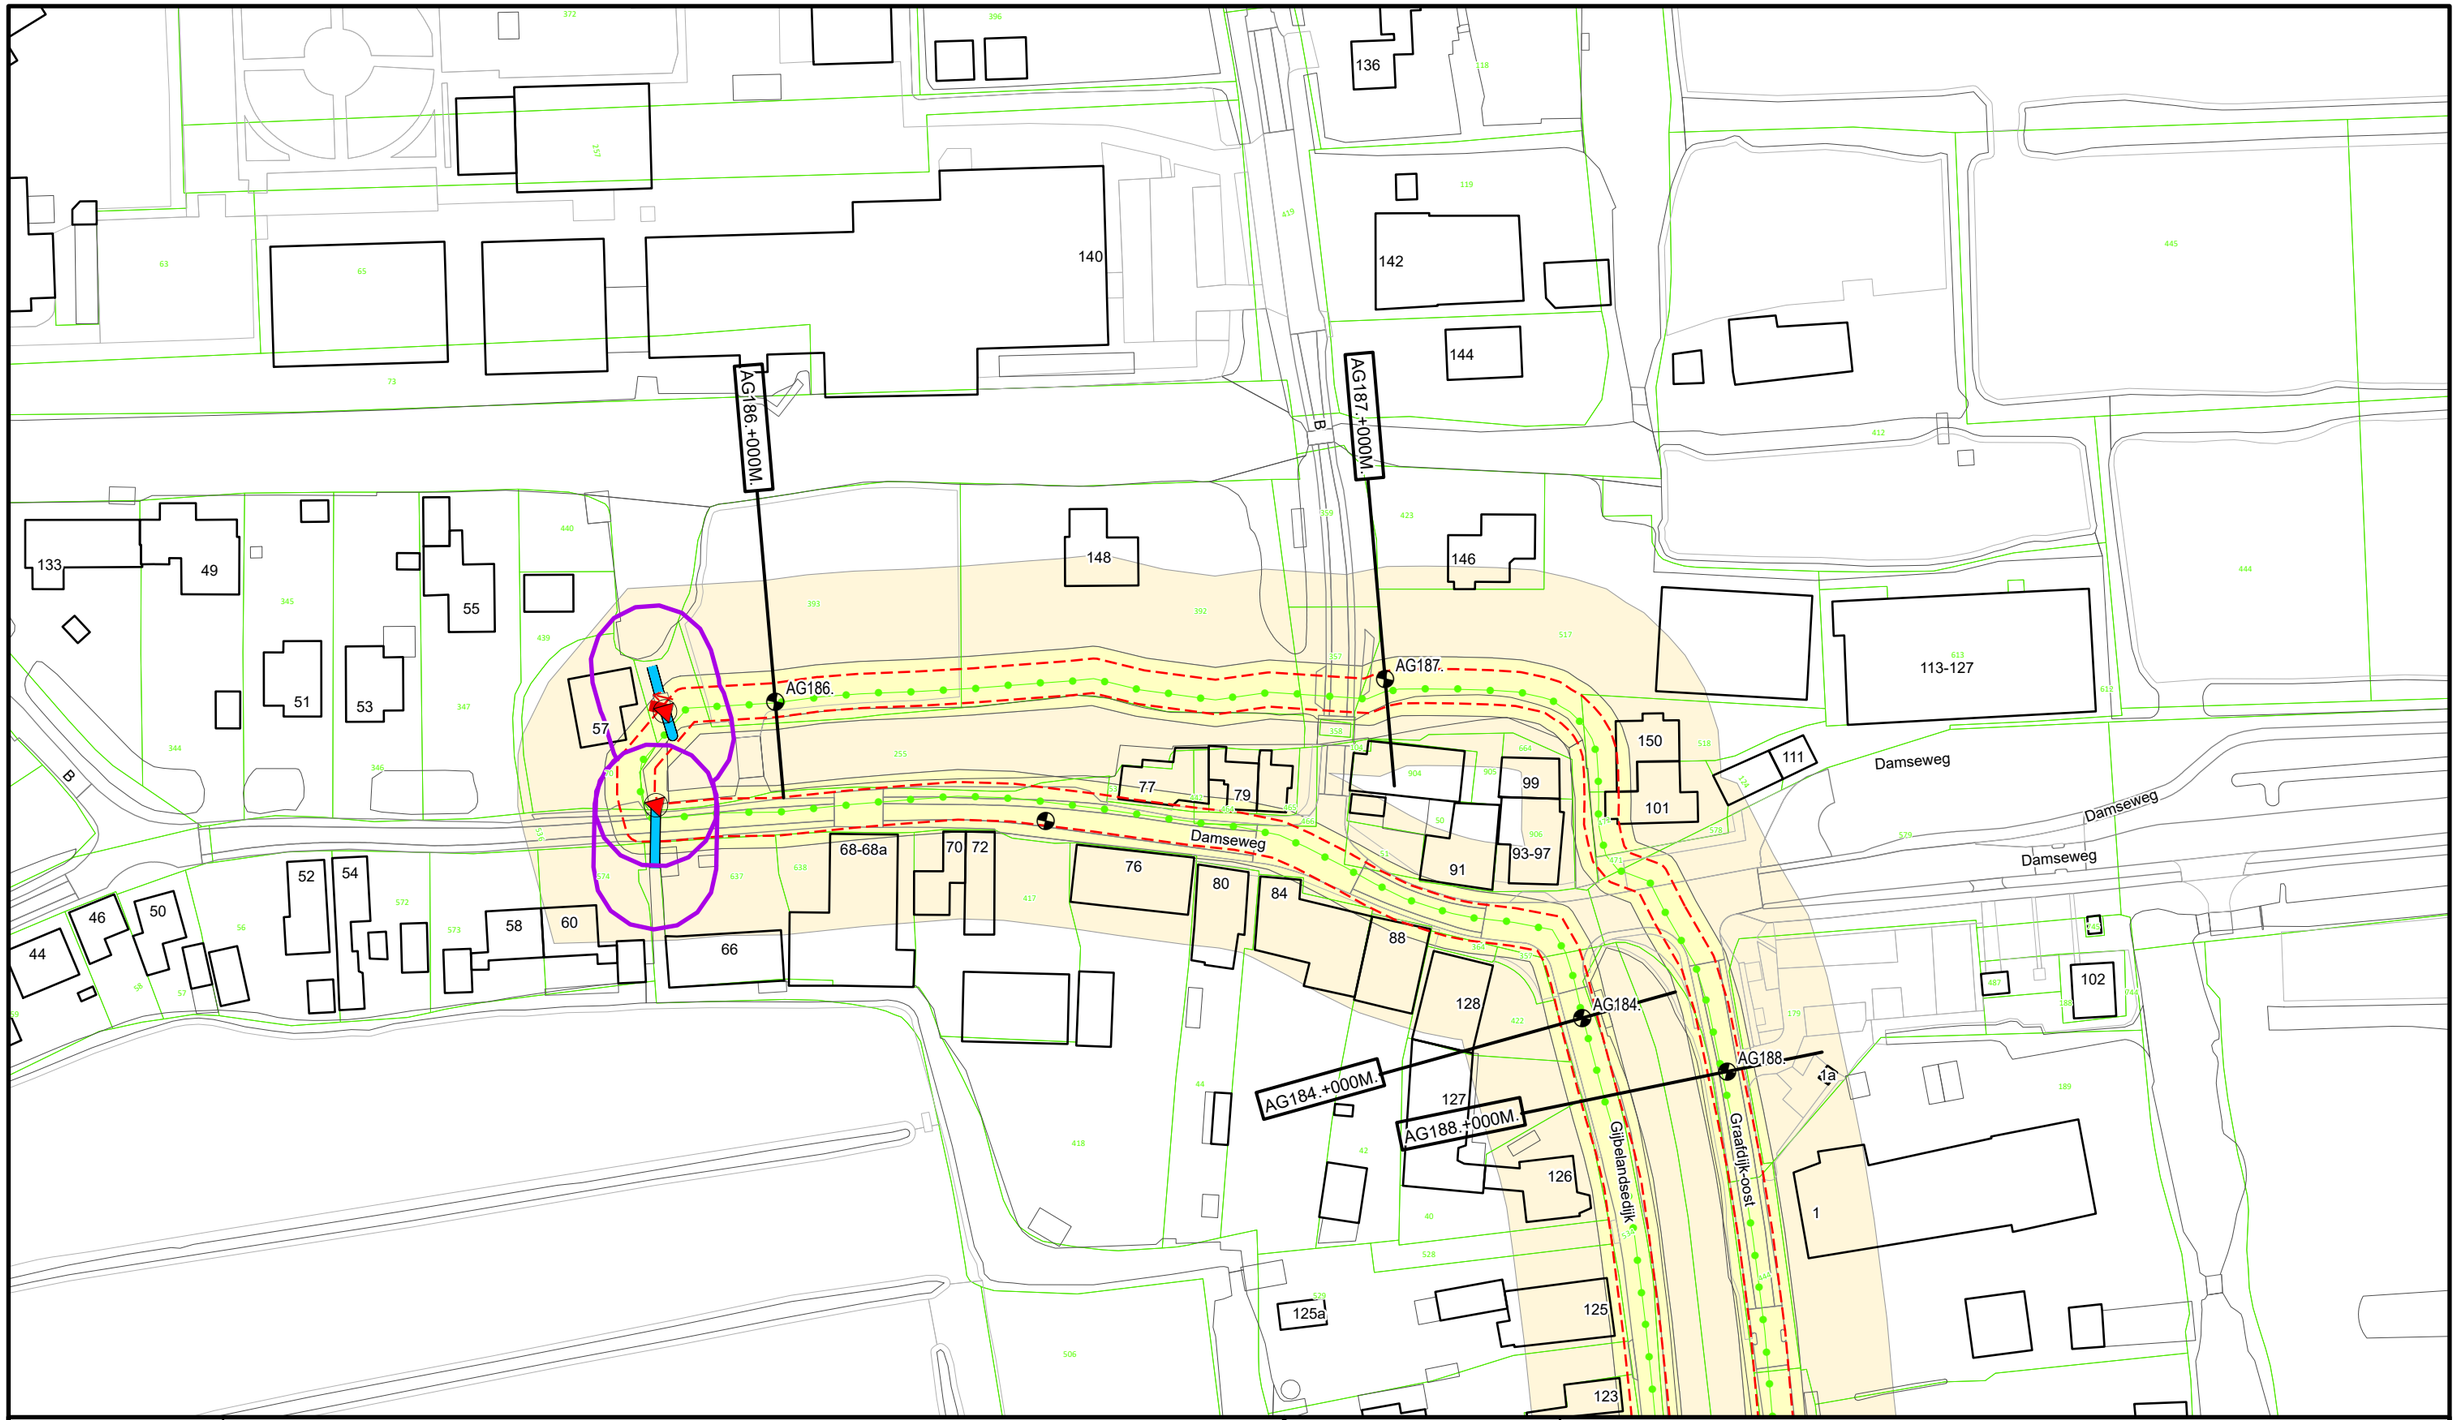

Legenda

- Dijkpaal
- Regionale waterkering
- Teenlijn Legger
- Afsluitmiddel
- Gemaal
- Duiker
- Wijziging Legger 2025
- Waterstaatswerk
- Beschermingszone
- Kadastraal Perceel

DR011+090M


Dwarsprofiel locatie

Waterschap Rivierenland

Bezoekadres: De Blomboogerd 1, 4003 AN, Tiel
Postadres: Postbus 599
tel: (0344) 64 90 90
URL: www.waterschaprivierenland.nl

Legger:	Boezem Alblas-Graafstroom
Project:	-

Onderdeel:	Situatiebladen				
Dijkpaaltraject:	AG		Blad:	053	van: 063
Getekend:	T-CDM		Status:	Vastgesteld	
Productiedatum:	2025		Topografie:	BGT	
Besluitnummer:	2025-276500		Schaal:	1:1000	
Bladcode:	AG053		Formaat:	A3	

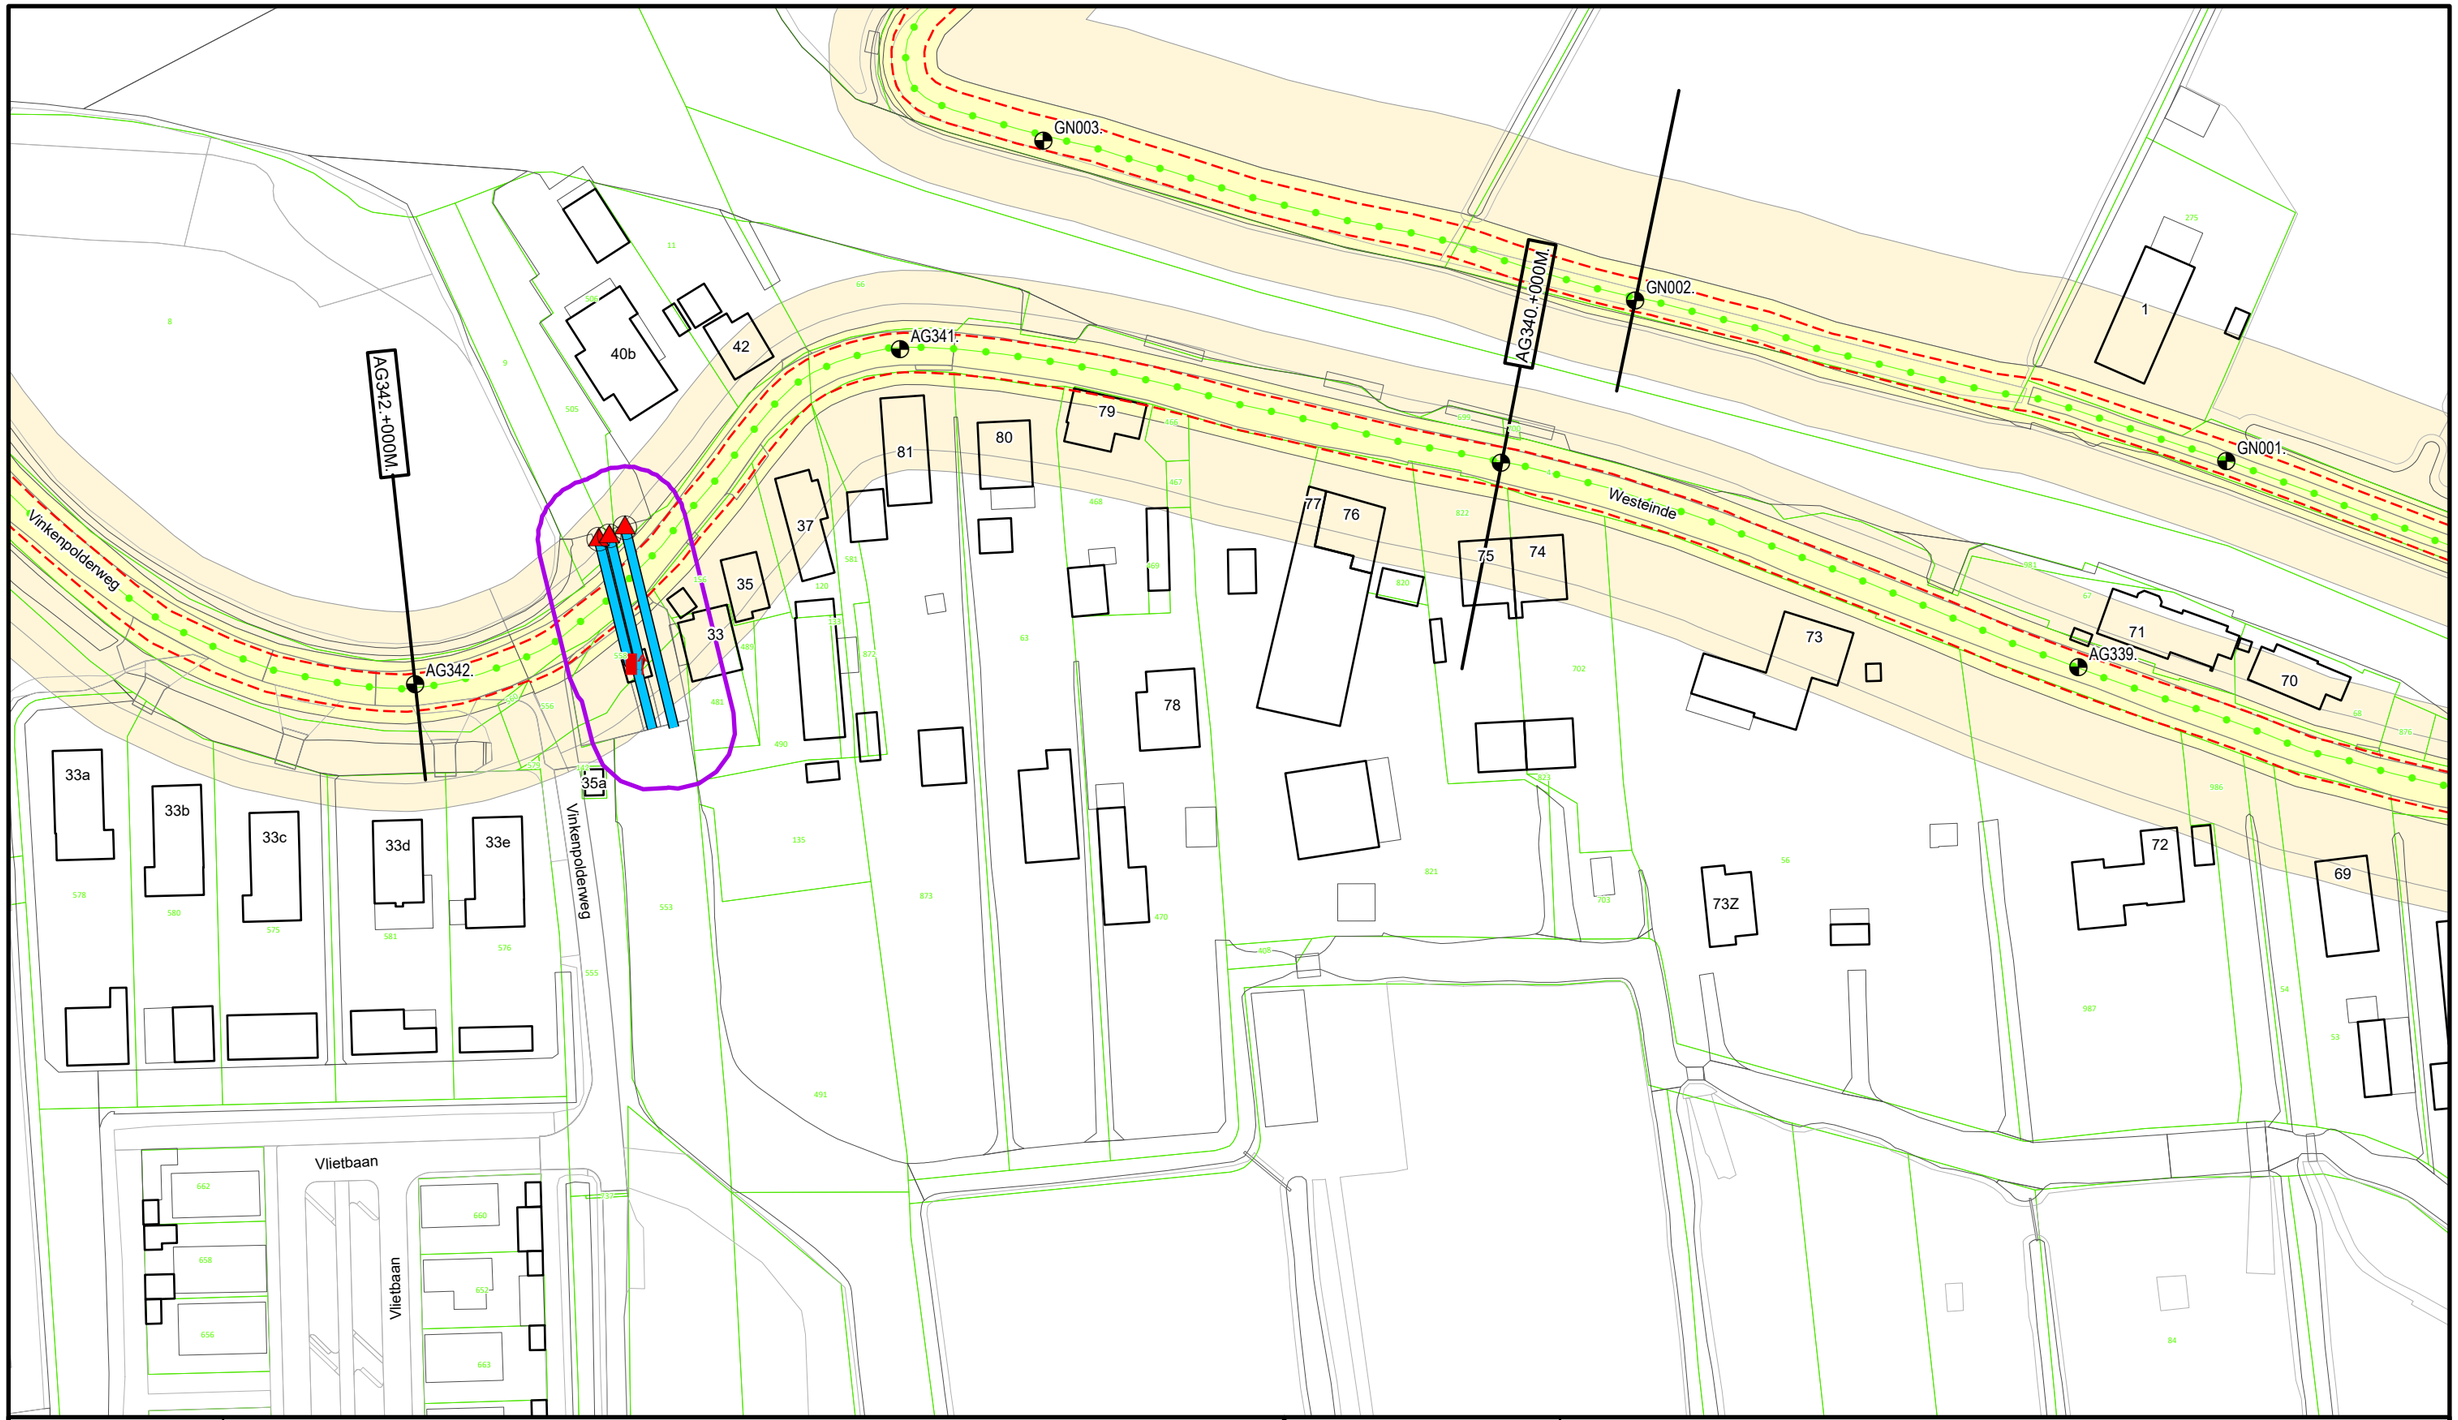

N

Legenda


- Dijkpaal
- Regionale waterkering
- Teenlijn Legger
- Afsluitmiddel
- Gemaal
- Duiker
- Wijziging Legger 2025
- Waterstaatswerk
- Beschermingszone
- Kadastraal Perceel

DR011.+090M
Dwarsprofiel locatie

Waterschap Rivierenland

Bezoekadres: De Blomboogerd 1, 4003 AN, Tiel
Postadres: Postbus 599
tel: (0344) 64 90 90
URL: www.waterschaprivierenland.nl

Legger:	Boezem Alblas-Graafstroom				
Project:	-				
Onderdeel:	Situatiebladen				
Dijkpaaltraject:	AG	Blad:	058	van:	063
Getekend:	T-CDM	Status:	Vastgesteld		
Productiedatum:	2025	Topografie:	BGT		
Besluitnummer:	2025-276500	Schaal:	1:1000		
Bladcode:	AG058	Formaat:	A3		

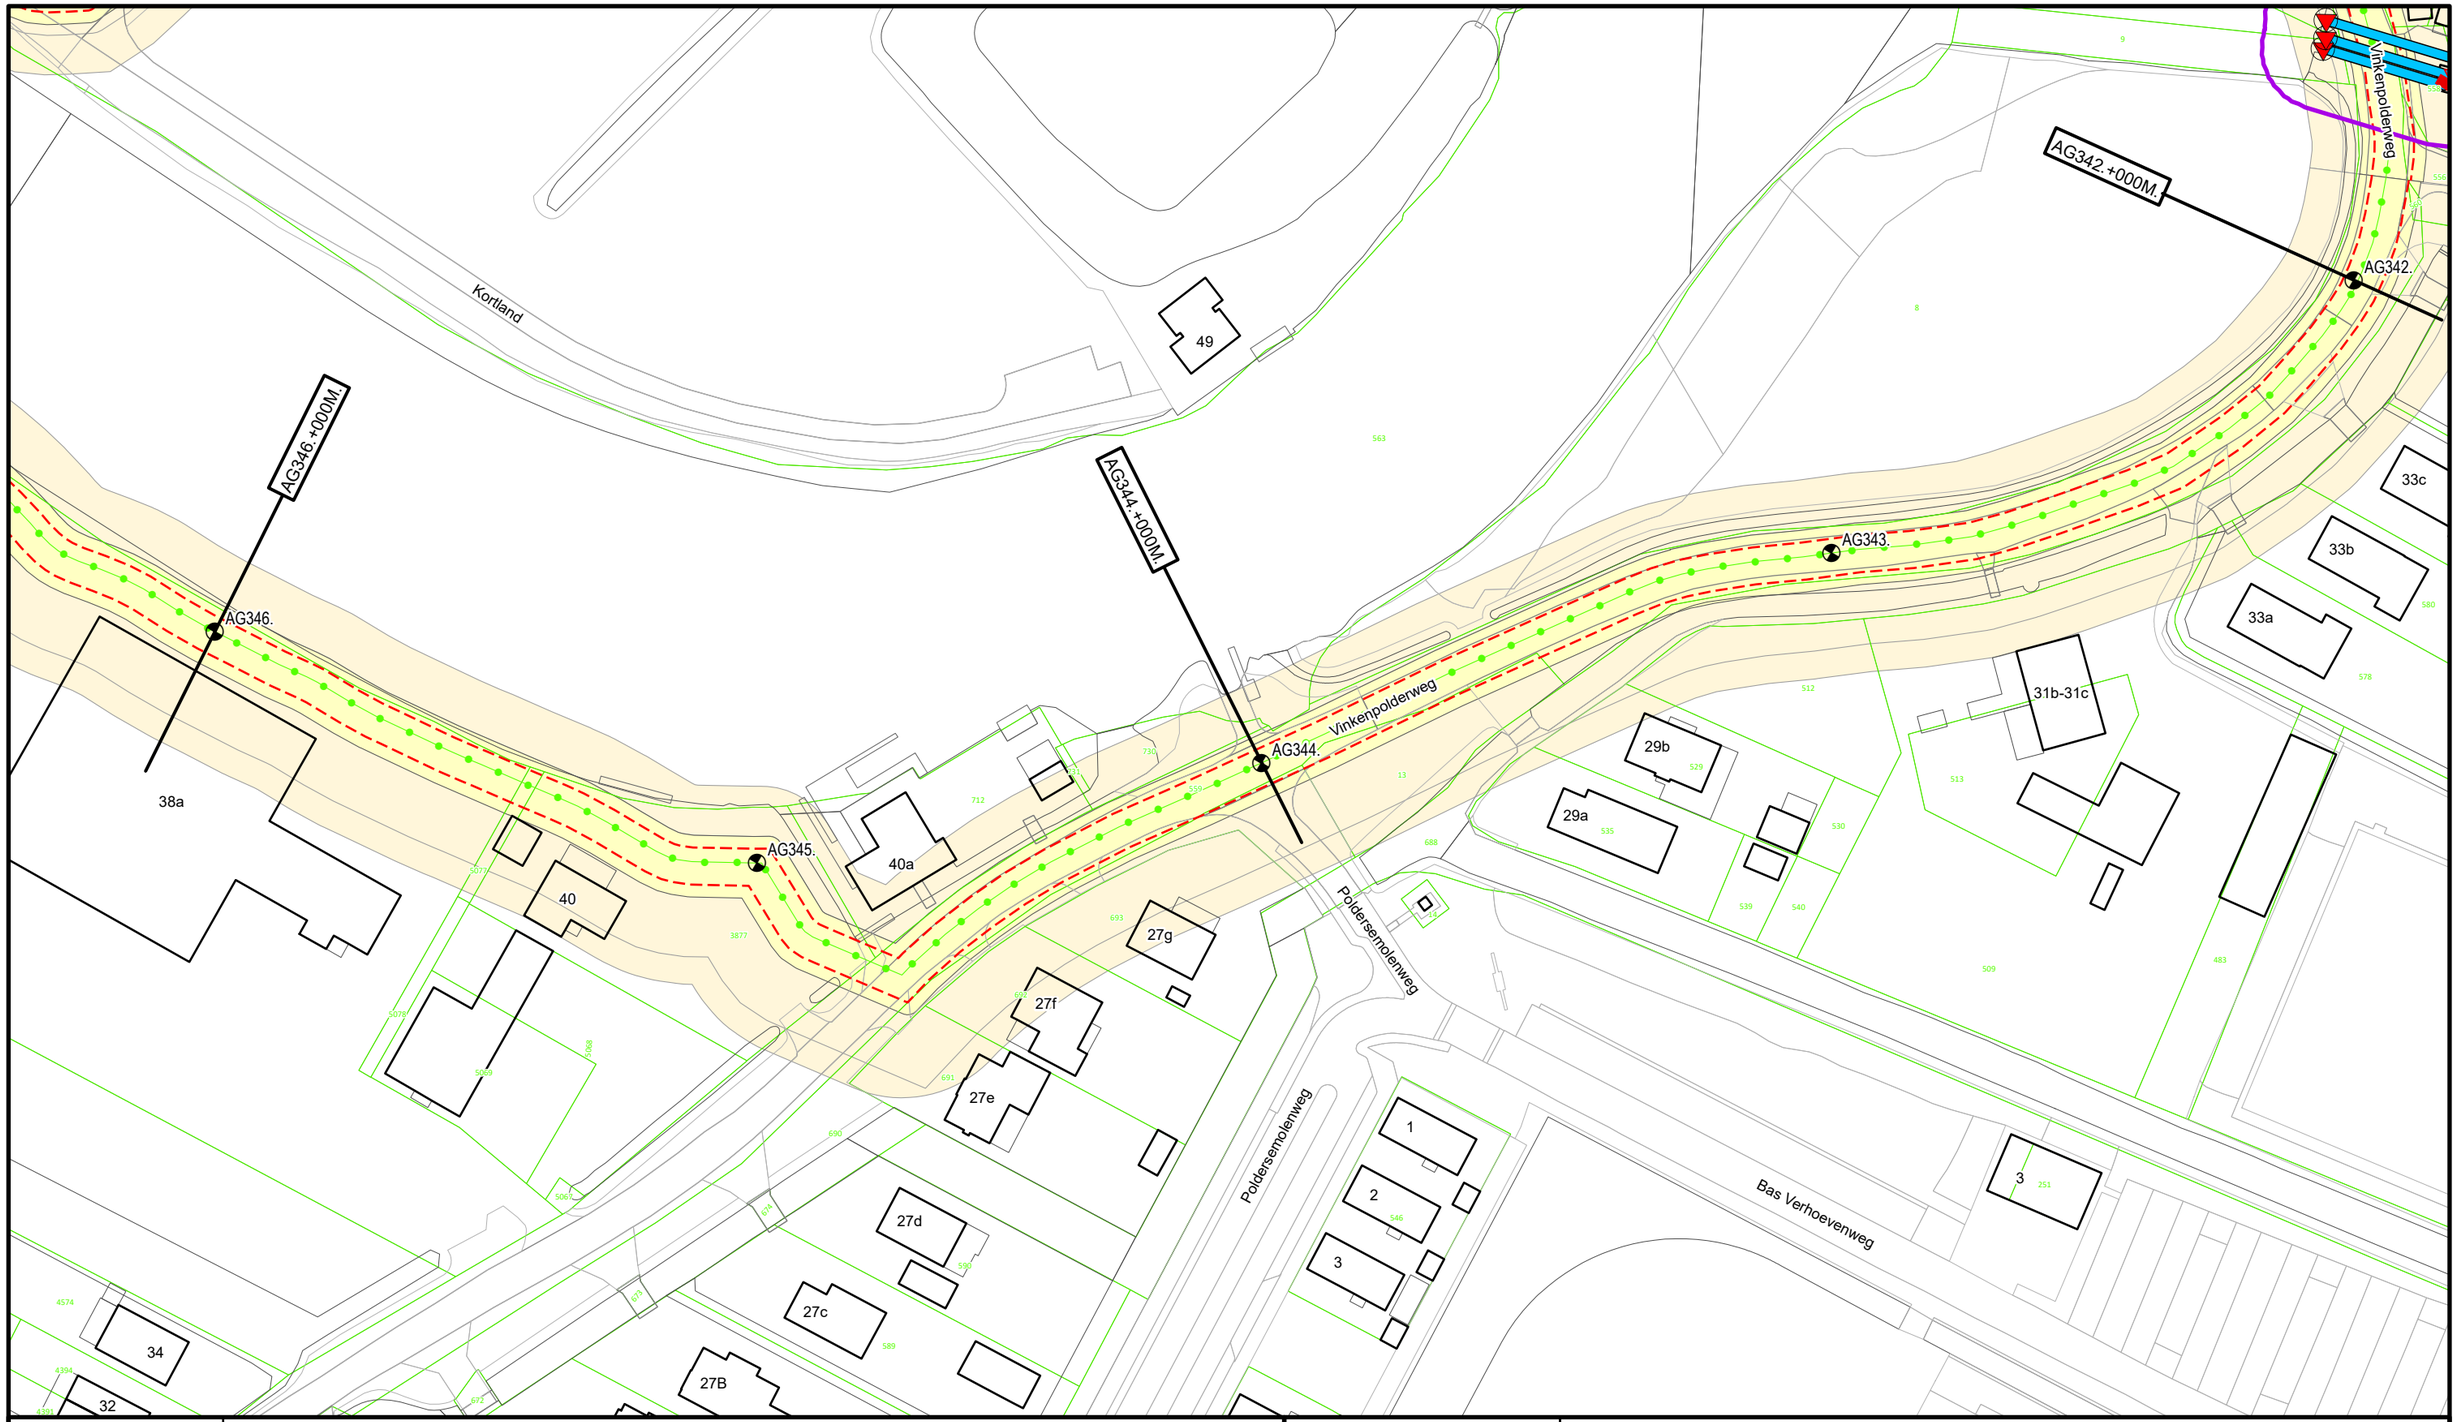

Legenda

- Dijkpaal
- Regionale waterkering
- Teenlijn Legger
- Afsluitmiddel
- Gemaal
- Duiker
- Wijziging Legger 2025
- Waterstaatswerk
- Beschermingszone
- Kadastraal Perceel


DR011.+090M

Dwarsprofiel locatie

Waterschap Rivierenland

Bezoekadres: De Blomboogerd 1, 4003 AN, Tiel
Postadres: Postbus 599
tel: (0344) 64 90 90
URL: www.waterschaprivierenland.nl

Legger:	Boezem Alblas-Graafstroom				
Project:	_				
Onderdeel:	Situatiebladen				
Dijkpaaltraject:	AG	Blad:	059	van:	063
Getekend:	T-CDM	Status:	Vastgesteld		
Productiedatum:	2025	Topografie:	BGT		
Besluitnummer:	2025-276500	Schaal:	1:1000		
Bladcode:	AG059	Formaat:	A3		

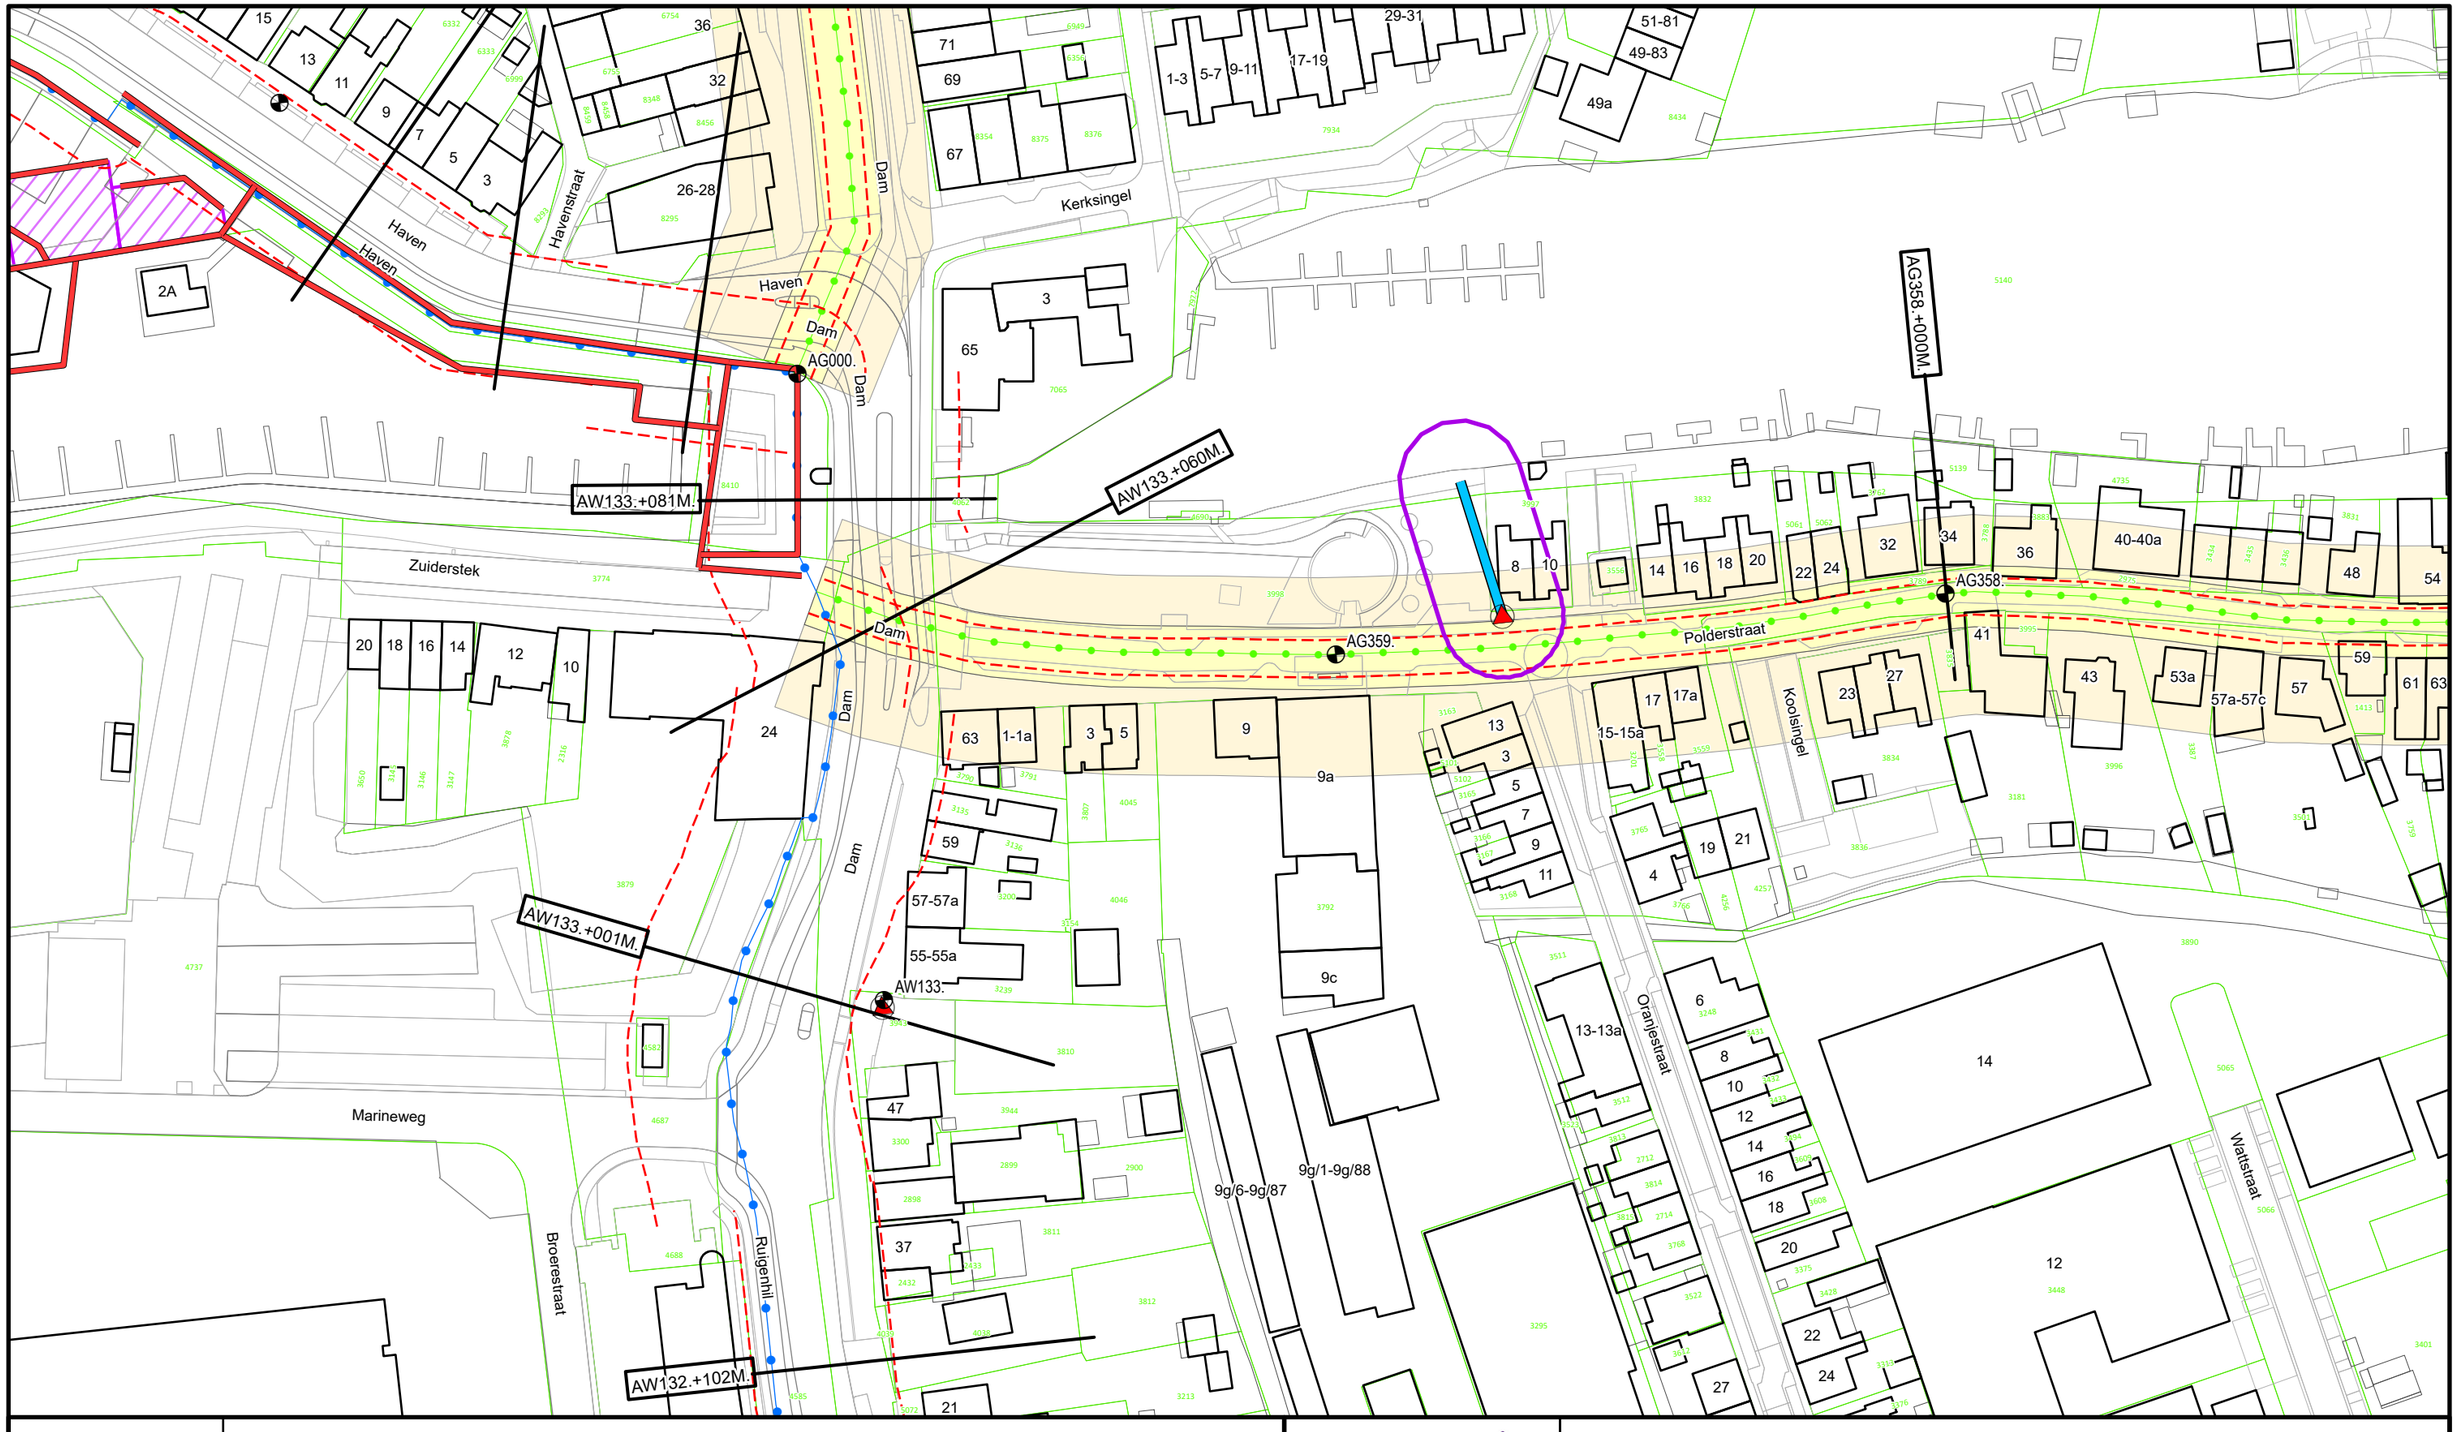

Legenda

- Dijkpaal
- Primaire waterkering
- Regionale waterkering
- Teenlijn Legger
- Afsluitmiddel
- Wandconstructie
- Duiker
- Ankerveld
- Wijziging Legger 2025
- Waterstaatswerk
- Beschermingszone
- Kadastraal Perceel

DR011.+090M


Dwarsprofiel locatie

Waterschap Rivierenland

Bezoekadres: De Blomboogerd 1, 4003 AN, Tiel
Postadres: Postbus 599
tel: (0344) 64 90 90
URL: www.waterschaprivierenland.nl

Legger:	Boezem Alblas-Graafstroom
Project:	-

Onderdeel:	Situatiebladen				
Dijkpaaltraject:	AG		Blad:	063	van: 063
Getekend:	T-CDM		Status:	Vastgesteld	
Productiedatum:	2025		Topografie:	BGT	
Besluitnummer:	2025-276500		Schaal:	1:1000	
Bladcode:	AG063		Formaat:	A3	

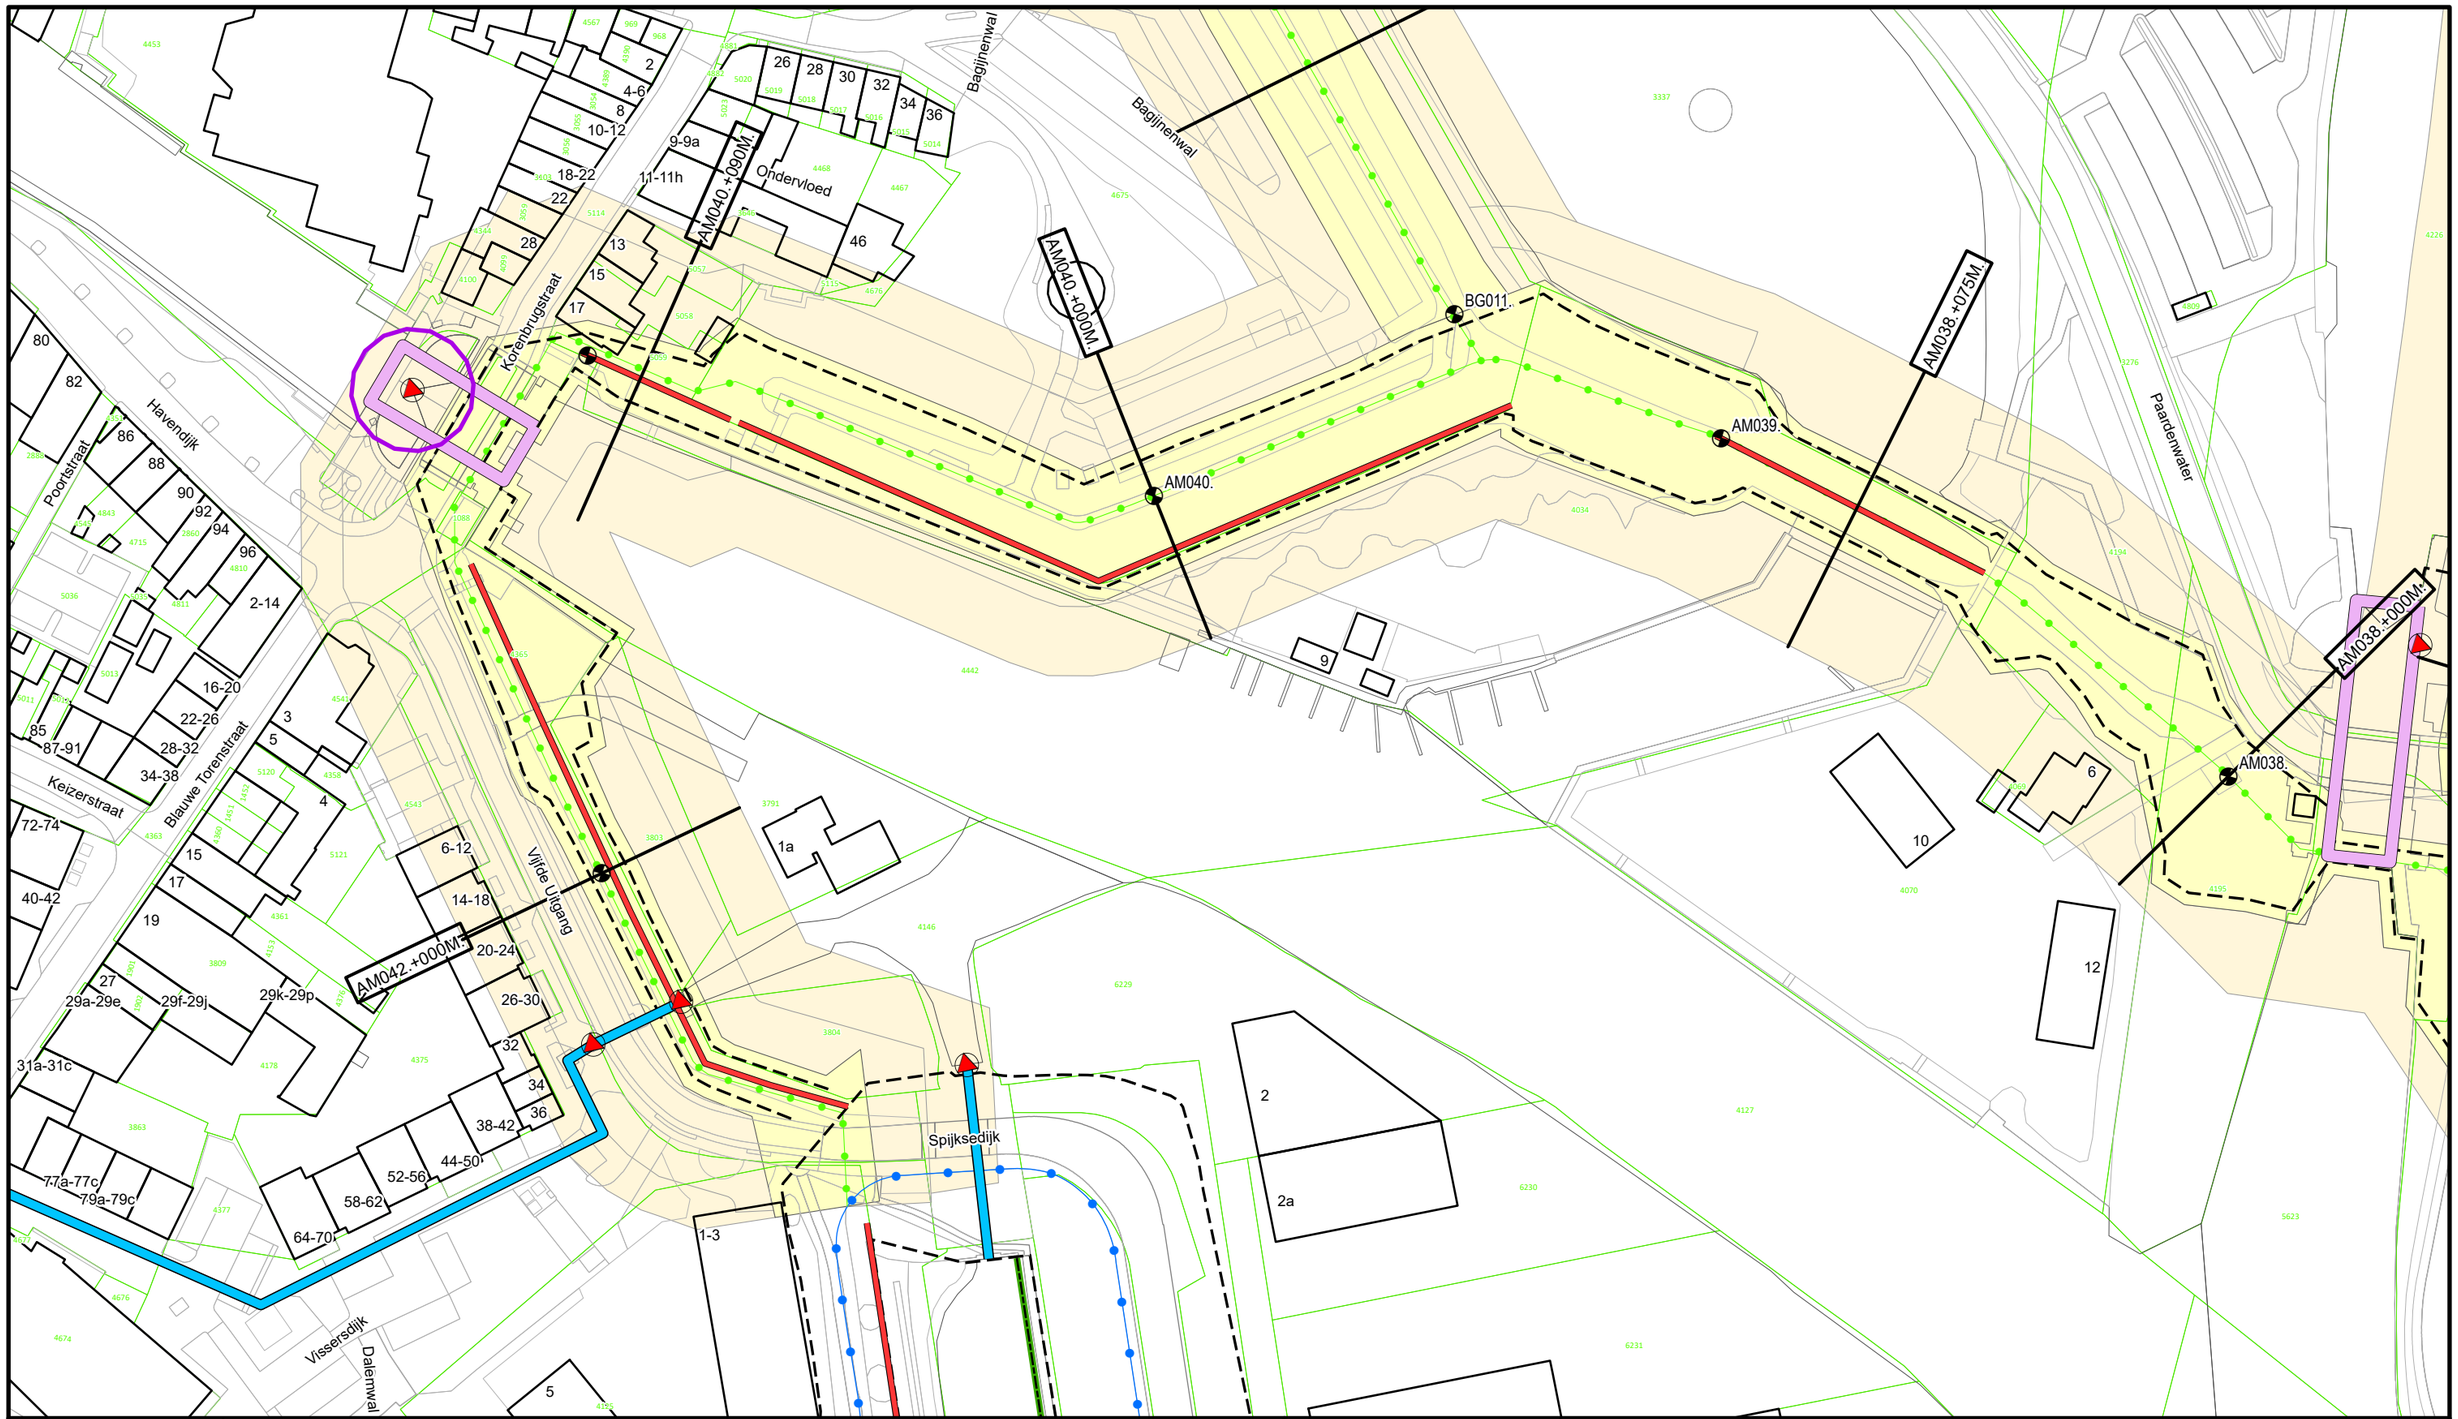

Legenda

- Dijkpaal
- Primaire waterkering
- Regionale waterkering
- Teenlijn Beheerregister
- Afsluitmiddel
- Wandconstructie
- Verdediging
- Duiker
- Sluis
- Wijziging Legger 2025
- Waterstaatswerk
- Beschermingszone
- Kadastraal Perceel

DR01M.+090M


Dwarsprofiel locatie

Waterschap Rivierenland

Bezoekadres: De Blomboogerd 1, 4003 AN, Tiel
tel: (0344) 64 90 90
URL: www.waterschaprivierenland.nl

Postadres: Postbus 599

Legger:	Noorder-Lingedijk				
Project:	-				
Onderdeel:	Situatiebladen				
Dijkpaaltraject:	AM	Blad:	012	van:	012
Getekend:	T-CDM	Status:	Vastgesteld		
Productiedatum:	2025	Topografie:	BGT		
Besluitnummer:	2025-276500	Schaal:	1:1000		
Bladcode:	AM012	Formaat:	A3		

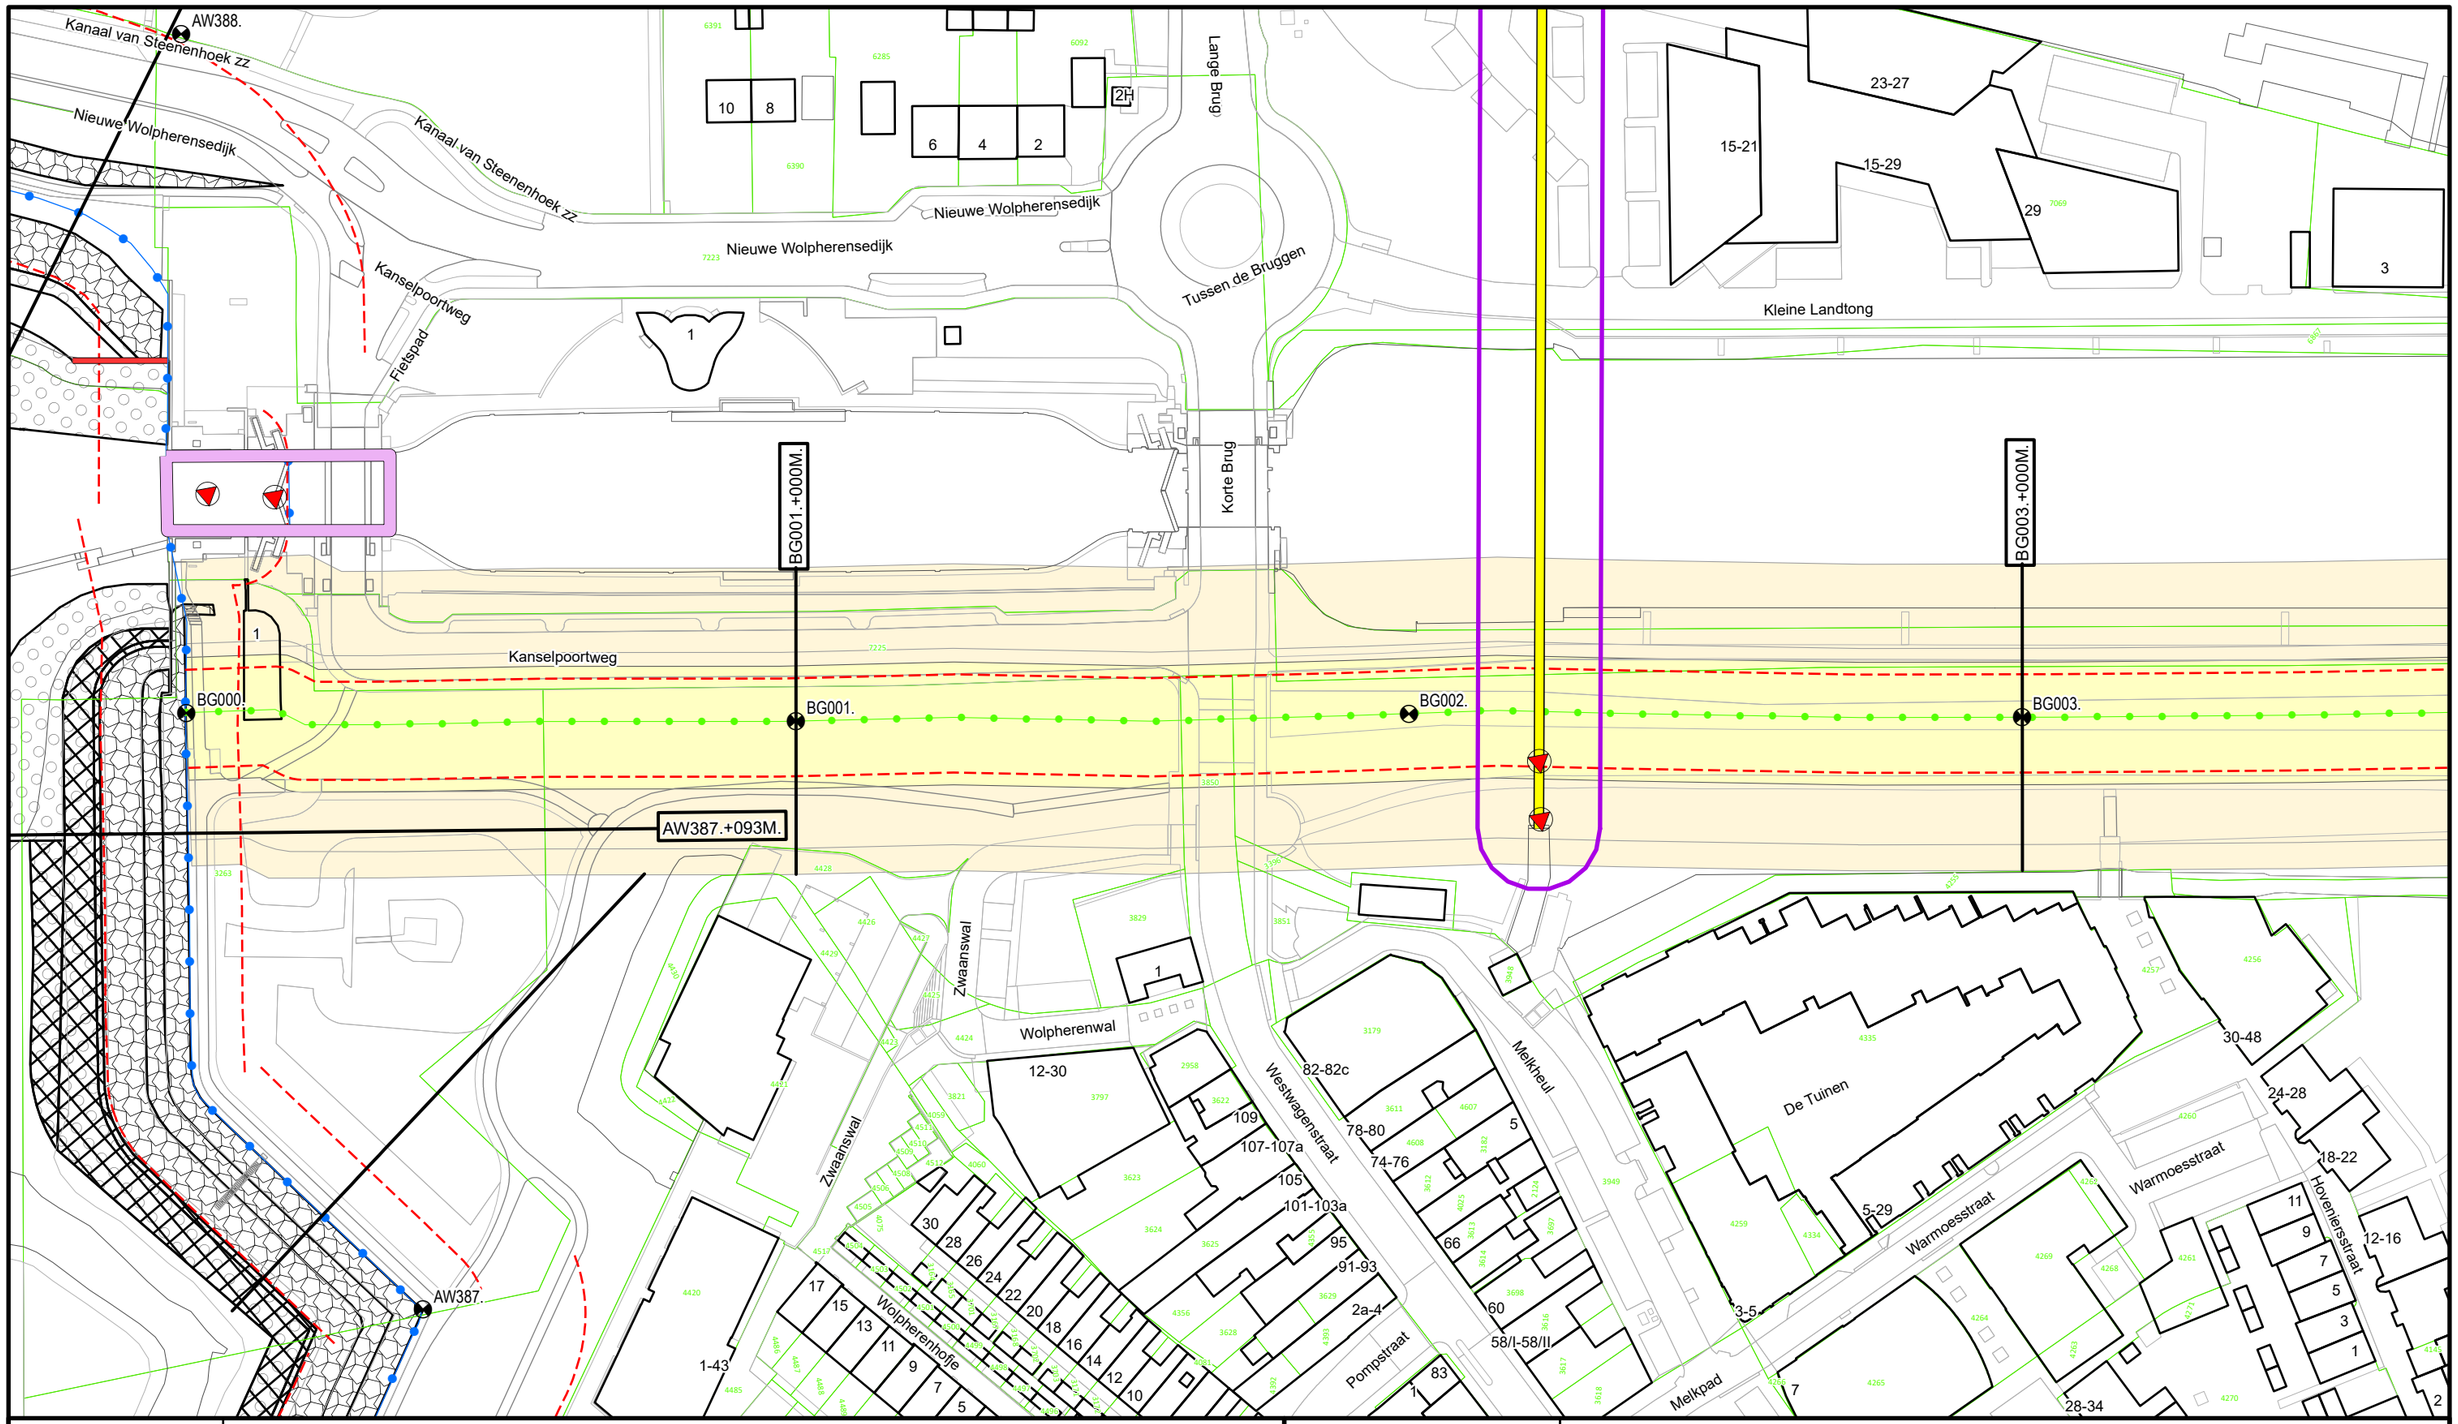

Legenda

- Dijkpaal
- Primaire waterkering
- Regionale waterkering
- Teenlijn Legger
- Afsluitmiddel
- Wandconstructie
- Sifon
- Sluis
- Losgestort materiaal
- Steenzetting
- Verpakte bekleding
- Wijziging Legger 2025
- Waterstaatswerk
- Beschermingszone
- Kadastraal Perceel


Dwarsprofiel locatie

Waterschap Rivierenland

Bezoekadres: De Blomboogerd 1, 4003 AN, Tiel
Postadres: Postbus 599
tel: (0344) 64 90 90
URL: www.waterschaprivierenland.nl

Legger:	Binnenwallen Gorinchem
Project:	-

Onderdeel:	Situatiebladen				
Dijkpaaltraject:	BG	Blad:	001	van:	003
Getekend:	T-CDM	Status:	Vastgesteld		
Productiedatum:	2025	Topografie:	BGT		
Besluitnummer:	2025-276500	Schaal:	1:1000		
Bladcode:	BG001	Formaat:	A3		

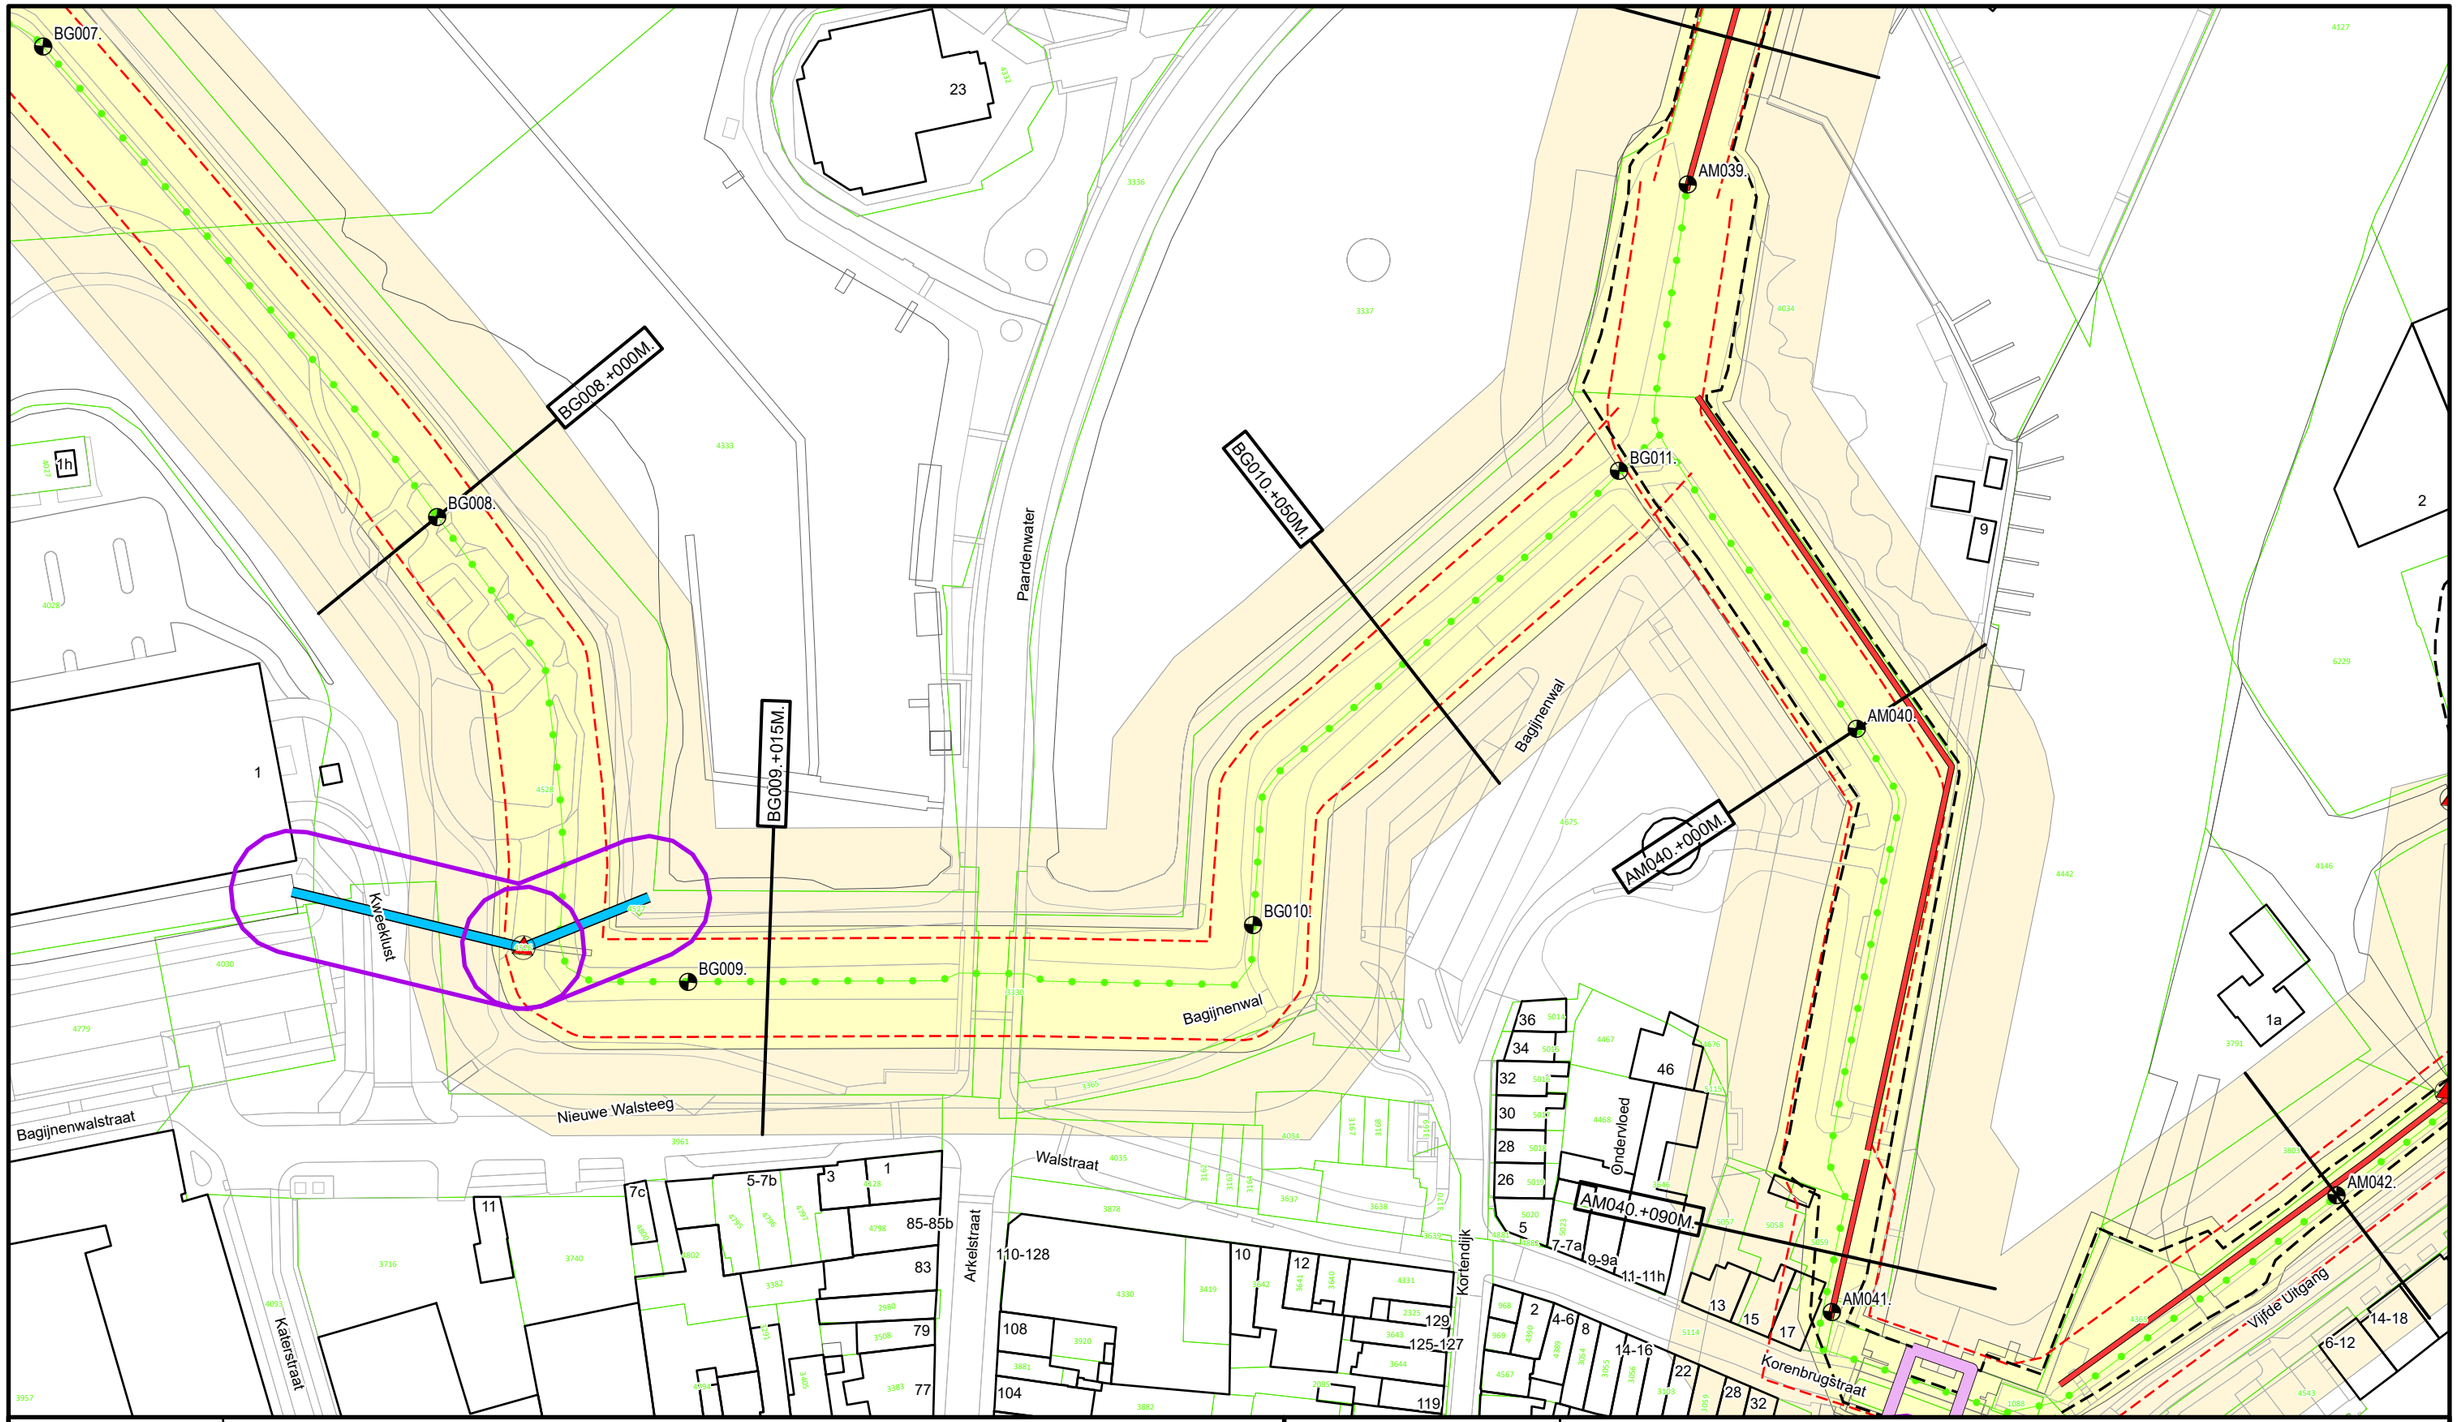

Legenda

- Dijkpaal
- Regionale waterkering
- Teenlijn Legger
- Teenlijn Beheerregister
- Afsluitmiddel
- Wandconstructie
- Duiker
- Sluis
- Wijziging Legger 2025
- Waterstaatswerk
- Beschermingszone
- Kadastraal Perceel

Dwarsprofiel locatie

Waterschap Rivierenland

Bezoekadres:
De Blomboogerd 1
4003 AN, Tiel
tel: (0344) 64 90 90
URL: www.waterschaprivierenland.nl

Postadres:
Postbus 599

Legger:	Binnenwallen Gorinchem				
Project:	-				
Onderdeel:	Situatiebladen				
Dijkpaaltraject:	BG	Blad:	003	van:	003
Getekend:	T-CDM	Status:	Vastgesteld		
Productiedatum:	2025	Topografie:	BGT		
Besluitnummer:	2025-276500	Schaal:	1:1000		
Bladcode:	BG003	Formaat:	A3		

DS028.+000M.

DS028.

Peulwijksekade

DS029.

DS030.

DS031.

Nieuwpoortseweg

12

DS140.+000M.

DS142.

DS141.

DS140.

DS139.

1

1a

1A

Lubbertjesweg

Nieuwpoortseweg

Fietspad

79

78

83

Legenda

- Dijkpaal
- Regionale waterkering
- Teenlijn Legger
- Afsluitmiddel
- Duiker
- Wijziging Legger 2025
- Waterstaatswerk
- Beschermingszone
- Kadastraal Perceel

DR011.+090M

Dwarsprofiel locatie

Waterschap Rivierenland


Bezoekadres: De Blomboogerd 1, 4003 AN, Tiel
tel: (0344) 64 90 90

Postadres: Postbus 599

URL: www.waterschaprivierenland.nl

Legger:	Dwarsgang Smoutjesvliet
Project:	-

Onderdeel:	Situatiebladen				
Dijkpaaltraject:	DS	Blad:	009	van:	025
Getekend:	T-CDM	Status:	Vastgesteld		
Productiedatum:	2025	Topografie:	BGT		
Besluitnummer:	2025-276500	Schaal:	1:1000		
Bladcode:	DS009	Formaat:	A3		

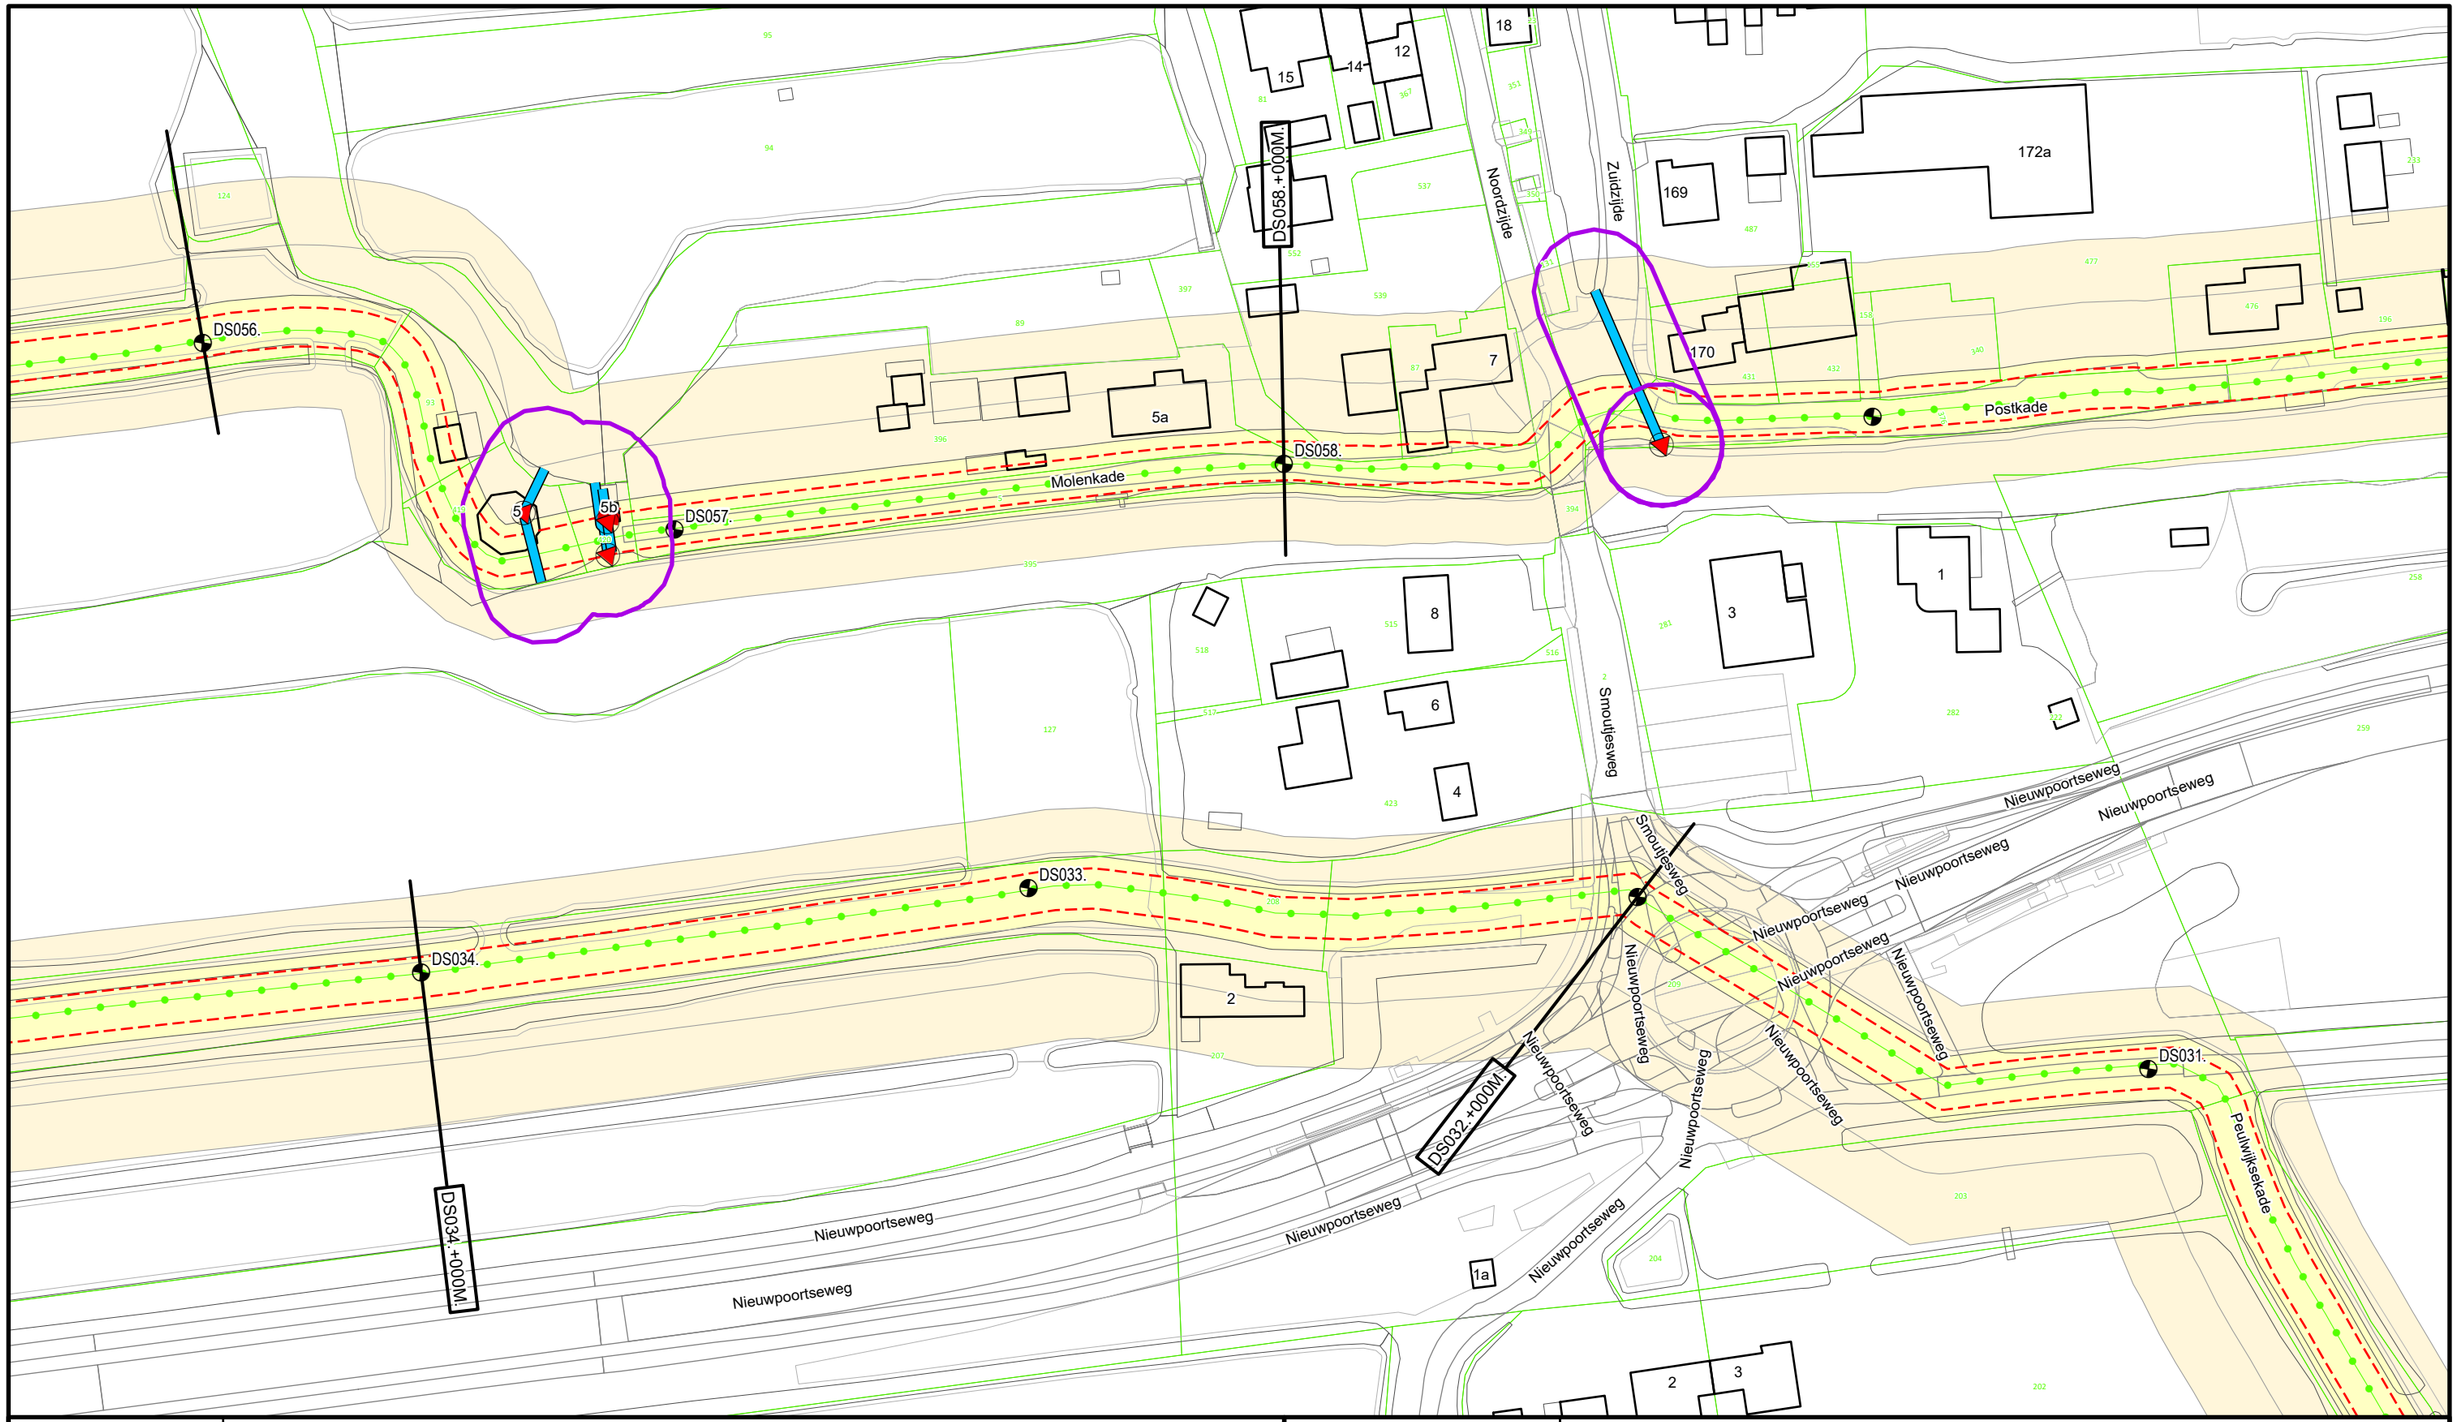

Legenda

- Dijkpaal
- Regionale waterkering
- Teenlijn Legger
- Afsluitmiddel
- Gemaal
- Duiker
- Wijziging Legger 2025
- Waterstaatswerk
- Beschermingszone
- Kadastraal Perceel

DR011.+090M

Dwarsprofiel locatie


Waterschap Rivierenland

Bezoekadres:
De Blomboogerd 1
4003 AN, Tiel
tel: (0344) 64 90 90
URL: www.waterschaprivierenland.nl

Postadres:
Postbus 599

Legger: Dwarsgang Smoutjesvliet
Project: -

Onderdeel:	Situatiebladen				
Dijkpaaltraject:	DS	Blad:	010	van:	025
Getekend:	T-CDM	Status:	Vastgesteld		
Productiedatum:	2025	Topografie:	BGT		
Besluitnummer:	2025-276500	Schaal:	1:1000		
Bladcode:	DS010	Formaat:	A3		

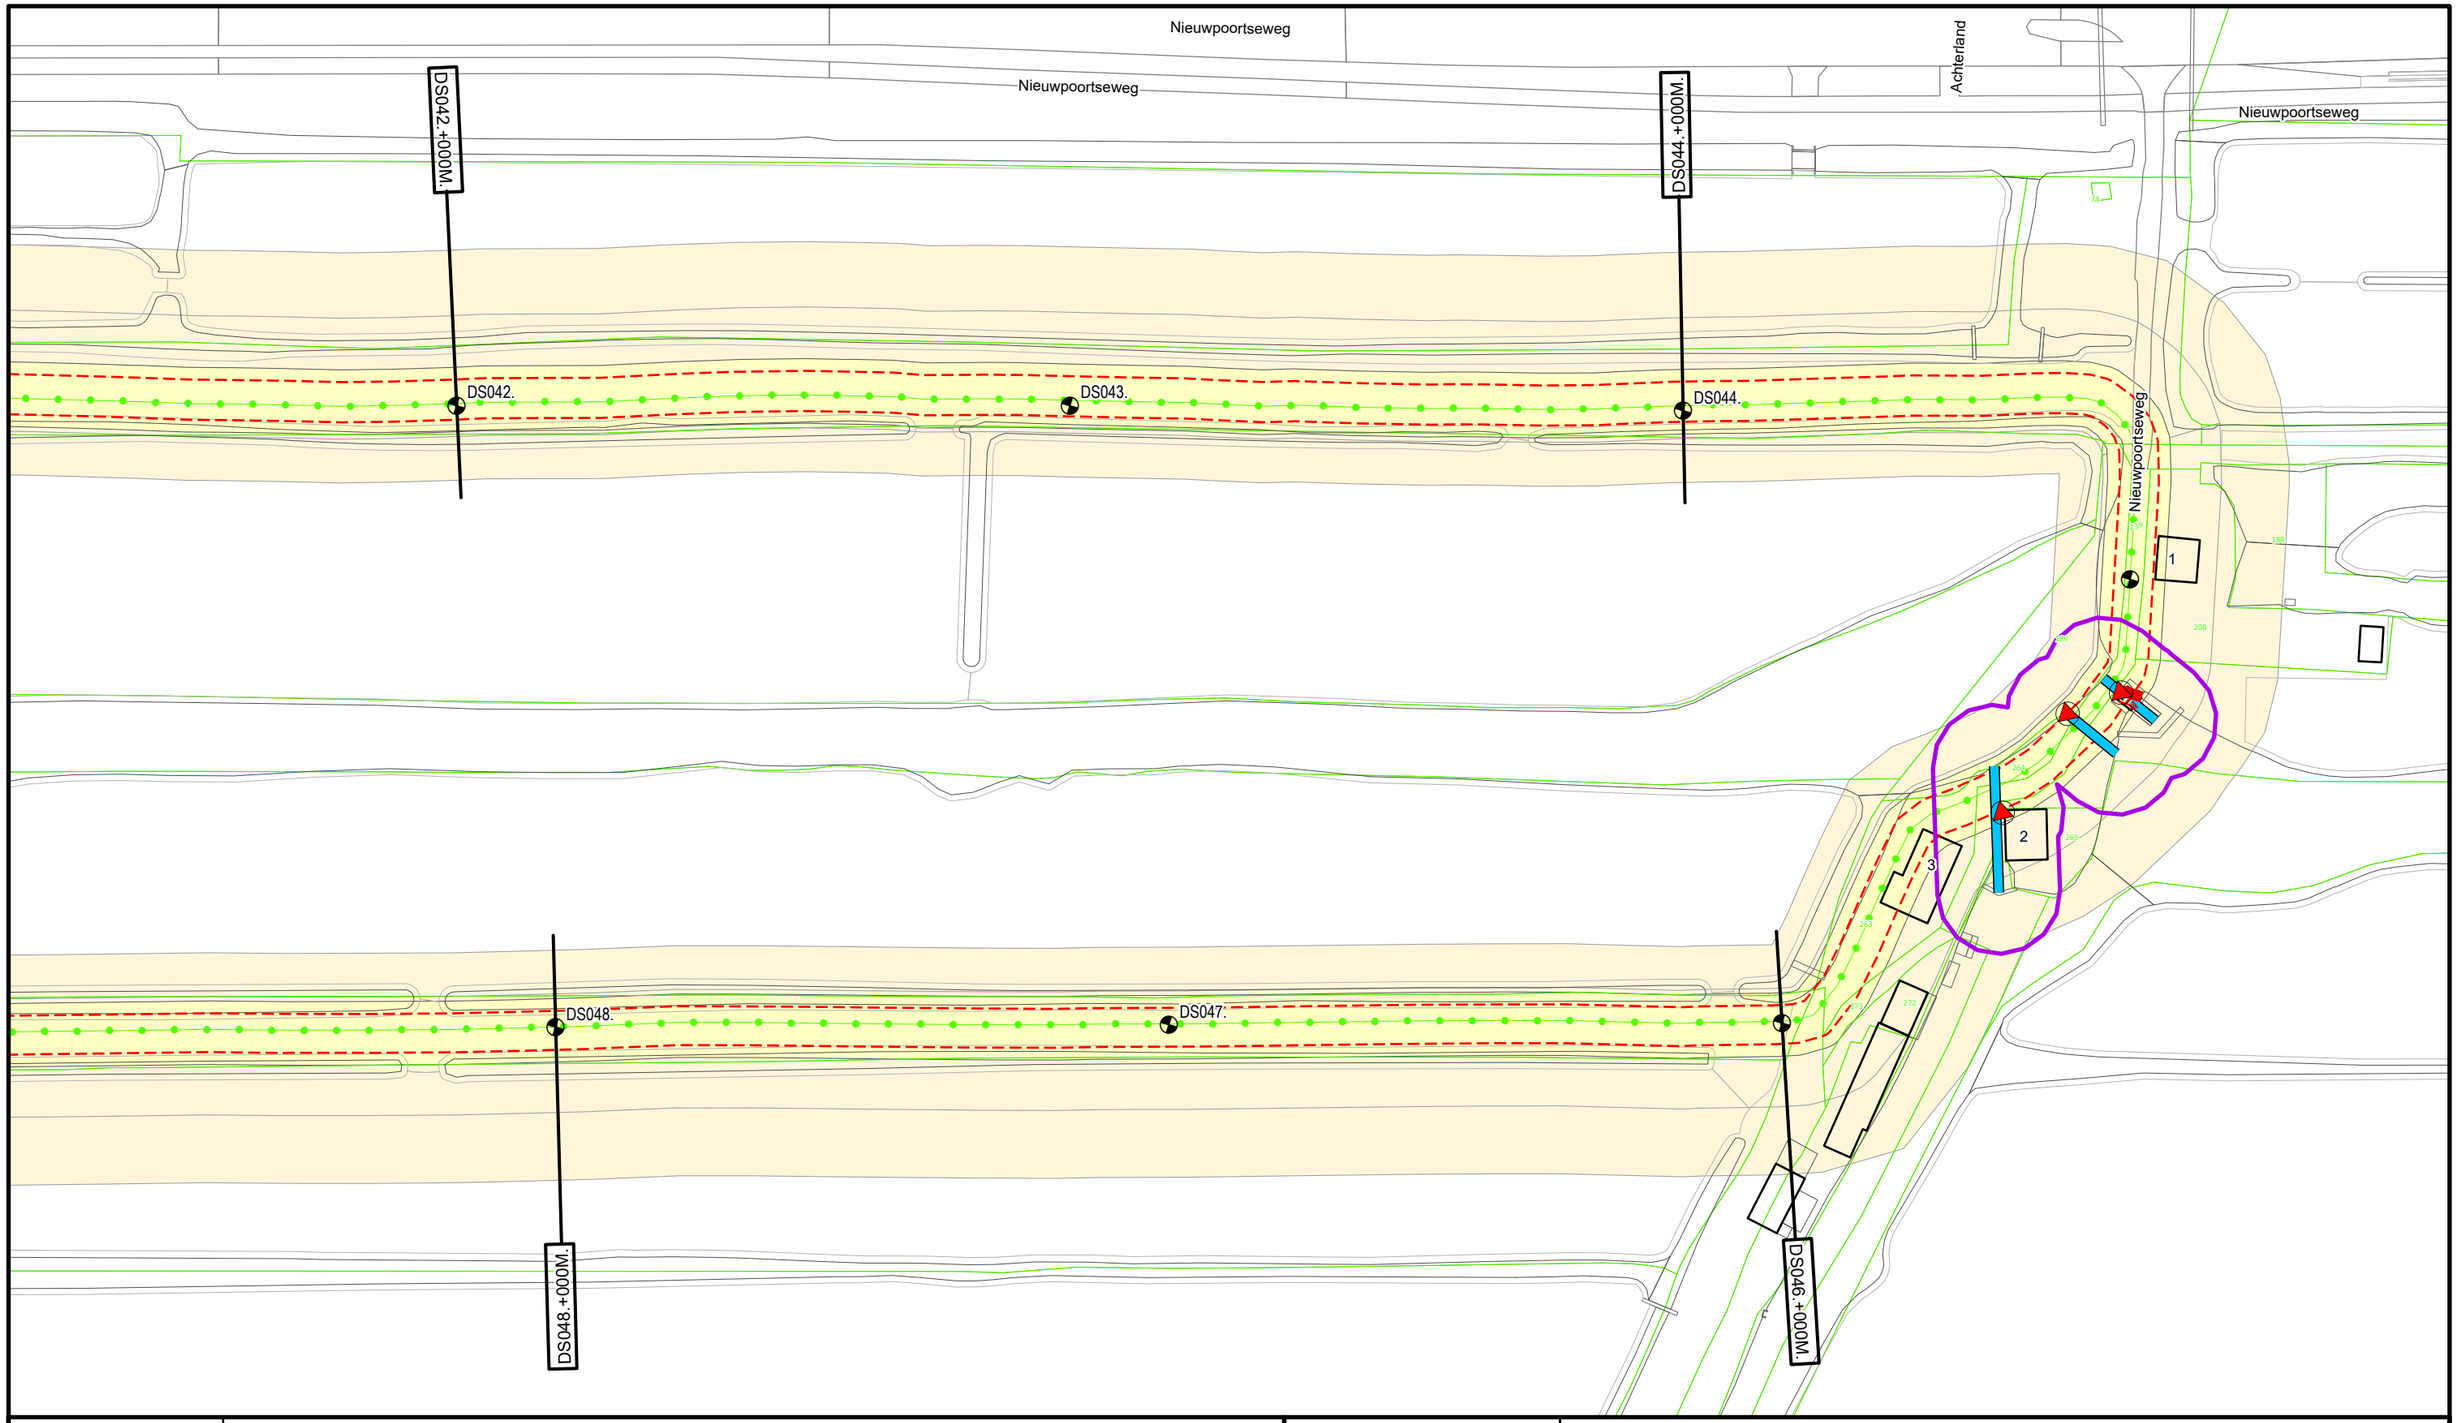

Legenda

- Dijkpaal
- Regionale waterkering
- Teenlijn Legger
- Afsluitmiddel
- Gemaal
- Duiker
- Wijziging Legger 2025
- Waterstaatswerk
- Beschermingszone
- Kadastraal Perceel

DR011.+090M


Dwarsprofiel locatie

Waterschap Rivierenland

Bezoekadres: De Blomboogerd 1, 4003 AN, Tiel
tel: (0344) 64 90 90
URL: www.waterschaprivierenland.nl

Postadres: Postbus 599

Legger:	Dwarsgang Smoutjesvliet				
Project:	-				
Onderdeel:	Situatiebladen				
Dijkpaaltraject:	DS	Blad:	013	van:	025
Getekend:	T-CDM	Status:	Vastgesteld		
Productiedatum:	2025	Topografie:	BGT		
Besluitnummer:	2025-276500	Schaal:	1:1000		
Bladcode:	DS013	Formaat:	A3		

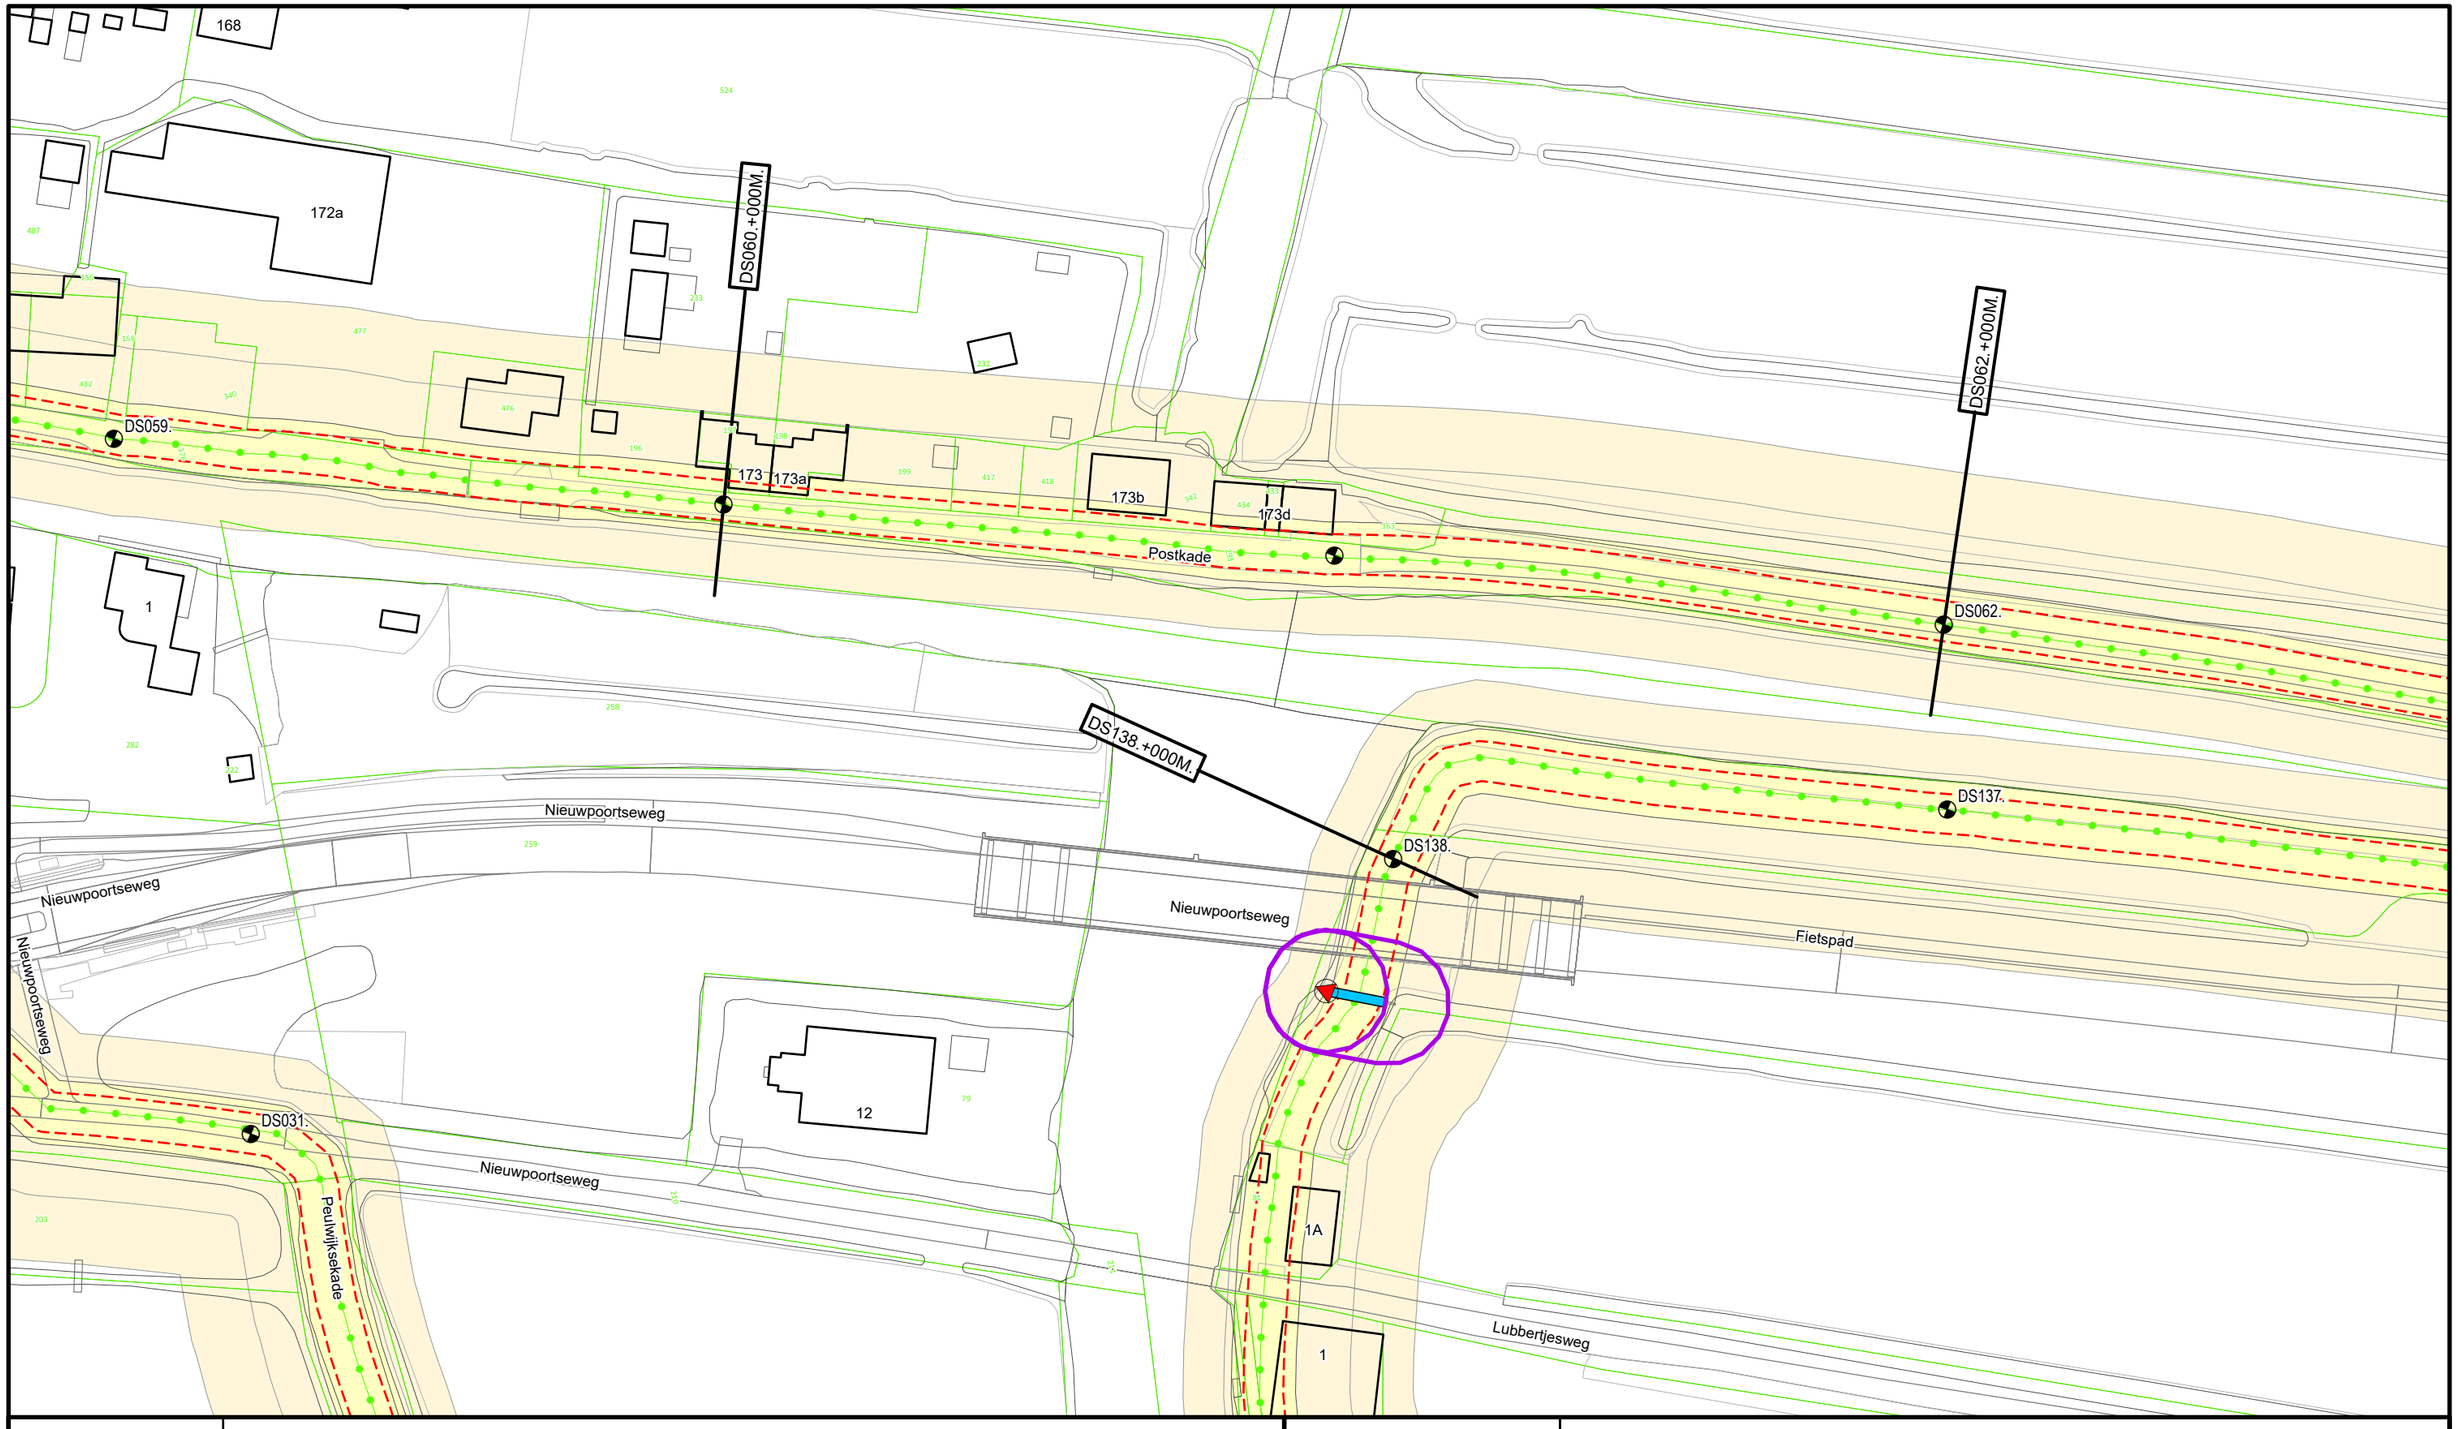

Legenda

- Dijkpaal
- Regionale waterkering
- Teenlijn Legger
- Afsluitmiddel
- Duiker
- Wijziging Legger 2025
- Waterstaatswerk
- Beschermingszone
- Kadastraal Perceel

DR011.+090M

Dwarsprofiel locatie

Waterschap Rivierenland

Bezoekadres: De Blomboogerd 1, 4003 AN, Tiel
tel: (0344) 64 90 90
URL: www.waterschaprivierenland.nl

Postadres: Postbus 599

Legger:	Dwarsgang Smoutjesvliet				
Project:	-				
Onderdeel:	Situatiebladen				
Dijkpaaltraject:	DS	Blad:	014	van:	025
Getekend:	T-CDM	Status:	Vastgesteld		
Productiedatum:	2025	Topografie:	BGT		
Besluitnummer:	2025-276500	Schaal:	1:1000		
Bladcode:	DS014	Formaat:	A3		

DS066.+000M.
DS132.+000M.
DS068.+000M.
DS130.+000M.
174
175a
175
DS066.
Postkade
DS068.
DS133.
DS132.
DS131.
DS130.
Fietspad
Provincialeweg
Fietspad

N

Legenda

- Dijkpaal
- Regionale waterkering
- Teenlijn Legger
- Afsluitmiddel
- Gemaal
- Duiker
- Wijziging Legger 2025
- Waterstaatswerk
- Beschermingszone
- Kadastraal Perceel

DR011.+090M
Dwarsprofiel locatie


Waterschap Rivierenland

Bezoekadres:
De Blomboogerd 1
4003 AN, Tiel
tel: (0344) 64 90 90
URL: www.waterschaprivierenland.nl

Postadres:
Postbus 599

Legger:	Dwarsgang Smoutjesvliet
Project:	-

Onderdeel:	Situatiebladen				
Dijkpaaltraject:	DS		Blad:	016	van: 025
Getekend:	T-CDM		Status:	Vastgesteld	
Productiedatum:	2025		Topografie:	BGT	
Besluitnummer:	2025-276500		Schaal:	1:1000	
Bladcode:	DS016		Formaat:	A3	

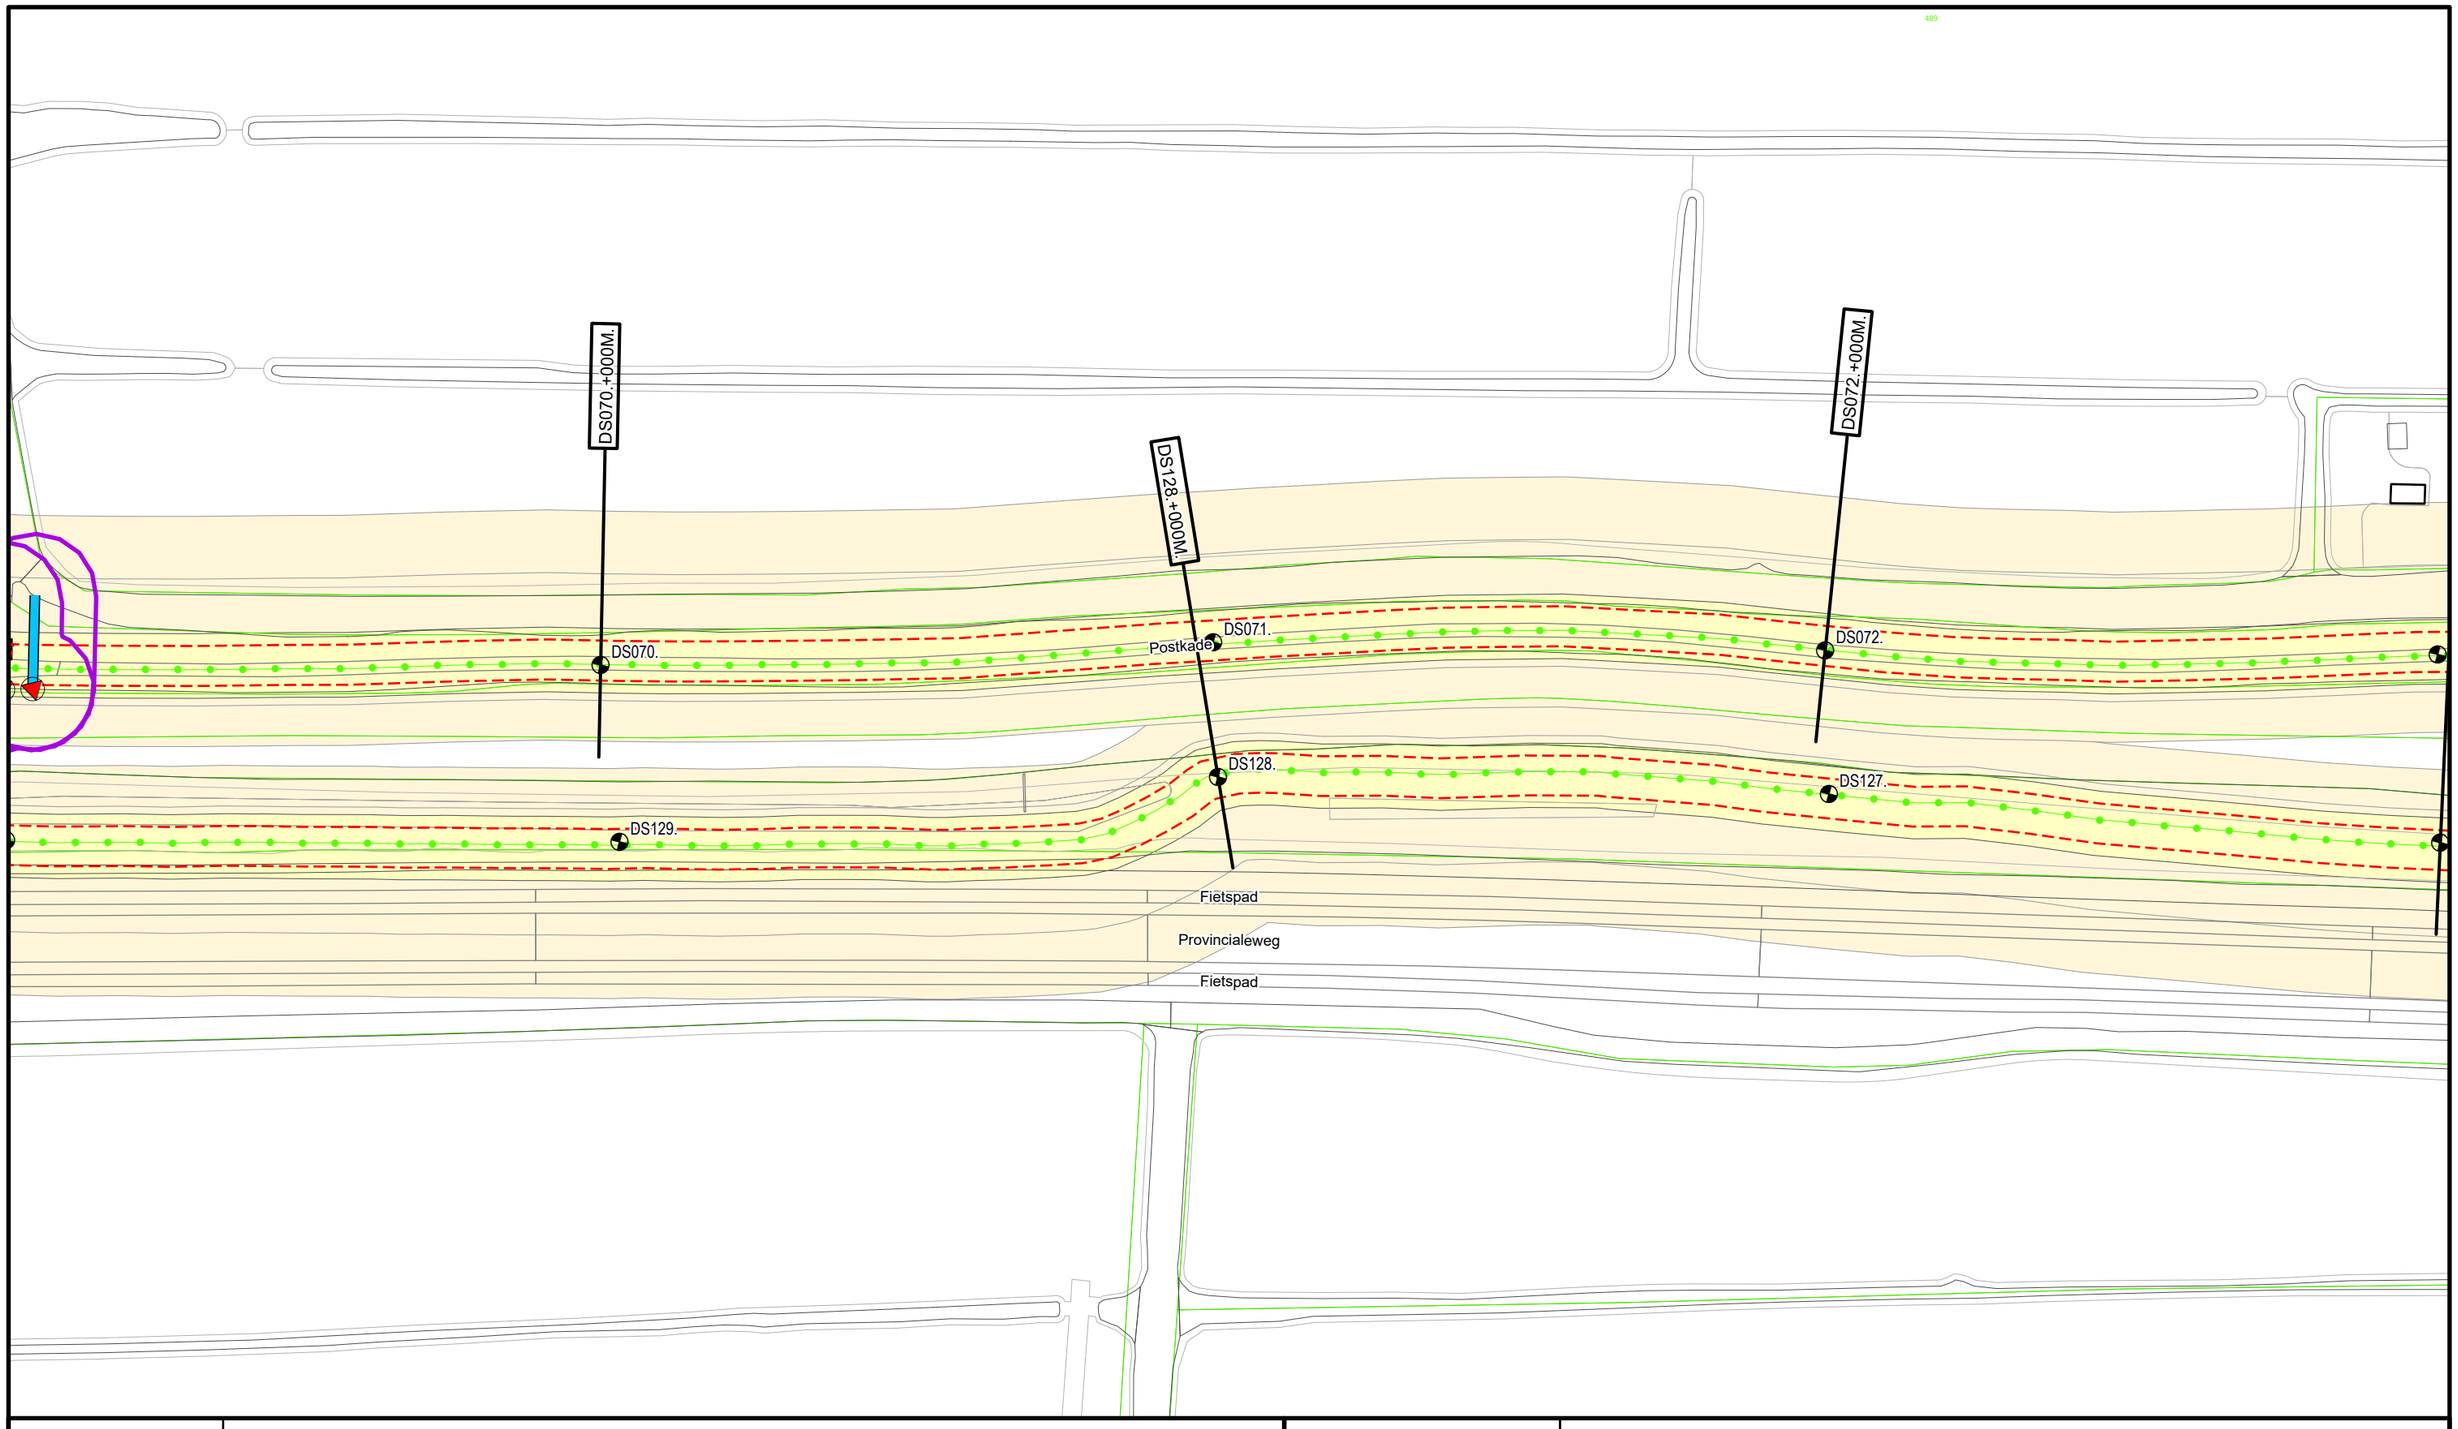

N

Legenda

- Dijkpaal
- Regionale waterkering
- Teenlijn Legger
- Afsluitmiddel
- Gemaal
- Duiker
- Wijziging Legger 2025
- Waterstaatswerk
- Beschermingszone
- Kadastraal Perceel

DR011.+090M


Dwarsprofiel locatie

Waterschap Rivierenland

Bezoekadres: De Blomboogerd 1, 4003 AN, Tiel
Postadres: Postbus 599
tel: (0344) 64 90 90
URL: www.waterschaprivierenland.nl

Legger:	Dwarsgang Smoutjesvliet
Project:	-

Onderdeel:	Situatiebladen				
Dijkpaaltraject:	DS	Blad:	017	van:	025
Getekend:	T-CDM	Status:	Vastgesteld		
Productiedatum:	2025	Topografie:	BGT		
Besluitnummer:	2025-276500	Schaal:	1:1000		
Bladcode:	DS017	Formaat:	A3		

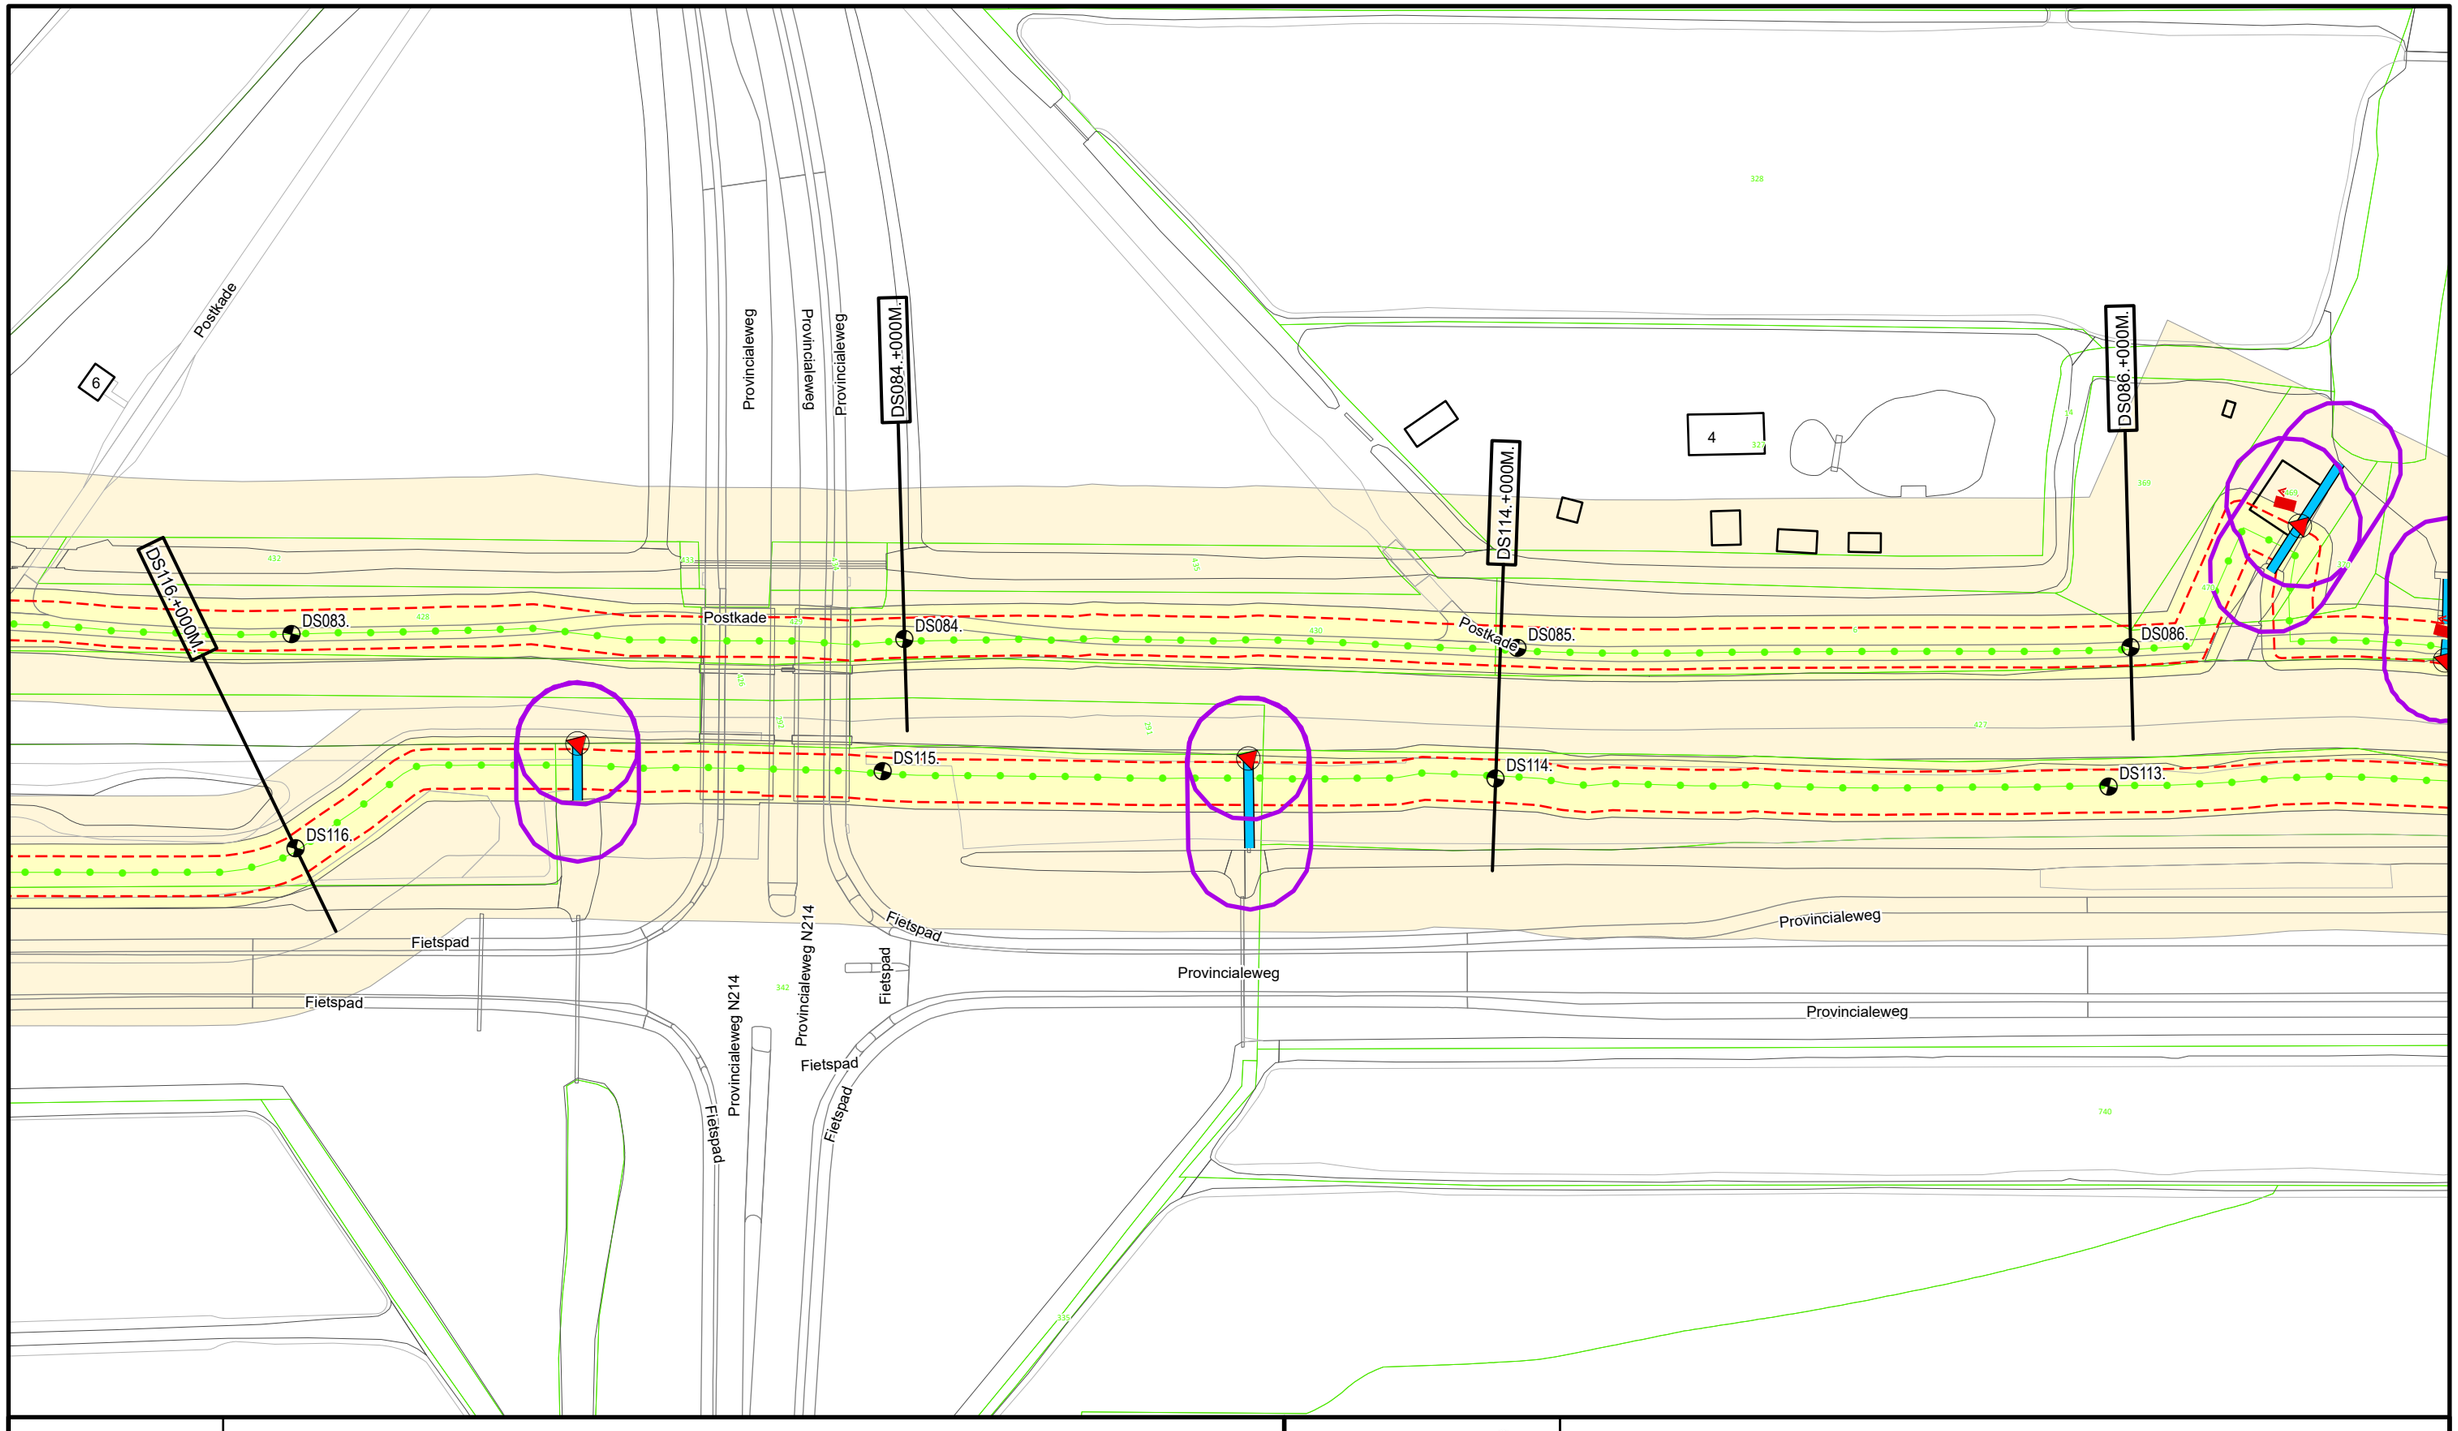

Legenda

- Dijkpaal
- Regionale waterkering
- Teenlijn Legger
- Afsluitmiddel
- Gemaal
- Duiker
- Wijziging Legger 2025
- Waterstaatswerk
- Beschermingszone
- Kadastraal Perceel


DR011.+090M

Dwarsprofiel locatie

Waterschap Rivierenland

Bezoekadres: De Blomboogerd 1, 4003 AN, Tiel
Postadres: Postbus 599
tel: (0344) 64 90 90
URL: www.waterschaprivierenland.nl

Legger:	Dwarsgang Smoutjesvliet				
Project:	-				
Onderdeel:	Situatiebladen				
Dijkpaaltraject:	DS	Blad:	021	van:	025
Getekend:	T-CDM	Status:	Vastgesteld		
Productiedatum:	2025	Topografie:	BGT		
Besluitnummer:	2025-276500	Schaal:	1:1000		
Bladcode:	DS021	Formaat:	A3		

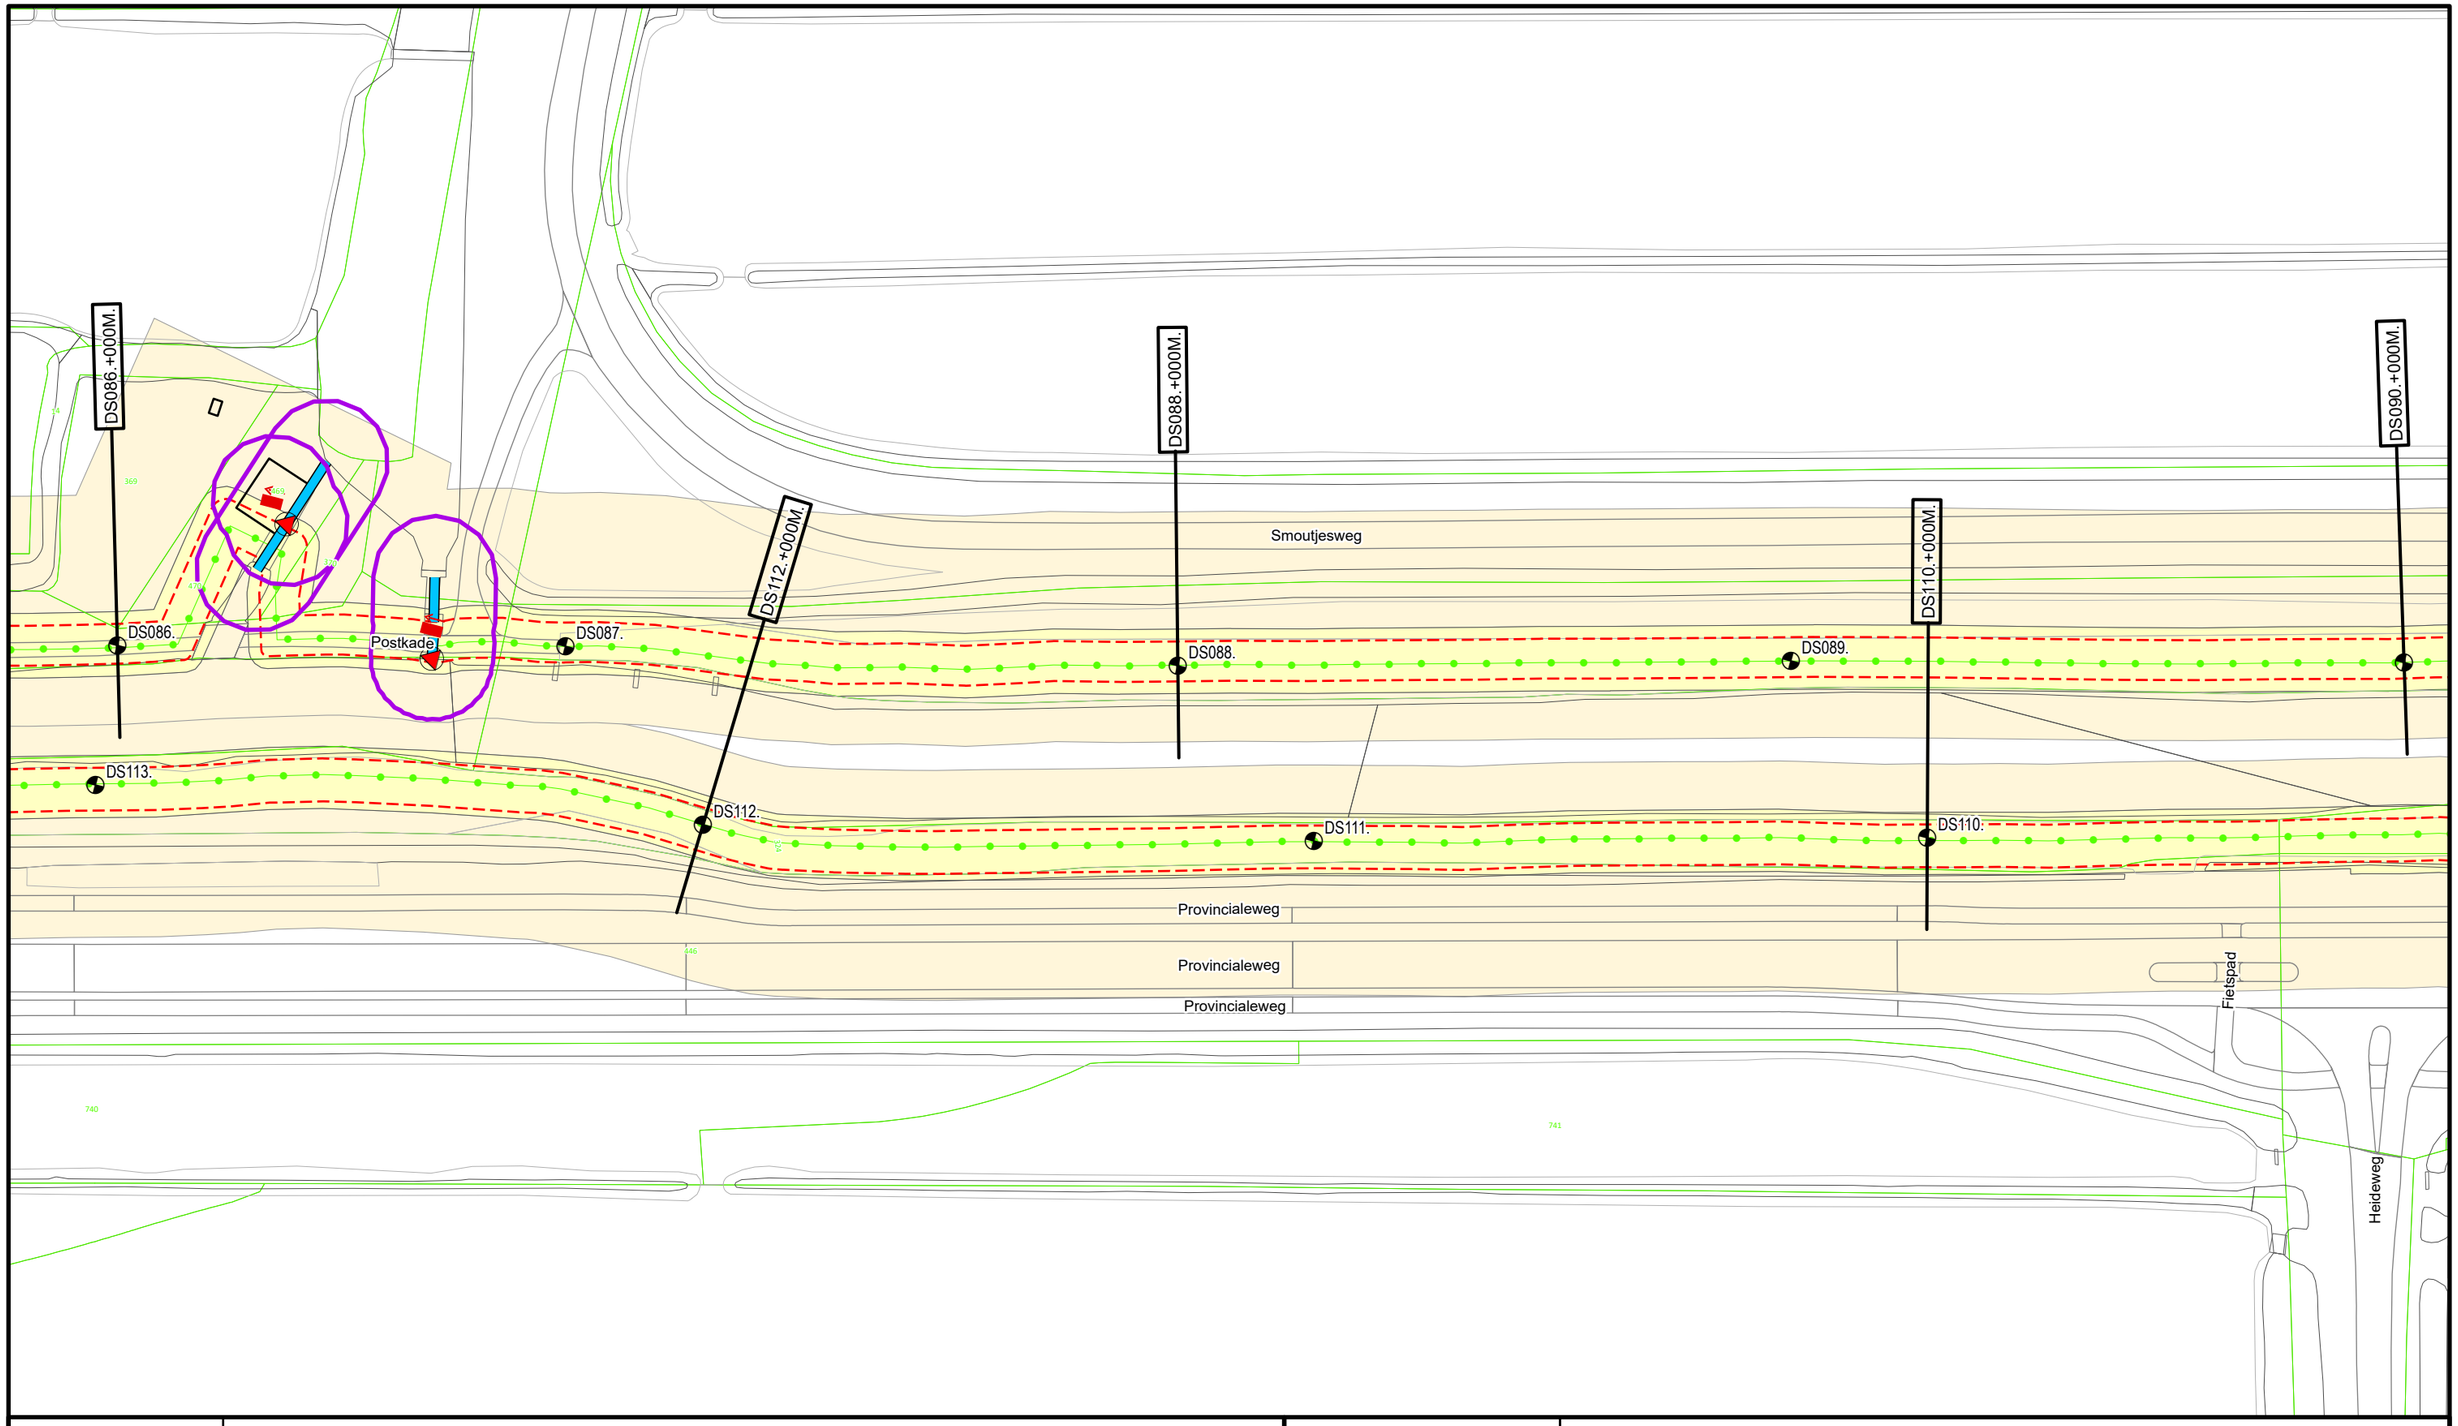

Legenda

- Dijkpaal
- Regionale waterkering
- Teenlijn Legger
- Afsluitmiddel
- Gemaal
- Duiker
- Wijziging Legger 2025
- Waterstaatswerk
- Beschermingszone
- Kadastraal Perceel


DR011.+090M
Dwarsprofiel locatie

Waterschap Rivierenland

Bezoekadres:
De Blomboogerd 1
4003 AN, Tiel
tel: (0344) 64 90 90
URL: www.waterschaprivierenland.nl

Postadres:
Postbus 599

Legger:	Dwarsgang Smoutjesvliet				
Project:	-				
Onderdeel:	Situatiebladen				
Dijkpaaltraject:	DS	Blad:	022	van:	025
Getekend:	T-CDM	Status:	Vastgesteld		
Productiedatum:	2025	Topografie:	BGT		
Besluitnummer:	2025-276500	Schaal:	1:1000		
Bladcode:	DS022	Formaat:	A3		

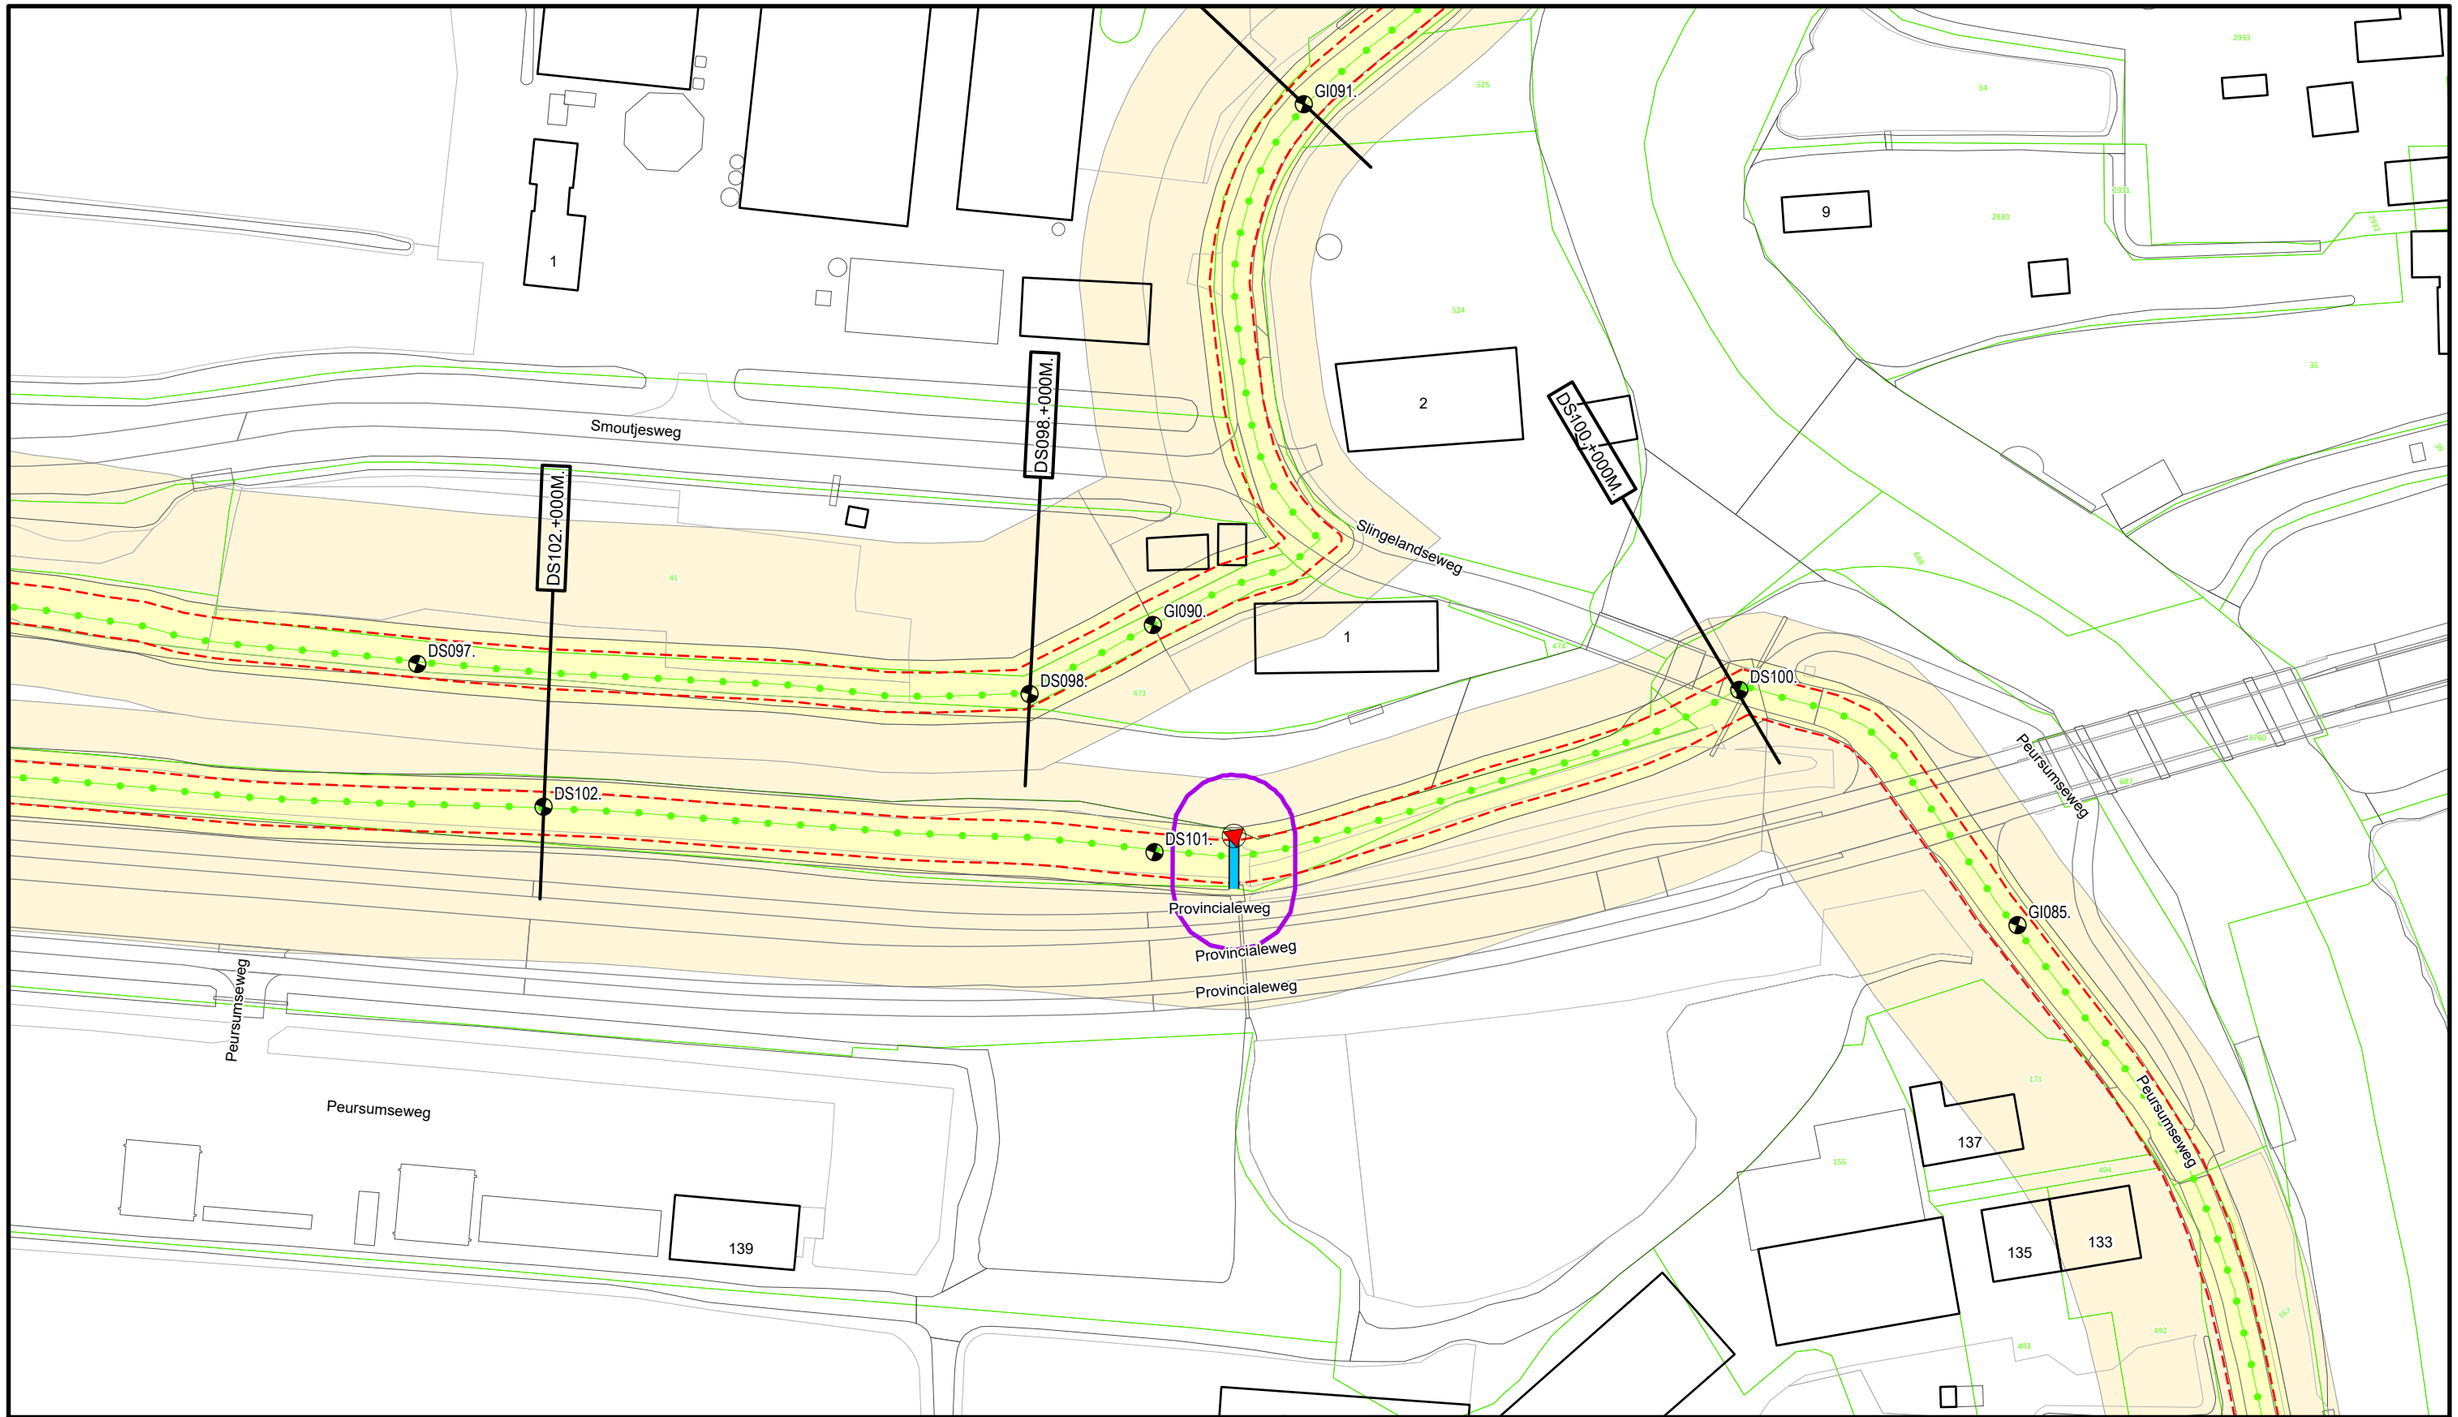

Legenda

- Dijkpaal
- Regionale waterkering
- Teenlijn Legger
- Afsluitmiddel
- Duiker
- Wijziging Legger 2025
- Waterstaatswerk
- Beschermingszone
- Kadastraal Perceel

DR011.+090M


Dwarsprofiel locatie

Waterschap Rivierenland

Bezoekadres: De Blomboogerd 1, 4003 AN, Tiel
Postadres: Postbus 599
tel: (0344) 64 90 90
URL: www.waterschaprivierenland.nl

Legger:	Dwarsgang Smoutjesvliet
Project:	-

Onderdeel:	Situatiebladen				
Dijkpaaltraject:	DS		Blad:	025	van: 025
Getekend:	T-CDM		Status:	Vastgesteld	
Productiedatum:	2025		Topografie:	BGT	
Besluitnummer:	2025-276500		Schaal:	1:1000	
Bladcode:	DS025		Formaat:	A3	

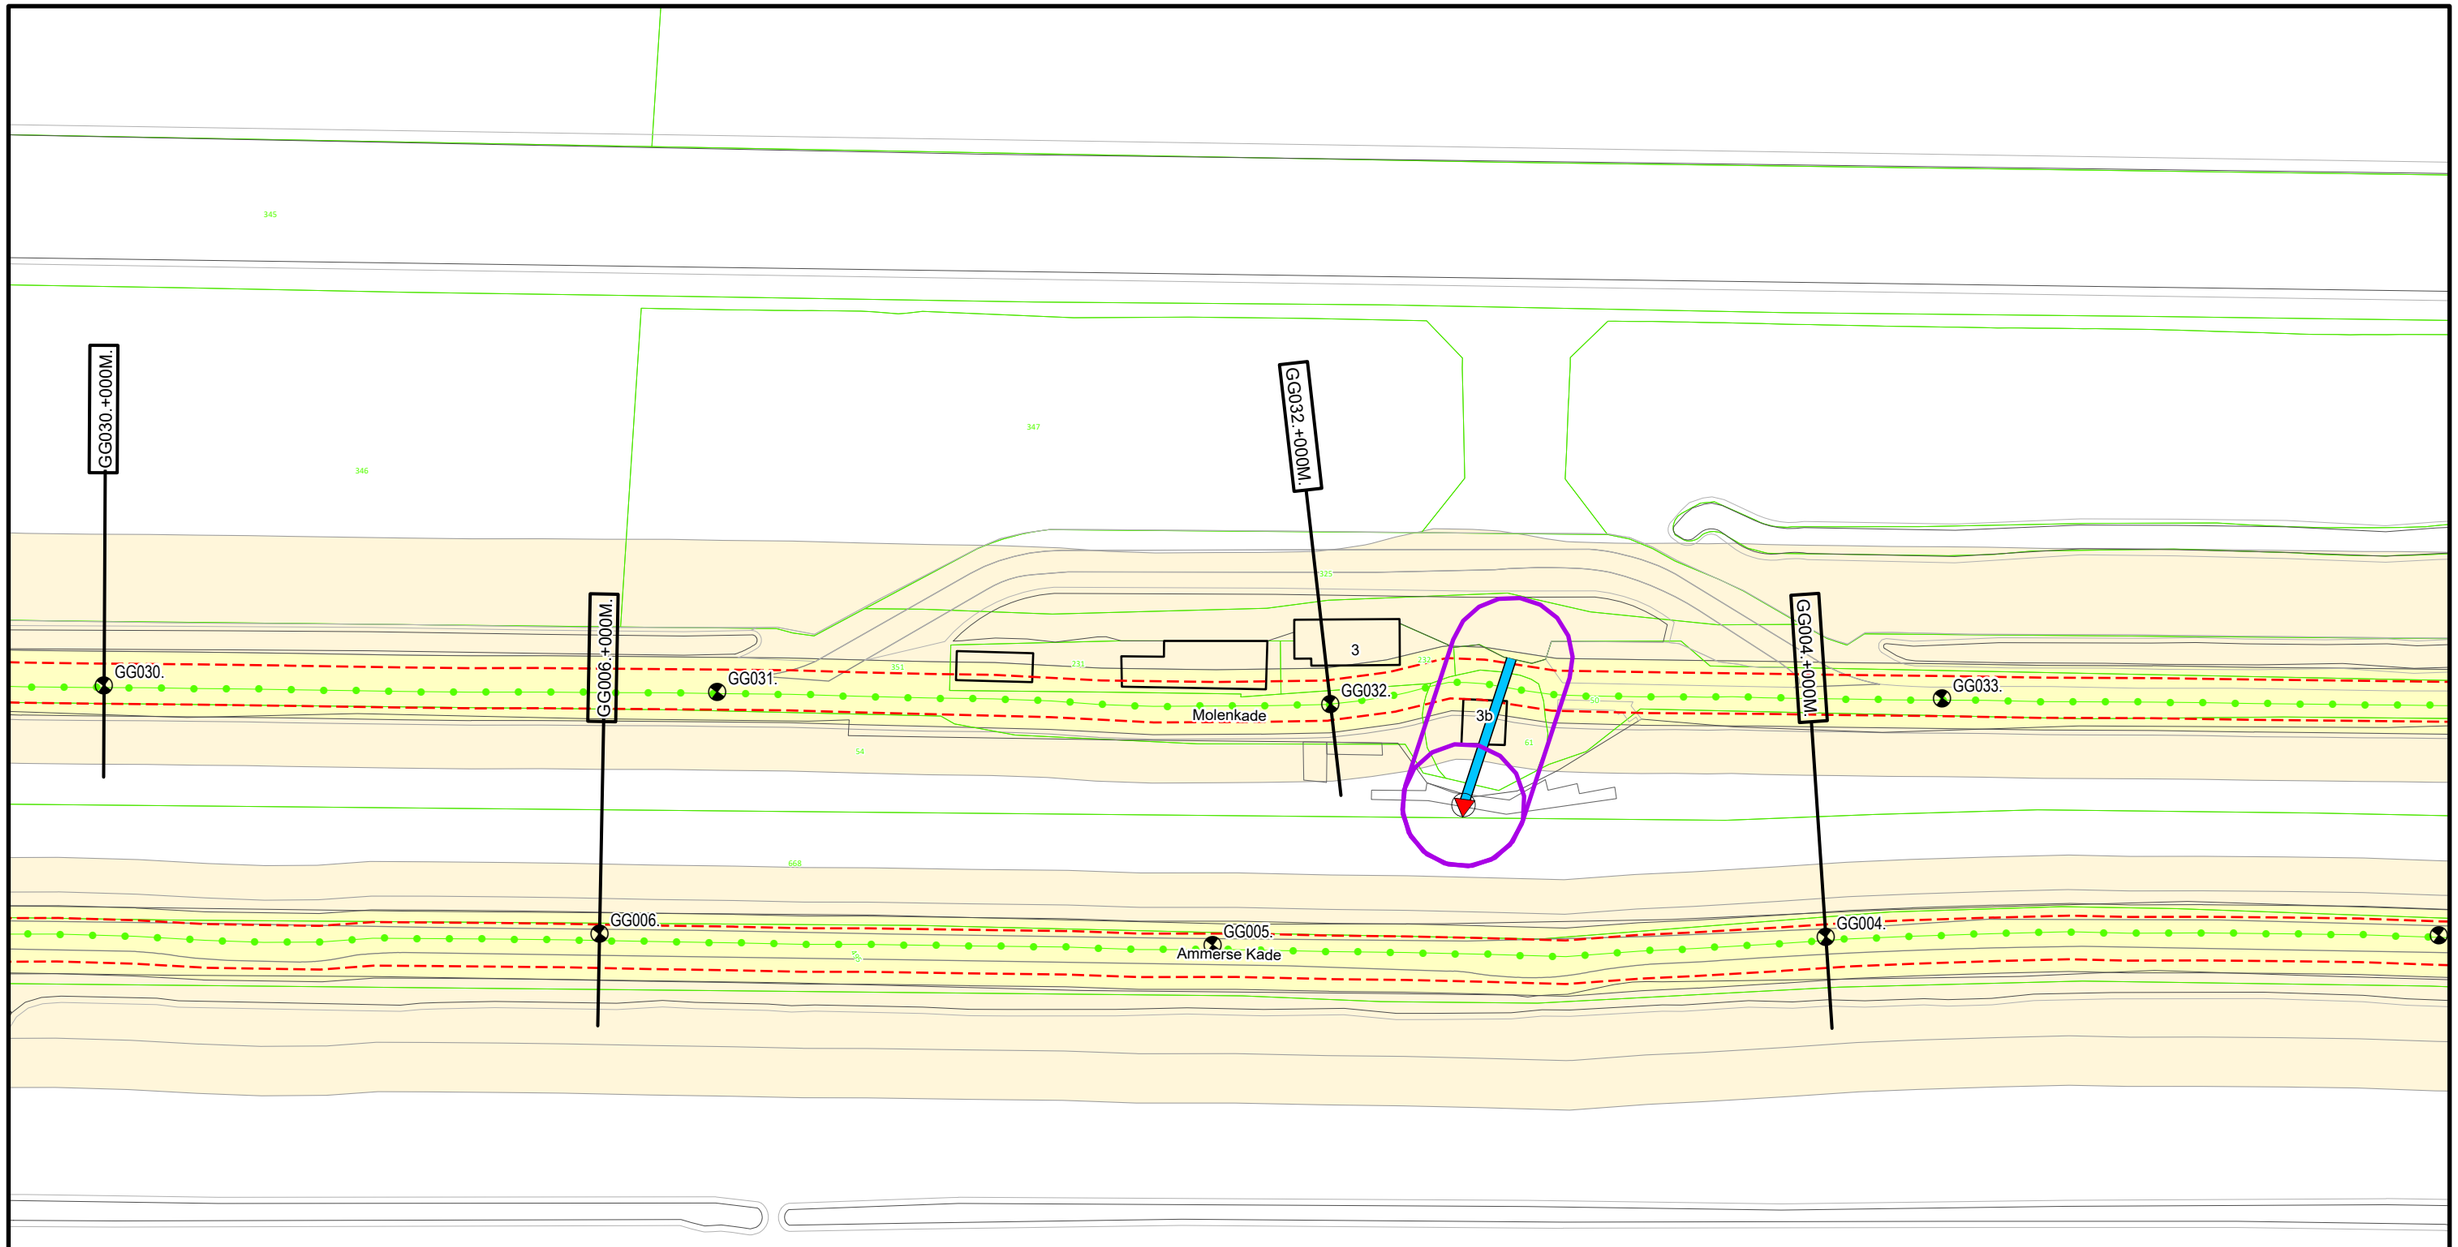

Legenda

- Dijkpaal
- Regionale waterkering
- Teenlijn Legger
- Afsluitmiddel
- Duiker
- Wijziging Legger 2025
- Waterstaatswerk
- Beschermingszone
- Kadastraal Perceel

DR011.+090M

Dwarsprofiel locatie


Waterschap Rivierenland

Bezoekadres:
De Blomboogerd 1
4003 AN, Tiel
tel: (0344) 64 90 90
URL: www.waterschaprivierenland.nl

Postadres:
Postbus 599

Legger:	Groot Ammers - Giessenburg
Project:	-

Onderdeel:	Situatiebladen				
Dijkpaaltraject:	GG	Blad:	002	van:	031
Getekend:	T-CDM	Status:	Vastgesteld		
Productiedatum:	2025	Topografie:	BGT		
Besluitnummer:	2025-276500	Schaal:	1:1000		
Bladcode:	GG002	Formaat:	A3		

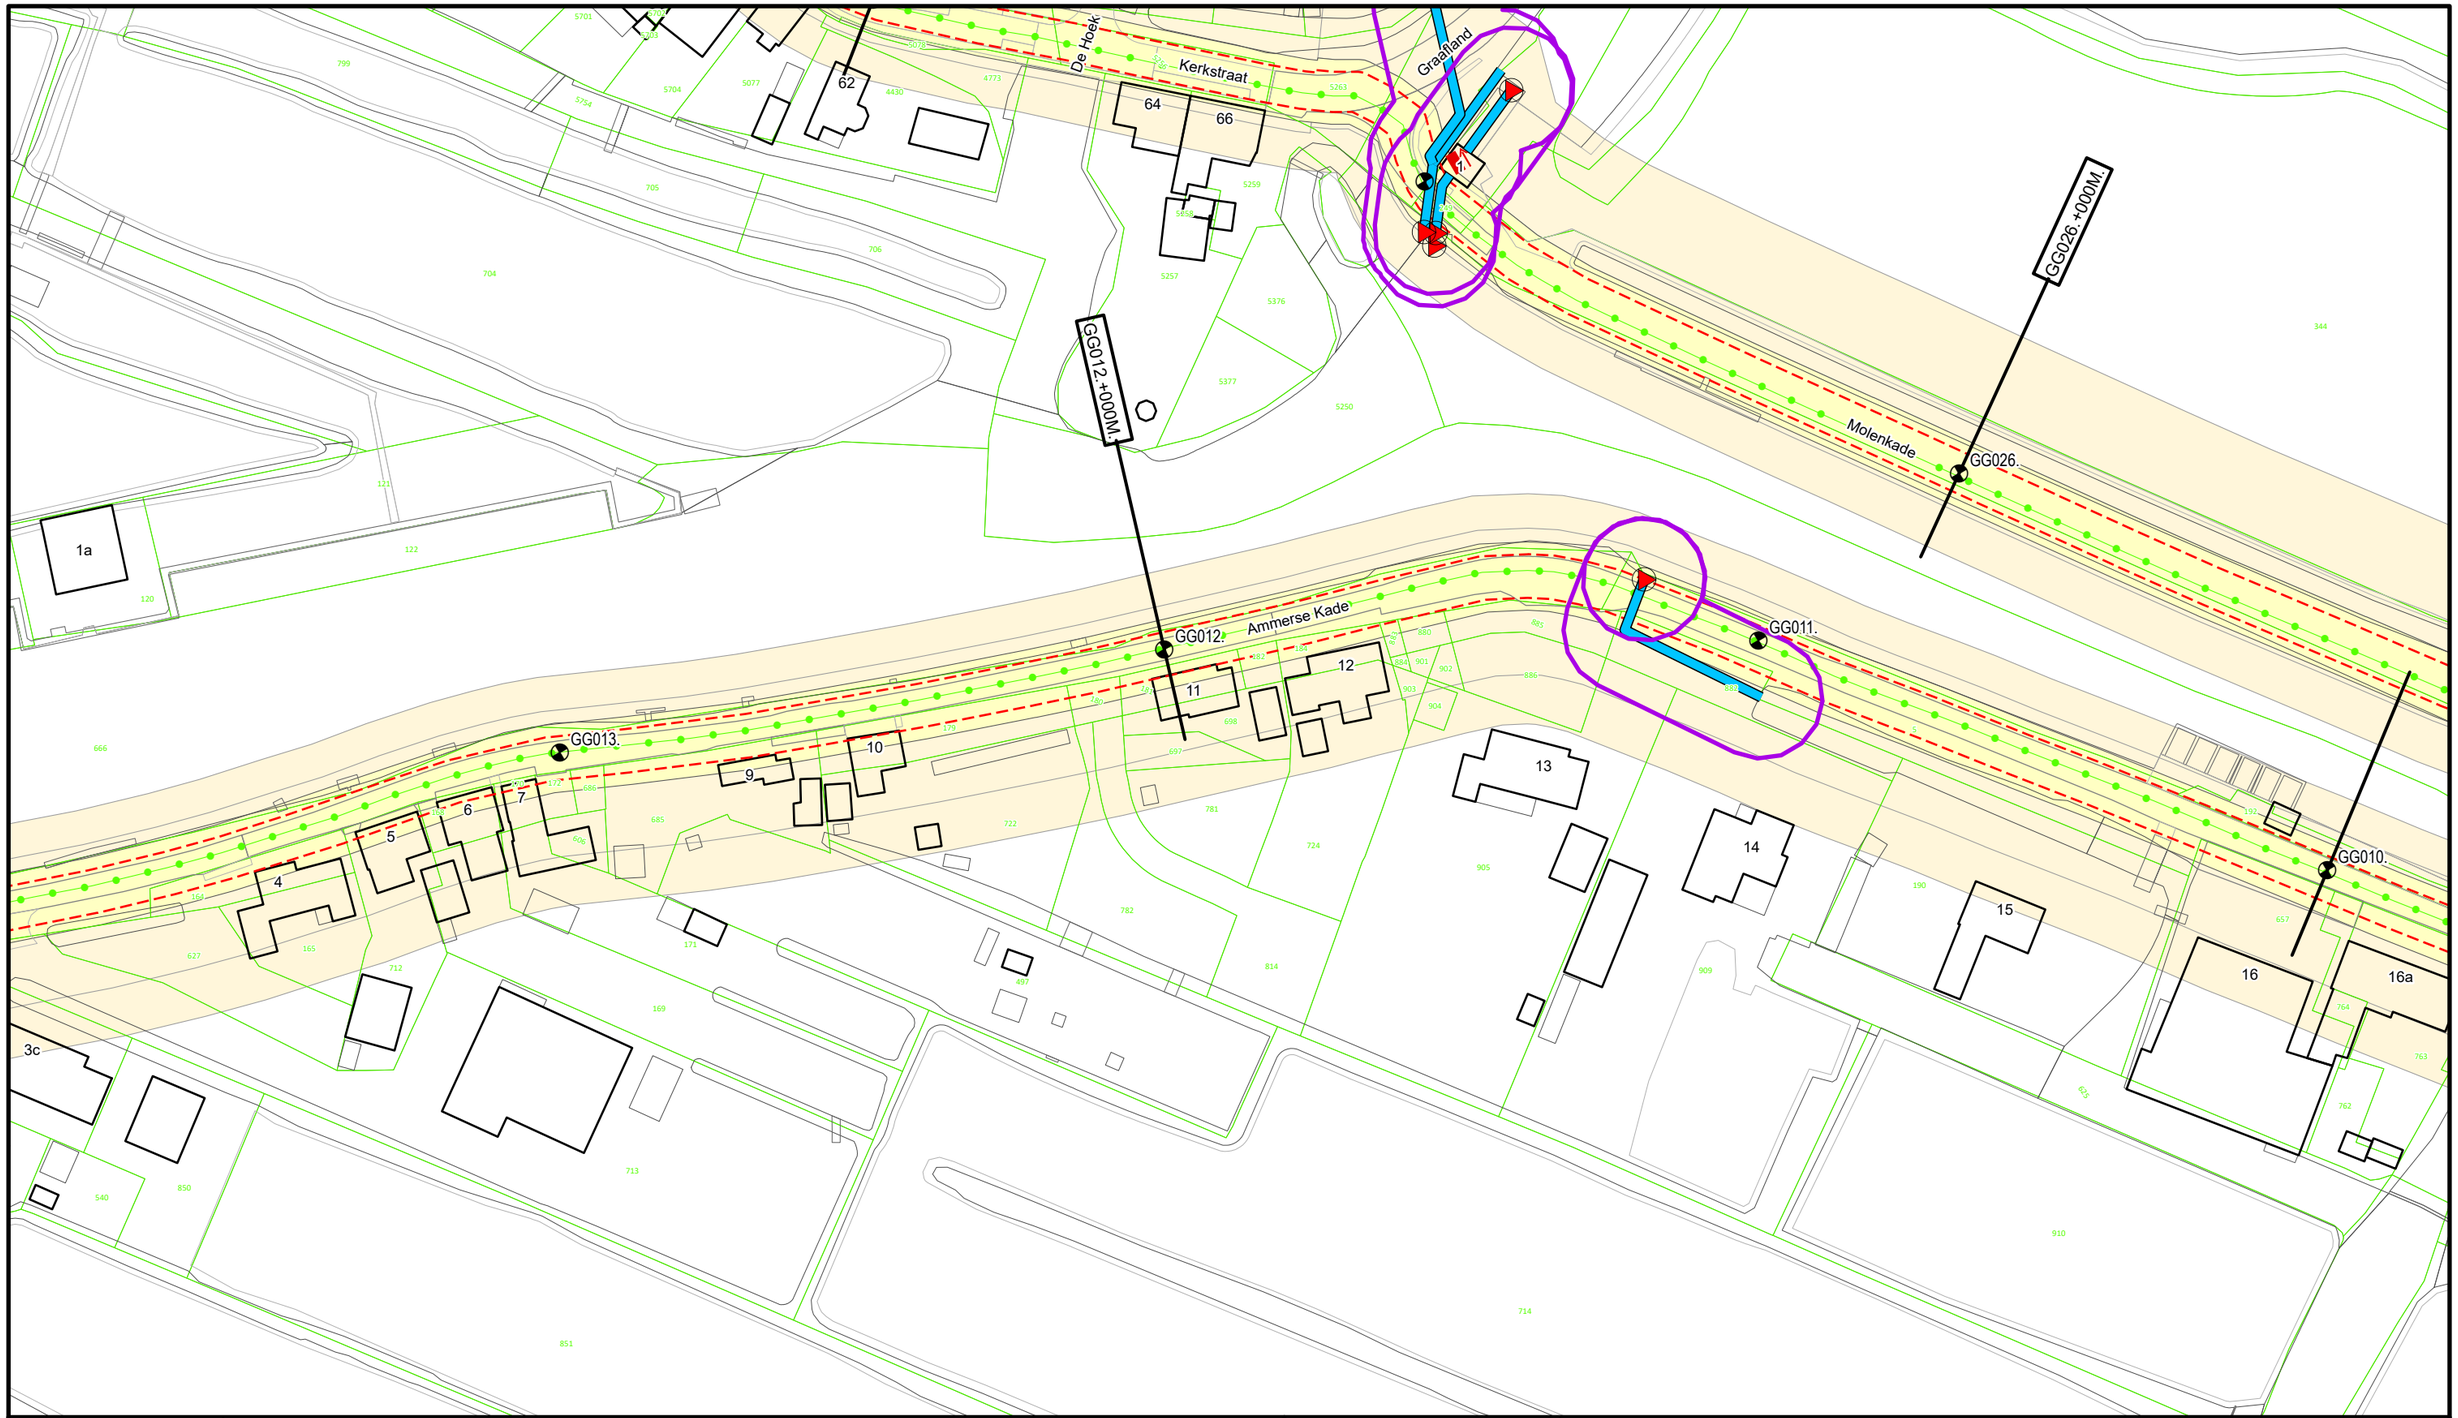

Legenda

- Dijkpaal
- Regionale waterkering
- Teenlijn Legger
- Afsluitmiddel
- Gemaal
- Duiker
- Wijziging Legger 2025
- Waterstaatswerk
- Beschermingszone
- Kadastraal Perceel

DROM.+090M


Dwarsprofiel locatie

Waterschap Rivierenland

Bezoekadres: De Blomboogerd 1, 4003 AN, Tiel
Postadres: Postbus 599
tel: (0344) 64 90 90
URL: www.waterschaprivierenland.nl

Legger:	Groot Ammers - Giessenburg
Project:	-

Onderdeel:	Situatiebladen				
Dijkpaaltraject:	GG		Blad:	004	van: 031
Getekend:	T-CDM		Status:	Vastgesteld	
Productiedatum:	2025		Topografie:	BGT	
Besluitnummer:	2025-276500		Schaal:	1:1000	
Bladcode:	GG004		Formaat:	A3	

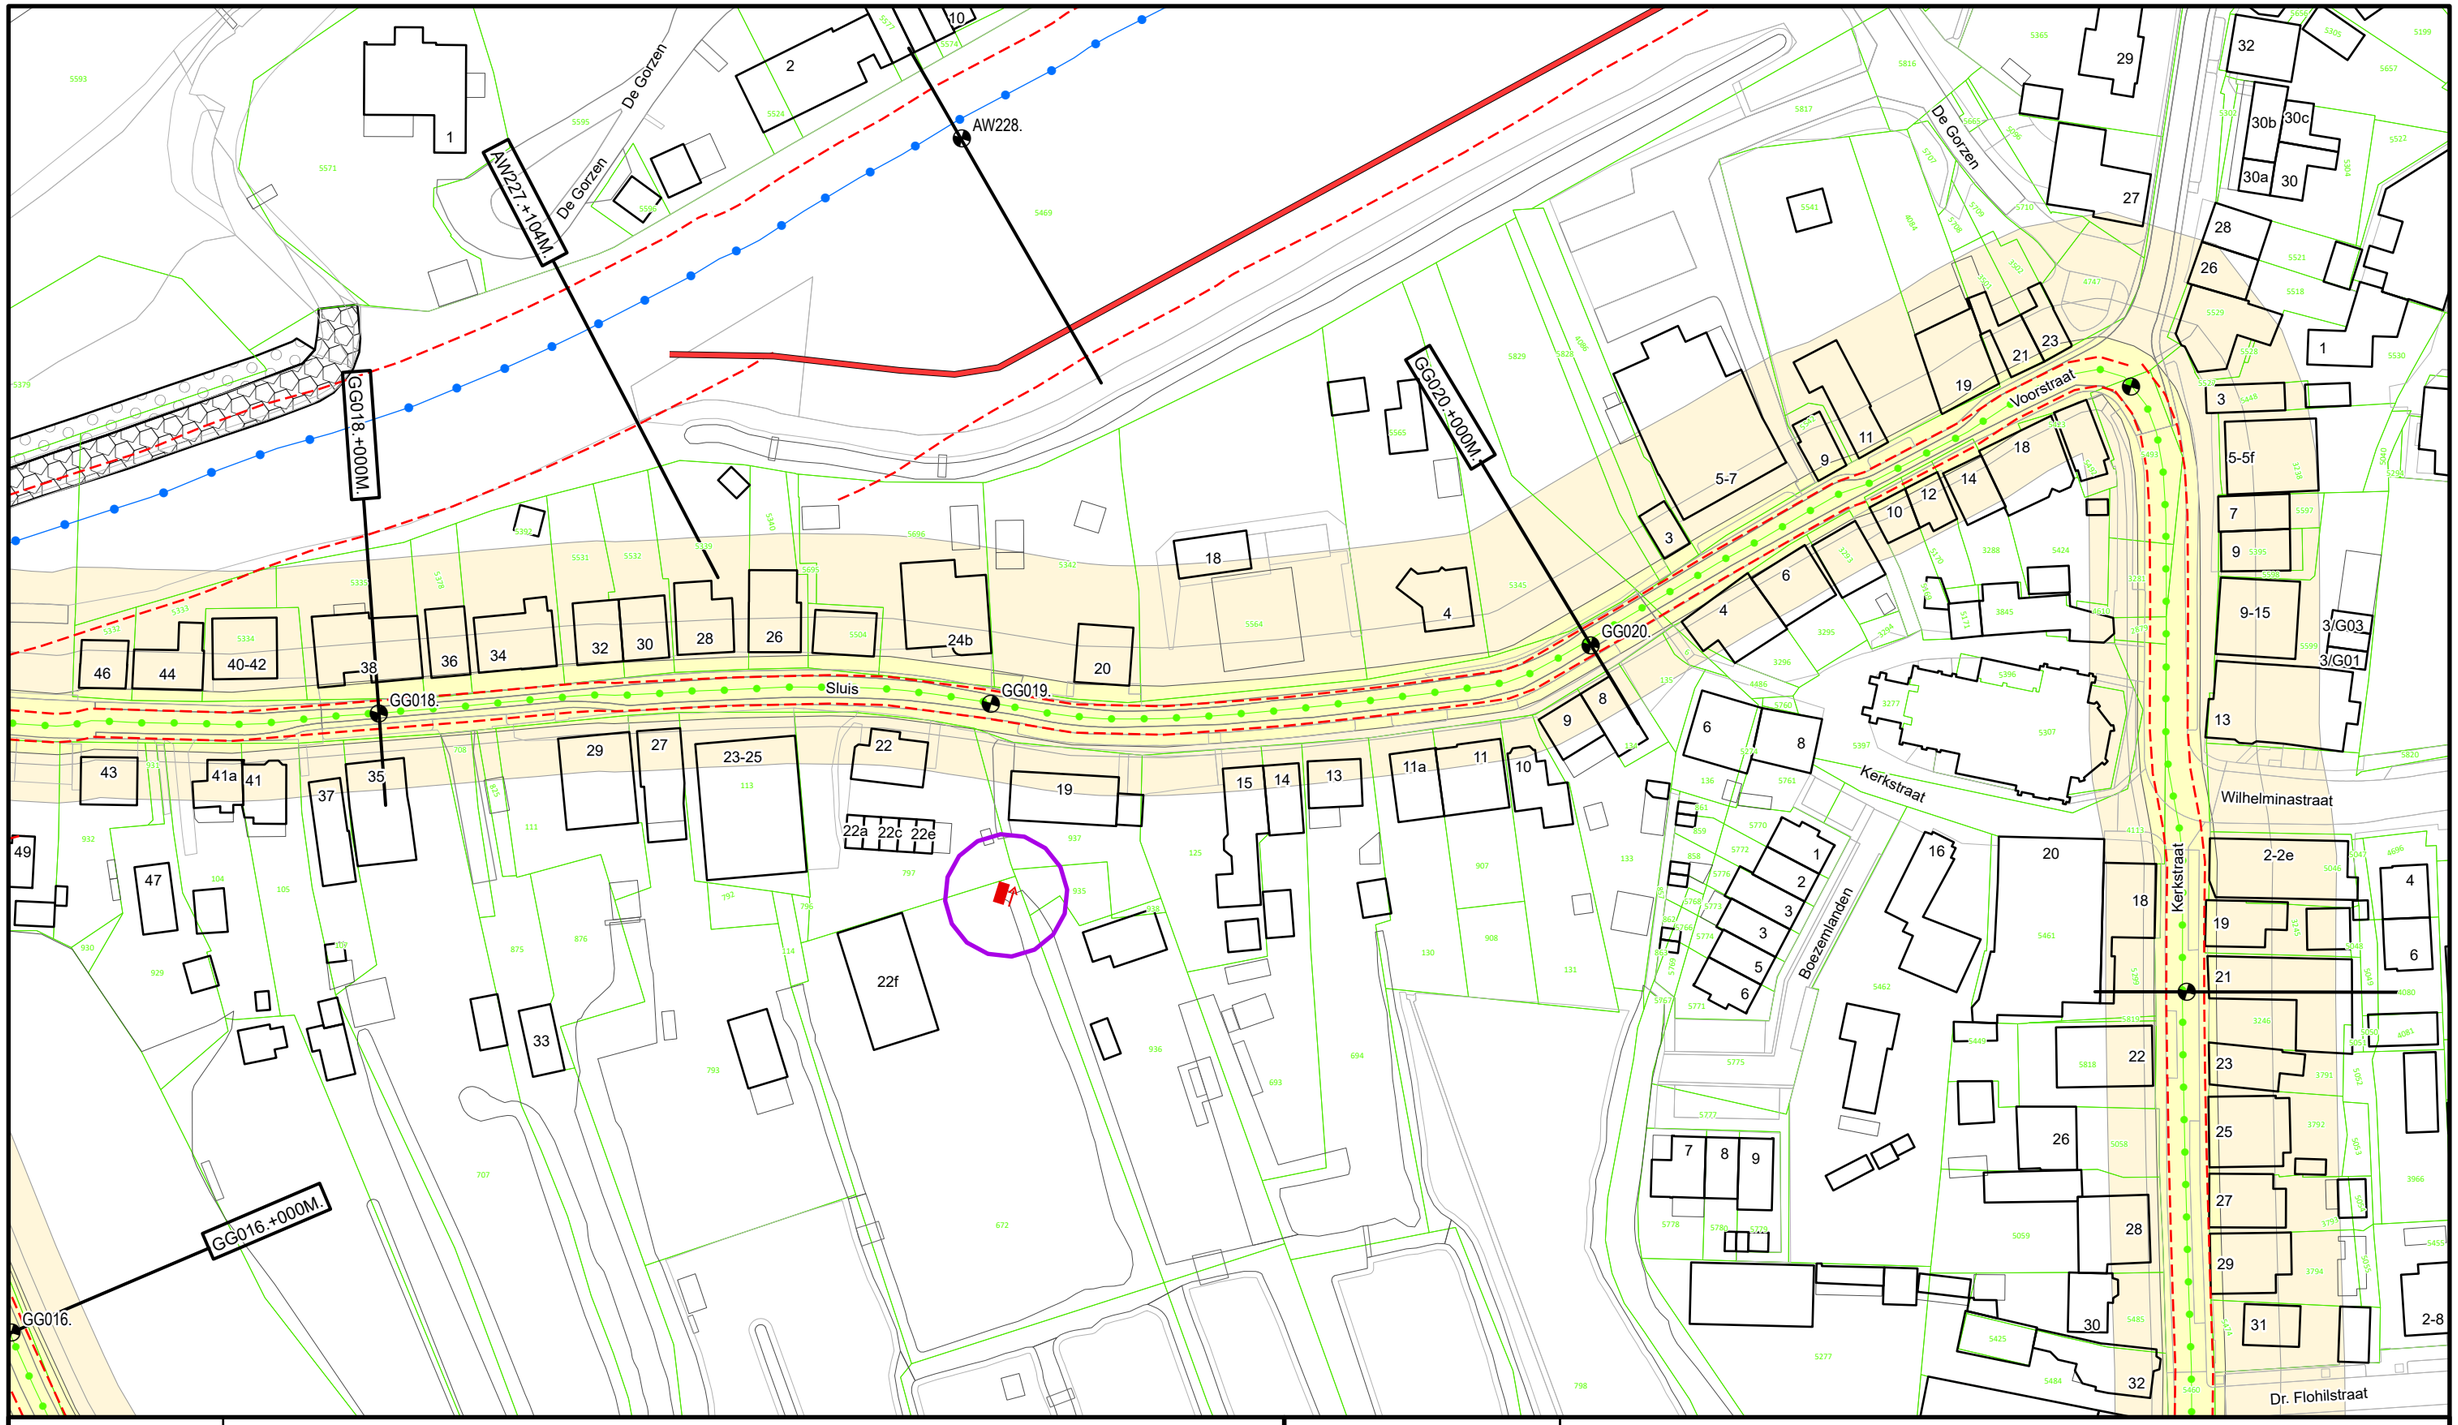

Legenda

- Dijkpaal
- Primaire waterkering
- Regionale waterkering
- Teenlijn Legger
- Gemaal
- Wandconstructie
- Losgestort materiaal
- Steenzetting
- Wijziging Legger 2025
- Waterstaatswerk
- Beschermingszone
- Kadastraal Perceel

DR011.+090M

Dwarsprofiel locatie


Waterschap Rivierenland

Bezoekadres:
De Blomboogerd 1
4003 AN, Tiel
tel: (0344) 64 90 90
URL: www.waterschaprivierenland.nl

Postadres:
Postbus 599

Legger:	Groot Ammers - Giessenburg
Project:	-

Onderdeel:	Situatiebladen				
Dijkpaaltraject:	GG	Blad:	006	van:	031
Getekend:	T-CDM	Status:	Vastgesteld		
Productiedatum:	2025	Topografie:	BGT		
Besluitnummer:	2025-276500	Schaal:	1:1000		
Bladcode:	GG006	Formaat:	A3		

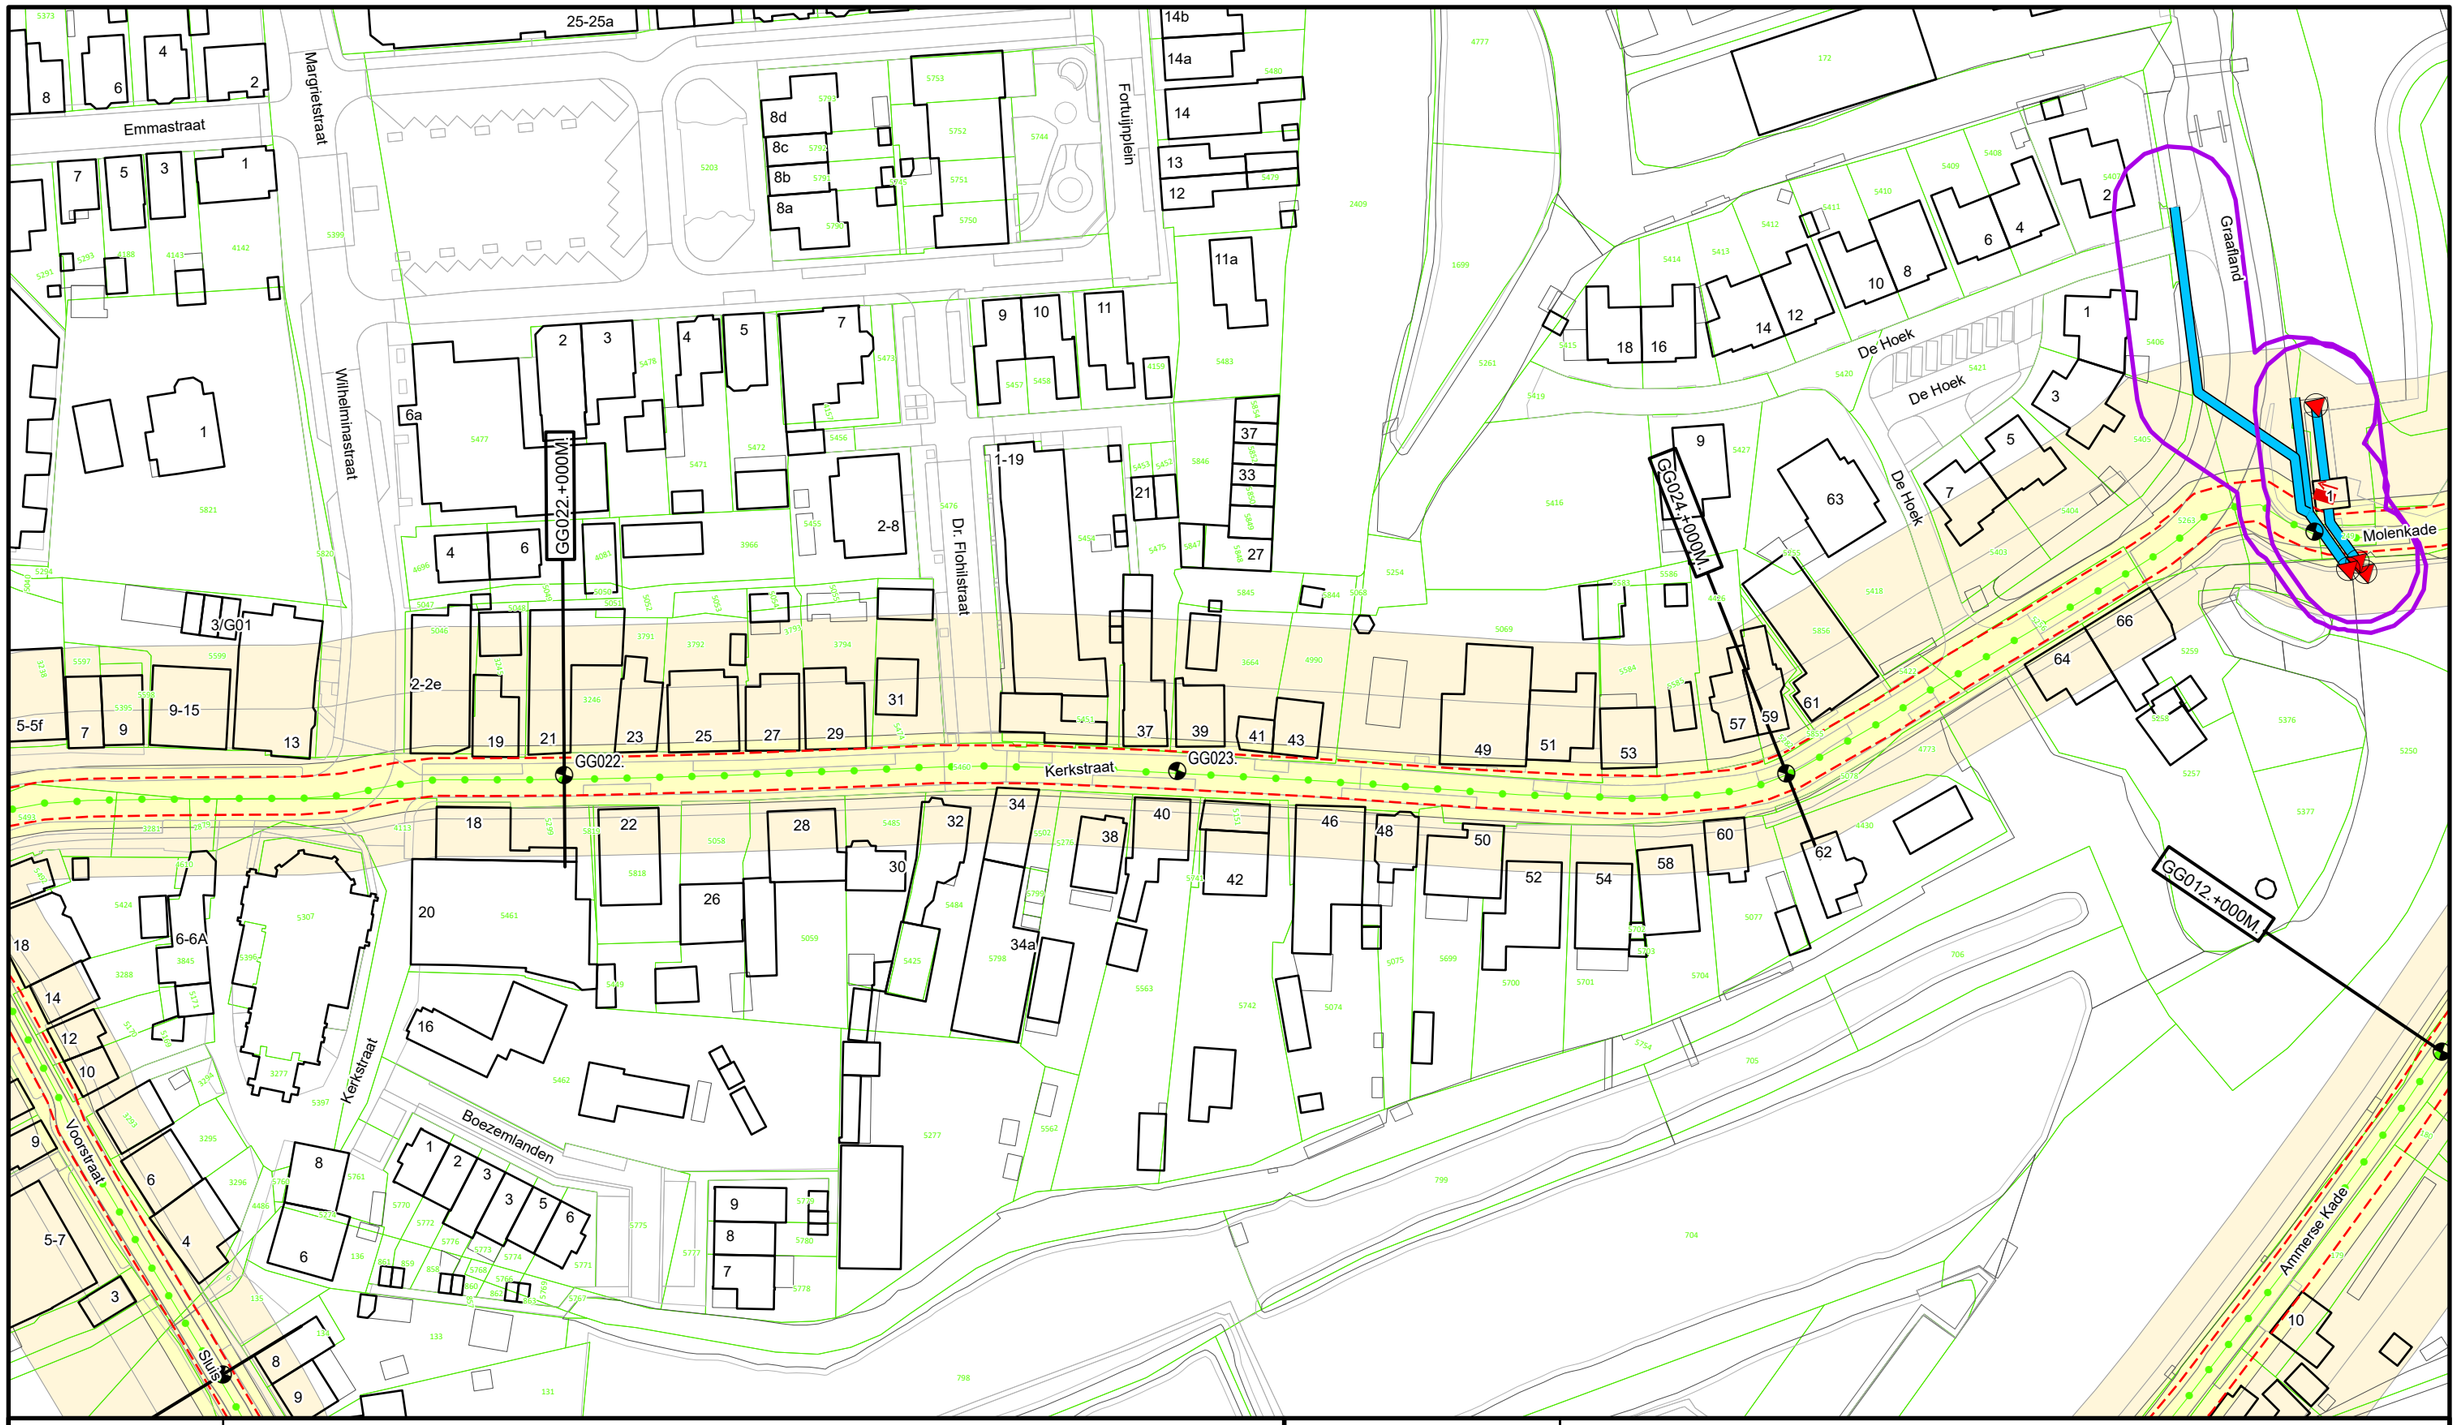

Legenda

- Dijkpaal
- Regionale waterkering
- Teenlijn Legger
- Afsluitmiddel
- Gemaal
- Duiker
- Wijziging Legger 2025
- Waterstaatswerk
- Beschermingszone
- Kadastraal Perceel

DR011.+090M


Dwarsprofiel locatie

Waterschap Rivierenland

Bezoekadres: De Blomboogerd 1, 4003 AN, Tiel
tel: (0344) 64 90 90
URL: www.waterschaprivierenland.nl

Postadres: Postbus 599

Legger:	Groot Ammers - Giessenburg				
Project:	-				
Onderdeel:	Situatiebladen				
Dijkpaaltraject:	GG	Blad:	007	van:	031
Getekend:	T-CDM	Status:	Vastgesteld		
Productiedatum:	2025	Topografie:	BGT		
Besluitnummer:	2025-276500	Schaal:	1:1000		
Bladcode:	GG007	Formaat:	A3		

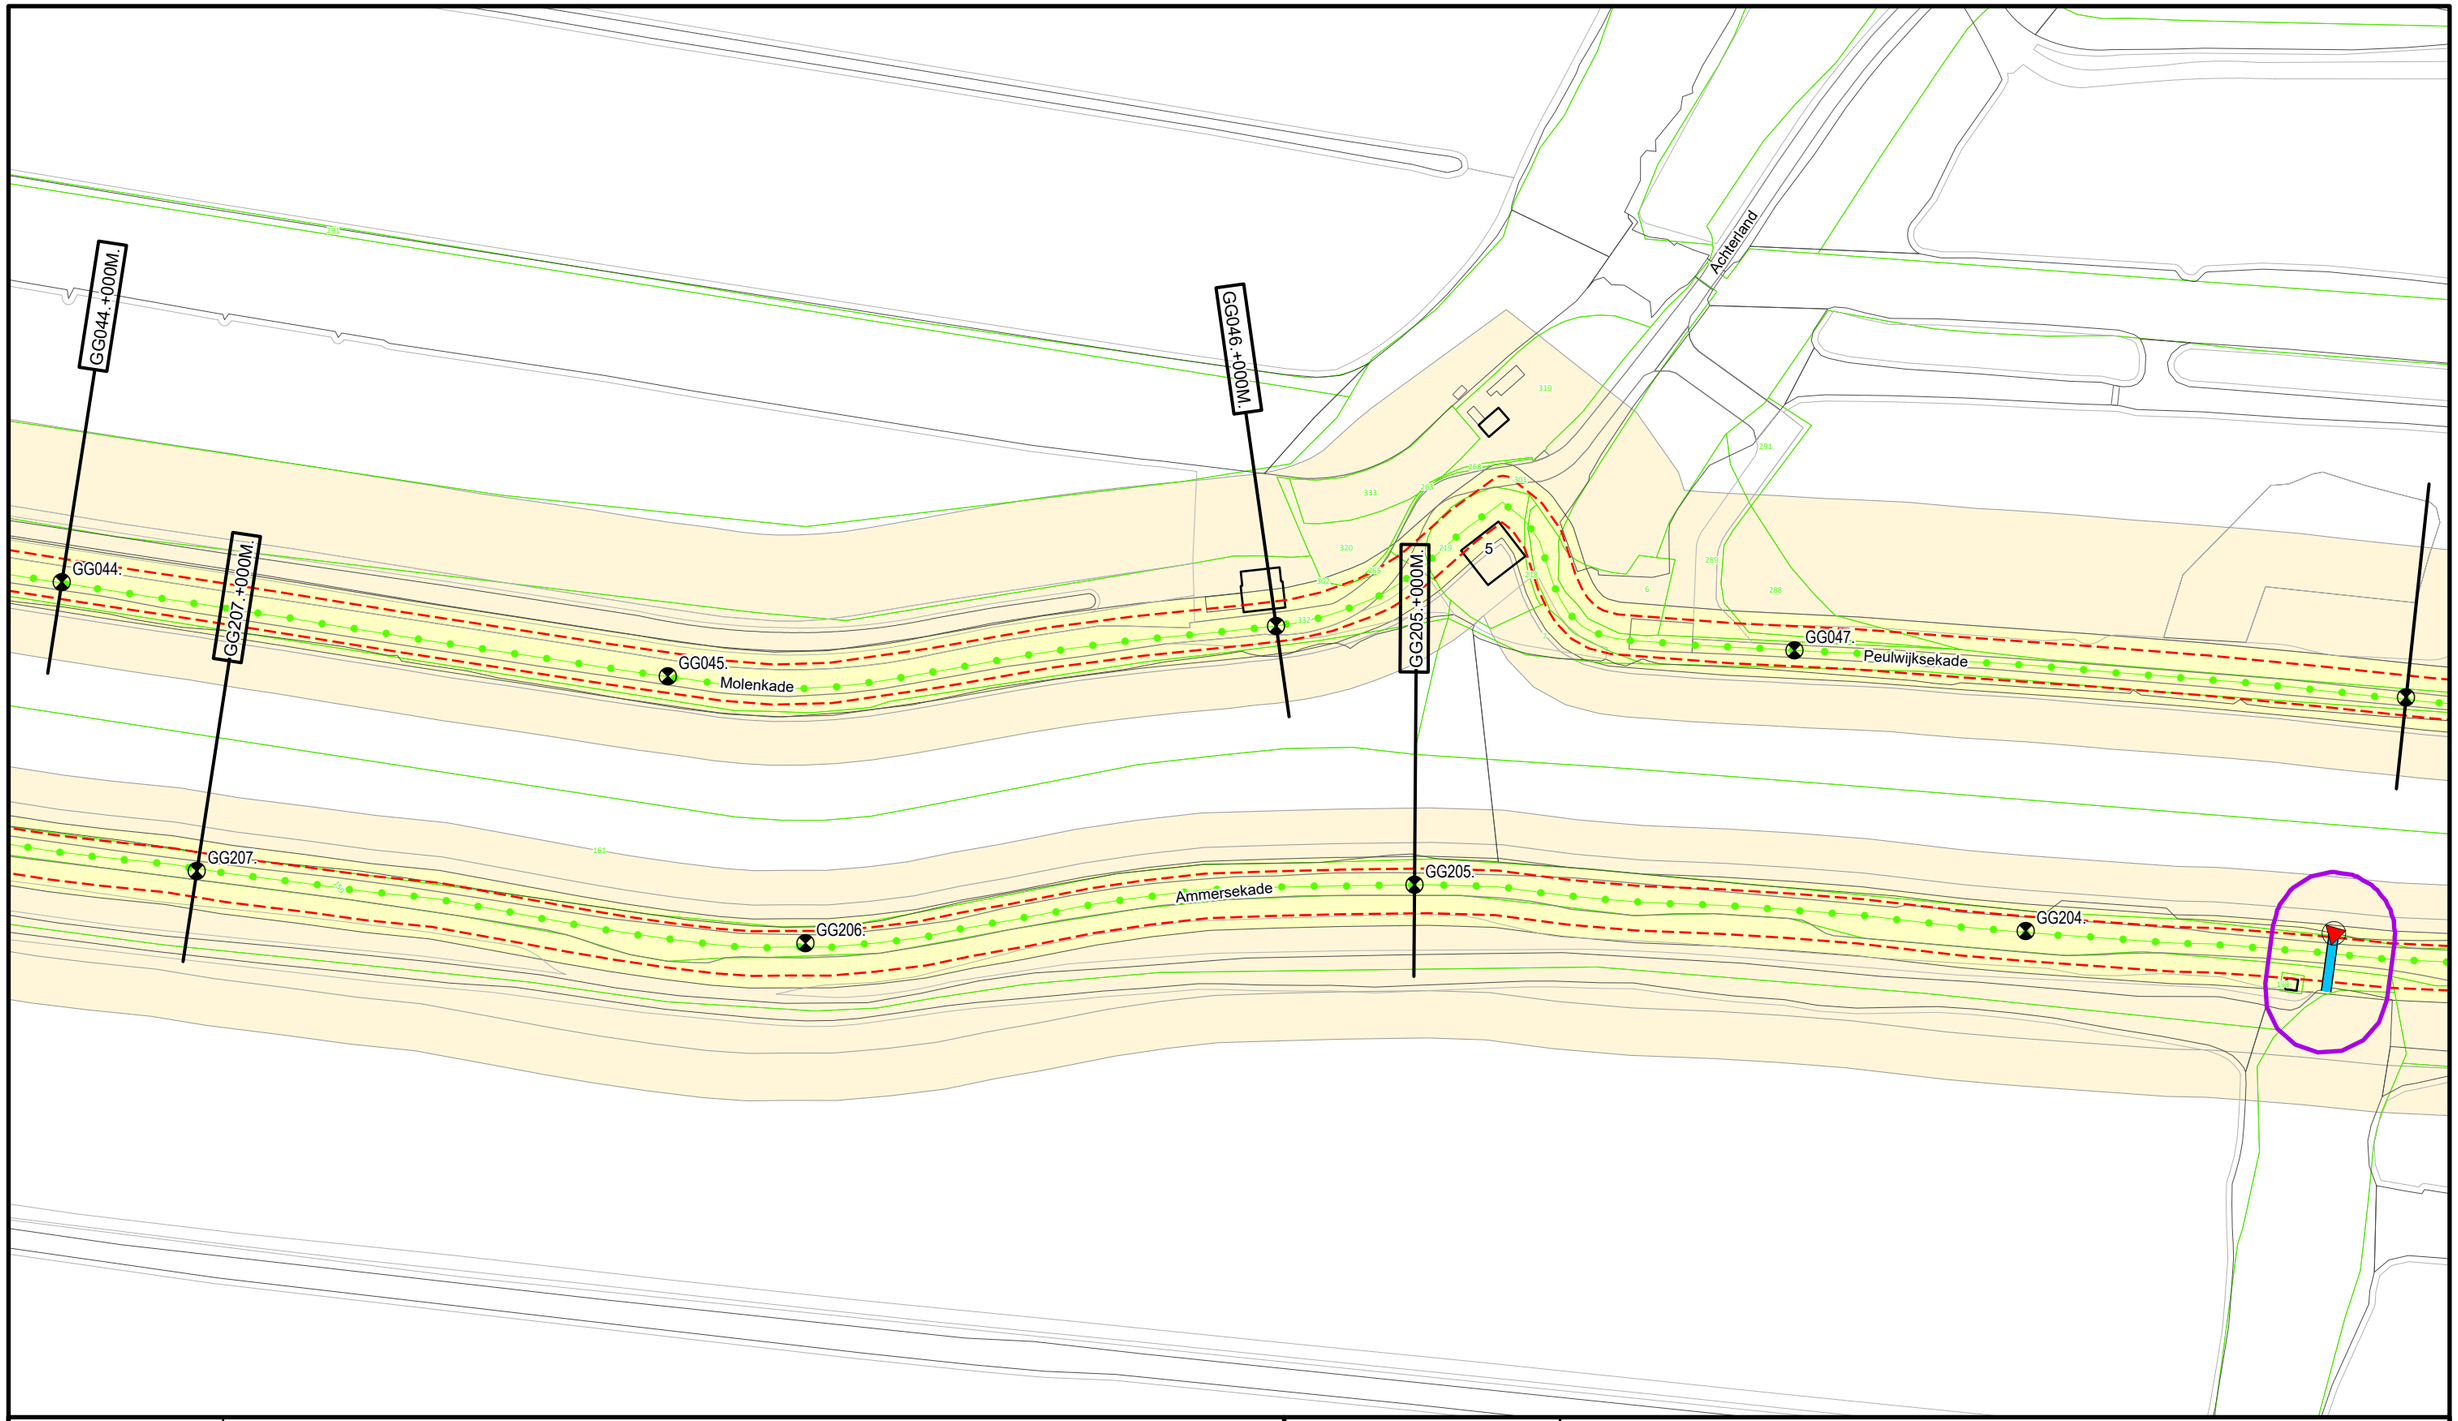

Legenda

- Dijkpaal
- Regionale waterkering
- Teenlijn Legger
- Afsluitmiddel
- Duiker
- Wijziging Legger 2025
- Waterstaatswerk
- Beschermingszone
- Kadastraal Perceel

DR011.+090M

Dwarsprofiel locatie

Waterschap Rivierenland

Bezoekadres: De Blomboogerd 1, 4003 AN, Tiel
Postadres: Postbus 599
tel: (0344) 64 90 90
URL: www.waterschaprivierenland.nl

Legger:	Groot Ammers - Giessenburg				
Project:	-				
Onderdeel:	Situatiebladen				
Dijkpaaltraject:	GG	Blad:	010	van:	031
Getekend:	T-CDM	Status:	Vastgesteld		
Productiedatum:	2025	Topografie:	BGT		
Besluitnummer:	2025-276500	Schaal:	1:1000		
Bladcode:	GG010	Formaat:	A3		

GG048.+000M.
GG203.+000M.
GG050.+000M.
GG201.+000M.
GG048.
Peulwijksekade
GG049.
Fietspad
GG051.
GG203.
Ammersekade
GG202.
GG201.
Brandwijkseedijk
1
3
2
54
53
190
191
192
194
382
383
385
386
387
388
389
390
391
392
393
394
395
396
397
398
399
400
401
402
403
404
405
406
407
185
290

Legenda


- Dijkpaal
- Regionale waterkering
- Teenlijn Legger
- Afsluitmiddel
- Duiker
- Wijziging Legger 2025
- Waterstaatswerk
- Beschermingszone
- Kadastraal Perceel

DR011.+090M
Dwarsprofiel locatie

Waterschap Rivierenland

Bezoekadres: De Blomboogerd 1, 4003 AN, Tiel
Postadres: Postbus 599
tel: (0344) 64 90 90
URL: www.waterschaprivierenland.nl

Legger:	Groot Ammers - Giessenburg				
Project:	-				
Onderdeel:	Situatiebladen				
Dijkpaaltraject:	GG	Blad:	011	van:	031
Getekend:	T-CDM	Status:	Vastgesteld		
Productiedatum:	2025	Topografie:	BGT		
Besluitnummer:	2025-276500	Schaal:	1:1000		
Bladcode:	GG011	Formaat:	A3		

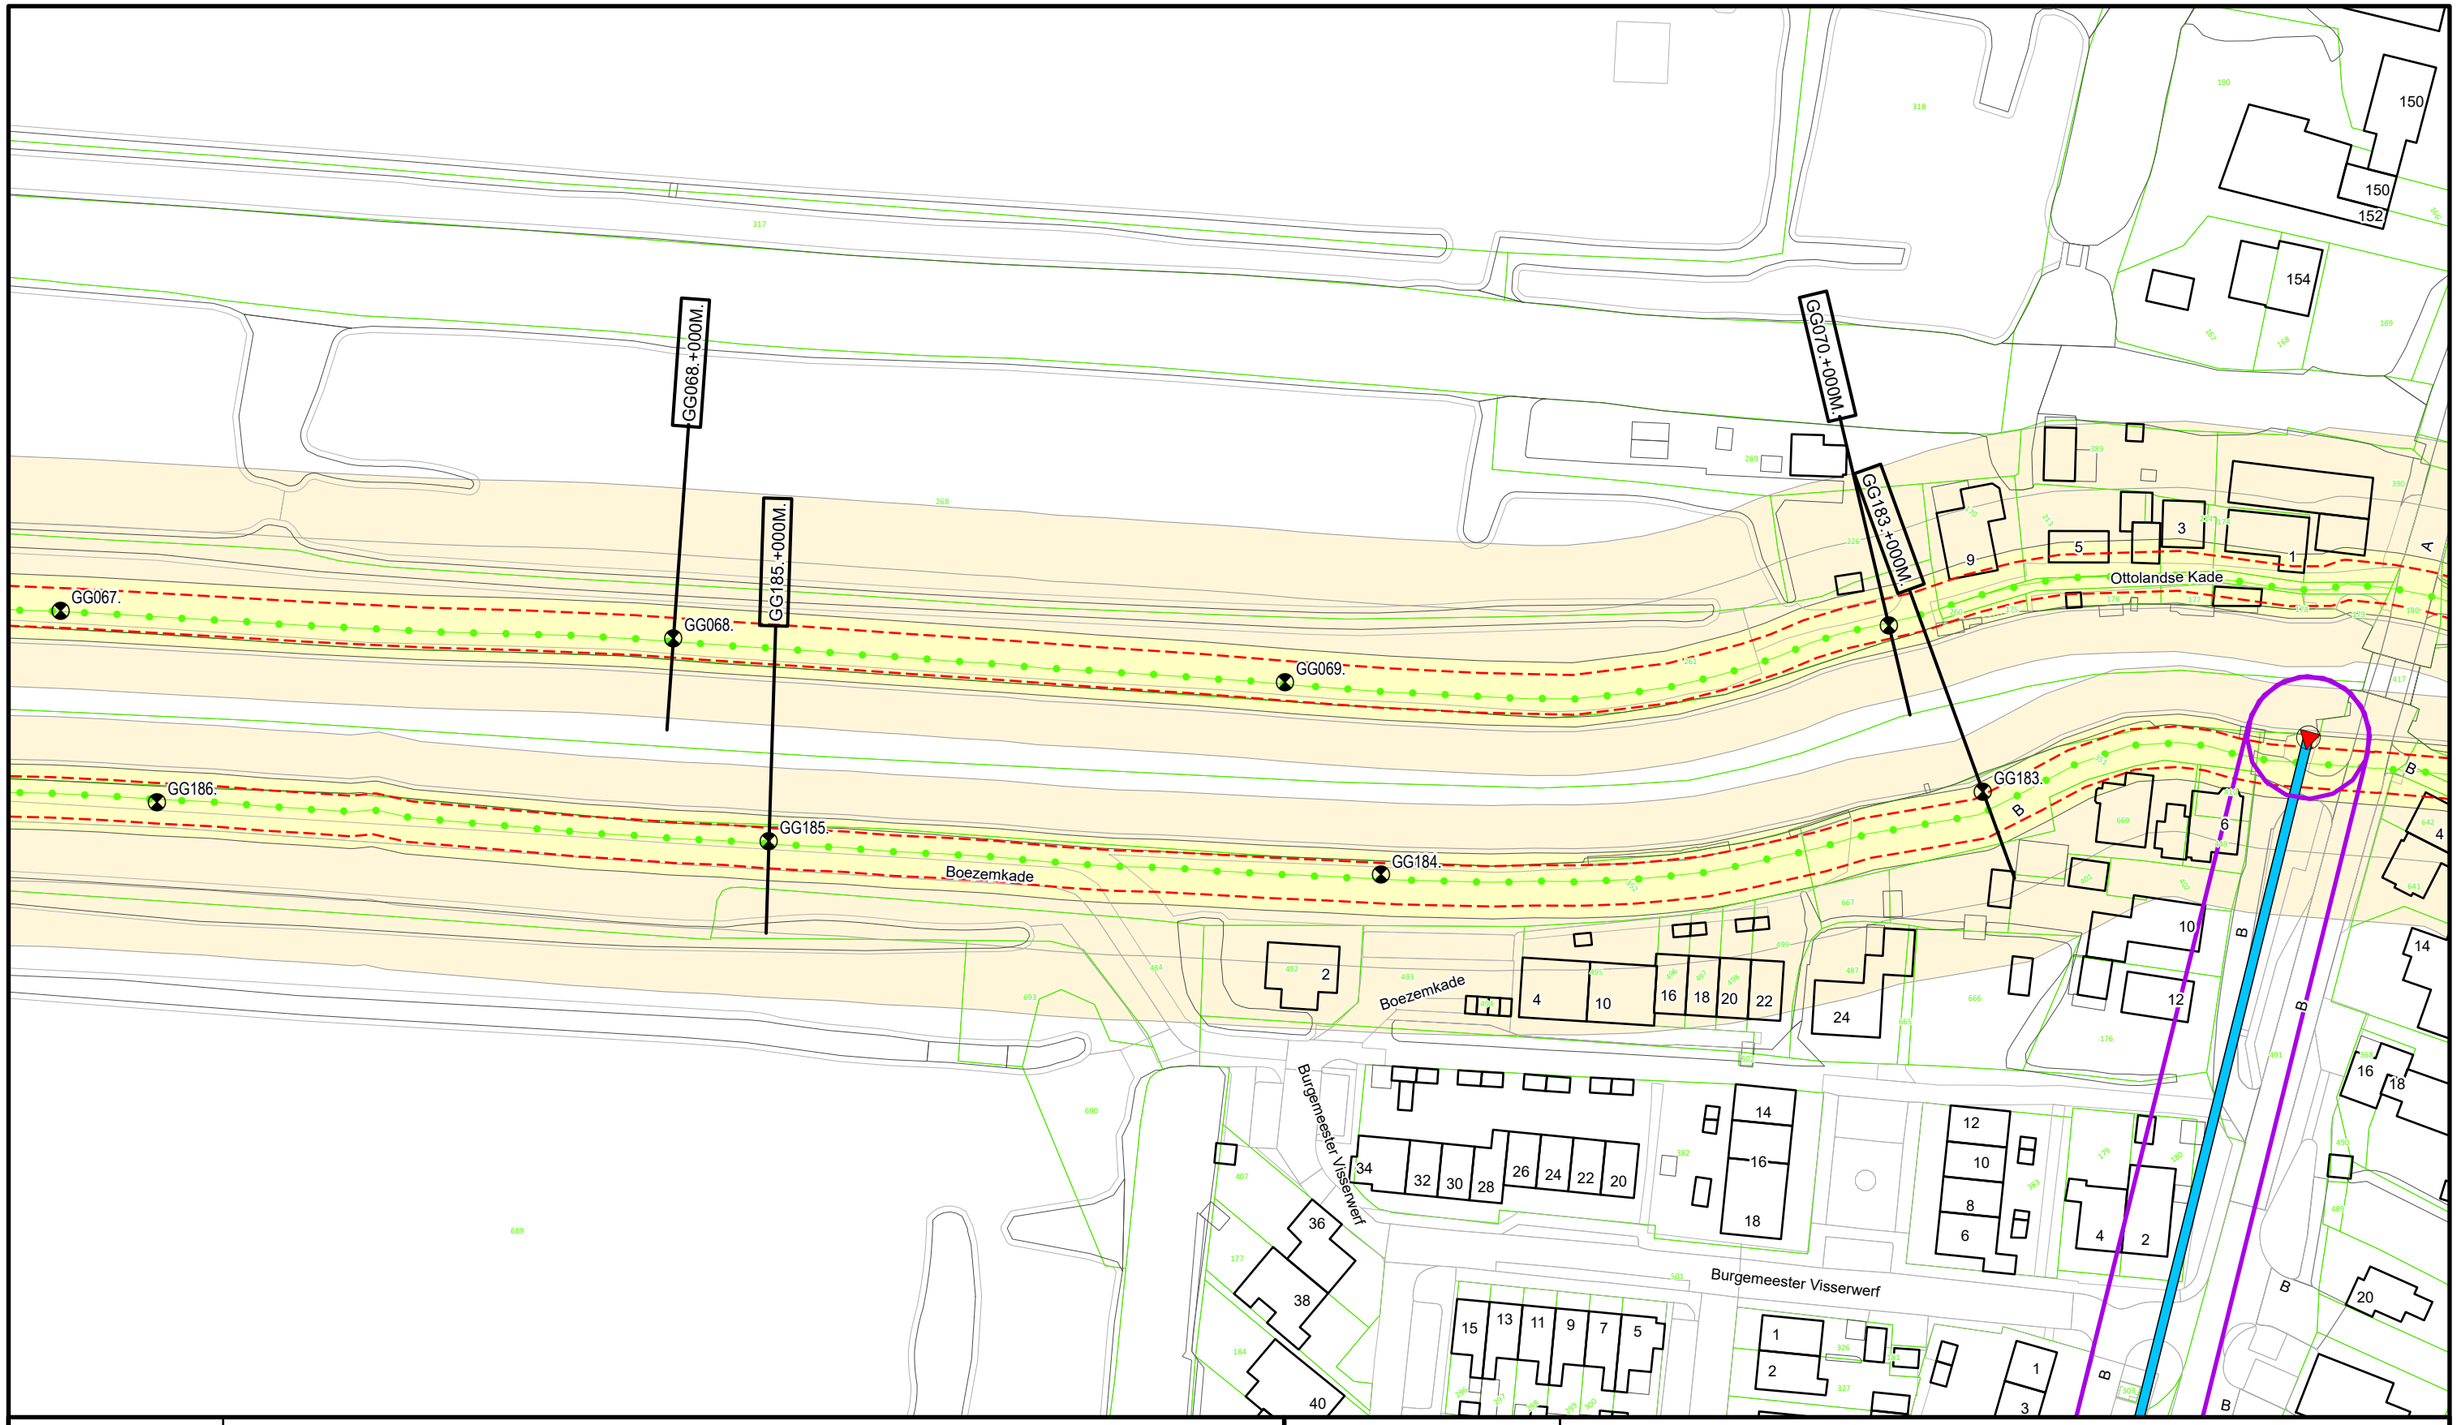

Legenda

- Dijkpaal
- Regionale waterkering
- Teenlijn Legger
- Afsluitmiddel
- Duiker
- Wijziging Legger 2025
- Waterstaatswerk
- Beschermingszone
- Kadastraal Perceel
- Dwarsprofiel locatie


Waterschap Rivierenland

Bezoekadres: De Blomboogerd 1, 4003 AN, Tiel
tel: (0344) 64 90 90
URL: www.waterschaprivierenland.nl

Postadres: Postbus 599

Legger:	Groot Ammers - Giessenburg
Project:	-

Onderdeel:	Situatiebladen				
Dijkpaaltraject:	GG	Blad:	016	van:	031
Getekend:	T-CDM	Status:	Vastgesteld		
Productiedatum:	2025	Topografie:	BGT		
Besluitnummer:	2025-276500	Schaal:	1:1000		
Bladcode:	GG016	Formaat:	A3		

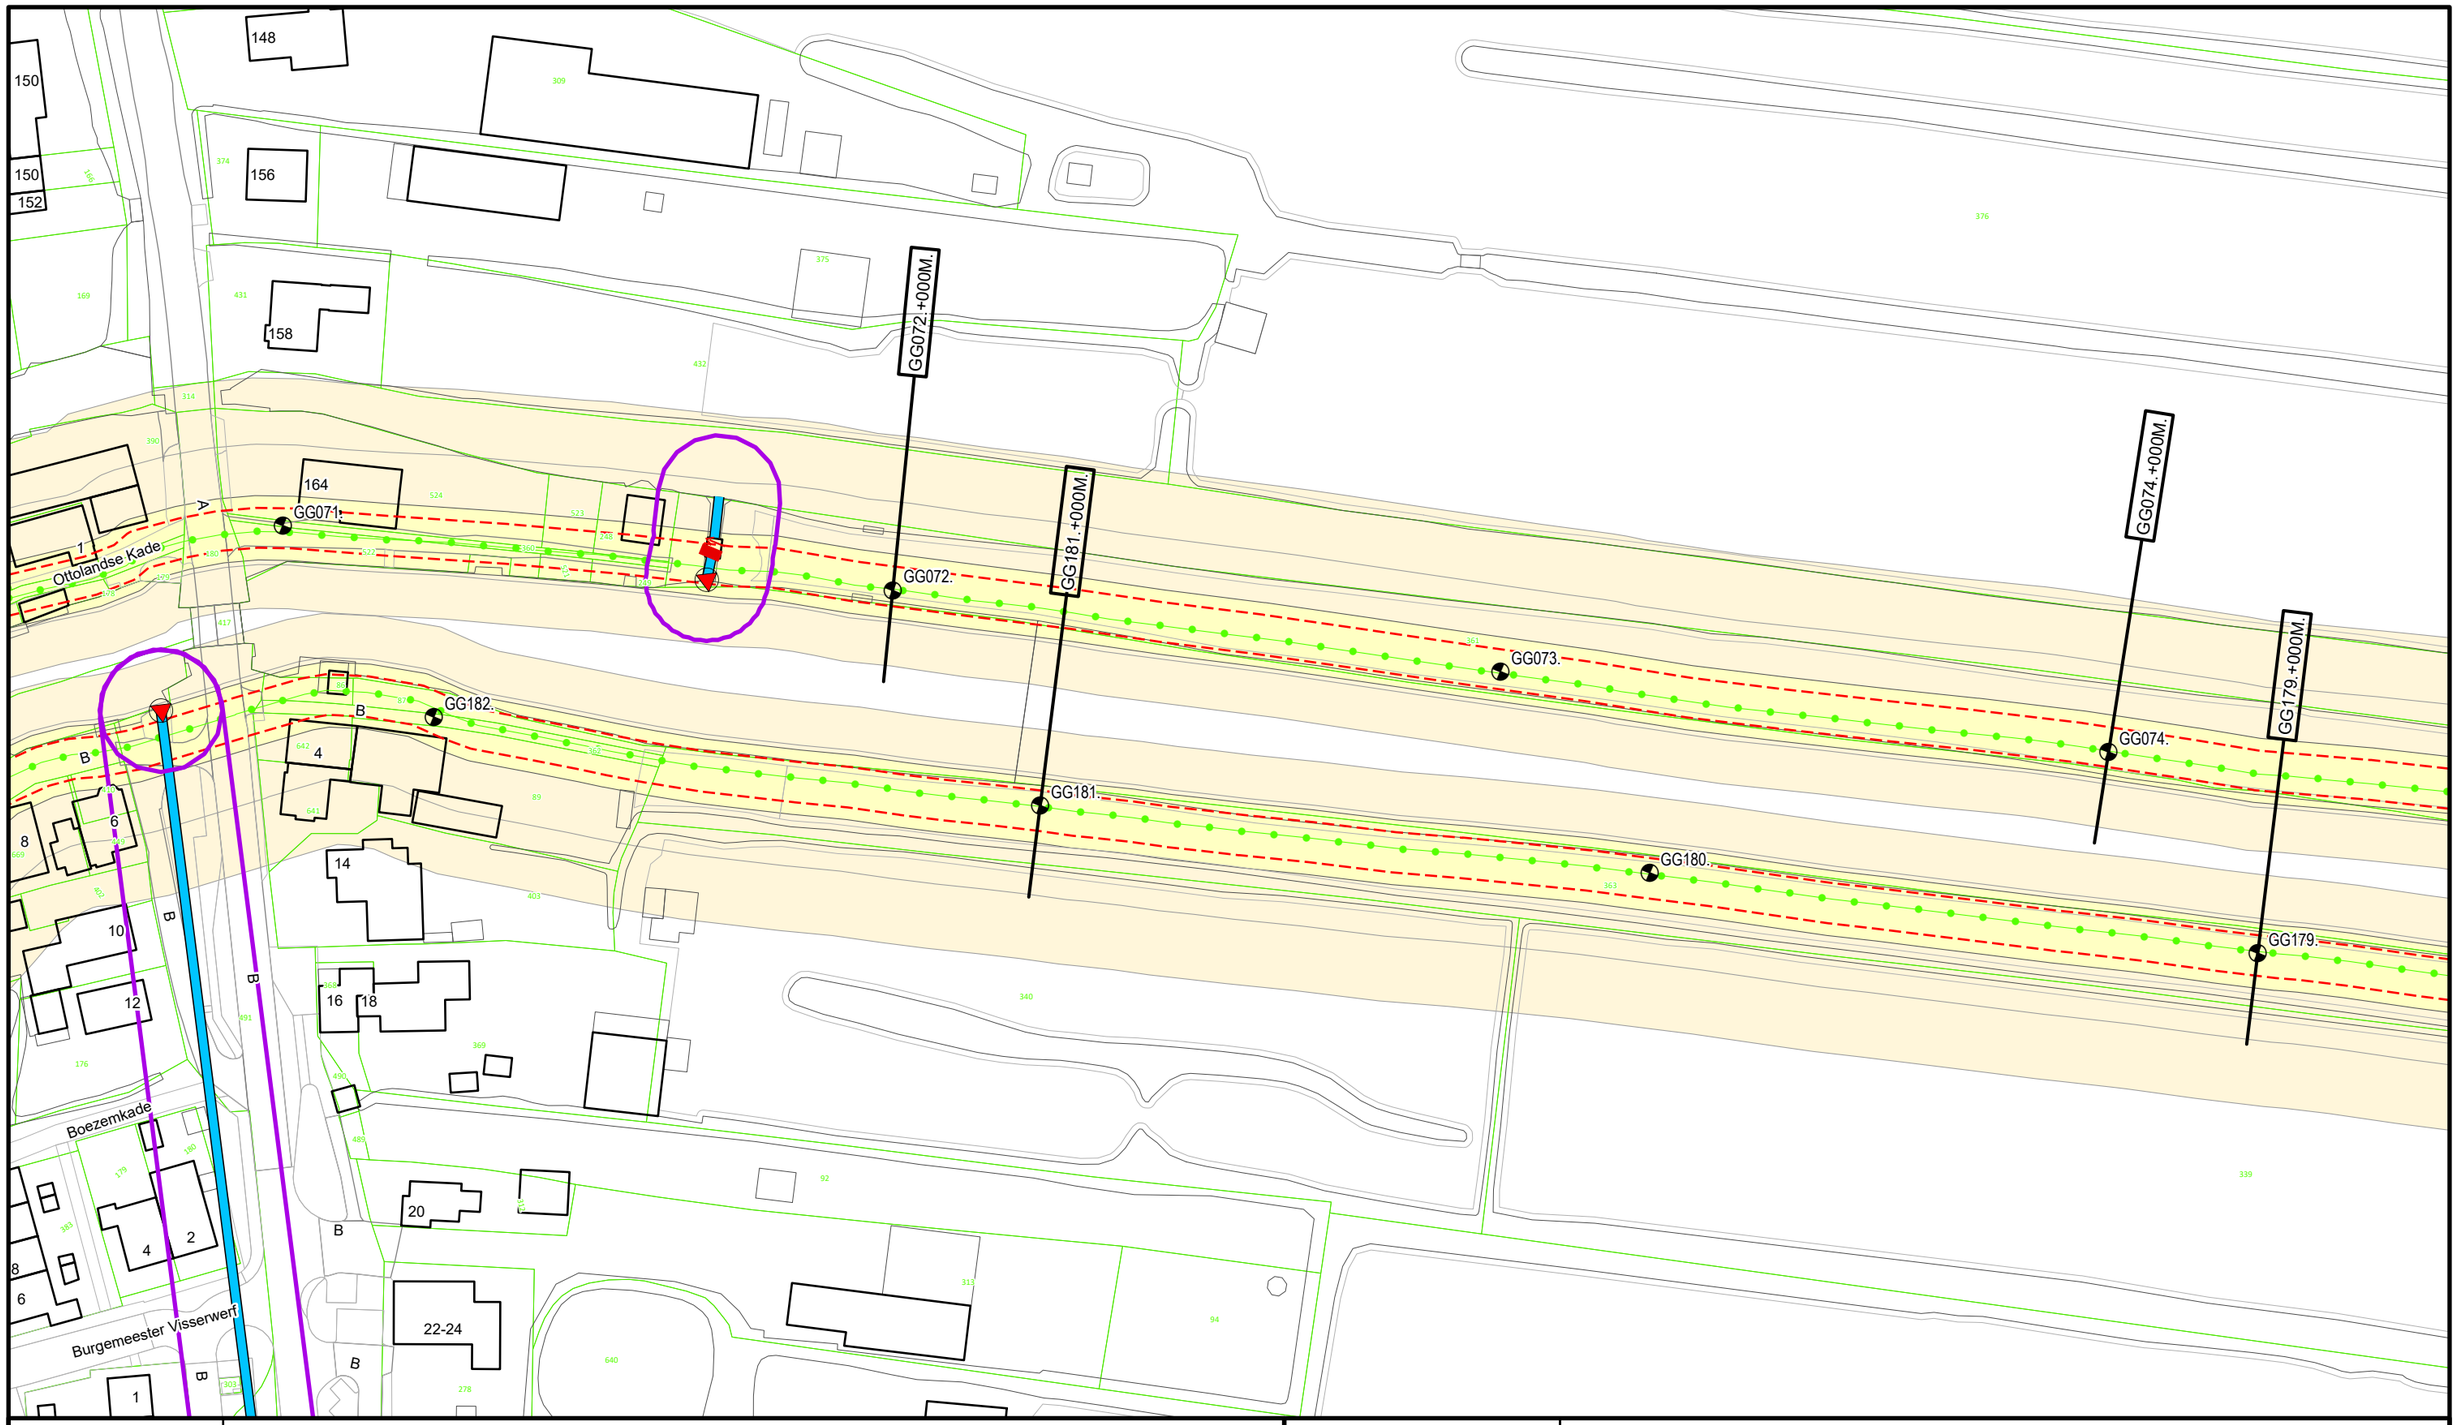

Legenda

- Dijkpaal
- Regionale waterkering
- Teenlijn Legger
- Afsluitmiddel
- Gemaal
- Duiker
- Wijziging Legger 2025
- Waterstaatswerk
- Beschermingszone
- Kadastraal Perceel

DR011.+090M
Dwarsprofiel locatie

Waterschap Rivierenland

Bezoekadres:
De Blomboogerd 1
4003 AN, Tiel
tel: (0344) 64 90 90
URL: www.waterschaprivierenland.nl

Postadres:
Postbus 599

Legger:	Groot Ammers - Giessenburg				
Project:	-				
Onderdeel:	Situatiebladen				
Dijkpaaltraject:	GG	Blad:	017	van:	031
Getekend:	T-CDM	Status:	Vastgesteld		
Productiedatum:	2025	Topografie:	BGT		
Besluitnummer:	2025-276500	Schaal:	1:1000		
Bladcode:	GG017	Formaat:	A3		

GG147.+000M.

GG108.+000M.

GG145.+000M.

GG110.+000M.

GG107.

GG109.

GG110.

Vlietskade

GG147.

GG146.

GG145.

GG144.

1

1

Legenda

- Dijkpaal
- Regionale waterkering
- Teenlijn Legger
- Afsluitmiddel
- Duiker
- Wijziging Legger 2025
- Waterstaatswerk
- Beschermingszone
- Kadastraal Perceel

DR01M.+090M

Dwarsprofiel locatie


Waterschap Rivierenland

Bezoekadres: De Blomboogerd 1, 4003 AN, Tiel
tel: (0344) 64 90 90
URL: www.waterschaprivierenland.nl

Postadres: Postbus 599

Legger:	Groot Ammers - Giessenburg
Project:	-

Onderdeel:	Situatiebladen				
Dijkpaaltraject:	GG	Blad:	027	van:	031
Getekend:	T-CDM	Status:	Vastgesteld		
Productiedatum:	2025	Topografie:	BGT		
Besluitnummer:	2025-276500	Schaal:	1:1000		
Bladcode:	GG027	Formaat:	A3		

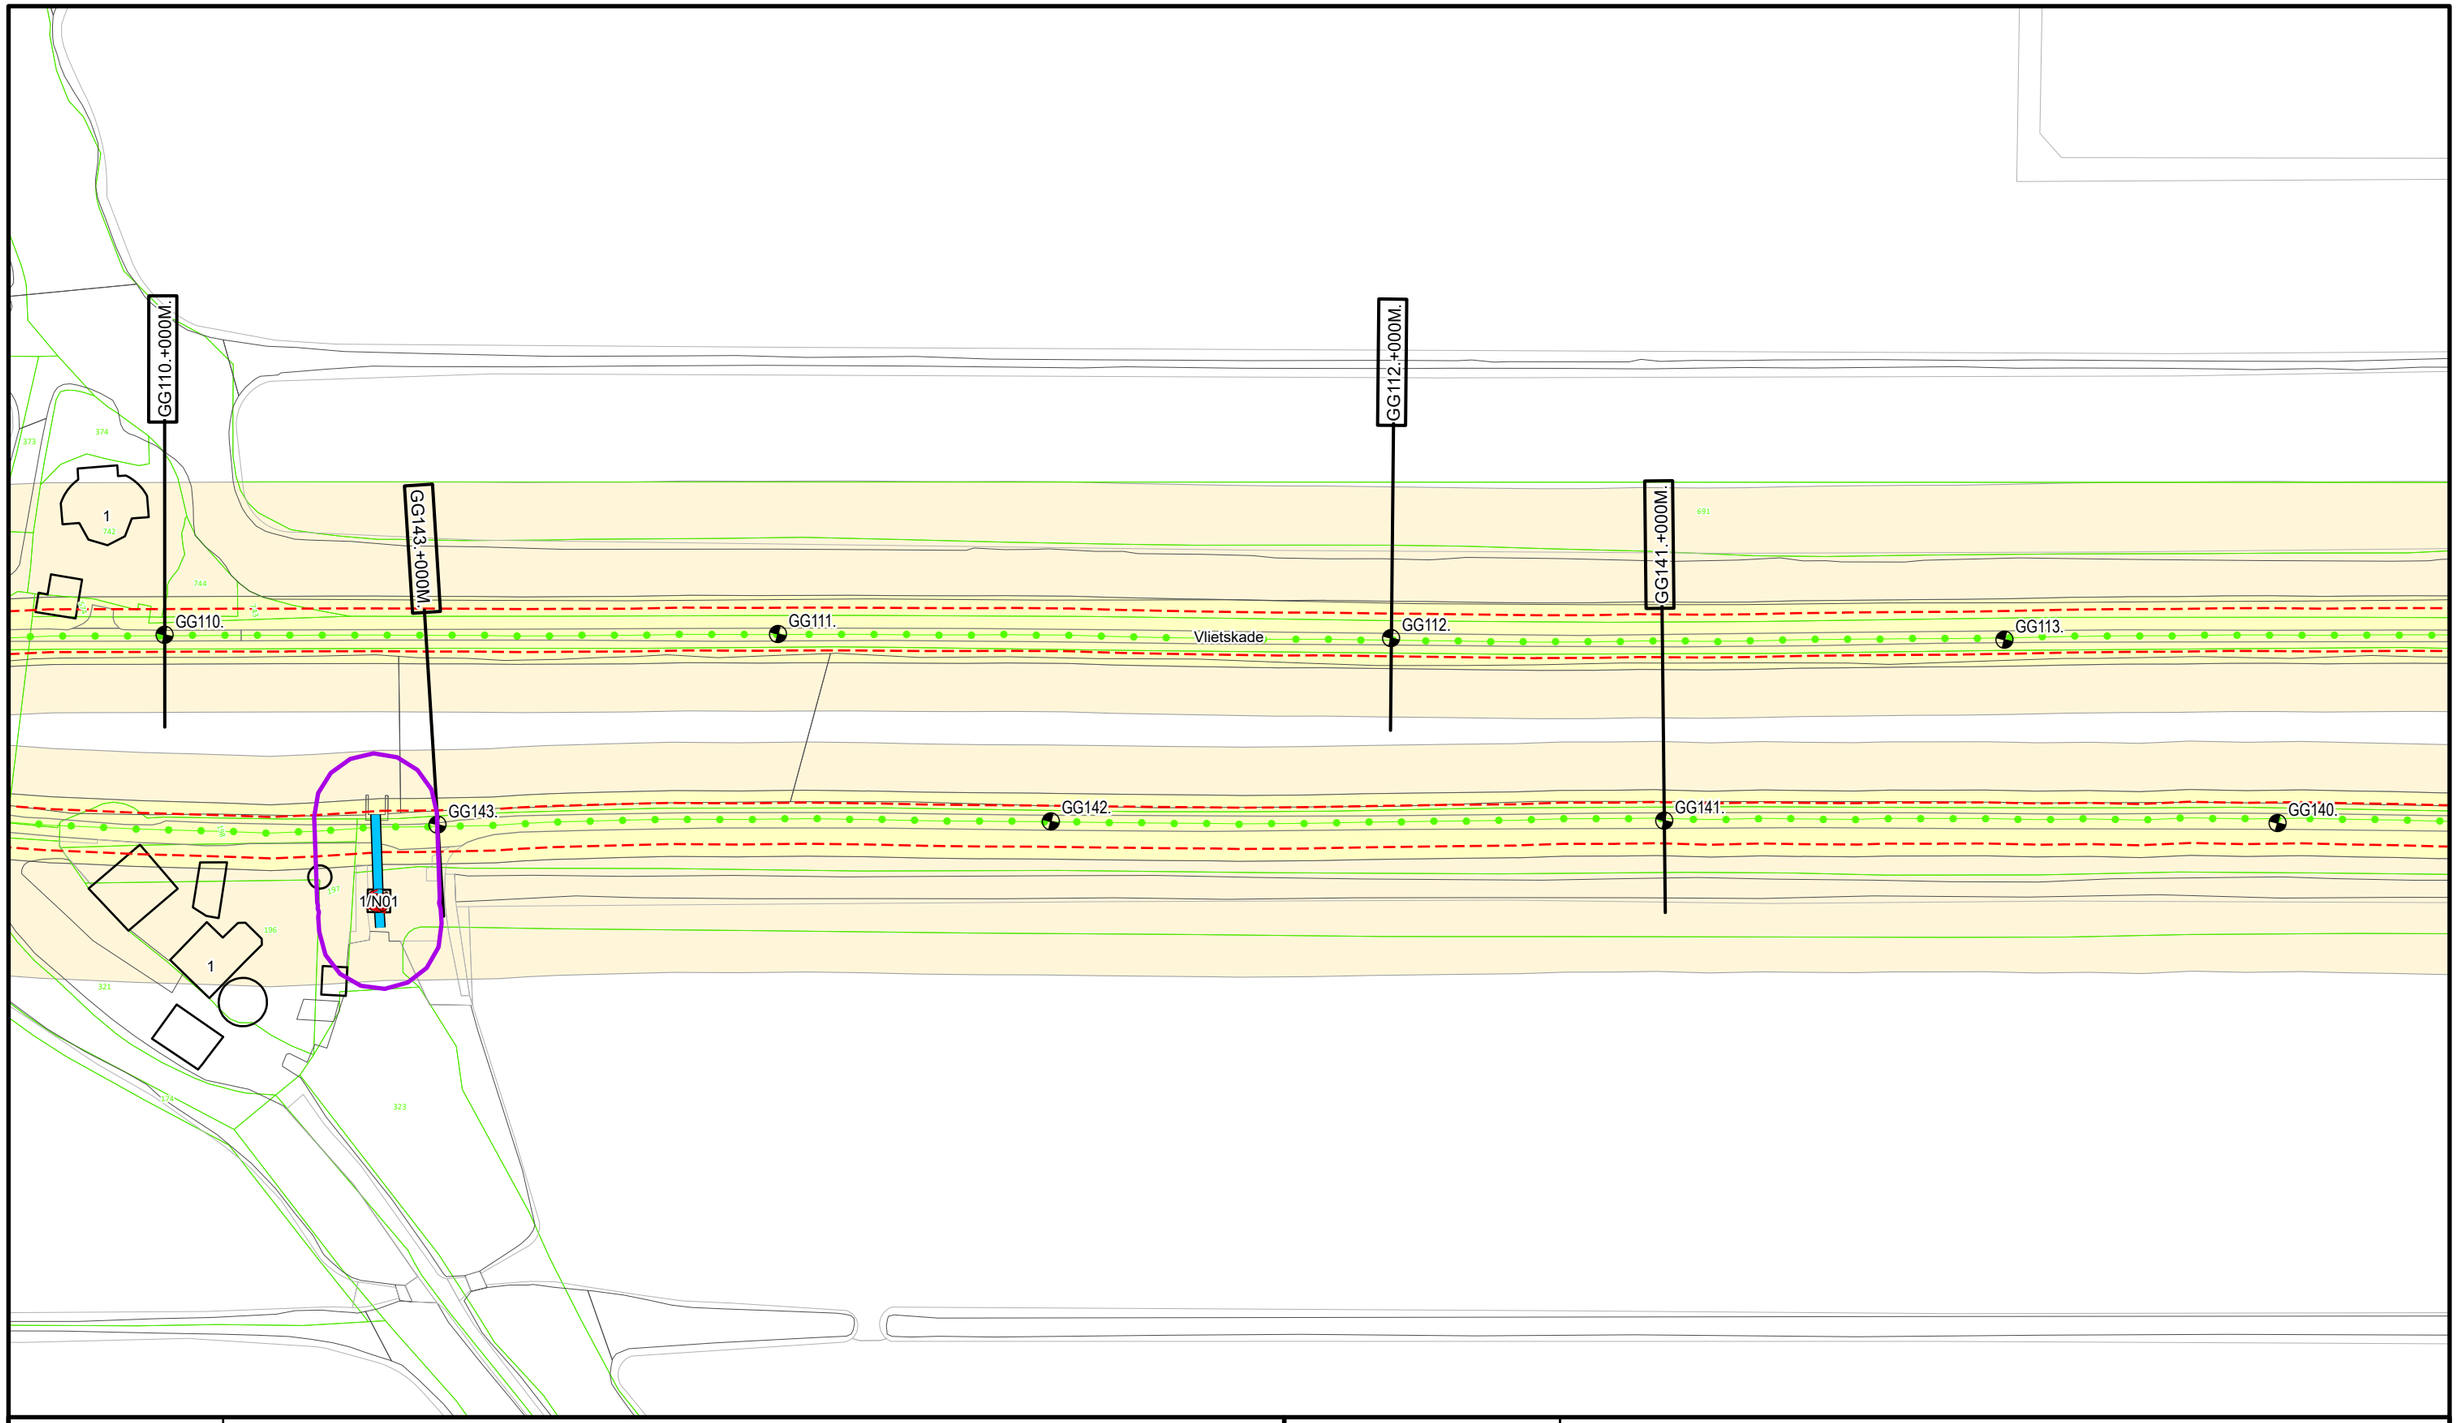

Legenda

- Dijkpaal
- Regionale waterkering
- Teenlijn Legger
- Afsluitmiddel
- Gemaal
- Duiker
- Wijziging Legger 2025
- Waterstaatswerk
- Beschermingszone
- Kadastraal Perceel

DR011.+090M

Dwarsprofiel locatie

Waterschap Rivierenland

Bezoekadres: De Blomboogerd 1, 4003 AN, Tiel
Postadres: Postbus 599
tel: (0344) 64 90 90
URL: www.waterschaprivierenland.nl

Legger:	Groot Ammers - Giessenburg
Project:	-

Onderdeel:	Situatiebladen				
Dijkpaaltraject:	GG	Blad:	028	van:	031
Getekend:	T-CDM	Status:	Vastgesteld		
Productiedatum:	2025	Topografie:	BGT		
Besluitnummer:	2025-276500	Schaal:	1:1000		
Bladcode:	GG028	Formaat:	A3		

GG120.+000M.
GG133.+000M.
GG122.+000M.
GG131.+000M.
GI061.
GI060.+000M.
GI060.
GI057.
GG120.
GG121.
GG122.
GG133.
GG132.
GG131.
Vlietskade
Peursumseweg
Bovenkerkseweg
15-17
11
9
10
8
7
6
5
4
3-3D
2
1
12
1A
3

Legenda

- Dijkpaal
- Regionale waterkering
- Teenlijn Legger
- Afsluitmiddel
- Gemaal
- Duiker
- Wijziging Legger 2025
- Waterstaatswerk
- Beschermingszone
- Kadastraal Perceel

DR011.+090M
Dwarsprofiel locatie

Waterschap Rivierenland

Bezoekadres:
De Blomboogerd 1
4003 AN, Tiel
tel: (0344) 64 90 90
URL: www.waterschaprivierenland.nl

Postadres:
Postbus 599

Legger:	Groot Ammers - Giessenburg
Project:	-

Onderdeel:	Situatiebladen				
Dijkpaaltraject:	GG	Blad:	031	van:	031
Getekend:	T-CDM	Status:	Vastgesteld		
Productiedatum:	2025	Topografie:	BGT		
Besluitnummer:	2025-276500	Schaal:	1:1000		
Bladcode:	GG031	Formaat:	A3		



Legenda


- Dijkpaal
- Regionale waterkering
- Teenlijn Legger
- Afsluitmiddel
- Duiker
- Sluis
- Wijziging Legger 2025
- Waterstaatswerk
- Beschermingszone
- Kadastraal Perceel
- Dwarsprofiel locatie

Waterschap Rivierenland

Bezoekadres:
De Blomboogerd 1
4003 AN, Tiel
tel: (0344) 64 90 90
URL: www.waterschaprivierenland.nl

Postadres:
Postbus 599

Legger:	Giessen				
Project:	-				
Onderdeel:	Situatiebladen				
Dijkpaaltraject:	GI	Blad:	001	van:	074
Getekend:	T-CDM	Status:	Vastgesteld		
Productiedatum:	2025	Topografie:	BGT		
Besluitnummer:	2025-276500	Schaal:	1:1000		
Bladcode:	GI001	Formaat:	A3		

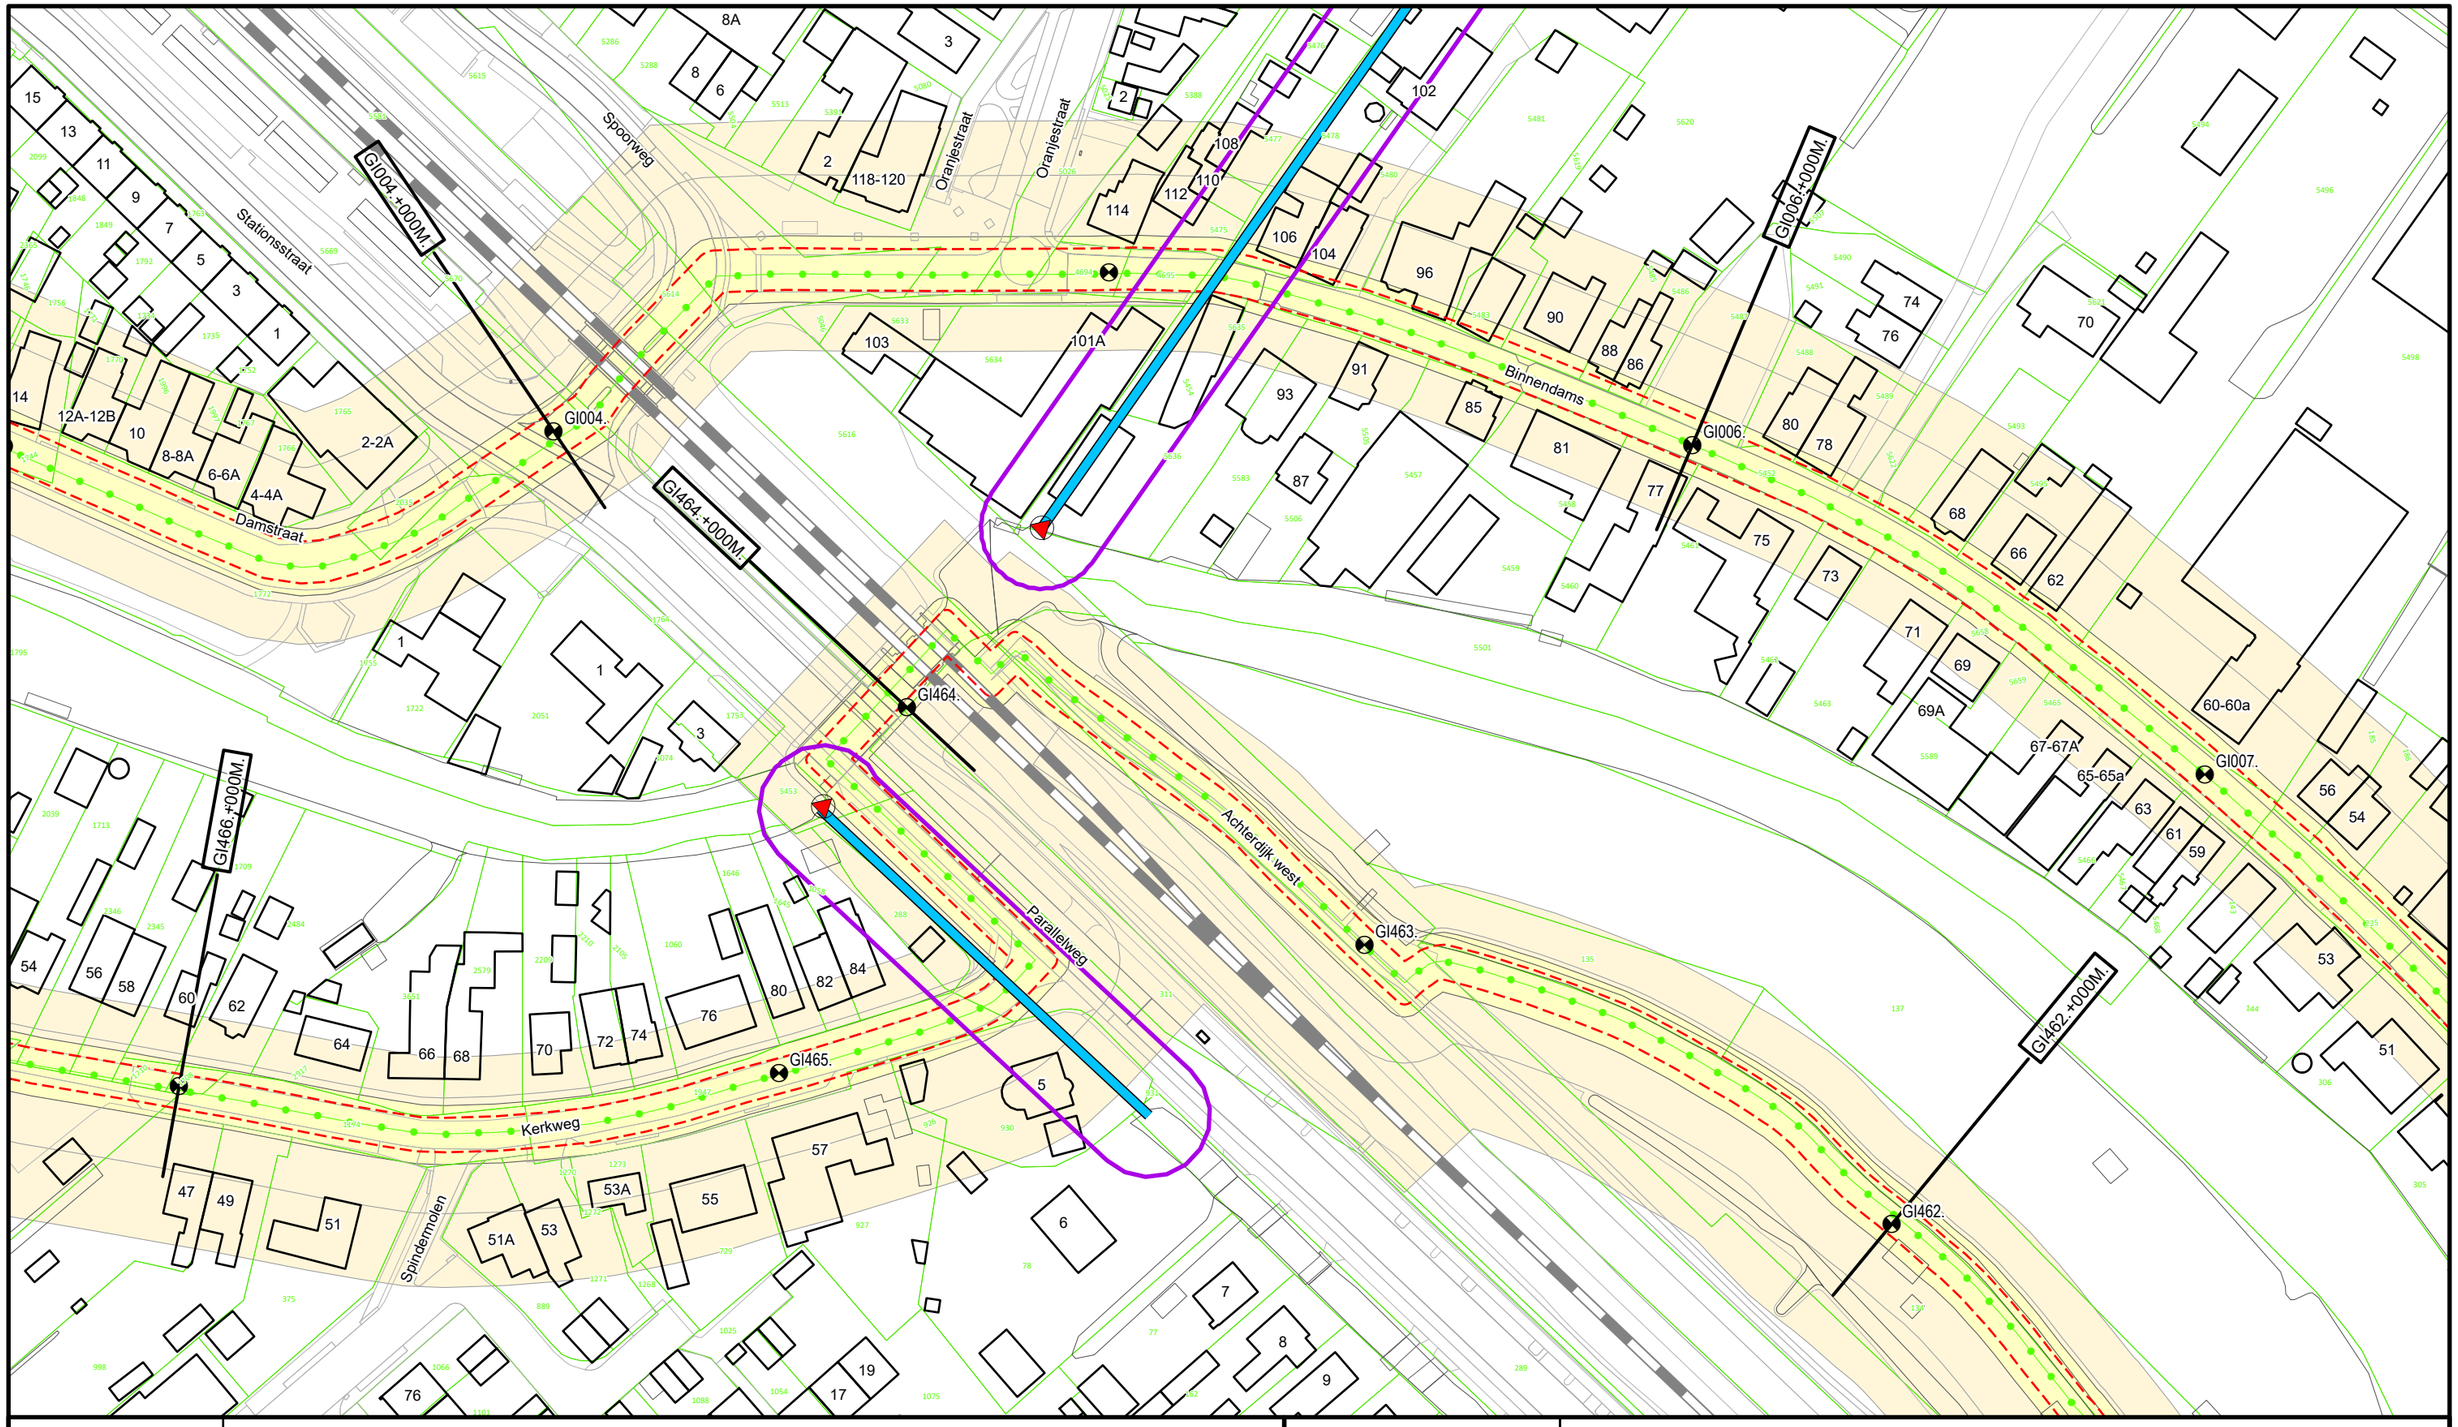

Legenda

- Dijkpaal
- Regionale waterkering
- Teenlijn Legger
- Afsluitmiddel
- Duiker
- Wijziging Legger 2025
- Waterstaatswerk
- Beschermingszone
- Kadastraal Perceel

DR011.+090M


Dwarsprofiel locatie

Waterschap Rivierenland

Bezoekadres:
De Blomboogerd 1
4003 AN, Tiel
tel: (0344) 64 90 90
URL: www.waterschaprivierenland.nl

Postadres:
Postbus 599

Legger:	Giessen				
Project:	-				
Onderdeel:	Situatiebladen				
Dijkpaaltraject:	GI	Blad:	002	van:	074
Getekend:	T-CDM	Status:	Vastgesteld		
Productiedatum:	2025	Topografie:	BGT		
Besluitnummer:	2025-276500	Schaal:	1:1000		
Bladcode:	GI002	Formaat:	A3		

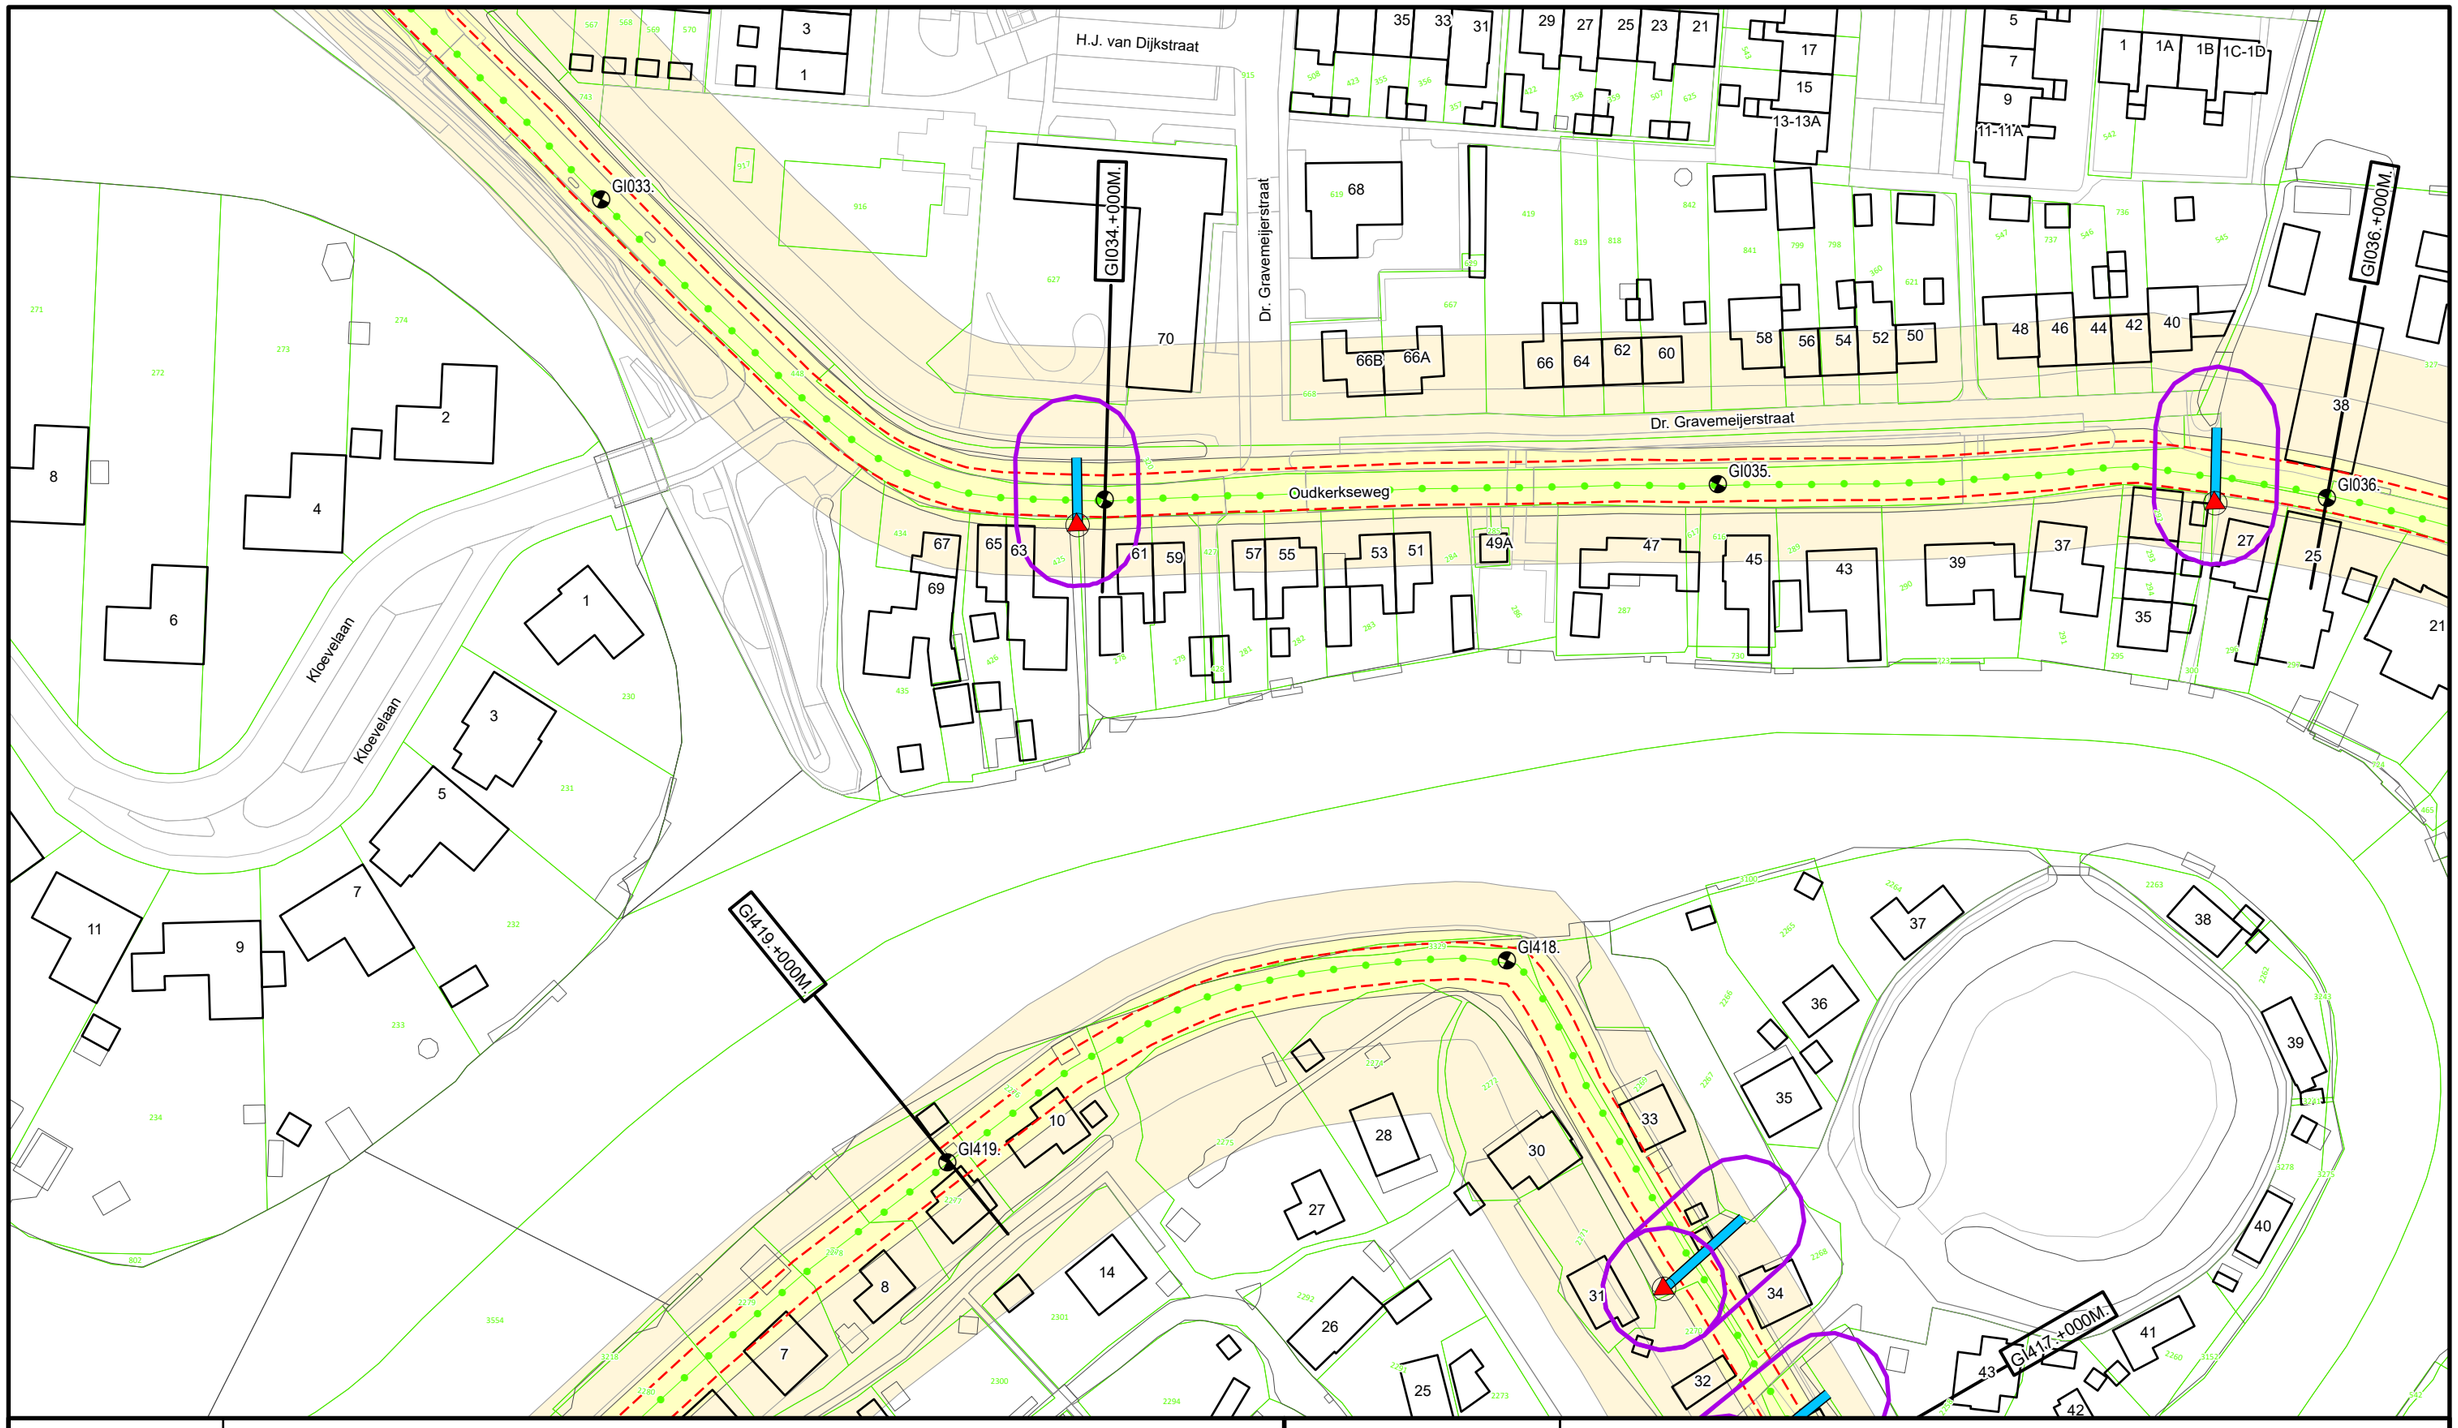

Legenda

- Dijkpaal
- Regionale waterkering
- Teenlijn Legger
- Afsluitmiddel
- Duiker
- Wijziging Legger 2025
- Waterstaatswerk
- Beschermingszone
- Kadastraal Perceel

DR011.+090M


Dwarsprofiel locatie

Waterschap Rivierenland

Bezoekadres: De Blomboogerd 1, 4003 AN, Tiel
tel: (0344) 64 90 90
URL: www.waterschaprivierenland.nl

Postadres: Postbus 599

Legger:	Giessen				
Project:	-				
Onderdeel:	Situatiebladen				
Dijkpaaltraject:	GI	Blad:	011	van:	074
Getekend:	T-CDM	Status:	Vastgesteld		
Productiedatum:	2025	Topografie:	BGT		
Besluitnummer:	2025-276500	Schaal:	1:1000		
Bladcode:	GI011	Formaat:	A3		

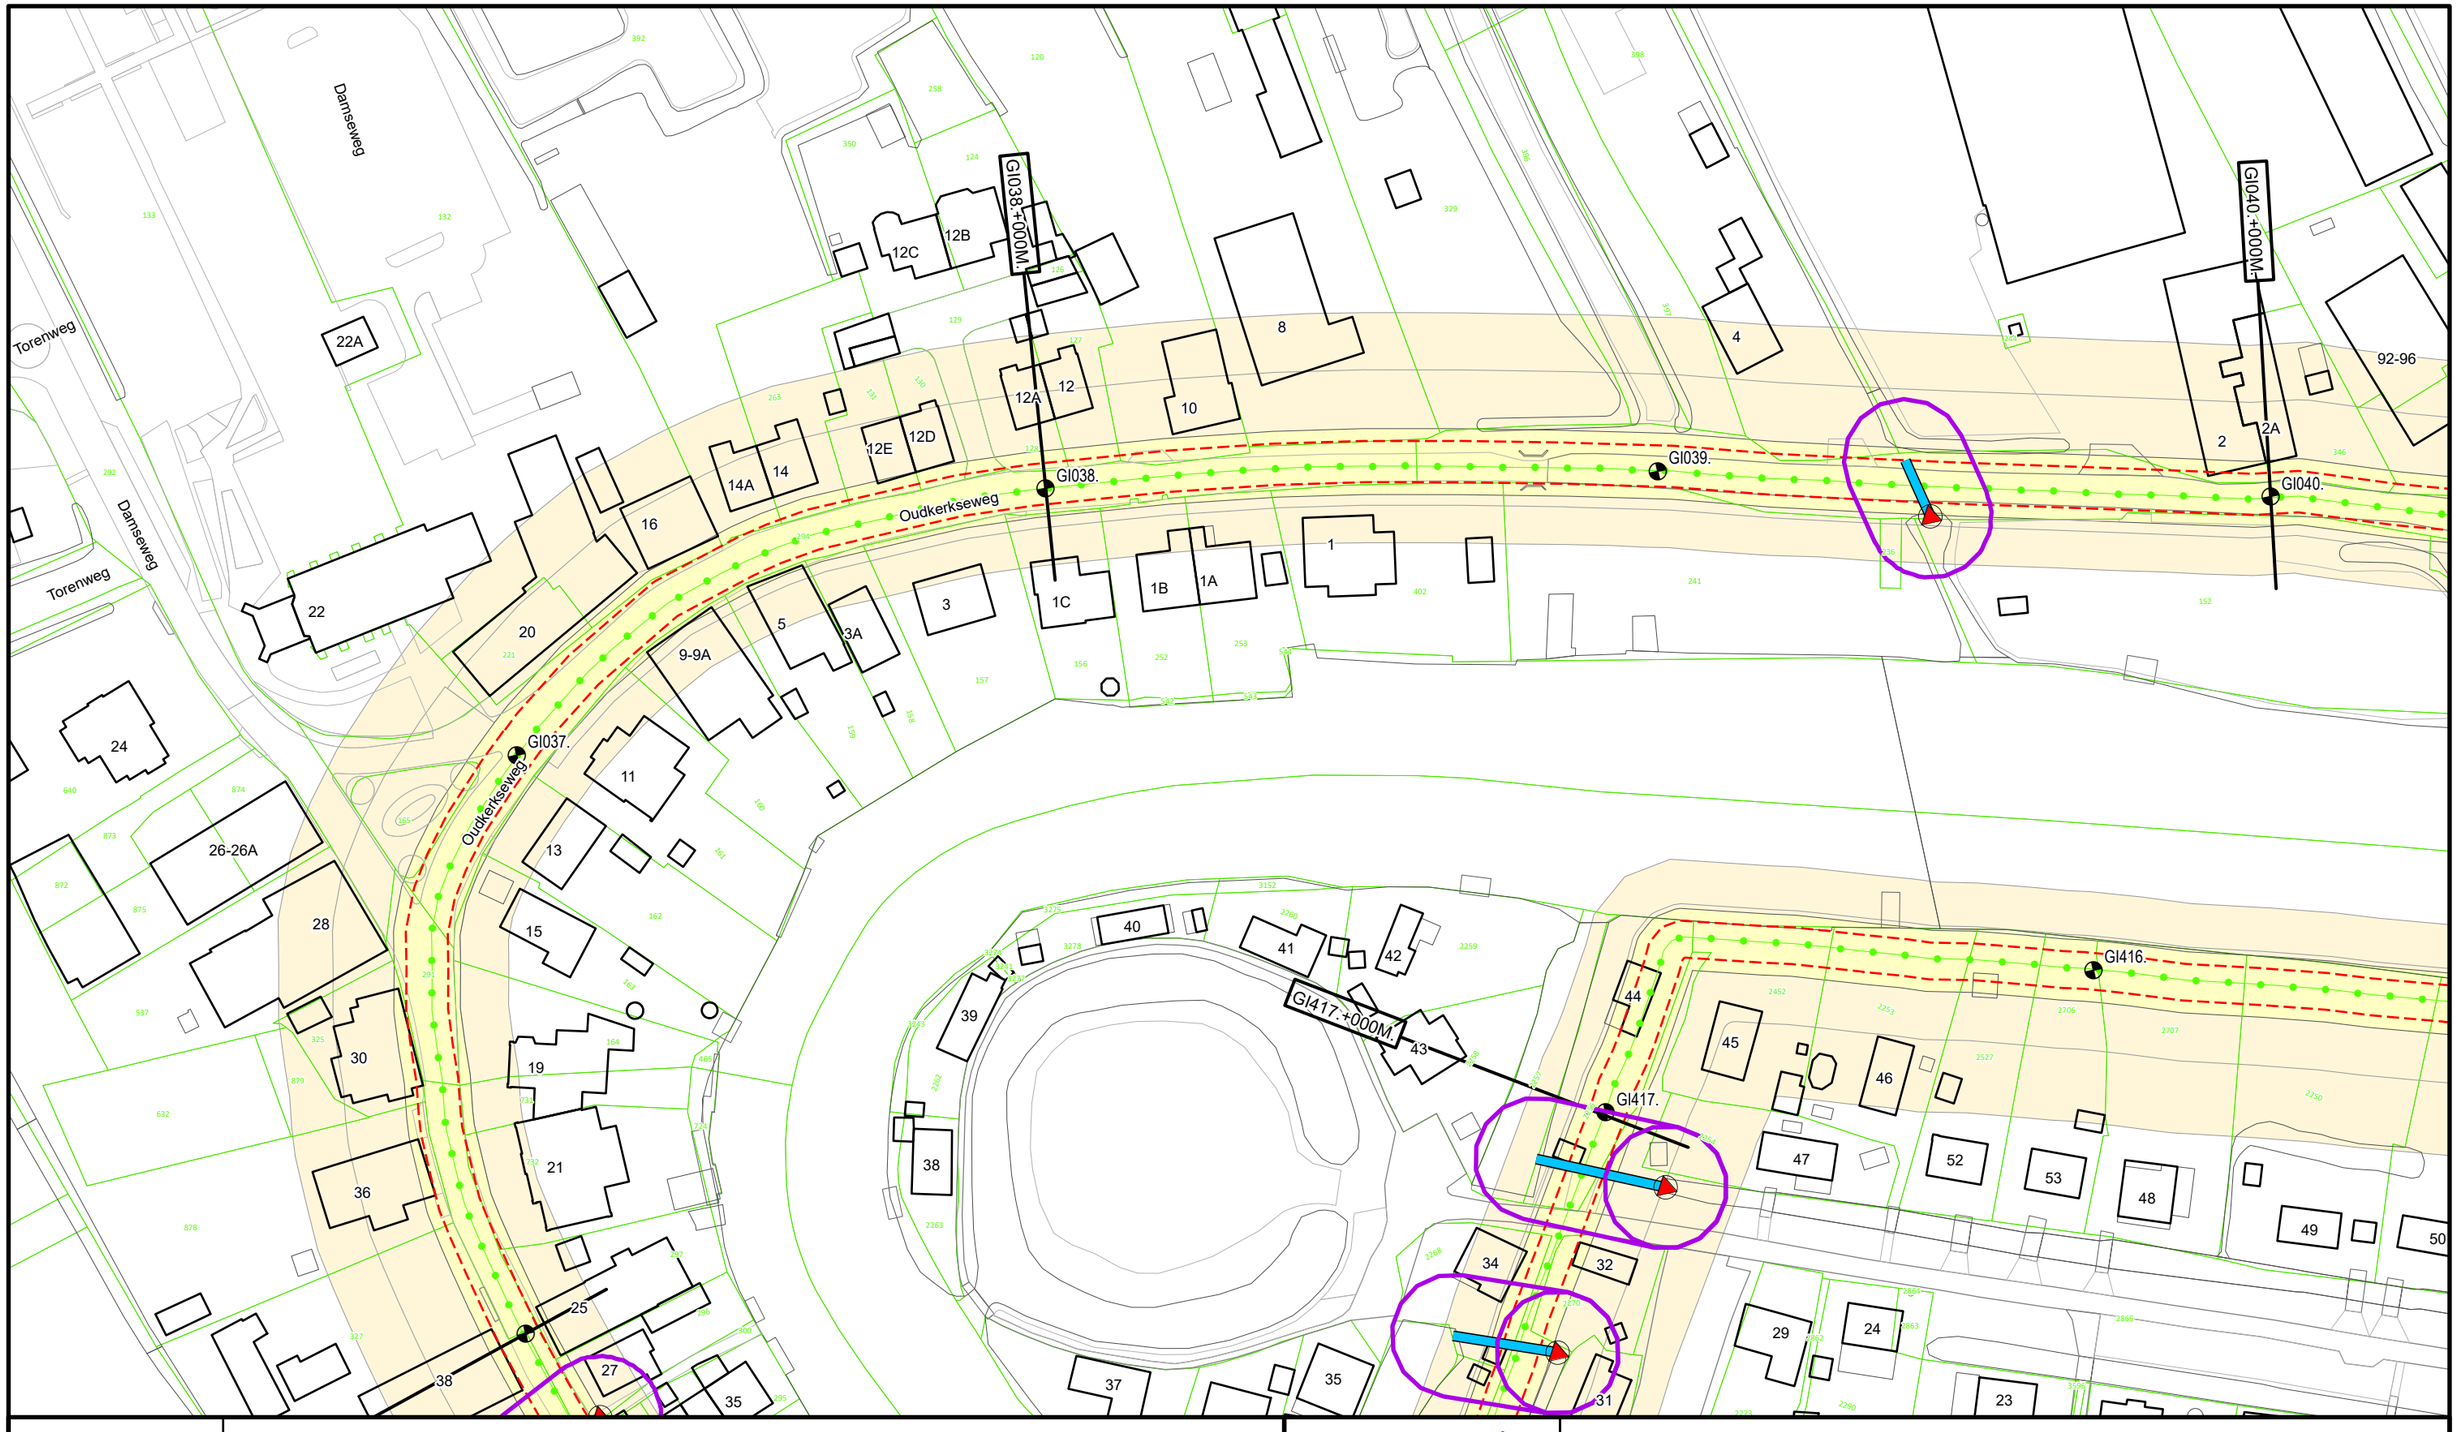

N

Legenda

- Dijkpaal
- Regionale waterkering
- Teenlijn Legger
- Afsluitmiddel
- Duiker
- Wijziging Legger 2025
- Waterstaatswerk
- Beschermingszone
- Kadastraal Perceel

DR011+090M


Dwarsprofiel locatie

Waterschap Rivierenland

Bezoekadres:
De Blomboogerd 1
4003 AN, Tiel
tel: (0344) 64 90 90
URL: www.waterschaprivierenland.nl

Postadres:
Postbus 599

Legger:	Giessen				
Project:	-				
Onderdeel:	Situatiebladen				
Dijkpaaltraject:	GI	Blad:	012	van:	074
Getekend:	T-CDM	Status:	Vastgesteld		
Productiedatum:	2025	Topografie:	BGT		
Besluitnummer:	2025-276500	Schaal:	1:1000		
Bladcode:	GI012	Formaat:	A3		

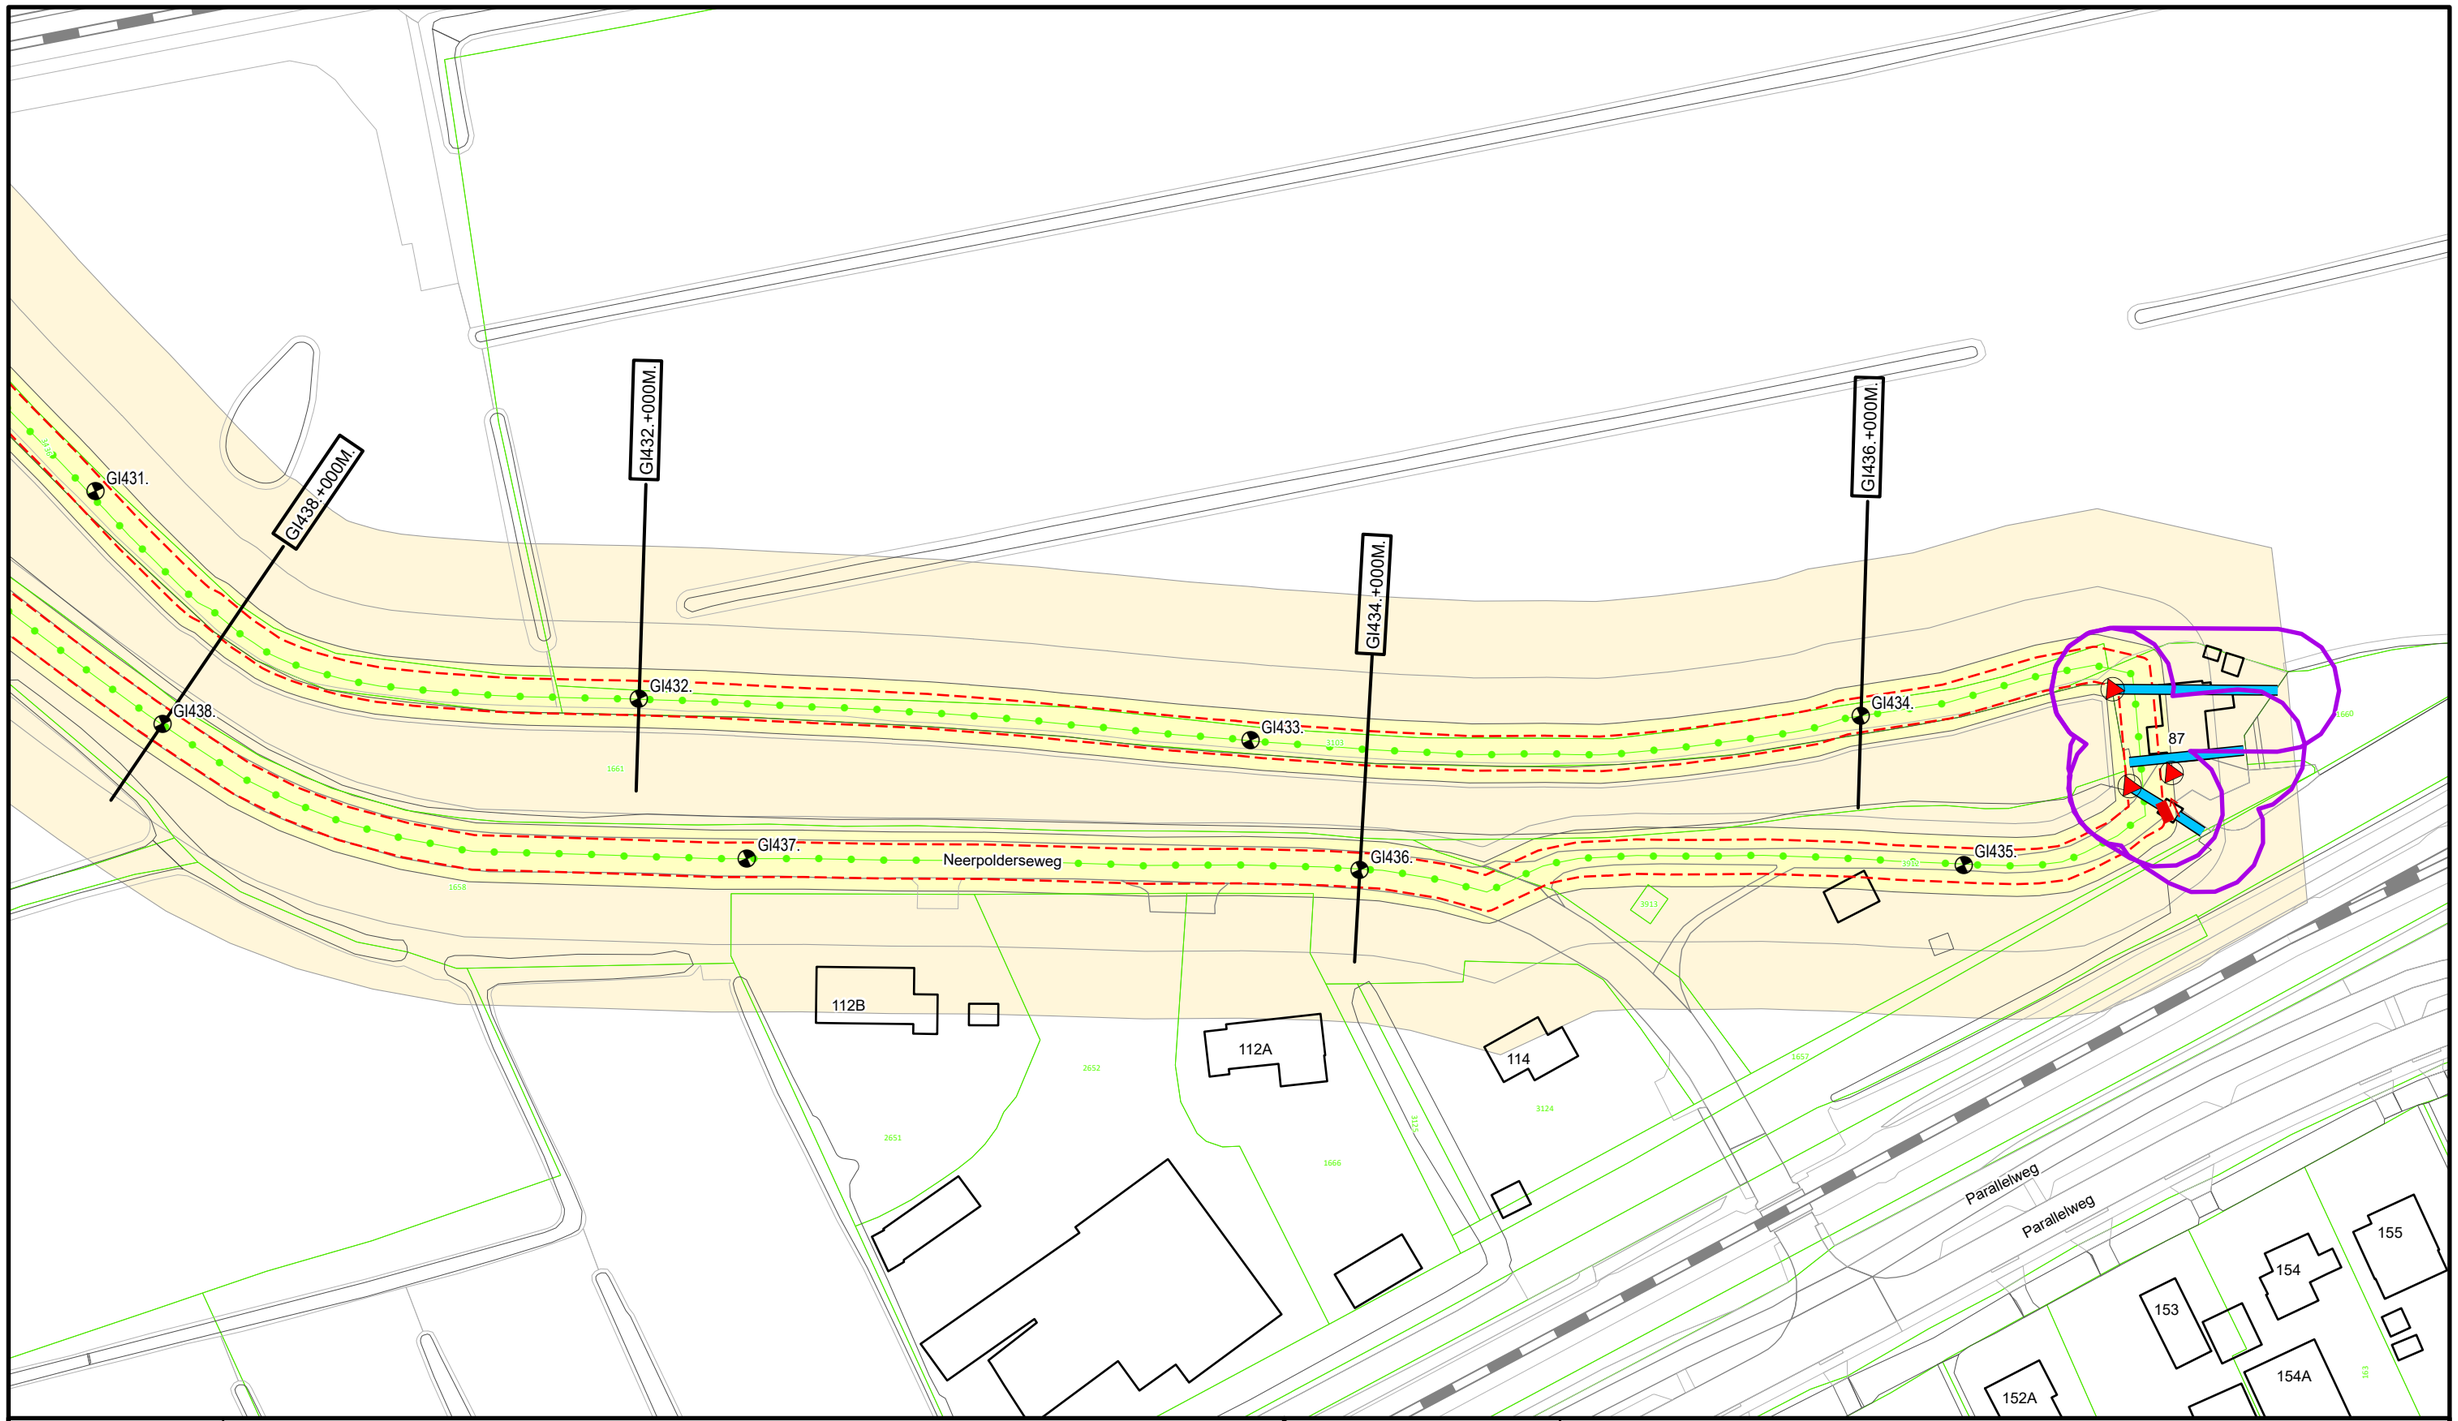

Legenda

- Dijkpaal
- Regionale waterkering
- Teenlijn Legger
- Afsluitmiddel
- Gemaal
- Duiker
- Wijziging Legger 2025
- Waterstaatswerk
- Beschermingszone
- Kadastraal Perceel


DR011.+090M

Dwarsprofiel locatie

Waterschap Rivierenland

Bezoekadres: De Blomboogerd 1, 4003 AN, Tiel
Postadres: Postbus 599
tel: (0344) 64 90 90
URL: www.waterschaprivierenland.nl

Legger:	Giessen				
Project:	-				
Onderdeel:	Situatiebladen				
Dijkpaaltraject:	GI	Blad:	015	van:	074
Getekend:	T-CDM	Status:	Vastgesteld		
Productiedatum:	2025	Topografie:	BGT		
Besluitnummer:	2025-276500	Schaal:	1:1000		
Bladcode:	GI015	Formaat:	A3		

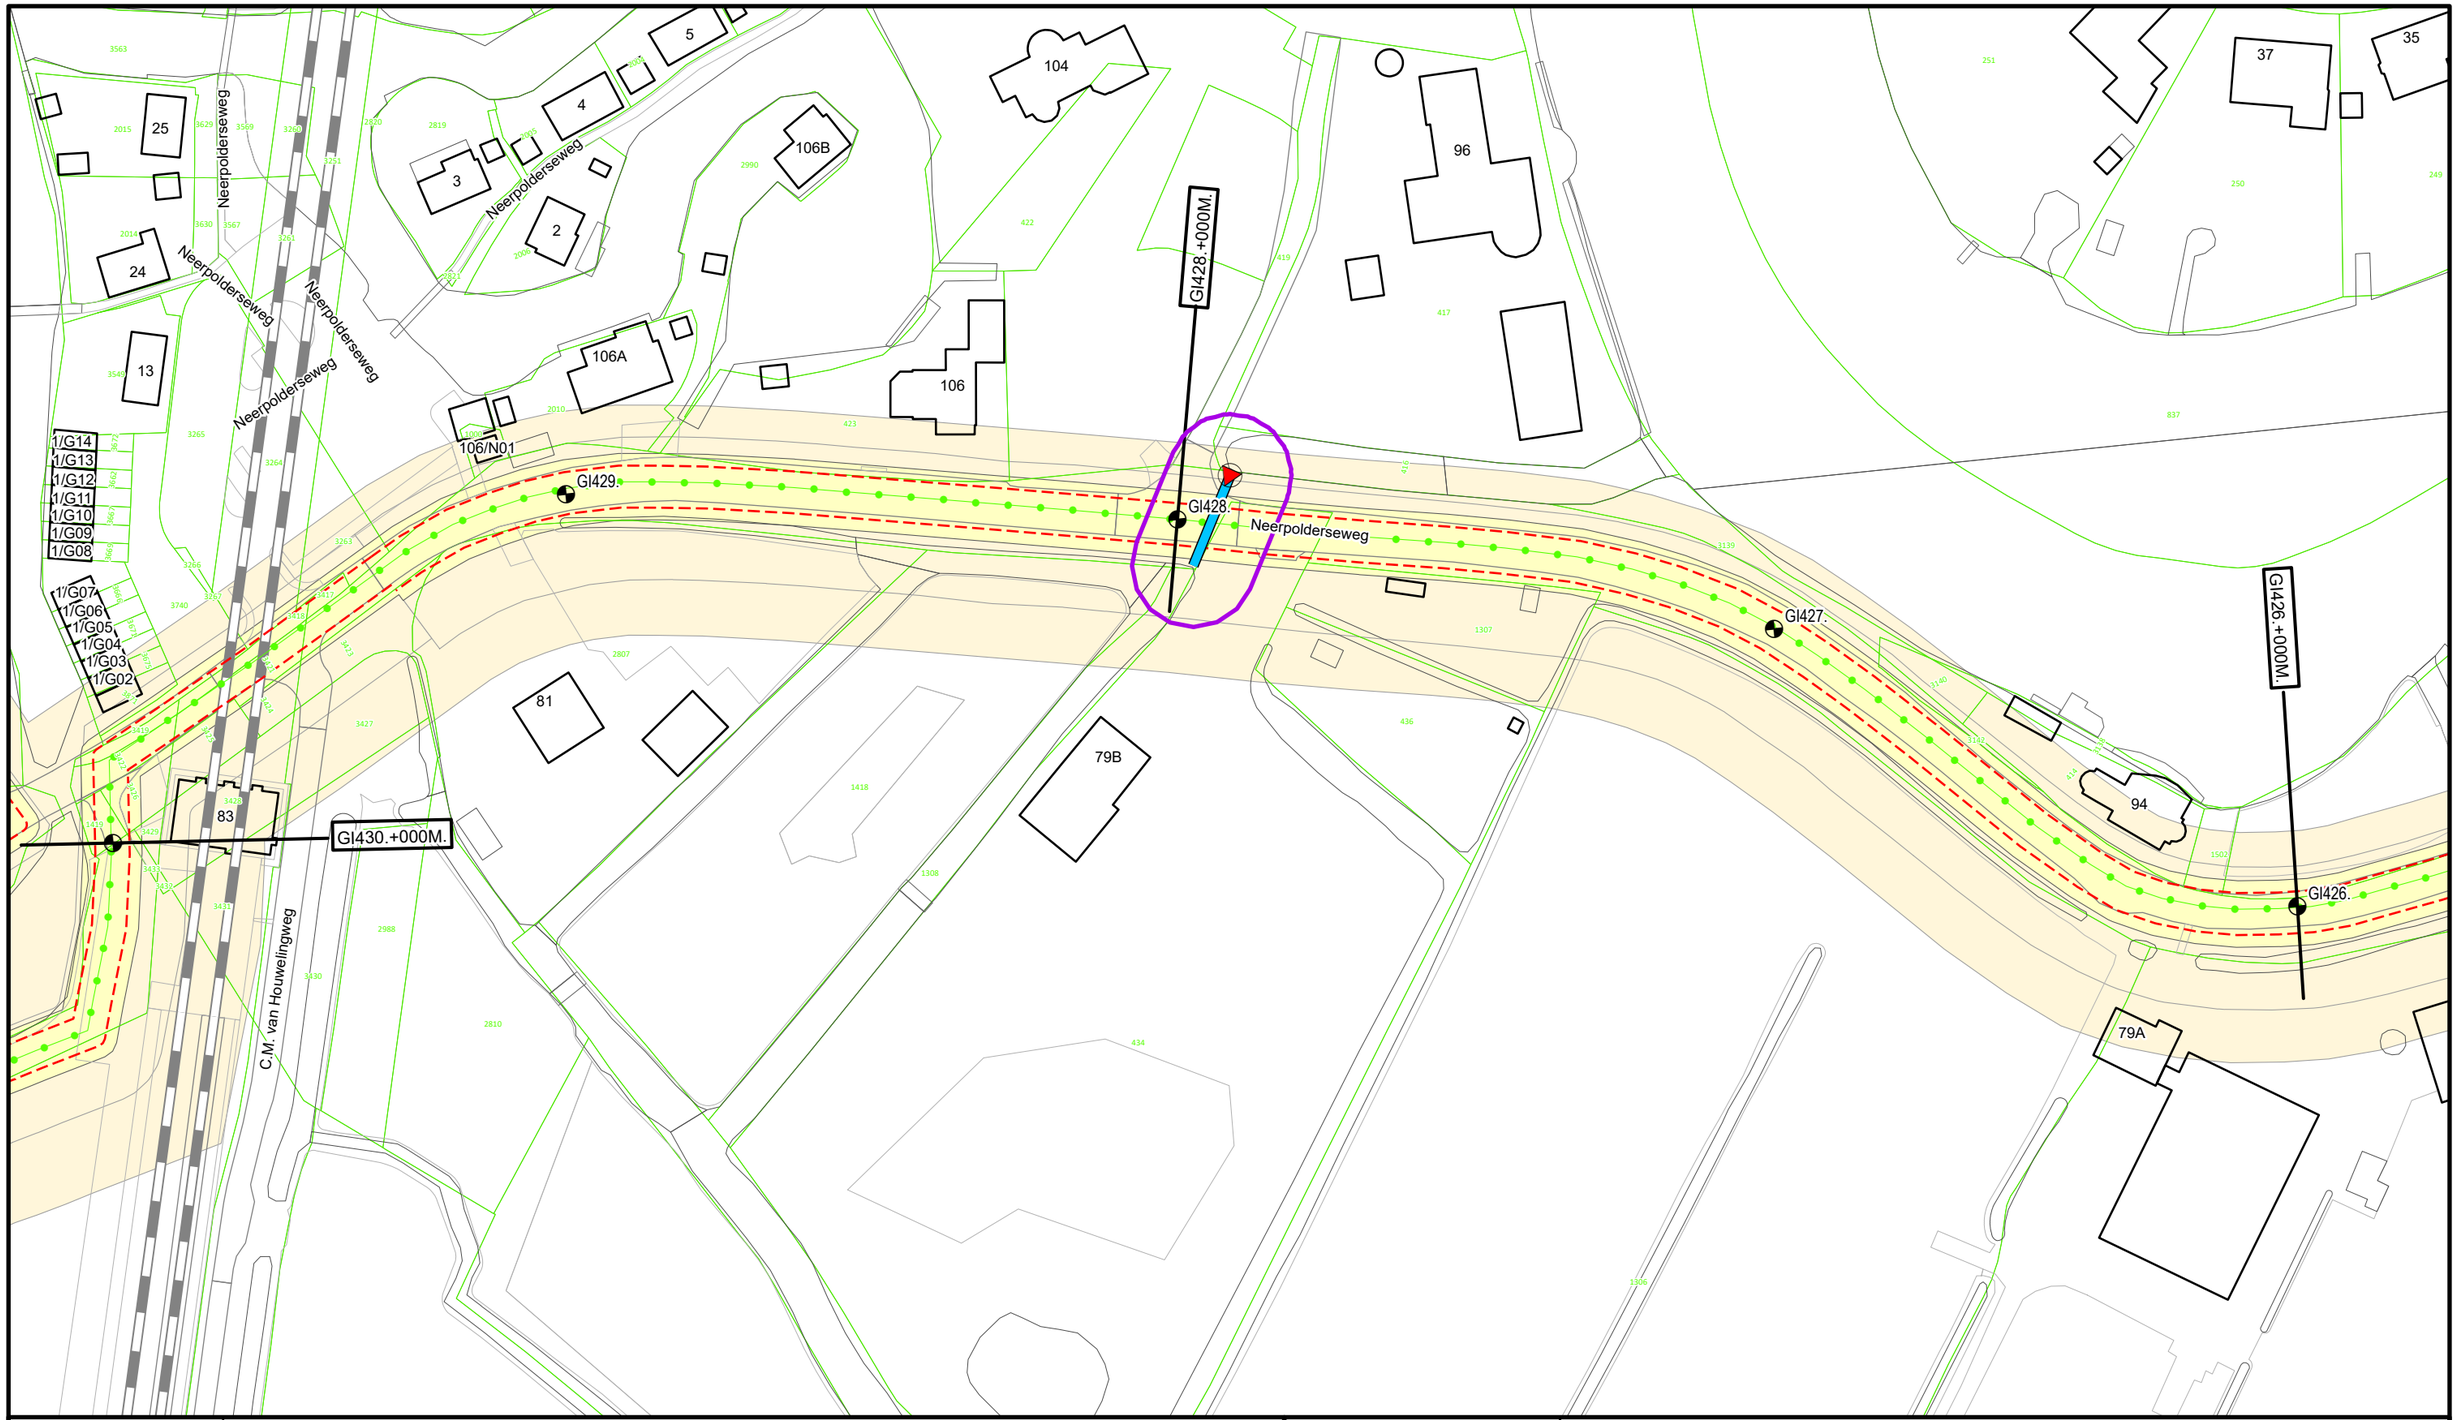

Legenda

- Dijkpaal
- Regionale waterkering
- Teenlijn Legger
- Afsluitmiddel
- Duiker
- Wijziging Legger 2025
- Waterstaatswerk
- Beschermingszone
- Kadastraal Perceel


DR011.+090M

Dwarsprofiel locatie

Waterschap Rivierenland

Bezoekadres: De Blomboogerd 1, 4003 AN, Tiel
Postadres: Postbus 599
tel: (0344) 64 90 90
URL: www.waterschaprivierenland.nl

Legger:	Giessen				
Project:	-				
Onderdeel:	Situatiebladen				
Dijkpaaltraject:	GI	Blad:	016	van:	074
Getekend:	T-CDM	Status:	Vastgesteld		
Productiedatum:	2025	Topografie:	BGT		
Besluitnummer:	2025-276500	Schaal:	1:1000		
Bladcode:	GI016	Formaat:	A3		

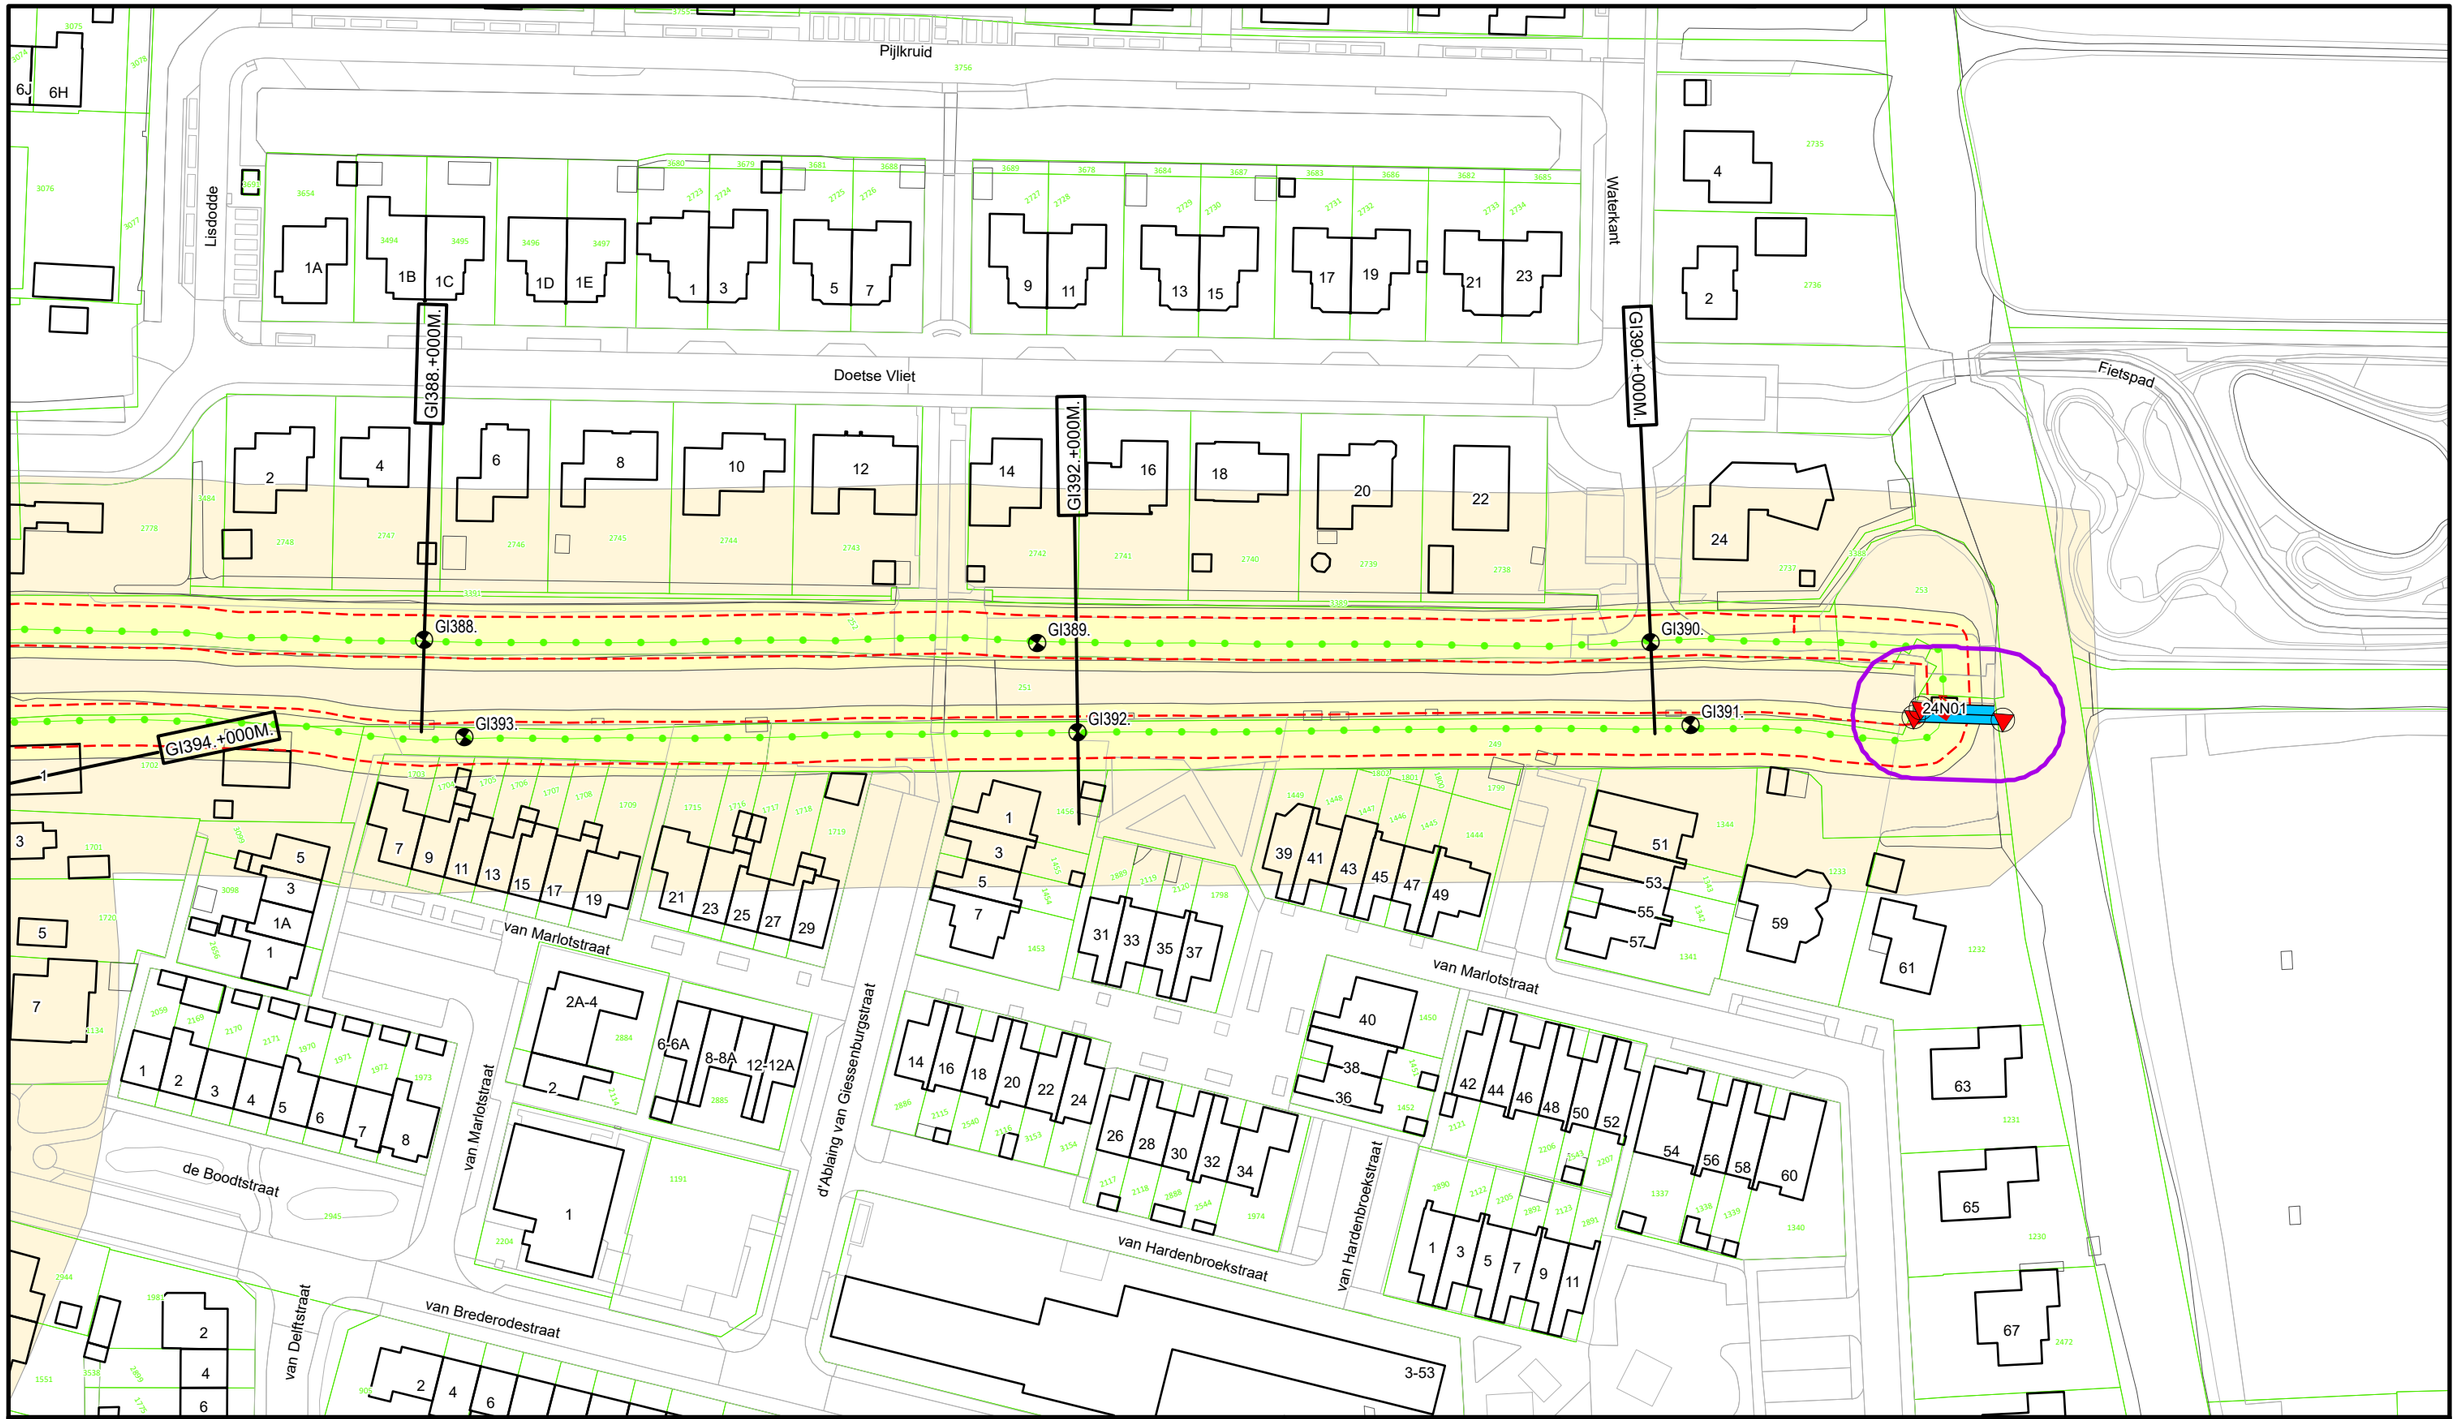

Legenda

- Dijkpaal
- Regionale waterkering
- Teenlijn Legger
- Afsluitmiddel
- Gemaal
- Duiker
- Wijziging Legger 2025
- Waterstaatswerk
- Beschermingszone
- Kadastraal Perceel

DR011.+090M

Dwarsprofiel locatie

Waterschap Rivierenland

Bezoekadres: De Blomboogerd 1, 4003 AN, Tiel
tel: (0344) 64 90 90
URL: www.waterschaprivierenland.nl

Postadres: Postbus 599

Legger:	Giessen				
Project:	-				
Onderdeel:	Situatiebladen				
Dijkpaaltraject:	GI	Blad:	026	van:	074
Getekend:	T-CDM	Status:	Vastgesteld		
Productiedatum:	2025	Topografie:	BGT		
Besluitnummer:	2025-276500	Schaal:	1:1000		
Bladcode:	GI026	Formaat:	A3		

GI072.+000M.
GI073.
Peursumseweg
GI074.+000M.
GI074.
GI075.
GI376.+000M.
GI072.
GI378.+000M.
GI379.
GI378.
Doetseweg
GI377.
GI376.
GI380.
107
109
111
115
117
119A
119
121
44
46
48
50
51
53
54
55
56
57
60

Legenda

- Dijkpaal
- Regionale waterkering
- Teenlijn Legger
- Afsluitmiddel
- Duiker
- Wijziging Legger 2025
- Waterstaatswerk
- Beschermingszone
- Kadastraal Perceel


DR011.+090M
Dwarsprofiel locatie

Waterschap Rivierenland

Bezoekadres:
De Blomboogerd 1
4003 AN, Tiel
tel: (0344) 64 90 90
URL: www.waterschaprivierenland.nl

Postadres:
Postbus 599

Legger:	Giessen				
Project:	-				
Onderdeel:	Situatiebladen				
Dijkpaaltraject:	GI	Blad:	029	van:	074
Getekend:	T-CDM	Status:	Vastgesteld		
Productiedatum:	2025	Topografie:	BGT		
Besluitnummer:	2025-276500	Schaal:	1:1000		
Bladcode:	GI029	Formaat:	A3		

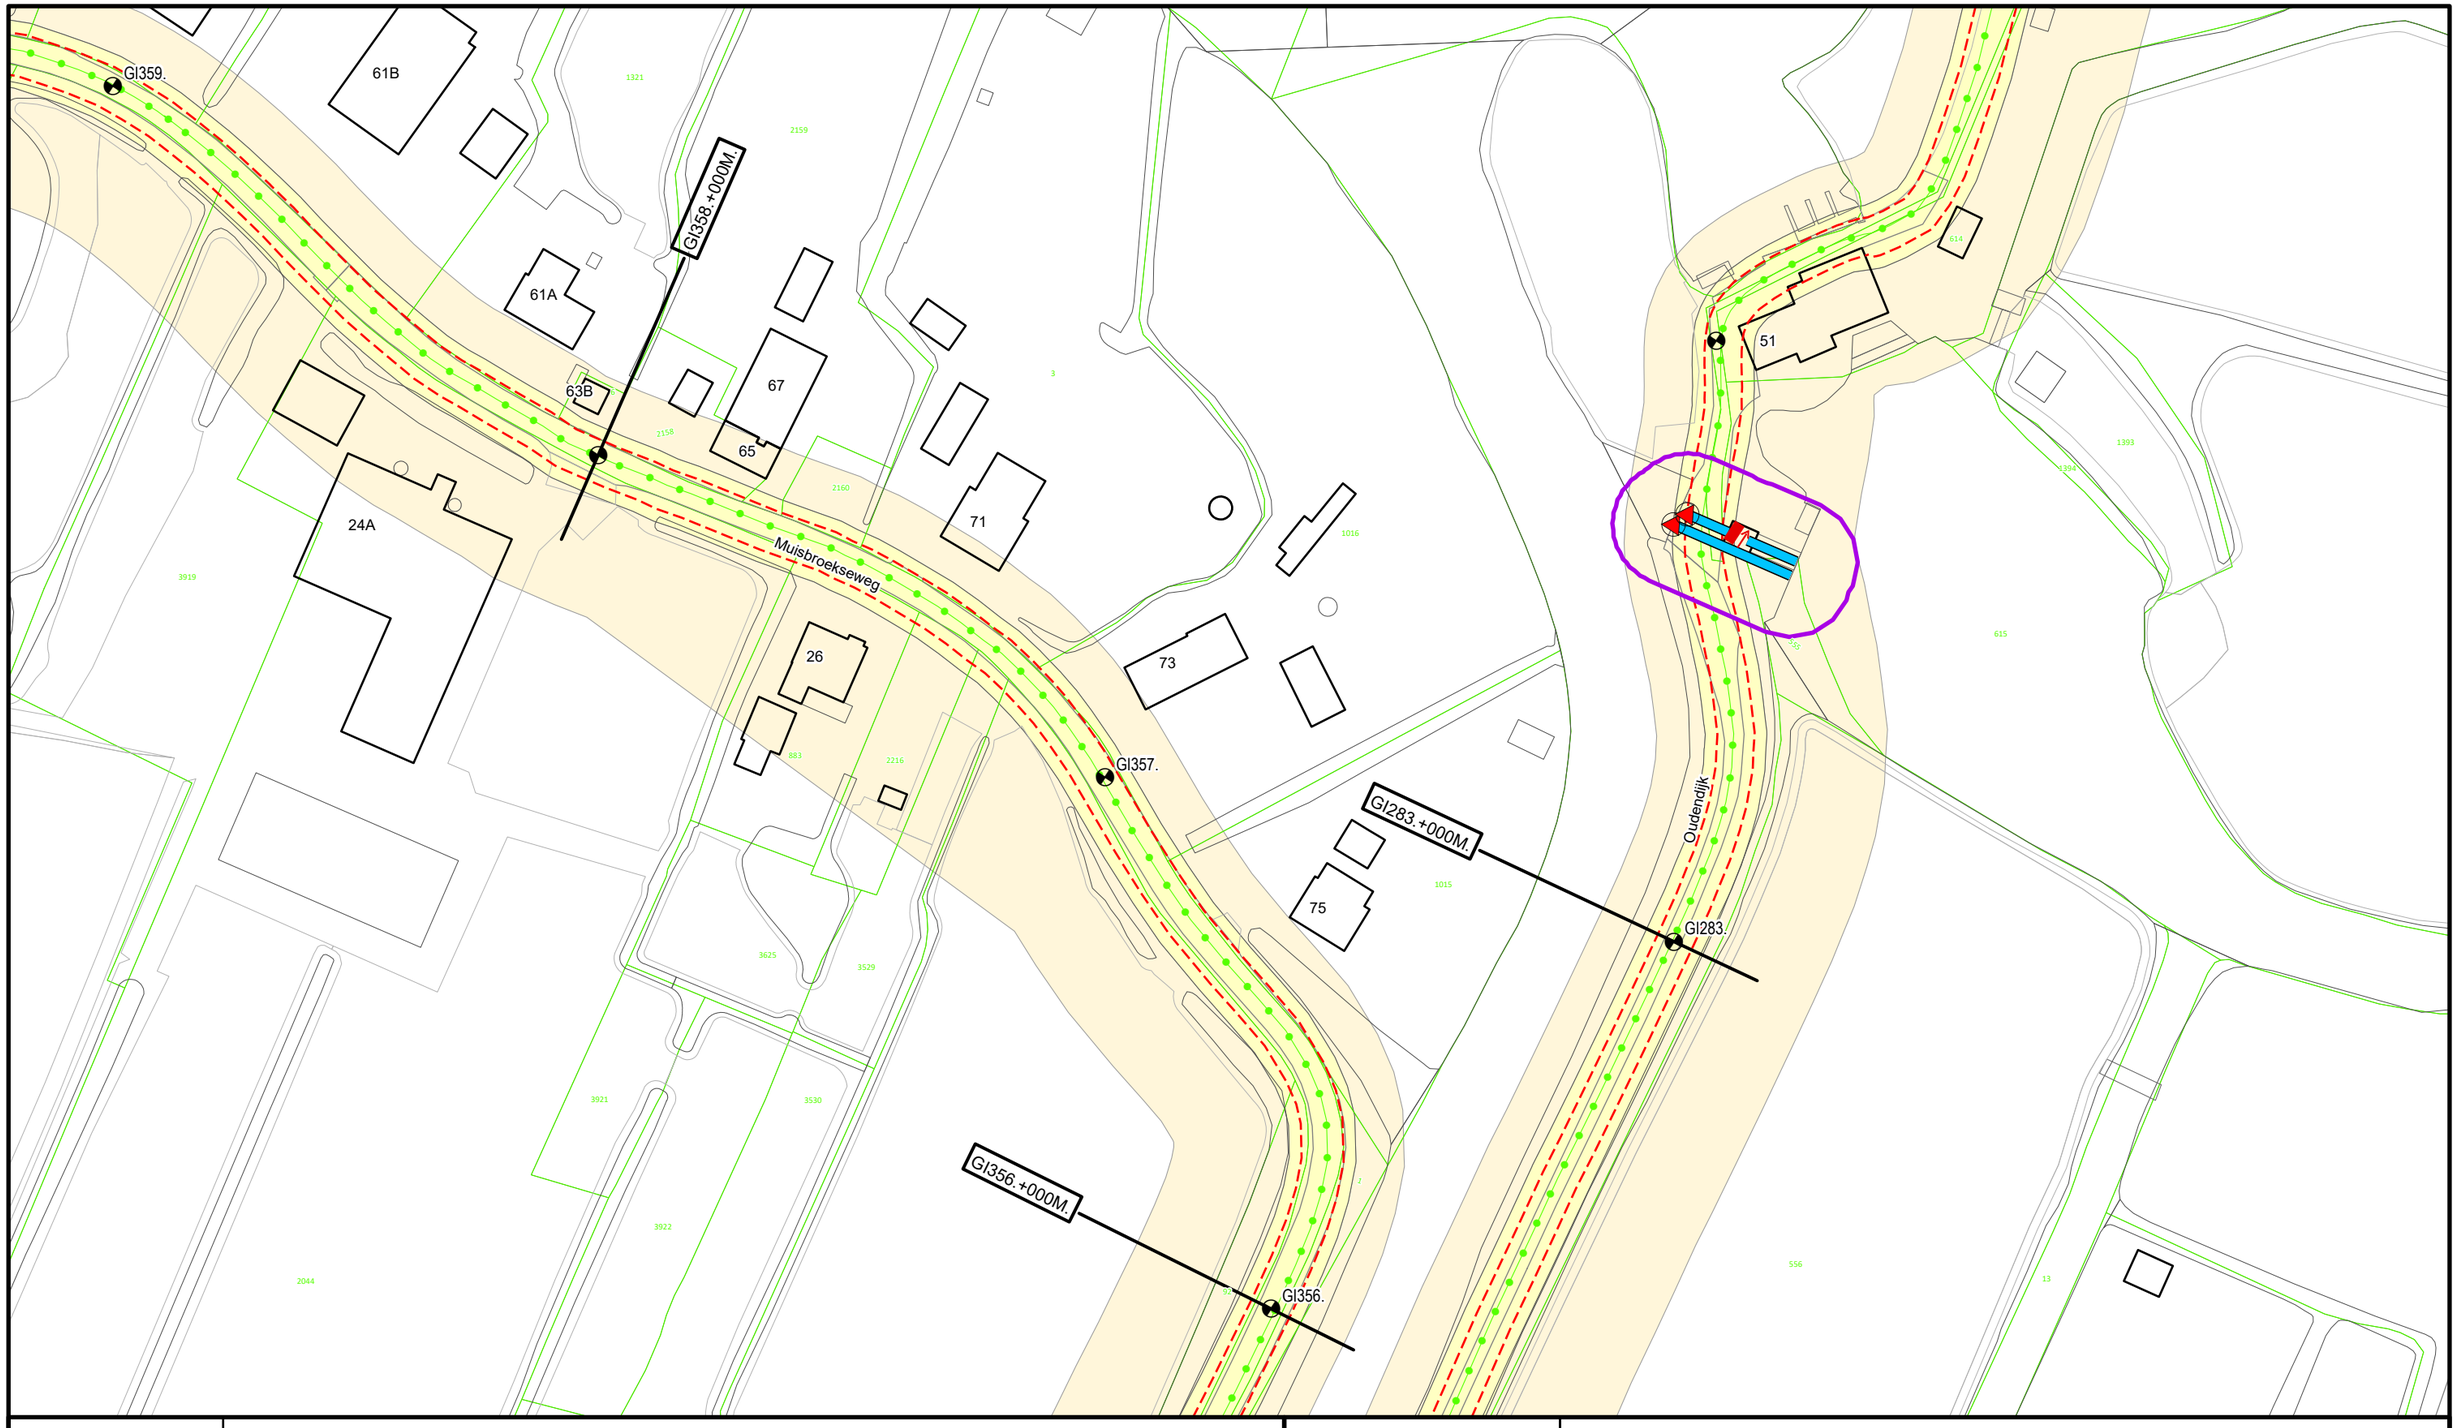

Legenda

- Dijkpaal
- Regionale waterkering
- Teenlijn Legger
- Afsluitmiddel
- Gemaal
- Duiker
- Wijziging Legger 2025
- Waterstaatswerk
- Beschermingszone
- Kadastraal Perceel

DR011.+090M


Dwarsprofiel locatie

Waterschap Rivierenland

Bezoekadres: De Blomboogerd 1, 4003 AN, Tiel
Postadres: Postbus 599
tel: (0344) 64 90 90
URL: www.waterschaprivierenland.nl

Legger:	Giessen
Project:	-

Onderdeel:	Situatiebladen				
Dijkpaaltraject:	GI	Blad:	039	van:	074
Getekend:	T-CDM	Status:	Vastgesteld		
Productiedatum:	2025	Topografie:	BGT		
Besluitnummer:	2025-276500	Schaal:	1:1000		
Bladcode:	GI039	Formaat:	A3		

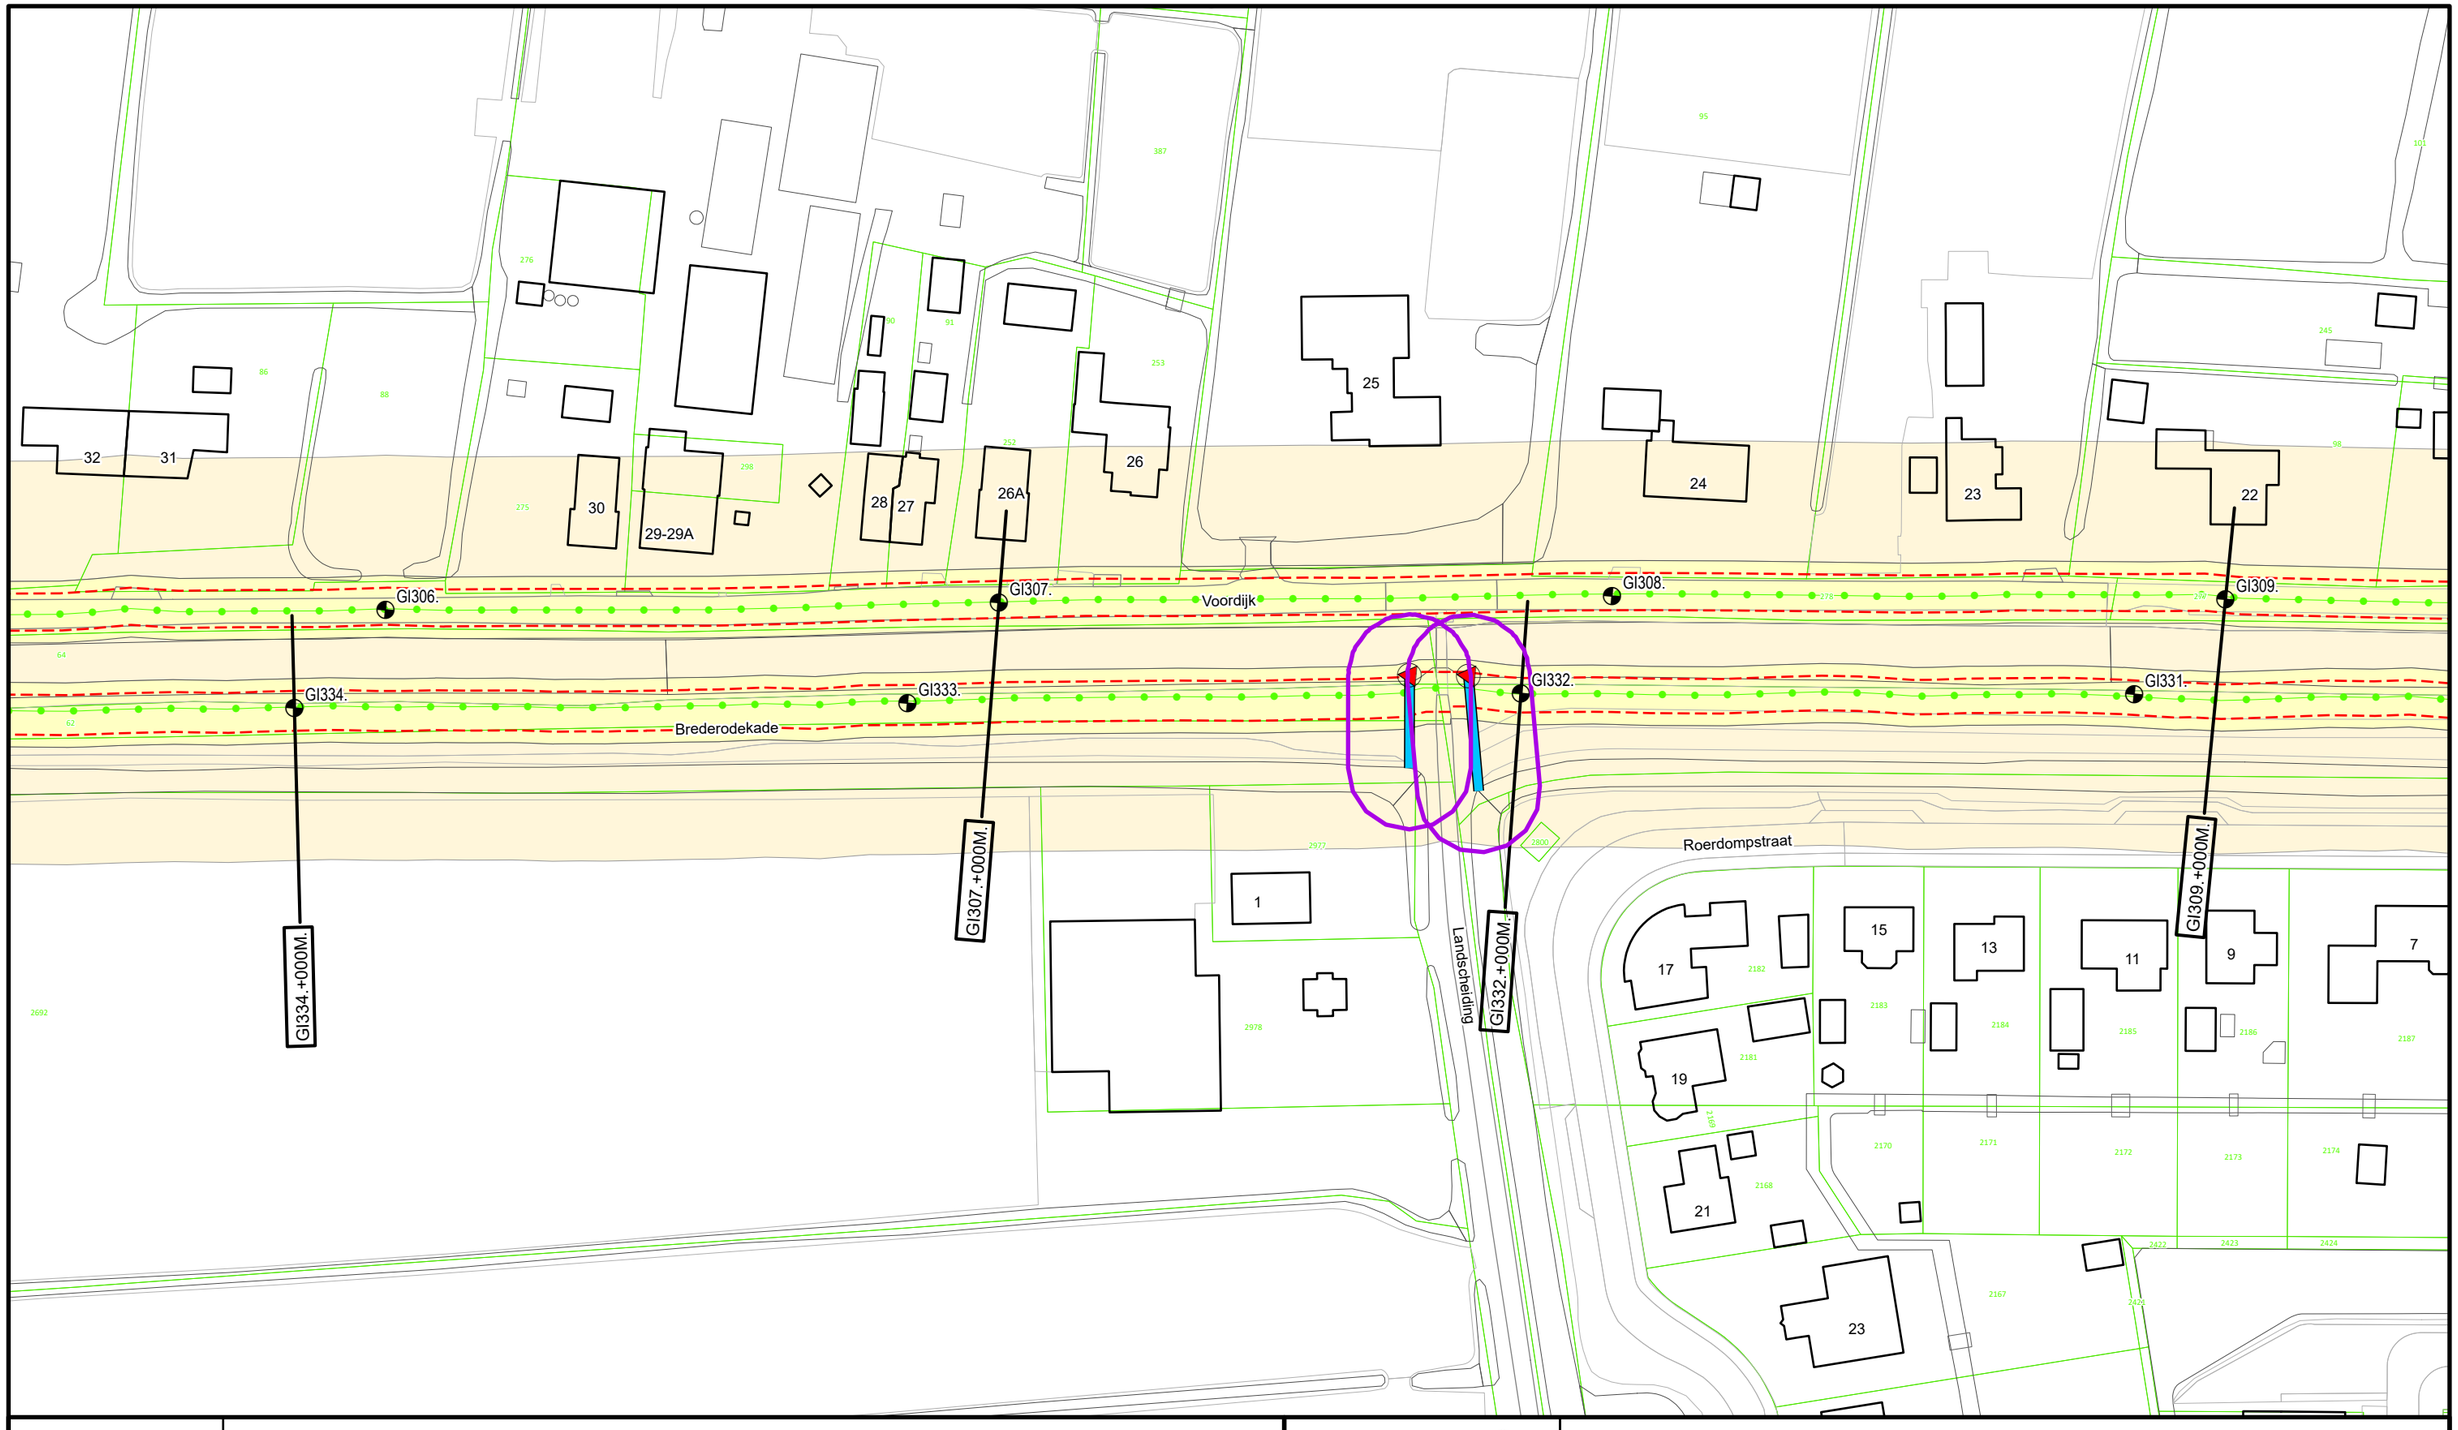

Legenda

- Dijkpaal
- Regionale waterkering
- Teenlijn Legger
- Afsluitmiddel
- Duiker
- Wijziging Legger 2025
- Waterstaatswerk
- Beschermingszone
- Kadastraal Perceel

DR011.+090M

Dwarsprofiel locatie


Waterschap Rivierenland

Bezoekadres:
De Blomboogerd 1
4003 AN, Tiel
tel: (0344) 64 90 90

Postadres:
Postbus 599

URL: www.waterschaprivierenland.nl

Legger:	Giessen				
Project:	-				
Onderdeel:	Situatiebladen				
Dijkpaaltraject:	GI	Blad:	046	van:	074
Getekend:	T-CDM	Status:	Vastgesteld		
Productiedatum:	2025	Topografie:	BGT		
Besluitnummer:	2025-276500	Schaal:	1:1000		
Bladcode:	GI046	Formaat:	A3		

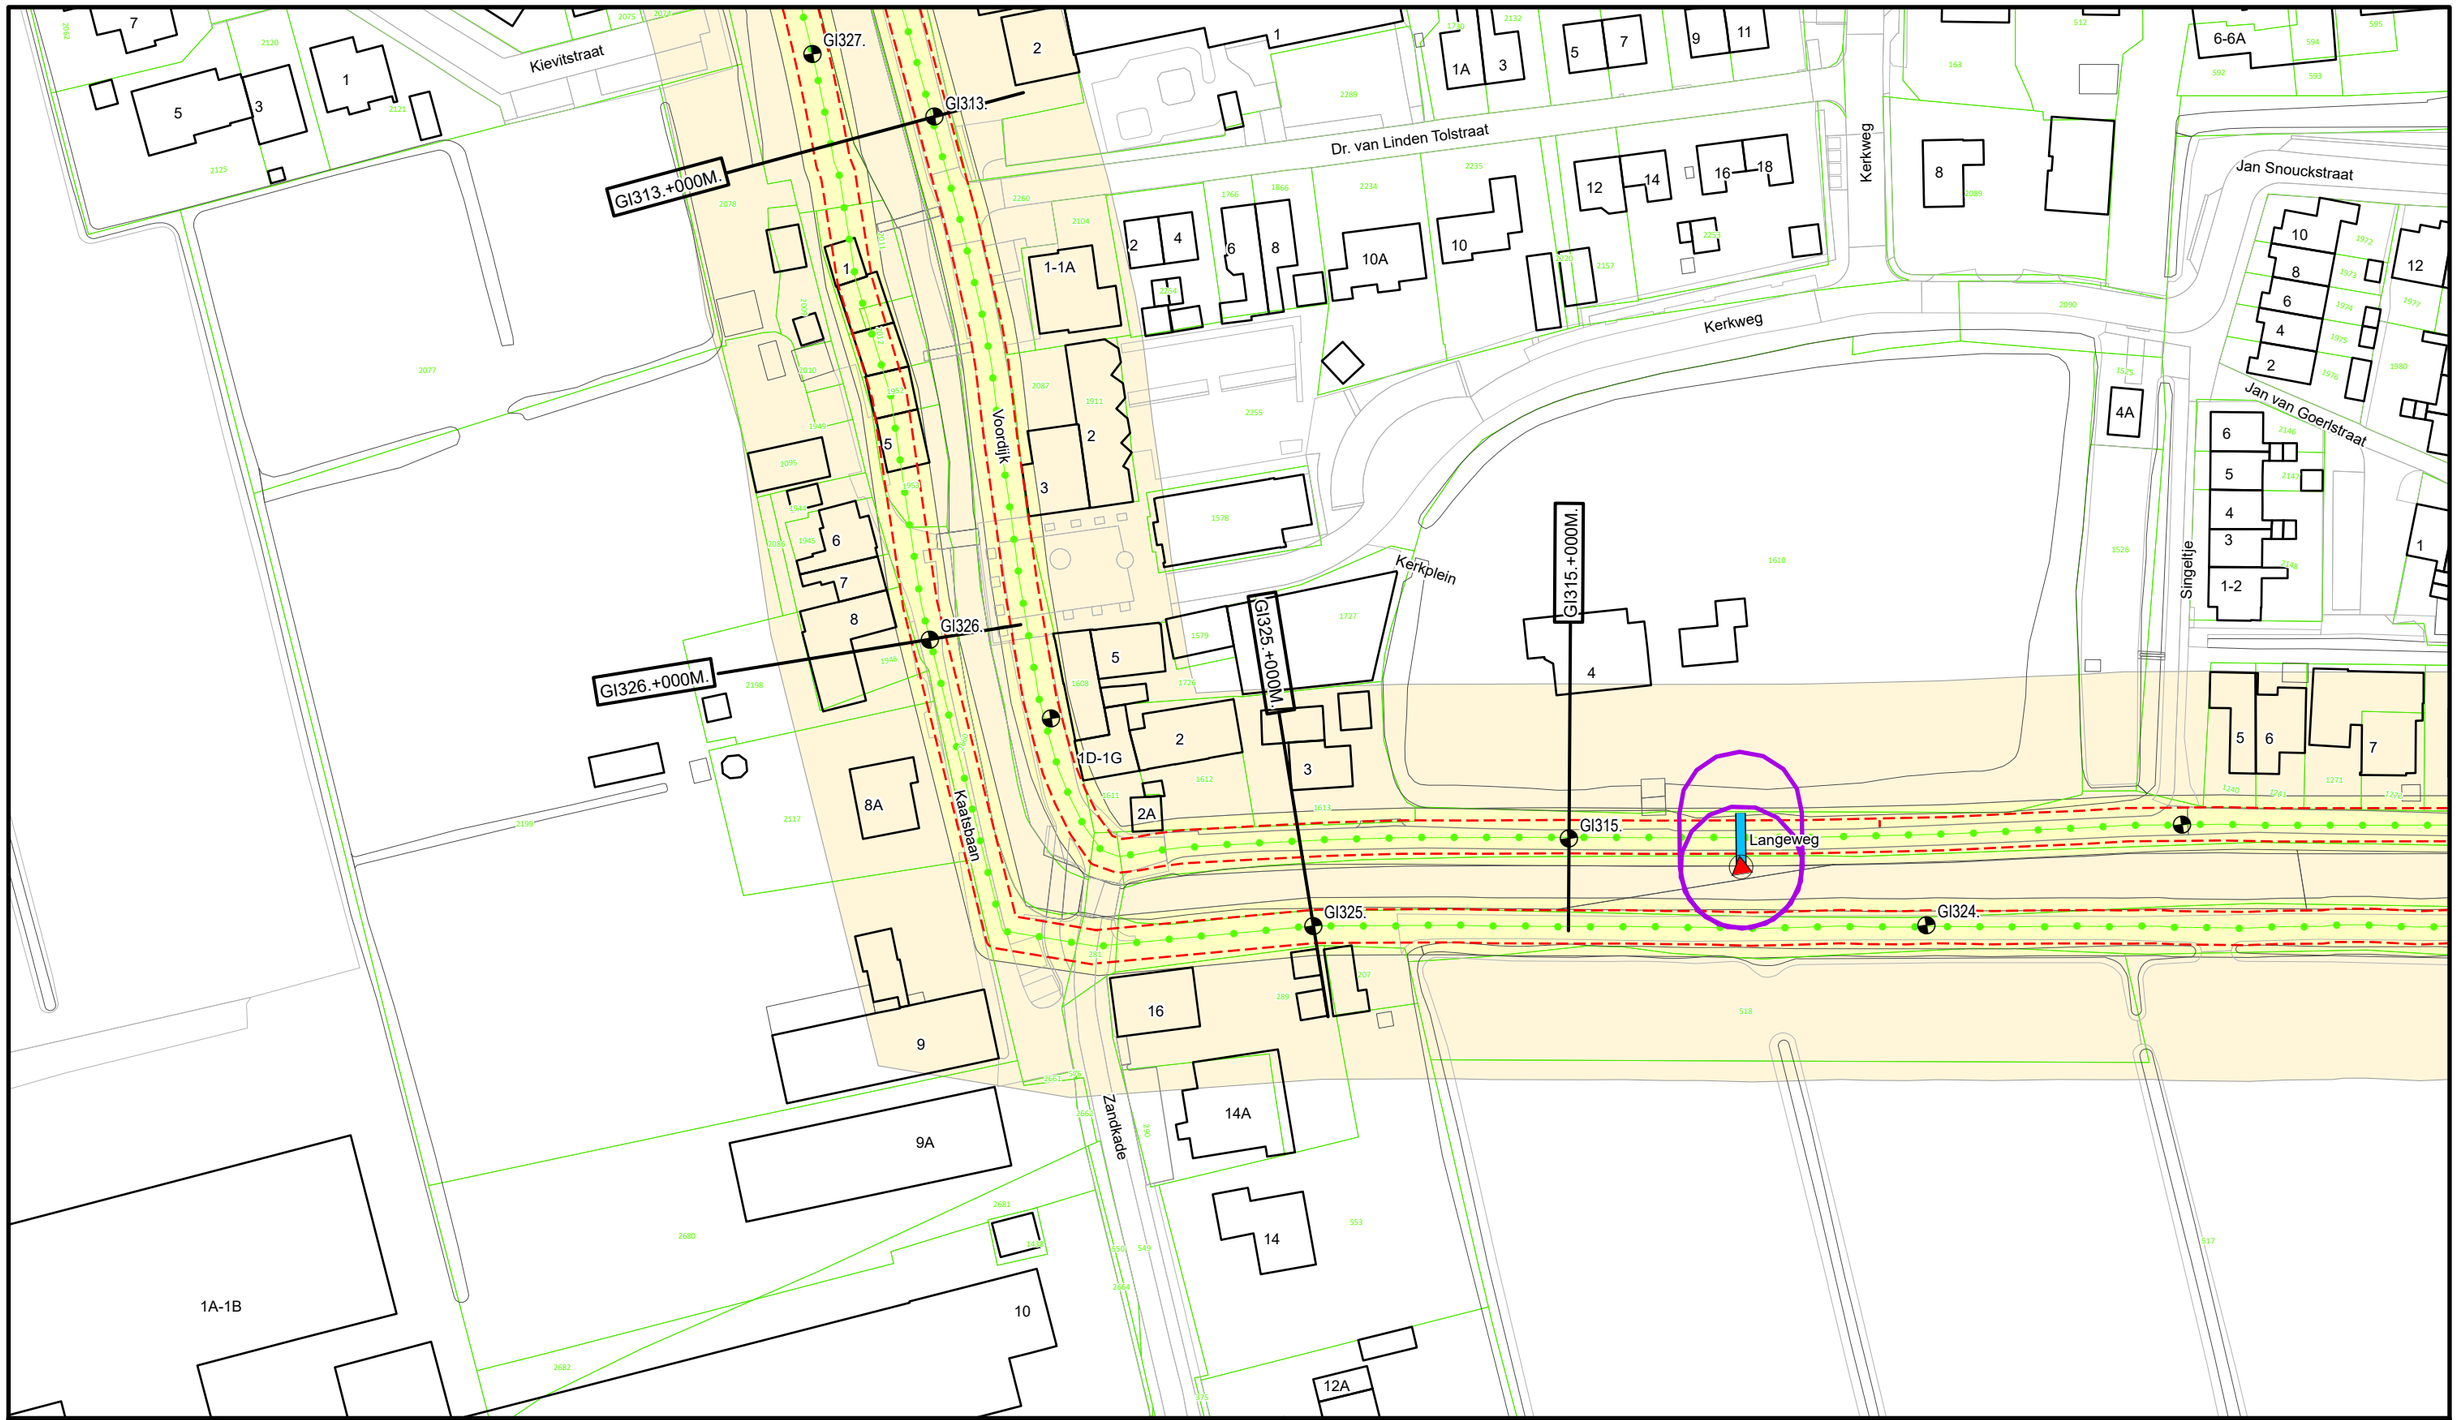

N

Legenda

- Dijkpaal
- Regionale waterkering
- Teenlijn Legger
- Afsluitmiddel
- Duiker
- Wijziging Legger 2025
- Waterstaatswerk
- Beschermingszone
- Kadastraal Perceel


DR011+090M
Dwarsprofiel locatie

Waterschap Rivierenland

Bezoekadres: De Blomboogerd 1, 4003 AN, Tiel
tel: (0344) 64 90 90
URL: www.waterschaprivierenland.nl

Postadres: Postbus 599

Legger:	Giessen				
Project:	-				
Onderdeel:	Situatiebladen				
Dijkpaaltraject:	GI	Blad:	048	van:	074
Getekend:	T-CDM	Status:	Vastgesteld		
Productiedatum:	2025	Topografie:	BGT		
Besluitnummer:	2025-276500	Schaal:	1:1000		
Bladcode:	GI048	Formaat:	A3		

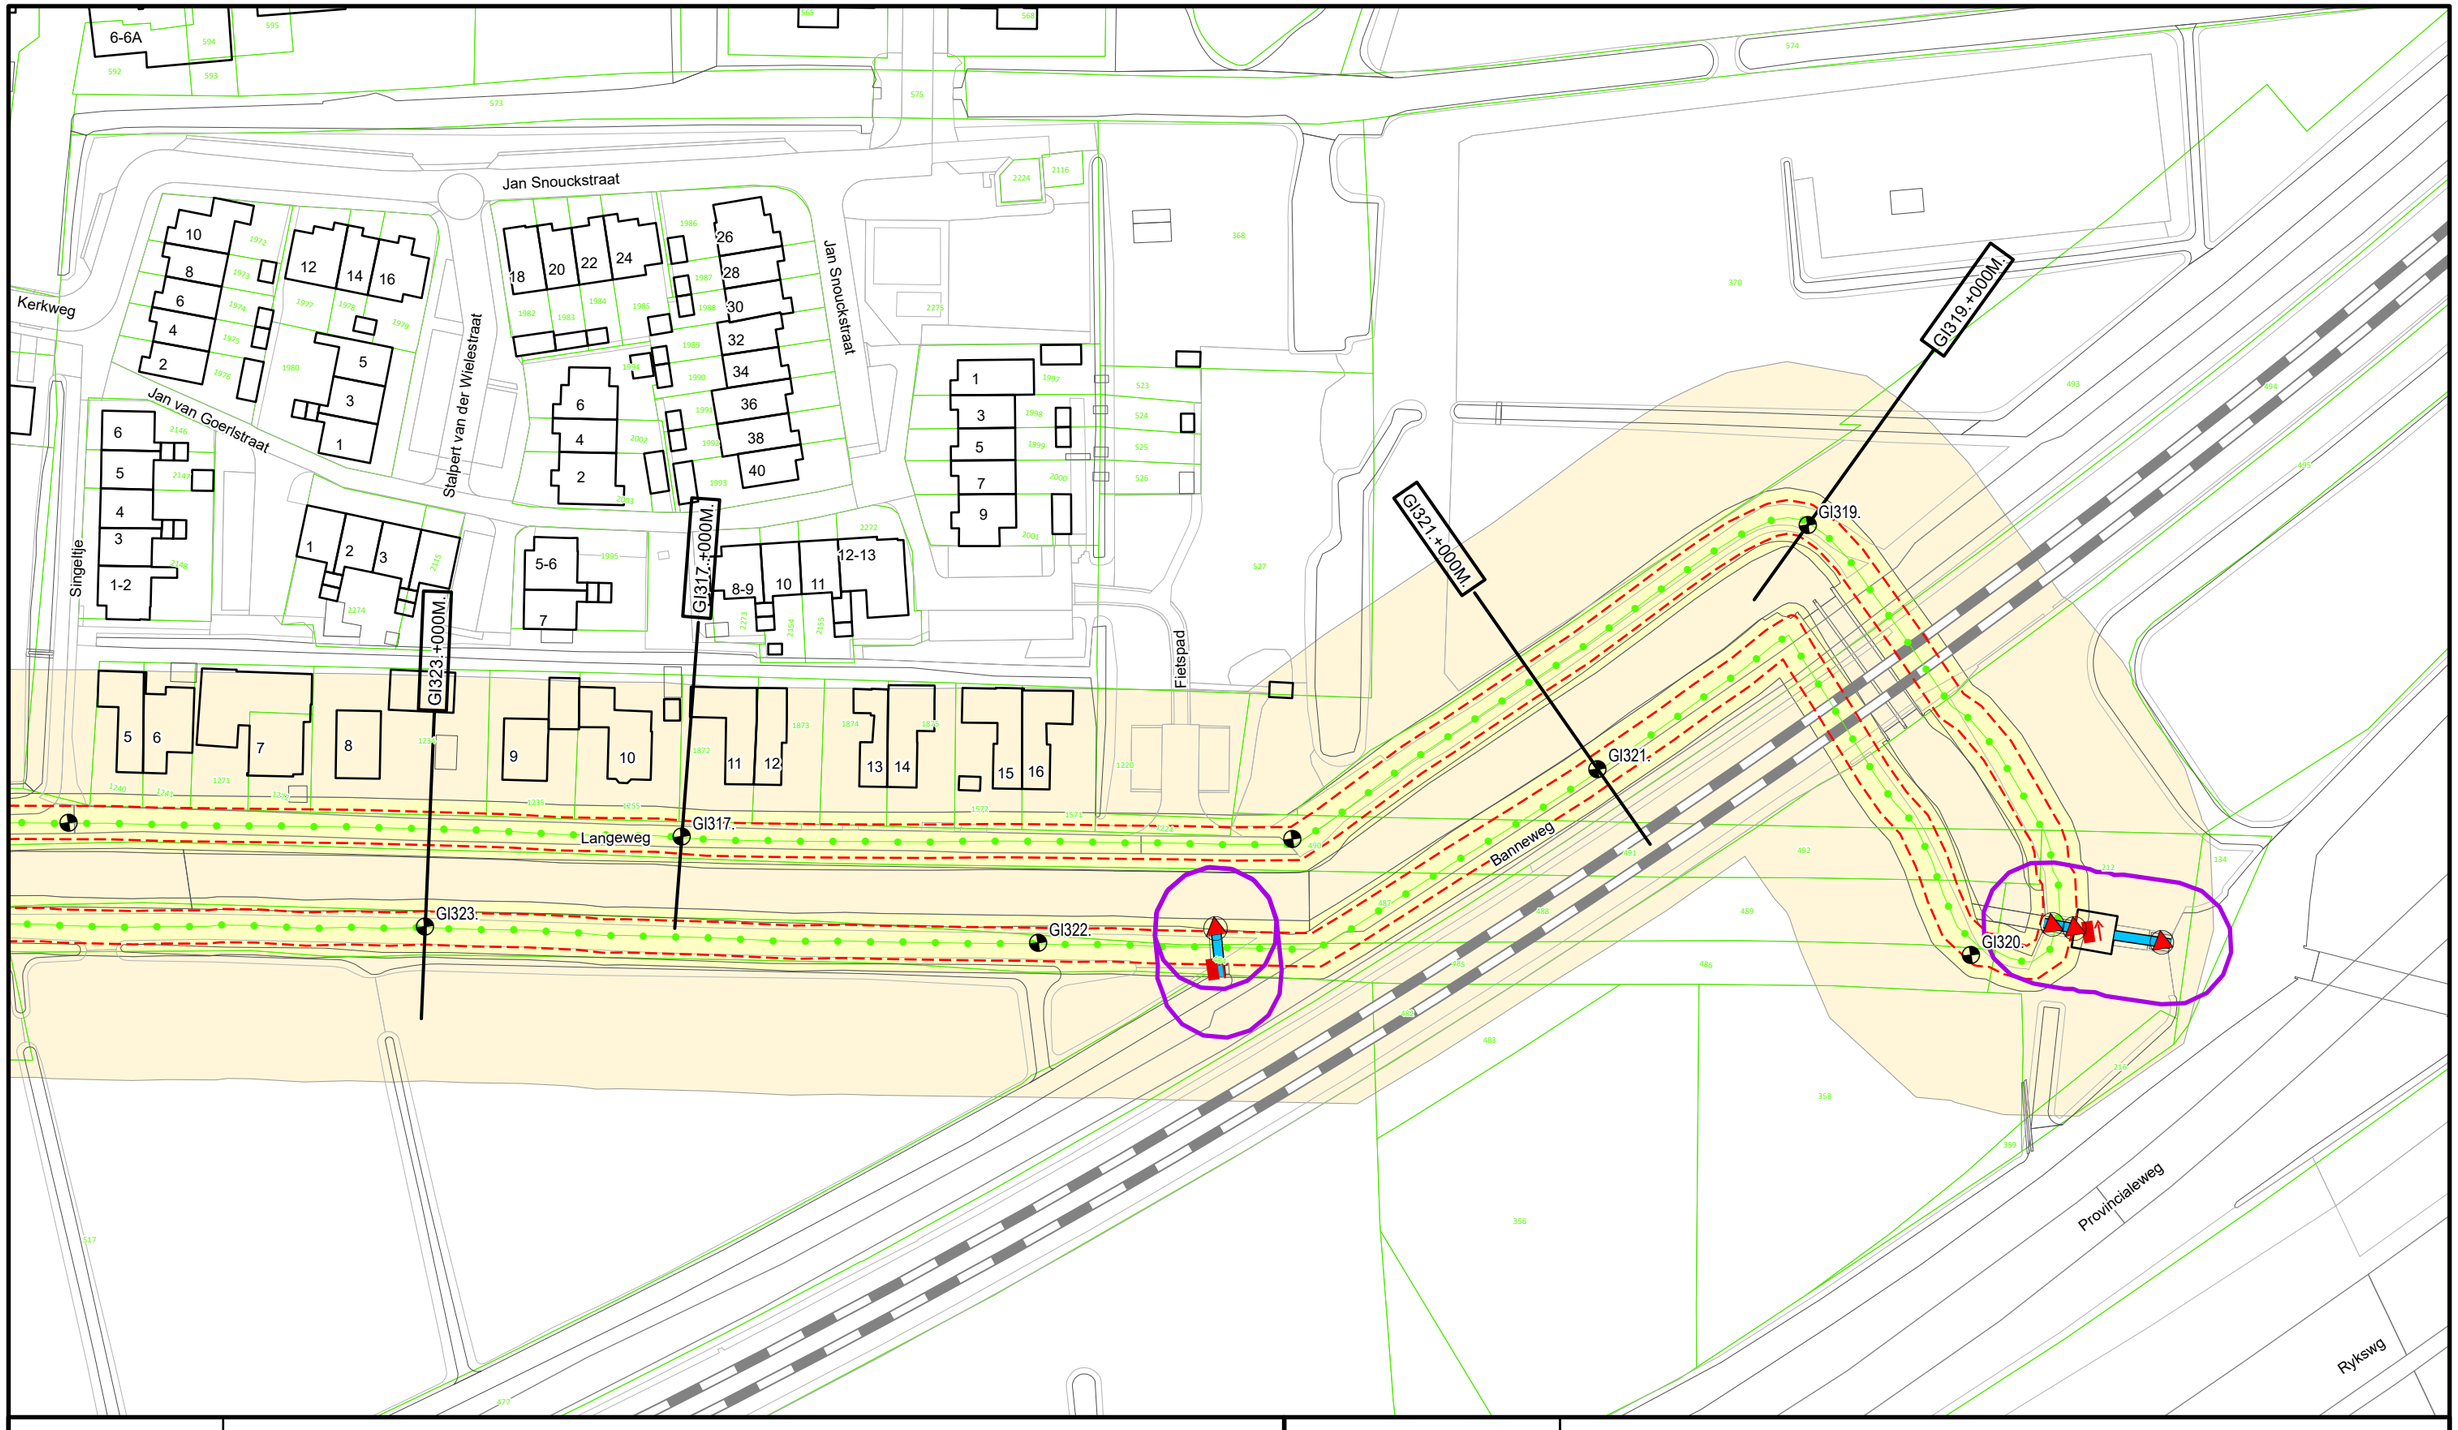

N

Legenda

- Dijkpaal
- Regionale waterkering
- Teenlijn Legger
- Afsluitmiddel
- Gemaal
- Duiker
- Wijziging Legger 2025
- Waterstaatswerk
- Beschermingszone
- Kadastraal Perceel

DR011.+090M


Dwarsprofiel locatie

Waterschap Rivierenland

Bezoekadres: De Blomboogerd 1, 4003 AN, Tiel
tel: (0344) 64 90 90
URL: www.waterschaprivierenland.nl

Postadres: Postbus 599

Legger:	Giessen				
Project:	-				
Onderdeel:	Situatiebladen				
Dijkpaaltraject:	GI	Blad:	049	van:	074
Getekend:	T-CDM	Status:	Vastgesteld		
Productiedatum:	2025	Topografie:	BGT		
Besluitnummer:	2025-276500	Schaal:	1:1000		
Bladcode:	GI049	Formaat:	A3		

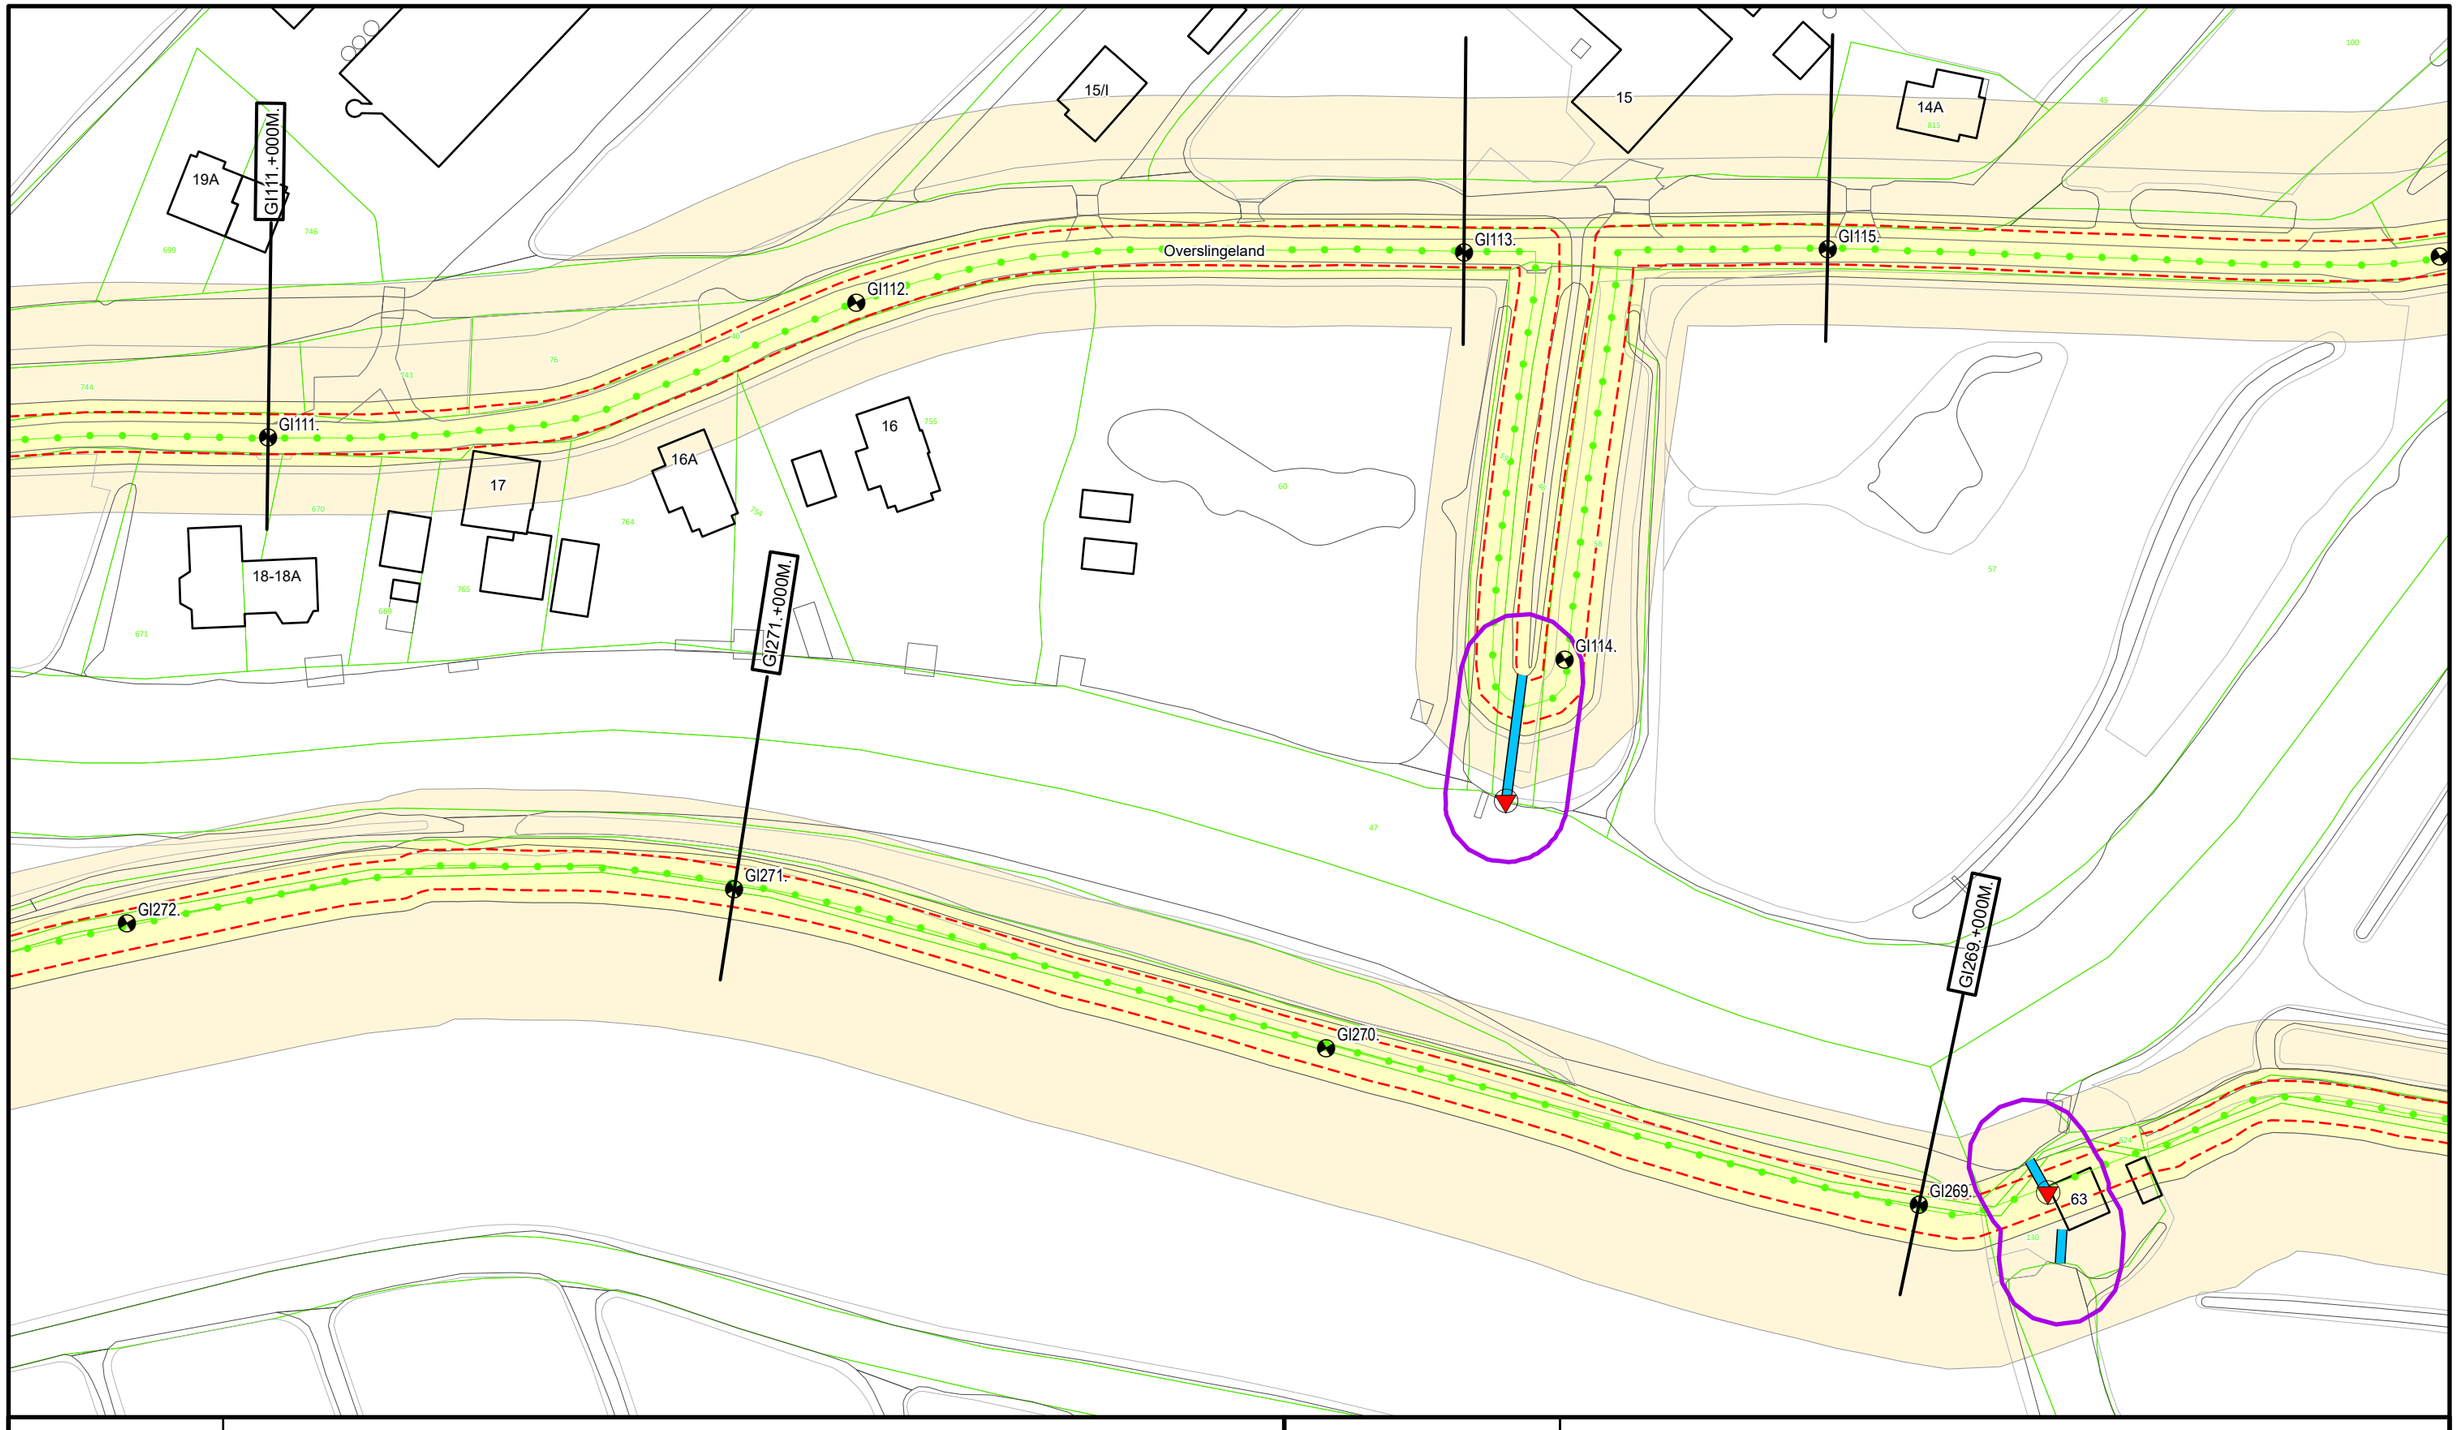

Legenda

- Dijkpaal
- Regionale waterkering
- Teenlijn Legger
- Afsluitmiddel
- Duiker
- Wijziging Legger 2025
- Waterstaatswerk
- Beschermingszone
- Kadastraal Perceel


DR011.+090M

Dwarsprofiel locatie

Waterschap Rivierenland

Bezoekadres: De Blomboogerd 1, 4003 AN, Tiel
Postadres: Postbus 599
tel: (0344) 64 90 90
URL: www.waterschaprivierenland.nl

Legger:	Giessen				
Project:	-				
Onderdeel:	Situatiebladen				
Dijkpaaltraject:	GI	Blad:	052	van:	074
Getekend:	T-CDM	Status:	Vastgesteld		
Productiedatum:	2025	Topografie:	BGT		
Besluitnummer:	2025-276500	Schaal:	1:1000		
Bladcode:	GI052	Formaat:	A3		

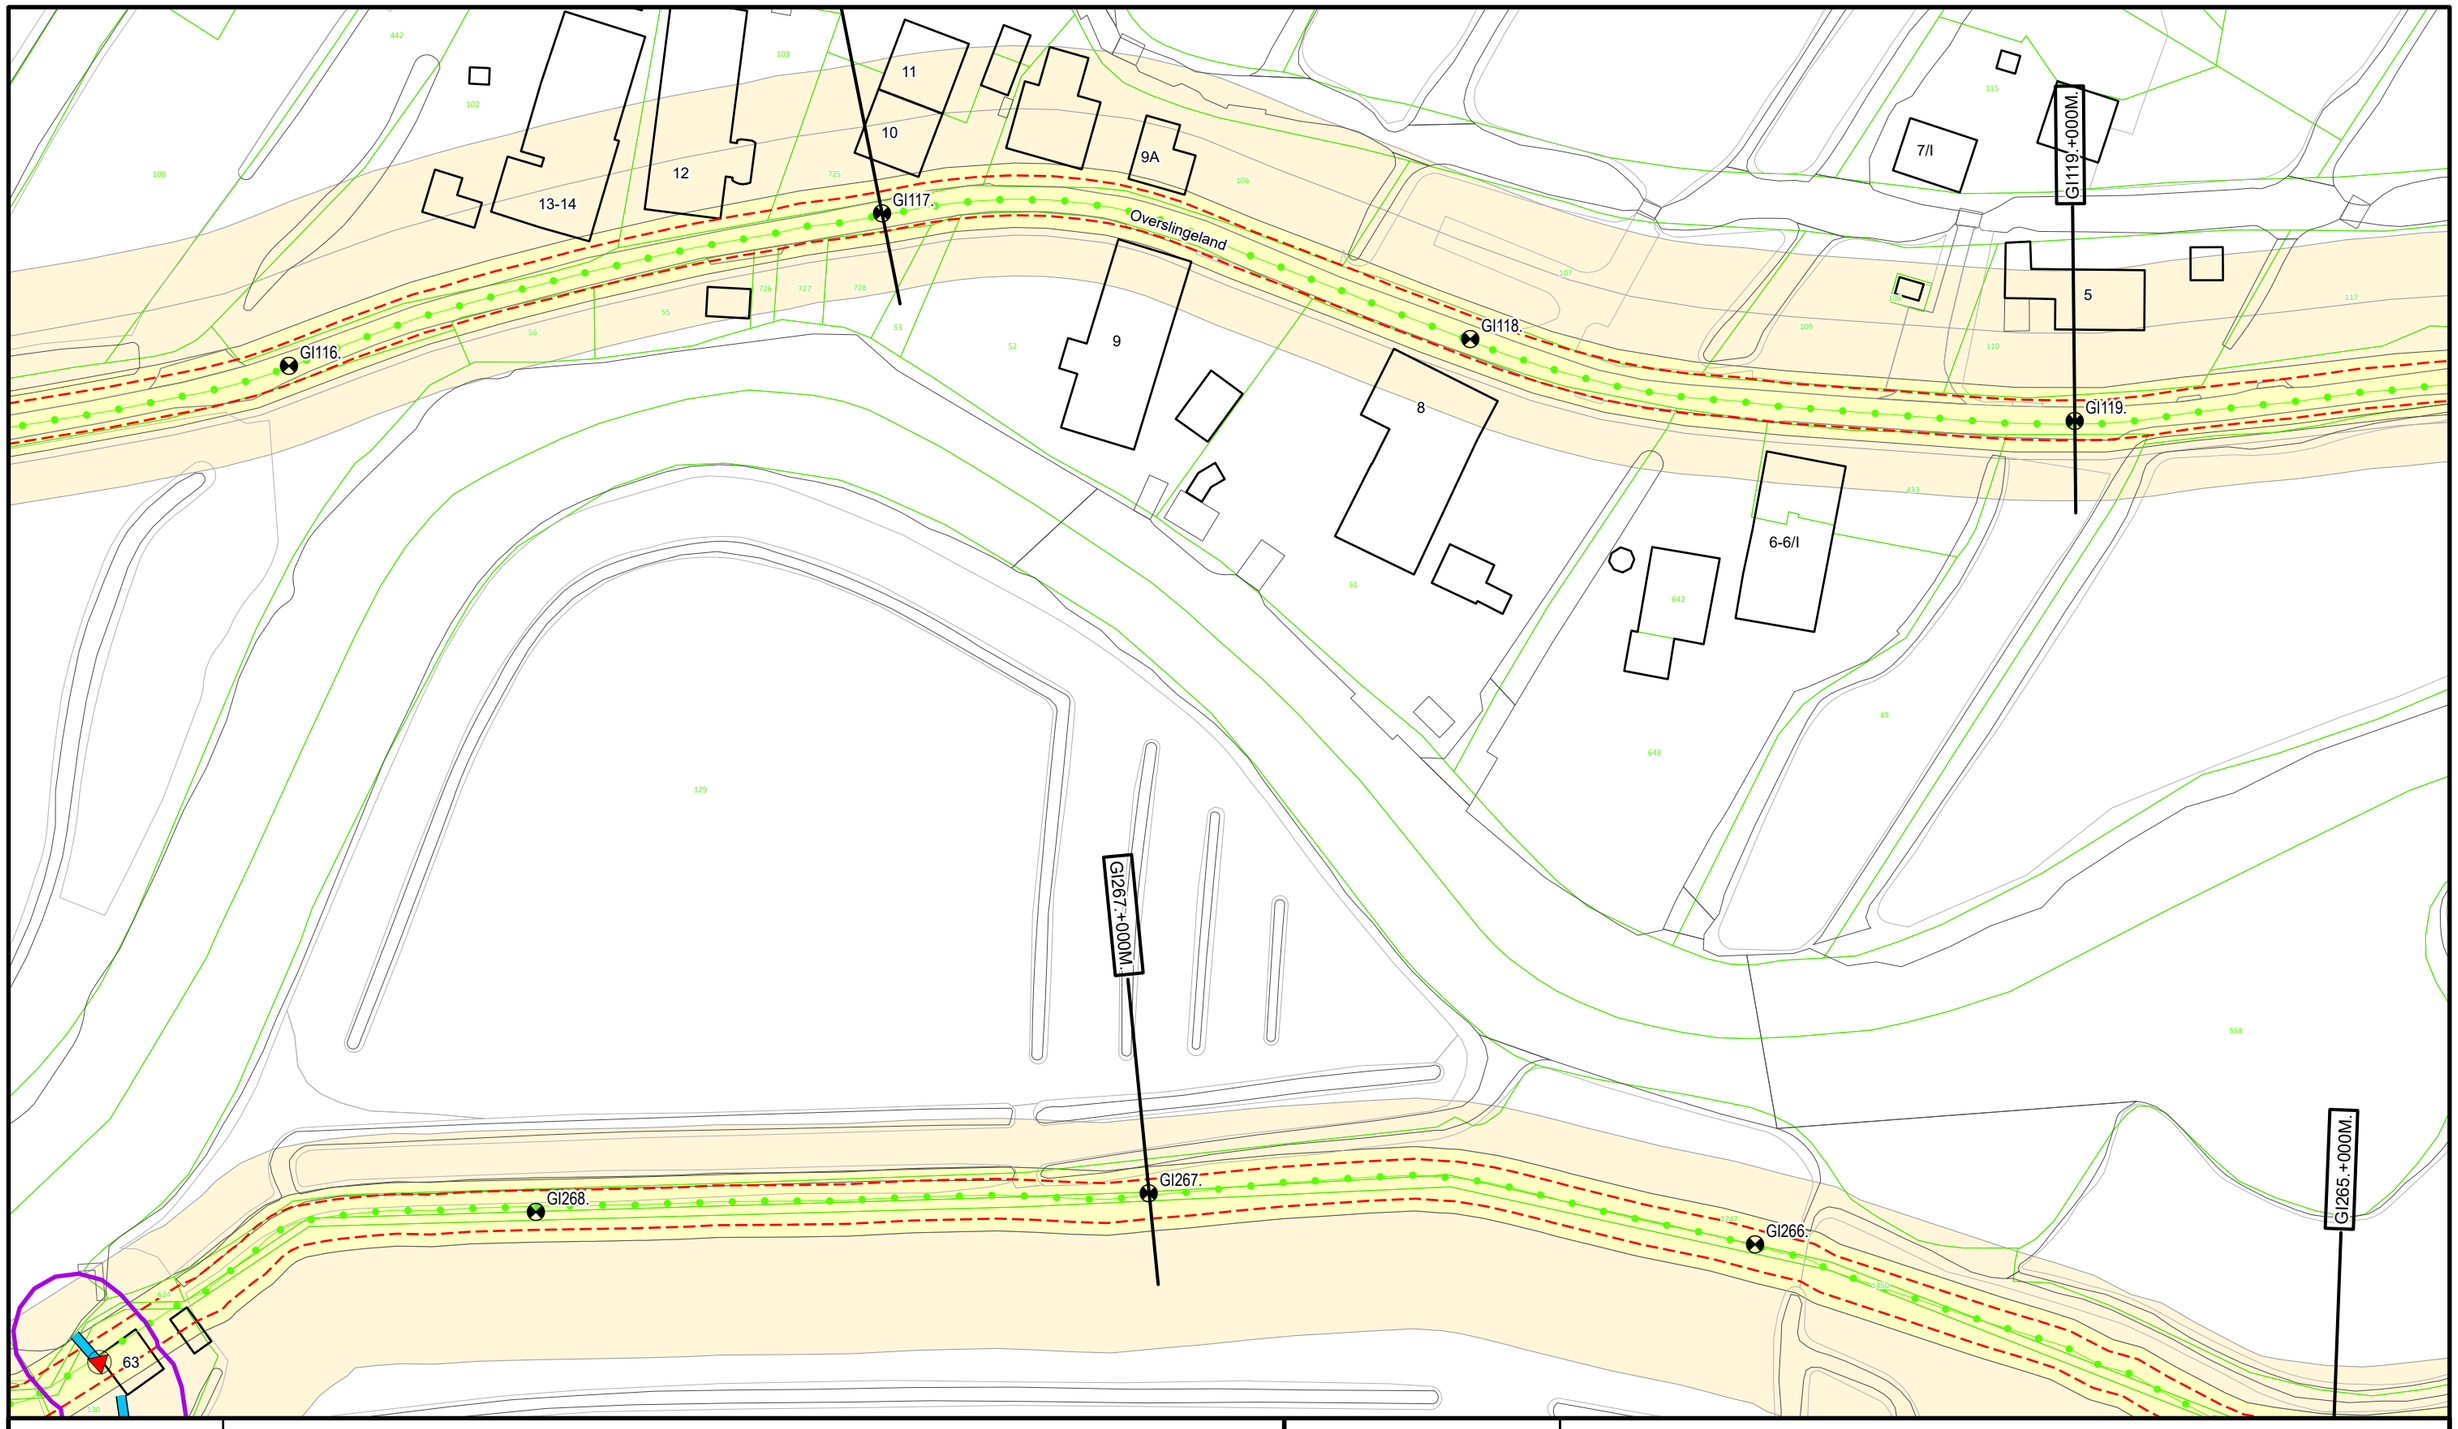

Legenda

- Dijkpaal
- Regionale waterkering
- Teenlijn Legger
- Afsluitmiddel
- Duiker
- Wijziging Legger 2025
- Waterstaatswerk
- Beschermingszone
- Kadastraal Perceel


DR011.+090M

Dwarsprofiel locatie

Waterschap Rivierenland

Bezoekadres: De Blomboogerd 1, 4003 AN, Tiel
Postadres: Postbus 599
tel: (0344) 64 90 90
URL: www.waterschaprivierenland.nl

Legger:	Giessen				
Project:	-				
Onderdeel:	Situatiebladen				
Dijkpaaltraject:	GI	Blad:	053	van:	074
Getekend:	T-CDM	Status:	Vastgesteld		
Productiedatum:	2025	Topografie:	BGT		
Besluitnummer:	2025-276500	Schaal:	1:1000		
Bladcode:	GI053	Formaat:	A3		

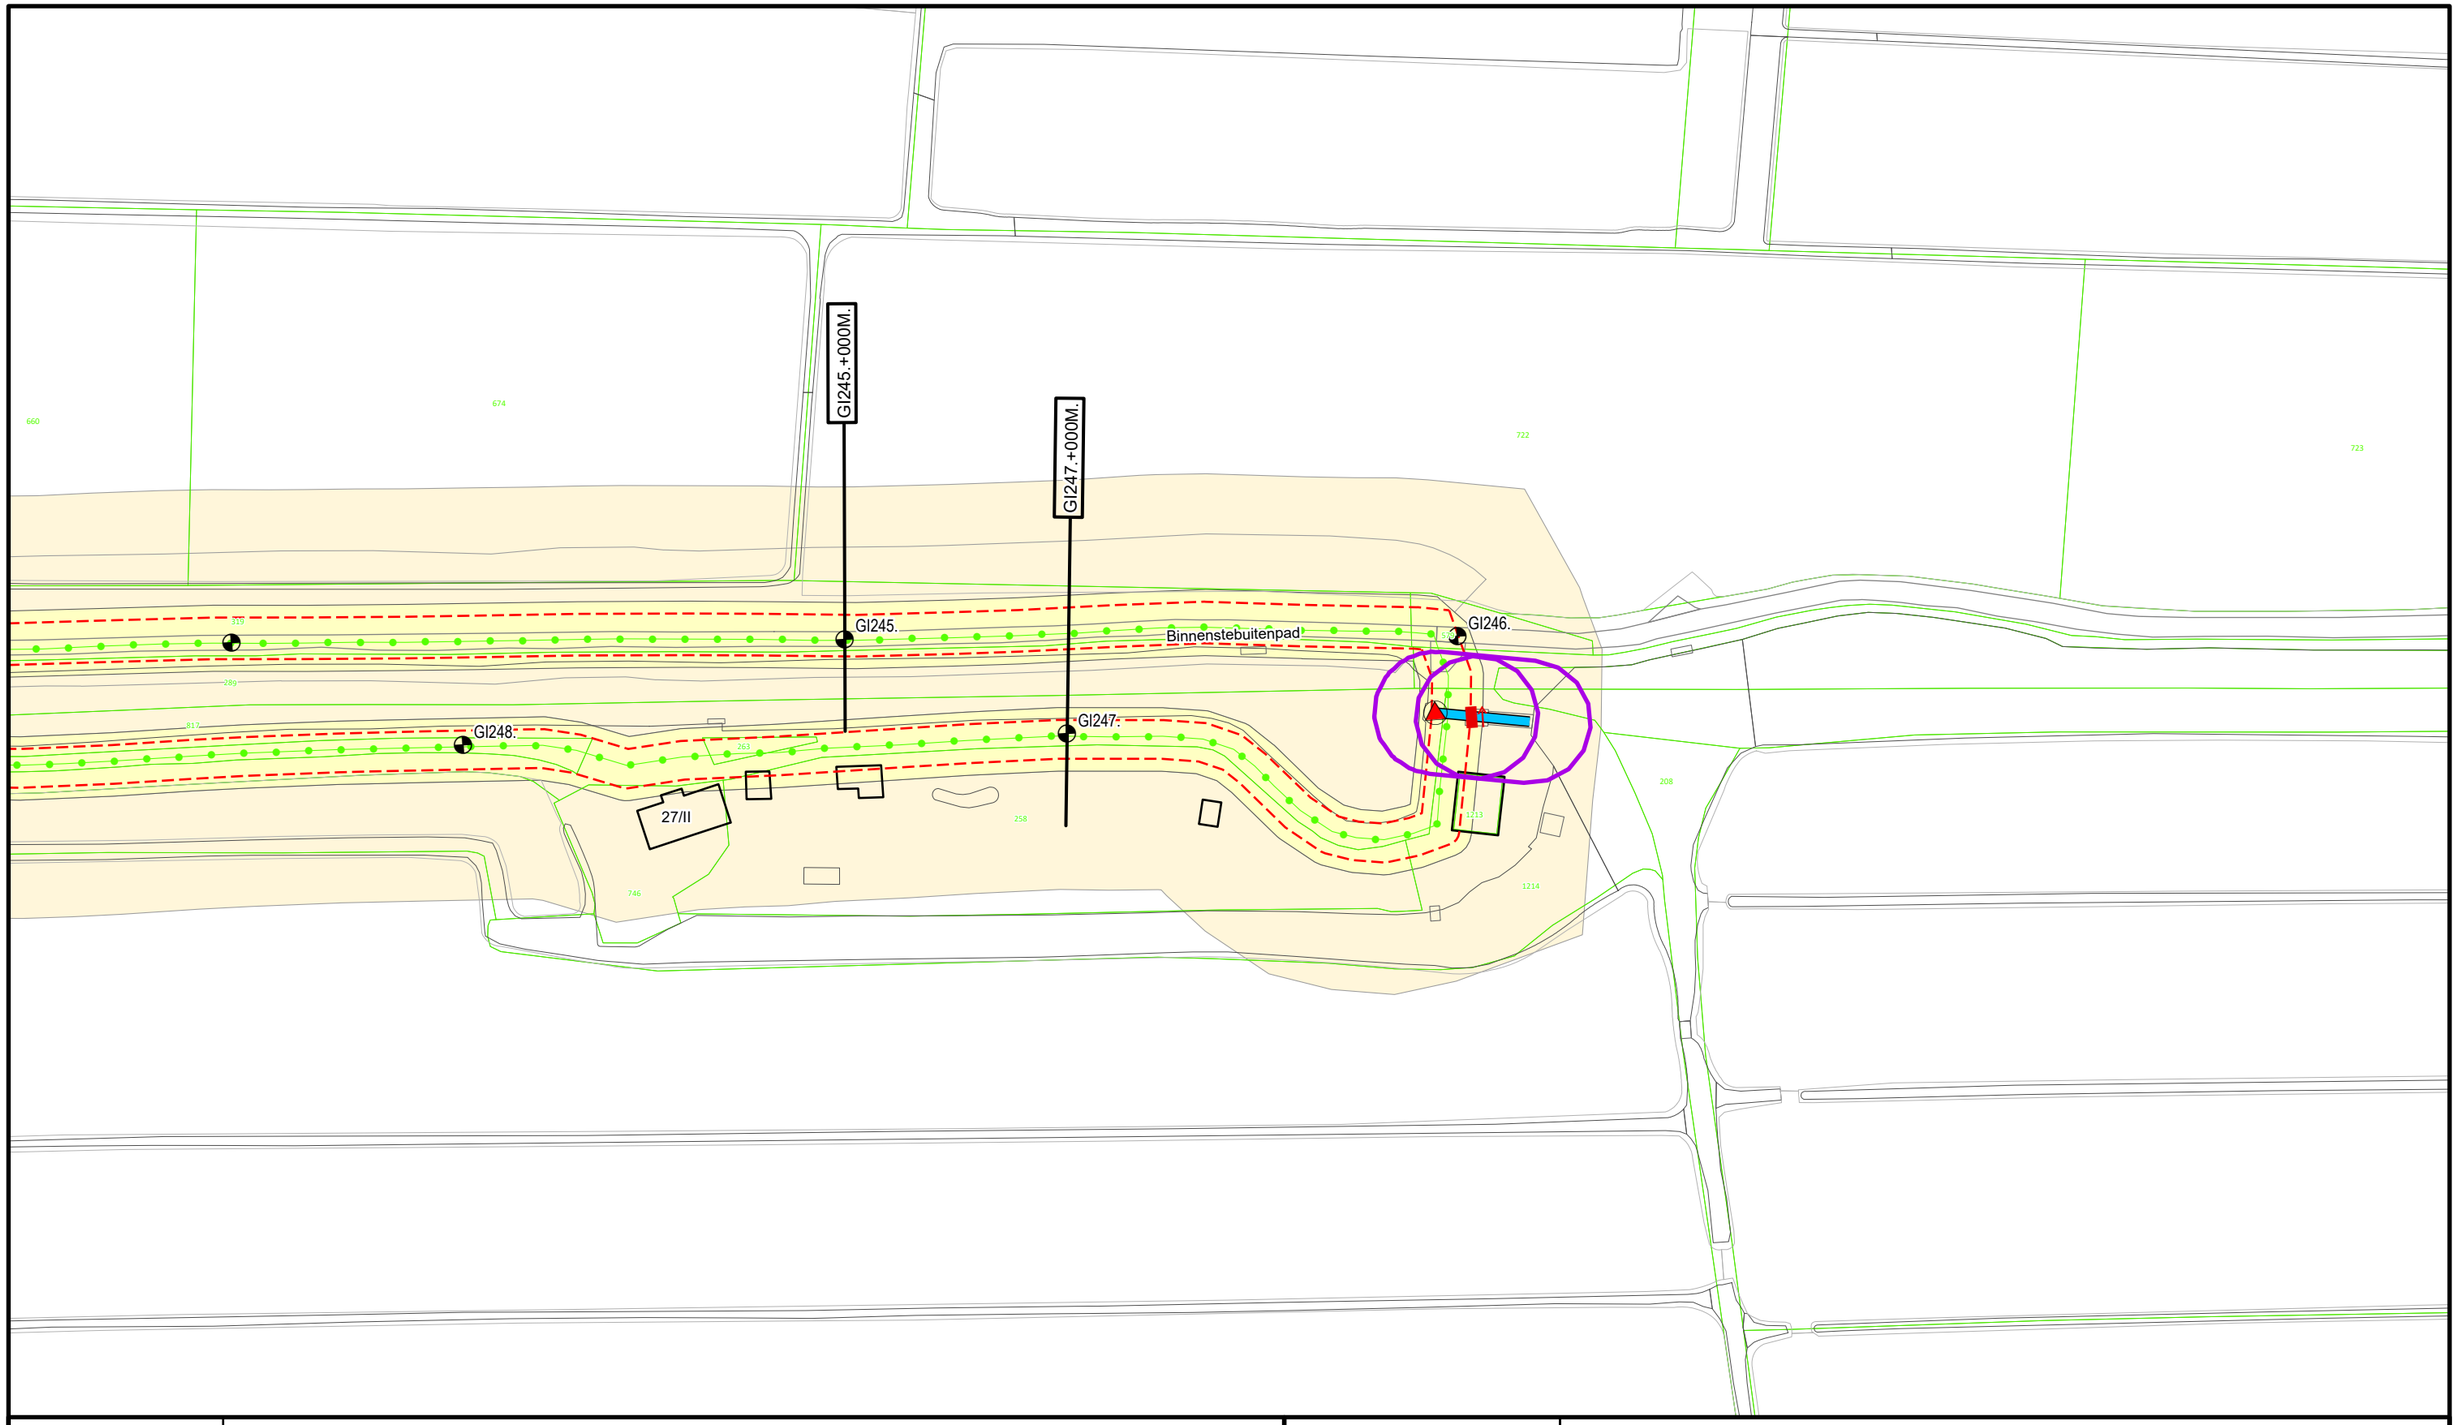

N

Legenda


- Dijkpaal
- Regionale waterkering
- Teenlijn Legger
- Afsluitmiddel
- Gemaal
- Duiker
- Wijziging Legger 2025
- Waterstaatswerk
- Beschermingszone
- Kadastraal Perceel

DR011.+090M
Dwarsprofiel locatie

Waterschap Rivierenland

Bezoekadres: De Blomboogerd 1, 4003 AN, Tiel
Postadres: Postbus 599
tel: (0344) 64 90 90
URL: www.waterschaprivierenland.nl

Legger:	Giessen				
Project:	-				
Onderdeel:	Situatiebladen				
Dijkpaaltraject:	GI	Blad:	059	van:	074
Getekend:	T-CDM	Status:	Vastgesteld		
Productiedatum:	2025	Topografie:	BGT		
Besluitnummer:	2025-276500	Schaal:	1:1000		
Bladcode:	GI059	Formaat:	A3		

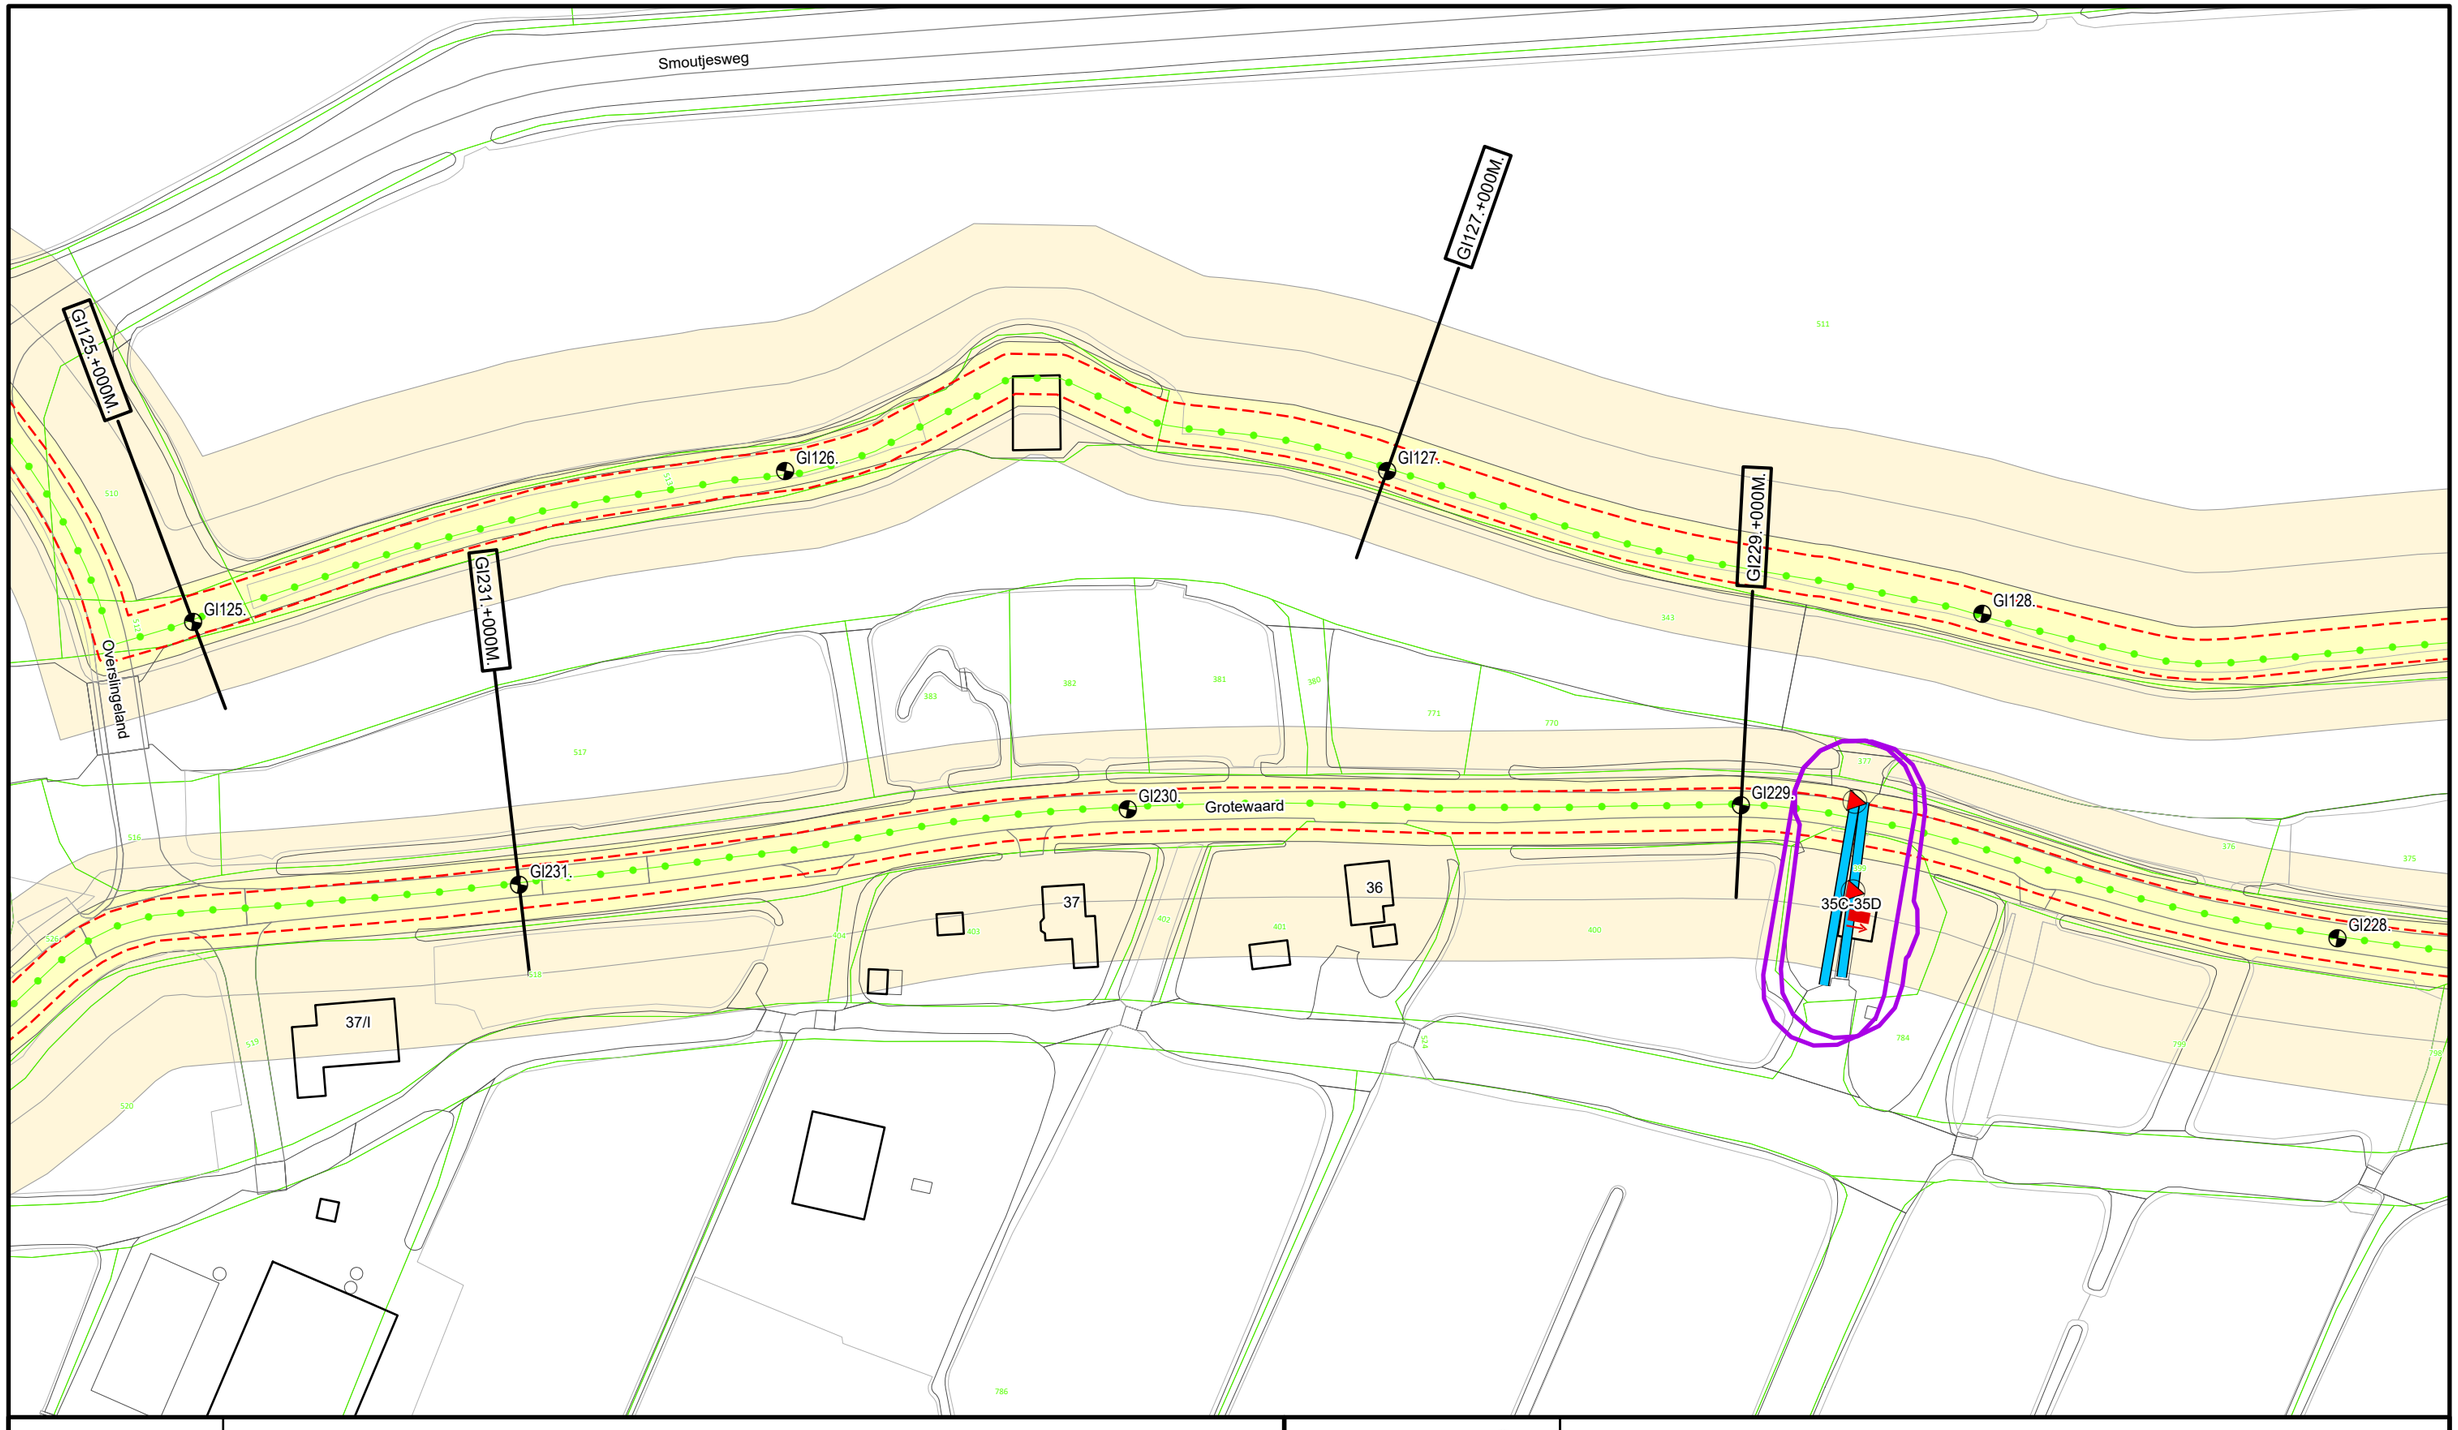

Legenda

- Dijkpaal
- Regionale waterkering
- Teenlijn Legger
- Afsluitmiddel
- Gemaal
- Duiker
- Wijziging Legger 2025
- Waterstaatswerk
- Beschermingszone
- Kadastraal Perceel

DR011.+090M

Dwarsprofiel locatie

Waterschap Rivierenland

Bezoekadres: De Blomboogerd 1, 4003 AN, Tiel
tel: (0344) 64 90 90
URL: www.waterschaprivierenland.nl

Postadres: Postbus 599

Legger:	Giessen				
Project:	-				
Onderdeel:	Situatiebladen				
Dijkpaaltraject:	GI	Blad:	060	van:	074
Getekend:	T-CDM	Status:	Vastgesteld		
Productiedatum:	2025	Topografie:	BGT		
Besluitnummer:	2025-276500	Schaal:	1:1000		
Bladcode:	GI060	Formaat:	A3		

GI133.
GI134.
GI135.
GI135.+000M.
GI136.
GI137.+000M.
GI221.+000M.
GI221.
GI222.
GI223.
GI223.+000M.
GI224.
Laantje
Grotewaard
16
33
32
32/I
31
32B
31/I
30Z
30-30/I

Legenda

- Dijkpaal
- Regionale waterkering
- Teenlijn Legger
- Afsluitmiddel
- Duiker
- Wijziging Legger 2025
- Waterstaatswerk
- Beschermingszone
- Kadastraal Perceel

DR011.+090M
Dwarsprofiel locatie

Waterschap Rivierenland

Bezoekadres:
De Blomboogerd 1
4003 AN, Tiel
tel: (0344) 64 90 90
URL: www.waterschaprivierenland.nl

Postadres:
Postbus 599

Legger: Giessen
Project: -

Onderdeel:	Situatiebladen				
Dijkpaaltraject:	GI	Blad:	062	van:	074
Getekend:	T-CDM	Status:	Vastgesteld		
Productiedatum:	2025	Topografie:	BGT		
Besluitnummer:	2025-276500	Schaal:	1:1000		
Bladcode:	GI062	Formaat:	A3		

GI137.+000M.

GI139.+000M.

GI141.+000M.

GI143.+000M.

GI137.

GI138.

GI139.

GI142.

GI141.

GI143.

Laanlje

Laanlje

Grotewaard

18

30-30/I

29/I

29

29A

28-28/I

15/I

15

Legenda

- Dijkpaal
- Regionale waterkering
- Teenlijn Legger
- Afsluitmiddel
- Gemaal
- Duiker
- Wijziging Legger 2025
- Waterstaatswerk
- Beschermingszone
- Kadastraal Perceel

DR011.+090M


Dwarsprofiel locatie

Waterschap Rivierenland

Bezoekadres: De Blomboogerd 1, 4003 AN, Tiel
tel: (0344) 64 90 90
URL: www.waterschaprivierenland.nl

Postadres: Postbus 599

Legger:	Giessen				
Project:	-				
Onderdeel:	Situatiebladen				
Dijkpaaltraject:	GI	Blad:	063	van:	074
Getekend:	T-CDM	Status:	Vastgesteld		
Productiedatum:	2025	Topografie:	BGT		
Besluitnummer:	2025-276500	Schaal:	1:1000		
Bladcode:	GI063	Formaat:	A3		

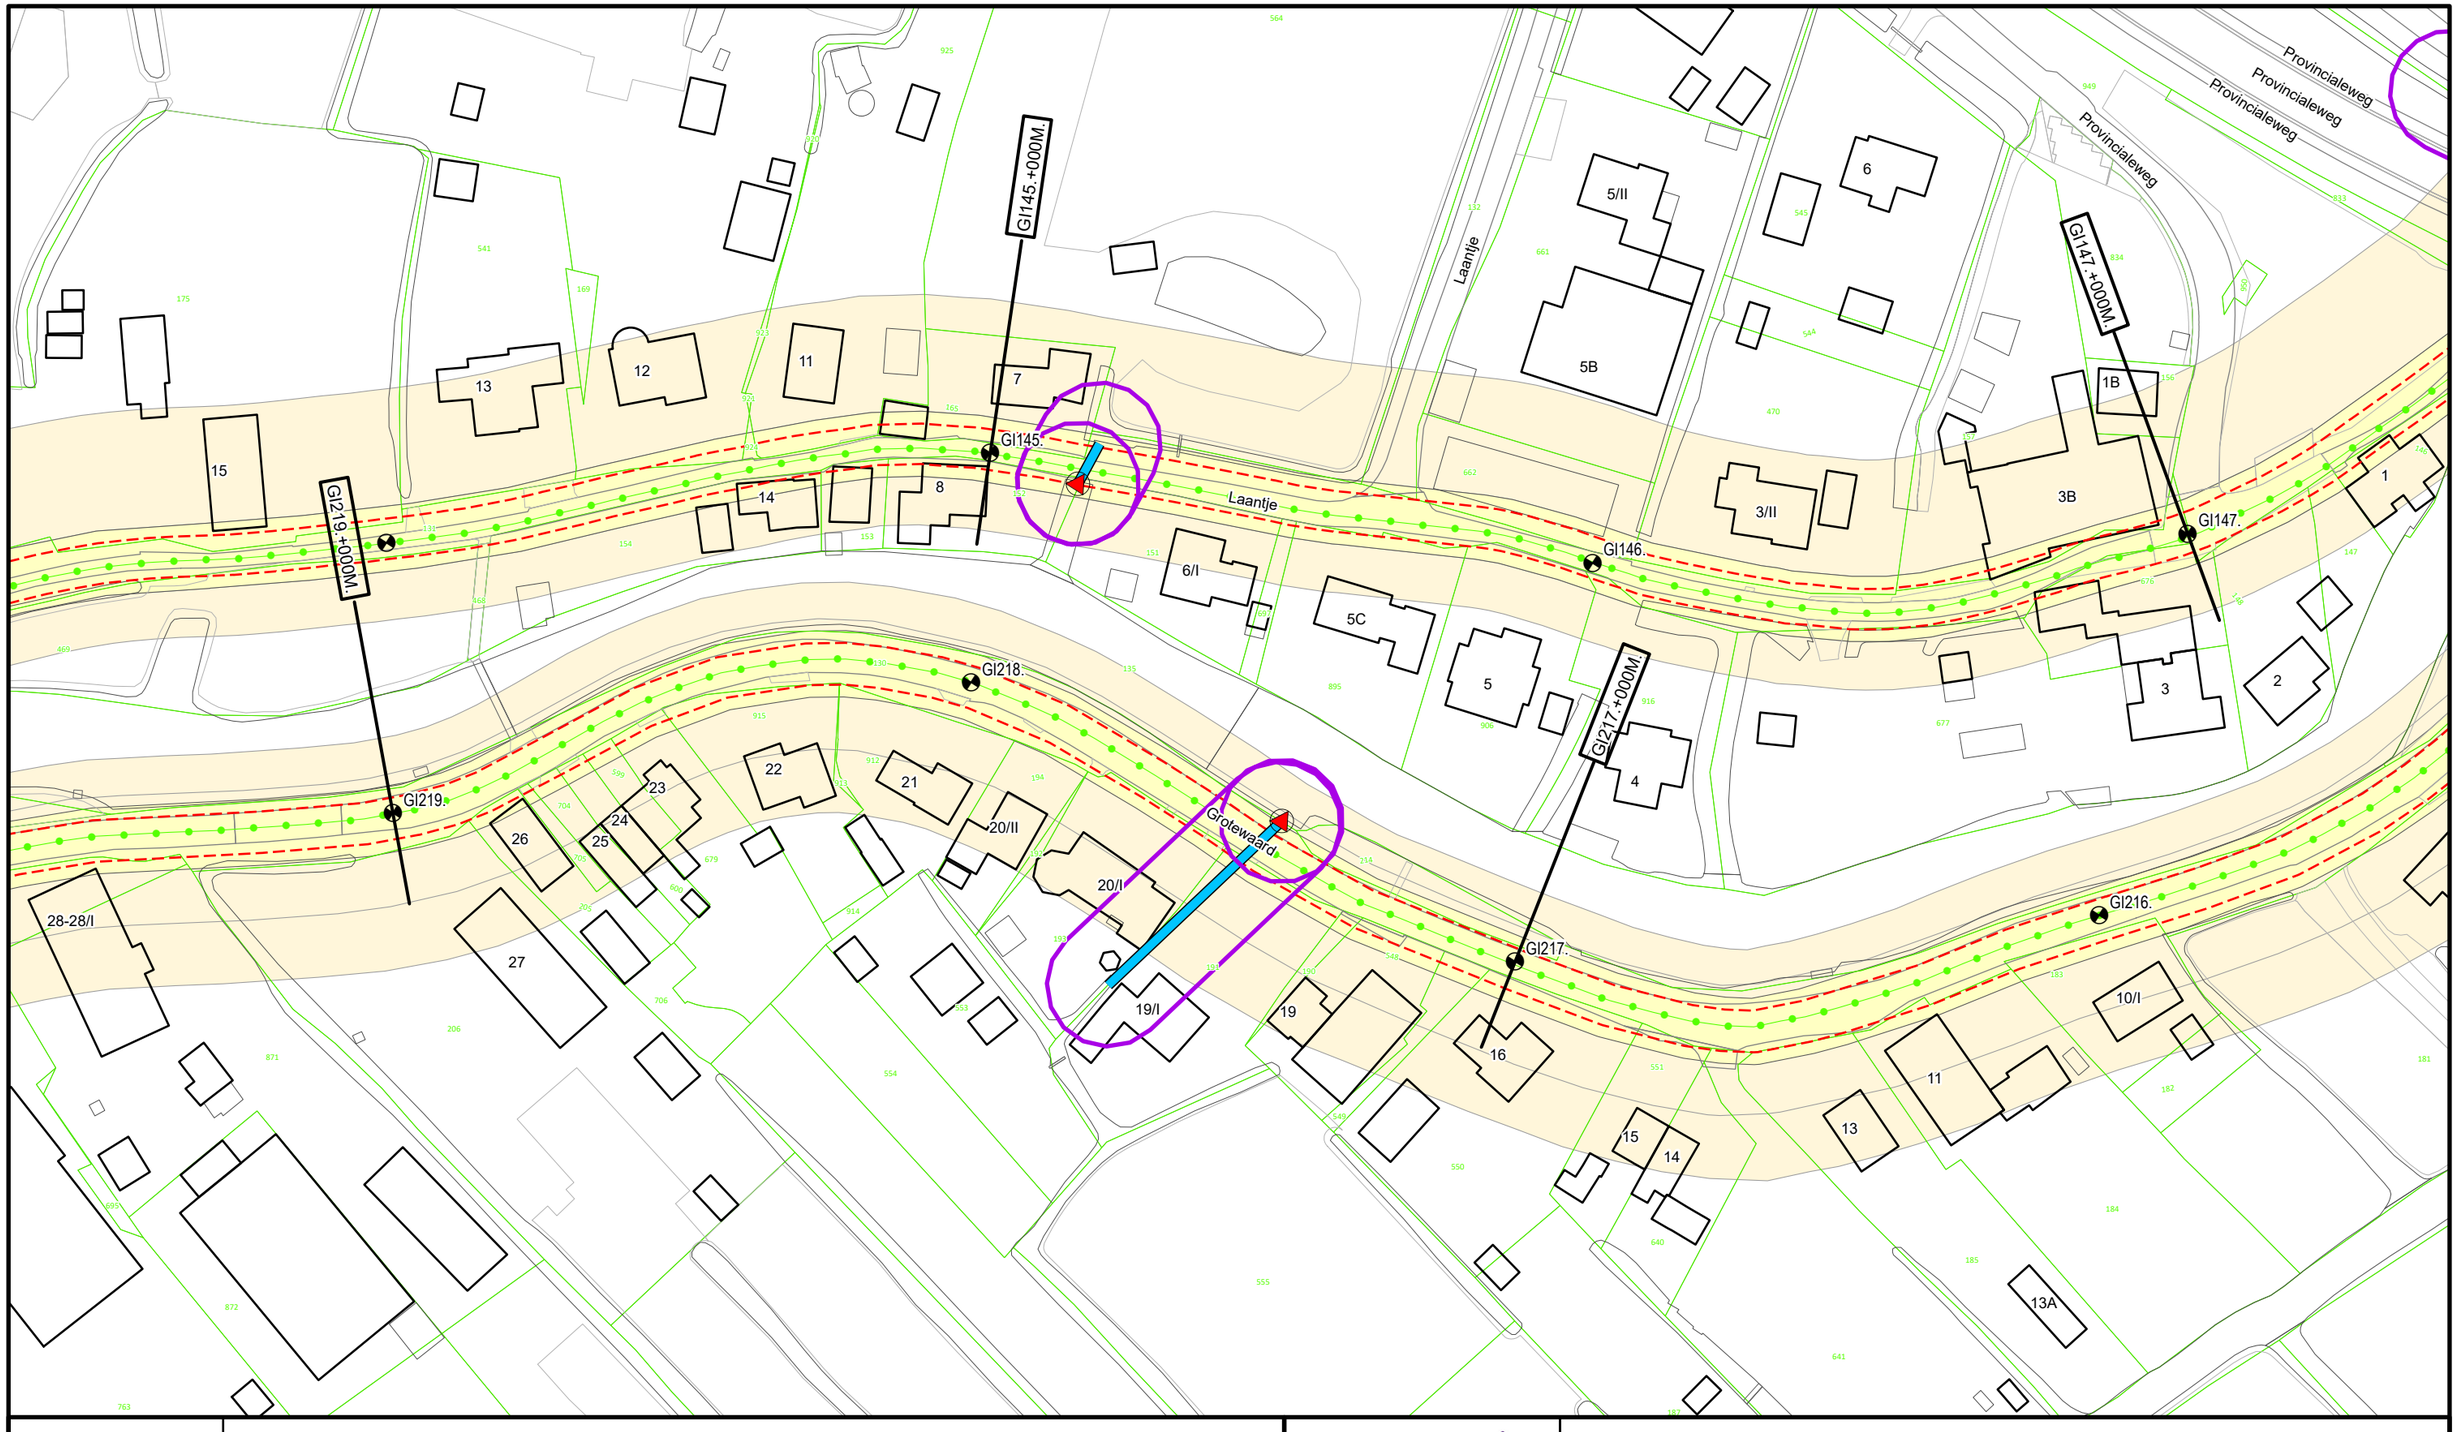

Legenda

- Dijkpaal
- Regionale waterkering
- Teenlijn Legger
- Afsluitmiddel
- Duiker
- Wijziging Legger 2025
- Waterstaatswerk
- Beschermingszone
- Kadastraal Perceel

DR011.+090M


Dwarsprofiel locatie

Waterschap Rivierenland

Bezoekadres: De Blomboogerd 1, 4003 AN, Tiel
tel: (0344) 64 90 90
URL: www.waterschaprivierenland.nl

Postadres: Postbus 599

Legger:	Giessen				
Project:	-				
Onderdeel:	Situatiebladen				
Dijkpaaltraject:	GI	Blad:	064	van:	074
Getekend:	T-CDM	Status:	Vastgesteld		
Productiedatum:	2025	Topografie:	BGT		
Besluitnummer:	2025-276500	Schaal:	1:1000		
Bladcode:	GI064	Formaat:	A3		

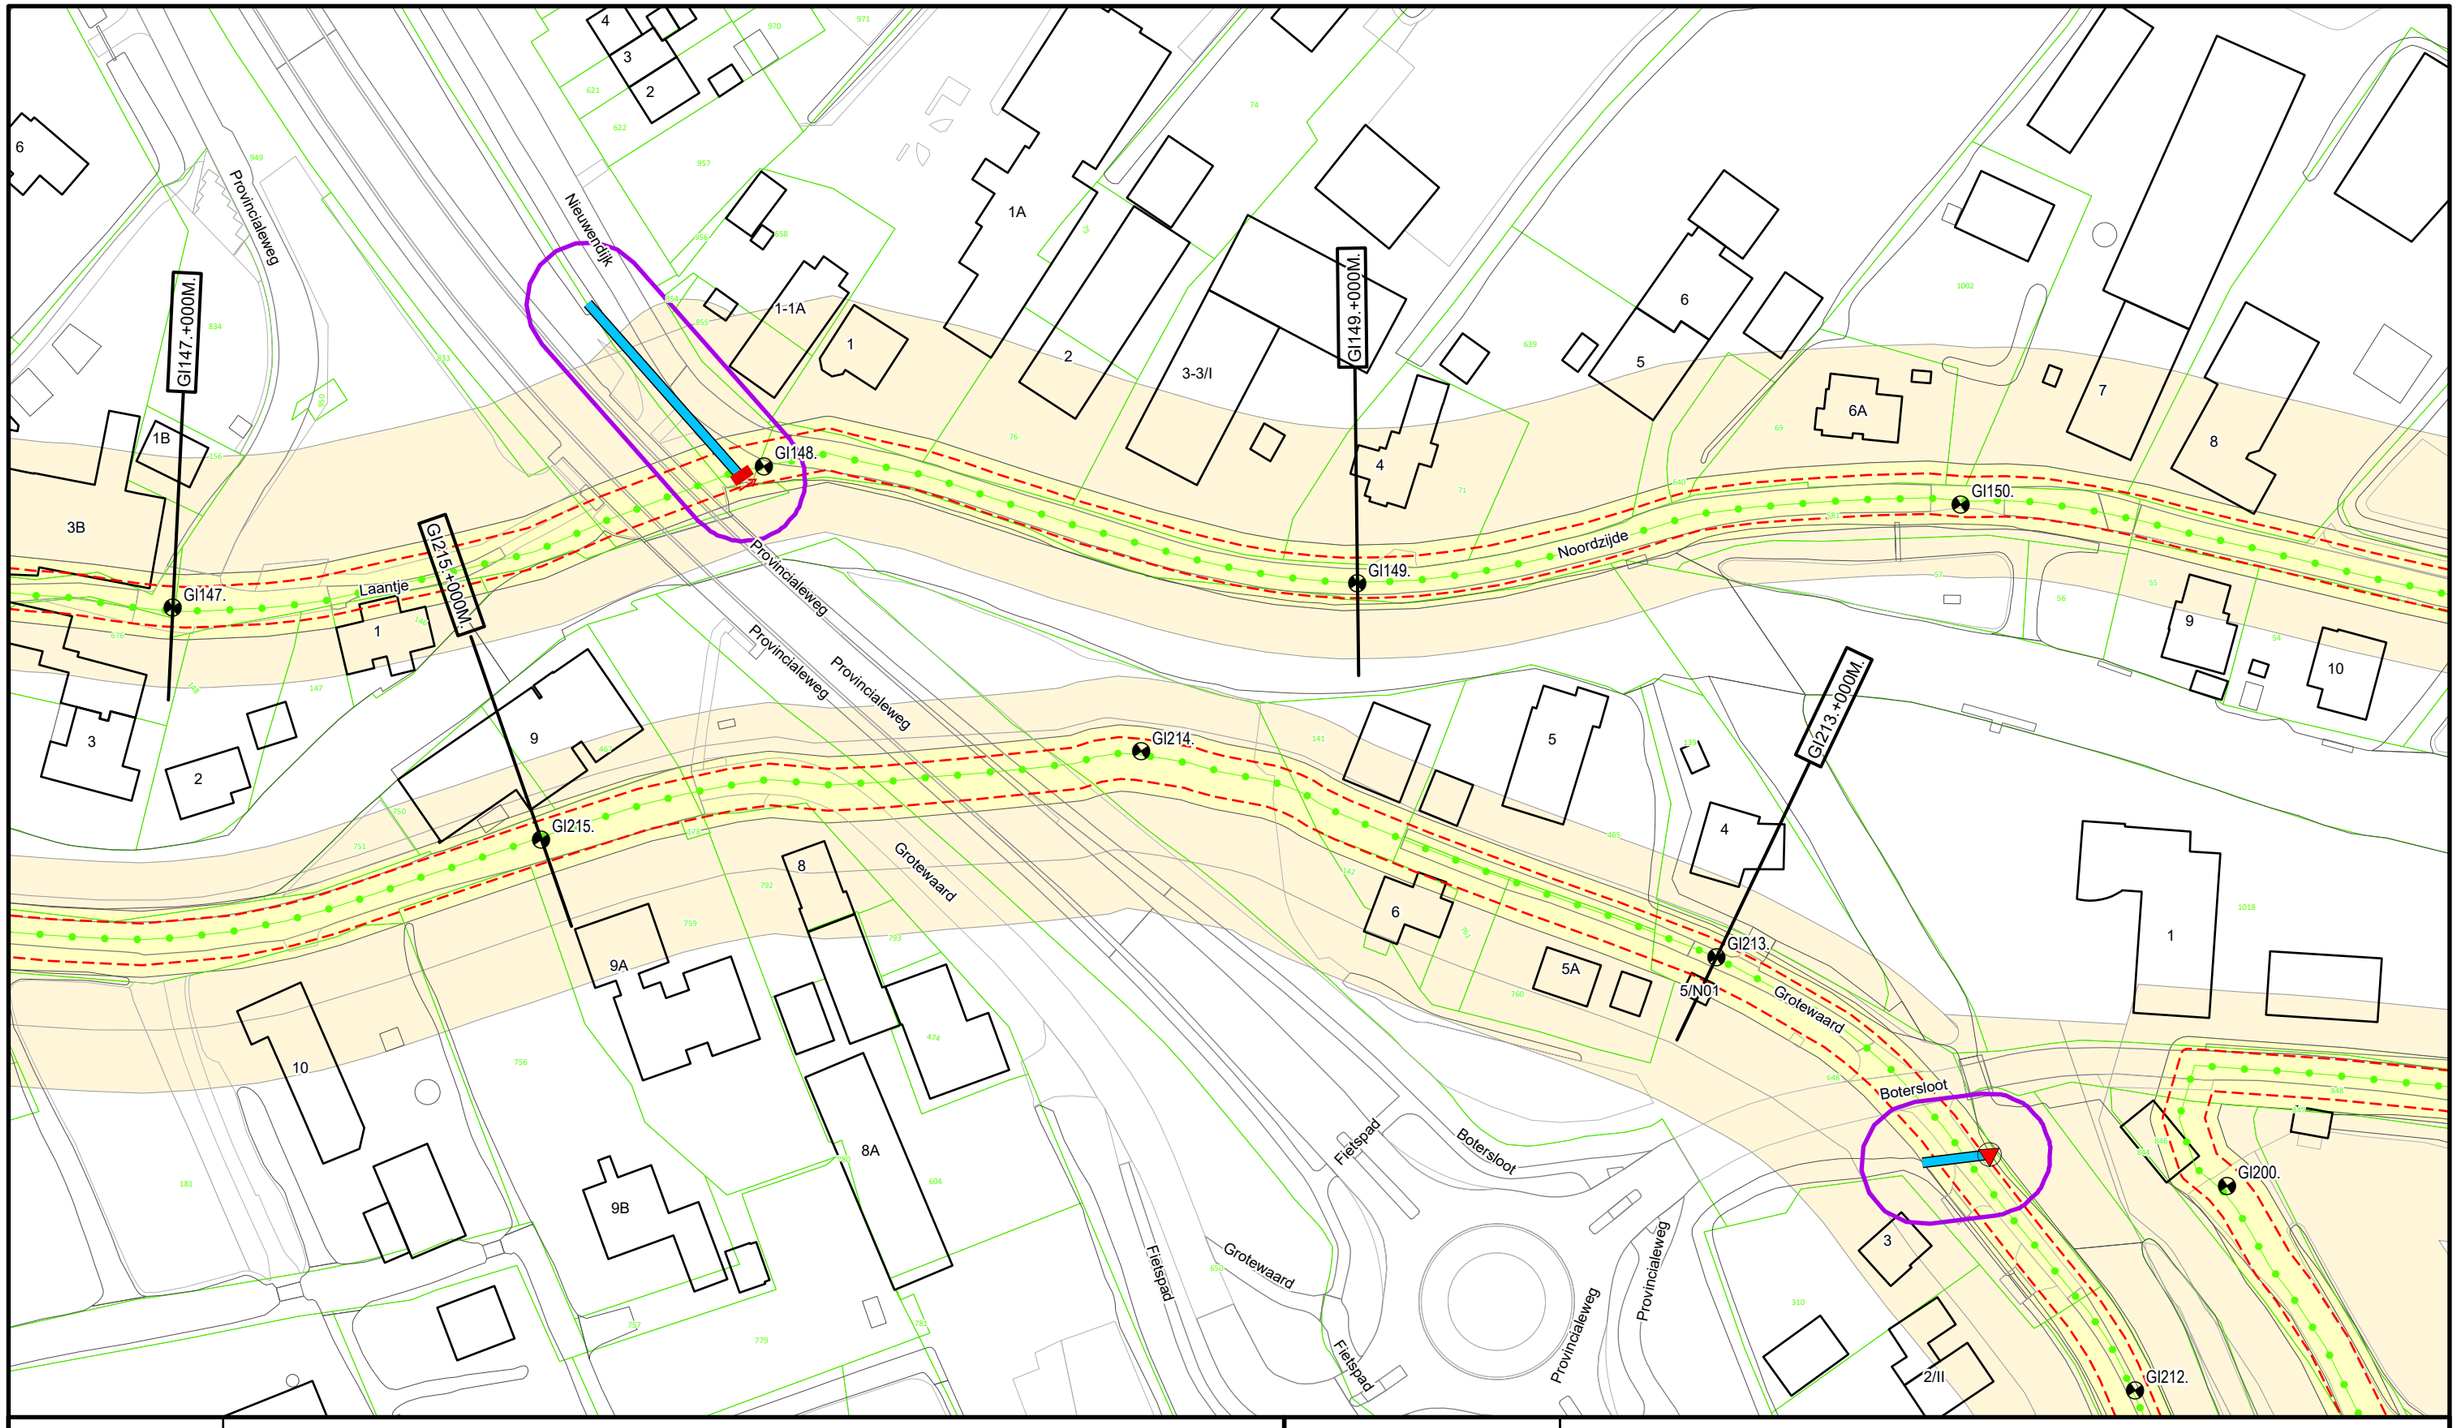

Legenda

- Dijkpaal
- Regionale waterkering
- Teenlijn Legger
- Afsluitmiddel
- Gemaal
- Duiker
- Wijziging Legger 2025
- Waterstaatswerk
- Beschermingszone
- Kadastraal Perceel


DR011.+090M
Dwarsprofiel locatie

Waterschap Rivierenland

Bezoekadres:
De Blomboogerd 1
4003 AN, Tiel
tel: (0344) 64 90 90
URL: www.waterschaprivierenland.nl

Postadres:
Postbus 599

Legger:	Giessen				
Project:	-				
Onderdeel:	Situatiebladen				
Dijkpaaltraject:	GI	Blad:	065	van:	074
Getekend:	T-CDM	Status:	Vastgesteld		
Productiedatum:	2025	Topografie:	BGT		
Besluitnummer:	2025-276500	Schaal:	1:1000		
Bladcode:	GI065	Formaat:	A3		

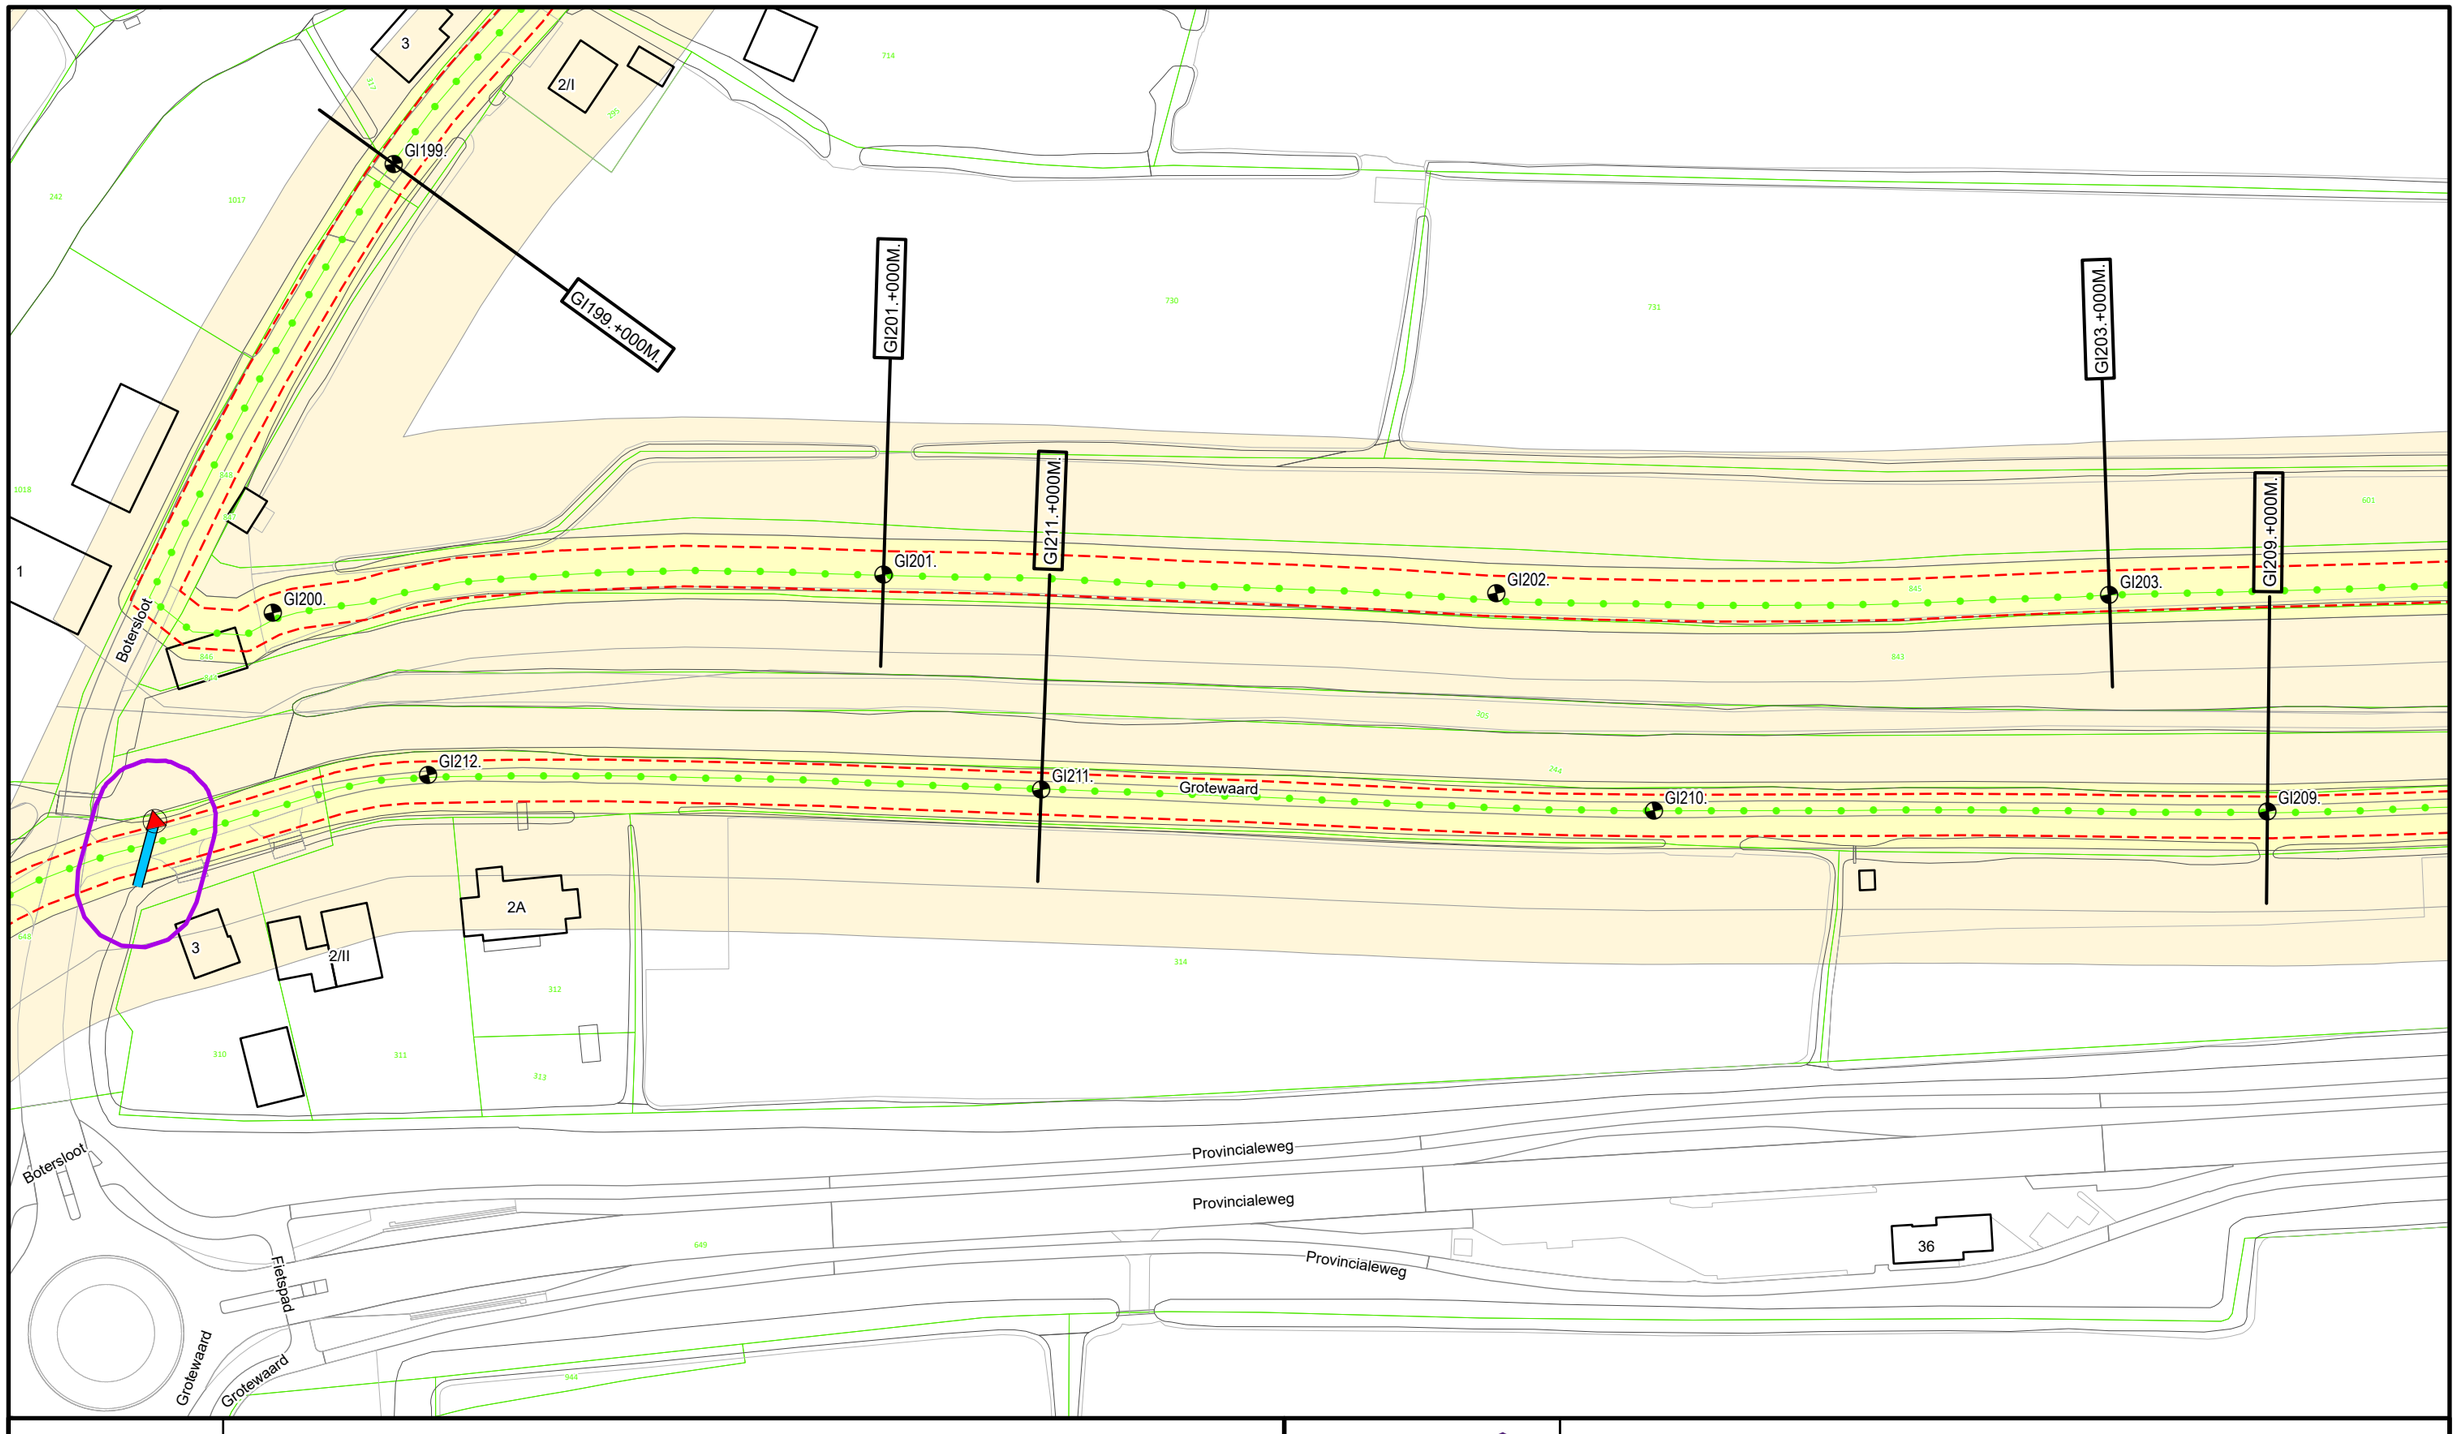

N

Legenda

- Dijkpaal
- Regionale waterkering
- Teenlijn Legger
- Afsluitmiddel
- Duiker
- Wijziging Legger 2025
- Waterstaatswerk
- Beschermingszone
- Kadastraal Perceel

DR011.+090M

Dwarsprofiel locatie


Waterschap Rivierenland

Bezoekadres:
De Blomboogerd 1
4003 AN, Tiel
tel: (0344) 64 90 90

Postadres:
Postbus 599

URL: www.waterschaprivierenland.nl

Legger:	Giessen				
Project:	-				
Onderdeel:	Situatiebladen				
Dijkpaaltraject:	GI	Blad:	066	van:	074
Getekend:	T-CDM	Status:	Vastgesteld		
Productiedatum:	2025	Topografie:	BGT		
Besluitnummer:	2025-276500	Schaal:	1:1000		
Bladcode:	GI066	Formaat:	A3		

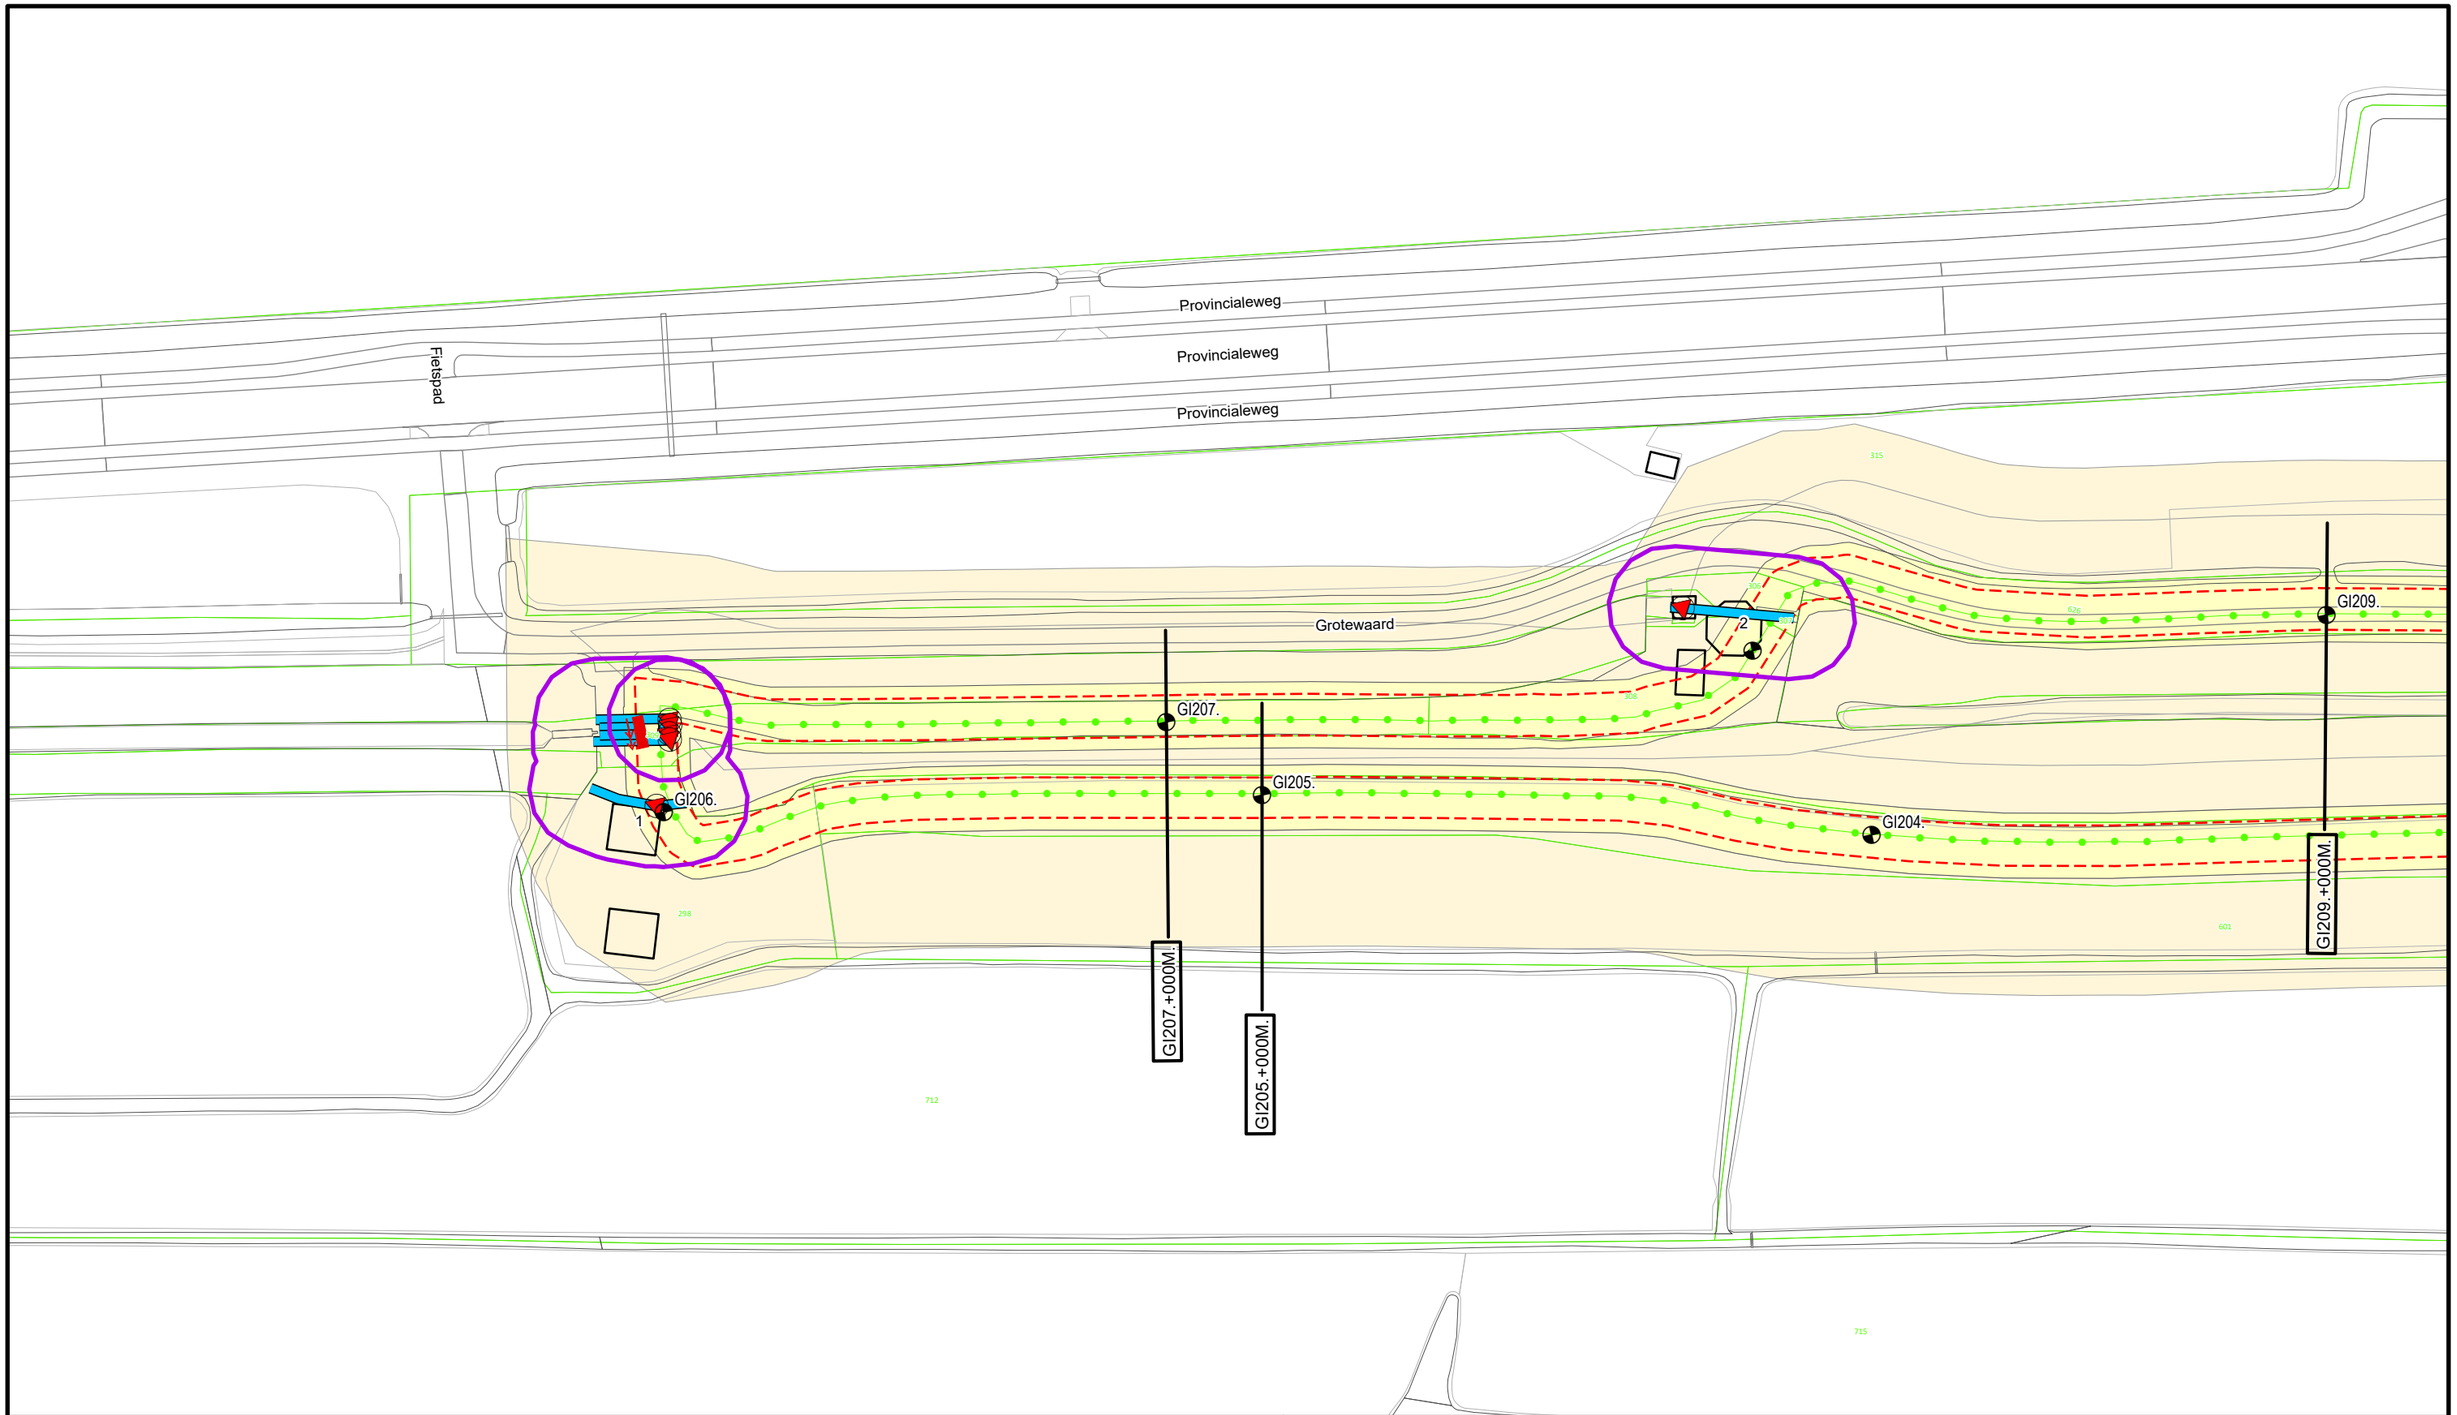

Legenda

- Dijkpaal
- Regionale waterkering
- Teenlijn Legger
- Afsluitmiddel
- Gemaal
- Duiker
- Wijziging Legger 2025
- Waterstaatswerk
- Beschermingszone
- Kadastraal Perceel

DR011.+090M


Dwarsprofiel locatie

Waterschap Rivierenland

Bezoekadres: De Blomboogerd 1, 4003 AN, Tiel
Postadres: Postbus 599
tel: (0344) 64 90 90
URL: www.waterschaprivierenland.nl

Legger: Giessen
Project: -

Onderdeel:	Situatiebladen				
Dijkpaaltraject:	GI	Blad:	067	van:	074
Getekend:	T-CDM	Status:	Vastgesteld		
Productiedatum:	2025	Topografie:	BGT		
Besluitnummer:	2025-276500	Schaal:	1:1000		
Bladcode:	GI067	Formaat:	A3		

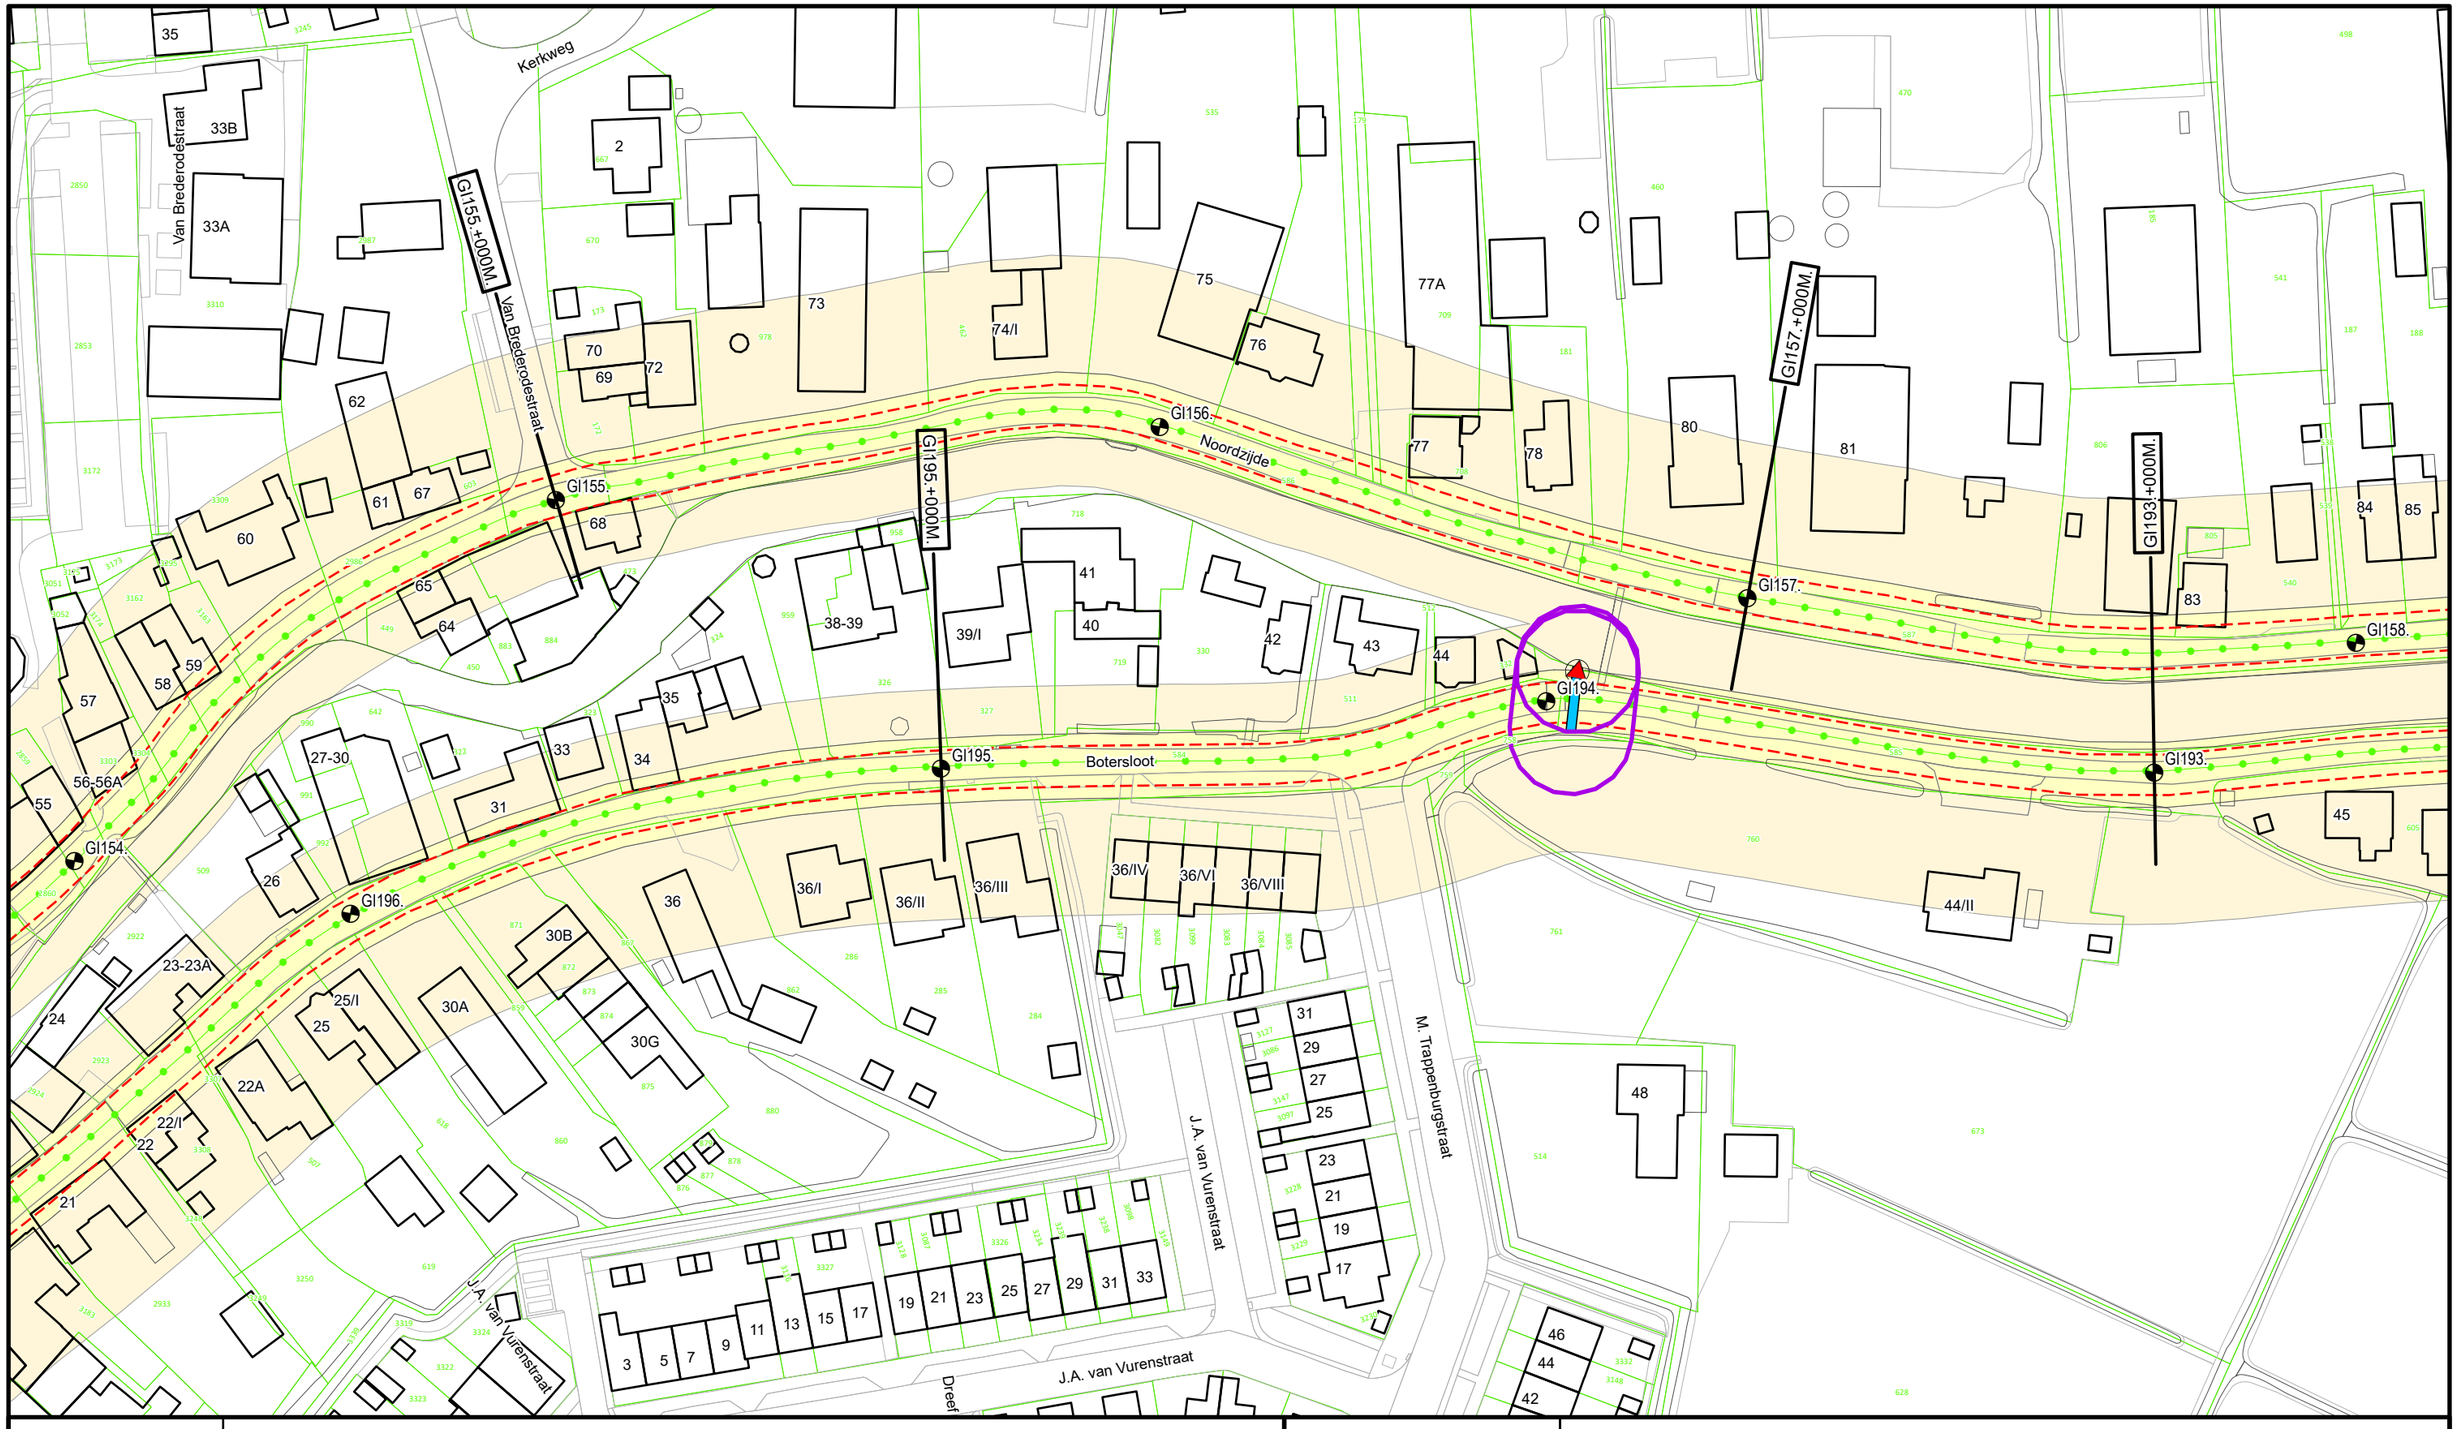

N

Legenda

- Dijkpaal
- Regionale waterkering
- Teenlijn Legger
- Afsluitmiddel
- Duiker
- Wijziging Legger 2025
- Waterstaatswerk
- Beschermingszone
- Kadastraal Perceel


Dwarsprofiel locatie

Waterschap Rivierenland

Bezoekadres:
De Blomboogerd 1
4003 AN, Tiel
tel: (0344) 64 90 90
URL: www.waterschaprivierenland.nl

Postadres:
Postbus 599

Legger:	Giessen				
Project:	-				
Onderdeel:	Situatiebladen				
Dijkpaaltraject:	GI	Blad:	069	van:	074
Getekend:	T-CDM	Status:	Vastgesteld		
Productiedatum:	2025	Topografie:	BGT		
Besluitnummer:	2025-276500	Schaal:	1:1000		
Bladcode:	GI069	Formaat:	A3		

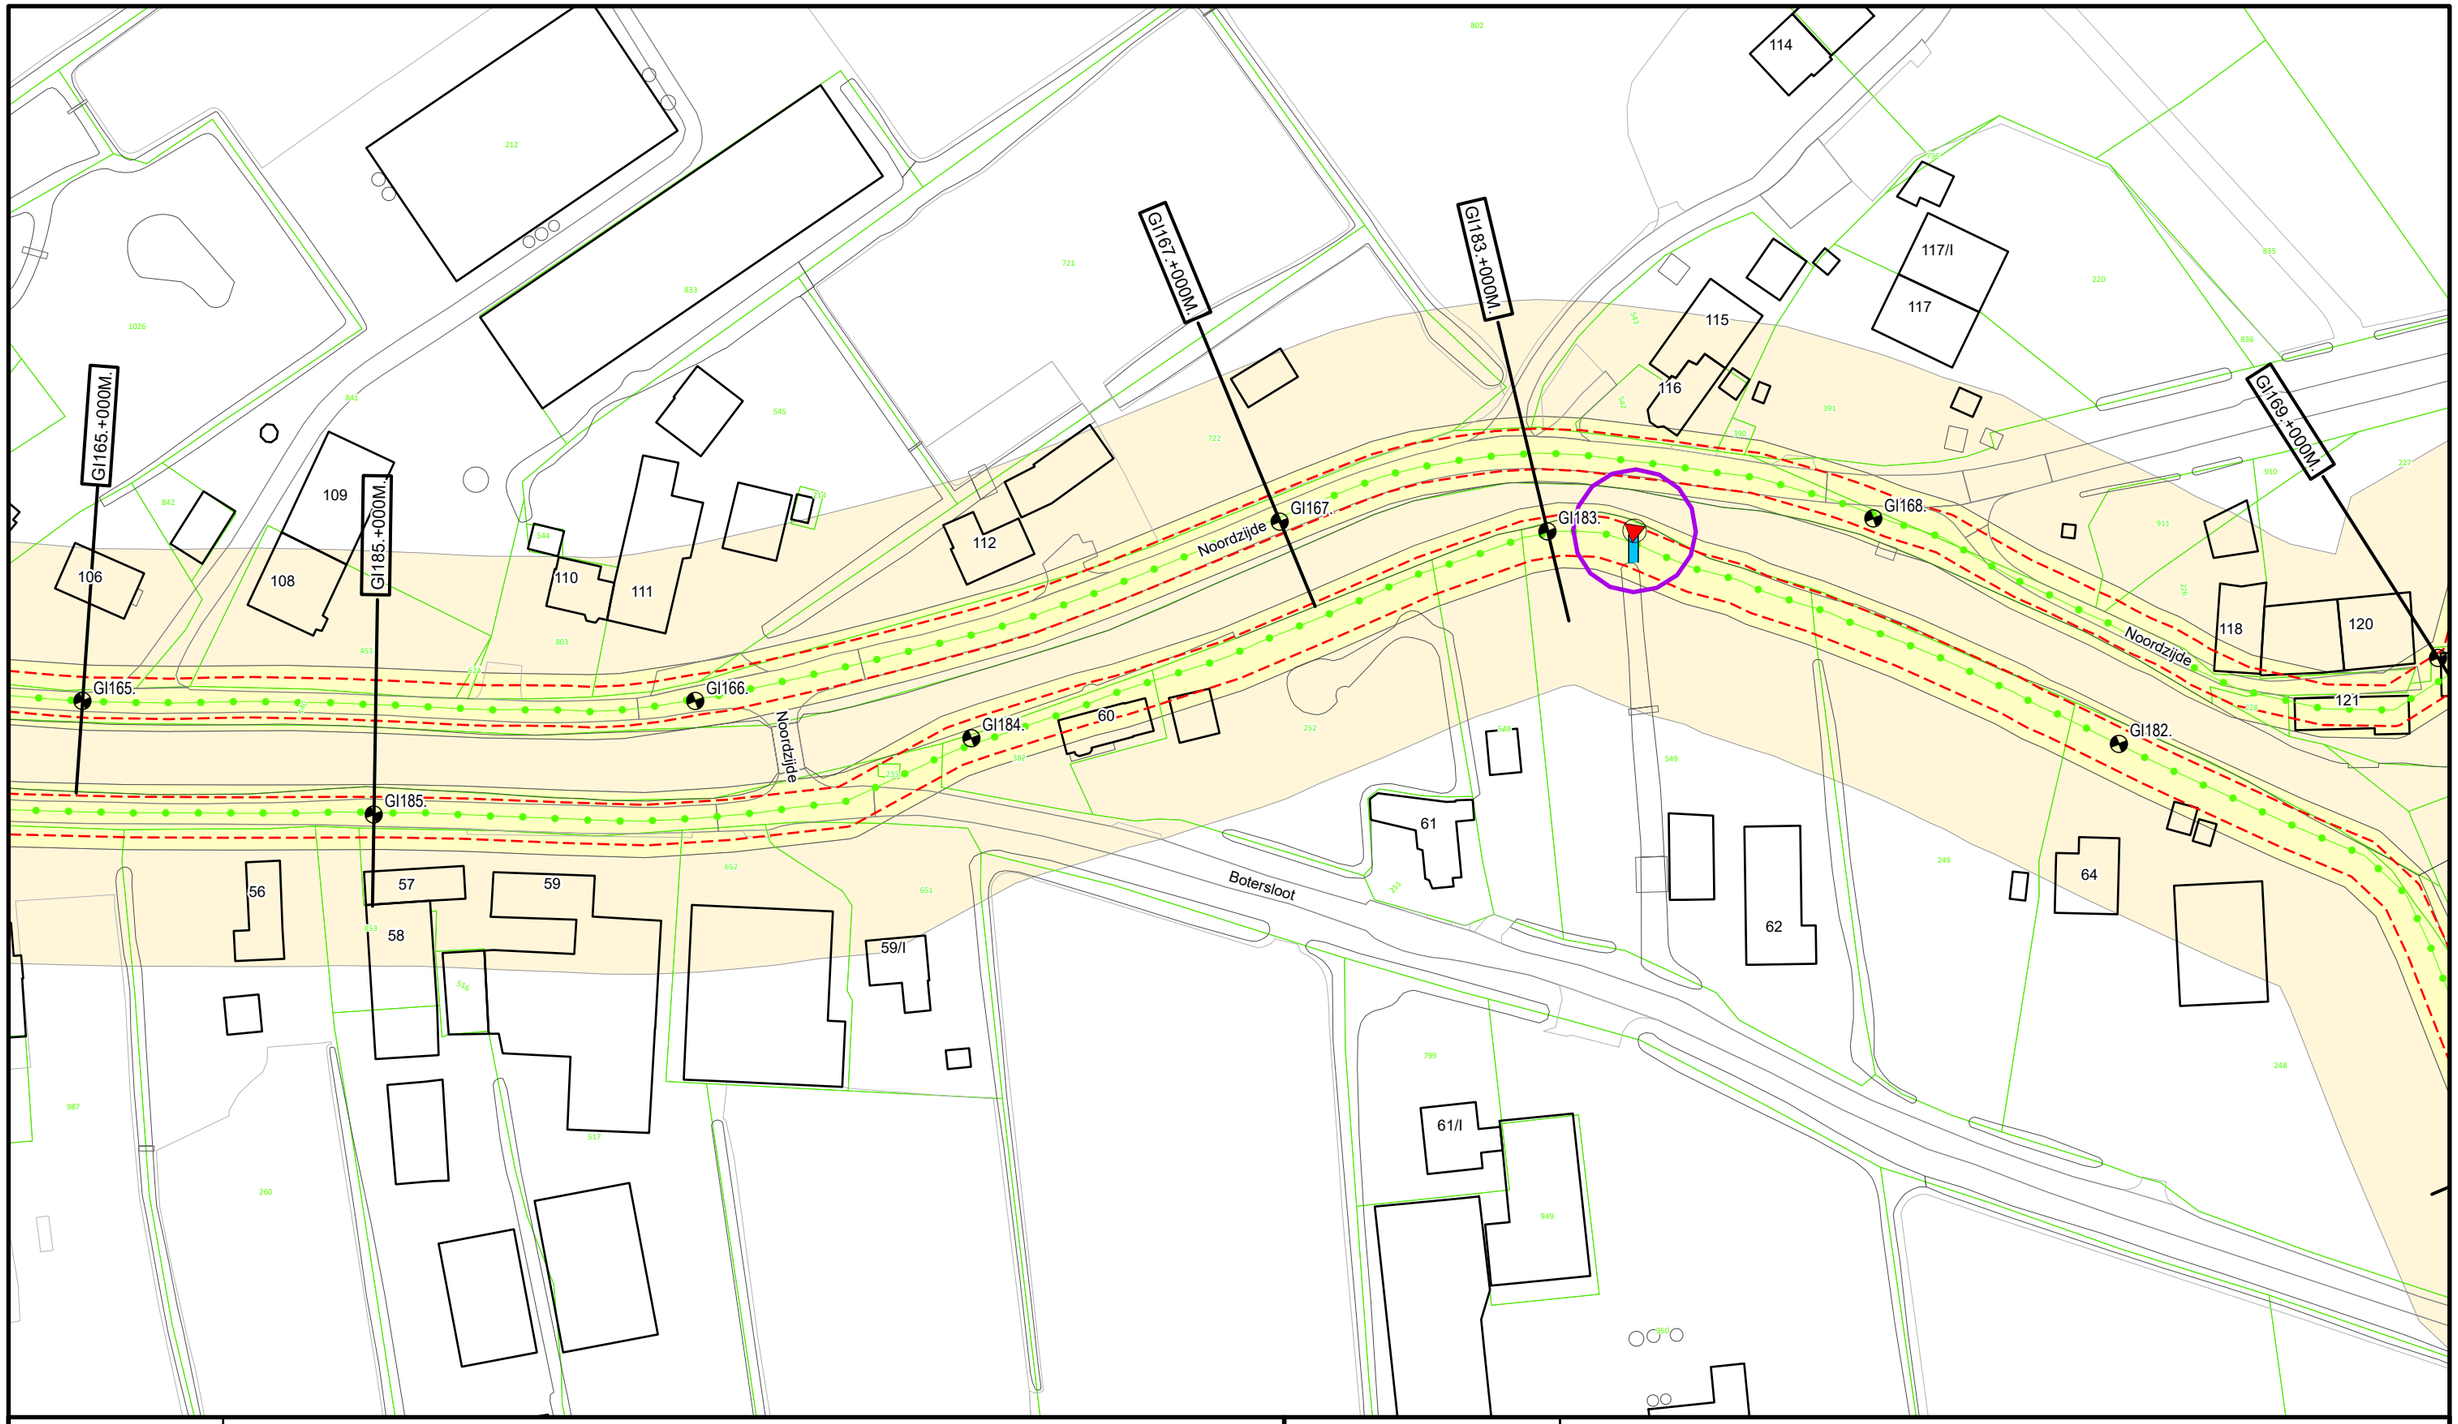

Legenda

- Dijkpaal
- Regionale waterkering
- Teenlijn Legger
- Afsluitmiddel
- Duiker
- Wijziging Legger 2025
- Waterstaatswerk
- Beschermingszone
- Kadastraal Perceel

DR011.+090M


Dwarsprofiel locatie

Waterschap Rivierenland

Bezoekadres:
De Blomboogerd 1
4003 AN, Tiel
tel: (0344) 64 90 90
URL: www.waterschaprivierenland.nl

Postadres:
Postbus 599

Legger:	Giessen				
Project:	-				
Onderdeel:	Situatiebladen				
Dijkpaaltraject:	GI	Blad:	072	van:	074
Getekend:	T-CDM	Status:	Vastgesteld		
Productiedatum:	2025	Topografie:	BGT		
Besluitnummer:	2025-276500	Schaal:	1:1000		
Bladcode:	GI072	Formaat:	A3		

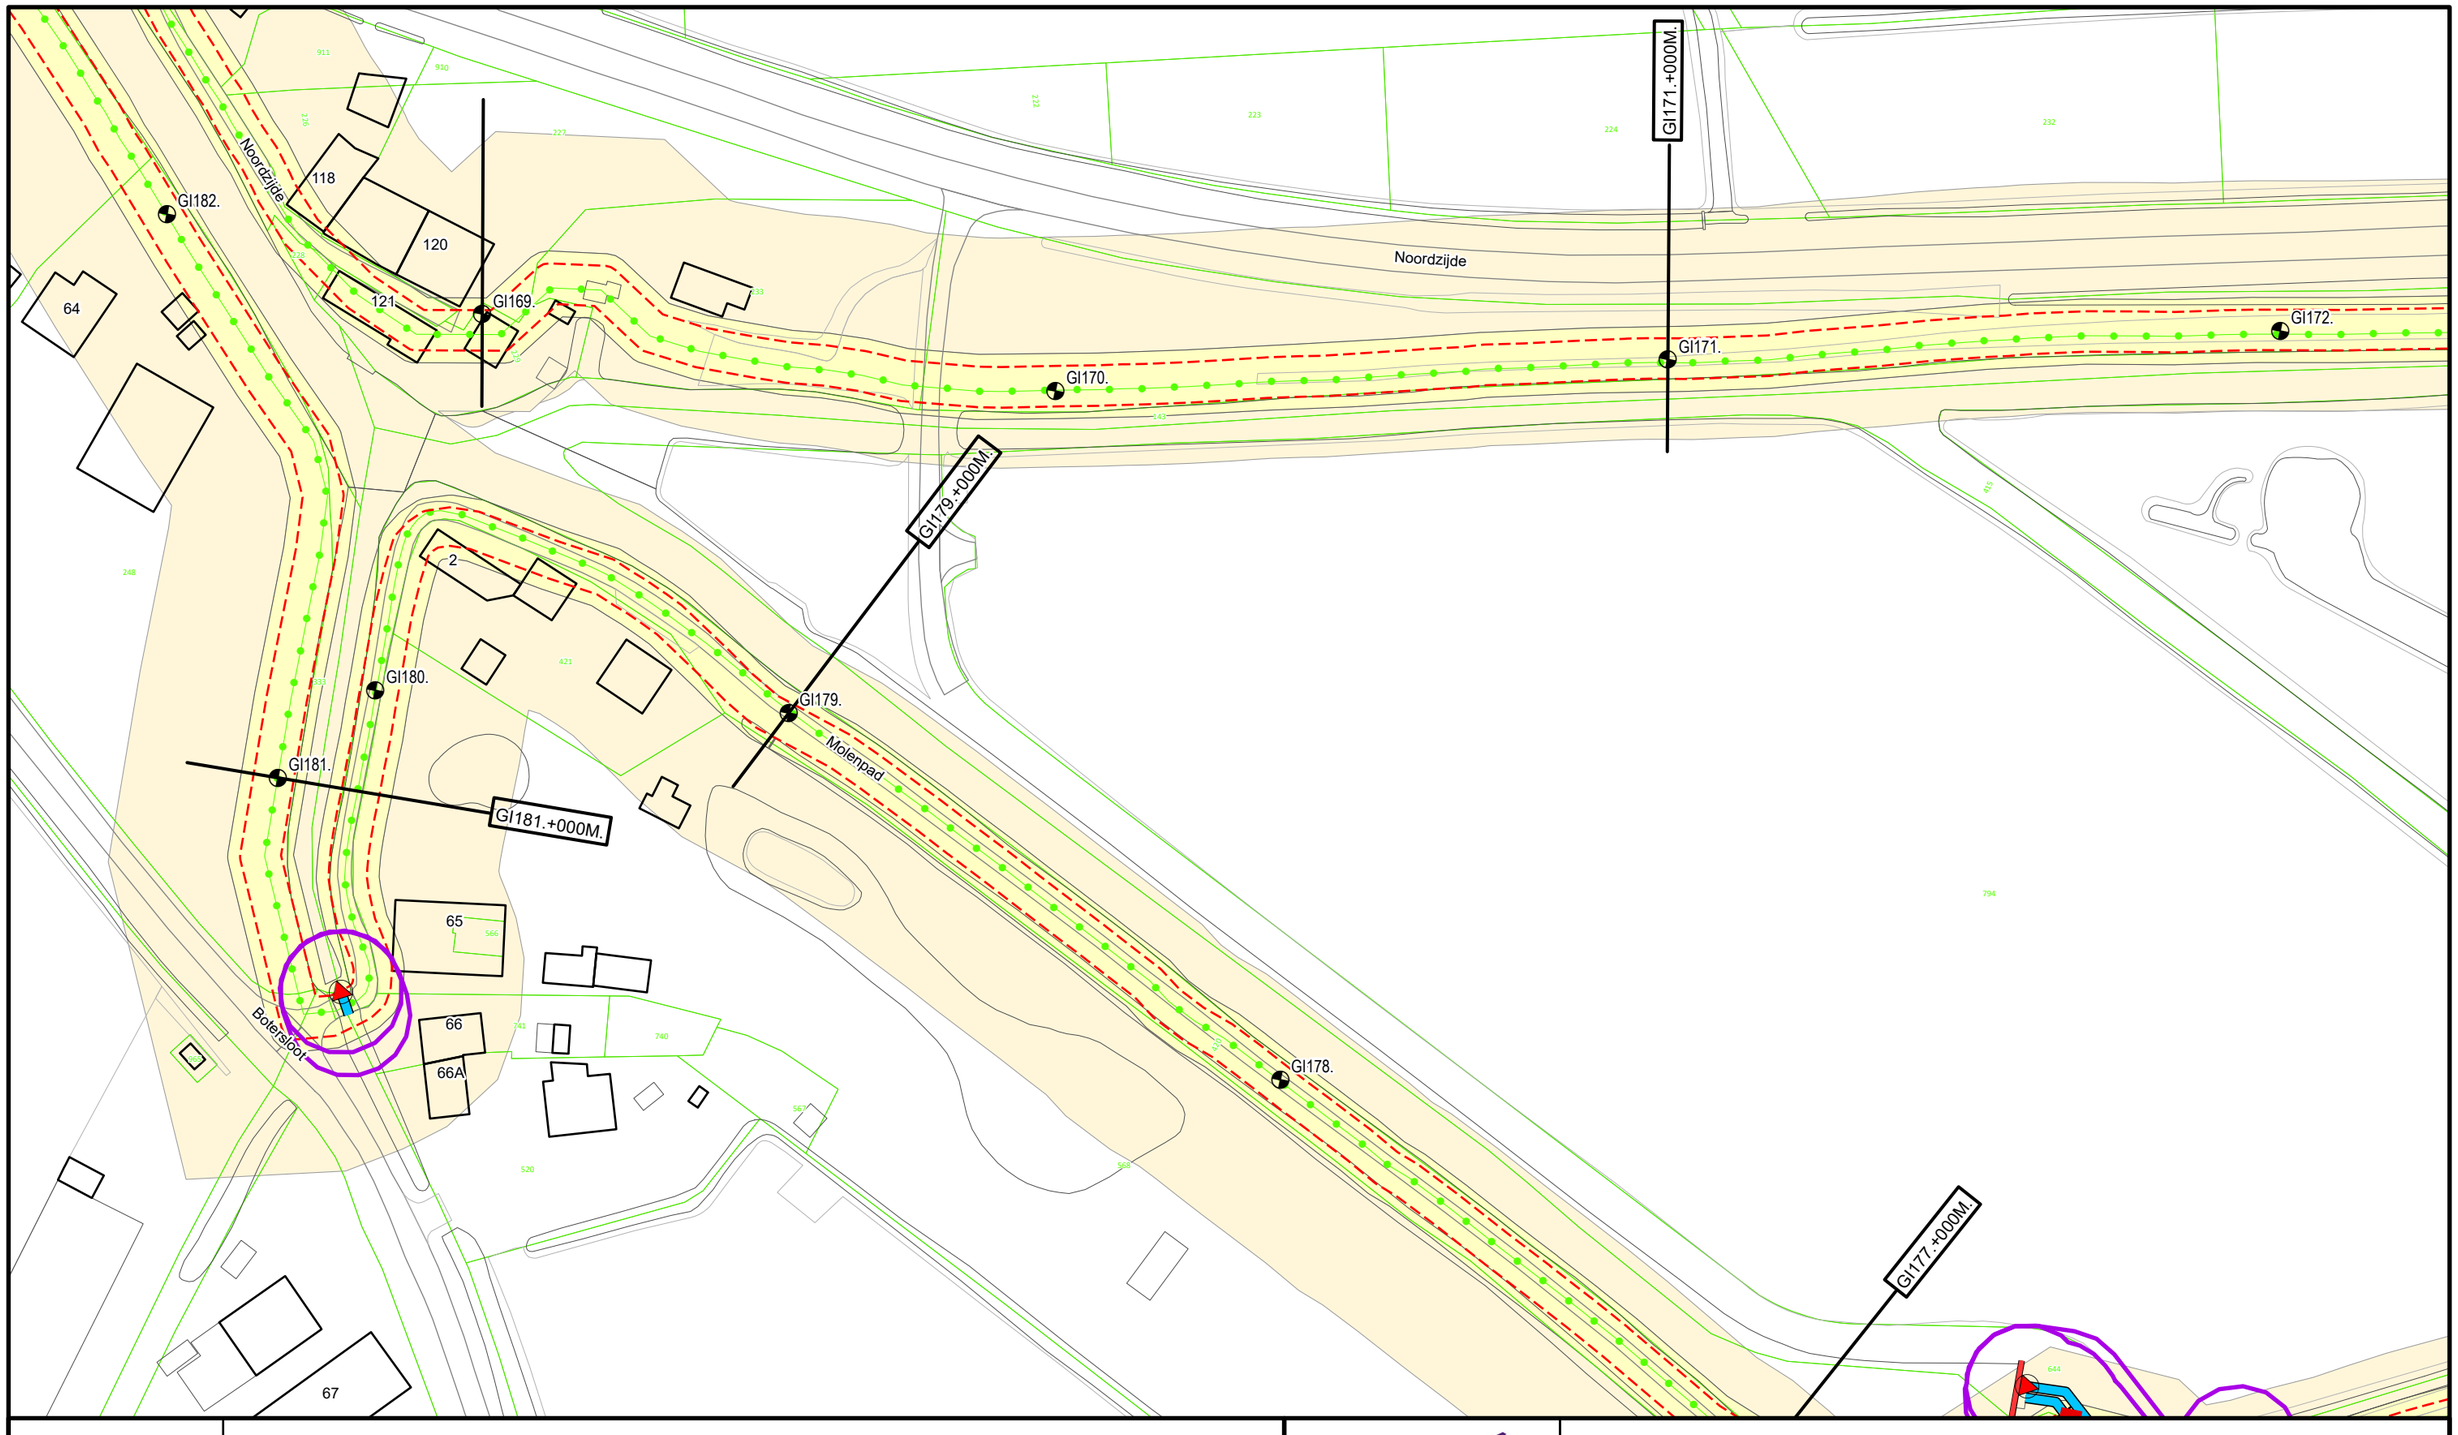

Legenda

- Dijkpaal
- Regionale waterkering
- Teenlijn Legger
- Afsluitmiddel
- Gemaal
- Wandconstructie
- Duiker
- Wijziging Legger 2025
- Waterstaatswerk
- Beschermingszone
- Kadastraal Perceel

DR011.+090M

Dwarsprofiel locatie

Waterschap Rivierenland

Bezoekadres:
De Blomboogerd 1
4003 AN, Tiel
tel: (0344) 64 90 90
URL: www.waterschaprivierenland.nl

Postadres:
Postbus 599

Legger:	Giessen				
Project:	-				
Onderdeel:	Situatiebladen				
Dijkpaaltraject:	GI	Blad:	073	van:	074
Getekend:	T-CDM	Status:	Vastgesteld		
Productiedatum:	2025	Topografie:	BGT		
Besluitnummer:	2025-276500	Schaal:	1:1000		
Bladcode:	GI073	Formaat:	A3		

GI175.+000M.
GI174.+000M.
GI173.+000M.
GI174.
GI173.
GI172.
GI176.
GI177.
GI177.+000M.
14
4
6
8-10
Noordzijde
Molenpad


Legenda

- Dijkpaal
- Regionale waterkering
- Teenlijn Legger
- Afsluitmiddel
- Gemaal
- Wandconstructie
- Duiker
- Wijziging Legger 2025
- Waterstaatswerk
- Beschermingszone
- Kadastraal Perceel

DR011.+090M
Dwarsprofiel locatie

Waterschap Rivierenland
Bezoekadres: De Blomboogerd 1, 4003 AN, Tiel
Postadres: Postbus 599
tel: (0344) 64 90 90
URL: www.waterschaprivierenland.nl

Legger:	Giessen				
Project:	-				
Onderdeel:	Situatiebladen				
Dijkpaaltraject:	GI	Blad:	074	van:	074
Getekend:	T-CDM	Status:	Vastgesteld		
Productiedatum:	2025	Topografie:	BGT		
Besluitnummer:	2025-276500	Schaal:	1:1000		
Bladcode:	GI074	Formaat:	A3		

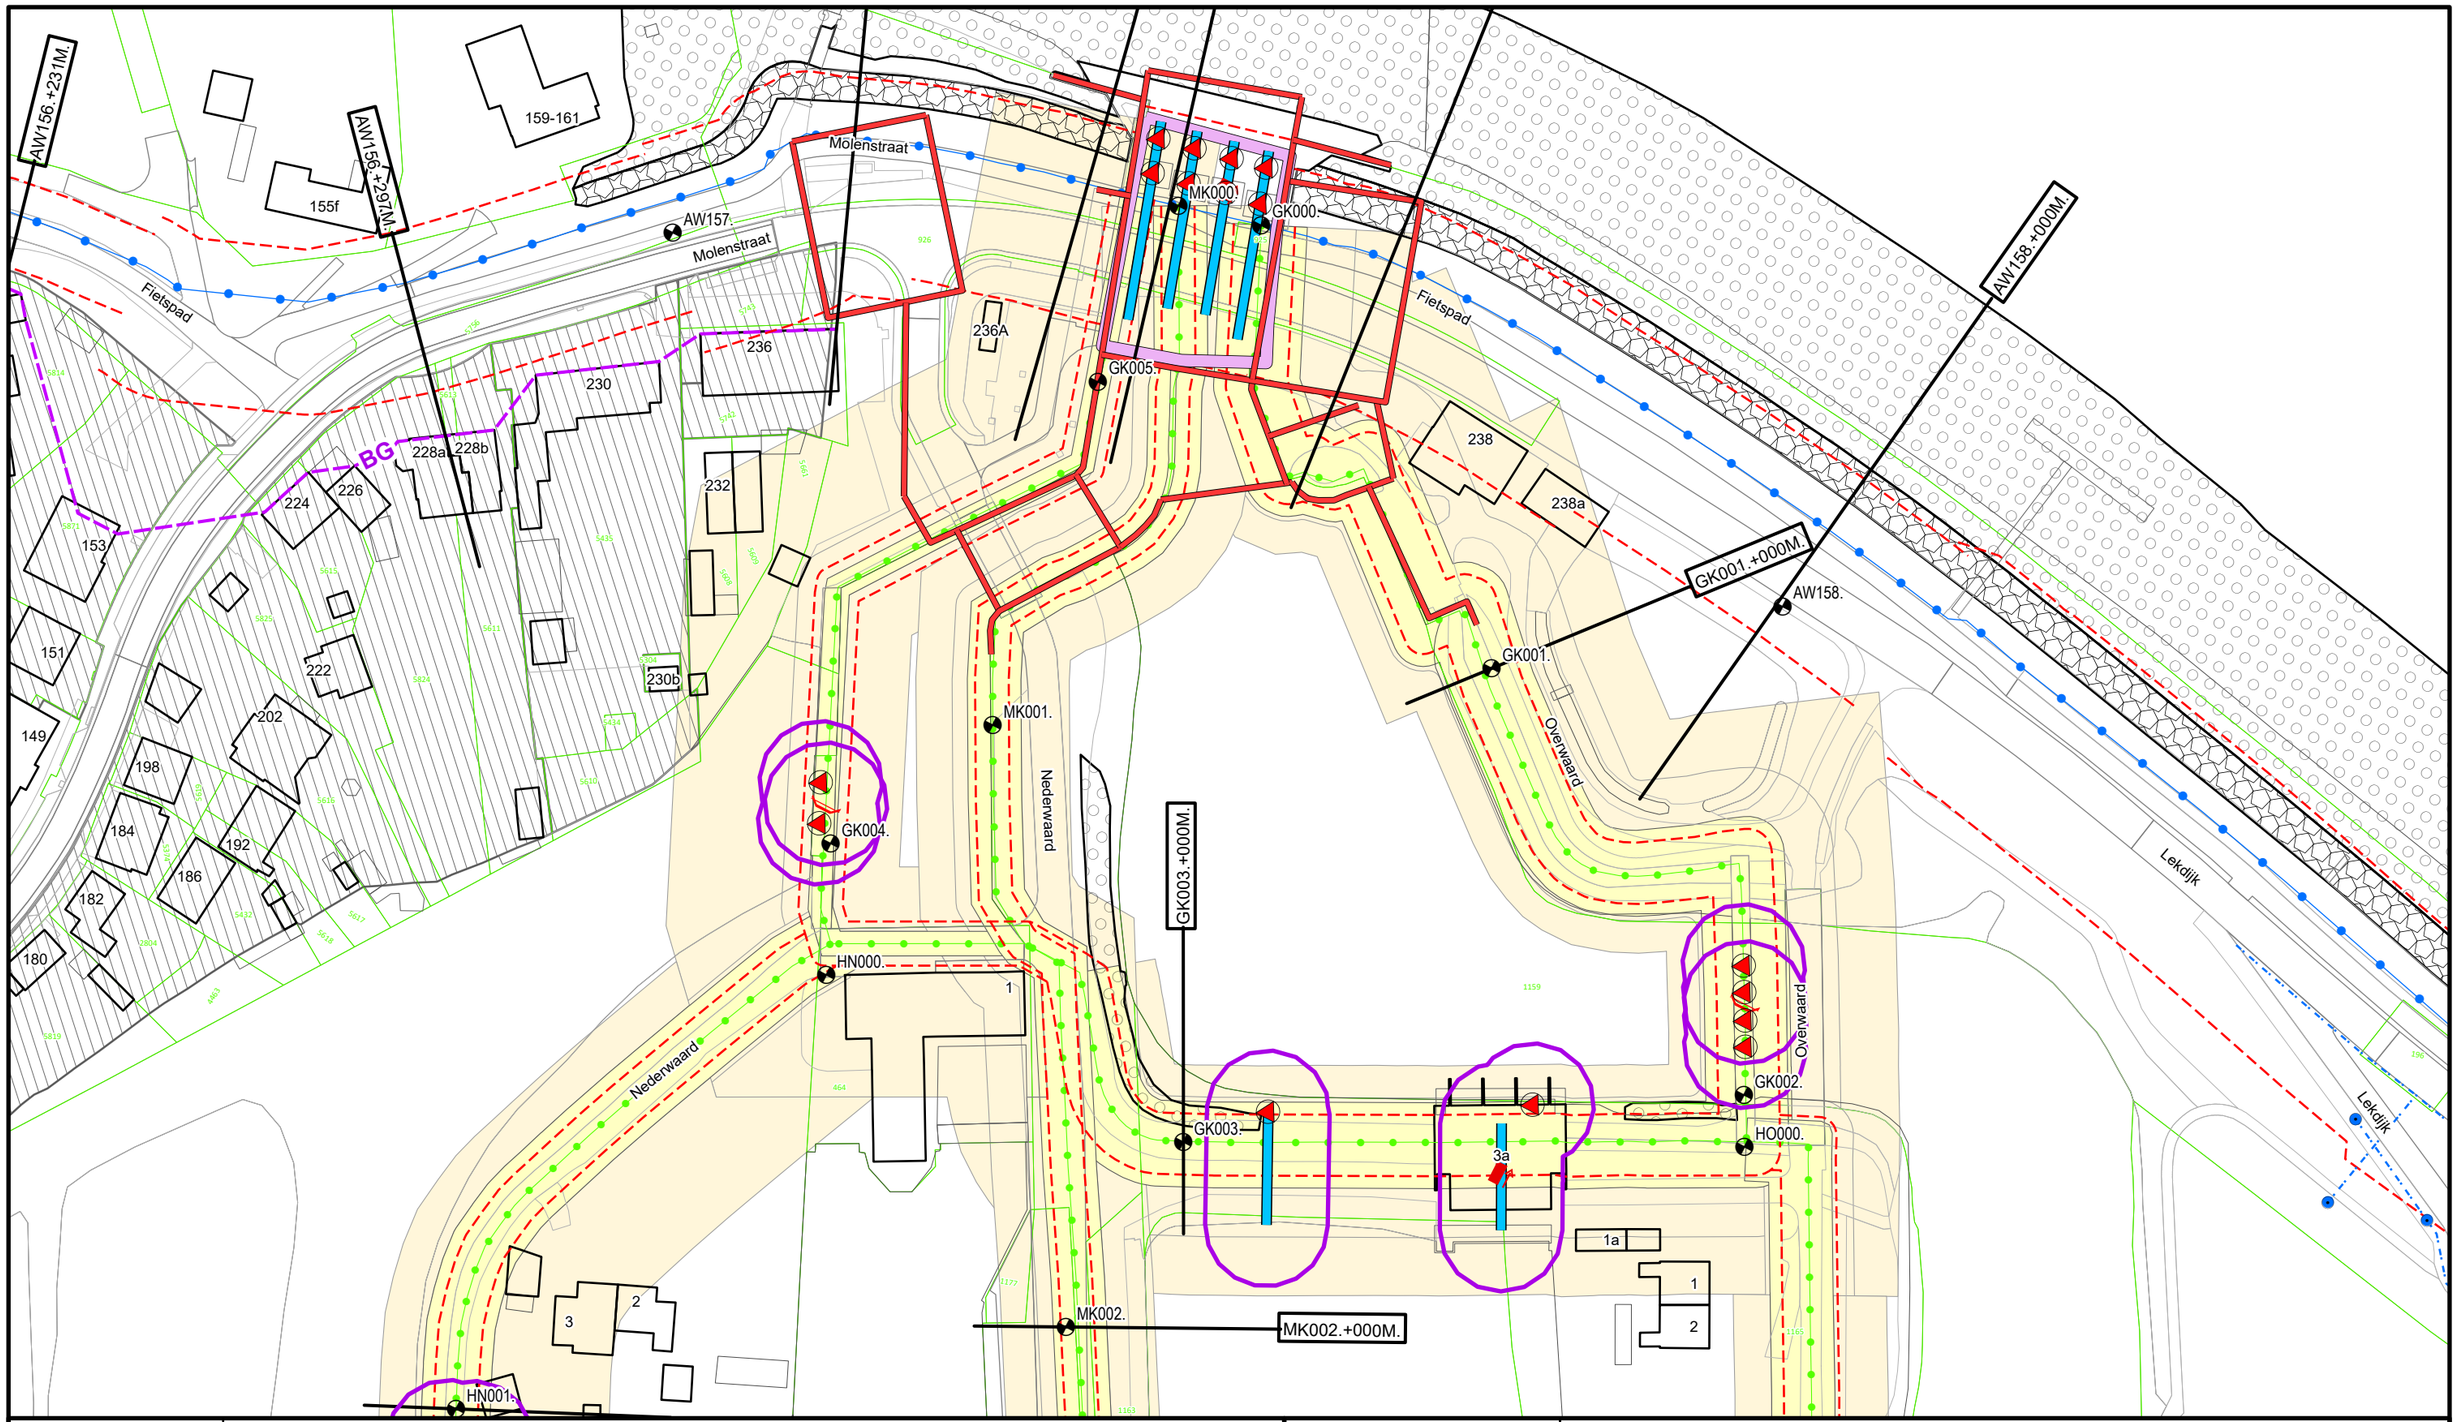

Legenda

- Dijkpaal
- Primaire waterkering
- Regionale waterkering
- Teenlijn Legger
- Stuw
- Drainageput
- Afsluitmiddel
- Gemaal
- Bouwgrens
- Wandconstructie
- Duiker
- Drainagebuis
- Sluis
- Leggervlak
- Losgestort materiaal
- Steenzetting
- Wijziging Legger 2025
- Waterstaatswerk
- Beschermingszone
- Kadastraal Perceel


DR011.+090M

Dwarsprofiel locatie

Waterschap Rivierenland

Bezoekadres: De Blomboogerd 1, 4003 AN, Tiel
Postadres: Postbus 599
tel: (0344) 64 90 90
URL: www.waterschaprivierenland.nl

Legger:	Gemaalkommen				
Project:	-				
Onderdeel:	Situatiebladen				
Dijkpaaltraject:	GK	Blad:	001	van:	001
Getekend:	T-CDM	Status:	Vastgesteld		
Productiedatum:	2025	Topografie:	BGT		
Besluitnummer:	2025-276500	Schaal:	1:1000		
Bladcode:	GK001	Formaat:	A3		

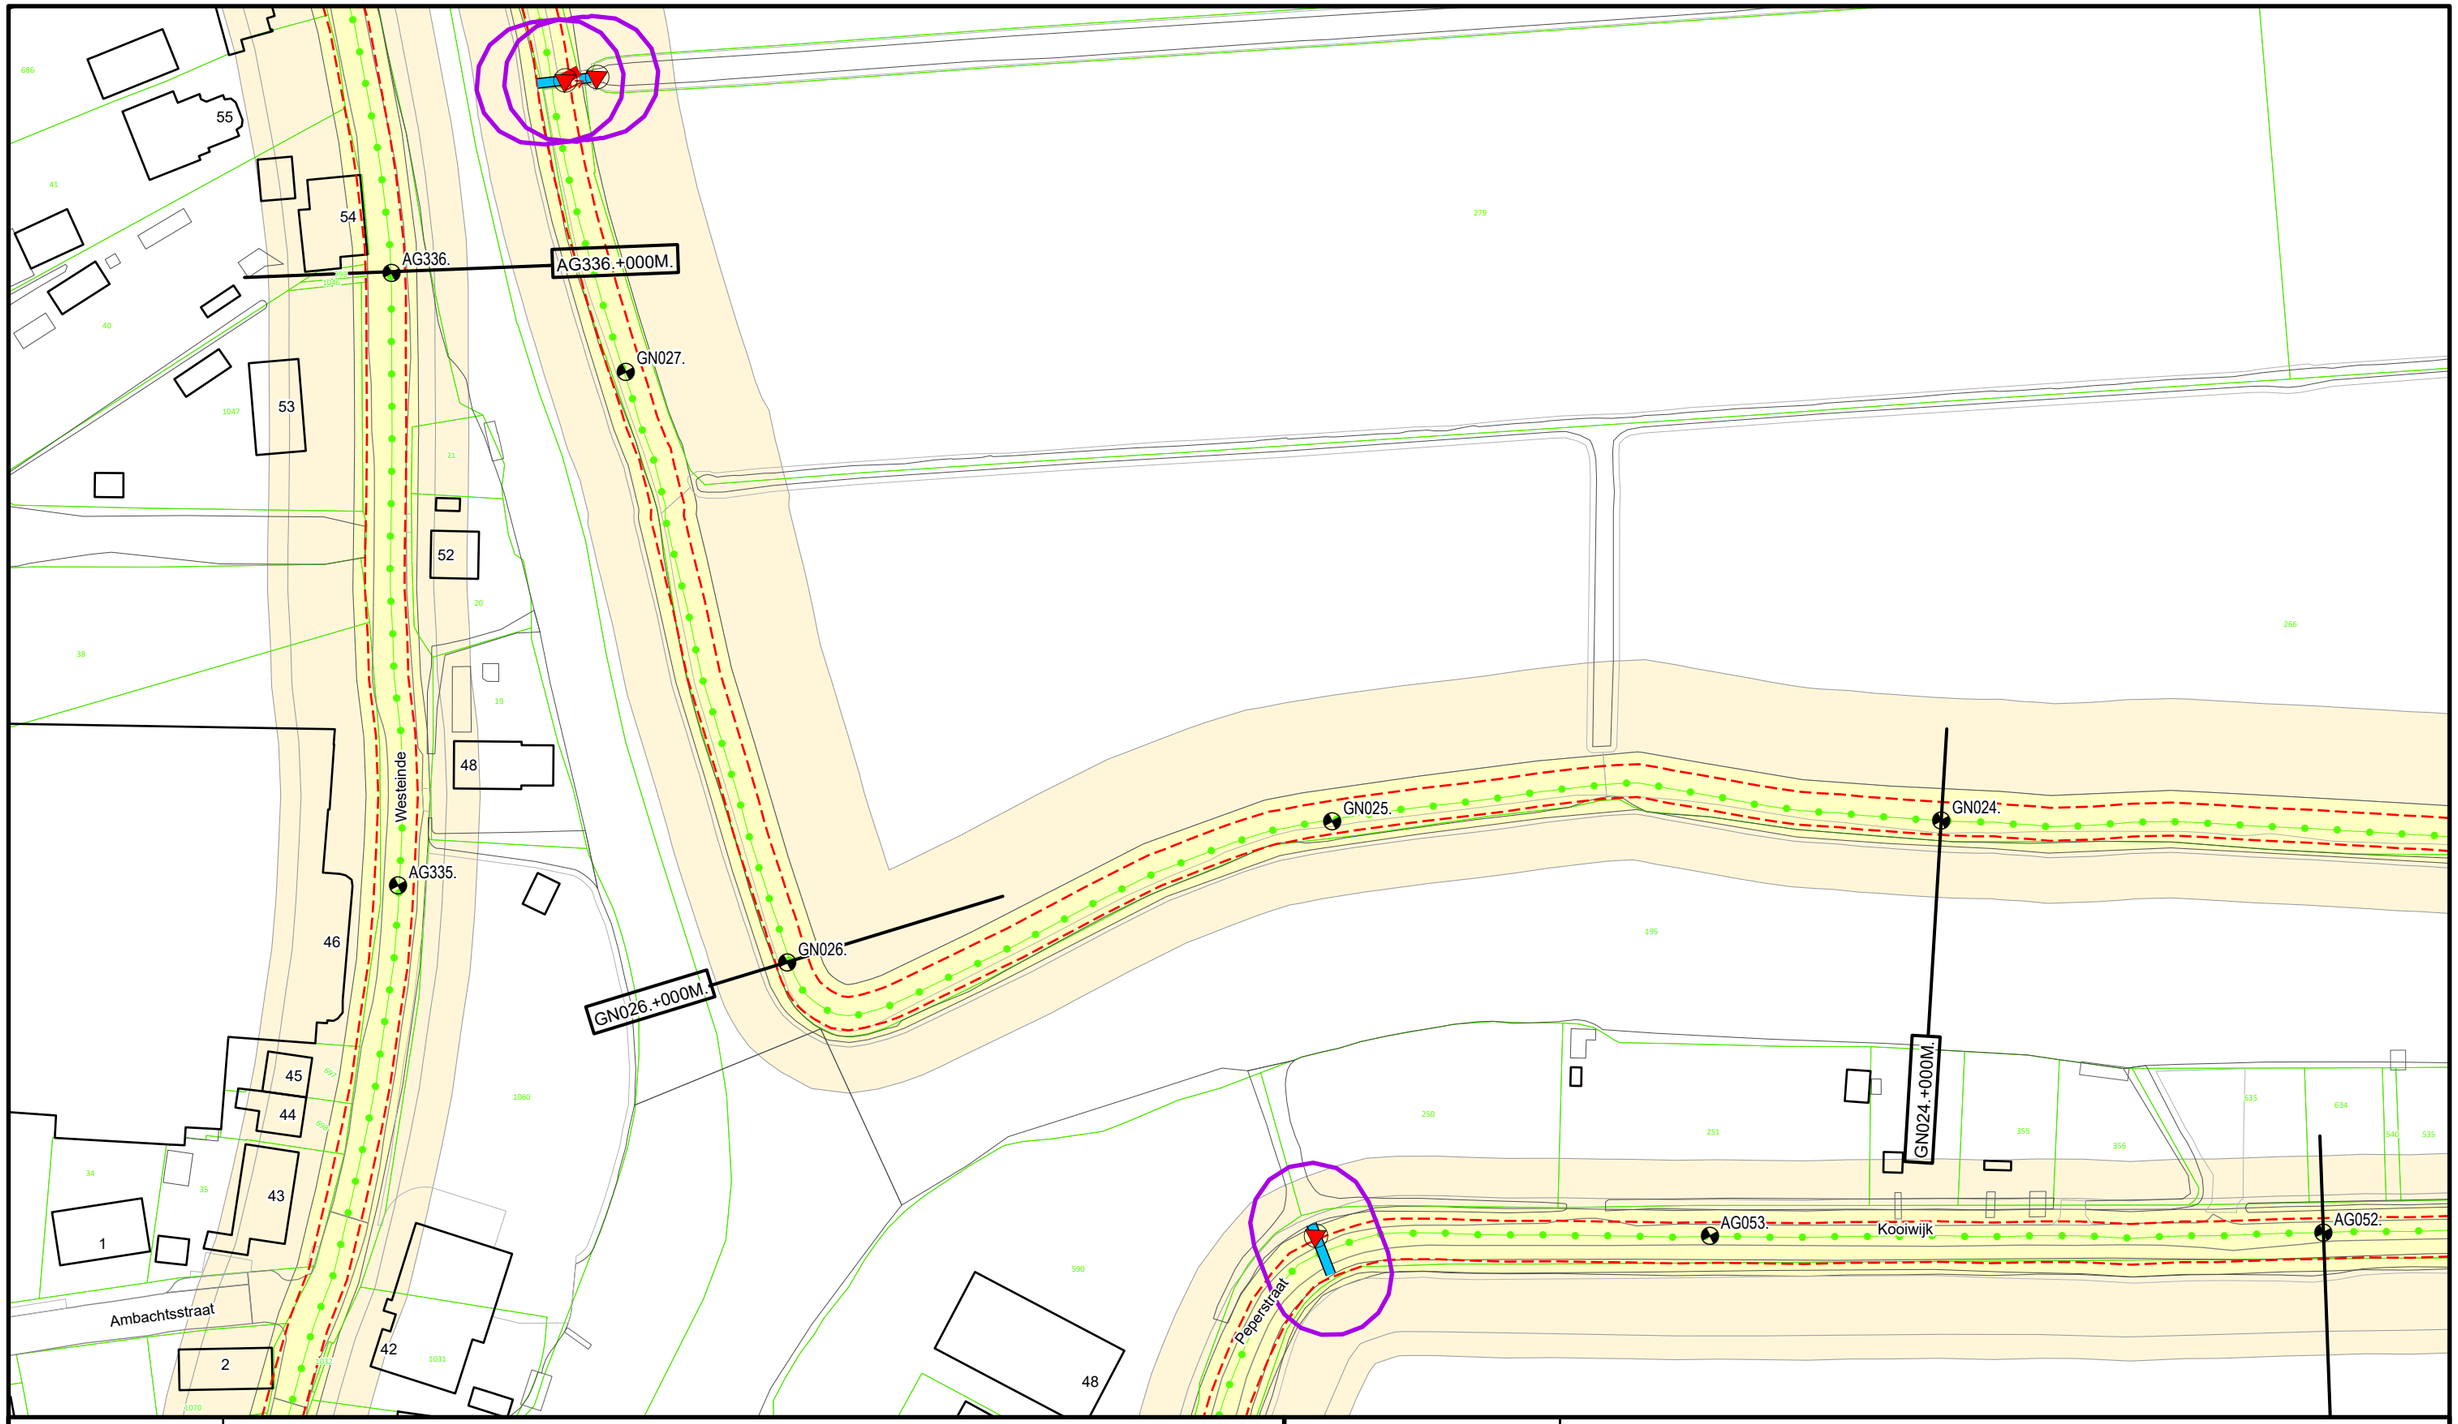

Legenda

- Dijkpaal
- Regionale waterkering
- Teenlijn Legger
- Afsluitmiddel
- Gemaal
- Duiker
- Wijziging Legger 2025
- Waterstaatswerk
- Beschermingszone
- Kadastraal Perceel


DR01M+090M
Dwarsprofiel locatie

Waterschap Rivierenland

Bezoekadres:
De Blomboogerd 1
4003 AN, Tiel
tel: (0344) 64 90 90
URL: www.waterschaprivierenland.nl

Postadres:
Postbus 599

Legger:	Polder Grote Nes				
Project:	-				
Onderdeel:	Situatiebladen				
Dijkpaaltraject:	GN	Blad:	007	van:	008
Getekend:	T-CDM	Status:	Vastgesteld		
Productiedatum:	2025	Topografie:	BGT		
Besluitnummer:	2025-276500	Schaal:	1:1000		
Bladcode:	GN007	Formaat:	A3		

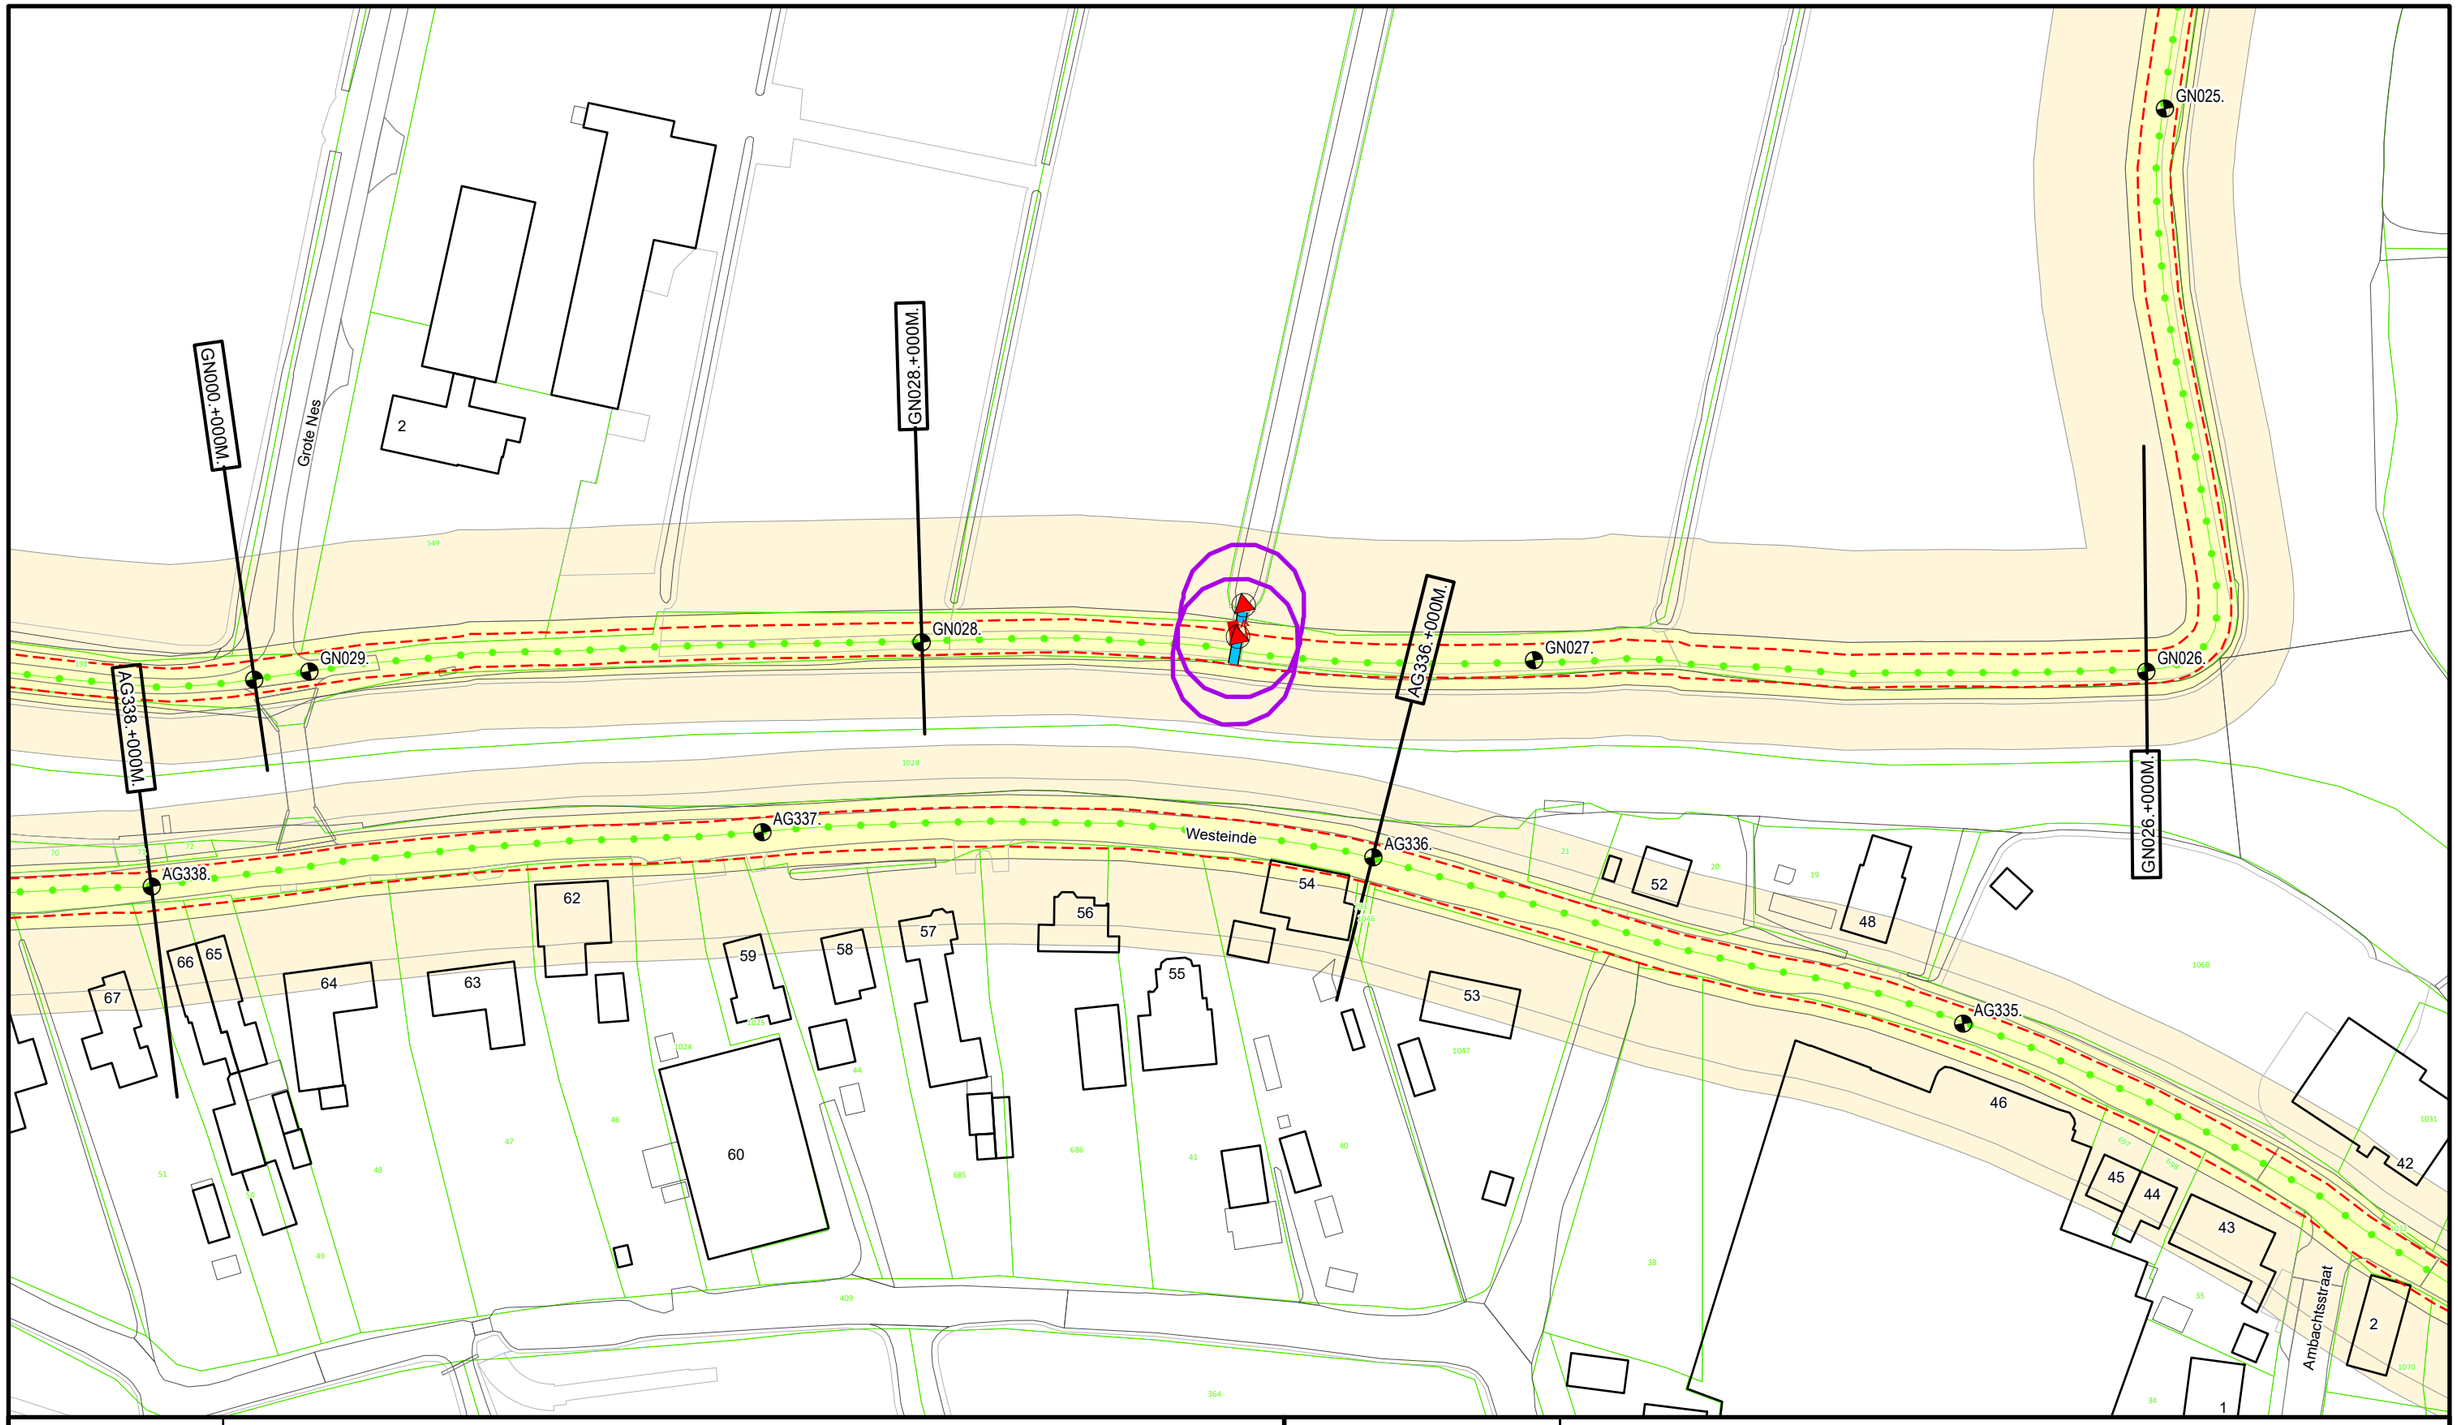

N

Legenda

- Dijkpaal
- Regionale waterkering
- Teenlijn Legger
- Afsluitmiddel
- Gemaal
- Duiker
- Wijziging Legger 2025
- Waterstaatswerk
- Beschermingszone
- Kadastraal Perceel

DR011.+090M

Dwarsprofiel locatie

Waterschap Rivierenland

Bezoekadres:
De Blomboogerd 1
4003 AN, Tiel
tel: (0344) 64 90 90
URL: www.waterschaprivierenland.nl

Postadres:
Postbus 599

Legger:	Polder Grote Nes				
Project:	-				
Onderdeel:	Situatiebladen				
Dijkpaaltraject:	GN	Blad:	008	van:	008
Getekend:	T-CDM	Status:	Vastgesteld		
Productiedatum:	2025	Topografie:	BGT		
Besluitnummer:	2025-276500	Schaal:	1:1000		
Bladcode:	GN008	Formaat:	A3		

AW161.+190M.
AW162.
HL000.+000M.
Fietspad
Lekdijk
HL000.
HL001.
HL002.+000M.
HL002.
Boezemkade
HL003.
Boezemkade
468
470
471
474
695
696
156
175
176
177
173
179
1202
1203
1234
1408
1107
1210
2

Legenda

- Dijkpaal
- Primaire waterkering
- Regionale waterkering
- Teenlijn Legger
- Drainageput
- Afsluitmiddel
- Gemaal
- Wandconstructie
- Duiker
- Hevel
- Drainagebuis
- Losgestort materiaal
- Steenzetting
- Wijziging Legger 2025
- Waterstaatswerk
- Beschermingszone
- Kadastraal Perceel


DR011.+090M
Dwarsprofiel locatie

Waterschap Rivierenland

Bezoekadres:
De Blomboogerd 1
4003 AN, Tiel
tel: (0344) 64 90 90
URL: www.waterschaprivierenland.nl

Postadres:
Postbus 599

Legger:	Hoge Boezem Nieuw-Lekkerland				
Project:	-				
Onderdeel:	Situatiebladen				
Dijkpaaltraject:	HL	Blad:	001	van:	001
Getekend:	T-CDM	Status:	Vastgesteld		
Productiedatum:	2025	Topografie:	BGT		
Besluitnummer:	2025-276500	Schaal:	1:1000		
Bladcode:	HL001	Formaat:	A3		

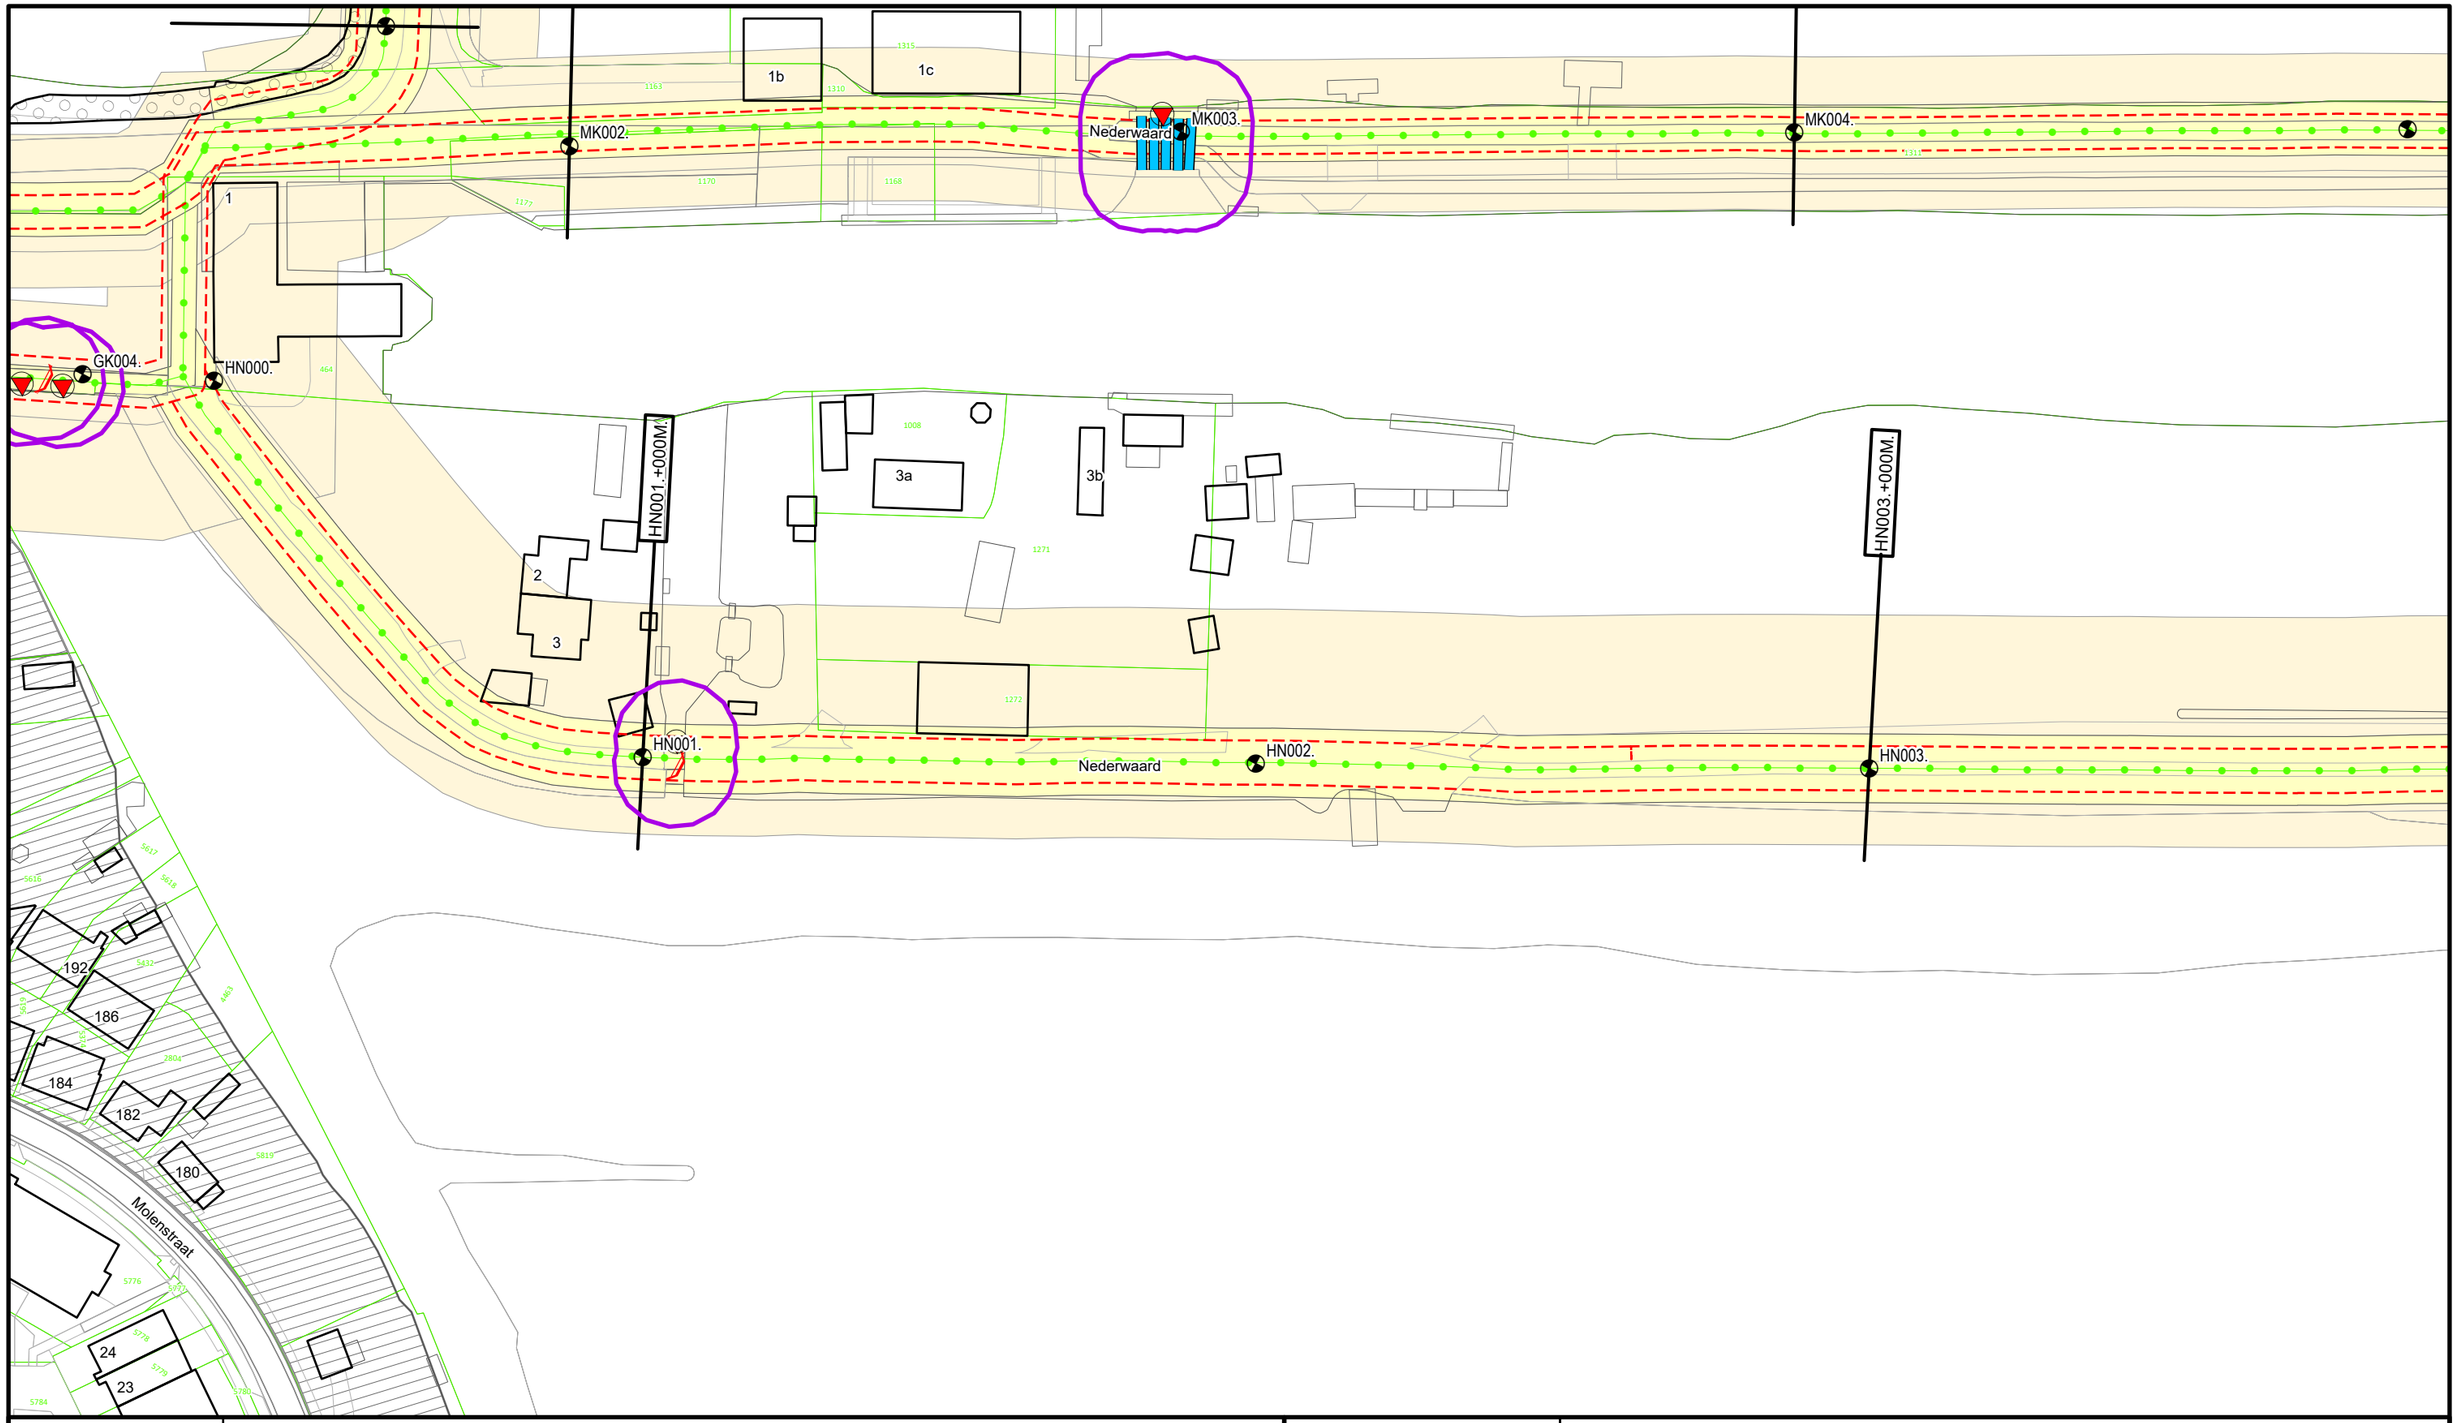

Legenda


- Dijkpaal
- Regionale waterkering
- Teenlijn Legger
- Stuw
- Afsluitmiddel
- Duiker
- Leggervlak
- Losgestort materiaal
- Wijziging Legger 2025
- Waterstaatswerk
- Beschermingszone
- Kadastraal Perceel

Dwarsprofiel locatie: DR011.+090M

Waterschap Rivierenland

Bezoekadres: De Blomboogerd 1, 4003 AN, Tiel
Postadres: Postbus 599
tel: (0344) 64 90 90
URL: www.waterschaprivierenland.nl

Legger:	Hoge Boezem Nederwaard
Project:	-
Onderdeel:	Situatiebladen
Dijkpaaltraject:	HN
Blad:	001 van: 006
Getekend:	T-CDM
Status:	Vastgesteld
Productiedatum:	2025
Topografie:	BGT
Besluitnummer:	2025-276500
Schaal:	1:1000
Bladcode:	HN001
Formaat:	A3

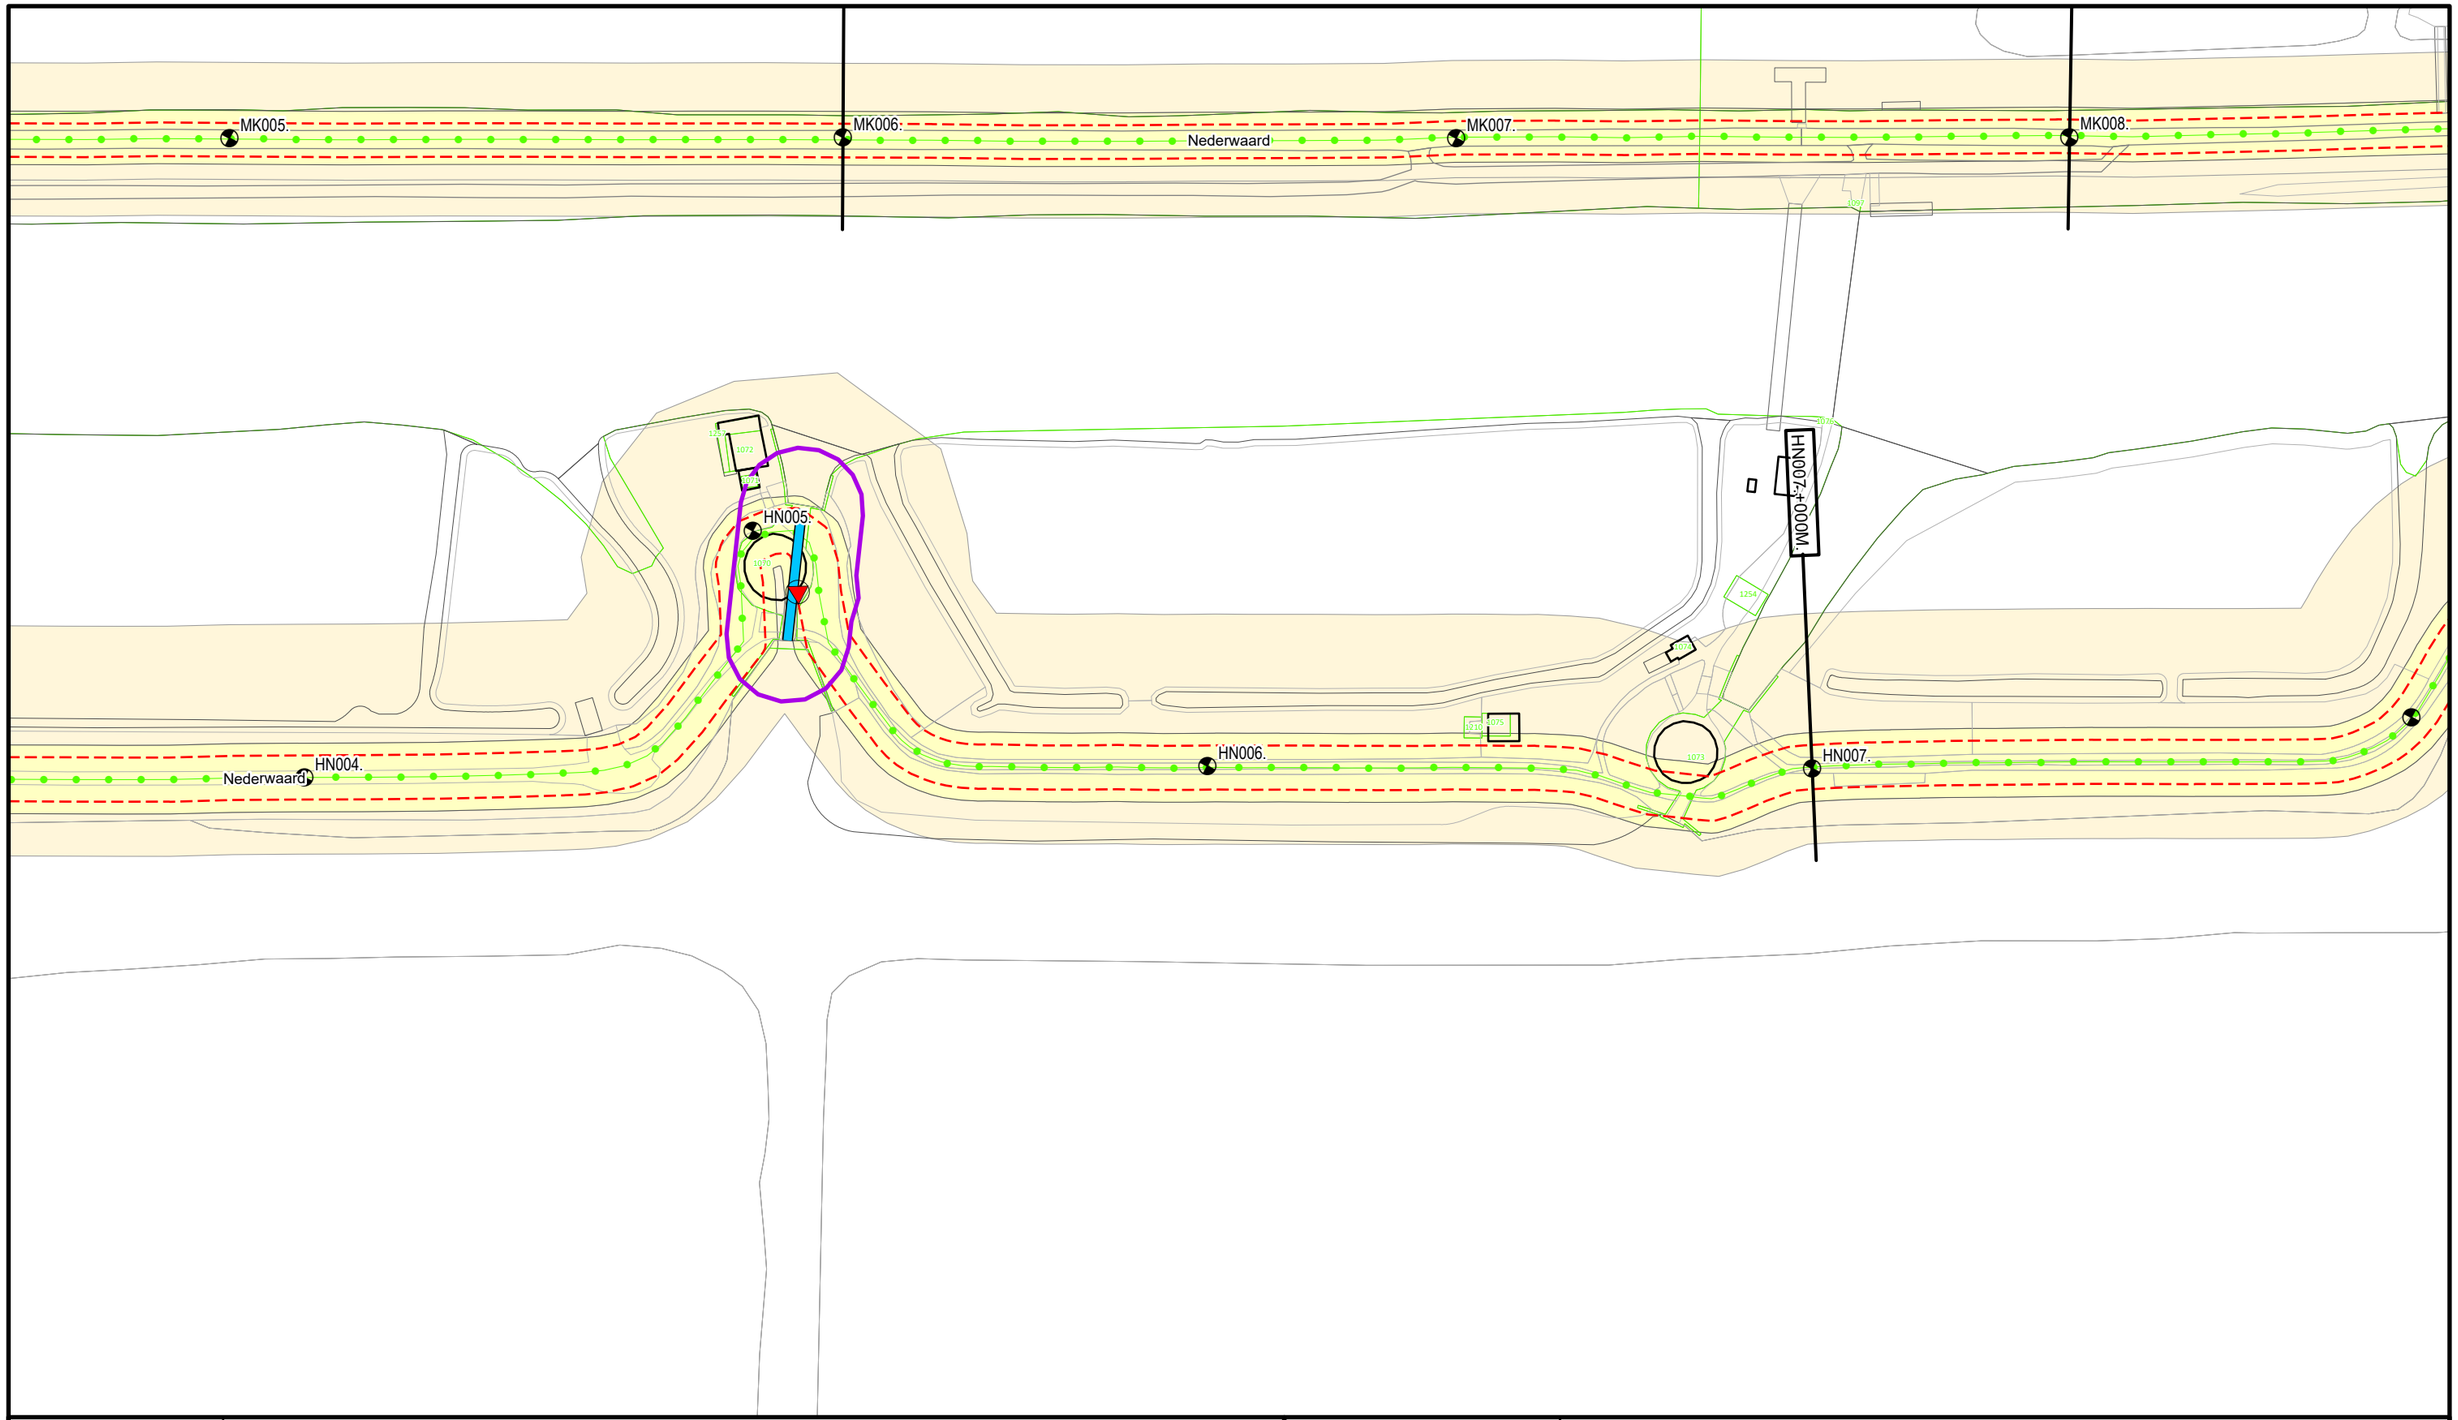

Legenda

- Dijkpaal
- Regionale waterkering
- Teenlijn Legger
- Afsluitmiddel
- Duiker
- Wijziging Legger 2025
- Waterstaatswerk
- Beschermingszone
- Kadastraal Perceel

DR011+090M


Dwarsprofiel locatie

Waterschap Rivierenland

Bezoekadres: De Blomboogerd 1, 4003 AN, Tiel
Postadres: Postbus 599
tel: (0344) 64 90 90
URL: www.waterschaprivierenland.nl

Legger:	Hoge Boezem Nederwaard
Project:	-

Onderdeel:	Situatiebladen				
Dijkpaaltraject:	HN		Blad:	002	van: 006
Getekend:	T-CDM		Status:	Vastgesteld	
Productiedatum:	2025		Topografie:	BGT	
Besluitnummer:	2025-276500		Schaal:	1:1000	
Bladcode:	HN002		Formaat:	A3	

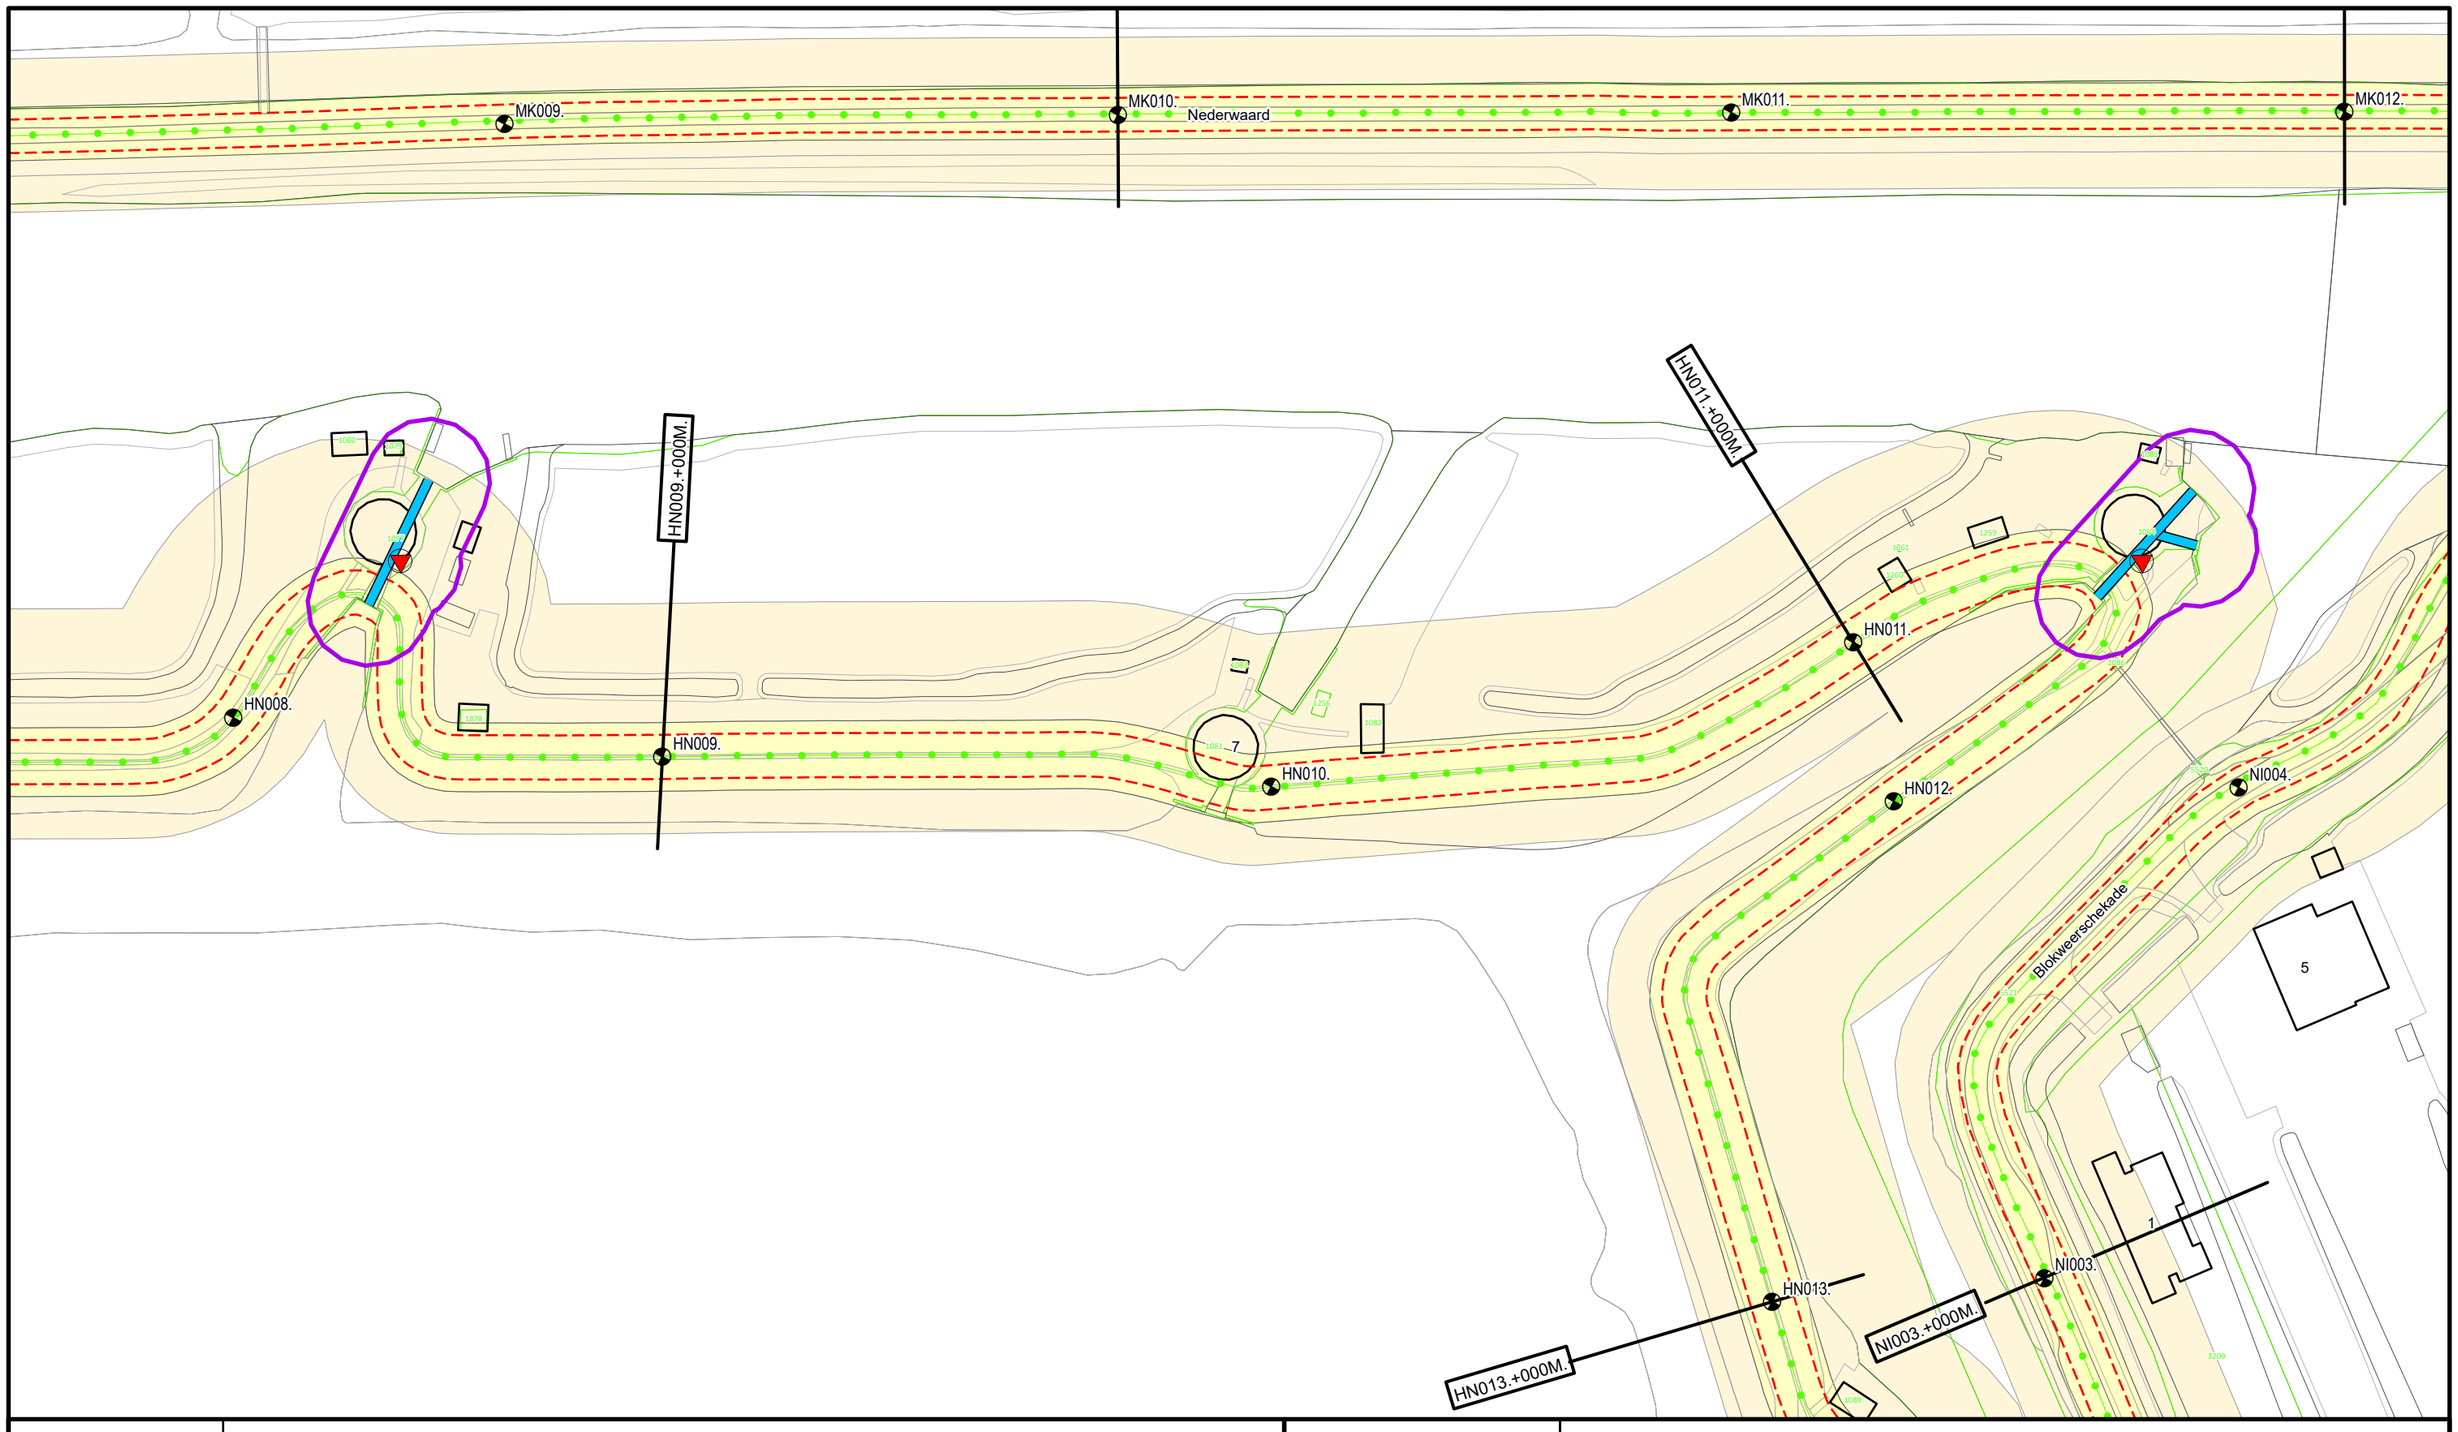

Legenda

- Dijkpaal
- Regionale waterkering
- Teenlijn Legger
- Afsluitmiddel
- Duiker
- Wijziging Legger 2025
- Waterstaatswerk
- Beschermingszone
- Kadastraal Perceel

DR011.+090M

Dwarsprofiel locatie


Waterschap Rivierenland

Bezoekadres: De Blomboogerd 1, 4003 AN, Tiel
tel: (0344) 64 90 90
URL: www.waterschaprivierenland.nl

Postadres: Postbus 599

Legger:	Hoge Boezem Nederwaard
Project:	-

Onderdeel:	Situatiebladen				
Dijkpaaltraject:	HN	Blad:	003	van:	006
Getekend:	T-CDM	Status:	Vastgesteld		
Productiedatum:	2025	Topografie:	BGT		
Besluitnummer:	2025-276500	Schaal:	1:1000		
Bladcode:	HN003	Formaat:	A3		

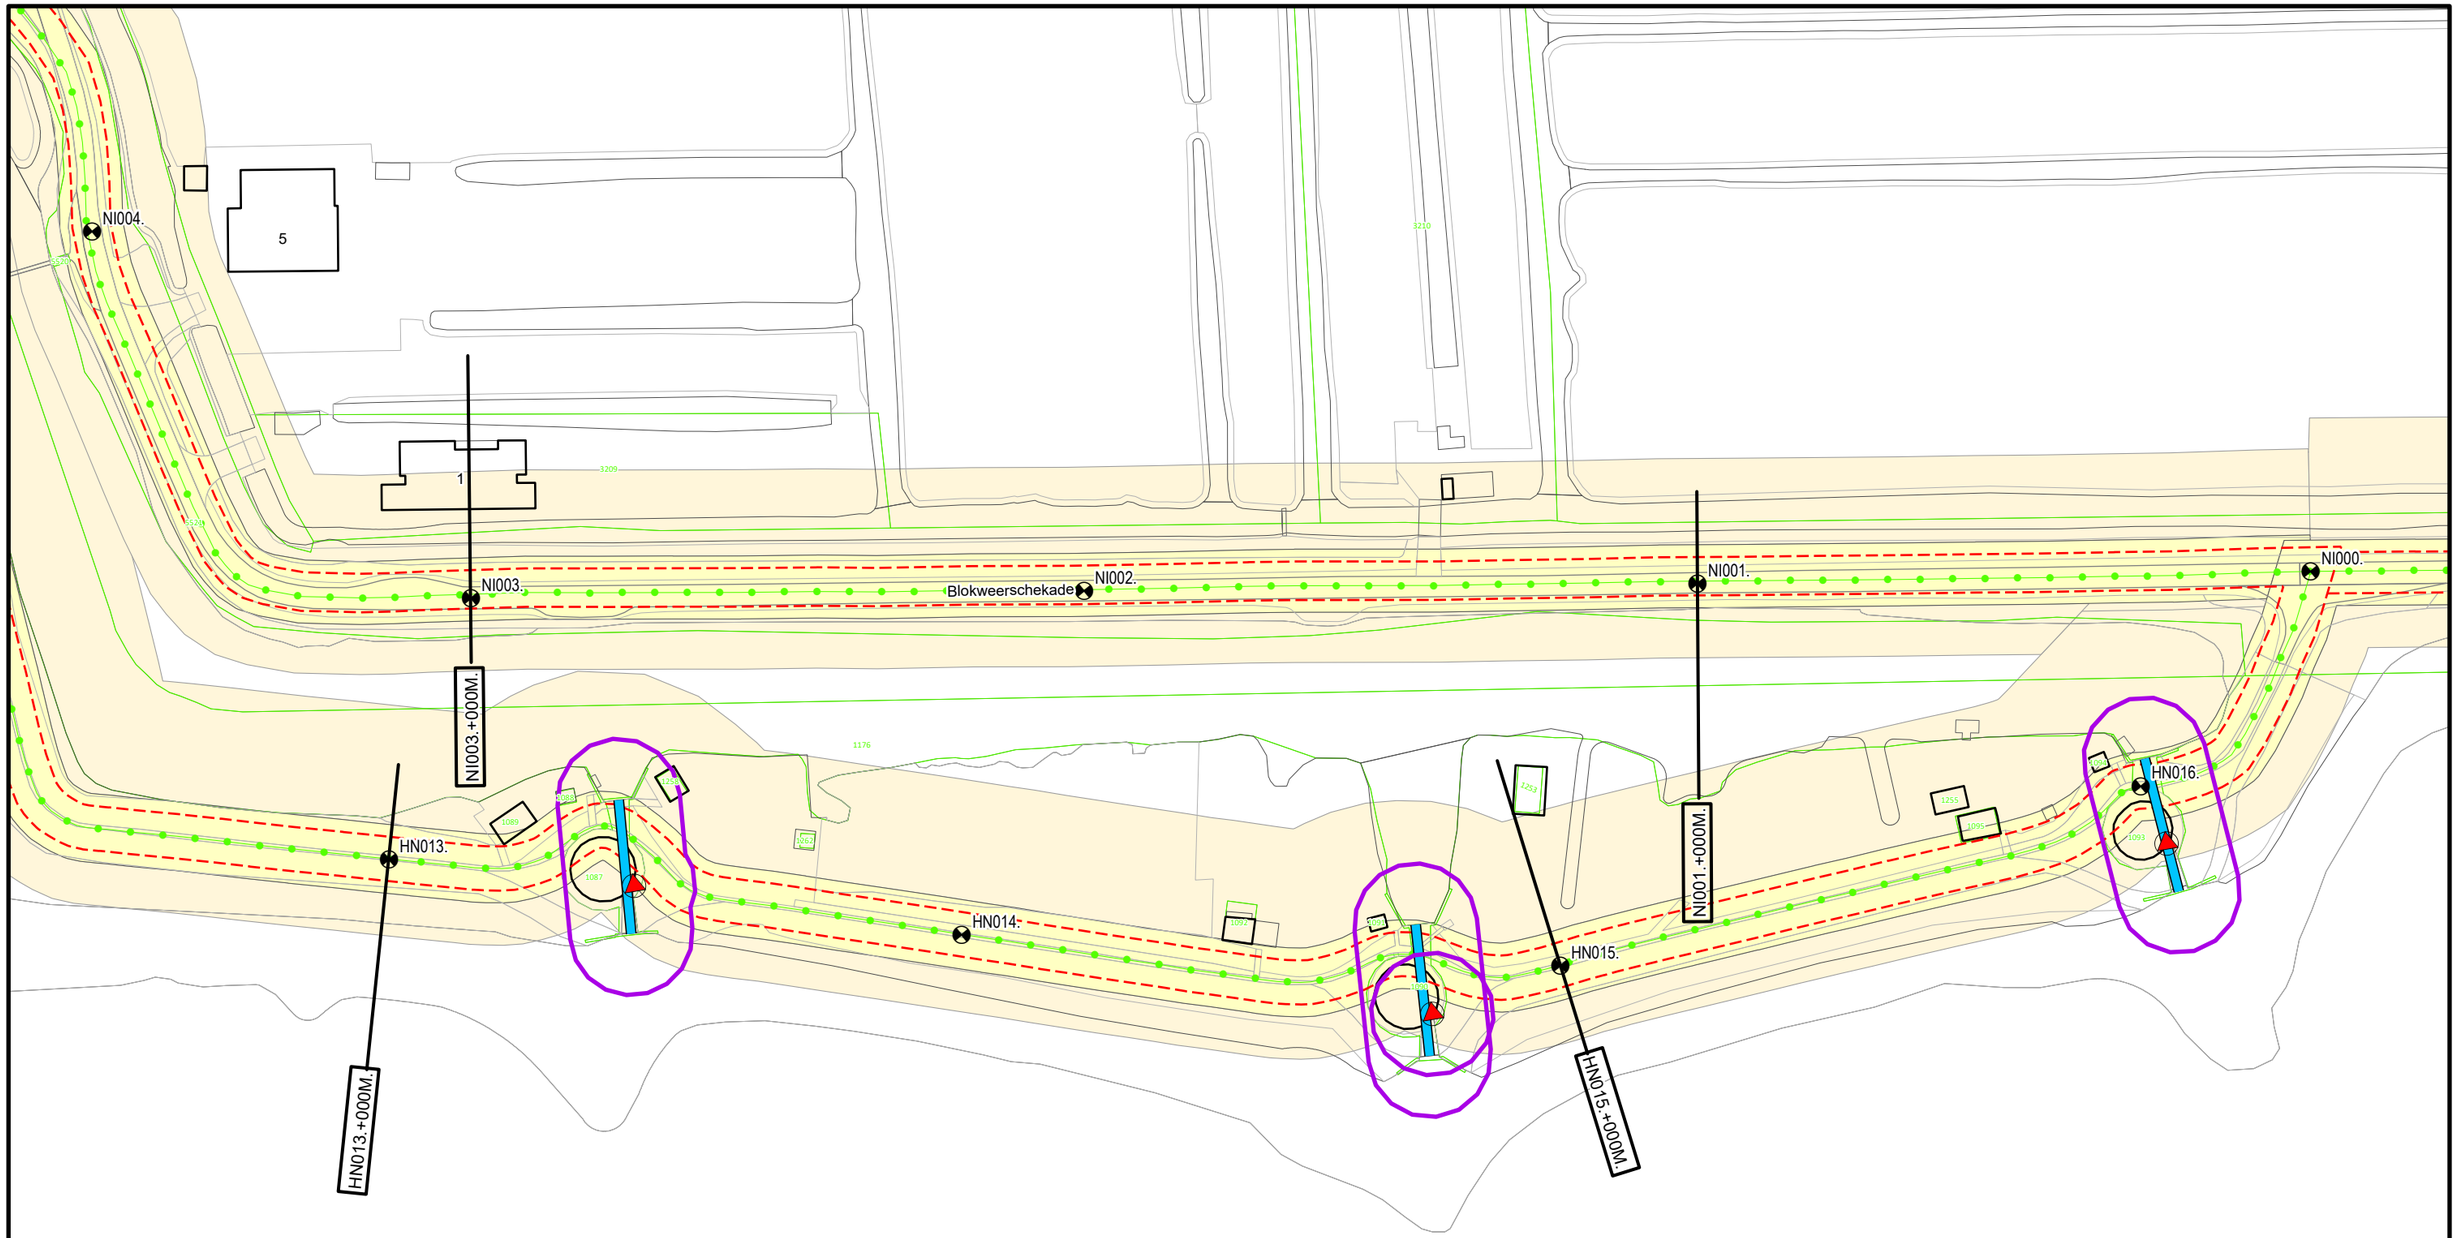

Legenda

- Dijkpaal
- Regionale waterkering
- Teenlijn Legger
- Afsluitmiddel
- Duiker
- Wijziging Legger 2025
- Waterstaatswerk
- Beschermingszone
- Kadastraal Perceel


DR011.+090M

Dwarsprofiel locatie

Waterschap Rivierenland

Bezoekadres: De Blomboogerd 1, 4003 AN, Tiel
Postadres: Postbus 599
tel: (0344) 64 90 90
URL: www.waterschaprivierenland.nl

Legger:	Hoge Boezem Nederwaard				
Project:	-				
Onderdeel:	Situatiebladen				
Dijkpaaltraject:	HN	Blad:	004	van:	006
Getekend:	T-CDM	Status:	Vastgesteld		
Productiedatum:	2025	Topografie:	BGT		
Besluitnummer:	2025-276500	Schaal:	1:1000		
Bladcode:	HN004	Formaat:	A3		

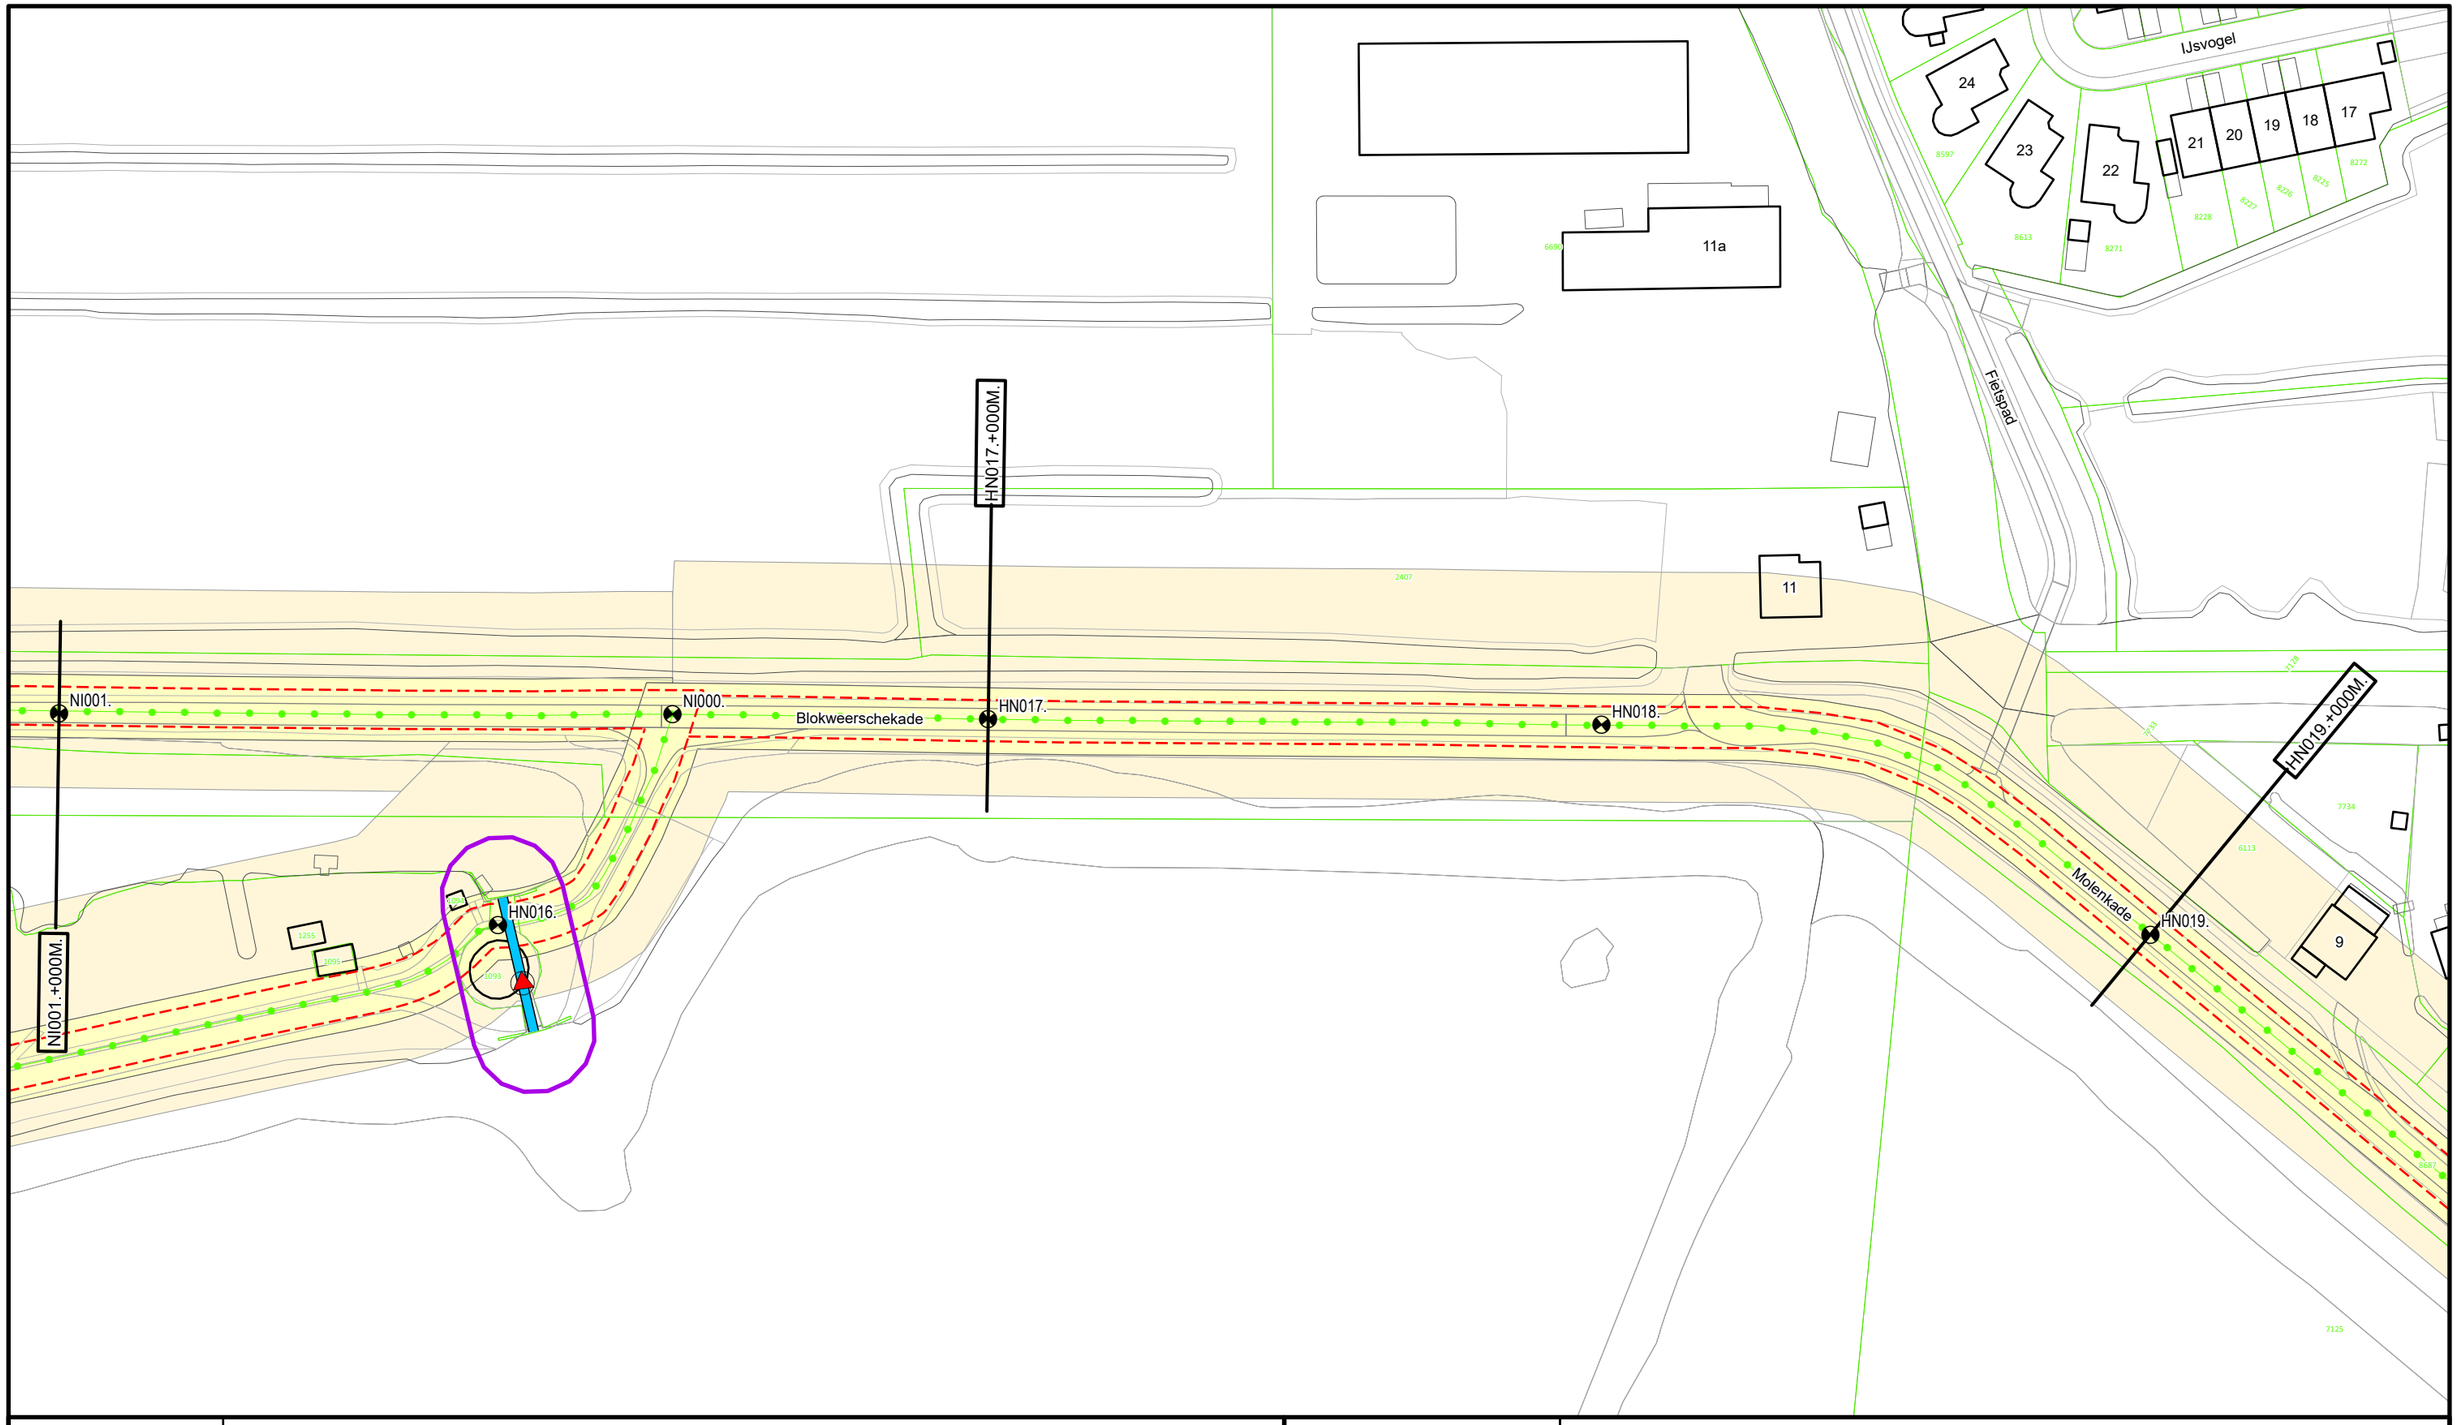

Legenda

- Dijkpaal
- Regionale waterkering
- Teenlijn Legger
- Afsluitmiddel
- Duiker
- Wijziging Legger 2025
- Waterstaatswerk
- Beschermingszone
- Kadastraal Perceel


DR011.+090M

Dwarsprofiel locatie

Waterschap Rivierenland

Bezoekadres: De Blomboogerd 1, 4003 AN, Tiel
Postadres: Postbus 599
tel: (0344) 64 90 90
URL: www.waterschaprivierenland.nl

Legger:	Hoge Boezem Nederwaard				
Project:	-				
Onderdeel:	Situatiebladen				
Dijkpaaltraject:	HN	Blad:	005	van:	006
Getekend:	T-CDM	Status:	Vastgesteld		
Productiedatum:	2025	Topografie:	BGT		
Besluitnummer:	2025-276500	Schaal:	1:1000		
Bladcode:	HN005	Formaat:	A3		

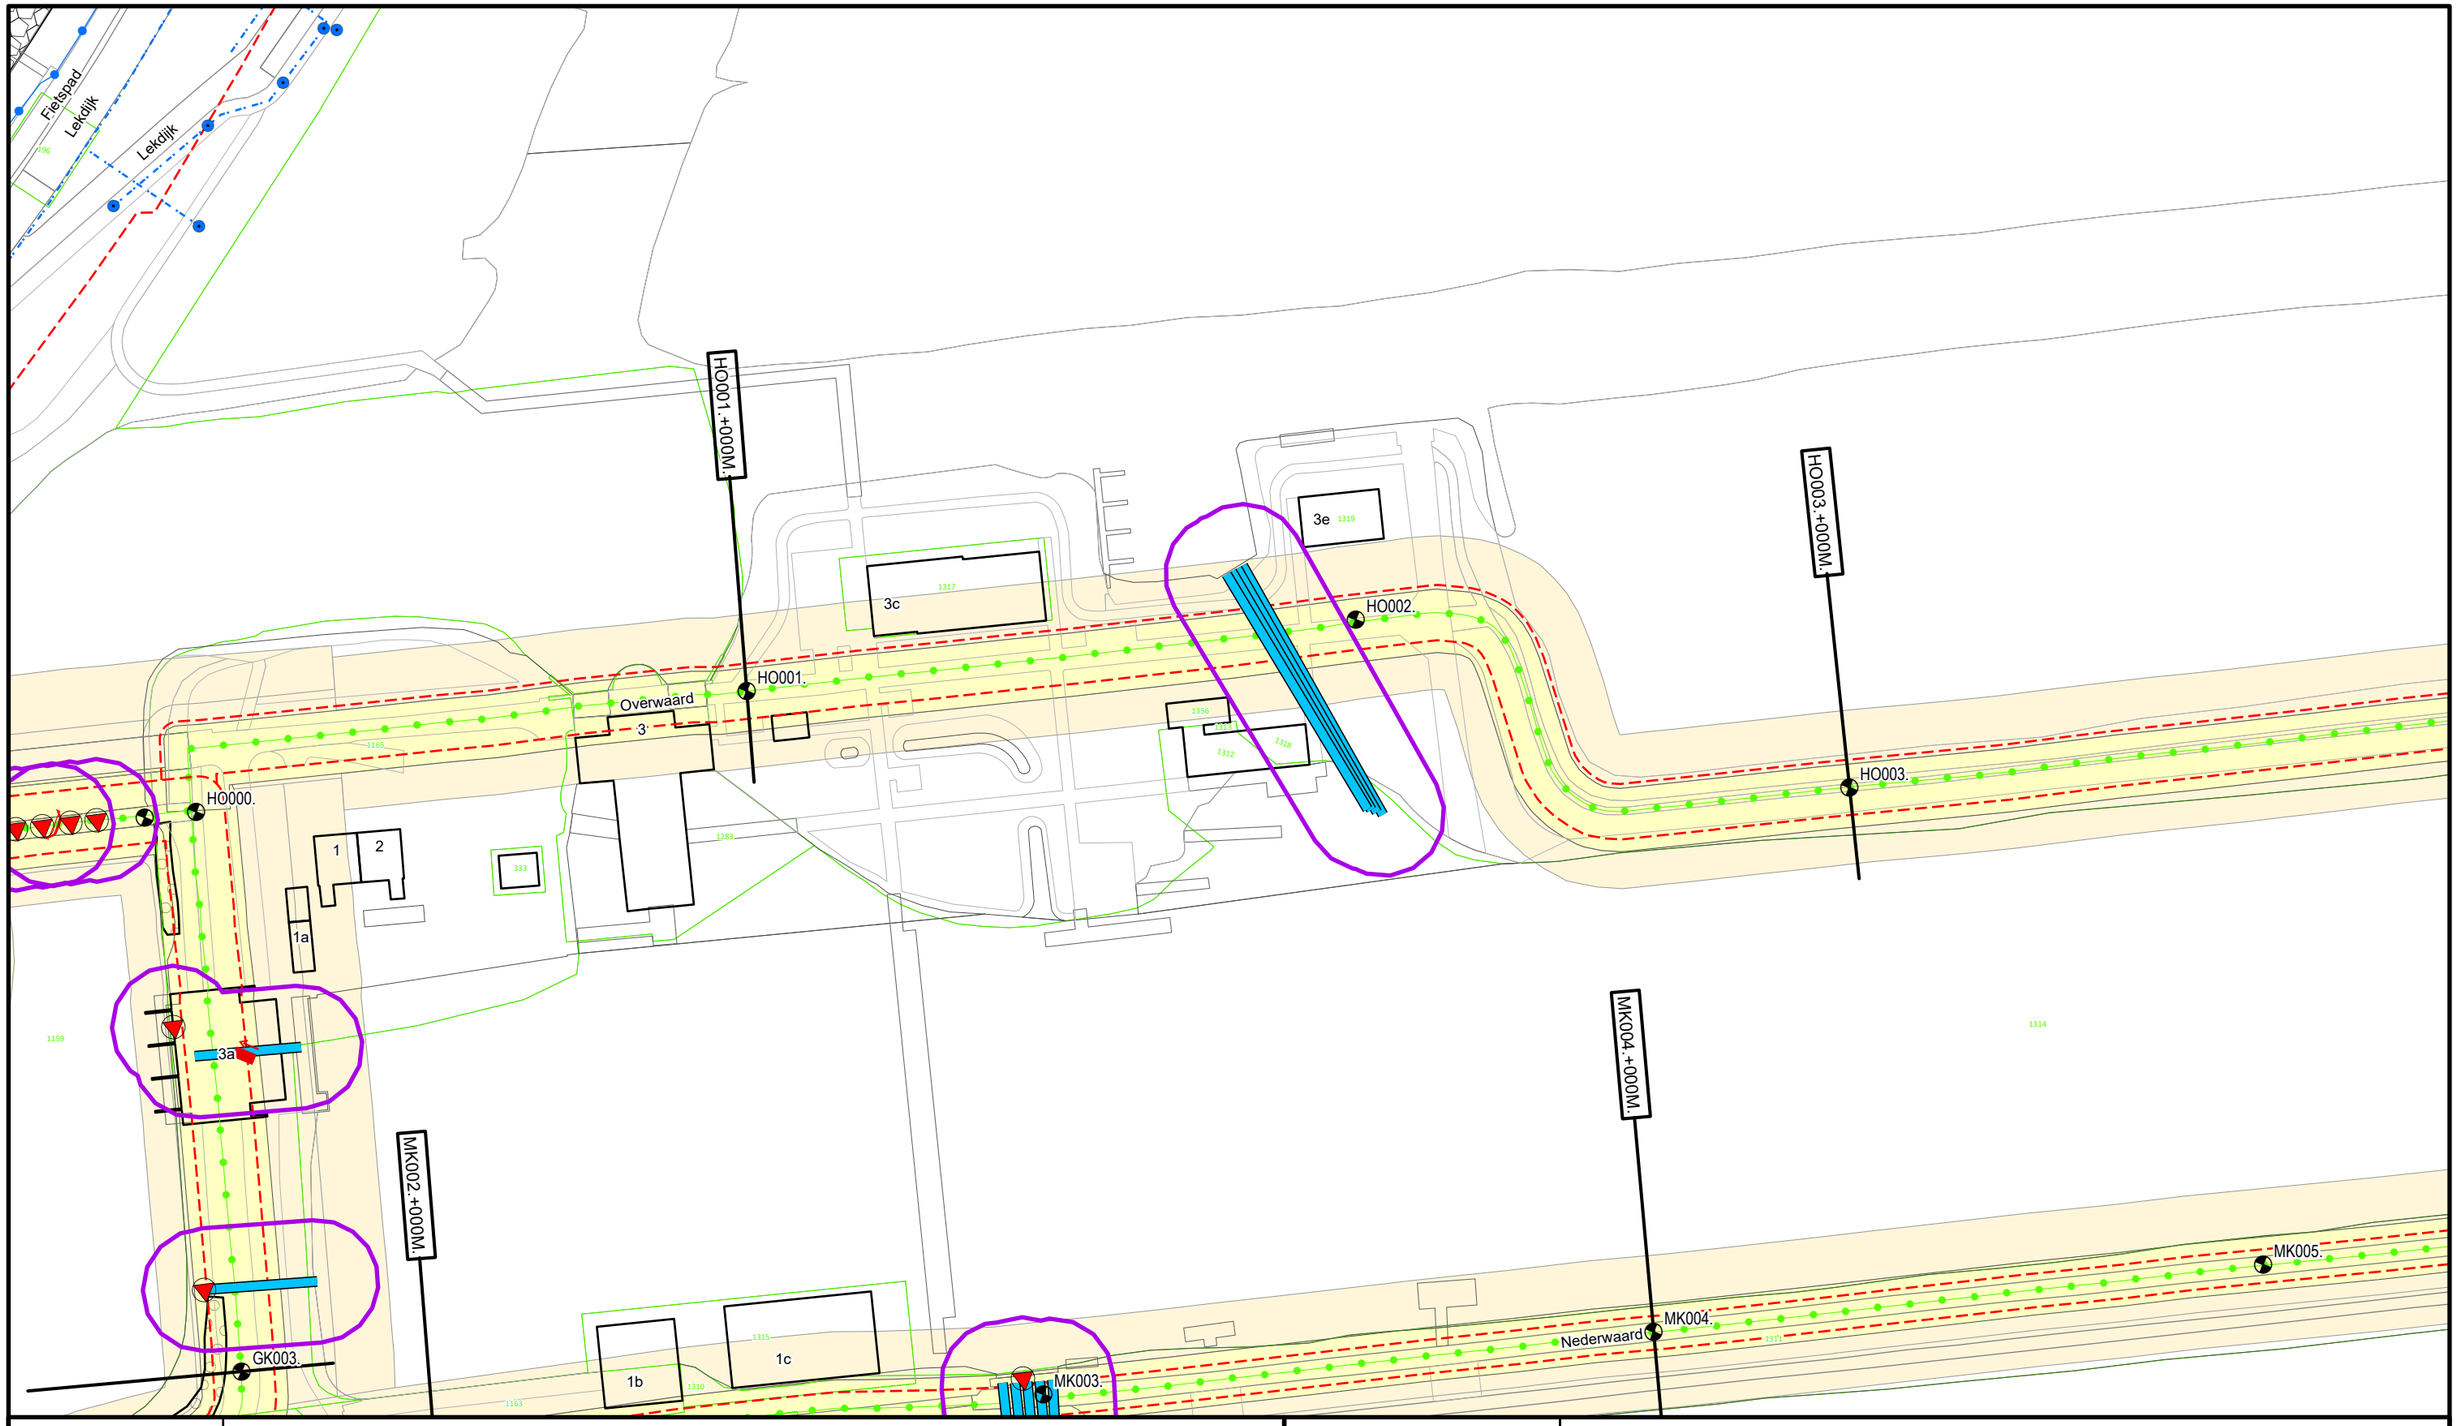

Legenda


- Dijkpaal
- Primaire waterkering
- Regionale waterkering
- Teenlijn Legger
- Stuw
- Drainageput
- Afsluitmiddel
- Gemaal
- Duiker
- Drainagebuis
- Losgestort materiaal
- Steenzetting
- Wijziging Legger 2025
- Waterstaatswerk
- Beschermingszone
- Kadastraal Perceel

Dwarsprofiel locatie: DR011.+090M

Waterschap Rivierenland

Bezoekadres: De Blomboogerd 1, 4003 AN, Tiel
Postadres: Postbus 599
tel: (0344) 64 90 90
URL: www.waterschaprivierenland.nl

Legger:	Hoge Boezem Overwaard				
Project:	-				
Onderdeel:	Situatiebladen				
Dijkpaaltraject:	HO	Blad:	001	van:	013
Getekend:	T-CDM	Status:	Vastgesteld		
Productiedatum:	2025	Topografie:	BGT		
Besluitnummer:	2025-276500	Schaal:	1:1000		
Bladcode:	HO001	Formaat:	A3		

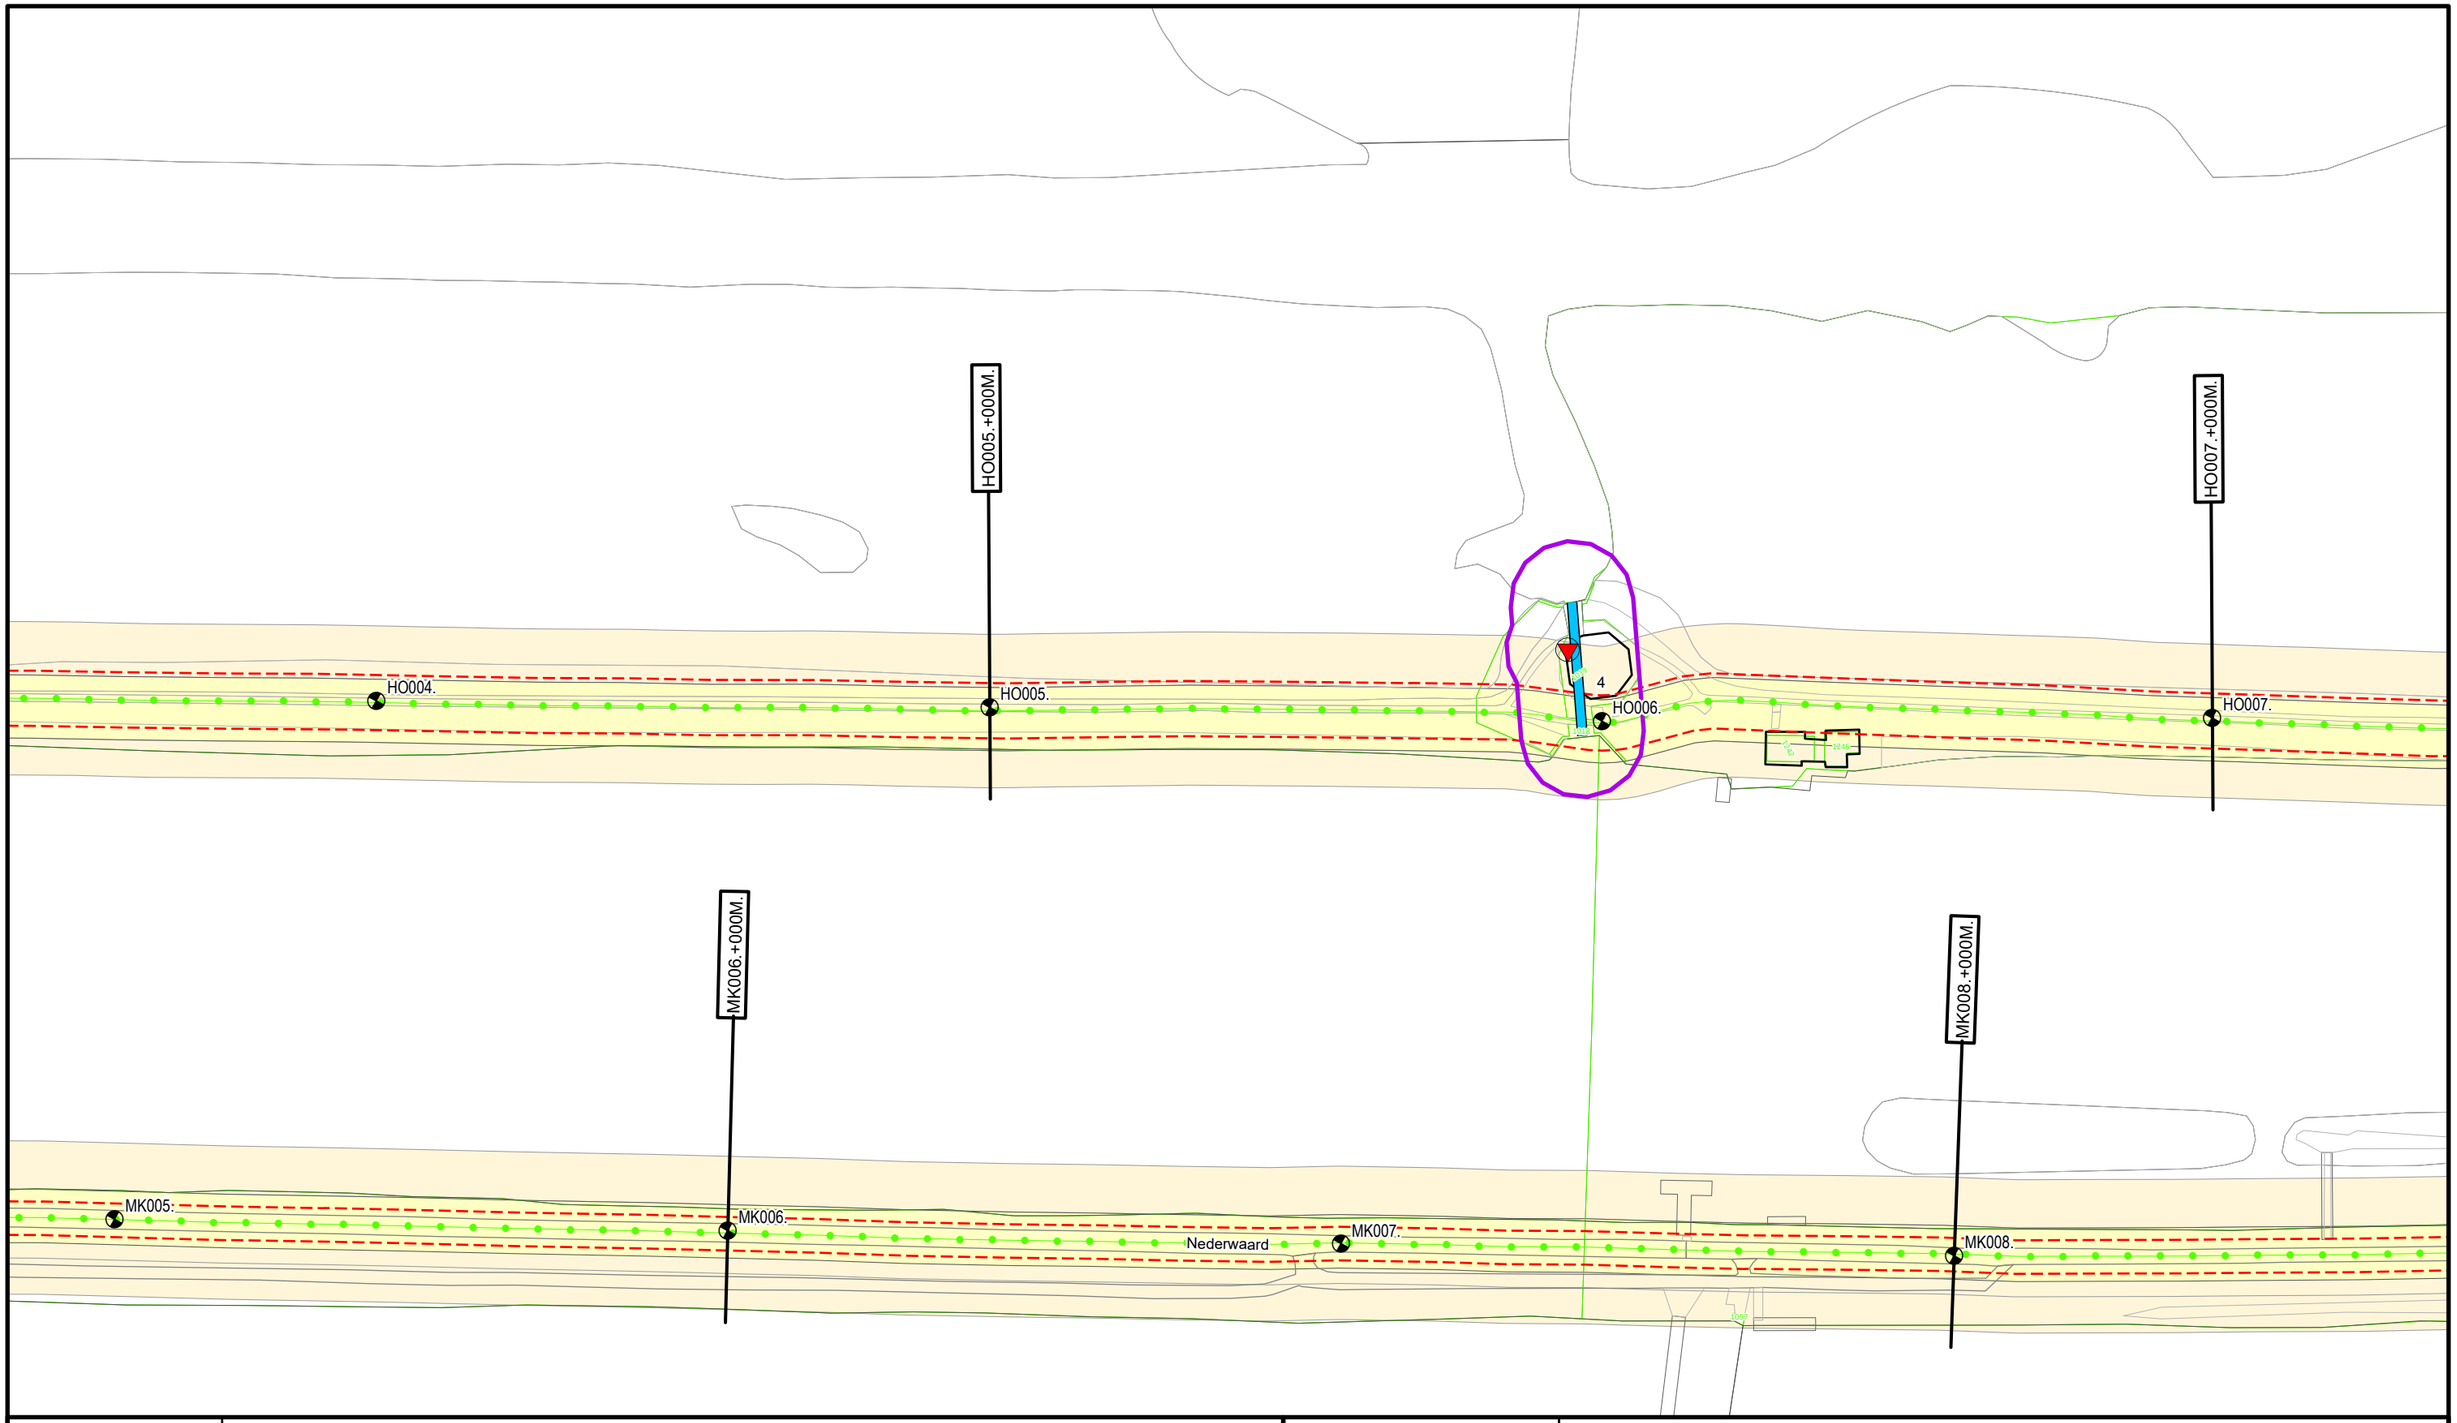

Legenda

- Dijkpaal
- Regionale waterkering
- Teenlijn Legger
- Afsluitmiddel
- Duiker
- Wijziging Legger 2025
- Waterstaatswerk
- Beschermingszone
- Kadastraal Perceel

DR011.+090M


Dwarsprofiel locatie

Waterschap Rivierenland

Bezoekadres: De Blomboogerd 1, 4003 AN, Tiel
Postadres: Postbus 599
tel: (0344) 64 90 90
URL: www.waterschaprivierenland.nl

Legger:	Hoge Boezem Overwaard
Project:	-

Onderdeel:	Situatiebladen				
Dijkpaaltraject:	HO	Blad:	002	van:	013
Getekend:	T-CDM	Status:	Vastgesteld		
Productiedatum:	2025	Topografie:	BGT		
Besluitnummer:	2025-276500	Schaal:	1:1000		
Bladcode:	HO002	Formaat:	A3		

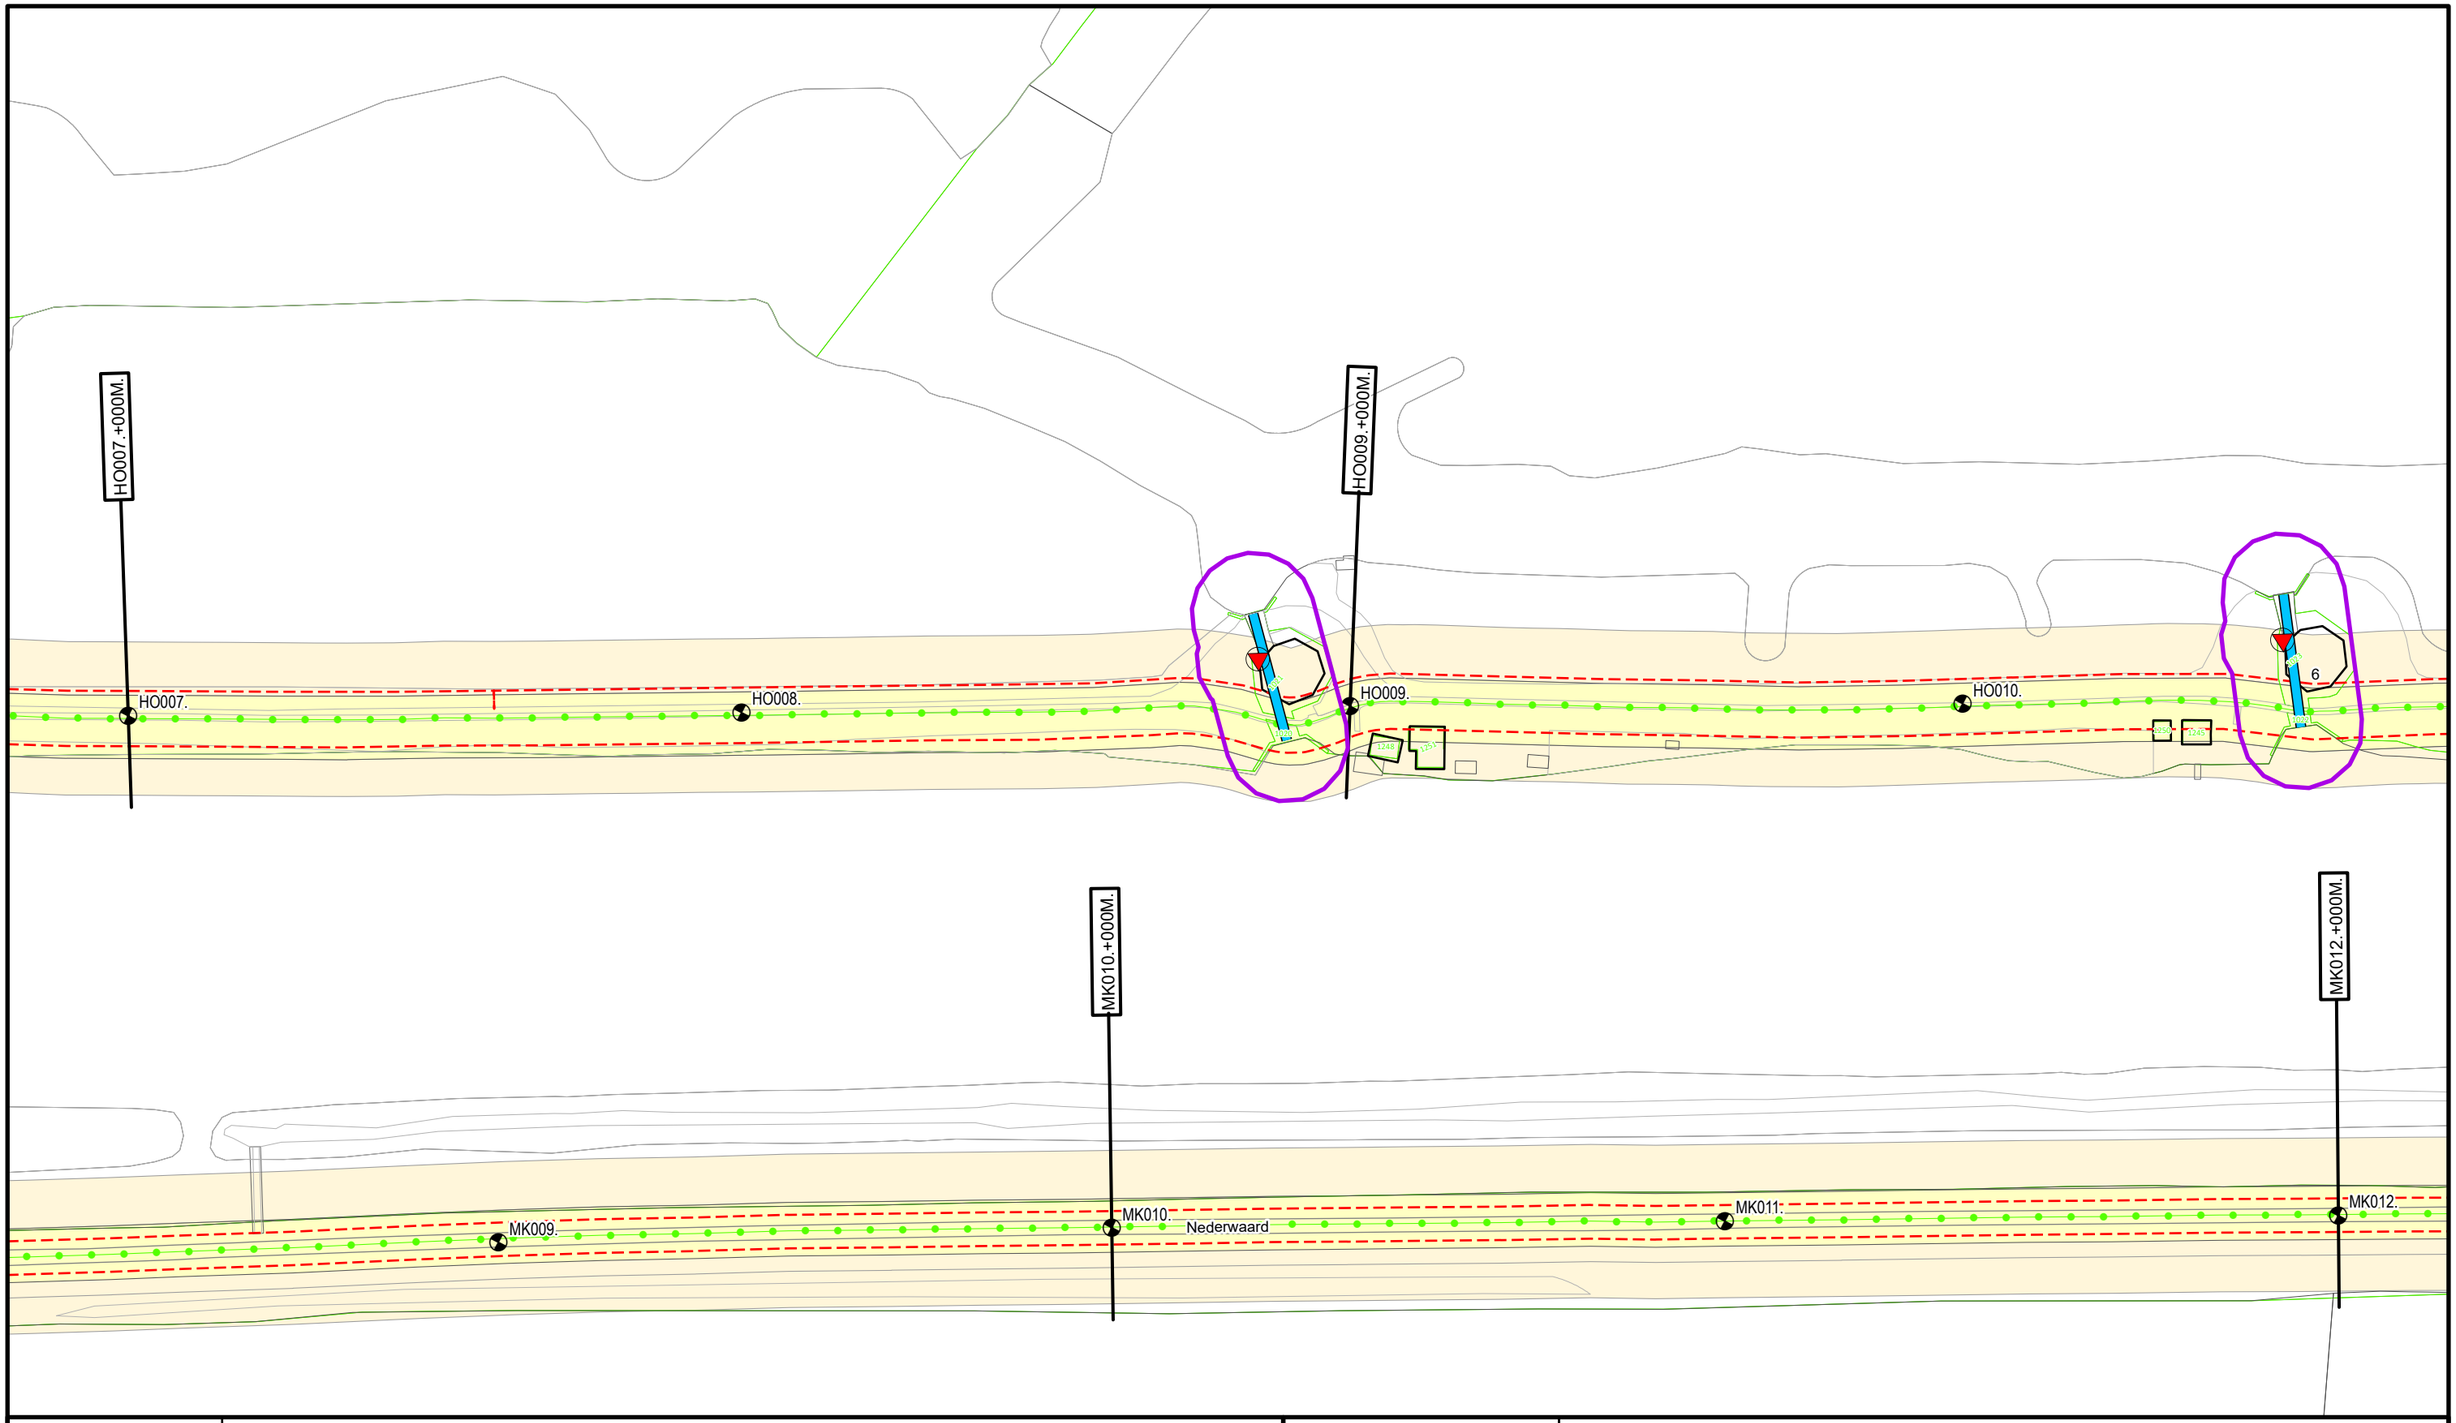

Legenda

- Dijkpaal
- Regionale waterkering
- Teenlijn Legger
- Afsluitmiddel
- Duiker
- Wijziging Legger 2025
- Waterstaatswerk
- Beschermingszone
- Kadastraal Perceel

DR011.+090M


Dwarsprofiel locatie

Waterschap Rivierenland

Bezoekadres:
De Blomboogerd 1
4003 AN, Tiel
tel: (0344) 64 90 90
URL: www.waterschaprivierenland.nl

Postadres:
Postbus 599

Legger:	Hoge Boezem Overwaard				
Project:	-				
Onderdeel:	Situatiebladen				
Dijkpaaltraject:	HO	Blad:	003	van:	013
Getekend:	T-CDM	Status:	Vastgesteld		
Productiedatum:	2025	Topografie:	BGT		
Besluitnummer:	2025-276500	Schaal:	1:1000		
Bladcode:	HO003	Formaat:	A3		

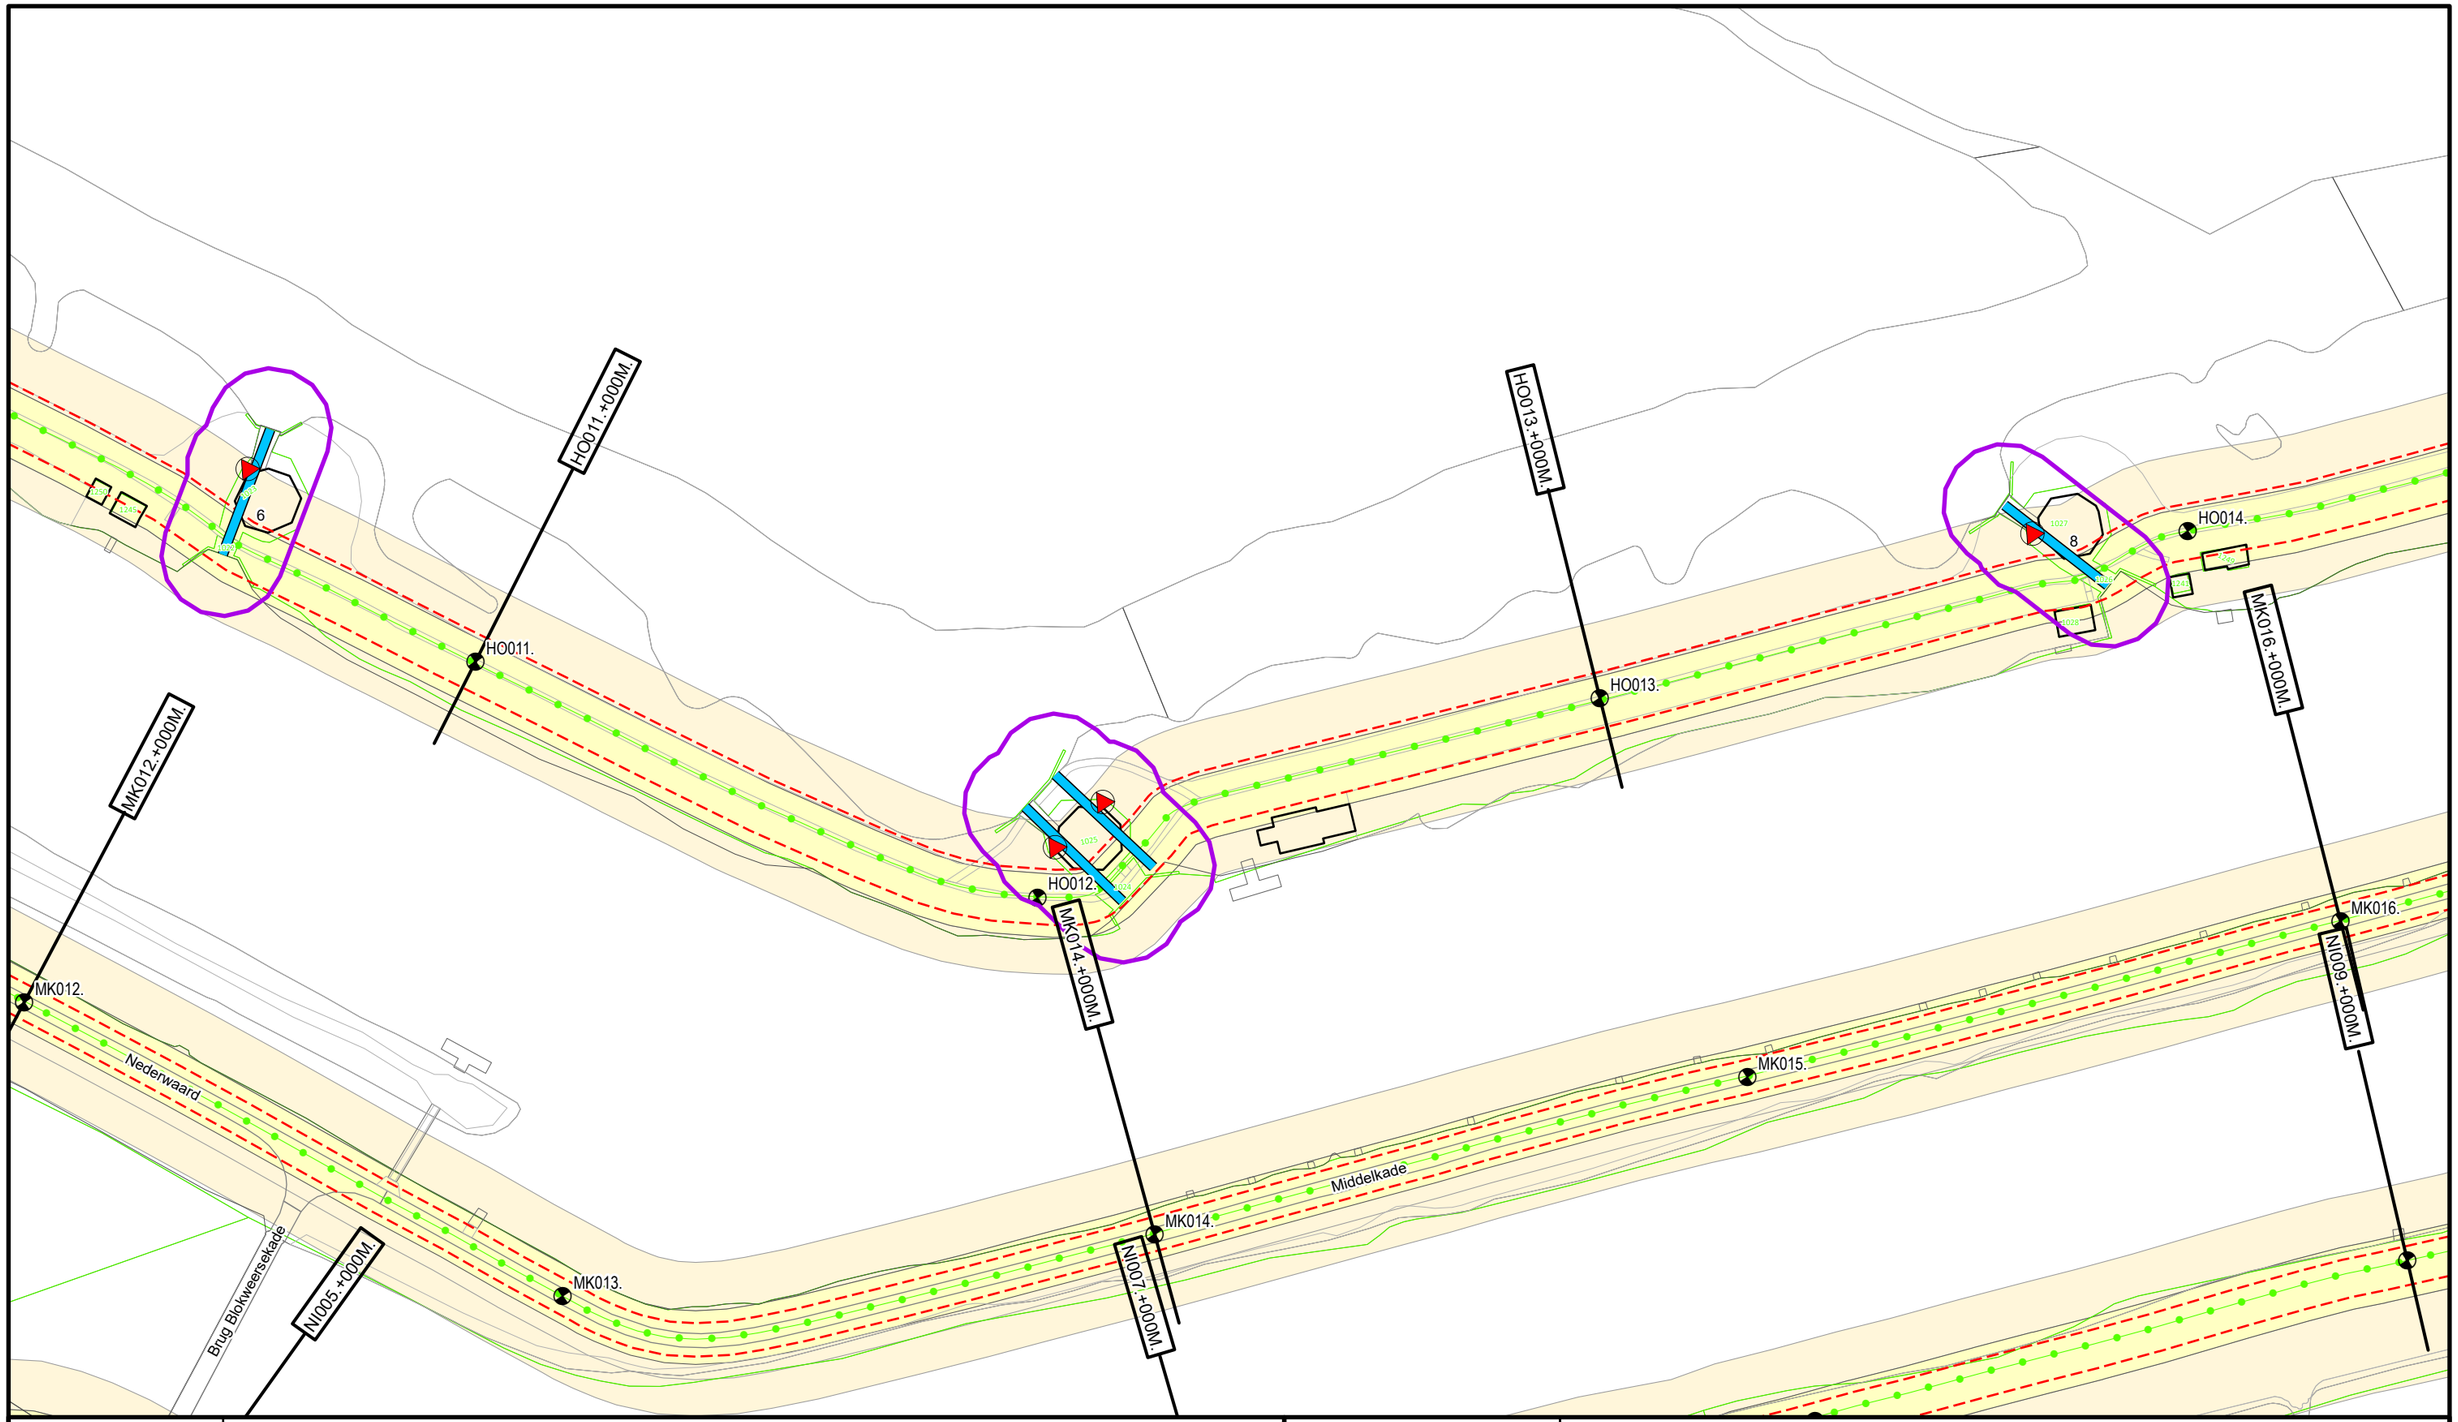

Legenda

- Dijkpaal
- Regionale waterkering
- Teenlijn Legger
- Afsluitmiddel
- Duiker
- Wijziging Legger 2025
- Waterstaatswerk
- Beschermingszone
- Kadastraal Perceel

DR011.+090M


Dwarsprofiel locatie

Waterschap Rivierenland

Bezoekadres: De Blomboogerd 1, 4003 AN, Tiel
Postadres: Postbus 599
tel: (0344) 64 90 90
URL: www.waterschaprivierenland.nl

Legger:	Hoge Boezem Overwaard
Project:	-

Onderdeel:	Situatiebladen				
Dijkpaaltraject:	HO	Blad:	004	van:	013
Getekend:	T-CDM	Status:	Vastgesteld		
Productiedatum:	2025	Topografie:	BGT		
Besluitnummer:	2025-276500	Schaal:	1:1000		
Bladcode:	HO004	Formaat:	A3		

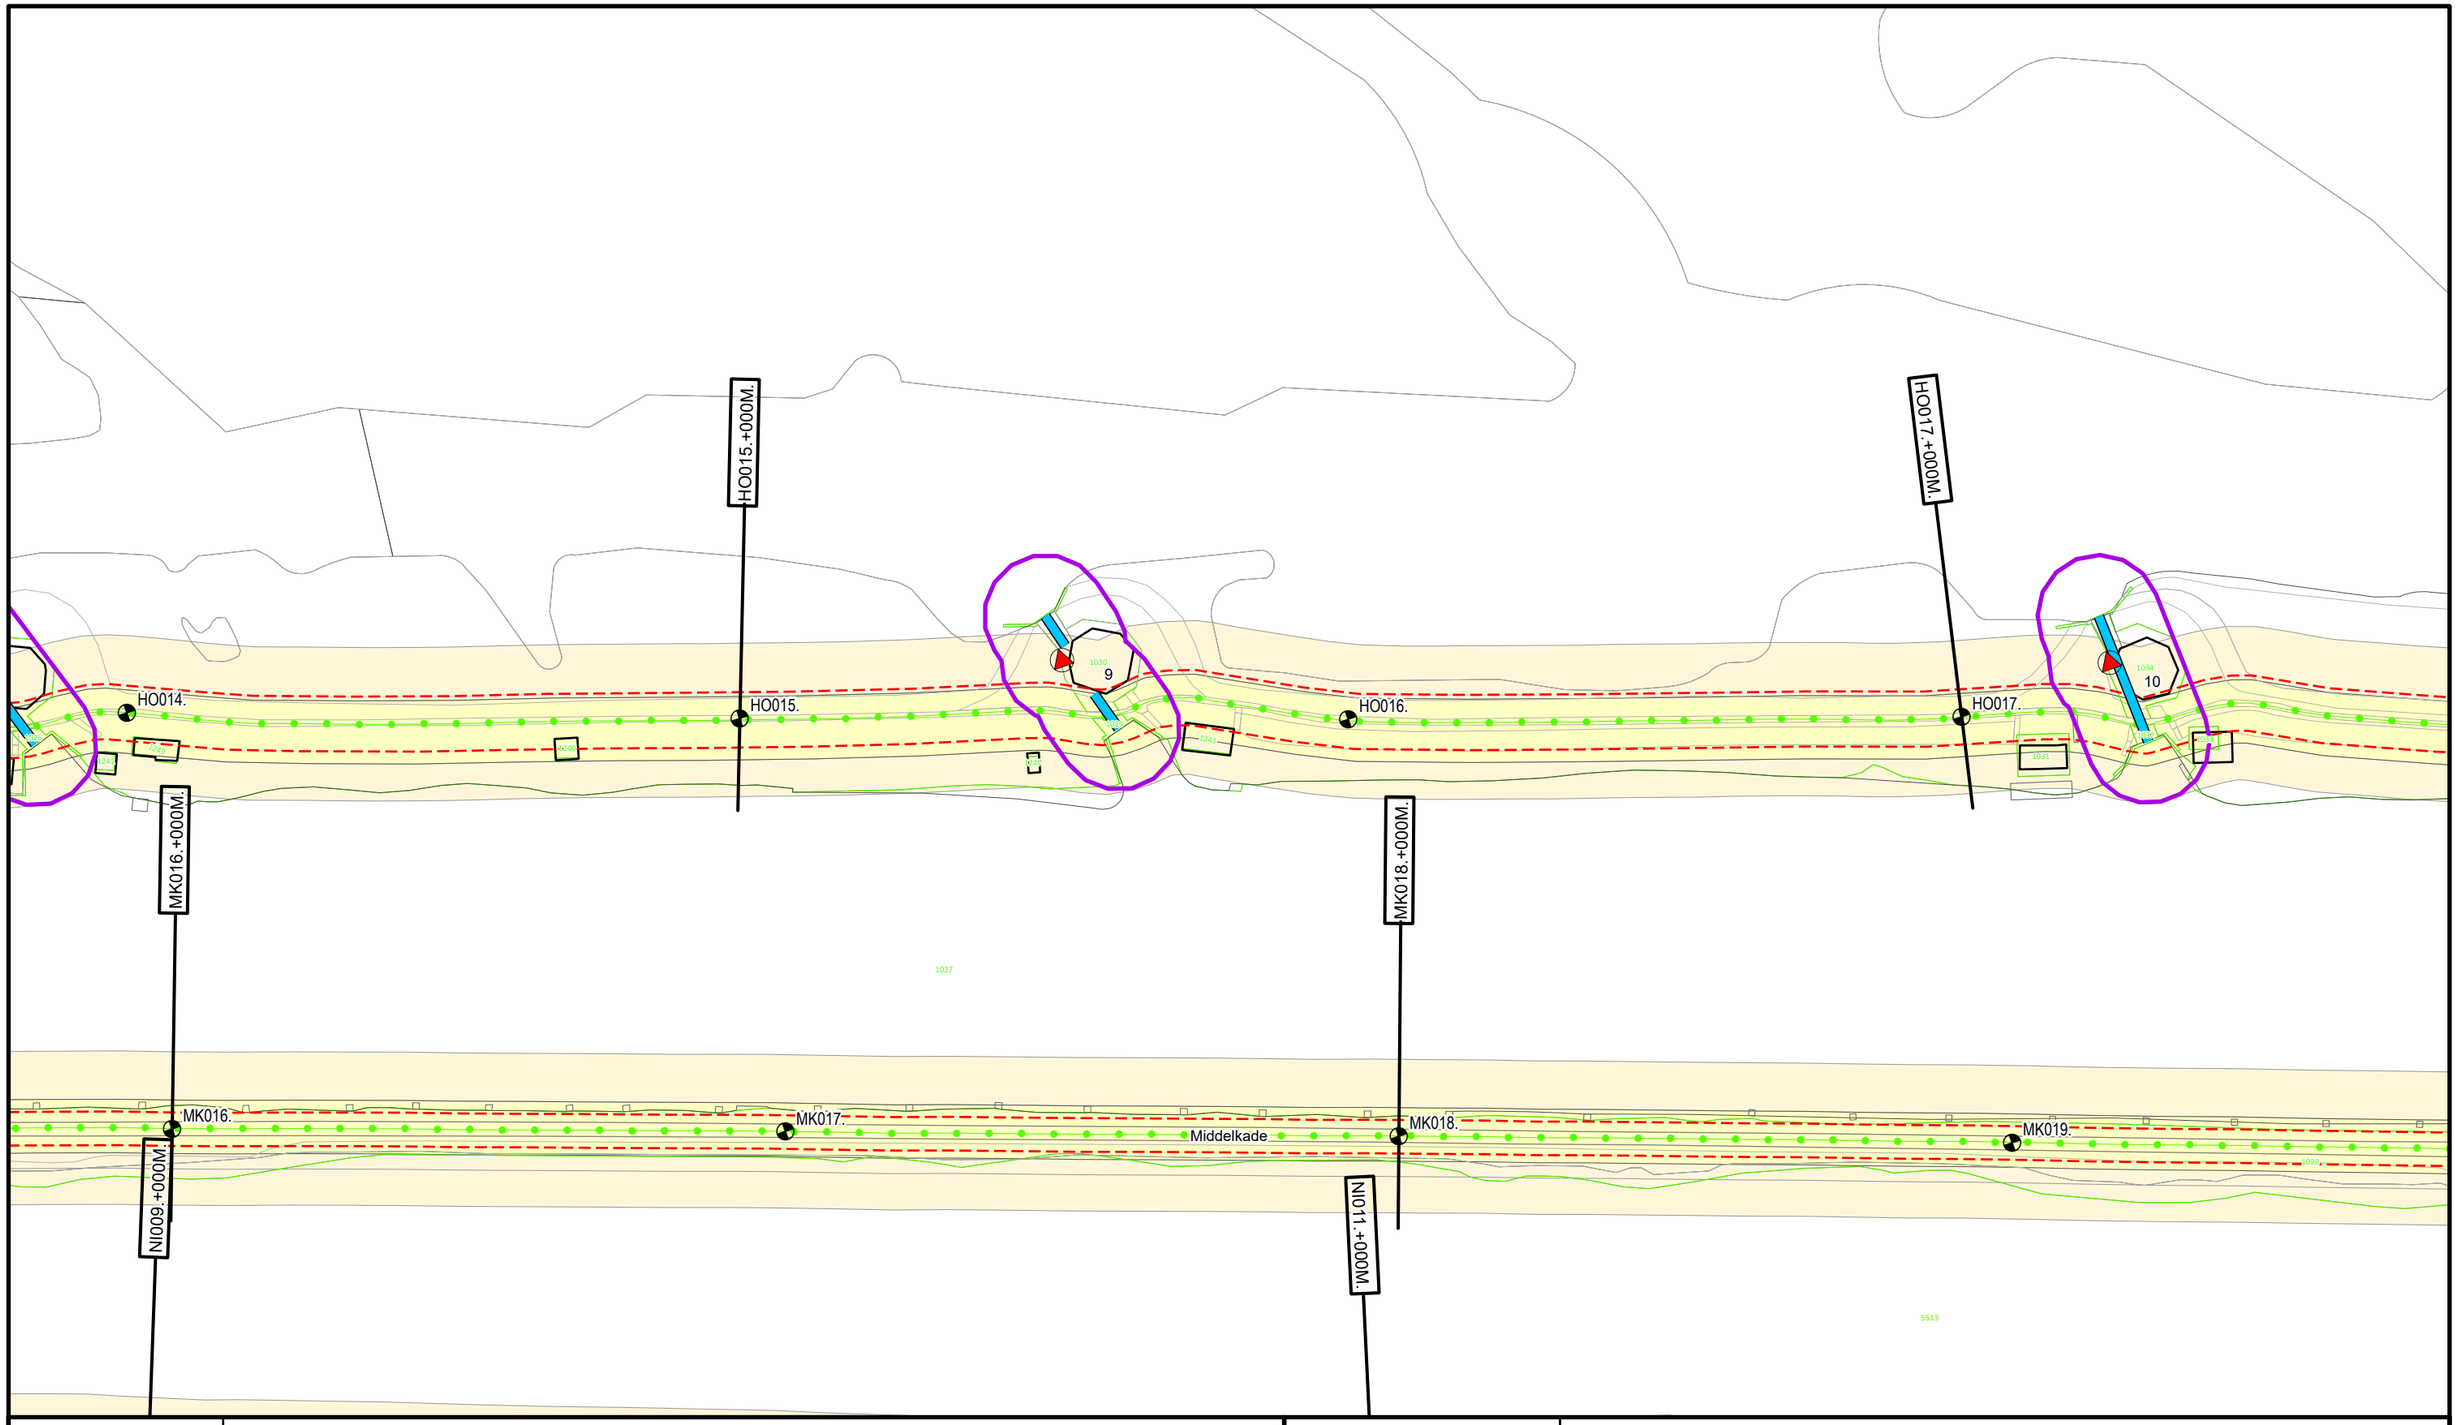

Legenda

- Dijkpaal
- Regionale waterkering
- Teenlijn Legger
- Afsluitmiddel
- Duiker
- Wijziging Legger 2025
- Waterstaatswerk
- Beschermingszone
- Kadastraal Perceel


Dwarsprofiel locatie: DR011.+090M

Waterschap Rivierenland

Bezoekadres: De Blomboogerd 1, 4003 AN, Tiel
Postadres: Postbus 599
tel: (0344) 64 90 90
URL: www.waterschaprivierenland.nl

Legger:	Hoge Boezem Overwaard
Project:	-

Onderdeel:	Situatiebladen				
Dijkpaaltraject:	HO	Blad:	005	van:	013
Getekend:	T-CDM	Status:	Vastgesteld		
Productiedatum:	2025	Topografie:	BGT		
Besluitnummer:	2025-276500	Schaal:	1:1000		
Bladcode:	HO005	Formaat:	A3		

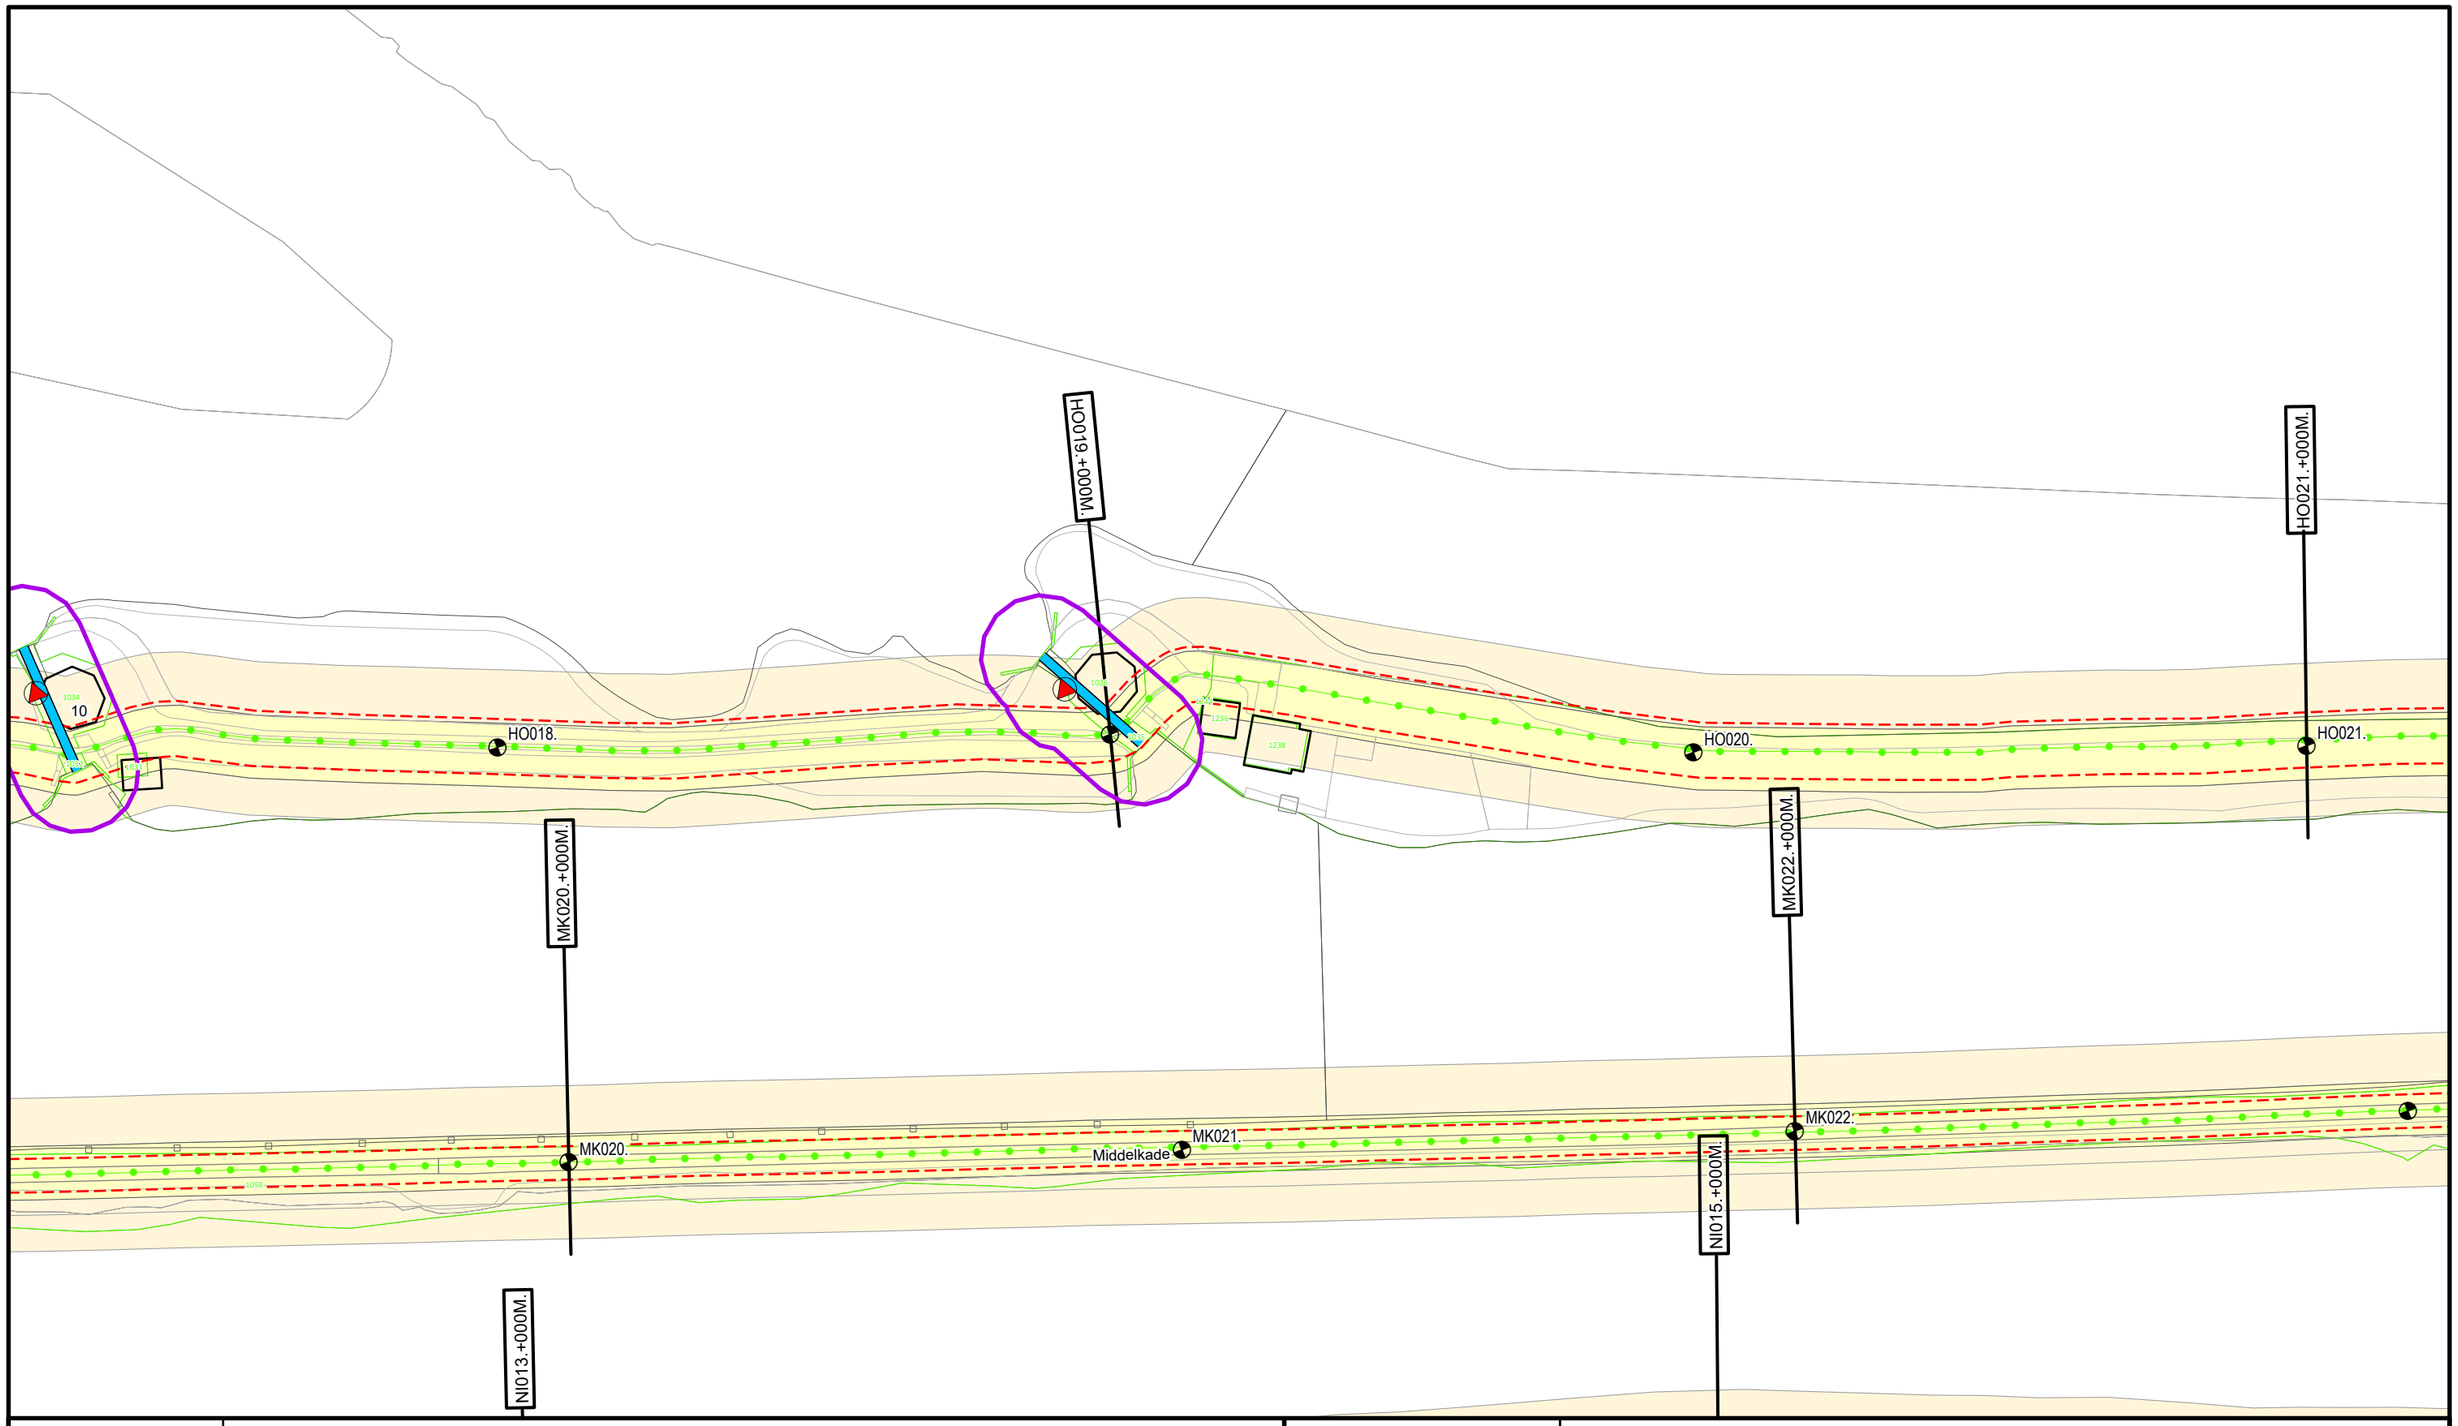

Legenda

- Dijkpaal
- Regionale waterkering
- Teenlijn Legger
- Afsluitmiddel
- Duiker
- Wijziging Legger 2025
- Waterstaatswerk
- Beschermingszone
- Kadastraal Perceel


DR011.+090M
Dwarsprofiel locatie

Waterschap Rivierenland

Bezoekadres: De Blomboogerd 1, 4003 AN, Tiel
tel: (0344) 64 90 90
URL: www.waterschaprivierenland.nl

Postadres: Postbus 599

Legger:	Hoge Boezem Overwaard				
Project:	-				
Onderdeel:	Situatiebladen				
Dijkpaaltraject:	HO	Blad:	006	van:	013
Getekend:	T-CDM	Status:	Vastgesteld		
Productiedatum:	2025	Topografie:	BGT		
Besluitnummer:	2025-276500	Schaal:	1:1000		
Bladcode:	HO006	Formaat:	A3		

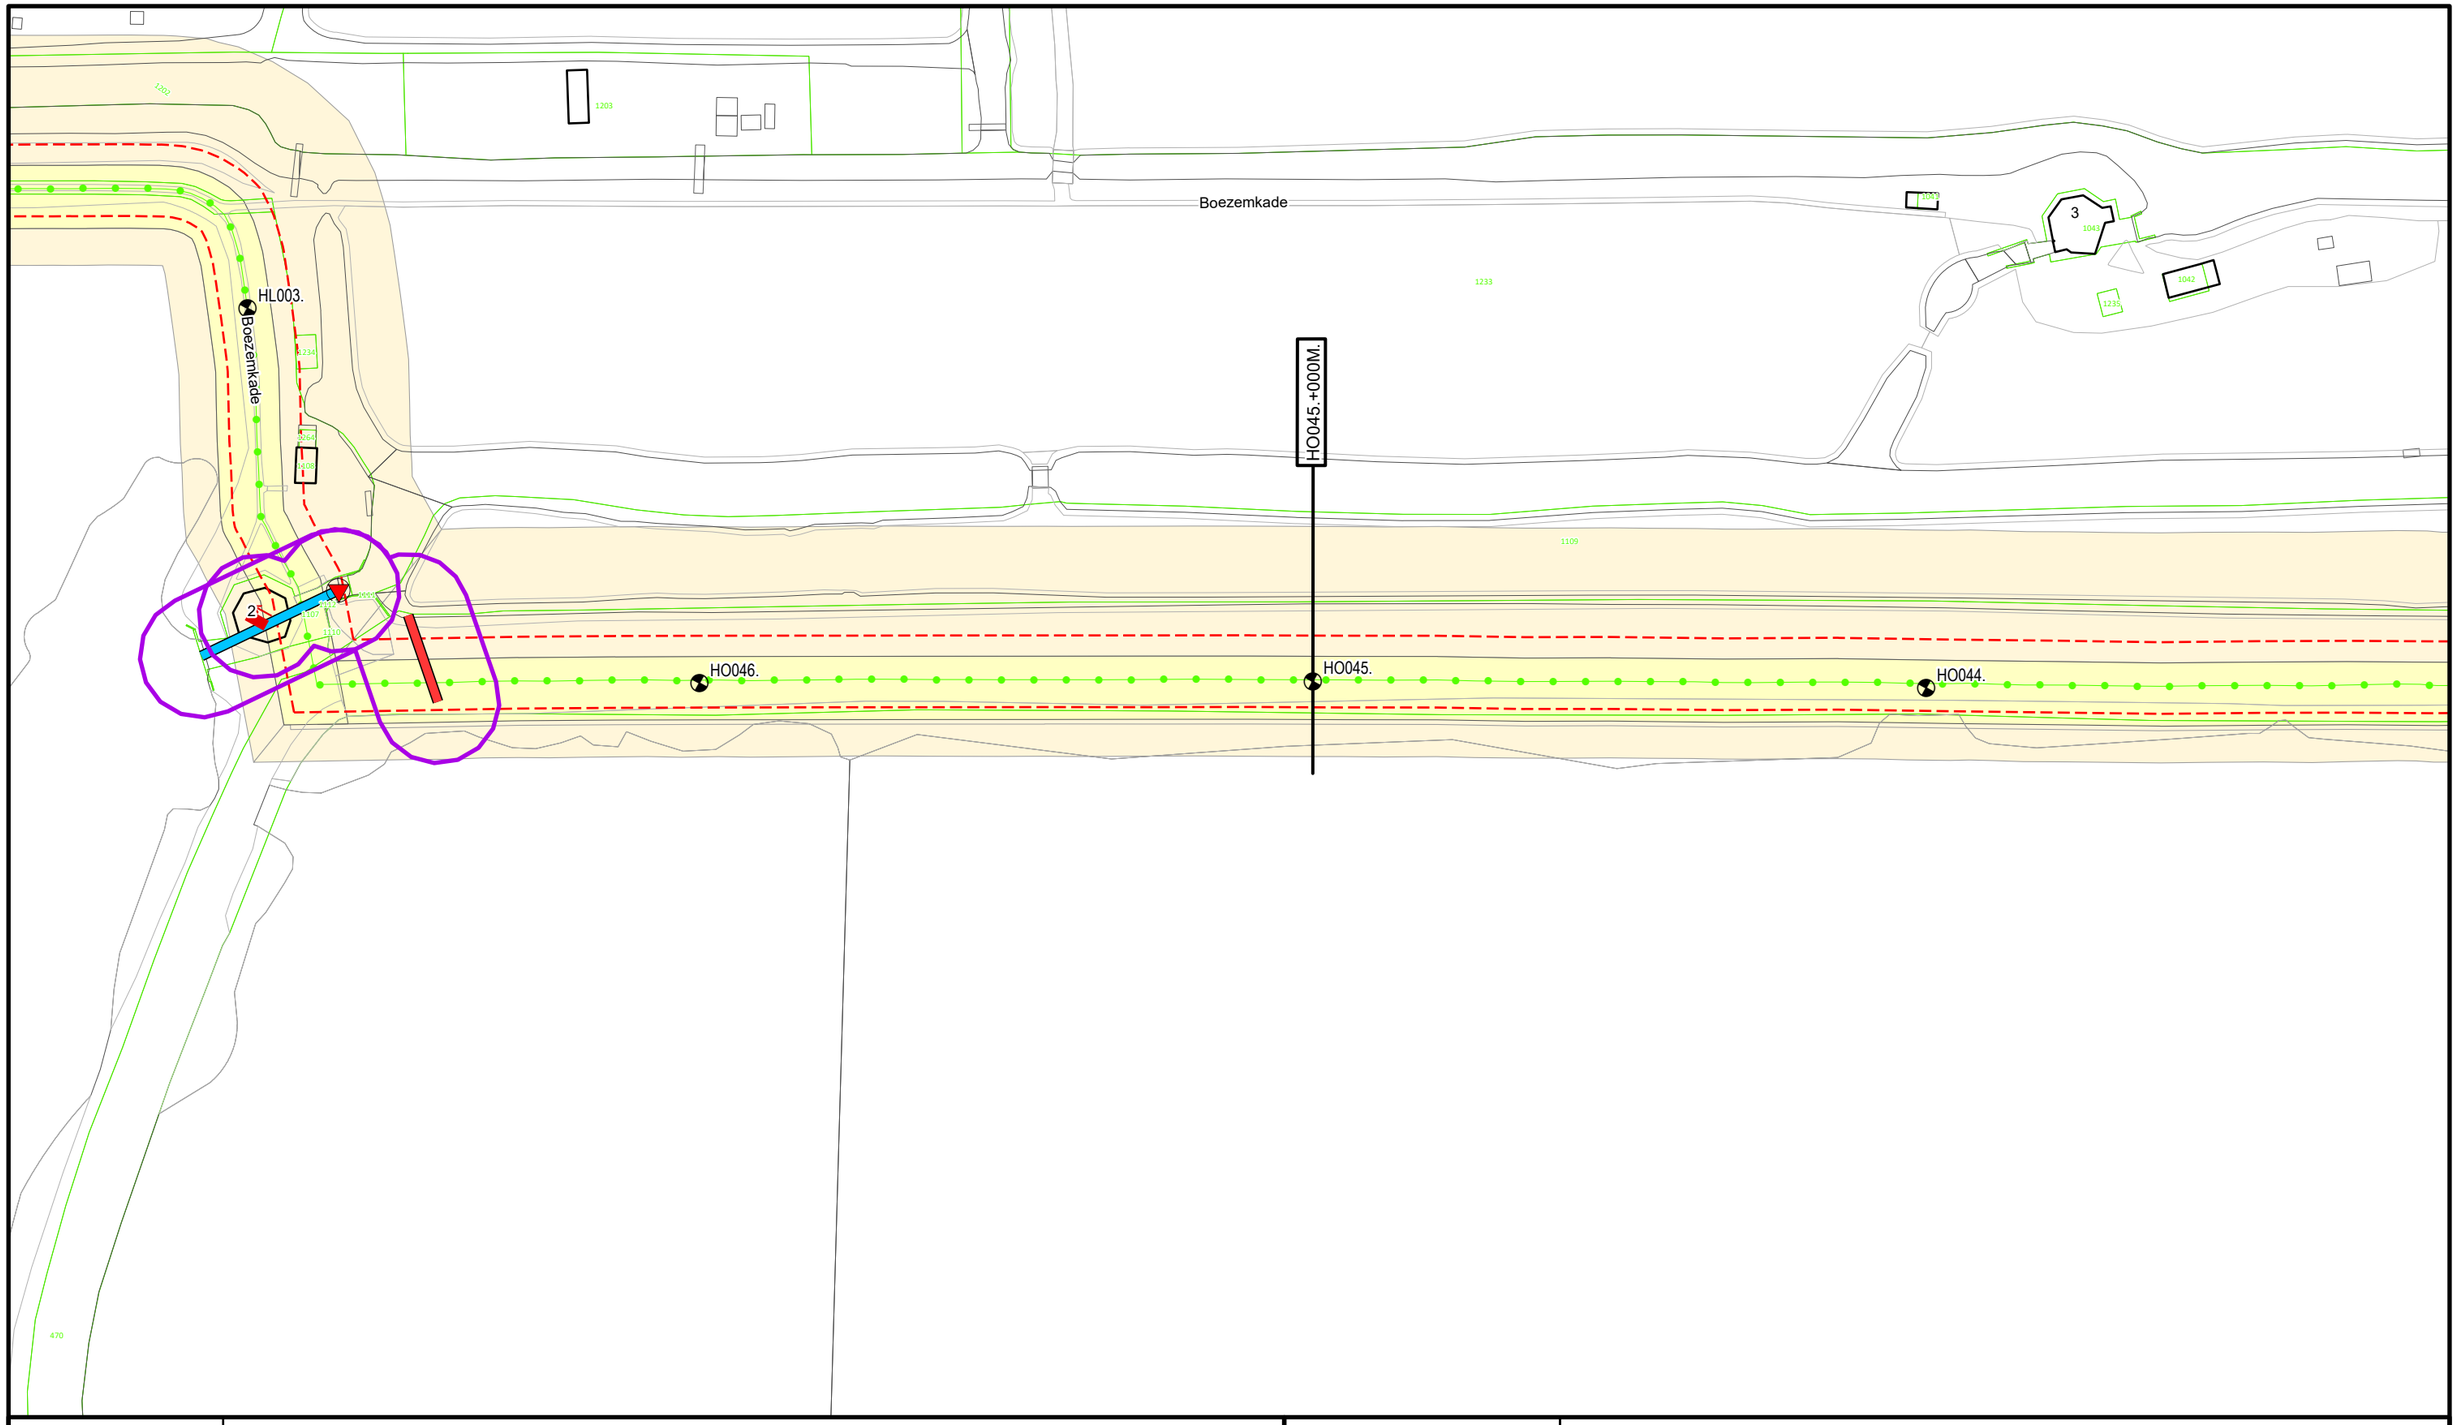

Legenda

- Dijkpaal
- Regionale waterkering
- Teenlijn Legger
- Afsluitmiddel
- Gemaal
- Duiker
- Hevel
- Wijziging Legger 2025
- Waterstaatswerk
- Beschermingszone
- Kadastraal Perceel


DR011.+090M
Dwarsprofiel locatie

Waterschap Rivierenland

Bezoekadres:
De Blomboogerd 1
4003 AN, Tiel
tel: (0344) 64 90 90
URL: www.waterschaprivierenland.nl

Postadres:
Postbus 599

Legger:	Hoge Boezem Overwaard				
Project:	-				
Onderdeel:	Situatiebladen				
Dijkpaaltraject:	HO	Blad:	013	van:	013
Getekend:	T-CDM	Status:	Vastgesteld		
Productiedatum:	2025	Topografie:	BGT		
Besluitnummer:	2025-276500	Schaal:	1:1000		
Bladcode:	HO013	Formaat:	A3		

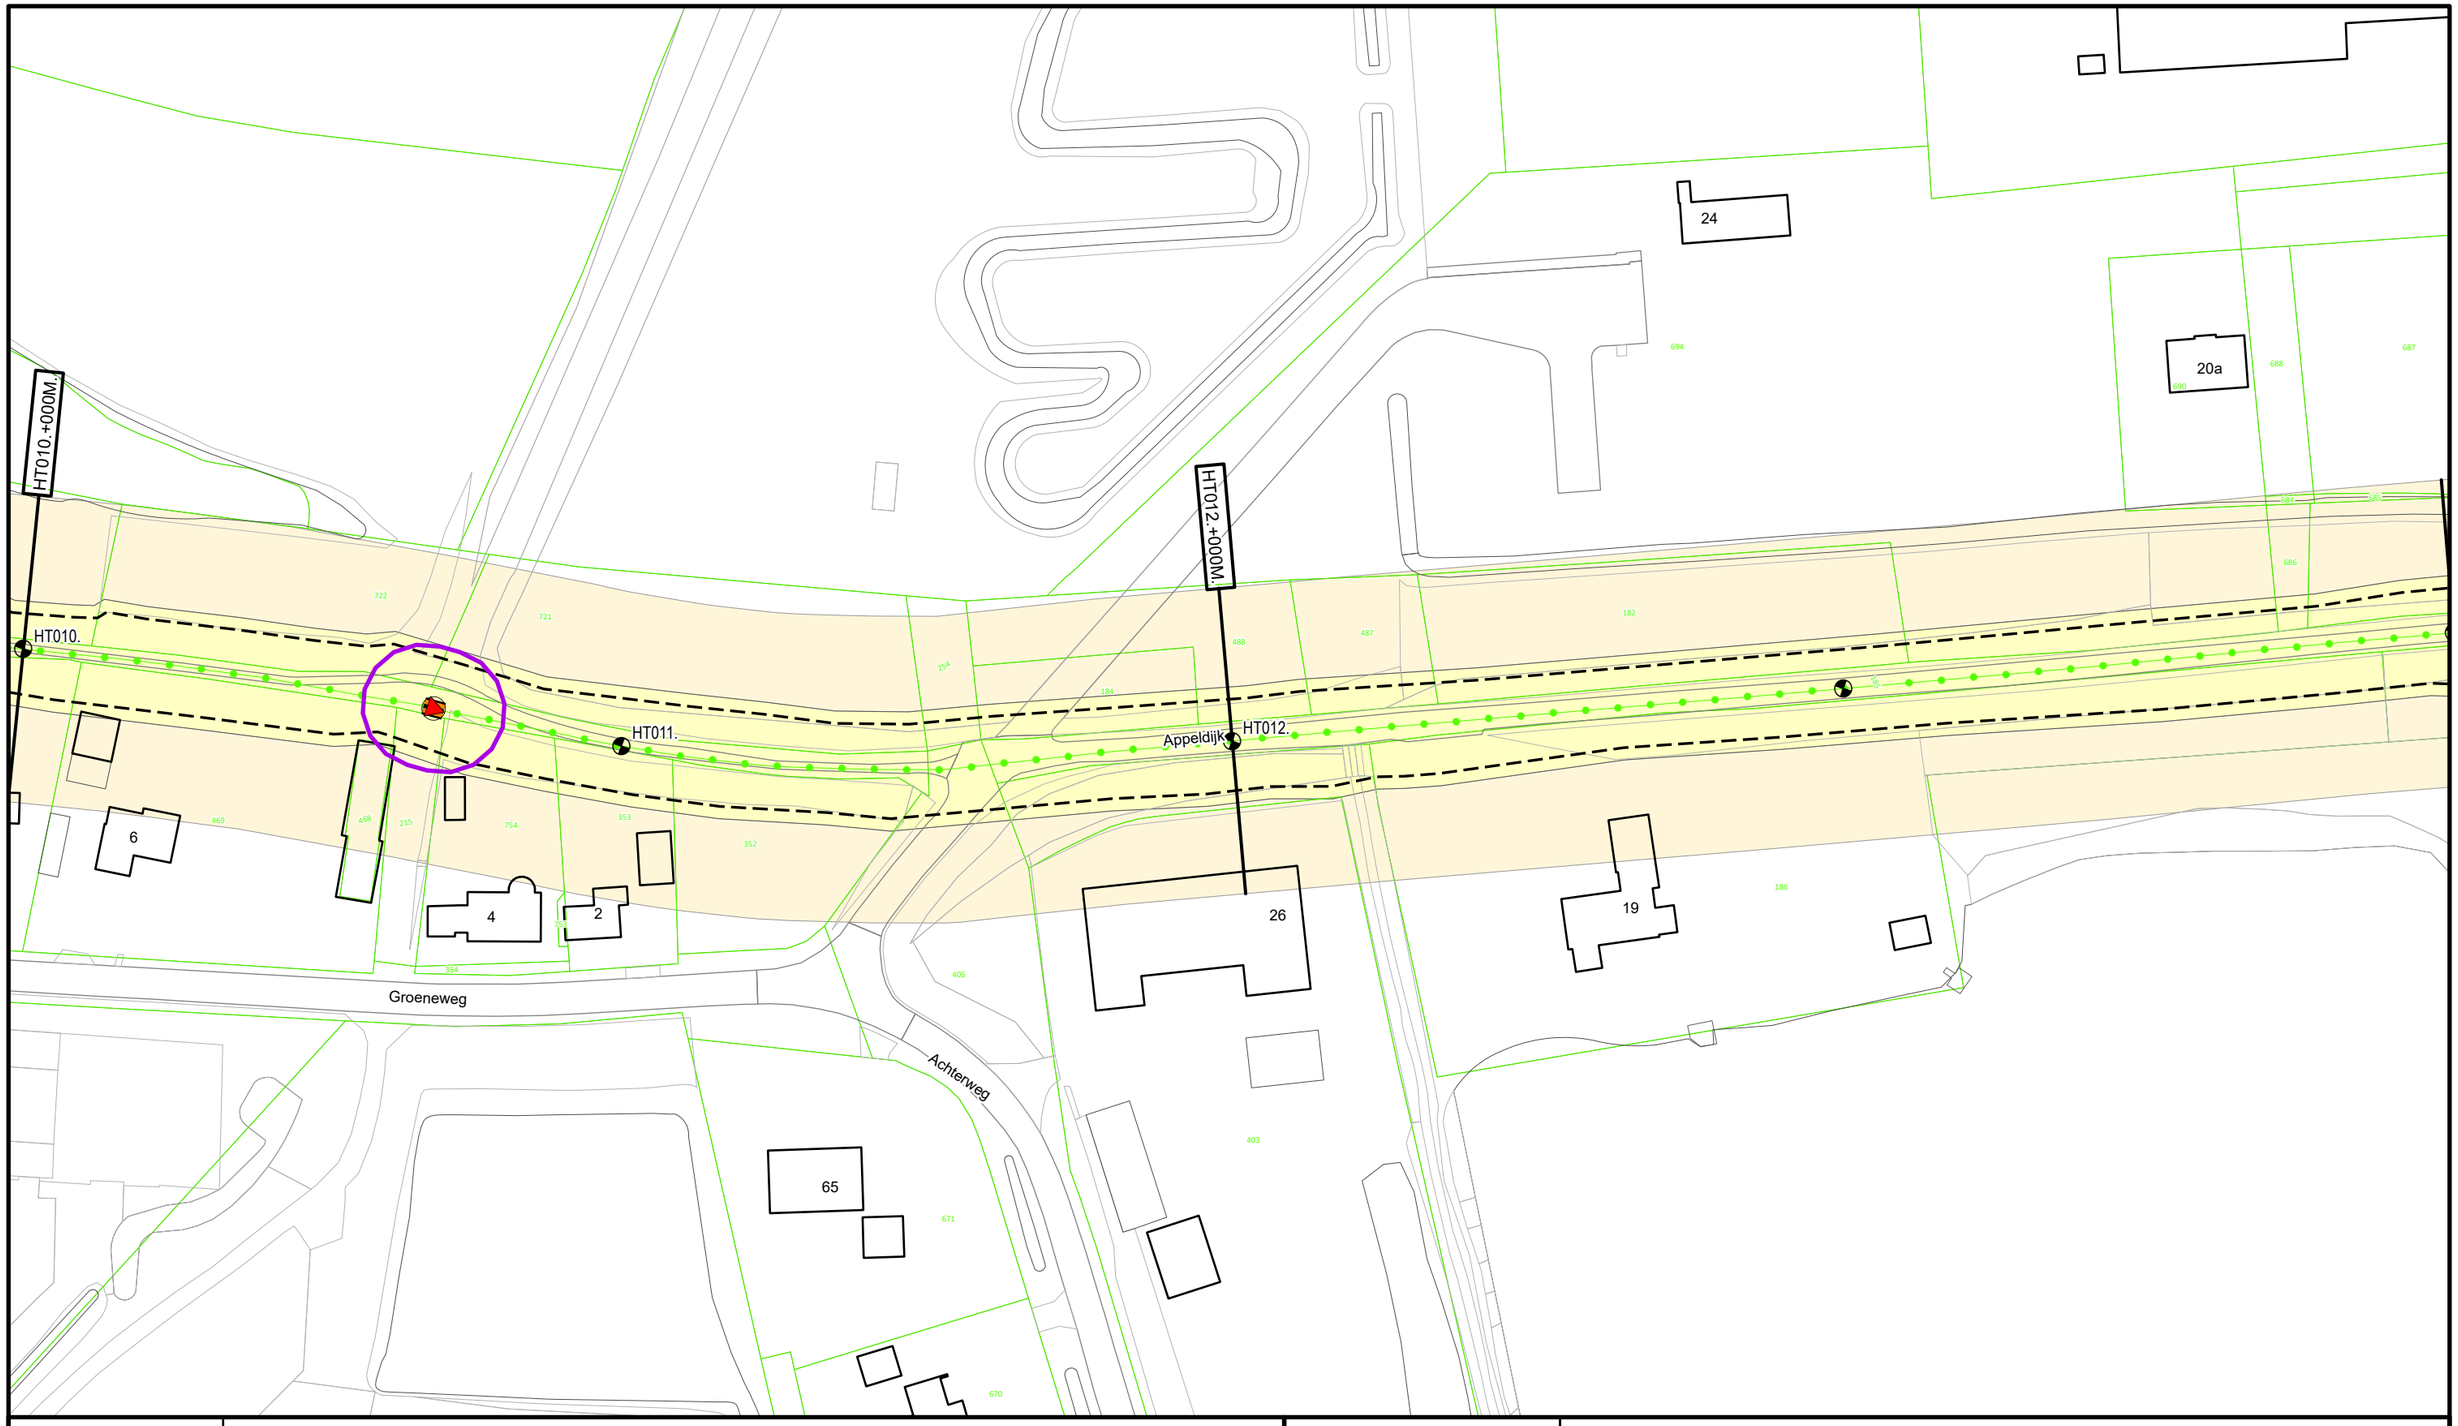

Legenda


- Dijkpaal
- Regionale waterkering
- Teenlijn Beheerregister
- Afsluitmiddel
- Coupure
- Wijziging Legger 2025
- Waterstaatswerk
- Beschermingszone
- Kadastraal Perceel

DR011.+090M
Dwarsprofiel locatie

Waterschap Rivierenland

Bezoekadres: De Blomboogerd 1, 4003 AN, Tiel
Postadres: Postbus 599
tel: (0344) 64 90 90
URL: www.waterschaprivierenland.nl

Legger:	Zuider Lingedijken				
Project:	-				
Onderdeel:	Situatiebladen				
Dijkpaaltraject:	HT	Blad:	004	van:	098
Getekend:	T-CDM	Status:	Vastgesteld		
Productiedatum:	2025	Topografie:	BGT		
Besluitnummer:	2025-276500	Schaal:	1:1000		
Bladcode:	HT004	Formaat:	A3		

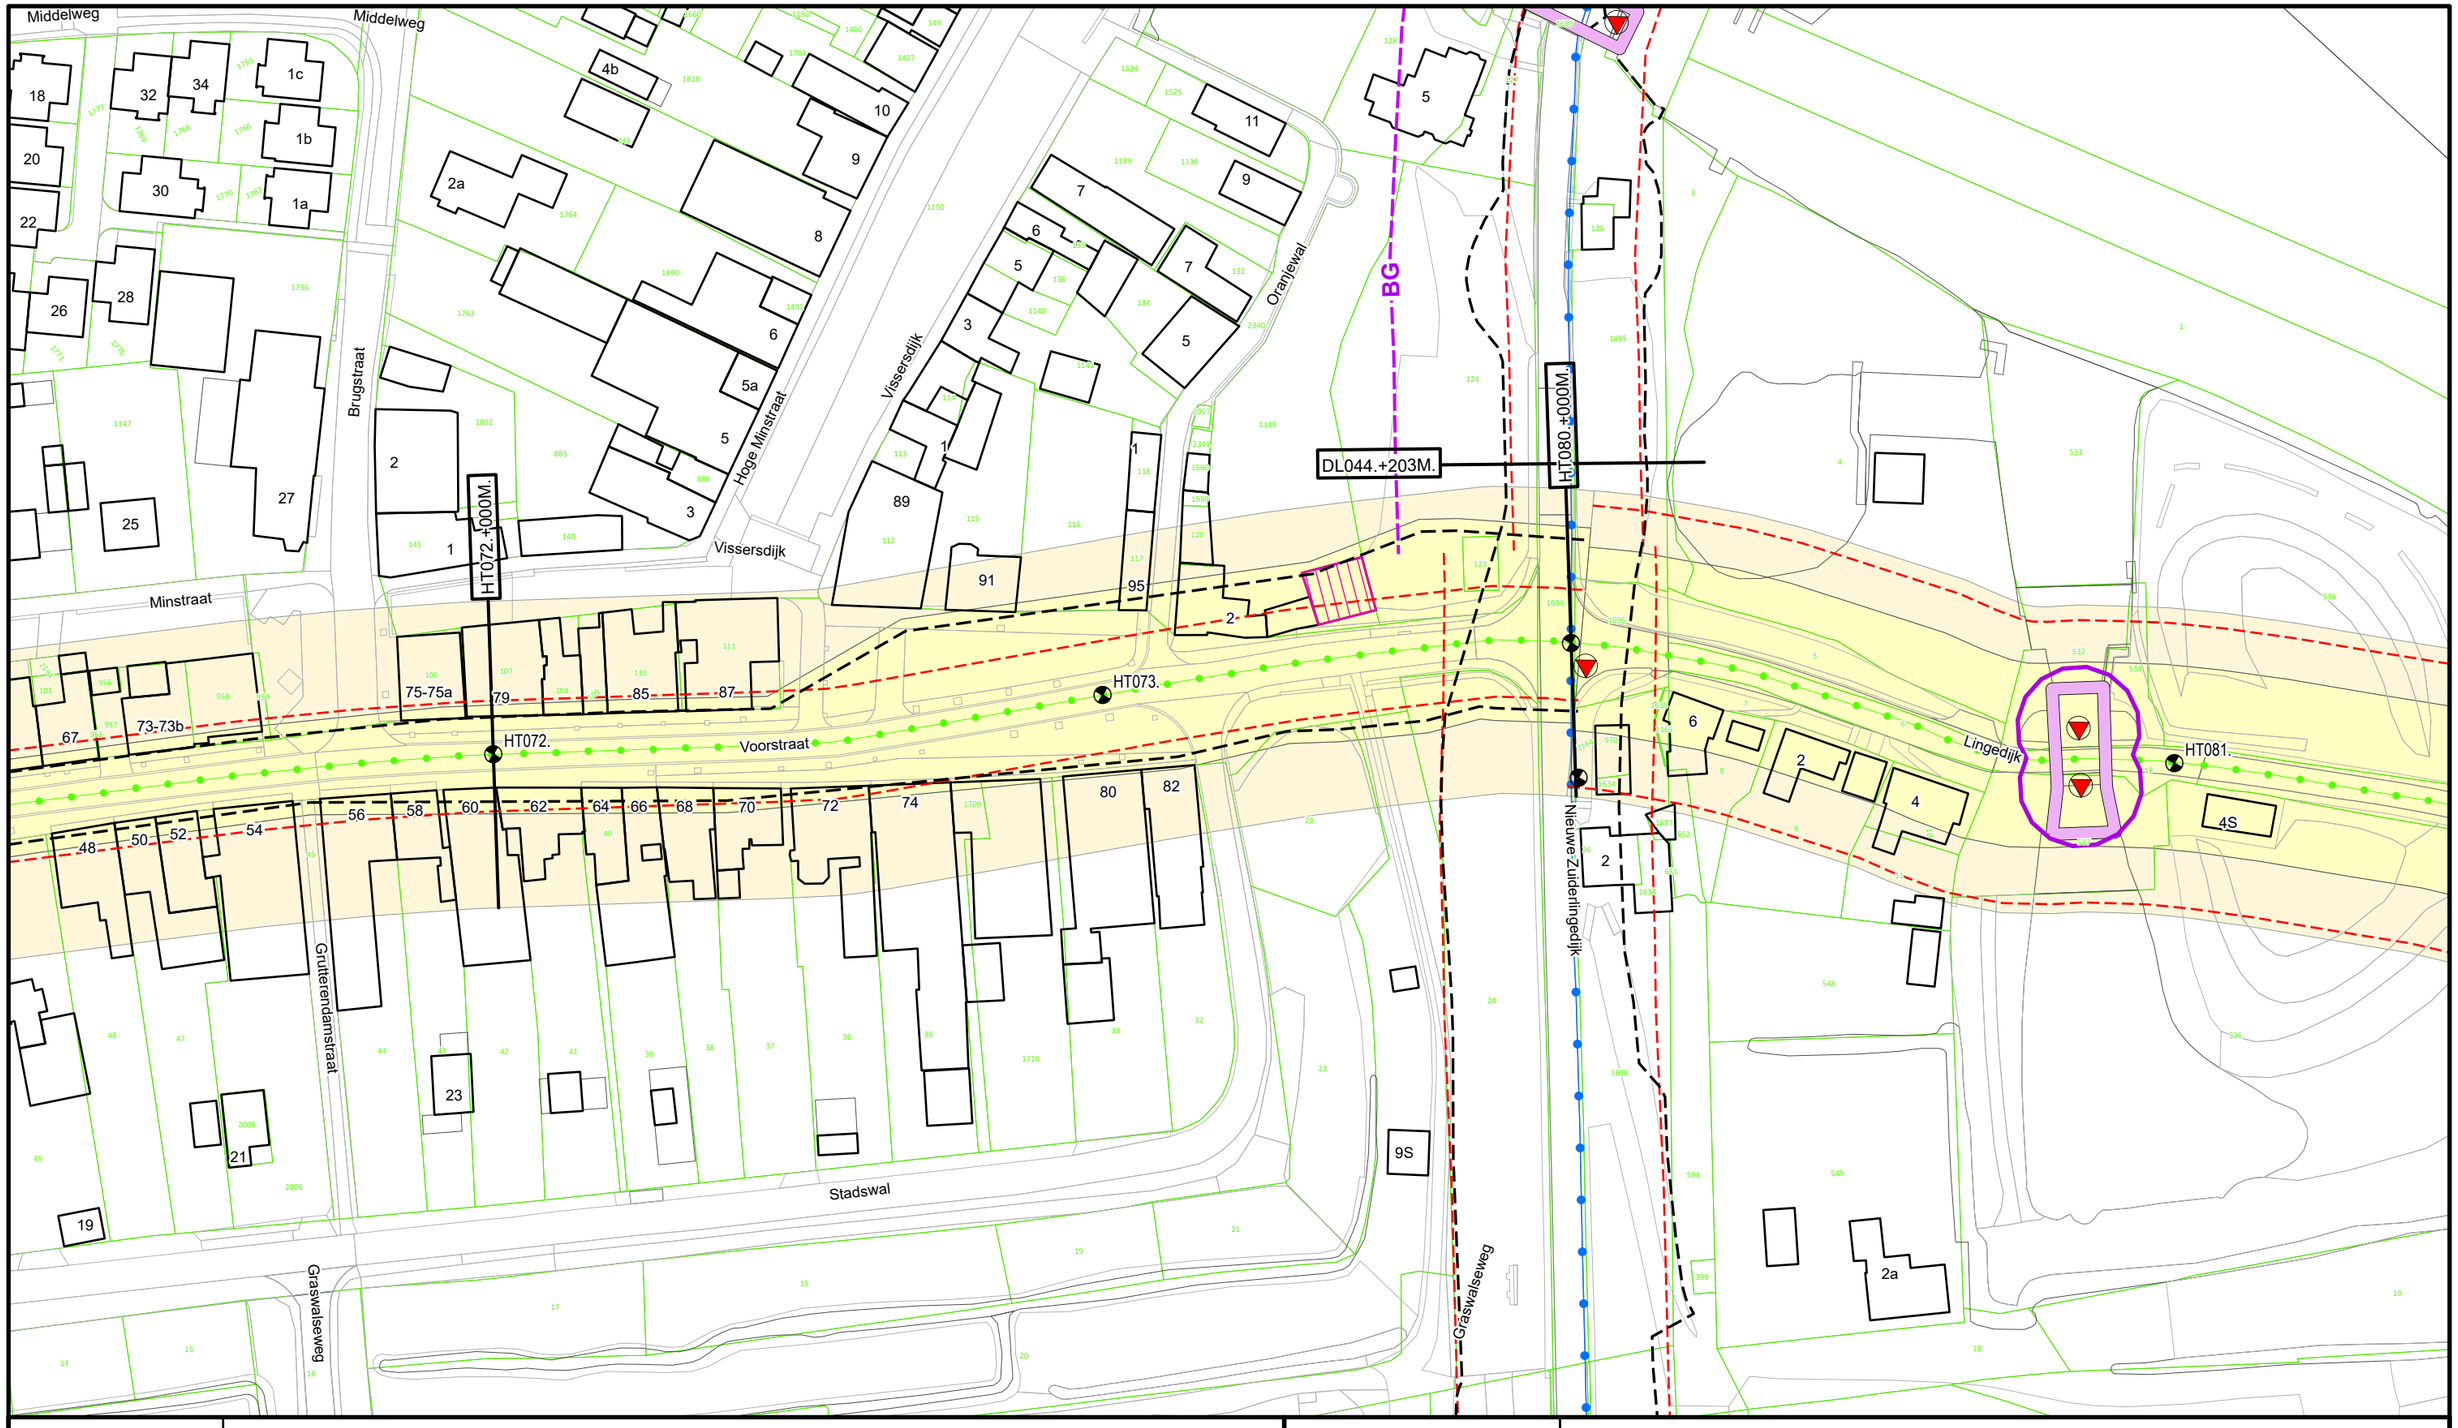

Legenda

- Dijkpaal
- Primaire waterkering
- Regionale waterkering
- Teenlijn Legger
- Teenlijn Beheerregister
- Afsluitmiddel
- Bouwgrens
- Sluis
- Grote Bijgebouwen
- Wijziging Legger 2025
- Waterstaatswerk
- Beschermingszone
- Kadastraal Perceel

DR011.+090M


Dwarsprofiel locatie

Waterschap Rivierenland

Bezoekadres:
De Blomboogerd 1
4003 AN, Tiel
tel: (0344) 64 90 90
URL: www.waterschaprivierenland.nl

Postadres:
Postbus 599

Legger:	Zuider Lingedijken				
Project:	-				
Onderdeel:	Situatiebladen				
Dijkpaaltraject:	HT	Blad:	021	van:	098
Getekend:	T-CDM	Status:	Vastgesteld		
Productiedatum:	2025	Topografie:	BGT		
Besluitnummer:	2025-276500	Schaal:	1:1000		
Bladcode:	HT021	Formaat:	A3		

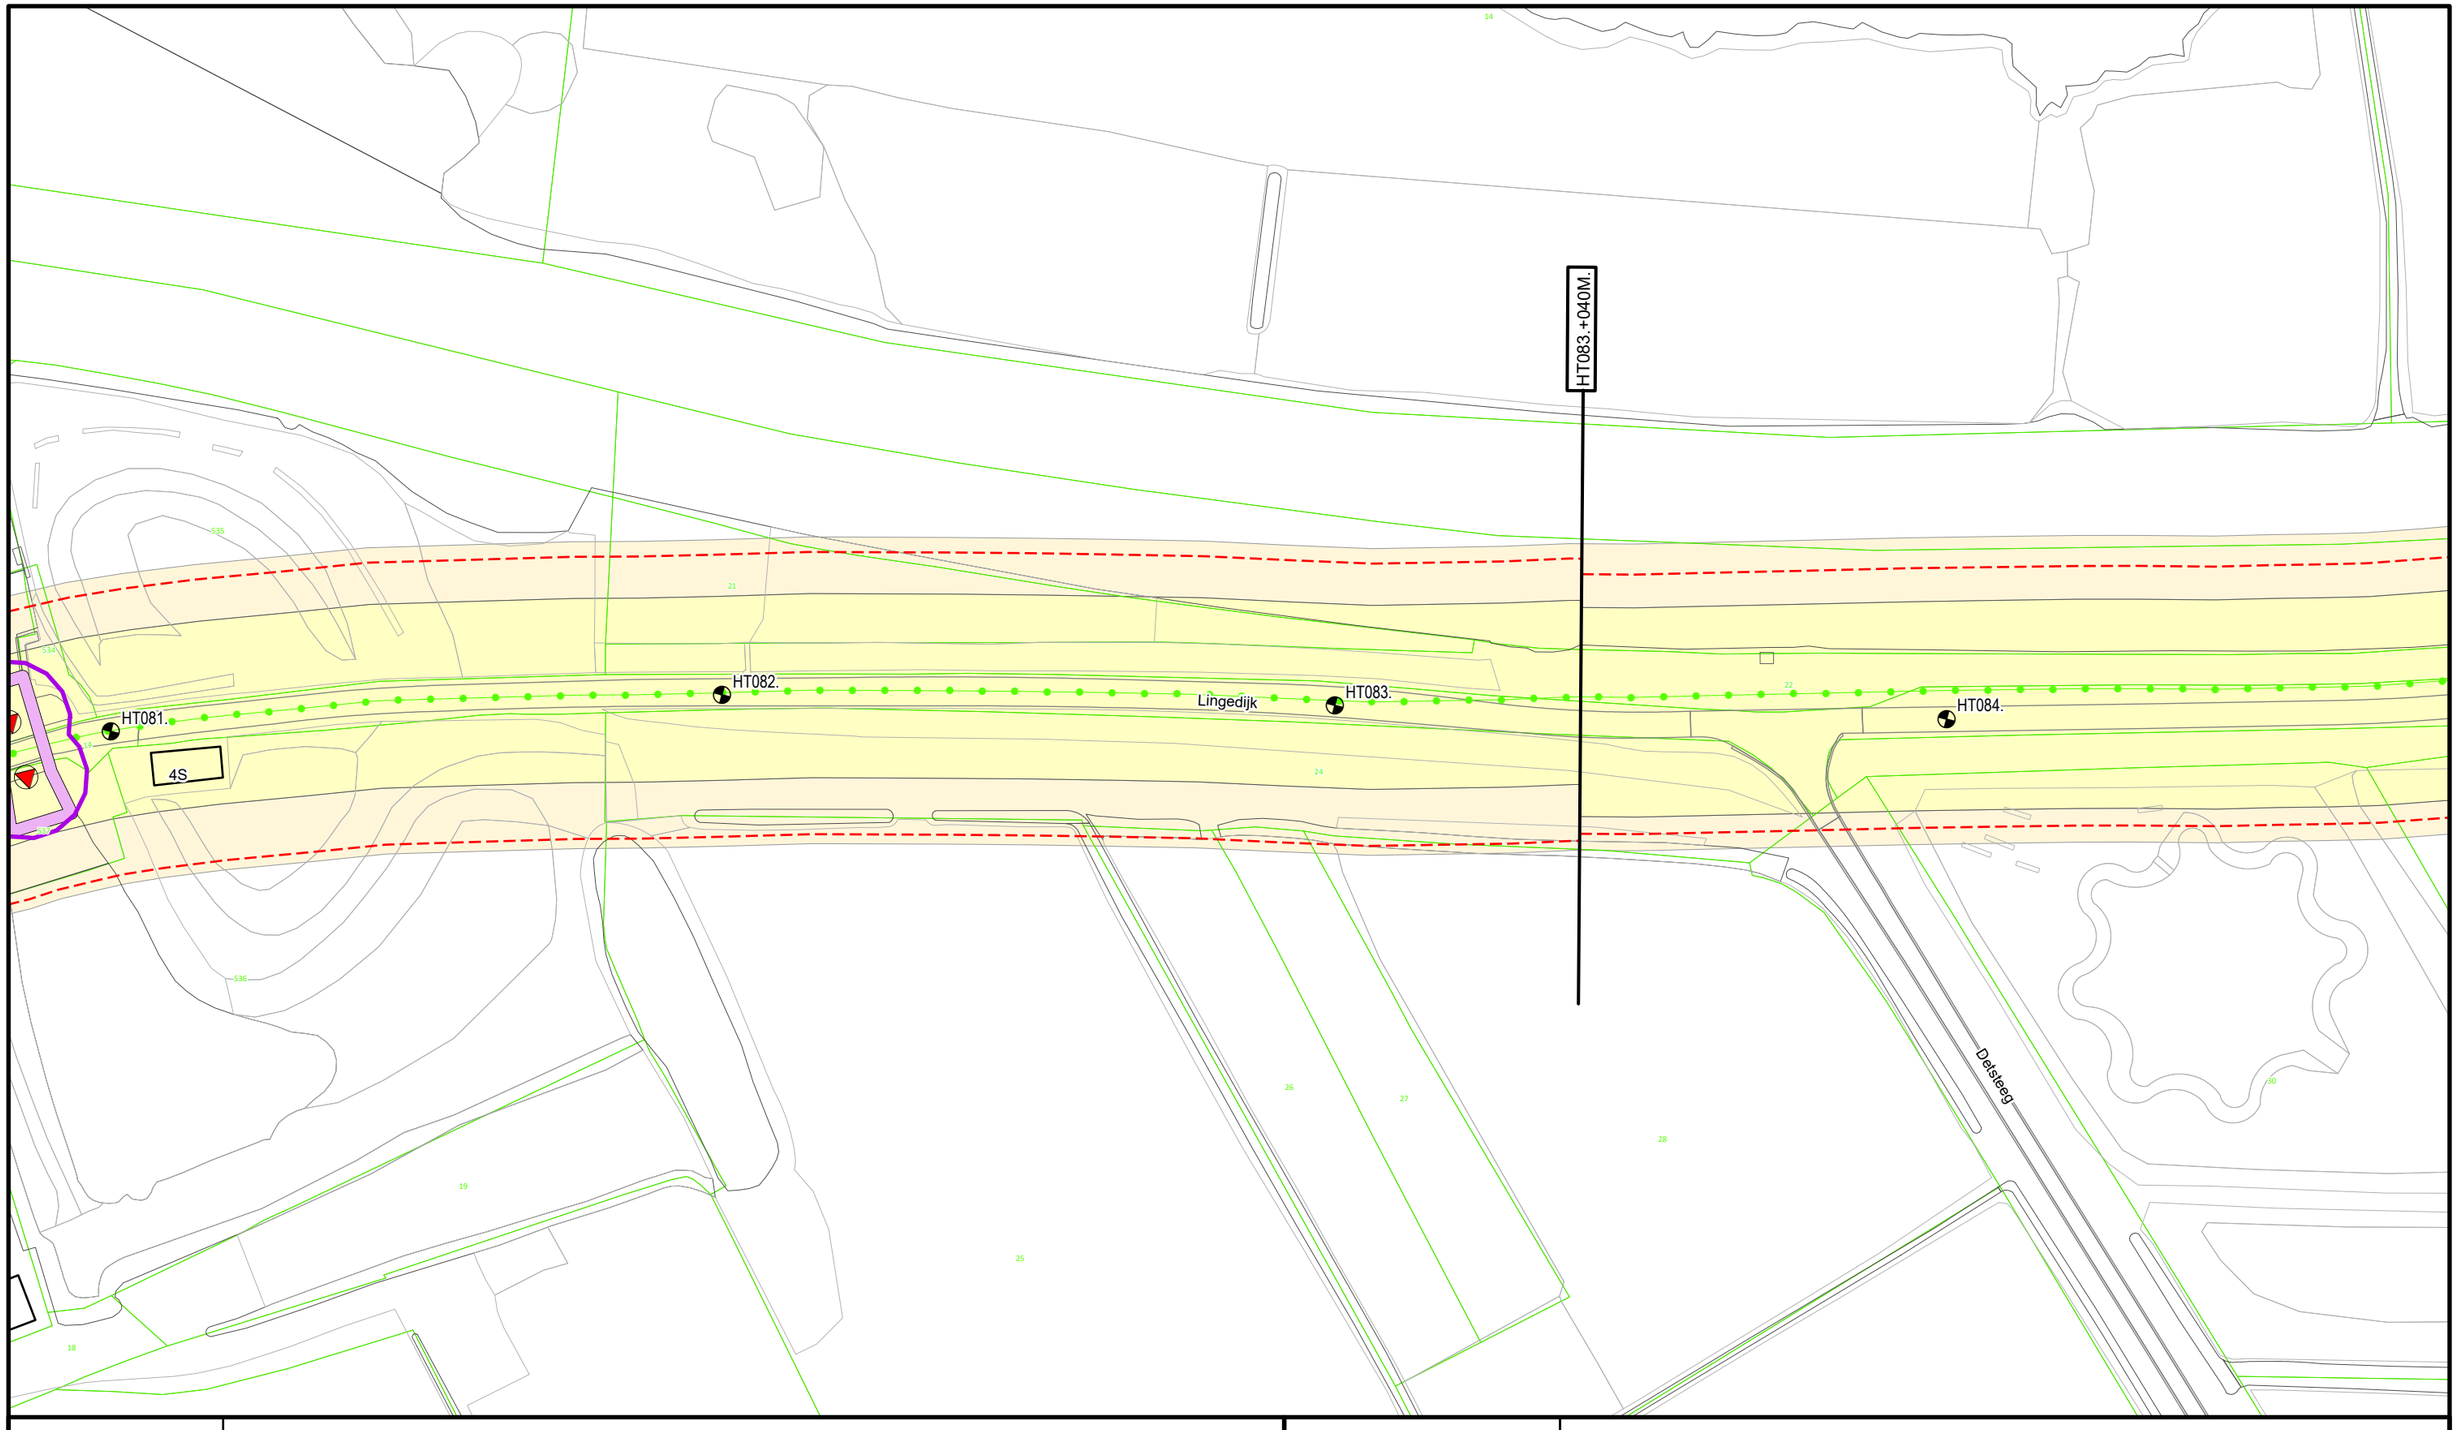

Legenda

- Dijkpaal
- Regionale waterkering
- Teenlijn Legger
- Afsluitmiddel
- Sluis
- Wijziging Legger 2025
- Waterstaatswerk
- Beschermingszone
- Kadastraal Perceel

DR011.+090M

Dwarsprofiel locatie


Waterschap Rivierenland

Bezoekadres:
De Blomboogerd 1
4003 AN, Tiel
tel: (0344) 64 90 90
URL: www.waterschaprivierenland.nl

Postadres:
Postbus 599

Legger:	Zuider Lingedijken
Project:	-

Onderdeel:	Situatiebladen				
Dijkpaaltraject:	HT	Blad:	022	van:	098
Getekend:	T-CDM	Status:	Vastgesteld		
Productiedatum:	2025	Topografie:	BGT		
Besluitnummer:	2025-276500	Schaal:	1:1000		
Bladcode:	HT022	Formaat:	A3		

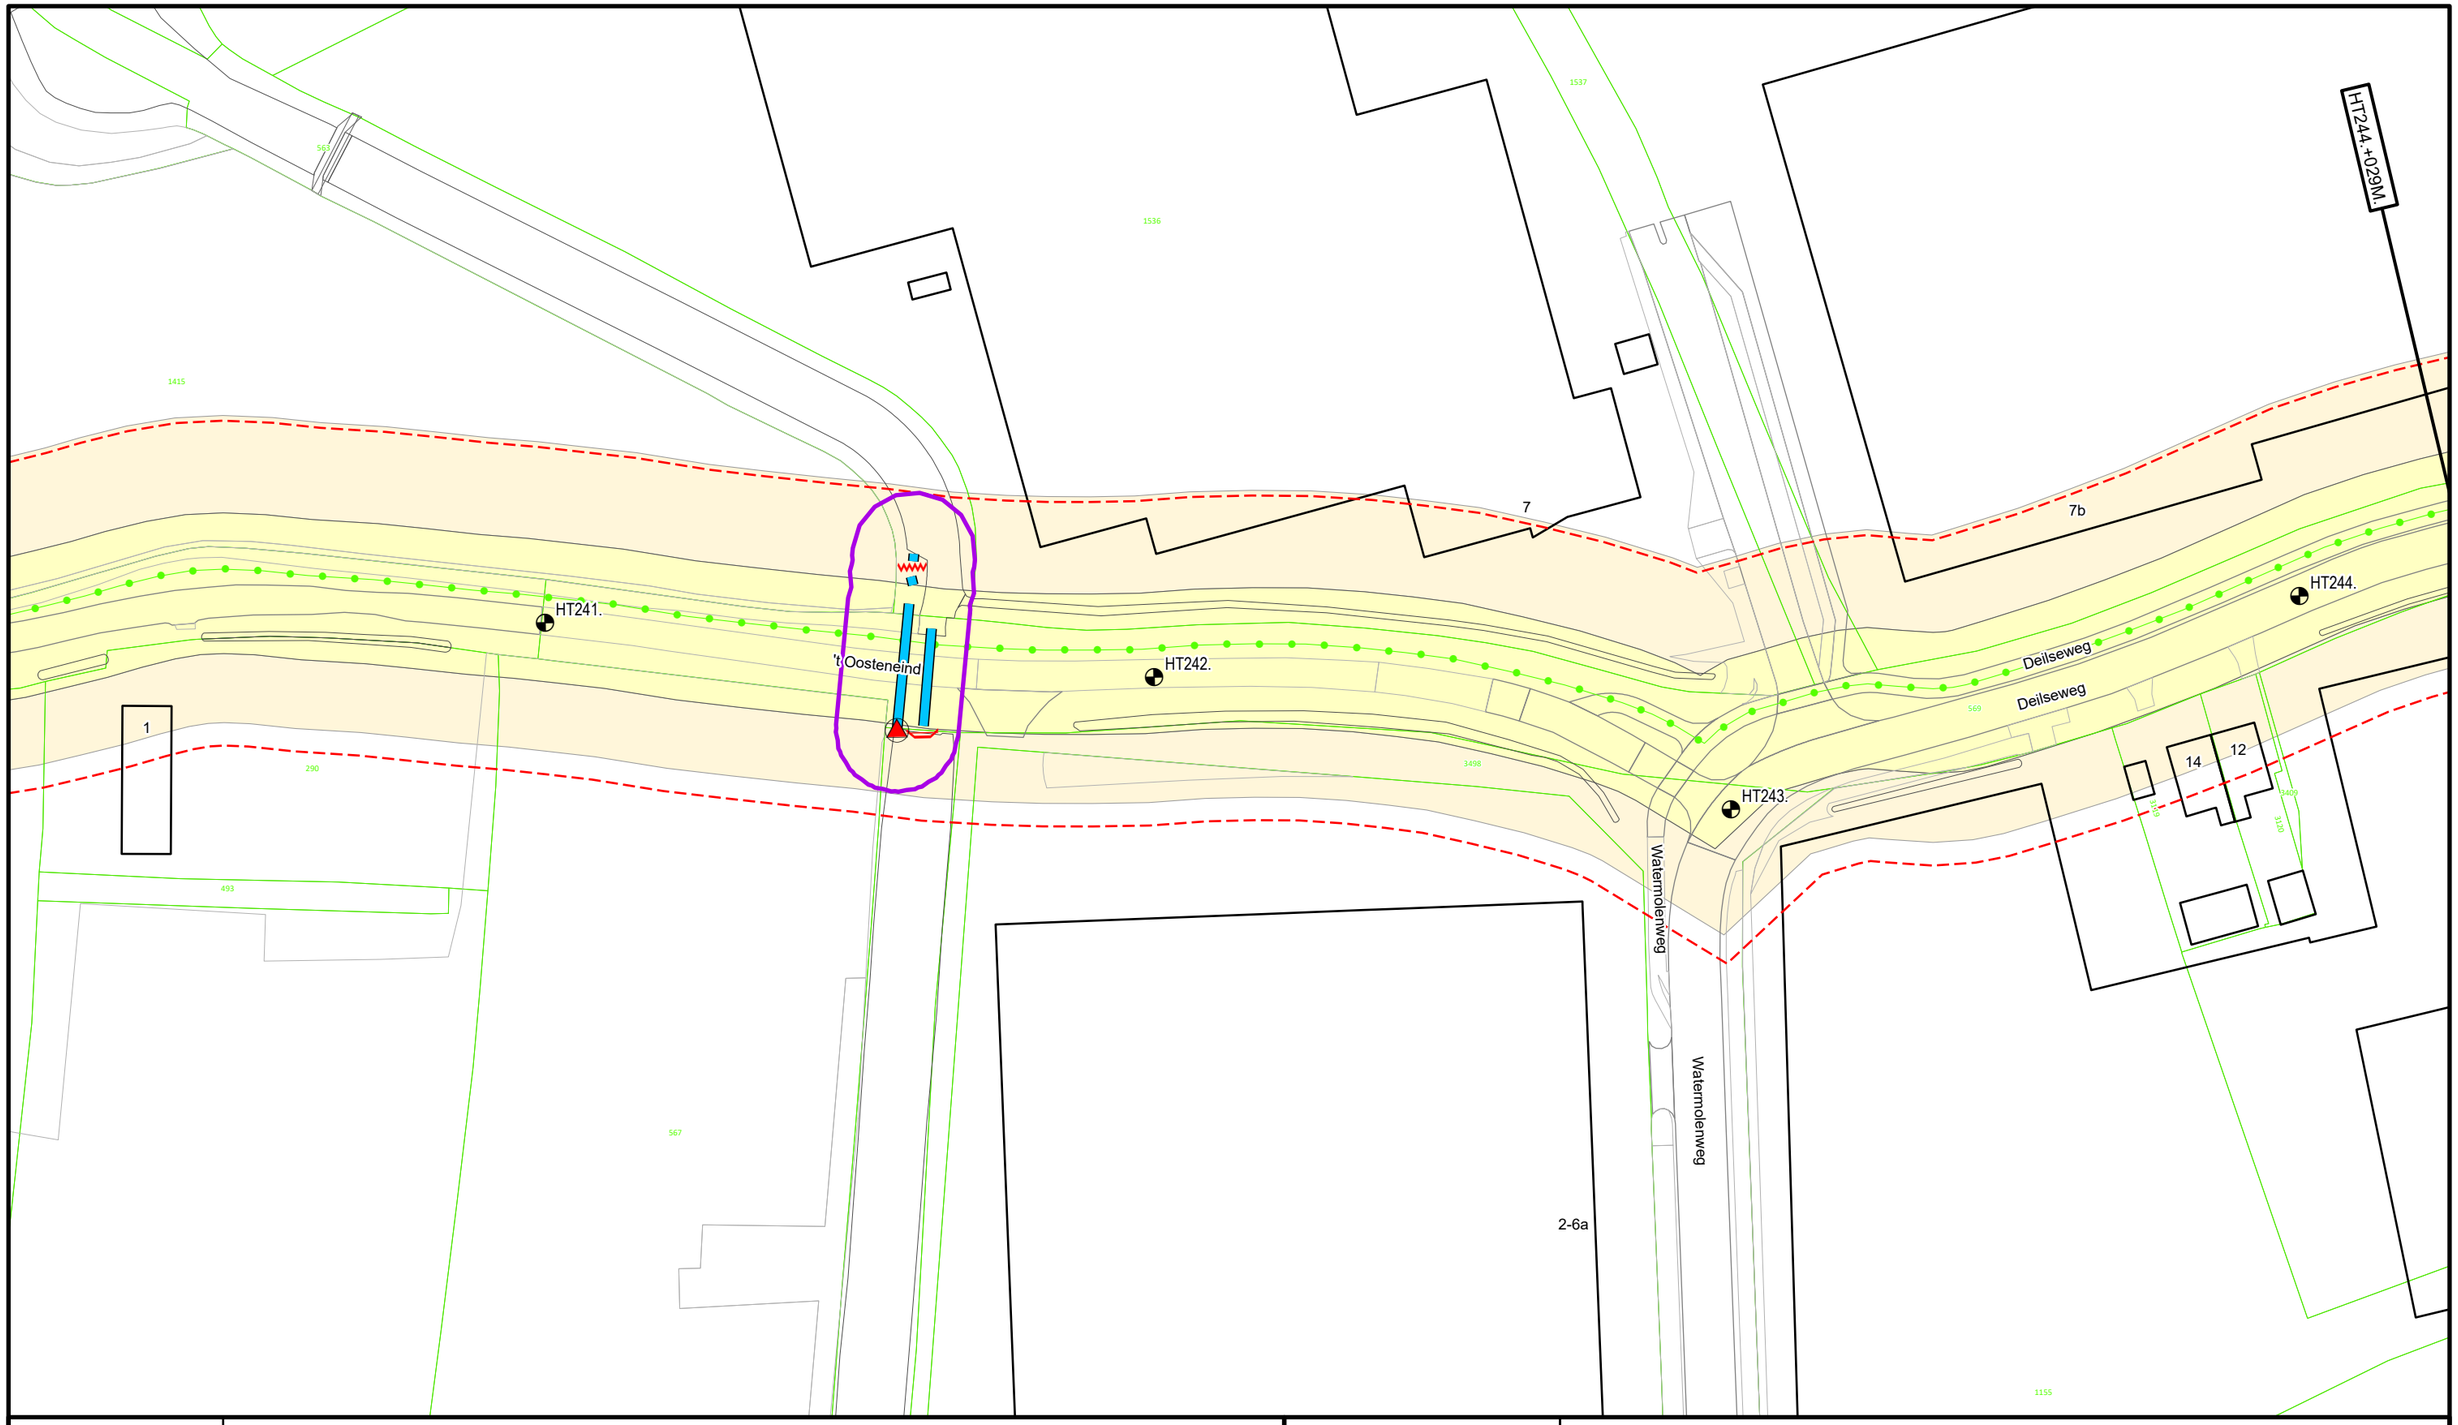

Legenda

- Dijkpaal
- Regionale waterkering
- Teenlijn Legger
- Stuw
- Vispassage
- Afsluitmiddel
- Duiker
- Wijziging Legger 2025
- Waterstaatswerk
- Beschermingszone
- Kadastraal Perceel


DR011.+090M
Dwarsprofiel locatie

Waterschap Rivierenland

Bezoekadres: De Blomboogerd 1, 4003 AN, Tiel
Postadres: Postbus 599
tel: (0344) 64 90 90
URL: www.waterschaprivierenland.nl

Legger:	Zuider Lingedijken
Project:	-

Onderdeel:	Situatiebladen				
Dijkpaaltraject:	HT	Blad:	067	van:	098
Getekend:	T-CDM	Status:	Vastgesteld		
Productiedatum:	2025	Topografie:	BGT		
Besluitnummer:	2025-276500	Schaal:	1:1000		
Bladcode:	HT067	Formaat:	A3		

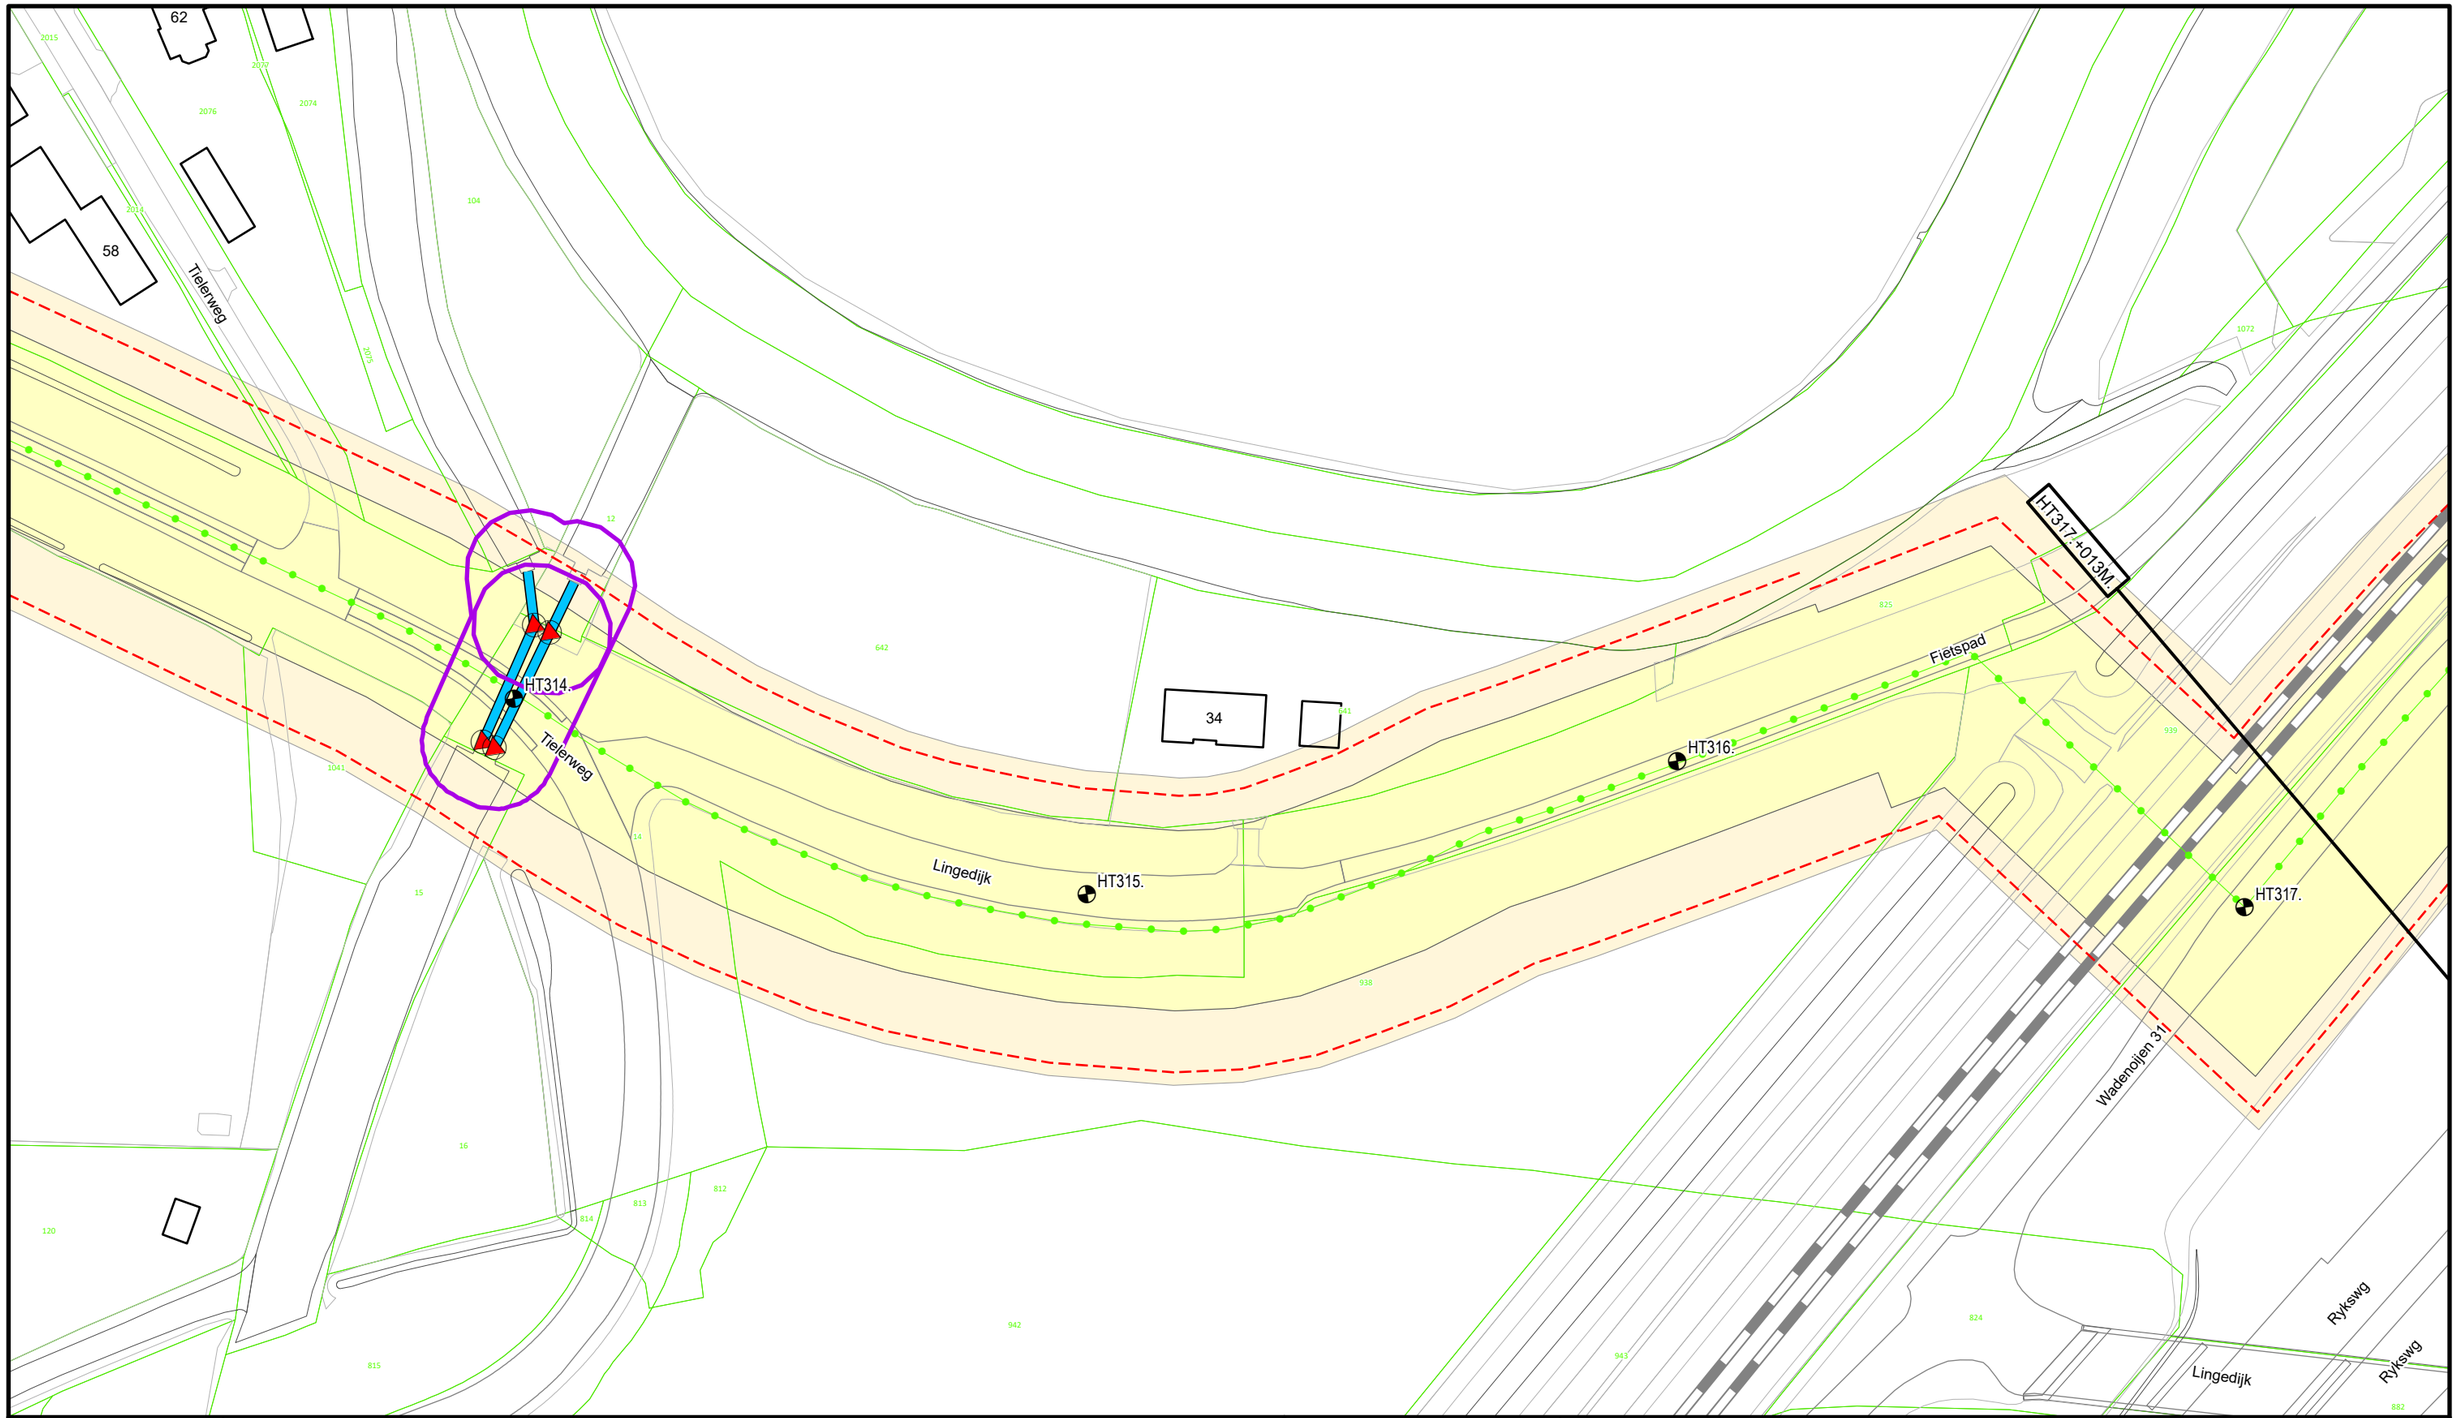

N

Legenda

- Dijkpaal
- Regionale waterkering
- Teenlijn Legger
- Afsluitmiddel
- Duiker
- Wijziging Legger 2025
- Verwijderd Legger 2025
- Waterstaatswerk
- Beschermingszone
- Kadastraal Perceel

DR01M+090M


Dwarsprofiel locatie

Waterschap Rivierenland

Bezoekadres: De Blomboogerd 1, 4003 AN, Tiel
tel: (0344) 64 90 90
URL: www.waterschaprivierenland.nl

Postadres: Postbus 599

Legger:	Zuider Lingedijken				
Project:	-				
Onderdeel:	Situatiebladen				
Dijkpaaltraject:	HT	Blad:	087	van:	098
Getekend:	T-CDM	Status:	Vastgesteld		
Productiedatum:	2025	Topografie:	BGT		
Besluitnummer:	2025-276500	Schaal:	1:1000		
Bladcode:	HT087	Formaat:	A3		

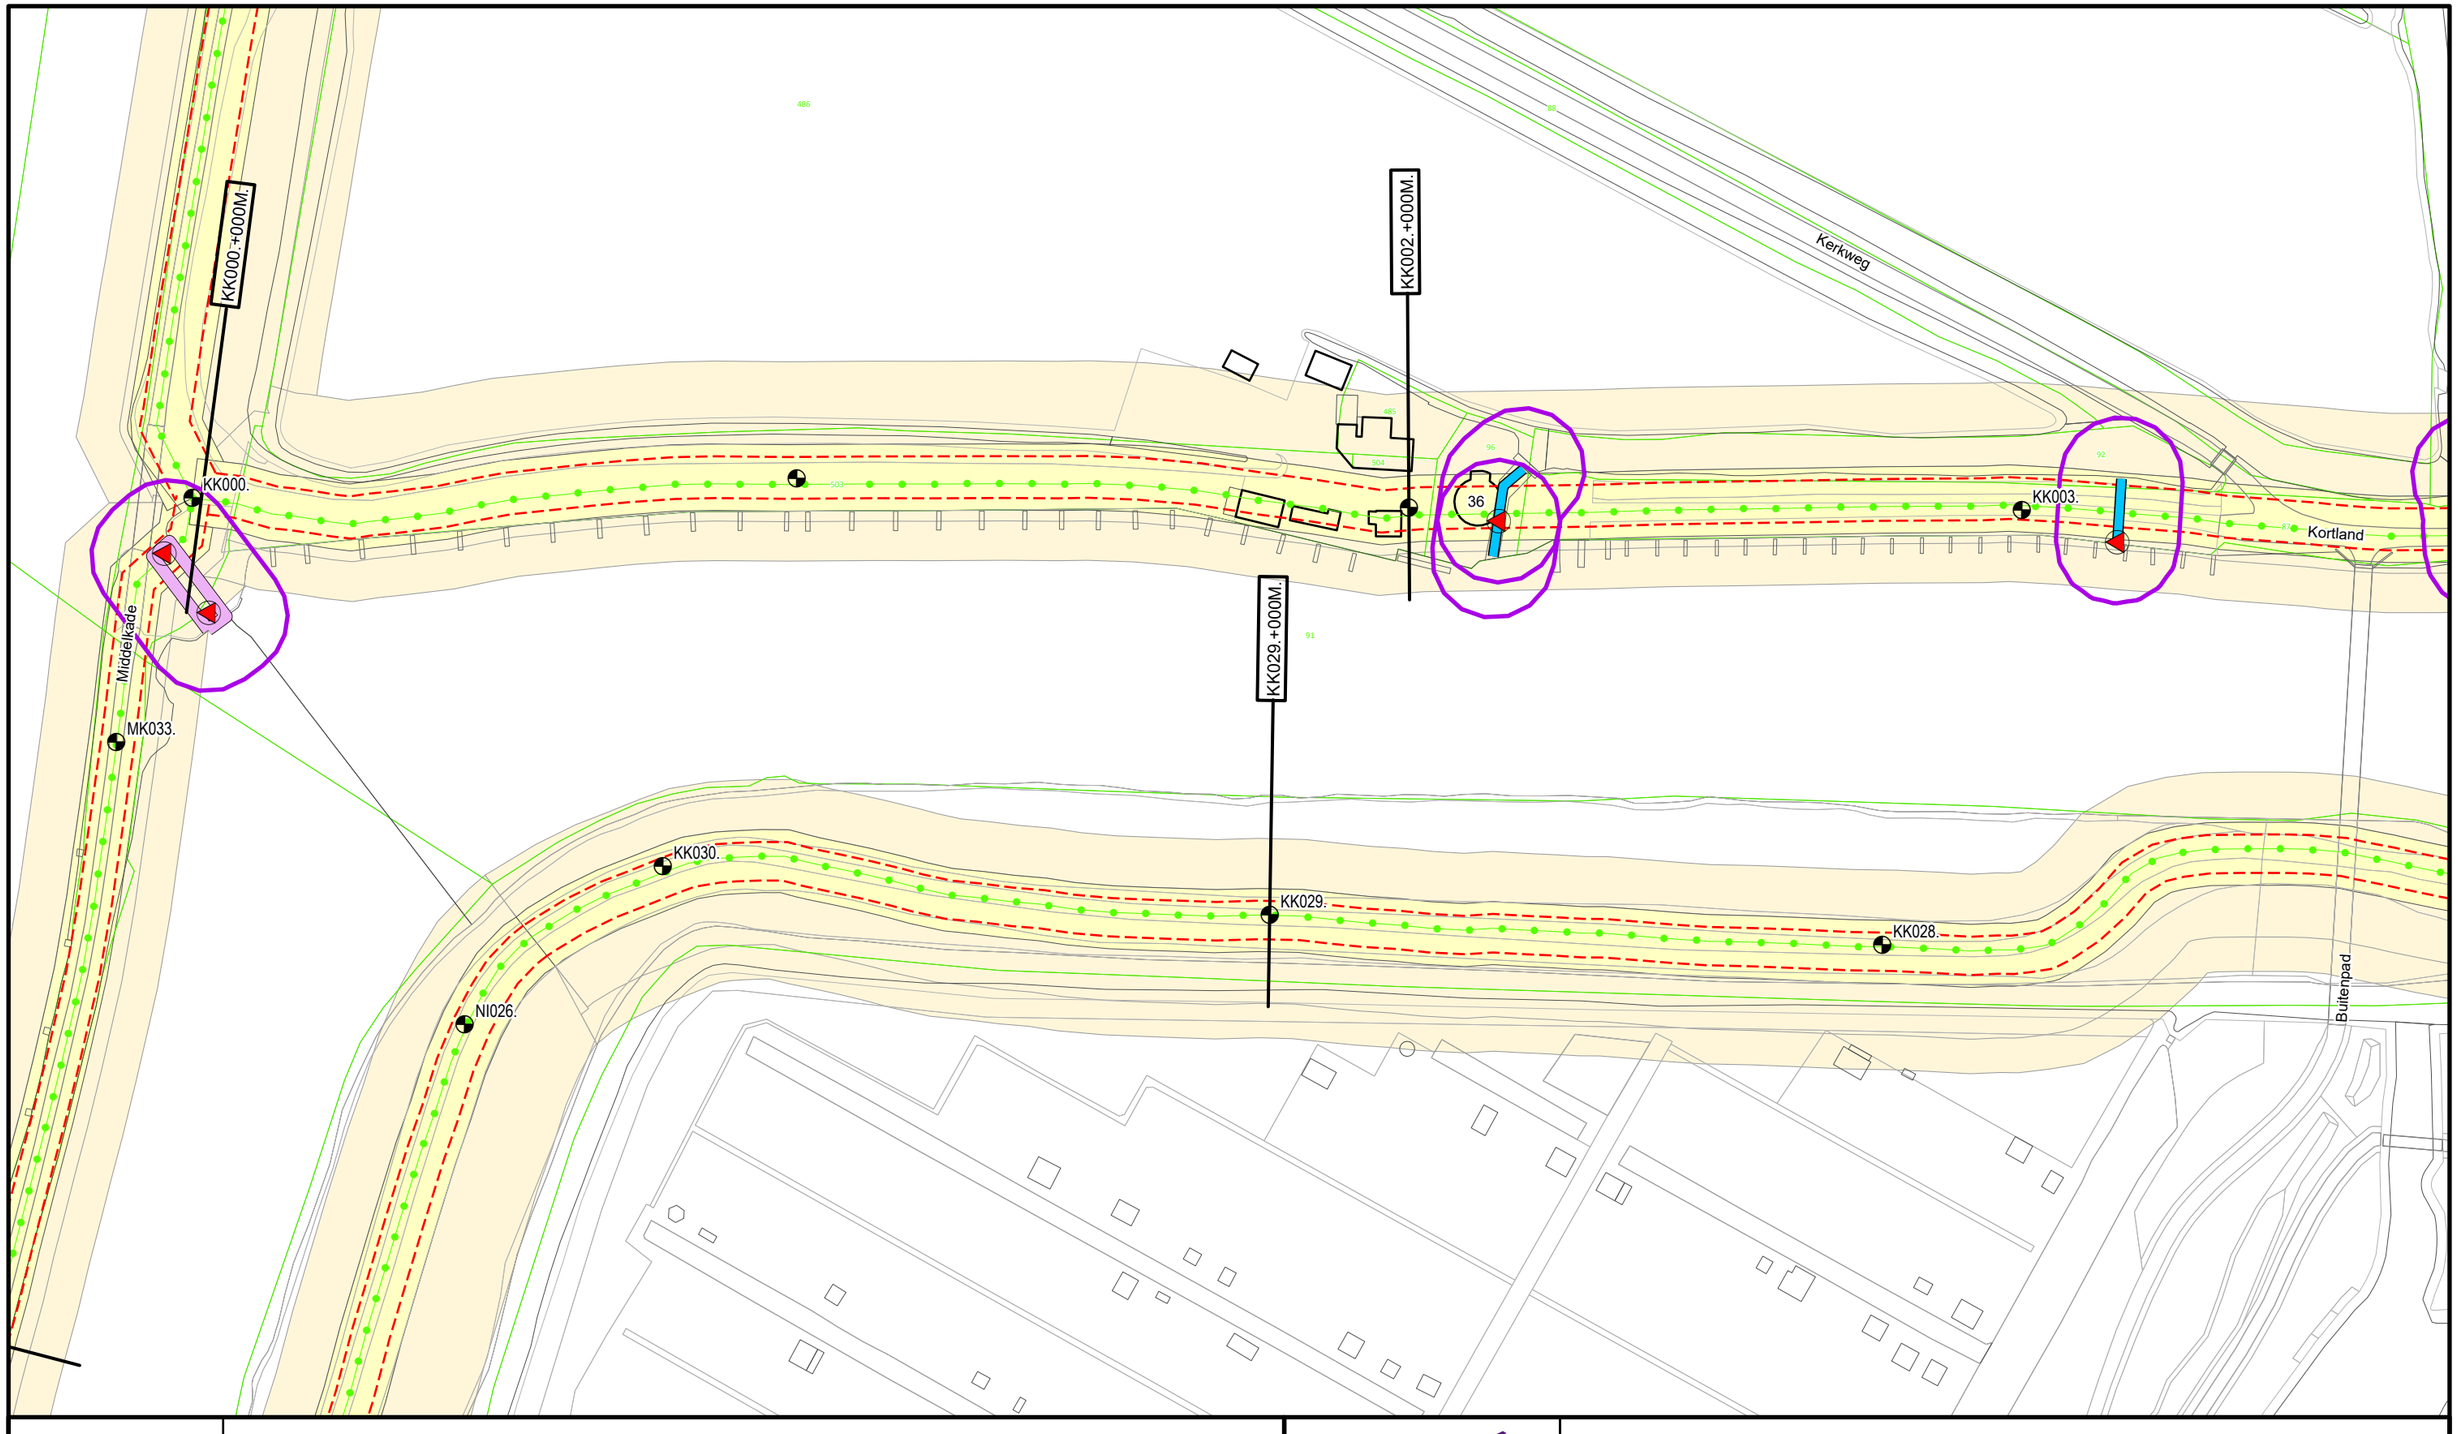

Legenda

- Dijkpaal
- Regionale waterkering
- Teenlijn Legger
- Afsluitmiddel
- Duiker
- Sluis
- Wijziging Legger 2025
- Waterstaatswerk
- Beschermingszone
- Kadastraal Perceel

DR011.+090M
Dwarsprofiel locatie


Waterschap Rivierenland

Bezoekadres:
De Blomboogerd 1
4003 AN, Tiel
tel: (0344) 64 90 90

Postadres:
Postbus 599

URL: www.waterschaprivierenland.nl

Legger:	Kortlandse Kade				
Project:	-				
Onderdeel:	Situatiebladen				
Dijkpaaltraject:	KK	Blad:	001	van:	003
Getekend:	T-CDM	Status:	Vastgesteld		
Productiedatum:	2025	Topografie:	BGT		
Besluitnummer:	2025-276500	Schaal:	1:1000		
Bladcode:	KK001	Formaat:	A3		

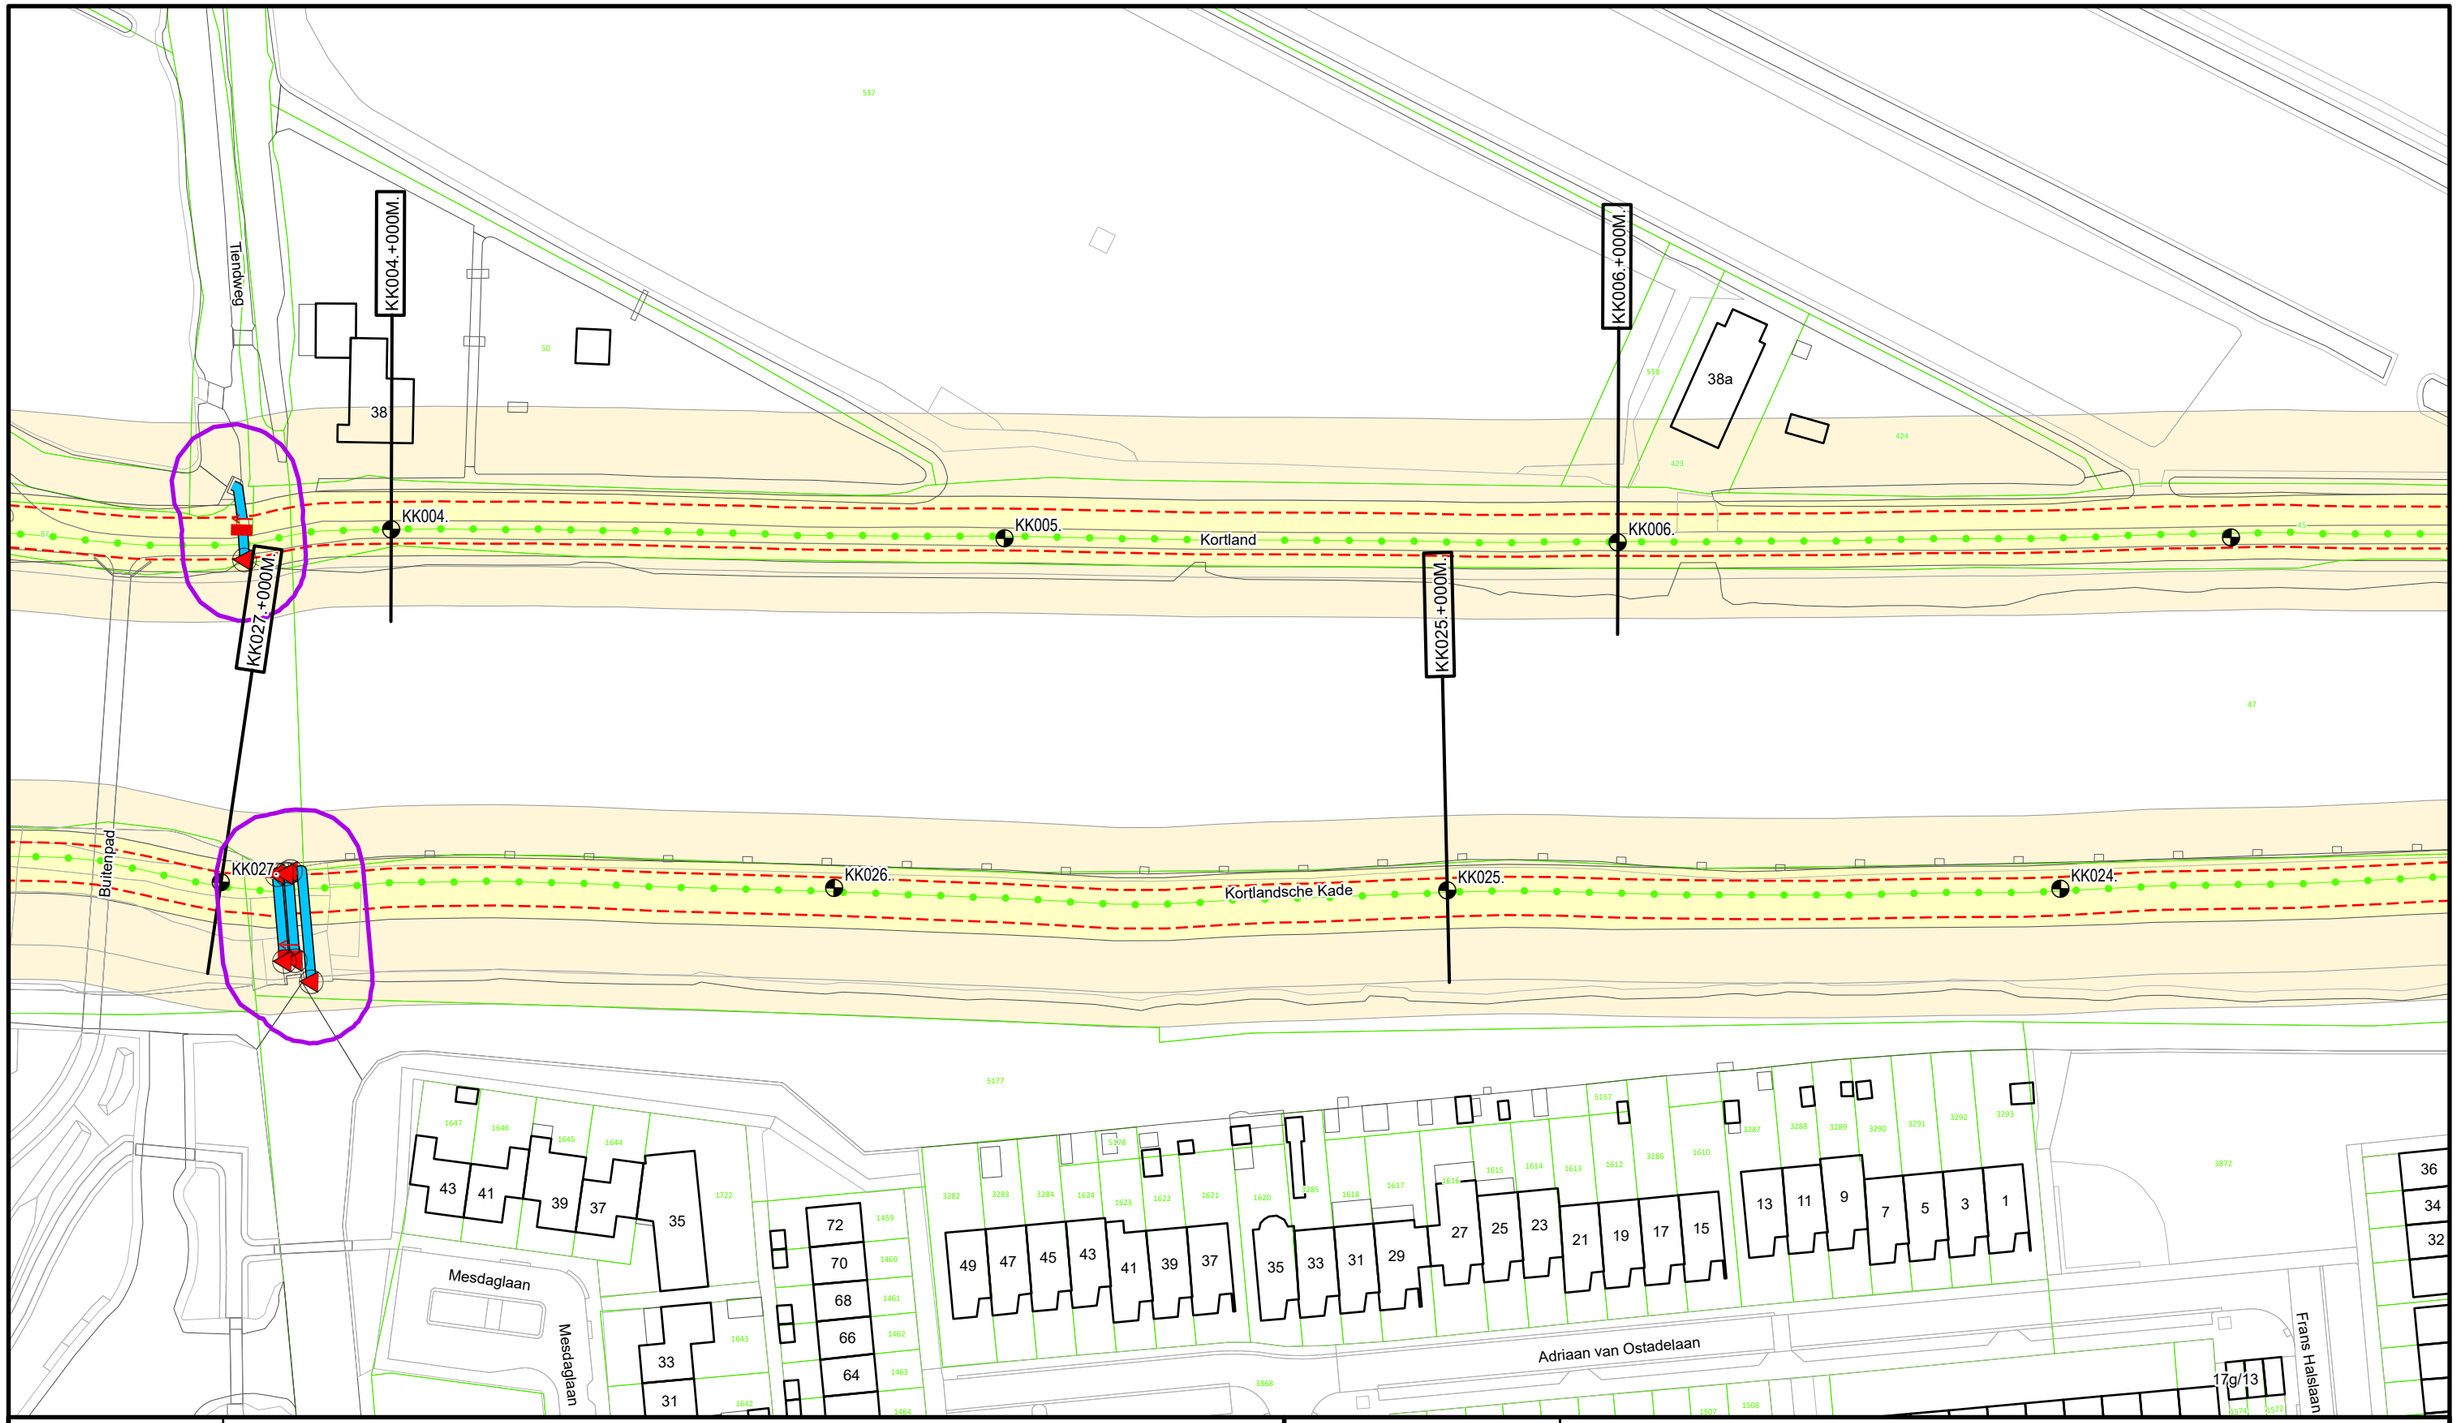

Legenda

- Dijkpaal
- Regionale waterkering
- Teenlijn Legger
- Afsluitmiddel
- Gemaal
- Duiker
- Wijziging Legger 2025
- Waterstaatswerk
- Beschermingszone
- Kadastraal Perceel


DR011.+090M
Dwarsprofiel locatie

Waterschap Rivierenland

Bezoekadres:
De Blomboogerd 1
4003 AN, Tiel
tel: (0344) 64 90 90
URL: www.waterschaprivierenland.nl

Postadres:
Postbus 599

Legger:	Kortlandse Kade				
Project:	-				
Onderdeel:	Situatiebladen				
Dijkpaaltraject:	KK	Blad:	002	van:	003
Getekend:	T-CDM	Status:	Vastgesteld		
Productiedatum:	2025	Topografie:	BGT		
Besluitnummer:	2025-276500	Schaal:	1:1000		
Bladcode:	KK002	Formaat:	A3		

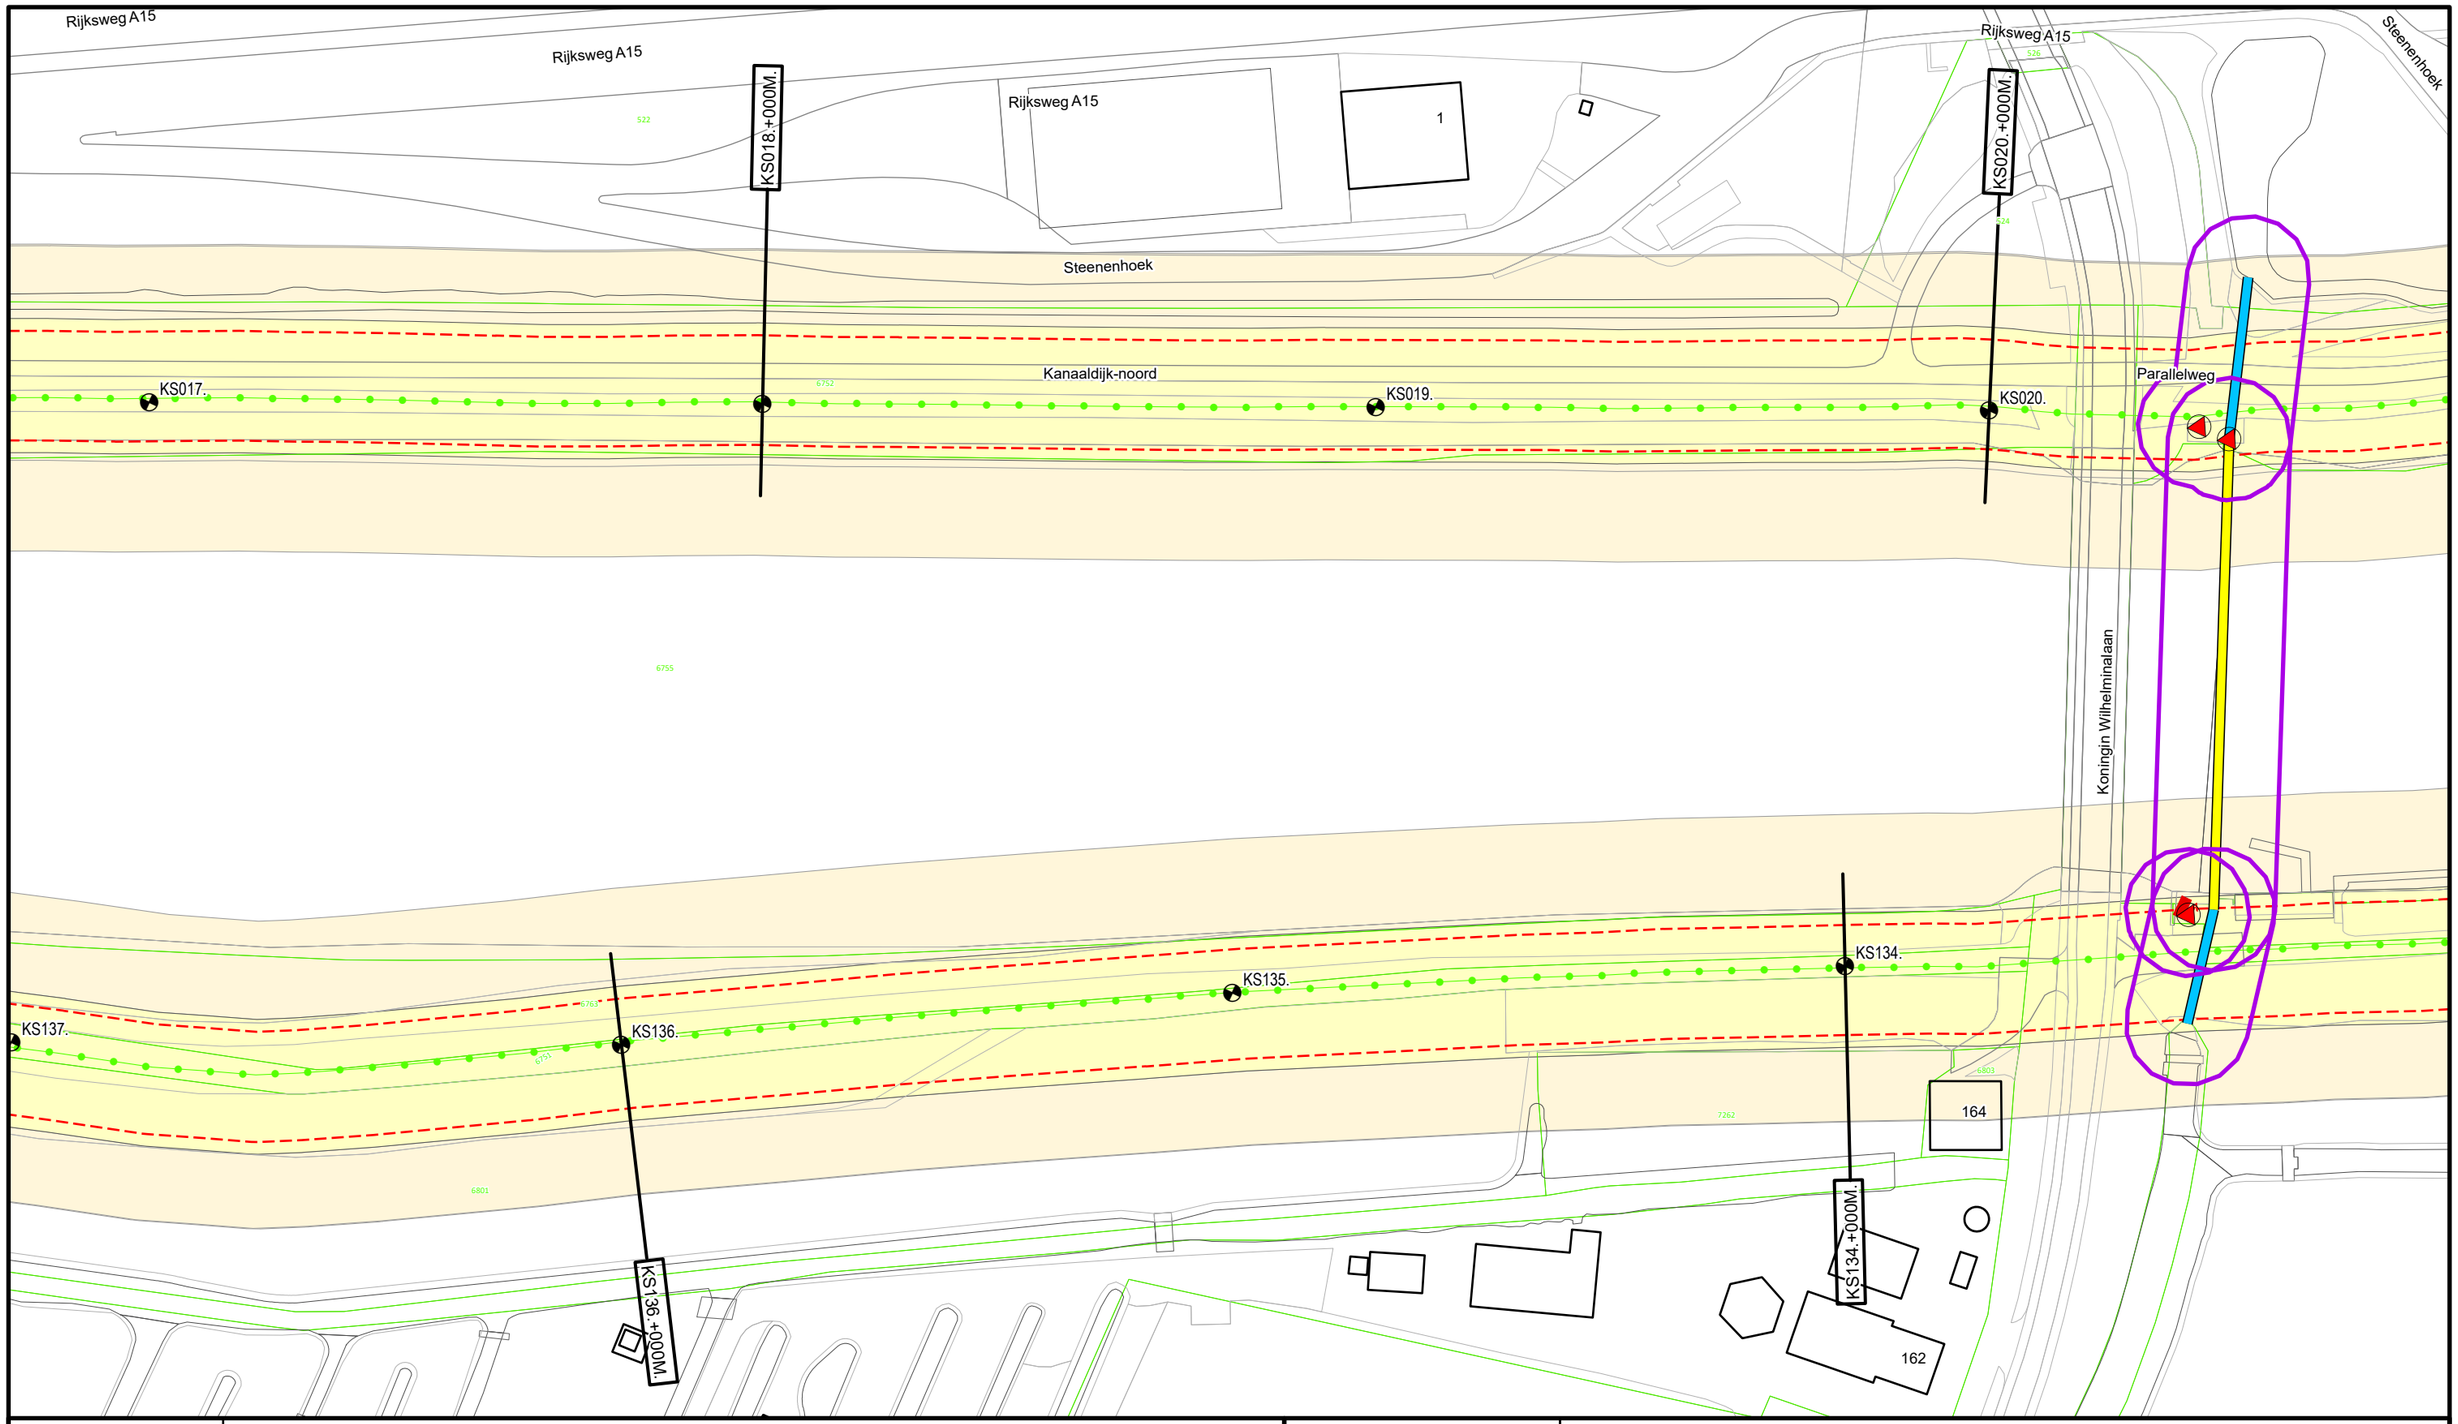

Legenda

- Dijkpaal
- Regionale waterkering
- Teenlijn Legger
- Afsluitmiddel
- Gemaal
- Duiker
- Sifon
- Wijziging Legger 2025
- Waterstaatswerk
- Beschermingszone
- Kadastraal Perceel

DR01M.+090M


Dwarsprofiel locatie

Waterschap Rivierenland

Bezoekadres: De Blomboogerd 1, 4003 AN, Tiel
Postadres: Postbus 599
tel: (0344) 64 90 90
URL: www.waterschaprivierenland.nl

Legger:	Kanaal van Steenenhoek
Project:	-

Onderdeel:	Situatiebladen				
Dijkpaaltraject:	KS	Blad:	006	van:	028
Getekend:	T-CDM	Status:	Vastgesteld		
Productiedatum:	2025	Topografie:	BGT		
Besluitnummer:	2025-276500	Schaal:	1:1000		
Bladcode:	KS006	Formaat:	A3		

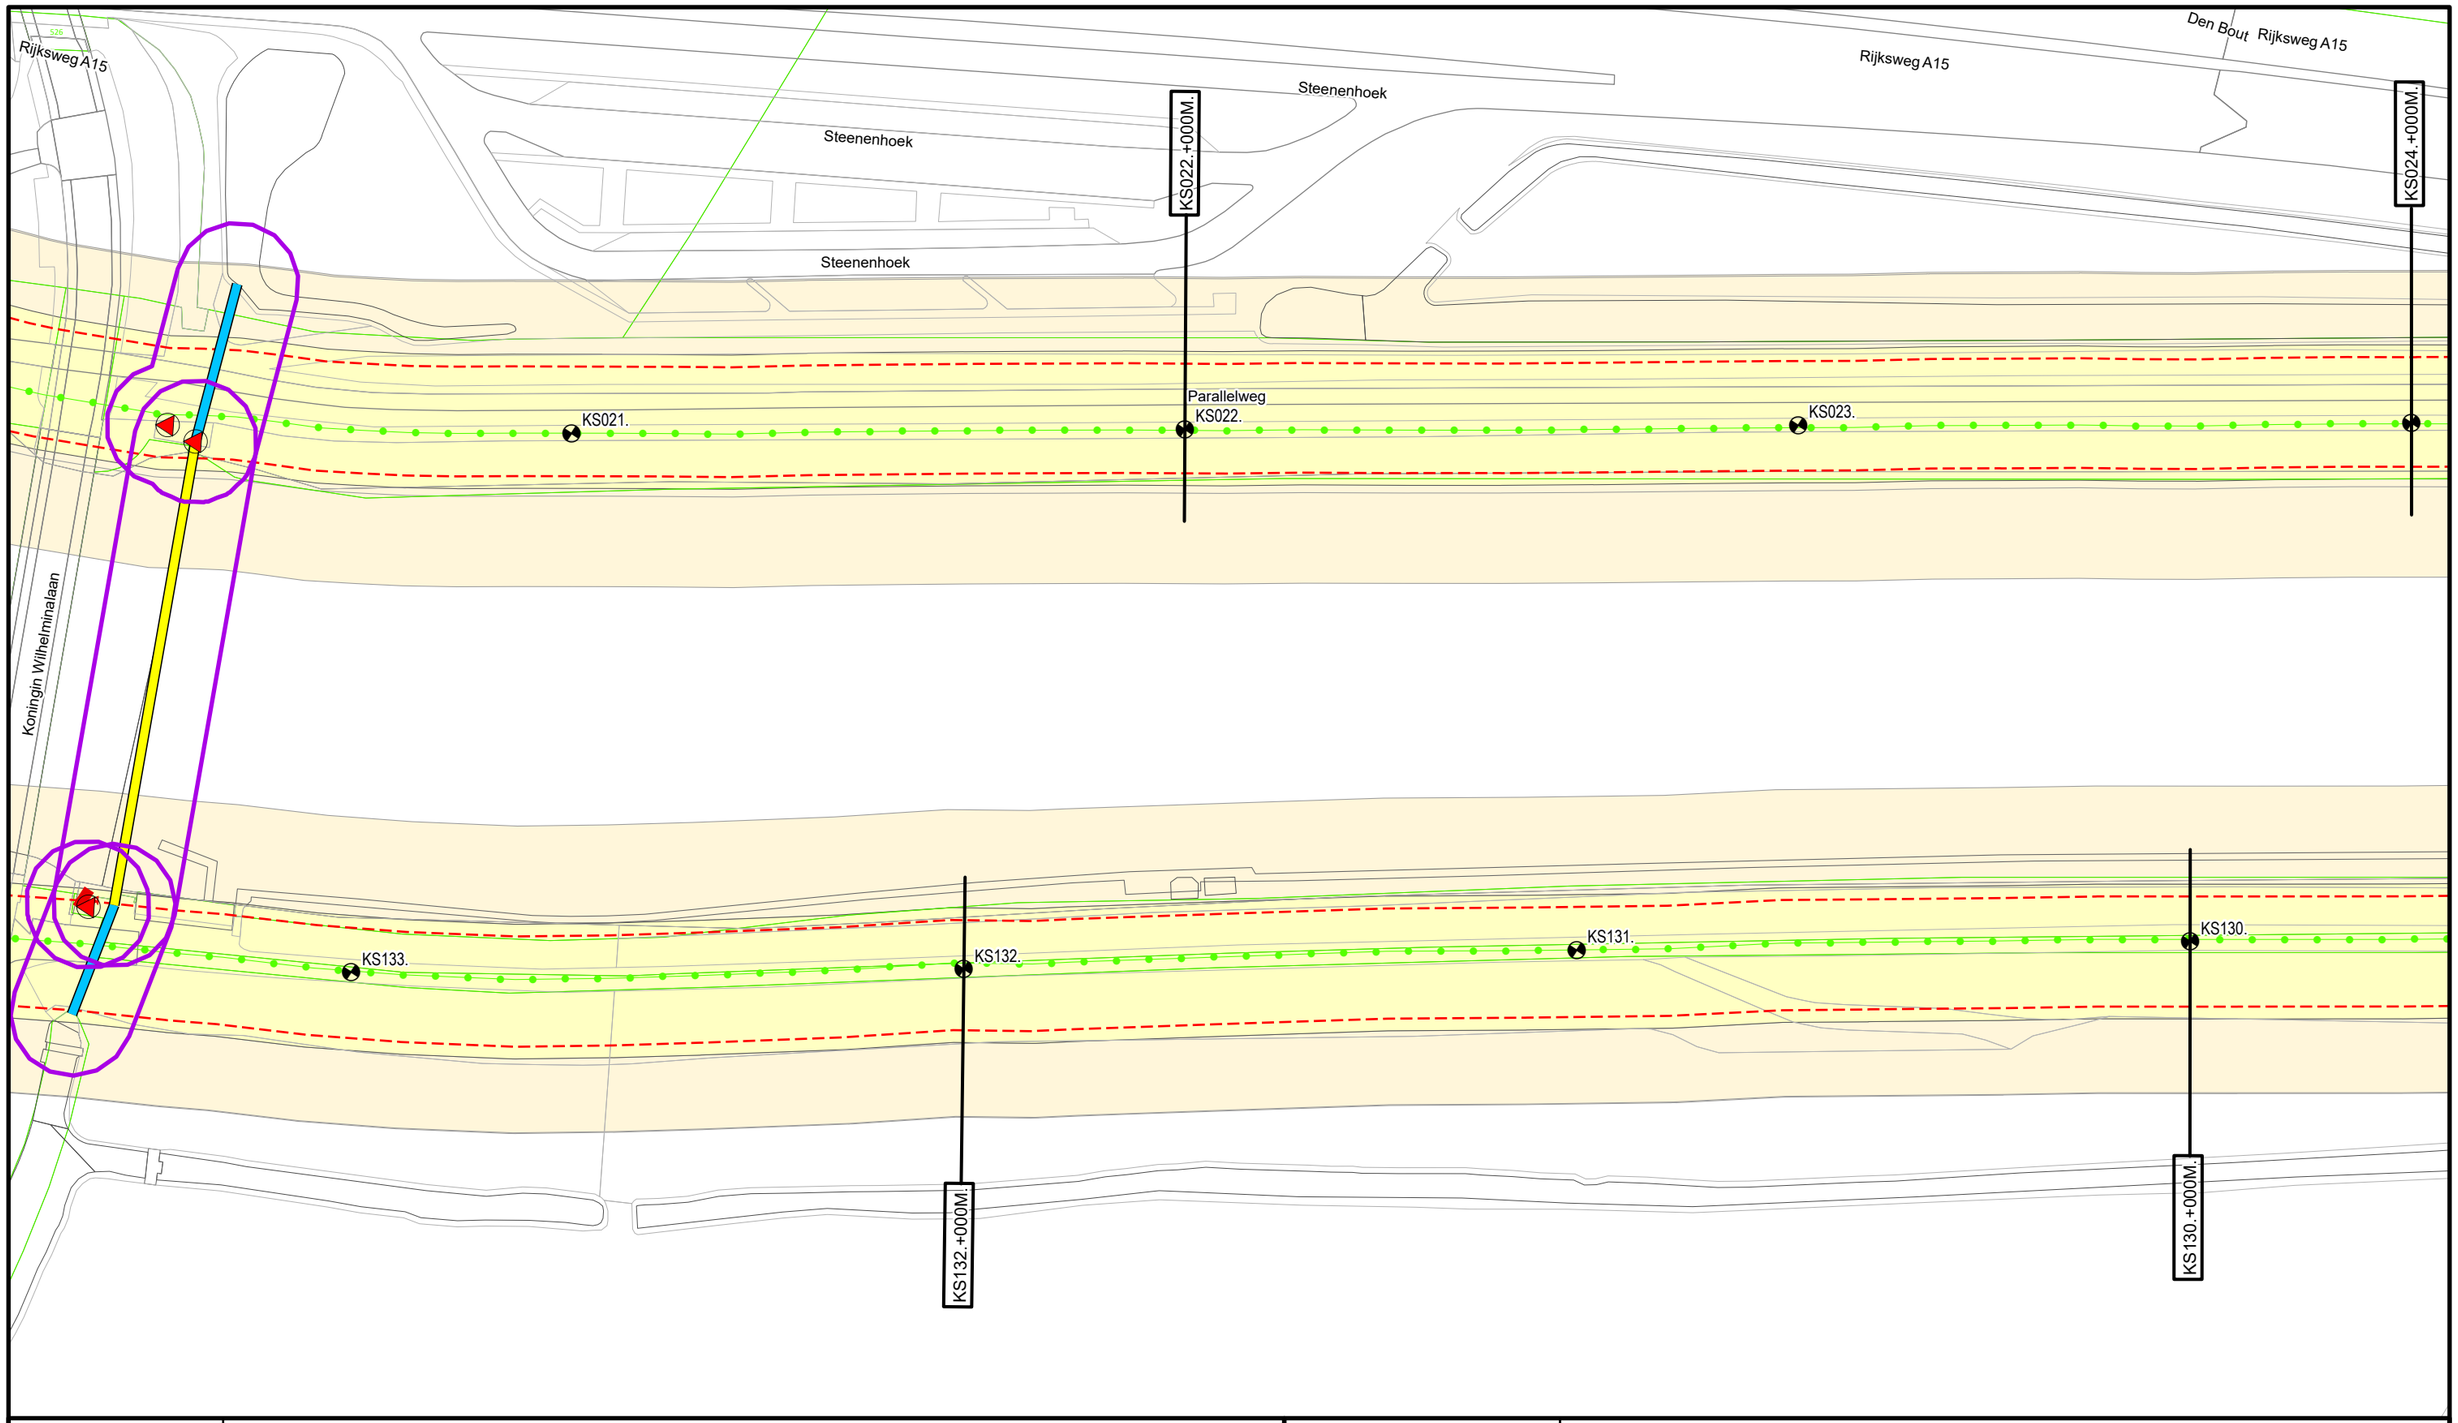

Legenda

- Dijkpaal
- Regionale waterkering
- Teenlijn Legger
- Afsluitmiddel
- Gemaal
- Duiker
- Sifon
- Wijziging Legger 2025
- Waterstaatswerk
- Beschermingszone
- Kadastraal Perceel


DR011+090M
Dwarsprofiel locatie

Waterschap Rivierenland

Bezoekadres: De Blomboogerd 1, 4003 AN, Tiel
Postadres: Postbus 599
tel: (0344) 64 90 90
URL: www.waterschaprivierenland.nl

Legger:	Kanaal van Steenenhoek
Project:	-

Onderdeel:	Situatiebladen				
Dijkpaaltraject:	KS	Blad:	007	van:	028
Getekend:	T-CDM	Status:	Vastgesteld		
Productiedatum:	2025	Topografie:	BGT		
Besluitnummer:	2025-276500	Schaal:	1:1000		
Bladcode:	KS007	Formaat:	A3		

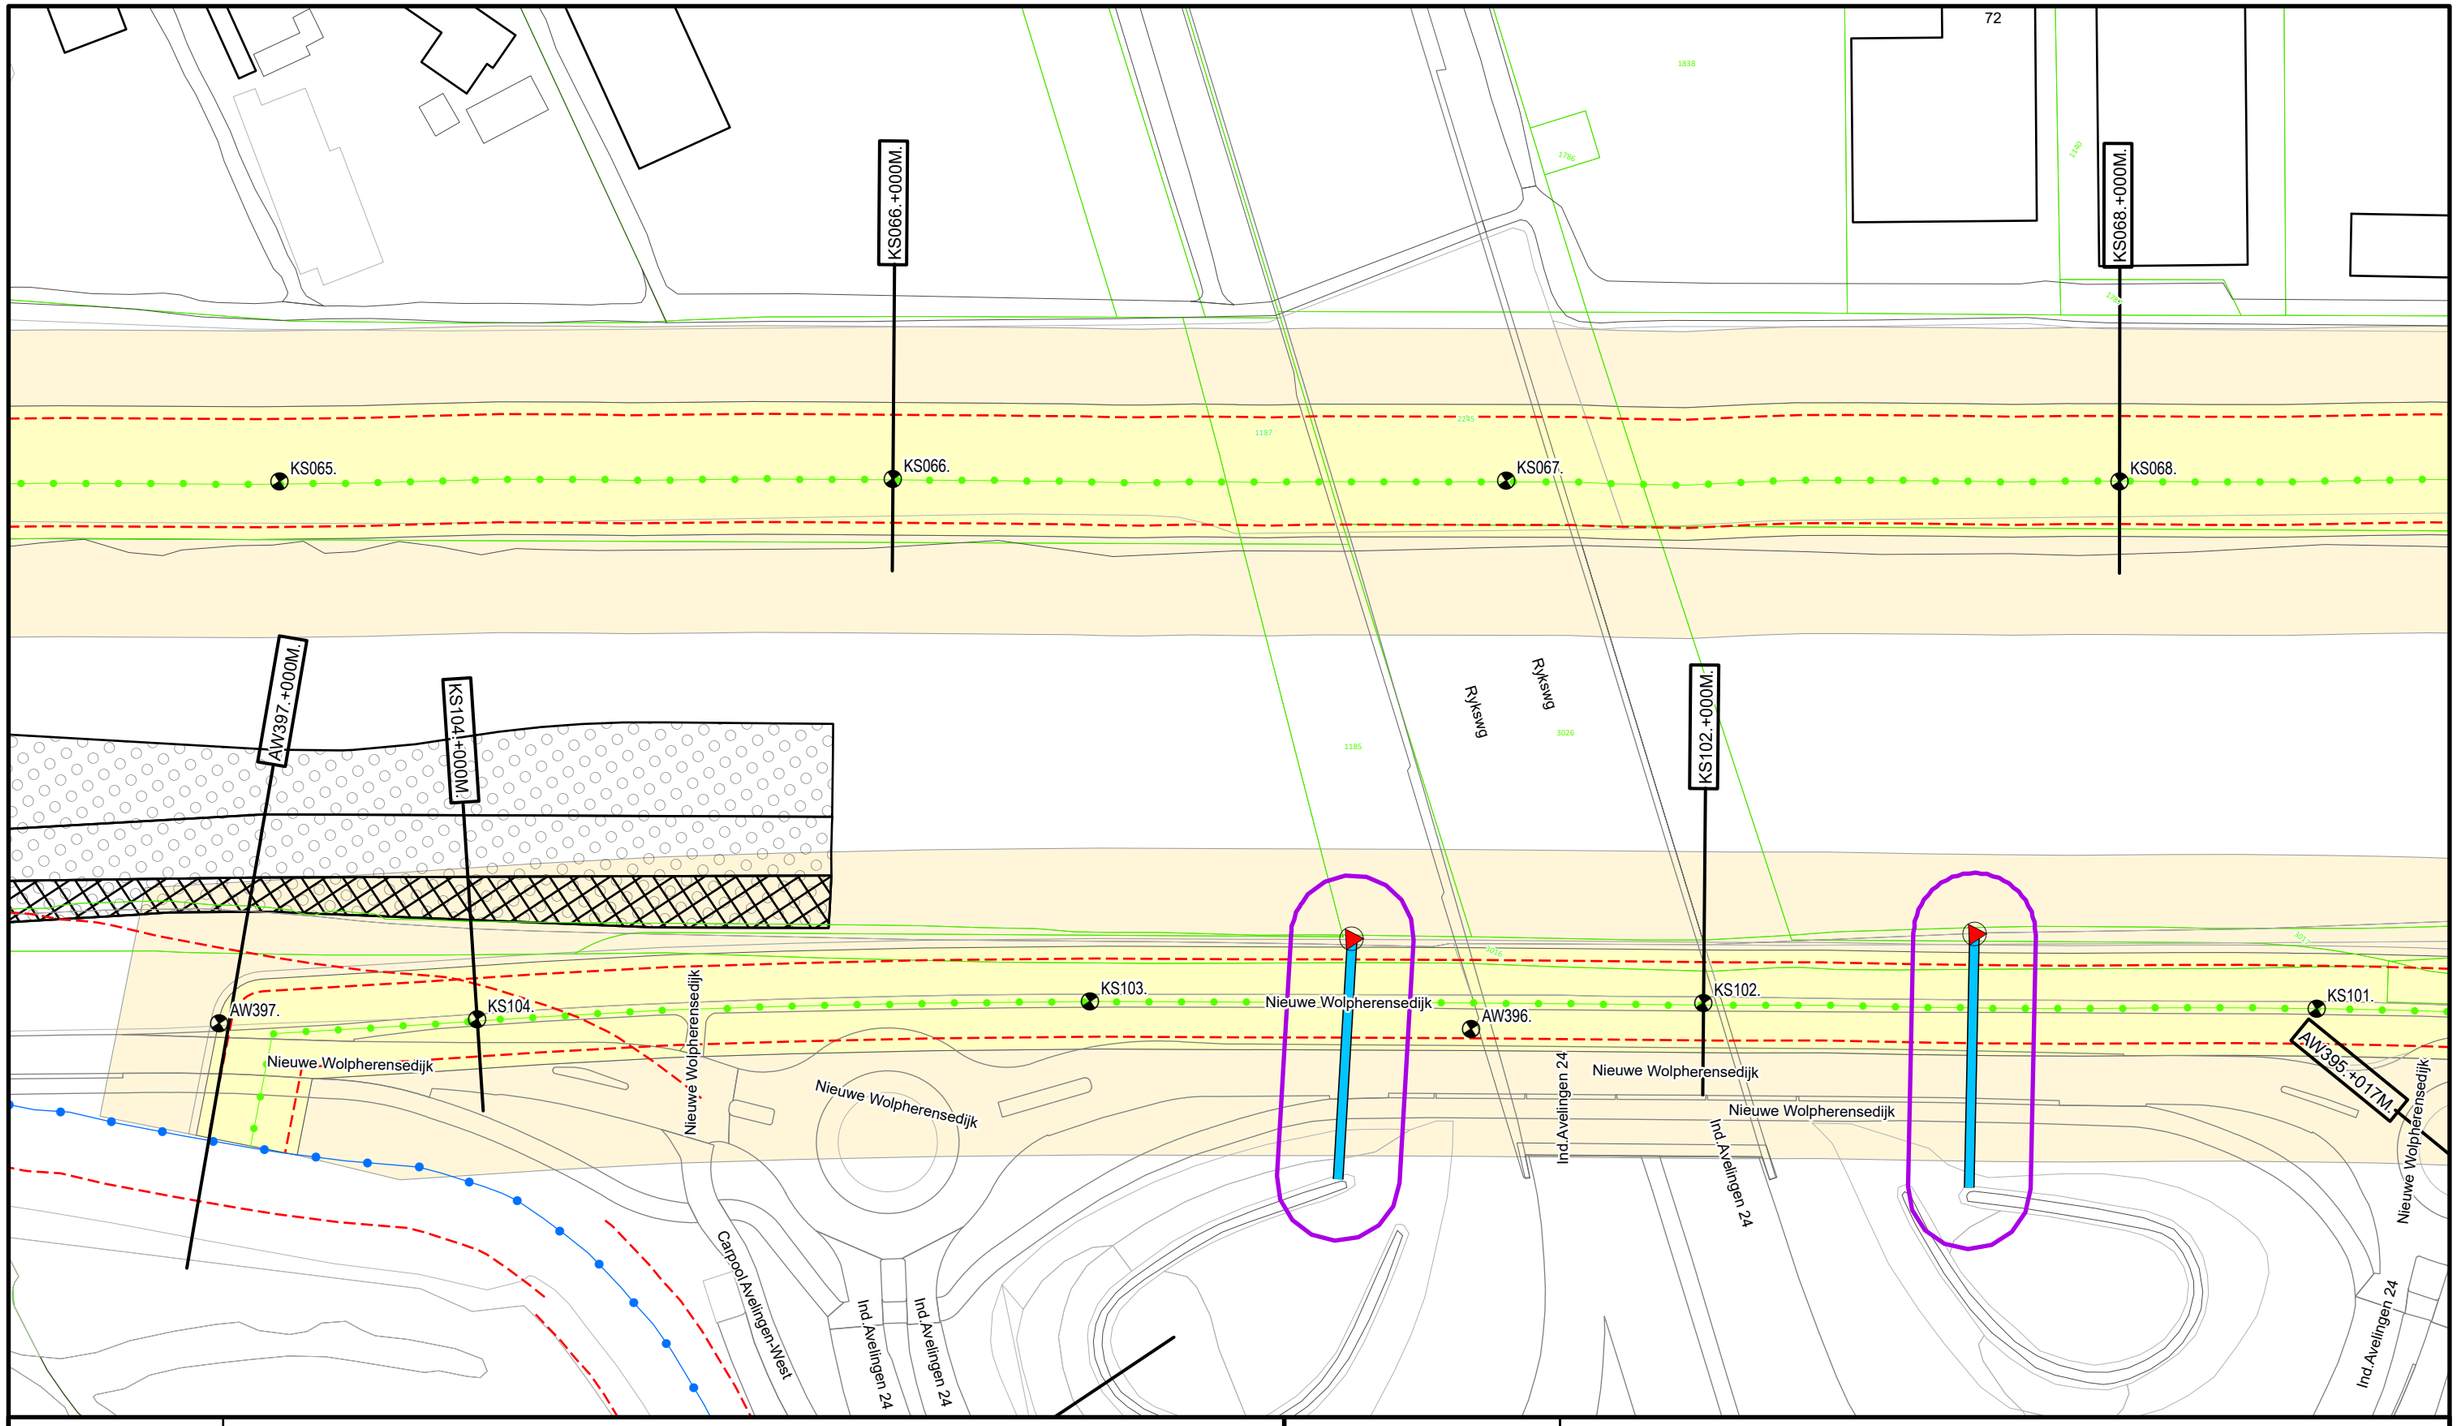

Legenda

- Dijkpaal
- Primaire waterkering
- Regionale waterkering
- Teenlijn Legger
- Afsluitmiddel
- Duiker
- Losgestort materiaal
- Verpakte bekleding
- Wijziging Legger 2025
- Waterstaatswerk
- Beschermingszone
- Kadastraal Perceel

DR011.+090M


Dwarsprofiel locatie

Waterschap Rivierenland

Bezoekadres: De Blomboogerd 1, 4003 AN, Tiel
tel: (0344) 64 90 90
URL: www.waterschaprivierenland.nl

Postadres: Postbus 599

Legger:	Kanaal van Steenenhoek				
Project:	-				
Onderdeel:	Situatiebladen				
Dijkpaaltraject:	KS	Blad:	020	van:	028
Getekend:	T-CDM	Status:	Vastgesteld		
Productiedatum:	2025	Topografie:	BGT		
Besluitnummer:	2025-276500	Schaal:	1:1000		
Bladcode:	KS020	Formaat:	A3		

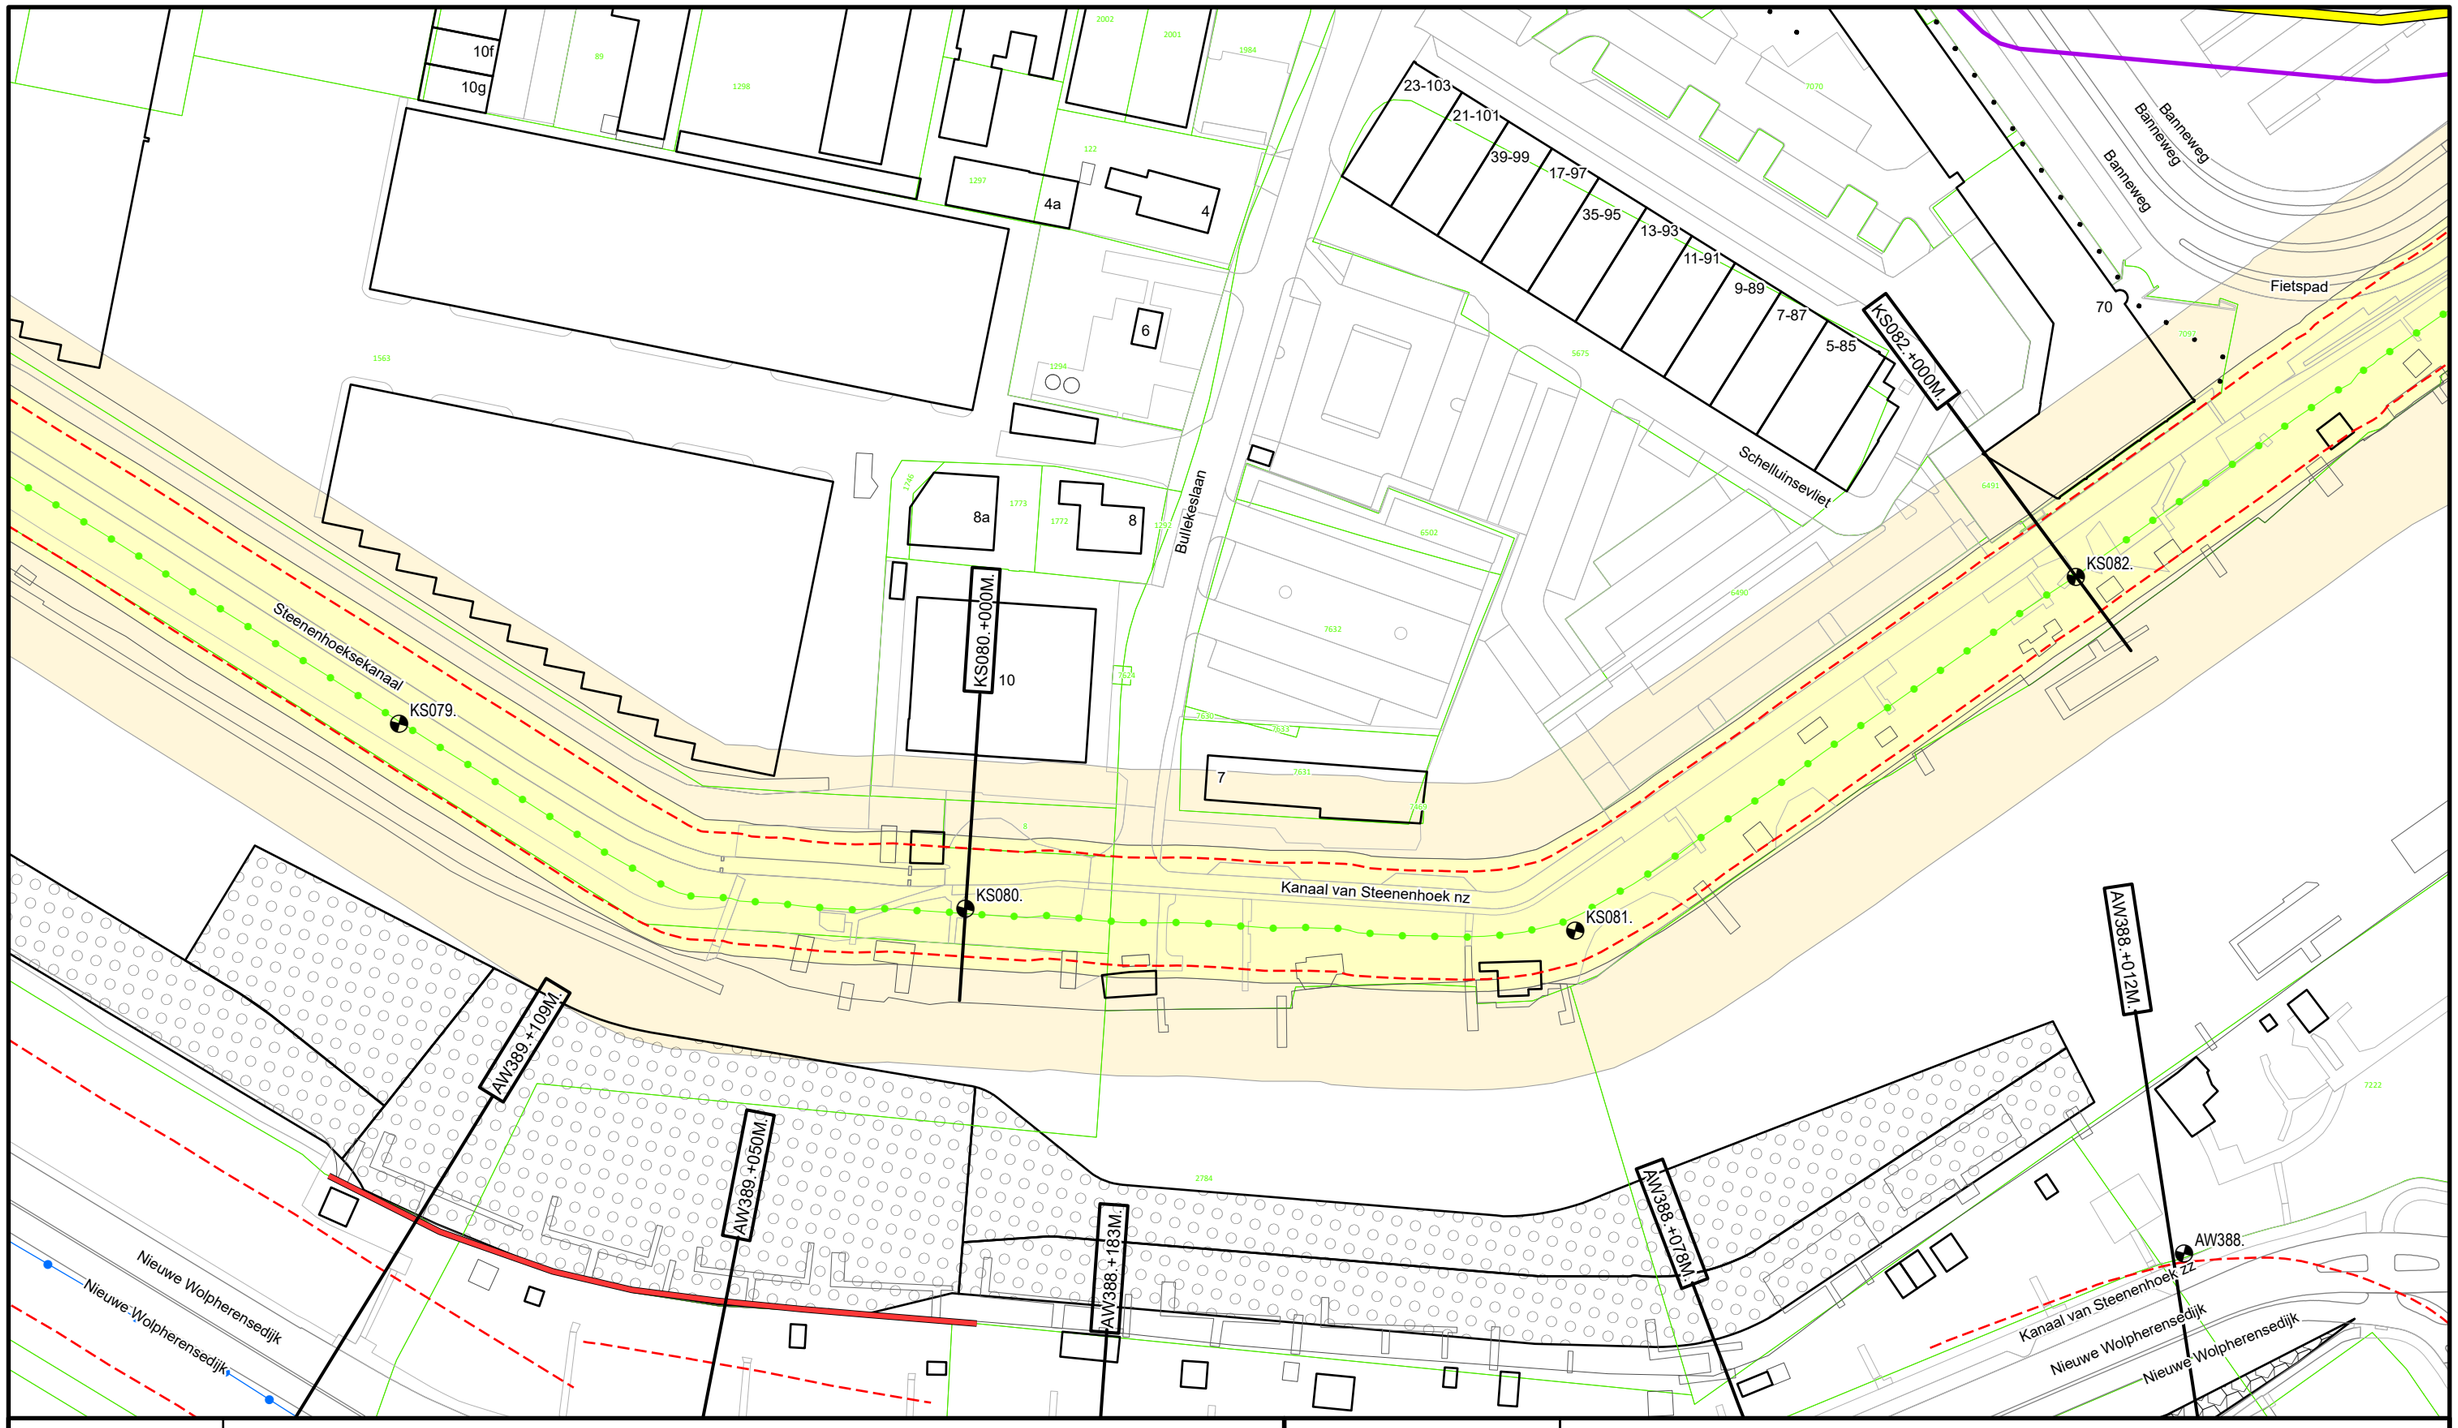

Legenda

- Dijkpaal
- Primaire waterkering
- Regionale waterkering
- Teenlijn Legger
- Wandconstructie
- Sifon
- Losgestort materiaal
- Steenzetting
- Wijziging Legger 2025
- Waterstaatswerk
- Beschermingszone
- Kadastraal Perceel


DR011.+090M

Dwarsprofiel locatie

Waterschap Rivierenland

Bezoekadres: De Blomboogerd 1, 4003 AN, Tiel
Postadres: Postbus 599
tel: (0344) 64 90 90
URL: www.waterschaprivierenland.nl

Legger:	Kanaal van Steenenhoek				
Project:	-				
Onderdeel:	Situatiebladen				
Dijkpaaltraject:	KS	Blad:	024	van:	028
Getekend:	T-CDM	Status:	Vastgesteld		
Productiedatum:	2025	Topografie:	BGT		
Besluitnummer:	2025-276500	Schaal:	1:1000		
Bladcode:	KS024	Formaat:	A3		

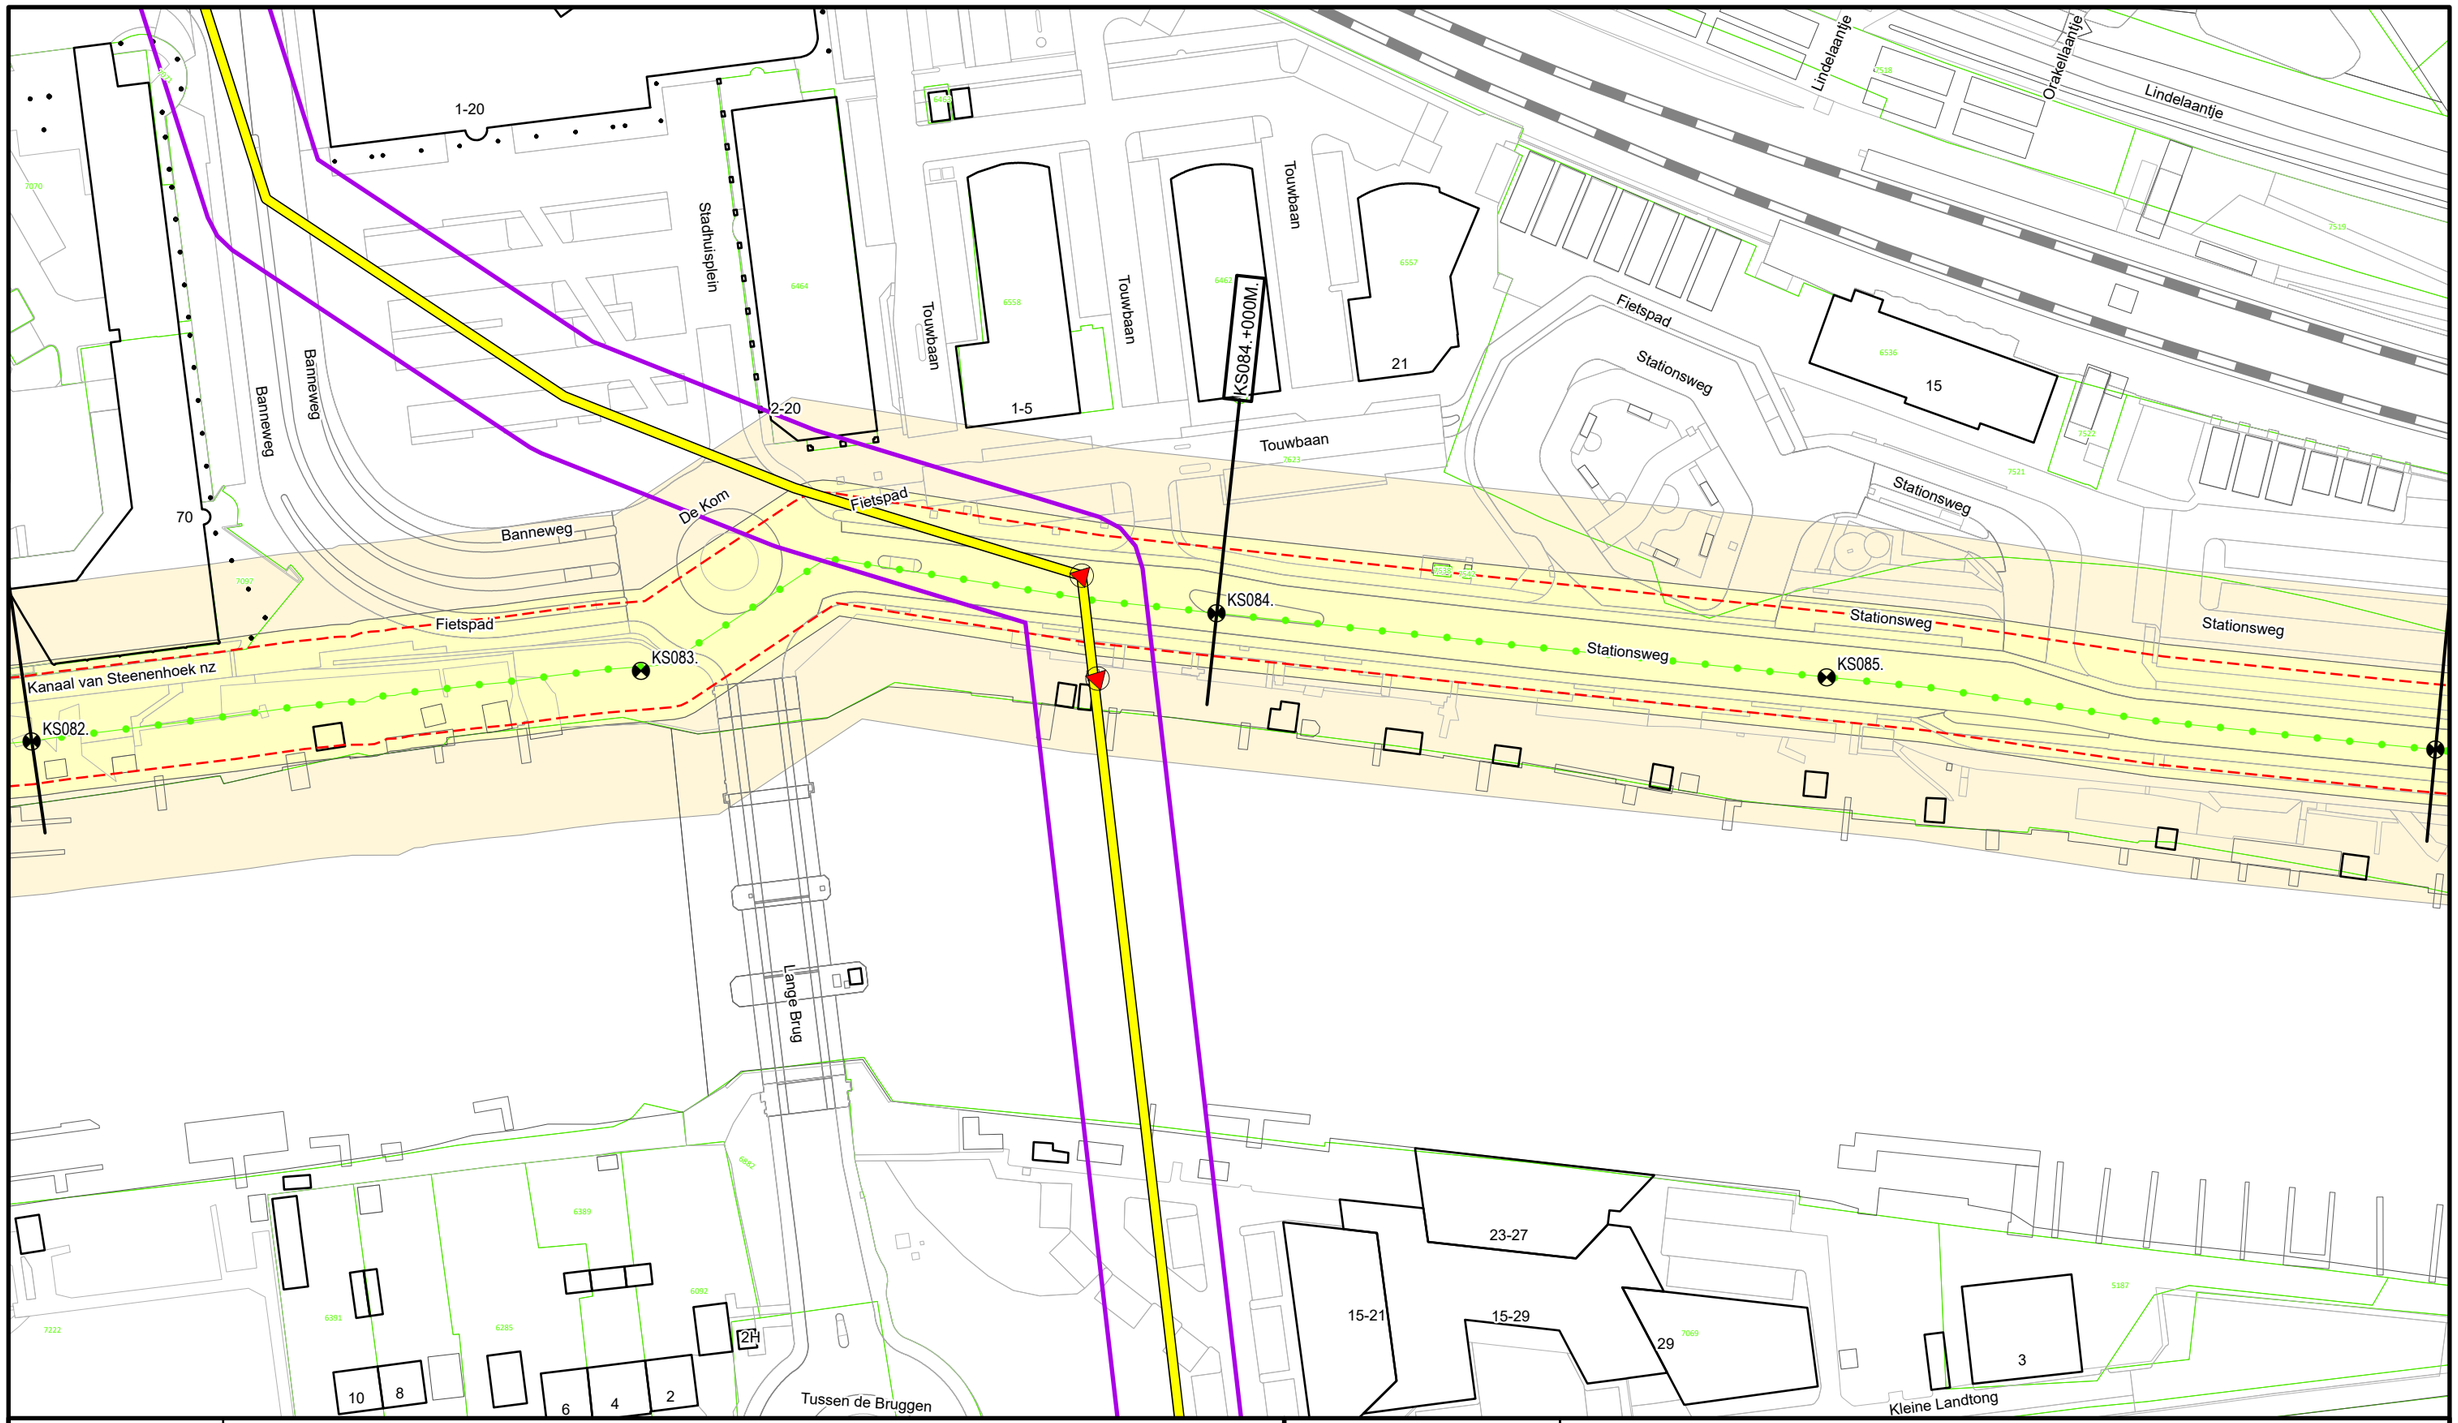

Legenda

- Dijkpaal
- Regionale waterkering
- Teenlijn Legger
- Afsluitmiddel
- Sifon
- Wijziging Legger 2025
- Waterstaatswerk
- Beschermingszone
- Kadastraal Perceel


DR011.+090M
Dwarsprofiel locatie

Waterschap Rivierenland

Bezoekadres: De Blomboogerd 1, 4003 AN, Tiel
Postadres: Postbus 599
tel: (0344) 64 90 90
URL: www.waterschaprivierenland.nl

Legger:	Kanaal van Steenenhoek
Project:	-

Onderdeel:	Situatiebladen				
Dijkpaaltraject:	KS	Blad:	025	van:	028
Getekend:	T-CDM	Status:	Vastgesteld		
Productiedatum:	2025	Topografie:	BGT		
Besluitnummer:	2025-276500	Schaal:	1:1000		
Bladcode:	KS025	Formaat:	A3		

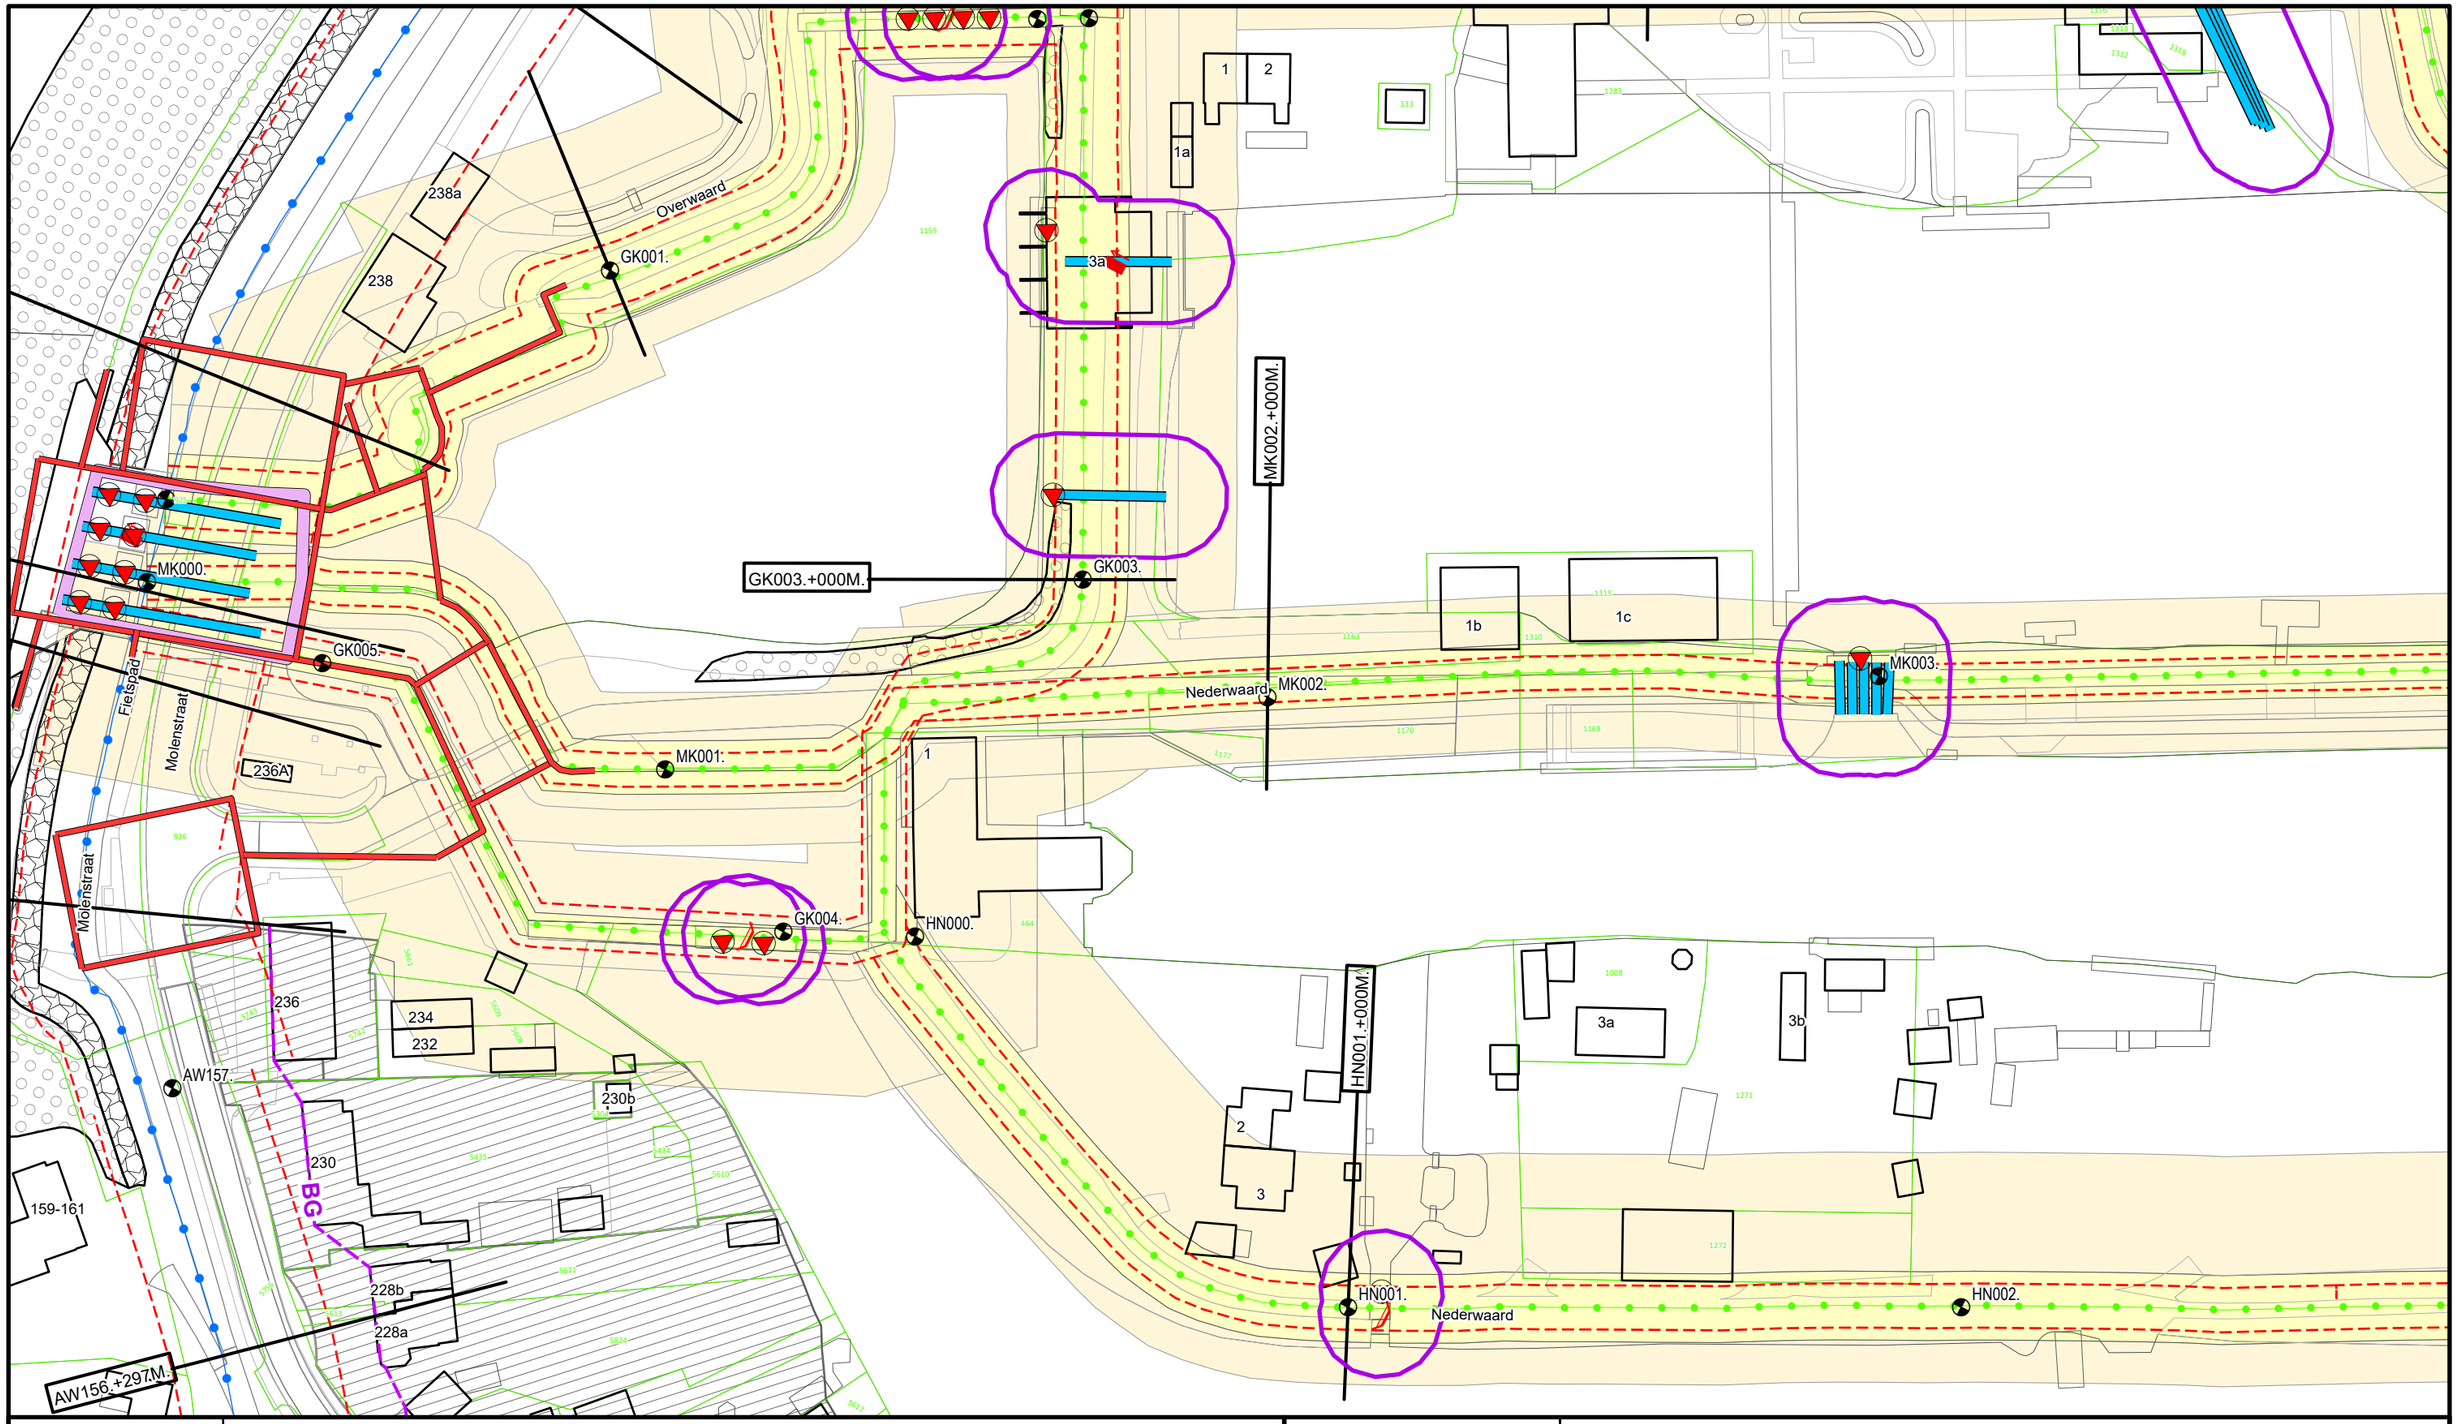

Legenda

- Dijkpaal
- Primaire waterkering
- Regionale waterkering
- Teenlijn Legger
- Stuw
- Afsluitmiddel
- Gemaal
- Bouwgrens
- Wandconstructie
- Duiker
- Sluis
- Leggervlak
- Losgestort materiaal
- Steenzetting
- Wijziging Legger 2025
- Waterstaatswerk
- Beschermingszone
- Kadastraal Perceel

DR011.+090M

Dwarsprofiel locatie

Waterschap Rivierenland

Bezoekadres: De Blomboogerd 1, 4003 AN, Tiel
Postadres: Postbus 599
tel: (0344) 64 90 90
URL: www.waterschaprivierenland.nl

Legger:	Middelkade
Project:	-
Onderdeel:	Situatiebladen
Dijkpaaltraject:	MK
Getekend:	T-CDM
Productiedatum:	2025
Besluitnummer:	2025-276500
Bladcode:	MK001
Blad:	001 van: 010
Status:	Vastgesteld
Topografie:	BGT
Schaal:	1:1000
Formaat:	A3

AC002.
AC003.
AC004.
AC005.
MK032.+000M.
MK031.
MK032.
Middelkade
MK033.
KK000.
KK000.+000M.
AC254.
NI025.+000M.
NI025.
NI026.
NI024.
KK030.
KK001.

N

Legenda

- Dijkpaal
- Regionale waterkering
- Teenlijn Legger
- Afsluitmiddel
- Sluis
- Wijziging Legger 2025
- Waterstaatswerk
- Beschermingszone
- Kadastraal Perceel


DR011.+090M
Dwarsprofiel locatie

Waterschap Rivierenland

Bezoekadres: De Blomboogerd 1, 4003 AN, Tiel
Postadres: Postbus 599
tel: (0344) 64 90 90
URL: www.waterschaprivierenland.nl

Legger: Middelkade
Project: –

Onderdeel:	Situatiebladen				
Dijkpaaltraject:	MK	Blad:	010	van:	010
Getekend:	T-CDM	Status:	Vastgesteld		
Productiedatum:	2025	Topografie:	BGT		
Besluitnummer:	2025-276500	Schaal:	1:1000		
Bladcode:	MK010	Formaat:	A3		

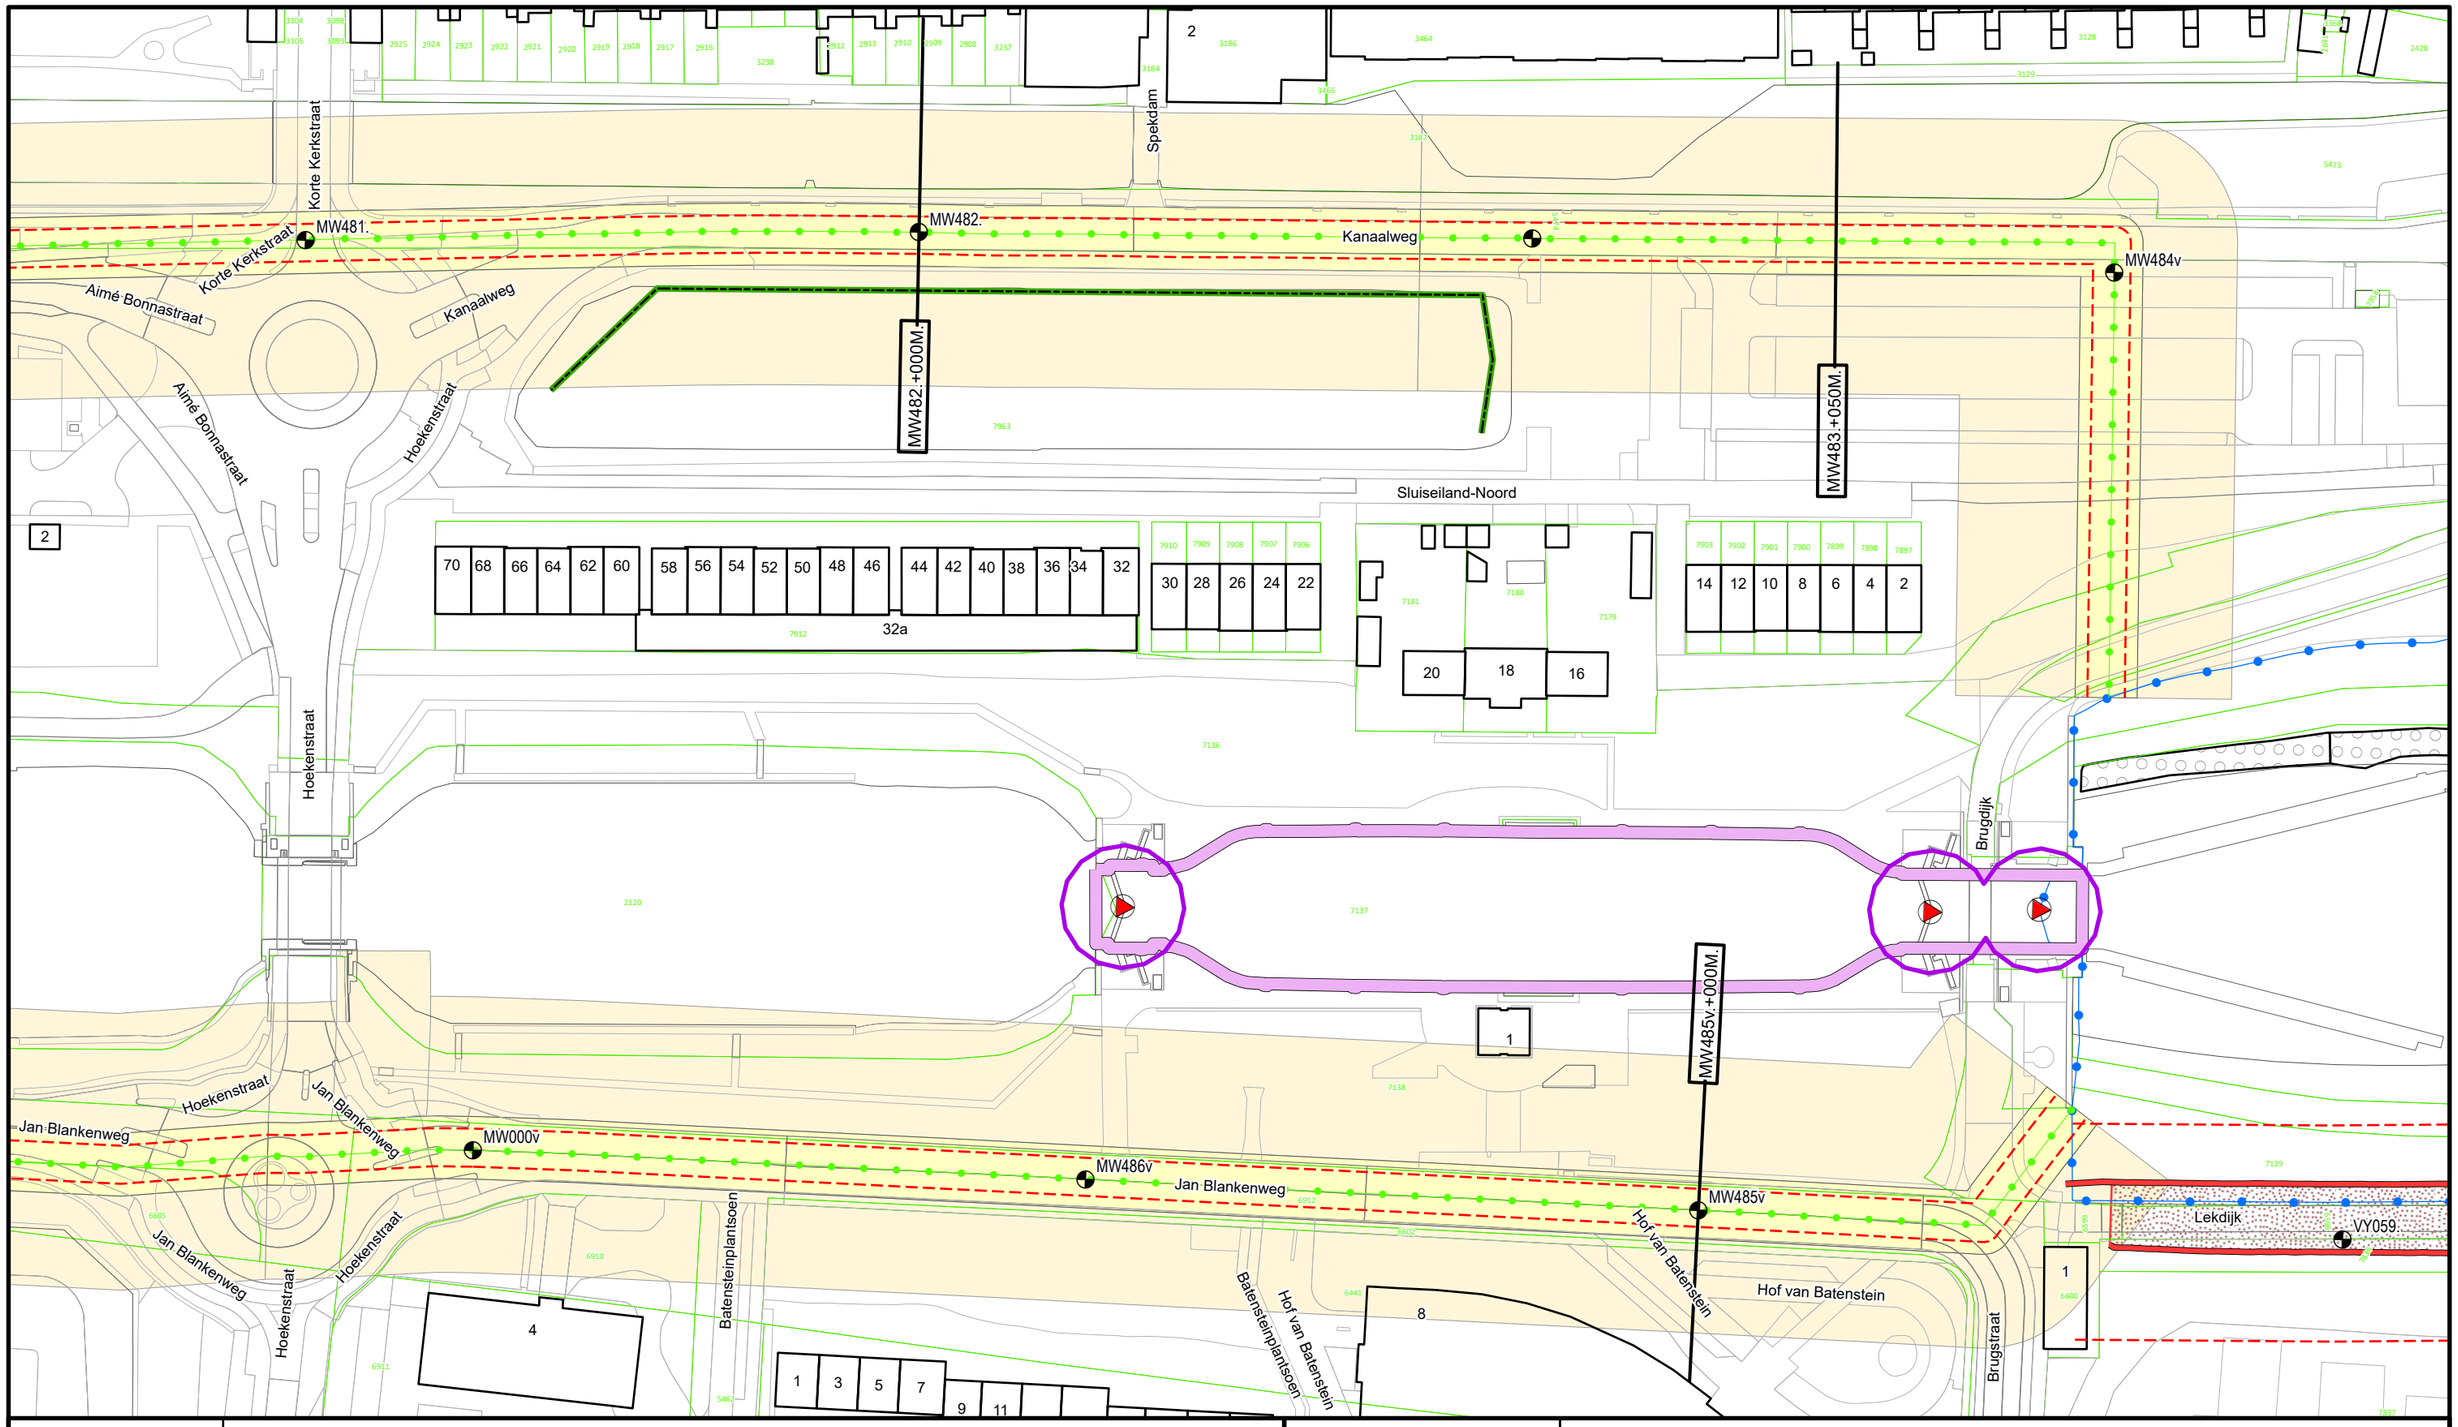


Legenda

- Dijkpaal
- Primaire waterkering
- Regionale waterkering
- Teenlijn Legger
- Afsluitmiddel
- Wandconstructie
- Verdediging
- Sluis
- Kistdam
- Losgestort materiaal
- Wijziging Legger 2025
- Waterstaatswerk
- Beschermingszone
- Kadastraal Perceel
- Dwarsprofiel locatie

Waterschap Rivierenland

Bezoekadres: De Blomboogerd 1, 4003 AN, Tiel
Postadres: Postbus 599
tel: (0344) 64 90 90
URL: www.waterschaprivierenland.nl

Legger:	Merwedekanaal				
Project:	-				
Onderdeel:	Situatiebladen				
Dijkpaaltraject:	MW	Blad:	001	van:	071
Getekend:	T-CDM	Status:	Vastgesteld		
Productiedatum:	2025	Topografie:	BGT		
Besluitnummer:	2025-276500	Schaal:	1:1000		
Bladcode:	MW001	Formaat:	A3		

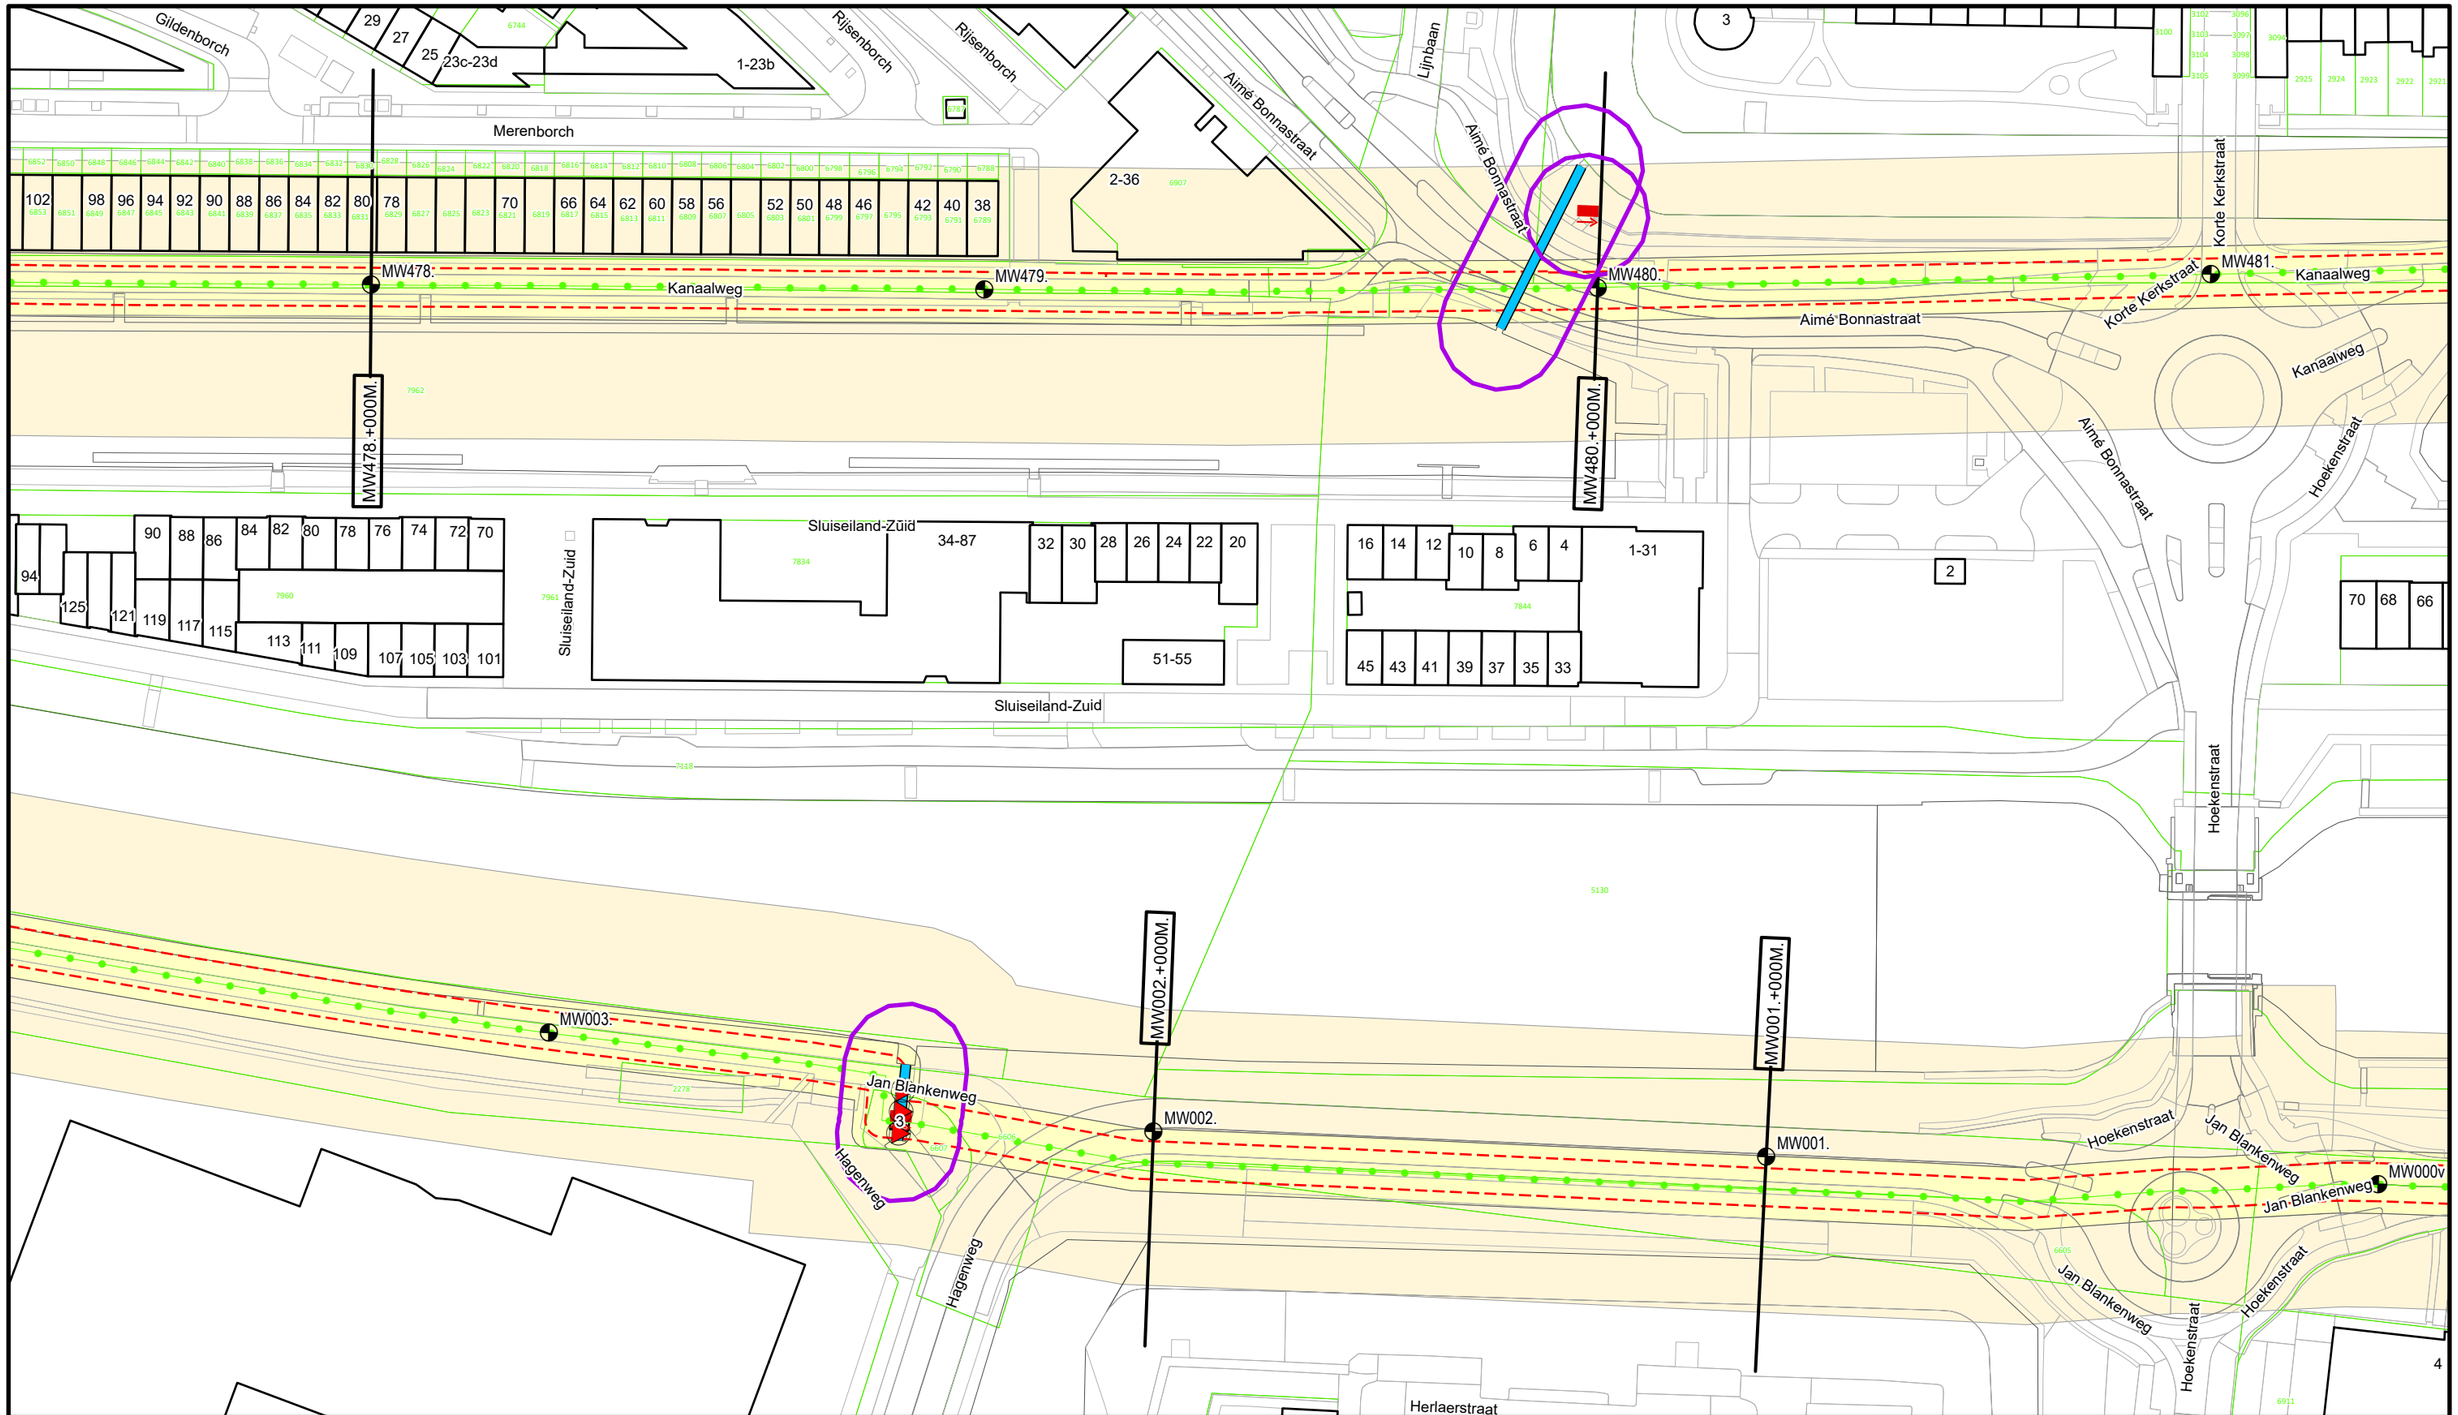

Legenda

- Dijkpaal
- Regionale waterkering
- Teenlijn Legger
- Afsluitmiddel
- Gemaal
- Duiker
- Wijziging Legger 2025
- Waterstaatswerk
- Beschermingszone
- Kadastraal Perceel


DR011.+090M
Dwarsprofiel locatie

Waterschap Rivierenland

Bezoekadres:
De Blomboogerd 1
4003 AN, Tiel
tel: (0344) 64 90 90
URL: www.waterschaprivierenland.nl

Postadres:
Postbus 599

Legger:	Merwedekanaal				
Project:	-				
Onderdeel:	Situatiebladen				
Dijkpaaltraject:	MW	Blad:	002	van:	071
Getekend:	T-CDM	Status:	Vastgesteld		
Productiedatum:	2025	Topografie:	BGT		
Besluitnummer:	2025-276500	Schaal:	1:1000		
Bladcode:	MW002	Formaat:	A3		

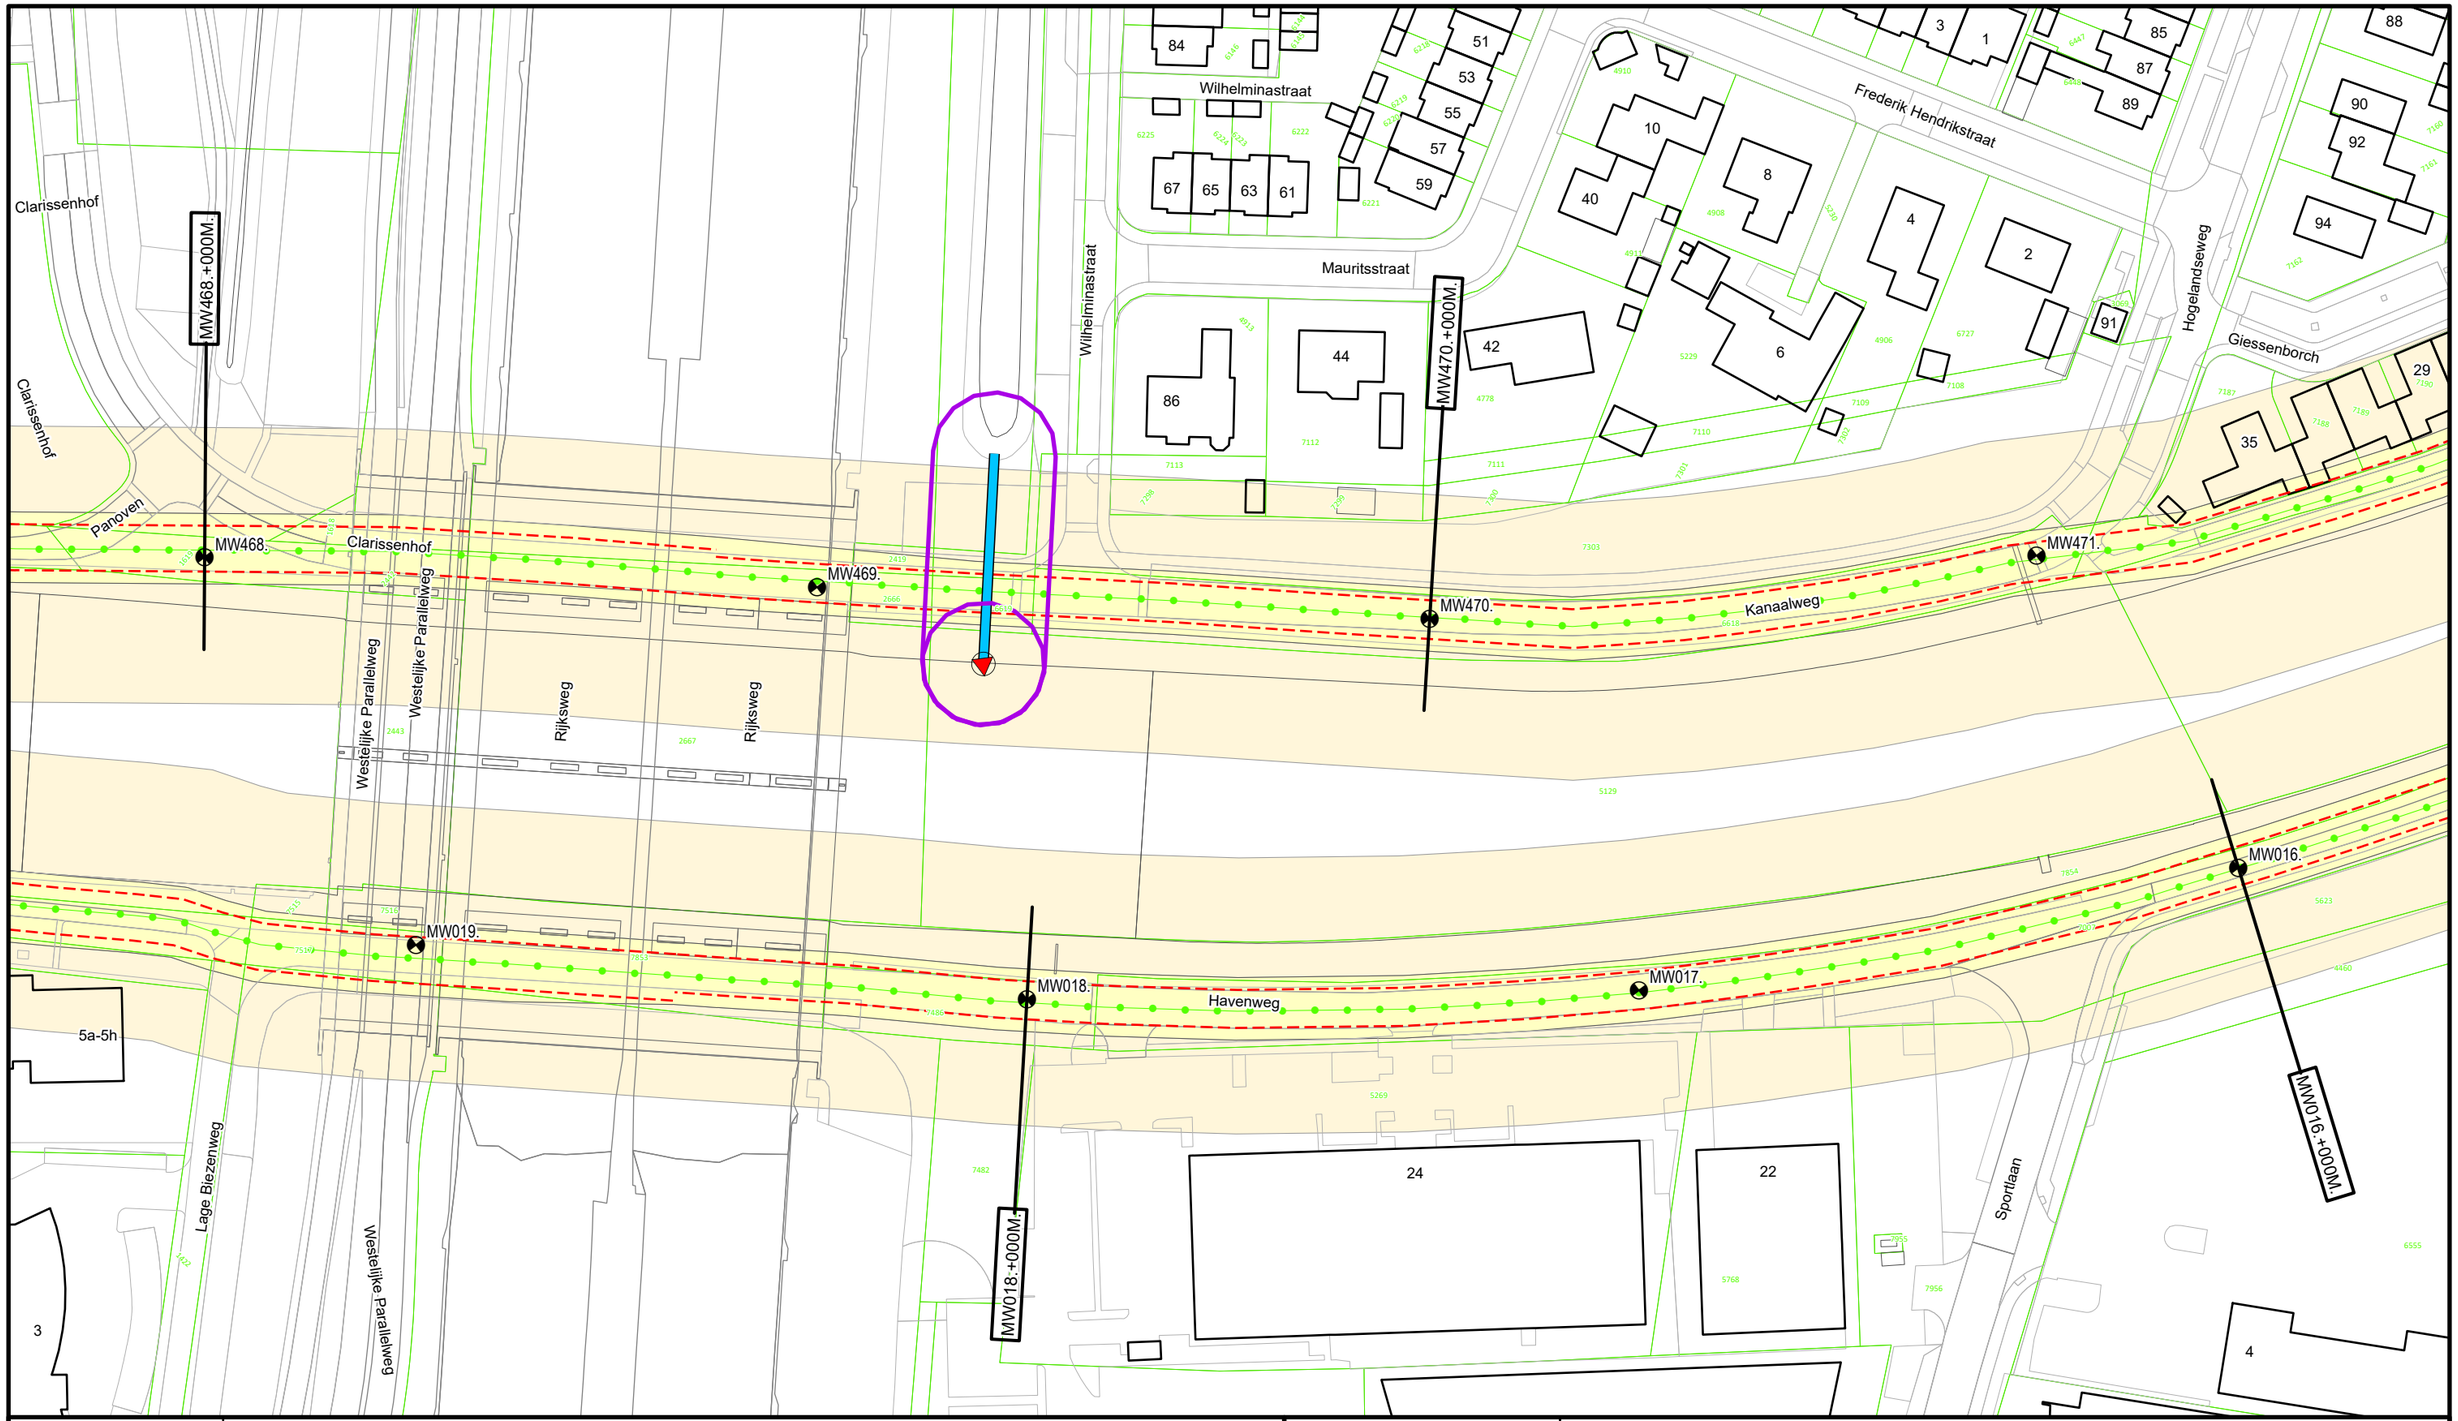

Legenda


- Dijkpaal
- Regionale waterkering
- Teenlijn Legger
- Afsluitmiddel
- Duiker
- Wijziging Legger 2025
- Waterstaatswerk
- Beschermingszone
- Kadastraal Perceel

DR011.+090M
Dwarsprofiel locatie

Waterschap Rivierenland

Bezoekadres: De Blomboogerd 1, 4003 AN, Tiel
Postadres: Postbus 599
tel: (0344) 64 90 90
URL: www.waterschaprivierenland.nl

Legger:	Merwedekanaal				
Project:	-				
Onderdeel:	Situatiebladen				
Dijkpaaltraject:	MW	Blad:	006	van:	071
Getekend:	T-CDM	Status:	Vastgesteld		
Productiedatum:	2025	Topografie:	BGT		
Besluitnummer:	2025-276500	Schaal:	1:1000		
Bladcode:	MW006	Formaat:	A3		

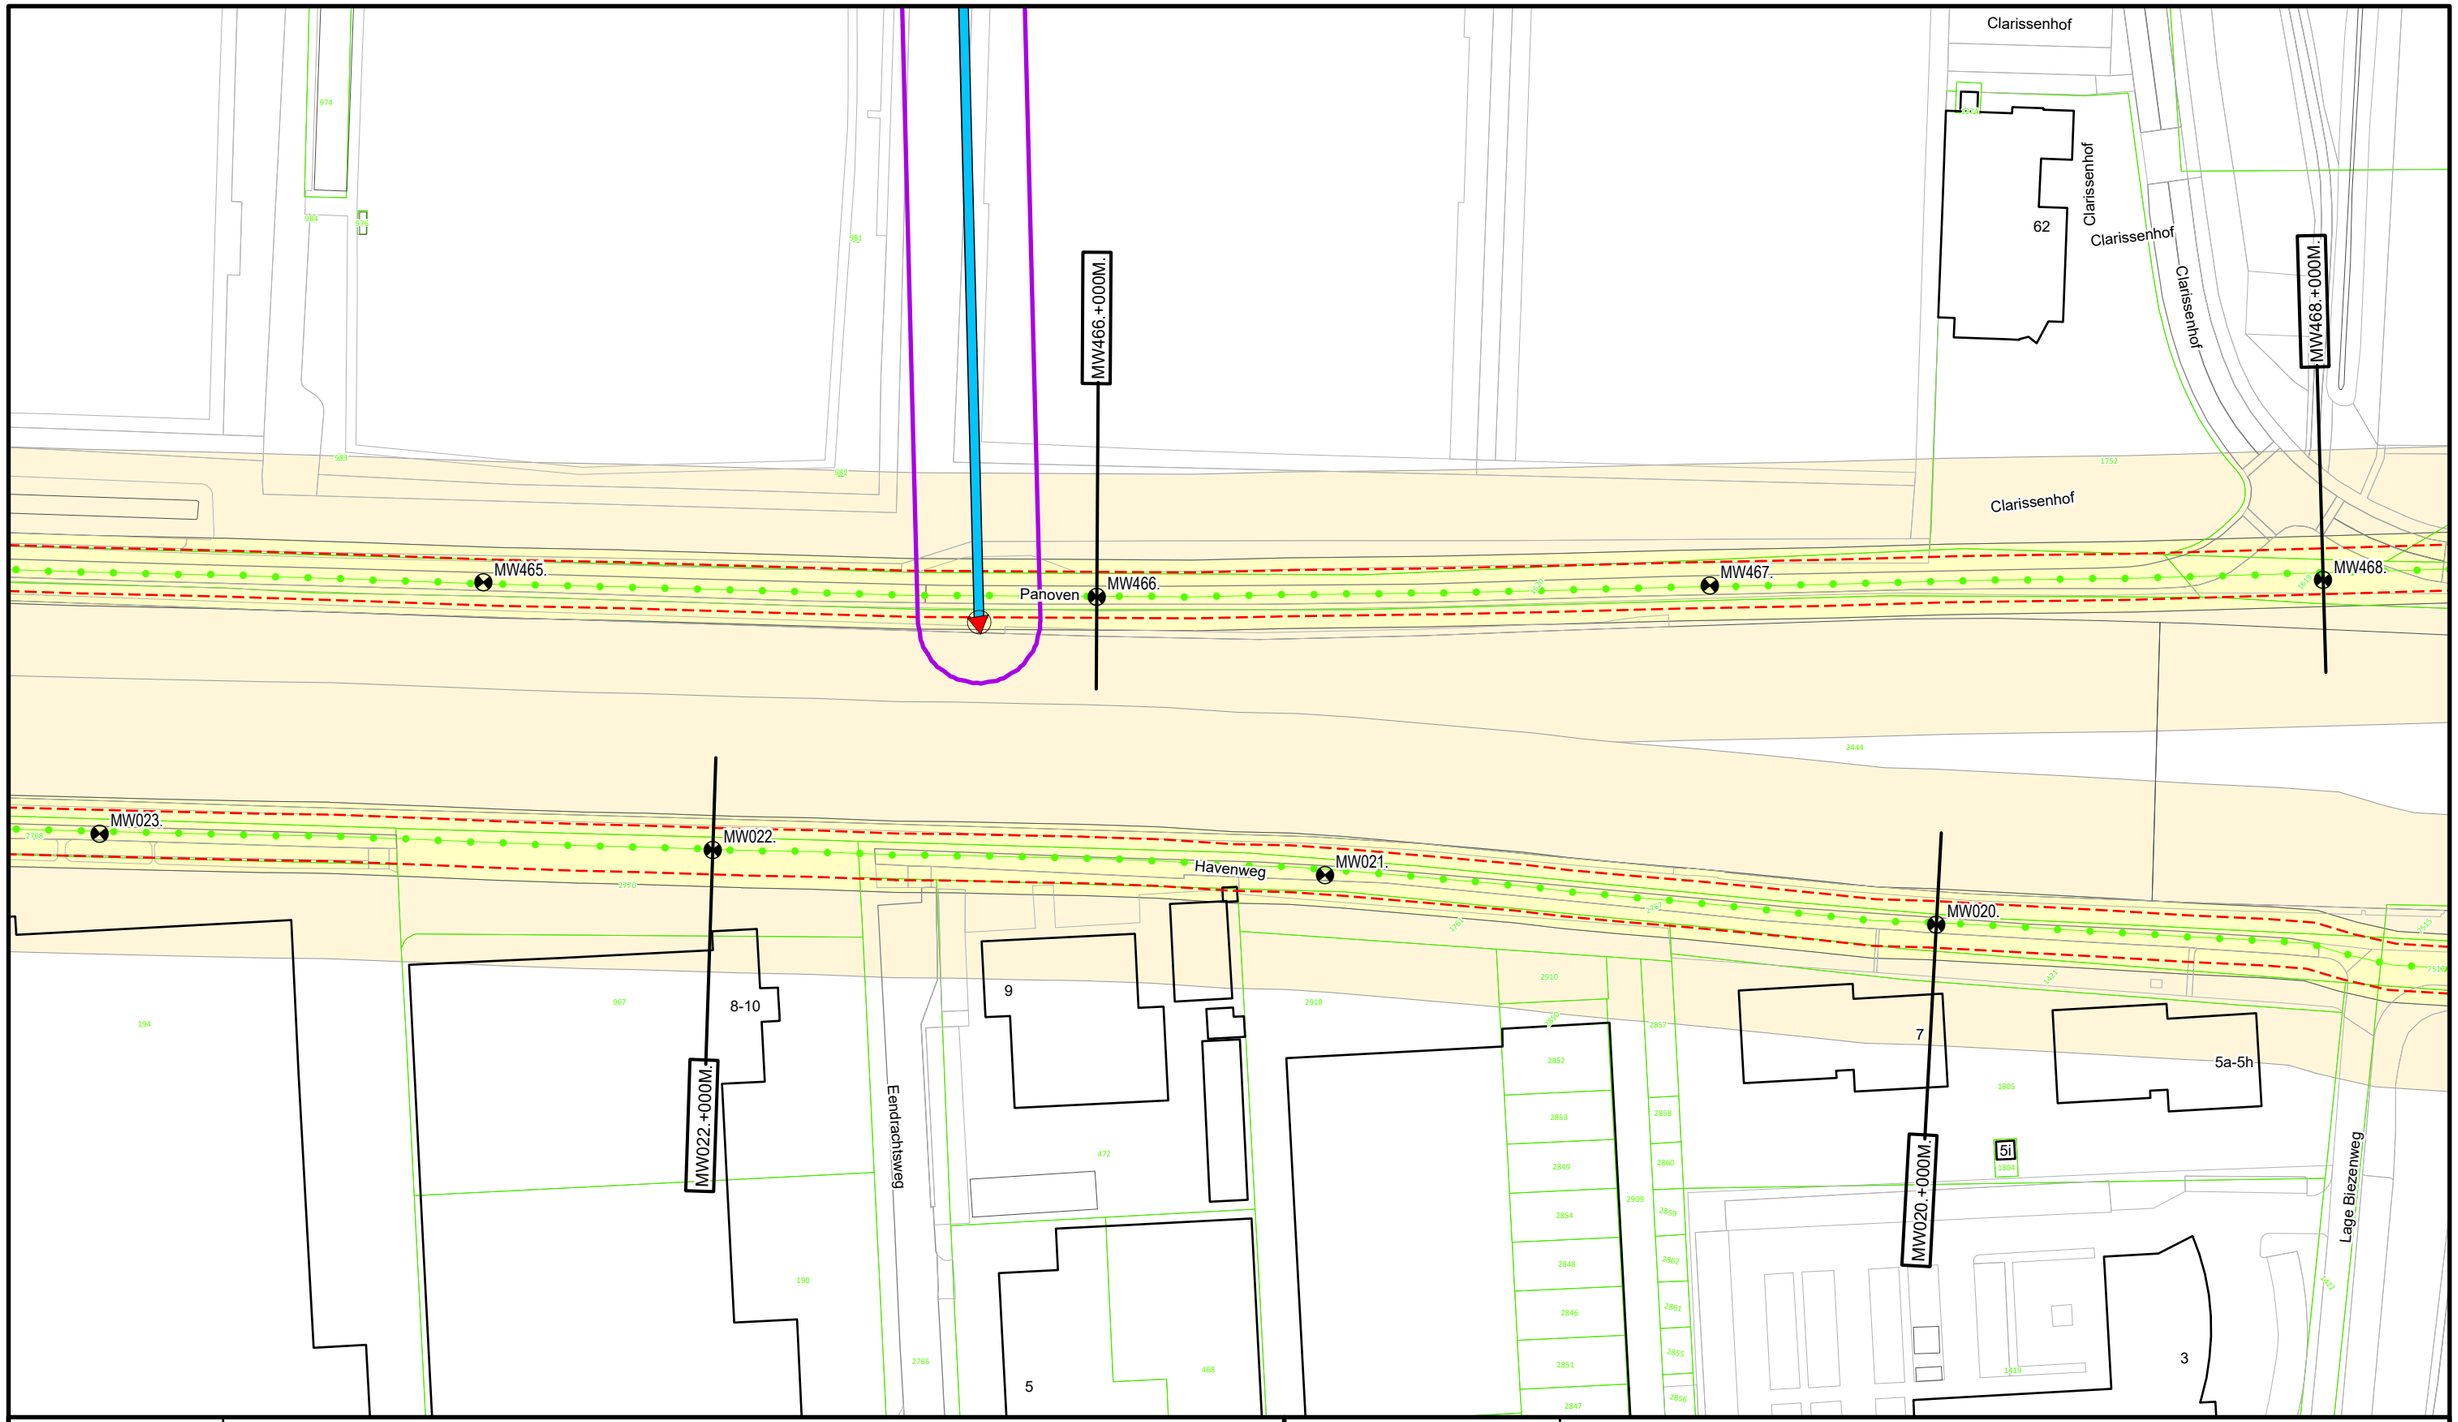

Legenda


- Dijkpaal
- Regionale waterkering
- Teenlijn Legger
- Afsluitmiddel
- Duiker
- Wijziging Legger 2025
- Waterstaatswerk
- Beschermingszone
- Kadastraal Perceel

DR011+090M
Dwarsprofiel locatie

Waterschap Rivierenland

Bezoekadres: De Blomboogerd 1, 4003 AN, Tiel
Postadres: Postbus 599
tel: (0344) 64 90 90
URL: www.waterschaprivierenland.nl

Legger:	Merwedekanaal				
Project:	-				
Onderdeel:	Situatiebladen				
Dijkpaaltraject:	MW	Blad:	007	van:	071
Getekend:	T-CDM	Status:	Vastgesteld		
Productiedatum:	2025	Topografie:	BGT		
Besluitnummer:	2025-276500	Schaal:	1:1000		
Bladcode:	MW007	Formaat:	A3		

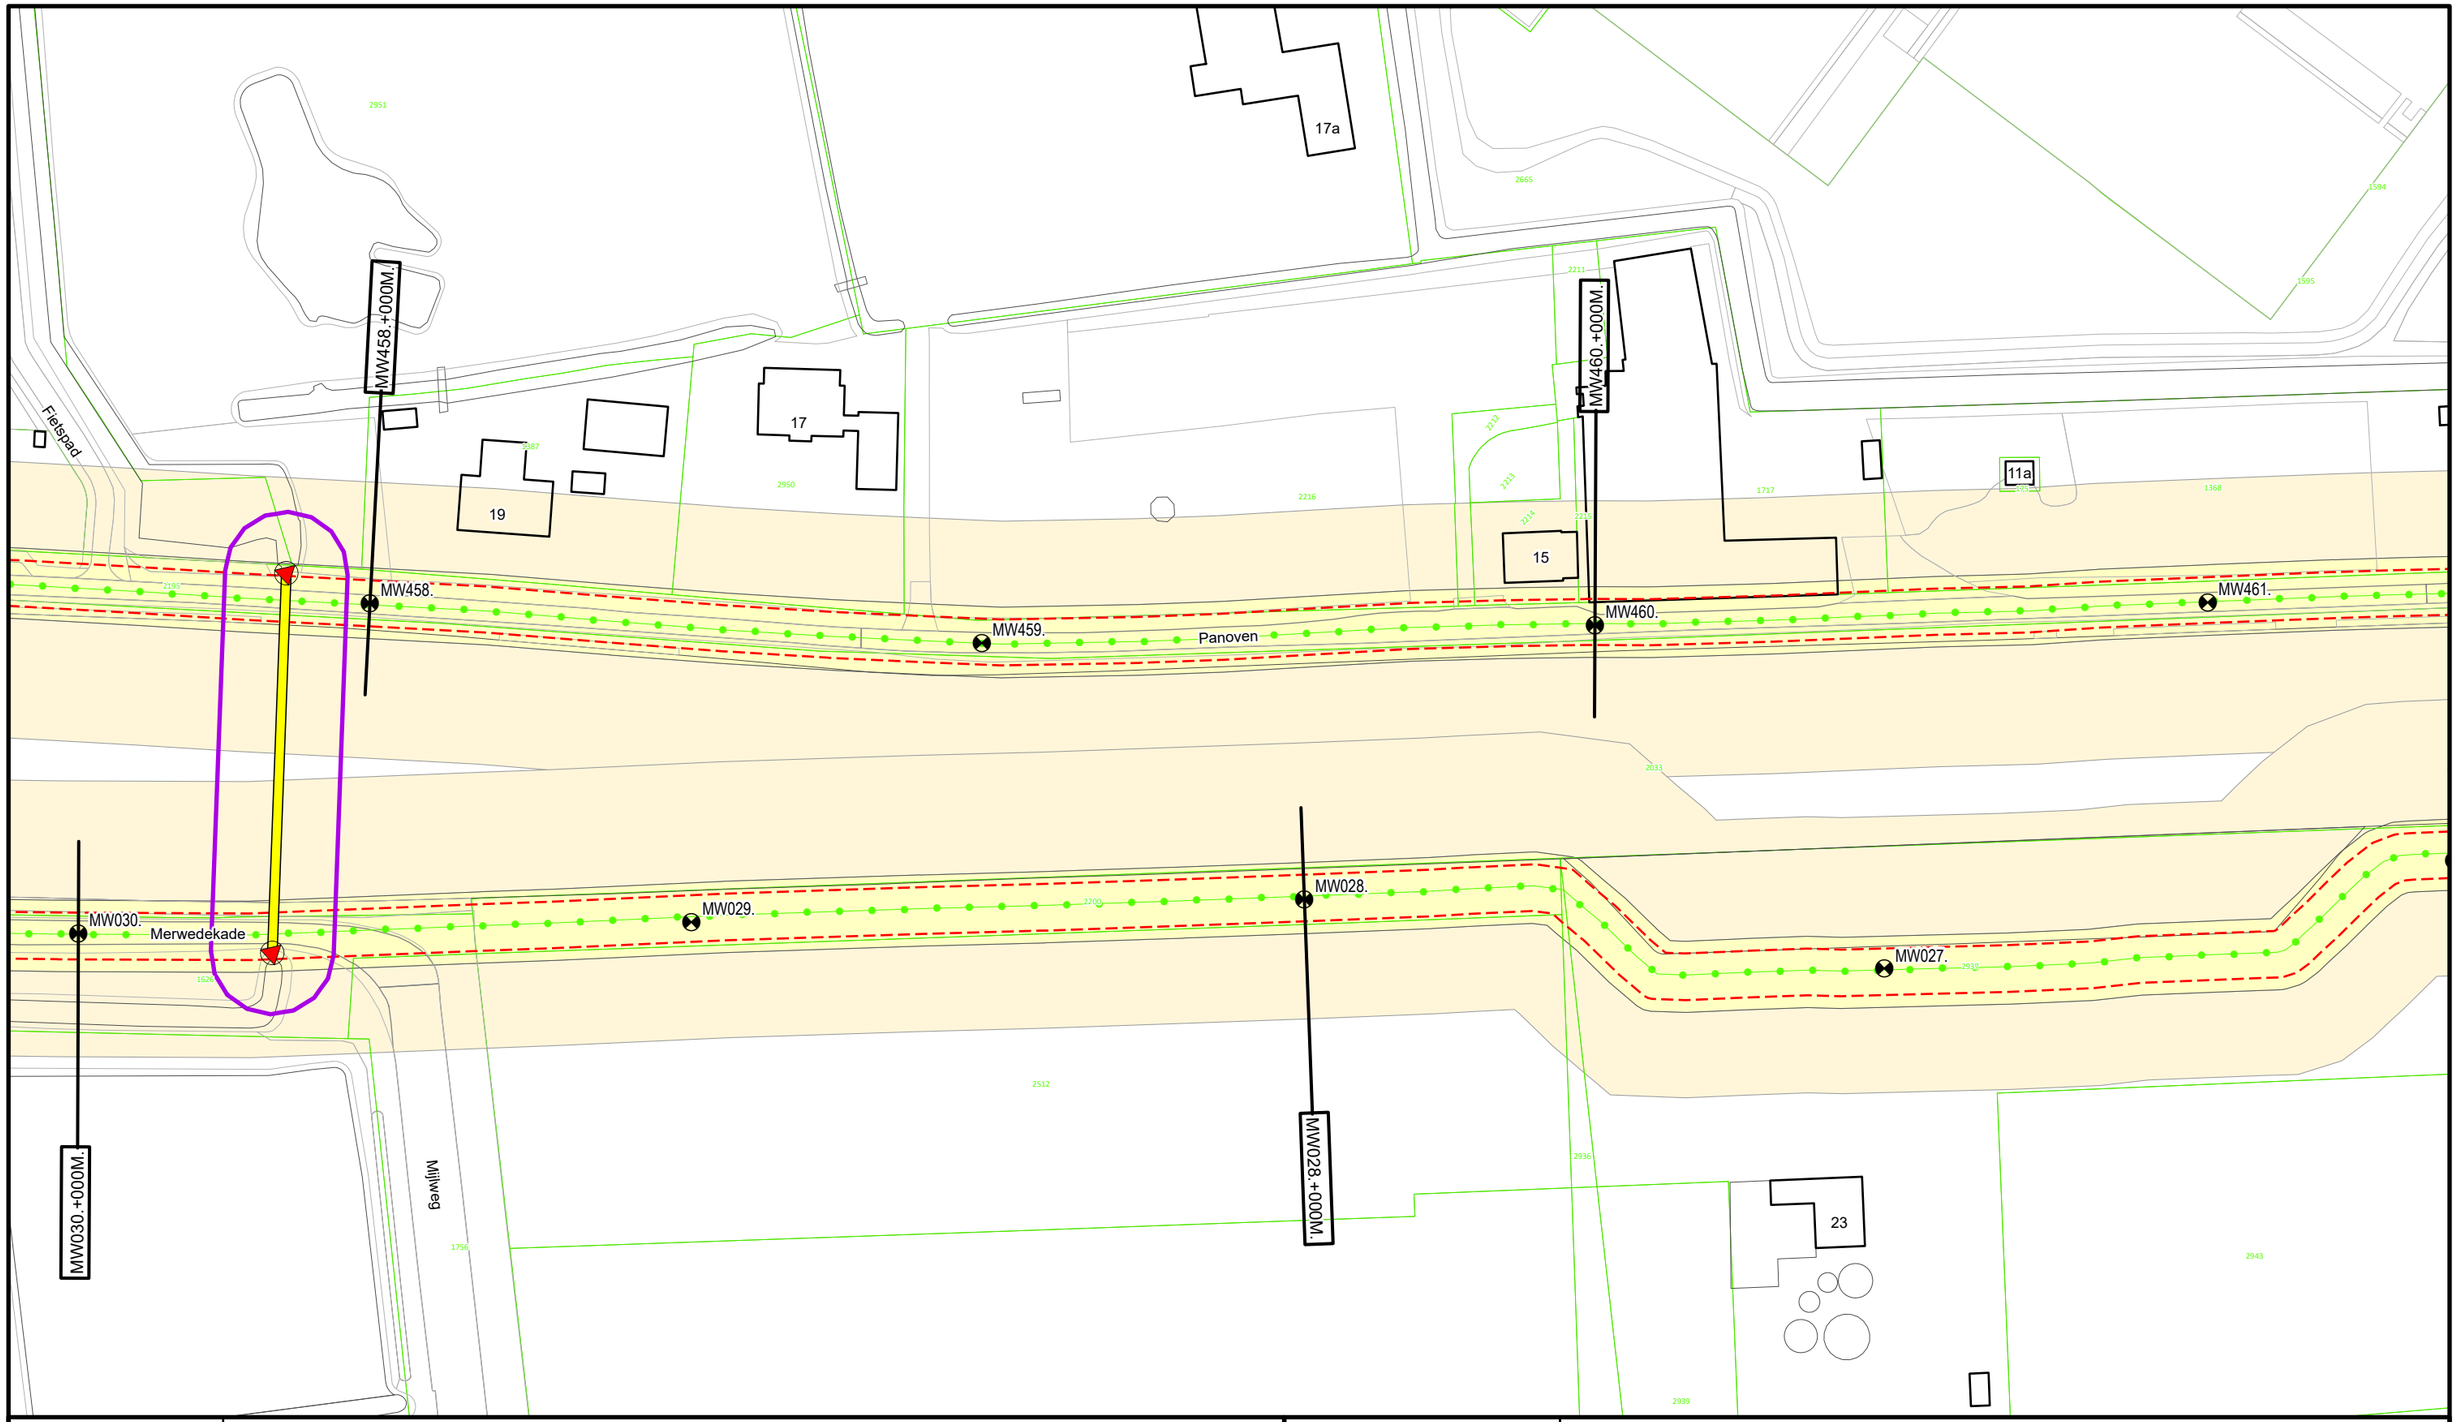

Legenda

- Dijkpaal
- Regionale waterkering
- Teenlijn Legger
- Afsluitmiddel
- Sifon
- Wijziging Legger 2025
- Waterstaatswerk
- Beschermingszone
- Kadastraal Perceel

DR011.+090M
Dwarsprofiel locatie

Waterschap Rivierenland

Bezoekadres:
De Blomboogerd 1
4003 AN, Tiel
tel: (0344) 64 90 90
URL: www.waterschaprivierenland.nl

Postadres:
Postbus 599

Legger:	Merwedekanaal				
Project:	-				
Onderdeel:	Situatiebladen				
Dijkpaaltraject:	MW	Blad:	009	van:	071
Getekend:	T-CDM	Status:	Vastgesteld		
Productiedatum:	2025	Topografie:	BGT		
Besluitnummer:	2025-276500	Schaal:	1:1000		
Bladcode:	MW009	Formaat:	A3		

MW454.+000M.

MW456.+000M.

MW454.

MW455.

Panoven

MW456.

MW457.

Lange Waaijsteeg

Fietspad

5

3

1

MW034.

MW033.

Merwedekade

MW032.

MW031.

MW030.

6

4

2

Autenasekade

MW034.+000M.

MW032.+000M.

MW030.+000M.

DR011.+090M

Dwarsprofiel locatie

Legenda

- Dijkpaal
- Regionale waterkering
- Teenlijn Legger
- Afsluitmiddel
- Duiker
- Sifon
- Wijziging Legger 2025
- Waterstaatswerk
- Beschermingszone
- Kadastraal Perceel

Waterschap Rivierenland

Bezoekadres: De Blomboogerd 1, 4003 AN, Tiel
tel: (0344) 64 90 90
URL: www.waterschaprivierenland.nl

Postadres: Postbus 599

Legger:	Merwedekanaal
Project:	-

Onderdeel:	Situatiebladen				
Dijkpaaltraject:	MW	Blad:	010	van:	071
Getekend:	T-CDM	Status:	Vastgesteld		
Productiedatum:	2025	Topografie:	BGT		
Besluitnummer:	2025-276500	Schaal:	1:1000		
Bladcode:	MW010	Formaat:	A3		

MW451.
MW452.
MW452.+000M.
MW453.
Panoven
MW454.
MW454.+000M.
MW037.
MW036.
MW036.+000M.
Merwedekade
MW035.
MW034.
MW034.+000M.
82
58
110
900
80
888
889
890
8

Legenda

- Dijkpaal
- Regionale waterkering
- Teenlijn Legger
- Afsluitmiddel
- Gemaal
- Duiker
- Wijziging Legger 2025
- Waterstaatswerk
- Beschermingszone
- Kadastraal Perceel

DR011+090M
Dwarsprofiel locatie

Waterschap Rivierenland

Bezoekadres:
De Blomboogerd 1
4003 AN, Tiel
tel: (0344) 64 90 90
URL: www.waterschaprivierenland.nl

Postadres:
Postbus 599

Legger:	Merwedekanaal				
Project:	-				
Onderdeel:	Situatiebladen				
Dijkpaaltraject:	MW		Blad:	011	van: 071
Getekend:	T-CDM		Status:	Vastgesteld	
Productiedatum:	2025		Topografie:	BGT	
Besluitnummer:	2025-276500		Schaal:	1:1000	
Bladcode:	MW011		Formaat:	A3	

MW448.+000M.

MW450.+000M.

MW038.+000M.

MW041.+000M.

MW448.

MW449.

MW450.

MW451.

MW038.

MW039.

MW037.

MW040.

MW041.

Bloemendaalseweg

Panoven

Merwedekade

Bolgerlisekade

29

1

10

A

DR011+090M

Dwarsprofiel locatie


Legenda

- Dijkpaal
- Regionale waterkering
- Teenlijn Legger
- Afsluitmiddel
- Gemaal
- Duiker
- Wijziging Legger 2025
- Waterstaatswerk
- Beschermingszone
- Kadastraal Perceel

Waterschap Rivierenland

Bezoekadres: De Blomboogerd 1, 4003 AN, Tiel
Postadres: Postbus 599
tel: (0344) 64 90 90
URL: www.waterschaprivierenland.nl

Legger:	Merwedekanaal
Project:	-
Onderdeel:	Situatiebladen
Dijkpaaltraject:	MW
Blad:	012 van: 071
Getekend:	T-CDM
Status:	Vastgesteld
Productiedatum:	2025
Topografie:	BGT
Besluitnummer:	2025-276500
Schaal:	1:1000
Bladcode:	MW012
Formaat:	A3

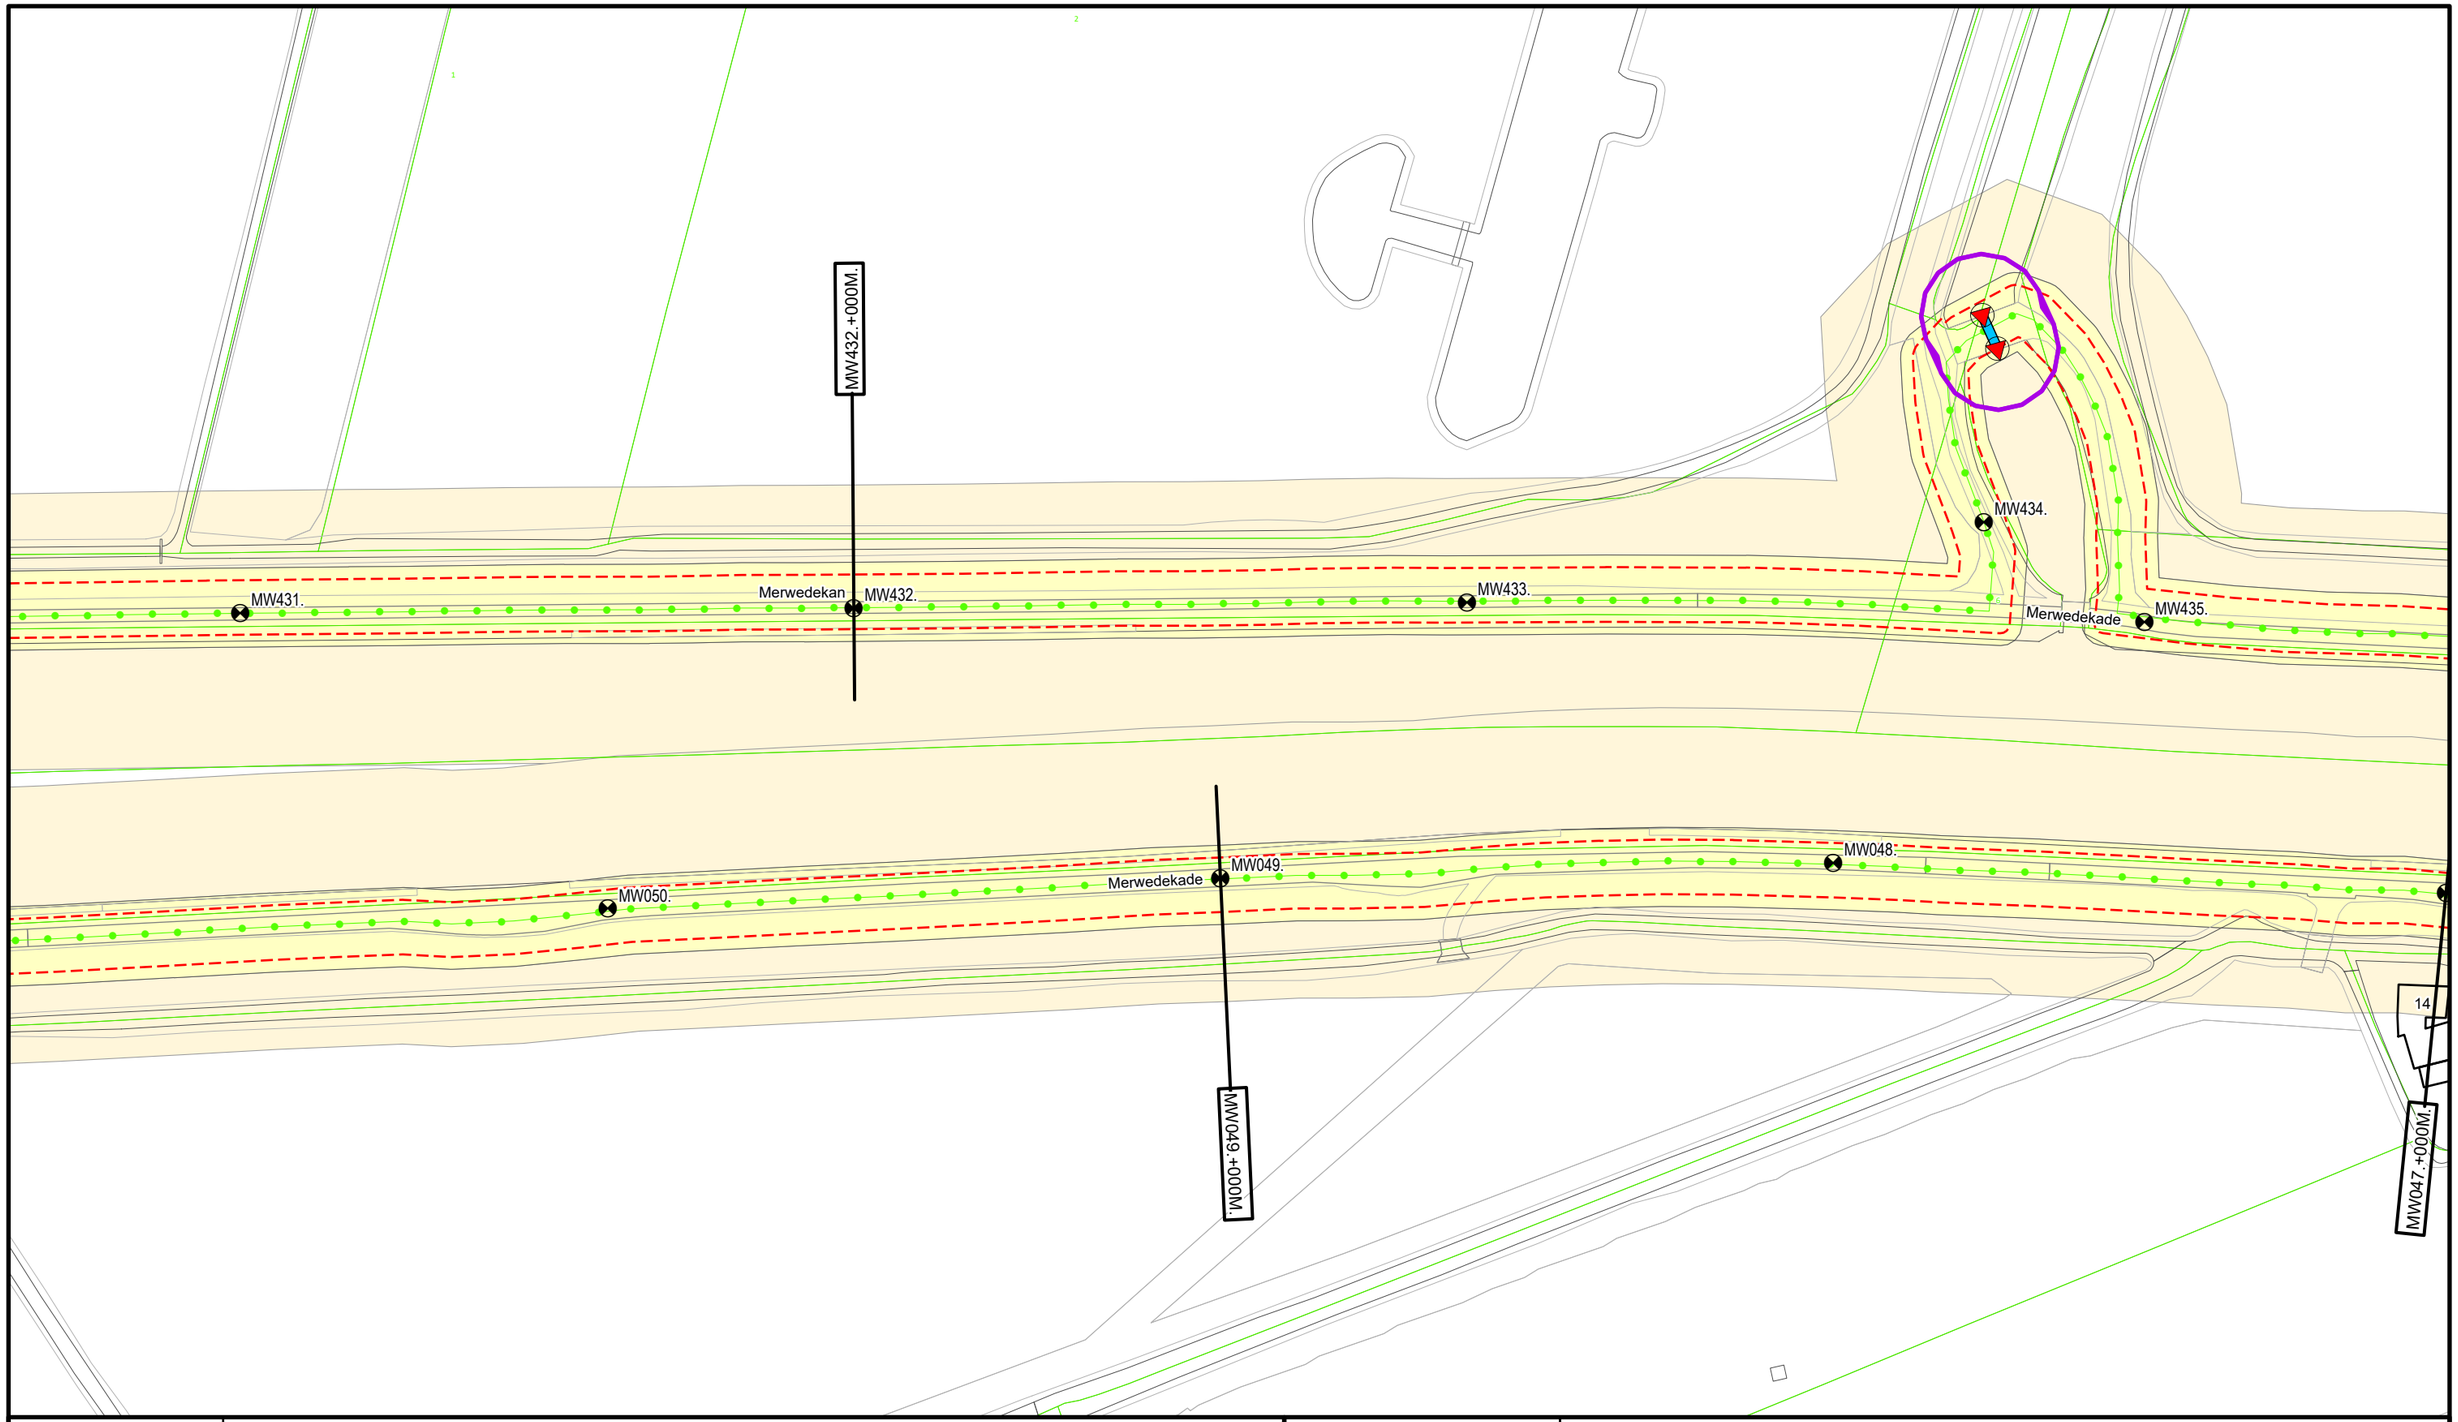

Legenda

- Dijkpaal
- Regionale waterkering
- Teenlijn Legger
- Afsluitmiddel
- Duiker
- Wijziging Legger 2025
- Waterstaatswerk
- Beschermingszone
- Kadastraal Perceel

DR011.+090M
Dwarsprofiel locatie

Waterschap Rivierenland

Bezoekadres:
De Blomboogerd 1
4003 AN, Tiel
tel: (0344) 64 90 90
URL: www.waterschaprivierenland.nl

Postadres:
Postbus 599

Legger:	Merwedekanaal				
Project:	-				
Onderdeel:	Situatiebladen				
Dijkpaaltraject:	MW	Blad:	016	van:	071
Getekend:	T-CDM	Status:	Vastgesteld		
Productiedatum:	2025	Topografie:	BGT		
Besluitnummer:	2025-276500	Schaal:	1:1000		
Bladcode:	MW016	Formaat:	A3		

MW417.
MW418.
MW418.+000M.
Merwedekan
MW419.
MW420.
MW420.+000M.
Burgemeester Visserweg
Rijksweg
MW064.
MW063.
MW063.+000M.
Kanaaldijk
MW062.
MW061.
MW061.+000M.
Merwedekade
20
1
3
DR011.+090M
Dwarsprofiel locatie

Legenda

- Dijkpaal
- Regionale waterkering
- Teenlijn Legger
- Afsluitmiddel
- Gemaal
- Duiker
- Wijziging Legger 2025
- Waterstaatswerk
- Beschermingszone
- Kadastraal Perceel


Waterschap Rivierenland

Bezoekadres:
De Blomboogerd 1
4003 AN, Tiel
tel: (0344) 64 90 90
URL: www.waterschaprivierenland.nl

Postadres:
Postbus 599

Legger:	Merwedekanaal
Project:	-

Onderdeel:	Situatiebladen				
Dijkpaaltraject:	MW	Blad:	020	van:	071
Getekend:	T-CDM	Status:	Vastgesteld		
Productiedatum:	2025	Topografie:	BGT		
Besluitnummer:	2025-276500	Schaal:	1:1000		
Bladcode:	MW020	Formaat:	A3		

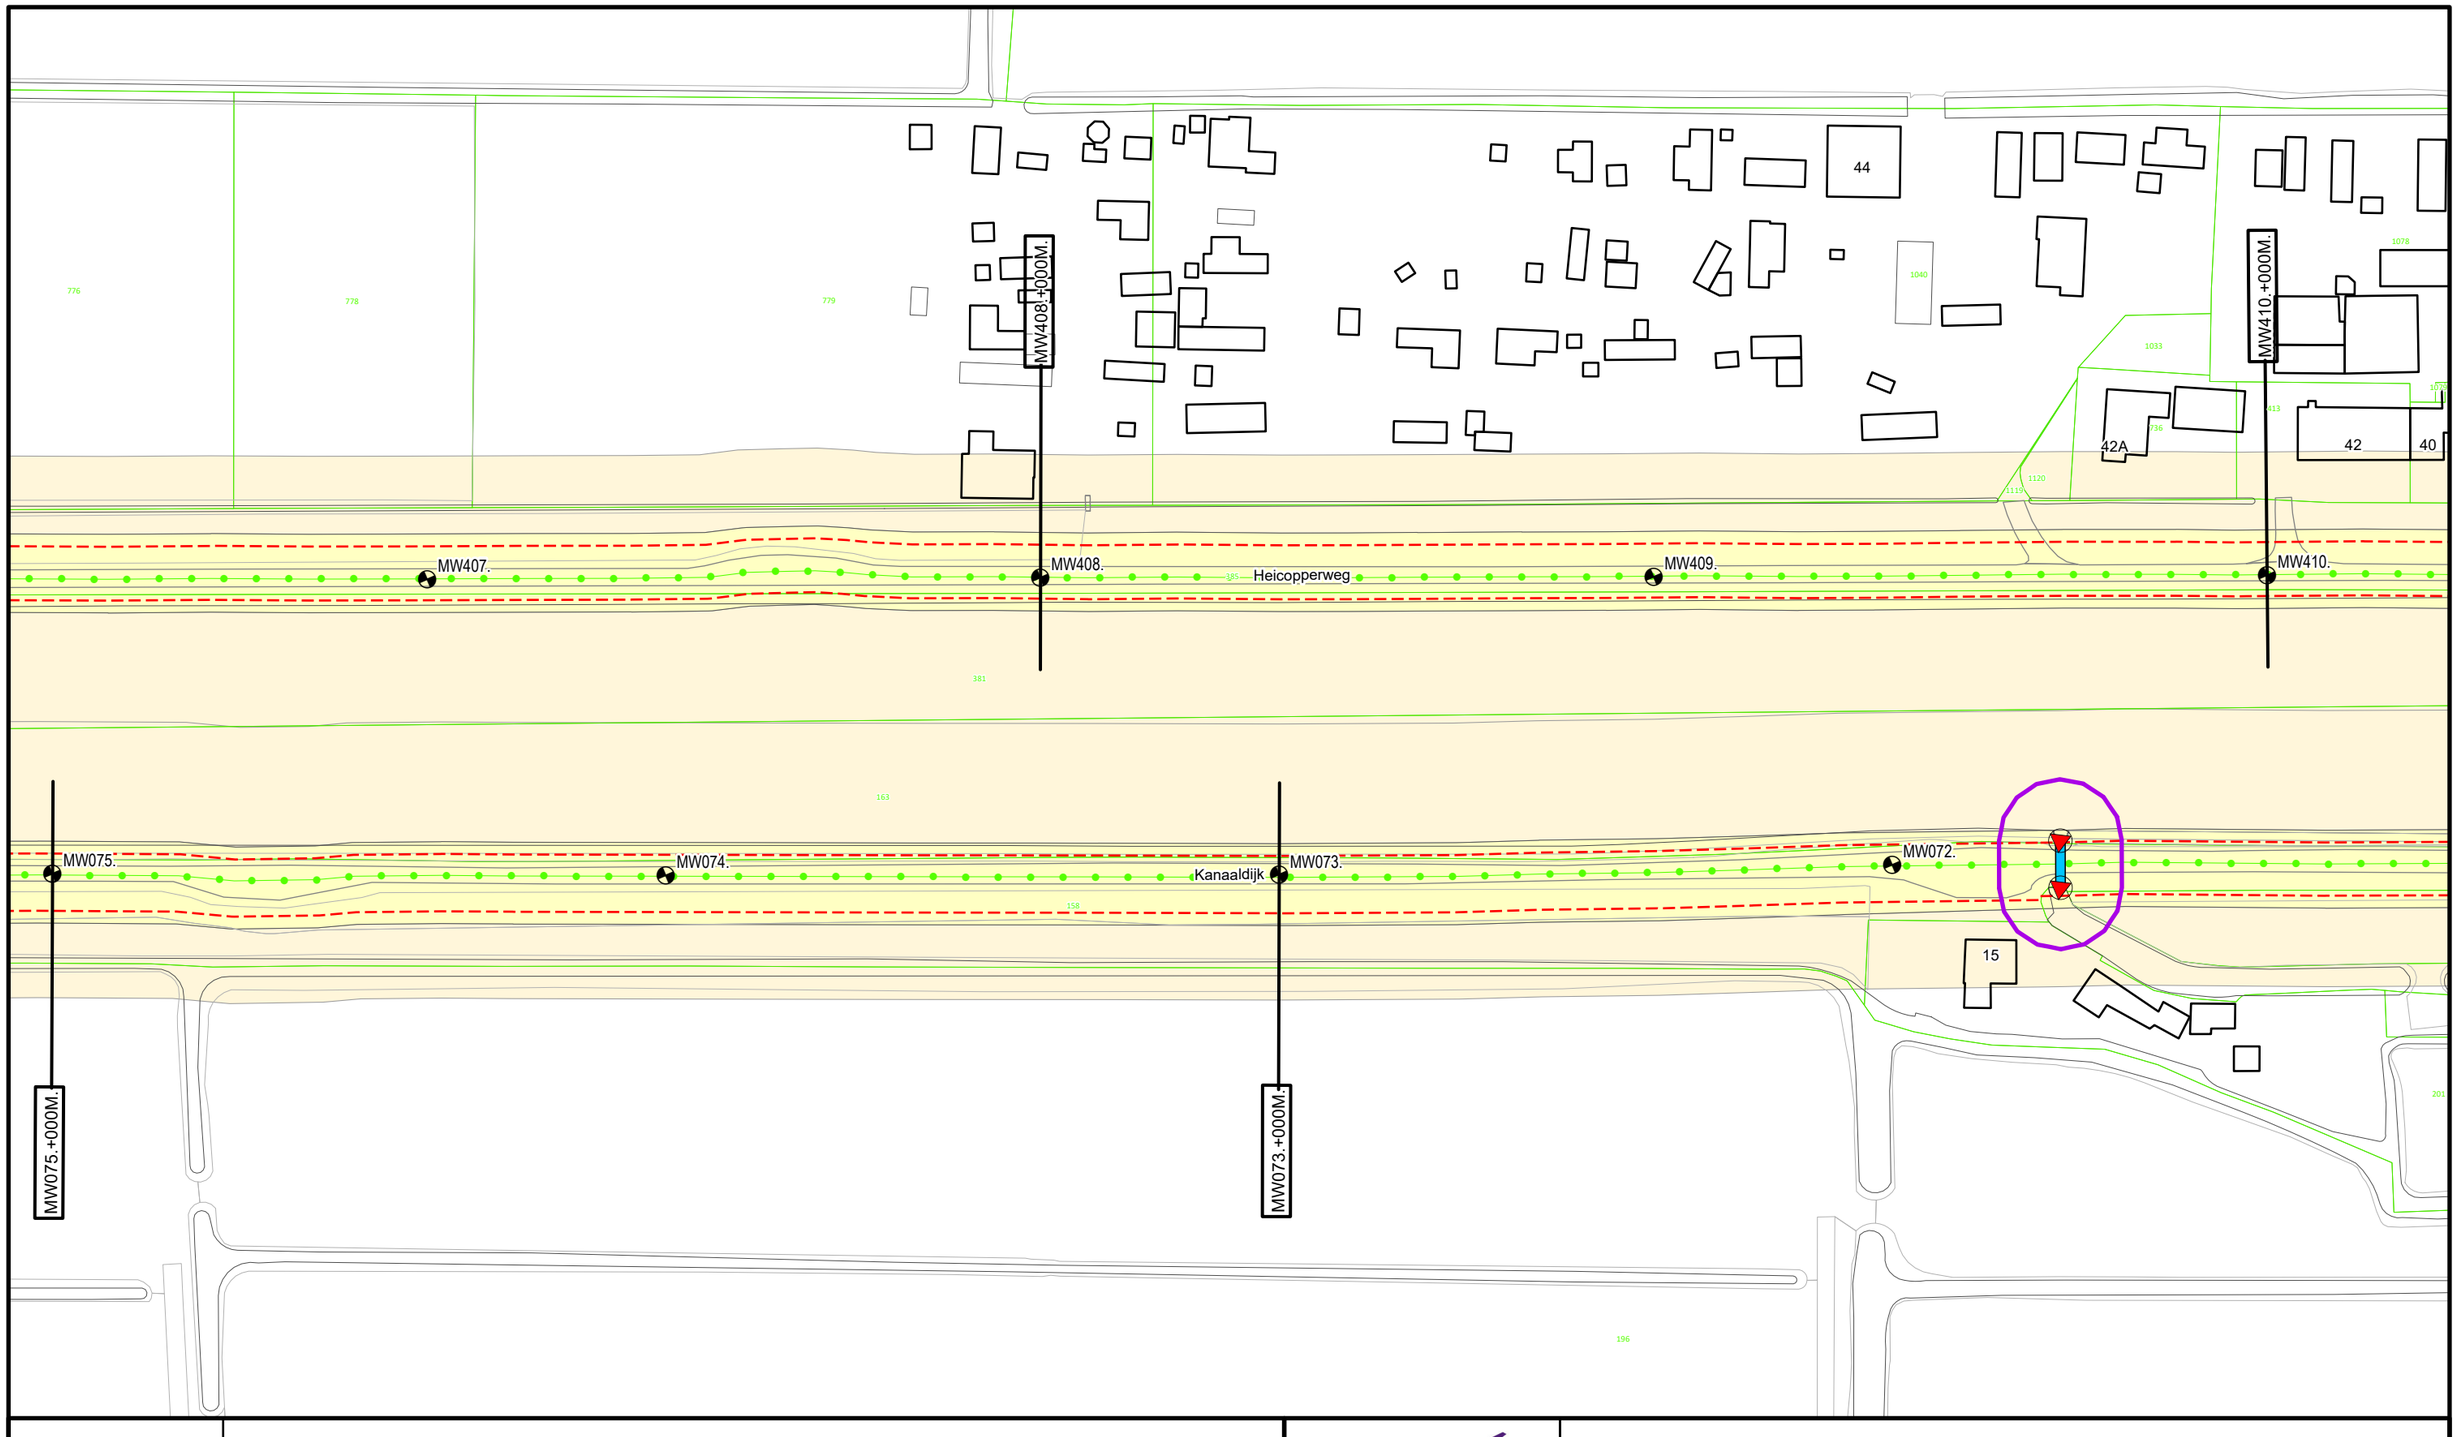

Legenda

- Dijkpaal
- Regionale waterkering
- Teenlijn Legger
- Afsluitmiddel
- Duiker
- Wijziging Legger 2025
- Waterstaatswerk
- Beschermingszone
- Kadastraal Perceel

DR011.+090M

Dwarsprofiel locatie

Waterschap Rivierenland

Bezoekadres: De Blomboogerd 1, 4003 AN, Tiel
Postadres: Postbus 599
tel: (0344) 64 90 90
URL: www.waterschaprivierenland.nl

Legger:	Merwedekanaal				
Project:	-				
Onderdeel:	Situatiebladen				
Dijkpaaltraject:	MW	Blad:	023	van:	071
Getekend:	T-CDM	Status:	Vastgesteld		
Productiedatum:	2025	Topografie:	BGT		
Besluitnummer:	2025-276500	Schaal:	1:1000		
Bladcode:	MW023	Formaat:	A3		

MW404.+000M.

MW406.+000M.

MW403.

MW404.

Heicopperweg

MW405.

MW406.

MW079.

MW078.

MW077.

Kanaaldijk

MW076.

MW075.

17b

i7

MW079.+000M.

MW077.+000M.

MW075.+000M.

Legenda

- Dijkpaal
- Regionale waterkering
- Teenlijn Legger
- Afsluitmiddel
- Gemaal
- Duiker
- Wijziging Legger 2025
- Waterstaatswerk
- Beschermingszone
- Kadastraal Perceel


DR011.+090M

Dwarsprofiel locatie

Waterschap Rivierenland

Bezoekadres: De Blomboogerd 1, 4003 AN, Tiel
Postadres: Postbus 599
tel: (0344) 64 90 90
URL: www.waterschaprivierenland.nl

Legger:	Merwedekanaal				
Project:	_				
Onderdeel:	Situatiebladen				
Dijkpaaltraject:	MW	Blad:	024	van:	071
Getekend:	T-CDM	Status:	Vastgesteld		
Productiedatum:	2025	Topografie:	BGT		
Besluitnummer:	2025-276500	Schaal:	1:1000		
Bladcode:	MW024	Formaat:	A3		

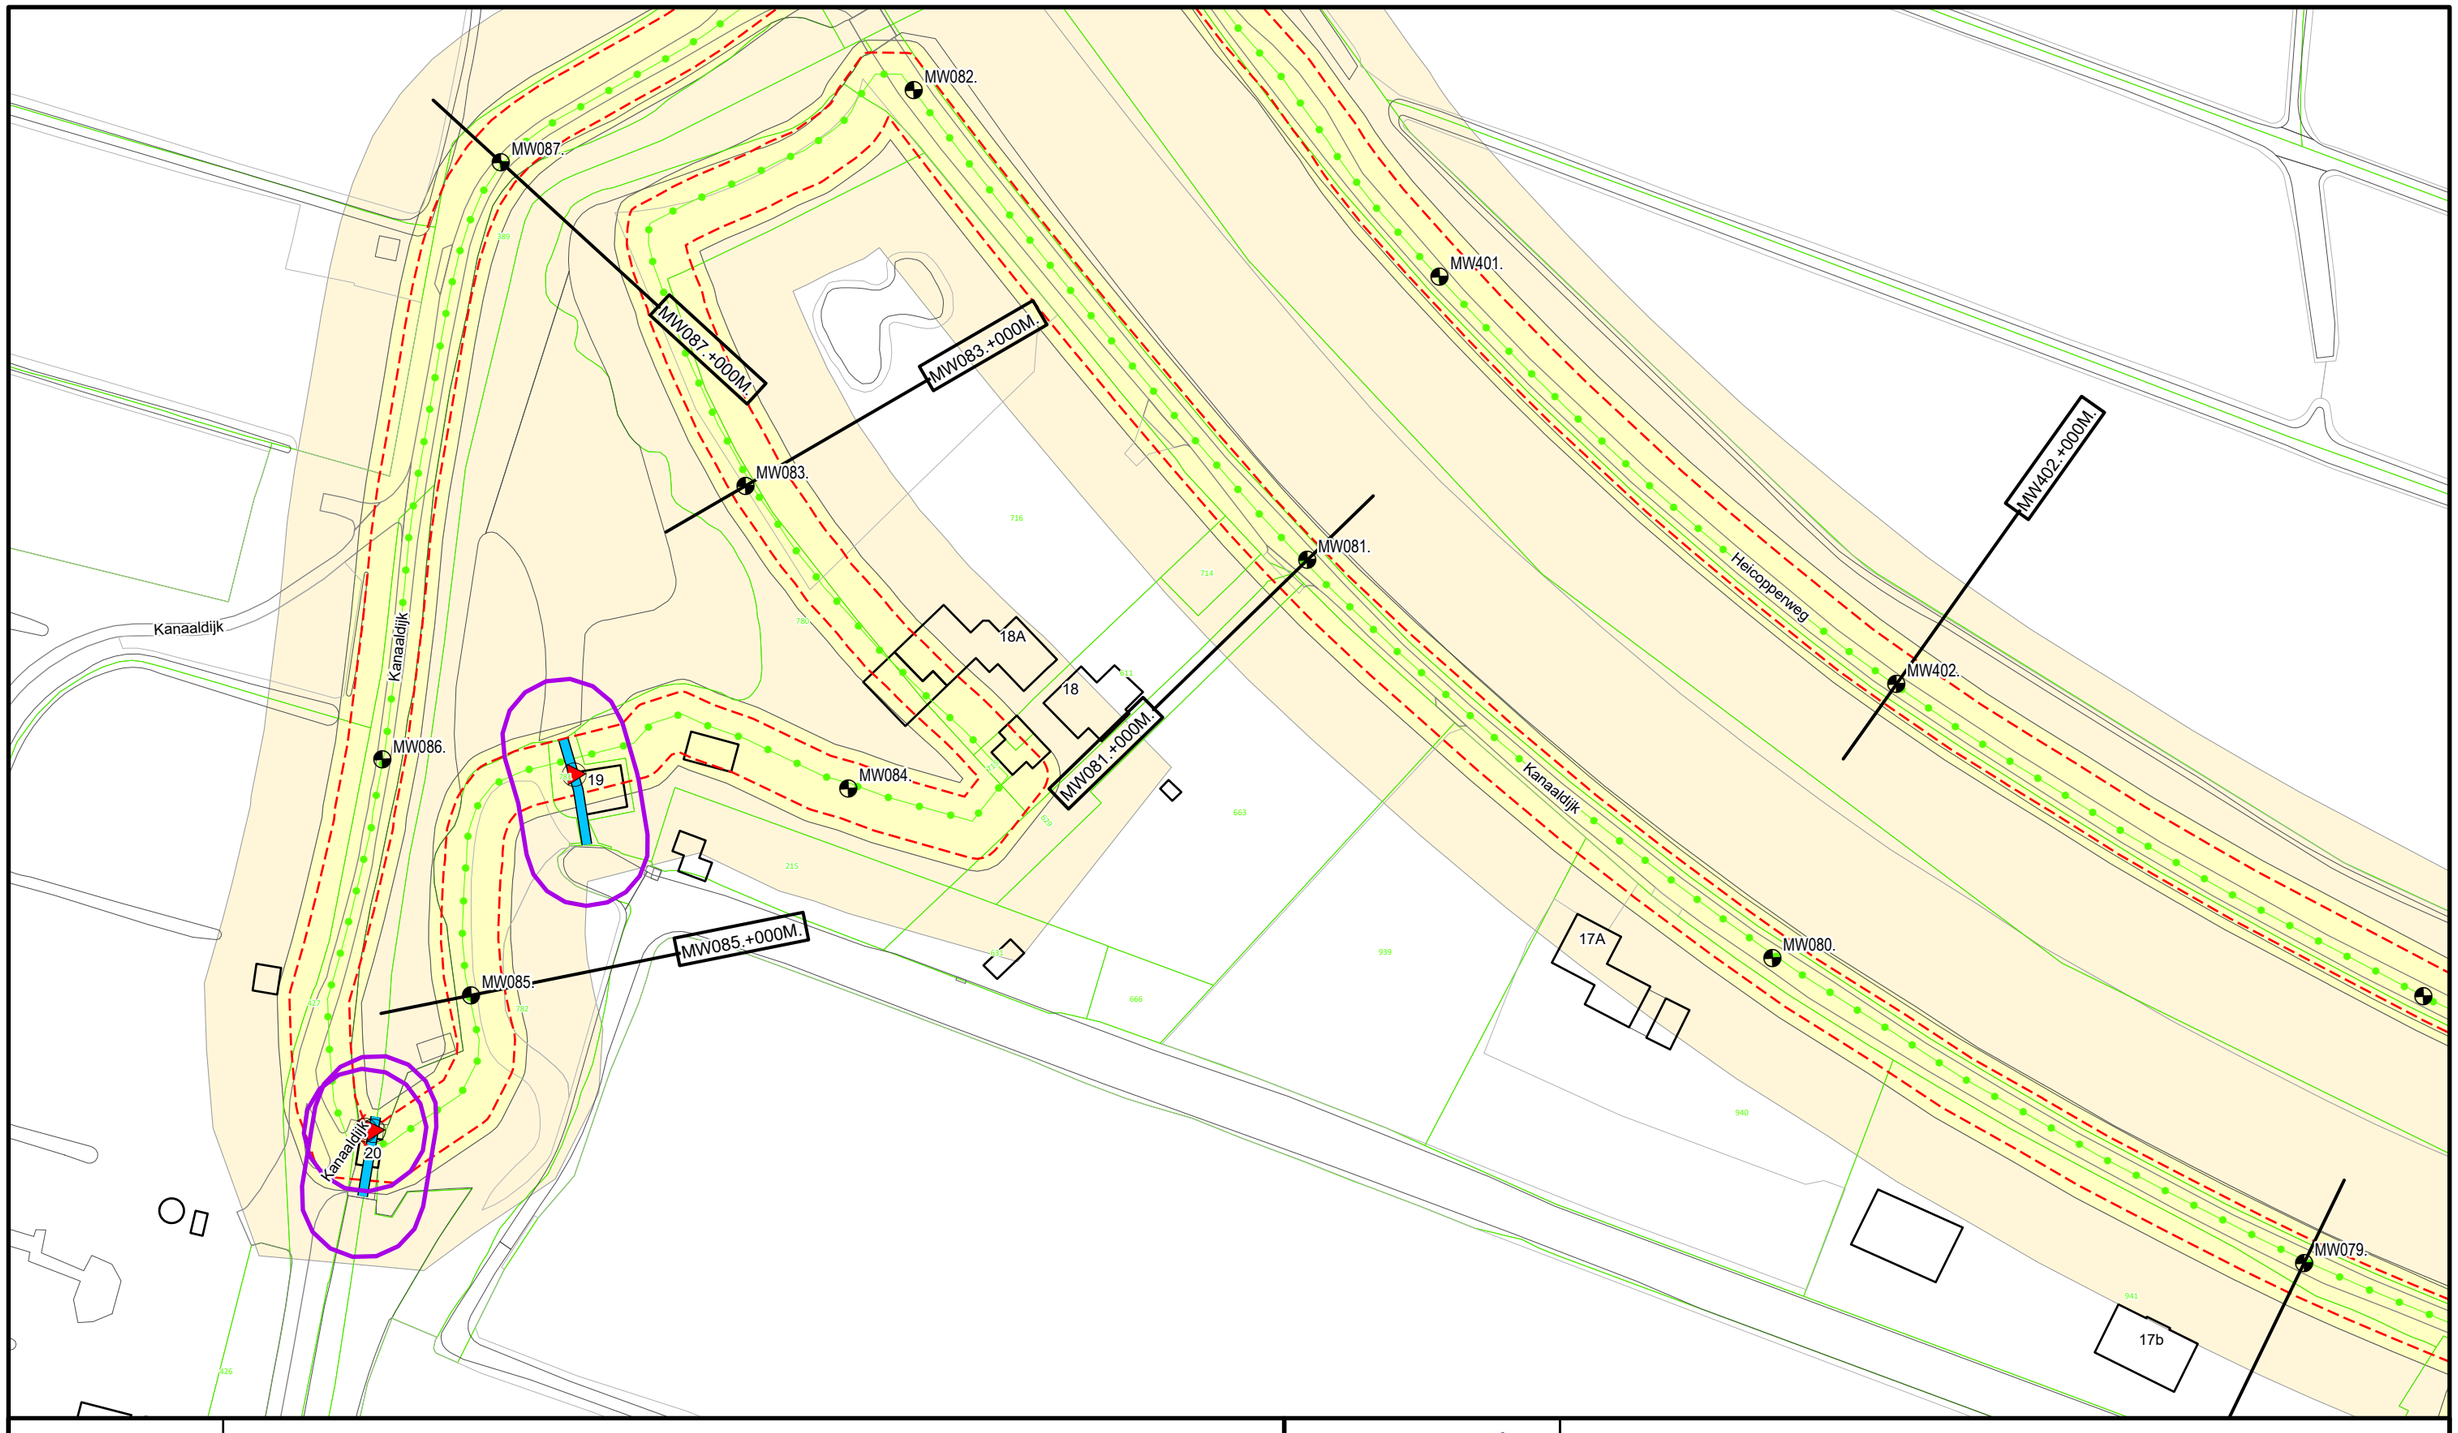

Legenda

- Dijkpaal
- Regionale waterkering
- Teenlijn Legger
- Stuw
- Afsluitmiddel
- Duiker
- Wijziging Legger 2025
- Waterstaatswerk
- Beschermingszone
- Kadastraal Perceel


DR011.+090M

Dwarsprofiel locatie

Waterschap Rivierenland

Bezoekadres: De Blomboogerd 1, 4003 AN, Tiel
Postadres: Postbus 599
tel: (0344) 64 90 90
URL: www.waterschaprivierenland.nl

Legger:	Merwedekanaal				
Project:	-				
Onderdeel:	Situatiebladen				
Dijkpaaltraject:	MW	Blad:	025	van:	071
Getekend:	T-CDM	Status:	Vastgesteld		
Productiedatum:	2025	Topografie:	BGT		
Besluitnummer:	2025-276500	Schaal:	1:1000		
Bladcode:	MW025	Formaat:	A3		

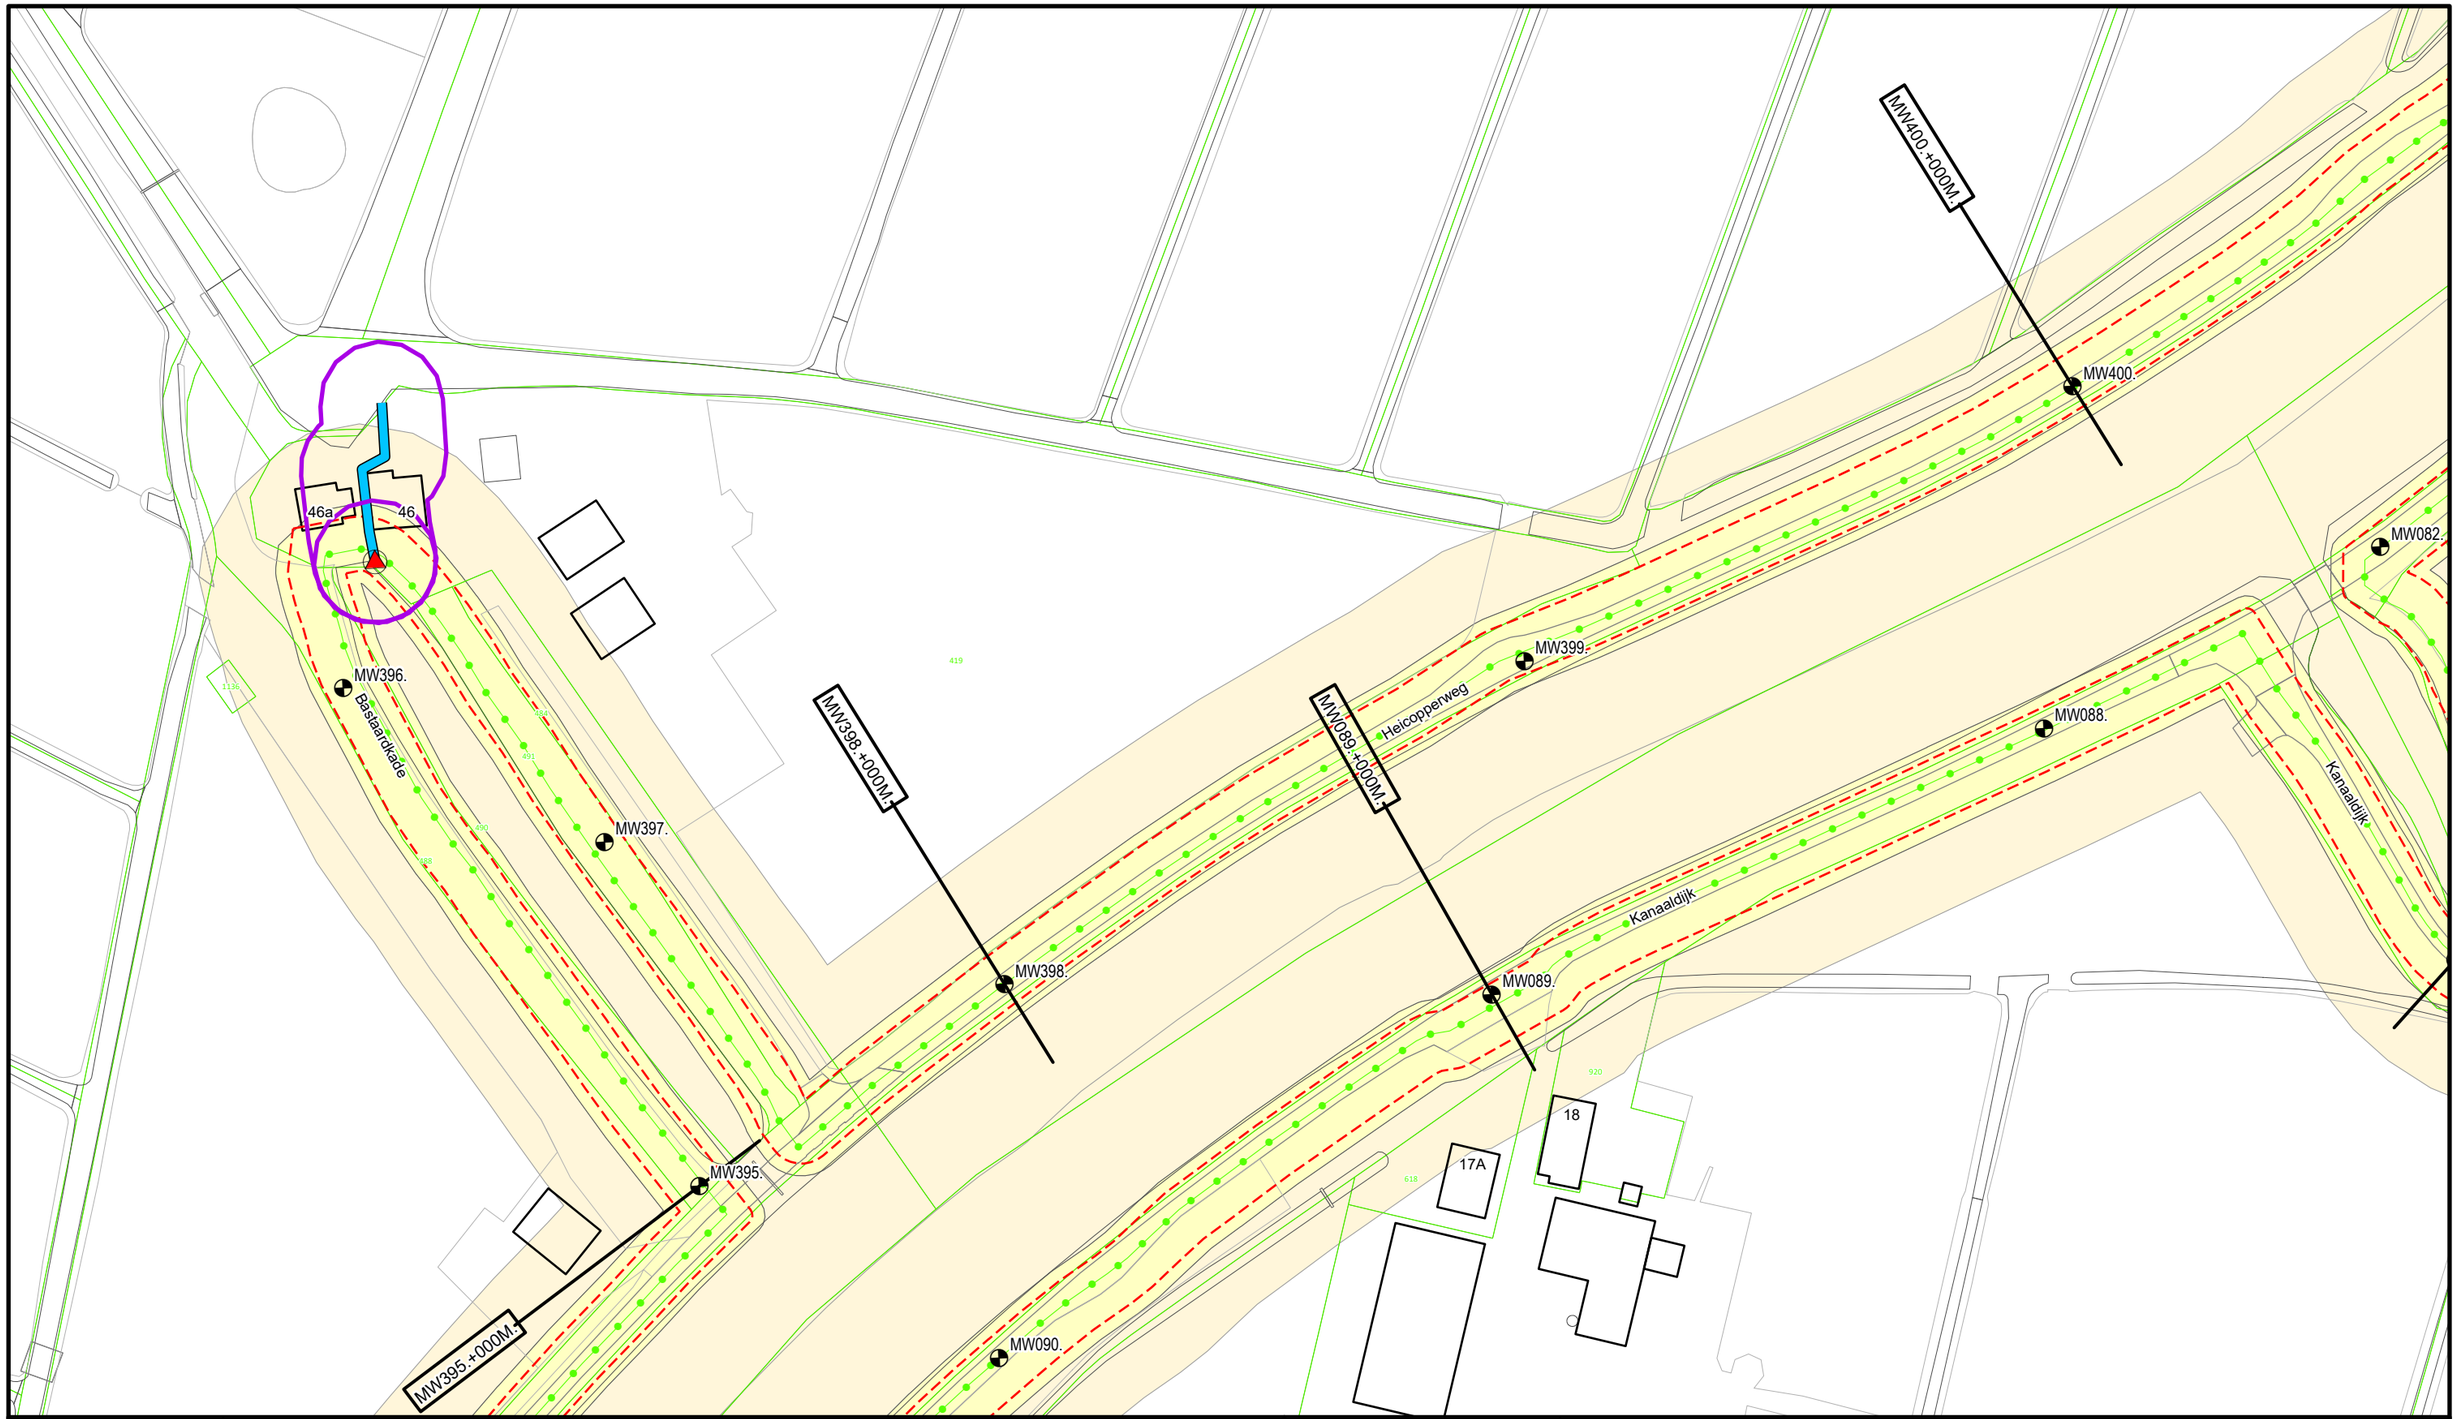

Legenda

- Dijkpaal
- Regionale waterkering
- Teenlijn Legger
- Afsluitmiddel
- Duiker
- Wijziging Legger 2025
- Waterstaatswerk
- Beschermingszone
- Kadastraal Perceel

DR011.+090M


Dwarsprofiel locatie

Waterschap Rivierenland

Bezoekadres:
De Blomboogerd 1
4003 AN, Tiel
tel: (0344) 64 90 90
URL: www.waterschaprivierenland.nl

Postadres:
Postbus 599

Legger:	Merwedekanaal				
Project:	-				
Onderdeel:	Situatiebladen				
Dijkpaaltraject:	MW	Blad:	026	van:	071
Getekend:	T-CDM	Status:	Vastgesteld		
Productiedatum:	2025	Topografie:	BGT		
Besluitnummer:	2025-276500	Schaal:	1:1000		
Bladcode:	MW026	Formaat:	A3		

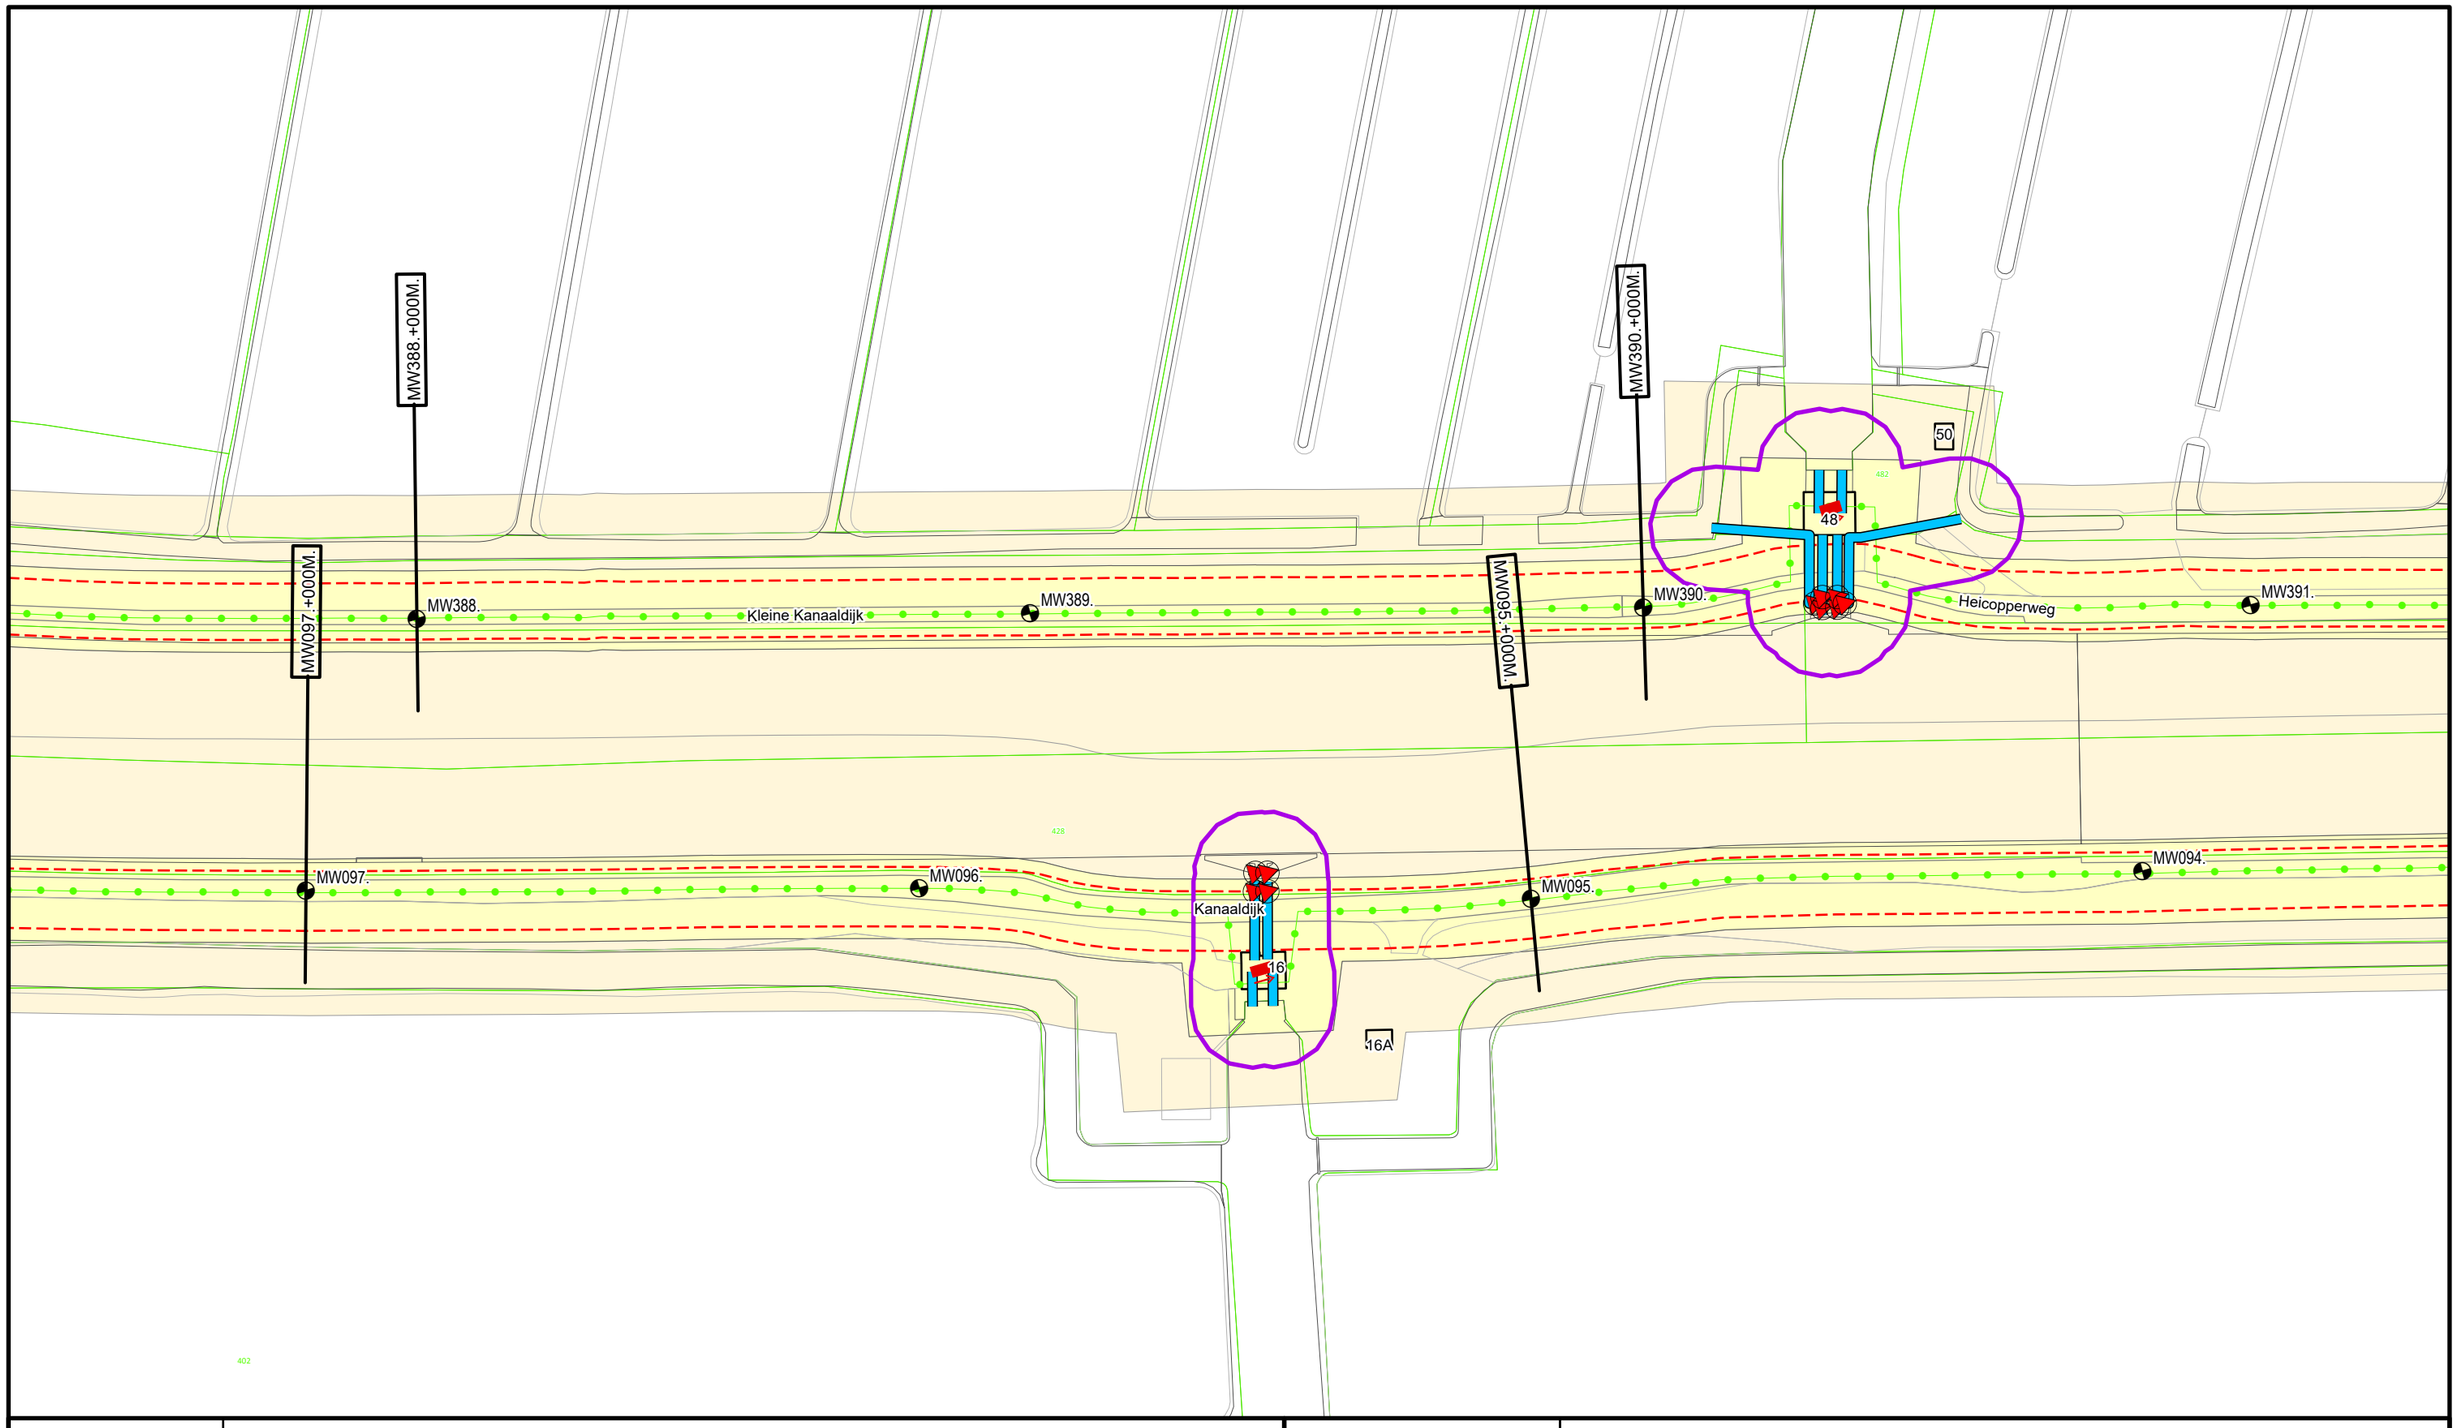

Legenda

- Dijkpaal
- Regionale waterkering
- Teenlijn Legger
- Afsluitmiddel
- Gemaal
- Duiker
- Wijziging Legger 2025
- Waterstaatswerk
- Beschermingszone
- Kadastraal Perceel

DR011.+090M
Dwarsprofiel locatie


Waterschap Rivierenland

Bezoekadres:
De Blomboogerd 1
4003 AN, Tiel
tel: (0344) 64 90 90
URL: www.waterschaprivierenland.nl

Postadres:
Postbus 599

Legger:	Merwedekanaal
Project:	-

Onderdeel:	Situatiebladen				
Dijkpaaltraject:	MW	Blad:	028	van:	071
Getekend:	T-CDM	Status:	Vastgesteld		
Productiedatum:	2025	Topografie:	BGT		
Besluitnummer:	2025-276500	Schaal:	1:1000		
Bladcode:	MW028	Formaat:	A3		

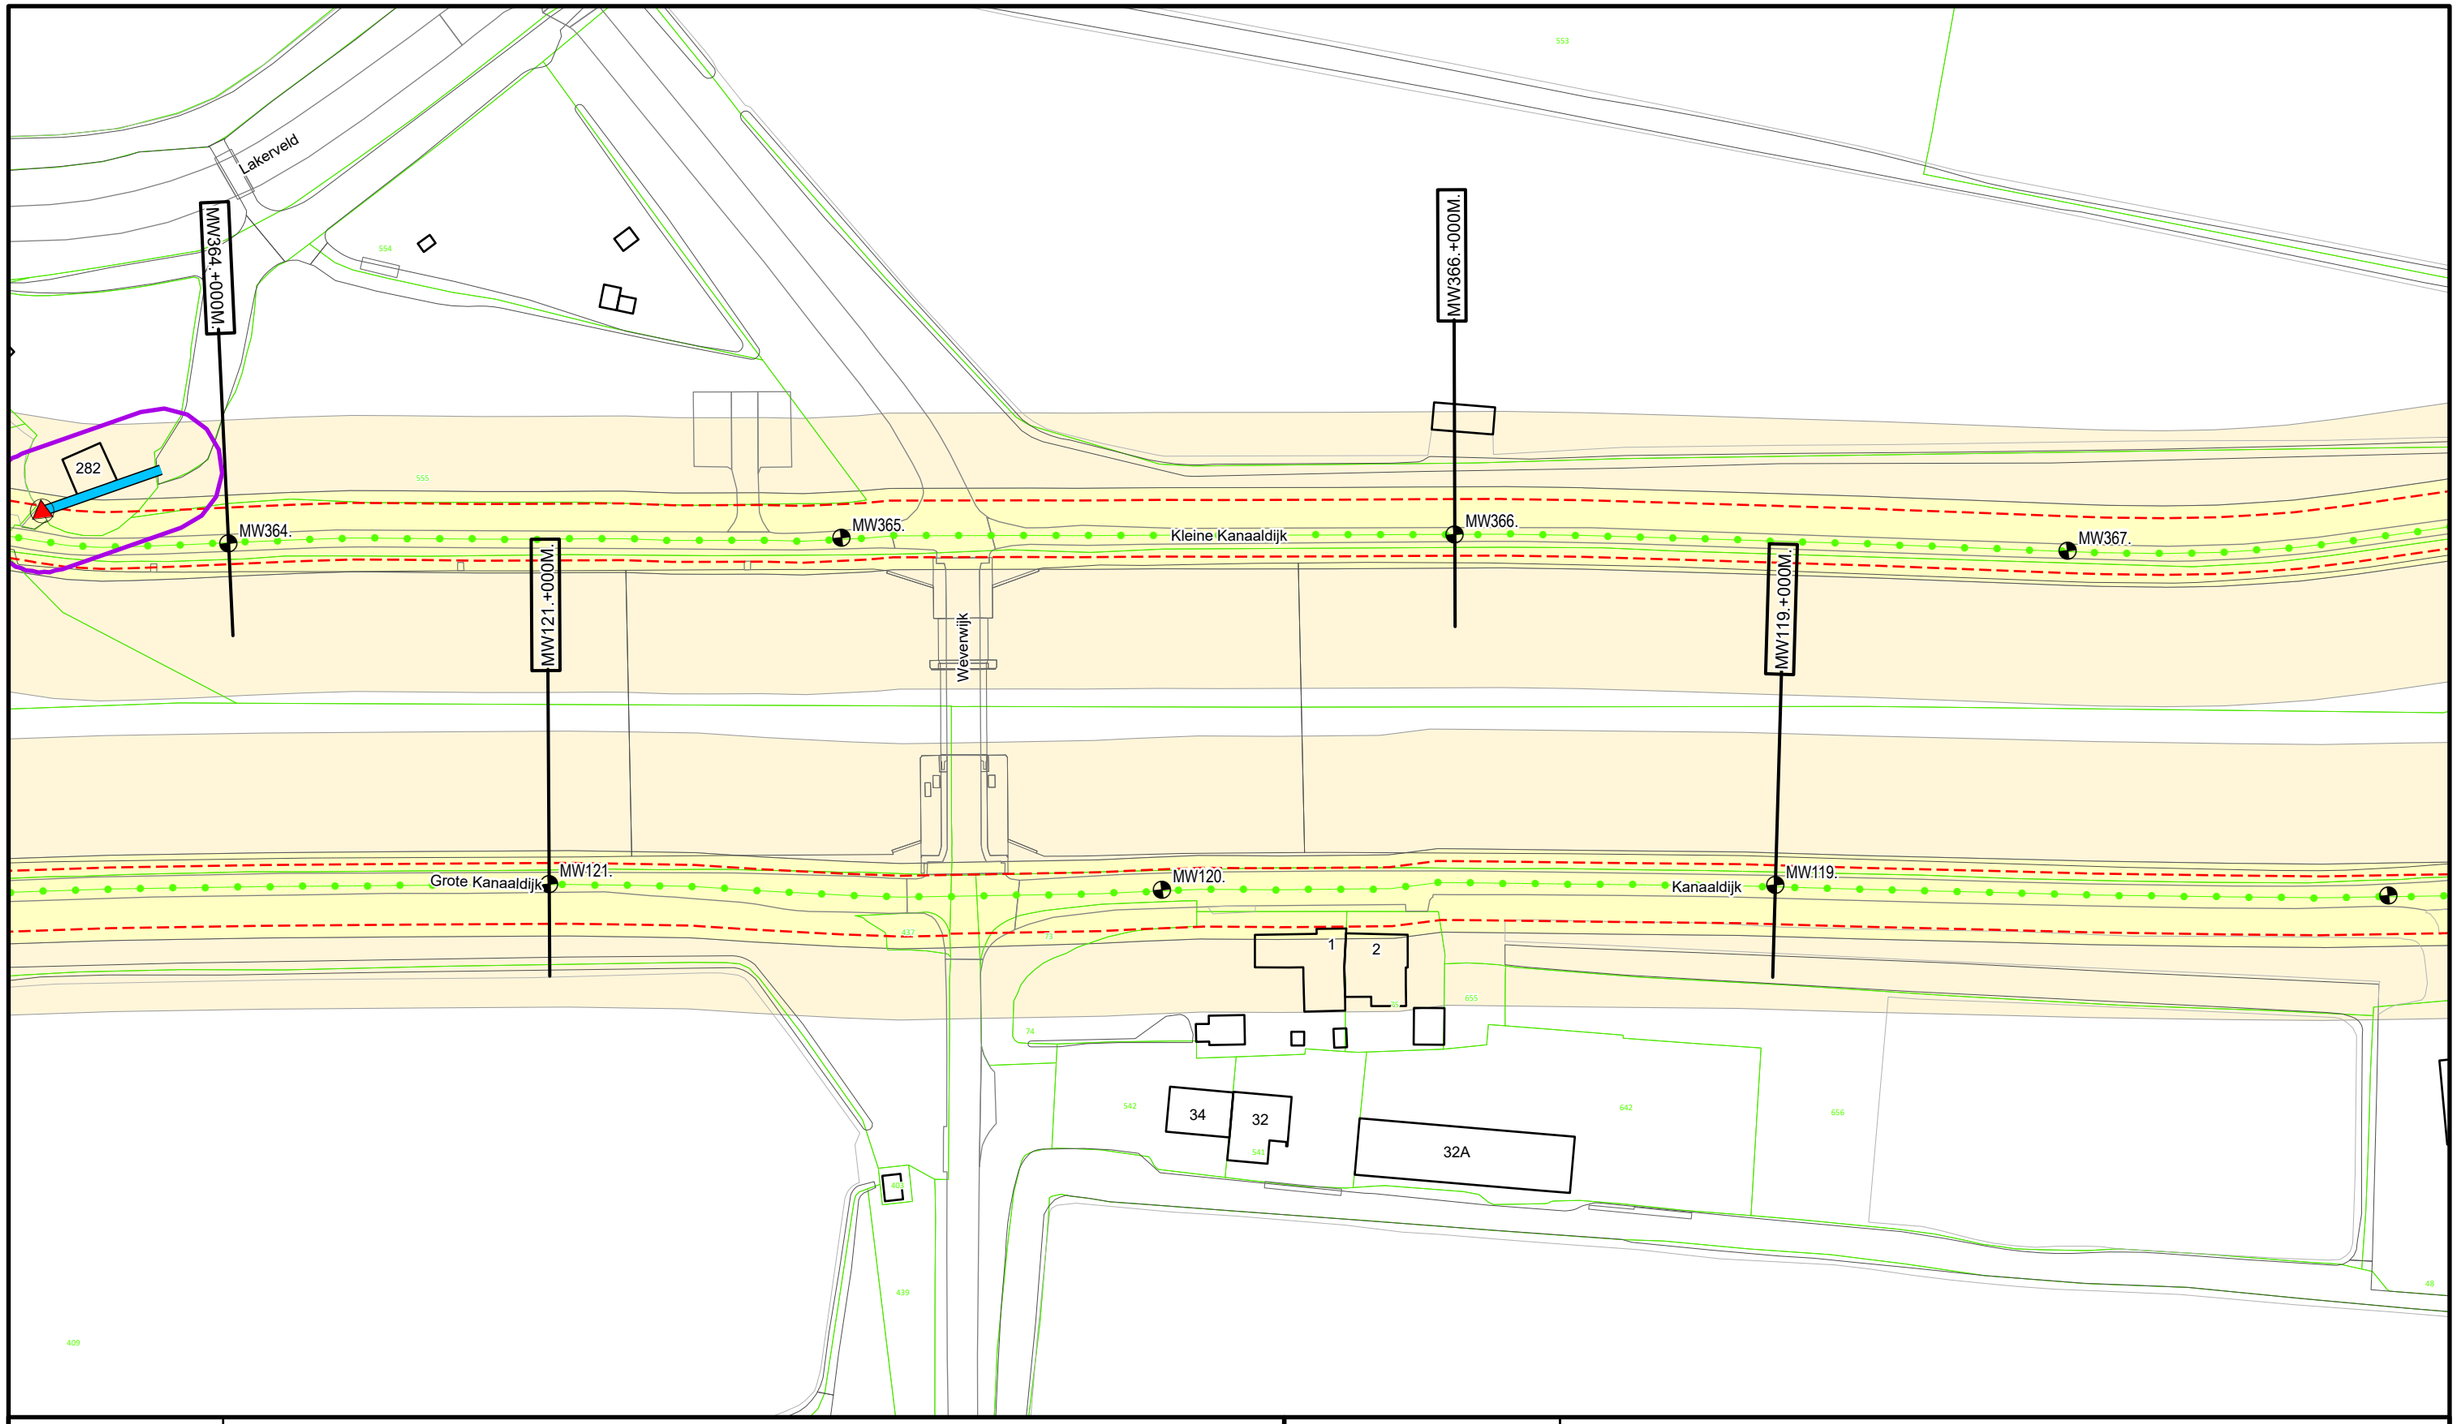

Legenda

- Dijkpaal
- Regionale waterkering
- Teenlijn Legger
- Afsluitmiddel
- Duiker
- Wijziging Legger 2025
- Waterstaatswerk
- Beschermingszone
- Kadastraal Perceel


DR011.+090M
Dwarsprofiel locatie

Waterschap Rivierenland

Bezoekadres:
De Blomboogerd 1
4003 AN, Tiel
tel: (0344) 64 90 90
URL: www.waterschaprivierenland.nl

Postadres:
Postbus 599

Legger:	Merwedekanaal				
Project:	-				
Onderdeel:	Situatiebladen				
Dijkpaaltraject:	MW	Blad:	035	van:	071
Getekend:	T-CDM	Status:	Vastgesteld		
Productiedatum:	2025	Topografie:	BGT		
Besluitnummer:	2025-276500	Schaal:	1:1000		
Bladcode:	MW035	Formaat:	A3		

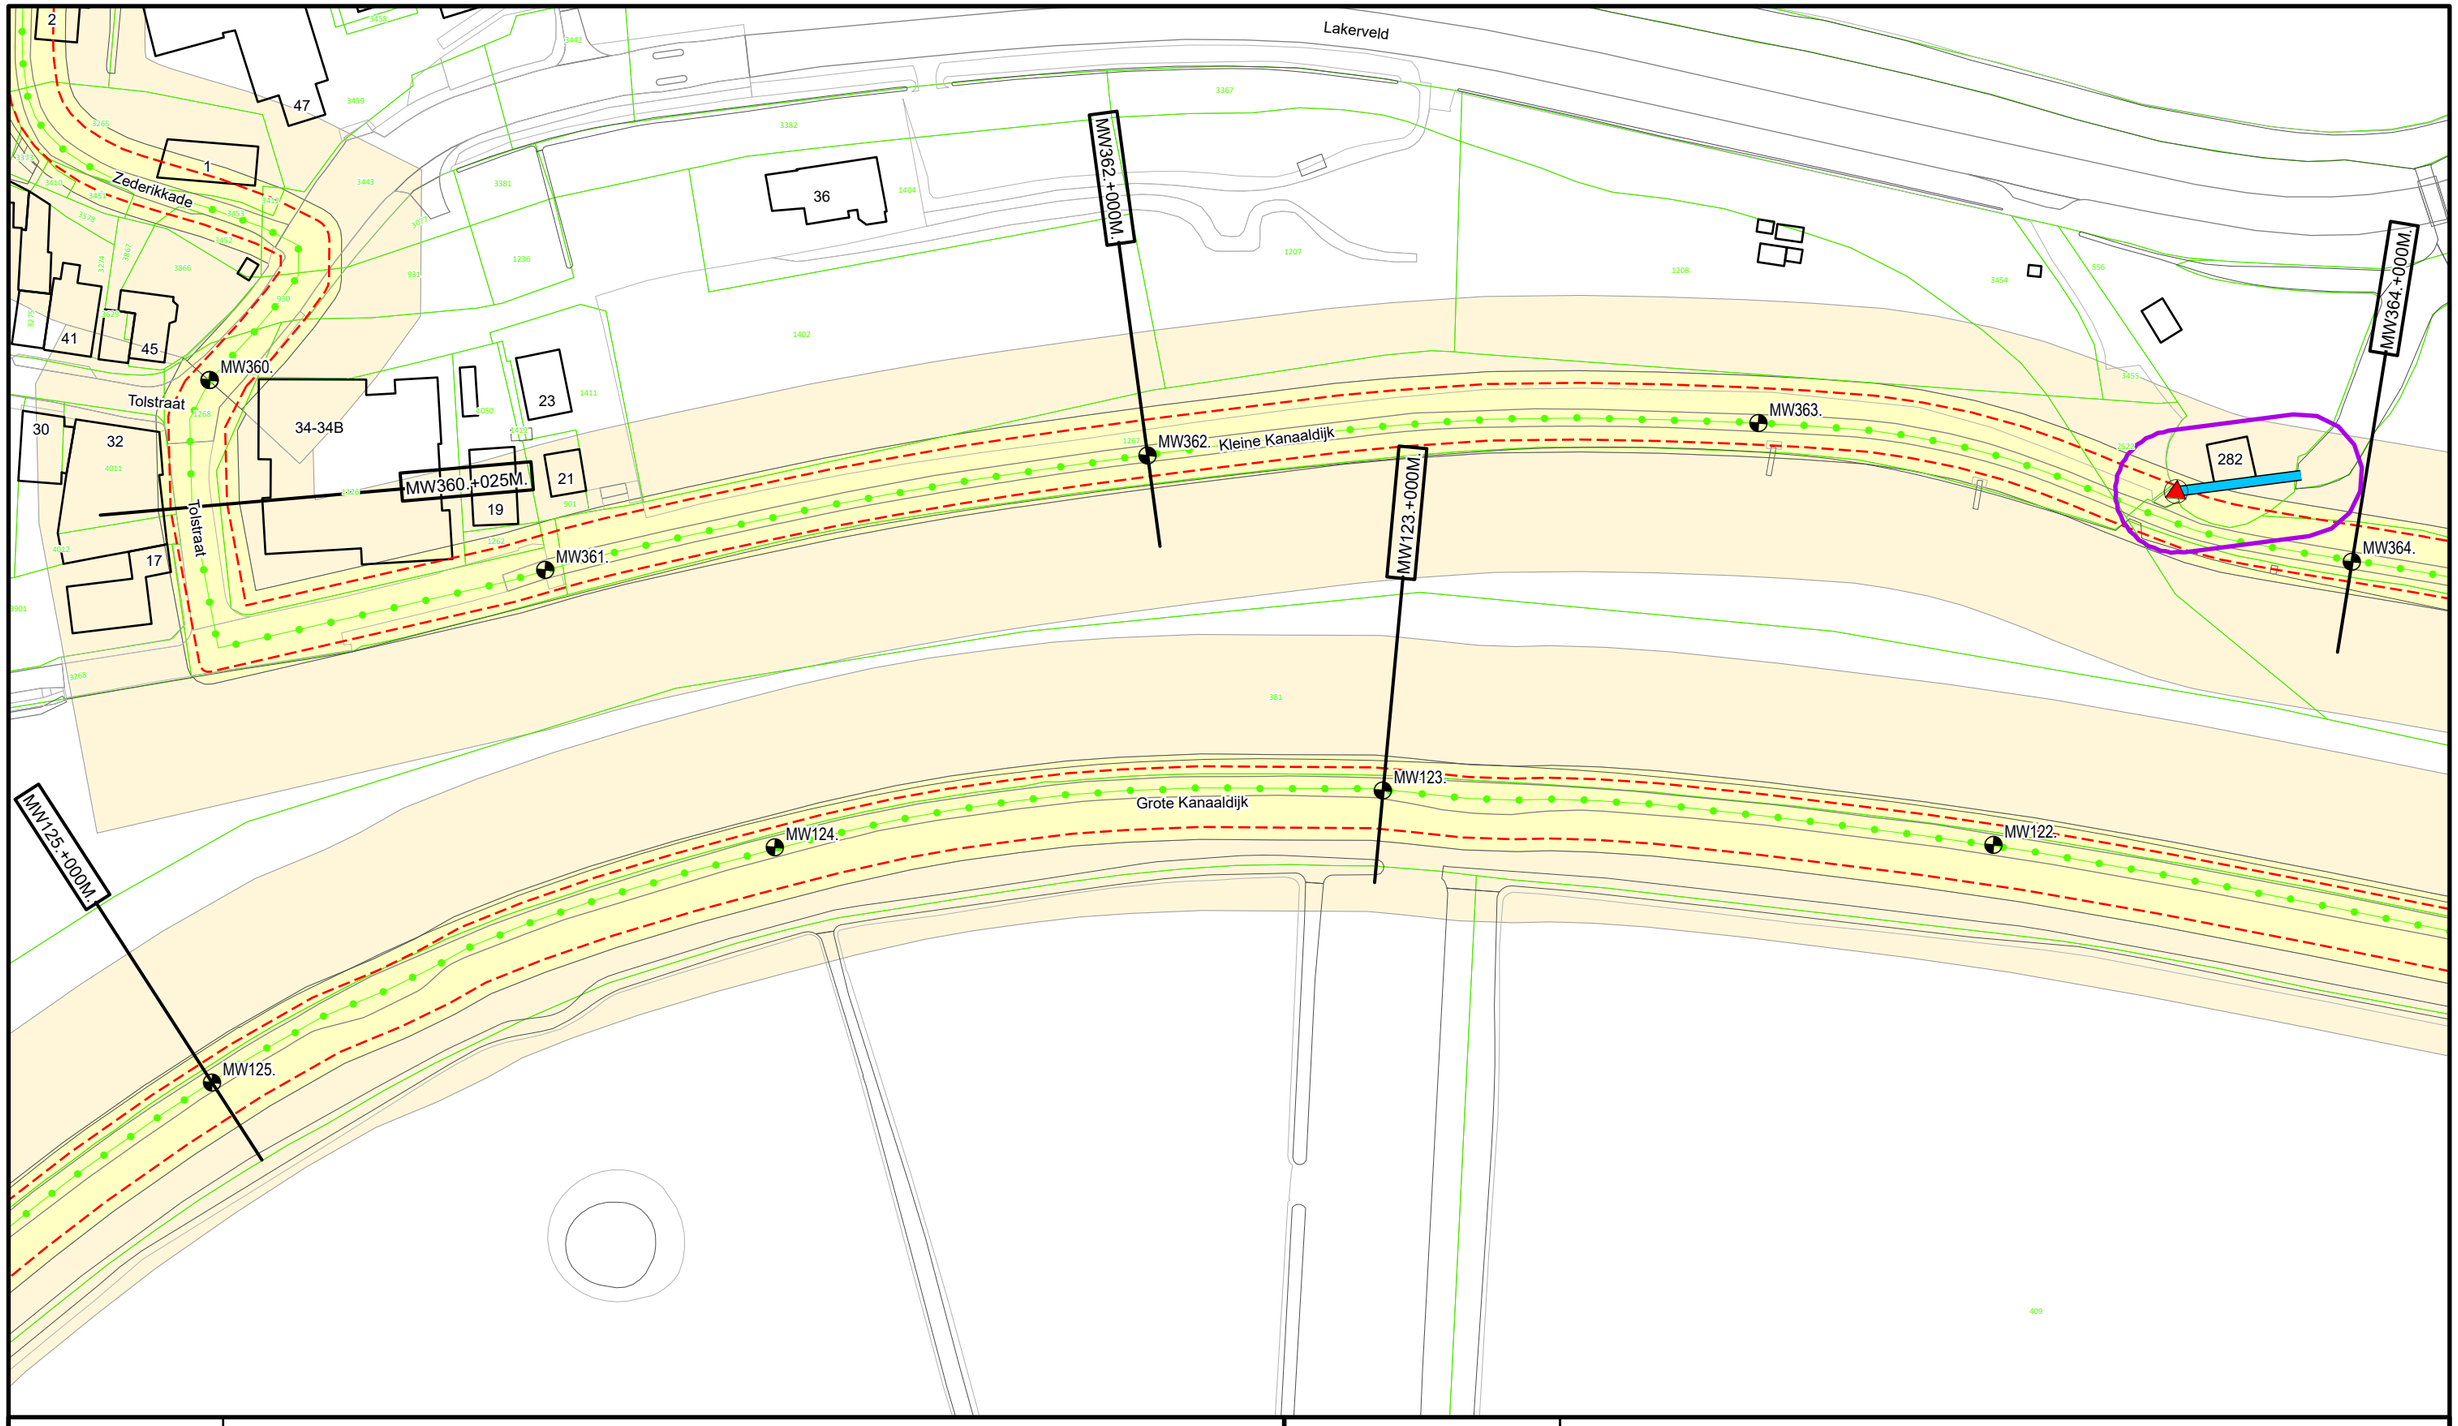

N

Legenda

- Dijkpaal
- Regionale waterkering
- Teenlijn Legger
- Afsluitmiddel
- Duiker
- Wijziging Legger 2025
- Waterstaatswerk
- Beschermingszone
- Kadastraal Perceel

DR011.+090M


Dwarsprofiel locatie

Waterschap Rivierenland

Bezoekadres:
De Blomboogerd 1
4003 AN, Tiel
tel: (0344) 64 90 90
URL: www.waterschaprivierenland.nl

Postadres:
Postbus 599

Legger:	Merwedekanaal				
Project:	-				
Onderdeel:	Situatiebladen				
Dijkpaaltraject:	MW	Blad:	036	van:	071
Getekend:	T-CDM	Status:	Vastgesteld		
Productiedatum:	2025	Topografie:	BGT		
Besluitnummer:	2025-276500	Schaal:	1:1000		
Bladcode:	MW036	Formaat:	A3		

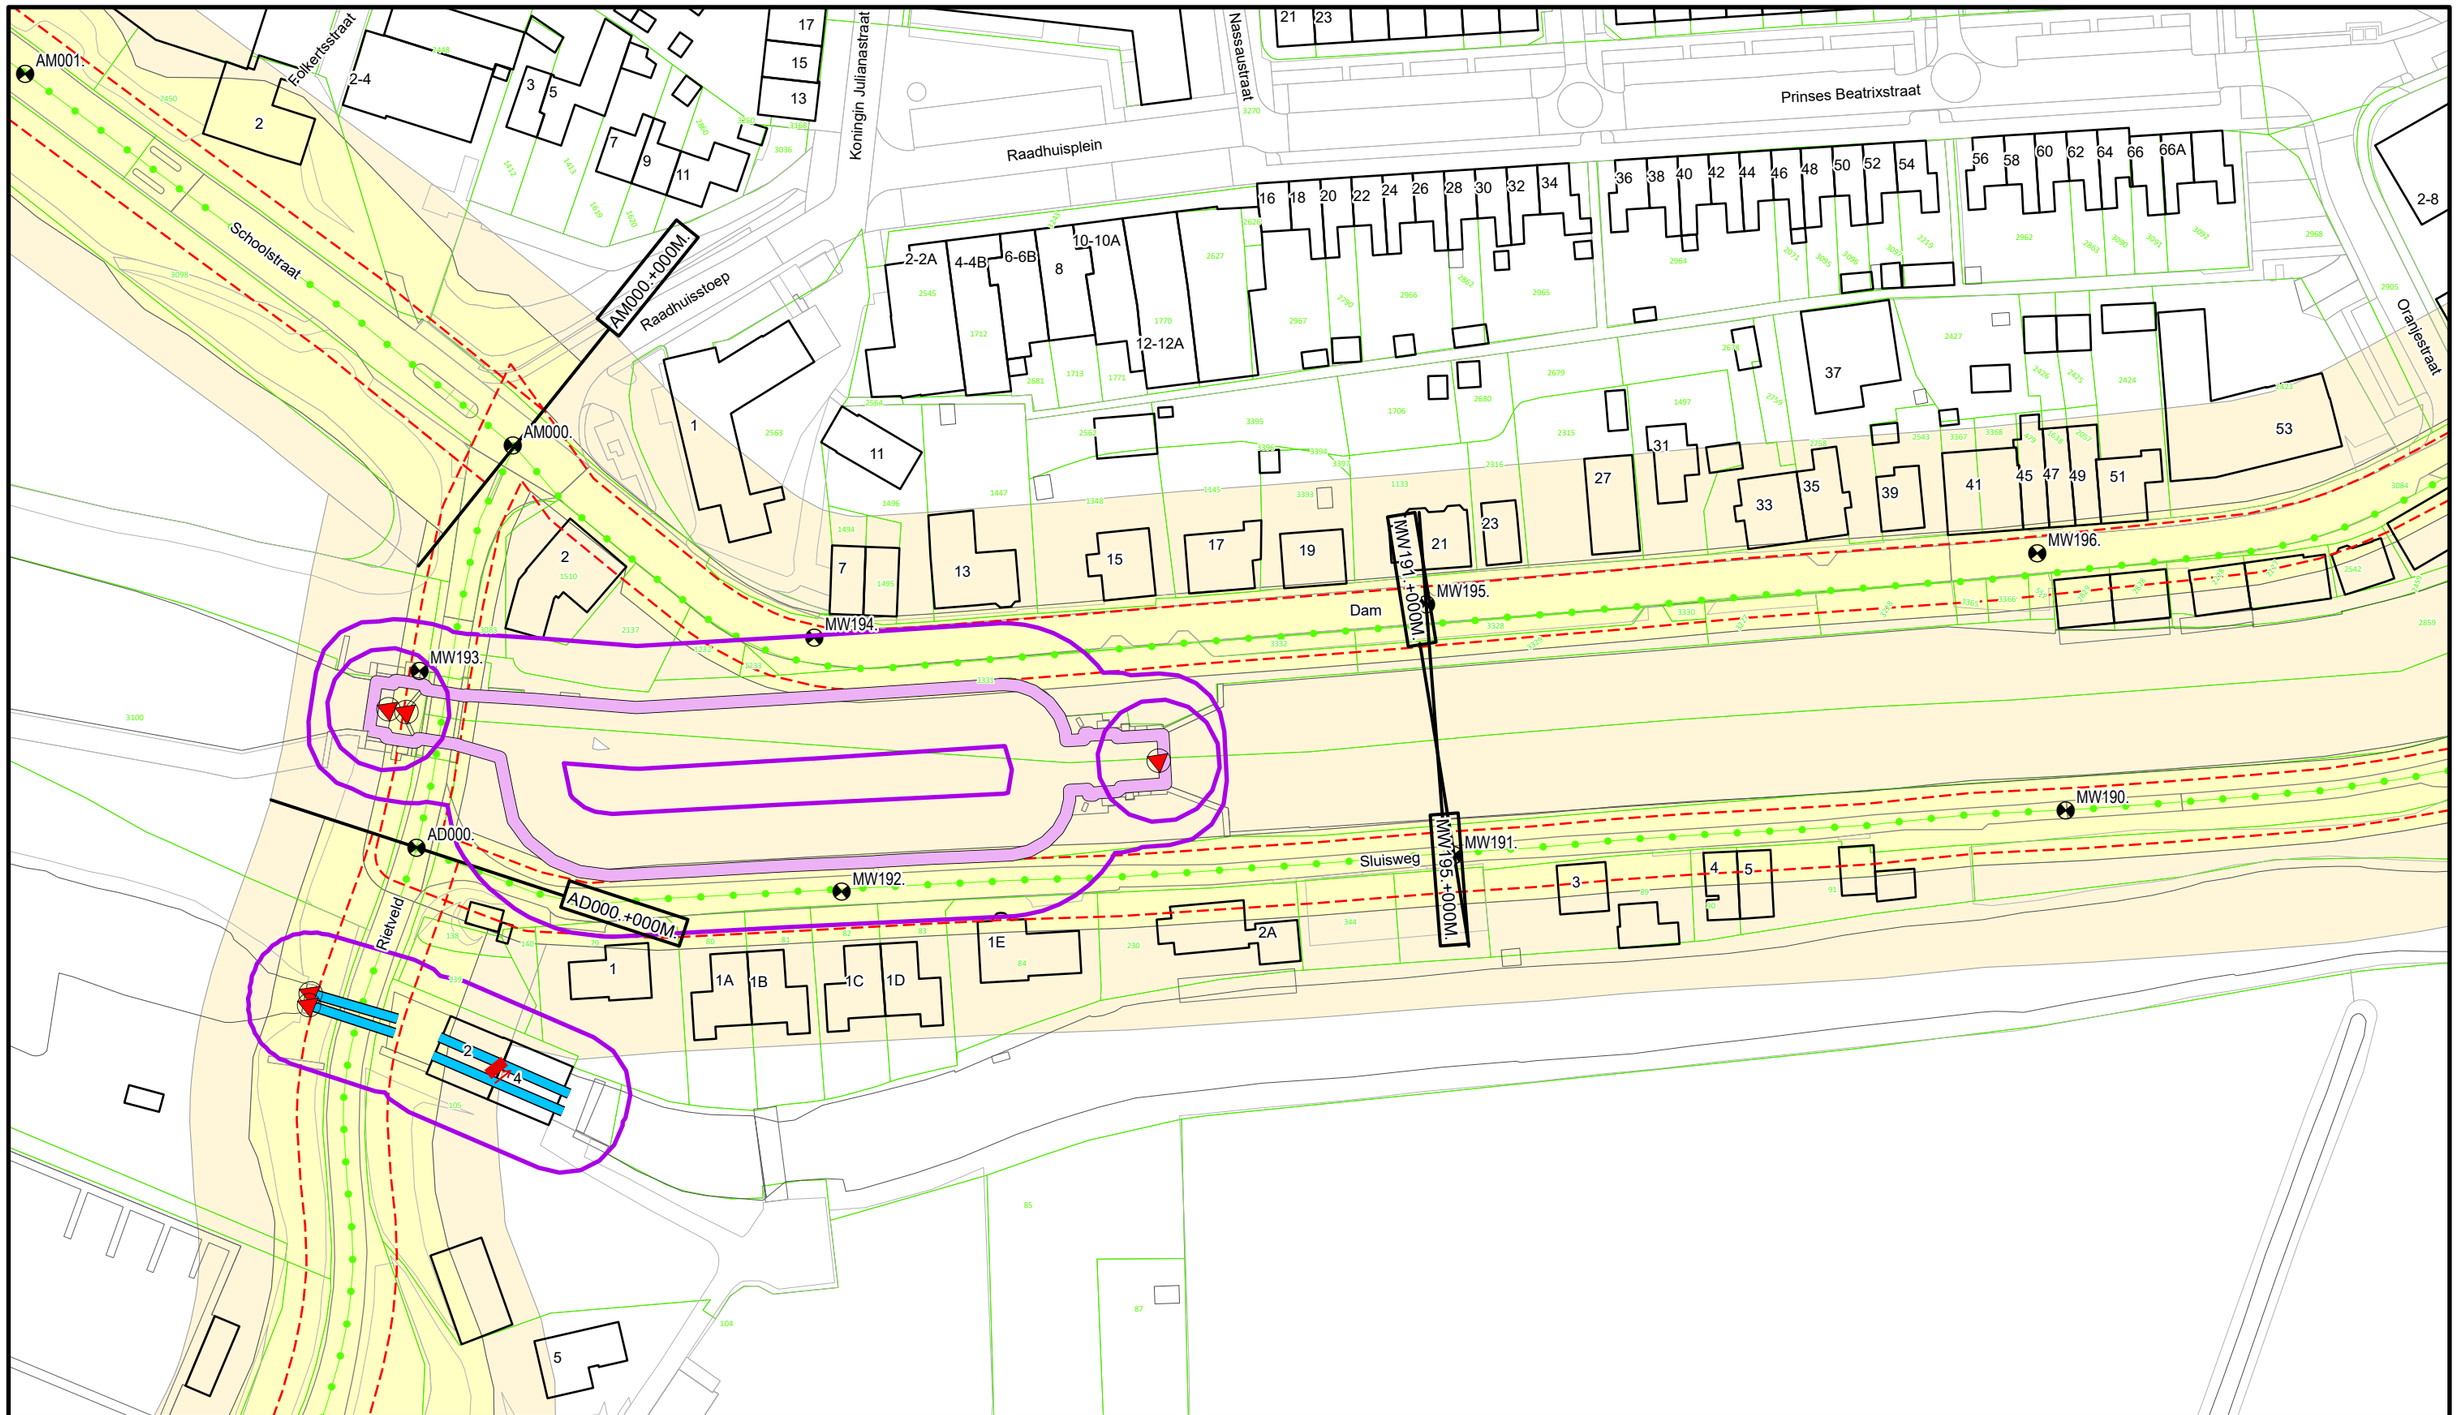

Legenda

- Dijkpaal
- Regionale waterkering
- Teenlijn Legger
- Afsluitmiddel
- Gemaal
- Duiker
- Sluis
- Wijziging Legger 2025
- Waterstaatswerk
- Beschermingszone
- Kadastraal Perceel


DR011.+090M

Dwarsprofiel locatie

Waterschap Rivierenland

Bezoekadres: De Blomboogerd 1, 4003 AN, Tiel
Postadres: Postbus 599
tel: (0344) 64 90 90
URL: www.waterschaprivierenland.nl

Legger:	Merwedekanaal				
Project:	-				
Onderdeel:	Situatiebladen				
Dijkpaaltraject:	MW	Blad:	056	van:	071
Getekend:	T-CDM	Status:	Vastgesteld		
Productiedatum:	2025	Topografie:	BGT		
Besluitnummer:	2025-276500	Schaal:	1:1000		
Bladcode:	MW056	Formaat:	A3		

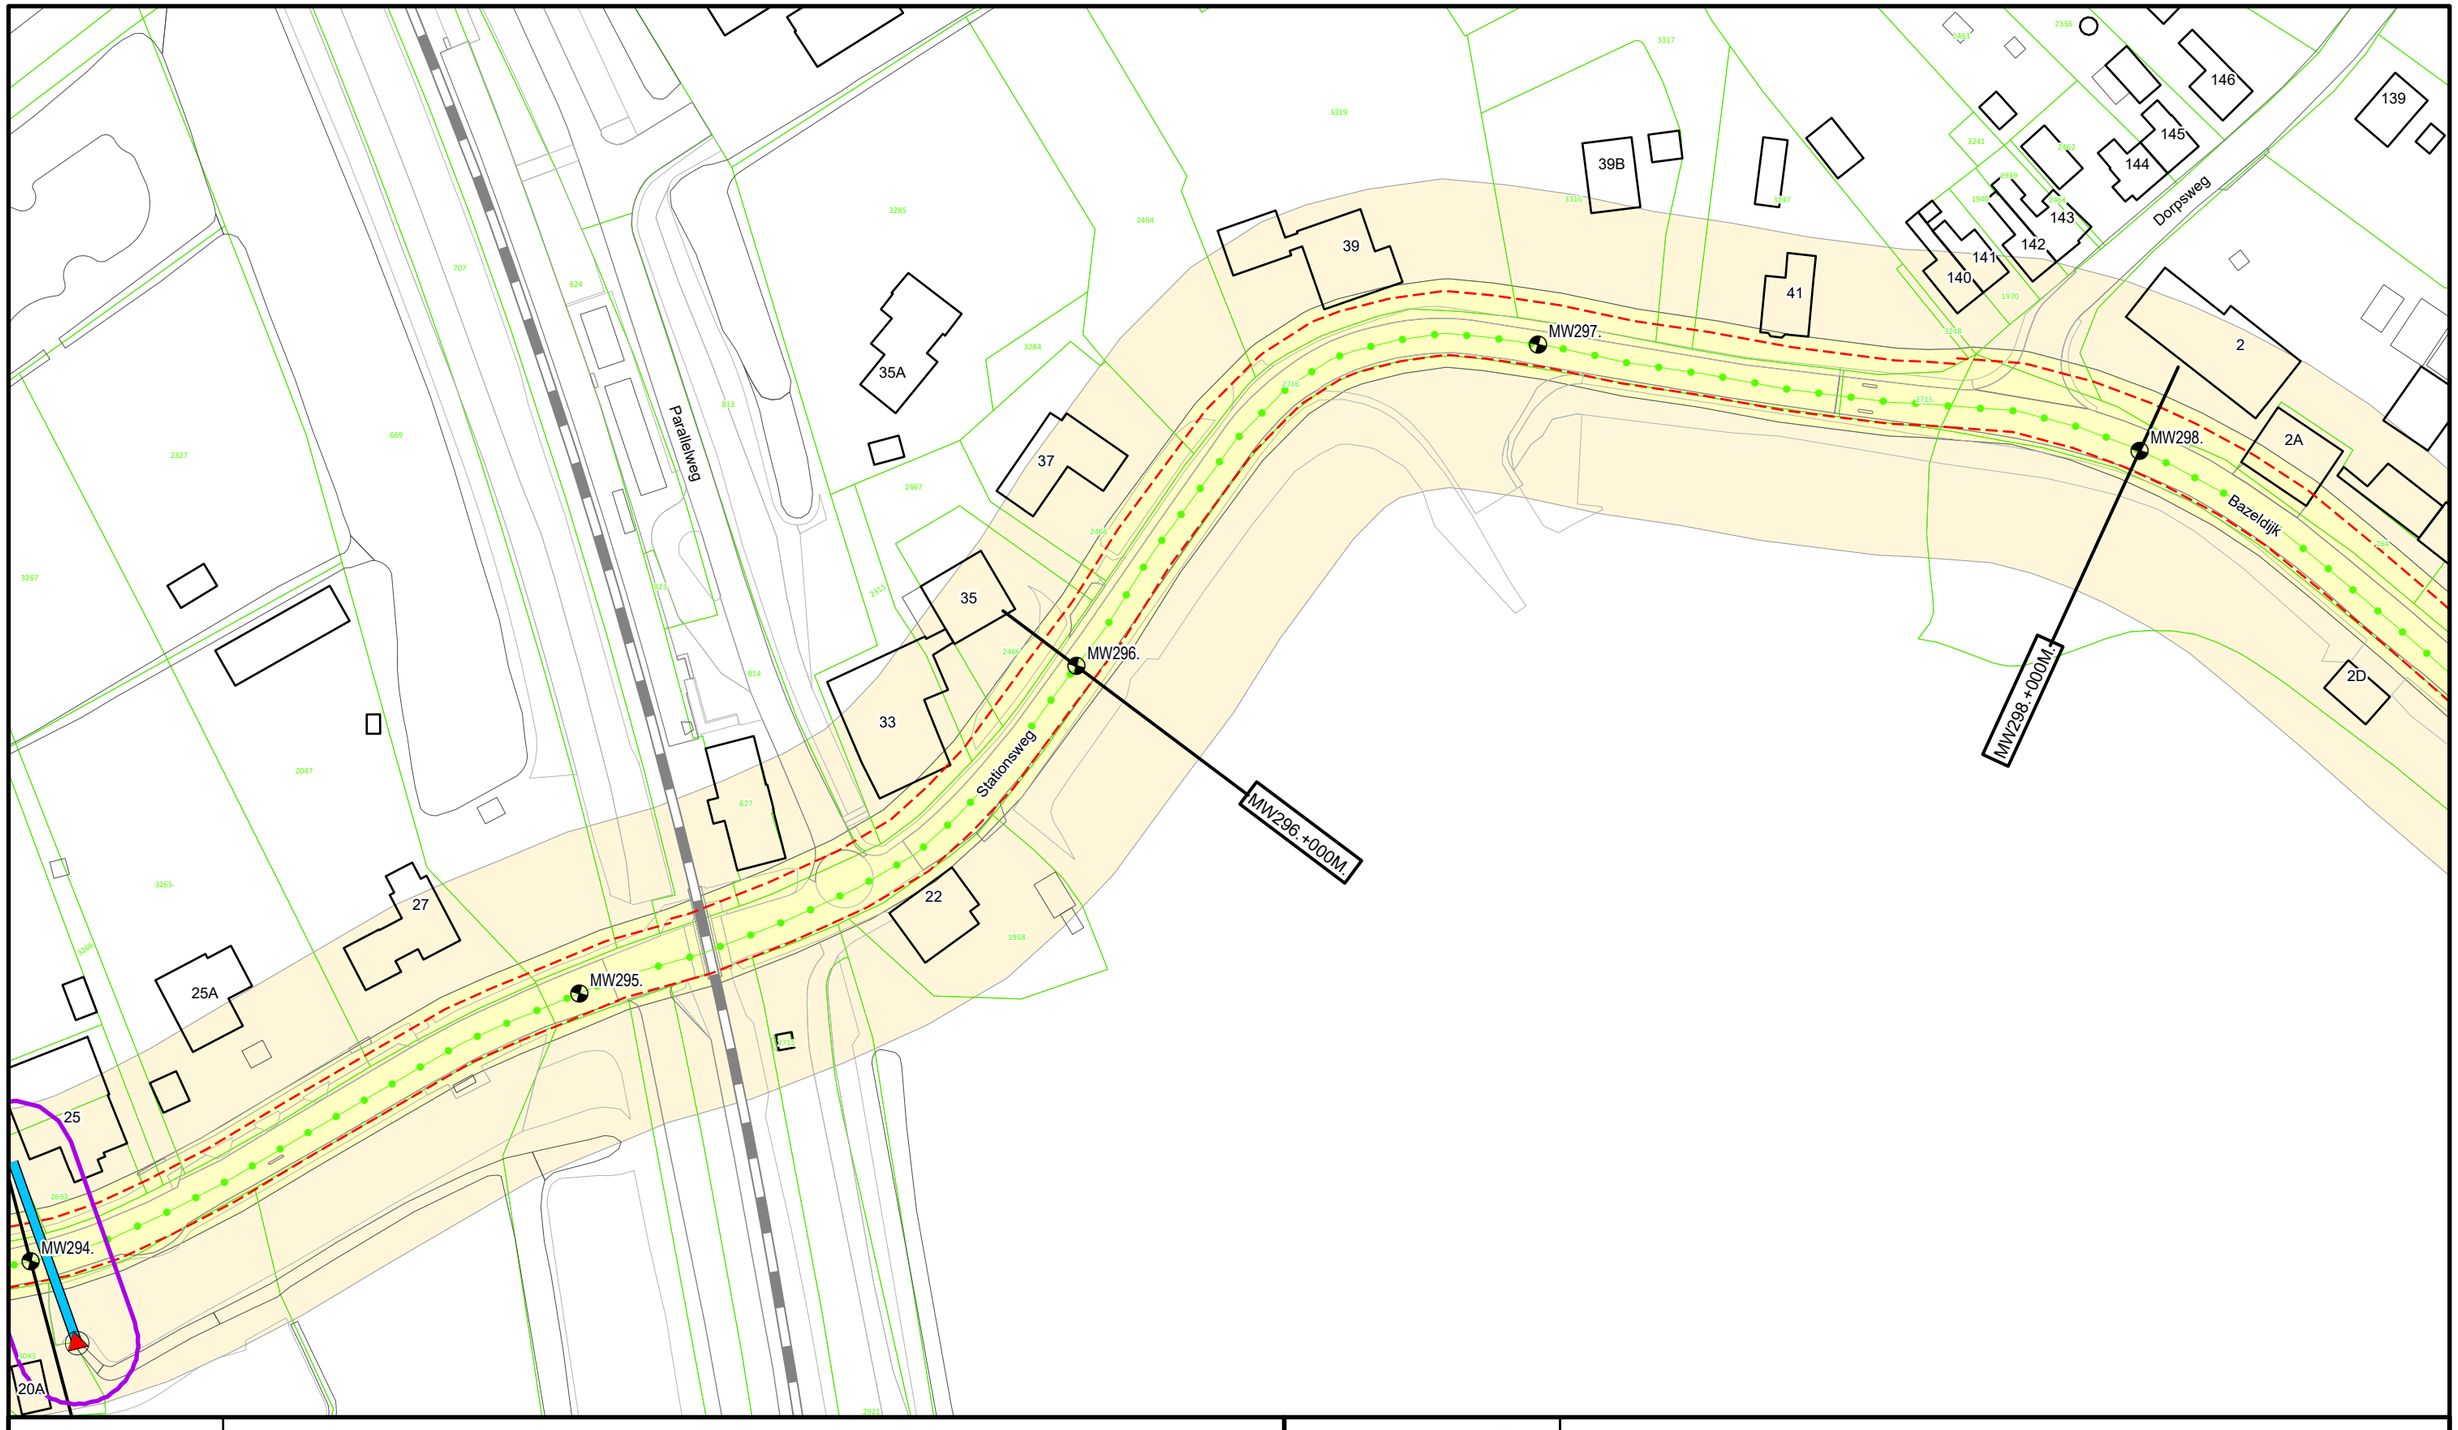

Legenda

- Dijkpaal
- Regionale waterkering
- Teenlijn Legger
- Afsluitmiddel
- Duiker
- Wijziging Legger 2025
- Waterstaatswerk
- Beschermingszone
- Kadastraal Perceel

DR011.+090M


Dwarsprofiel locatie

Waterschap Rivierenland

Bezoekadres:
De Blomboogerd 1
4003 AN, Tiel
tel: (0344) 64 90 90
URL: www.waterschaprivierenland.nl

Postadres:
Postbus 599

Legger:	Merwedekanaal				
Project:	-				
Onderdeel:	Situatiebladen				
Dijkpaaltraject:	MW	Blad:	058	van:	071
Getekend:	T-CDM	Status:	Vastgesteld		
Productiedatum:	2025	Topografie:	BGT		
Besluitnummer:	2025-276500	Schaal:	1:1000		
Bladcode:	MW058	Formaat:	A3		

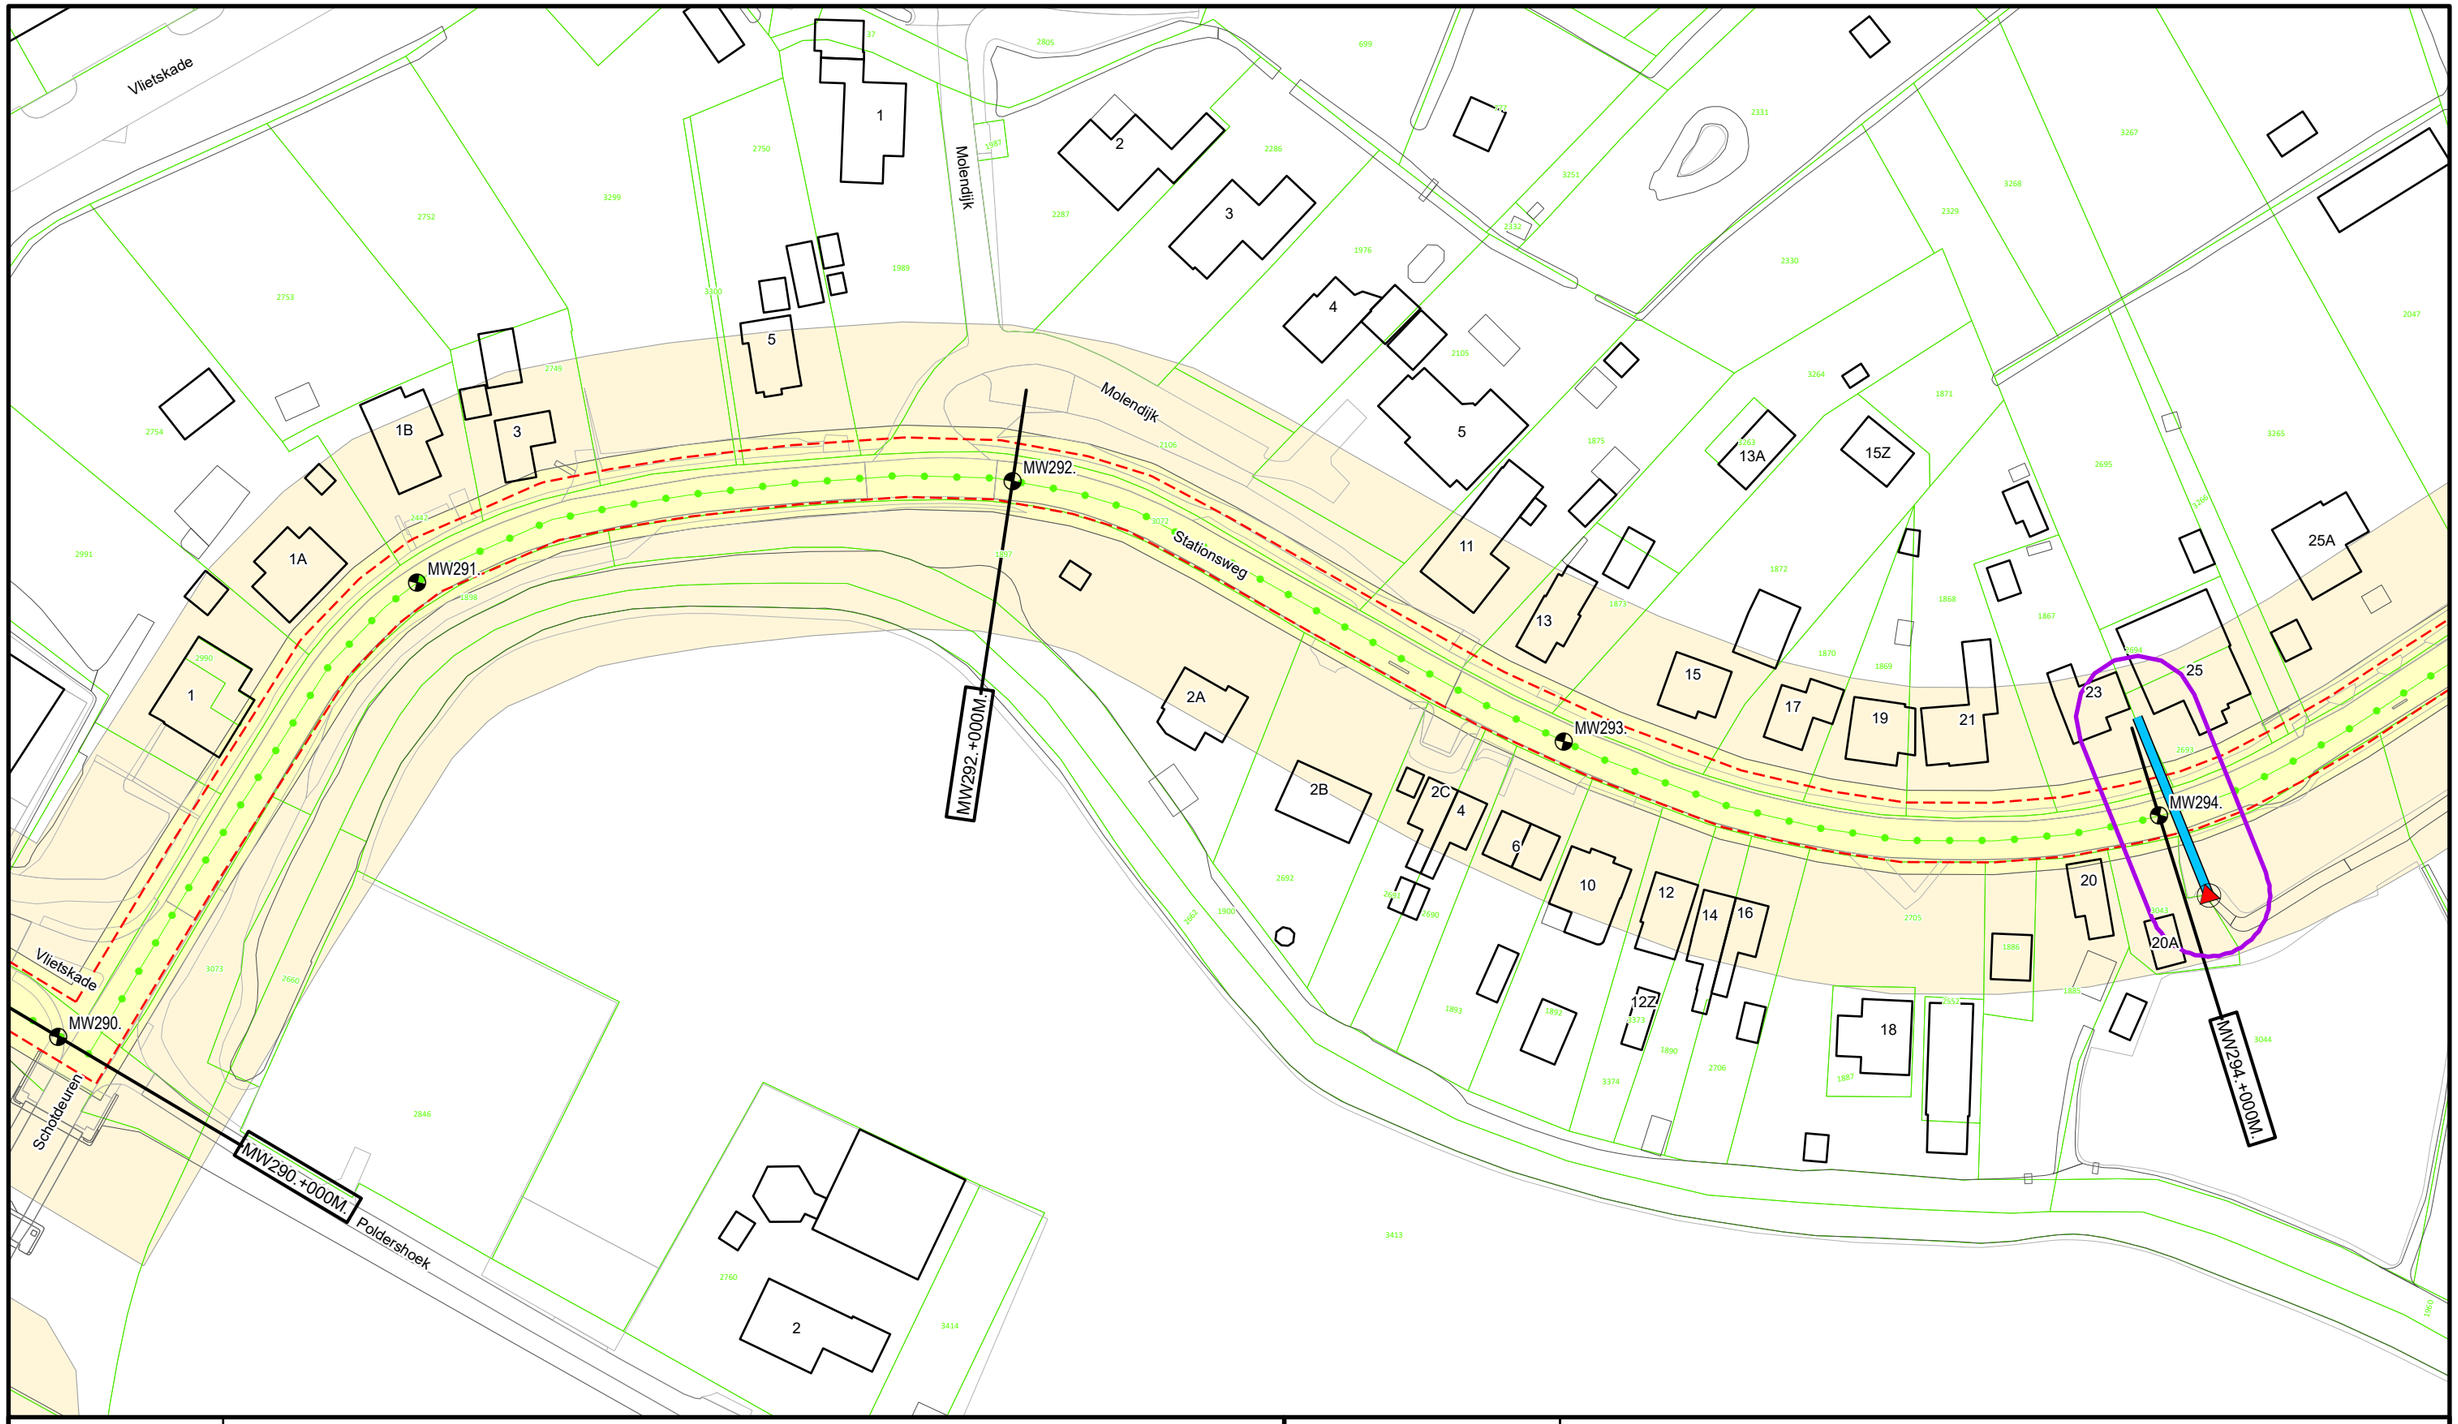

Legenda

- Dijkpaal
- Regionale waterkering
- Teenlijn Legger
- Afsluitmiddel
- Duiker
- Wijziging Legger 2025
- Waterstaatswerk
- Beschermingszone
- Kadastraal Perceel

DR011+090M


Dwarsprofiel locatie

Waterschap Rivierenland

Bezoekadres:
De Blomboogerd 1
4003 AN, Tiel
tel: (0344) 64 90 90
URL: www.waterschaprivierenland.nl

Postadres:
Postbus 599

Legger:	Merwedekanaal				
Project:	-				
Onderdeel:	Situatiebladen				
Dijkpaaltraject:	MW	Blad:	059	van:	071
Getekend:	T-CDM	Status:	Vastgesteld		
Productiedatum:	2025	Topografie:	BGT		
Besluitnummer:	2025-276500	Schaal:	1:1000		
Bladcode:	MW059	Formaat:	A3		

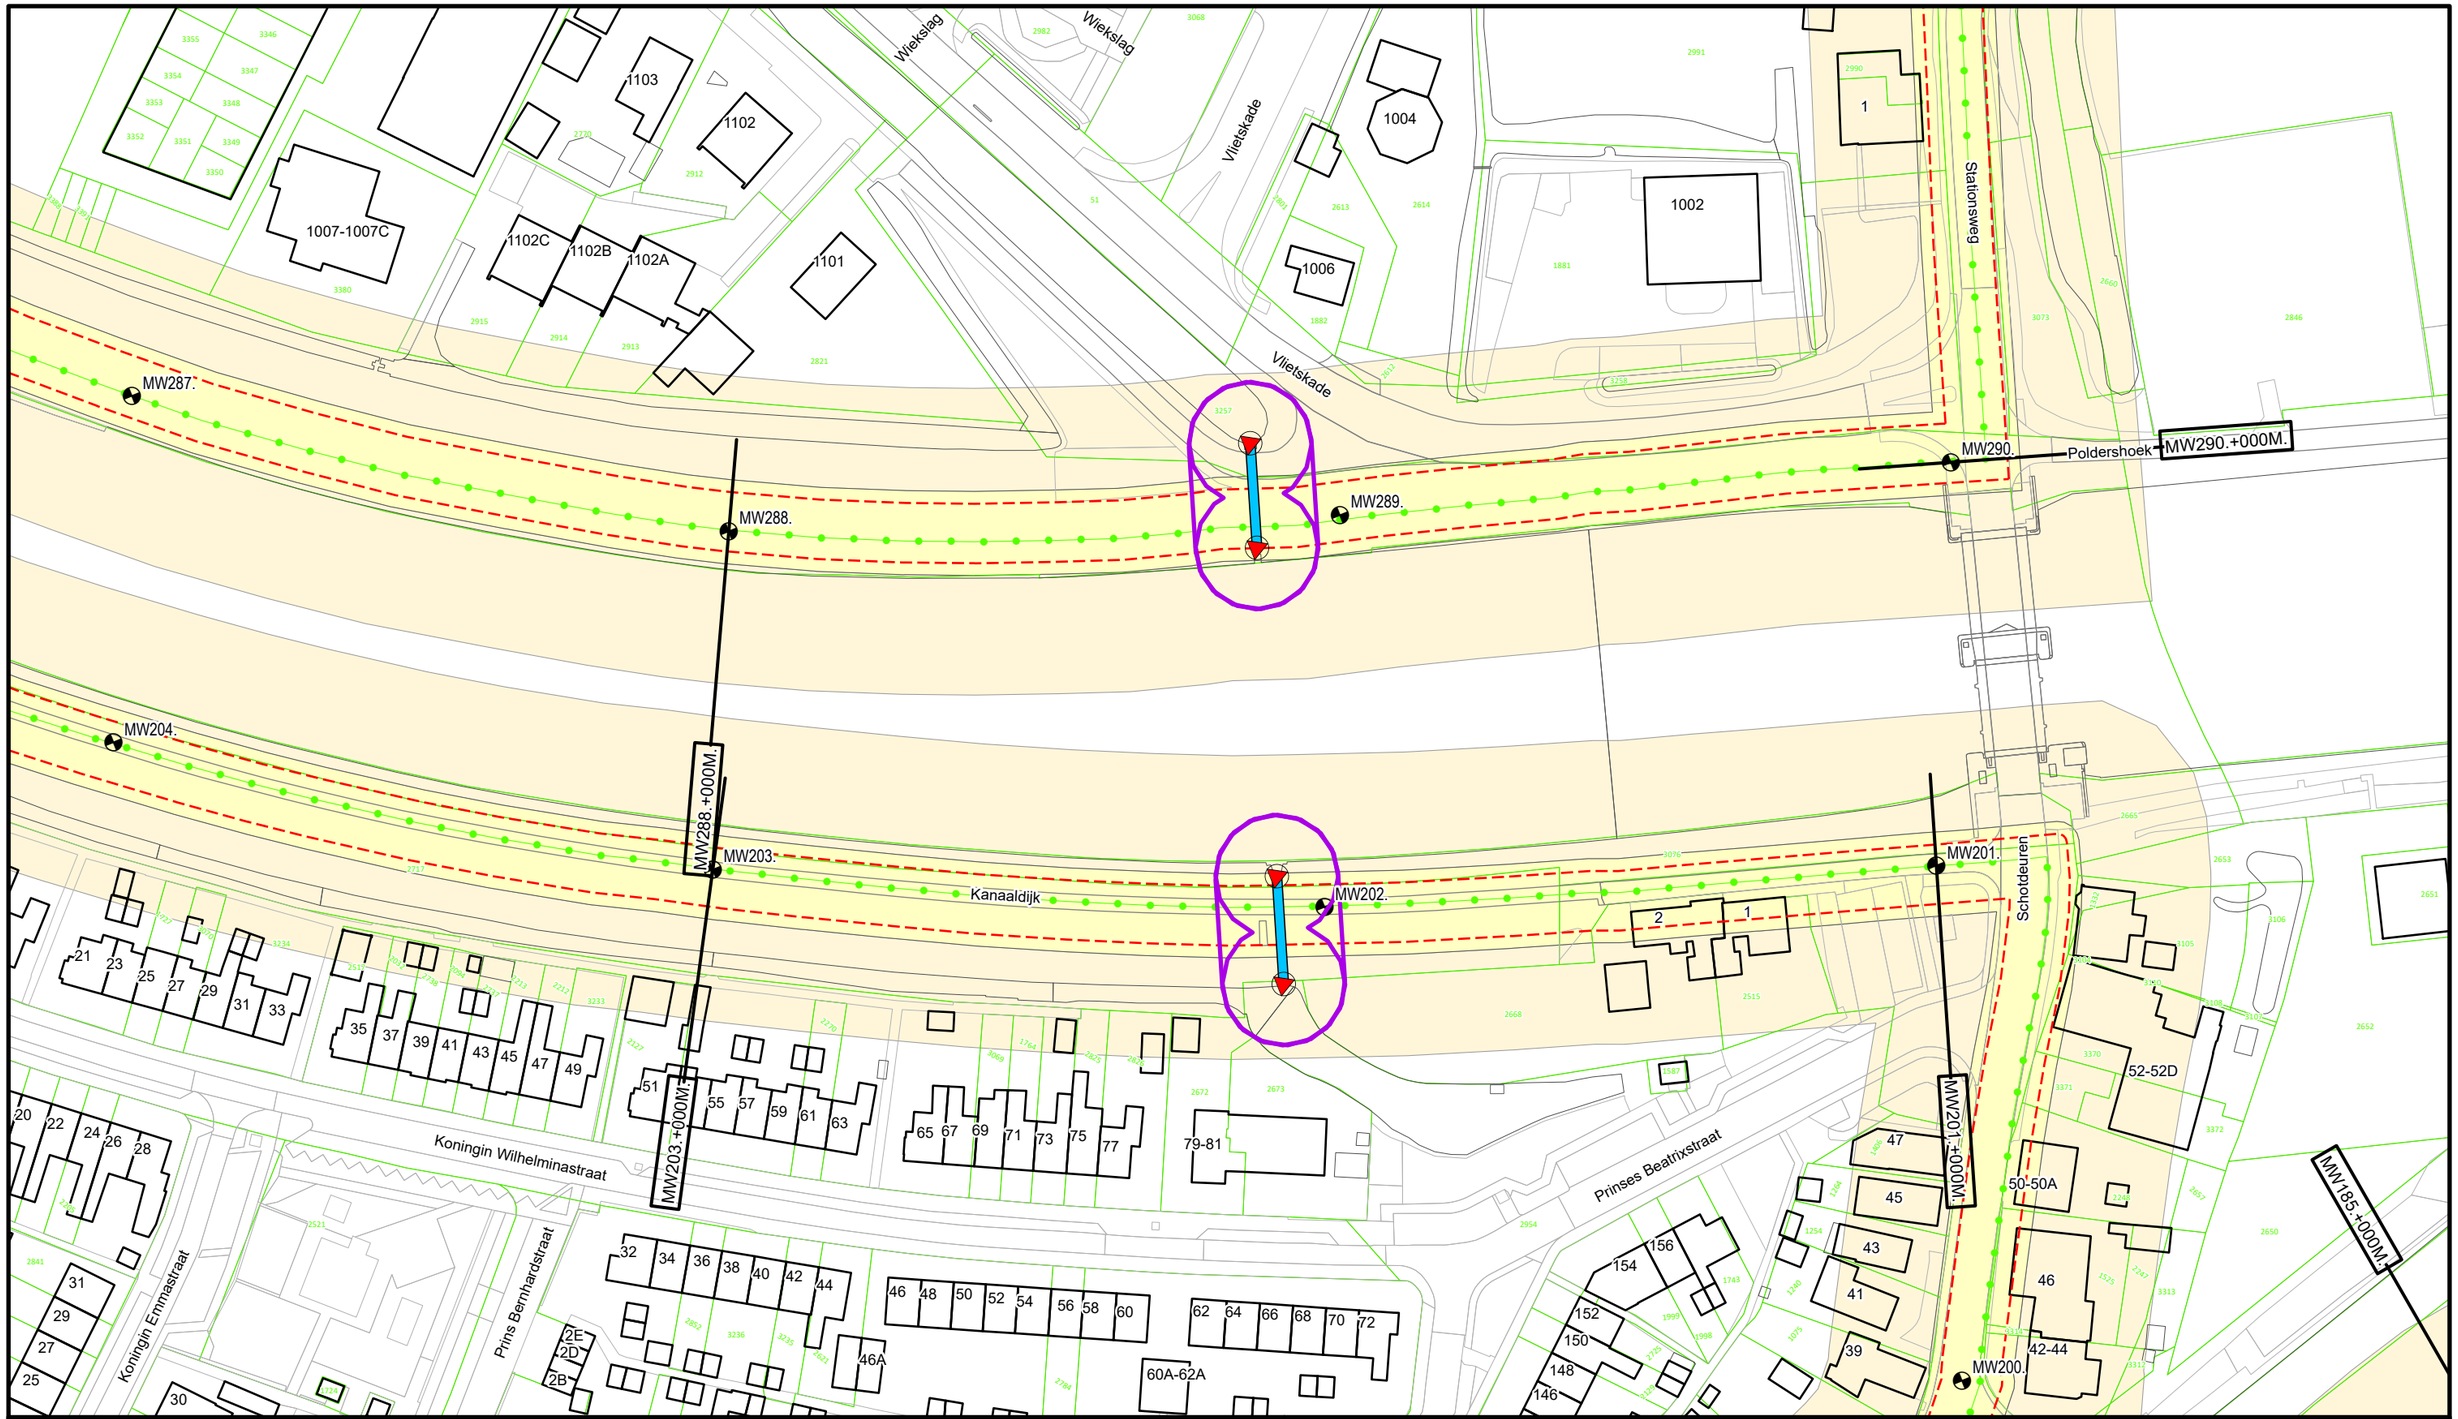

Legenda

- Dijkpaal
- Regionale waterkering
- Teenlijn Legger
- Afsluitmiddel
- Duiker
- Wijziging Legger 2025
- Waterstaatswerk
- Beschermingszone
- Kadastraal Perceel

DR011.+090M


Dwarsprofiel locatie

Waterschap Rivierenland

Bezoekadres:
De Blomboogerd 1
4003 AN, Tiel
tel: (0344) 64 90 90
URL: www.waterschaprivierenland.nl

Postadres:
Postbus 599

Legger:	Merwedekanaal				
Project:	-				
Onderdeel:	Situatiebladen				
Dijkpaaltraject:	MW	Blad:	060	van:	071
Getekend:	T-CDM	Status:	Vastgesteld		
Productiedatum:	2025	Topografie:	BGT		
Besluitnummer:	2025-276500	Schaal:	1:1000		
Bladcode:	MW060	Formaat:	A3		

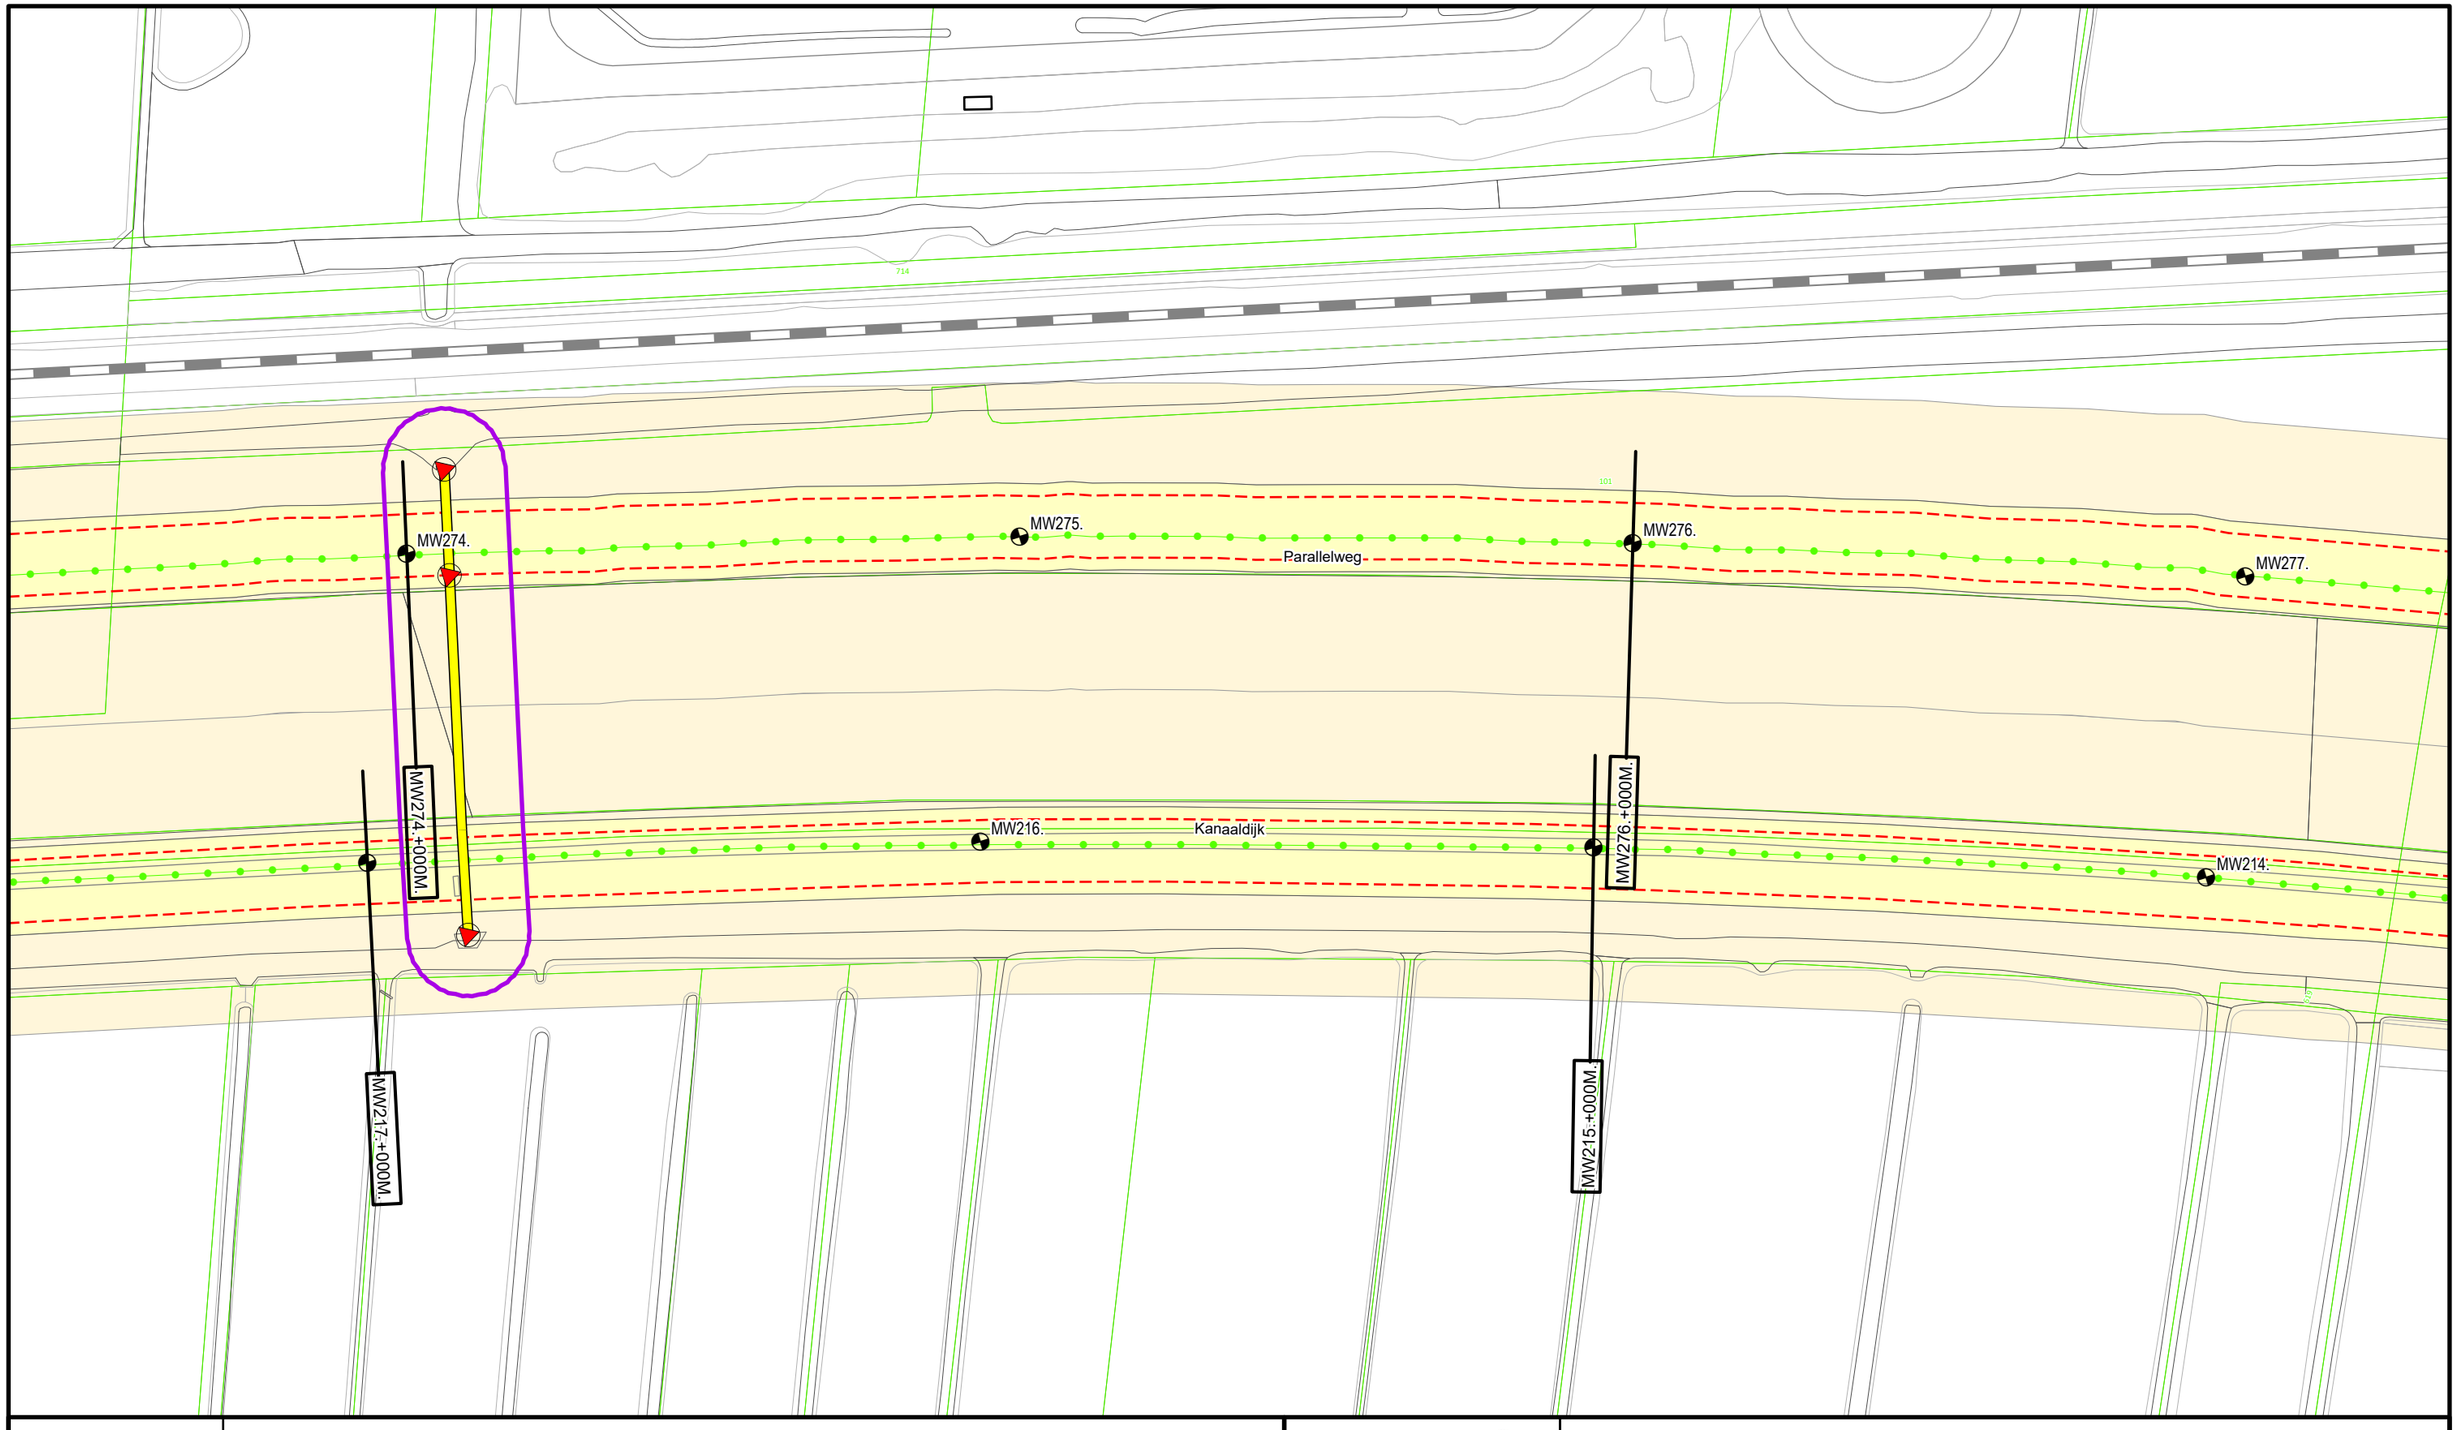

Legenda

- Dijkpaal
- Regionale waterkering
- Teenlijn Legger
- Afsluitmiddel
- Sifon
- Wijziging Legger 2025
- Waterstaatswerk
- Beschermingszone
- Kadastraal Perceel

DR011.+090M

Dwarsprofiel locatie


Waterschap Rivierenland

Bezoekadres:
De Blomboogerd 1
4003 AN, Tiel
tel: (0344) 64 90 90

Postadres:
Postbus 599

URL: www.waterschaprivierenland.nl

Legger:	Merwedekanaal				
Project:	-				
Onderdeel:	Situatiebladen				
Dijkpaaltraject:	MW	Blad:	064	van:	071
Getekend:	T-CDM	Status:	Vastgesteld		
Productiedatum:	2025	Topografie:	BGT		
Besluitnummer:	2025-276500	Schaal:	1:1000		
Bladcode:	MW064	Formaat:	A3		

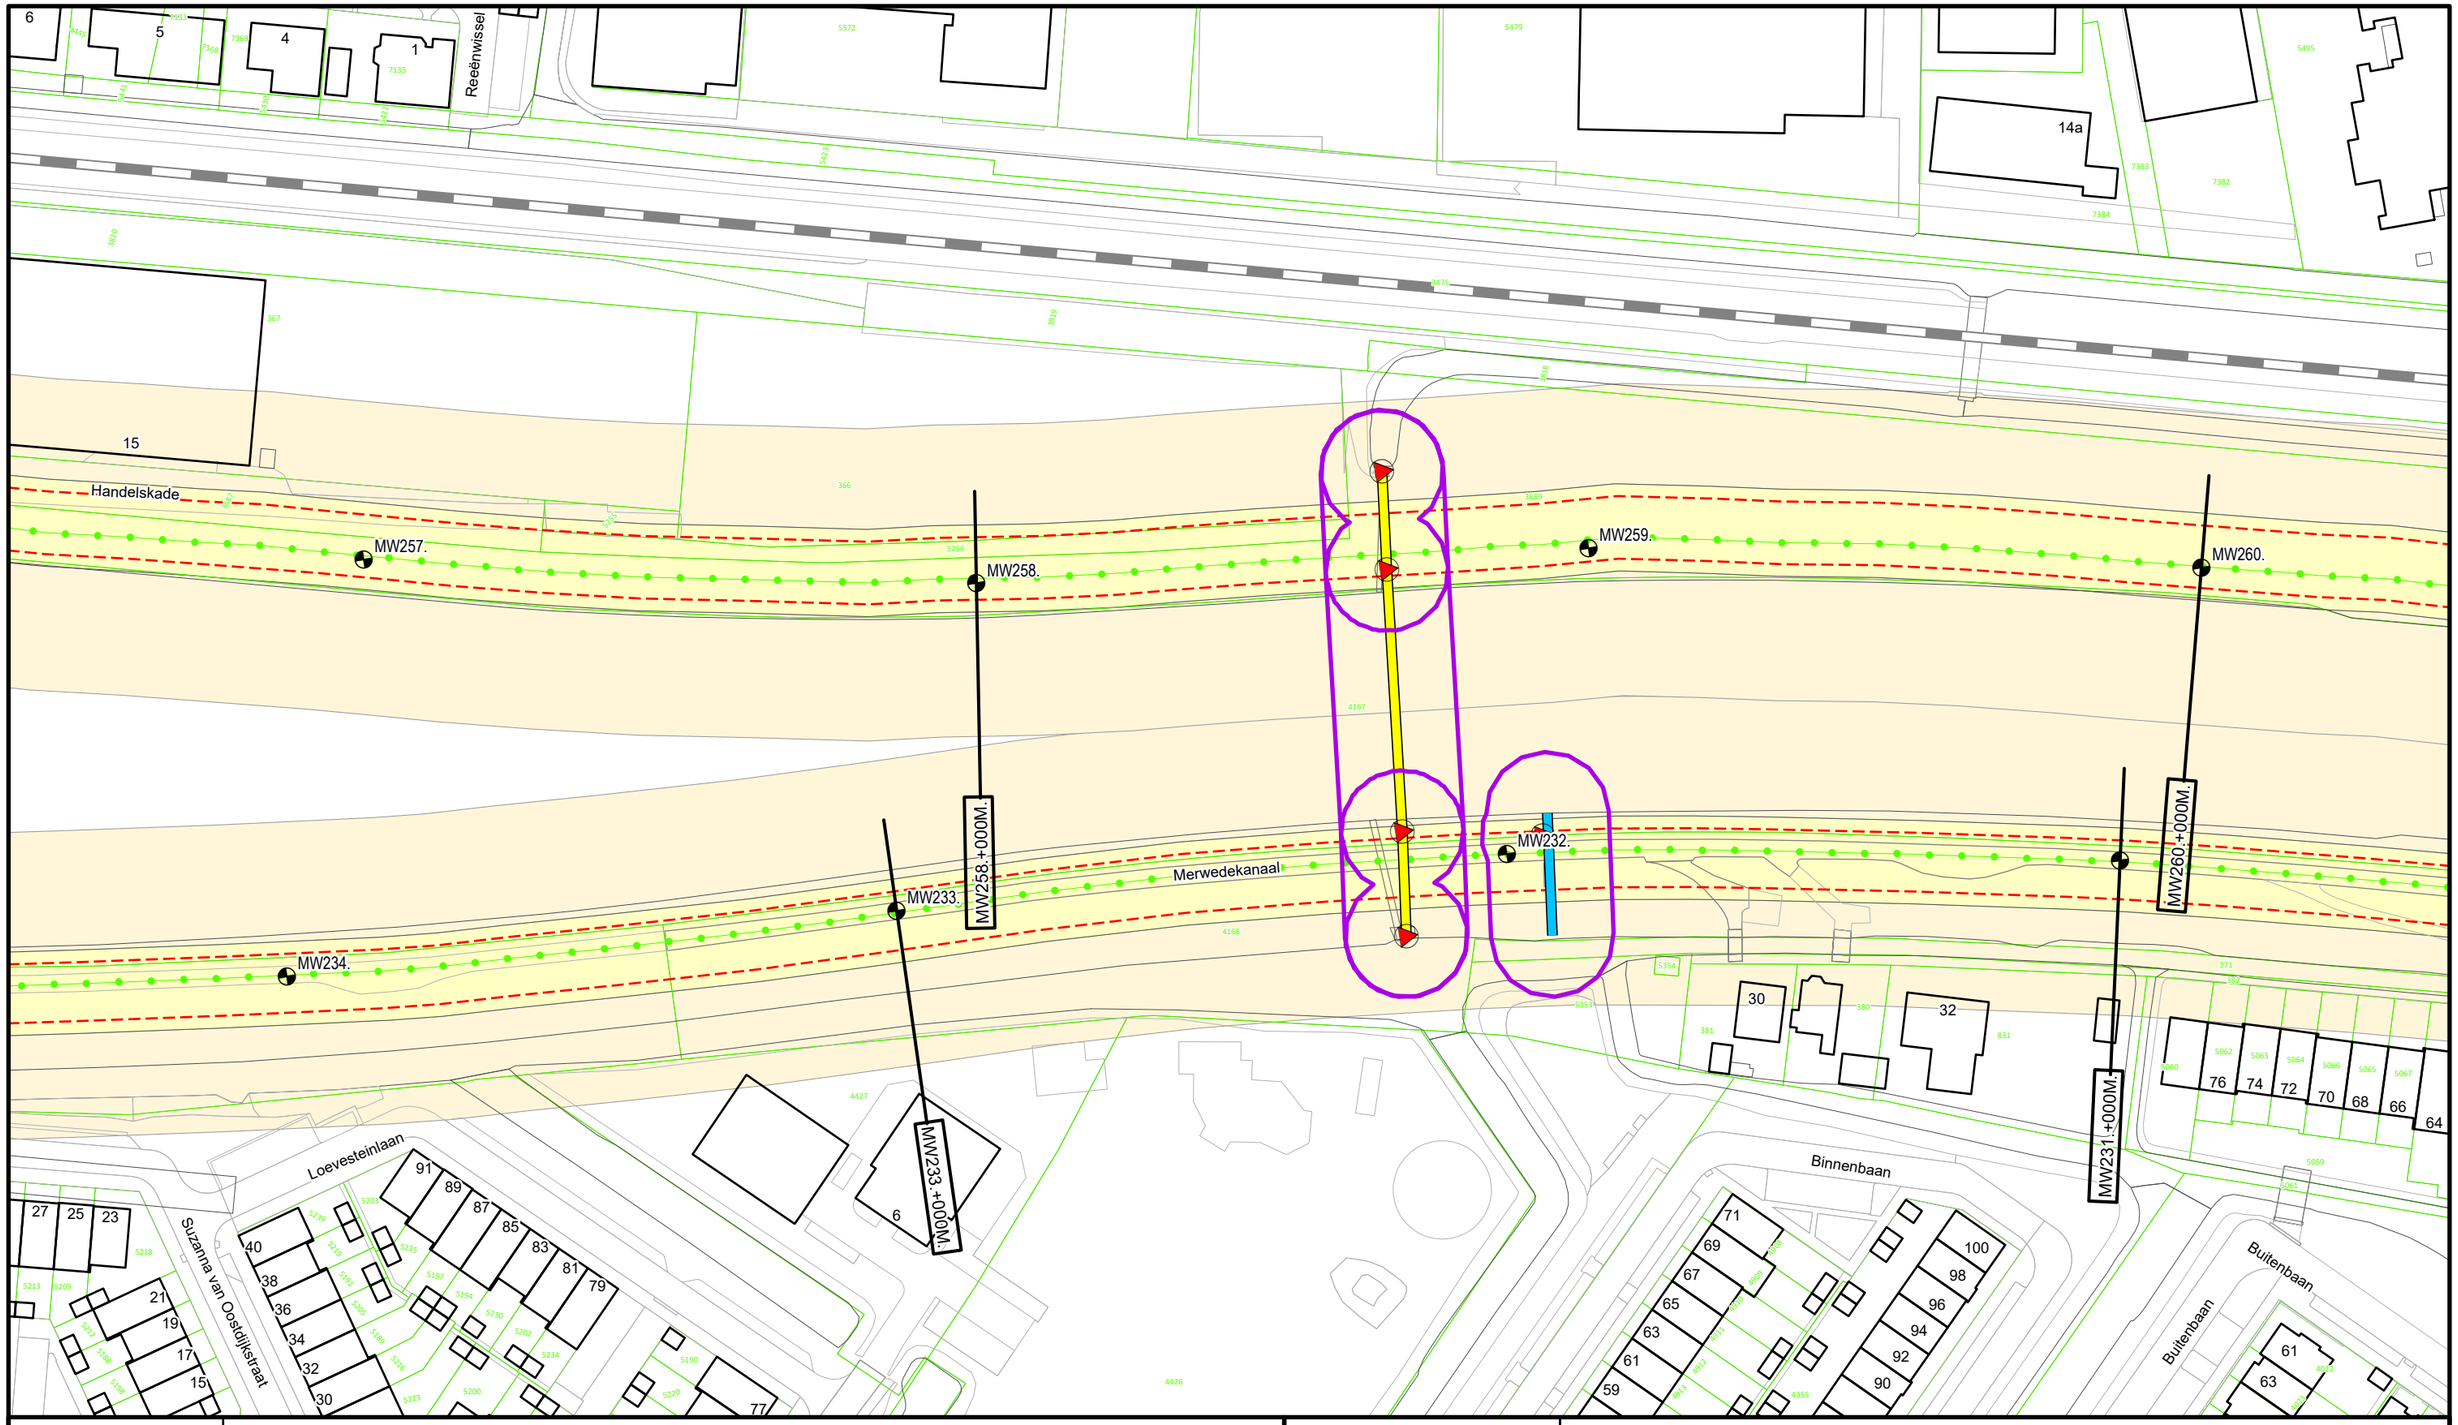

Legenda

- Dijkpaal
- Regionale waterkering
- Teenlijn Legger
- Afsluitmiddel
- Duiker
- Sifon
- Wijziging Legger 2025
- Waterstaatswerk
- Beschermingszone
- Kadastraal Perceel


Dwarsprofiel locatie

Waterschap Rivierenland

Bezoekadres: De Blomboogerd 1, 4003 AN, Tiel
Postadres: Postbus 599
tel: (0344) 64 90 90
URL: www.waterschaprivierenland.nl

Legger:	Merwedekanaal
Project:	-

Onderdeel:	Situatiebladen				
Dijkpaaltraject:	MW	Blad:	069	van:	071
Getekend:	T-CDM	Status:	Vastgesteld		
Productiedatum:	2025	Topografie:	BGT		
Besluitnummer:	2025-276500	Schaal:	1:1000		
Bladcode:	MW069	Formaat:	A3		

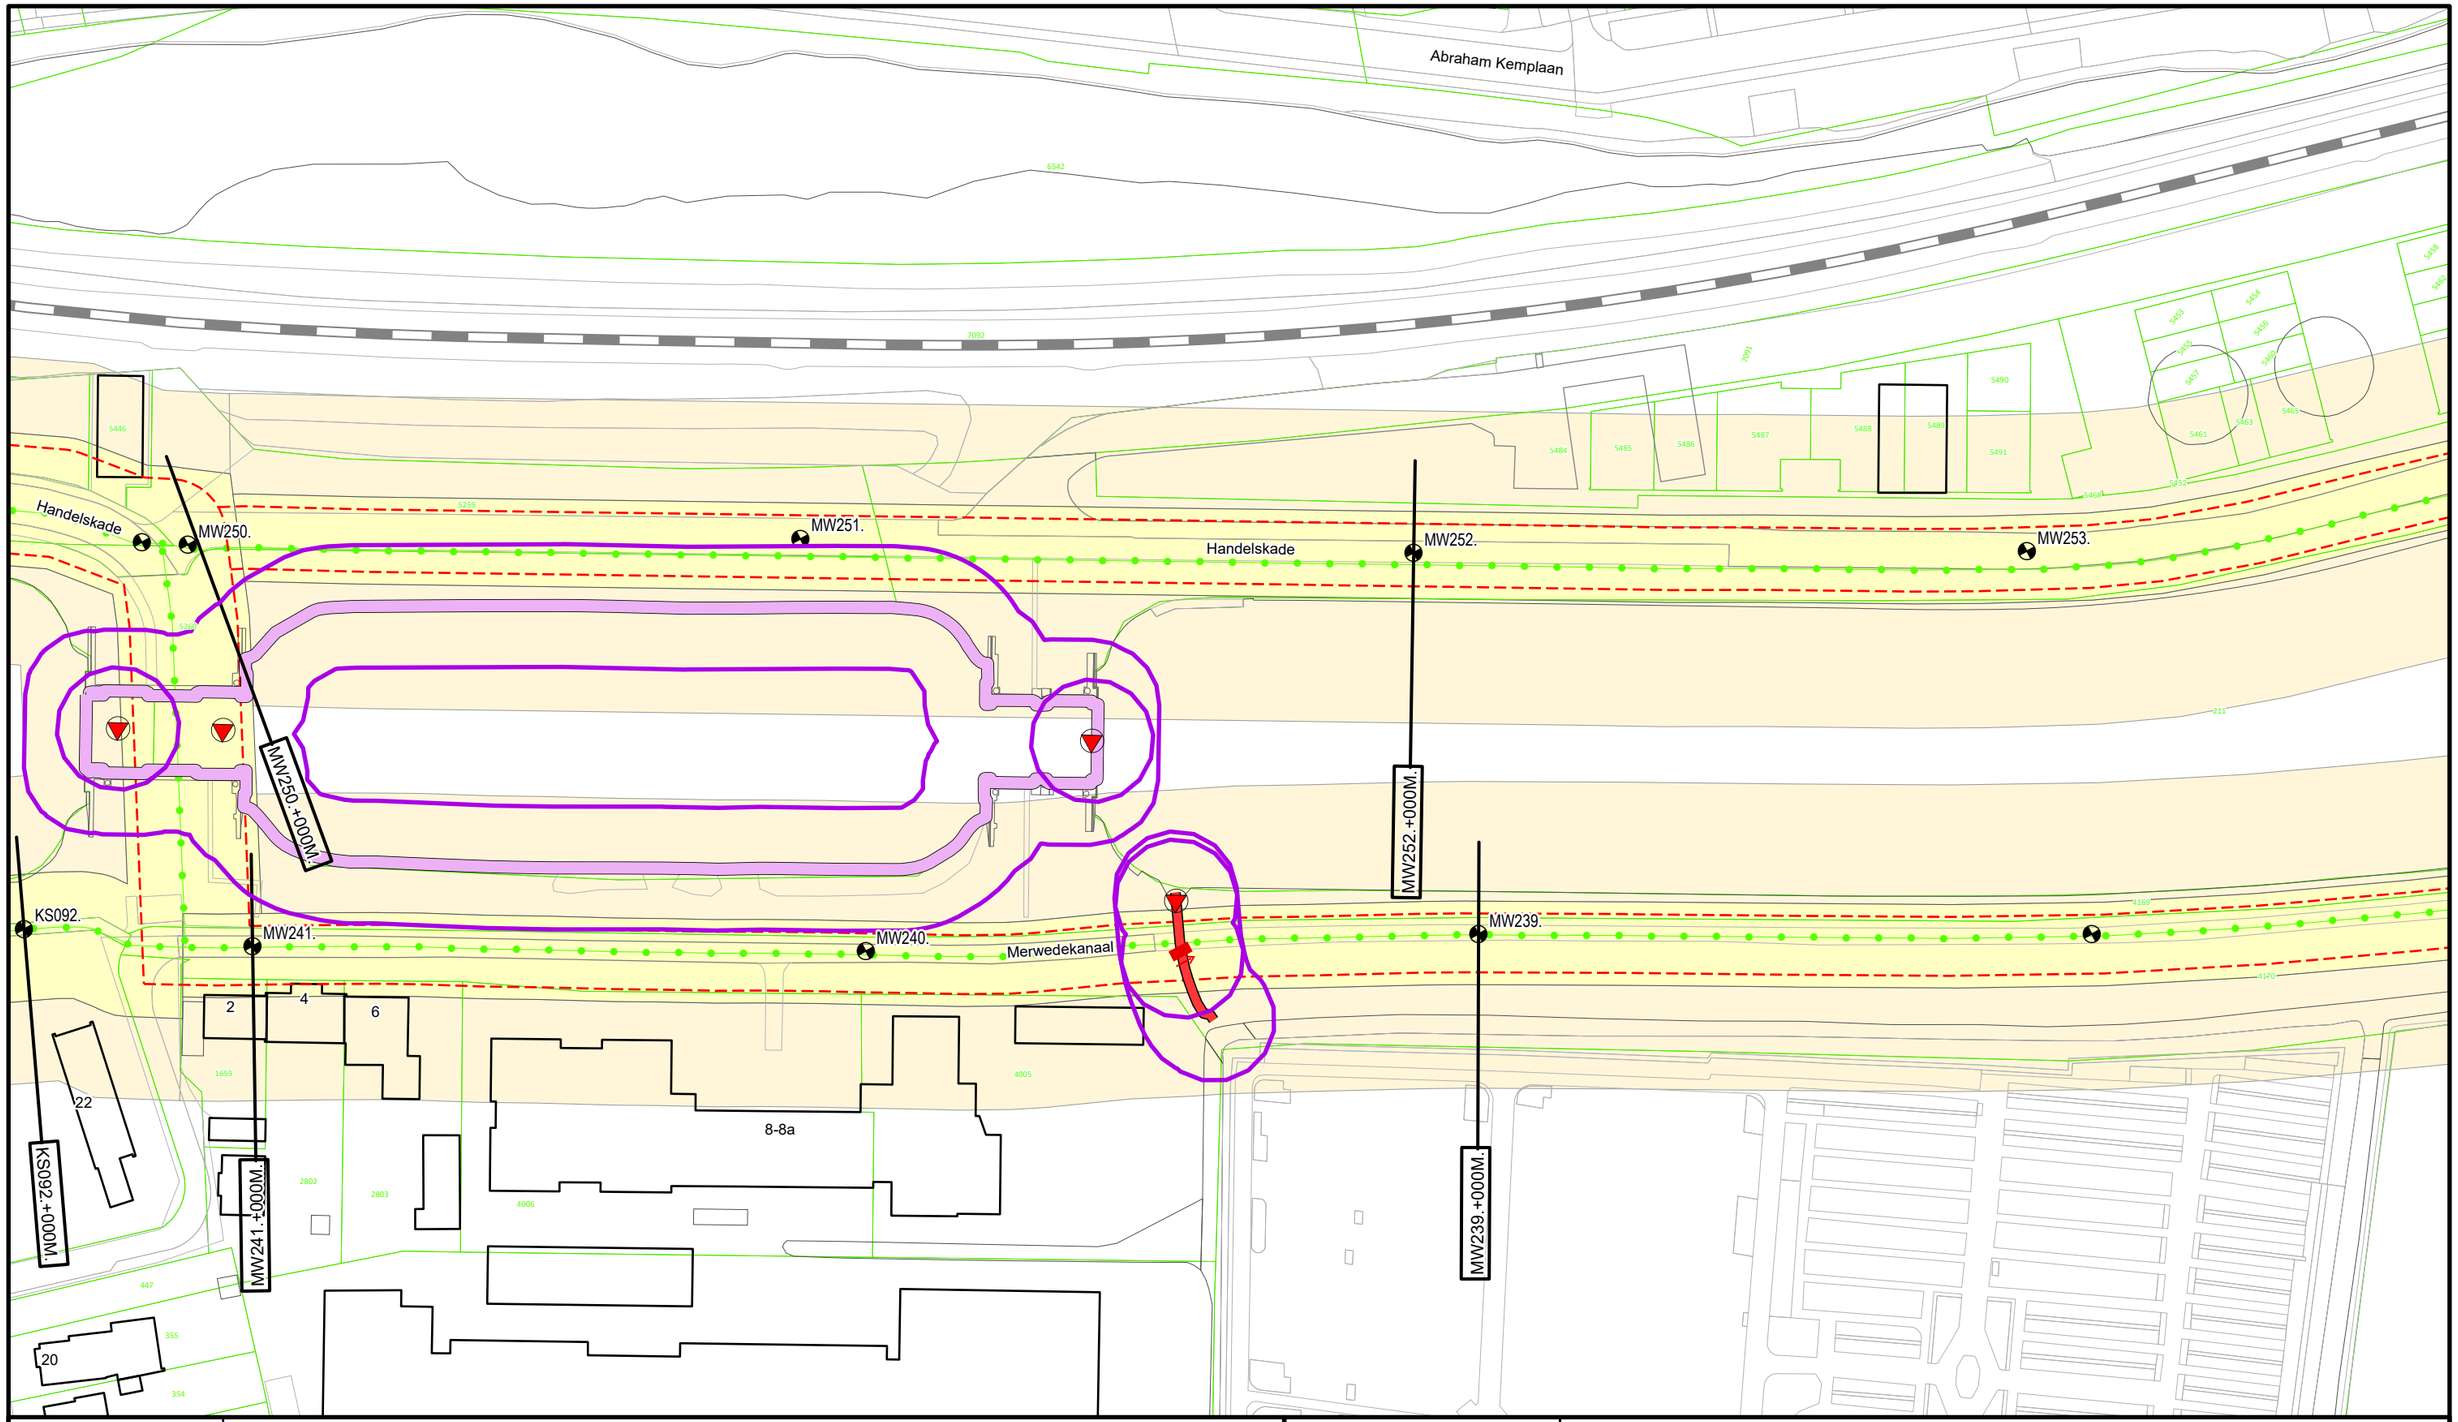

Legenda

- Dijkpaal
- Regionale waterkering
- Teenlijn Legger
- Afsluitmiddel
- Gemaal
- Hevel
- Sluis
- Wijziging Legger 2025
- Waterstaatswerk
- Beschermingszone
- Kadastraal Perceel

DR011.+090M


Dwarsprofiel locatie

Waterschap Rivierenland

Bezoekadres: De Blomboogerd 1, 4003 AN, Tiel
tel: (0344) 64 90 90
URL: www.waterschaprivierenland.nl

Postadres: Postbus 599

Legger:	Merwedekanaal				
Project:	-				
Onderdeel:	Situatiebladen				
Dijkpaaltraject:	MW	Blad:	071	van:	071
Getekend:	T-CDM	Status:	Vastgesteld		
Productiedatum:	2025	Topografie:	BGT		
Besluitnummer:	2025-276500	Schaal:	1:1000		
Bladcode:	MW071	Formaat:	A3		

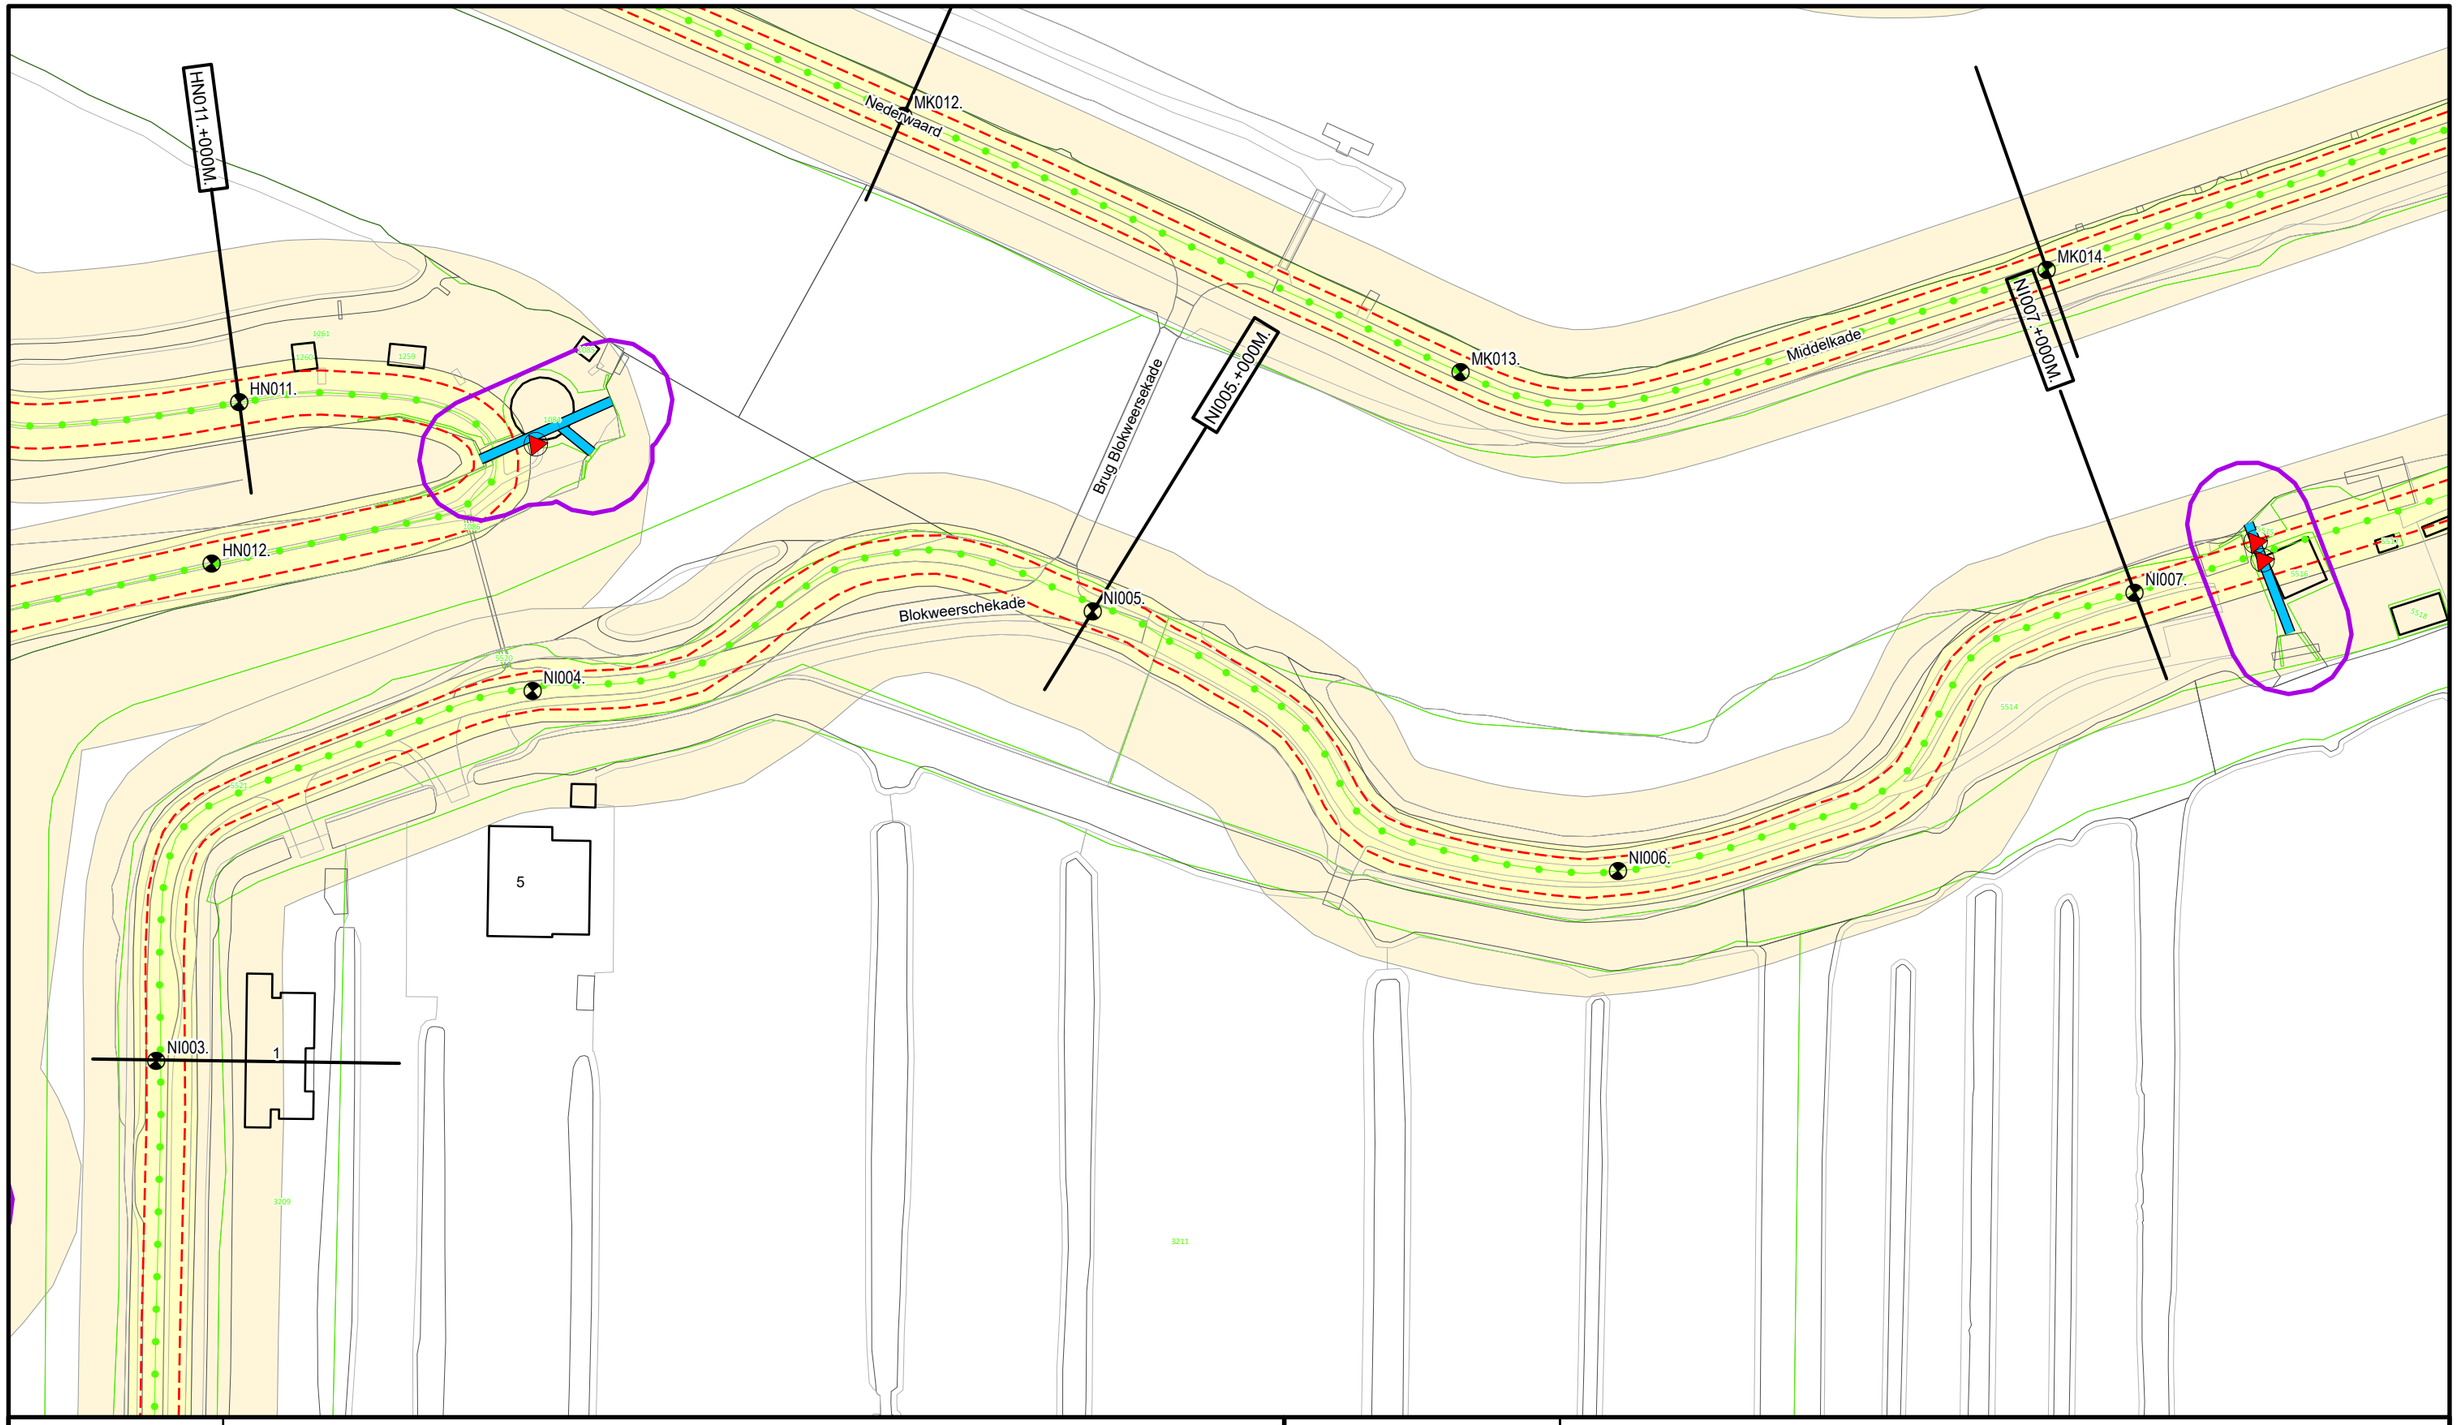

Legenda

- Dijkpaal
- Regionale waterkering
- Teenlijn Legger
- Afsluitmiddel
- Duiker
- Wijziging Legger 2025
- Waterstaatswerk
- Beschermingszone
- Kadastraal Perceel

DR011.+090M

Dwarsprofiel locatie

Waterschap Rivierenland

Bezoekadres: De Blomboogerd 1, 4003 AN, Tiel
tel: (0344) 64 90 90
URL: www.waterschaprivierenland.nl

Postadres: Postbus 599

Legger:	Nieuwe Waterschap				
Project:	-				
Onderdeel:	Situatiebladen				
Dijkpaaltraject:	NI	Blad:	002	van:	008
Getekend:	T-CDM	Status:	Vastgesteld		
Productiedatum:	2025	Topografie:	BGT		
Besluitnummer:	2025-276500	Schaal:	1:1000		
Bladcode:	NI002	Formaat:	A3		

MK014.+000M.

MK016.+000M.

NI007.+000M.

NI009.+000M.

MK014.

MK015.

MK016.

MK017.

Middelkade

NI007.

NI008.

NI009.

NI010.

Legenda

- Dijkpaal
- Regionale waterkering
- Teenlijn Legger
- Afsluitmiddel
- Duiker
- Wijziging Legger 2025
- Waterstaatswerk
- Beschermingszone
- Kadastraal Perceel

DR011.+090M


Dwarsprofiel locatie

Waterschap Rivierenland

Bezoekadres: De Blomboogerd 1, 4003 AN, Tiel
Postadres: Postbus 599
tel: (0344) 64 90 90
URL: www.waterschaprivierenland.nl

Legger: Nieuwe Waterschap
Project: -

Onderdeel:	Situatiebladen				
Dijkpaaltraject:	NI	Blad:	003	van:	008
Getekend:	T-CDM	Status:	Vastgesteld		
Productiedatum:	2025	Topografie:	BGT		
Besluitnummer:	2025-276500	Schaal:	1:1000		
Bladcode:	NI003	Formaat:	A3		

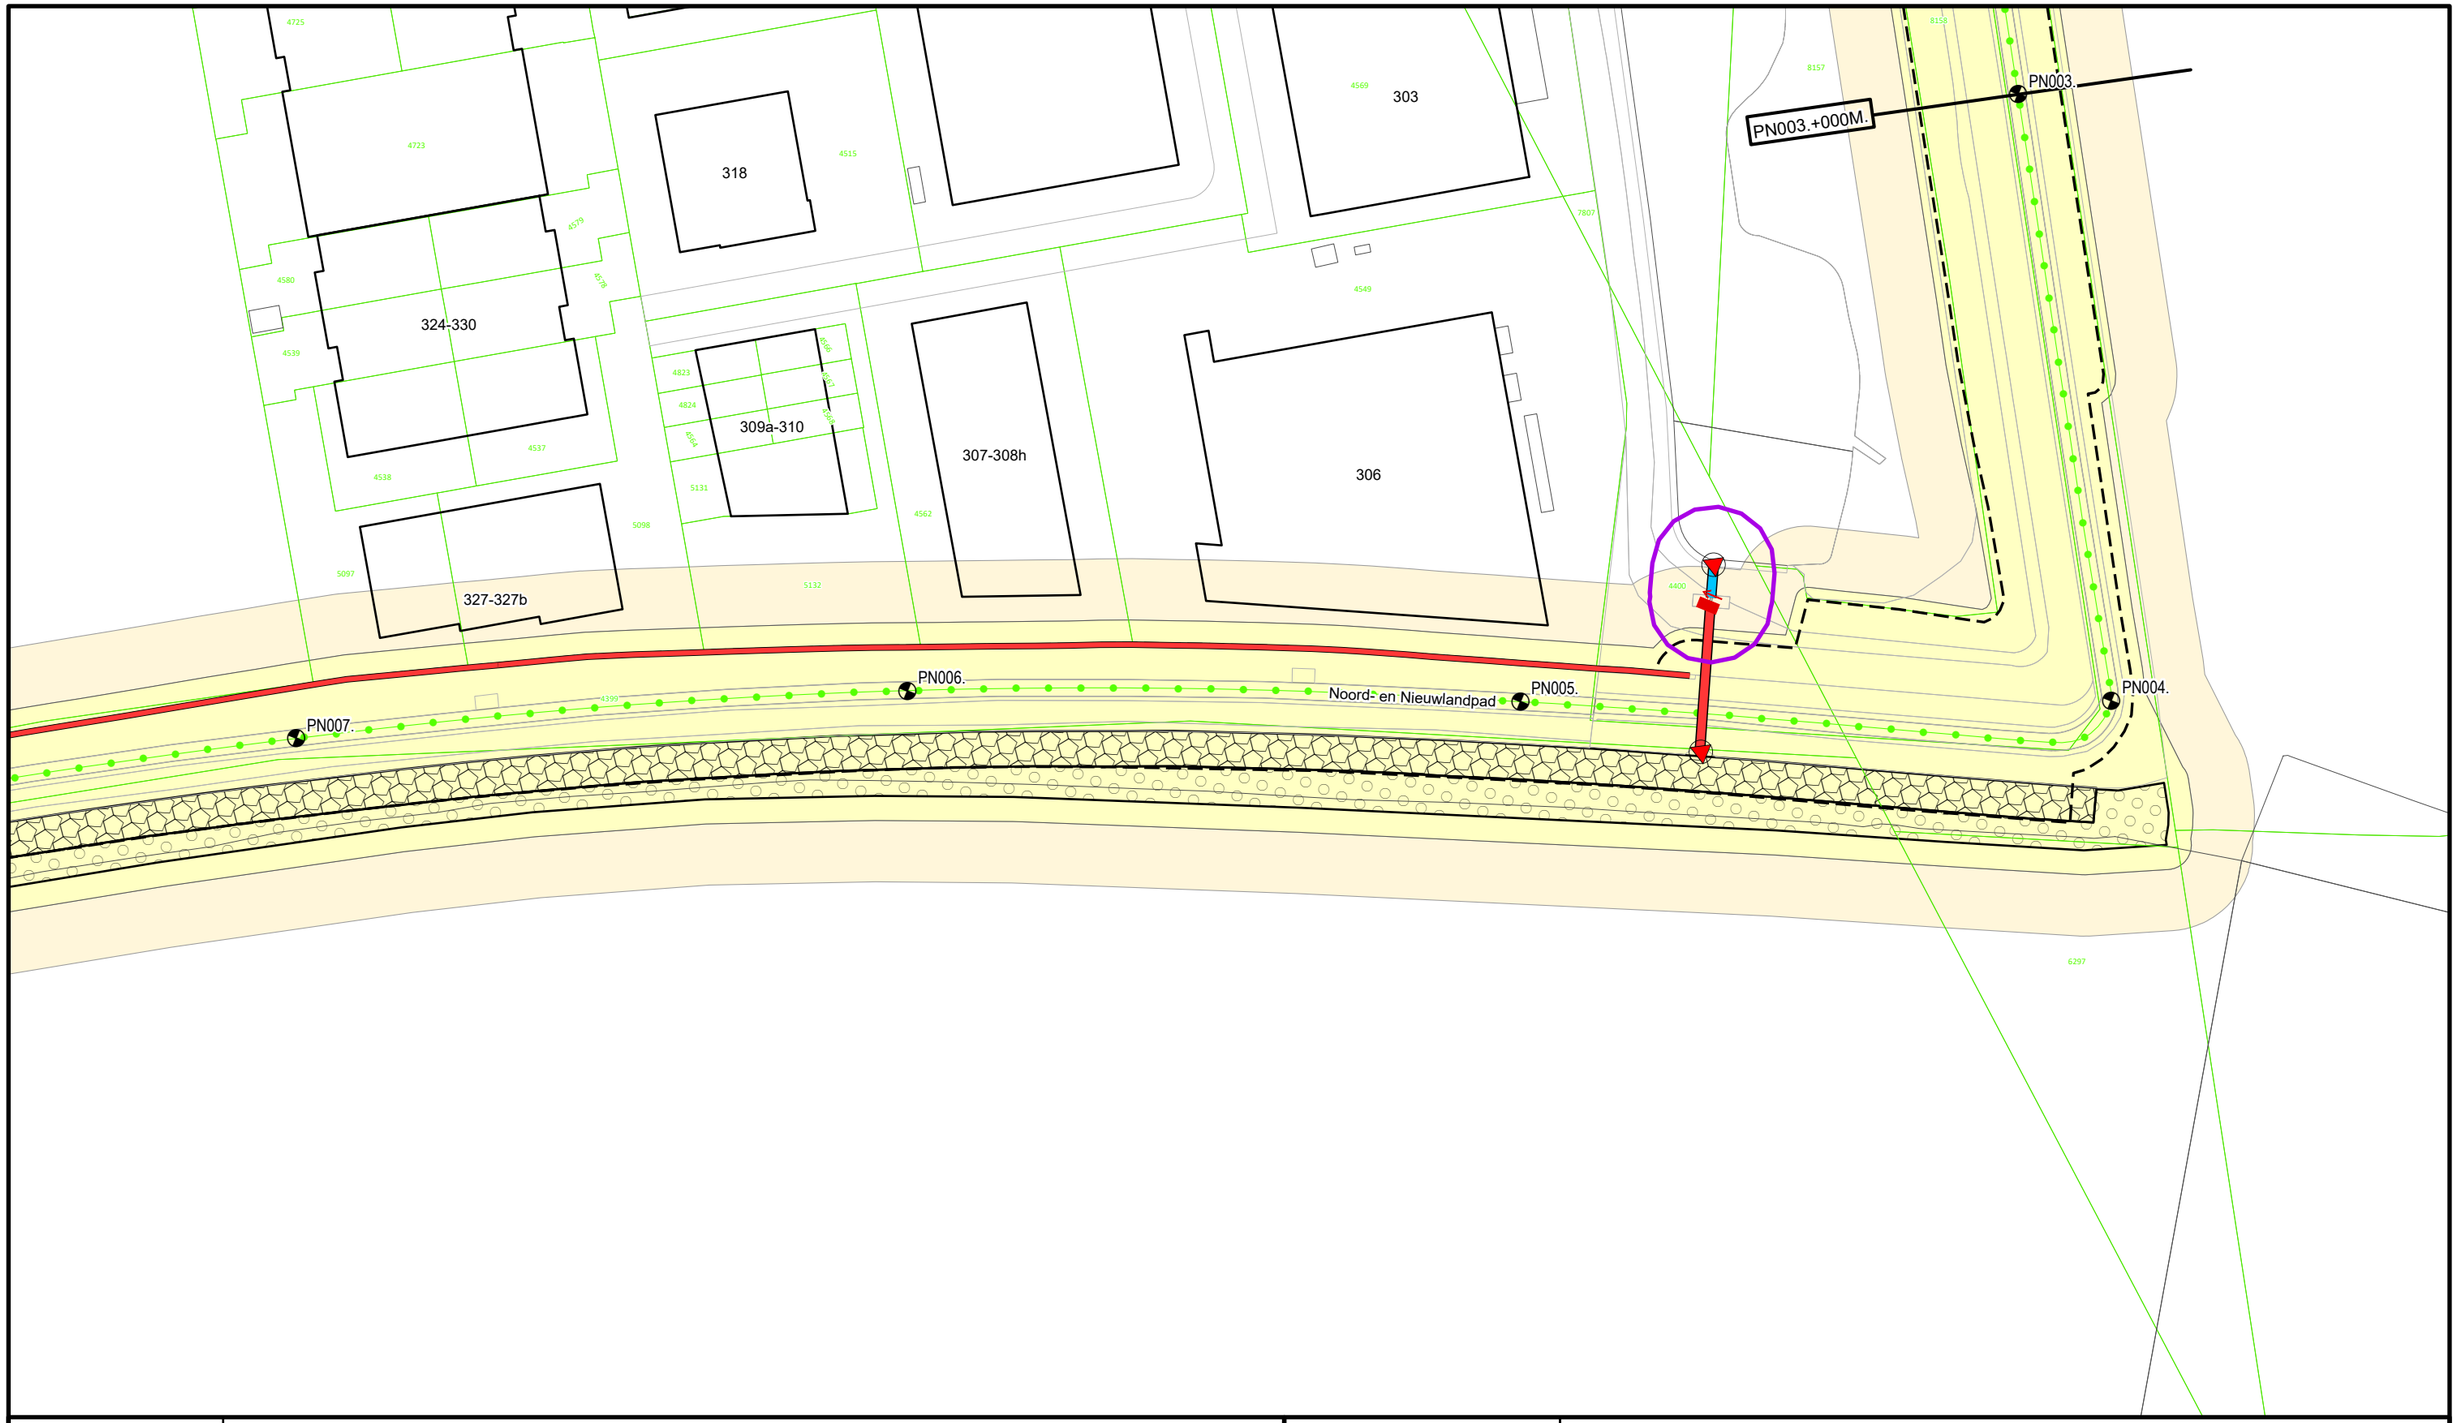

Legenda

- Dijkpaal
- Regionale waterkering
- Teenlijn Beheerregister
- Afsluitmiddel
- Gemaal
- Wandconstructie
- Duiker
- Hevel
- Losgestort materiaal
- Steenzetting
- Wijziging Legger 2025
- Waterstaatswerk
- Beschermingszone
- Kadastraal Perceel

Dwarsprofiel locatie


DR011+090M

Waterschap Rivierenland

Bezoekadres: De Blomboogerd 1, 4003 AN, Tiel
Postadres: Postbus 599
tel: (0344) 64 90 90
URL: www.waterschaprivierenland.nl

Legger:	Polder Nieuwland
Project:	-

Onderdeel:	Situatiebladen				
Dijkpaaltraject:	PN	Blad:	002	van:	006
Getekend:	T-CDM	Status:	Vastgesteld		
Productiedatum:	2025	Topografie:	BGT		
Besluitnummer:	2025-276500	Schaal:	1:1000		
Bladcode:	PN002	Formaat:	A3		

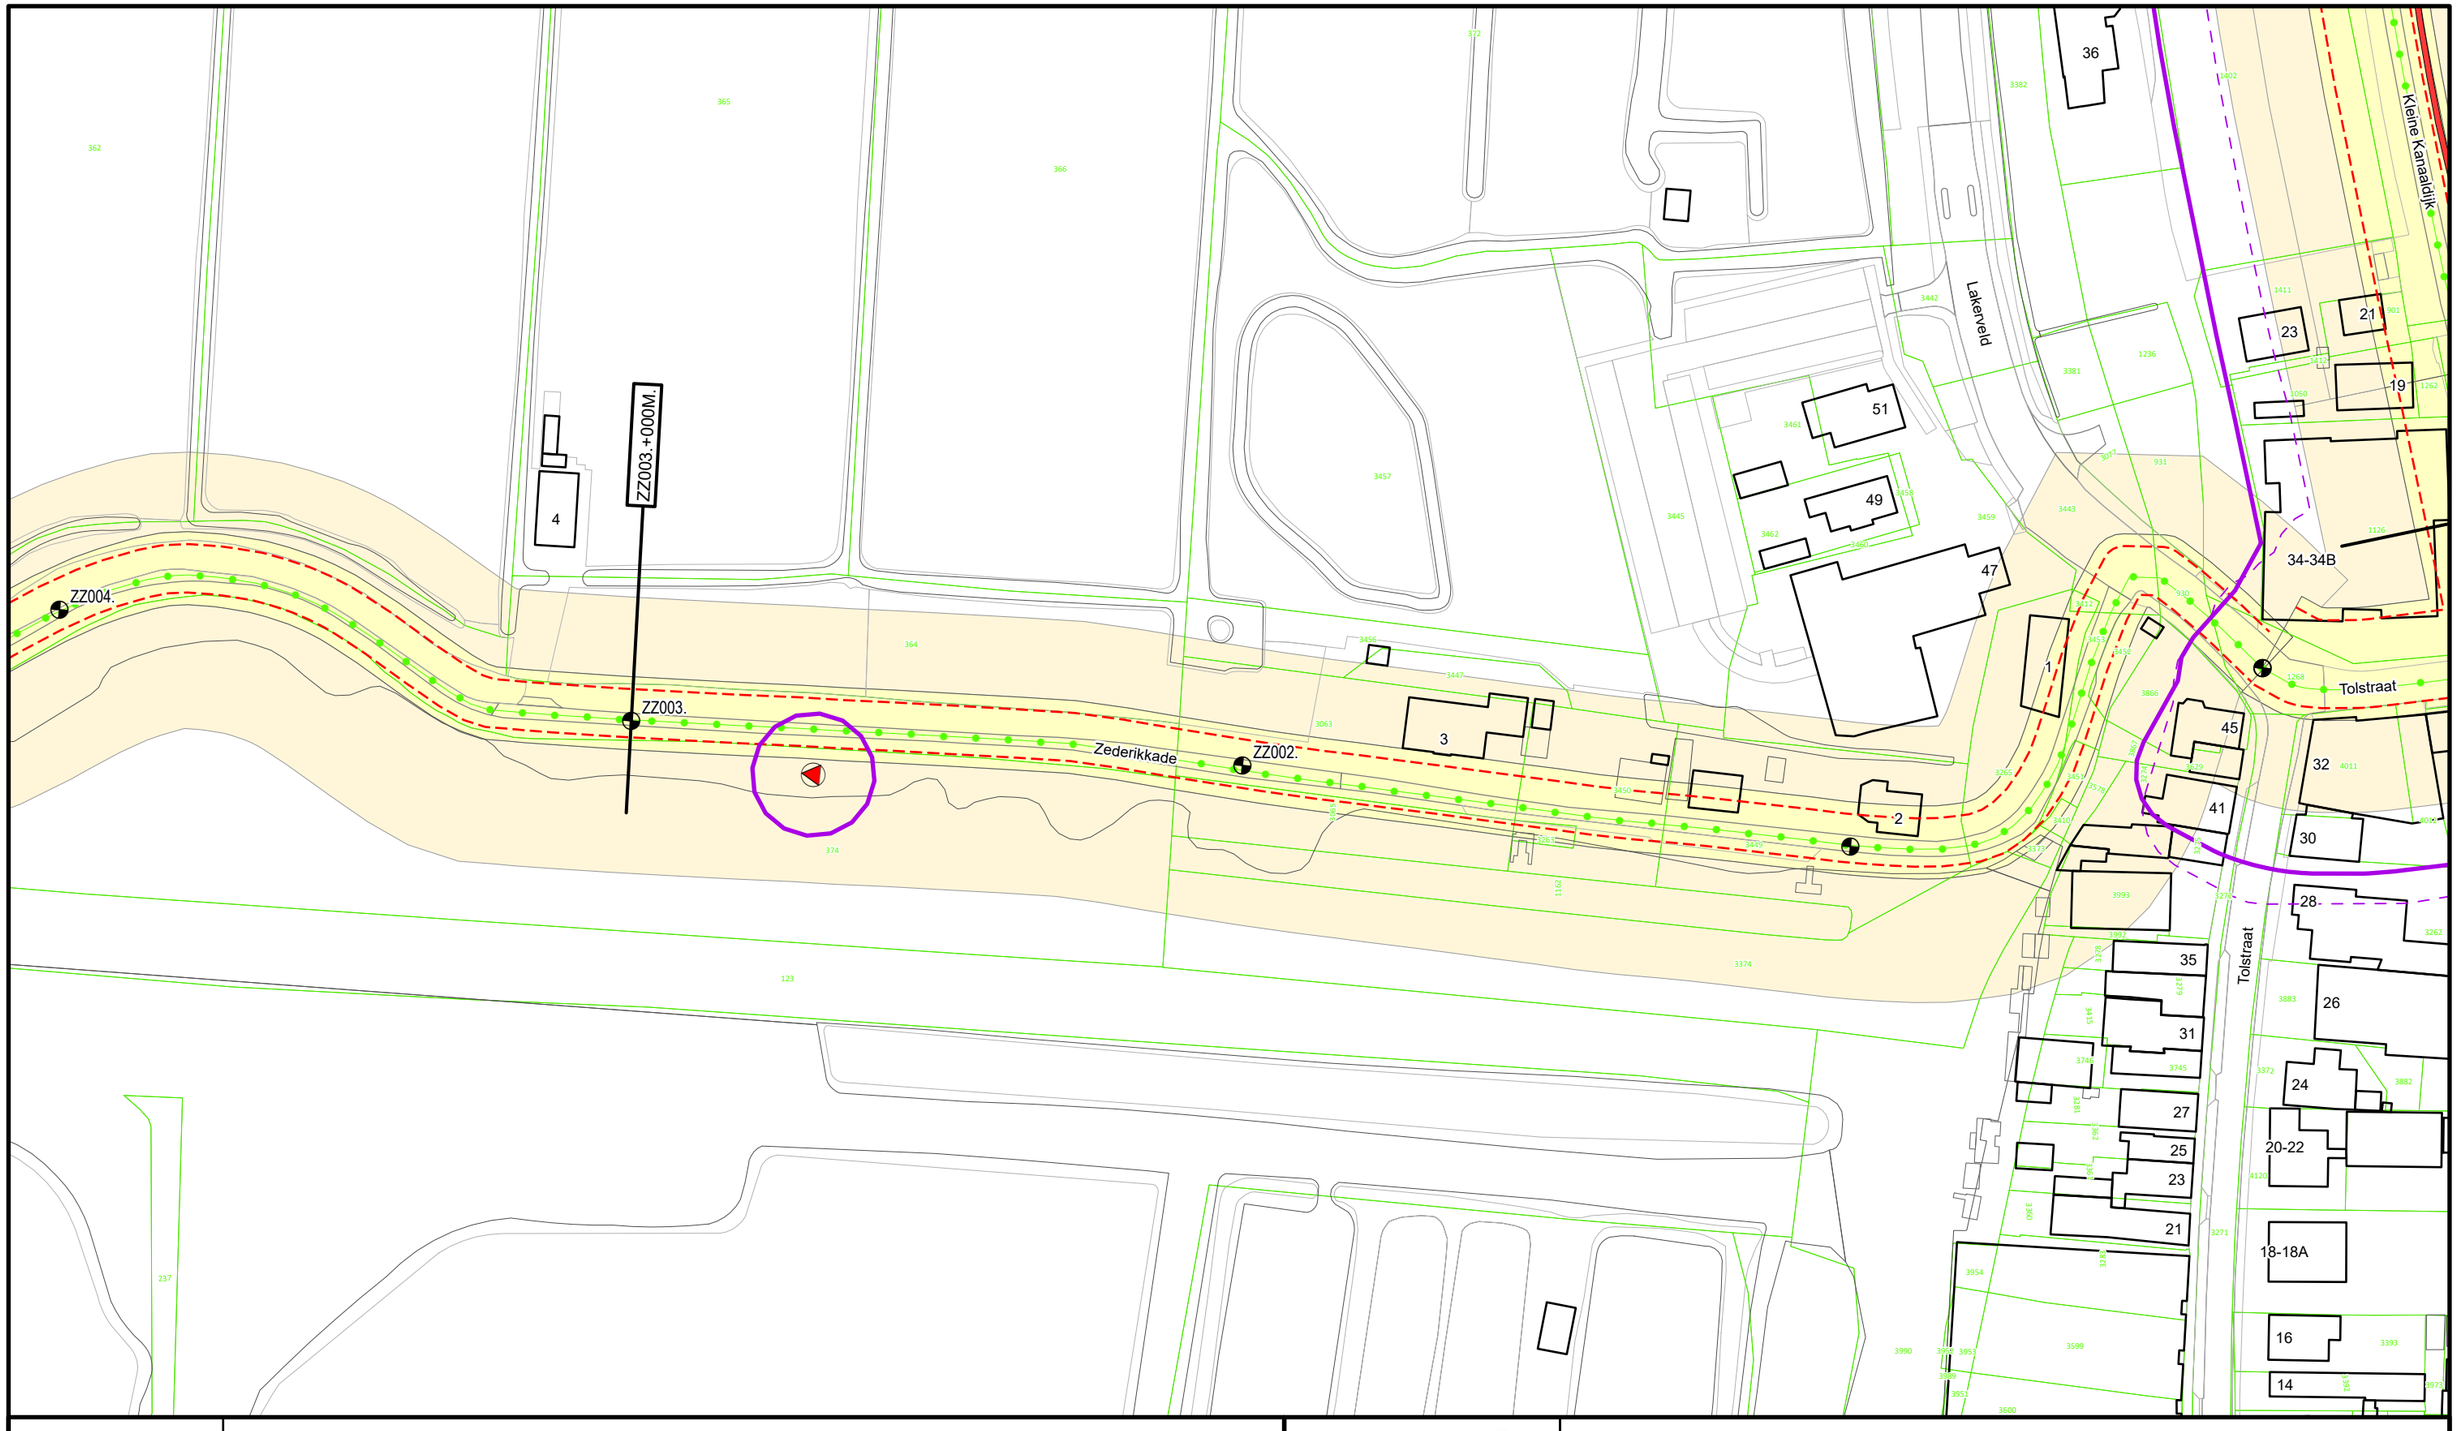

Legenda

- Dijkpaal
- Regionale waterkering
- Teenlijn Legger
- Afsluitmiddel
- Wandconstructie
- Wijziging Legger 2025
- Verwijderd Legger 2025
- Waterstaatswerk
- Beschermingszone
- Kadastraal Perceel

DR011.+090M
Dwarsprofiel locatie

Waterschap Rivierenland

Bezoekadres: De Blomboogerd 1, 4003 AN, Tiel
Postadres: Postbus 599
tel: (0344) 64 90 90
URL: www.waterschaprivierenland.nl

Legger:	Zouwe - Zederikkade				
Project:	-				
Onderdeel:	Situatiebladen				
Dijkpaaltraject:	ZZ	Blad:	001	van:	031
Getekend:	T-CDM	Status:	Vastgesteld		
Productiedatum:	2025	Topografie:	BGT		
Besluitnummer:	2025-276500	Schaal:	1:1000		
Bladcode:	ZZ001	Formaat:	A3		

ZZ007.+040M.

ZZ005.+000M.

ZZ007.

ZZ006.

Zederikkade

ZZ005.

ZZ004.

ZZ110.+000M.

ZZ110.

Legenda

- Dijkpaal
- Regionale waterkering
- Teenlijn Legger
- Afsluitmiddel
- Duiker
- Wijziging Legger 2025
- Waterstaatswerk
- Beschermingszone
- Kadastraal Perceel

DR011.+090M


Dwarsprofiel locatie

Waterschap Rivierenland

Bezoekadres: De Blomboogerd 1, 4003 AN, Tiel
tel: (0344) 64 90 90
URL: www.waterschaprivierenland.nl

Postadres: Postbus 599

Legger:	Zouwe - Zederikkade				
Project:	-				
Onderdeel:	Situatiebladen				
Dijkpaaltraject:	ZZ	Blad:	002	van:	031
Getekend:	T-CDM	Status:	Vastgesteld		
Productiedatum:	2025	Topografie:	BGT		
Besluitnummer:	2025-276500	Schaal:	1:1000		
Bladcode:	ZZ002	Formaat:	A3		

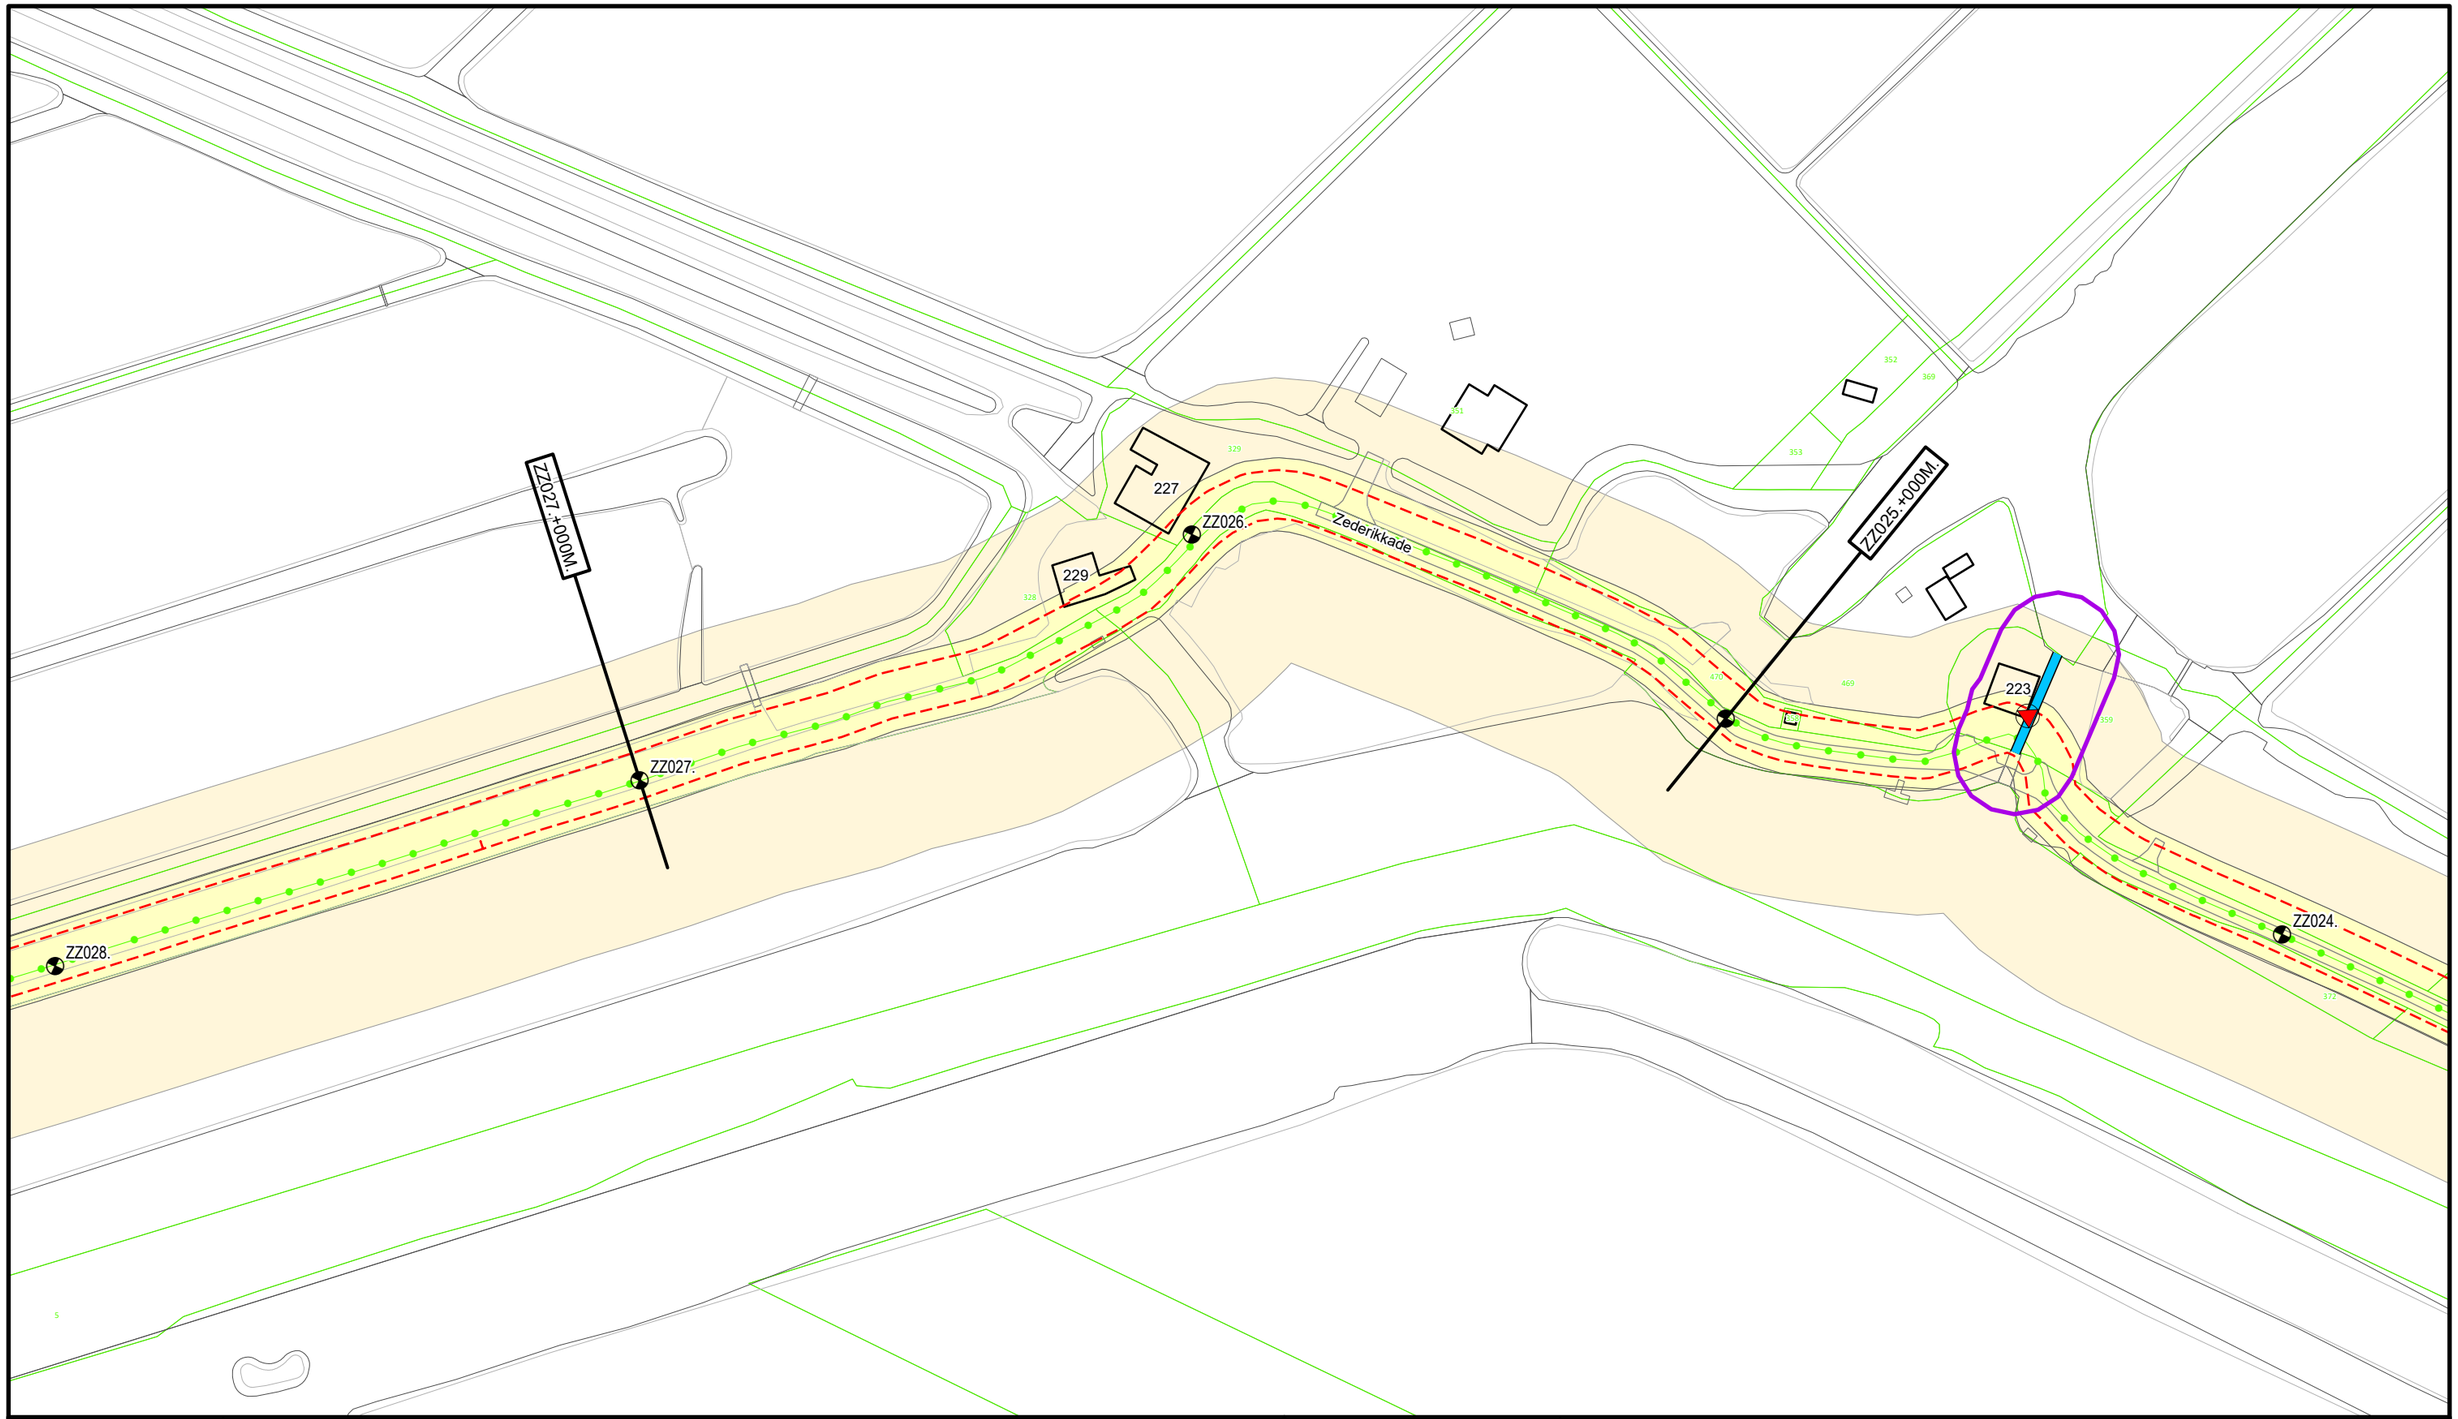

Legenda

- Dijkpaal
- Regionale waterkering
- Teenlijn Legger
- Afsluitmiddel
- Duiker
- Wijziging Legger 2025
- Waterstaatswerk
- Beschermingszone
- Kadastraal Perceel


DR011 +090M

Dwarsprofiel locatie

Waterschap Rivierenland

Bezoekadres: De Blomboogerd 1, 4003 AN, Tiel
Postadres: Postbus 599
tel: (0344) 64 90 90
URL: www.waterschaprivierenland.nl

Legger:	Zouwe - Zederikkade				
Project:	-				
Onderdeel:	Situatiebladen				
Dijkpaaltraject:	ZZ	Blad:	008	van:	031
Getekend:	T-CDM	Status:	Vastgesteld		
Productiedatum:	2025	Topografie:	BGT		
Besluitnummer:	2025-276500	Schaal:	1:1000		
Bladcode:	ZZ008	Formaat:	A3		

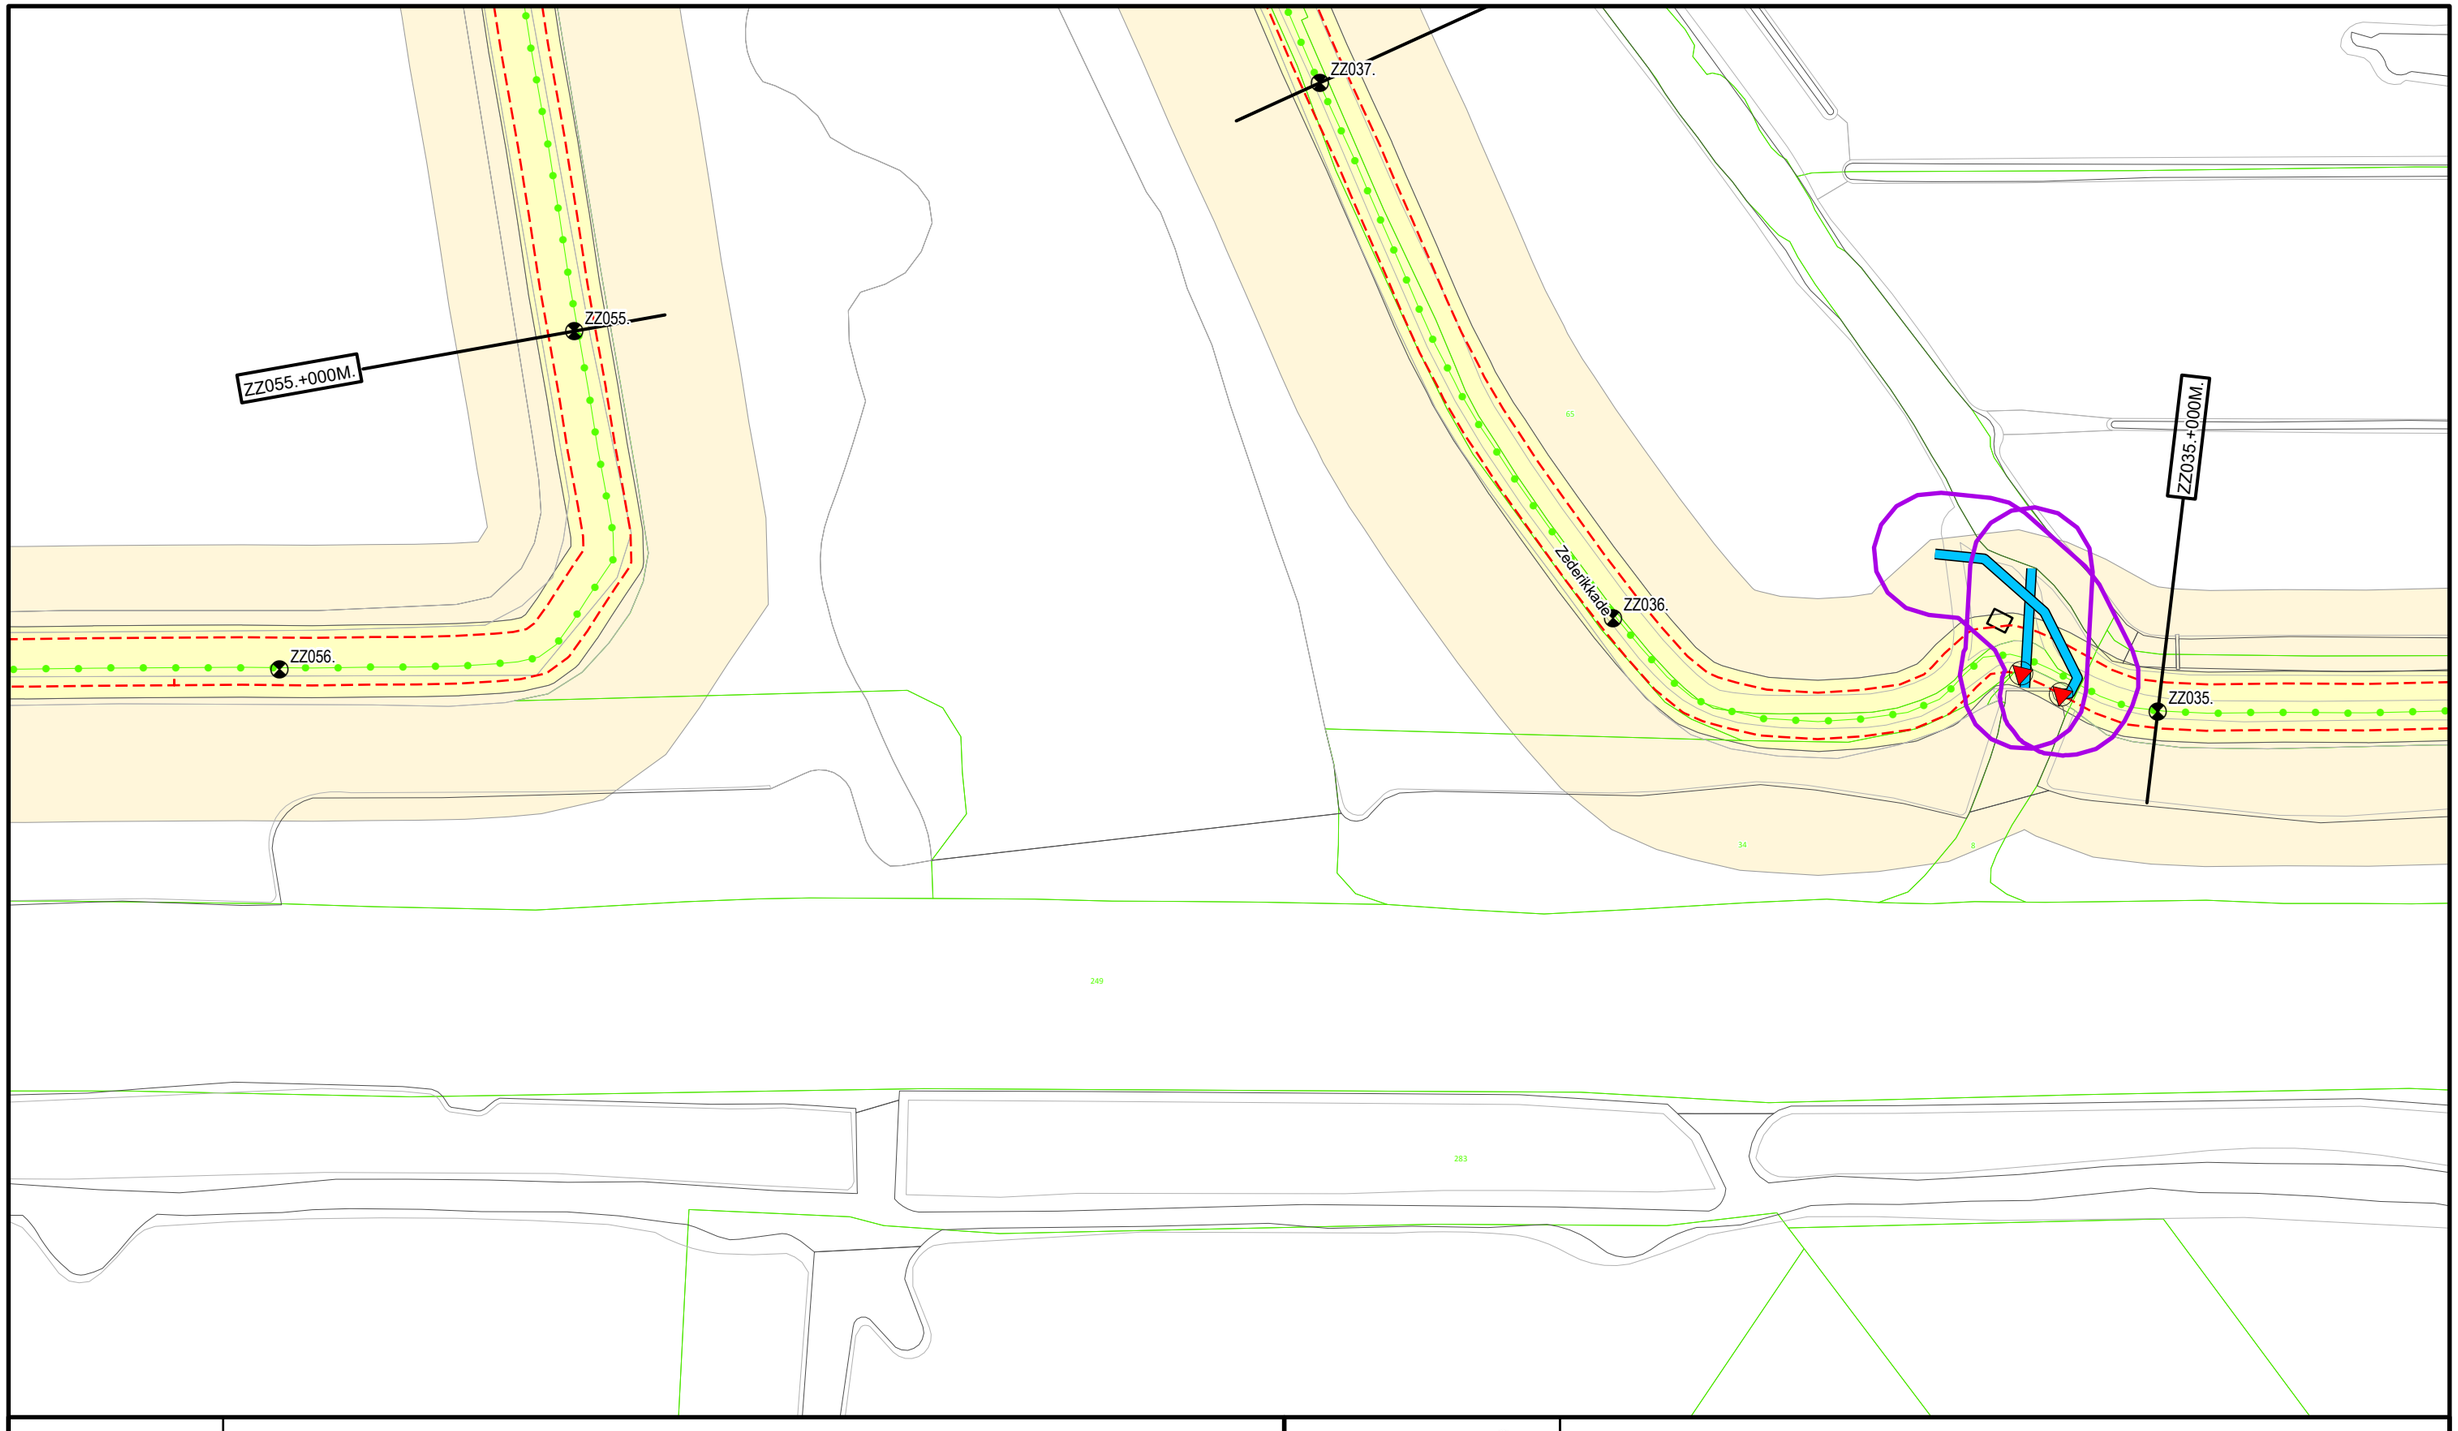

Legenda

- Dijkpaal
- Regionale waterkering
- Teenlijn Legger
- Afsluitmiddel
- Duiker
- Wijziging Legger 2025
- Waterstaatswerk
- Beschermingszone
- Kadastraal Perceel

DR011.+090M


Dwarsprofiel locatie

Waterschap Rivierenland

Bezoekadres:
De Blomboogerd 1
4003 AN, Tiel
tel: (0344) 64 90 90
URL: www.waterschaprivierenland.nl

Postadres:
Postbus 599

Legger:	Zouwe - Zederikkade				
Project:	-				
Onderdeel:	Situatiebladen				
Dijkpaaltraject:	ZZ	Blad:	011	van:	031
Getekend:	T-CDM	Status:	Vastgesteld		
Productiedatum:	2025	Topografie:	BGT		
Besluitnummer:	2025-276500	Schaal:	1:1000		
Bladcode:	ZZ011	Formaat:	A3		

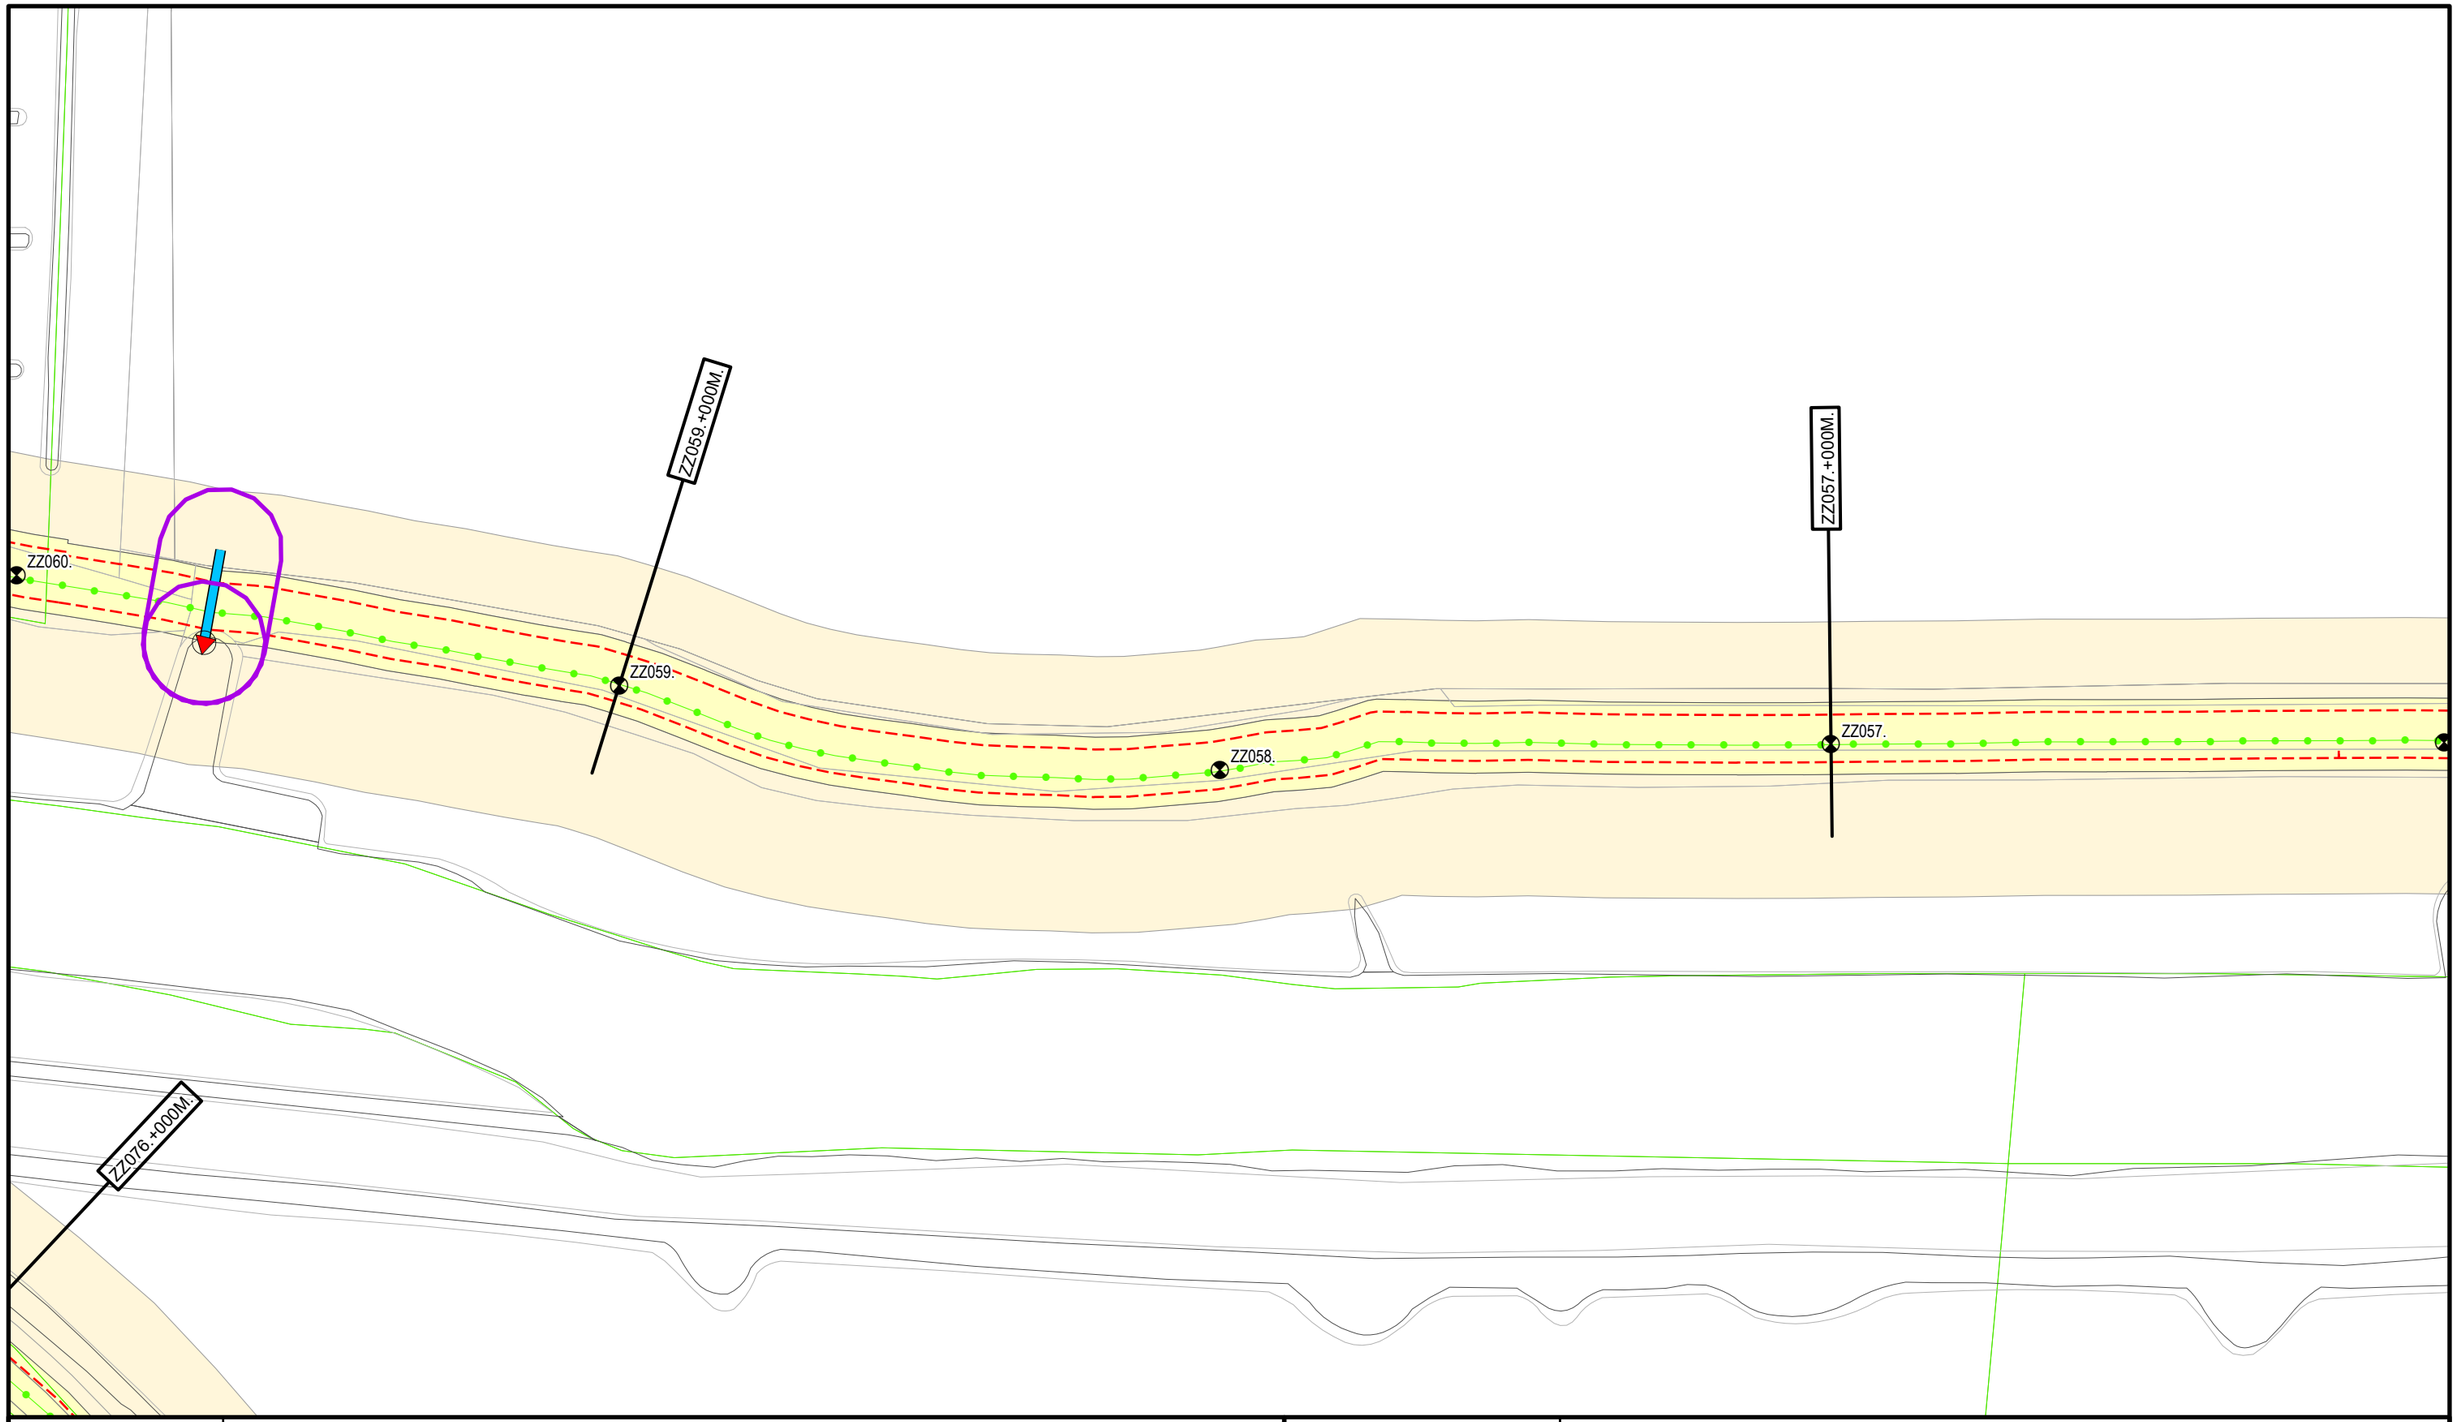

Legenda

- Dijkpaal
- Regionale waterkering
- Teenlijn Legger
- Afsluitmiddel
- Duiker
- Wijziging Legger 2025
- Waterstaatswerk
- Beschermingszone
- Kadastraal Perceel

Dwarsprofiel locatie: DR011.+090M

Waterschap Rivierenland

Bezoekadres: De Blomboogerd 1, 4003 AN, Tiel
Postadres: Postbus 599
tel: (0344) 64 90 90
URL: www.waterschaprivierenland.nl

Legger: Zouwe - Zederikkade
Project: -

Onderdeel:	Situatiebladen				
Dijkpaaltraject:	ZZ	Blad:	015	van:	031
Getekend:	T-CDM	Status:	Vastgesteld		
Productiedatum:	2025	Topografie:	BGT		
Besluitnummer:	2025-276500	Schaal:	1:1000		
Bladcode:	ZZ015	Formaat:	A3		

ZZ063.+000M.

ZZ063.

ZZ062.

ZZ061.+000M.

ZZ061.

ZZ060.

ZZ076.+000M.

ZZ075.

Zouwendijk

Legenda

- Dijkpaal
- Regionale waterkering
- Teenlijn Legger
- Afsluitmiddel
- Duiker
- Wijziging Legger 2025
- Waterstaatswerk
- Beschermingszone
- Kadastraal Perceel

DR011.+090M

Dwarsprofiel locatie

Waterschap Rivierenland

Bezoekadres:
De Blomboogerd 1
4003 AN, Tiel
tel: (0344) 64 90 90
URL: www.waterschaprivierenland.nl

Postadres:
Postbus 599

Legger:	Zouwe - Zederikkade
Project:	-

Onderdeel:	Situatiebladen				
Dijkpaaltraject:	ZZ	Blad:	016	van:	031
Getekend:	T-CDM	Status:	Vastgesteld		
Productiedatum:	2025	Topografie:	BGT		
Besluitnummer:	2025-276500	Schaal:	1:1000		
Bladcode:	ZZ016	Formaat:	A3		

ZZ106.+000M.

ZZ107.

ZZ108.+000M.

ZZ108.

ZZ109.

ZZ110.+000M.

ZZ110.

Zouwendijk

99
97-97A
95
93
91
89
87
85
83
81
79-79a
77
79

Legenda

- Dijkpaal
- Regionale waterkering
- Teenlijn Legger
- Afsluitmiddel
- Duiker
- Wijziging Legger 2025
- Waterstaatswerk
- Beschermingszone
- Kadastraal Perceel

DR011.+090M

Dwarsprofiel locatie


Waterschap Rivierenland

Bezoekadres:
De Blomboogerd 1
4003 AN, Tiel
tel: (0344) 64 90 90
URL: www.waterschaprivierenland.nl

Postadres:
Postbus 599

Legger:	Zouwe - Zederikkade
Project:	-

Onderdeel:	Situatiebladen				
Dijkpaaltraject:	ZZ	Blad:	029	van:	031
Getekend:	T-CDM	Status:	Vastgesteld		
Productiedatum:	2025	Topografie:	BGT		
Besluitnummer:	2025-276500	Schaal:	1:1000		
Bladcode:	ZZ029	Formaat:	A3		

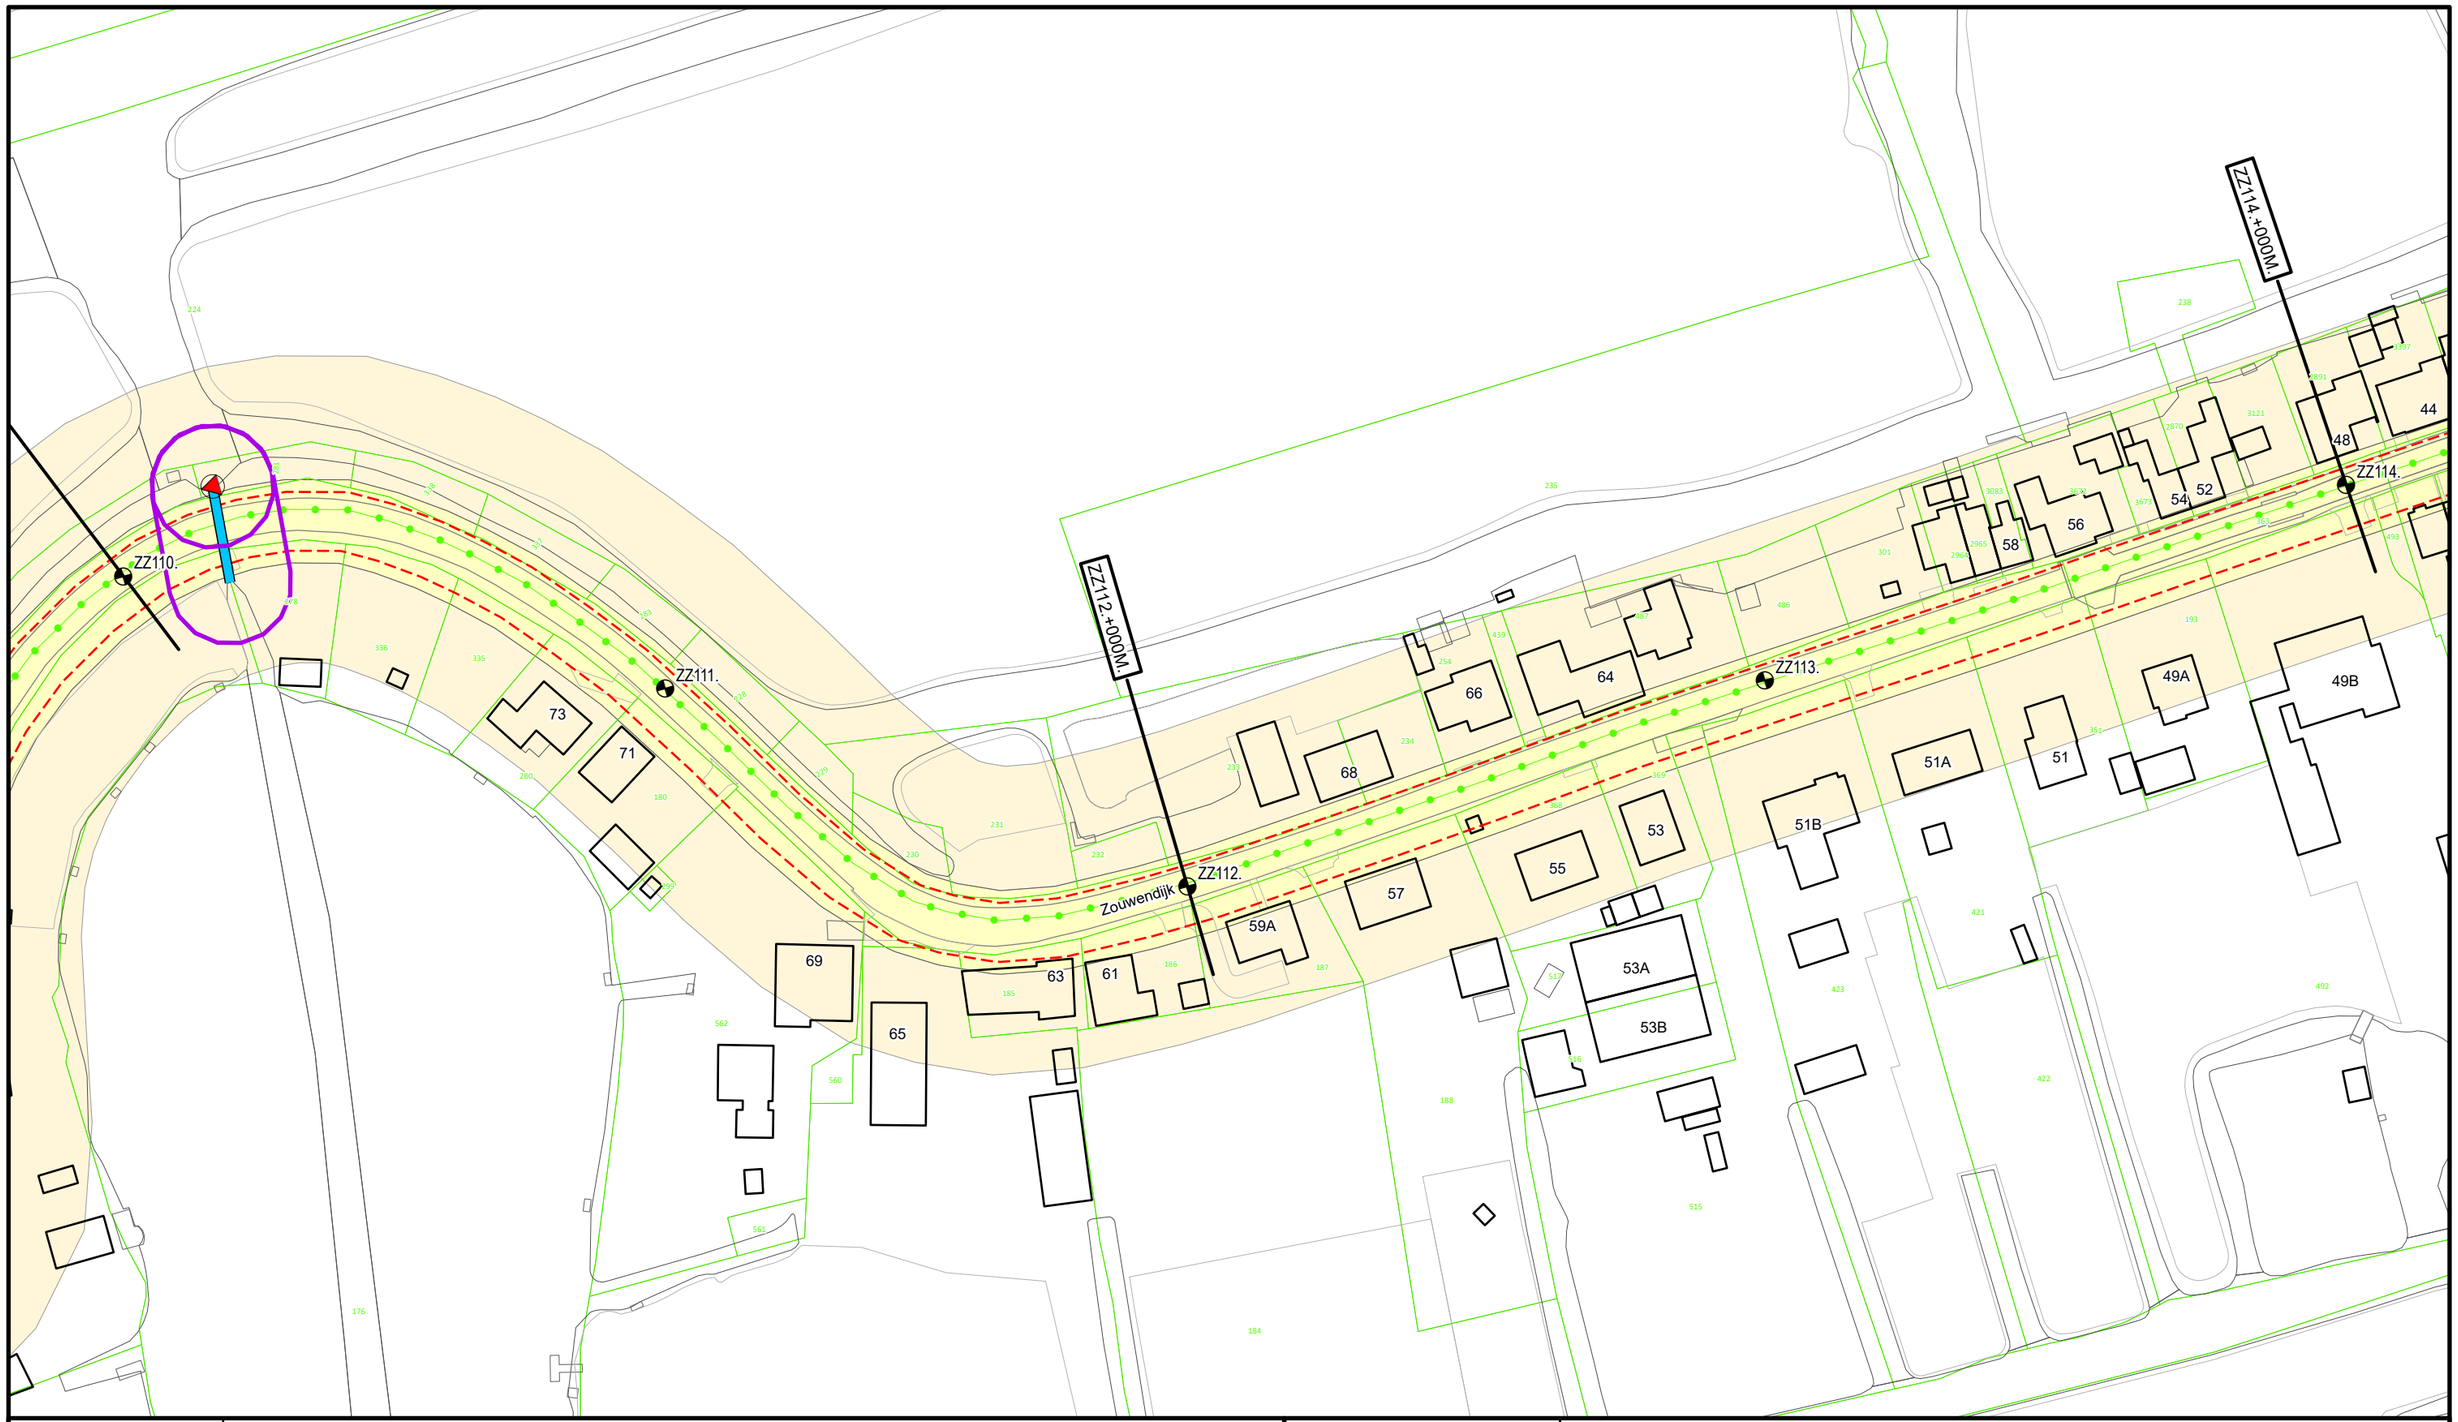

Legenda

- Dijkpaal
- Regionale waterkering
- Teenlijn Legger
- Afsluitmiddel
- Duiker
- Wijziging Legger 2025
- Waterstaatswerk
- Beschermingszone
- Kadastraal Perceel

DR011+090M

Dwarsprofiel locatie

Waterschap Rivierenland

Bezoekadres: De Blomboogerd 1, 4003 AN, Tiel
Postadres: Postbus 599
tel: (0344) 64 90 90
URL: www.waterschaprivierenland.nl

Legger:	Zouwe - Zederikkade				
Project:	-				
Onderdeel:	Situatiebladen				
Dijkpaaltraject:	ZZ	Blad:	030	van:	031
Getekend:	T-CDM	Status:	Vastgesteld		
Productiedatum:	2025	Topografie:	BGT		
Besluitnummer:	2025-276500	Schaal:	1:1000		
Bladcode:	ZZ030	Formaat:	A3		