




Tijdelijk Ruimtebeslag - Z-1

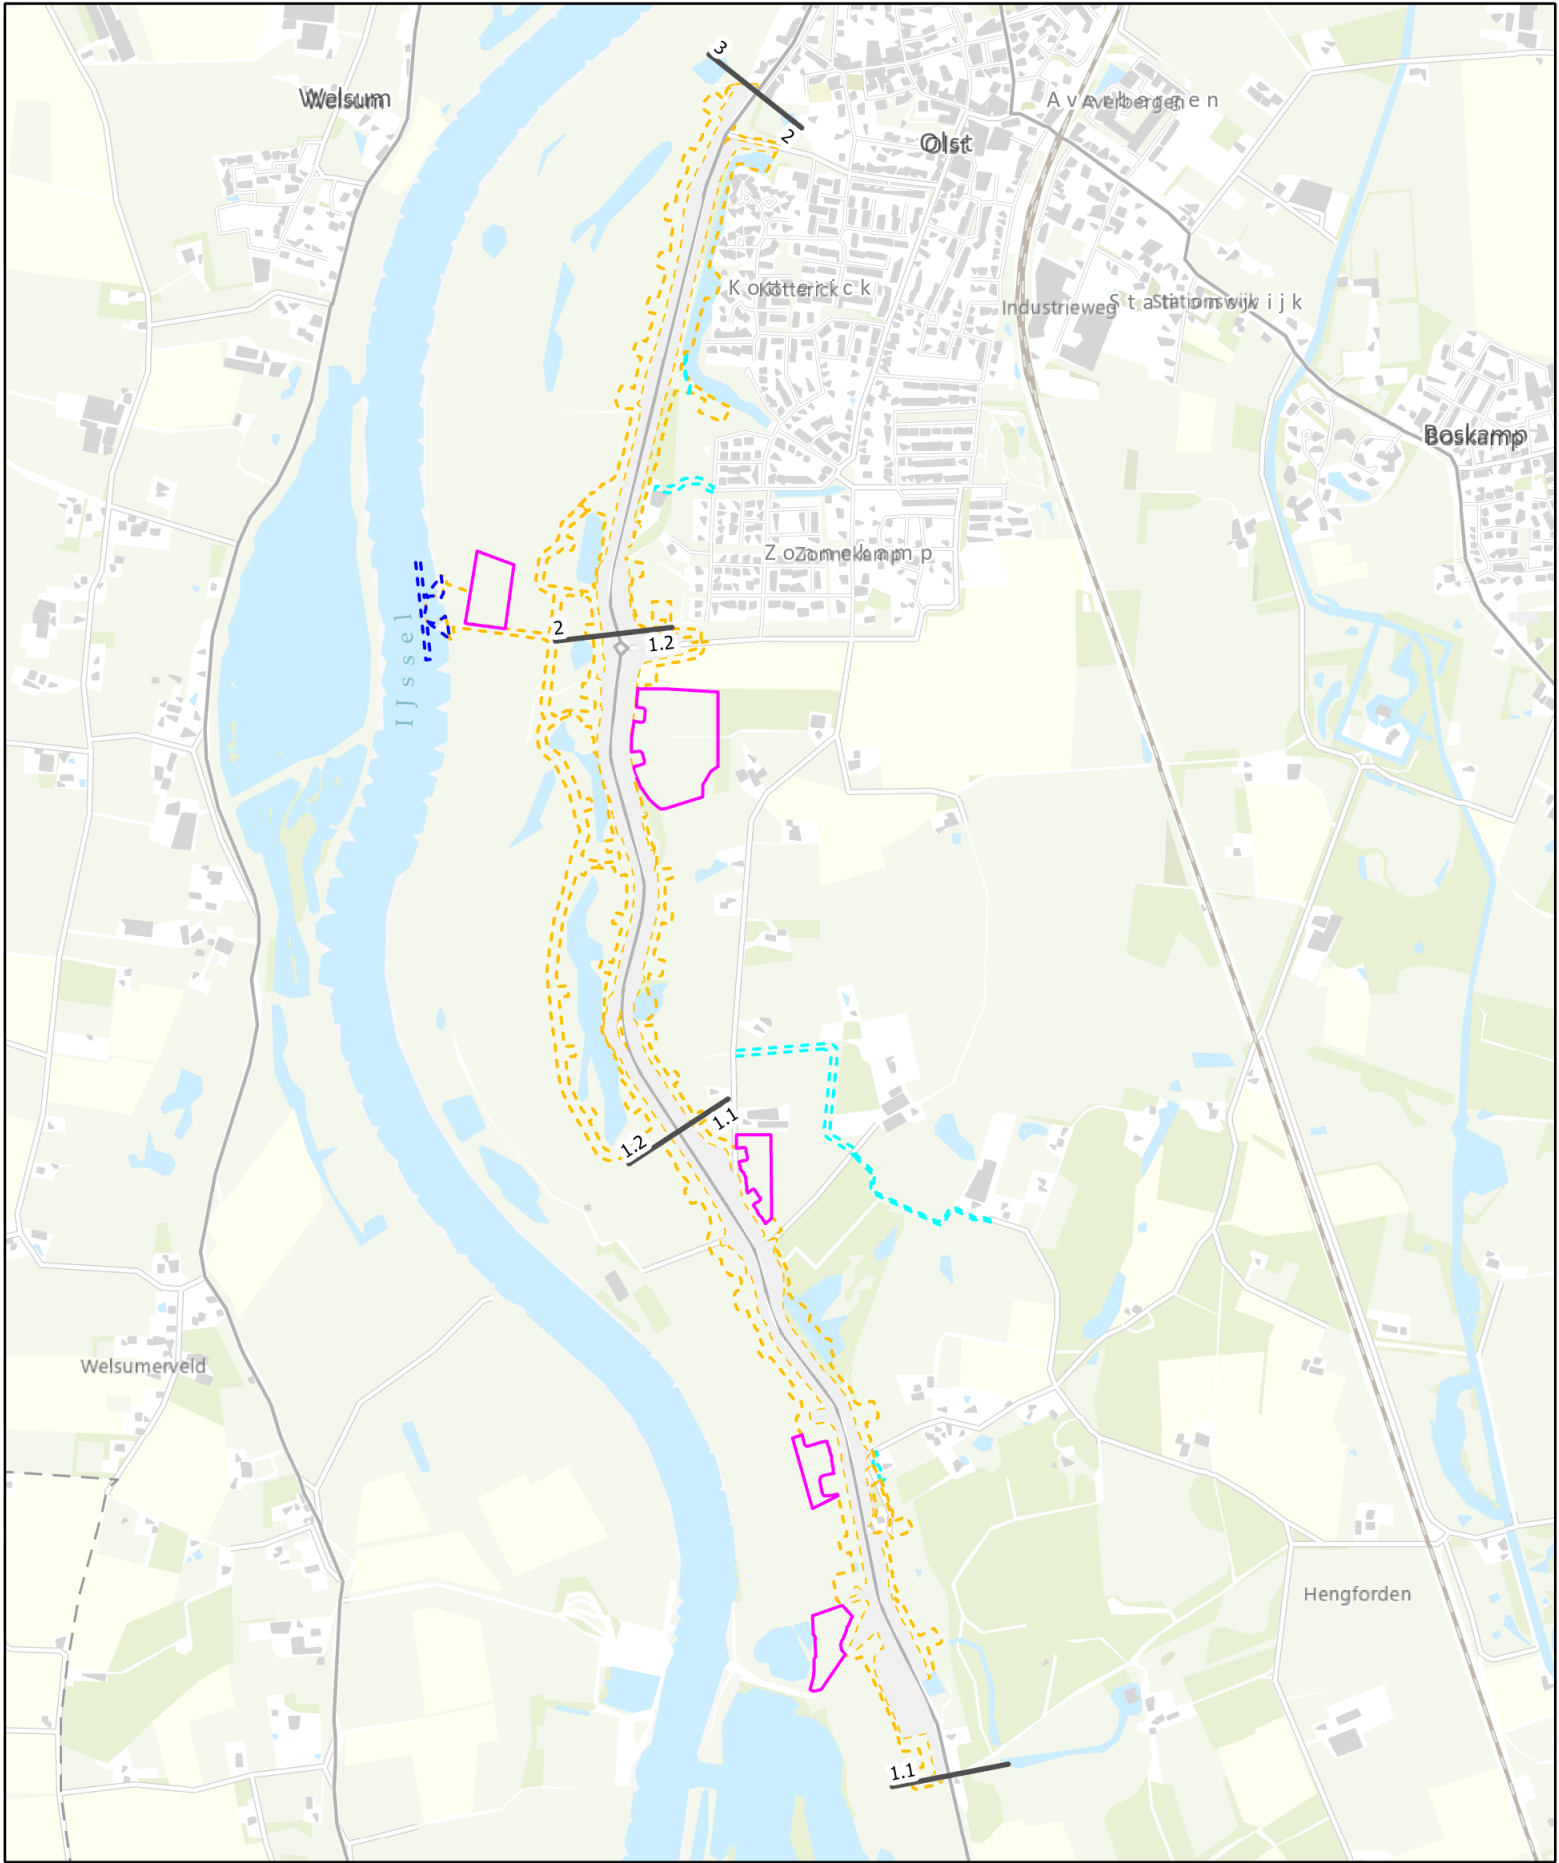

- Trajectgrenzen
- Depot
- Tijdelijk ruimtebeslag
- Loswal
- Tijdelijke ontsluitingsweg
- Definitief ruimtebeslag

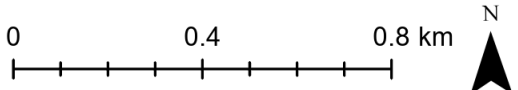

Tijdelijk Ruimtebeslag - Z-2

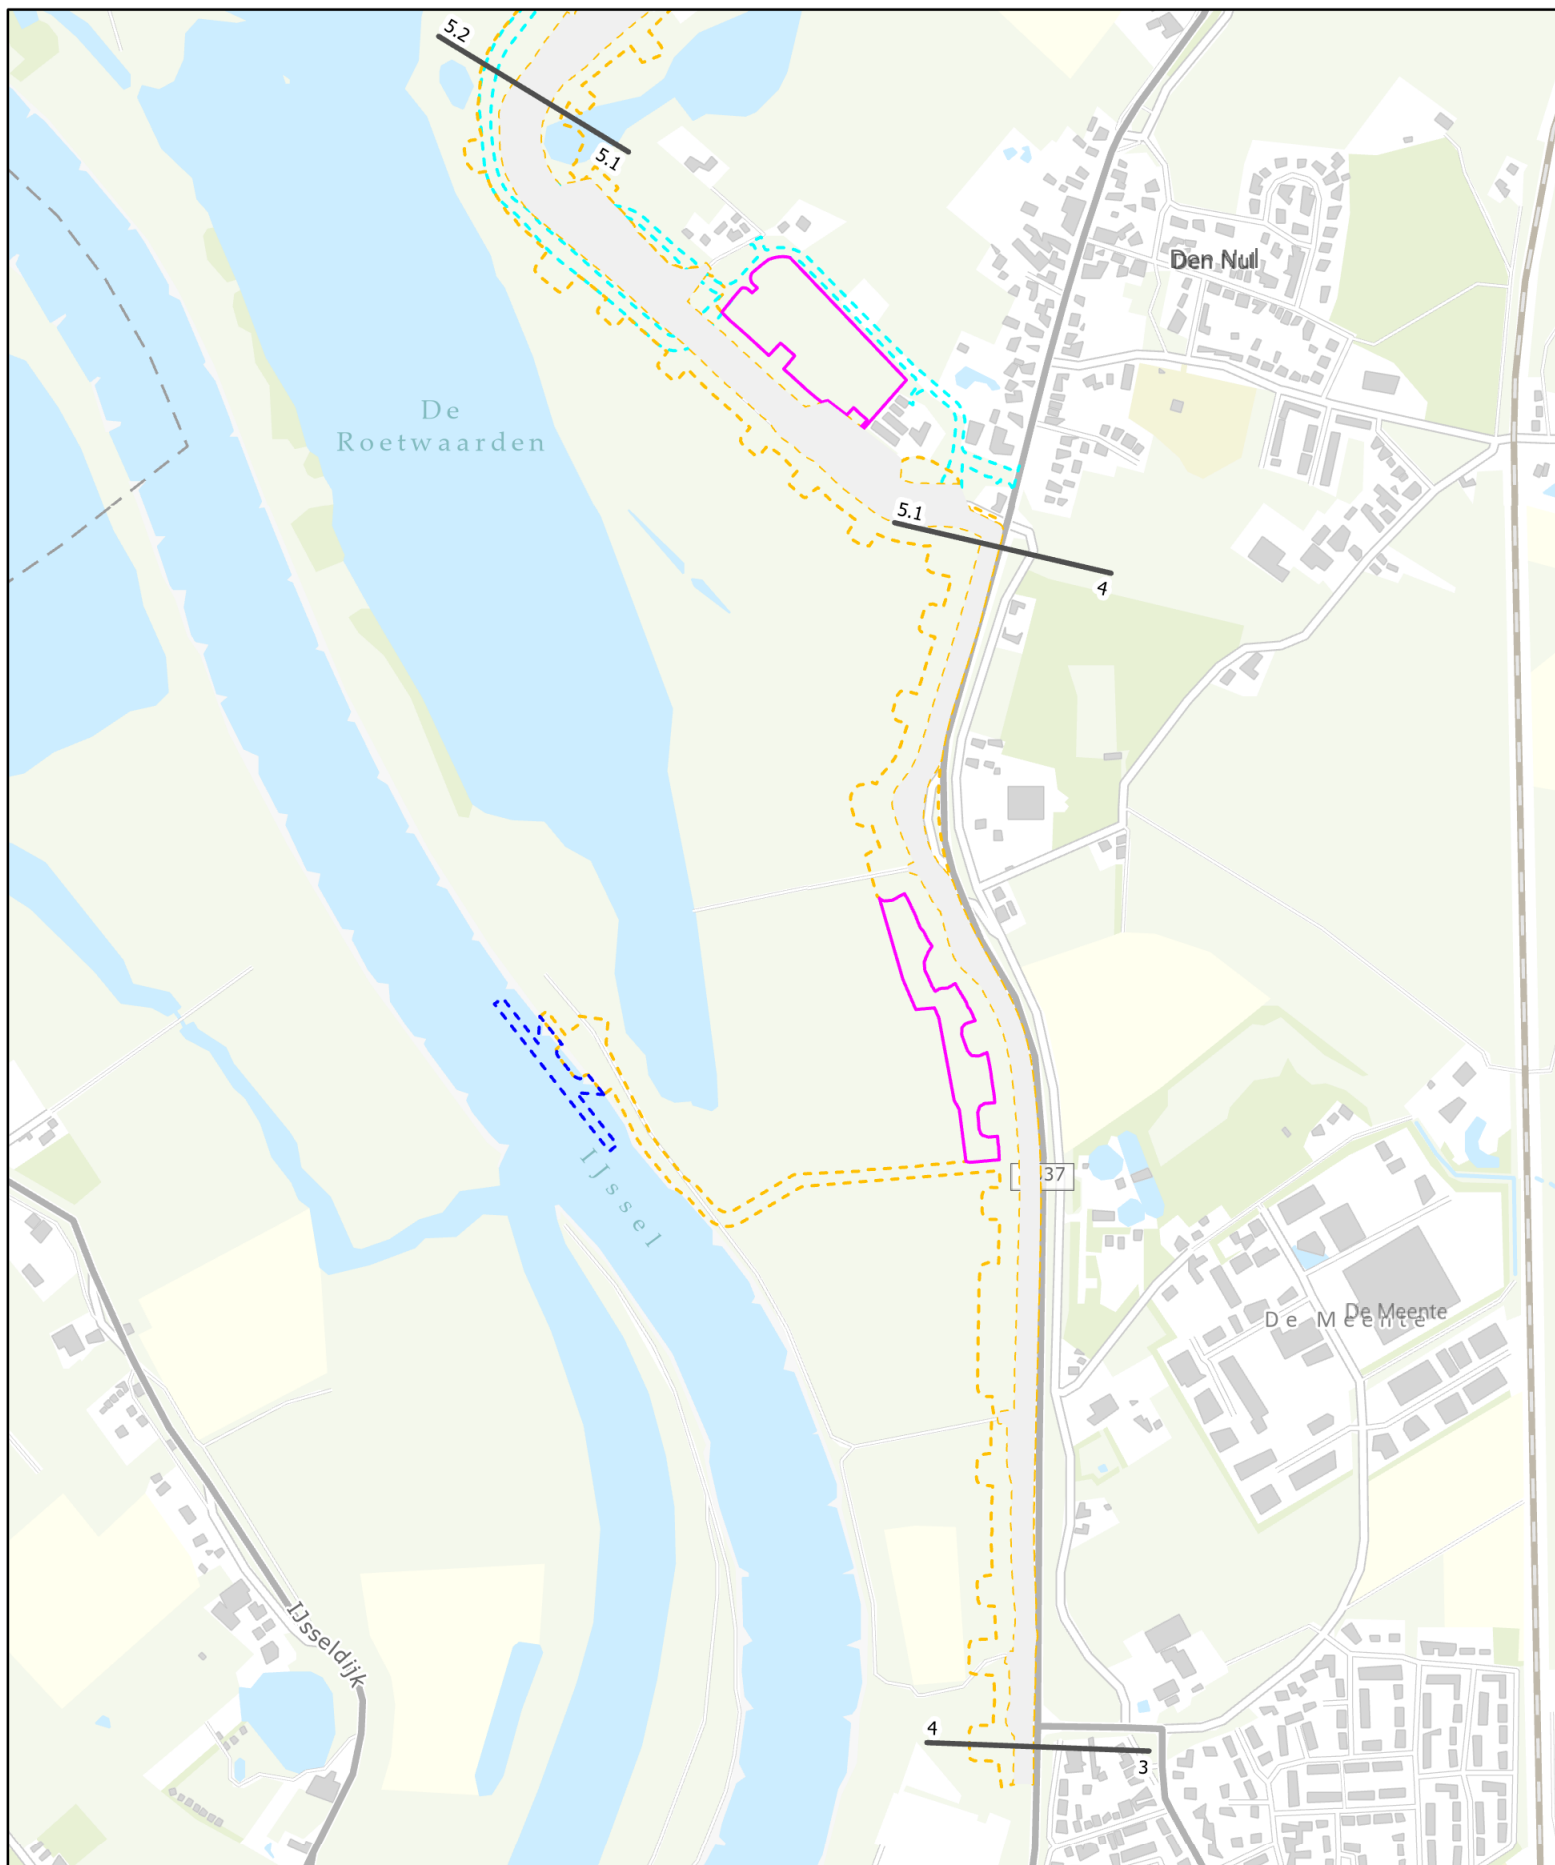

— Trajectgrenzen

Depot

— Tijdelijk ruimtebeslag

— Loswal


— Tijdelijke ontsluitingsweg

Definitief ruimtebeslag

0 0.2 0.4 km



Tijdelijk Ruimtebeslag - Z-3

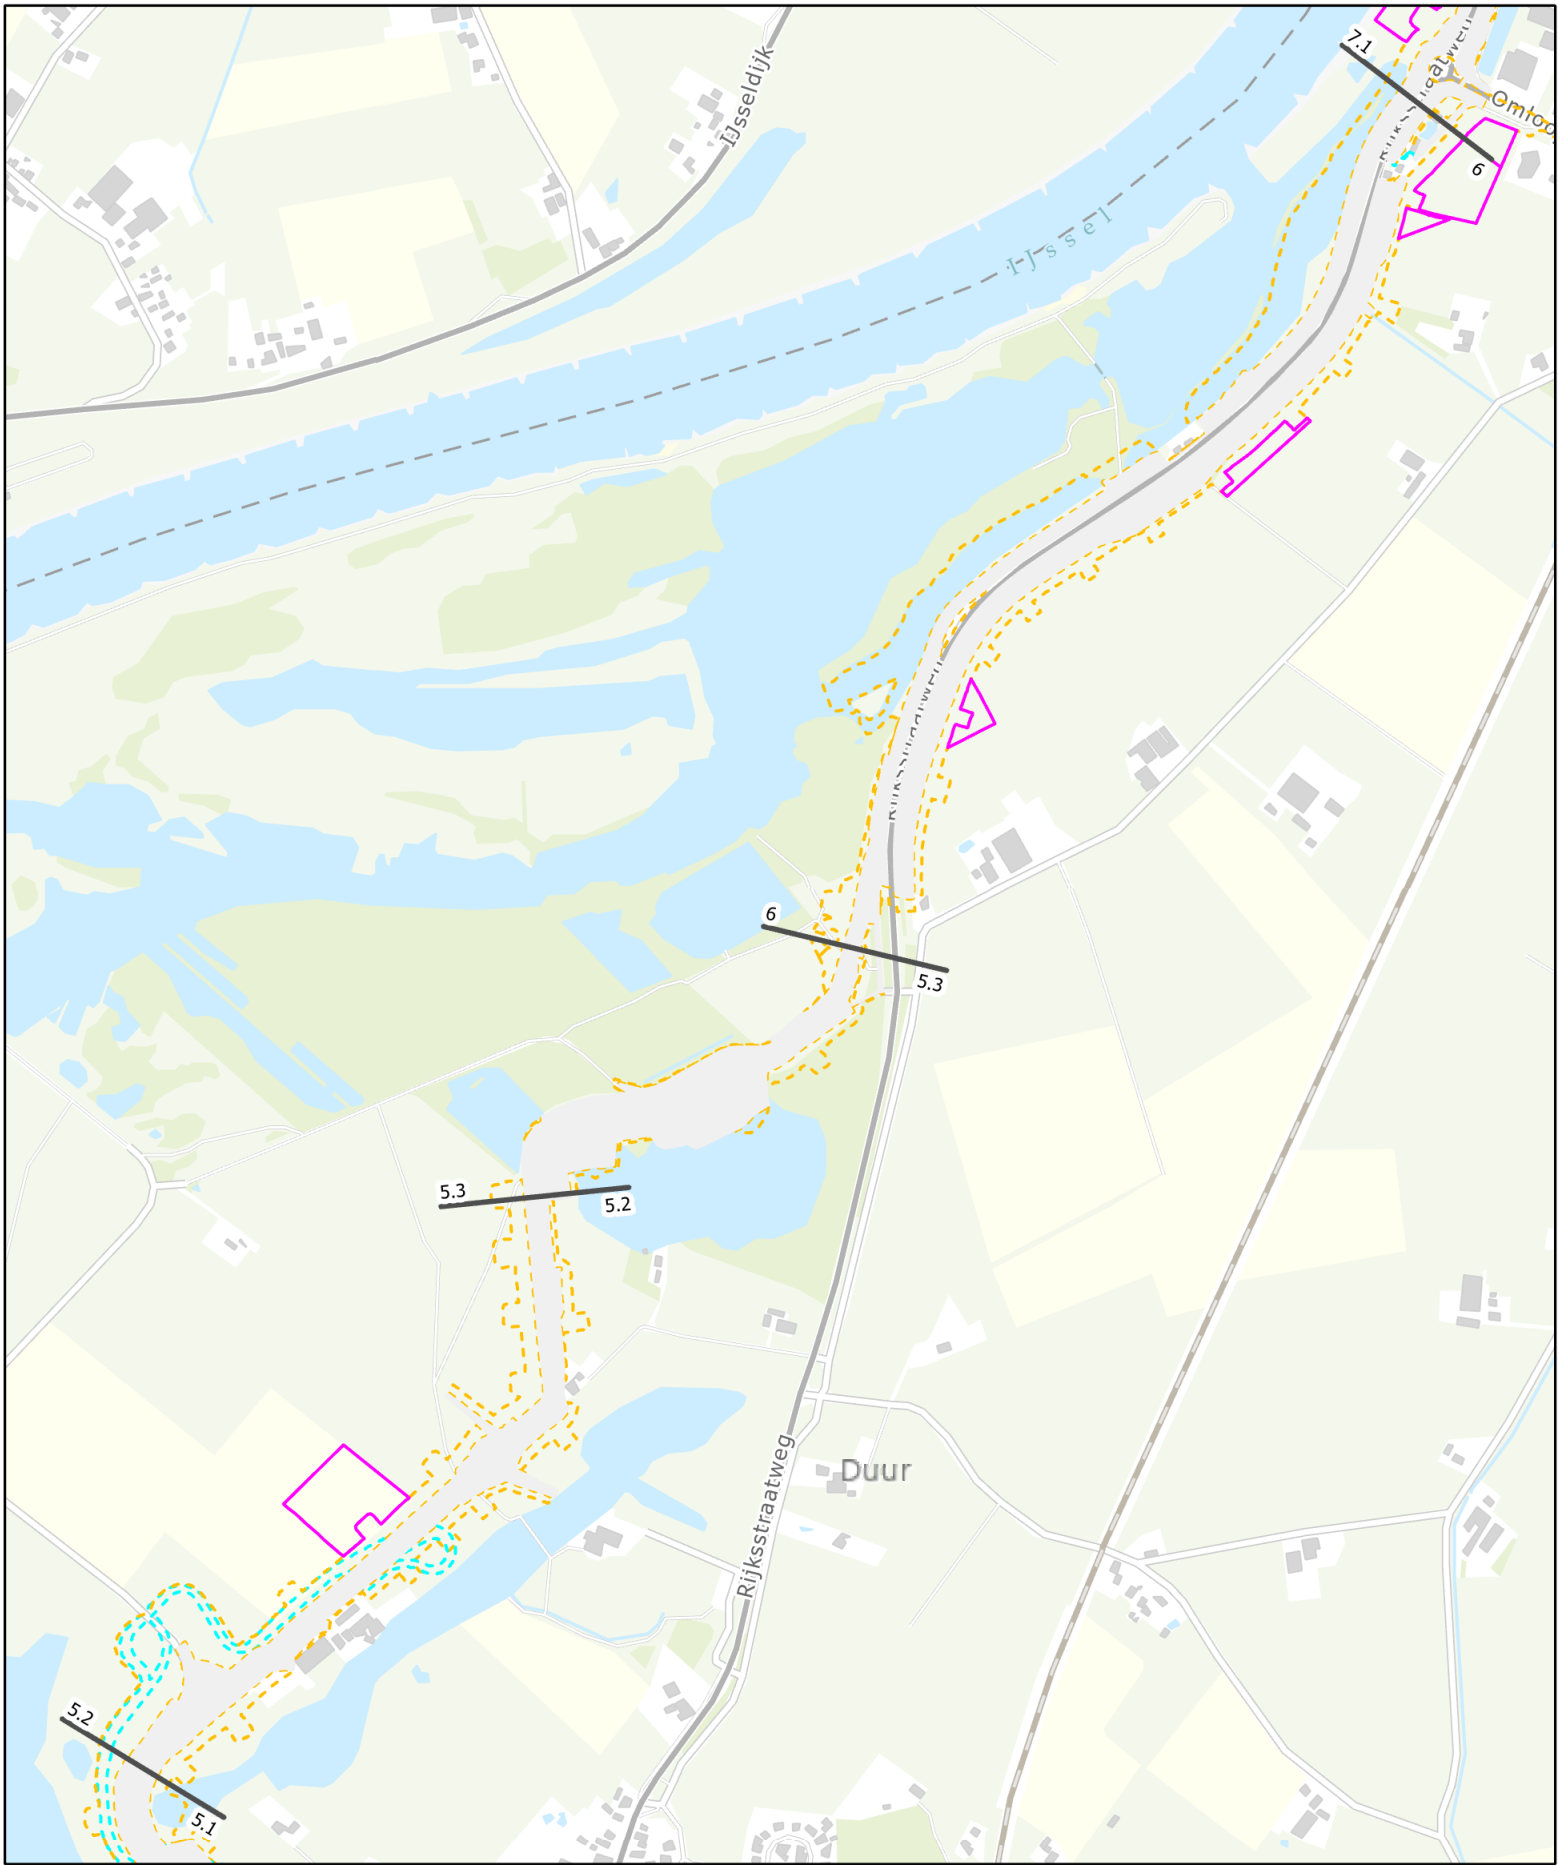


- Trajectgrenzen


Depot
- Tijdelijk ruimtebeslag

Loswal
- Tijdelijke ontsluitingsweg

Definitief ruimtebeslag

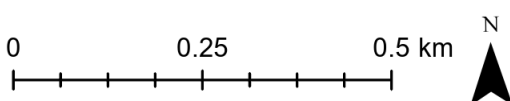

Tijdelijk Ruimtebeslag - MZ-1

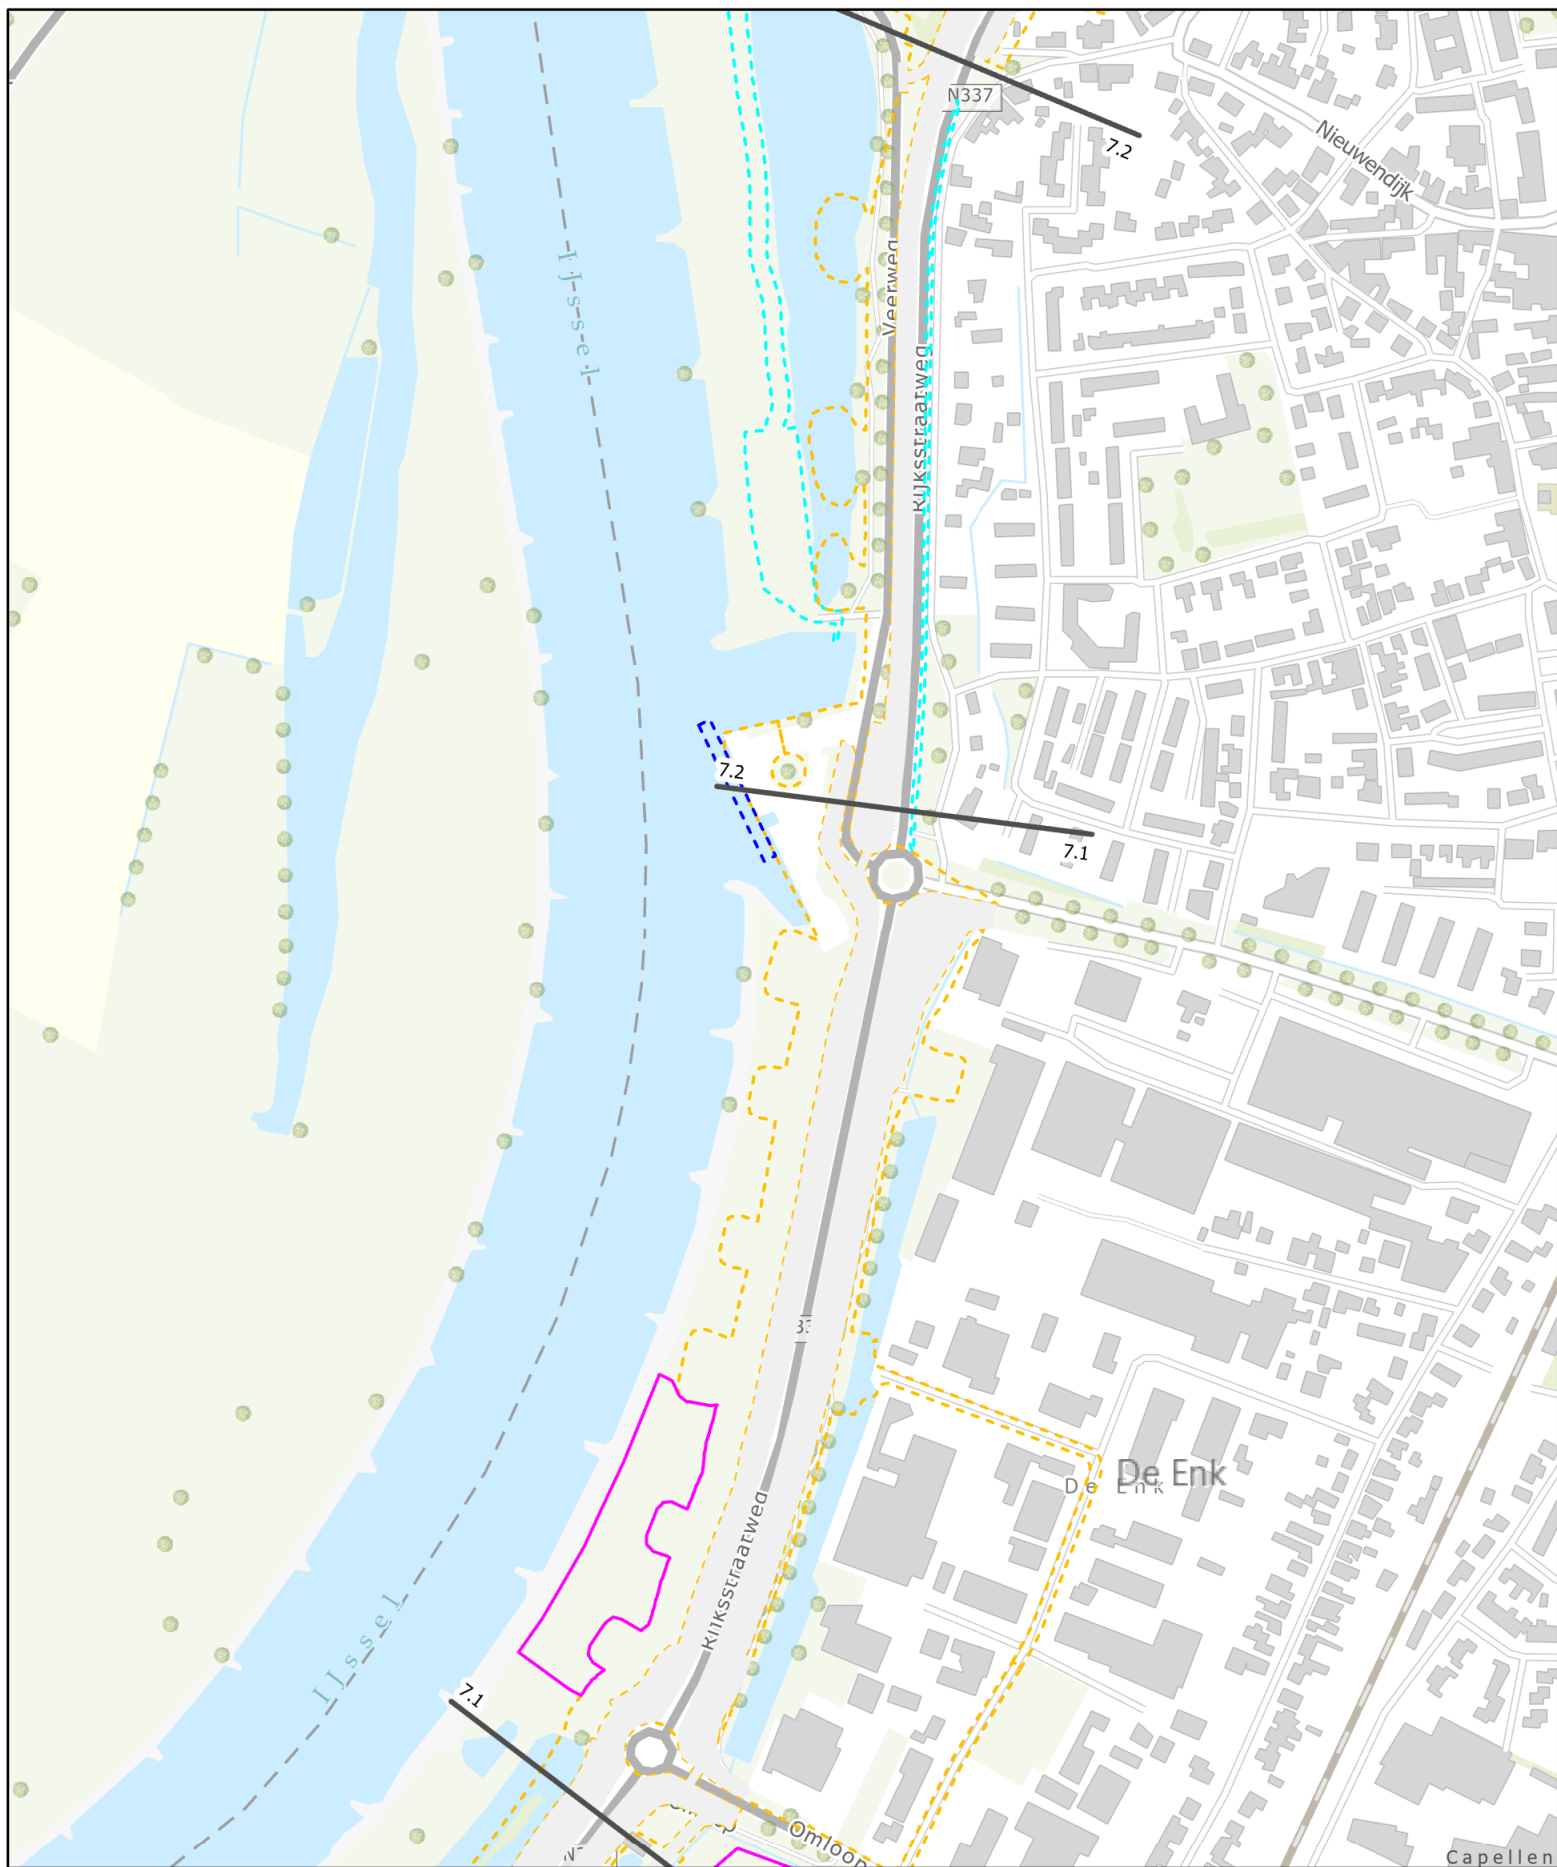

— Trajectgrenzen

Depot


— Tijdelijk ruimtebeslag

— Loswal

— Tijdelijke ontsluitingsweg

— Definitief ruimtebeslag

Tijdelijk Ruimtebeslag - MZ-2

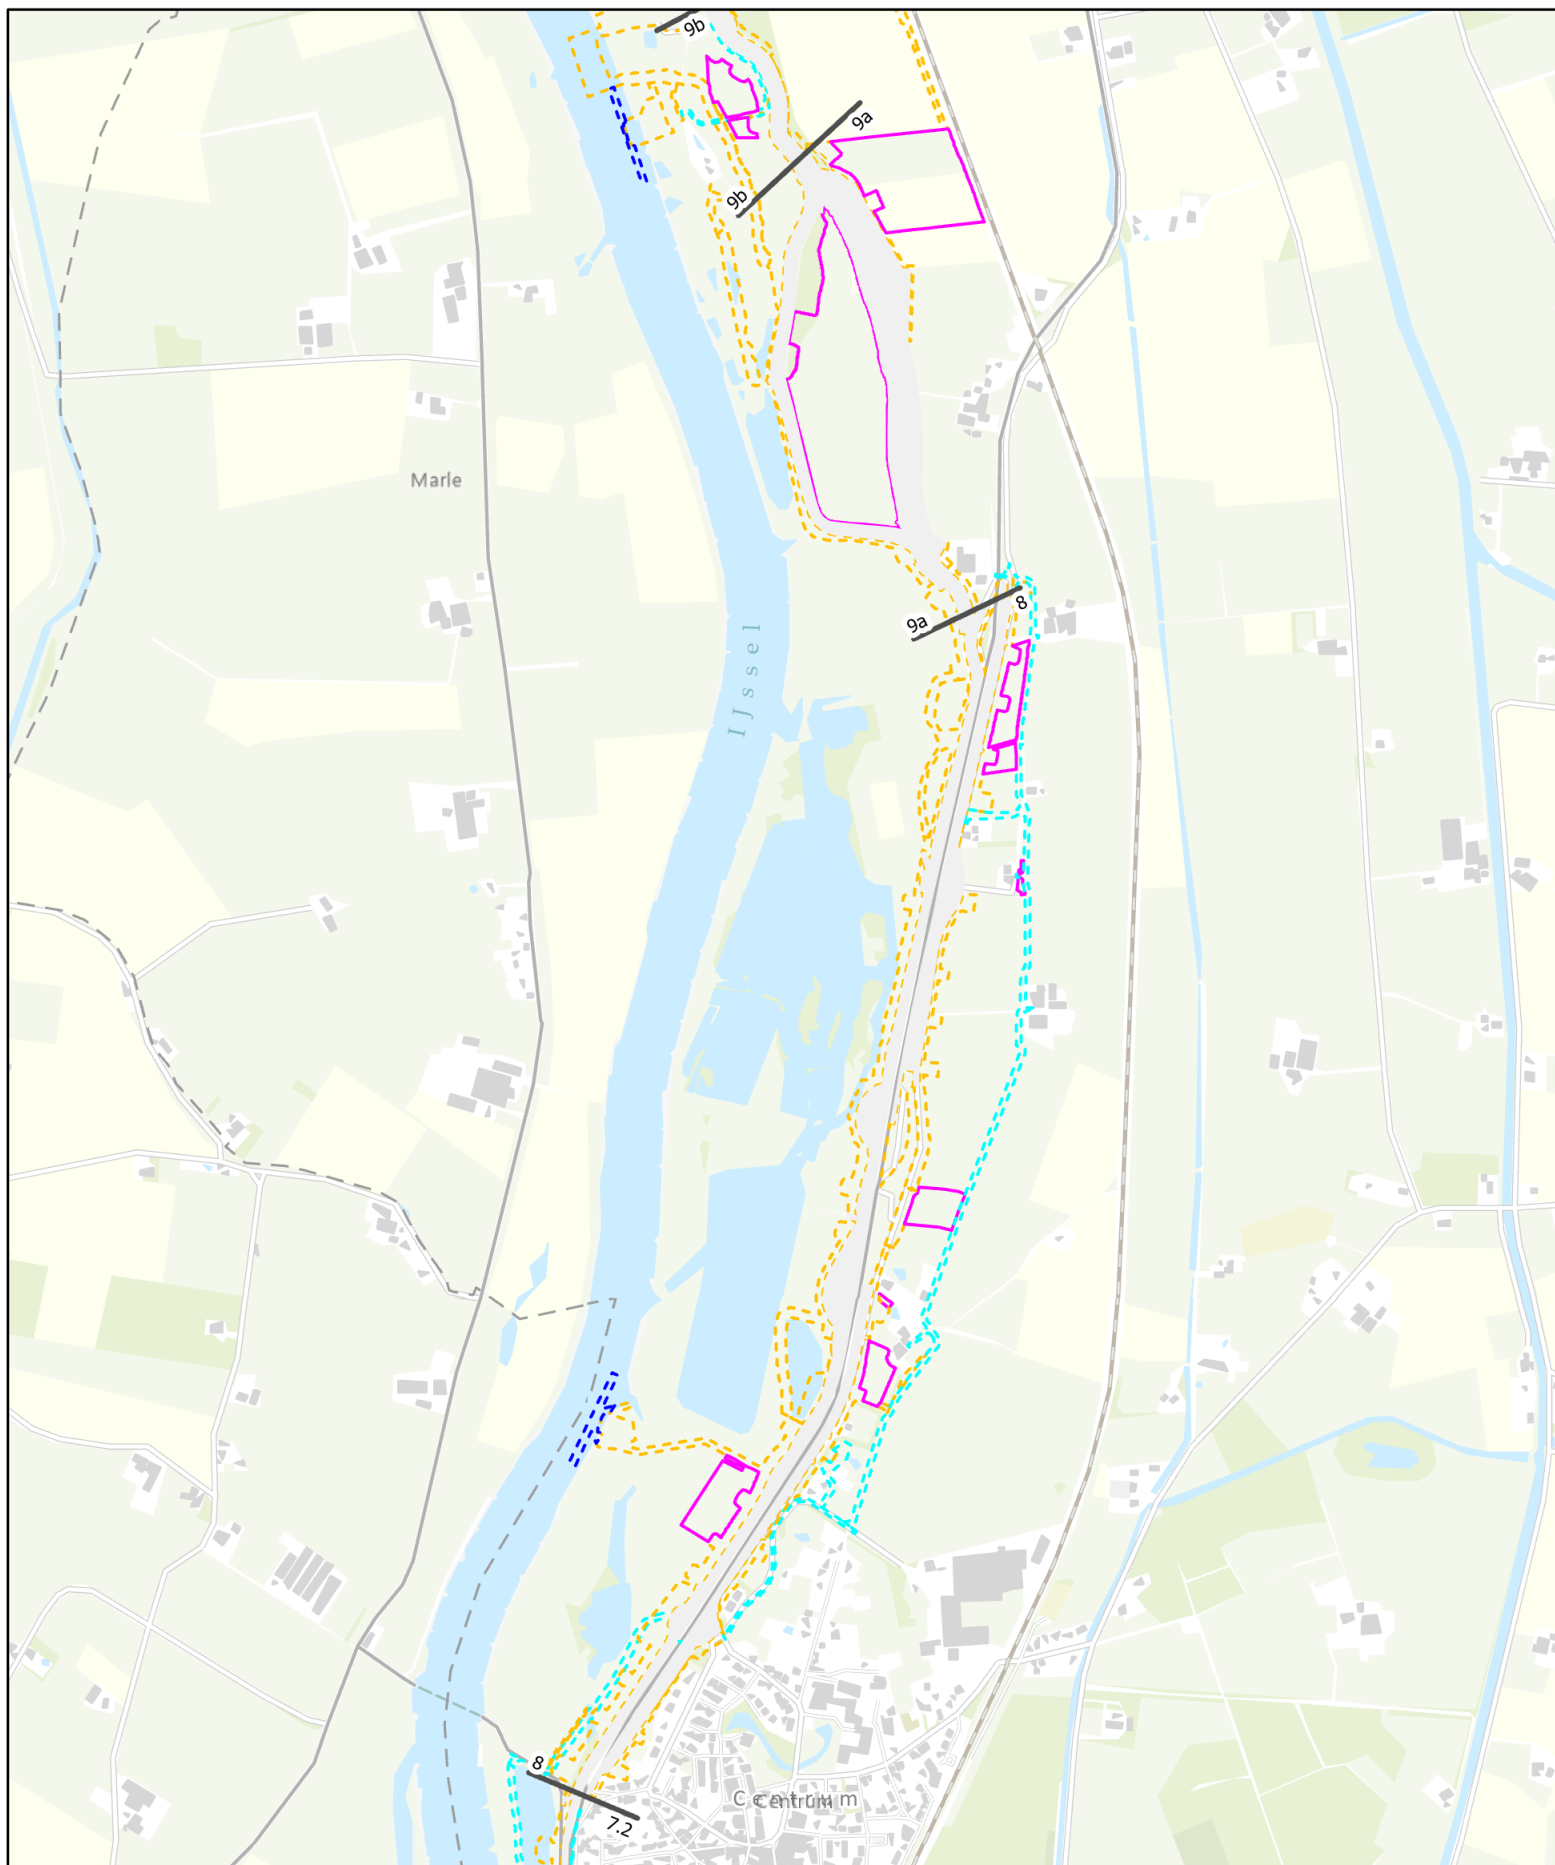

— Trajectgrenzen

Depot


Tijdelijk ruimtebeslag

Loswal

Tijdelijke ontsluitingsweg

Definitief ruimtebeslag

Tijdelijk Ruimtebeslag - MZ-3

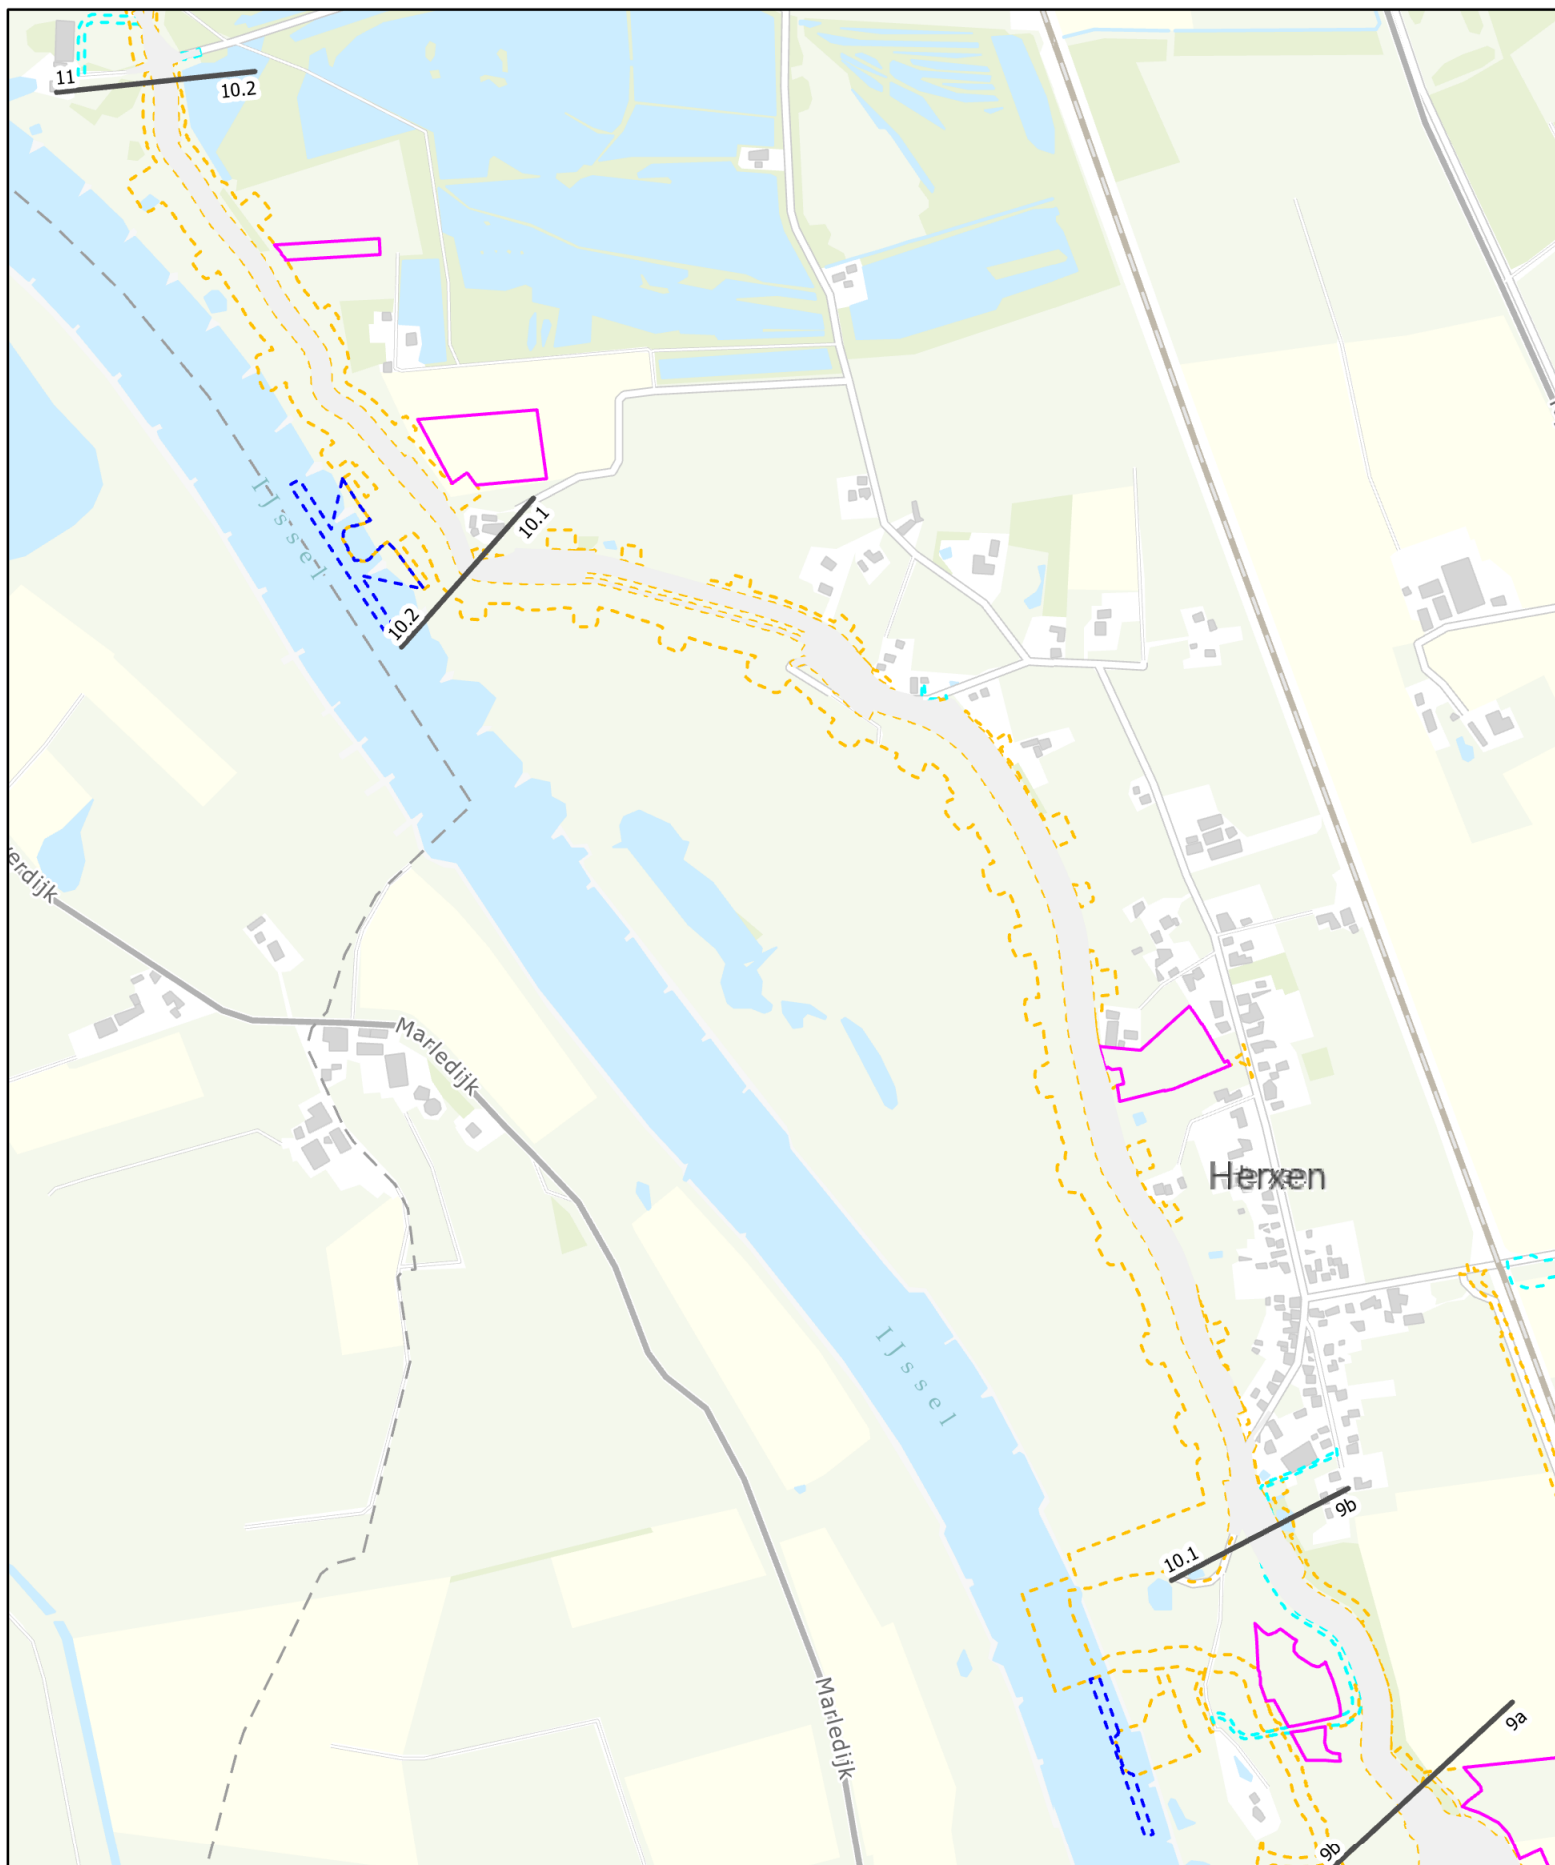

— Trajectgrenzen


--- Tijdelijk ruimtebeslag

--- Tijdelijke ontsluitingsweg


□ Depot

--- Loswal

■ Definitief ruimtebeslag

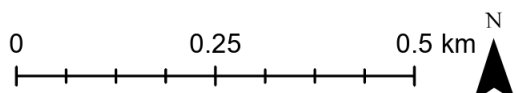

Tijdelijk Ruimtebeslag - MN-1

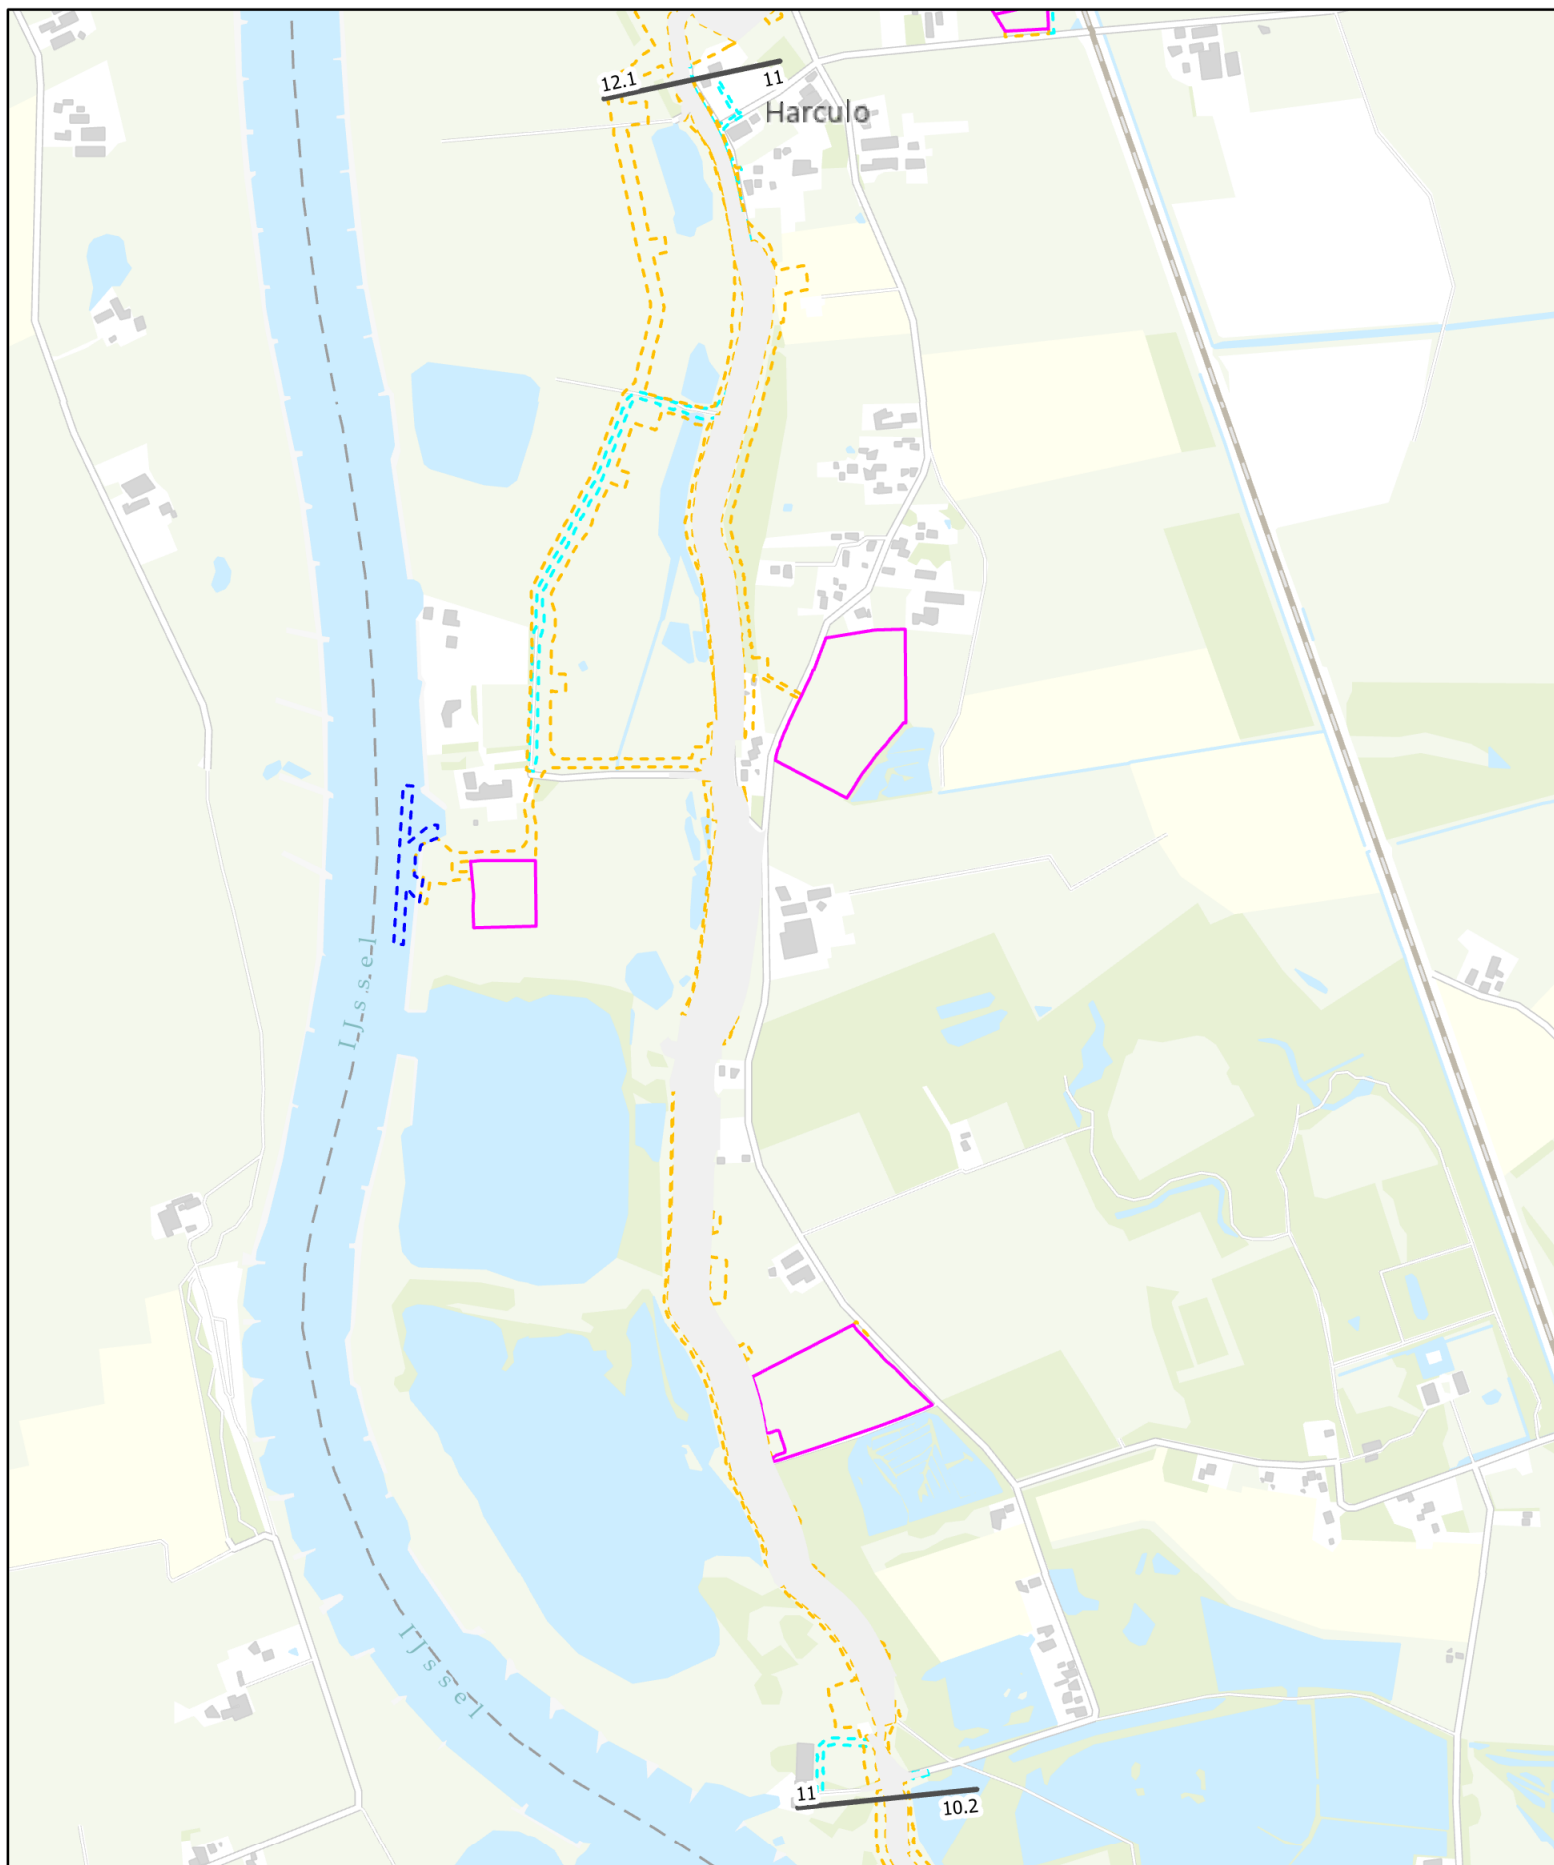

— Trajectgrenzen

— Tijdelijk ruimtebeslag

— Tijdelijke ontsluitingsweg

— Depot


— Loswal

— Definitief ruimtebeslag

0 0.25 0.5 km



Tijdelijk Ruimtebeslag - MN-2

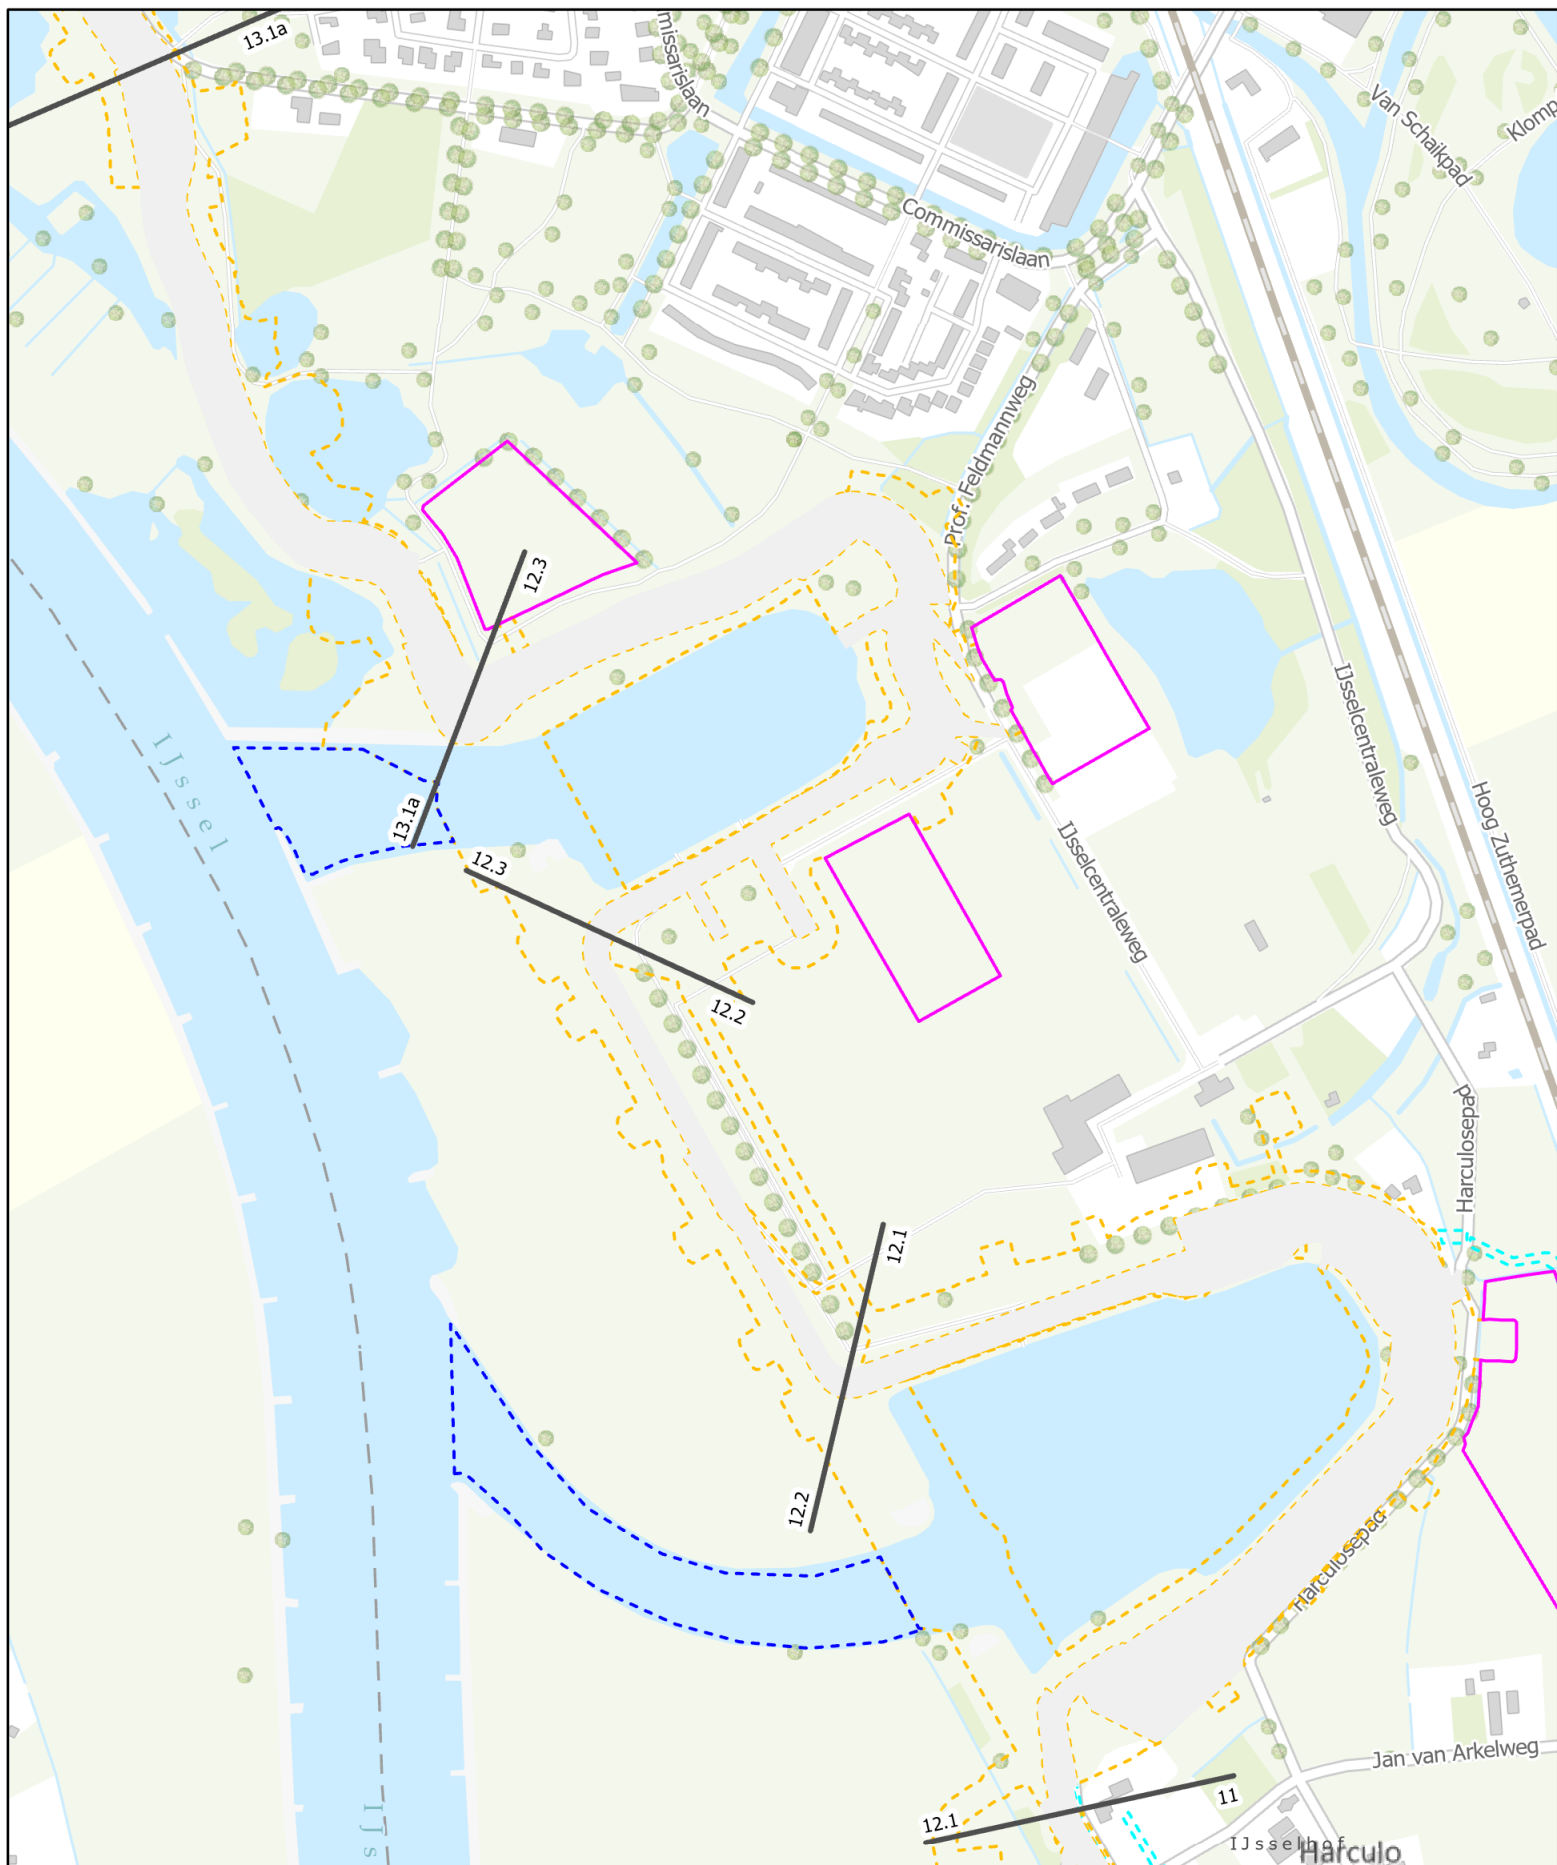

— Trajectgrenzen

Depot


— Tijdelijk ruimtebeslag

— Loswal

— Tijdelijke ontsluitingsweg

Definitief ruimtebeslag

Tijdelijk Ruimtebeslag - MN-3

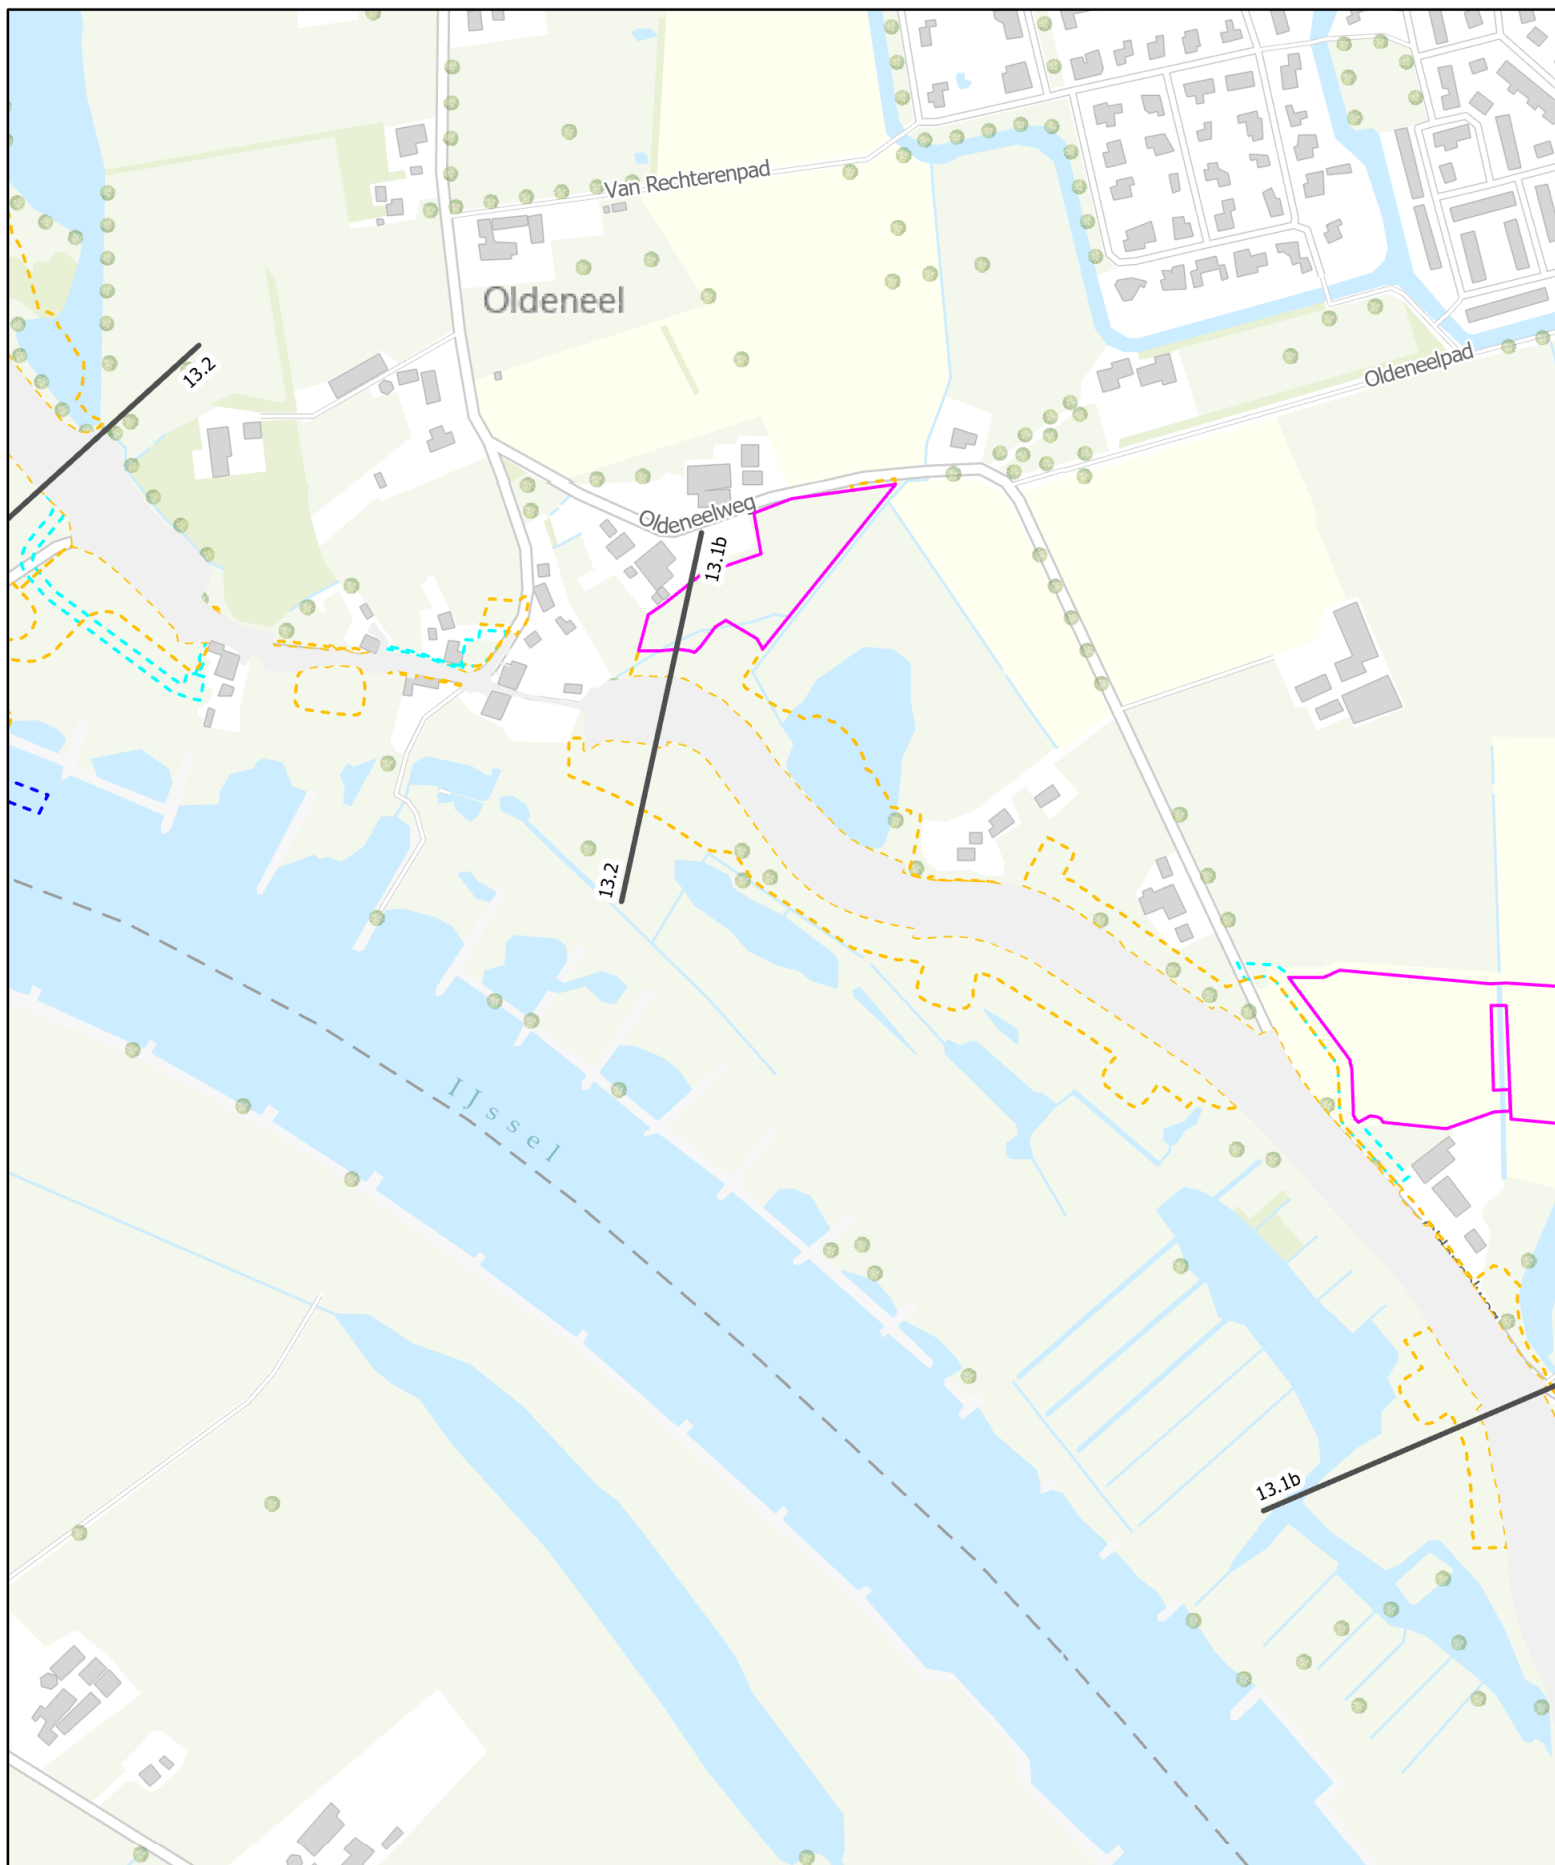

— Trajectgrenzen

— Tijdelijk ruimtebeslag

— Tijdelijke ontsluitingsweg

— Depot


— Loswal

— Definitief ruimtebeslag

0 0.1 0.2 km



Tijdelijk Ruimtebeslag - N-1

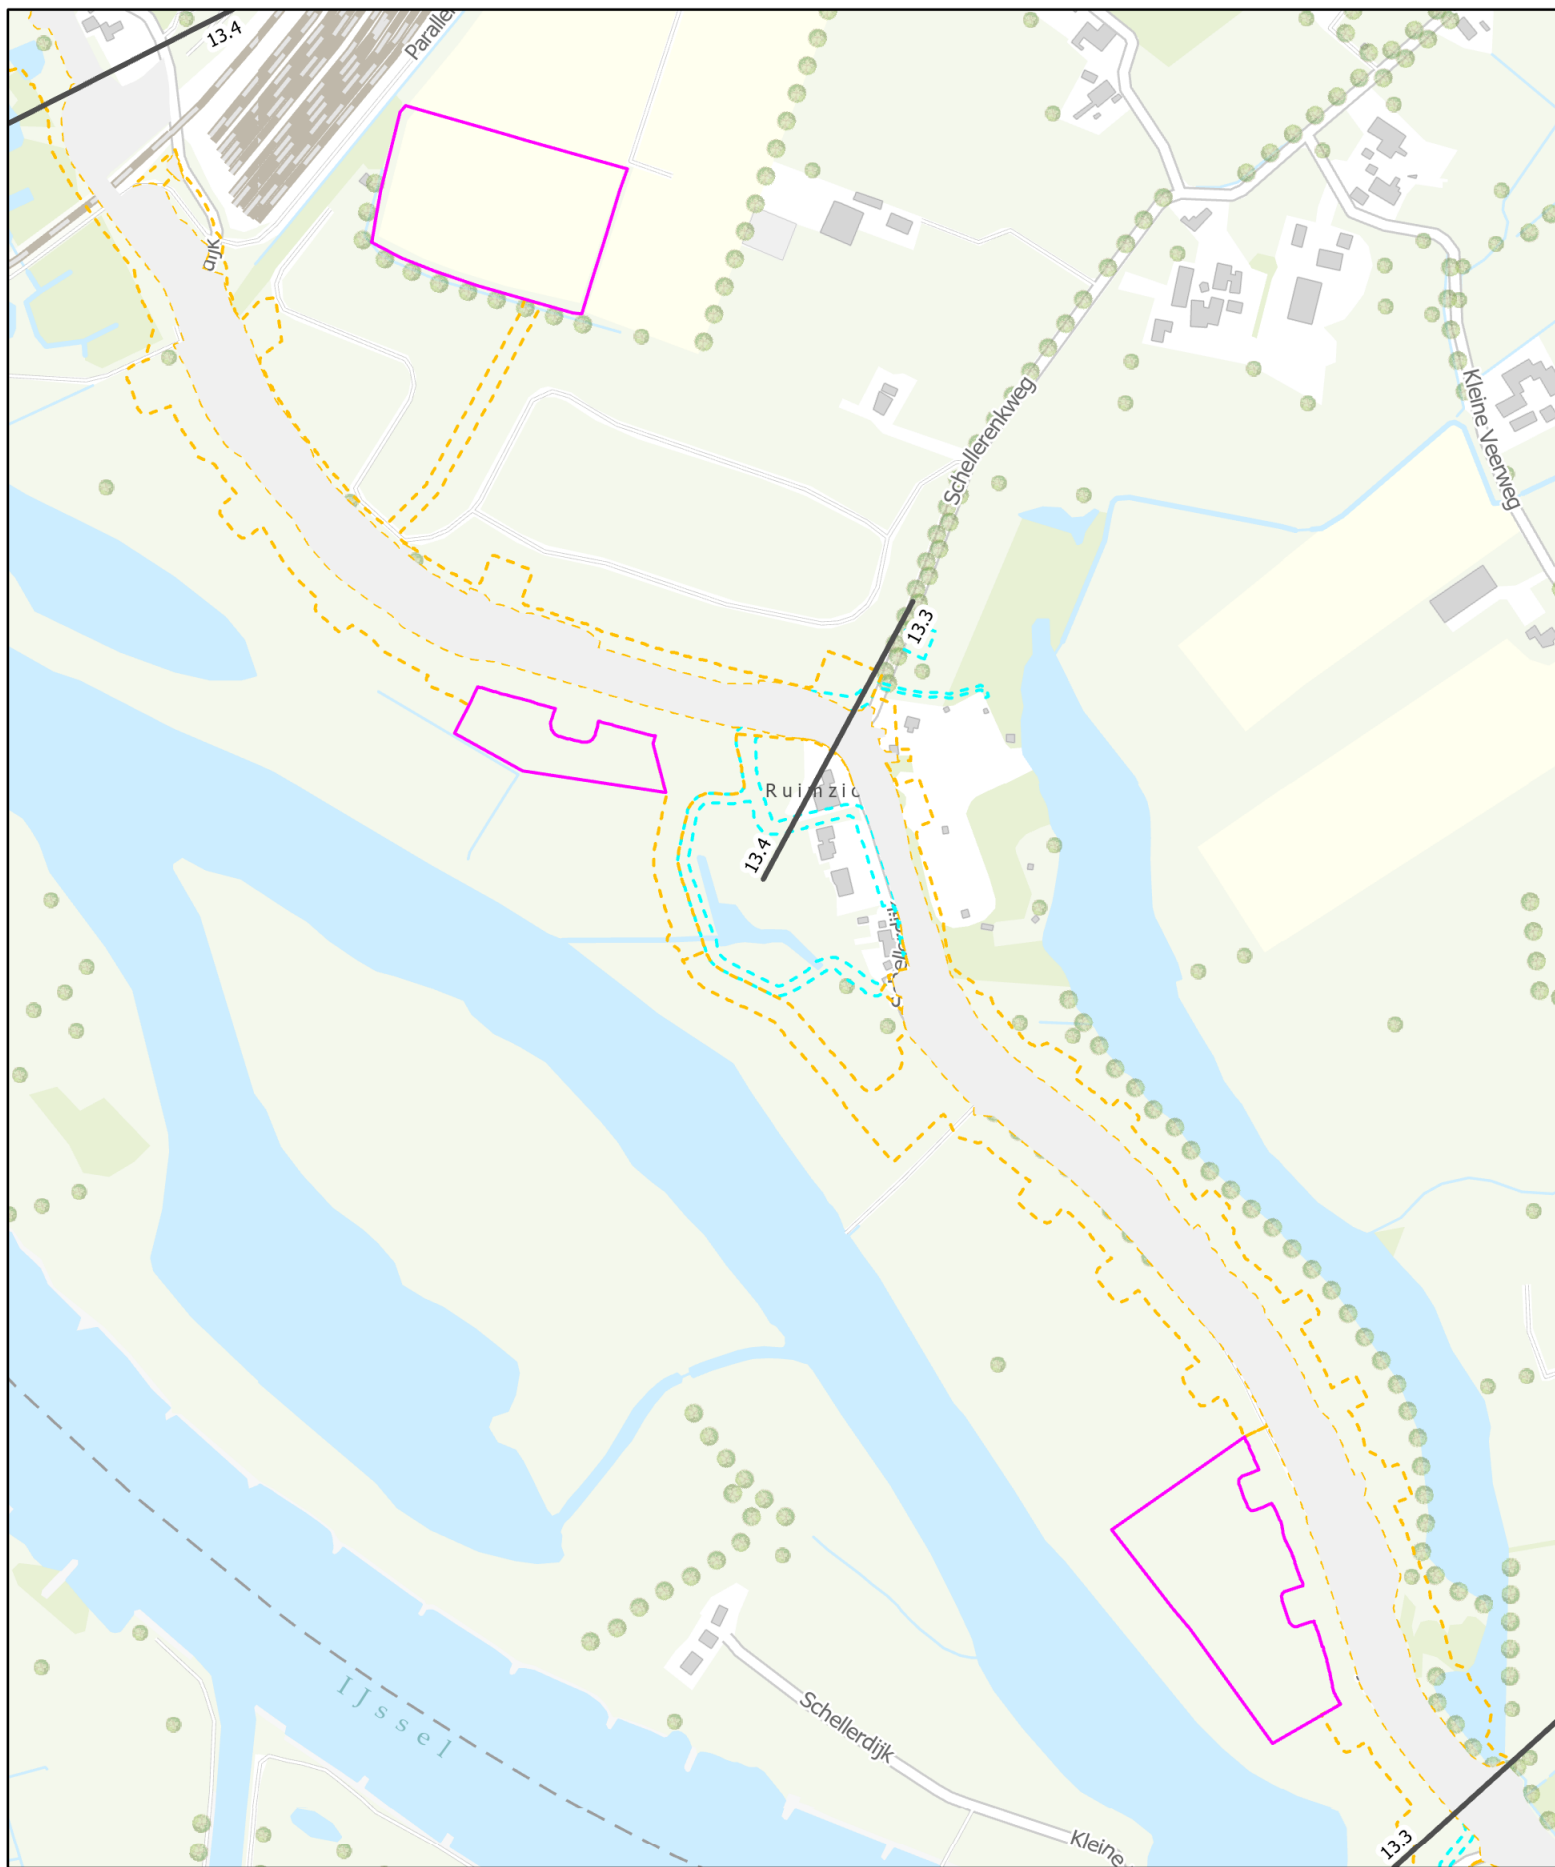

— Trajectgrenzen

Depot

Tijdelijk ruimtebeslag

Loswal


Tijdelijke ontsluitingsweg

Definitief ruimtebeslag

0 0.15 0.3 km



Tijdelijk Ruimtebeslag - N-2

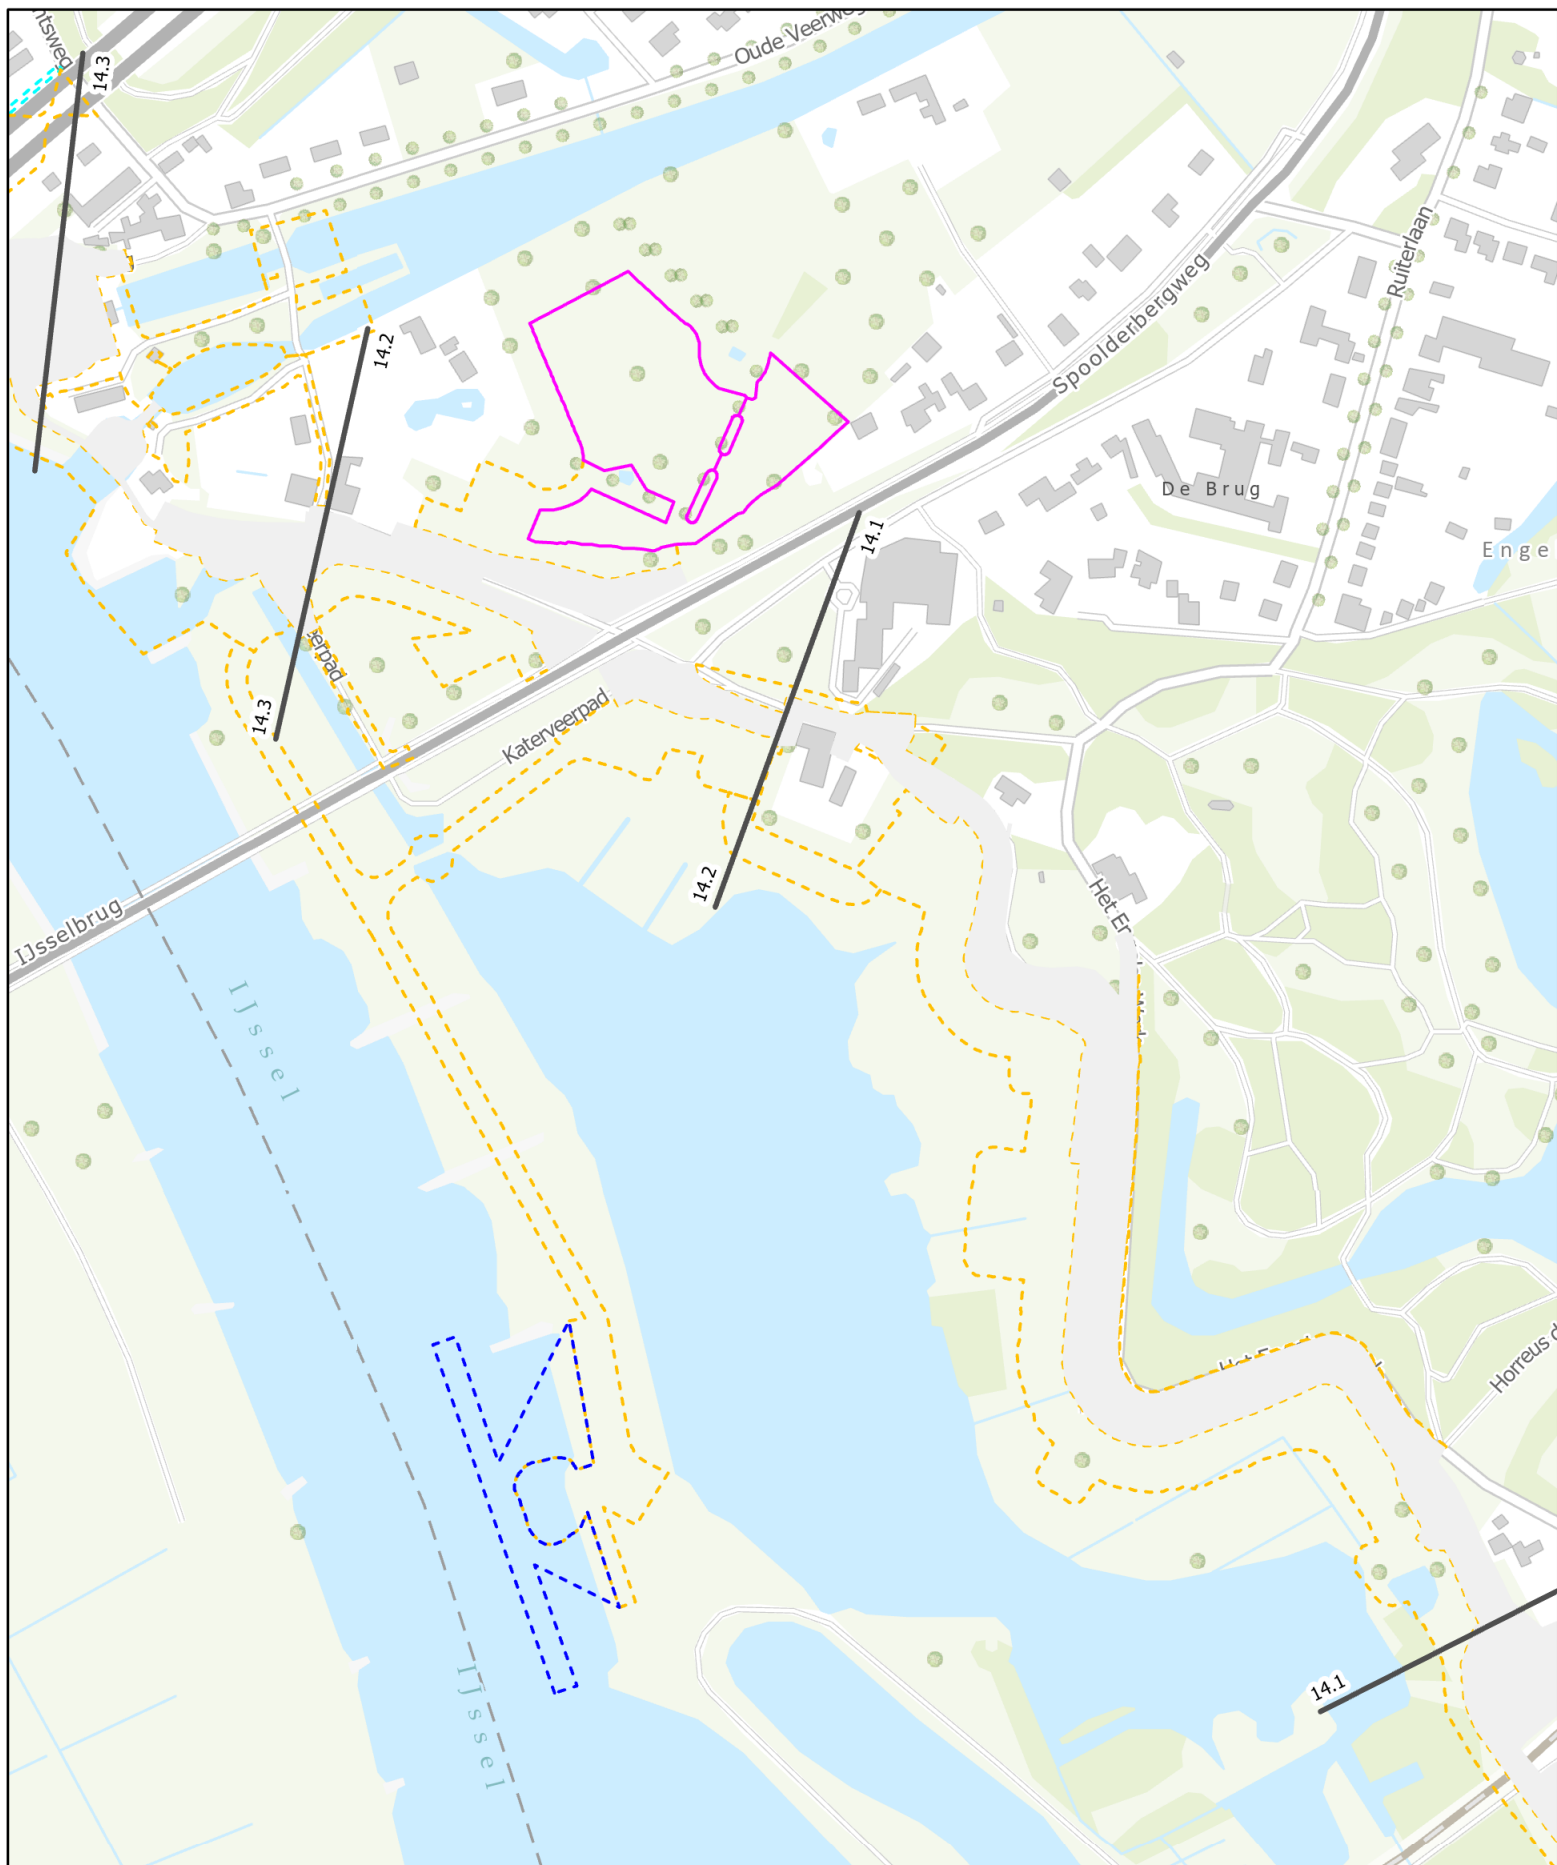

— Trajectgrenzen

Depot

Tijdelijk ruimtebeslag

Loswal


Tijdelijke ontsluitingsweg

Definitief ruimtebeslag

0 0.1 0.2 km



Tijdelijk Ruimtebeslag - N-3

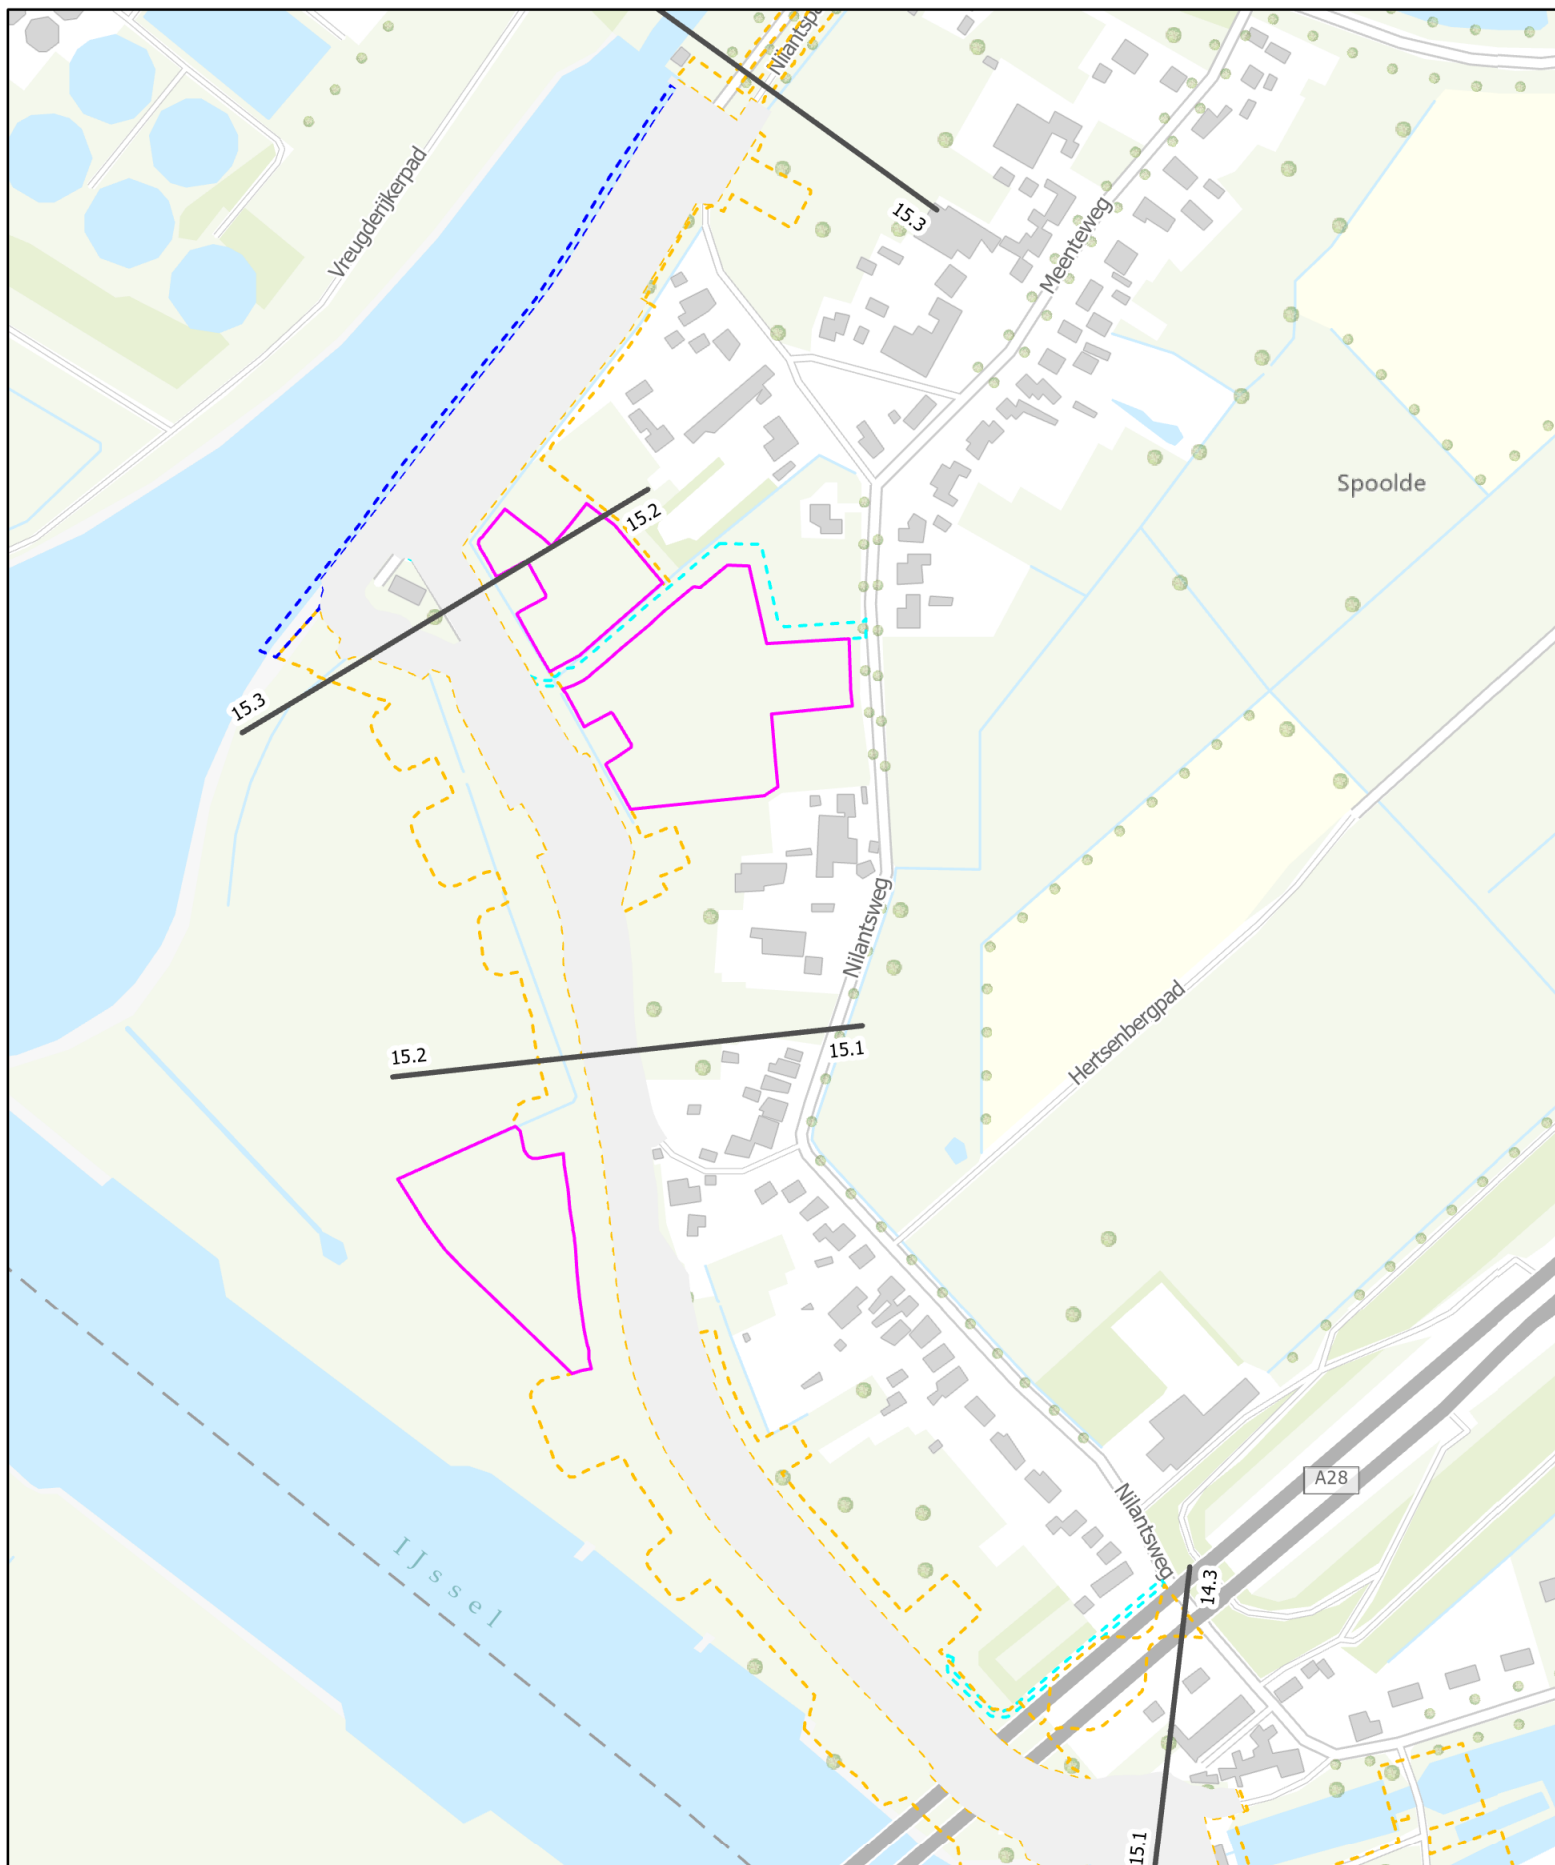

— Trajectgrenzen

Depot

— Tijdelijk ruimtebeslag

— Loswal

— Tijdelijke ontsluitingsweg

— Definitief ruimtebeslag

0 0.1 0.2 km

