N279

Deurneseweg

hm 19.3

hm 35.6

hm 19.4

Helmondsingel

hm 19.5

hm 19.6

Bestaand fietspad komt te vervallen

Blad 1

Blad 2

LEGENDA

Bestaande situatie:

- Bestaande situatie
- Kadastrale gegevens
- Te kappen bomen
- Kunstwerk


Nieuwe situatie:

- Projectgrens
- Kantverharding
- Materiaalgrens
- Markering
- Geleiderail, exacte positionering uit te werken in DO
- Talud
- Asfalt rijbaan, kleur zwart
- Asfalt fietsweg, kleur rood
- Asfalt fietspad, kleur rood
- Asfalt parallelweg herlagen, kleur zwart
- Betonstraatsteen, kleur grijs, keperverband
- Printbeton
- Grasbetontegels
- Berm
- Bermverharding
- Wadi
- Watergang
- RWS-band 110/220x250 mm
- Opsluitband 100x200 mm
- Scheidingsband 100/300x100 mm
- Boom
- VRI
- VRI portaal
- Duiker
- Put

Opmerkingen:

- Maten in meters;
- Dimensies van materialen in millimeters;
- Hoogtematen in meters t.o.v. NAP;

0 5 10 15 20m

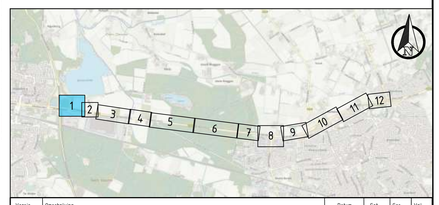

Versie	Omschrijving	Datum	Get.	Gec.	Vrij.
3.0	Derde opgave	13-01-2025	SNS	PRJ	BBB
4.0	Vierde opgave	16-06-2025	SNS	PRJ	BBB

Provincie Noord-Brabant
Cluster Projecten en Vastgoed
Brabantlaan 1 5216 TV 's-Hertogenbosch
Telefoon (073) 681 28 12
Afdeling: V.I.W.

ing.bureau uitbesteding:
TAUW
www.tauw.nl

Planstudie N270.17 Helmond - Walsberg

Contractnummer: 270.17.01.01

Voorlopig ontwerp
Deurneseweg - N279 (Oost)

km: 19.115 - km: 19.695


schaal: 1:500
Formaat: NLCS_A0_841x1189

getekend	BWV	datum	03-07-2024	in	1	bladen	blad nr. 12
gecontroleerd	PRJ	datum	03-07-2024	projectnummer			1279760
vrijgegeven	BBB	datum	03-07-2024	code			WEG
status	DEFINITIEF	versie	4.0	registratienummer			1279760-TE-WEG-VO-0151

Y:\NLEHVH\P\1279760\CAD\DWG\1279760-TE-WEG-VO-S1-0150.dwg

SITUATIE

SCHAAL 1 : 500

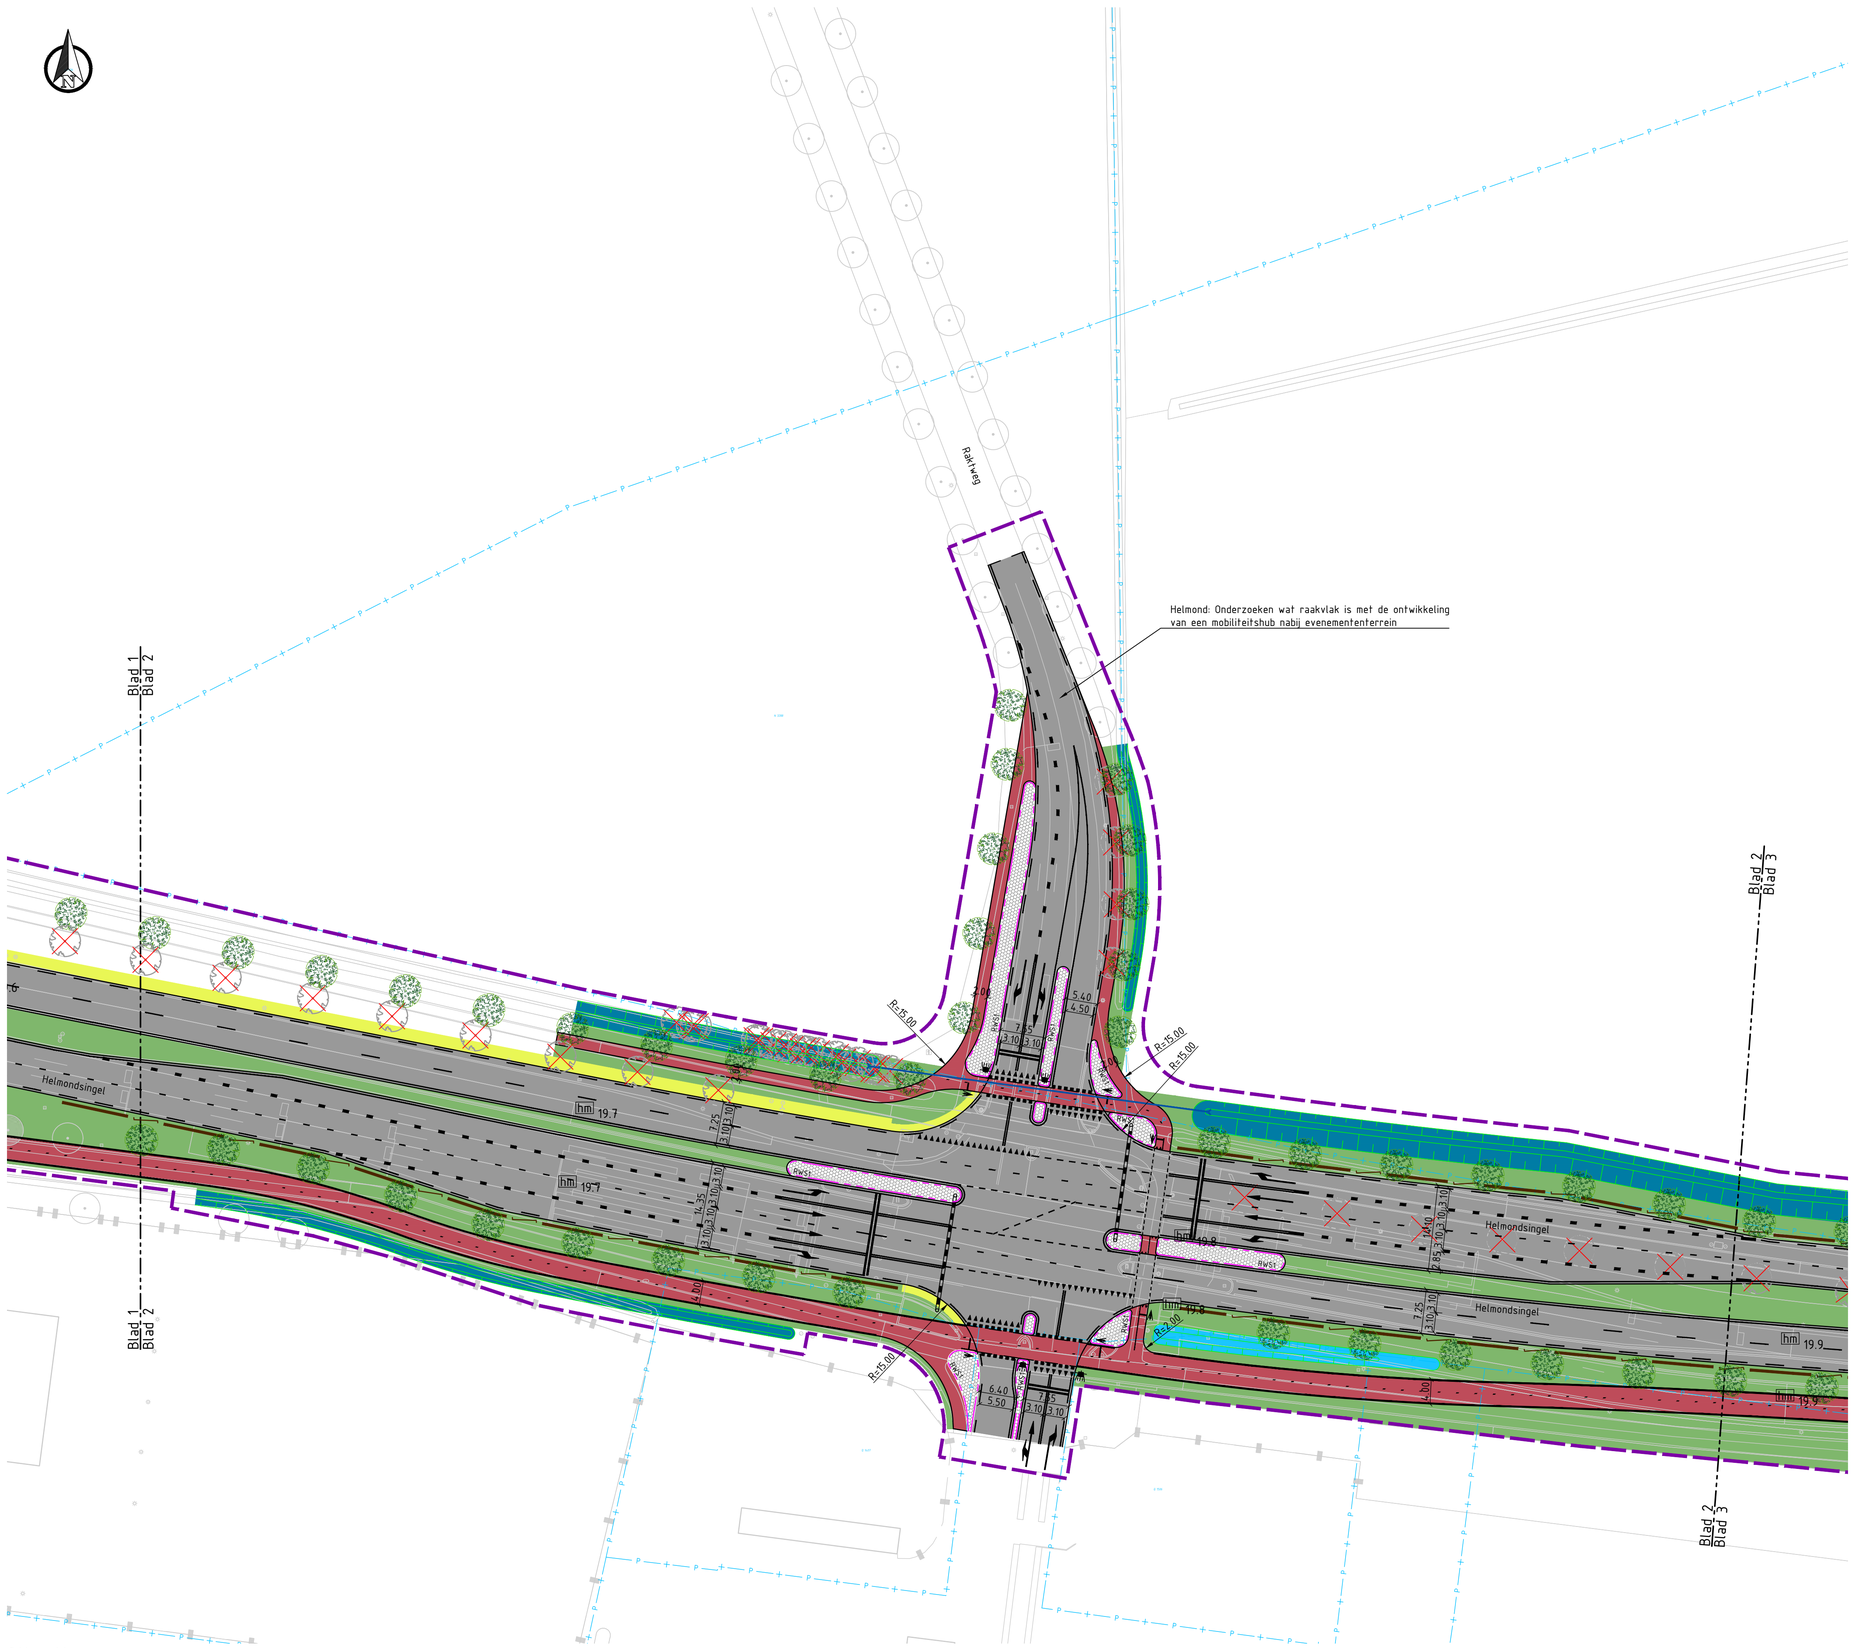

Situatie
SCHAAL 1 : 500

LEGENDA

Bestaande situatie:

- Bestaande situatie
- Kadastrale gegevens
- Te kappen bomen
- Kunstwerk

Nieuwe situatie:


- Projectgrens
- Kantverharding
- Materiaalgrens
- Markering
- Geleiderail, exacte positionering uit te werken in DO
- Talud
- Asfalt rijbaan, kleur zwart
- Asfalt fietsweg, kleur rood
- Asfalt fietspad, kleur rood
- Asfalt parallelweg herlagen, kleur zwart
- Betonstraatsteen, kleur grijs, keperverband
- Printbeton
- Grasbetontegels
- Berm
- Bermverharding
- Wadi
- Watergang
- RWS-band 110/220x250 mm
- Opsluitband 100x200 mm
- Scheidingsband 100/300x100 mm
- Boom
- VRI
- VRI portaal
- Duiker
- Put

Opmerkingen:

- Maten in meters;
- Dimensies van materialen in millimeters;
- Hoogtematen in meters t.o.v. NAP;

0 5 10 15 20m

Overzicht
SCHAAL 1 : 40.000

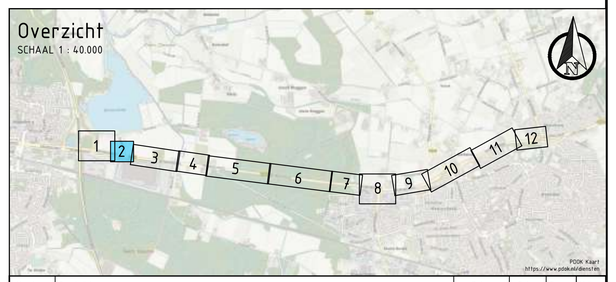

Versie	Omschrijving	Datum	Get.	Gec.	Vrij.
1.0	Eerste opgave	08-02-2024	SNS	PRJ	RRR
2.0	Tweede opgave	03-07-2024	BWV	PRJ	RRR
3.0	Derde opgave	13-01-2025	SNS	PRJ	RRR
4.0	Vierde opgave	16-06-2025	SNS	PRJ	RRR

Provincie Noord-Brabant
Cluster Projecten en Vastgoed
Brabantlaan 1 5216 TV 's-Hertogenbosch
Telefoon (073) 681 28 12
Afdeling: V.I.W.

ing.bureau uitbesteding:
TAUW
www.tauw.nl

Planstudie N270.17 Helmond - Walsberg

Contractnummer
270.17.01.ID


Voorlopig ontwerp
Helmondsingel - Raktweg

km: 19.59 - km: 19.895

schaal: 1:500
formaat: NLCS_A0_841x1189

getekend	BWV	datum	03-07-2024	in 2 bladen	blad nr. 12
gecontroleerd	PRJ	datum	03-07-2024	projectnummer	1279760
vrijgegeven	RRR	datum	03-07-2024	code	WEG
status	DEFINITIEF	versie	4.0	registratienummer	1279760-TE-WEG-VO-0152

Y:\NLEHV1\P\1279760\CAD\DWG\1279760-TE-WEG-VO-ST-0150.dwg

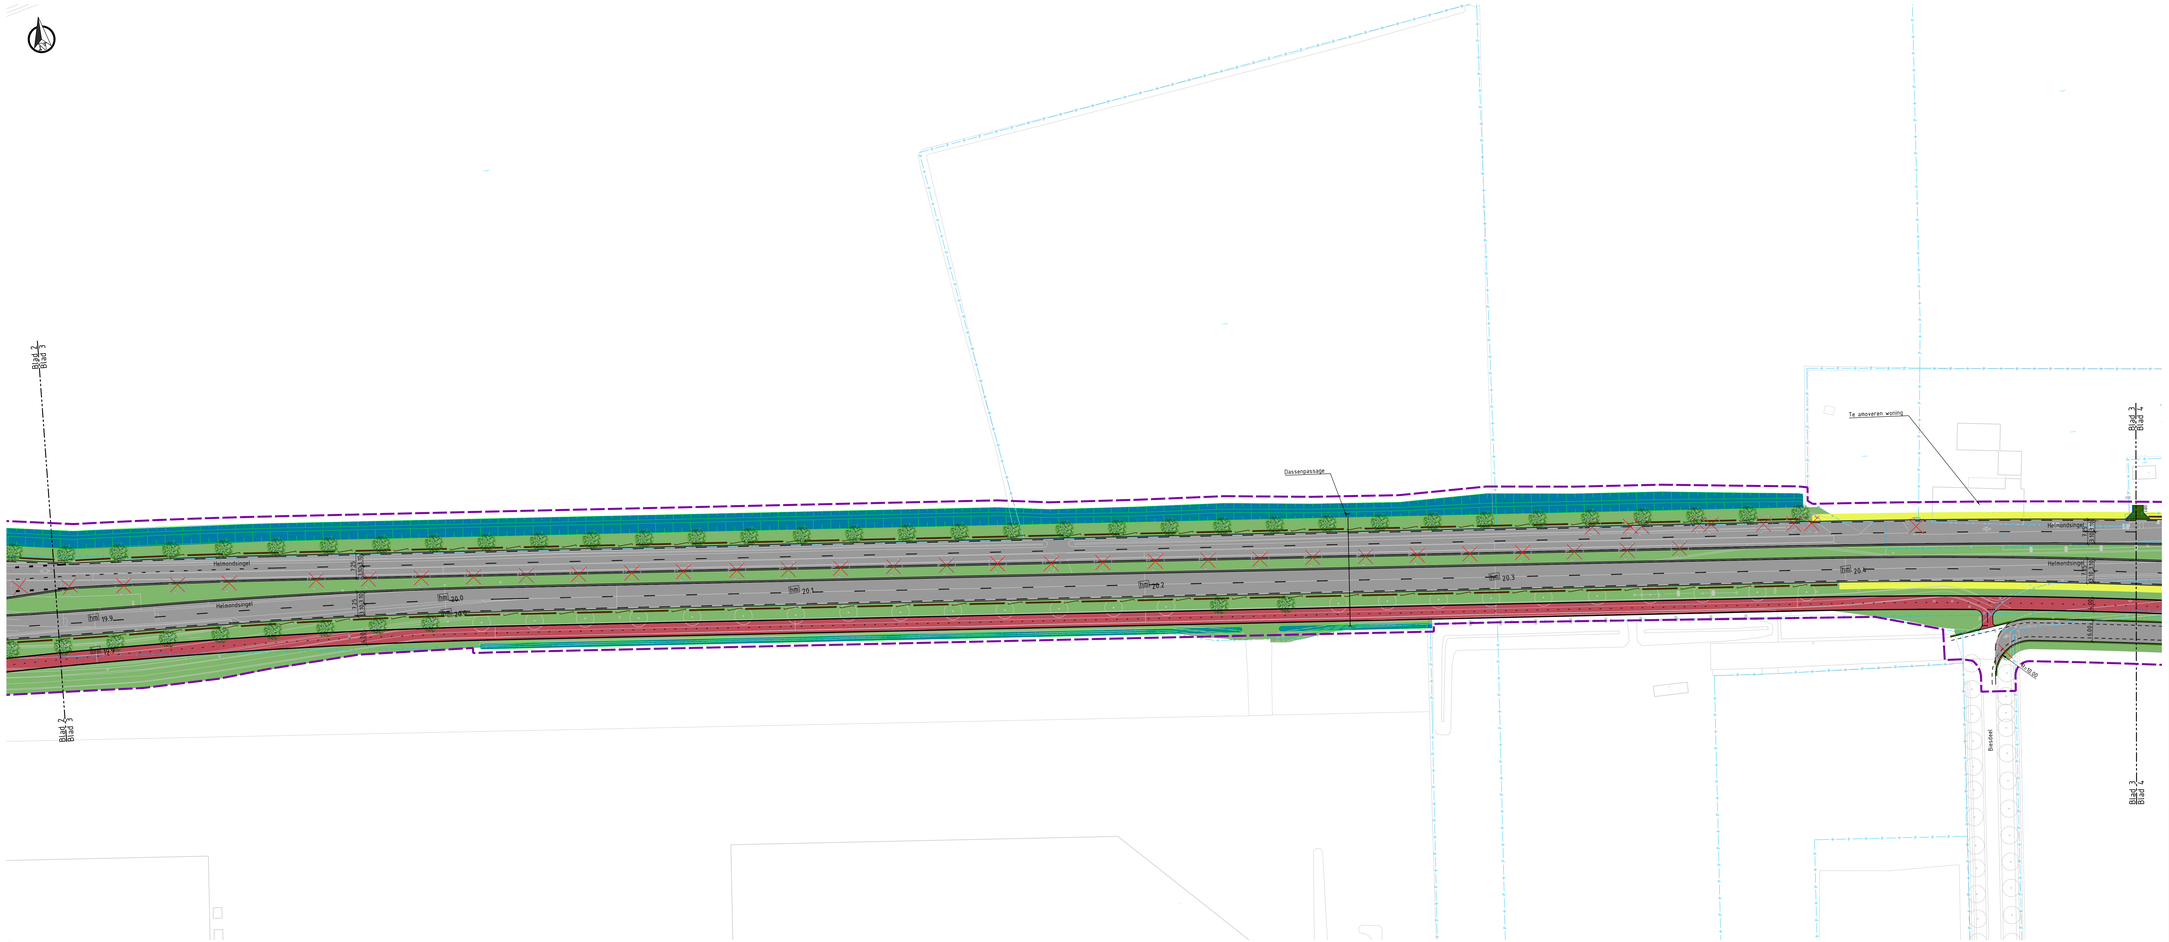

Situatie
SCHAAL 1 : 500

LEGENDA

Bestaande situatie:

- Bestaande situatie
- Kadastrale gegevens
- Te kappen bomen
- Kunstwerk

Nieuwe situatie:

- Projectgrens
- Kantverharding
- Materiaalgrens
- Markering
- Geleiderail, exacte positionering uit te werken in DO
- Talud
- Asfalt rijbaan, kleur zwart
- Asfalt fietsweg, kleur rood
- Asfalt fietspad, kleur rood
- Asfalt parallelweg herlagen, kleur zwart
- Betonstraatsteen, kleur grijs, keperverband
- Printbeton
- Grasbetontegels
- Berm
- Bermverharding
- Wadi
- Waterpartij
- RWS-band 110/220x250 mm
- Opsluitband 100x200 mm
- Scheidingsband 100/300x100 mm
- Boom
- VRI
- VRI portaal
- Duiker
- Put


Opmerkingen:

- Maten in meters;
- Dimensies van materialen in millimeters;
- Hoogtewaarden in meters t.o.v. NAP;

0 5 10 15 20m

Overzicht

SCHAAL 1 : 40.000

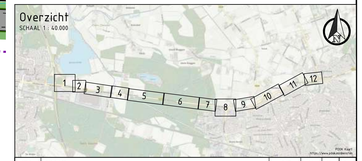

Versie	Omschrijving	Datum	Get.	Ges.	Vrij.
1.0	Eerste opgave	08-02-2024	SNS	PRJ	BBB
2.0	Tweede opgave	03-07-2024	RWV	PRJ	BBB
3.0	Derde opgave	10-01-2025	SNS	PRJ	BBB
4.0	Vierde opgave	16-06-2025	SNS	PRJ	BBB

Provincie Noord-Brabant

Cluster Projecten en Vastgoed

Brabantlaan 1 5216 TK 's-Hertogenbosch
Telefoon (073) 681 28 12

Adviseur: TAUW

www.tauw.nl

Ingenieurs uitbesteding

Planstudie N270.17 Helmond - Walsberg

Voorlopig ontwerp
Rakteweg - Rakteweg

km 19.86 km 20.48

Contractnummer
210.11.01.01

schaal: 1:500
formaat: NLCS_A0_RHTRTD

getekend	RWV	datum	03-07-2024	n	3	blad nr.	12
gecontroleerd	PRJ	datum	03-07-2024	projectnummer		1279760	
vrijgegeven	BBB	datum	03-07-2024	code		WEG	
status	DEFINITIEF	versie	4.0	registratienummer		1279760-TE-WEG-VO-013	

Y:\BJDVVT\1\279760\CAD\DWG\1279760-TE-WEG-VO-S1.01.01.dwg



Situatie
SCHAAL 1 : 500

LEGENDA

Bestaande situatie:

- Bestaande situatie
- Kadastrale gegevens
- Te kappen bomen
- Kunstwerk

Nieuwe situatie:

- Projectgrens
- Kantverharding
- Materiaalgrens
- Markering
- Geleiderail, exacte positionering uit te werken in DO
- Talud
- Asfalt rijbaan, kleur zwart
- Asfalt fietsweg, kleur rood
- Asfalt fietspad, kleur rood
- Asfalt parallelweg herlagen, kleur zwart
- Betonstraatsteen, kleur grijs, keperverband
- Printbeton
- Grasbetontegels
- Berm
- Bermverharding
- Wadi
- Watergang
- RWS1 — RWS-band 110/220x250 mm
- OB1 — Opsluitband 100x200 mm
- SST — Scheidingsband 100/300x100 mm
- Boom
- VRI
- VRI portaal
- Duiker
- Put


Opmerkingen:

- Maten in meters;
- Dimensies van materialen in millimeters;
- Hoogtematen in meters t.o.v. NAP;

0 5 10 15 20m

Overzicht

SCHAAL 1 : 40.000

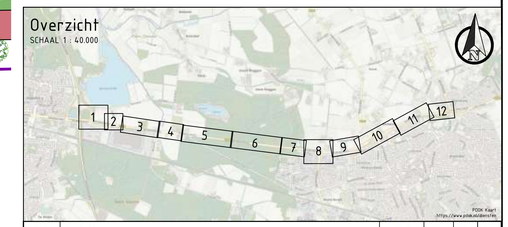

Versie	Omschrijving	Datum	Get.	Gec.	Vrij.
1.0	Eerste opgave	08-02-2024	SNS	PRJ	RRR
2.0	Tweede opgave	03-07-2024	BWV	PRJ	RRR
3.0	Derde opgave	13-01-2025	SNS	PRJ	RRR
4.0	Vierde opgave	16-06-2025	SNS	PRJ	RRR

Provincie Noord-Brabant
Cluster Projecten en Vastgoed
Brabantlaan 1 5216 TV 's-Hertogenbosch
Telefoon (073) 681 28 12
Afdeling: V.I.W.

Ingenieursbureau uitbesteding:
TAUW
www.tauw.nl

Planstudie N270.17 Helmond – Walsberg


Voorlopig ontwerp
Helmondsingel – Raktseweg
km: 20.465 – km: 20.87

Contractnummer: 270.17.01.01

schaal: 1:500
formaat: NLCS_A0_841x1189

getekend	BWV	datum	03-07-2024	in 4 bladen	blad nr. 12
gecontroleerd	PRJ	datum	03-07-2024	projectnummer	1279760
vrijgegeven	RRR	datum	03-07-2024	code	WEG
status	DEFINITIEF	versie	4.0	registratienummer	1279760-TE-WEG-VO-0154

Y:\NLENVYP\P\1279760\CAD\DWG\1279760-TE-WEG-VO-ST-0150.dwg



Situatie
SCHAAL 1 : 500

LEGENDA

Bestaande situatie:

- Bestaande situatie
- Kadastrale gegevens
- Te kappen bomen
- Kunstwerk

Nieuwe situatie:


- Projectgrens
- Kantverharding
- Materiaalgrens
- Markering
- Geleiderail, exacte positionering uit te werken in DO
- Talud
- Asfalt rijbaan, kleur zwart
- Asfalt fietsweg, kleur rood
- Asfalt fietspad, kleur rood
- Asfalt parallelweg herlagen, kleur zwart
- Betonstraatsteen, kleur grijs, keperverband
- Printbeton
- Grasbetontegels
- Berm
- Bermverharding
- Wadi
- Watergang
- RWS1 RWS-band 110/220x250 mm
- OB1 Opsluitband 100x200 mm
- SB1 Scheidingsband 100/300x100 mm
- Boom
- VRI
- VRI portaal
- Duiker
- Put

Opmerkingen:

- Maten in meters;
- Dimensies van materialen in millimeters;
- Hoogtematen in meters t.o.v. NAP;

0 5 10 15 20m

Overzicht
SCHAAL 1 : 40.000

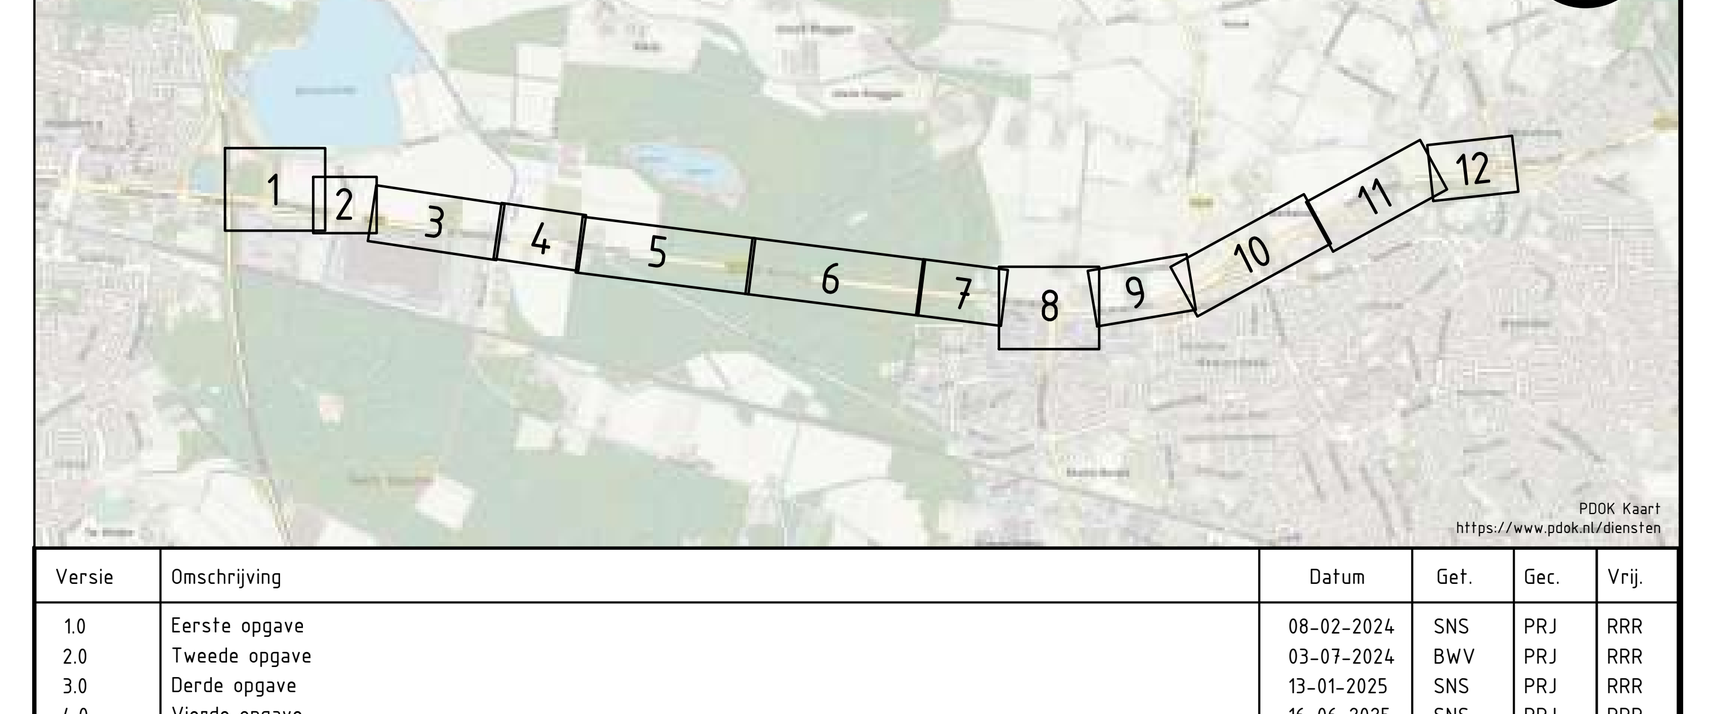

Versie	Omschrijving	Datum	Get.	Gec.	Vrij.
1.0	Eerste opgave	08-02-2024	SNS	PRJ	RRR
2.0	Tweede opgave	03-07-2024	BWV	PRJ	RRR
3.0	Derde opgave	13-01-2025	SNS	PRJ	RRR
4.0	Vierde opgave	16-06-2025	SNS	PRJ	RRR

Provincie Noord-Brabant
Cluster Projecten en Vastgoed
Brabantlaan 1 5216 TV 's-Hertogenbosch
Telefoon (073) 681 28 12
Afdeling: V.I.W.
ing.bureau uitbesteding:
TAUW
www.tauw.nl

Planstudie N270.17 Helmond - Walsberg

Contractnummer: 270.17.01.ID


Voorlopig ontwerp
Helmondsingel - Zandbos (1/3)

km: 20.86 - km: 21.685

schaal: 1:500
formaat: NLCS_A0_841x1189

getekend	BWV	datum	03-07-2024	in 5 bladen	blad nr. 12
gecontroleerd	PRJ	datum	03-07-2024	projectnummer	1279760
vrijgegeven	RRR	datum	03-07-2024	code	WEG
status	DEFINITIEF	versie	4.0	registratienummer	1279760-TE-WEG-VO-0155

Y:\NLEHV1\P\1279760\CAD\DWG\1279760-TE-WEG-VO-ST-0150.dwg



Situatie
SCHAAL 1 : 500

LEGENDA

Bestaande situatie:

- Bestaande situatie
- Kadastrale gegevens
- Te kappen bomen
- Kunstwerk

Nieuwe situatie:


- Projectgrens
- Kantverharding
- Materiaalgrens
- Markering
- Geleiderail, exacte positionering uit te werken in DO
- Talud
- Asfalt rijbaan, kleur zwart
- Asfalt fietsweg, kleur rood
- Asfalt fietspad, kleur rood
- Asfalt parallelweg herlagen, kleur zwart
- Betonstraatsteen, kleur grijs, keperverband
- Printbeton
- Grasbetontegels
- Berm
- Bermverharding
- Wadi
- Watergang
- RWS1 RWS-band 110/220x250 mm
- OB1 Opsluitband 100x200 mm
- SB1 Scheidingsband 100/300x100 mm
- Boom
- VRI
- VRI portaal
- Duiker
- Put

Opmerkingen:

- Maten in meters;
- Dimensies van materialen in millimeters;
- Hoogtematen in meters t.o.v. NAP;

0 5 10 15 20m

Overzicht
SCHAAL 1 : 40.000

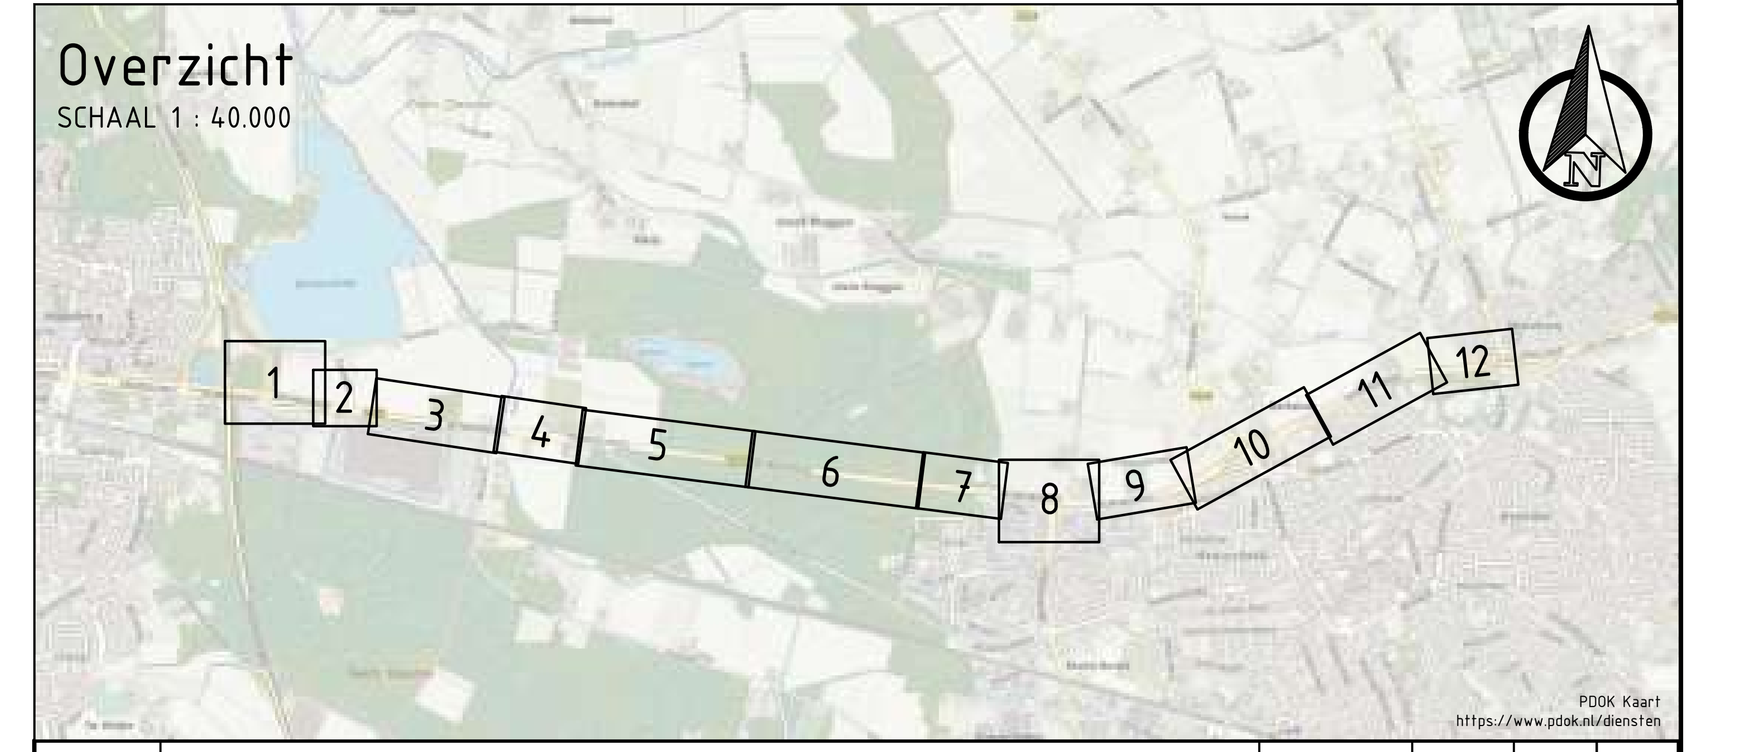

Versie	Omschrijving	Datum	Get.	Gec.	Vrij.
1.0	Eerste opgave	08-02-2024	SNS	PRJ	RRR
2.0	Tweede opgave	03-07-2024	BWV	PRJ	RRR
3.0	Derde opgave	13-01-2025	SNS	PRJ	RRR
4.0	Vierde opgave	16-06-2025	SNS	PRJ	RRR

Provincie Noord-Brabant

Cluster Projecten en Vastgoed

Brabantlaan 1 5216 TV 's-Hertogenbosch
Telefoon (073) 681 28 12

Afdeling: V.I.W.

ing.bureau uitbesteding:

TAUW
www.tauw.nl

Planstudie N270.17 Helmond - Walsberg

Contractnummer
270.17.01.ID


Voorlopig ontwerp
Helmondsingel - Zandbos (2/3)

km: 21.67 - km: 22.495

schaal: 1:500
formaat: NLCS_A0_841x1189

getekend	BWV	datum	03-07-2024	in 6 bladen	blad nr. 12
gecontroleerd	PRJ	datum	03-07-2024	projectnummer	1279760
vrijgegeven	RRR	datum	03-07-2024	code	WEG
status	DEFINITIEF	versie	4.0	registratienummer	1279760-TE-WEG-VO-0156

Y:\NLEHV1\P\1279760\CAD\DWG\1279760-TE-WEG-VO-ST-0150.dwg

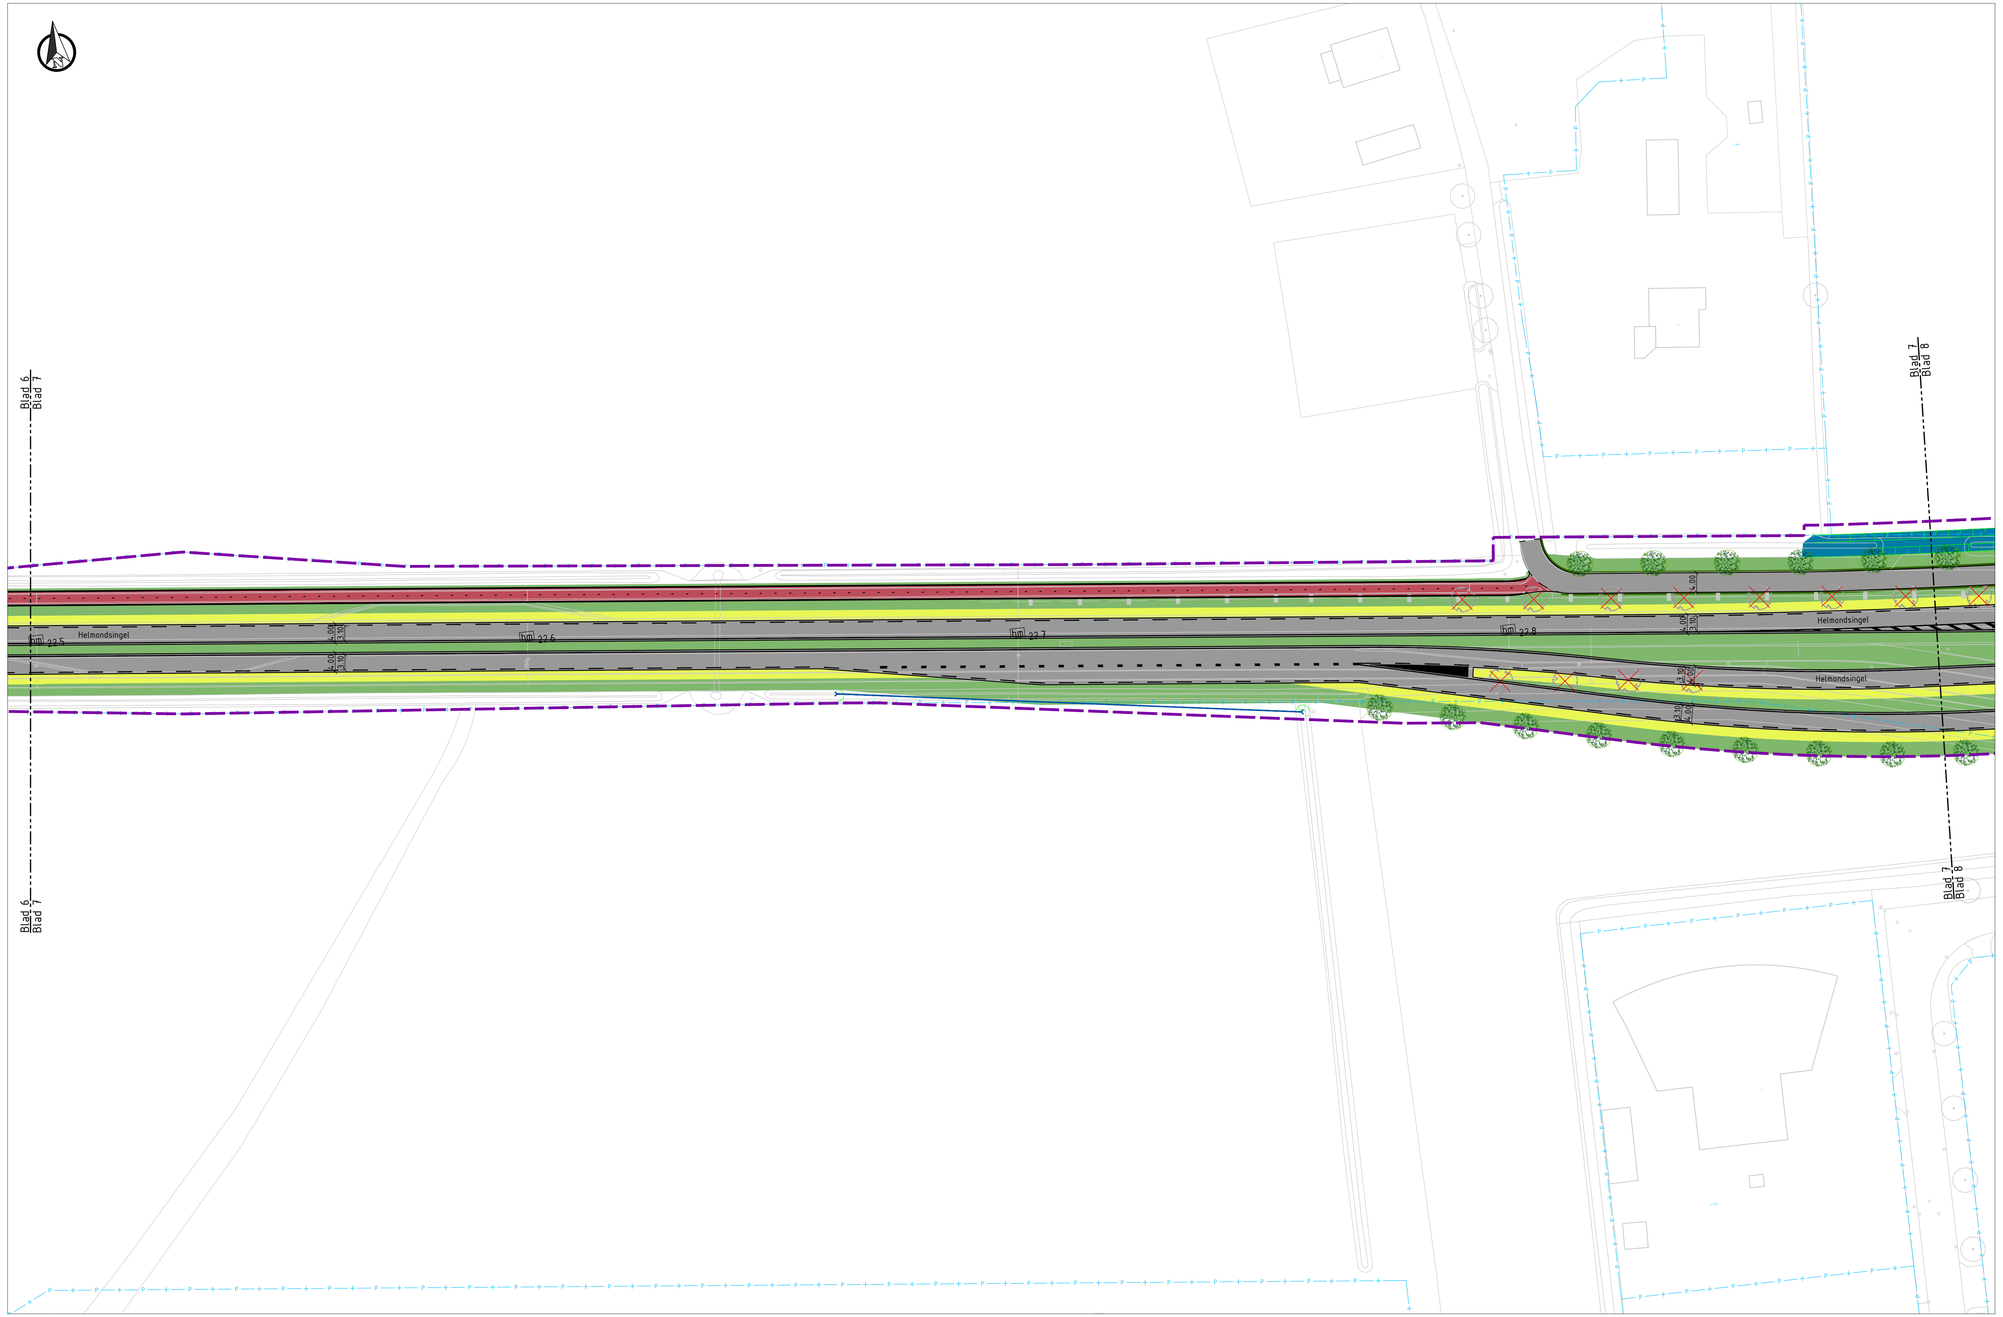

Situatie
SCHAAL 1 : 500

LEGENDA

Bestaande situatie:

- Bestaande situatie
- Kadastrale gegevens
- Te kappen bomen
- Kunstwerk

Nieuwe situatie:


- Projectgrens
- Kantverharding
- Materiaalgrens
- Markering
- Geleiderail, exacte positionering uit te werken in DO
- Talud
- Asfalt rijbaan, kleur zwart
- Asfalt fietsweg, kleur rood
- Asfalt fietspad, kleur rood
- Asfalt parallelweg herlagen, kleur zwart
- Betonstraatsteen, kleur grijs, keperverband
- Printbeton
- Grasbetontegels
- Berm
- Bermverharding
- Wadi
- Watergang
- RWS-band 110/220x250 mm
- Opsluitband 100x200 mm
- Scheidingsband 100/300x100 mm
- Boom
- VRI
- VRI portaal
- Duiker
- Put

Opmerkingen:

- Maten in meters;
- Dimensies van materialen in millimeters;
- Hoogtematen in meters t.o.v. NAP;

0 5 10 15 20m

Overzicht
SCHAAL 1 : 40.000

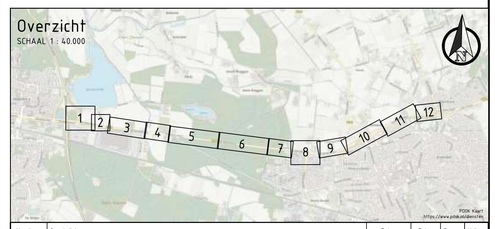

Versie	Omschrijving	Datum	Get.	Gec.	Vrij.
1.0	Eerste opgave	08-02-2024	SNS	PRJ	RRR
2.0	Tweede opgave	03-07-2024	BWV	PRJ	RRR
3.0	Derde opgave	13-01-2025	SNS	PRJ	RRR
4.0	Vierde opgave	16-06-2025	SNS	PRJ	RRR

Provincie Noord-Brabant
Cluster Projecten en Vastgoed
Afdeling: V.I.W.
Brabantlaan 1 5216 TV 's-Hertogenbosch
Telefoon (073) 681 28 12

ing.bureau uitbesteding:
TAUW
www.tauw.nl

Planstudie N270.17 Helmond - Walsberg

Contractnummer
270.17.01.01


Voorlopig ontwerp
Helmondsingel - Zandbos (3/3)

km: 22.485 - km: 22.89


schaal: 1:500
formaat: NLCS_A0_841x1189

getekend	BWV	datum	03-07-2024	in 7 bladen	blad nr. 12
gecontroleerd	PRJ	datum	03-07-2024	projectnummer	1279760
vrijgegeven	RRR	datum	03-07-2024	code	WEG
status	DEFINITIEF	versie	4.0	registratienummer	1279760-TE-WEG-VO-0157

Y:\NLENVTV\P\1279760\CAD\DWG\1279760-TE-WEG-VO-ST-0150.dwg

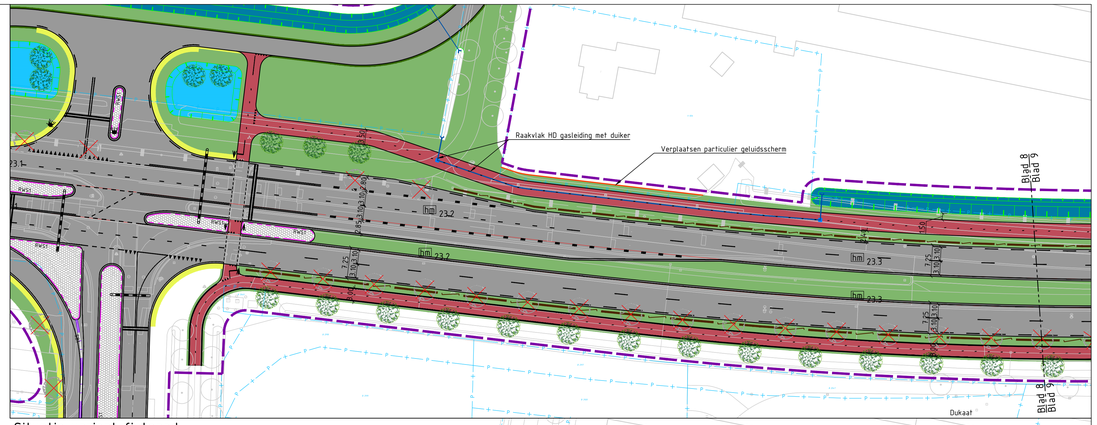

Situatie variant fietspad
SCHAAL 1 : 500

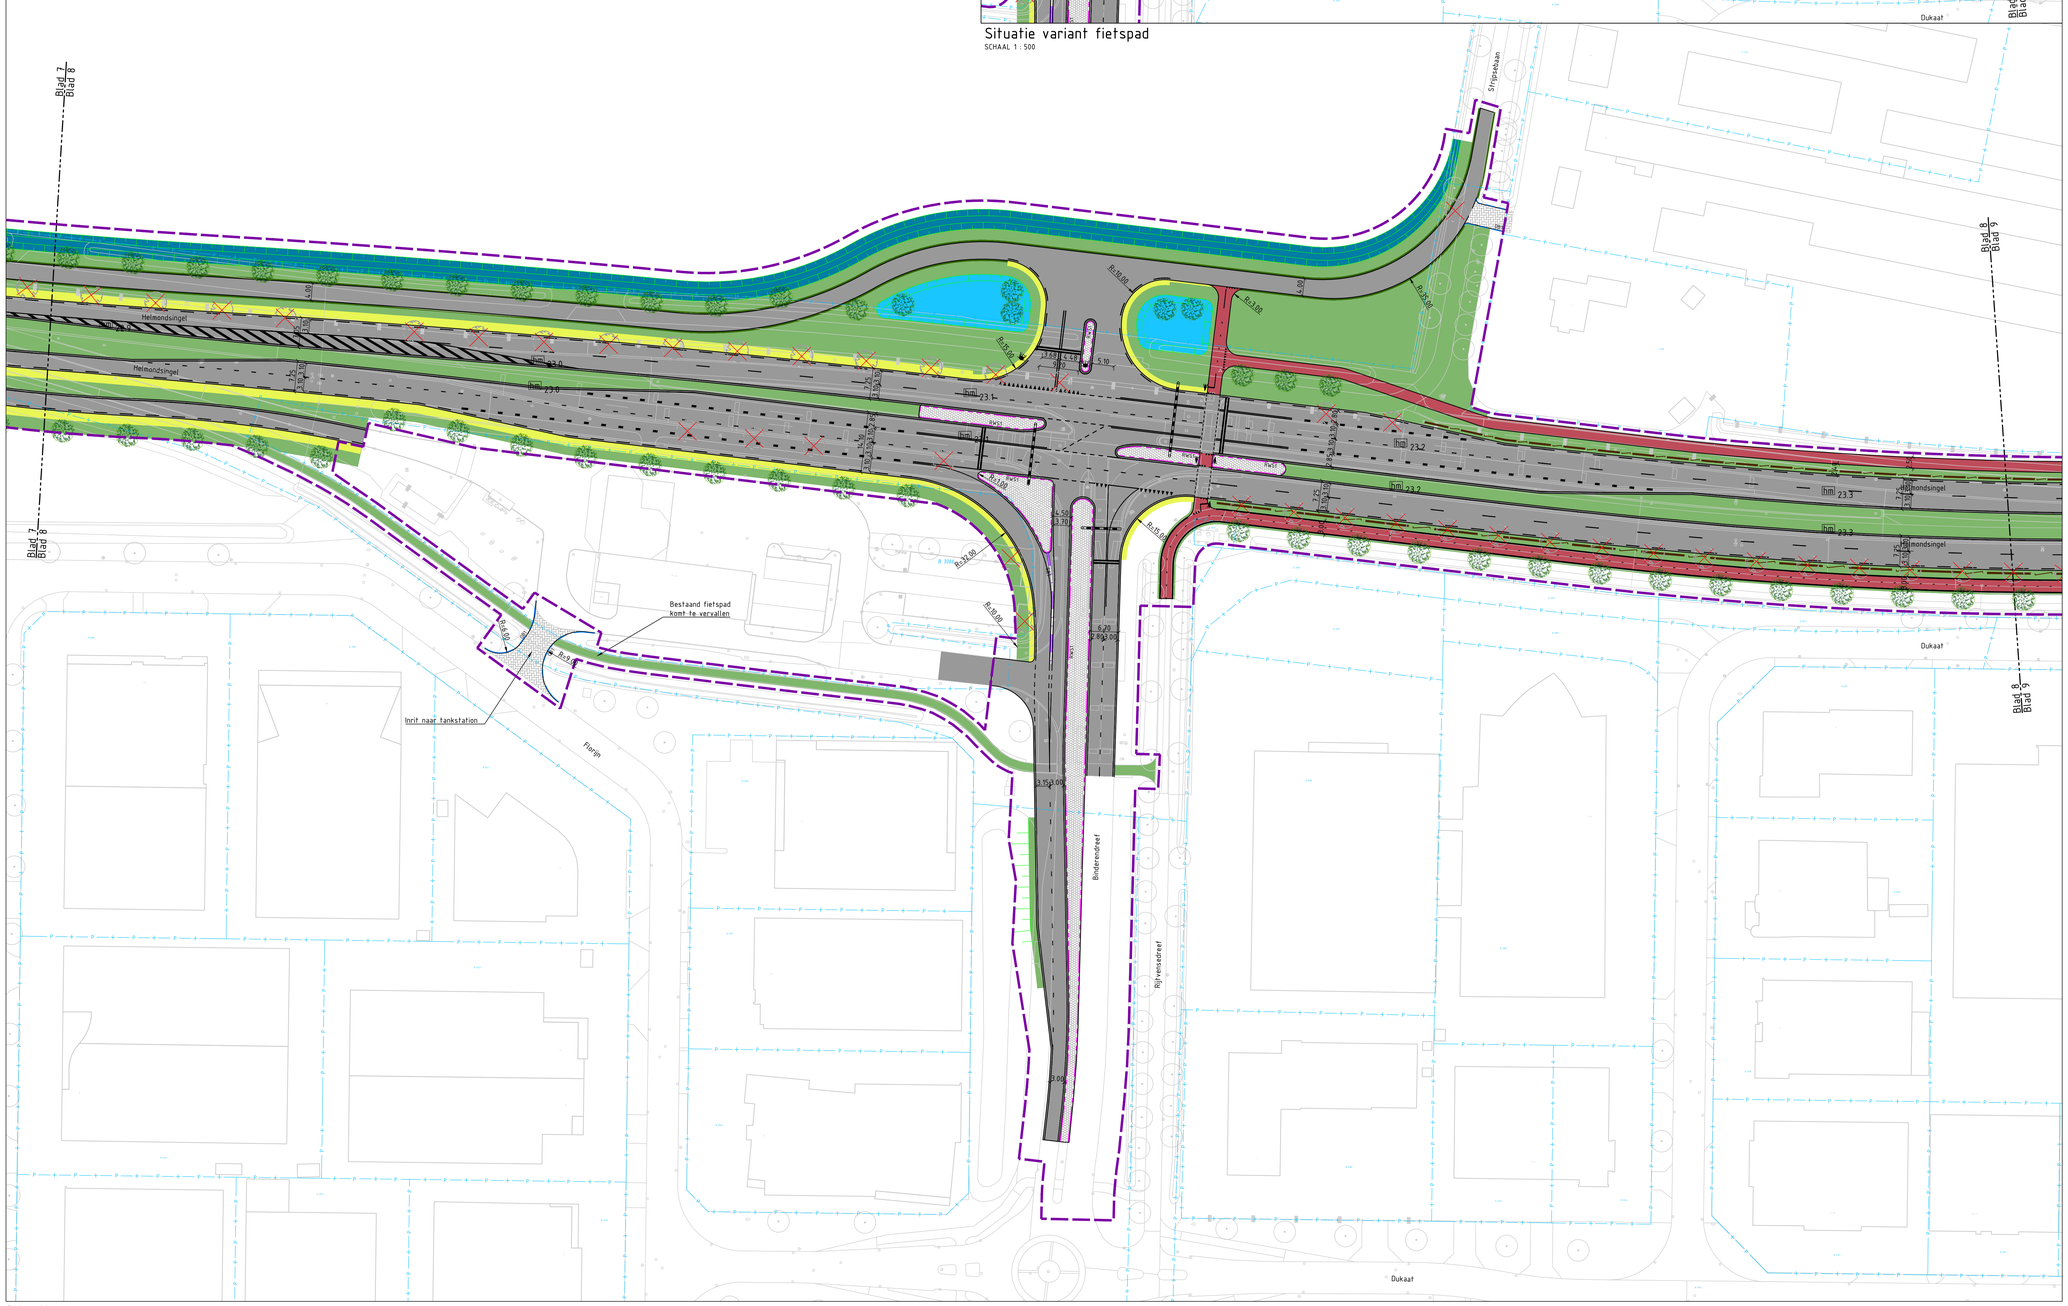

Situatie
SCHAAL 1 : 500

LEGENDA

Bestaande situatie:

- Bestaande situatie
- Kadastrale gegevens
- Te kappen bomen
- Kunstwerk

Nieuwe situatie:


- Projectgrens
- Kantverharding
- Materiaalgrens
- Markering
- Geleiderail, exacte positionering uit te werken in DO
- Talud
- Asfalt rijbaan, kleur zwart
- Asfalt fietsweg, kleur rood
- Asfalt fietspad, kleur rood
- Asfalt parallelweg herlagen, kleur zwart
- Betonstraatsteen, kleur grijs, keperverband
- Printbeton
- Grasbetontegels
- Berm
- Bermverharding
- Wadi
- Watergang
- RWS-band 110/220x250 mm
- Opsluitband 100x200 mm
- Scheidingsband 100/300x100 mm
- Boom
- VRI
- VRI portaal
- Duiker
- Put

Opmerkingen:

- Maten in meters;
- Dimensies van materialen in millimeters;
- Hoogtematen in meters t.o.v. NAP;

0 5 10 15 20m

Overzicht
SCHAAL 1 : 40.000

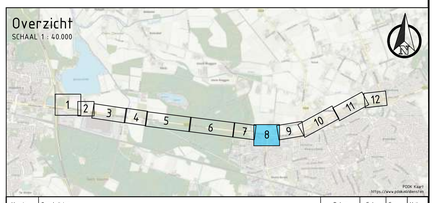

Versie	Omschrijving	Datum	Get.	Vrij.
1.0	Eerste opgave	08-02-2024	SNS	PRJ BRB
2.0	Tweede opgave	03-07-2024	BWV	PRJ BRB
3.0	Derde opgave	15-01-2025	SNS	PRJ BRB
4.0	Vierde opgave	16-06-2025	SNS	PRJ BRB

Provincie Noord-Brabant
Cluster Projecten en Vastgoed
Brabantlaan 1 5216 TV 's-Hertogenbosch
Afdeling: V.I.W. Telefoon (073) 681 28 12

ing.bureau uitbesteding:
TAUW
www.tauw.nl

Planstudie N270.17 Helmond – Walsberg


Voorlopig ontwerp
Helmondsingel - Binderendreef
km: 22.865 - km: 23.345

Contractnummer
270.17.01.01


schaal: 1:500
formaat: NLCS_A0_841x1189

getekend	BWV	datum	03-07-2024	in	8	bladen	blad nr. 12
gecontroleerd	PRJ	datum	03-07-2024	projectnummer		1279760	
vrijgegeven	BRB	datum	03-07-2024	code		WEG	
status	DEFINITIEF	versie	4.0	registratienummer		1279760-TE-WEG-VO-0158	

Y:\NLEHVH\P\1279760\CAD\DWG\1279760-TE-WEG-VO-ST-0158.dwg

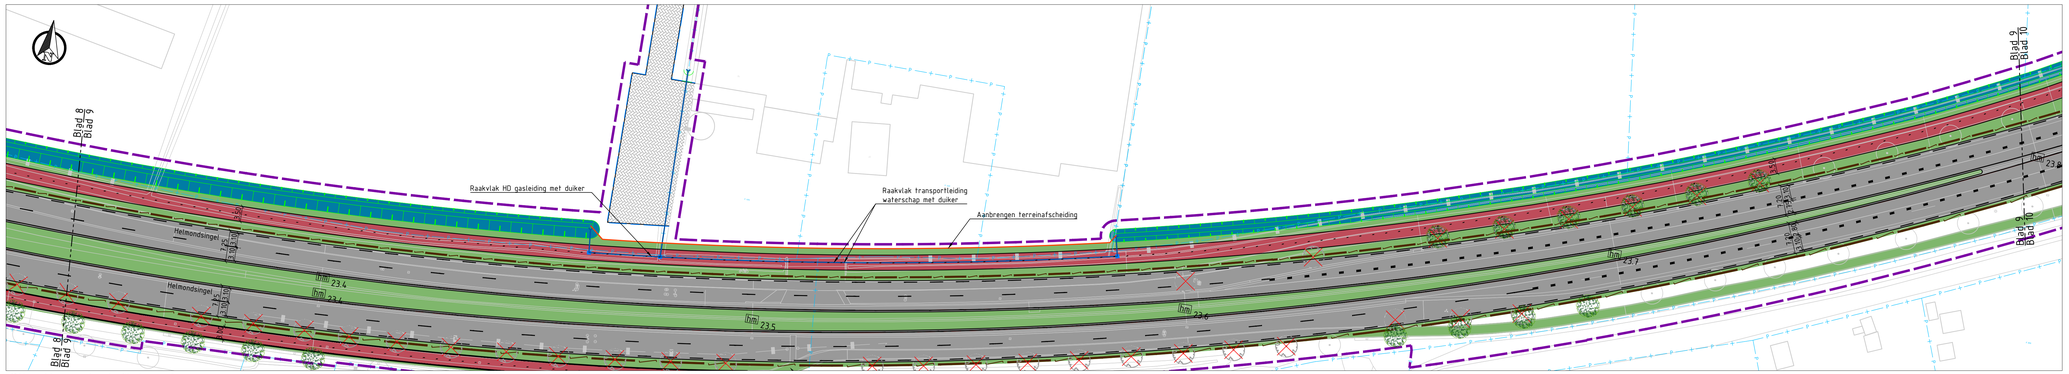

Situatie variant fietspad
SCHAAL 1 : 500

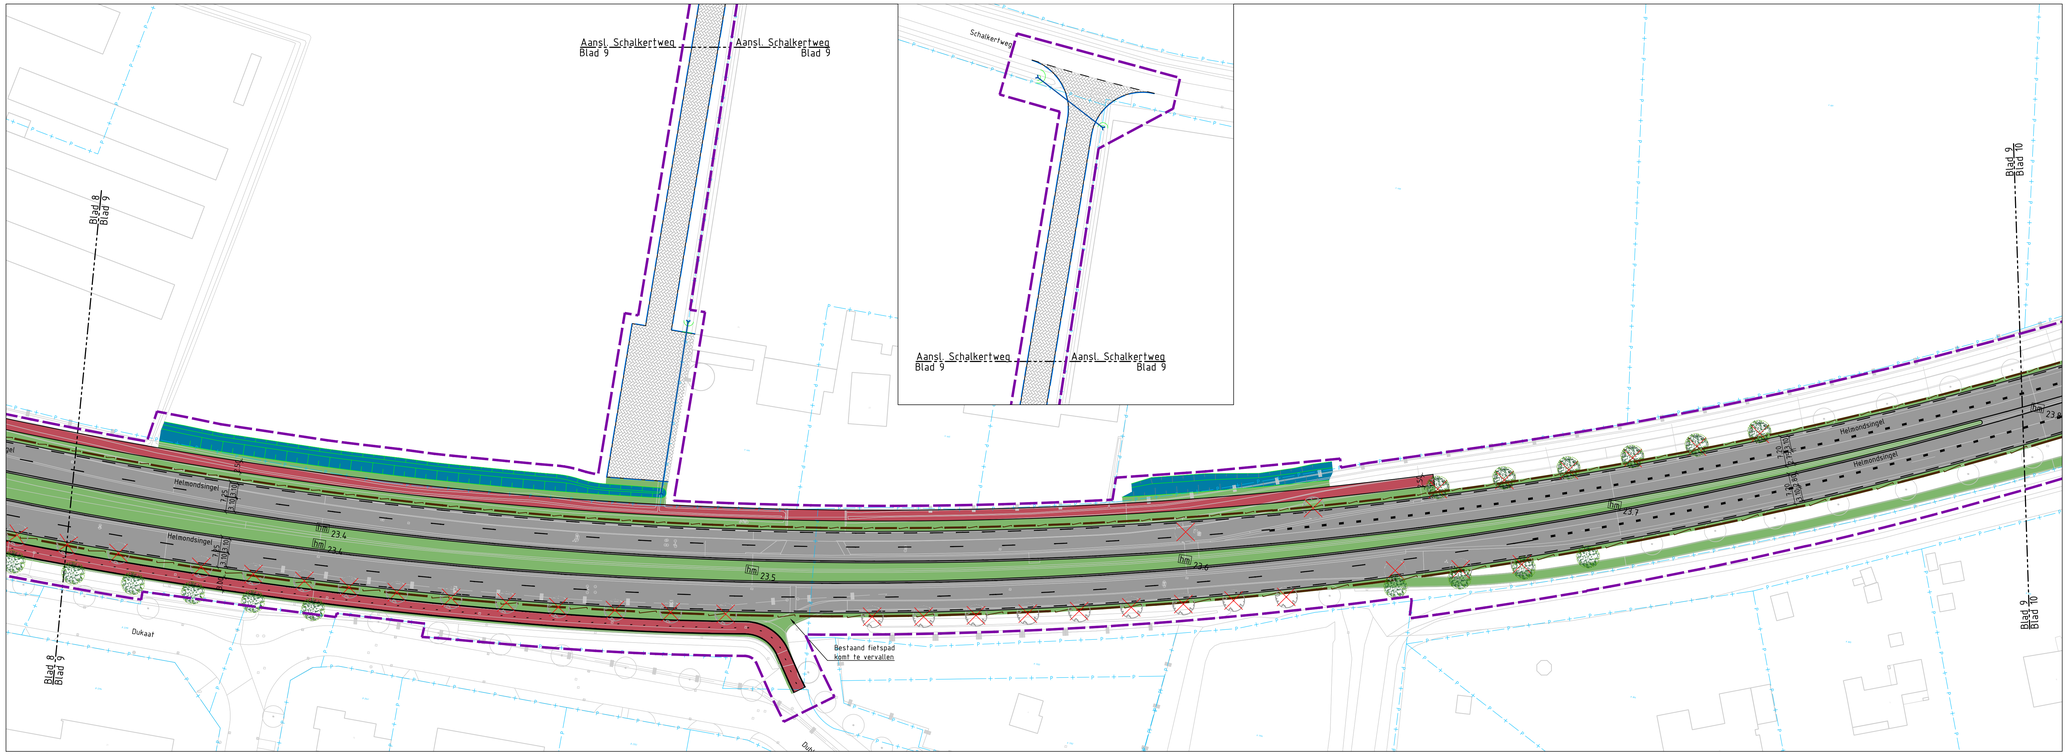

Situatie
SCHAAL 1 : 500

LEGENDA

Bestaande situatie:

- Bestaande situatie
- Kadastrale gegevens
- Te kappen bomen
- Kunstwerk

Nieuwe situatie:

- Projectgrens
- Kantverharding
- Materiaalgrens
- Markering
- Geleiderail, exacte positionering uit te werken in DO
- Talud
- Asfalt rijbaan, kleur zwart
- Asfalt fietsweg, kleur rood
- Asfalt fietspad, kleur rood
- Asfalt parallelweg herlagen, kleur zwart
- Betonstraatsteen, kleur grijs, keperverband
- Printbeton
- Grasbetontegels
- Berm
- Bermverharding
- Wadi
- Watergang
- RWS-band 110/220x250 mm
- Opsluitband 100x200 mm
- Scheidingsband 100/300x100 mm
- Boom
- VRI
- VRI portaal
- Duiker
- Put


Opmerkingen:

- Maten in meters,
- Dimensies van materialen in millimeters;
- Hoogtematen in meters t.o.v. NAP;

0 5 10 15 20m

Overzicht

SCHAAL 1 : 40.000

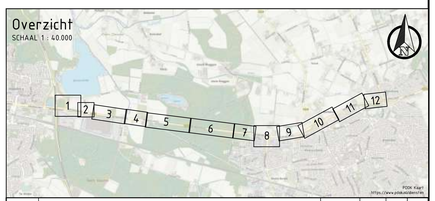

Versie	Omschrijving	Datum	Get.	Gec.	Vrij.
1.0	Eerste opgave	08-02-2024	SNS	PRJ	BBB
2.0	Tweede opgave	03-07-2024	BWV	PRJ	BBB
3.0	Derde opgave	13-01-2025	SNS	PRJ	BBB
4.0	Vierde opgave	16-06-2025	SNS	PRJ	BBB

Provincie Noord-Brabant
Cluster Projecten en Vastgoed
Brabantlaan 1 5216 TV 's-Hertogenbosch
Telefoon (073) 681 28 12

ing.bureau uitbesteding
TAUW
www.tauw.nl

Afdeling: V.I.W.

Planstudie N270.17 Helmond - Walsberg

Voorlopig ontwerp
Binderendreef - Bakelseweg


km 23.335 – km 23.815

Contractnummer
270.17.01.01


schaal: 1:500
formaat: NLCS_A0_841x1189

getekend	BWV	datum	03-07-2024	in 9 bladen	blad nr. 12
gecontroleerd	PRJ	datum	03-07-2024	projectnummer	1279760
vrijgegeven	BBB	datum	03-07-2024	code	WEG
status	DEFINITIEF	versie	4.0	registratienummer	1279760-TE-WEG-VO-0159

T:\NLDHY\PJ\1279760\CAD\DWG\1279760-TE-WEG-VO-S1-4.dwg

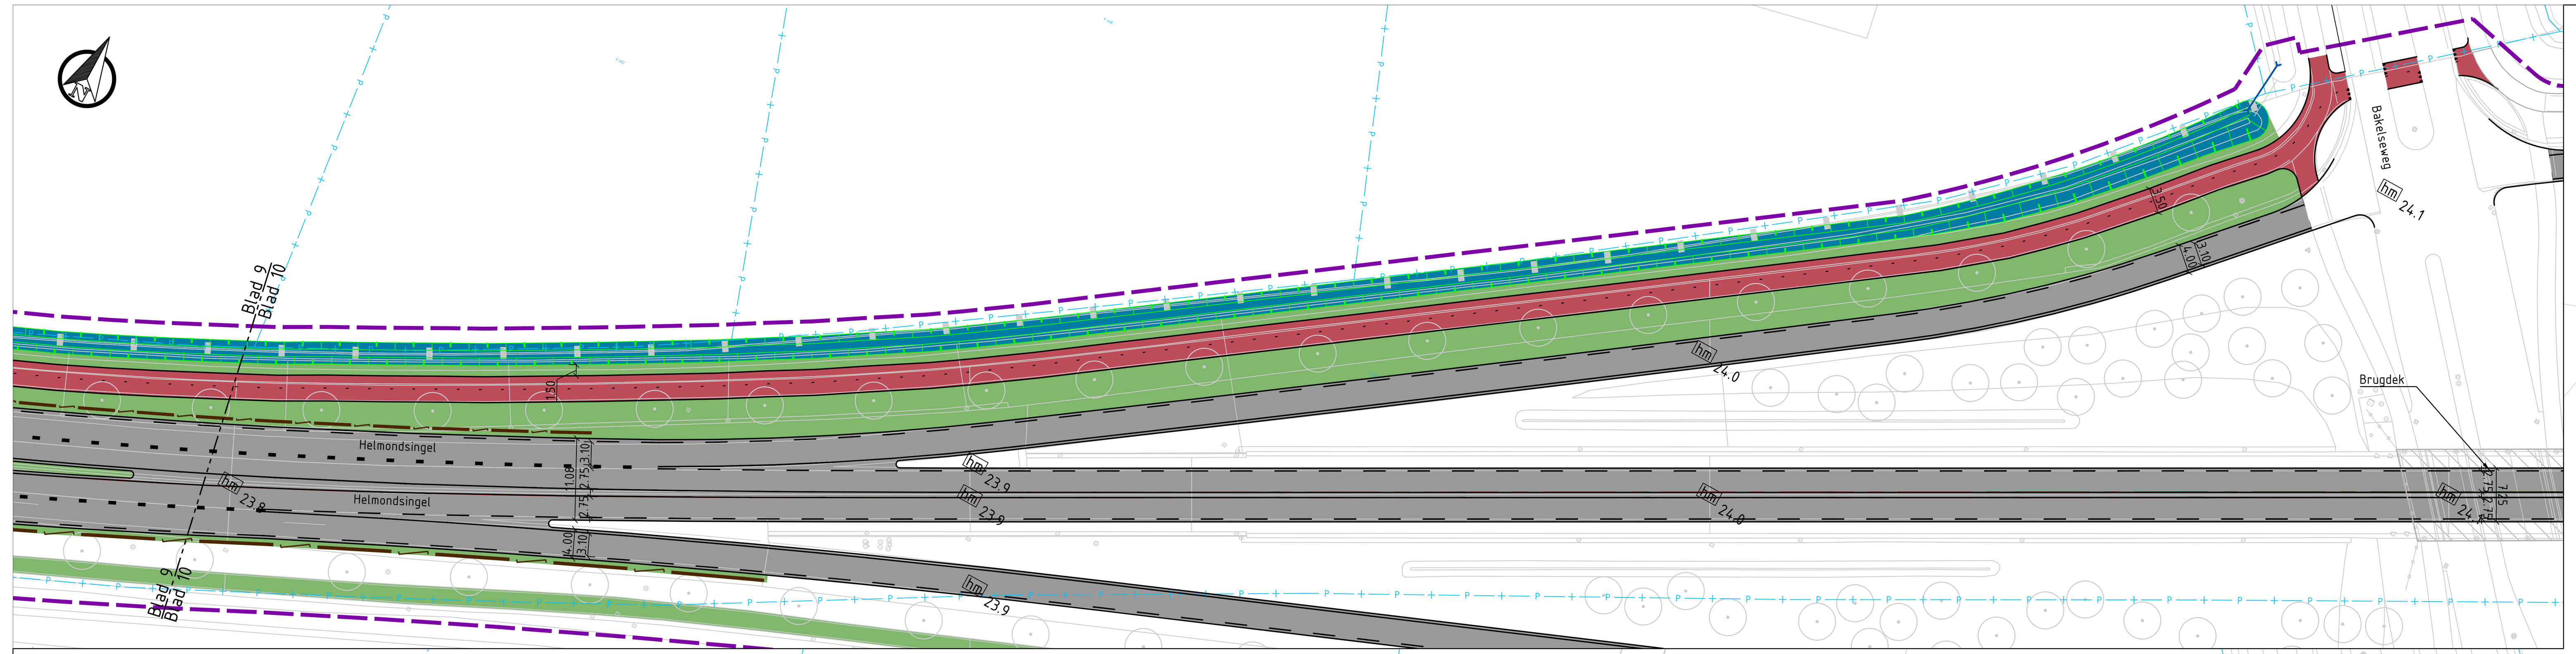

Situatie variant fietspad
SCHAAL 1 : 500



Situatie
SCHAAL 1 : 500

LEGENDA

Bestaande situatie:

- Bestaande situatie
- Kadastrale gegevens
- Te kappen bomen
- Kunstwerk

Nieuwe situatie:


- Projectgrens
- Kantverharding
- Materiaalgrens
- Markering
- Geleiderail, exacte positionering uit te werken in DO
- Talud
- Asfalt rijbaan, kleur zwart
- Asfalt fietsweg, kleur rood
- Asfalt fietspad, kleur rood
- Asfalt parallelweg herlagen, kleur zwart
- Betonstraatsteen, kleur grijs, keperverband
- Printbeton
- Grasbetontegels
- Berm
- Bermverharding
- Wadi
- Watergang
- RWS1 RWS-band 110/220x250 mm
- OB1 Opsluitband 100x200 mm
- SB1 Scheidingsband 100/300x100 mm
- Boom
- VRI
- VRI portaal
- Duiker
- Put

Opmerkingen:

- Maten in meters;
- Dimensies van materialen in millimeters;
- Hoogtematen in meters t.o.v. NAP;

0 5 10 15 20m

Overzicht
SCHAAL 1 : 40.000

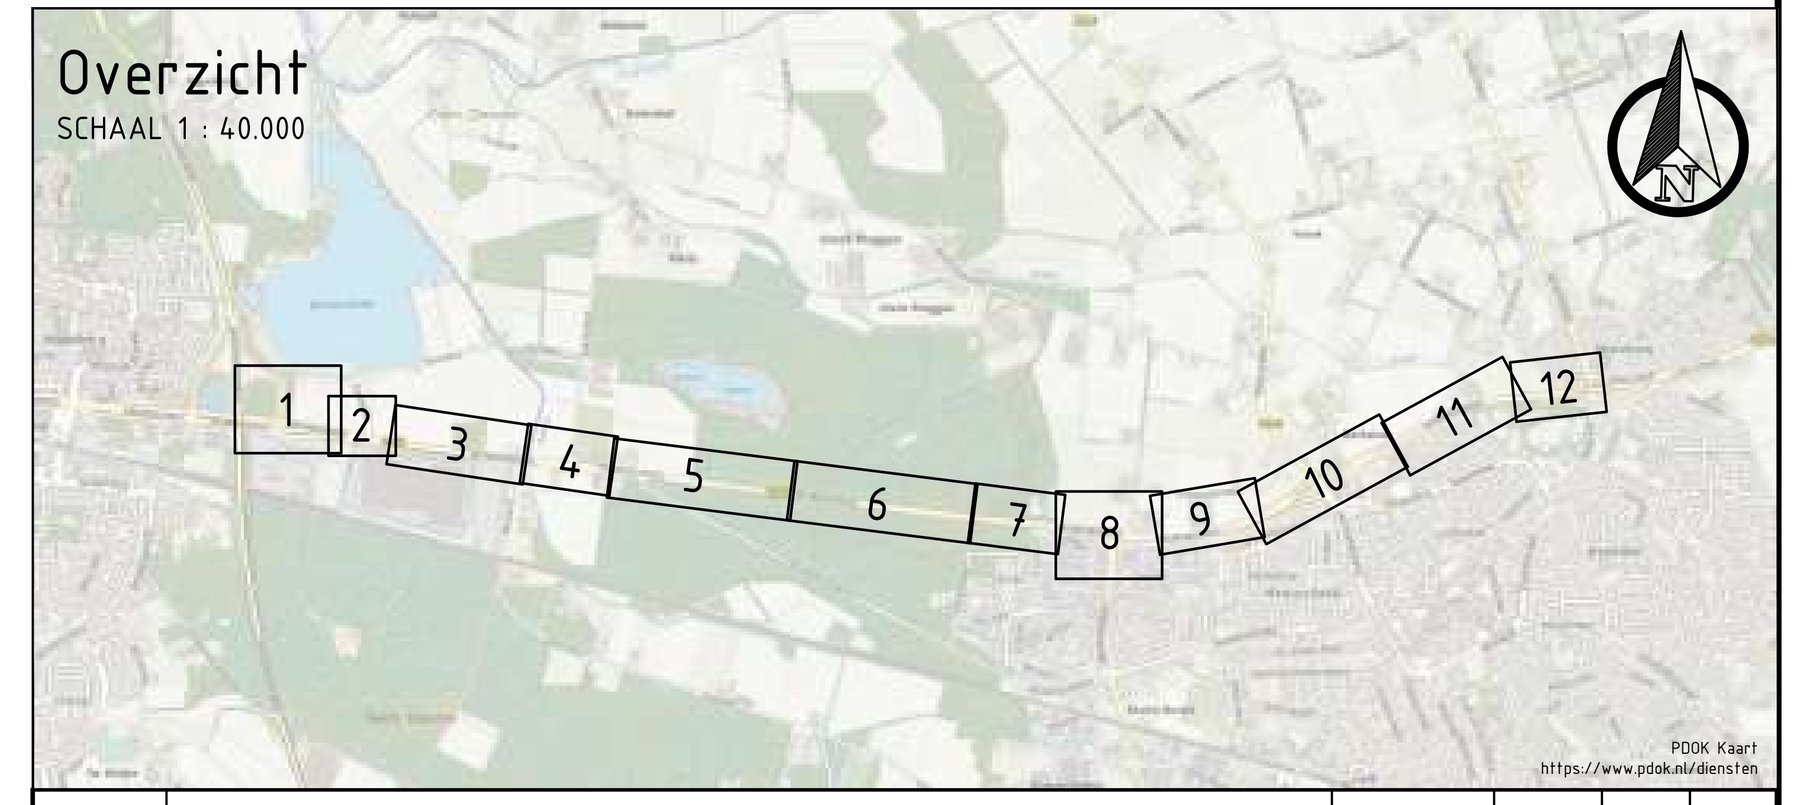

Versie	Omschrijving	Datum	Get.	Gec.	Vrij.
1.0	Eerste opgave	08-02-2024	SNS	PRJ	RRR
2.0	Tweede opgave	03-07-2024	BWV	PRJ	RRR
3.0	Derde opgave	13-01-2025	SNS	PRJ	RRR
4.0	Vierde opgave	16-06-2025	SNS	PRJ	RRR

Provincie Noord-Brabant

Cluster Projecten en Vastgoed

Brabantlaan 1 5216 TV 's-Hertogenbosch
Telefoon (073) 681 28 12

Afdeling: V.I.W.

ing.bureau uitbesteding:

TAUW
www.tauw.nl

Planstudie N270.17 Helmond - Walsberg

Voorlopig ontwerp
Helmondsingel - Bakelseweg

km: 23.76 - km: 24.48

Contractnummer 270.17.01.ID

schaal: 1:500
formaat: NLCS_A0_841x1189

getekend	BWV	datum	03-07-2024	in 10 bladen	blad nr. 12
gecontroleerd	PRJ	datum	03-07-2024	projectnummer	1279760
vrijgegeven	RRR	datum	03-07-2024	code	WEG
status	DEFINITIEF	versie	4.0	registratienummer	1279760-TE-WEG-VO-0160

Y:\NLEHV1\P\1279760\CAD\DWG\1279760-TE-WEG-VO-ST-0150.dwg



Situatie
SCHAAL 1 : 500

LEGENDA

Bestaande situatie:

- Bestaande situatie
- Kadastrale gegevens
- Te kappen bomen
- Kunstwerk

Nieuwe situatie:

- Projectgrens
- Kantverharding
- Materiaalgrens
- Markering
- Geleiderail, exacte positionering uit te werken in DO
- Talud
- Asfalt rijbaan, kleur zwart
- Asfalt fietsweg, kleur rood
- Asfalt fietspad, kleur rood
- Asfalt parallelweg herlagen, kleur zwart
- Betonstraatsteen, kleur grijs, keperverband
- Printbeton
- Grasbetontegels
- Berm
- Bermverharding
- Wadi
- Watergang
- RWS1 RWS-band 110/220x250 mm
- OB1 Opsluitband 100x200 mm
- SB1 Scheidingsband 100/300x100 mm
- Boom
- VRI
- VRI portaal
- Duiker
- Put


Opmerkingen:

- Maten in meters;
- Dimensies van materialen in millimeters;
- Hoogtematen in meters t.o.v. NAP;

0 5 10 15 20m

Overzicht

SCHAAL 1 : 40.000

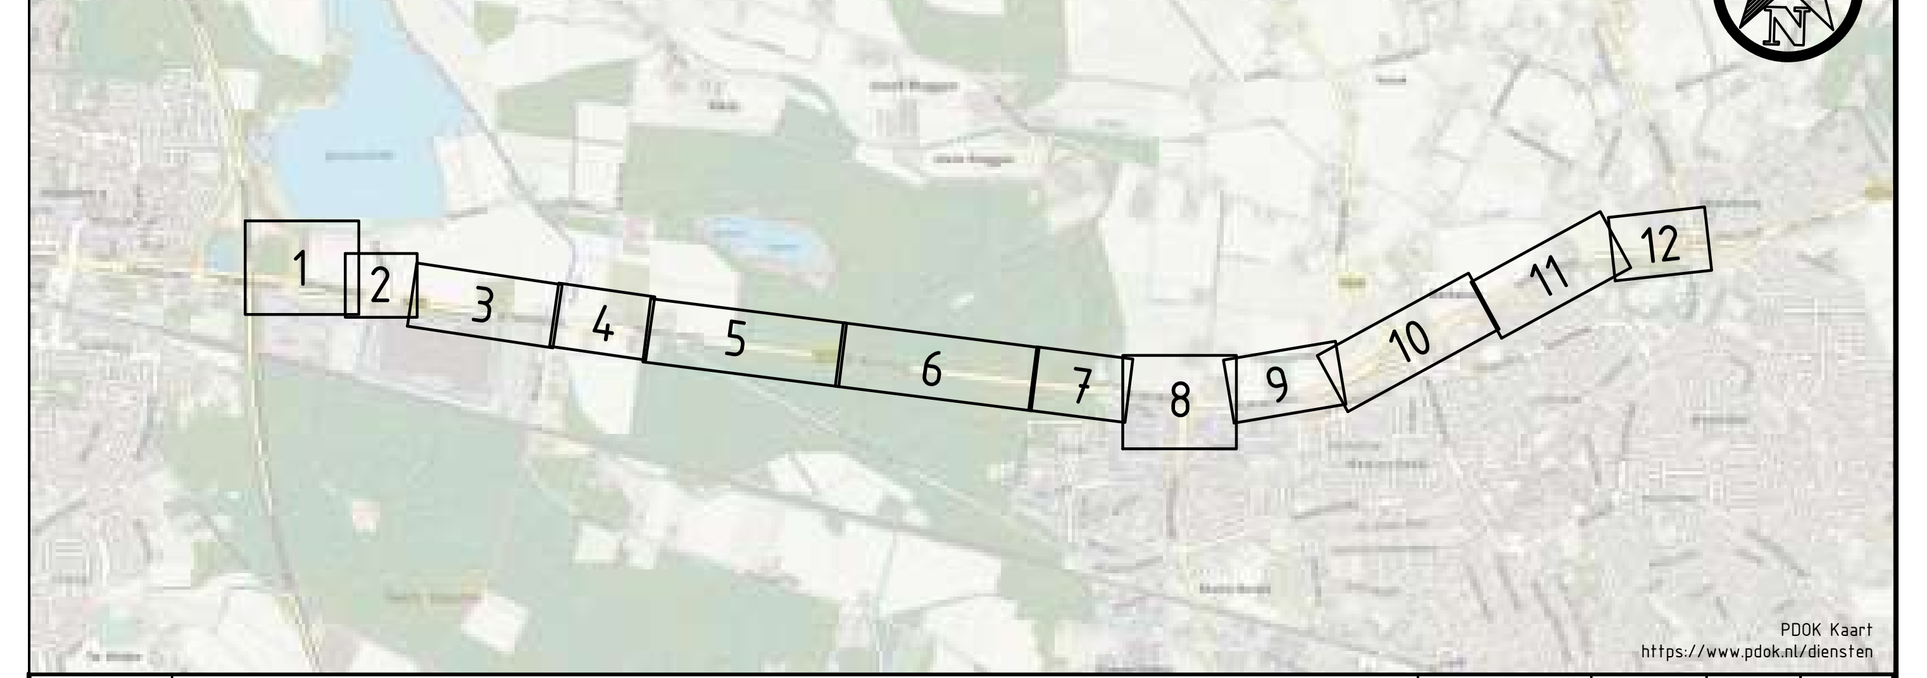

Versie	Omschrijving	Datum	Get.	Gec.	Vrij.
1.0	Eerste opgave	08-02-2024	SNS	PRJ	RRR
2.0	Tweede opgave	03-07-2024	BWV	PRJ	RRR
3.0	Derde opgave	13-01-2025	SNS	PRJ	RRR
4.0	Vierde opgave	16-06-2025	SNS	PRJ	RRR

Provincie Noord-Brabant
Cluster Projecten en Vastgoed
Brabantlaan 1 5216 TV 's-Hertogenbosch
Telefoon (073) 681 28 12
Afdeling: V.I.W.

ing.bureau uitbesteding:
TAUW
www.tauw.nl

Planstudie N270.17 Helmond - Walsberg

Contractnummer 270.17.01.ID


Voorlopig ontwerp
Bakelseweg - Haageind

km: 24.47 - km: 25.105

schaal: 1:500
formaat: NLCS_A0_841x1189

getekend	BWV	datum	03-07-2024	in 11 bladen	blad nr. 12
gecontroleerd	PRJ	datum	03-07-2024	projectnummer	1279760
vrijgegeven	RRR	datum	03-07-2024	code	WEG
status	DEFINITIEF	versie	4.0	registratienummer	1279760-TE-WEG-VO-0161

Y:\NLEHV1\P\1279760\CAD\DWG\1279760-TE-WEG-VO-ST-0150.dwg

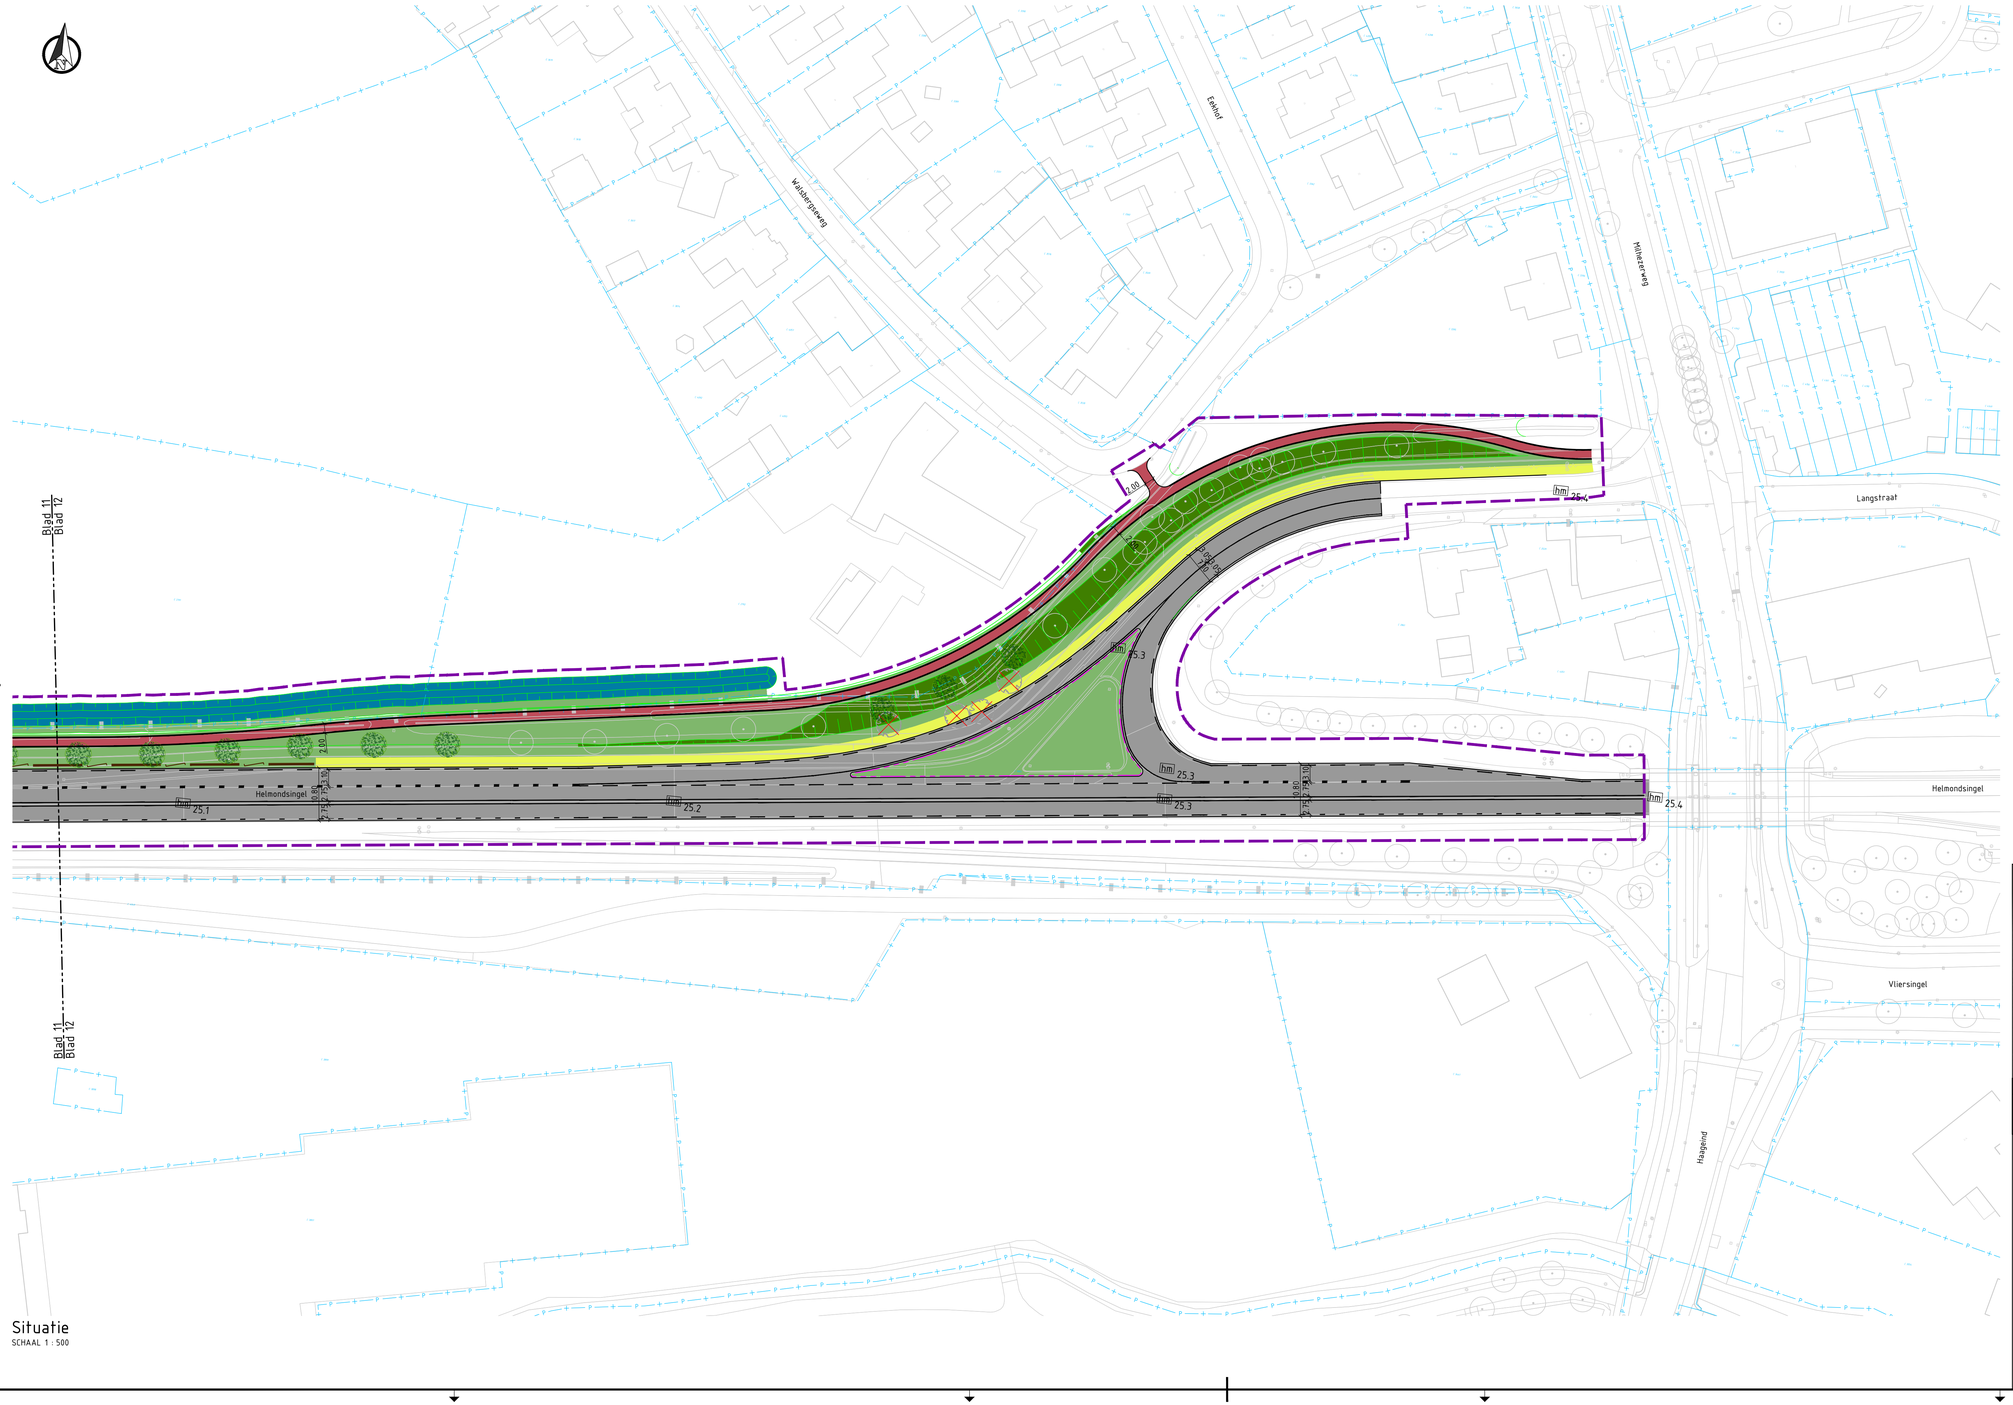

Situatie
SCHAAL 1 : 500

LEGENDA

Bestaande situatie:

- Bestaande situatie
- Kadastrale gegevens
- Te kappen bomen
- Kunstwerk

Nieuwe situatie:

- Projectgrens
- Kantverharding
- Materiaalgrens
- Markering
- Geleiderail, exacte positionering uit te werken in DO
- Talud
- Asfalt rijbaan, kleur zwart
- Asfalt fietsweg, kleur rood
- Asfalt fietspad, kleur rood
- Asfalt parallelweg herlagen, kleur zwart
- Betonstraatsteen, kleur grijs, keperverband
- Printbeton
- Grasbetontegels
- Berm
- Bermverharding
- Wadi
- Watergang
- RWS-band 110/220x250 mm
- Opsluitband 100x200 mm
- Scheidingsband 100/300x100 mm
- Boom
- VRI
- VRI portaal
- Duiker
- Put


Opmerkingen:

- Maten in meters;
- Dimensies van materialen in millimeters;
- Hooglematen in meters t.o.v. NAP;

0 5 10 15 20m

Overzicht

SCHAAL 1 : 40.000

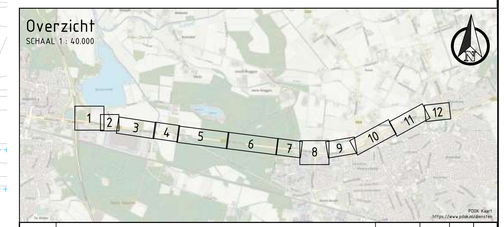

Versie	Omschrijving	Datum	Get.	Gec.	Vrij.
1.0	Eerste opgave	08-02-2024	SNS	PRJ	RRR
2.0	Tweede opgave	03-07-2024	BWV	PRJ	RRR
3.0	Derde opgave	13-01-2025	SNS	PRJ	RRR
4.0	Vierde opgave	16-06-2025	SNS	PRJ	RRR

Provincie Noord-Brabant
Cluster Projecten en Vastgoed
Brabantlaan 1 5216 TV 's-Hertogenbosch
Telefoon (073) 681 28 12
Afdeling: V.I.W.

ingenieursbureau uitbesteding:
TAUW
www.tauw.nl

Planstudie N270.17 Helmond - Walsberg

Voorlopig ontwerp
Helmondsingel - Haageind
km: 25.055 - km: 25.44

Contractnummer
270.17.01.01

schaal: 1:500
formaat: NLCS_A0_841x1189

getekend	BWV	datum	03-07-2024	in 12 bladen	blad nr. 12
gecontroleerd	PRJ	datum	03-07-2024	projectnummer	1279760
vrijgegeven	RRR	datum	03-07-2024	code	WEG
status	DEFINITIEF	versie	4.0	registratienummer	1279760-TE-WEG-VO-0162

Y:\NLENHV1\P\1279760\CAD\DWG\1279760-TE-WEG-VO-ST-0150.dwg