GEMEENTE OSS

Parkway - Heihoekseingel

Concept Ontwerp
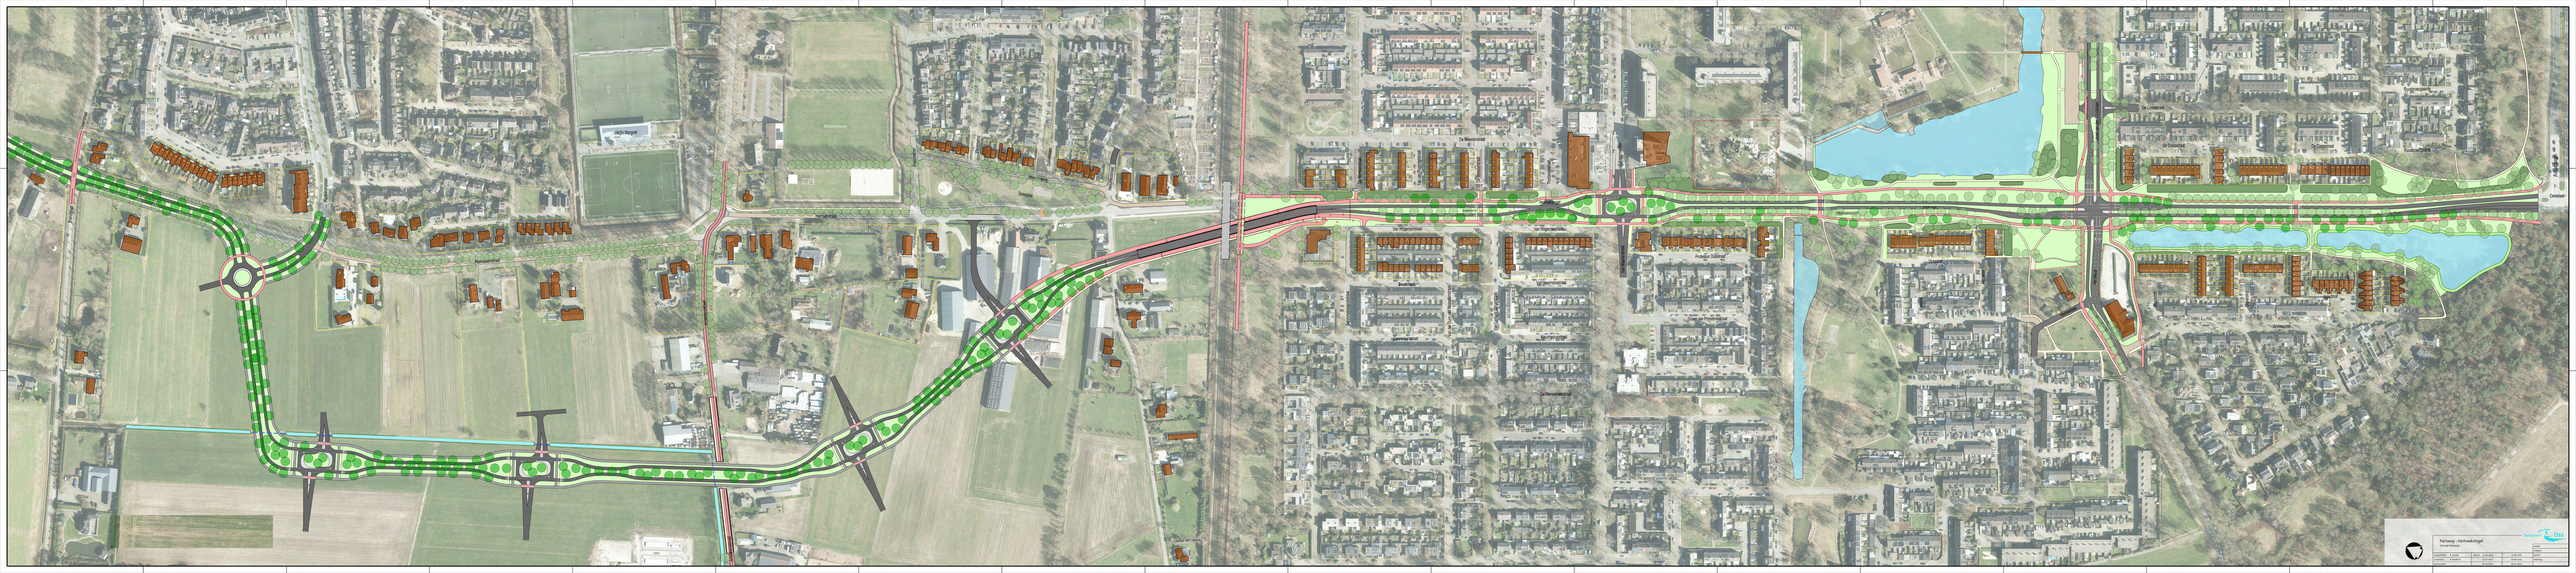
projectleider	R. Davids	datum	15-01-2025	3	15-04-2024	schaal
ontwerper	A. Beukhof	1	27-02-2025	4	19-06-2025	projectnr.
werkvoorber.		2	27-03-2025	5	28-10-2025	bestek
						tekening