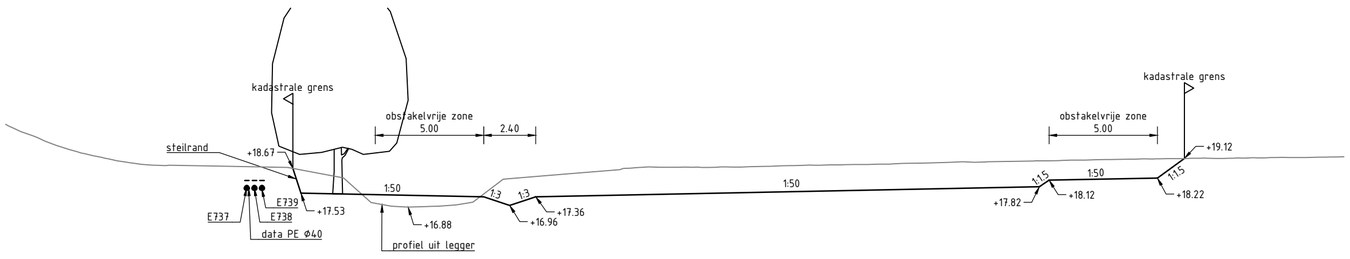

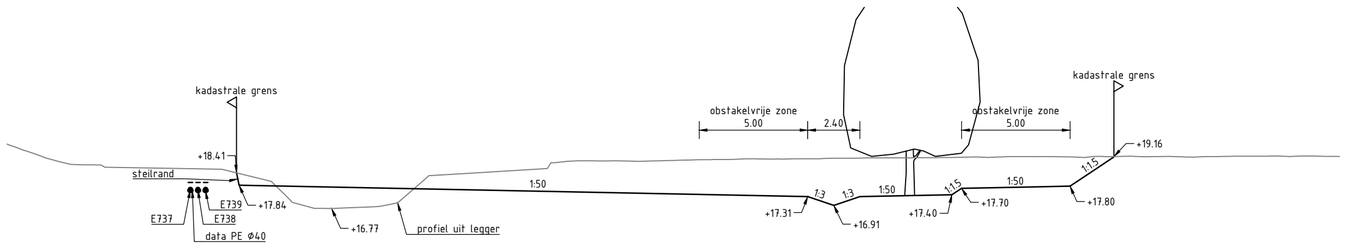

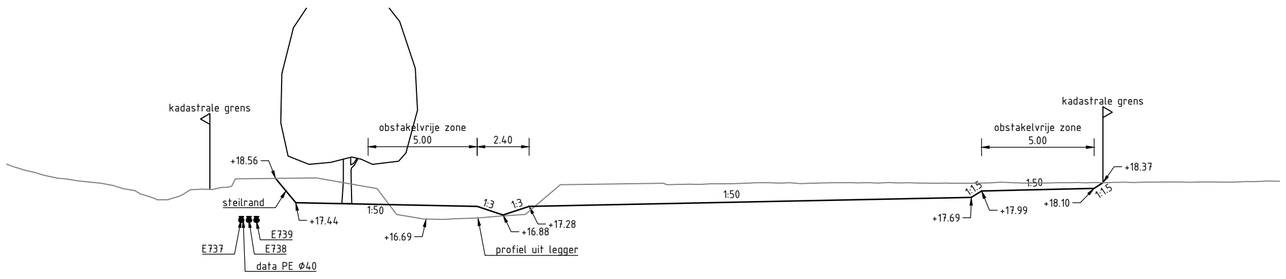

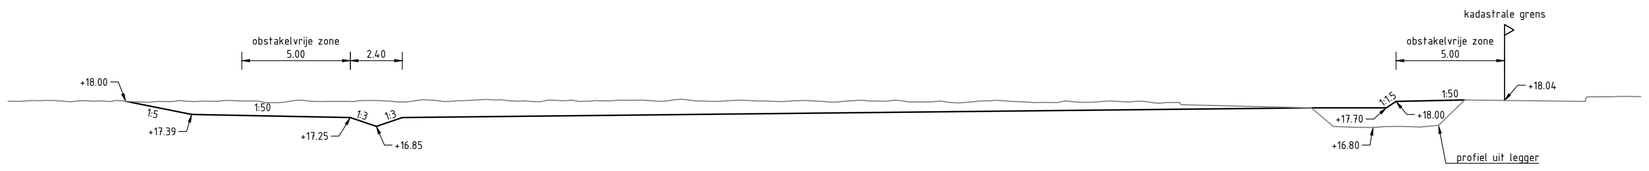

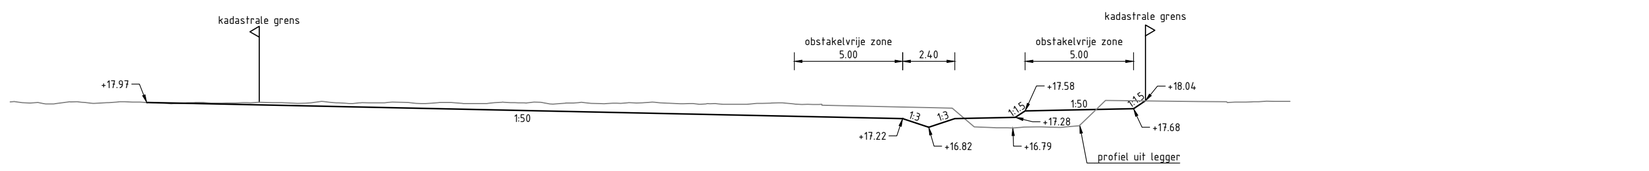

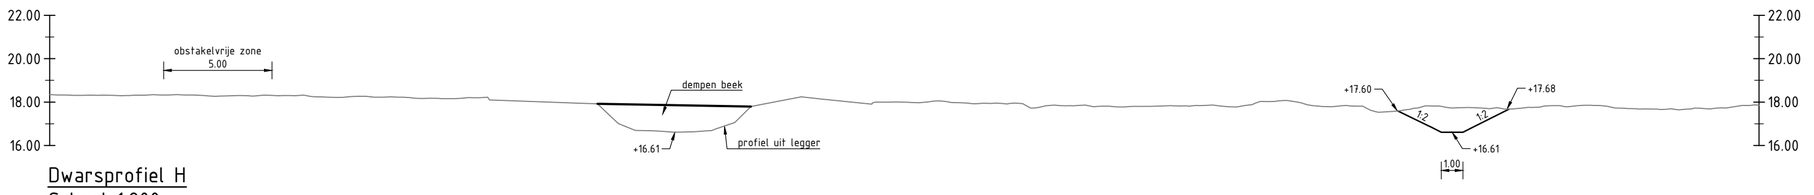

Dwarsprofiel H
Schaal 1:200

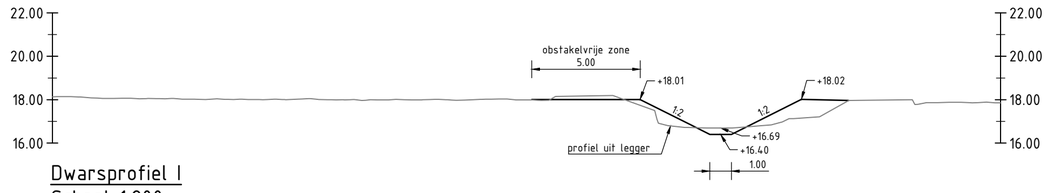

Dwarsprofiel I
Schaal 1:200

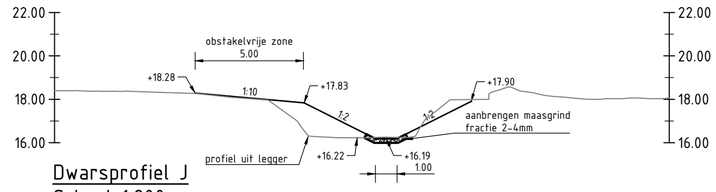

Dwarsprofiel J
Schaal 1:200

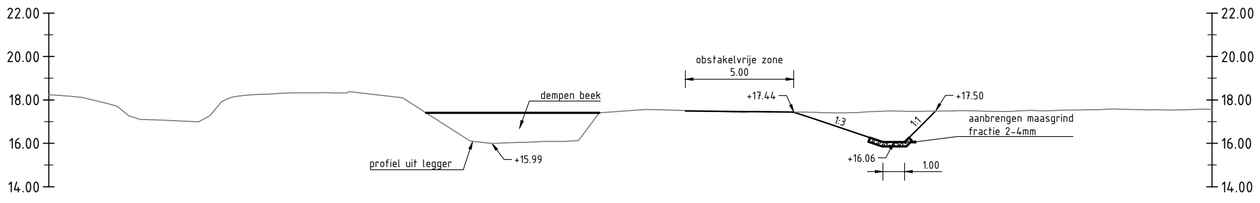

Dwarsprofiel K
Schaal 1:200

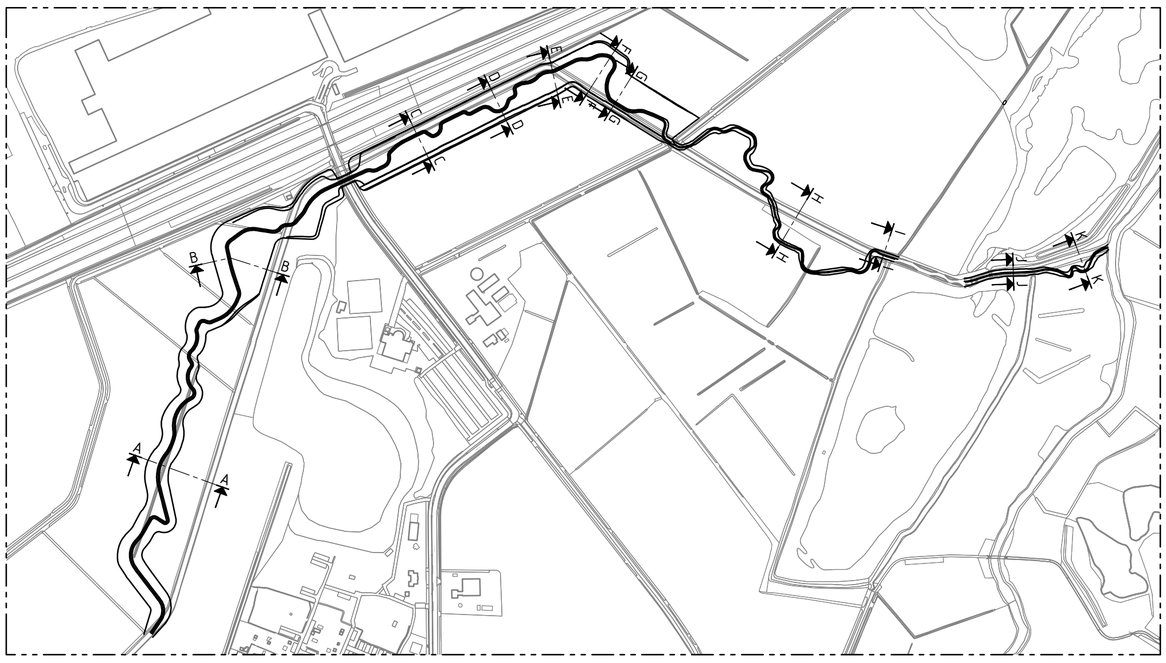

Opmerkingen

- Maten in meters, tenzij anders vermeld;
- Materiaalmaten in millimeters, tenzij anders vermeld;
- Hoogtematen in meters t.o.v. N.A.P., tenzij anders vermeld;
- Diameters in millimeters, tenzij anders vermeld;
- Coördinaten in meters t.o.v. Rijksdriehoeksstelsel;
- Hoeken in graden (360°);
- Ligging kabels en leidingen indicatief weergegeven, exacte ligging bepalen d.m.v. het graven van proefsleuven.

0 2 4 6 8m
schaal 1:200

versie	omschrijving	getekend	gecontr.	akkoord	datum
3.0	Opmerkingen waterschap verwerkt.	MBEE	OVRI	OVRI	20-05-2025
2.0	Opmerkingen verwerkt.	MBEE	OVRI	OVRI	08-05-2025
1.0	Eerste uitgave	MBEE	OVRI	OVRI	11-04-2025

opdrachtgever
Waterschap De Dommel

project
Run Heers - Dommel

omschrijving
Dwarsprofielen

HaskoningDHV Nederland B.V.
Mobility & Infrastructure

documentstatus: Definitief
documentversie: 3.0
projectnummer / tekeningnummer: BF3091-RHD-YZ-XX-D-C-280002

formaat	schaal	fase	bladnr.	van
A1s	1:200	Voorlopig Ontwerp	1	2

Pad en naam: Royal Haskoning DHV/BF3091 Dre Run Groep en Dommel - Team/WP/Plan Heers - Dommel/000 CAD zonder blend/A1/BF3091-RHD-YZ-XX-D-C-280002_01_dwarsprofielen-20.dwg