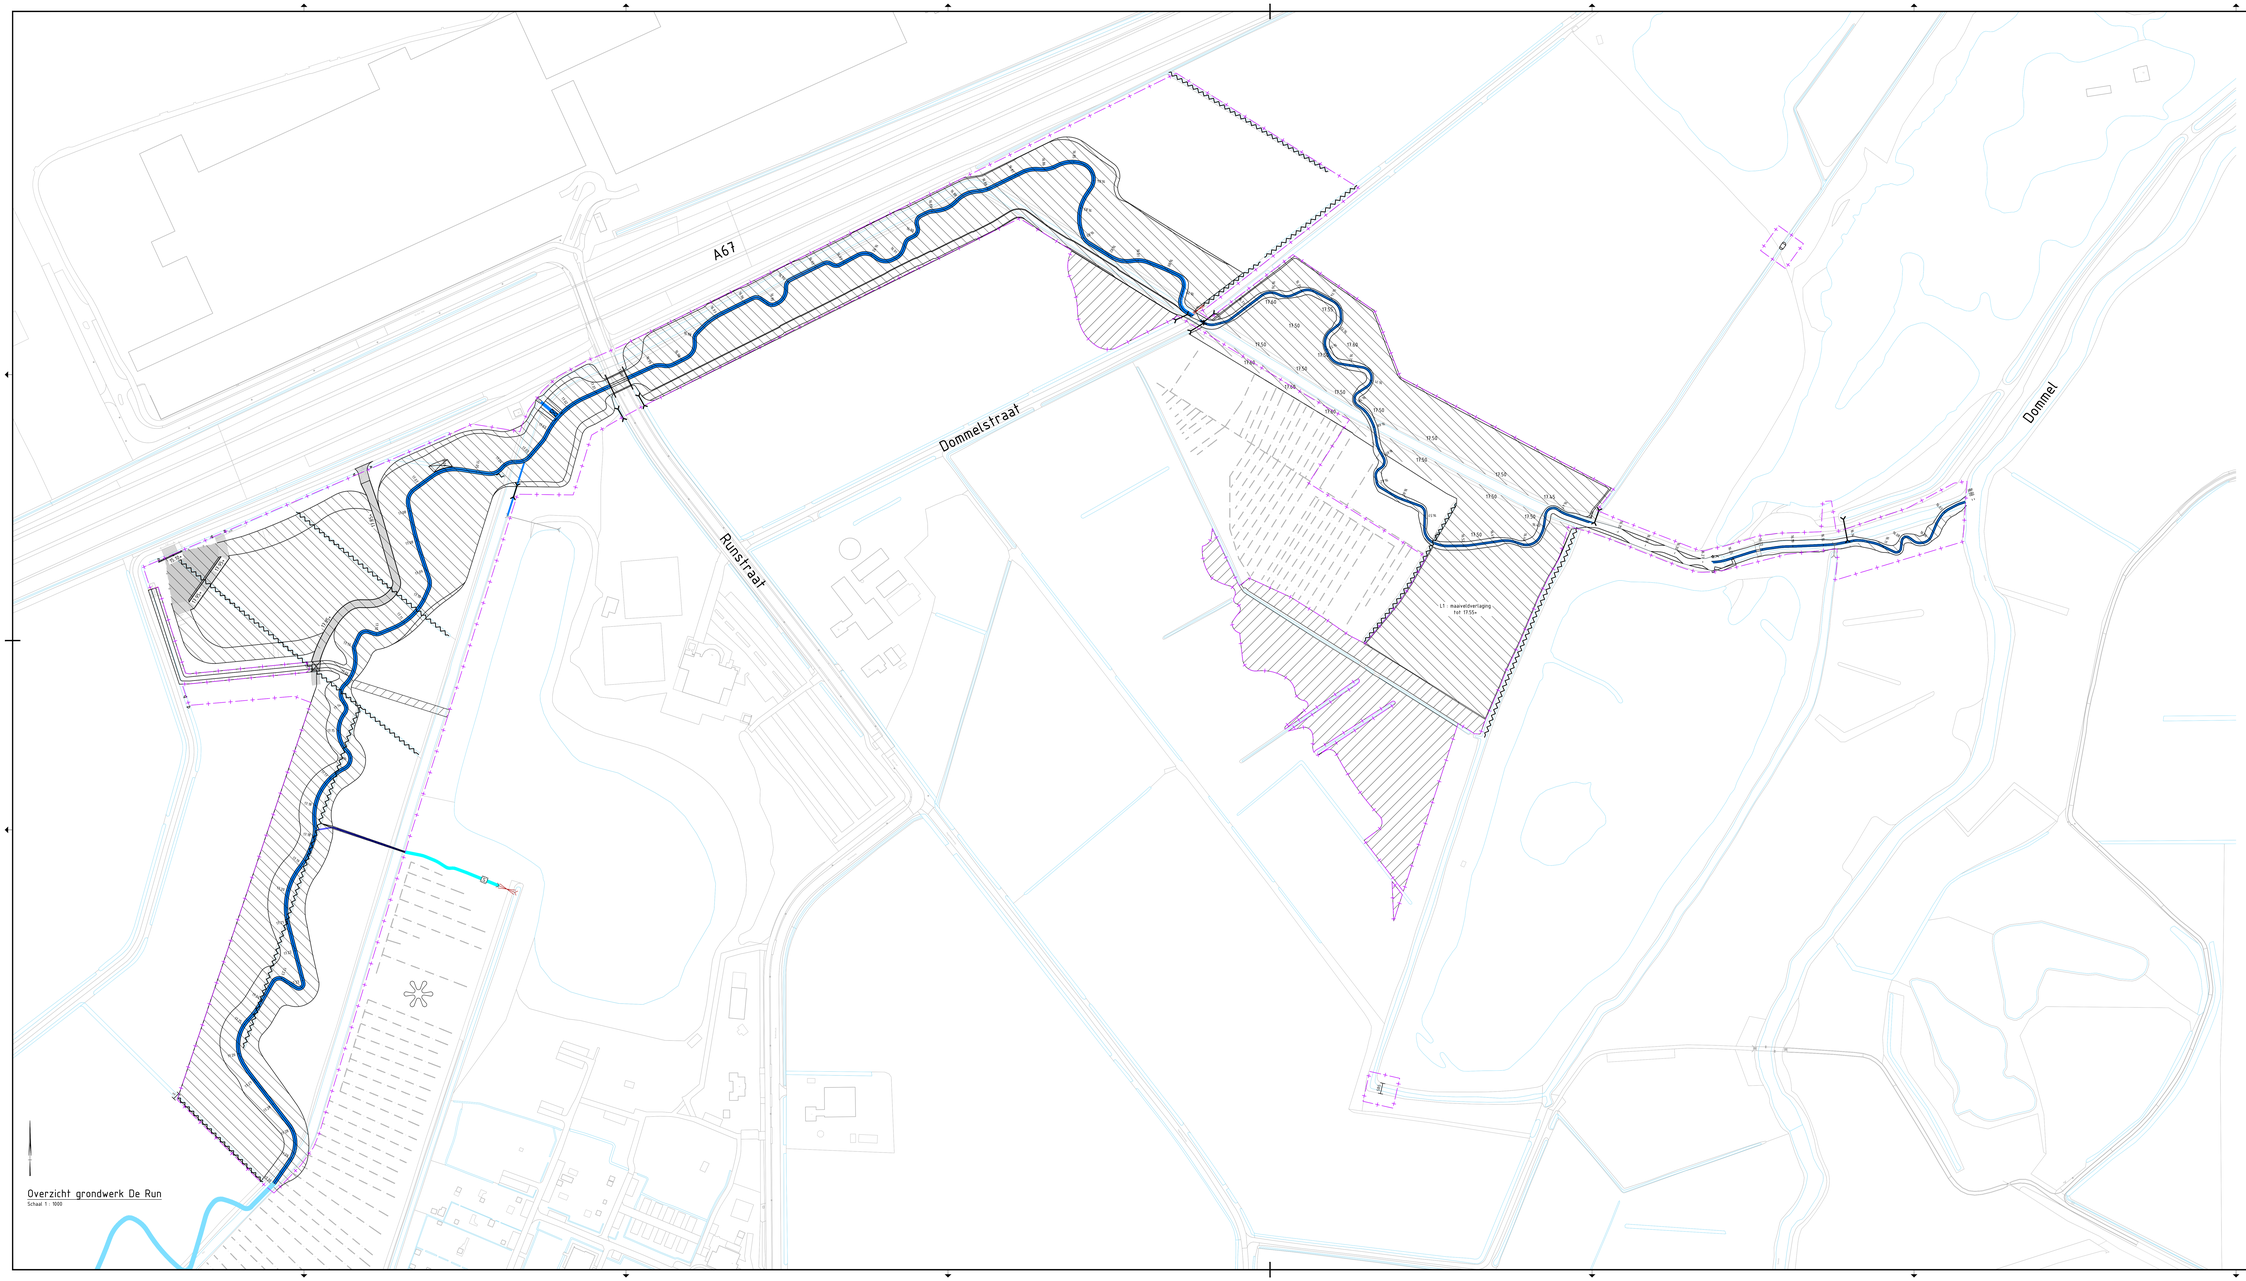

Legenda

- projectgrens beekherstel Run Heers - Dommel
- waterloop met bodemhoogte [W1]
- waterloop met bodemhoogte en maasgrind fractie 2-4mm d 20cm [W1]
- inclaw winterbed [W1]
- te dempen sloot [W2]
- maaiveldverlaging [L1]
- ophogen maaiveld [L4]

Opmerkingen

- Maten in meters, tenzij anders vermeld;
- Materiaalnaaten in millimeters, tenzij anders vermeld;
- Hoogtematen in meters t.o.v. N.A.P., tenzij anders vermeld;
- Diameters in millimeters, tenzij anders vermeld;
- Coördinaten in meters t.o.v. Rijksdriehoeksstelsel;
- Hoeken in graden (NAP);
- Ligging bestaande kabels en leidingen indicatief weergegeven; exacte ligging bepalen d.m.v. het graven van proefsleuven.

Schaal 1:1000

0 5 10 20 40m

versie	omschrijving	gekeurd	gecontr.	gebouwd	datum
0.0	Voorlopig ontwerp	MBGO	CLVN	CLVN	19-11-2020
0.1	Opmerkingen verwerkt	MBGO	CLVN	CLVN	19-01-2020
0.2	Opmerkingen verwerkt	MBGO	CLVN	CLVN	12-02-2020
0.3	Opmerkingen verwerkt	MBGO	CLVN	CLVN	13-11-2020
1.0	Eerste objectn	MBGO	CLVN	CLVN	20-05-2021

opdrachtgever
Waterschap De Dommel

project
Run Heers - Dommel

onderdeel
Overzicht grondwerk lijnen de Run

Royal HaskoningDHV
Enhancing Society Together
HaskoningDHV Nederland B.V.
Mobility & Infrastructure

documentstatus: Definitief
documentversie: 5.0

formaat: A0-841x1470 | schaal: 1:1000 | fase: Definitief Ontwerp | blad nr.: 1 | van: 1 | BF3091-RHD-YZ-XX-D-C-290013

documentnummer / bestandsgebruiker