
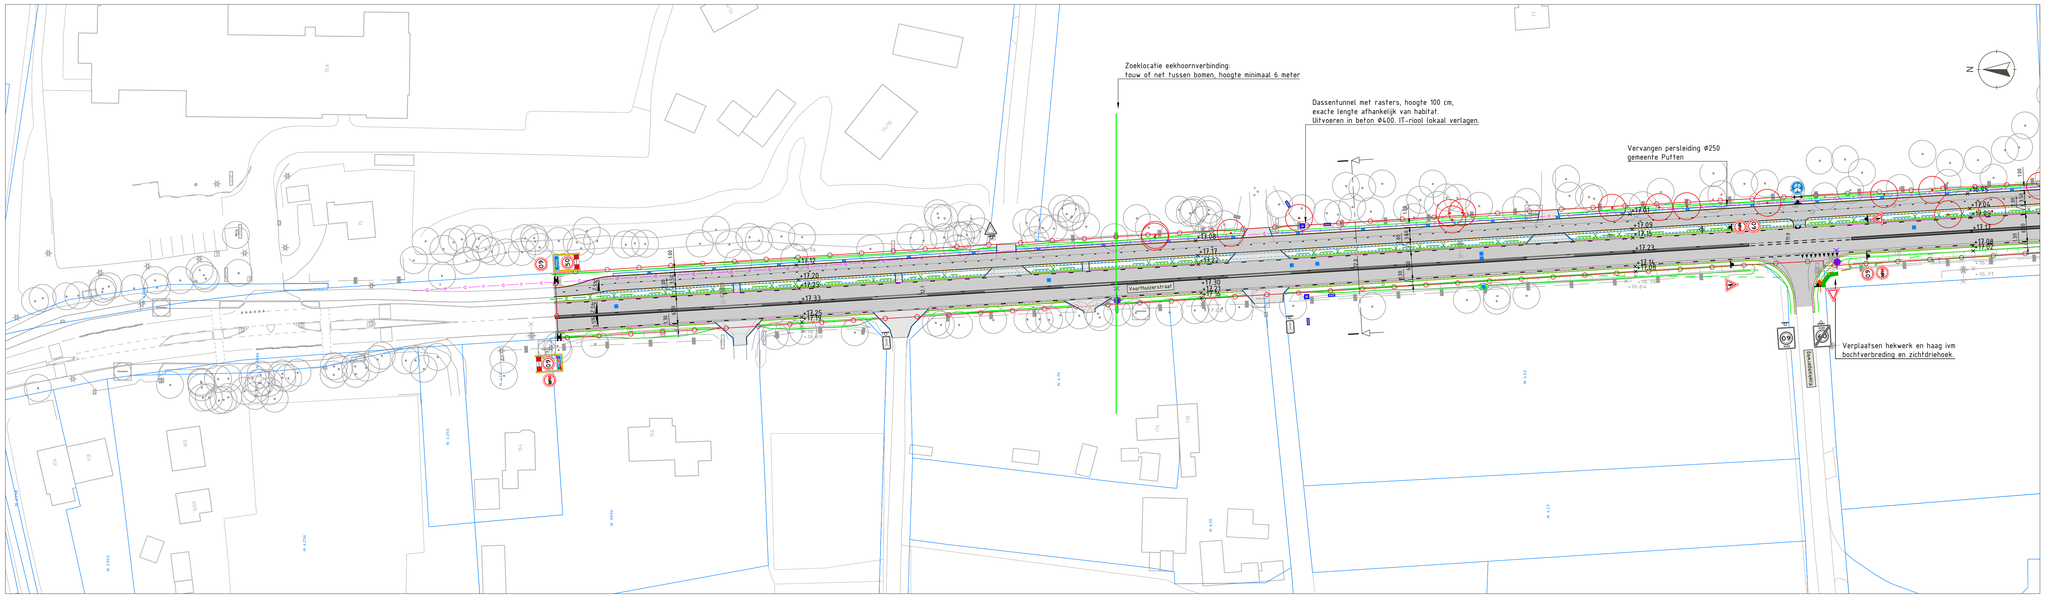


Legenda inmeting


- ingemeten lijn
- bebouwing
- kadastrale grens
- eigendomsgrens Provincie Gelderland
- te verwijderen boom
- boom onderzoeken of deze behouden kan worden
- bestaande lichtmast
- vervallen lichtmast
- nieuwe boom
- nieuwe houtwal
- nieuwe gemengde haag (Acer campstre, Crateagus monogyna, Ligustrum vulgare, Cornus mas, Amelanchier lamarckii Prunus spinosa, Rosa canina, Viburnum opulus)
- nieuwe beplanting: Lage heesters, soorten bijv. Buddleja 'Blue Chip' Viburnum davidii, Spiraea, Deutzia, Hypericum, Weigela met siergrassen: Molinia 'Moorhexe' en Pennisetum 'Hameln' en grote groepen sterke vaste planten: Nepeta, Persicaria, Rubeckia
- waterdoorsteek deel zuid diepte 0.25m onder zijkant fietspad, taluds 1:2, Bodembreedte 0.50m

Legenda verkeerstechnisch ontwerp


- asfalt t.p.v. bestaande verharding
- asfalt t.p.v. verbreding of fietspad
- asfalt (rood)
- verharding fietspad uit betonplaten (deel zuid, km 7.21 - 9.23)
- verhoogde rijbaanscheiding
- beton geleider (print klinker halfsteens)
- betonstraatstenen
- rammelstrook
- geometrielijn ontwerp
- trottoirband
- molgoot
- grasbetonstenen
- berm
- zichtlijn tbv oprijzicht
- nieuwe locatie lichtmast
- reservering nieuw kabels en leidingentracé
- nieuw HWA-riool incl. putten
- betonconstructie duiker/faunapassage

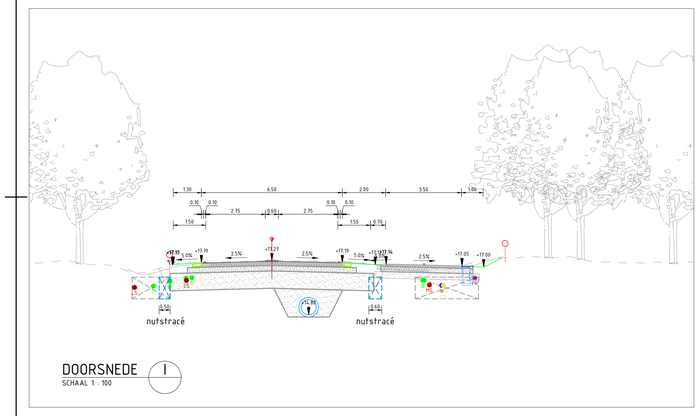

DOORSNEDE I
SCHAAL 1 : 100

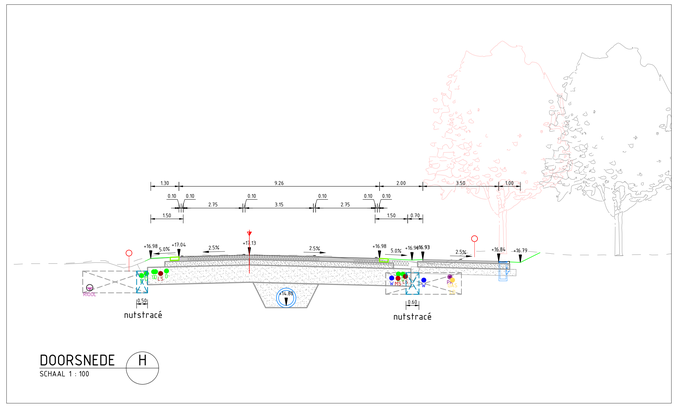

DOORSNEDE H
SCHAAL 1 : 100

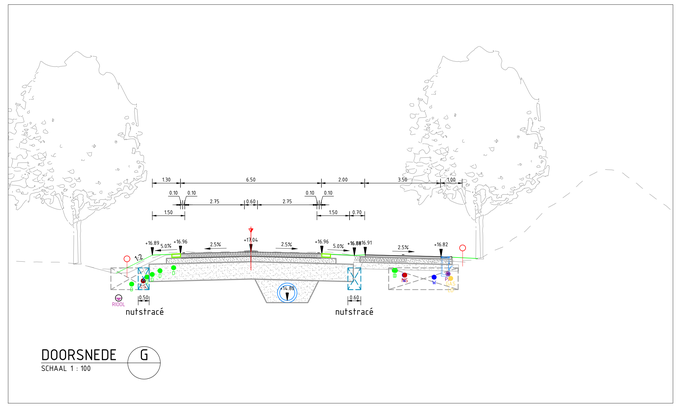


DOORSNEDE G
SCHAAL 1 : 100


Legenda inmeting dwarsprofiel

- maaiveld uit dtm
- maaiveld uit AHN
- verharding
- eigendomsgrens Provincie Gelderland
- kabels en leiding uit klic-melding

Legenda ontwerp dwarsprofiel

- verharding
- fundering
- haag

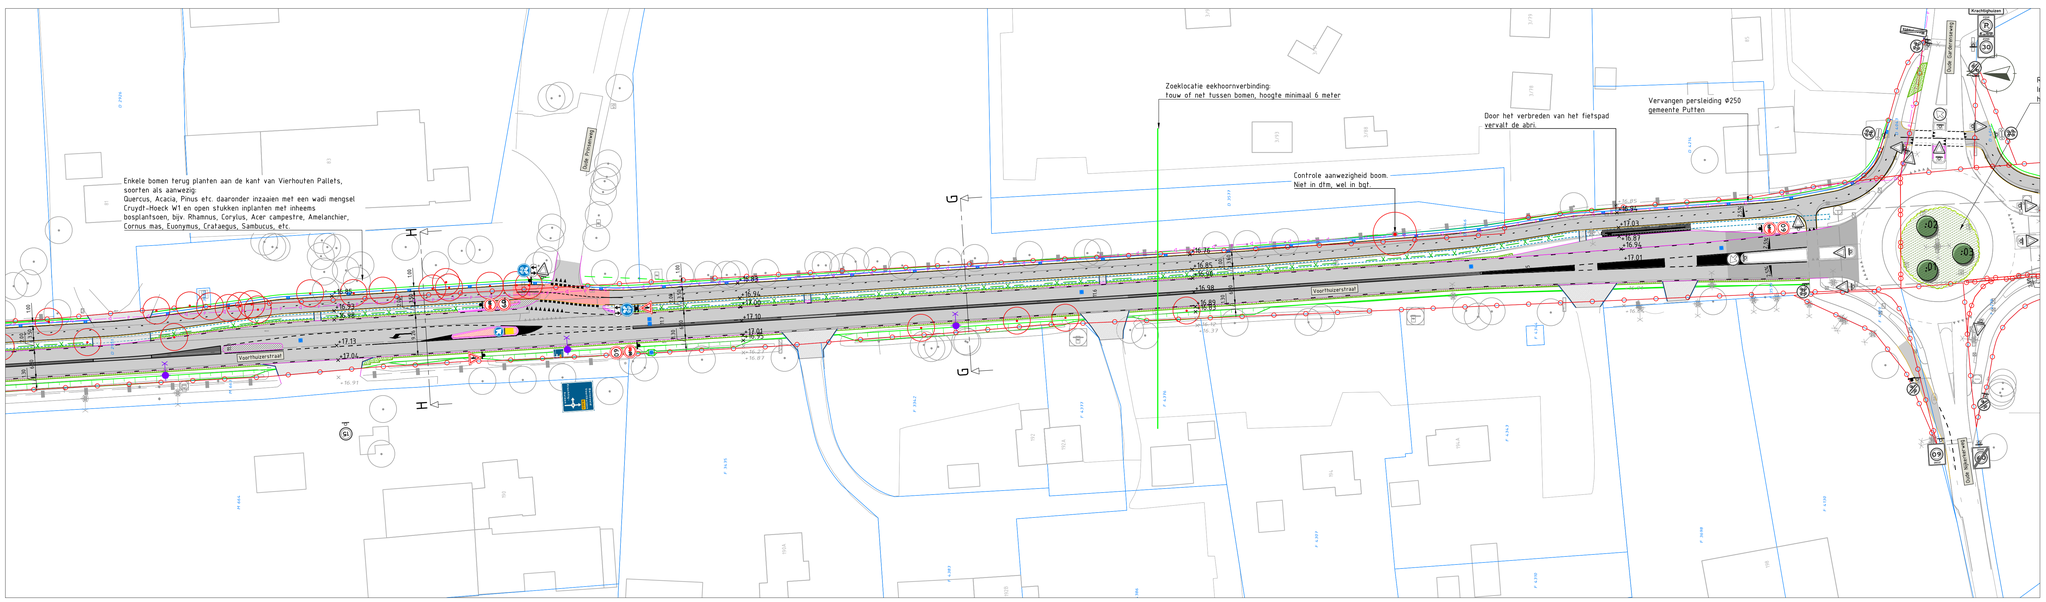

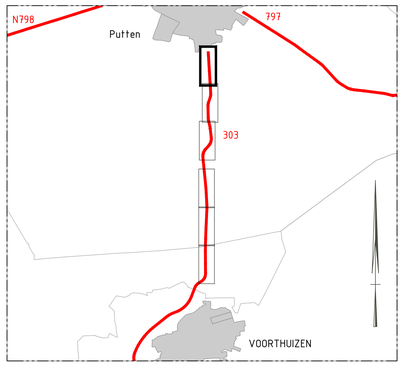

Voor bebording, markering en openbare verlichting zie tekening N303_60750295_306
Voor ondergrondse infrastructuur zie tekening N303_60750295_307

versie	omschrijving	datum	getekend	gecontroleerd
0.11	Bebording en verharding fietspad gewijzigd	17-03-2026	[redacted]	[redacted]
0.10	Bebording gewijzigd en kleine aanpassingen verwerkt	12-03-2026	[redacted]	[redacted]
0.9	Verschuiven bocht km 11.2 en borden toegevoegd	11-02-2026	[redacted]	[redacted]
0.8	Aanpassingen n.a.v. overleg 16-09-2025	17-09-2025	[redacted]	[redacted]

provincie Gelderland
Afdeling Gebiedsontwikkeling en Uitvoering
Team Ontwerp en team Realisatie


bureau uitbesteding: ontwerp en verkeer

N303
Trajectaanpak Voorthuizen - Putten
Definitief Ontwerp
Situatie overzicht
km 7.0-12.4

besteknummer:
documenttype: Tekening
documentnummer: 301-01

getekend	[redacted]	datum	17-03-2026	schaal: 1:500	in 06 bladen _ bladnr. 01
gecontroleerd	[redacted]	datum		formaat: A0	projectnummer: 60750295
vrijgegeven	[redacted]	datum		tekeningnummer:	60750295-301-01
status	Concept	versie	0.11		

O:\Projecten\Gelderland\GLD 24 358 01 N303 Voorthuizen Putten\2. Ontwerp\3. DO\1. Tekeningen\N303_60750295_301_v0.11.dwg

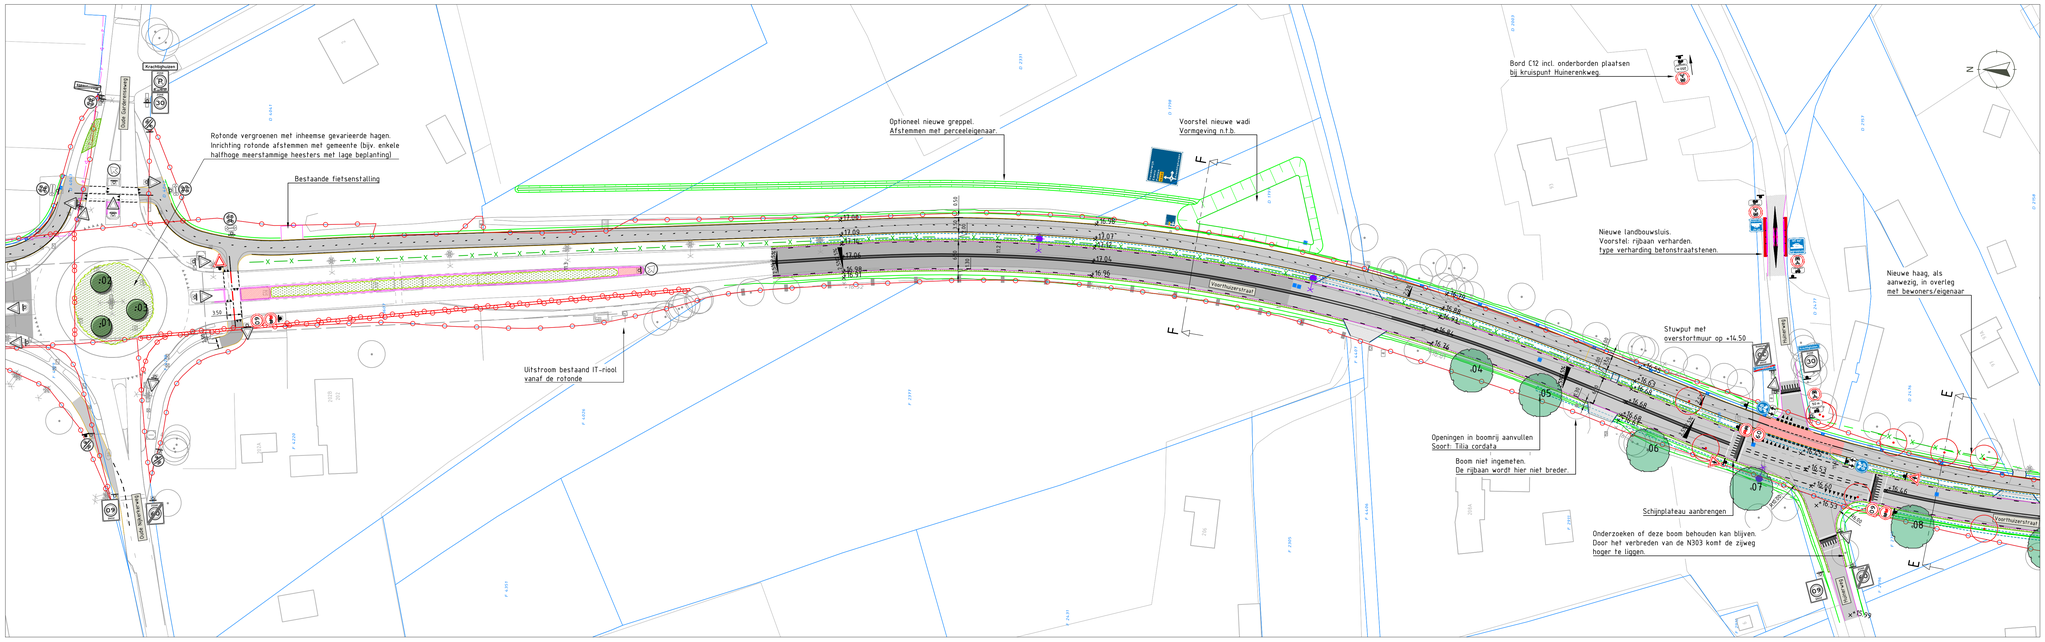


Legenda inmeting


- ingemeten lijn
- bebouwing
- kadastrale grens
- eigendomsgrens Provincie Gelderland
- te verwijderen boom
- boom onderzoeken of deze behouden kan worden
- bestaande lichtmast
- vervallen lichtmast
- nieuwe boom
- nieuwe houtwal
- nieuwe gemengde haag (Acer campstre, Crateagus monogyna, Ligustrum vulgare, Cornus mas, Amelanchier lamarckii Prunus spinosa, Rosa canina, Viburnum opulus)
- nieuwe beplanting: Lage heesters, soorten bijv. Buddleja 'Blue Chip' Viburnum davidii, Spiraea, Deutzia, Hypericum, Weigela met siergrassen: Molinia 'Moorhexe' en Pennisetum 'Hameln' en grote groepen sterke vaste planten: Nepeta, Persicaria, Rubeckia
- waterdoorsteek deel zuid diepte 0.25m onder zijkant fietspad, taluds 1:2, Bodembreedte 0.50m

Legenda verkeerstechnisch ontwerp


- asfalt t.p.v. bestaande verharding
- asfalt t.p.v. verbreding of fietspad
- asfalt (rood)
- verharding fietspad uit betonplaten (deel zuid, km 7.21 - 9.23)
- verhoogde rijbaanscheiding
- beton geleider (print klinker halfsteens)
- betonstraatstenen
- rammelstrook
- geometrielijn ontwerp
- trottoirband
- molgoot
- grasbetonstenen
- berm
- zichtlijn tbv oprijzicht
- nieuwe locatie lichtmast
- reservering nieuw kabels en leidingentracé
- nieuw HWA-riool incl. putten
- betonconstructie duiker/faunapassage

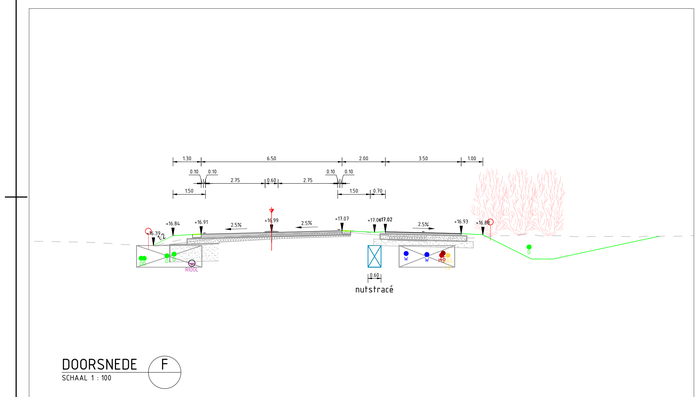

DOORSNEDE F
SCHAAL 1 : 100

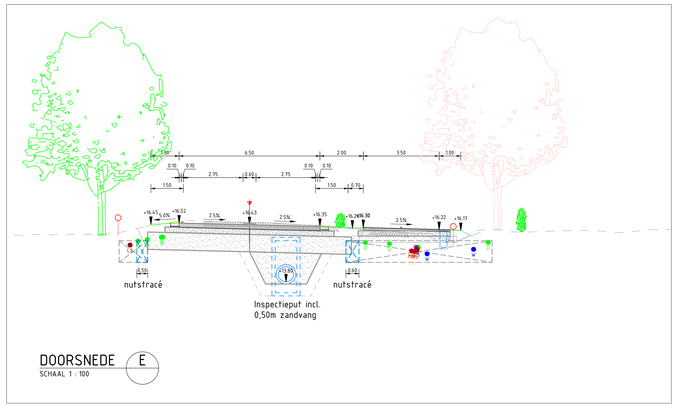

DOORSNEDE E
SCHAAL 1 : 100

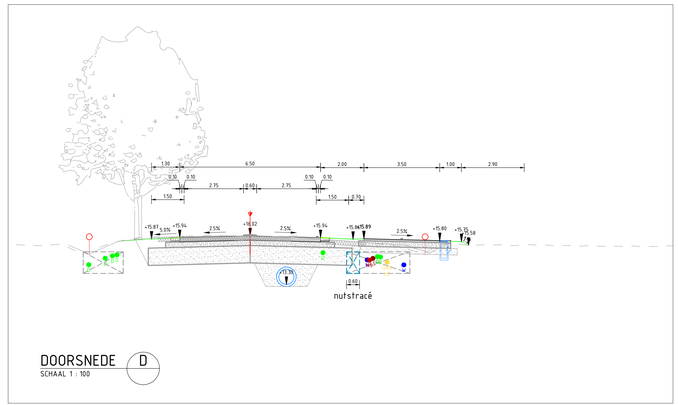


DOORSNEDE D
SCHAAL 1 : 100


Legenda inmeting dwarsprofiel

- maaiveld uit dtm
- maaiveld uit AHN
- verharding
- eigendomsgrens Provincie Gelderland
- kabels en leiding uit klic-melding

Legenda ontwerp dwarsprofiel

- verharding
- fundering
- haag

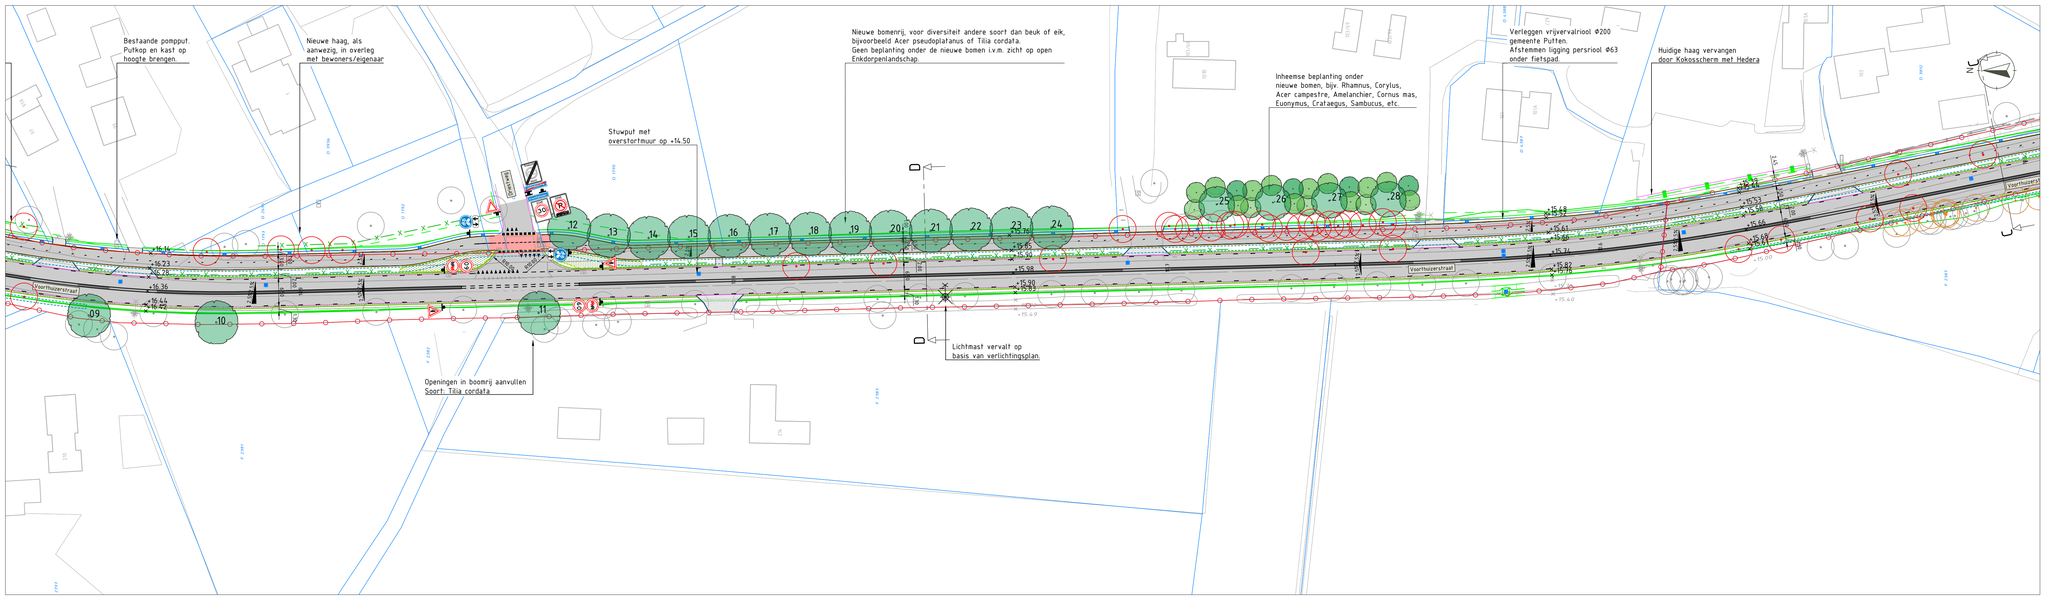

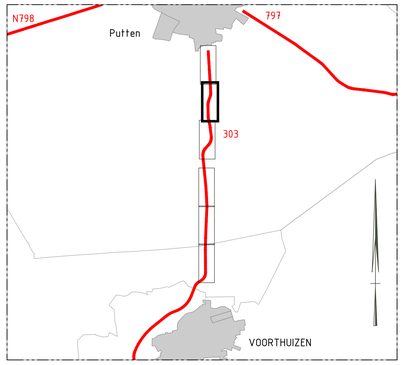

Voor bebording, markering en openbare verlichting zie tekening N303_60750295_306
Voor ondergrondse infrastructuur zie tekening N303_60750295_307

versie	omschrijving	datum	getekend	gecontroleerd
0.11	Bebording en verharding fietspad gewijzigd	17-03-2026	[redacted]	[redacted]
0.10	Bebording gewijzigd en kleine aanpassingen verwerkt	12-03-2026	[redacted]	[redacted]
0.9	Verschuiven bocht km 11.2 en borden toegevoegd	11-02-2026	[redacted]	[redacted]
0.8	Aanpassingen n.a.v. overleg 16-09-2025	17-09-2025	[redacted]	[redacted]

provincie Gelderland
Afdeling Gebiedsontwikkeling en Uitvoering
Team Ontwerp en team Realisatie


bureau uitbesteding: ontwerp en verkeer

N303
Trajectaanpak Voorthuizen - Putten
Definitief Ontwerp
Situatie overzicht
km 7.0-12.4

besteknummer:
documenttype: Tekening
documentnummer: 301-02

getekend	[redacted]	datum	17-03-2026	schaal: 1:500	in 06 bladen , bladnr. 02
gecontroleerd	[redacted]	datum		formaat: A0	projectnummer: 60750295
vrijgegeven	[redacted]	datum		tekeningnummer:	60750295-301-02
status	Concept	versie	0.11		

O:\Projecten\Gelderland\GLD 24 358 01 N303 Voorthuizen Putten\2. Ontwerp\3. DO\1. Tekeningen\N303_60750295_301_v0.11.dwg

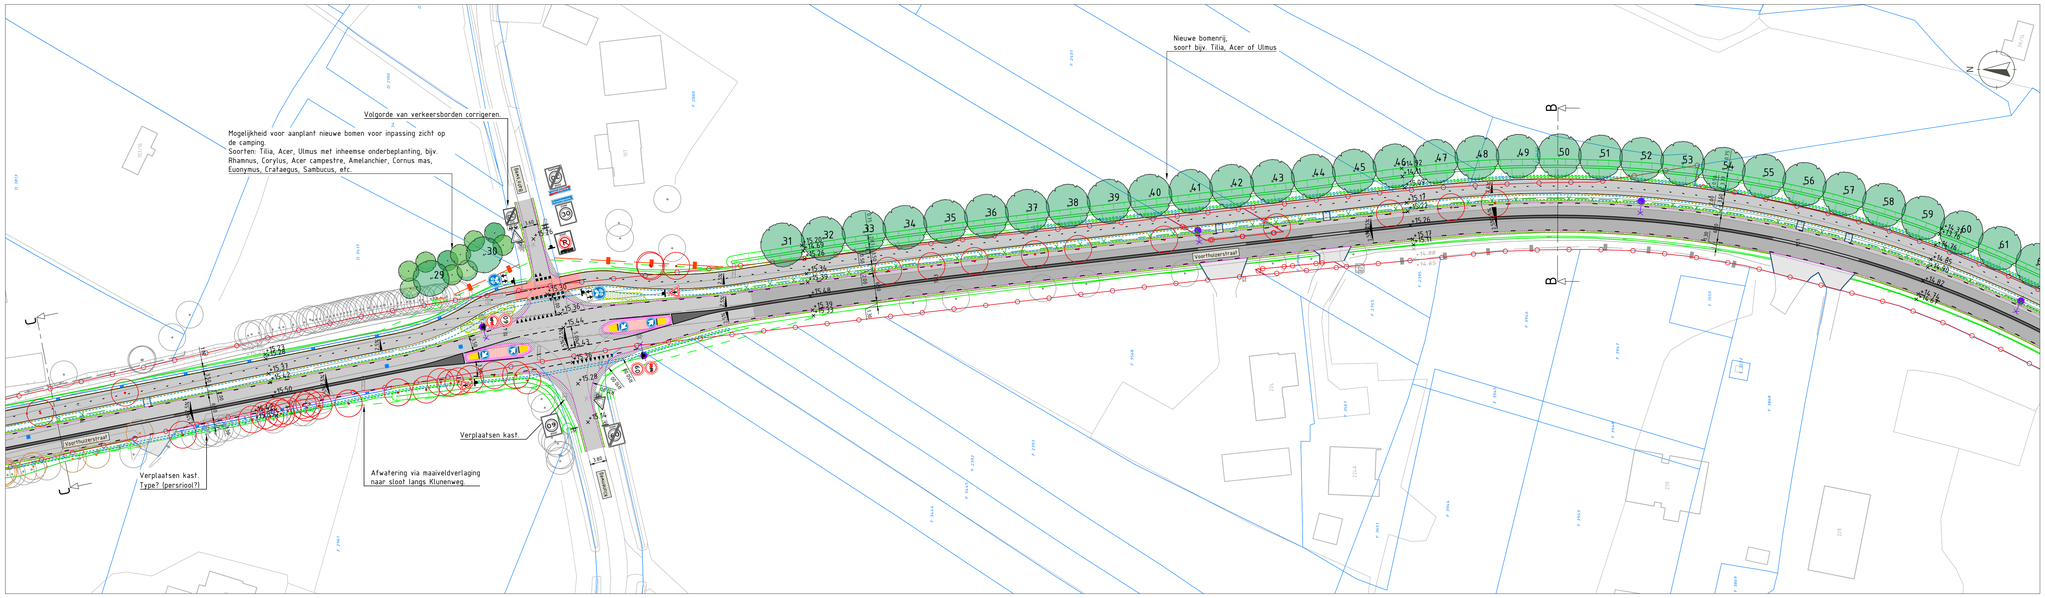



Legenda inmeting

- ingemeten lijn
- bebouwing
- kadastrale grens
- eigendomsgrens Provincie Gelderland
- te verwijderen boom
- boom onderzoeken of deze behouden kan worden
- bestaande lichtmast
- vervallen lichtmast
- nieuwe boom
- nieuwe houtwal
- nieuwe gemengde haag (Acer campstre, Crateagus monogyna, Ligustrum vulgare, Cornus mas, Amelanchier lamarckii Prunus spinosa, Rosa canina, Viburnum opulus)
- nieuwe beplanting: Lage heesters, soorten bijv. Buddleja 'Blue Chip' Viburnum davidii, Spiraea, Deutzia, Hypericum, Weigela met siergrassen: Molinia 'Moorhexe' en Pennisetum 'Hameln' en grote groepen sterke vaste planten: Nepeta, Persicaria, Rubeckia
- waterdoorsteek deel zuid diepte 0.25m onder zijkant fietspad, taluds 1:2, Bodembreedte 0.50m


Legenda verkeerstechnisch ontwerp

- asfalt t.p.v. bestaande verharding
- asfalt t.p.v. verbreding of fietspad
- asfalt (rood)
- verharding fietspad uit betonplaten (deel zuid, km 7.21 - 9.23)
- verhoogde rijbaanscheiding
- beton geleider (print klinker halfsteens)
- betonstraatstenen
- rammelstrook
- geometrielijn ontwerp
- trottoirband
- molgoot
- grasbetonstenen
- berm
- zichtlijn tbv oprijzicht
- nieuwe locatie lichtmast
- reservering nieuw kabels en leidingentracé
- nieuw HWA-riool incl. putten
- betonconstructie duiker/faunapassage

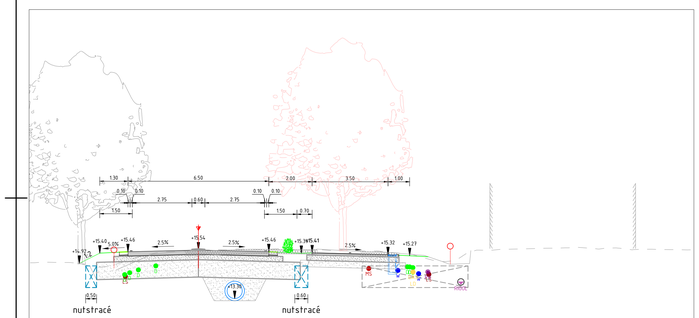

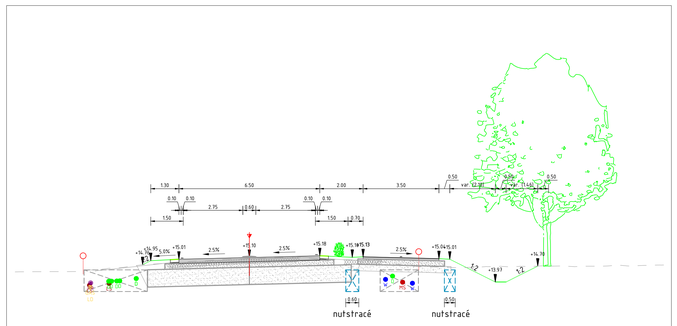

DOORSNEDE B
SCHAAL 1 : 100

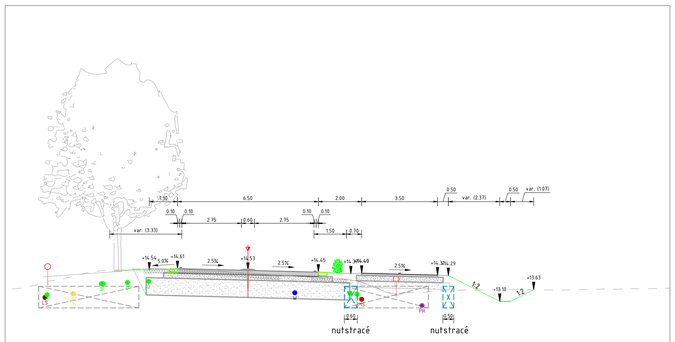


DOORSNEDE A
SCHAAL 1 : 100


Legenda inmeting dwarsprofiel

- maaiveld uit dtm
- maaiveld uit AHN
- verharding
- eigendomsgrens Provincie Gelderland
- kabels en leiding uit klic-melding

Legenda ontwerp dwarsprofiel

- verharding
- fundering
- haag

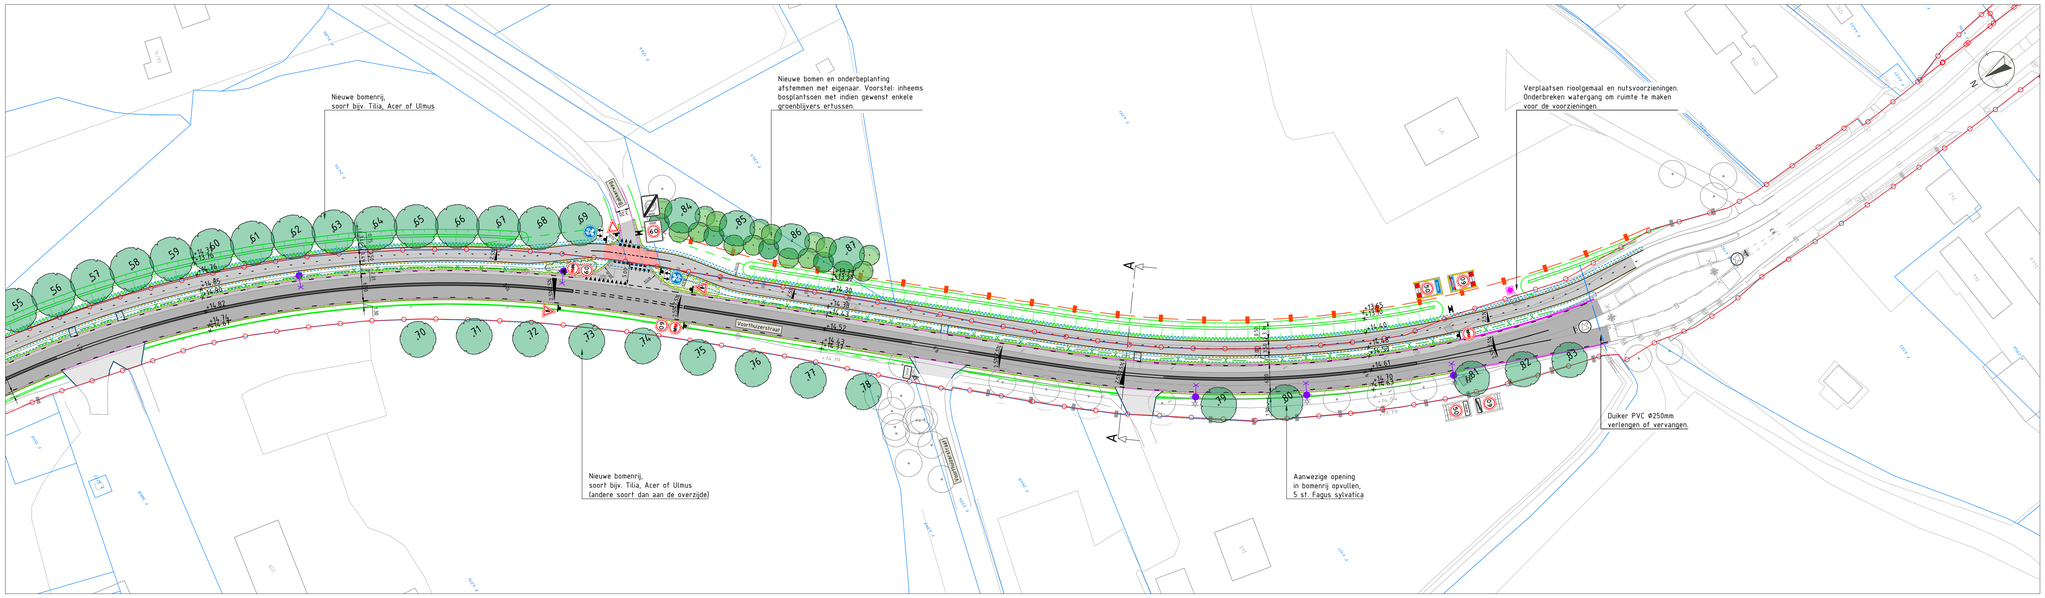

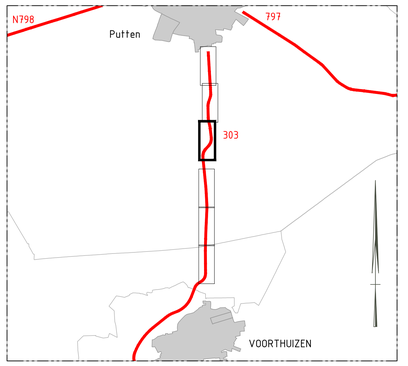

Voor bebording, markering en openbare verlichting zie tekening N303_60750295_306
Voor ondergrondse infrastructuur zie tekening N303_60750295_307

versie	omschrijving	datum	getekend	gecontroleerd
0.11	Bebording en verharding fietspad gewijzigd	17-03-2026	[redacted]	[redacted]
0.10	Bebording gewijzigd en kleine aanpassingen verwerkt	12-03-2026	[redacted]	[redacted]
0.9	Verschuiven bocht km 11.2 en borden toegevoegd	11-02-2026	[redacted]	[redacted]
0.8	Aanpassingen n.a.v. overleg 16-09-2025	17-09-2025	[redacted]	[redacted]

provincie Gelderland

Afdeling Gebiedsontwikkeling en Uitvoering
Team Ontwerp en team Realisatie


bureau uitbesteding: ontwerp en verkeer


N303
Trajectaanpak Voorthuizen - Putten
Definitief Ontwerp
Situatie overzicht
km 7.0-12.4

bestreknummer:
documenttype: Tekening
documentnummer: 301-03


getekend	[redacted]	datum	17-03-2026	schaal: 1:500	in 06 bladen , bladnr. 03
gecontroleerd	[redacted]	datum		formaat: A0	projectnummer: 60750295
vrijgegeven	[redacted]	datum		tekeningnummer:	60750295-301-03
status	Concept	versie	0.11		

D:\Projecten\Gelderland\GLD 2x 358 01 N303 Voorthuizen Putten\2. Ontwerp\3. DO\1. Tekeningen\N303_60750295_301_v0.11.dwg

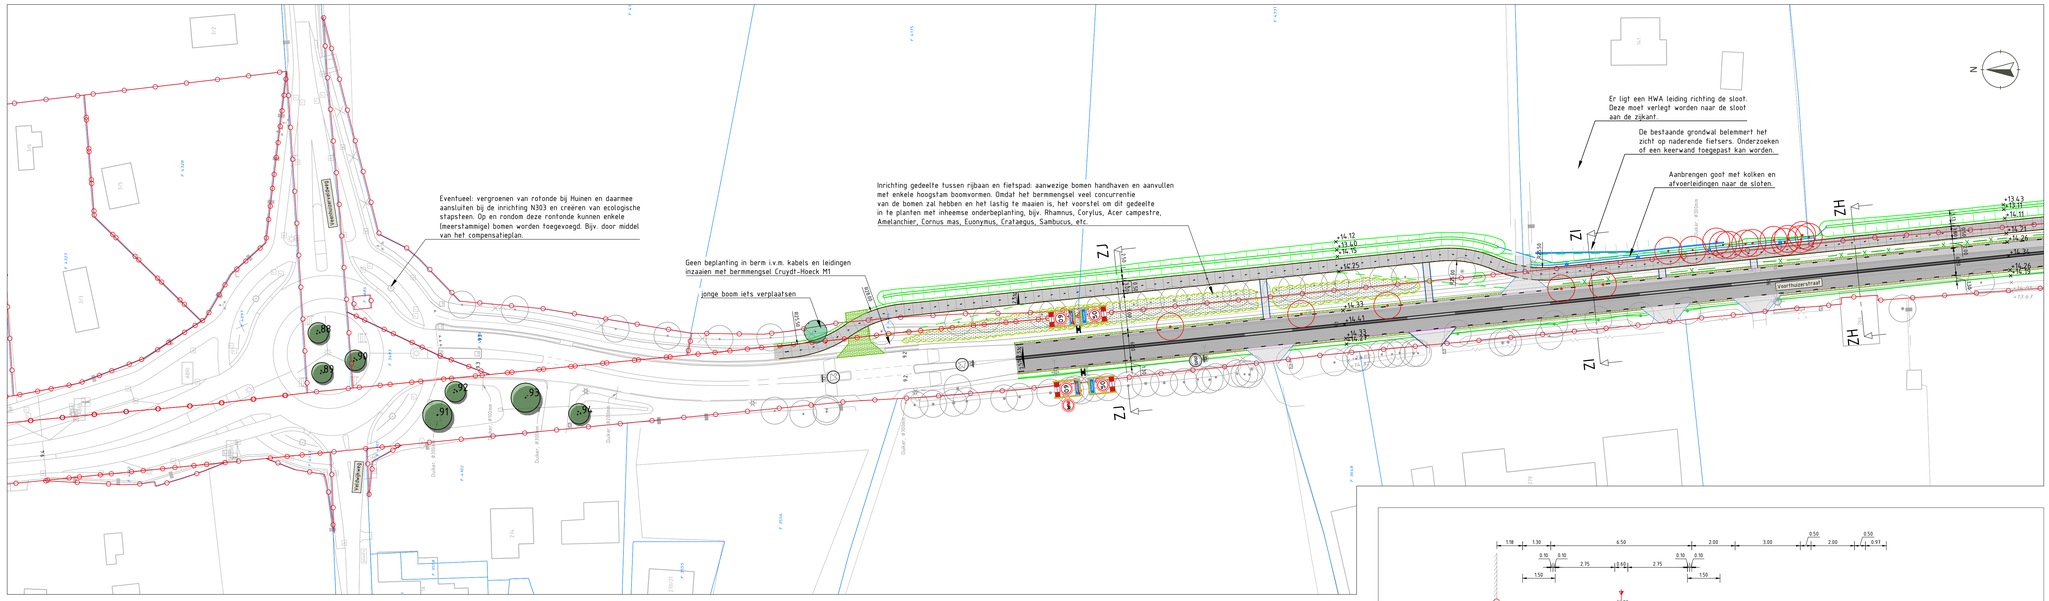


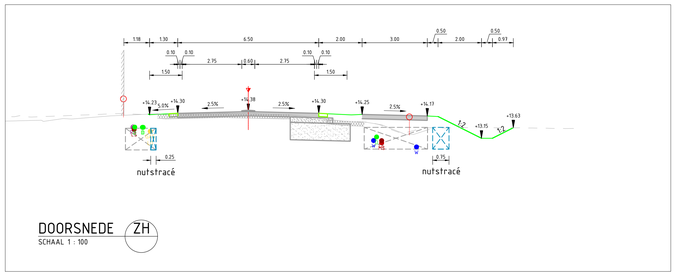


DOORSNEDE ZH
SCHAAL 1 : 100

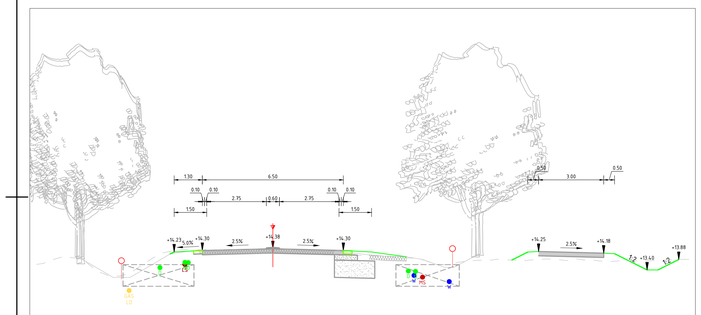


DOORSNEDE ZJ
SCHAAL 1 : 100

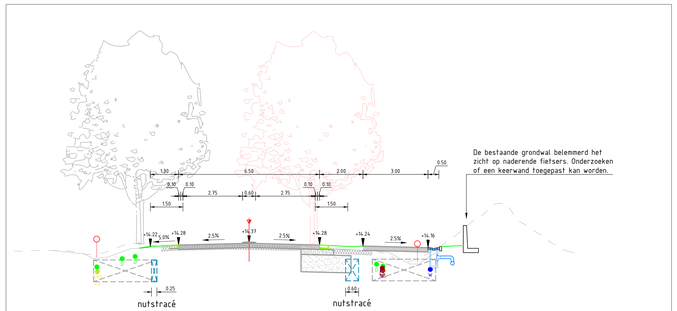

DOORSNEDE ZI
SCHAAL 1 : 100

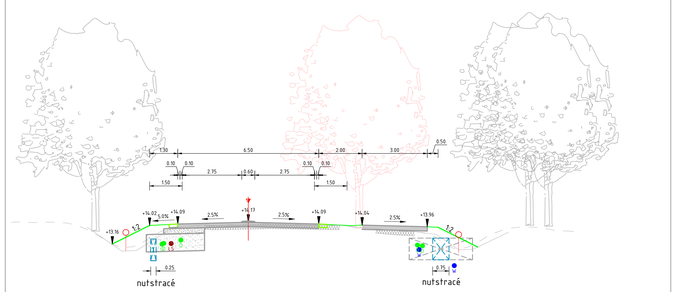

DOORSNEDE ZG
SCHAAL 1 : 100

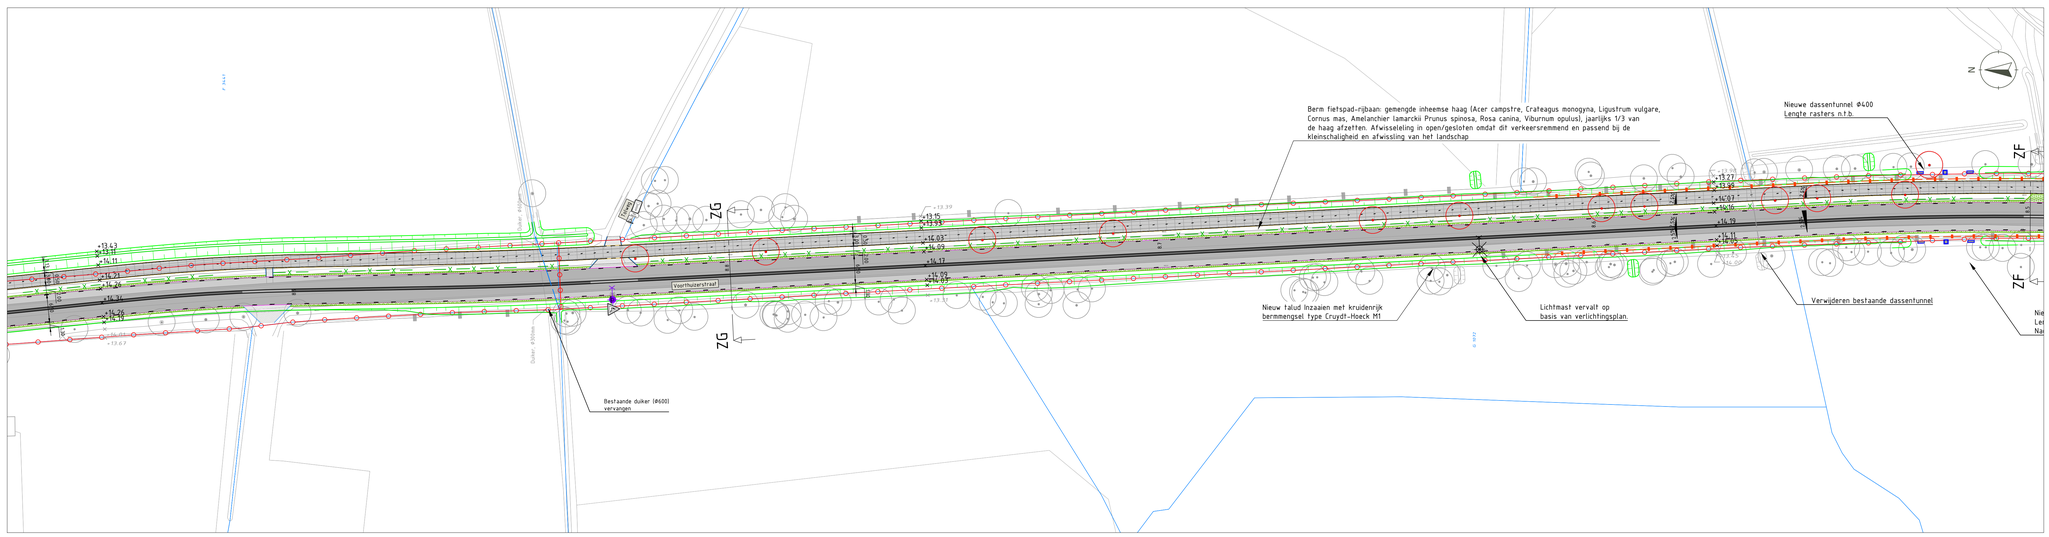

Legenda inmeting

- ingemeten lijn
- bebouwing
- kadastrale grens
- eigendomsgrens Provincie Gelderland
- te verwijderen boom
- boom onderzoeken of deze behouden kan worden
- bestaande lichtmast
- vervallen lichtmast
- nieuwe boom
- nieuwe houtwal
- nieuwe gemengde haag (Acer campstre, Crateagus monogyna, Ligustrum vulgare, Cornus mas, Amelanchier lamarckii Prunus spinosa, Rosa canina, Viburnum opulus)
- nieuwe beplanting: Lage heesters, soorten bijv. Buddleja 'Blue Chip' Viburnum davidii, Spiraea, Deutzia, Hypericum, Weigela met siergrassen: Molinia 'Moorhexe' en Pennisetum 'Hameln' en grote groepen sterke vaste planten: Nepeta, Persicaria, Rubeckia
- waterdoorsteek deel zuid diepte 0.25m onder zijkant fietspad, taluds 1:2, Bodembreedte 0.50m

Legenda verkeerstechnisch ontwerp


- asfalt t.p.v. bestaande verharding
- asfalt t.p.v. verbreding of fietspad
- asfalt (rood)
- verharding fietspad uit betonplaten (deel zuid, km 7.21 - 9.23)
- verhoogde rijbaanscheiding
- beton geleider (print klinker halfsteens)
- betonstraatstenen
- rammelstrook
- geometrielijn ontwerp
- trottoirband
- molgoot
- grasbetonstenen
- berm
- zichtlijn tbv oprijzicht
- nieuwe locatie lichtmast
- reservering nieuw kabels en leidingentracé
- nieuw HWA-riool incl. putten
- betonconstructie duiker/faunapassage

Legenda inmeting dwarsprofiel

- maaiveld uit dtm
- maaiveld uit AHN
- verharding
- eigendomsgrens Provincie Gelderland
- kabels en leiding uit klic-melding

Legenda ontwerp dwarsprofiel

- verharding
- fundering
- haag

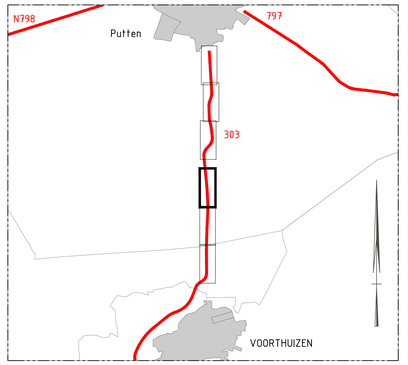

Voor bebording, markering en openbare verlichting zie tekening N303_60750295_306
Voor ondergrondse infrastructuur zie tekening N303_60750295_307

versie	omschrijving	datum	getekend	gecontroleerd
0.11	Bebording en verharding fietspad gewijzigd	17-03-2026	[redacted]	[redacted]
0.10	Bebording gewijzigd en kleine aanpassingen verwerkt	12-03-2026		
0.9	Verschuiven bocht km 11.2 en borden toegevoegd	11-02-2026		
0.8	Aanpassingen n.a.v. overleg 16-09-2025	17-09-2025		

provincie Gelderland
Afdeling Gebiedsontwikkeling en Uitvoering
Team Ontwerp en team Realisatie


bureau uitbesteding: ontwerp en verkeer

N303
Trajectaanpak Voorthuizen - Putten
Definitief Ontwerp
Situatie overzicht
km 7.0-12.4

besteknummer:
documenttype: Tekening
documentnummer: 301-04

getekend	[redacted]	datum	17-03-2026	schaal: 1:500	in 06 bladen , bladnr. 04
gecontroleerd	[redacted]	datum		formaat: A0	projectnummer: 60750295
vrijgegeven	[redacted]	datum		tekeningnummer:	60750295-301-04
status	Concept	versie	0.11		

O:\Projecten\Gelderland\GLD 24 358 01 N303 Voorthuizen Putten\2. Ontwerp\3. DO\1. Tekeningen\N303_60750295_301_v0.11.dwg

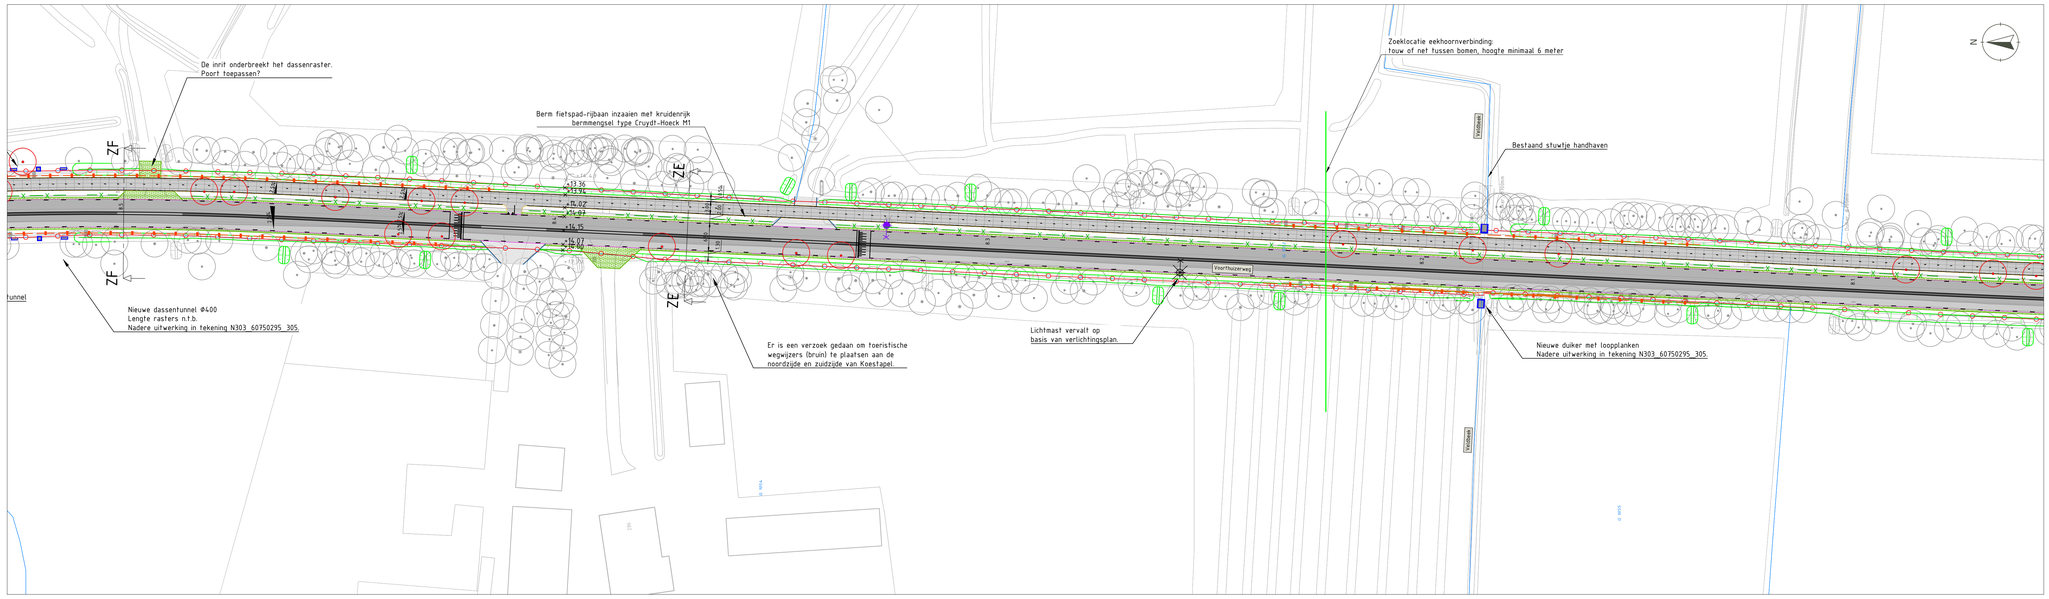


Legenda inmeting


- ingemeten lijn
- bebouwing
- kadastrale grens
- eigendomsgrens Provincie Gelderland
- te verwijderen boom
- boom onderzoeken of deze behouden kan worden
- bestaande lichtmast
- vervallen lichtmast
- nieuwe boom
- nieuwe houtwal
- nieuwe gemengde haag (Acer campstre, Crateagus monogyna, Ligustrum vulgare, Cornus mas, Amelanchier lamarckii Prunus spinosa, Rosa canina, Viburnum opulus)
- nieuwe beplanting: Lage heesters, soorten bijv. Buddleja 'Blue Chip' Viburnum davidii, Spiraea, Deutzia, Hypericum, Weigela met siergrassen: Molinia 'Moorhexe' en Pennisetum 'Hameln' en grote groepen sterke vaste planten: Nepeta, Persicaria, Rubeckia
- waterdoorsteek deel zuid diepte 0.25m onder zijkant fietspad, taluds 1:2, Bodembreedte 0.50m

Legenda verkeerstechnisch ontwerp


- asfalt t.p.v. bestaande verharding
- asfalt t.p.v. verbreding of fietspad
- asfalt (rood)
- verharding fietspad uit betonplaten (deel zuid, km 7.21 - 9.23)
- verhoogde rijbaanscheiding
- beton geleider (print klinker halfsteens)
- betonstraatstenen
- rammelstrook
- geometrielijn ontwerp
- trottoirband
- molgoot
- grasbetonstenen
- berm
- zichtlijn tbv oprijzicht
- nieuwe locatie lichtmast
- reservering nieuw kabels en leidingentracé
- nieuw HWA-riool incl. putten
- betonconstructie duiker/faunapassage

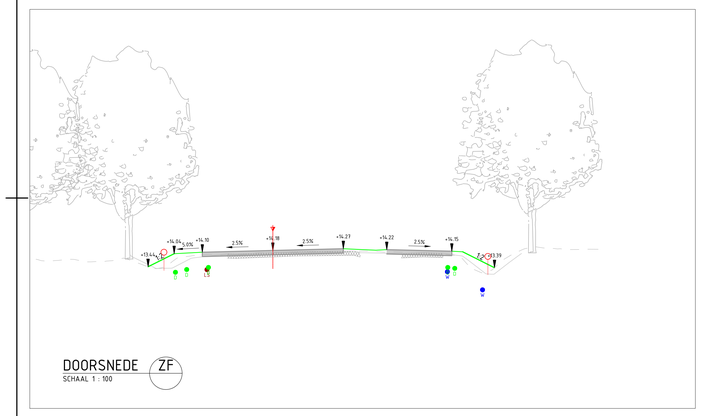

DOORSNEDE ZF
SCHAAL 1 : 100

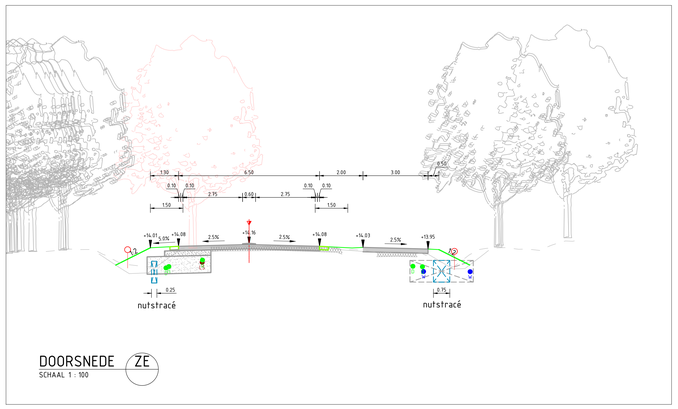

DOORSNEDE ZE
SCHAAL 1 : 100

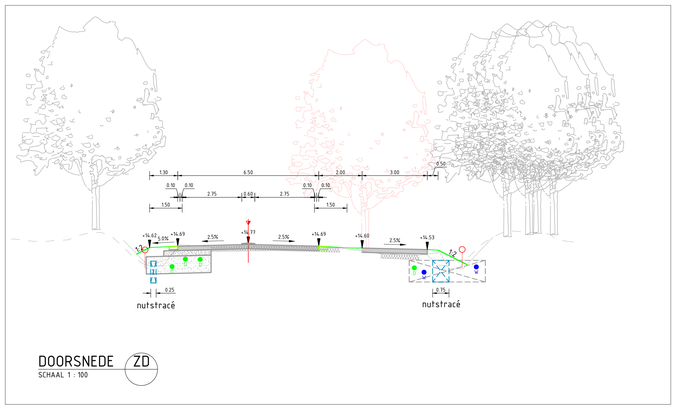


DOORSNEDE ZD
SCHAAL 1 : 100


Legenda inmeting dwarsprofiel

- maaiveld uit dtm
- maaiveld uit AHN
- verharding
- eigendomsgrens Provincie Gelderland
- kabels en leiding uit klic-melding

Legenda ontwerp dwarsprofiel

- verharding
- fundering
- haag

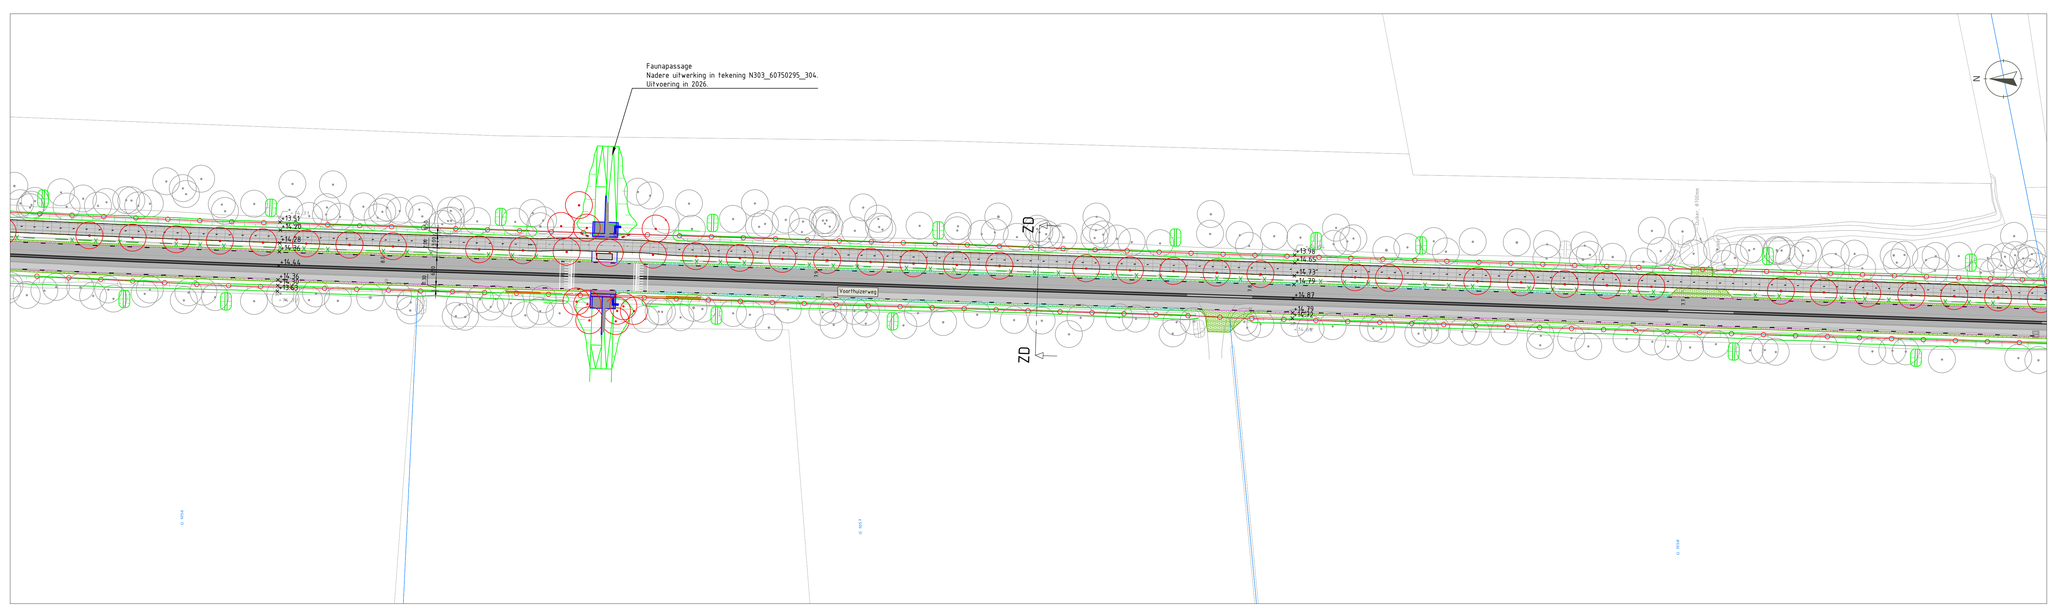

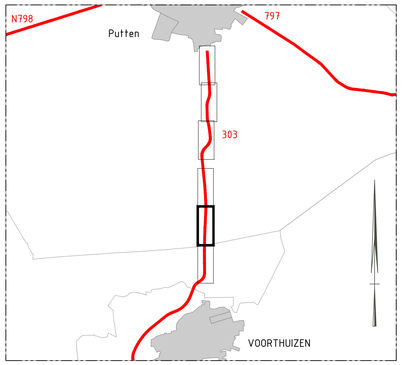

Voor beboding, markering en openbare verlichting zie tekening N303_60750295_306
Voor ondergrondse infrastructuur zie tekening N303_60750295_307

versie	omschrijving	datum	getekend	gecontroleerd
0.11	Bebording en verharding fietspad gewijzigd	17-03-2026	[redacted]	[redacted]
0.10	Bebording gewijzigd en kleine aanpassingen verwerkt	12-03-2026		
0.9	Verschuiven bocht km 11.2 en borden toegevoegd	11-02-2026		
0.8	Aanpassingen n.a.v. overleg 16-09-2025	17-09-2025		

provincie Gelderland


Afdeling Gebiedsontwikkeling en Uitvoering
Team Ontwerp en team Realisatie

bureau uitbesteding: ontwerp en verkeer

N303	besteknummer:
Trajectaanpak Voorthuizen - Putten	
Definitief Ontwerp	documenttype: Tekening
Situatie overzicht	documentnummer: 301-05
km 7.0-12.4	

getekend	[redacted]	datum	17-03-2026	schaal: 1:500	in 06 bladen , bladnr. 05
gecontroleerd	[redacted]	datum		formaat: A0	projectnummer: 60750295
vrijgegeven	[redacted]	datum		tekeningnummer:	60750295-301-05
status	Concept	versie	0.11		

O:\Projecten\Gelderland\GLD Ze 358 01 N303 Voorthuizen Putten\2. Ontwerp\3. DO\1. Tekeningen\N303_60750295_301_v0.11.dwg

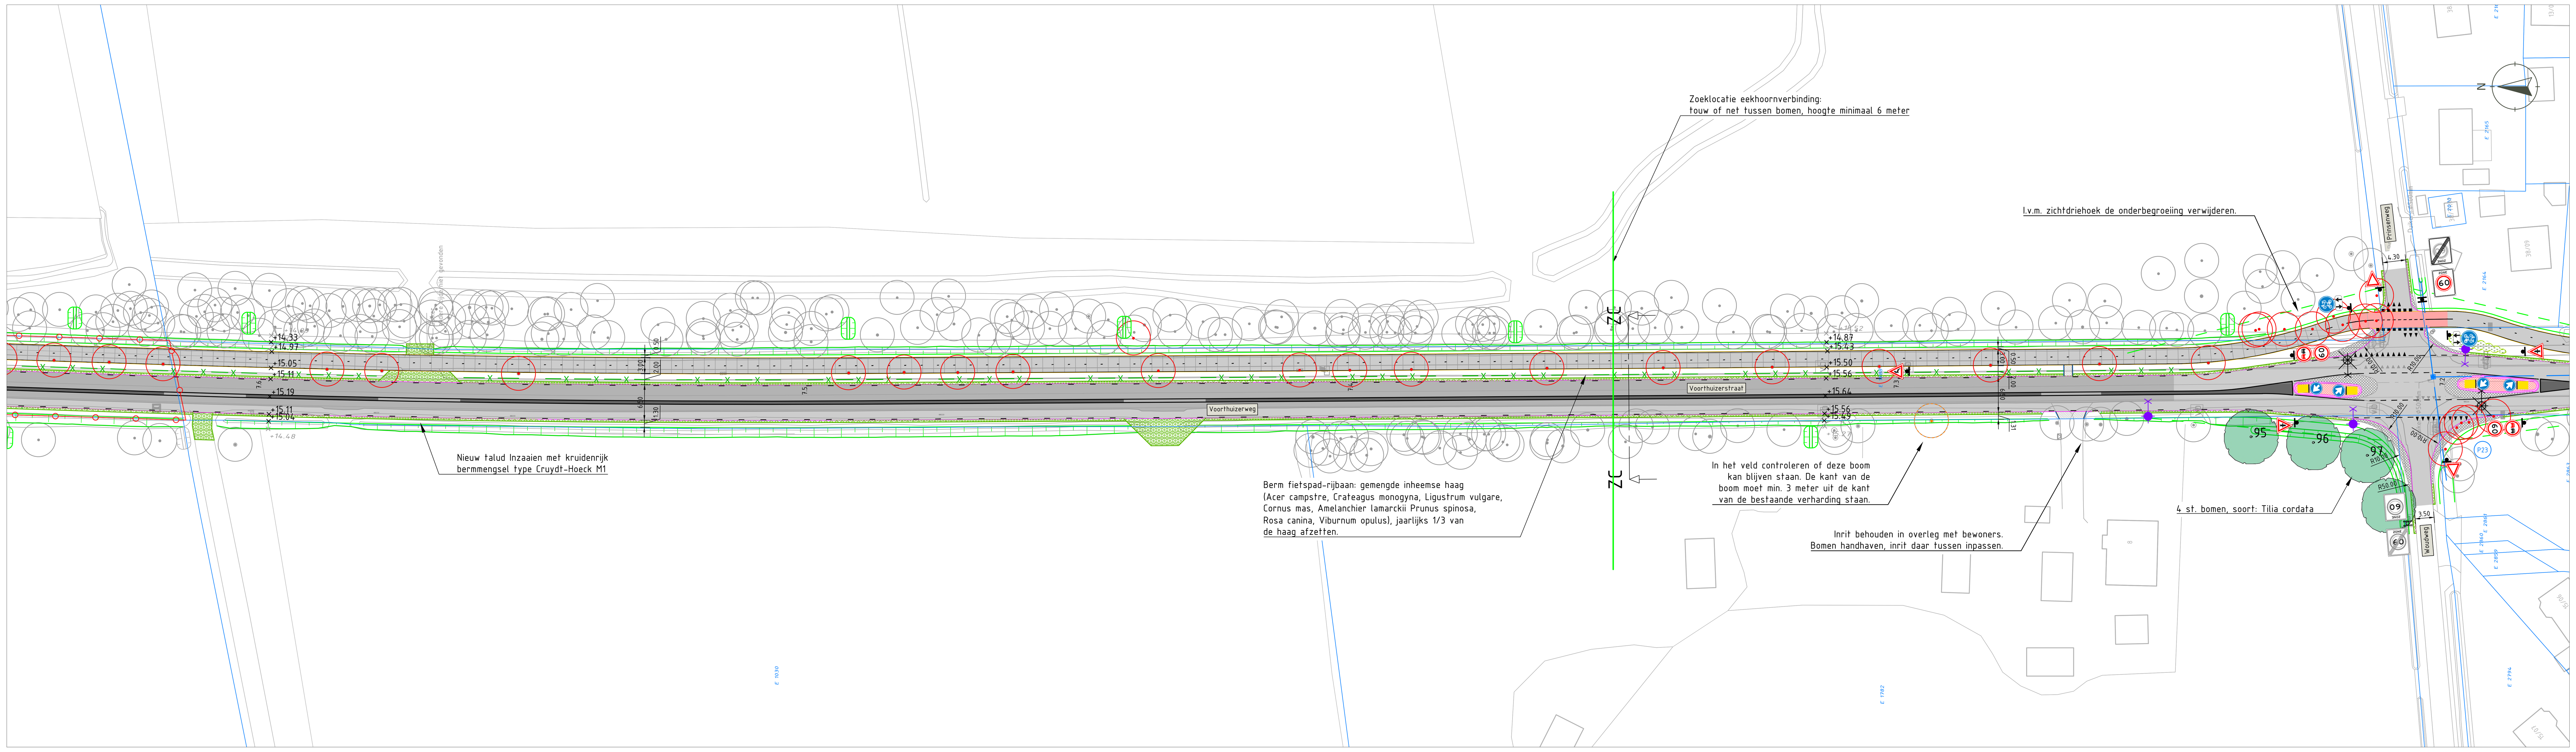


Legenda inmeting


- ingemeten lijn
- bebouwing
- kadastrale grens
- eigendomsgrens Provincie Gelderland
- te verwijderen boom
- boom onderzoeken of deze behouden kan worden
- bestaande lichtmast
- vervallen lichtmast
- nieuwe boom
- nieuwe houtwal
- nieuwe gemengde haag (Acer campstre, Crateagus monogyna, Ligustrum vulgare, Cornus mas, Amelanchier lamarckii Prunus spinosa, Rosa canina, Viburnum opulus)
- nieuwe beplanting: Lage heesters, soorten bijv. Buddleja 'Blue Chip' Viburnum davidii, Spiraea, Deutzia, Hypericum, Weigela met siergrassen: Molinia 'Moorhexe' en Pennisetum 'Hameln' en grote groepen sterke vaste planten: Nepeta, Persicaria, Rubeckia
- waterdoorsteek deel zuid diepte 0.25m onder zijkant fietspad, taluds 1:2, Bodembreedte 0.50m

Legenda verkeerstechnisch ontwerp


- asfalt t.p.v. bestaande verharding
- asfalt t.p.v. verbreding of fietspad
- asfalt (rood)
- verharding fietspad uit betonplaten (deel zuid, km 7.21 - 9.23)
- verhoogde rijbaanscheiding
- beton geleider (print klinker halfsteens)
- betonstraatstenen
- rammelstrook
- geometrielijn ontwerp
- trottoirband
- molgoot
- grasbetonstenen
- berm
- zichtlijn tbv oprijzicht
- nieuwe locatie lichtmast
- reservering nieuw kabels en leidingentracé
- nieuw HWA-riool incl. putten
- betonconstructie duiker/faunapassage

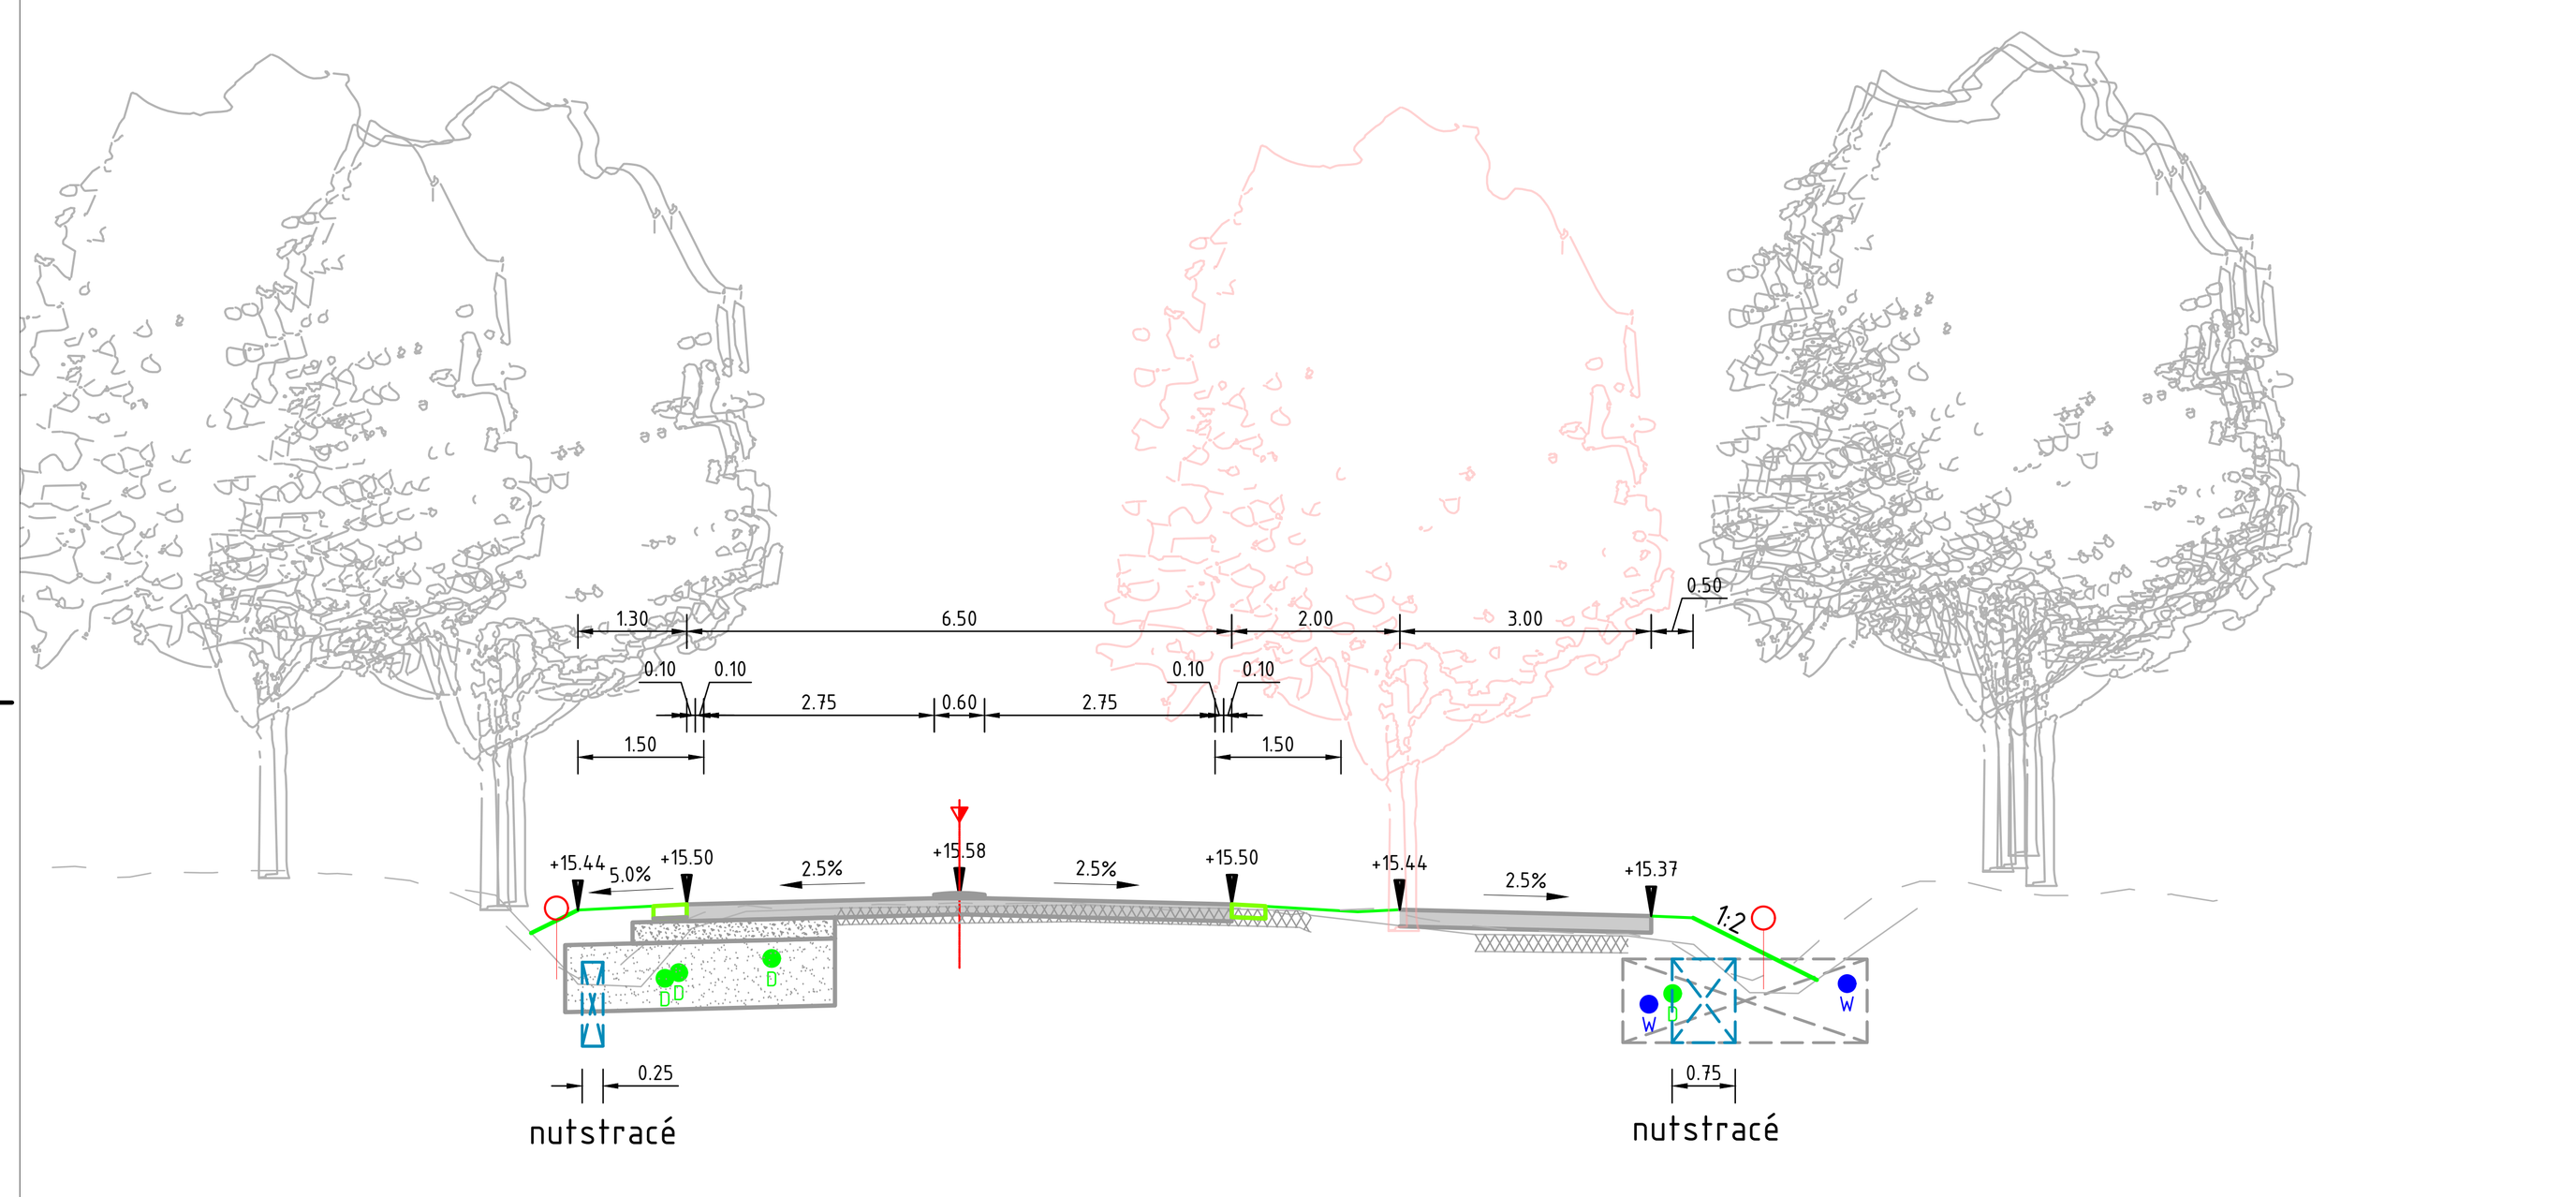

DOORSNEDE ZC
SCHAAL 1 : 100

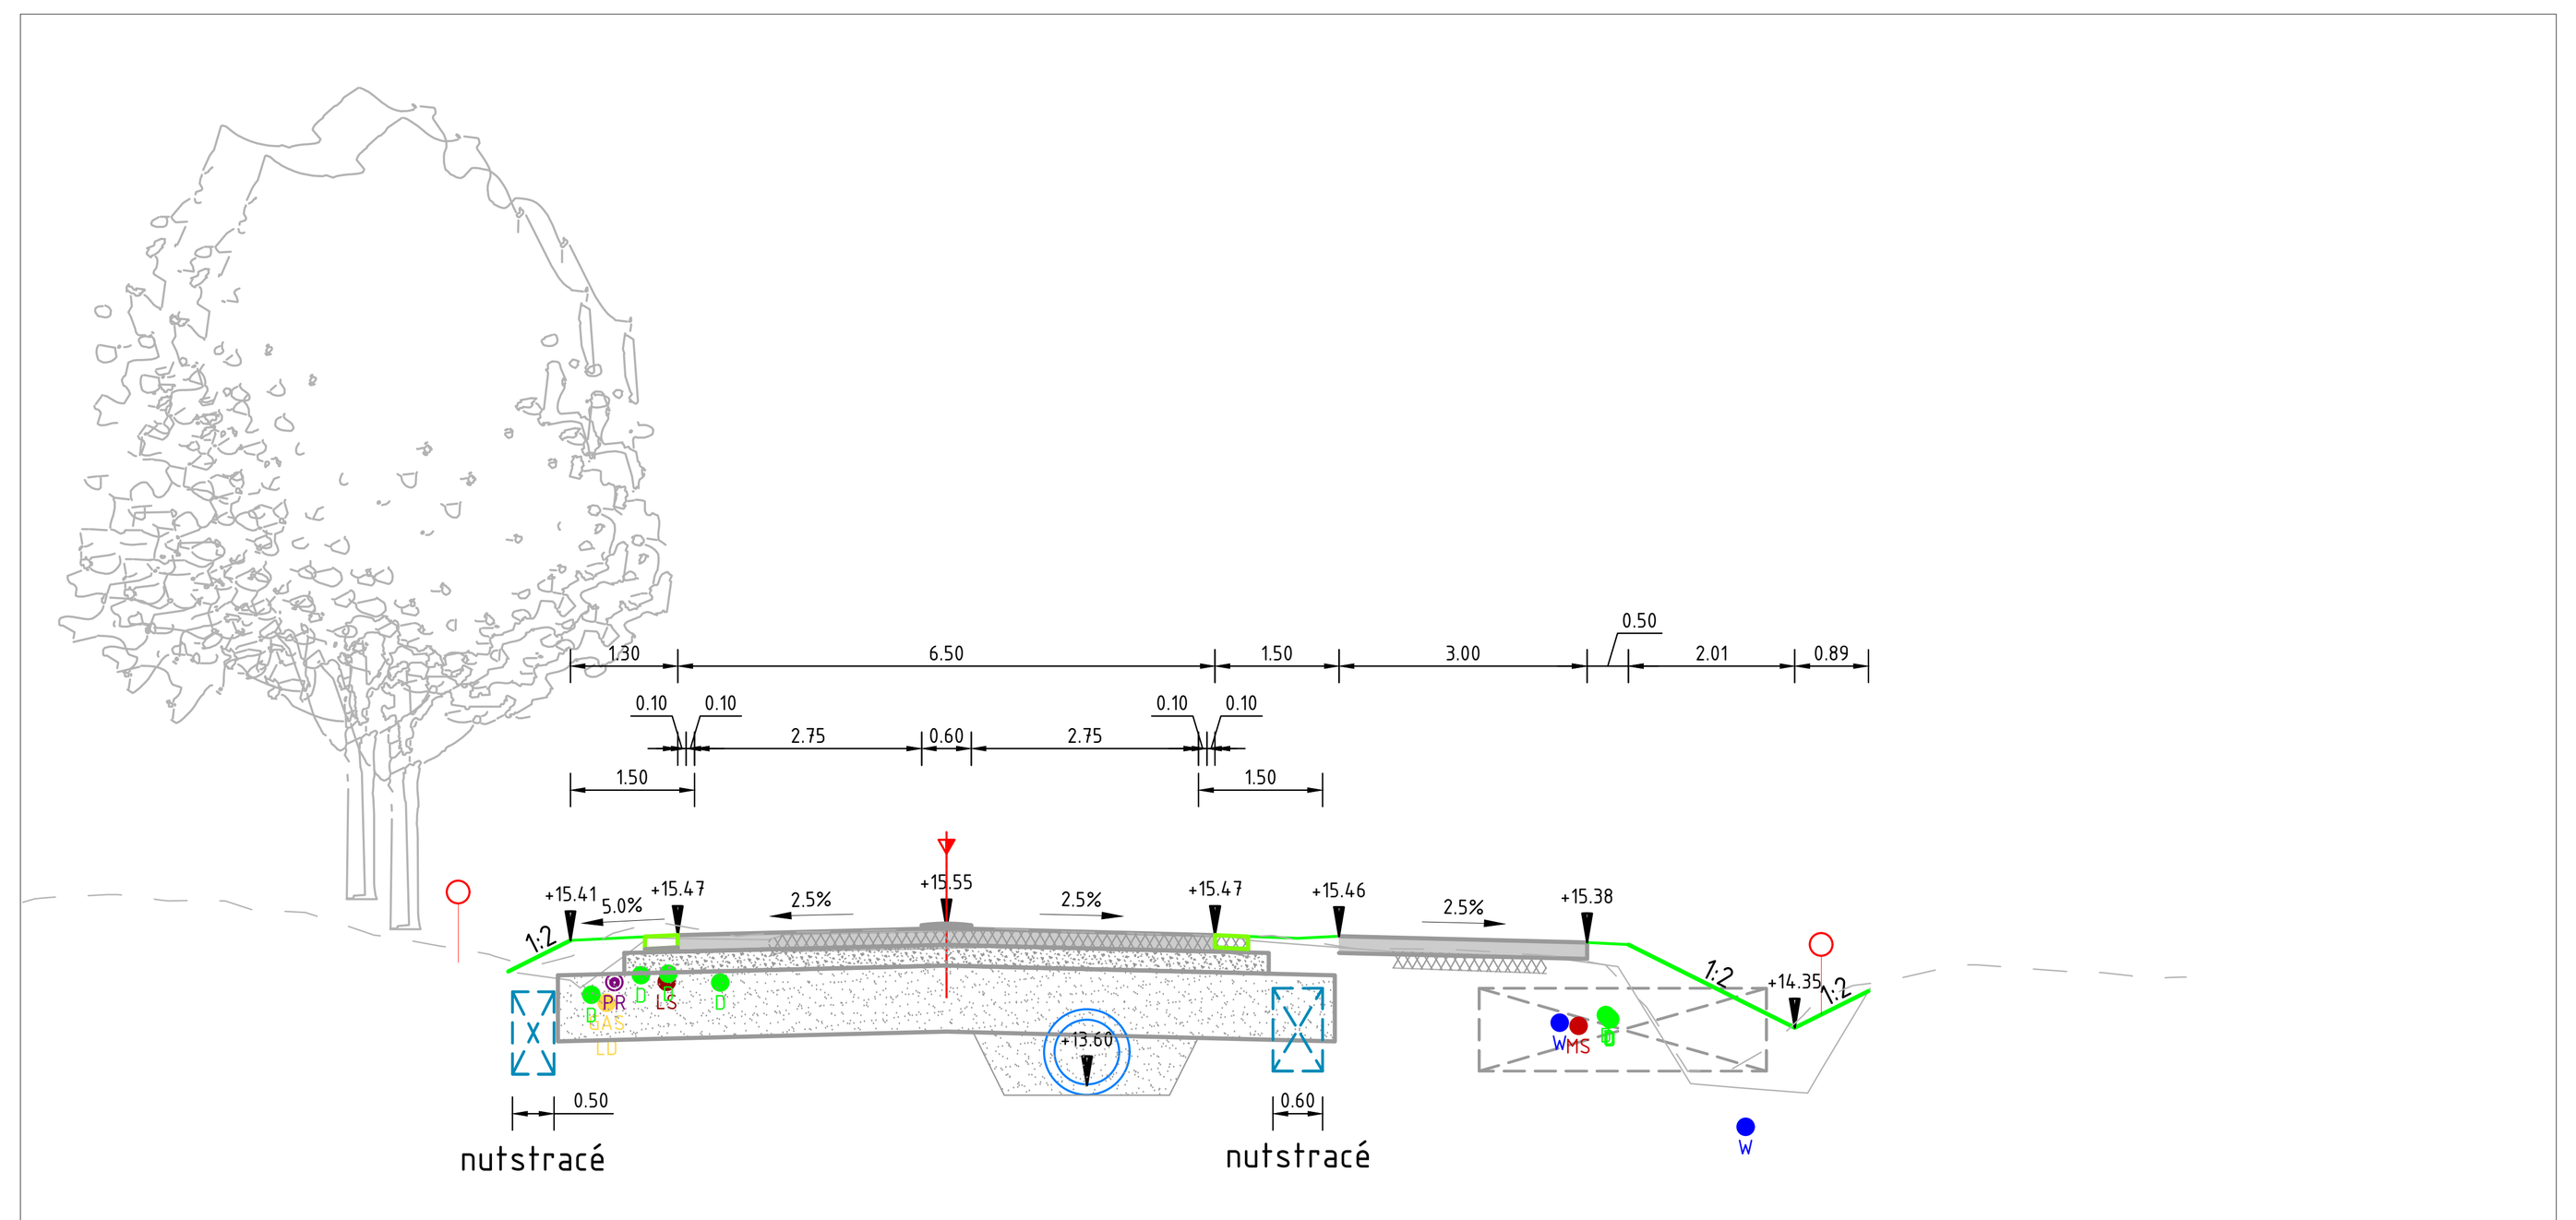

DOORSNEDE ZB
SCHAAL 1 : 100

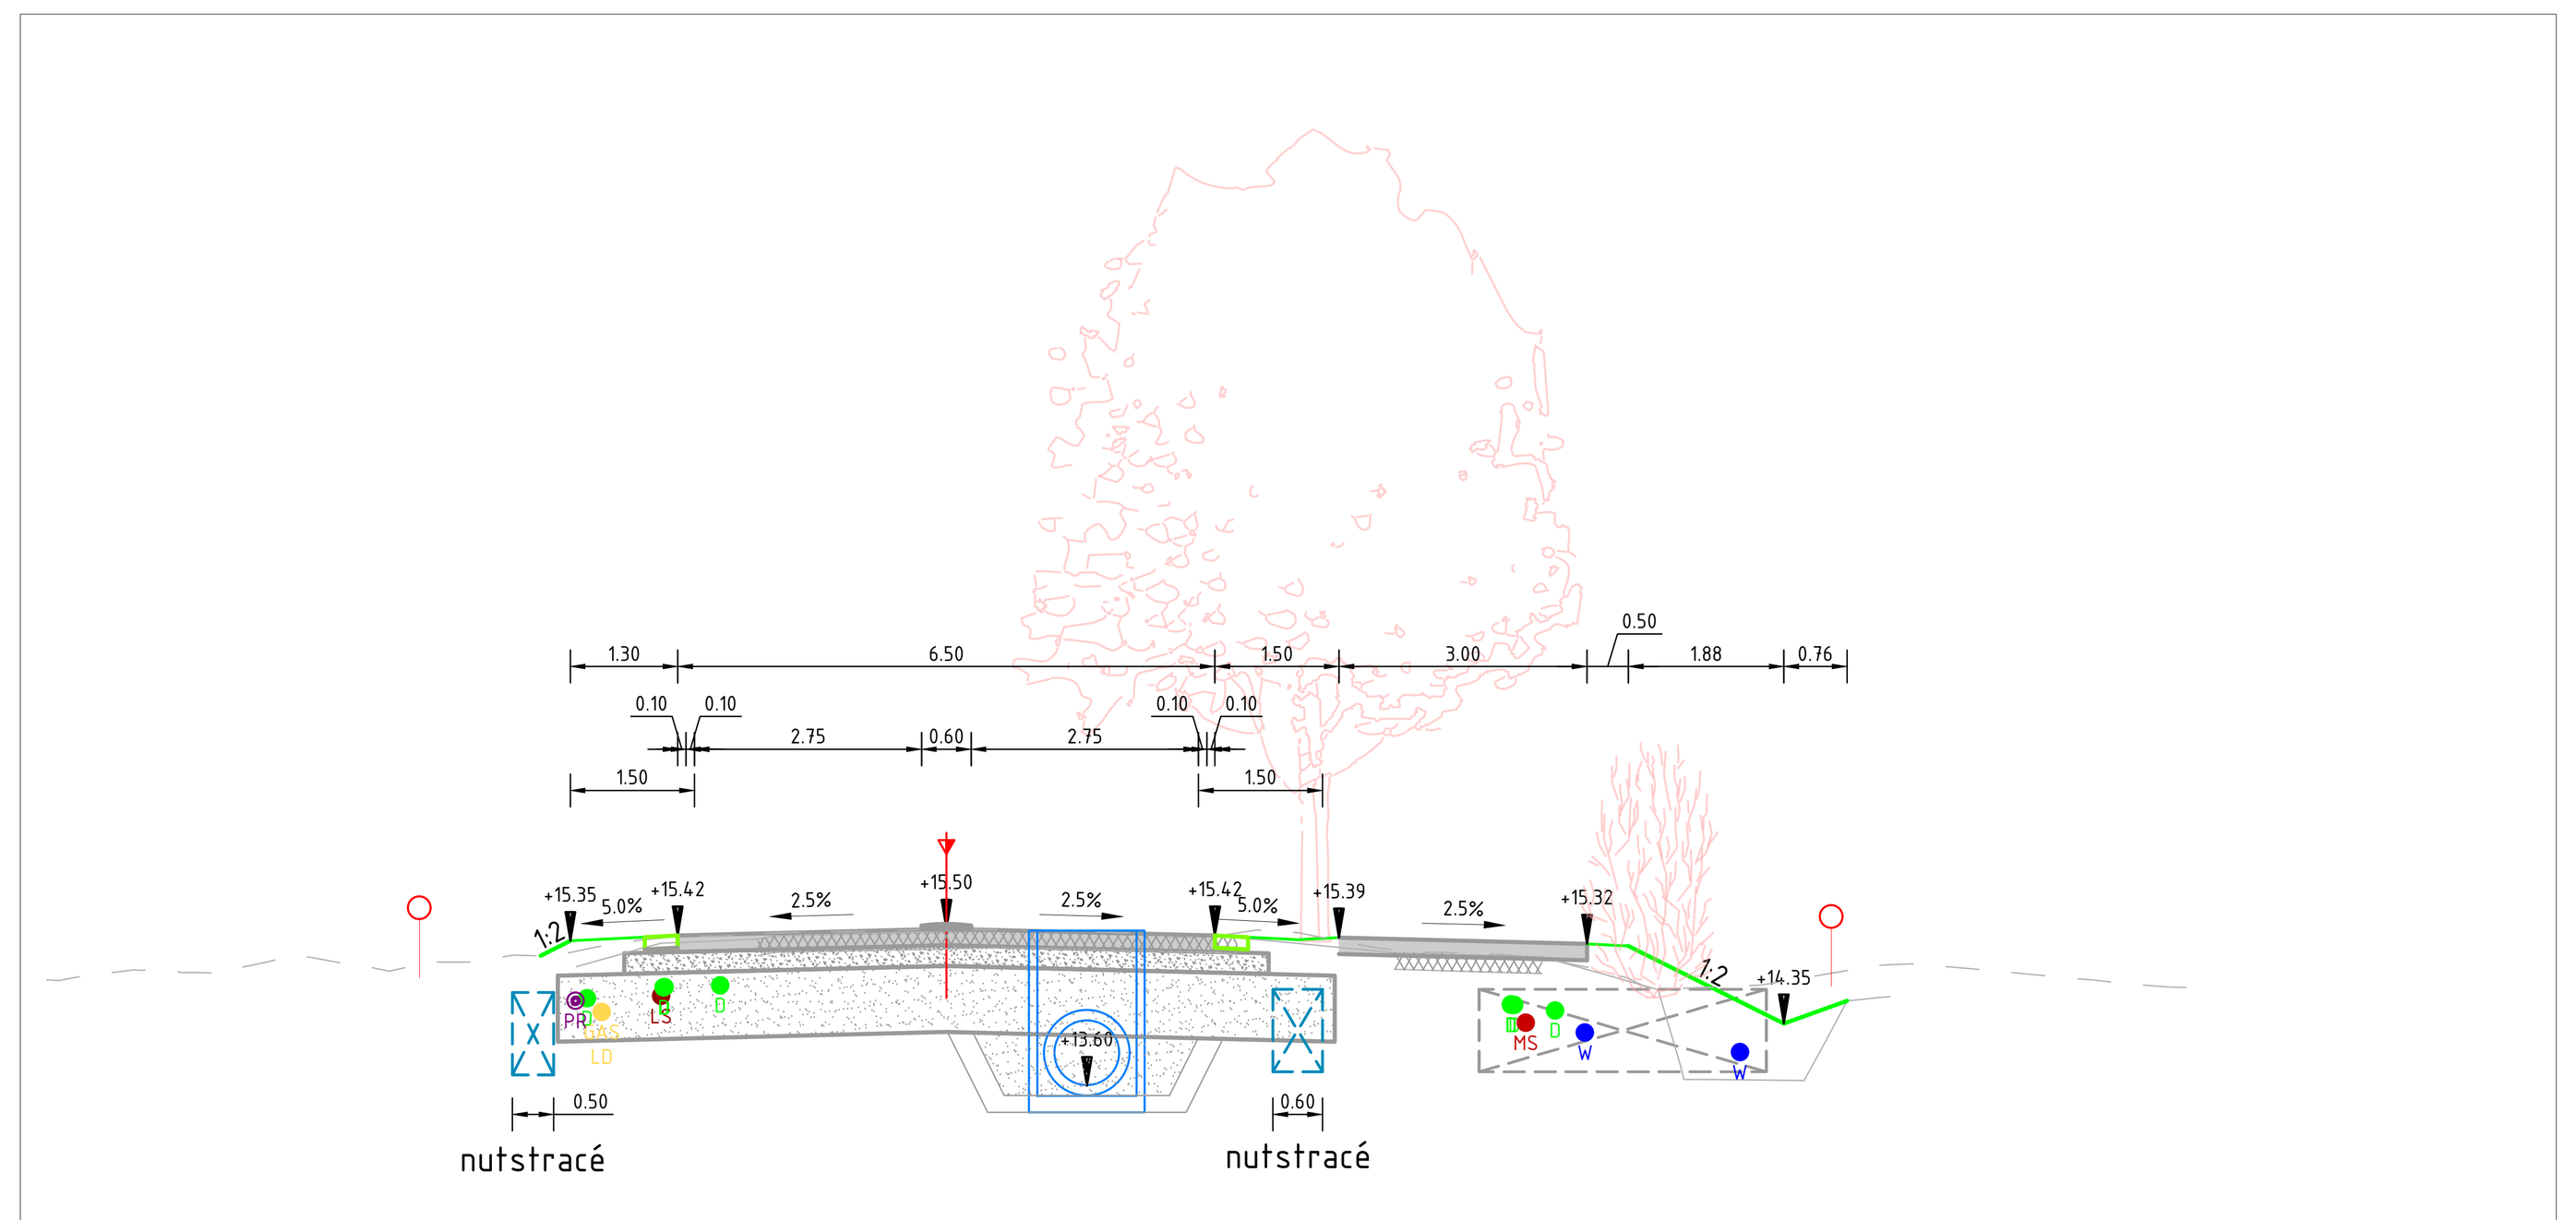


DOORSNEDE ZA
SCHAAL 1 : 100


Legenda inmeting dwarsprofiel

- maaiveld uit dtm
- maaiveld uit AHN
- verharding
- eigendomsgrens Provincie Gelderland
- kabels en leiding uit klic-melding

Legenda ontwerp dwarsprofiel

- verharding
- fundering
- haag

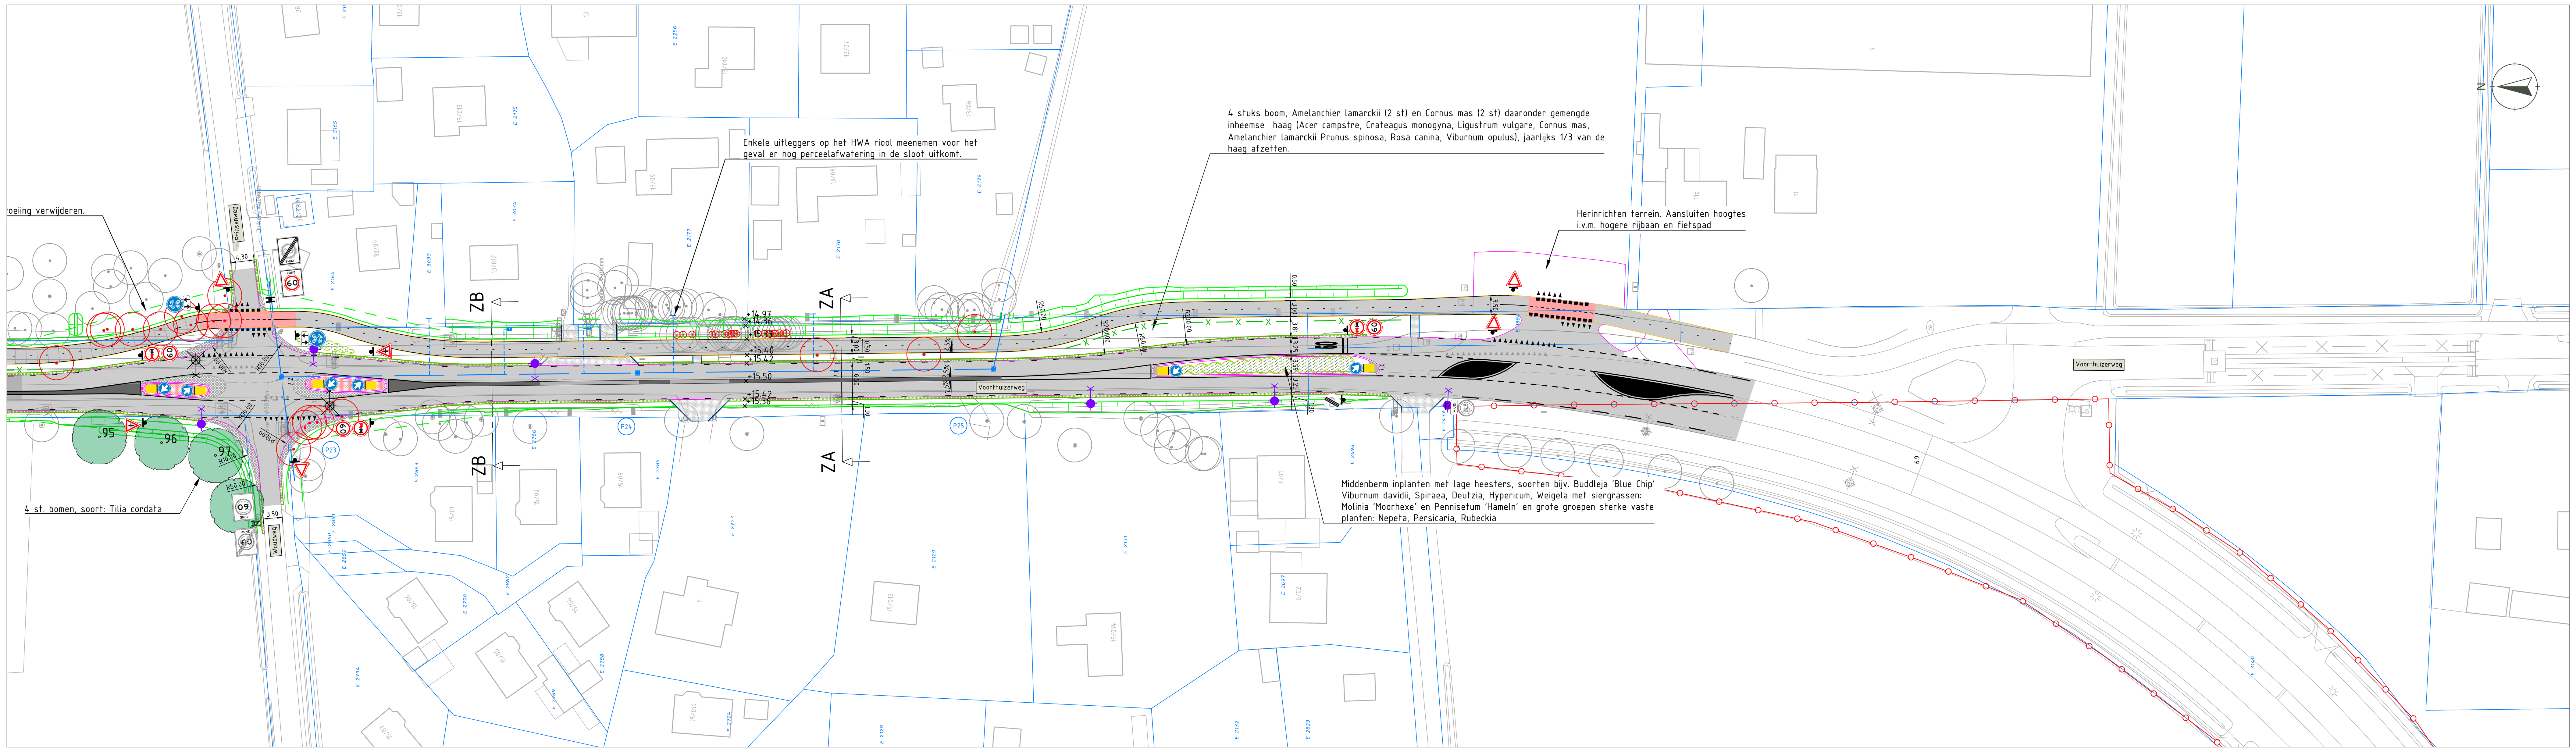

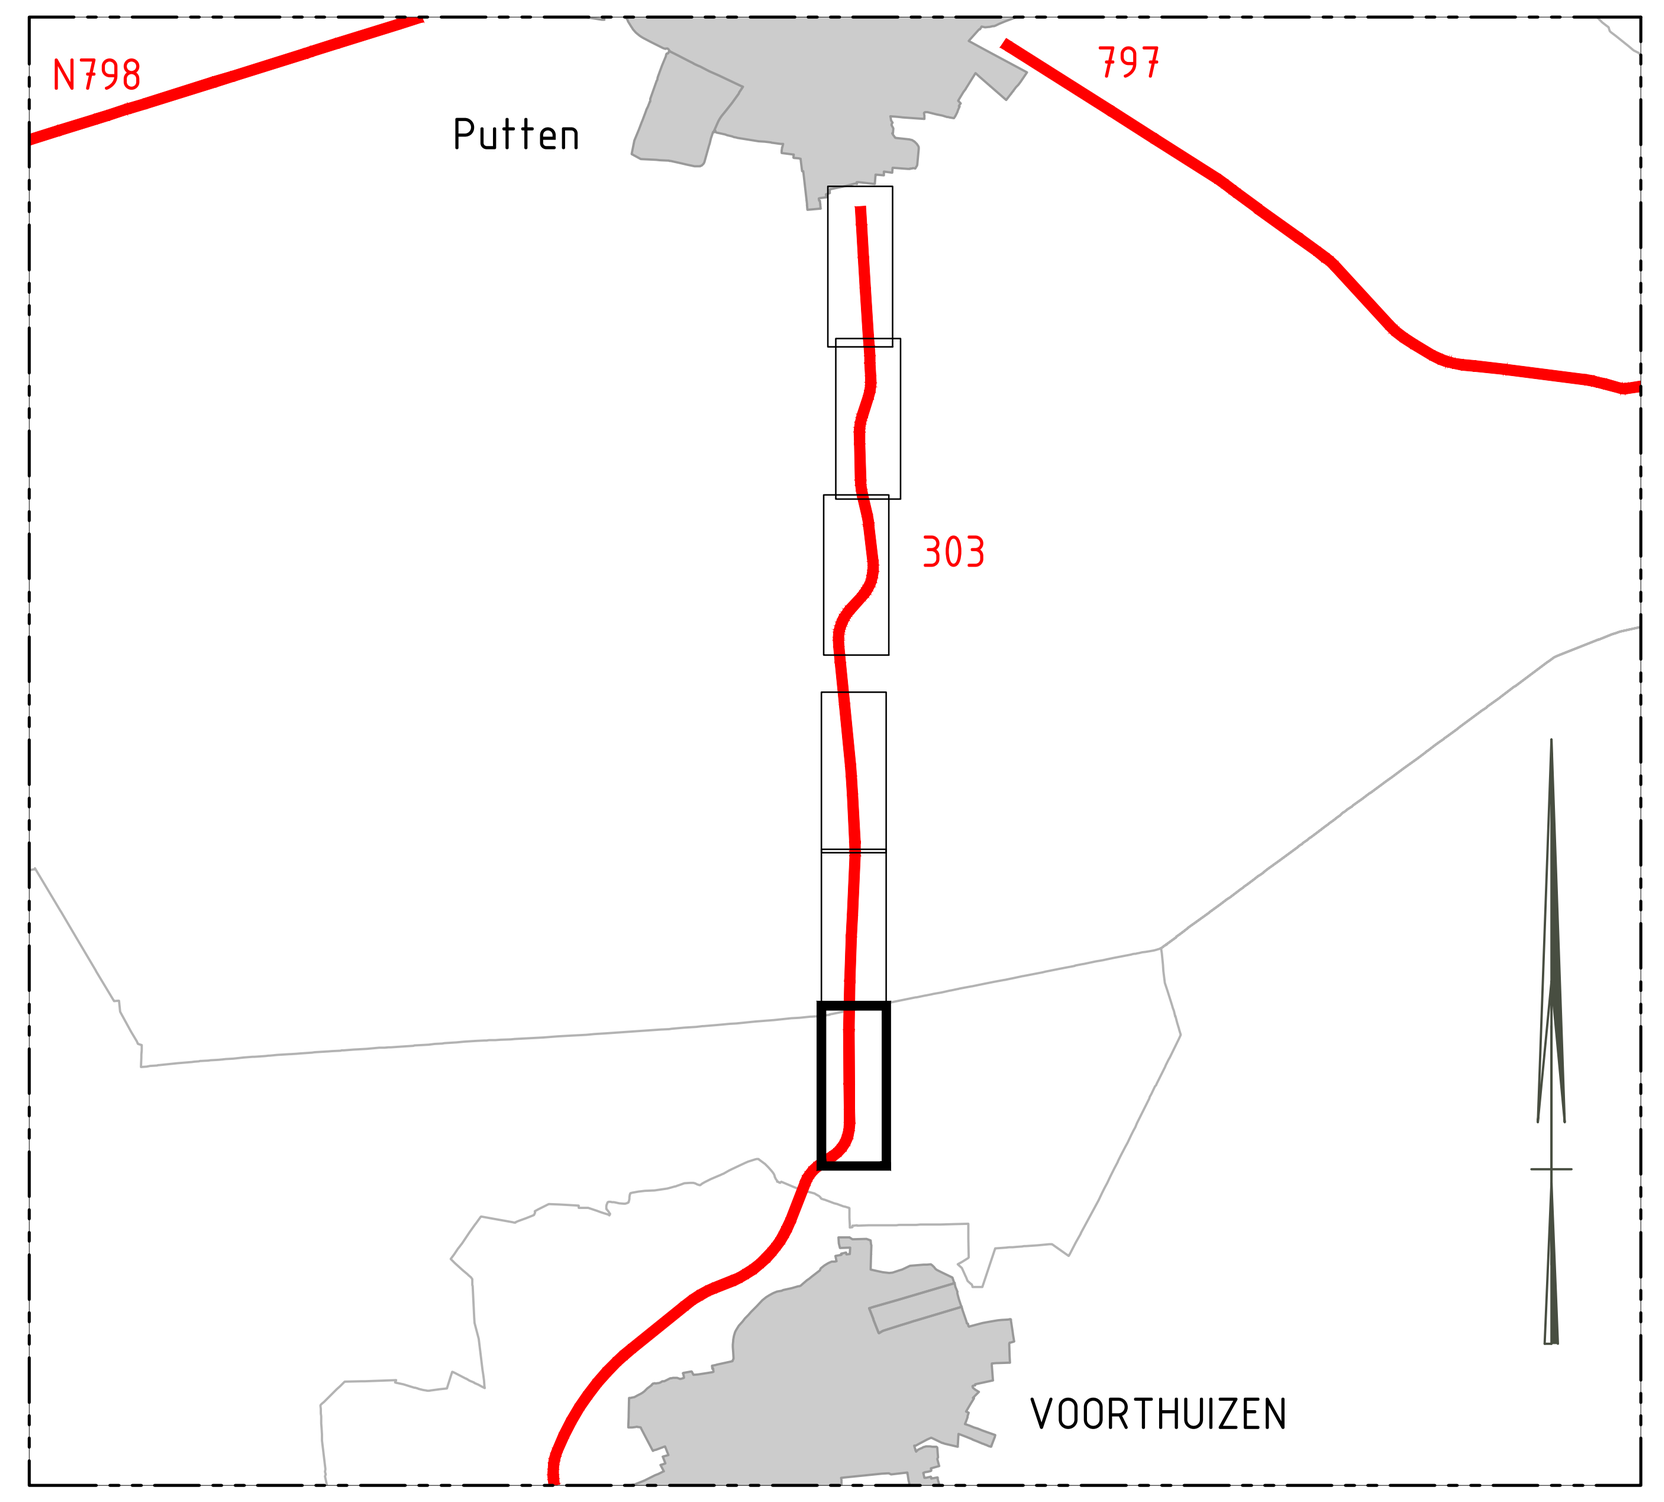

Voor bebording, markering en openbare verlichting zie tekening N303_60750295_306
Voor ondergrondse infrastructuur zie tekening N303_60750295_307

versie	omschrijving	datum	getekend	gecontroleerd
0.11	Bebording en verharding fietspad gewijzgd	17-03-2026	[redacted]	[redacted]
0.10	Bebording gewijzigd en kleine aanpassingen verwerkt	12-03-2026	[redacted]	[redacted]
0.9	Verschuiven bocht km 11.2 en borden toegevoegd	11-02-2026	[redacted]	[redacted]
0.8	Aanpassingen n.a.v. overleg 16-09-2025	17-09-2025	[redacted]	

provincie Gelderland

Afdeling Gebiedsontwikkeling en Uitvoering
Team Ontwerp en team Realisatie

bureau uitbesteding: ontwerp en verkeer

N303
Trajectaanpak Voorthuizen - Putten
Definitief Ontwerp
Situatie overzicht
km 7.0-12.4

besteknummer:
documenttype: Tekening
documentnummer: 301-06

getekend	[redacted]	datum	17-03-2026	schaal: 1:500	in 06 bladen , bladnr. 06
gecontroleerd	[redacted]	datum		formaat: A0	projectnummer: 60750295
vrijgegeven	[redacted]	datum		tekeningnummer: 60750295-301-06	
status	Concept	versie	0.11		

O:\Projecten\Gelderland\GLD 24 358 01 N303 Voorthuizen Putten\2. Ontwerp\3. DO\1. Tekeningen\N303_60750295_301_v0.11.dwg