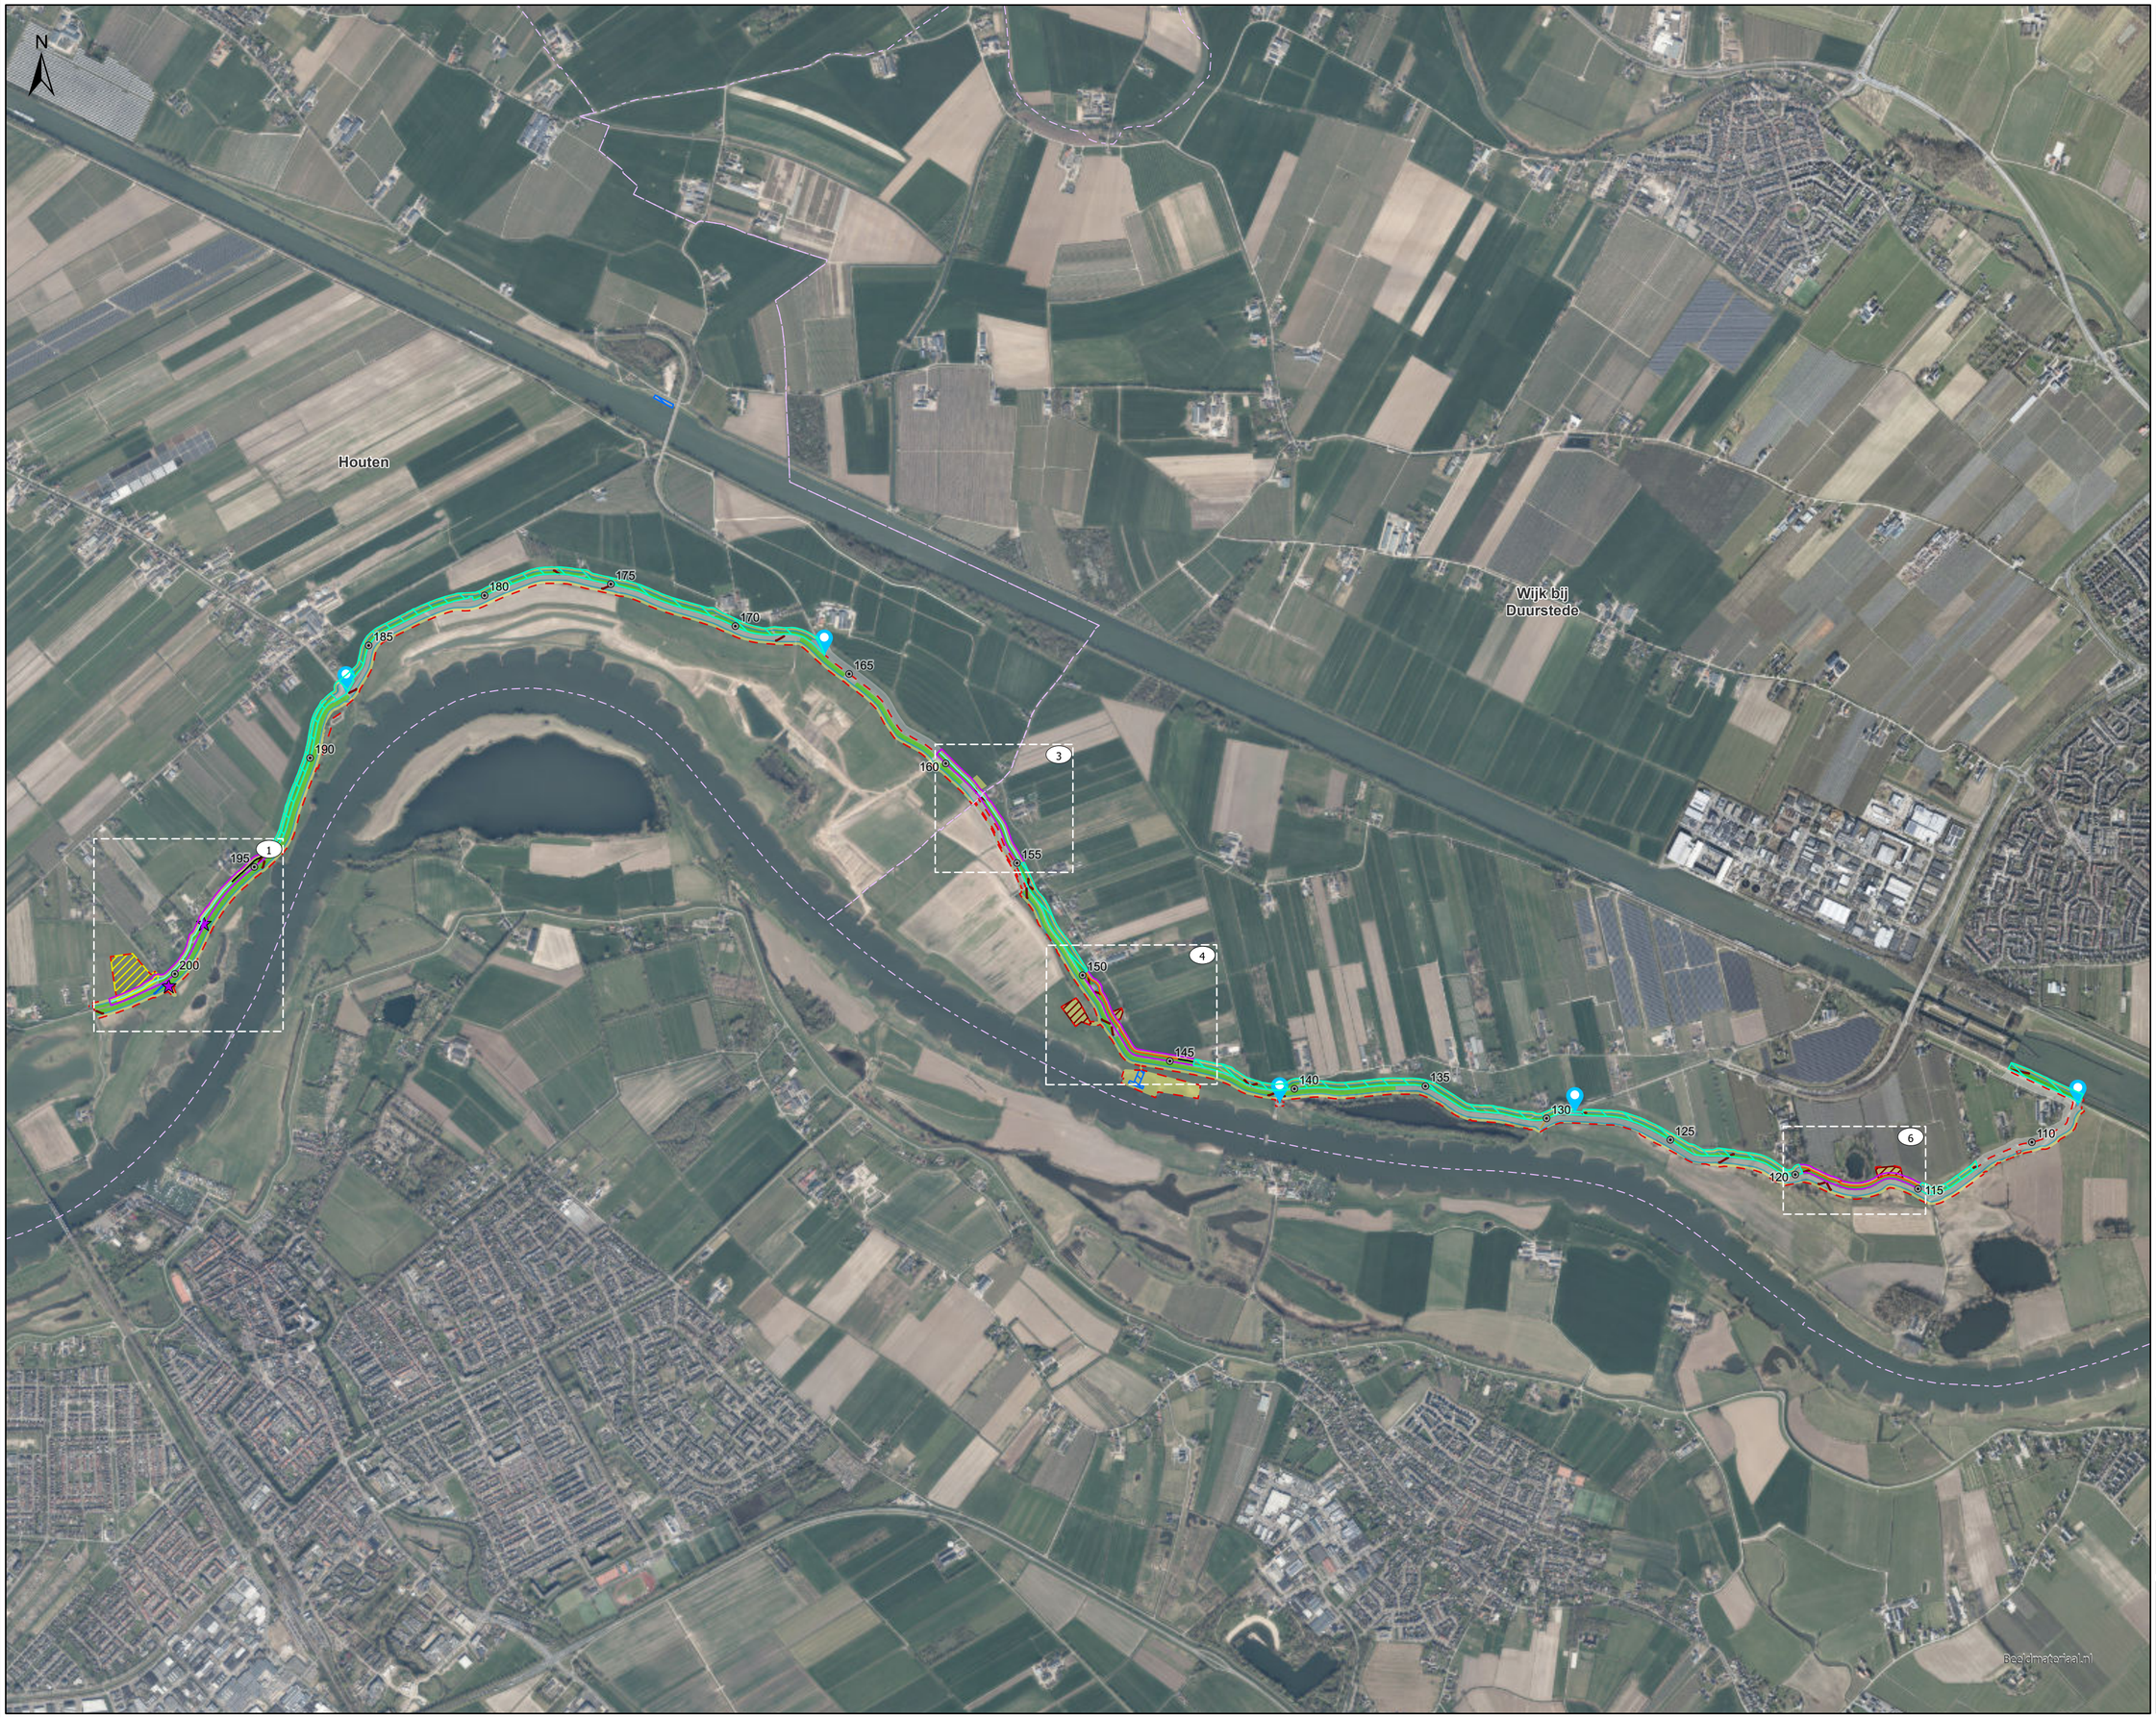


Legenda

- Dijkpaal met label (5-tal)
- Gemeentegrens
- Projectgrens
- Rustpunten
- De maatregelen voor groot onderhoud op deze locatie worden waarschijnlijk niet op korte termijn uitgevoerd.

Waterveiligheidsopgave

- Ruimtebeslag waterveiligheidsopgave

Constructies

- Aanbrengen damwand kunststof
- Aanbrengen damwand staal
- Aanbrengen soilmix scherm

Groot onderhoudsopgave (GOP)

- Nieuwe afritten
- Beheerafritten
- Bomen verwijderen
- Verwijderen oprit

Potentiele Depot- en loslocaties

- Depot locatie al beoordeeld in projectbesluit CUB
- Zoek locatie depot
- Zoek locatie loskade

Ruimtebeslag VO GOP en waterveiligheid

- Beheerstrook
- Geen maatregel benodigd
- Werkstrook
- Talud maatregel
- Oprit verbeteren

Titel
ICU VO plankaart

Project
ICU

Opdrachtgever
HDSR

Datum	*Schaal*
22/04/2026	1:16.000

Figuur
VO plankaart, Overzichtskaart, Kaartblad 1.

	Volgnummer
	1 / 21

Royal HaskoningDHV
Enhancing Society Together

Pad: C:\Users\WL006999\Hoogheemraadschap De Stichtse Rijnlanden\NES PU - GIS (WIP)\WIP RHDHV\04_Data\VO.aprx

N

DP106+140

Wijk bij Duurstede

Beeldmateriaal.nl

Legenda

- Gemeentegrens
- Projectgrens
- Rustpunten
- Dwarsprofielen
- De maatregelen voor groot onderhoud op deze locatie worden waarschijnlijk niet op korte termijn uitgevoerd.

Waterveiligheidsopgave

- Ruimtebeslag waterveiligheidsopgave

Constructies

- Aanbrengen damwand kunststof
- Aanbrengen damwand staal
- Aanbrengen soilmix scherm

Groot onderhoudsopgave (GOP)

- Oprit verwijderen

Beheerafritten

- Aanbrengen gras
- Aanbrengen gras op talud
- Aanbrengen grasbetonsteen

Overige maatregelen GOP

- Aanbrengen talud tussen beheerstrook en bestaand maaiveld
- Talud beheerstrook bodemrivier + stortsteen aanberngen.
- Oeversuppletie
- Verwijderen grond
- Steenzetting verwijderen
- Zoekgebied afwatering verbeteren

Overige maatregelen

- Boom behouden
- Boom verwijderen

Potentiele Depot- en loslocaties

- Depot locatie al beoordeeld in projectbesluit CUB
- Zoek locatie depot
- Zoek locatie loskade

Ruimtebeslag VO GOP en waterveiligheid

- Beheerstrook
- Geen maatregel benodigd
- Werkstrook
- Talud maatregel
- Oprit verbeteren
- Nieuwe afritten

Titel
ICU VO plankaart

Project
ICU

Opdrachtgever
HDSR

Datum	*Schaal*
22/04/2026	1:1.000

Figuur
VO plankaart, Kaartblad 2.

	Volgnummer
	2 / 21

Royal HaskoningDHV
Enhancing Society Together

Pad: C:\Users\WL0069\Hoogheemraadschap De Stichtse Rijnlanden\NES PU - GIS (WIP)\WIP RHDHV\04_Data\VO.aprx



Legenda

- Gemeentegrens
- Projectgrens
- Rustpunten
- Dwarsprofielen
- De maatregelen voor groot onderhoud op deze locatie worden waarschijnlijk niet op korte termijn uitgevoerd.

Waterveiligheidsopgave

- Ruimtebeslag waterveiligheidsopgave

Constructies

- Aanbrengen damwand kunststof
- Aanbrengen damwand staal
- Aanbrengen soilmix scherm

Groot onderhoudsopgave (GOP)

- Oprit verwijderen

Beheerafritten

- Aanbrengen gras
- Aanbrengen gras op talud
- Aanbrengen grasbetonsteen

Overige maatregelen GOP

- Aanbrengen talud tussen beheerstrook en bestaand maaiveld
- Talud beheerstrook bodemrivier + stortsteen aanberngen.
- Oeversuppletie
- Verwijderen grond
- Steenzetting verwijderen
- Zoekgebied afwatering verbeteren

Overige maatregelen

- Boom behouden
- Boom verwijderen

Potentiele Depot- en loslocaties

- Depot locatie al beoordeeld in projectbesluit CUB
- Zoek locatie depot
- Zoek locatie loskade

Ruimtebeslag VO GOP en waterveiligheid

- Beheerstrook
- Geen maatregel benodigd
- Werkstrook
- Talud maatregel
- Oprit verbeteren
- Nieuwe afritten

Titel
ICU VO plankaart

Project
ICU

Opdrachtgever
HDSR


Datum	*Schaal*
22/04/2026	1:1.000

Figuur
VO plankaart, Kaartblad 3.

	Volgnummer
	3 / 21

Royal HaskoningDHV
Enhancing Society Together

Pad: C:\Users\WL00699\Hoogheemraadschap De Stichtse Rijnlanden\NES PU - GIS (WIP)\WIP RHDHV\04_Data\VO.aprx

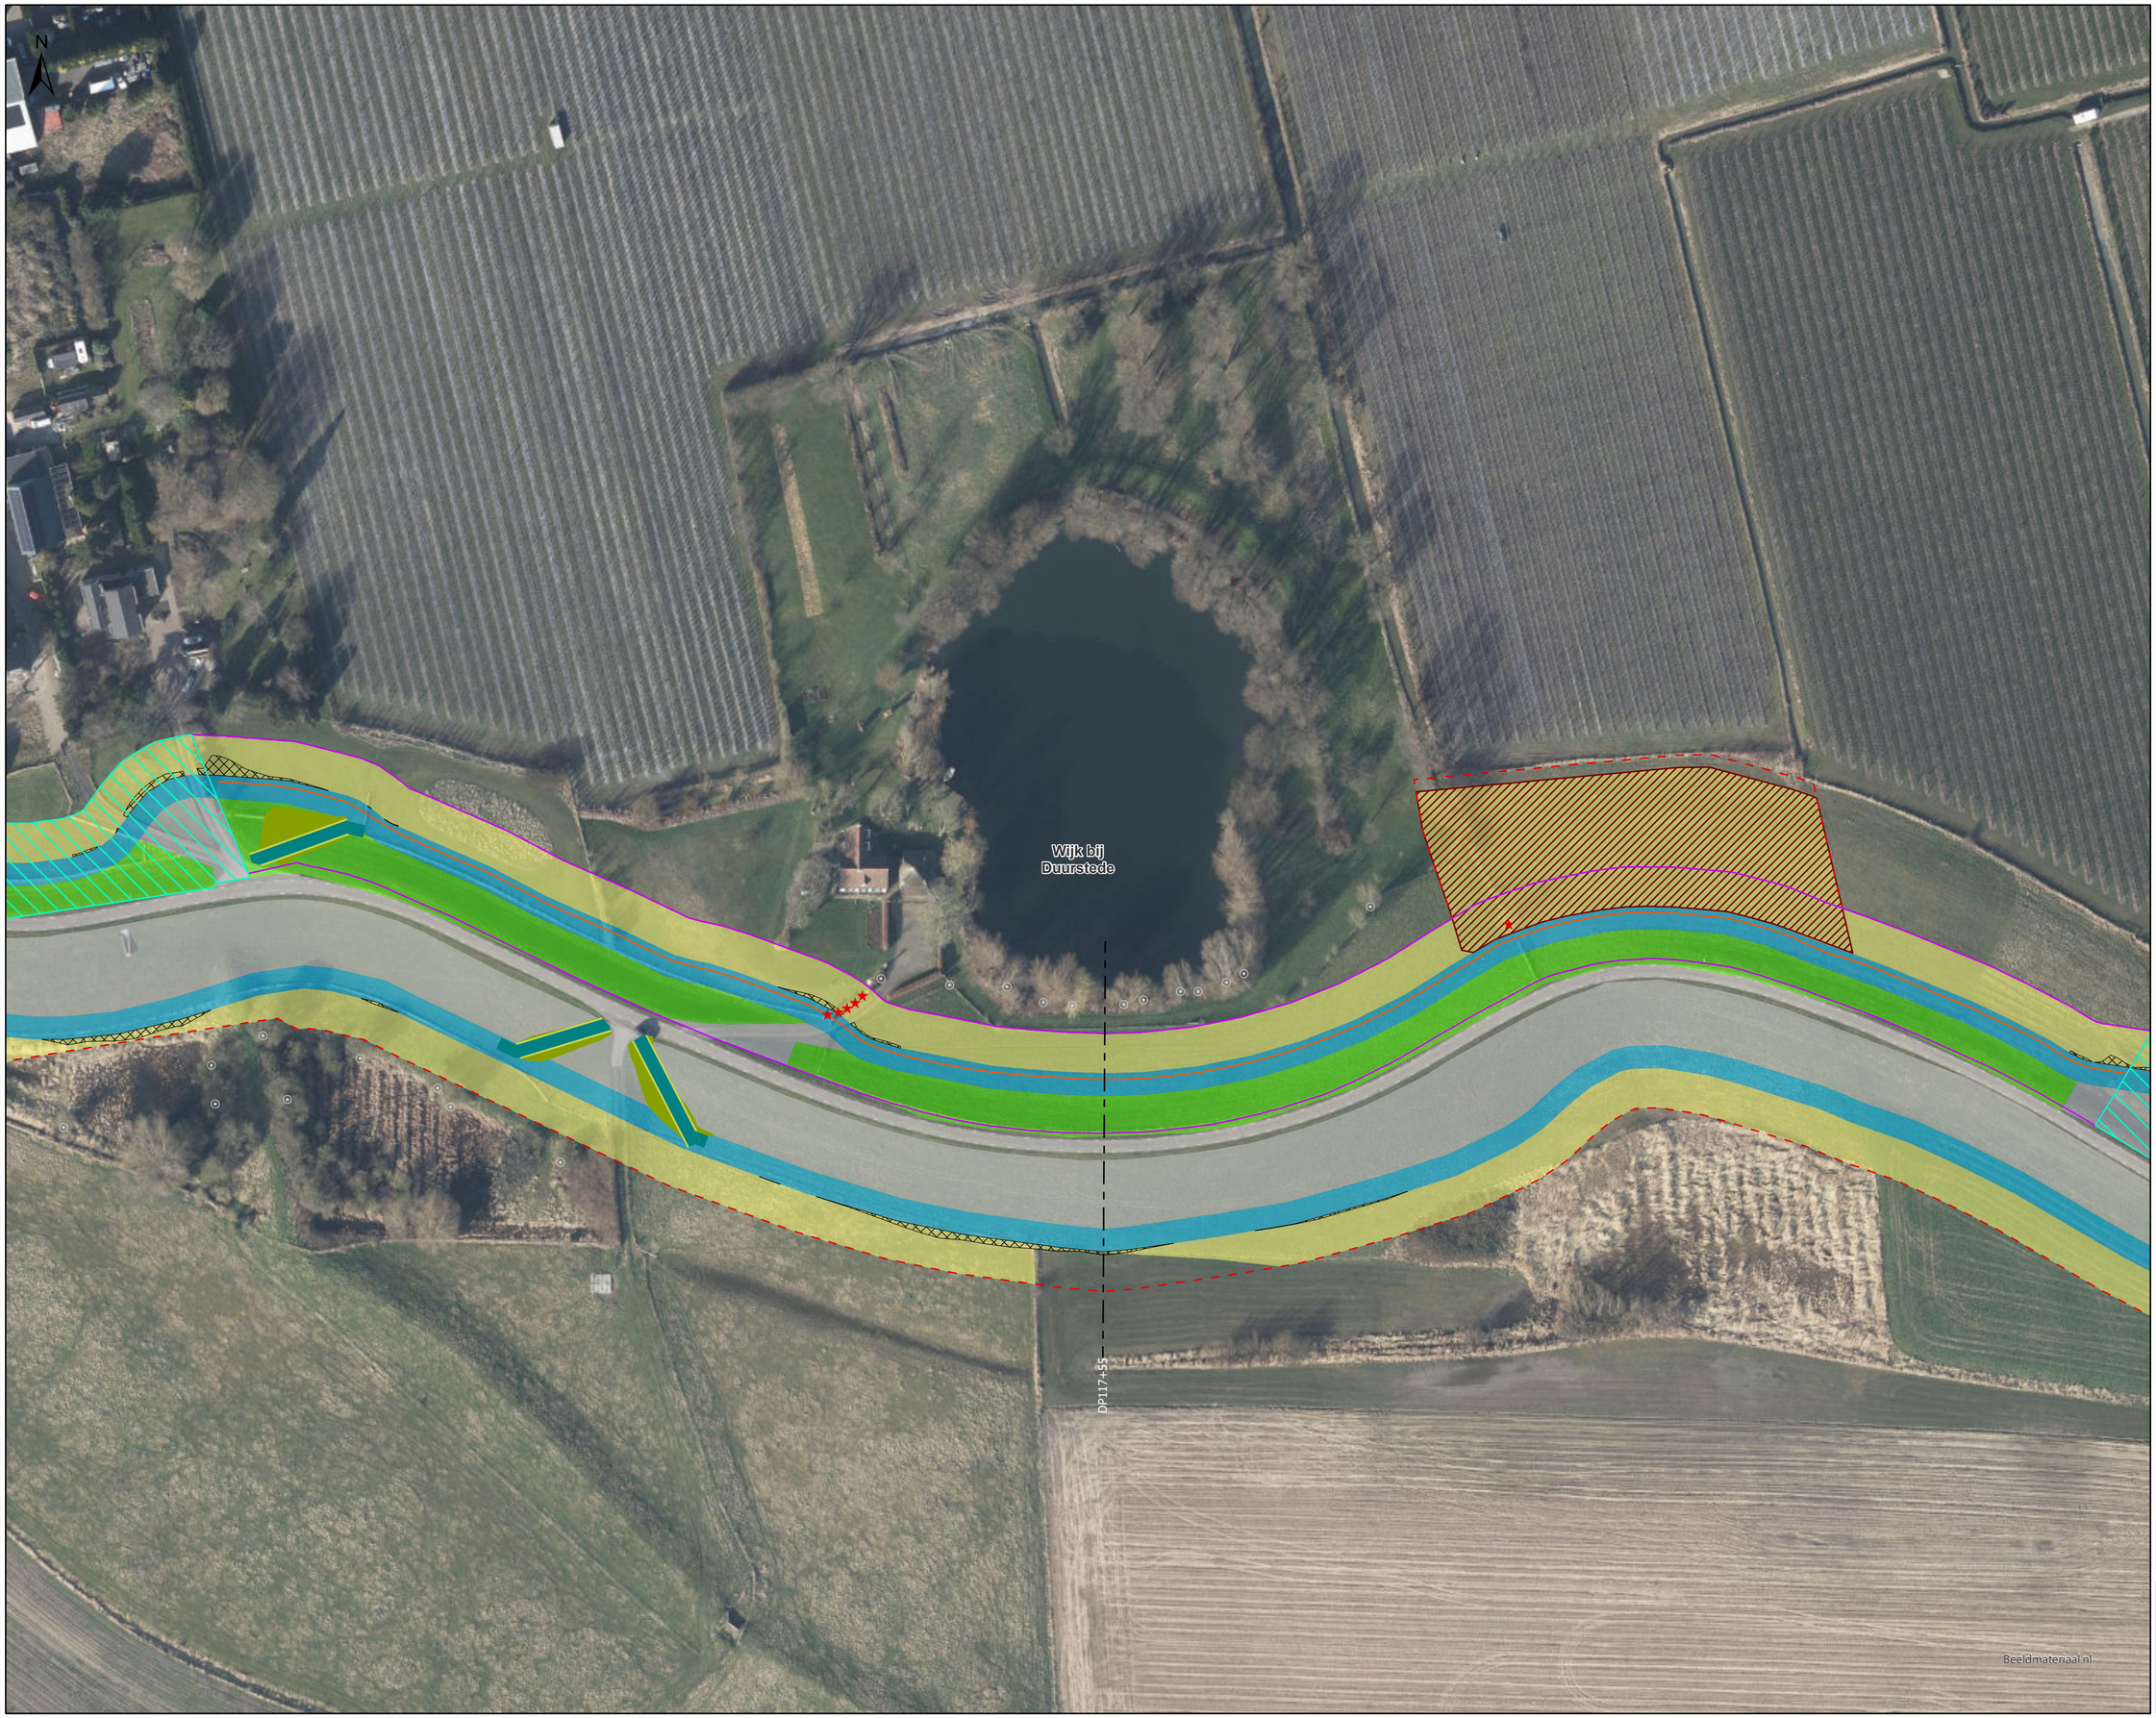

Legenda

- Gemeentegrens
- Projectgrens
- Rustpunten
- Dwarsprofielen
- De maatregelen voor groot onderhoud op deze locatie worden waarschijnlijk niet op korte termijn uitgevoerd.

Waterveiligheidsopgave

- Ruimtebeslag waterveiligheidsopgave

Constructies

- Aanbrengen damwand kunststof
- Aanbrengen damwand staal
- Aanbrengen soilmix scherm

Groot onderhoudsopgave (GOP)

- Oprit verwijderen

Beheerafritten

- Aanbrengen gras
- Aanbrengen gras op talud
- Aanbrengen grasbetonsteen

Overige maatregelen GOP

- Aanbrengen talud tussen beheerstrook en bestaand maaiveld
- Talud beheerstrook bodemrivier + stortsteen aanberngen.
- Oeversuppletie
- Verwijderen grond
- Steenzetting verwijderen
- Zoekgebied afwatering verbeteren

Overige maatregelen

- Boom behouden
- Boom verwijderen

Potentiele Depot- en loslocaties

- Depot locatie al beoordeeld in projectbesluit CUB
- Zoek locatie depot
- Zoek locatie loskade

Ruimtebeslag VO GOP en waterveiligheid

- Beheerstrook
- Geen maatregel benodigd
- Werkstrook
- Talud maatregel
- Oprit verbeteren
- Nieuwe afritten

Titel
ICU VO plankaart

Project
ICU

Opdrachtgever
HDSR

Datum	*Schaal*
22/04/2026	1:1.000

Figuur
VO plankaart, Kaartblad 4.

	Volgnummer
	4 / 21

Royal HaskoningDHV
Enhancing Society Together

Pad: C:\Users\NL00699\Hoogheemraadschap De Stichtse Rijnlanden\NES PU - GIS (WIP)\WIP RHDHV\04_Data\VO.aprx



Legenda

- Gemeentegrens
- Projectgrens
- Rustpunten
- Dwarsprofielen
- De maatregelen voor groot onderhoud op deze locatie worden waarschijnlijk niet op korte termijn uitgevoerd.

Waterveiligheidsopgave

- Ruimtebeslag waterveiligheidsopgave

Constructies

- Aanbrengen damwand kunststof
- Aanbrengen damwand staal
- Aanbrengen soilmix scherm

Groot onderhoudsopgave (GOP)

- Oprit verwijderen

Beheerafritten

- Aanbrengen gras
- Aanbrengen gras op talud
- Aanbrengen grasbetonsteen

Overige maatregelen GOP

- Aanbrengen talud tussen beheerstrook en bestaand maaiveld
- Talud beheerstrook bodemrivier + stortsteen aanberngen.
- Oeversuppletie
- Verwijderen grond
- Steenzetting verwijderen
- Zoekgebied afwatering verbeteren

Overige maatregelen

- Boom behouden
- Boom verwijderen

Potentiele Depot- en loslocaties

- Depot locatie al beoordeeld in projectbesluit CUB
- Zoek locatie depot
- Zoek locatie loskade

Ruimtebeslag VO GOP en waterveiligheid

- Beheerstrook
- Geen maatregel benodigd
- Werkstrook
- Talud maatregel
- Oprit verbeteren
- Nieuwe afritten

Titel
ICU VO plankaart

Project
ICU

Opdrachtgever
HDSR


Datum	*Schaal*
22/04/2026	1:1.000

Figuur
VO plankaart, Kaartblad 5.

	Volgnummer
	5 / 21

Royal HaskoningDHV
Enhancing Society Together

Pad: C:\Users\NL00699\Hoogheemraadschap De Stichtse Rijnlanden\NES PU - GIS (WIP)\WIP PROJECTEN\ICU\04_Data\VO.aprx

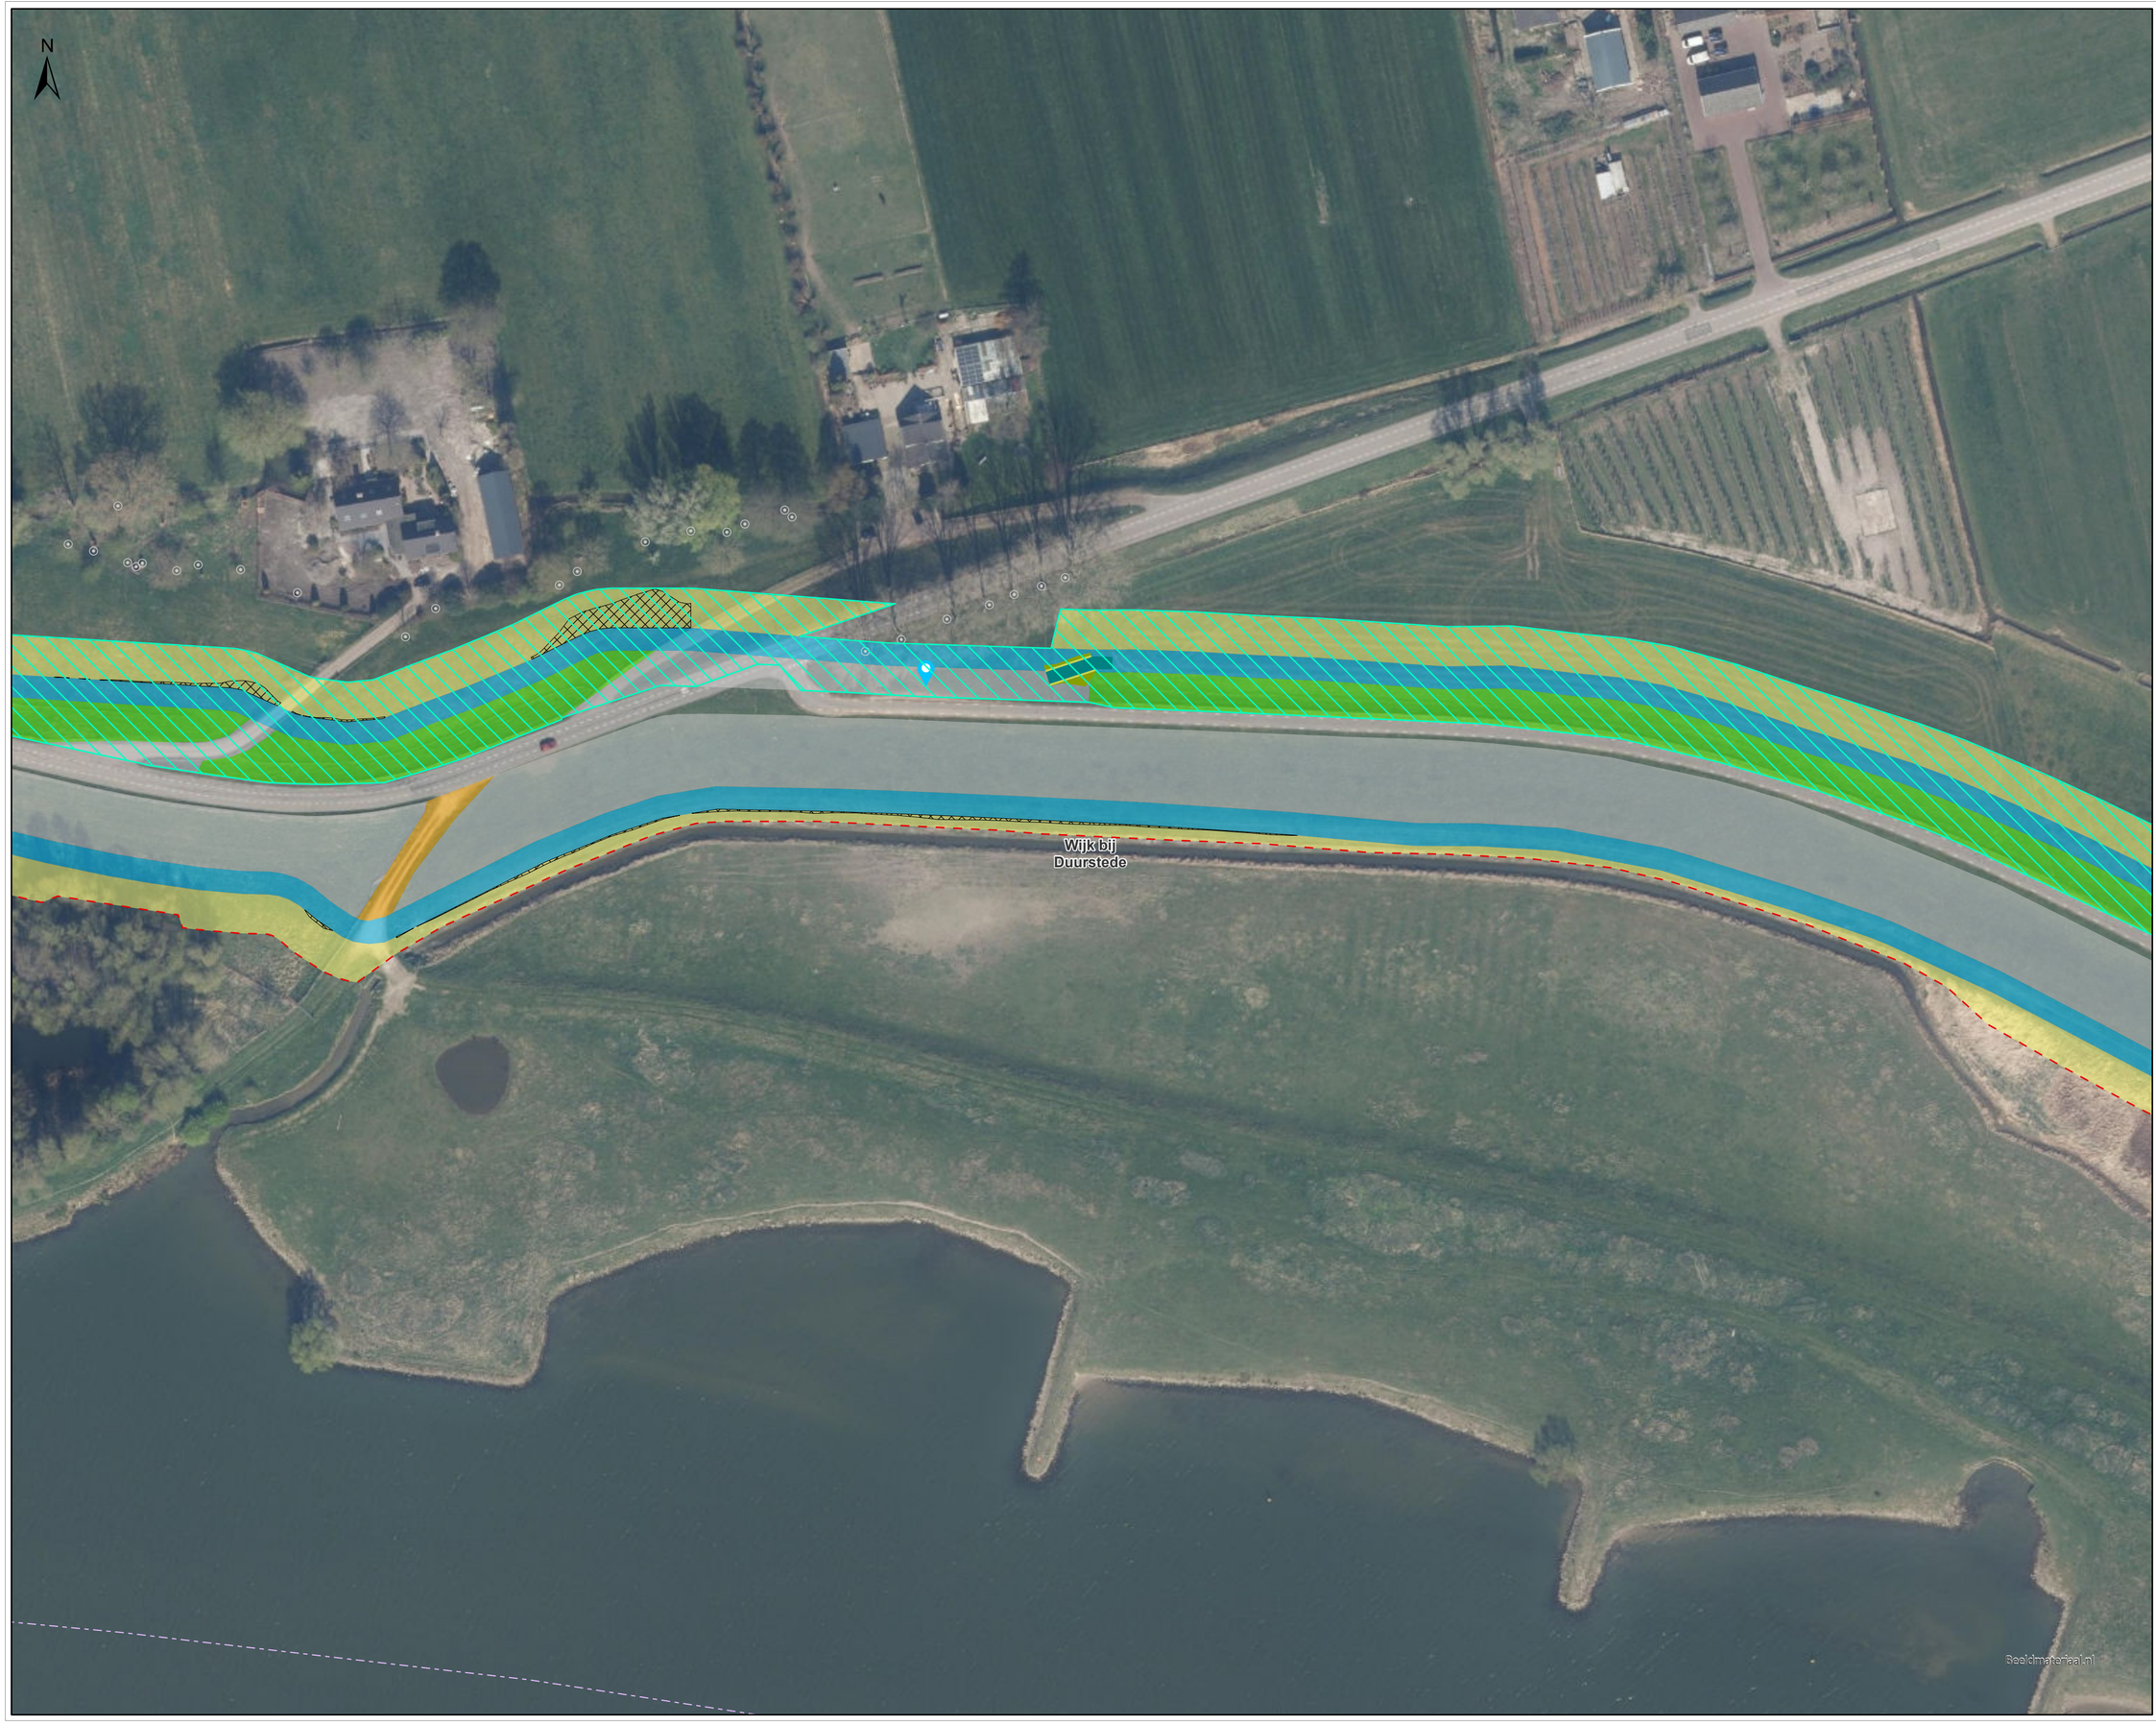

Legenda

- Gemeentegrens
- Projectgrens
- Rustpunten
- Dwarsprofielen
- De maatregelen voor groot onderhoud op deze locatie worden waarschijnlijk niet op korte termijn uitgevoerd.

Waterveiligheidsopgave

- Ruimtebeslag waterveiligheidsopgave

Constructies

- Aanbrengen damwand kunststof
- Aanbrengen damwand staal
- Aanbrengen soilmix scherm

Groot onderhoudsopgave (GOP)

- Oprit verwijderen

Beheerafritten

- Aanbrengen gras
- Aanbrengen gras op talud
- Aanbrengen grasbetonsteen

Overige maatregelen GOP

- Aanbrengen talud tussen beheerstrook en bestaand maaiveld
- Talud beheerstrook bodemrivier + stortsteen aanberngen.
- Oeversuppletie
- Verwijderen grond
- Steenzetting verwijderen
- Zoekgebied afwatering verbeteren

Overige maatregelen

- Boom behouden
- Boom verwijderen

Potentiele Depot- en loslocaties

- Depot locatie al beoordeeld in projectbesluit CUB
- Zoek locatie depot
- Zoek locatie loskade

Ruimtebeslag VO GOP en waterveiligheid

- Beheerstrook
- Geen maatregel benodigd
- Werkstrook
- Talud maatregel
- Oprit verbeteren
- Nieuwe afritten

Titel
ICU VO plankaart

Project
ICU

Opdrachtgever
HDSR


Datum	*Schaal*
22/04/2026	1:1.000

Figuur
VO plankaart, Kaartblad 6.

	Volgnummer
	6 / 21

Royal HaskoningDHV
Enhancing Society Together

Pad: C:\Users\WL00699\Hoogheemraadschap De Stichtse Rijnlanden\NES PU - GIS (WIP)\WIP RHDHV\04_Data\VO.aprx

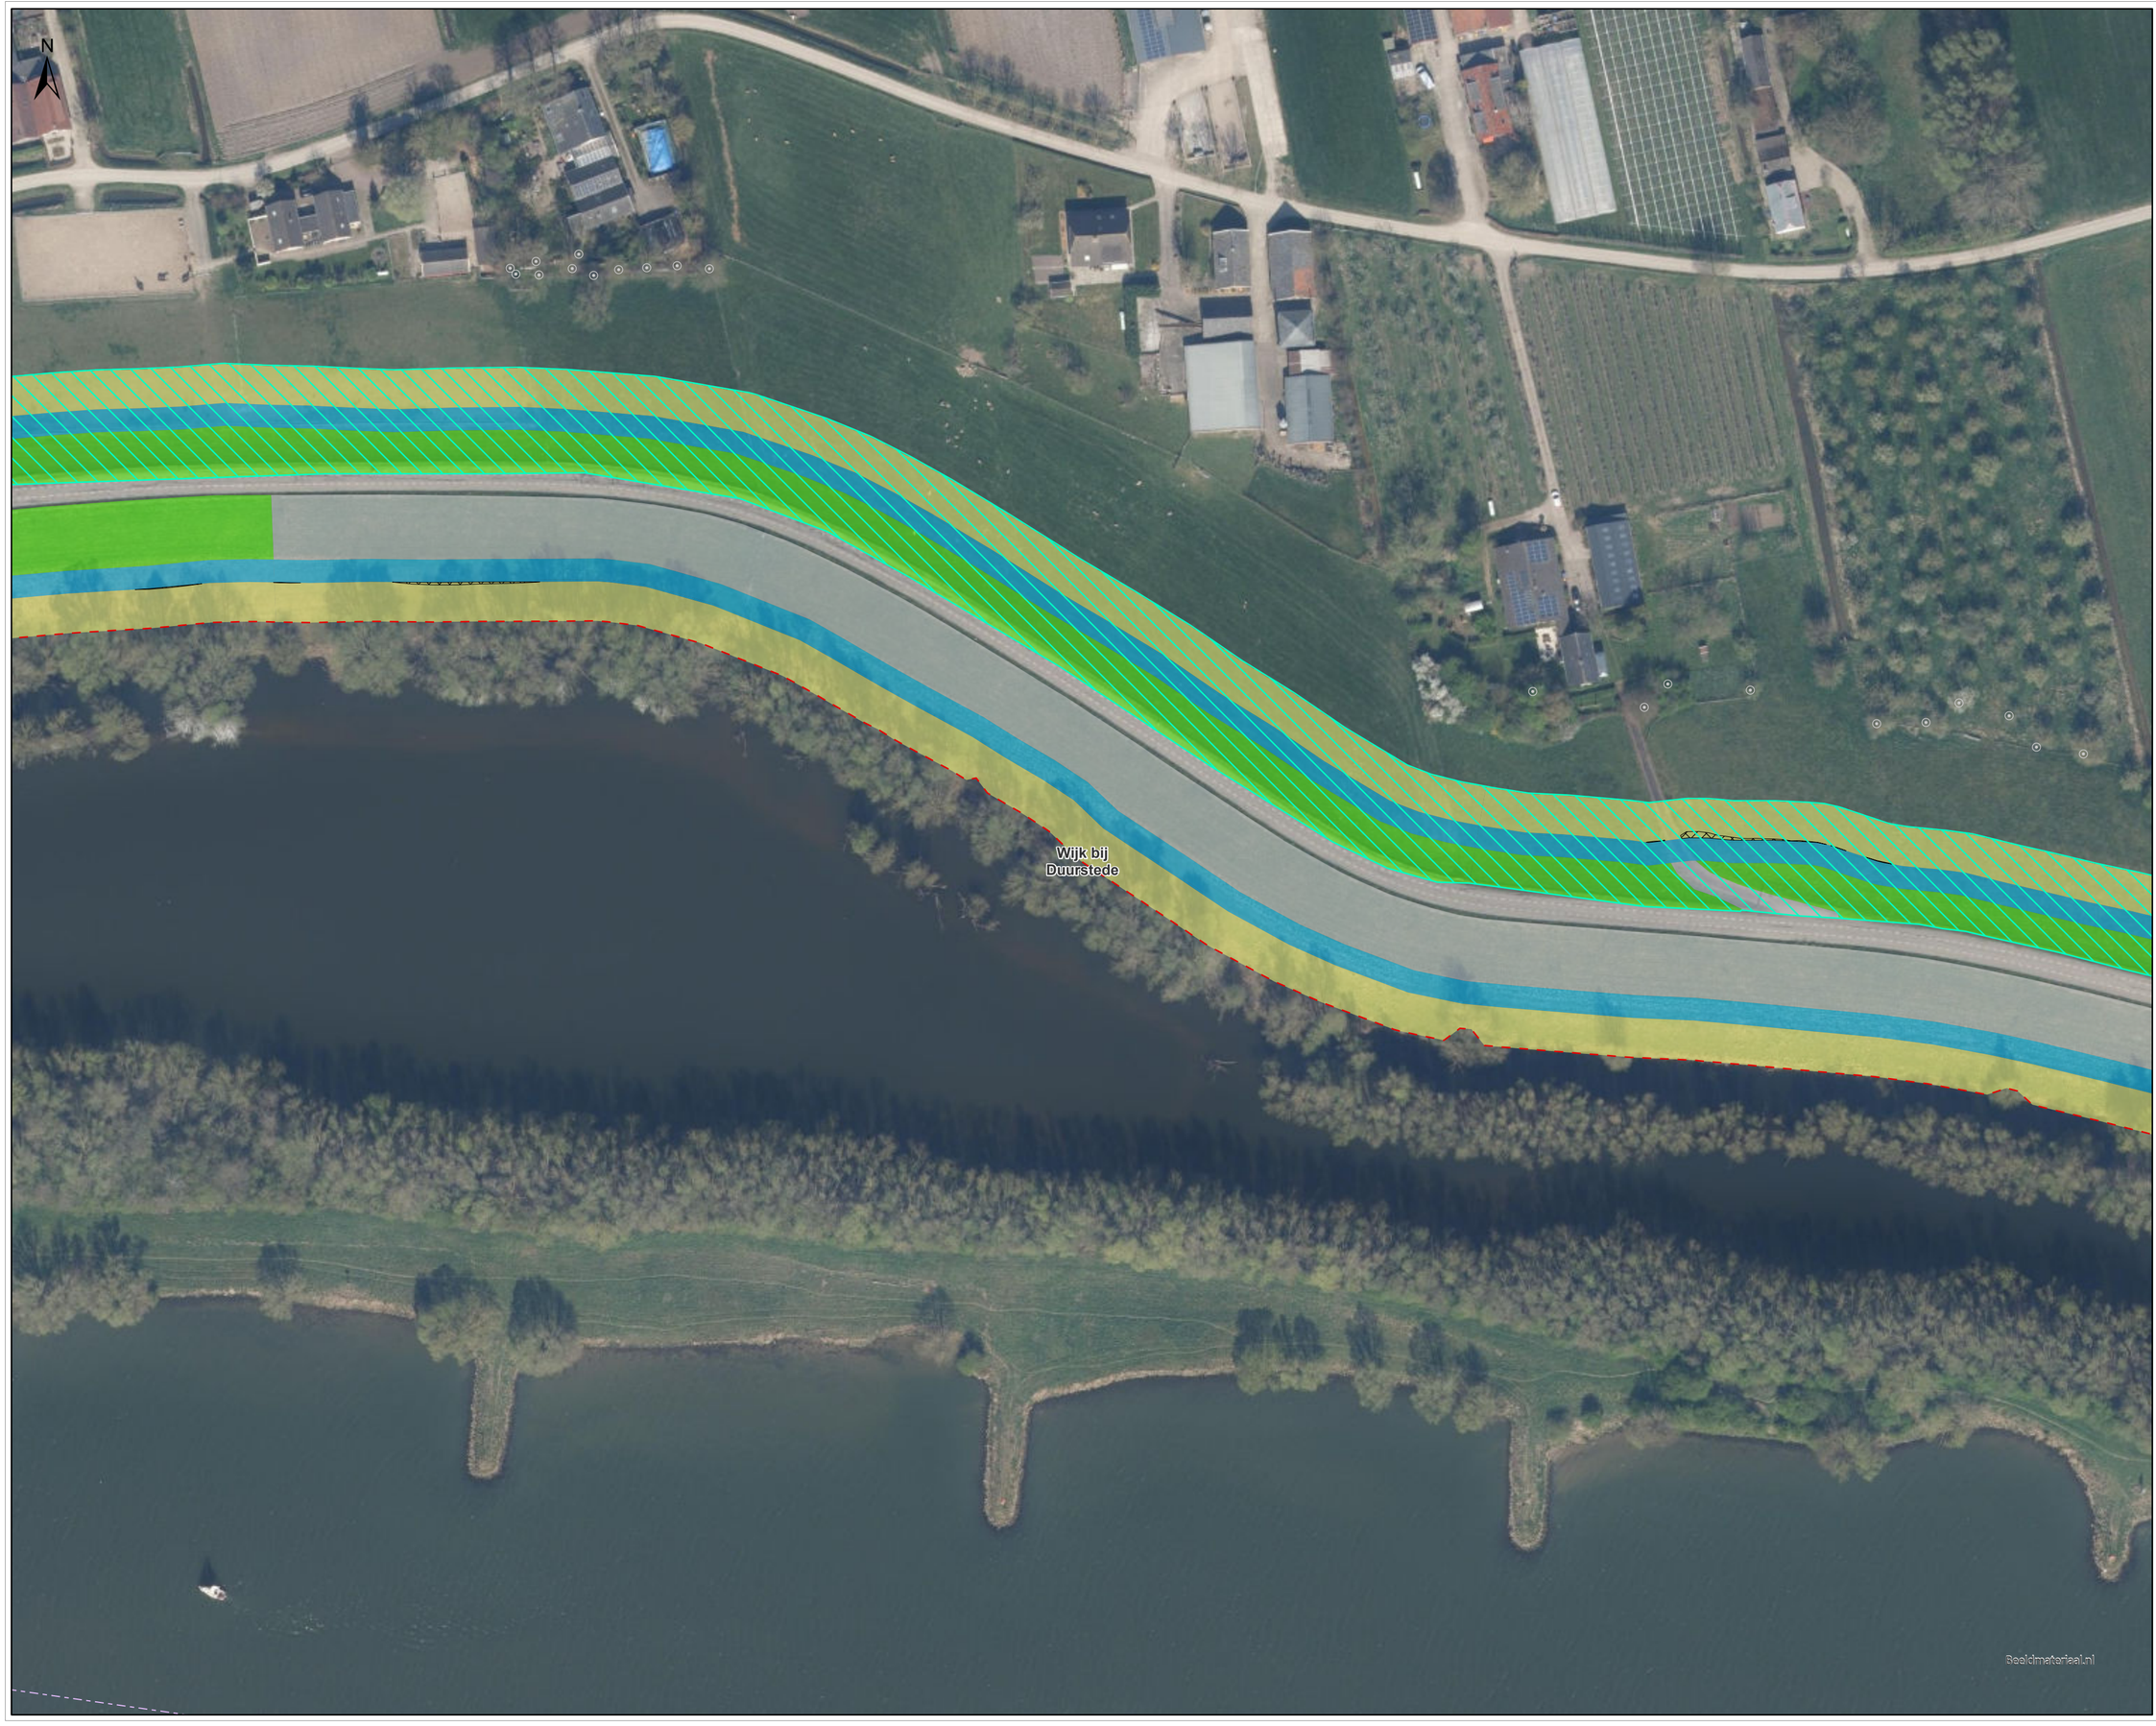

Legenda

- Gemeentegrens
- Projectgrens
- Rustpunten
- Dwarsprofielen
- De maatregelen voor groot onderhoud op deze locatie worden waarschijnlijk niet op korte termijn uitgevoerd.

Waterveiligheidsopgave

- Ruimtebeslag waterveiligheidsopgave

Constructies

- Aanbrengen damwand kunststof
- Aanbrengen damwand staal
- Aanbrengen soilmix scherm

Groot onderhoudsopgave (GOP)

- Oprit verwijderen

Beheerafritten

- Aanbrengen gras
- Aanbrengen gras op talud
- Aanbrengen grasbetonsteen

Overige maatregelen GOP

- Aanbrengen talud tussen beheerstrook en bestaand maaiveld
- Talud beheerstrook bodemrivier + stortsteen aanberngen.
- Oeversuppletie
- Verwijderen grond
- Steenzetting verwijderen
- Zoekgebied afwatering verbeteren

Overige maatregelen

- Boom behouden
- Boom verwijderen

Potentiele Depot- en loslocaties

- Depot locatie al beoordeeld in projectbesluit CUB
- Zoek locatie depot
- Zoek locatie loskade

Ruimtebeslag VO GOP en waterveiligheid

- Beheerstrook
- Geen maatregel benodigd
- Werkstrook
- Talud maatregel
- Oprit verbeteren
- Nieuwe afritten

Titel
ICU VO plankaart

Project
ICU

Opdrachtgever
HDSR

Datum
22/04/2026

Schaal
1:1.000

Figuur
VO plankaart, Kaartblad 7.

Volgnummer
7 / 21

Royal HaskoningDHV
Enhancing Society Together

Pad: C:\Users\WL006991\Hoogheemraadschap De Stichtse Rijnlanden\NES PU - GIS (WIP)\WIP RHDHV\04_Data\VO.aprx



Legenda

- Gemeentegrens
- Projectgrens
- Rustpunten
- Dwarsprofielen
- De maatregelen voor groot onderhoud op deze locatie worden waarschijnlijk niet op korte termijn uitgevoerd.

Waterveiligheidsopgave

- Ruimtebeslag waterveiligheidsopgave

Constructies

- Aanbrengen damwand kunststof
- Aanbrengen damwand staal
- Aanbrengen soilmix scherm

Groot onderhoudsopgave (GOP)

- Oprit verwijderen

Beheerafritten

- Aanbrengen gras
- Aanbrengen gras op talud
- Aanbrengen grasbetonsteen

Overige maatregelen GOP

- Aanbrengen talud tussen beheerstrook en bestaand maaiveld
- Talud beheerstrook bodemrivier + stortsteen aanberngen.
- Oeversuppletie
- Verwijderen grond
- Steenzetting verwijderen
- Zoekgebied afwatering verbeteren

Overige maatregelen

- Boom behouden
- Boom verwijderen

Potentiele Depot- en loslocaties

- Depot locatie al beoordeeld in projectbesluit CUB
- Zoek locatie depot
- Zoek locatie loskade

Ruimtebeslag VO GOP en waterveiligheid

- Beheerstrook
- Geen maatregel benodigd
- Werkstrook
- Talud maatregel
- Oprit verbeteren
- Nieuwe afritten

Titel
ICU VO plankaart

Project
ICU

Opdrachtgever
HDSR

Datum	*Schaal*
22/04/2026	1:1.000

Figuur
VO plankaart, Kaartblad 8.

	Volgnummer
	8 / 21

Royal HaskoningDHV
Enhancing Society Together

Pad: C:\Users\NL00699\Hoogheemraadschap De Stichtse Rijnlanden\NES PU - GIS (WIP)\WIP RHDHV\04_Data\VO.aprx



Legenda

- Gemeentegrens
- Projectgrens
- Rustpunten
- Dwarsprofielen
- De maatregelen voor groot onderhoud op deze locatie worden waarschijnlijk niet op korte termijn uitgevoerd.

Waterveiligheidsopgave

- Ruimtebeslag waterveiligheidsopgave

Constructies

- Aanbrengen damwand kunststof
- Aanbrengen damwand staal
- Aanbrengen soilmix scherm

Groot onderhoudsopgave (GOP)

- Oprit verwijderen

Beheerafritten

- Aanbrengen gras
- Aanbrengen gras op talud
- Aanbrengen grasbetonsteen

Overige maatregelen GOP

- Aanbrengen talud tussen beheerstrook en bestaand maaiveld
- Talud beheerstrook bodemrivier + stortsteen aanberngen.
- Oeversuppletie
- Verwijderen grond
- Steenzetting verwijderen
- Zoekgebied afwatering verbeteren

Overige maatregelen

- Boom behouden
- Boom verwijderen

Potentiele Depot- en loslocaties

- Depot locatie al beoordeeld in projectbesluit CUB
- Zoek locatie depot
- Zoek locatie loskade

Ruimtebeslag VO GOP en waterveiligheid

- Beheerstrook
- Geen maatregel benodigd
- Werkstrook
- Talud maatregel
- Oprit verbeteren
- Nieuwe afritten

Titel
ICU VO plankaart

Project
ICU

Opdrachtgever
HDSR

Datum	*Schaal*
22/04/2026	1:1.000

Figuur
VO plankaart, Kaartblad 9.

	Volgnummer
	9 / 21

Royal HaskoningDHV
Enhancing Society Together

Pad: C:\Users\WL00699\Hoogheemraadschap De Stichtse Rijnlanden\NES PU - GIS (WIP)\WIP RHDHV\04_Data\VO.aprx



Legenda

- Gemeentegrens
- Projectgrens
- Rustpunten
- Dwarsprofielen
- De maatregelen voor groot onderhoud op deze locatie worden waarschijnlijk niet op korte termijn uitgevoerd.

Waterveiligheidsopgave

- Ruimtebeslag waterveiligheidsopgave

Constructies

- Aanbrengen damwand kunststof
- Aanbrengen damwand staal
- Aanbrengen soilmix scherm

Groot onderhoudsopgave (GOP)

- Oprit verwijderen

Beheerafritten

- Aanbrengen gras
- Aanbrengen gras op talud
- Aanbrengen grasbetonsteen

Overige maatregelen GOP

- Aanbrengen talud tussen beheerstrook en bestaand maaiveld
- Talud beheerstrook bodemrivier + stortsteen aanberngen.
- Oeversuppletie
- Verwijderen grond
- Steenzetting verwijderen
- Zoekgebied afwatering verbeteren

Overige maatregelen

- Boom behouden
- Boom verwijderen

Potentiele Depot- en loslocaties

- Depot locatie al beoordeeld in projectbesluit CUB
- Zoek locatie depot
- Zoek locatie loskade

Ruimtebeslag VO GOP en waterveiligheid

- Beheerstrook
- Geen maatregel benodigd
- Werkstrook
- Talud maatregel
- Oprit verbeteren
- Nieuwe afritten

Titel
ICU VO plankaart

Project
ICU

Opdrachtgever
HDSR


Datum	*Schaal*
22/04/2026	1:1.000

Figuur
VO plankaart, Kaartblad 10.

	Volgnummer
	10 / 21

Royal HaskoningDHV
Enhancing Society Together

Pad: C:\Users\NL006999\Hoogheemraadschap De Stichtse Rijnlanden\NES PU - GIS (WIP)\WIP RHDHV\04_Data\VO.aprx

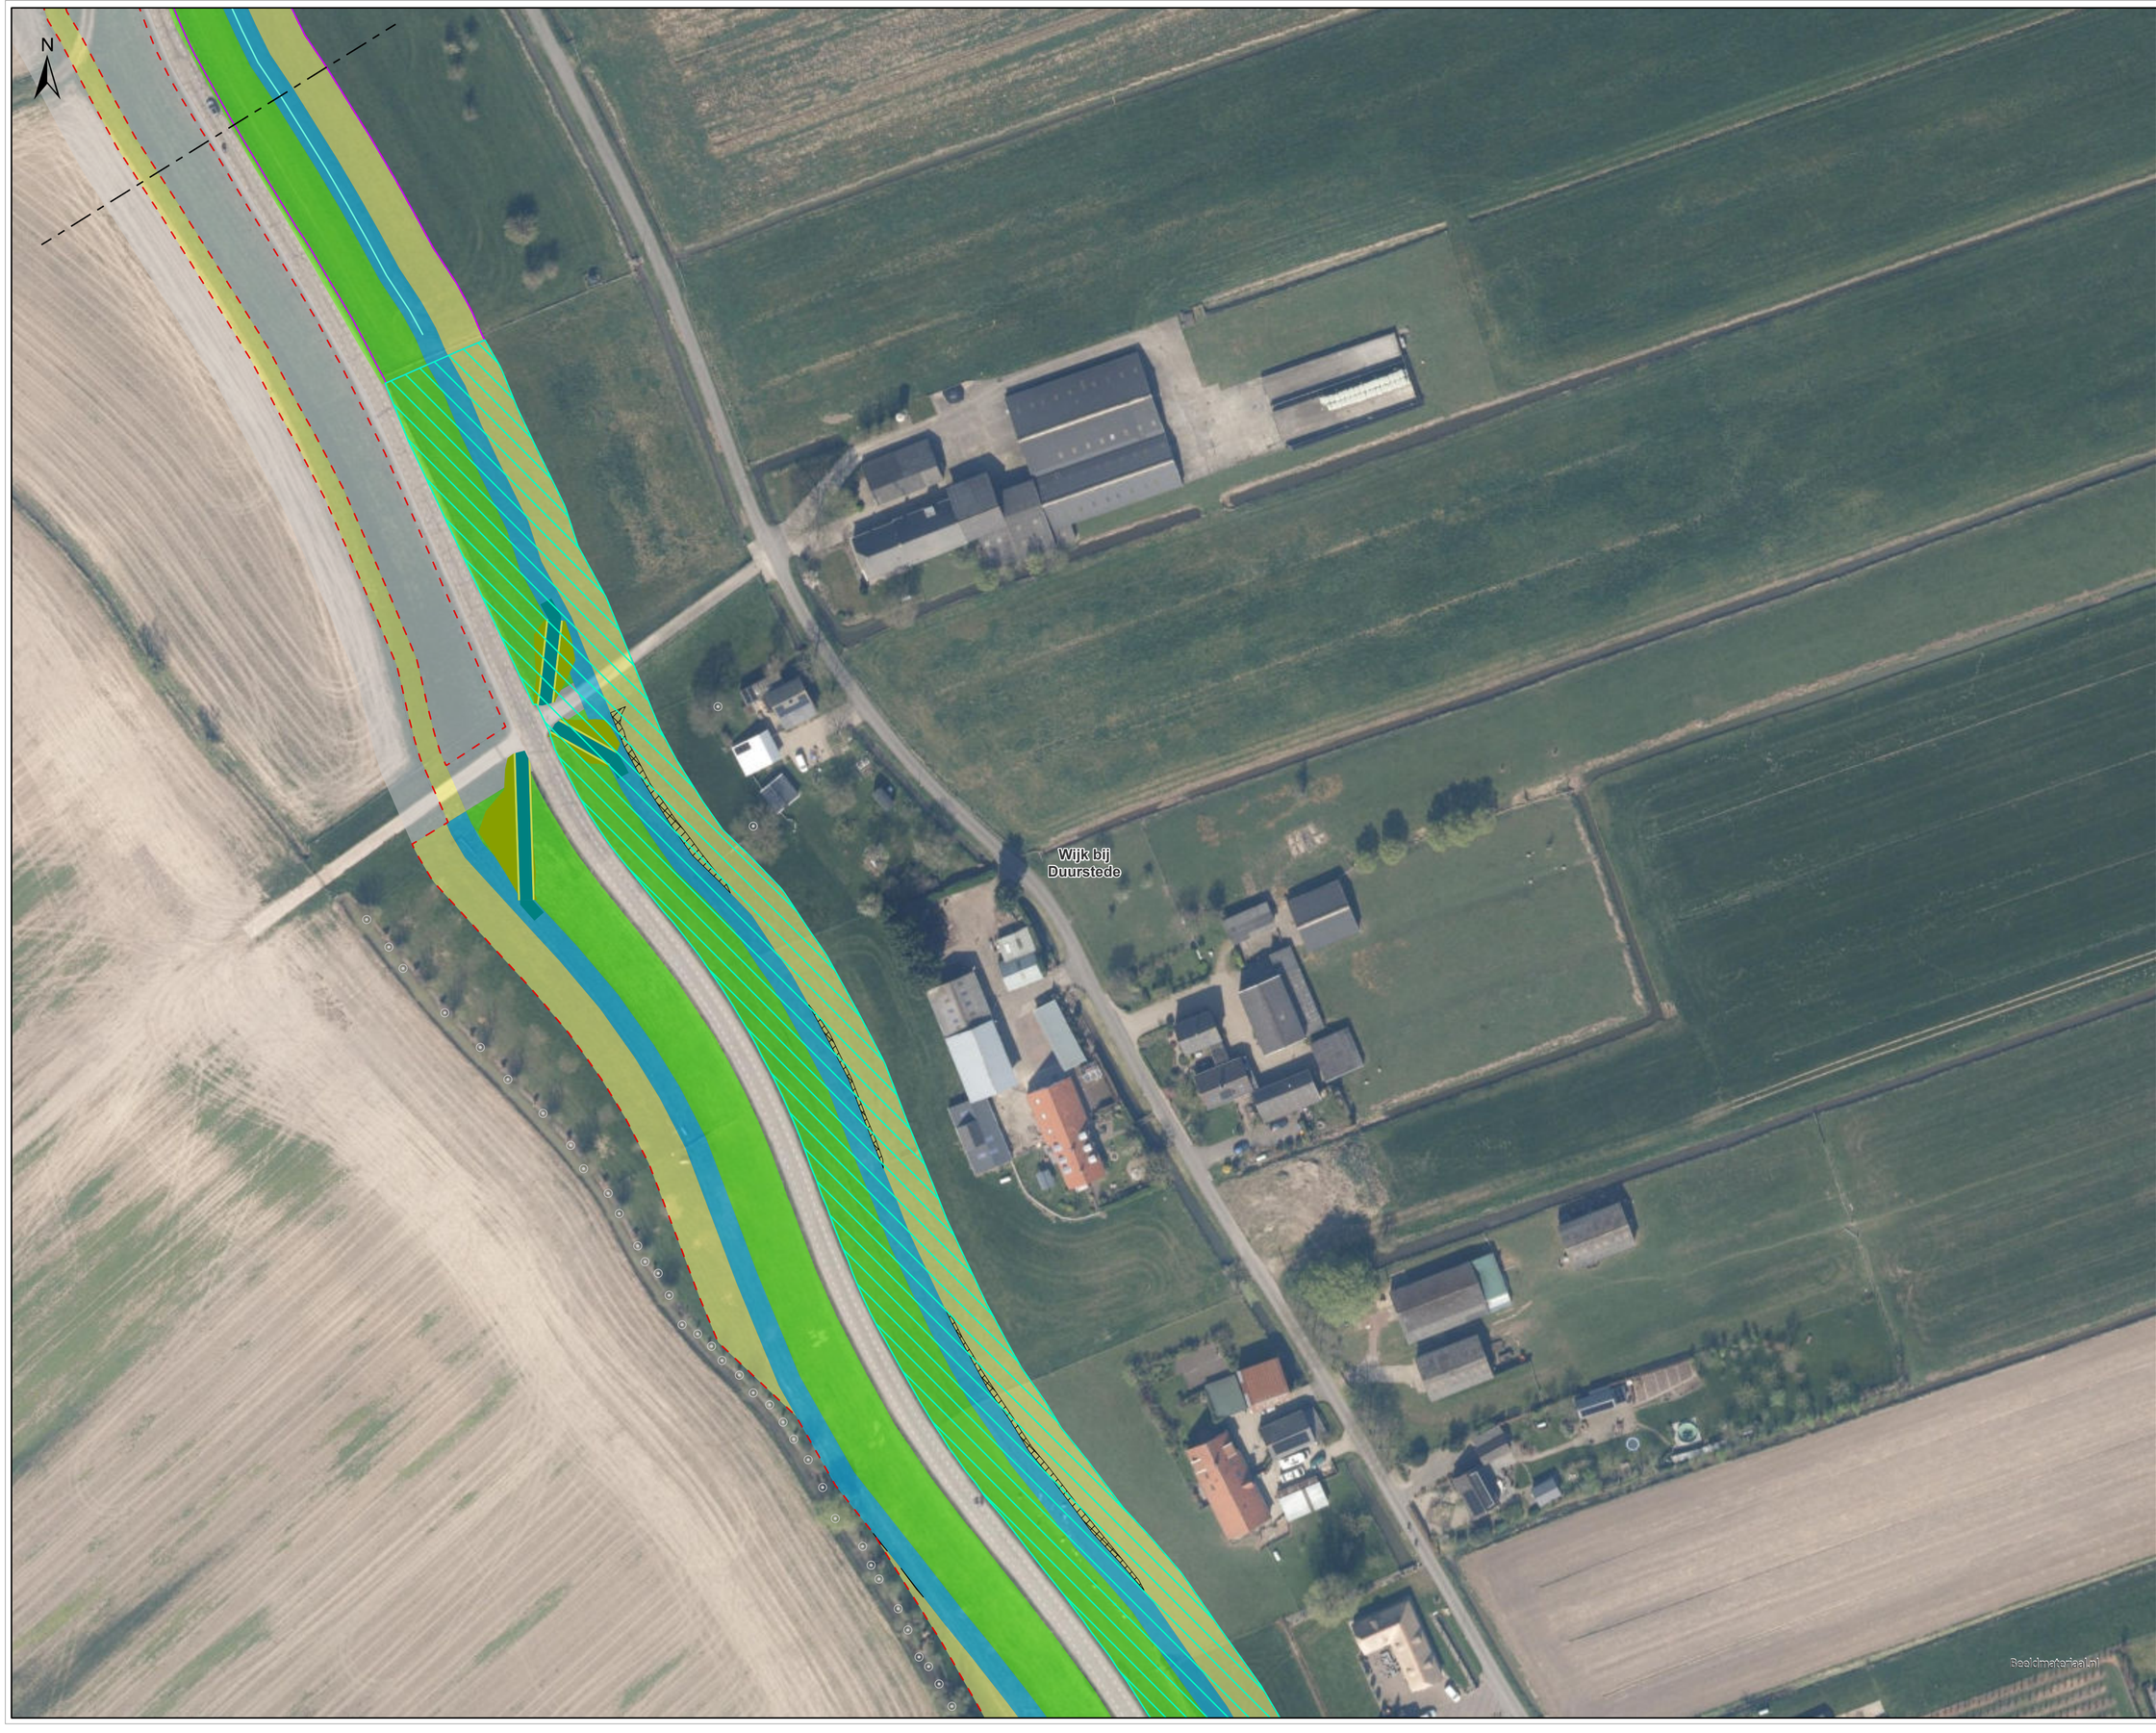

Legenda

- Gemeentegrens
- Projectgrens
- Rustpunten
- Dwarsprofielen
- De maatregelen voor groot onderhoud op deze locatie worden waarschijnlijk niet op korte termijn uitgevoerd.

Waterveiligheidsopgave

- Ruimtebeslag waterveiligheidsopgave

Constructies

- Aanbrengen damwand kunststof
- Aanbrengen damwand staal
- Aanbrengen soilmix scherm

Groot onderhoudsopgave (GOP)

- Oprit verwijderen

Beheerafritten

- Aanbrengen gras
- Aanbrengen gras op talud
- Aanbrengen grasbetonsteen

Overige maatregelen GOP

- Aanbrengen talud tussen beheerstrook en bestaand maaiveld
- Talud beheerstrook bodemrivier + stortsteen aanberngen.
- Oeversuppletie
- Verwijderen grond
- Steenzetting verwijderen
- Zoekgebied afwatering verbeteren

Overige maatregelen

- Boom behouden
- Boom verwijderen

Potentiele Depot- en loslocaties

- Depot locatie al beoordeeld in projectbesluit CUB
- Zoek locatie depot
- Zoek locatie loskade

Ruimtebeslag VO GOP en waterveiligheid

- Beheerstrook
- Geen maatregel benodigd
- Werkstrook
- Talud maatregel
- Oprit verbeteren
- Nieuwe afritten

Titel
ICU VO plankaart

Project
ICU

Opdrachtgever
HDSR

Datum	*Schaal*
22/04/2026	1:1.000

Figuur
VO plankaart, Kaartblad 11.

	Volgnummer
	11 / 21

Royal HaskoningDHV
Enhancing Society Together

Pad: C:\Users\NL00699\Hoogheemraadschap De Stichtse Rijnlanden\NES PU - GIS (WIP)\WIP RHDHV\04_Data\VO.aprx

N

Houten

Wijk bij Duurstede

Beeldmateriaal.nl

Legenda

- Gemeentegrens
- Projectgrens
- Rustpunten
- Dwarsprofielen
- De maatregelen voor groot onderhoud op deze locatie worden waarschijnlijk niet op korte termijn uitgevoerd.

Waterveiligheidsopgave

- Ruimtebeslag waterveiligheidsopgave

Constructies

- Aanbrengen damwand kunststof
- Aanbrengen damwand staal
- Aanbrengen soilmix scherm

Groot onderhoudsopgave (GOP)

- Oprit verwijderen

Beheerafritten

- Aanbrengen gras
- Aanbrengen gras op talud
- Aanbrengen grasbetonsteen

Overige maatregelen GOP

- Aanbrengen talud tussen beheerstrook en bestaand maaiveld
- Talud beheerstrook bodemrivier + stortsteen aanberngen.
- Oeversuppletie
- Verwijderen grond
- Steenzetting verwijderen
- Zoekgebied afwatering verbeteren

Overige maatregelen

- Boom behouden
- Boom verwijderen

Potentiele Depot- en loslocaties

- Depot locatie al beoordeeld in projectbesluit CUB
- Zoek locatie depot
- Zoek locatie loskade

Ruimtebeslag VO GOP en waterveiligheid

- Beheerstrook
- Geen maatregel benodigd
- Werkstrook
- Talud maatregel
- Oprit verbeteren
- Nieuwe afritten

Titel
ICU VO plankaart

Project
ICU

Opdrachtgever
HDSR

Datum	*Schaal*
22/04/2026	1:1.000

Figuur
VO plankaart, Kaartblad 12.

	Volgnummer
	12 / 21

Royal HaskoningDHV
Enhancing Society Together

Pad: C:\Users\NL00699\Hoogheemraadschap De Stichtse Rijnlanden\NES PU - GIS (WIP)\WIP RHDHV\04_Data\VO.aprx



Legenda

- Gemeentegrens
- Projectgrens
- Rustpunten
- Dwarsprofielen
- De maatregelen voor groot onderhoud op deze locatie worden waarschijnlijk niet op korte termijn uitgevoerd.

Waterveiligheidsopgave

- Ruimtebeslag waterveiligheidsopgave

Constructies

- Aanbrengen damwand kunststof
- Aanbrengen damwand staal
- Aanbrengen soilmix scherm

Groot onderhoudsopgave (GOP)

- Oprit verwijderen

Beheerafritten

- Aanbrengen gras
- Aanbrengen gras op talud
- Aanbrengen grasbetonsteen

Overige maatregelen GOP

- Aanbrengen talud tussen beheerstrook en bestaand maaiveld
- Talud beheerstrook bodemrivier + stortsteen aanberngen.
- Oeversuppletie
- Verwijderen grond
- Steenzetting verwijderen
- Zoekgebied afwatering verbeteren

Overige maatregelen

- Boom behouden
- Boom verwijderen

Potentiele Depot- en loslocaties

- Depot locatie al beoordeeld in projectbesluit CUB
- Zoek locatie depot
- Zoek locatie loskade

Ruimtebeslag VO GOP en waterveiligheid

- Beheerstrook
- Geen maatregel benodigd
- Werkstrook
- Talud maatregel
- Oprit verbeteren
- Nieuwe afritten

Titel
ICU VO plankaart

Project
ICU

Opdrachtgever
HDSR


Datum	*Schaal*
22/04/2026	1:1.000

Figuur
VO plankaart, Kaartblad 13.

	Volgnummer
	13 / 21

Royal HaskoningDHV
Enhancing Society Together

Pad: C:\Users\NL00099\Hoogheemraadschap De Stichtse Rijnlanden\NES PU - GIS (WIP)\WIP RHDHV\04_Data\VO aprx

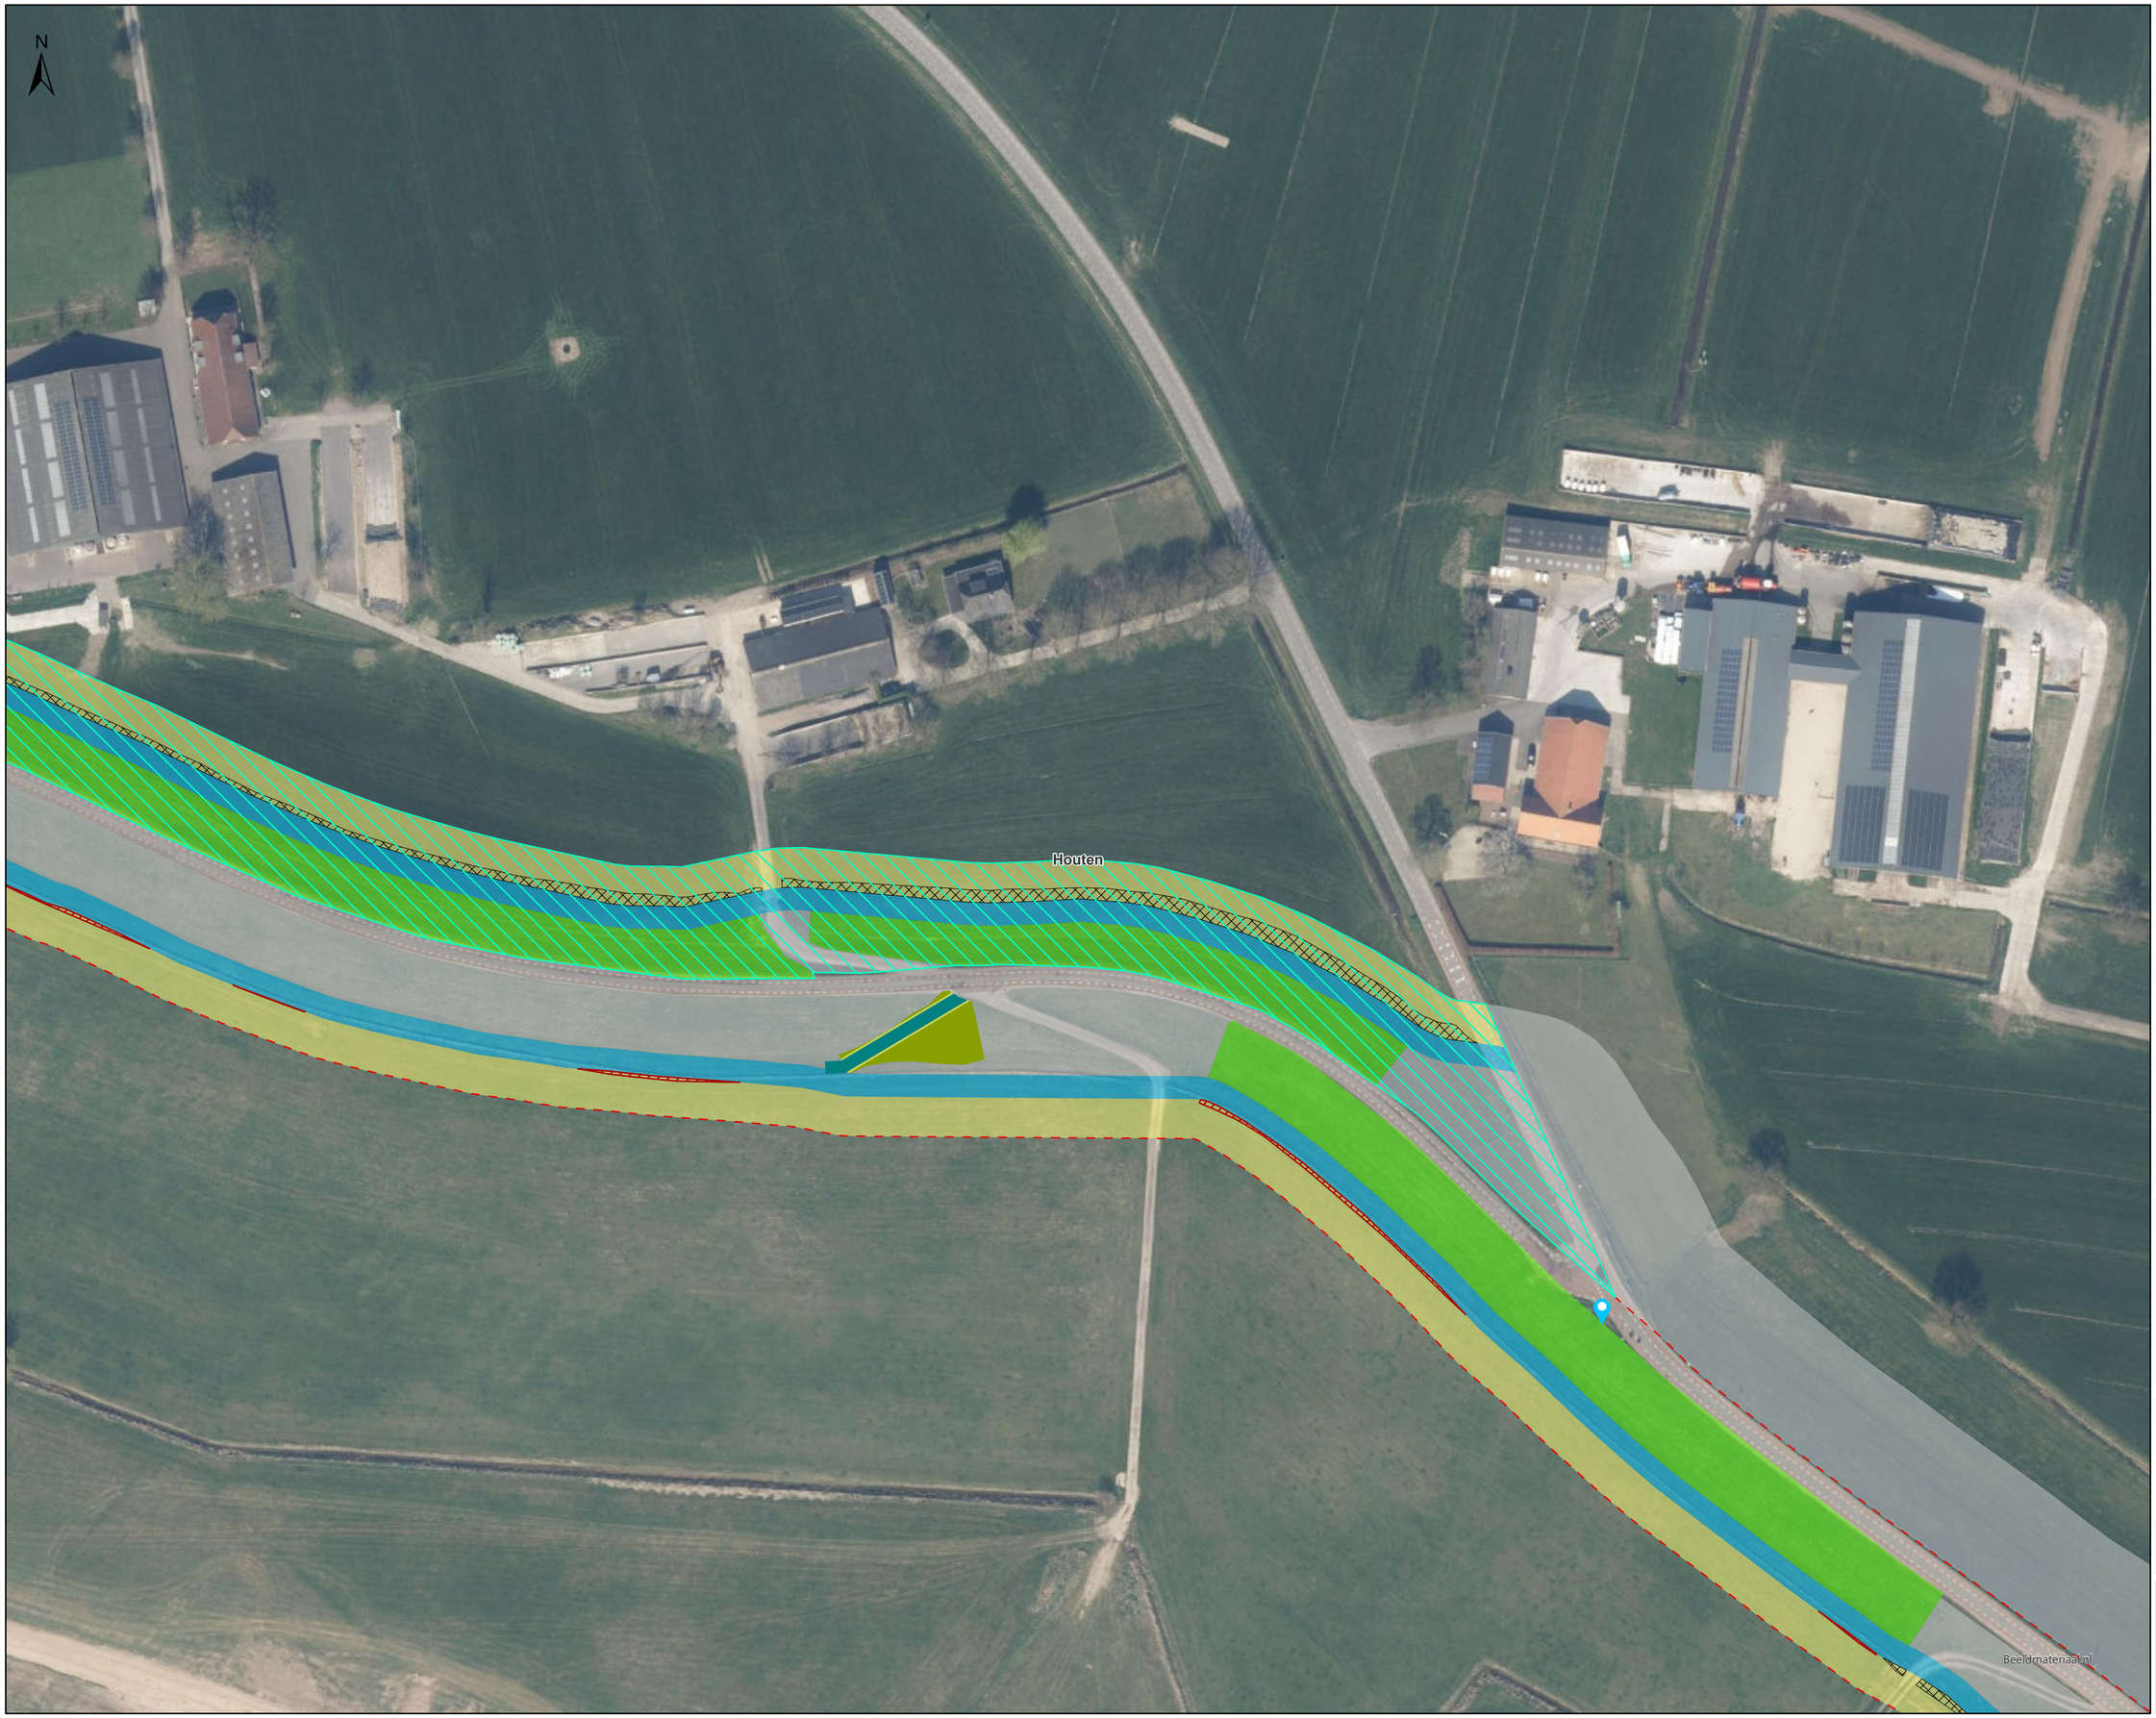

Legenda

- Gemeentegrens
- Projectgrens
- Rustpunten
- Dwarsprofielen
- De maatregelen voor groot onderhoud op deze locatie worden waarschijnlijk niet op korte termijn uitgevoerd.

Waterveiligheidsopgave

- Ruimtebeslag waterveiligheidsopgave

Constructies

- Aanbrengen damwand kunststof
- Aanbrengen damwand staal
- Aanbrengen soilmix scherm

Groot onderhoudsopgave (GOP)

- Oprit verwijderen

Beheerafritten

- Aanbrengen gras
- Aanbrengen gras op talud
- Aanbrengen grasbetonsteen

Overige maatregelen GOP

- Aanbrengen talud tussen beheerstrook en bestaand maaiveld
- Talud beheerstrook bodemrivier + stortsteen aanberngen.
- Oeversuppletie
- Verwijderen grond
- Steenzetting verwijderen
- Zoekgebied afwatering verbeteren

Overige maatregelen

- Boom behouden
- Boom verwijderen

Potentiele Depot- en loslocaties

- Depot locatie al beoordeeld in projectbesluit CUB
- Zoek locatie depot
- Zoek locatie loskade

Ruimtebeslag VO GOP en waterveiligheid

- Beheerstrook
- Geen maatregel benodigd
- Werkstrook
- Talud maatregel
- Oprit verbeteren
- Nieuwe afritten

Titel
ICU VO plankaart

Project
ICU

Opdrachtgever
HDSR


Datum	*Schaal*
22/04/2026	1:1.000

Figuur
VO plankaart, Kaartblad 14.

	Volgnummer
	14 / 21

Royal HaskoningDHV
Enhancing Society Together

Pad: C:\Users\NL006999\Hoogheemraadschap De Stichtse Rijnlanden\NES PU - GIS (WIP)\WIP RHDHV\04_Data\VO.aprx

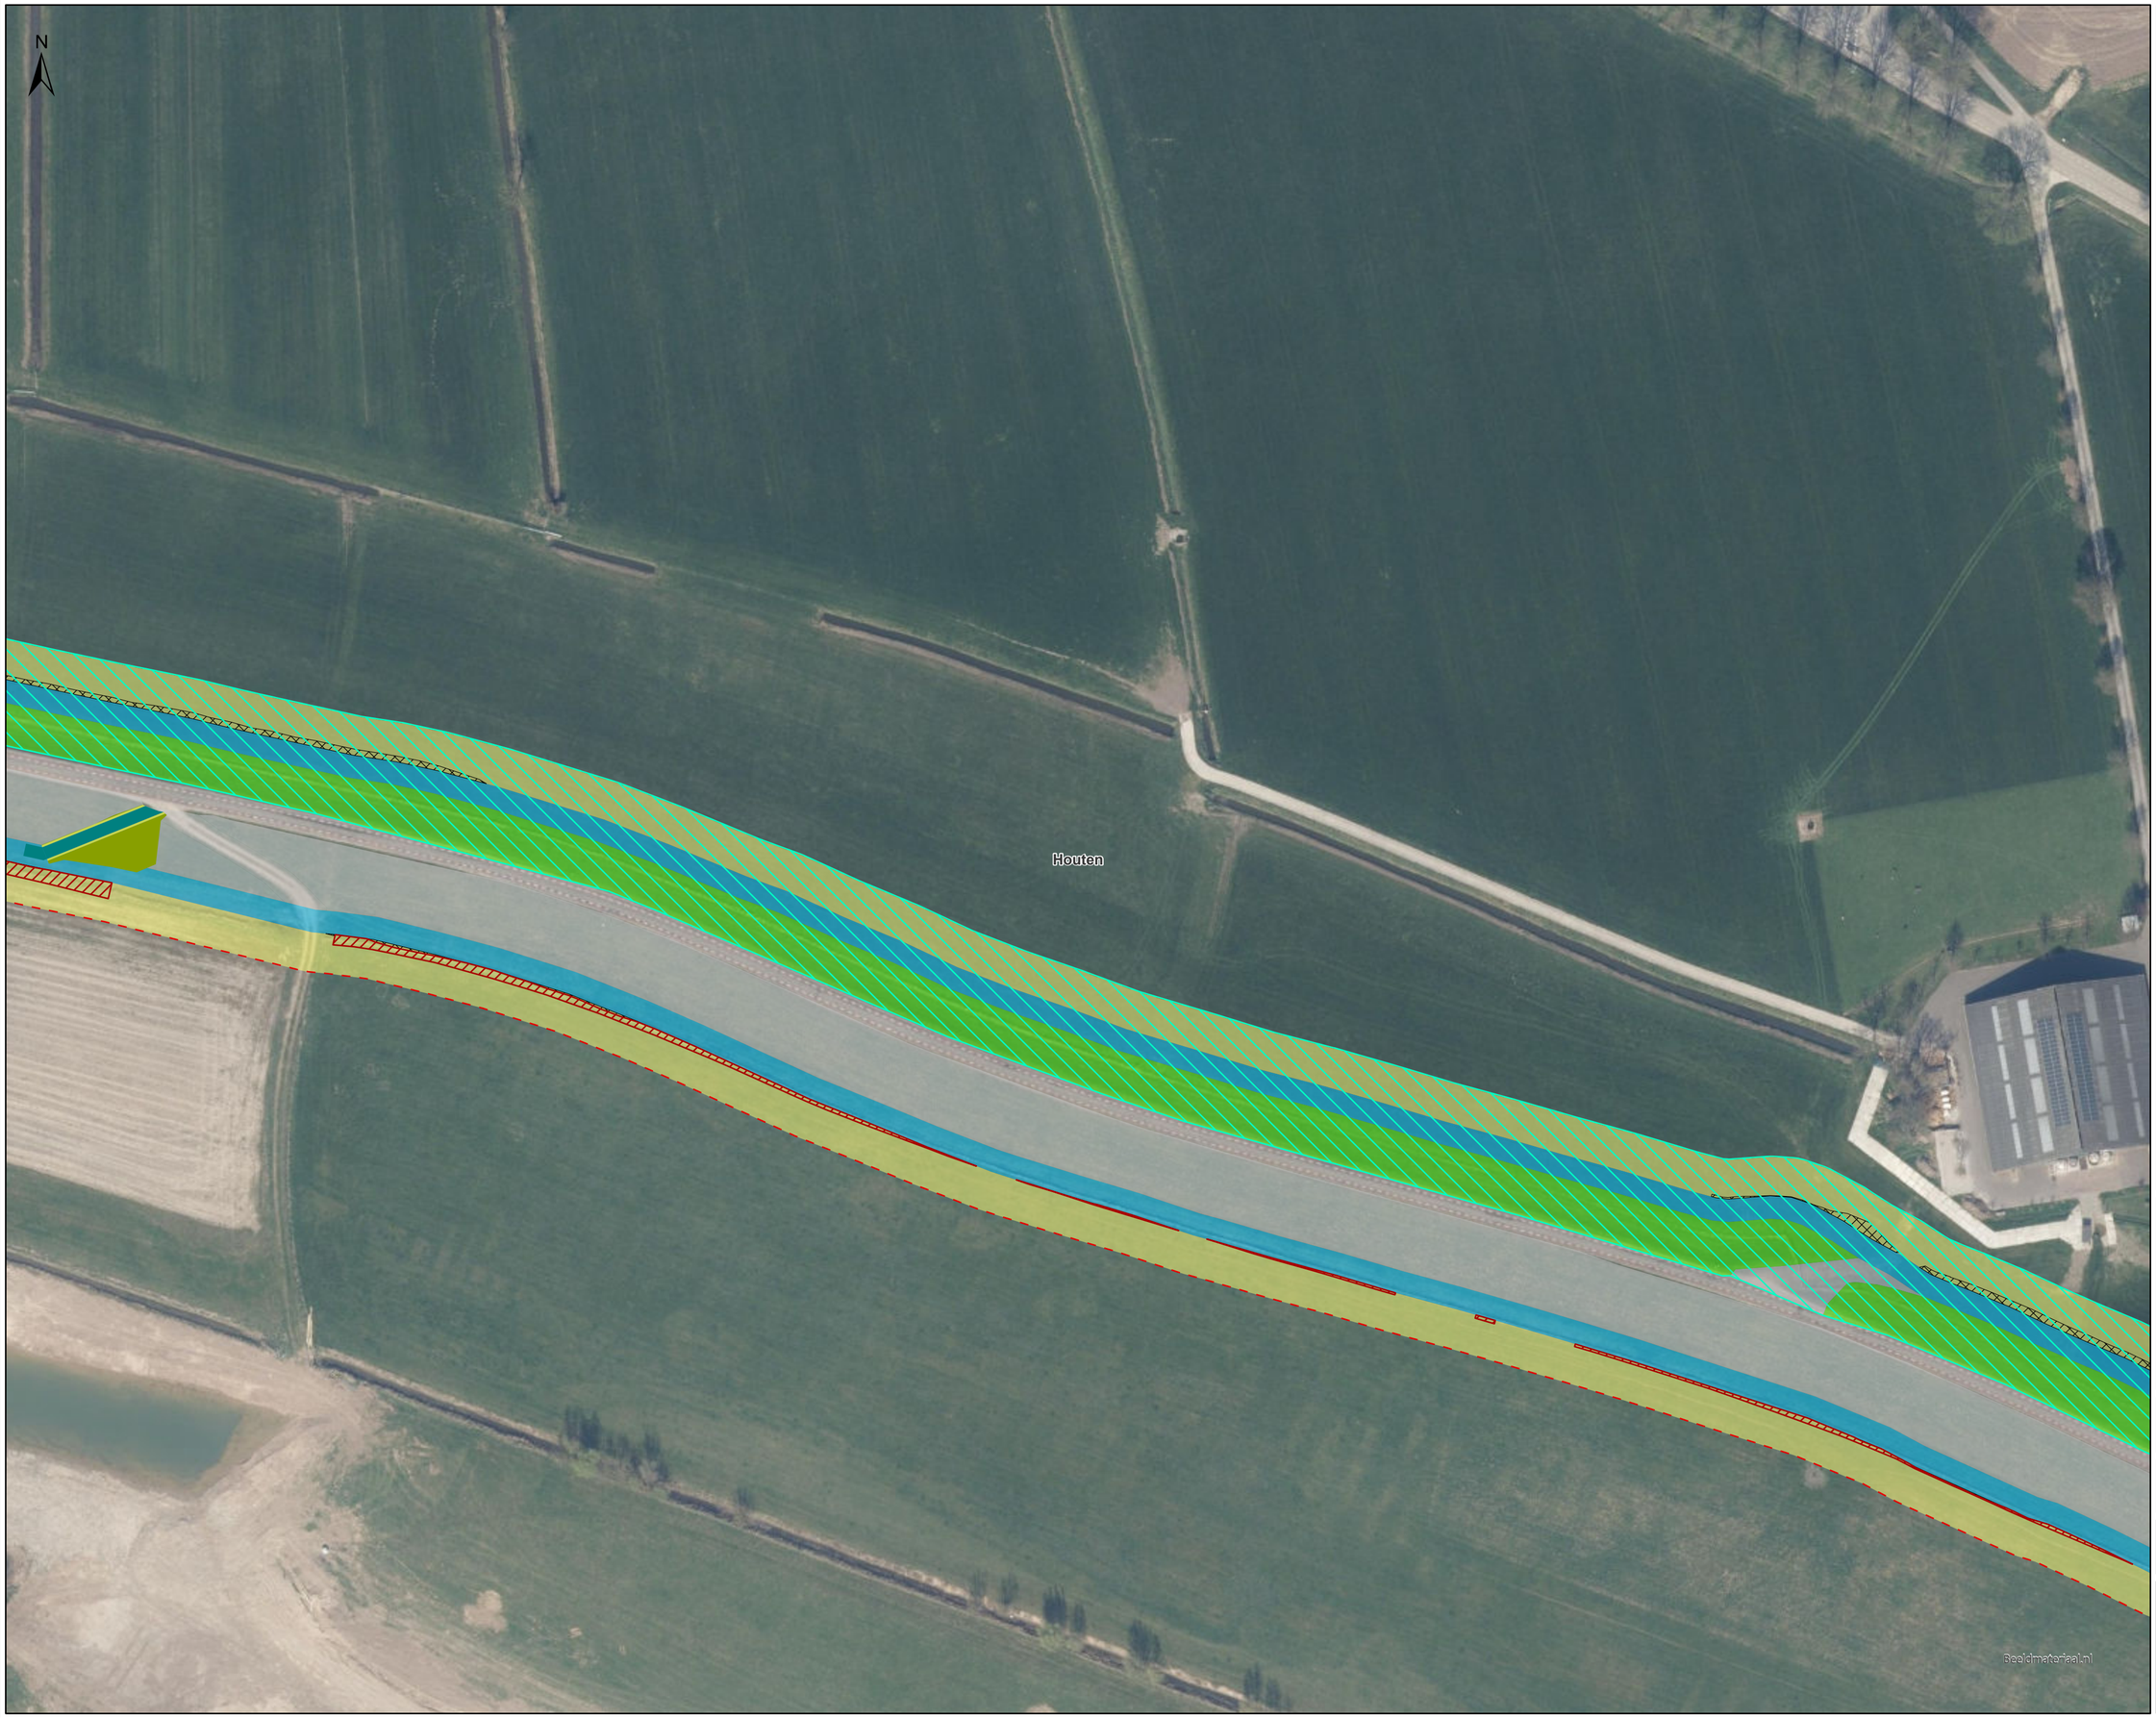

Legenda

- Gemeentegrens
- Projectgrens
- Rustpunten
- Dwarsprofielen
- De maatregelen voor groot onderhoud op deze locatie worden waarschijnlijk niet op korte termijn uitgevoerd.

Waterveiligheidsopgave

- Ruimtebeslag waterveiligheidsopgave

Constructies

- Aanbrengen damwand kunststof
- Aanbrengen damwand staal
- Aanbrengen soilmix scherm

Groot onderhoudsopgave (GOP)

- Oprit verwijderen

Beheerafritten

- Aanbrengen gras
- Aanbrengen gras op talud
- Aanbrengen grasbetonsteen

Overige maatregelen GOP

- Aanbrengen talud tussen beheerstrook en bestaand maaiveld
- Talud beheerstrook bodemrivier + stortsteen aanberngen.
- Oeversuppletie
- Verwijderen grond
- Steenzetting verwijderen
- Zoekgebied afwatering verbeteren

Overige maatregelen

- Boom behouden
- Boom verwijderen

Potentiele Depot- en loslocaties

- Depot locatie al beoordeeld in projectbesluit CUB
- Zoek locatie depot
- Zoek locatie loskade

Ruimtebeslag VO GOP en waterveiligheid

- Beheerstrook
- Geen maatregel benodigd
- Werkstrook
- Talud maatregel
- Oprit verbeteren
- Nieuwe afritten

Titel
ICU VO plankaart

Project
ICU

Opdrachtgever
HDSR

Datum	*Schaal*
22/04/2026	1:1.000

Figuur
VO plankaart, Kaartblad 15.

	Volgnummer
	15 / 21

Royal HaskoningDHV
Enhancing Society Together

Pad: C:\Users\NL00699\Hoogheemraadschap De Stichtse Rijnlanden\NES PU - GIS (WIP)\WIP RHDHV\04_Data\VO aprx



Legenda

- Gemeentegrens
- Projectgrens
- Rustpunten
- Dwarsprofielen
- De maatregelen voor groot onderhoud op deze locatie worden waarschijnlijk niet op korte termijn uitgevoerd.

Waterveiligheidsopgave

- Ruimtebeslag waterveiligheidsopgave

Constructies

- Aanbrengen damwand kunststof
- Aanbrengen damwand staal
- Aanbrengen soilmix scherm

Groot onderhoudsopgave (GOP)

- Oprit verwijderen

Beheerafritten

- Aanbrengen gras
- Aanbrengen gras op talud
- Aanbrengen grasbetonsteen

Overige maatregelen GOP

- Aanbrengen talud tussen beheerstrook en bestaand maaiveld
- Talud beheerstrook bodemrivier + stortsteen aanberngen.
- Oversuppletie
- Verwijderen grond
- Steenzetting verwijderen
- Zoekgebied afwatering verbeteren

Overige maatregelen

- Boom behouden
- Boom verwijderen

Potentiele Depot- en loslocaties

- Depot locatie al beoordeeld in projectbesluit CUB
- Zoek locatie depot
- Zoek locatie loskade

Ruimtebeslag VO GOP en waterveiligheid

- Beheerstrook
- Geen maatregel benodigd
- Werkstrook
- Talud maatregel
- Oprit verbeteren
- Nieuwe afritten

Titel
ICU VO plankaart

Project
ICU

Opdrachtgever
HDSR


Datum	*Schaal*
22/04/2026	1:1.000

Figuur
VO plankaart, Kaartblad 16.

	Volgnummer
	16 / 21

Royal HaskoningDHV
Enhancing Society Together

Pad: C:\Users\NL006991\Hoogheemraadschap De Stichtse Rijnlanden\NES PU - GIS (WIP)\WIP RHDHV\04_Data\VO.aprx

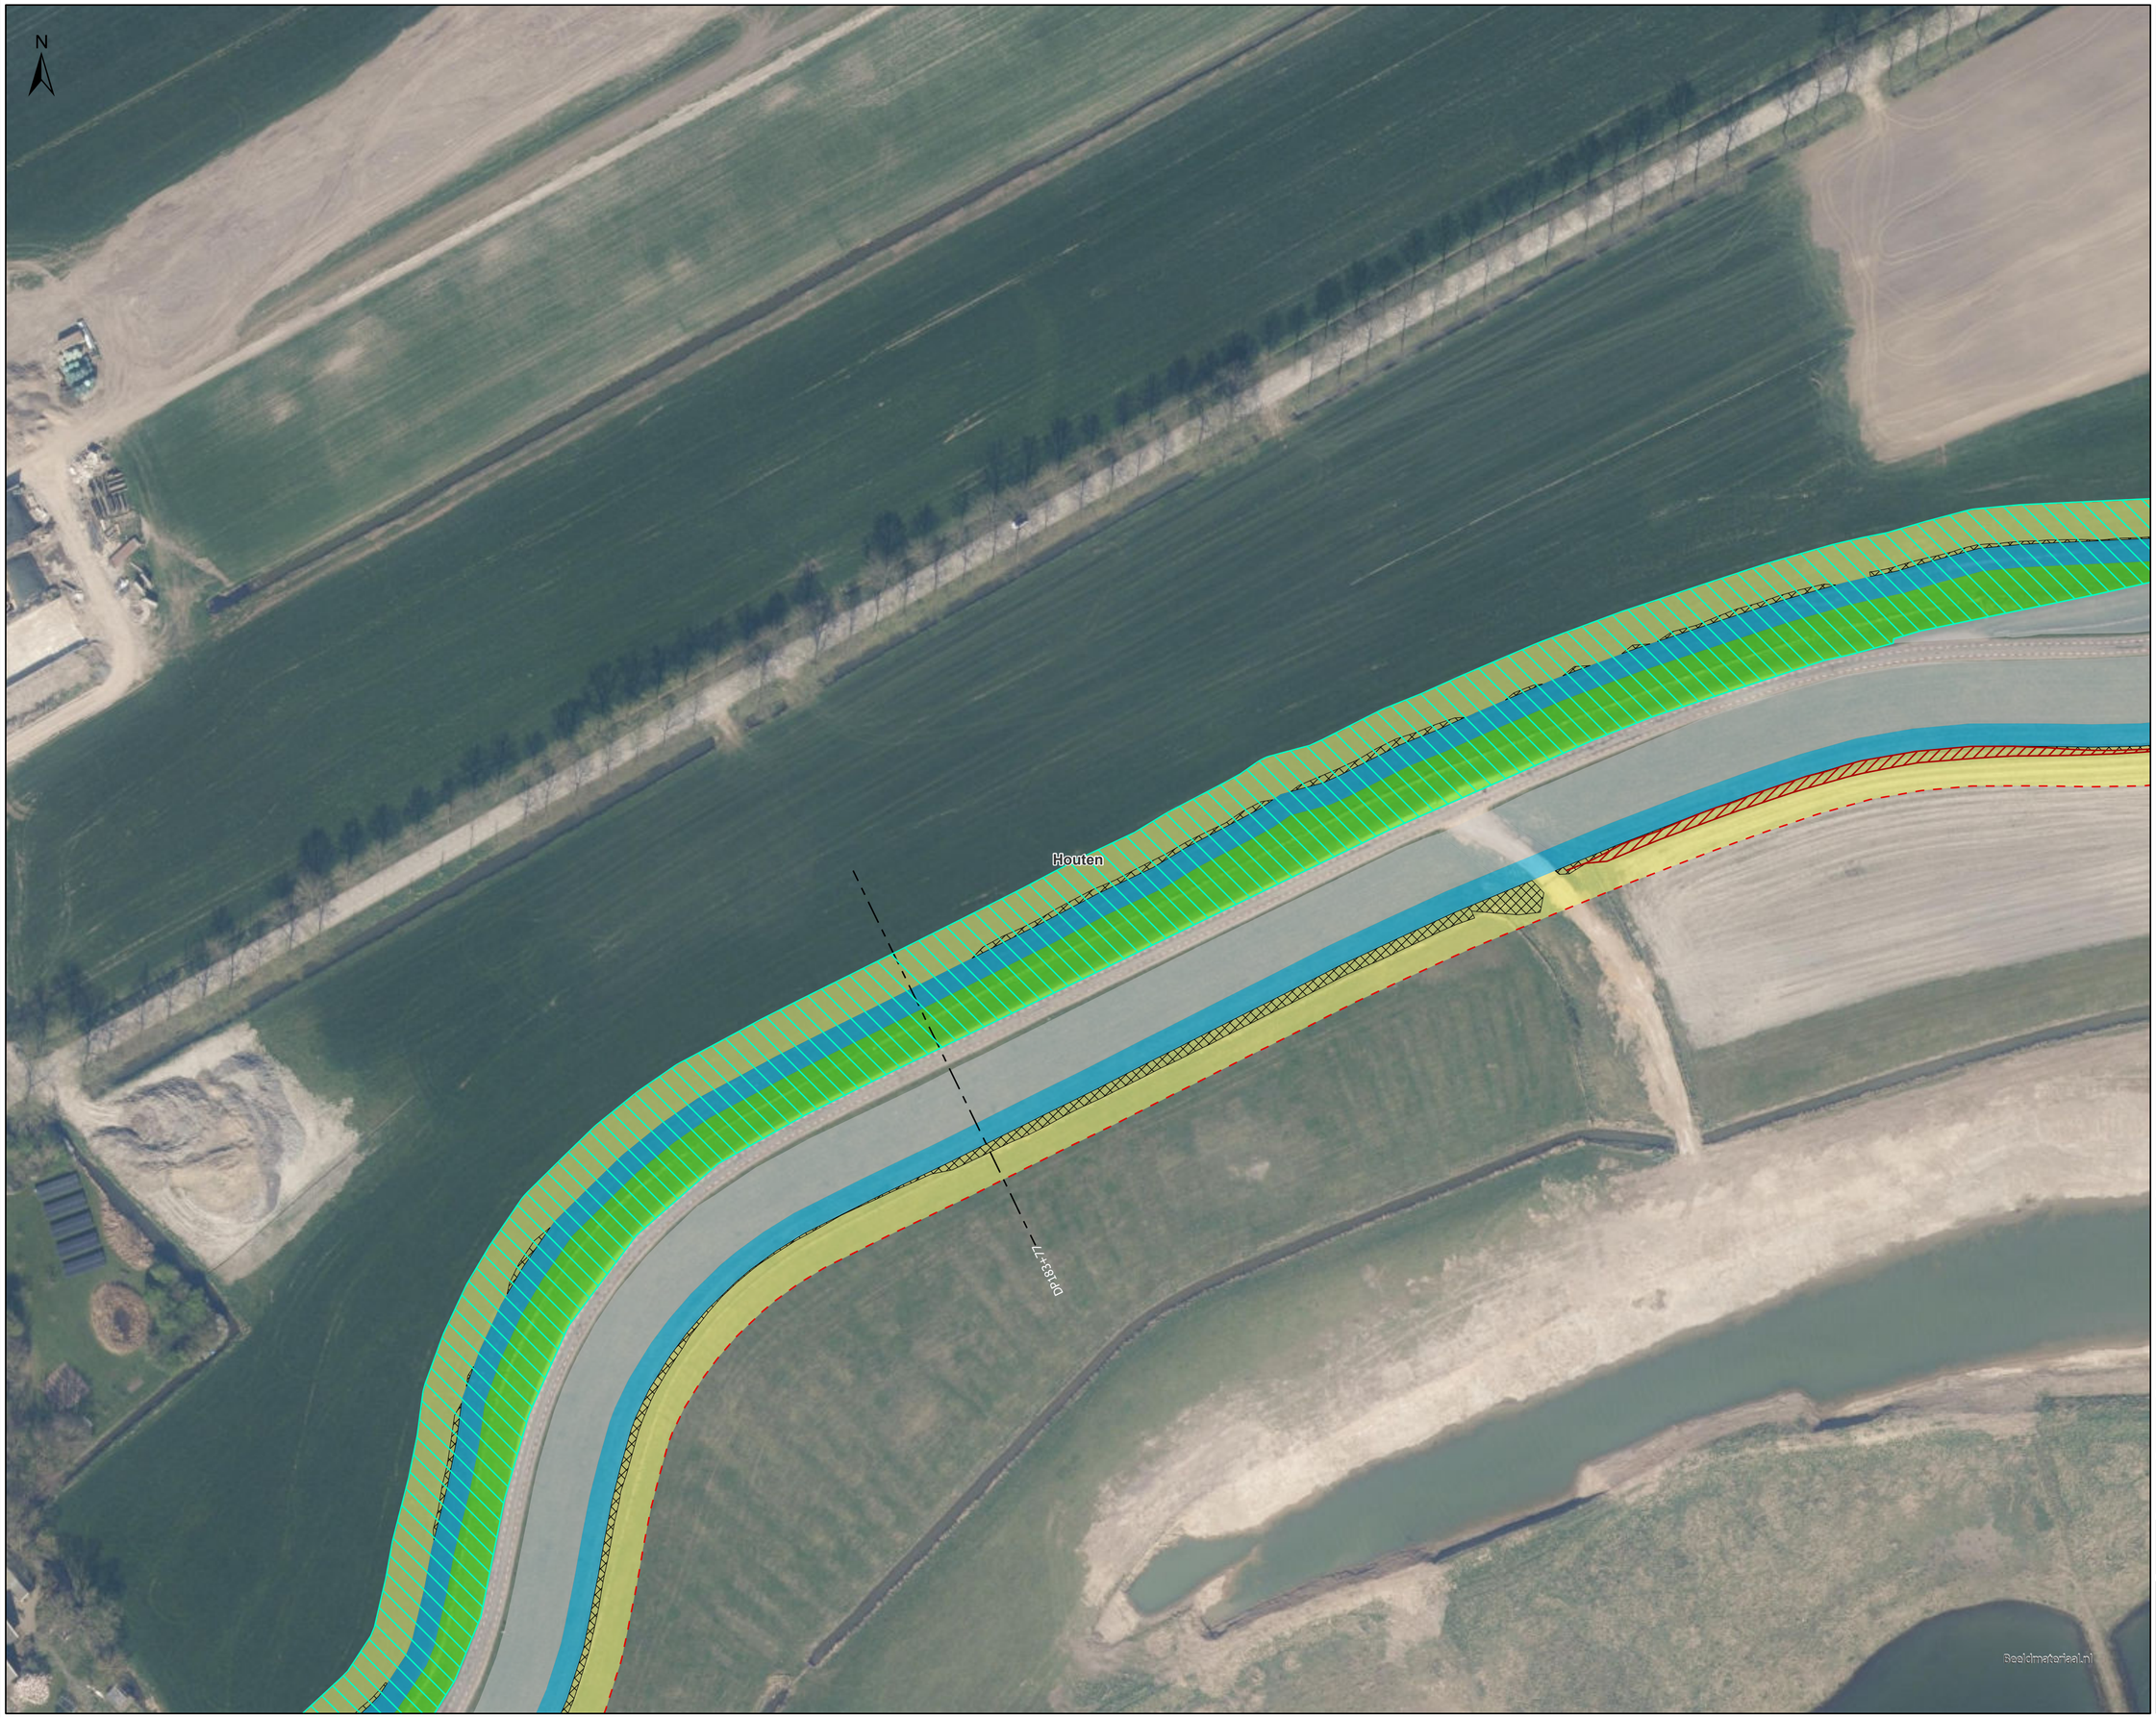

Legenda

- Gemeentegrens
- Projectgrens
- Rustpunten
- Dwarsprofielen
- De maatregelen voor groot onderhoud op deze locatie worden waarschijnlijk niet op korte termijn uitgevoerd.

Waterveiligheidsopgave

- Ruimtebeslag waterveiligheidsopgave

Constructies

- Aanbrengen damwand kunststof
- Aanbrengen damwand staal
- Aanbrengen soilmix scherm

Groot onderhoudsopgave (GOP)

- Oprit verwijderen

Beheerafritten

- Aanbrengen gras
- Aanbrengen gras op talud
- Aanbrengen grasbetonsteen

Overige maatregelen GOP

- Aanbrengen talud tussen beheerstrook en bestaand maaiveld
- Talud beheerstrook bodemrivier + stortsteen aanberngen.
- Oeversuppletie
- Verwijderen grond
- Steenzetting verwijderen
- Zoekgebied afwatering verbeteren

Overige maatregelen

- Boom behouden
- Boom verwijderen

Potentiele Depot- en loslocaties

- Depot locatie al beoordeeld in projectbesluit CUB
- Zoek locatie depot
- Zoek locatie loskade

Ruimtebeslag VO GOP en waterveiligheid

- Beheerstrook
- Geen maatregel benodigd
- Werkstrook
- Talud maatregel
- Oprit verbeteren
- Nieuwe afritten

Titel
ICU VO plankaart

Project
ICU

Opdrachtgever
HDSR


Datum	*Schaal*
22/04/2026	1:1.000

Figuur
VO plankaart, Kaartblad 17.

	Volgnummer
	17 / 21

Royal HaskoningDHV
Enhancing Society Together

Pad: C:\Users\NL00699\Hoogheemraadschap De Stichtse Rijnlanden\MES PU - GIS (WIP)\WIP PHDHV\04_Data\VO.aprx

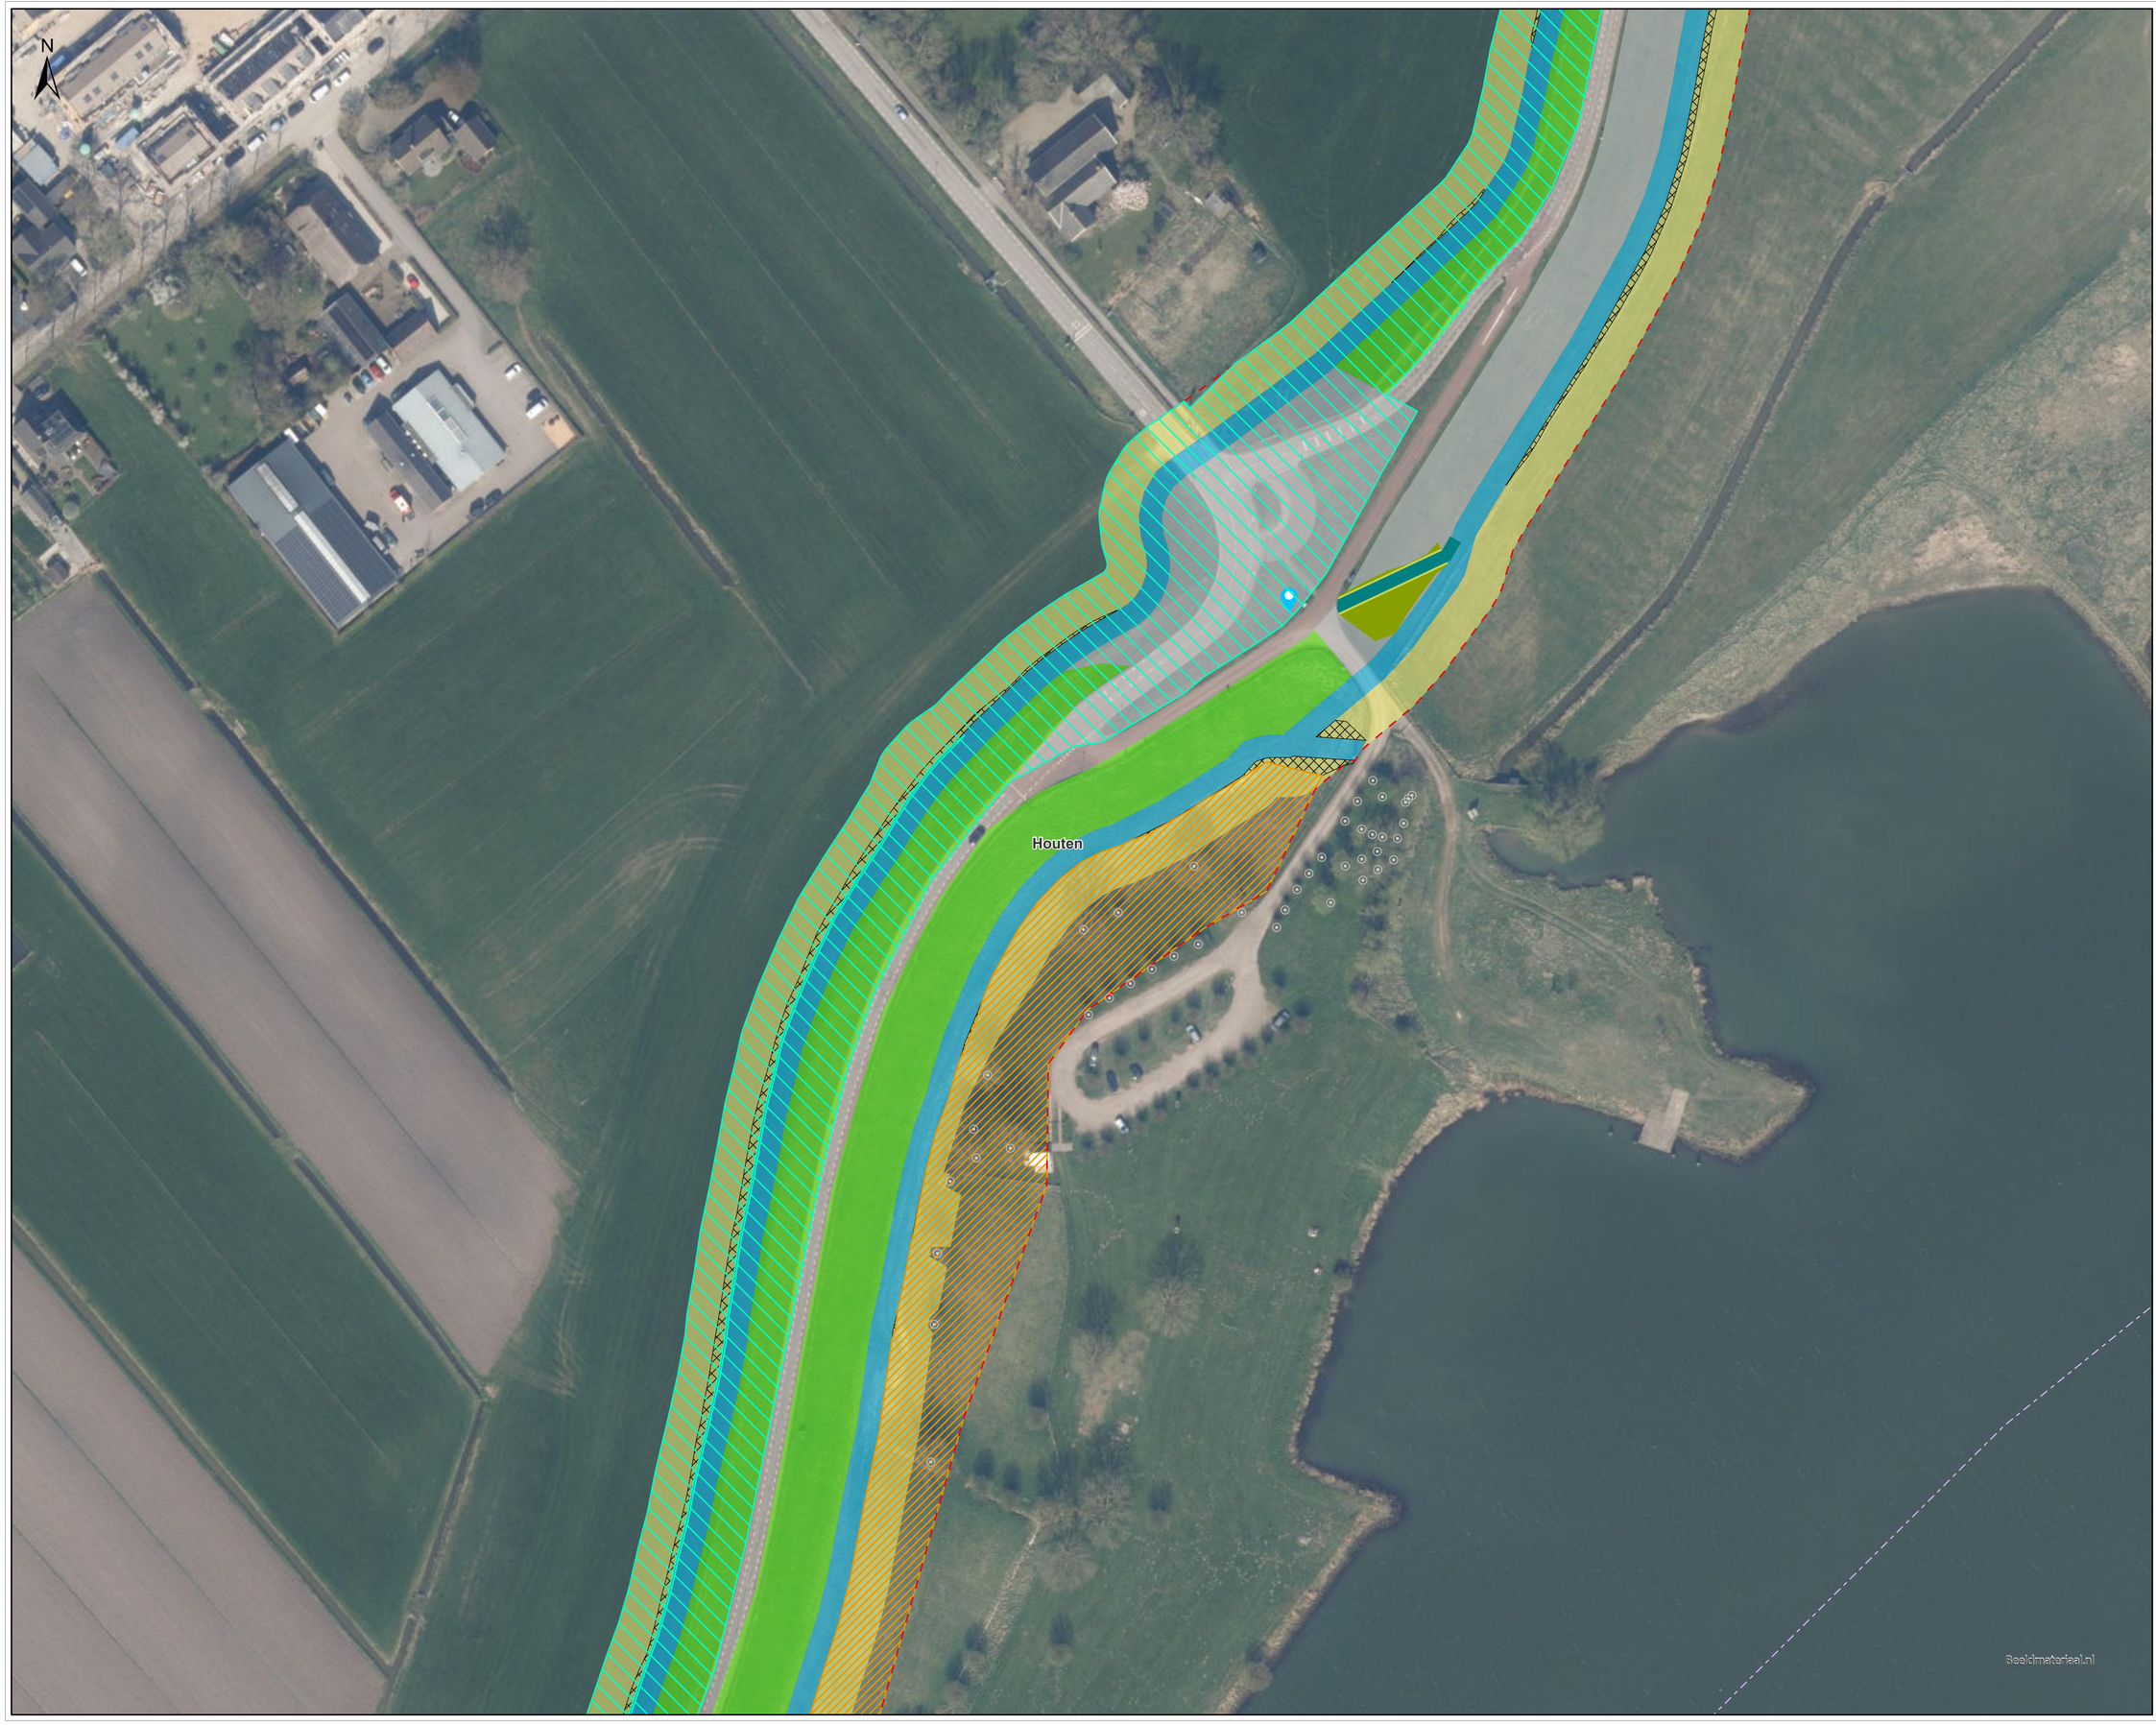

Legenda

- Gemeentegrens
- Projectgrens
- Rustpunten
- Dwarsprofielen
- De maatregelen voor groot onderhoud op deze locatie worden waarschijnlijk niet op korte termijn uitgevoerd.

Waterveiligheidsopgave

- Ruimtebeslag waterveiligheidsopgave

Constructies

- Aanbrengen damwand kunststof
- Aanbrengen damwand staal
- Aanbrengen soilmix scherm

Groot onderhoudsopgave (GOP)

- Oprit verwijderen

Beheerafritten

- Aanbrengen gras
- Aanbrengen gras op talud
- Aanbrengen grasbetonsteen

Overige maatregelen GOP

- Aanbrengen talud tussen beheerstrook en bestaand maaiveld
- Talud beheerstrook bodemrivier + stortsteen aanberngen.
- Oeversuppletie
- Verwijderen grond
- Steenzetting verwijderen
- Zoekgebied afwatering verbeteren

Overige maatregelen

- Boom behouden
- Boom verwijderen

Potentiele Depot- en loslocaties

- Depot locatie al beoordeeld in projectbesluit CUB
- Zoek locatie depot
- Zoek locatie loskade

Ruimtebeslag VO GOP en waterveiligheid

- Beheerstrook
- Geen maatregel benodigd
- Werkstrook
- Talud maatregel
- Oprit verbeteren
- Nieuwe afritten

Titel
ICU VO plankaart

Project
ICU

Opdrachtgever
HDSR


Datum	*Schaal*
22/04/2026	1:1.000

Figuur
VO plankaart, Kaartblad 18.

	Volgnummer
	18 / 21

Royal HaskoningDHV
Enhancing Society Together

Pad: C:\Users\NL00699\Hoogheemraadschap De Stichtse Rijnlanden\NES PU - GIS (WIP)\WIP RHDHV\04_Data\VO aprx

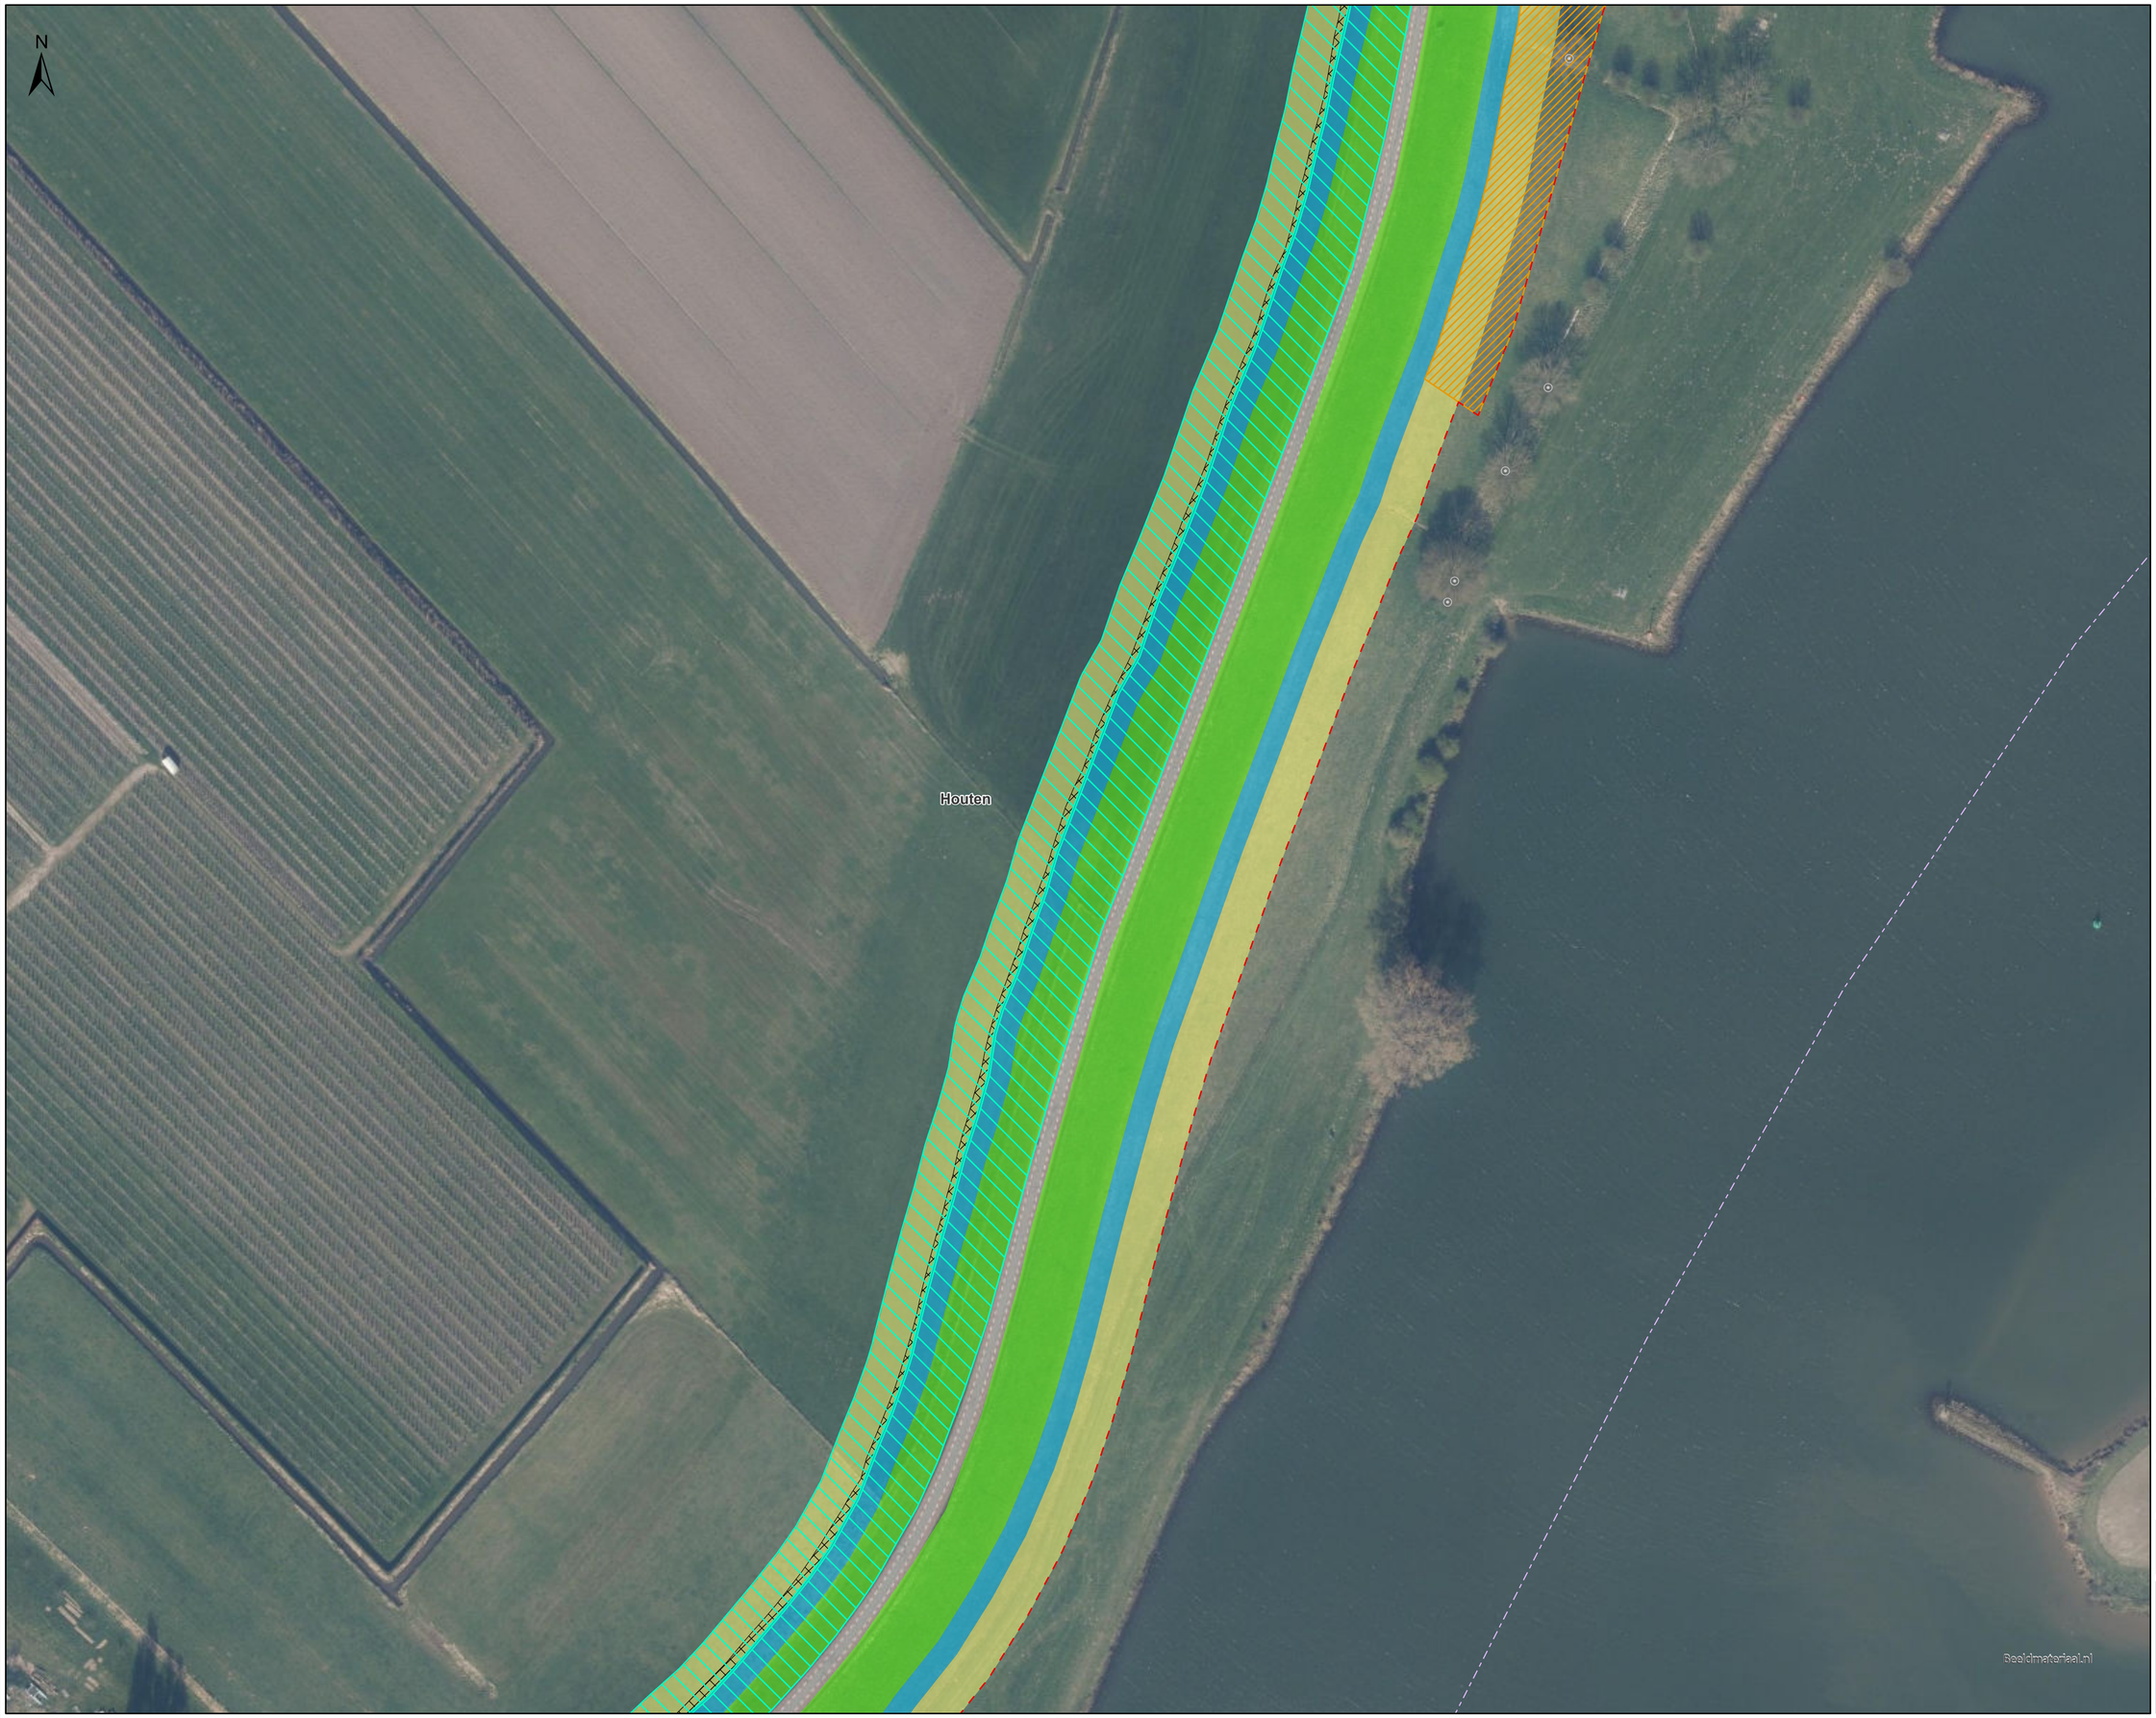

Legenda

- Gemeentegrens
- Projectgrens
- Rustpunten
- Dwarsprofielen
- De maatregelen voor groot onderhoud op deze locatie worden waarschijnlijk niet op korte termijn uitgevoerd.

Waterveiligheidsopgave

- Ruimtebeslag waterveiligheidsopgave

Constructies

- Aanbrengen damwand kunststof
- Aanbrengen damwand staal
- Aanbrengen soilmix scherm

Groot onderhoudsopgave (GOP)

- Oprit verwijderen

Beheerafritten

- Aanbrengen gras
- Aanbrengen gras op talud
- Aanbrengen grasbetonsteen

Overige maatregelen GOP

- Aanbrengen talud tussen beheerstrook en bestaand maaiveld
- Talud beheerstrook bodemrivier + stortsteen aanberngen.
- Oeversuppletie
- Verwijderen grond
- Steenzetting verwijderen
- Zoekgebied afwatering verbeteren

Overige maatregelen

- Boom behouden
- Boom verwijderen

Potentiele Depot- en loslocaties

- Depot locatie al beoordeeld in projectbesluit CUB
- Zoek locatie depot
- Zoek locatie loskade

Ruimtebeslag VO GOP en waterveiligheid

- Beheerstrook
- Geen maatregel benodigd
- Werkstrook
- Talud maatregel
- Oprit verbeteren
- Nieuwe afritten

Titel
ICU VO plankaart

Project
ICU

Opdrachtgever
HDSR


Datum	*Schaal*
22/04/2026	1:1.000

Figuur
VO plankaart, Kaartblad 19.

	Volgnummer
	19 / 21

Royal HaskoningDHV
Enhancing Society Together

Pad: C:\Users\NL006999\Hoogheemraadschap De Stichtse Rijnlanden\NES PU - GIS (WIP)\WIP RHDHV\04_Data\VO.aprx

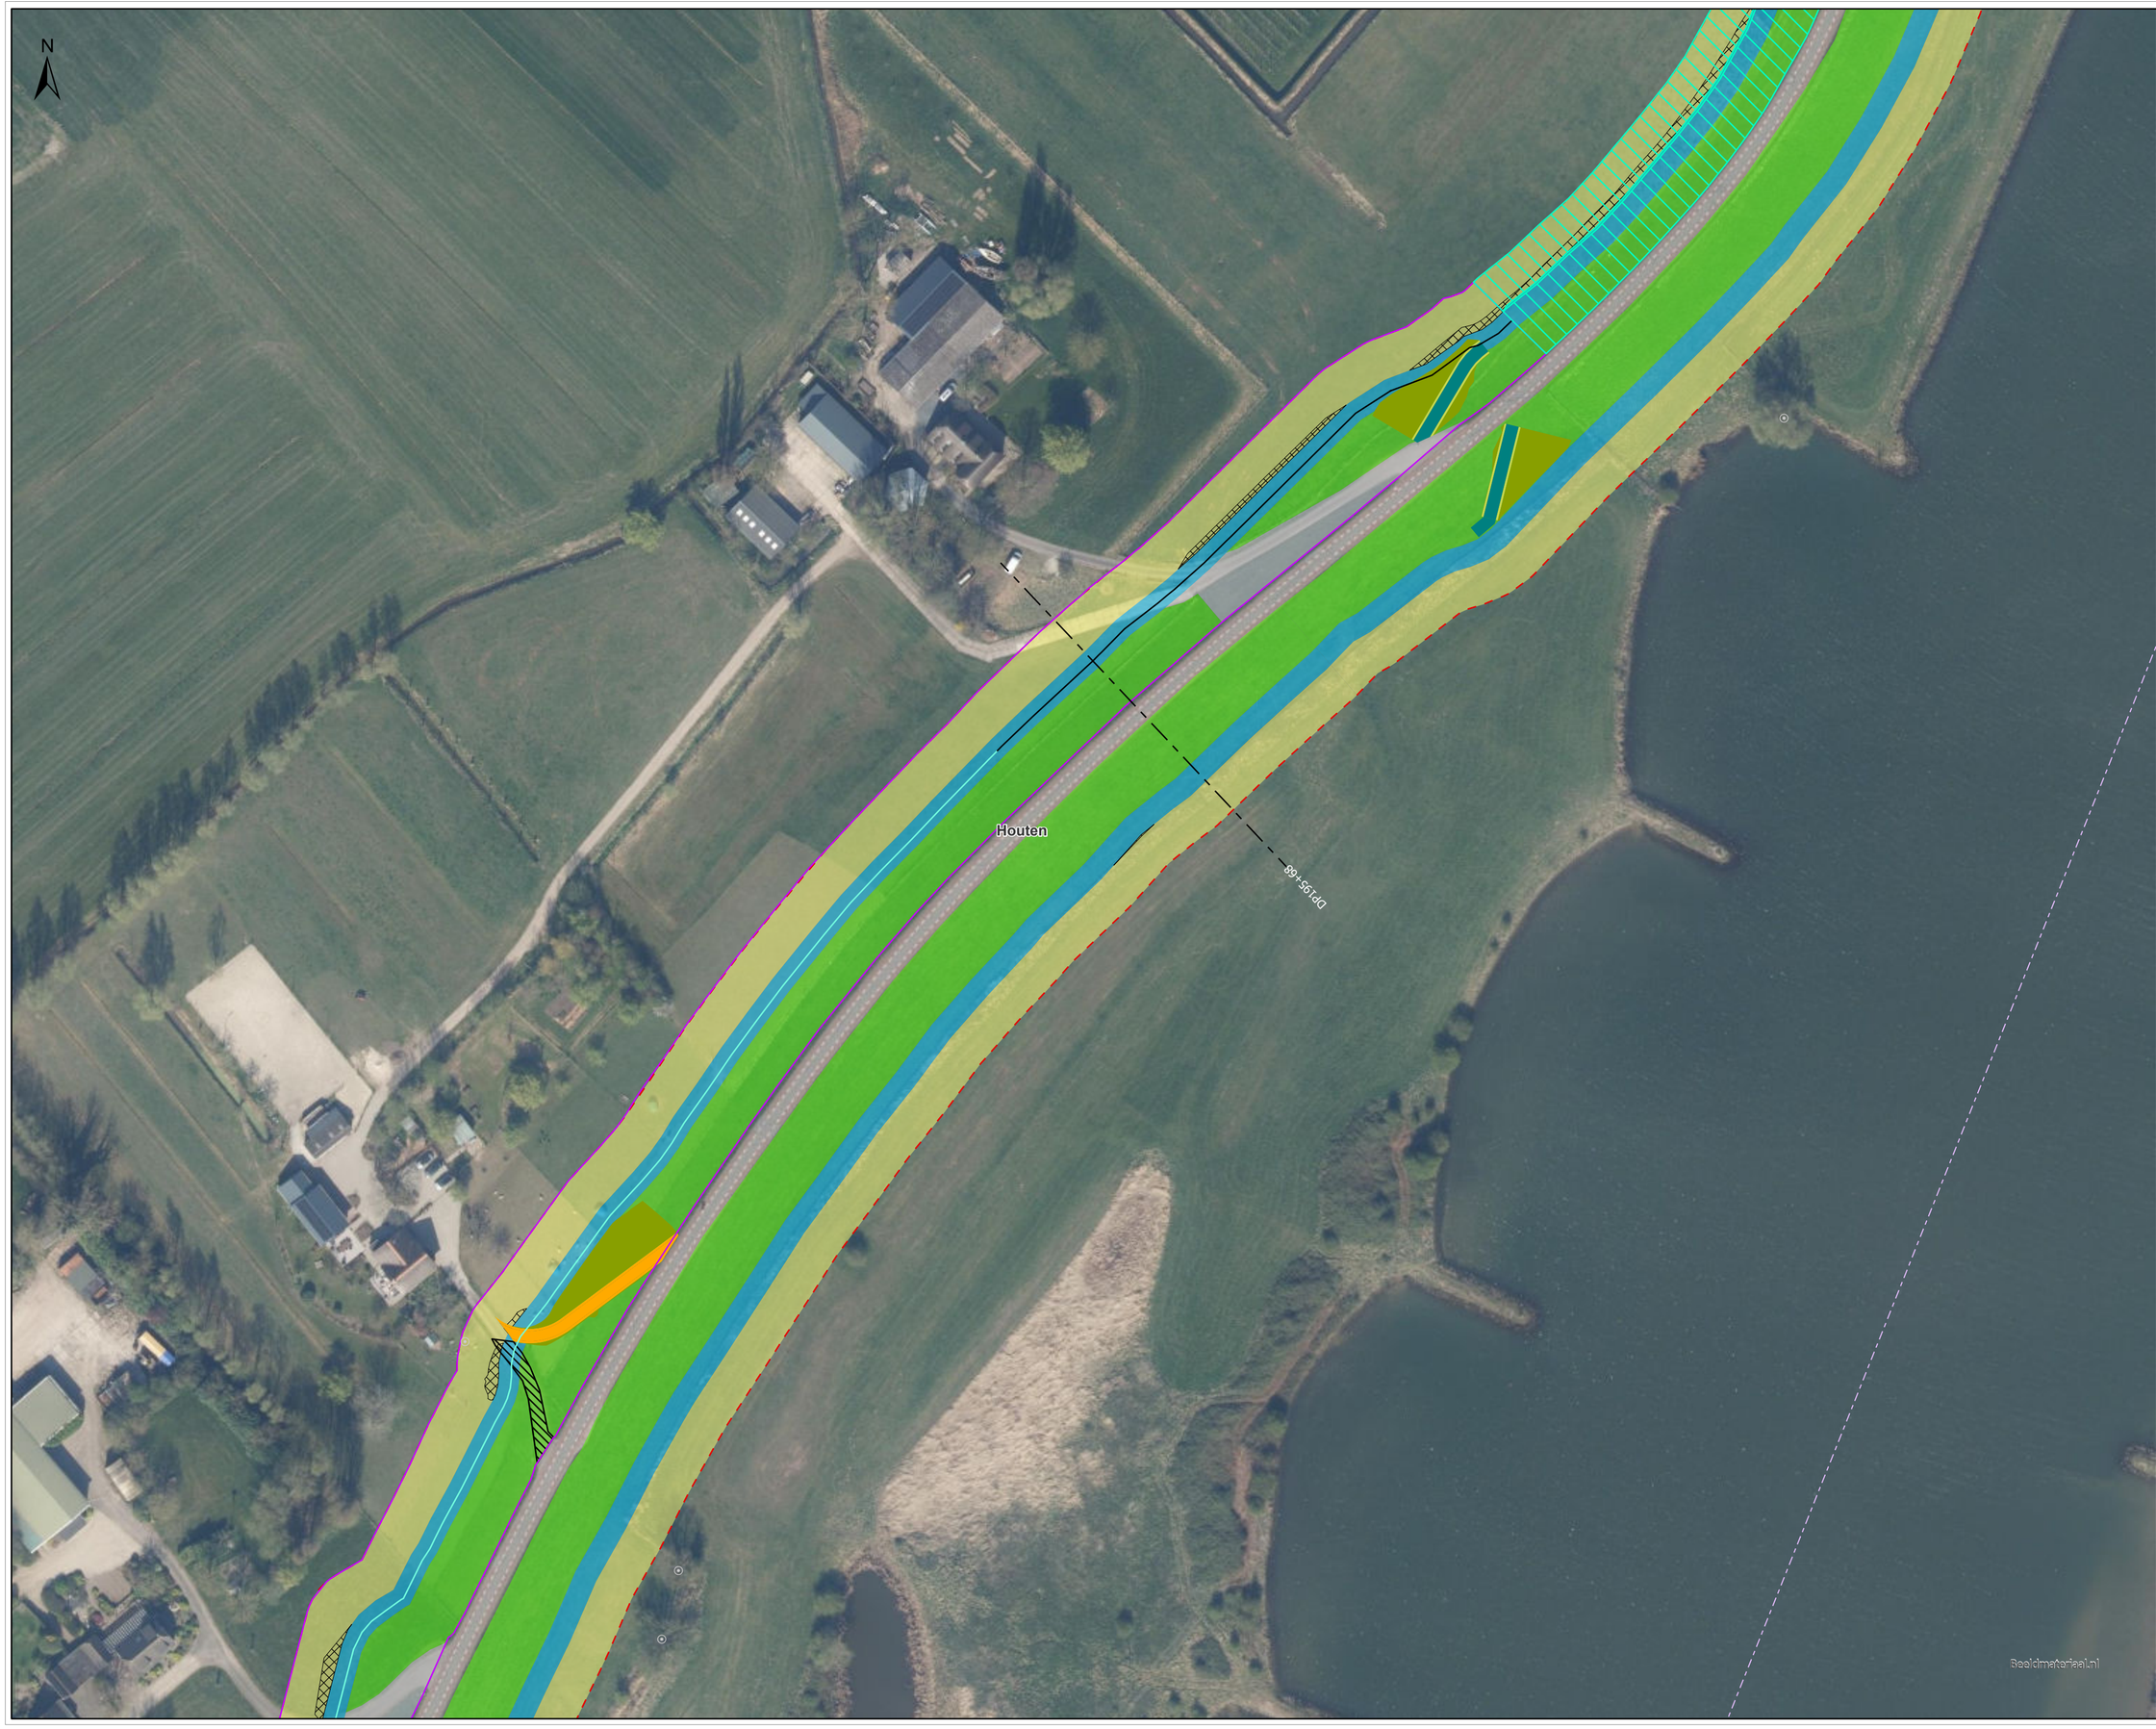

Legenda

- Gemeentegrens
- Projectgrens
- Rustpunten
- Dwarsprofielen
- De maatregelen voor groot onderhoud op deze locatie worden waarschijnlijk niet op korte termijn uitgevoerd.

Waterveiligheidsopgave

- Ruimtebeslag waterveiligheidsopgave

Constructies

- Aanbrengen damwand kunststof
- Aanbrengen damwand staal
- Aanbrengen soilmix scherm

Groot onderhoudsopgave (GOP)

- Oprit verwijderen

Beheerafritten

- Aanbrengen gras
- Aanbrengen gras op talud
- Aanbrengen grasbetonsteen

Overige maatregelen GOP

- Aanbrengen talud tussen beheerstrook en bestaand maaiveld
- Talud beheerstrook bodemrivier + stortsteen aanberngen.
- Oeversuppletie
- Verwijderen grond
- Steenzetting verwijderen
- Zoekgebied afwatering verbeteren

Overige maatregelen

- Boom behouden
- Boom verwijderen

Potentiele Depot- en loslocaties

- Depot locatie al beoordeeld in projectbesluit CUB
- Zoek locatie depot
- Zoek locatie loskade

Ruimtebeslag VO GOP en waterveiligheid

- Beheerstrook
- Geen maatregel benodigd
- Werkstrook
- Talud maatregel
- Oprit verbeteren
- Nieuwe afritten

Titel
ICU VO plankaart

Project
ICU

Opdrachtgever
HDSR

Datum	*Schaal*
22/04/2026	1:1.000

Figuur
VO plankaart, Kaartblad 20.

	Volgnummer
	20 / 21

Royal HaskoningDHV
Enhancing Society Together

Pad: C:\Users\WL00699\Hoogheemraadschap De Stichtse Rijnlanden\NES PU - GIS (WIP)\WIP RHDHV\04_Data\VO.aprx



Legenda

- Gemeentegrens
- Projectgrens
- Rustpunten
- Dwarsprofielen
- De maatregelen voor groot onderhoud op deze locatie worden waarschijnlijk niet op korte termijn uitgevoerd.

Waterveiligheidsopgave

- Ruimtebeslag waterveiligheidsopgave

Constructies

- Aanbrengen damwand kunststof
- Aanbrengen damwand staal
- Aanbrengen soilmix scherm

Groot onderhoudsopgave (GOP)

- Oprit verwijderen

Beheerafritten

- Aanbrengen gras
- Aanbrengen gras op talud
- Aanbrengen grasbetonsteen

Overige maatregelen GOP

- Aanbrengen talud tussen beheerstrook en bestaand maaiveld
- Talud beheerstrook bodemrivier + stortsteen aanberngen.
- Oeversuppletie
- Verwijderen grond
- Steenzetting verwijderen
- Zoekgebied afwatering verbeteren

Overige maatregelen

- Boom behouden
- Boom verwijderen

Potentiele Depot- en loslocaties

- Depot locatie al beoordeeld in projectbesluit CUB
- Zoek locatie depot
- Zoek locatie loskade

Ruimtebeslag VO GOP en waterveiligheid

- Beheerstrook
- Geen maatregel benodigd
- Werkstrook
- Talud maatregel
- Oprit verbeteren
- Nieuwe afritten

Titel
ICU VO plankaart

Project
ICU

Opdrachtgever
HDSR

Datum	*Schaal*
22/04/2026	1:1.000

Figuur
VO plankaart, Kaartblad 21.

	Volgnummer
	21 / 21

Royal HaskoningDHV
Enhancing Society Together

Pad: C:\Users\WL00699\Hoogheemraadschap De Stichtse Rijnlanden\NES PU - GIS (WIP)\WIP RHDHV\04_Data\VO.aprx