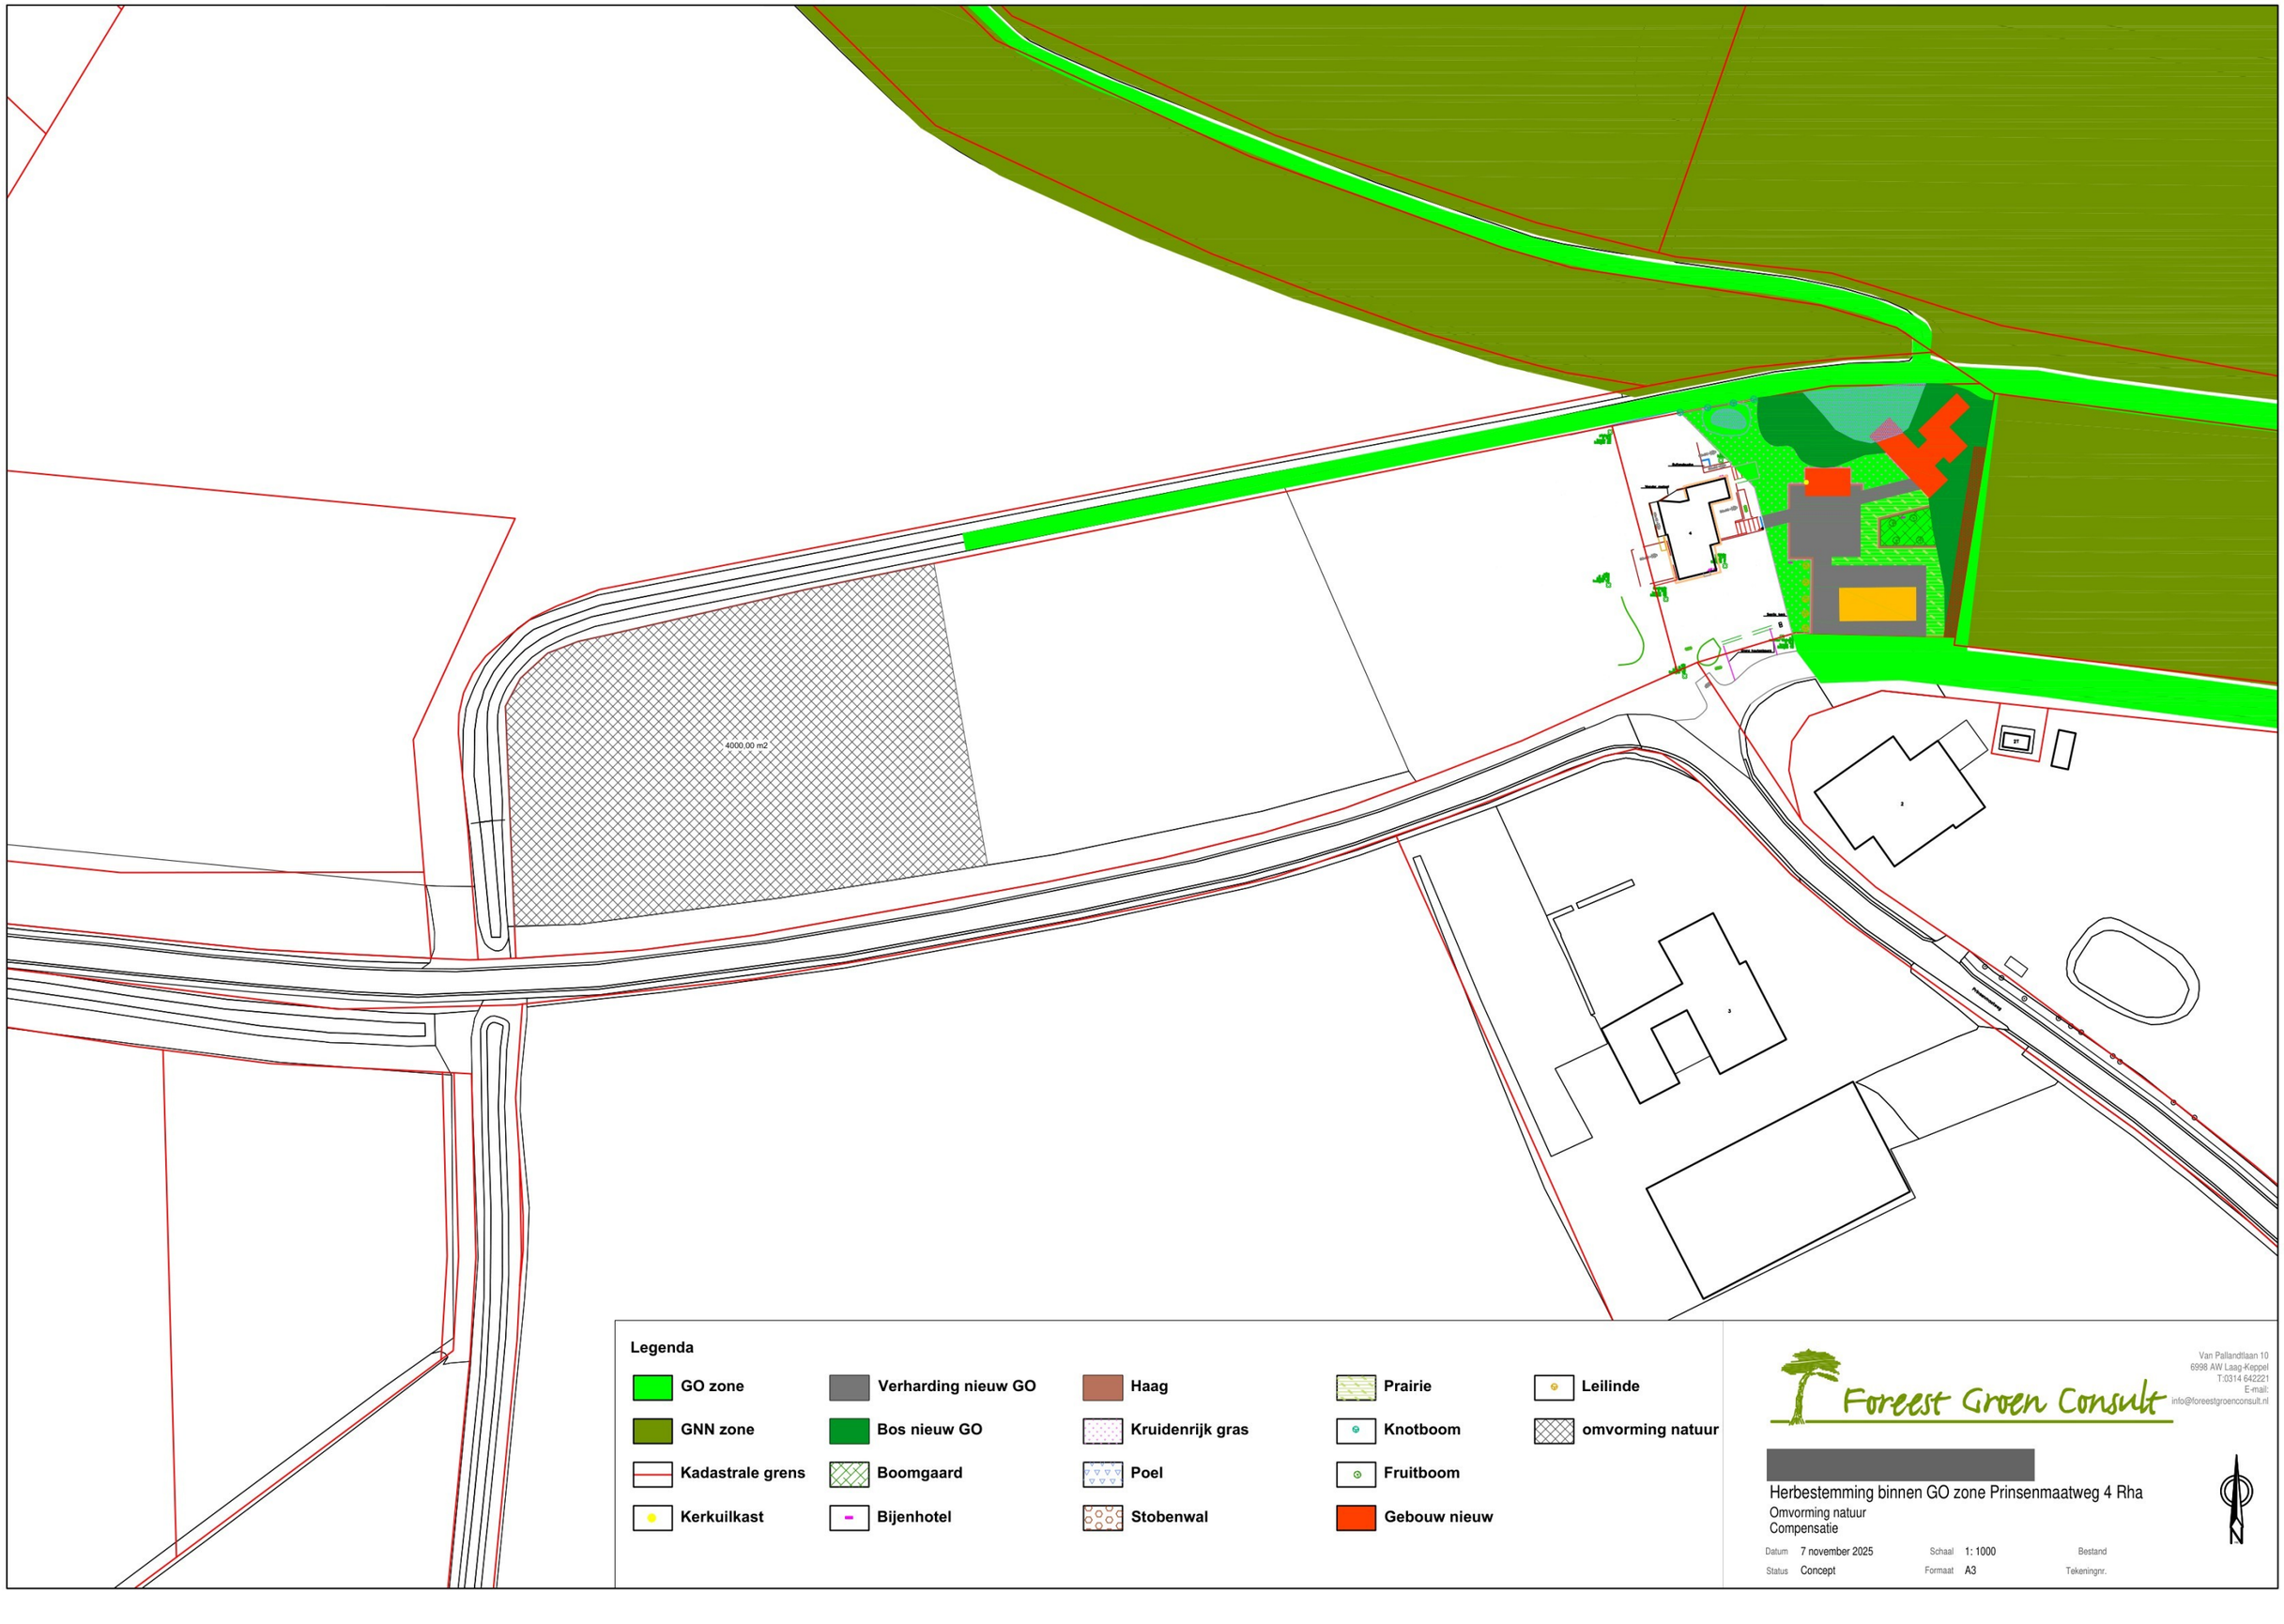


Foreest Groen Consult
Van Pallandtlaan 10
6998 AW Laag-Keppel
T:0314 642221
E-mail:
info@foreestgroenconsult.nl

[redacted]

Herbestemming binnen GO zone Prinsenmaatweg 4 Rha
Omvorming natuur
Compensatie

Datum	7 november 2025	Schaal	1: 1000	Bestand	
Status	Concept	Formaat	A3	Tekeningnr.	