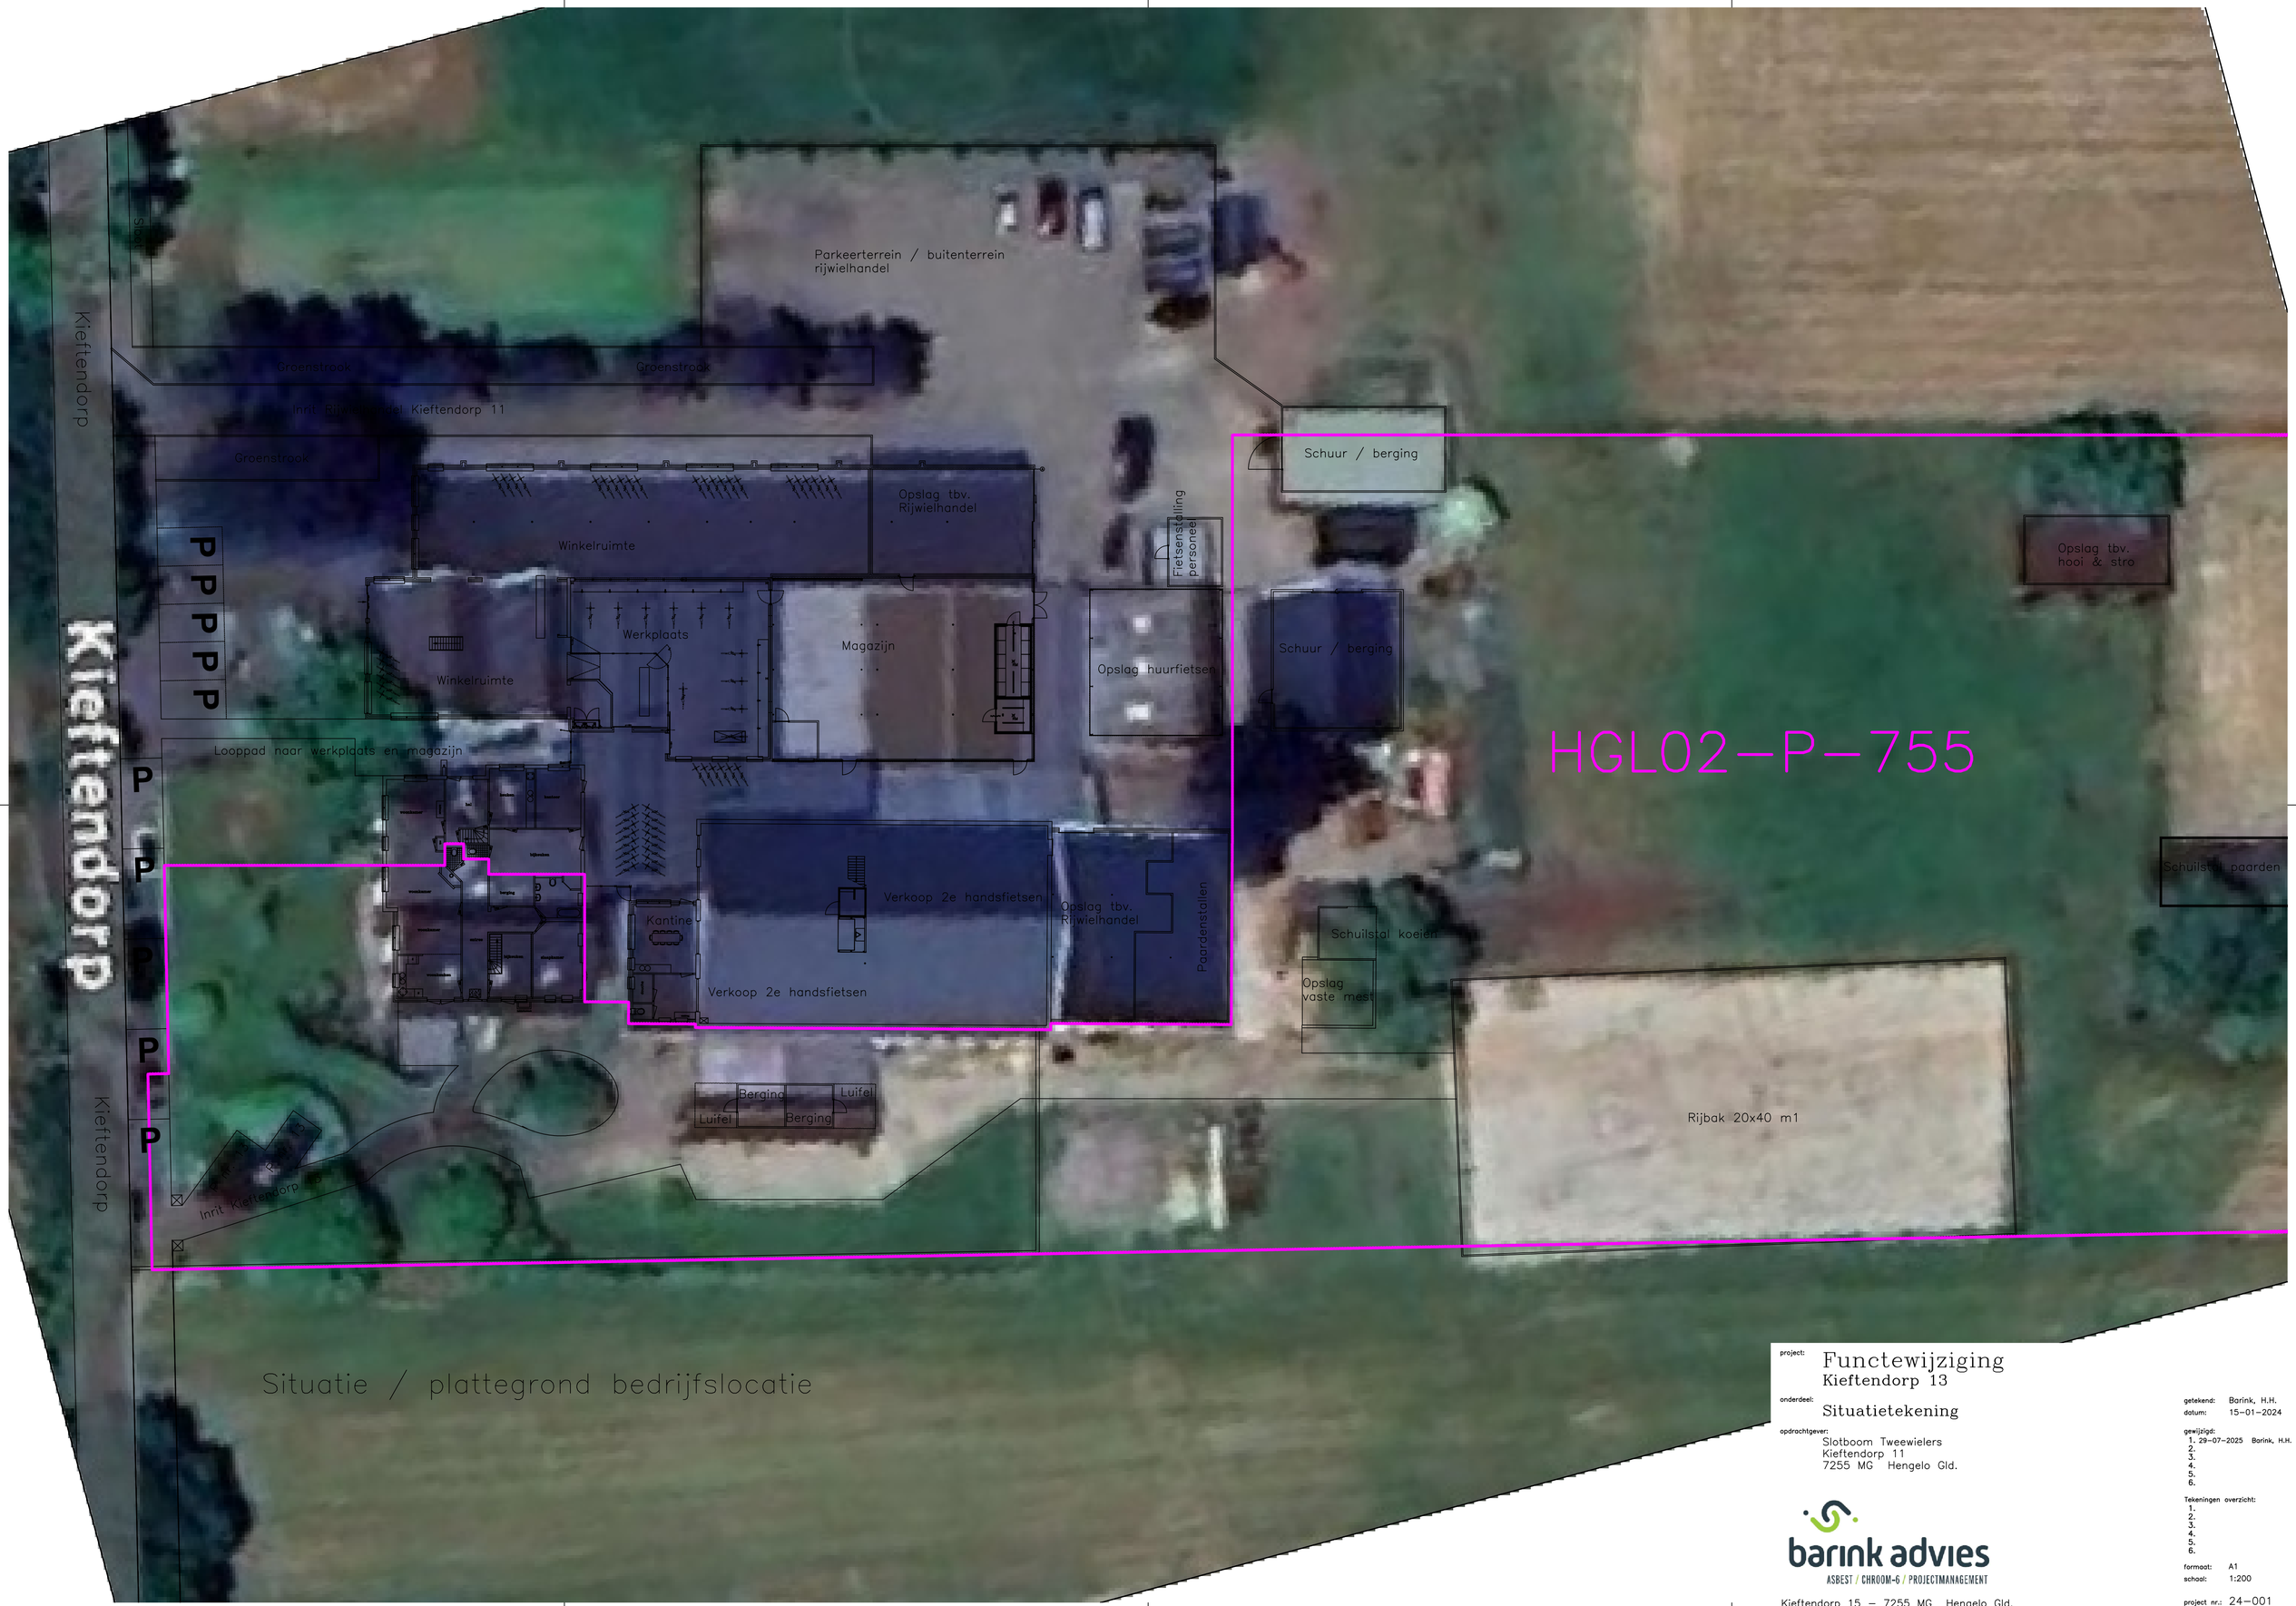


project: **Functewijziging**
Kieftendorp 13

onderdeel:
Situatietekening

opdrachtgever:
Slotboom Tweewielers
Kieftendorp 11
7255 MG Hengelo Gld.

barink advies
ASBEST / CHROOM-6 / PROJECTMANAGEMENT
Kieftendorp 15 – 7255 MG Hengelo Gld.
06-50638179 – info@barink-advies.nl

getekend: Barink, H.H.
datum: 15-01-2024

gewijzigd:
1. 29-07-2025 Barink, H.H.
2.
3.
4.
5.
6.

Tekeningen overzicht:
1.
2.
3.
4.
5.
6.

formaat: A1
schaal: 1:200

project nr.: 24-001
tek. nr.: Sit-001