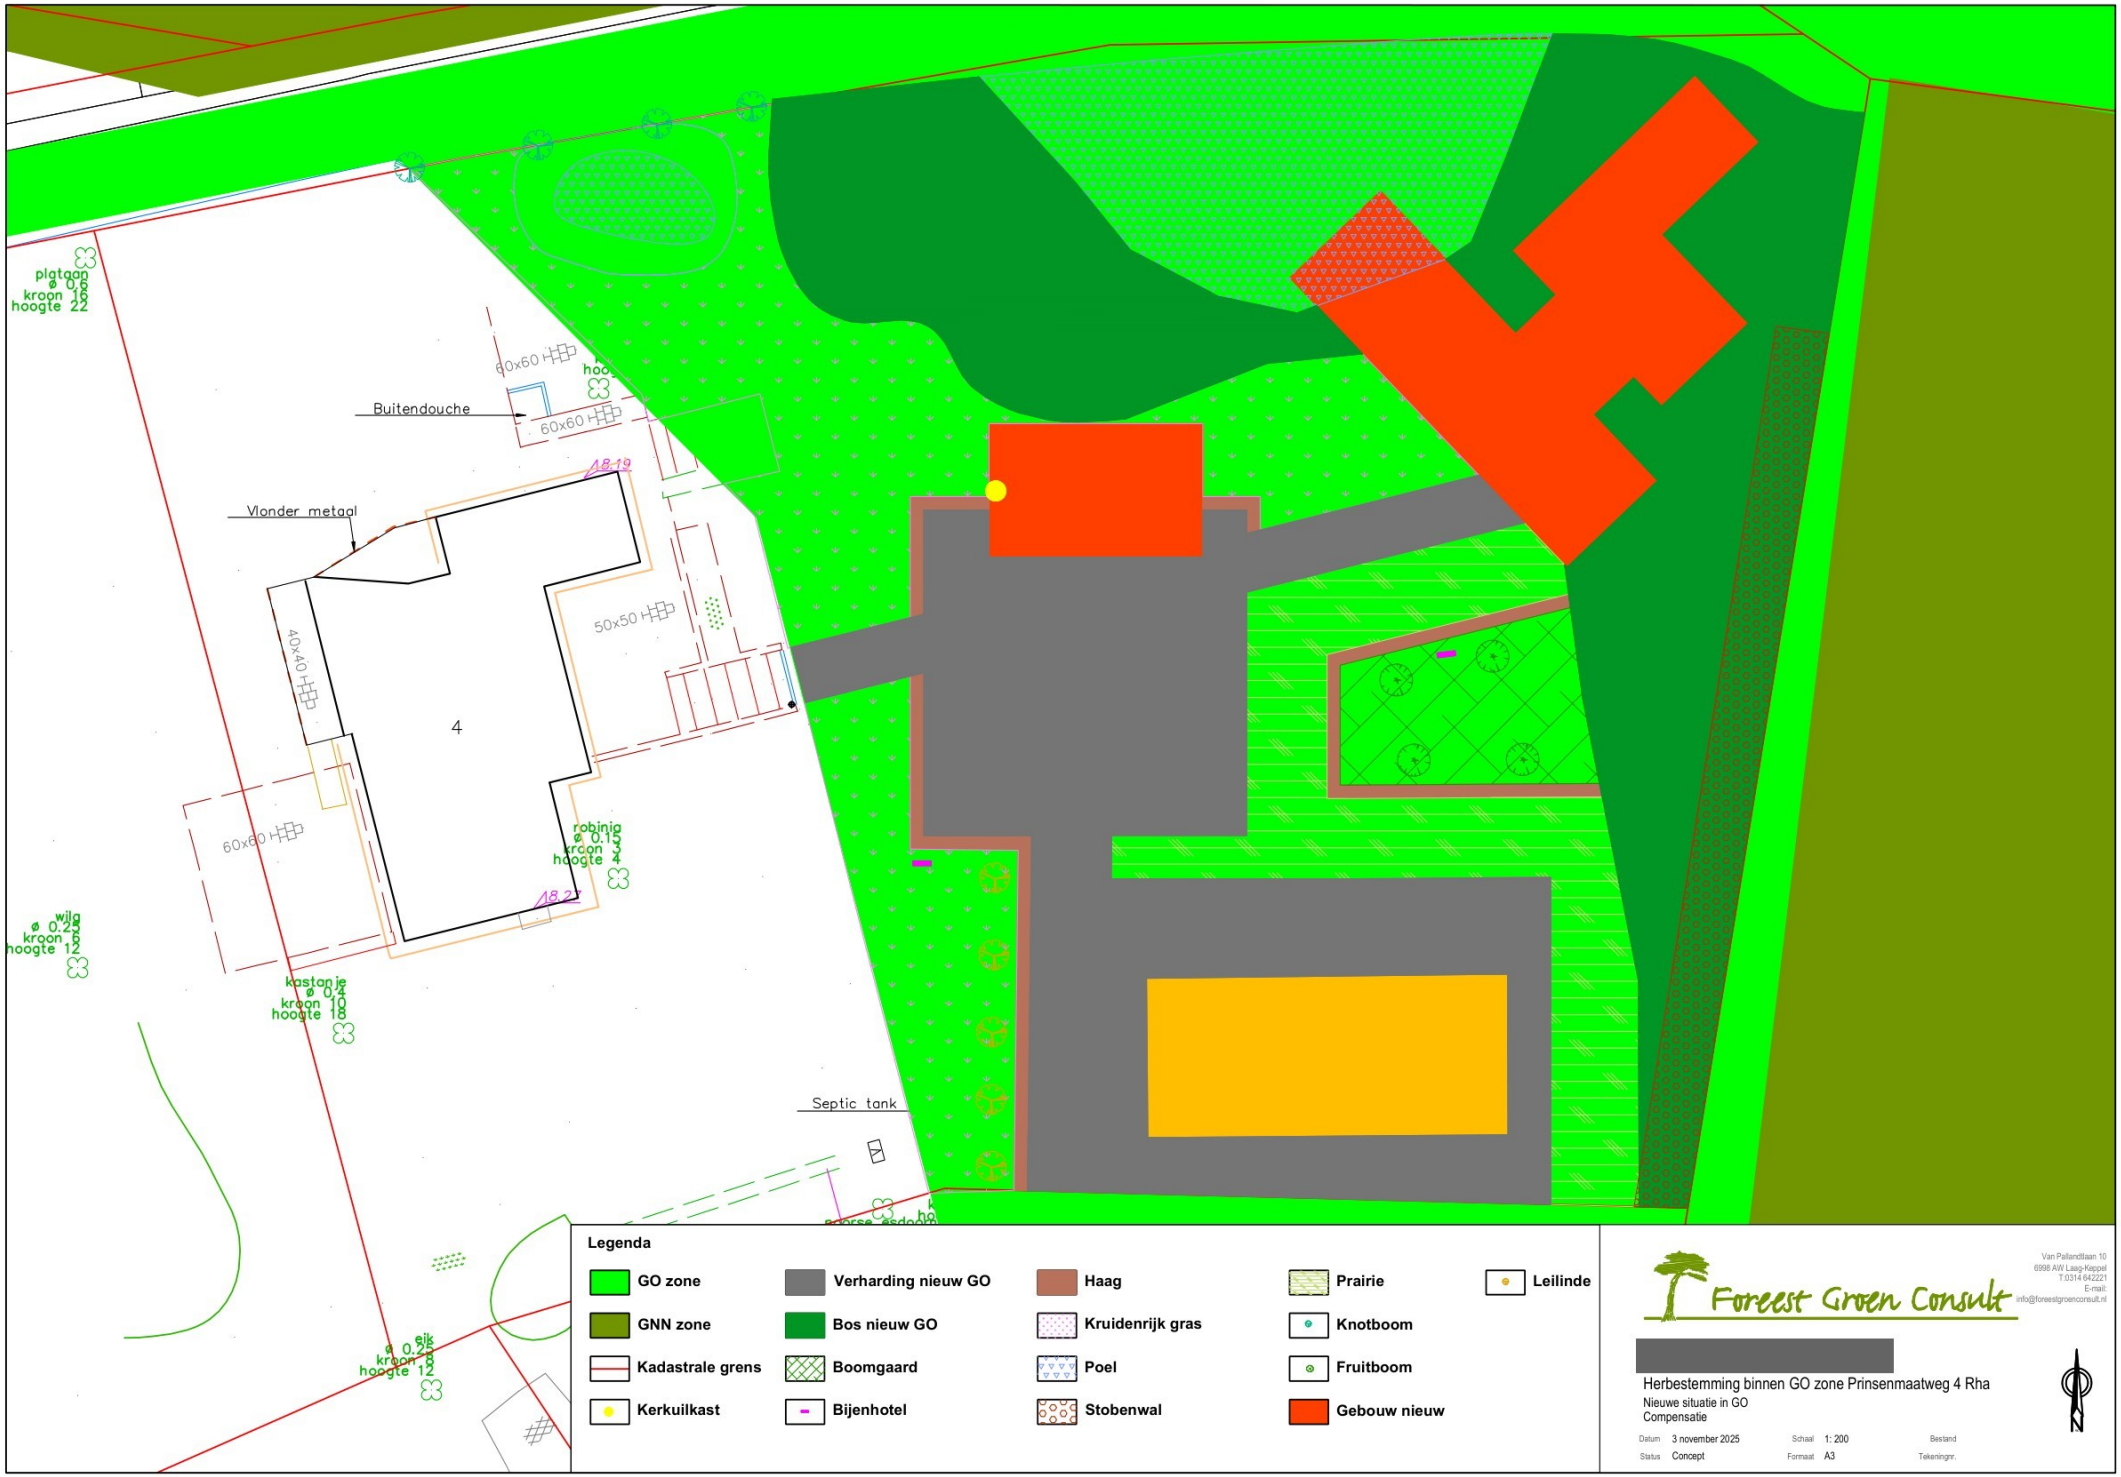

plataan
ø 0.60
kroon 16
hoogte 22
Buitendouche
60x60
60x60
Vlonder metaal
40x40
50x50
4
60x60
robinia
ø 0.15
kroon 3
hoogte 4
wilg
ø 0.25
kroon 5
hoogte 12
kastanje
ø 0.4
kroon 10
hoogte 18
Septic tank
eik
ø 0.25
kroon 8
hoogte 12
Legenda
GO zone
GNN zone
Kadastrale grens
Kerkuilkast
Verharding nieuw GO
Bos nieuw GO
Boomgaard
Bijenhotel
Haag
Kruidenrijk gras
Poel
Stobenwal
Prairie
Knotboom
Fruitboom
Gebouw nieuw
Leilinde
Foreest Groen Consult
Van Pallandlaan 10
6998 AW Laag-Keppel
T.0314 642221
E-mail:
info@foreestgroenconsult.nl
Herbestemming binnen GO zone Prinsenmaatweg 4 Rha
Nieuwe situatie in GO
Compensatie
Datum 3 november 2025
Schaal 1: 200
Bestand
Status Concept
Formaat A3
Tekeningnr.