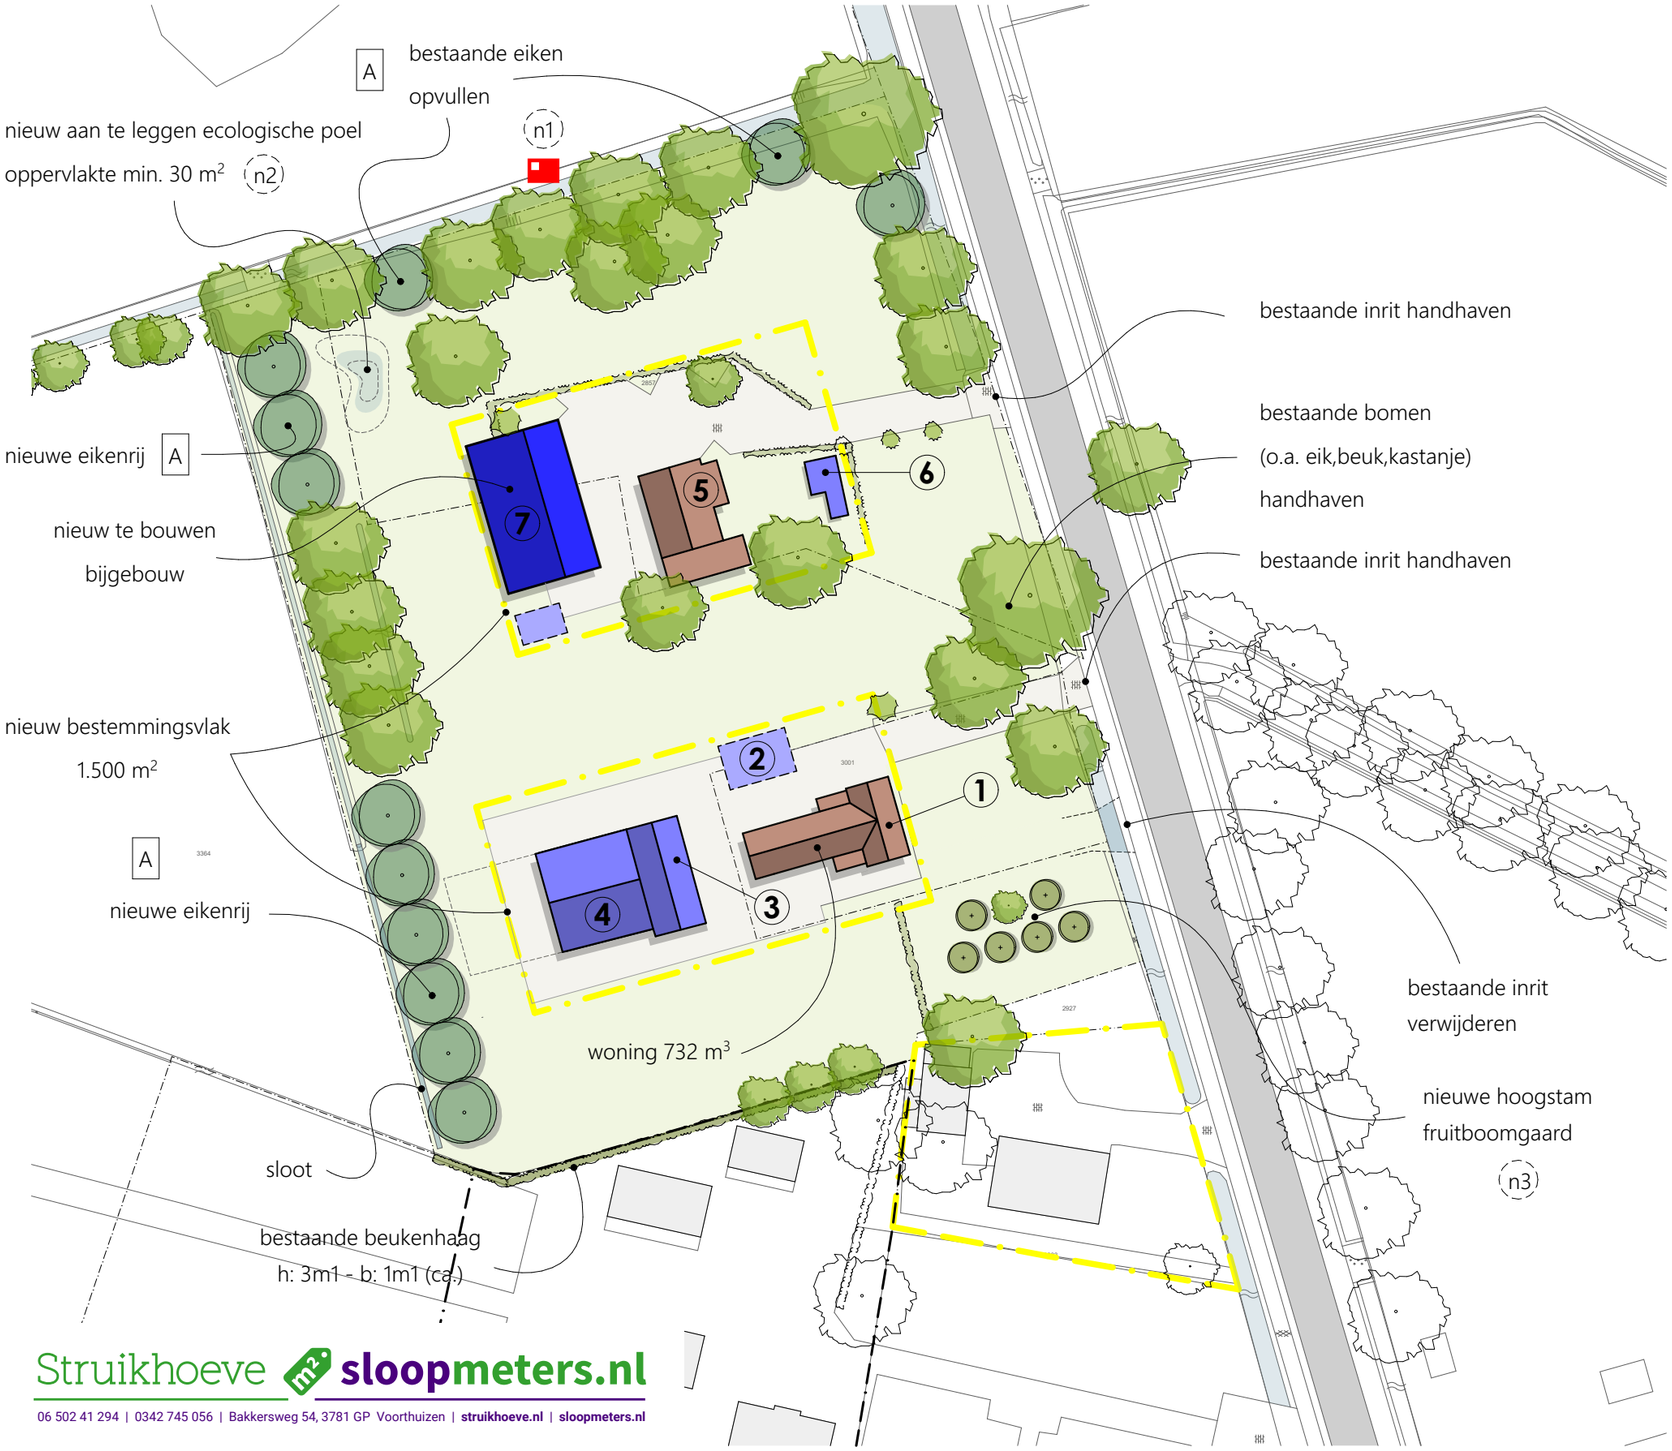



Struikhoeve sloopmeters.nl

06 502 41 294 | 0342 745 056 | Bakkersweg 54, 3781 GP Voorthuizen | struikhoeve.nl | sloopmeters.nl

# renvooi

- woning
- bijgebouw
- nieuw bijgebouw
- onderlegger (GBKN)
- perceelsgrens
- kerkuilenkast

## overzicht beplanting

| | | | |
|---|---|---|---|
| A | Quercus robur (zomereik) | maat 12-14 | plantafstand variabel |
| B | Hoogstam fruitbomen | maat 12-14 | plantafstand 5 m[1] |
| | Pyrus communis 'conference peer'<br>Malus domestica 'notarisappel' | | |

## maatregelen natuurinclusief

- n1 nestkast kerkuil
- n2 aanleg poel < 500 m² -- noordoever 1:8/1:10
  diepste punt max. 50cm onder laagste grondwaterstand
- n3 hoogstam fruitboomgaard min. 100 m²

## waterhuishouding

oppervlakte verhard erf nr. 41ᵃ: ca. 800 m²
buffer: 40mm
benodigde berging: 800 x 40mm = 32 m³
waterberging in ecologische poel
uitvoering met overloop op sloot (uitstroomvoorziening)

oppervlakte verhard erf nr. 43: ca. 650 m²
buffer: 40mm
benodigde berging: 650 x 40mm = 26 m³
waterberging in ecologische poel
uitvoering met overloop op sloot (uitstroomvoorziening)

projectnr. 4671

onderwerp INPASSINGSPLAN

BARNEVELDSEWEG 41ᴬ -43, LUNTEREN

datum: 19 maart 2026

schaal: 1 : 800

LANDBORG
BENUT DE RUIMTE

LANDBORG HOLEVOETPLEIN 301 POSTBUS 2 3925 ZG SCHERPENZEEL 033 - 30 31 060 INFO@LANDBORG.NL WWW.LANDBORG.NL