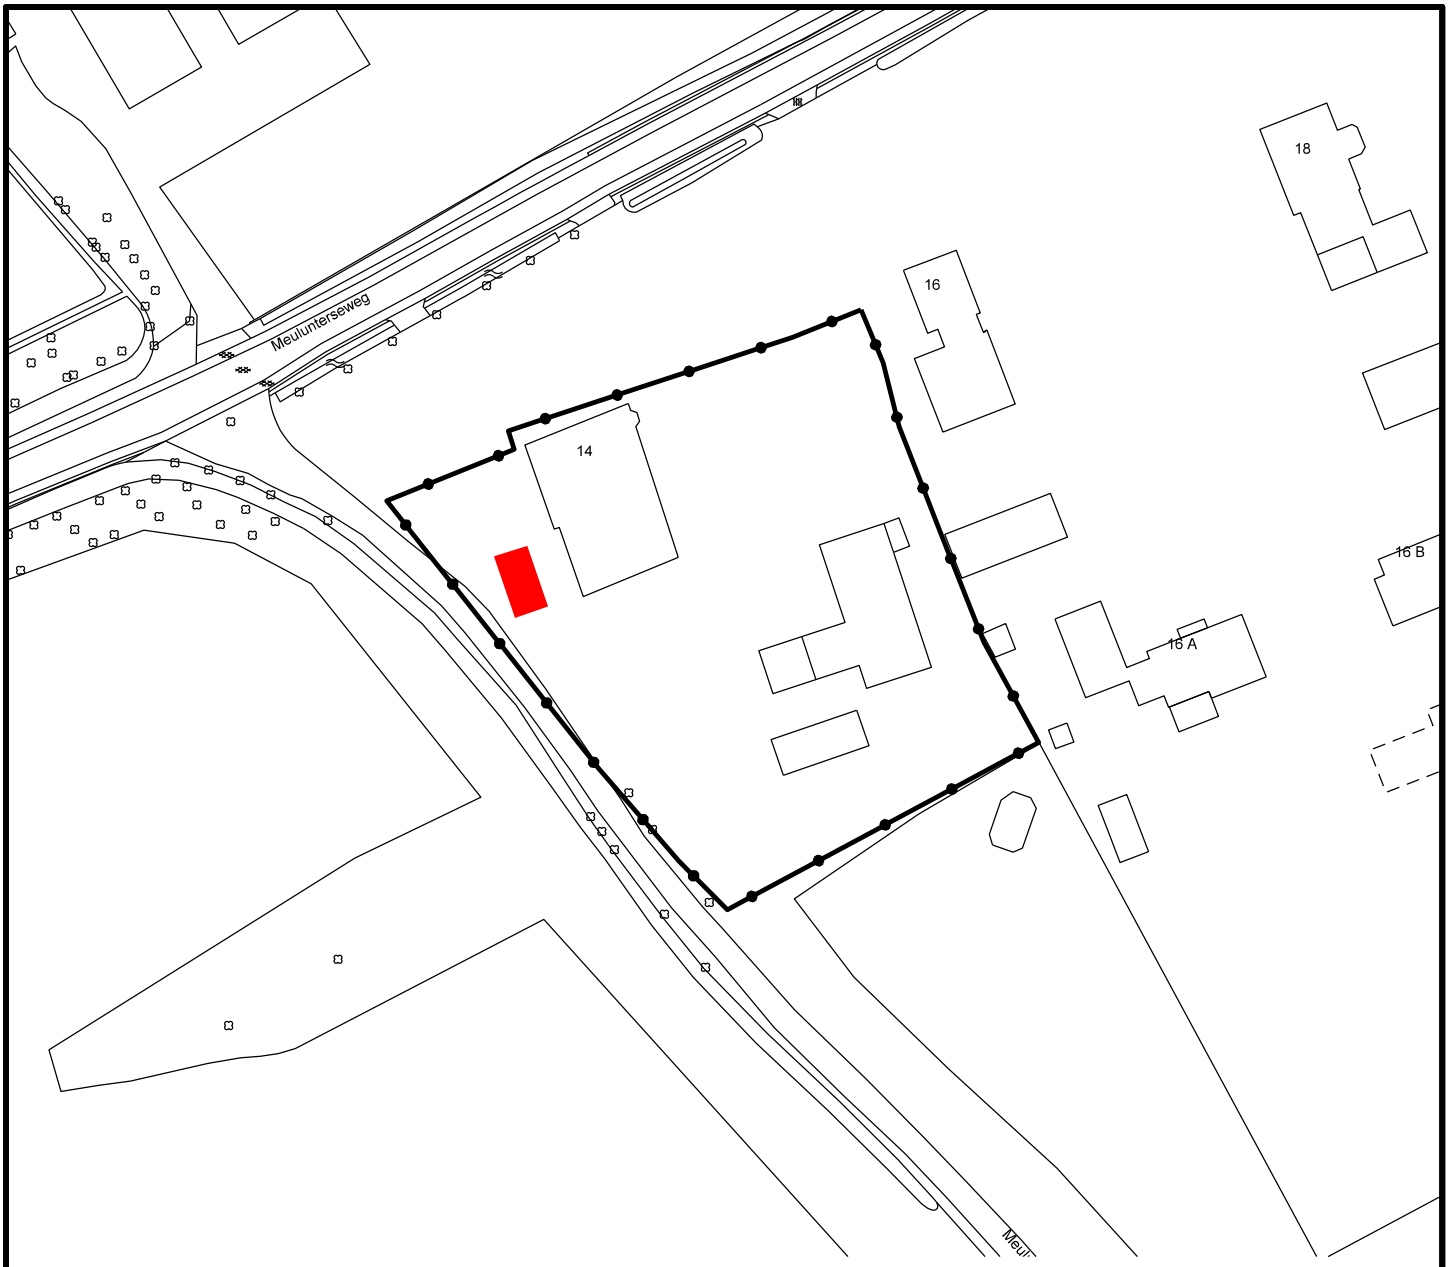


Te slopen bebouwing

Datum	Aard der wijziging	Get.	Gec.

Omgevingsplan Hoofdstuk 23

Partiele herziening 2026, 1e ronde, Agrarisch Buitengebied en Natuurgebied Veluwe gemeente Ede. Lunteren, Meulunterseweg 14. Sloopkaart

Tekenaar	-
Schaal	1:1000
Datum	18-02-2026
Project nr.	
Tekening nr.	Bu26001

Ruimtelijke Planvorming en Projecten
Team Advies en Ontwerp
Postbus 9022 - 6710 HK EDE Bezoekadres: Raadhuis - Bergstraat 4 Ede

$FILE$