Ideeën bewonersavond 10 dec 2025
De Hoop

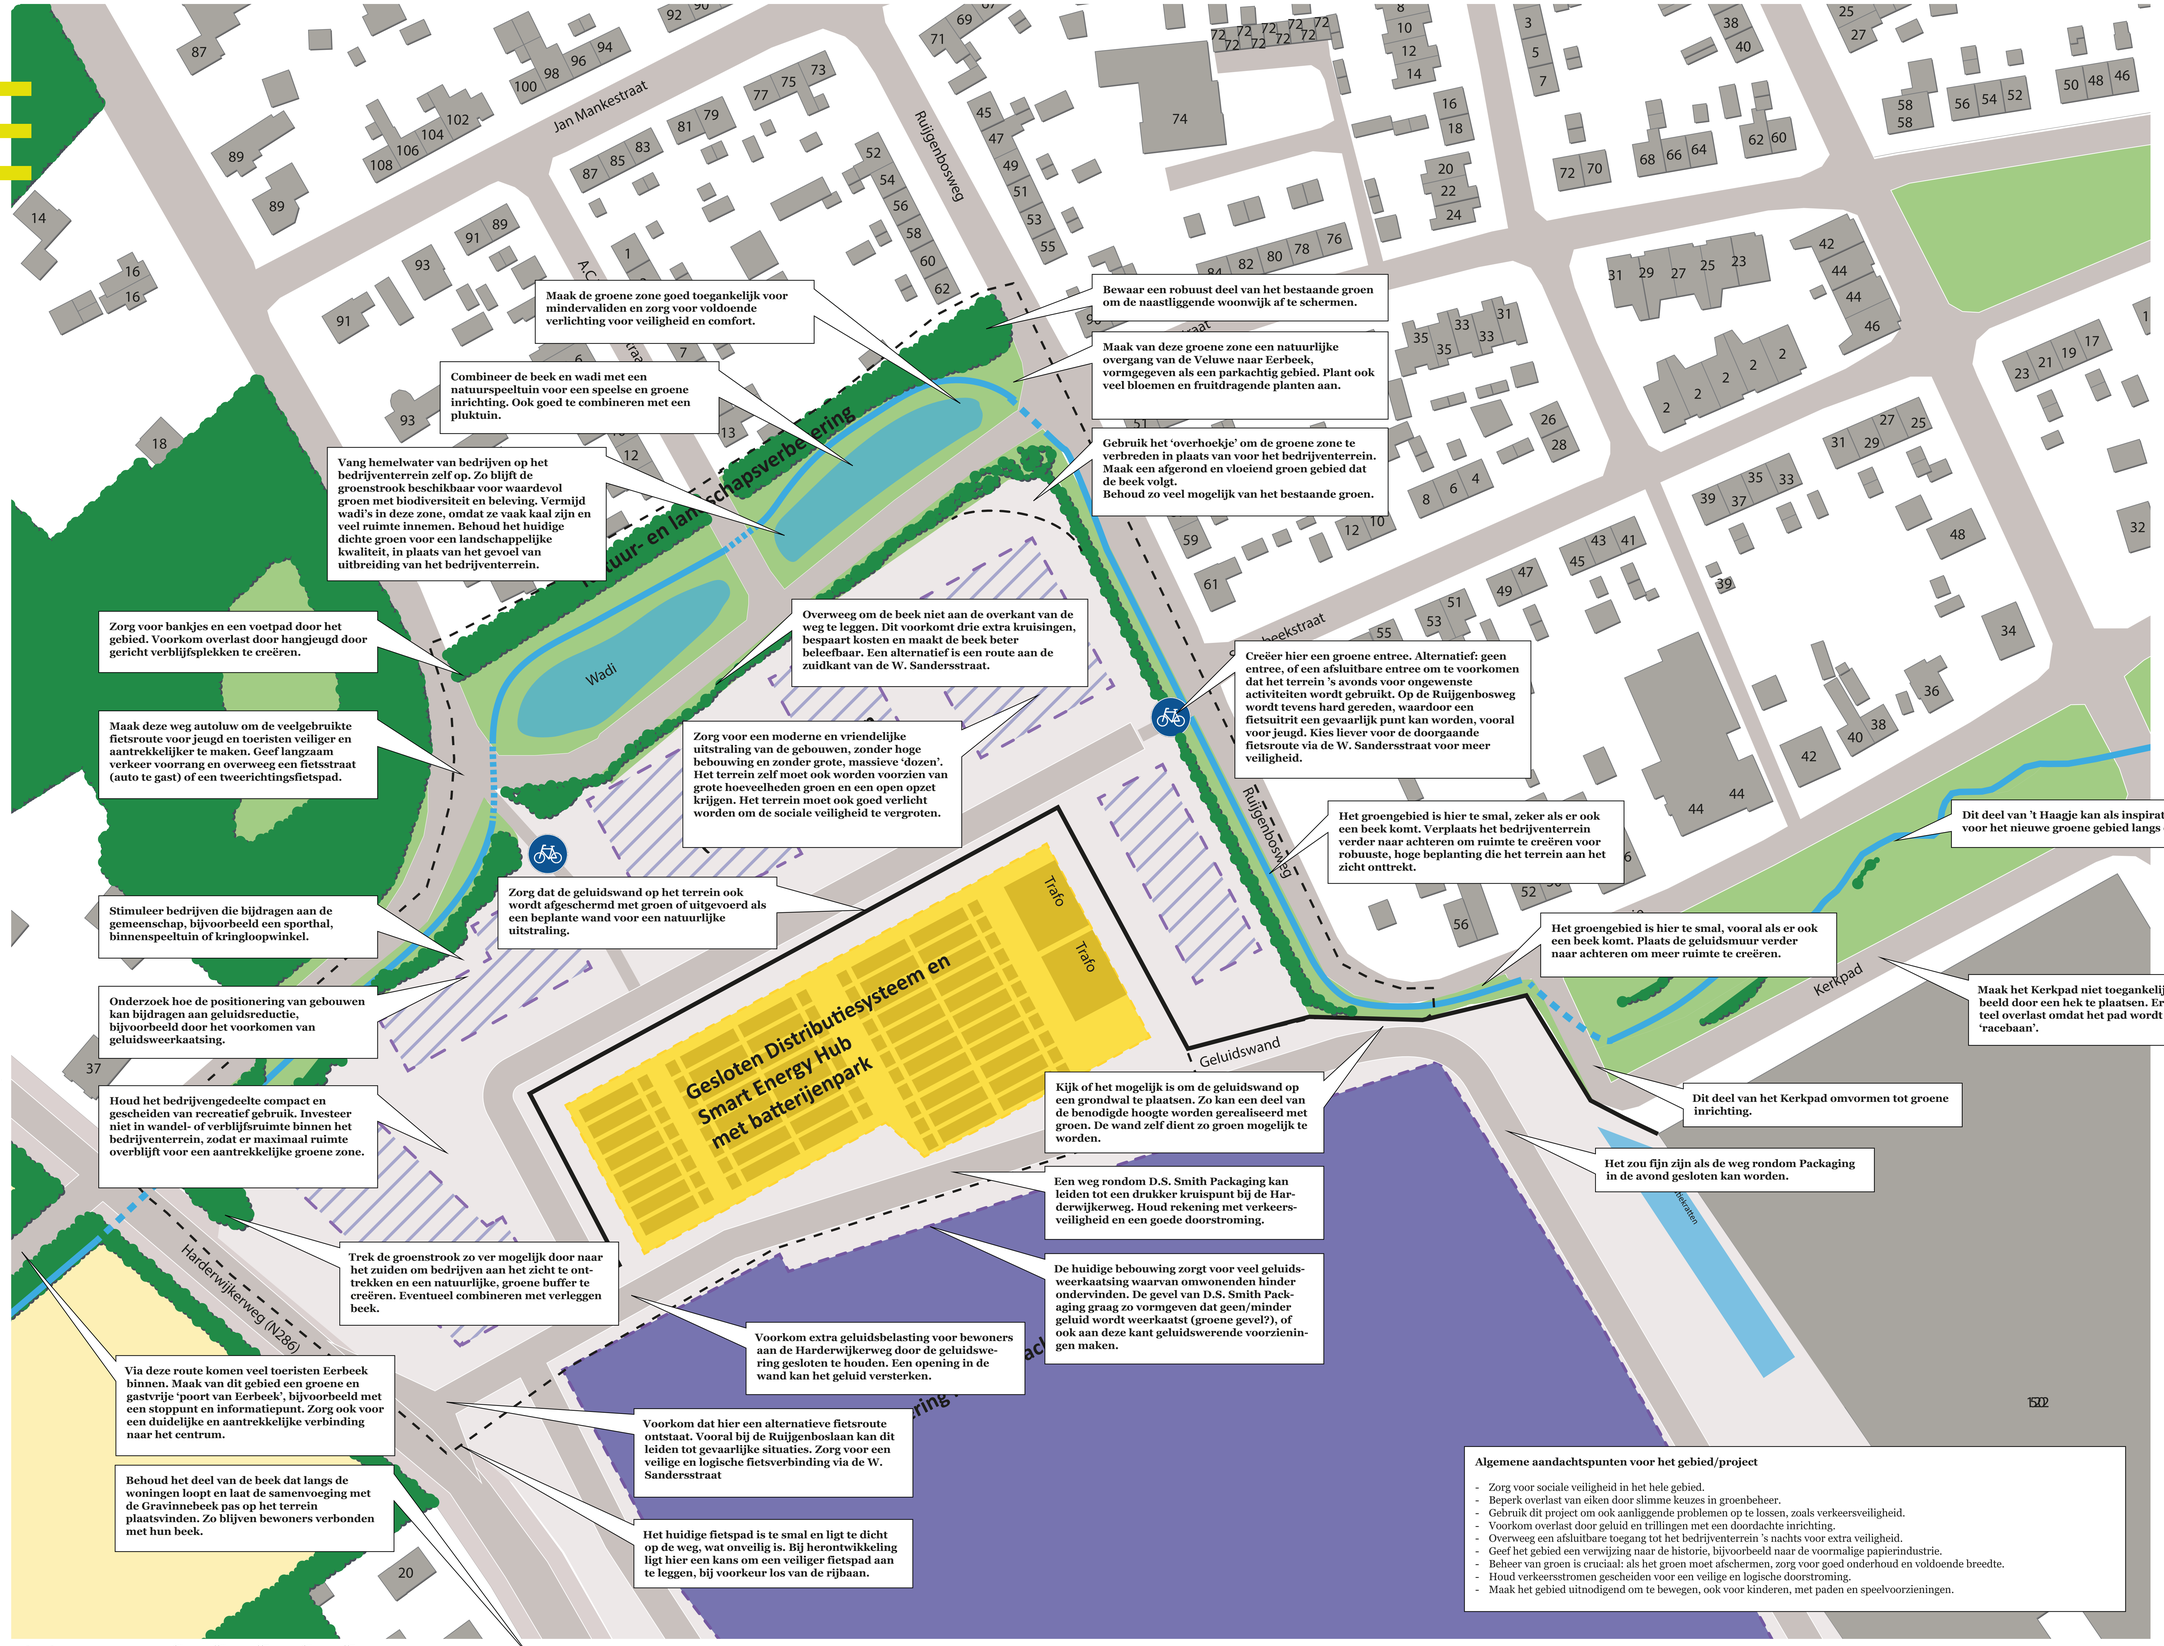

Reservering ruimte voor D.S. Smith Packaging

Emissiearm bedrijven: vorm en grootte nog onduidelijk

GDS /SEH en batterijenpark

Bomen / Bos

Grasland

Regenwaterretentie (wadi)

Eerbeekse Beek

Geluidswand

Disclaimer: Dit is een voorlopige schets. Aan deze schets kunnen geen rechten worden ontleend.

Schaal: 1:500 op A0

provincie Gelderland