

GRONDWERK

- Grond verwerken — Excl. overhoogte van 0.10m
- Onderhoudspad 5.00m — Inzaaien Cropsfhoeck M1

WATERHUISHOUDKUNDIG

- Aanbrengen damwand — Hardhout, dikte 80mm, lengte 3Bm
- Aanbrengen dubbelkerende duiker — 2500x1000mm, lengte 10 m
- Aanbrengen LOP-stuw — Conform detail 1
- Bestaande kano in- en uitstapplaats
- Aanbrengen kano in- en uitstapplaats
- Aanbrengen beschoeiing — Hardhout, 20x200x3000m
- Bestaande watergang
- Ongraven watergang
- Aanbrengen oeverbescherming

VERHARDINGEN

- Aanbrengen halfverharding

TERREININRICHTING


- Aanbrengen poort

ALGEMEEN


- Kadastrale begrenzing — Aangevraagd 03-09-2024
- Kabels en leidingen — Indicatieve ligging, Aangevraagd 03-09-2024
- Bestaande hoogte — +17.65
- Toekomstige hoogte — +18.22
- Taludsteilte — 1:10
- Taludarcering

- Klasse Landbouw/Natuur
- Klasse Industrie/Matig verontreinigd
- Klasse sterk verontreinigd
- Aanvullen met aangeleverde grond


Profiel N
Schaal 1:100

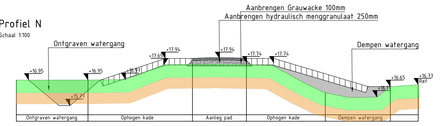


Profiel O
Schaal 1:100

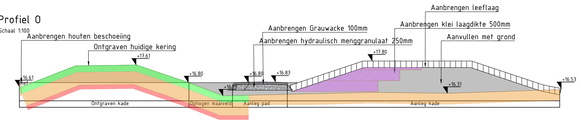


Profiel P
Schaal 1:100

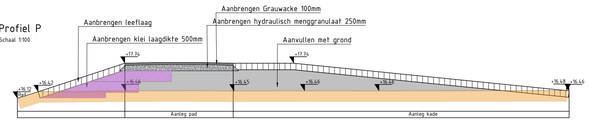


Profiel Q
Schaal 1:100

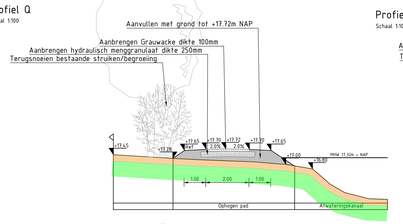


Profiel S
Schaal 1:100

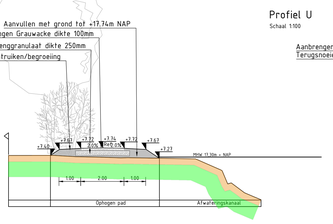


Profiel U
Schaal 1:100

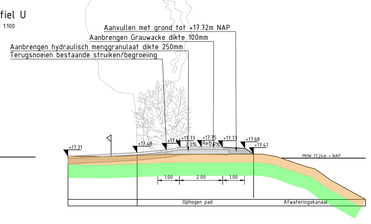


Profiel W

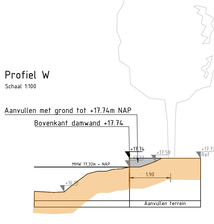


Profiel R
Schaal 1:100

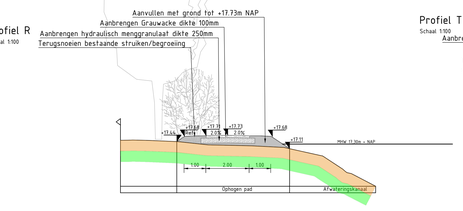


Profiel T
Schaal 1:100

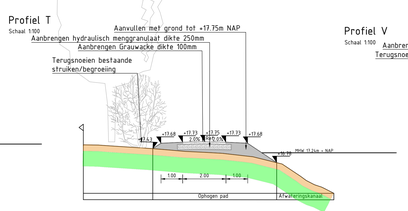

Profiel V
Schaal 1:100

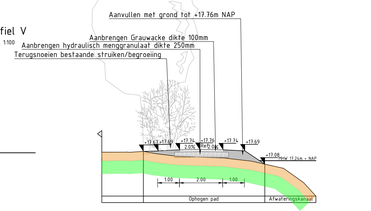

Detail 1
Schaal 1:50

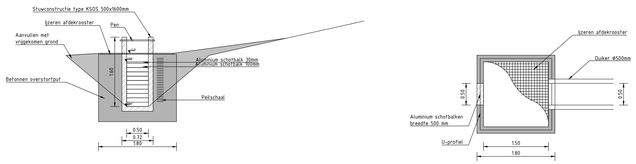

Maten in meters, tenzij anders vermeld
Materiaalmaten in mm, tenzij anders vermeld
Peilmaten in meters t.o.v. N.A.P., tenzij anders vermeld
Diameters in mm, tenzij anders vermeld

0 5 10 15 20m

Code	Get.	Gec.	Wijziging	Datum
0	AG	PdB	Hoogtes kering gewijzigd	06-02-2026
A	AG	DvH	Trajectgrenzen toegevoegd	16-01-2025
0	AG	DvH	Opstellen tekening	16-01-2025

Project
Klotputten

Onderdeel
Uitvoeringstekening - Noordoost

Opdrachtgever
Waterschap de Dommel

Status
Concept

Projectnummer
722240231

Teknr. 01/06 Afm. A0 Datum 06-02-2026

Bestekn. n.t.b. Schaal 1:500

idverde Advies