

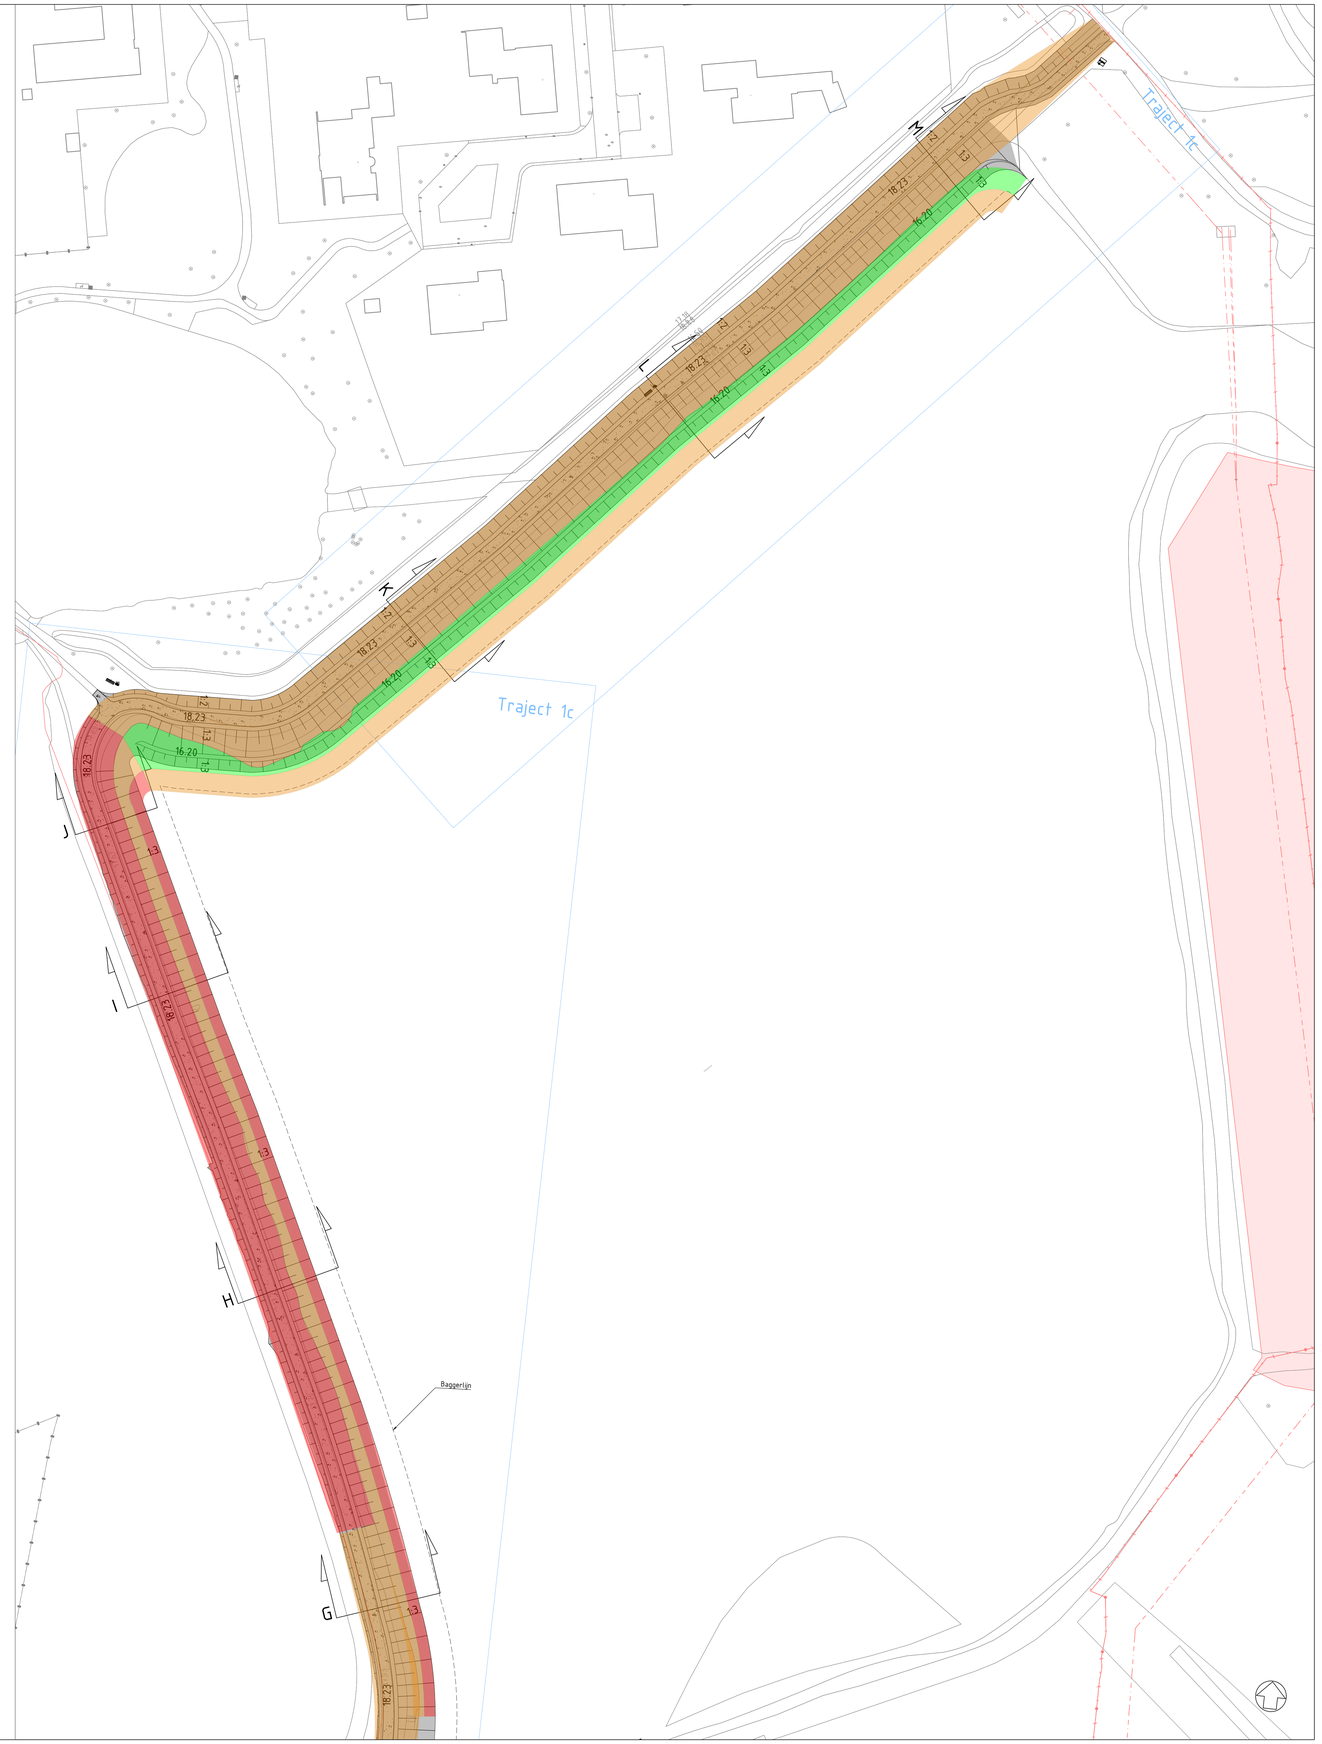

GRONDWERK

- Grond verwerken
  Excl. overhoogte van 0,10m

WATERHUISHOUDKUNDIG

- Aanbrengen kano in- en uitstapplaats
- Bestaande kano in- en uitstapplaats
- Bestaande watergang

VERHARDINGEN

- Aanbrengen halfverharding
- Aanbrengen asfalt
  Op bestaande fundering, incl. deklaag en onderlaag

TERREININRICHTING

- Aanbrengen informatiebord
  Hergebruik
  Definitieve locatie nader te bepalen
- Aanbrengen afvalbak
  Hergebruik
- Aanbrengen paal incl. informatiebord
  Hergebruik
  Definitieve locatie nader te bepalen
- Aanbrengen bankje
  Hergebruik

ALGEMEEN

- Kadastrale begrenzing
  Aangevraagd 03-09-2024
- Kabels en leidingen
  Indicatieve ligging
  Aangevraagd 03-09-2024
- Bestaande hoogte (+17.65)
- Toekomstige hoogte (+18.22)
- Taludsteilte (1:10)
- Taludarcering

- Klasse Landbouw/Natuur
- Klasse Industrie/Matig verontreinigd
- Klasse sterk verontreinigd
- Aanvullen met aangeleverde grond

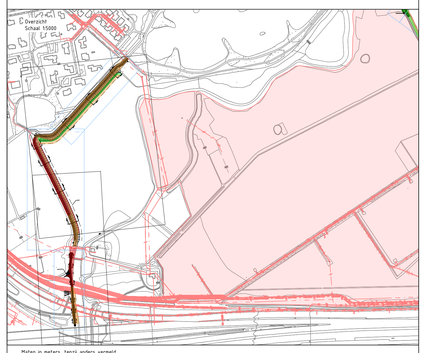

Hoogten in meters, tenzij anders vermeld
Materiaalmaten in mm, tenzij anders vermeld
Peilmaten in meters t.o.v. N.A.P., tenzij anders vermeld
Diameters in mm, tenzij anders vermeld

0 5 10 15 20m

Code	Get.	Gec.	Wijziging	Datum
B	AG	PdB	Hoogtes kering gewijzigd	06-02-2026
A	AG	DvH	Trajectgrenzen toegevoegd	18-09-2025
0	AG	DvH	Opstellen tekening	14-07-2025

Project
Klotputten

Onderdeel
Uitvoeringstekening - Noordwest

Opdrachtgever
Waterschap de Dommel

Status
Concept

Projectnummer
722240231

Teknr. 02/06 Afm. A0 Datum 06-02-2026
Besteknr. n.t.b. Schaal 1:500

idverde Advies