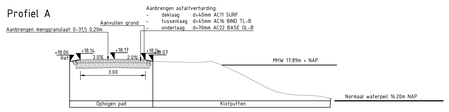
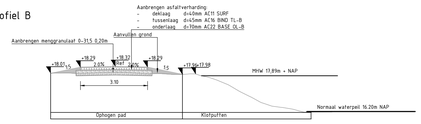
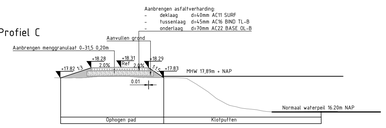
## Profiel A



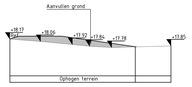

## Profiel B



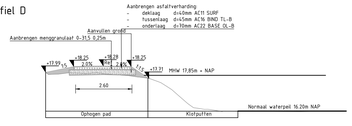

## Profiel C



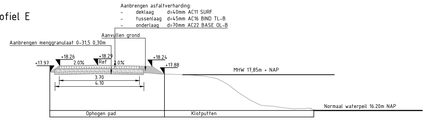

## Profiel C1



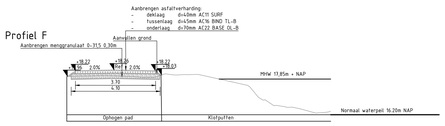

## Profiel D



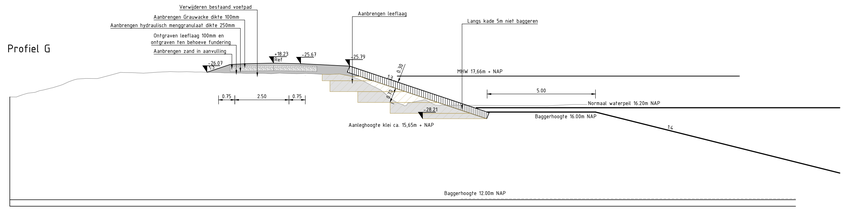

## Profiel E



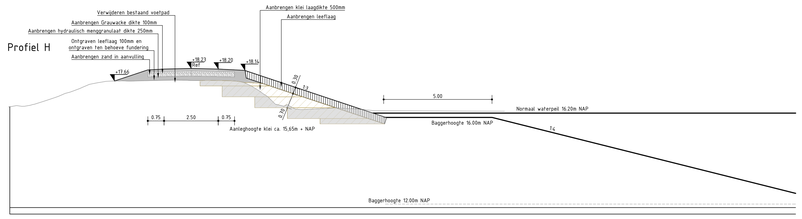

## Profiel F



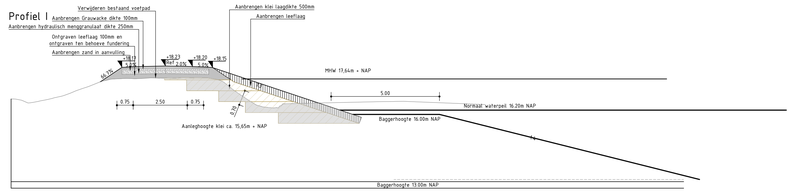

## Profiel G



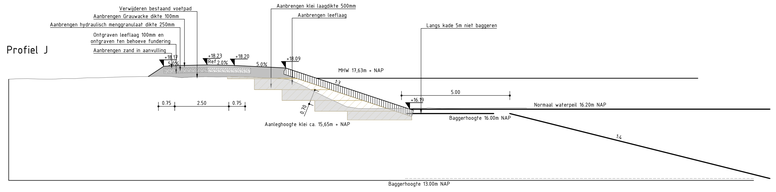

## Profiel H



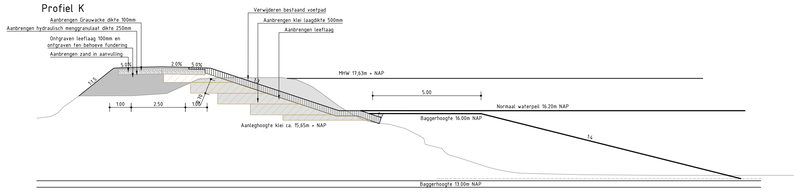

## Profiel I



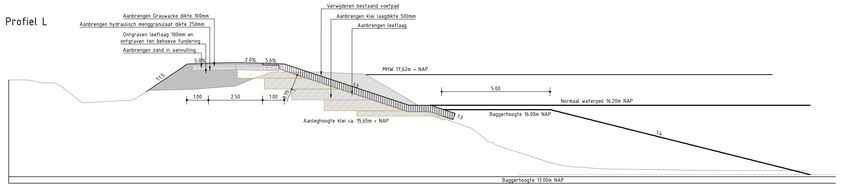

## Profiel J



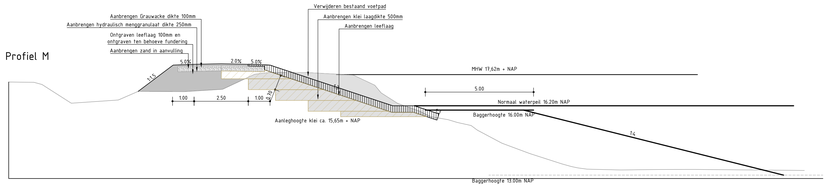

## Profiel K




## Profiel L




## Profiel M




Maten in meters, tenzij anders vermeld
Materiaalsoorten in mm, tenzij anders vermeld
Peilmaten in meters t.o.v. N.A.P., tenzij anders vermeld
Diameters in mm, tenzij anders vermeld

0 1 2 3 4m

| | | | | |
|---|---|---|---|---|
| A | AO | PdB | Hoogtes kering gewijzigd | 06-02-2026 |
| - | AO | Dmt | Digitaliseren tekening | 14-07-2025 |
| Code | Get. | Gec. | Wijziging | Datum |

Project
Klotputten

Onderdeel
Profielen en Details - Noordwest

Opdrachtgever
Waterschap de Dommel

Status
Concept

Projectnummer
722240231

Teknr. 04/06 Afm. A0 Datum 06-02-2026

Besteknr. n.t.b. Schaal 1:500

idverde Advies