


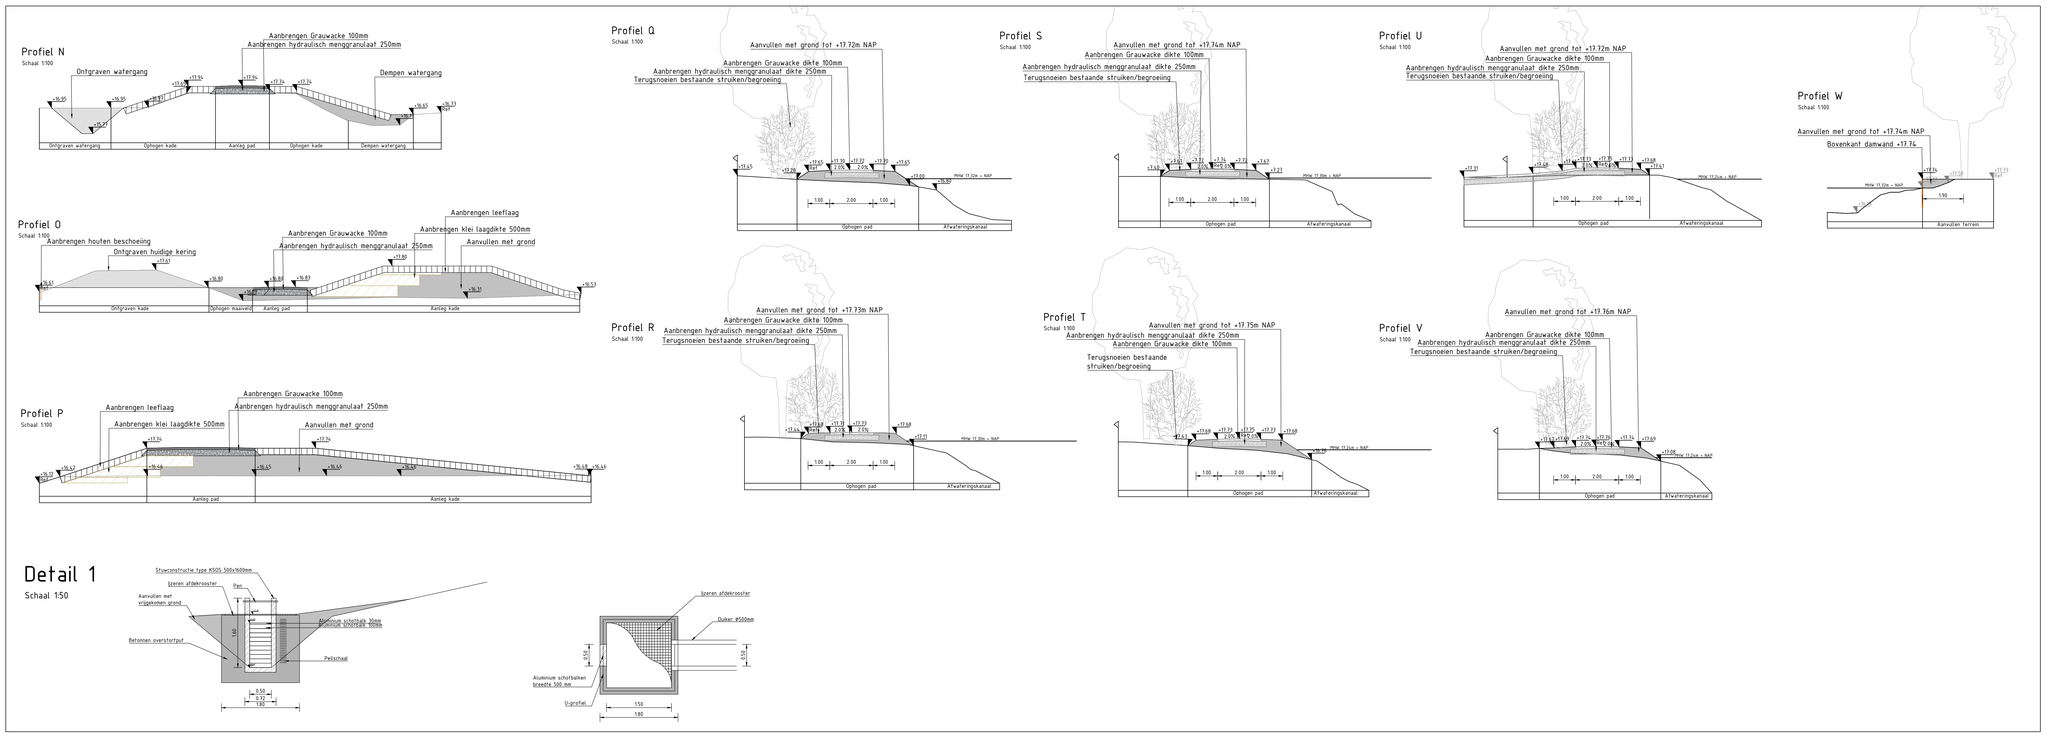

Detail 1

Schaal 1:50

GRONDWERK

- Grond verwerken — Excl. overhoogte van 0.10m
- Onderhoudspad 5.00m — Inzaaien Cropdiffhoeck M1

WATERHUISHOUDKUNDIG

- Aanbrengen damwand — Hardhout, dikte 80mm, lengte 3Bm
- Aanbrengen dubbelkerende duiker — 2500x1000mm, lengte 10 m
- Aanbrengen LOP-stuw — Conform detail 1
- Bestaande kano in- en uitstapplaats
- Aanbrengen kano in- en uitstapplaats — Kano
- Aanbrengen beschoeiing — Hardhout, 20x250x3000m
- Bestaande watergang
- Ongraven watergang
- Aanbrengen oeverbescherming

VERHARDINGEN

- Aanbrengen halfverharding

TERREININRICHTING

- Aanbrengen poort

ALGEMEEN

- Kadastrale begrenzing — Aangevraagd 03-09-2024
- Kabels en leidingen — Indicatieve ligging, Aangevraagd 03-09-2024
- Bestaande hoogte — +17.65
- Toekomstige hoogte — +18.22
- Taludsteilte — 1:10
- Taludarcering

Maten in meters, tenzij anders vermeld
Materiaalmaten in mm, tenzij anders vermeld
Peilmaten in meters t.o.v. N.A.P., tenzij anders vermeld
Diameters in mm, tenzij anders vermeld

0 5 10 15 20m

Code	Get.	Gec.	Wijziging	Datum
0	AG	PdB	Hoogtes kering gewijzigd	06-02-2026
A	AG	DvH	Trajectgrenzen toegevoegd	16-09-2025
0	AG	DvH	Opstelten tekening	16-03-2025

Project
Klotputten

Onderdeel
Uitvoeringstekening - Noordoost

Opdrachtgever
Waterschap de Dommel

Status
Concept

Projectnummer
722240231

Teknr. 01/06 Afm. A0 Datum 06-02-2026

Bestekn. n.t.b. Schaal 1:500

idverde Advies