
BIJLAGE 1

Situatietekening wijziging bedrijf Nieuwe Weteringseweg 139 Groenekan

SITUATIE

kadastrale gemeente: Maartensdijk
sectie: N nr: 1058, 1059, 2053, 2055, 910, 1026
schaal: 1 : 1000

	perceel		
	bouwvlak vigerend	15.000	m²
	bouwvlak gewenst	15.000	m²
	gebouw bestaand		
	gebouw nieuw		
	bedrijfswoning		
	omliggende bebouwing		
	erfverharding		
	functie - natuur		

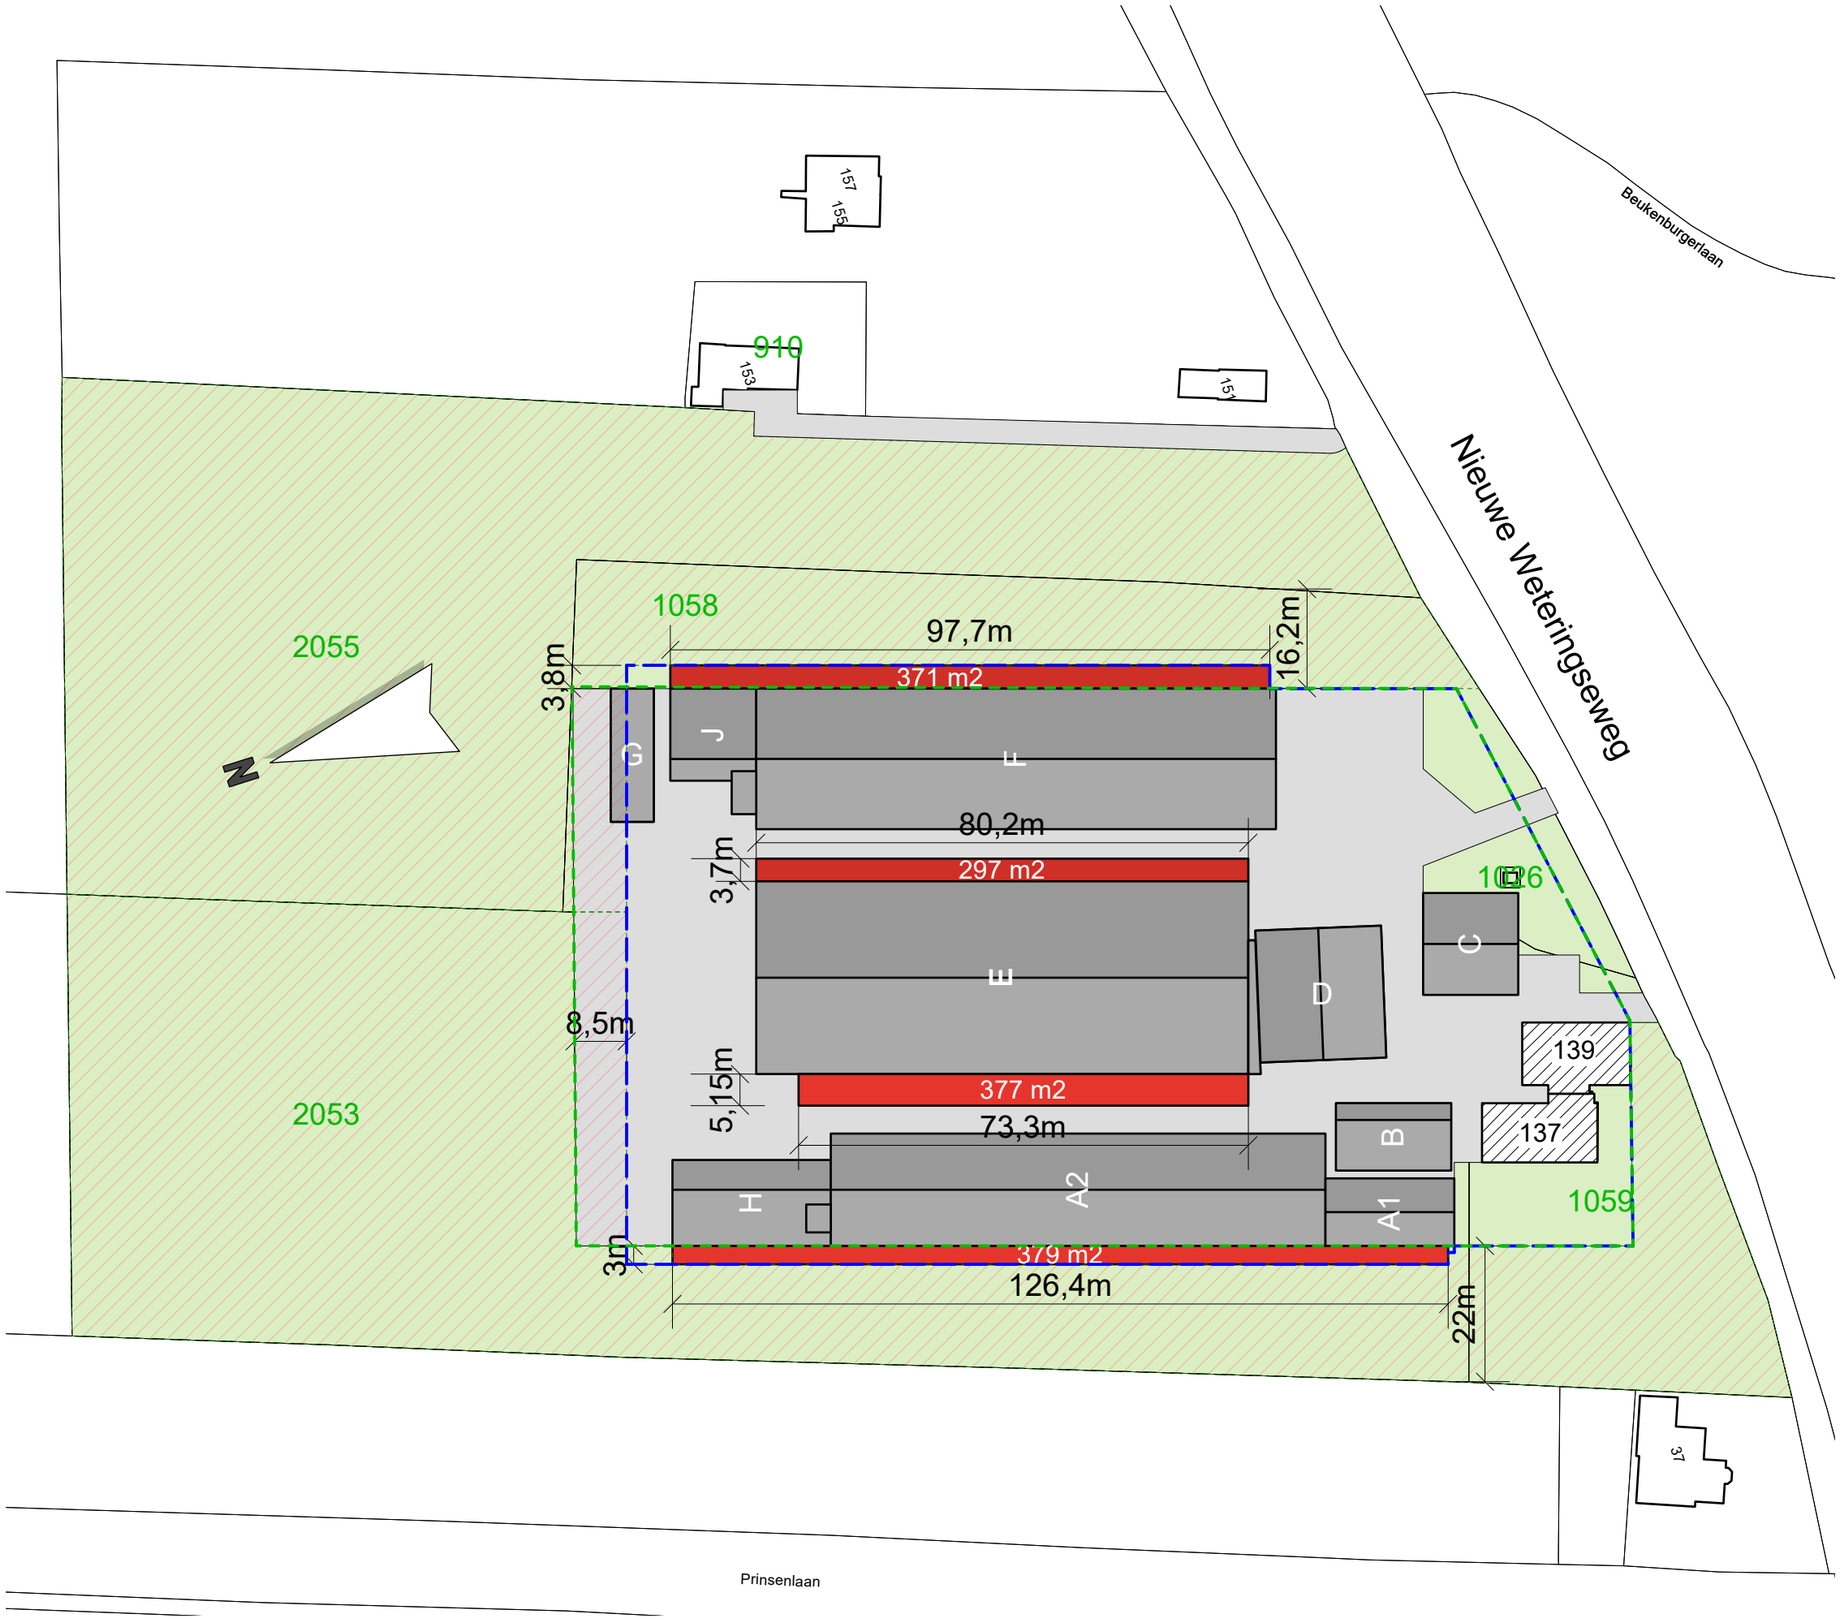

TEKENING NIET GESCHIKT VOOR UITVOERING

Situatieschets

Nieuwe Weteringseweg 139
3737 MG Groenekan

adviseur	JB
getekend	GW
datum	13 oktober 2025 GW
wijz. a	
b	
c	
schaal	1 : 1000
formaat	A3
bladnr.	Si-1

projectno. A004869-19

Postbus 396
6710 BJ Ede
Tel. 0318 - 675 400
E. info@agra-matic.nl

AGRA-MATIC
ADVIES MILIEU BOUW

20250429_486919_Maanen_Si-1.vwx © 2025 alle rechten voorbehouden