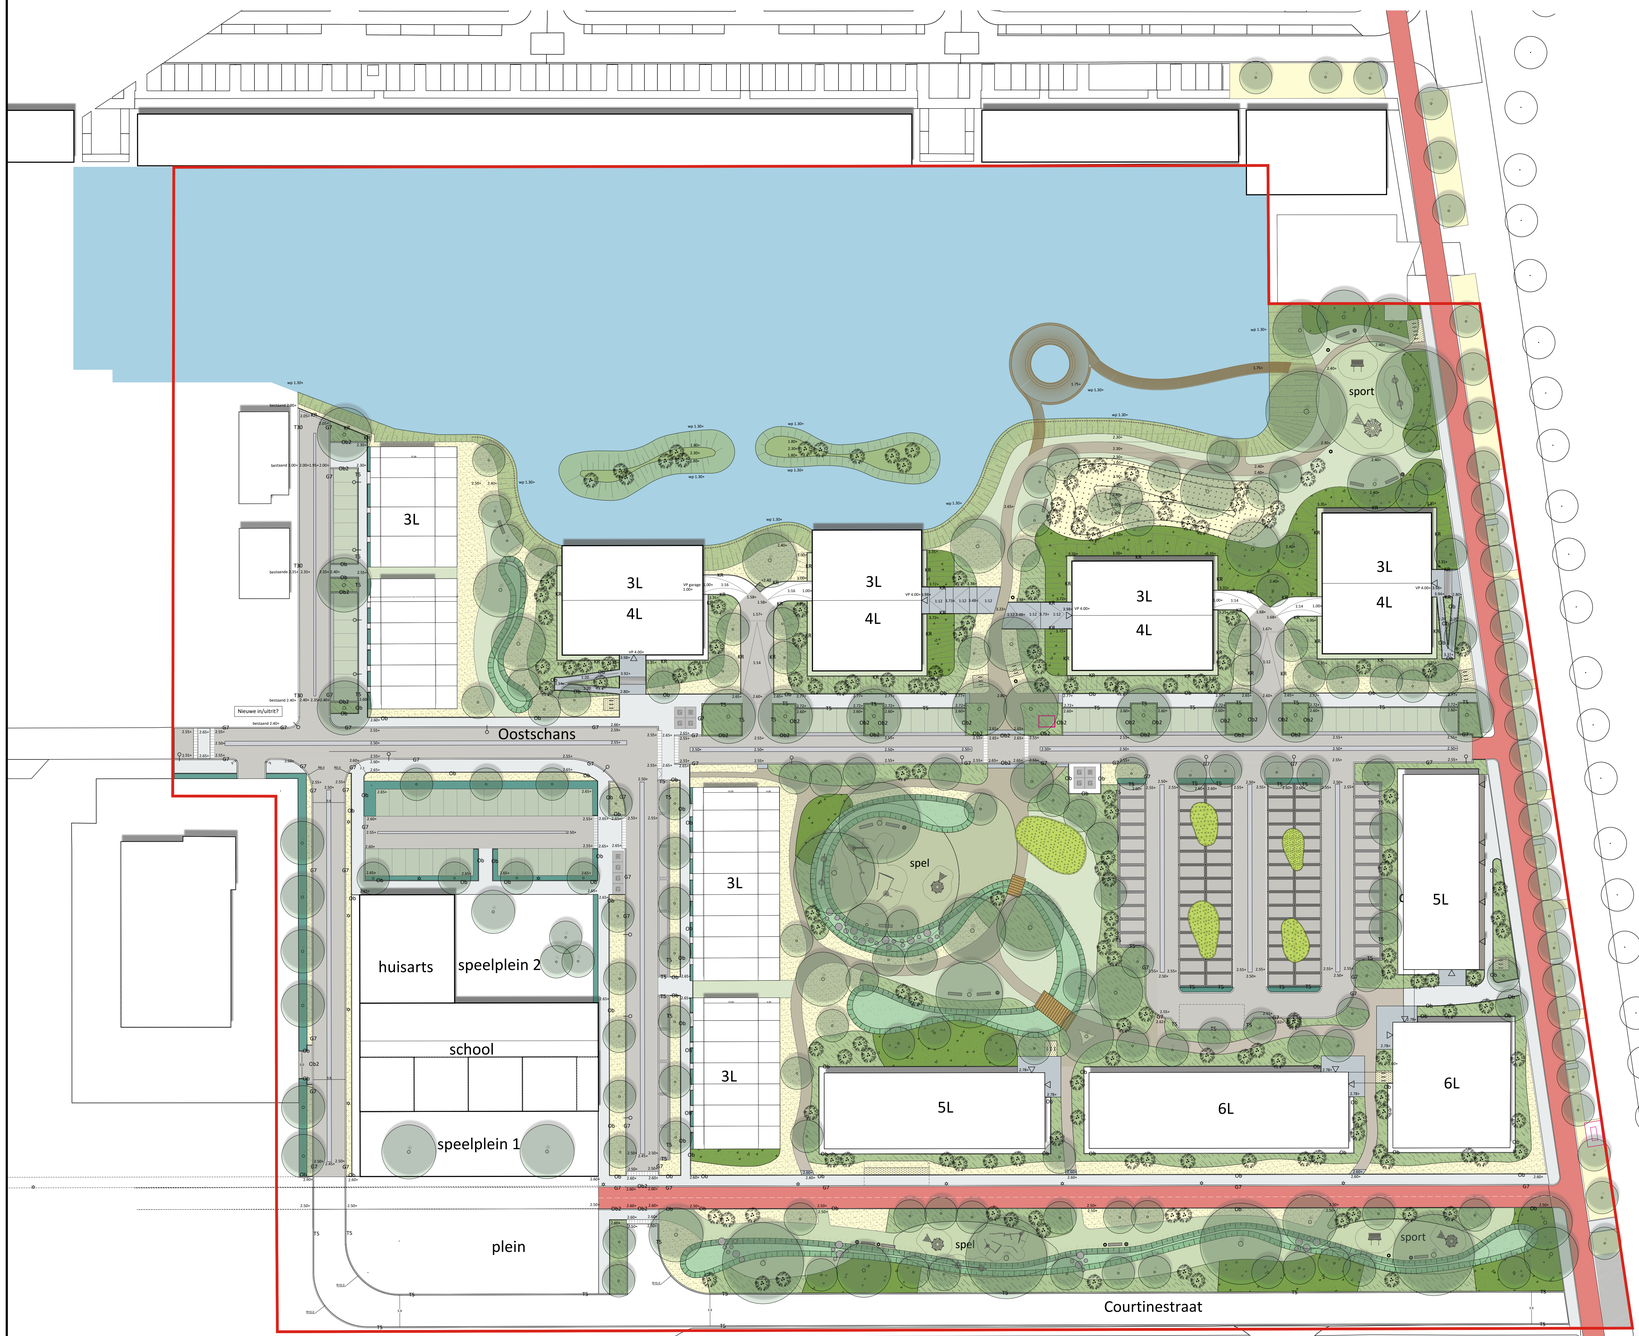


Legenda

Verhardingen

- **Rijbaan klinker** — gebakken klinker, keiformaat; kepenverband met strek aan beide zijde; type: Agata Liscio (vanderSanden)
- **Rijbaan asfalt** — asfalt, met strek keiformaat weerszijde; kleur: zwart/grijs
- **Molgoot** — gebakken klinker, keiformaat; halfsteensverband, 4 en 8 steks; type: Nerola Rena (vanderSanden)
- **Trottoirs** — gebakken klinker, dikformaat; halfsteensverband met strek beide zijde; type: Lotis (Wienerberger)
- **Trottoirs houtkade** — betonmotgel 30x30; halfsteensverband; kleur: grijs
- **Parkeerplaatsen gesloten** — gebakken klinker, keiformaat; elleboogverband: Agata Liscio (vanderSanden); dubbele strek: Nerola Rena (vanderSanden)
- **Parkeerplaatsen open** — Solid green, type sc_125_75; leveranciers: Swaans Infra
- **Opsluitband** — beton, 100x200mm; kleur: antraciet
- **Opsluitband breed** — beton, 200x200mm; kleur: antraciet
- **Geleideband** — beton, 7/20x250mm; kleur: antraciet
- **Trottoirband** — beton, 18/20x250mm; kleur: antraciet
- **Trottoirband** — beton, 28/30x400mm; kleur: antraciet
- **Keermuur** — beton, afm div.; kleur: grijs
- **Rabatstrook** — Solid green, type sc_125; leveranciers: Swaans Infra
- **Voetpaden halfverharding** — Halfverharding Achterhoeks padvast; 5mm corten opsluiting; kleur: lichtgrijs/beige
- **Eindpunt halfverharding** — Kasseien, graniet, gezaagd; afm 200x100mm; kleur: geel en grijs mix
- **Entrees** — kasseien, graniet, gezaagd, gebrand; afm 200x100mm; kleur: geel en grijs mix
- **Trappartij entrees** — Beton traptreden; afm 150x300mm (breedte diverse); kleur: antraciet, oud hollands
- **Fietspad** — Rood asfalt
- **Grasbetontegel vlak** — Beton, kleur: grijs; afm: 60x40x12cm; ingestrooid met gras
- **Drempel** — Gebakken klinker; Talludstrepen: Klinker H20 steen 21 x 10,5, Standaard wit 051
- **Beheerstrook** — boerengrind; fractie 16-32mm
- **Wadi bruggetje** — hout Acoya, zonder leuning; zie detail: n.t.b.
- **Vlonderpartij** — hout Acoya; zie detail: n.t.b.
- **Goese stoep** — Type: Pastorale Getrommeld (Wienerberger); Afm: waalformaat, elleboogverband, 1 strek

Beplantingen

- **Gazon** — MS nectar onder het maaimes; Cruydt-Hoeck
- **Bloemrijk grasland** — G1 bloemrijk grasland; Cruydt-Hoeck
- **Bloemrijk grasland heuvel** — G4 bloemrijk grasland; Cruydt-Hoeck
- **Recreactie gazon, sport en spelen** — MS nectar onder het maaimes; Cruydt-Hoeck
- **Sierheesters** — heesters in groepen van 3 stuks per m2; Hoofdsoorten: Hypericum, Abelia, Salix
- **Bosplantsoen** — heesters in groepen van 2 stuks per m2; Hoofdsoorten: Viburnum, Cornus, Sambucus
- **Pioniersvegetatie waterranden** — verschraalde lokale grond; verstevigd met kokosmatten
- **Pioniersvegetatie eilanden** — verschraalde lokale grond; talud verstevigd met kokosmatten
- **W2 Kruidenrijk wadi-mengsel** — Cruydt-Hoeck
- **Hagen** — Hoofdsoorten: Ligustur vulgare, Fagus sylvatica, Acer campestre
- **Solitaire heesters** — Soort: zie beplantingsvisie
- **3e grootte boom** — Soort: zie beplantingsvisie
- **2e grootte boom** — Soort: zie beplantingsvisie
- **3e grootte boom** — Soort: zie beplantingsvisie

Meubilair

- **Banken** — Type: Pure Eco, zonder/met leuning; Afmeting: diverse
- **Afvalbak** — Type: Grijseen Quadrat 70; Kleur: Zwart
- **Speel/sporttoestellen** — Type: Div. Ntb.
- **Fietsnietjes** — Type: Grijseen Cubic Dubbel, kleur: zwart; geplaatst op grasbetontegels ingestrooid met gras
- **Mastarmaturen hoog** — Armatuur Disano Mini Giovi 9m, kleur: RAL 7035
- **Mastarmaturen middel** — Armatuur Orange Lighting Fortika 7m, kleur: RAL 7035
- **Mastarmaturen klein** — Armatuur Orange Lighting Fortika 5,25m, kleur: RAL 7035
- **Hekken** — Nubij verhoogd entrees, t.b.v. valpreventie; Hoogte: 1.1m, kleur: zwart; Op maat gemaakt
- **Stapstenen** — Beton, rond, div. afm. kleur: grijs
- **Loopbruggen** — op hoogte, tussen gebouwen
- **Groendaken** — In concept; Detail n.t.b.
- **Beschoeiing tbv plasdras** — Azobe, paal en schot

Afwatering

- **Kolk gietijzer deksel** — kleur: zwart; type: ntb
- **Roostergoot gietijzer rooster** — kleur: zwart; type: ntb

Overig

- **Projectgrens**
- **Trafo** — Locatie voorstel
- **Gasdistributie** — Locatie voorstel
- **Ondergrondse afvalcontainers rest**
- **Talud aanduiding**
- **Nieuwe hoogtepeil** — in meter t.o.v. NAP
- **Aanduiding lcoatie spelen** — spel
- **Aanduiding locatie sport** — sport
- **Aanduiding aantal lagen gebouw** — 4L
- **Aanduiding locatie kiss and ride** — K+R
- **Taludlijnen landschap**
- **Opstelplaats brandweer en/of pakketdienst**

GEWIJZIGD

DATUM PLOT 06/03/2026
USER JvdVelden

Gemeente Goes

Ketelhaven Noord

DO Inrichtingsplan

Fase 1 (courtinestraat behouden)

WERKNR.	
SCHAAL	1:400
DATUM	06-03-2026
GETEKEND	JvdV
FORMAAT	A0
PROJECTMAP	
BESTAND	20250922_S-P-622140806-01-33 - Fase 1.dwg
BLAD	1/1

KUIPER COMPAGNONS