
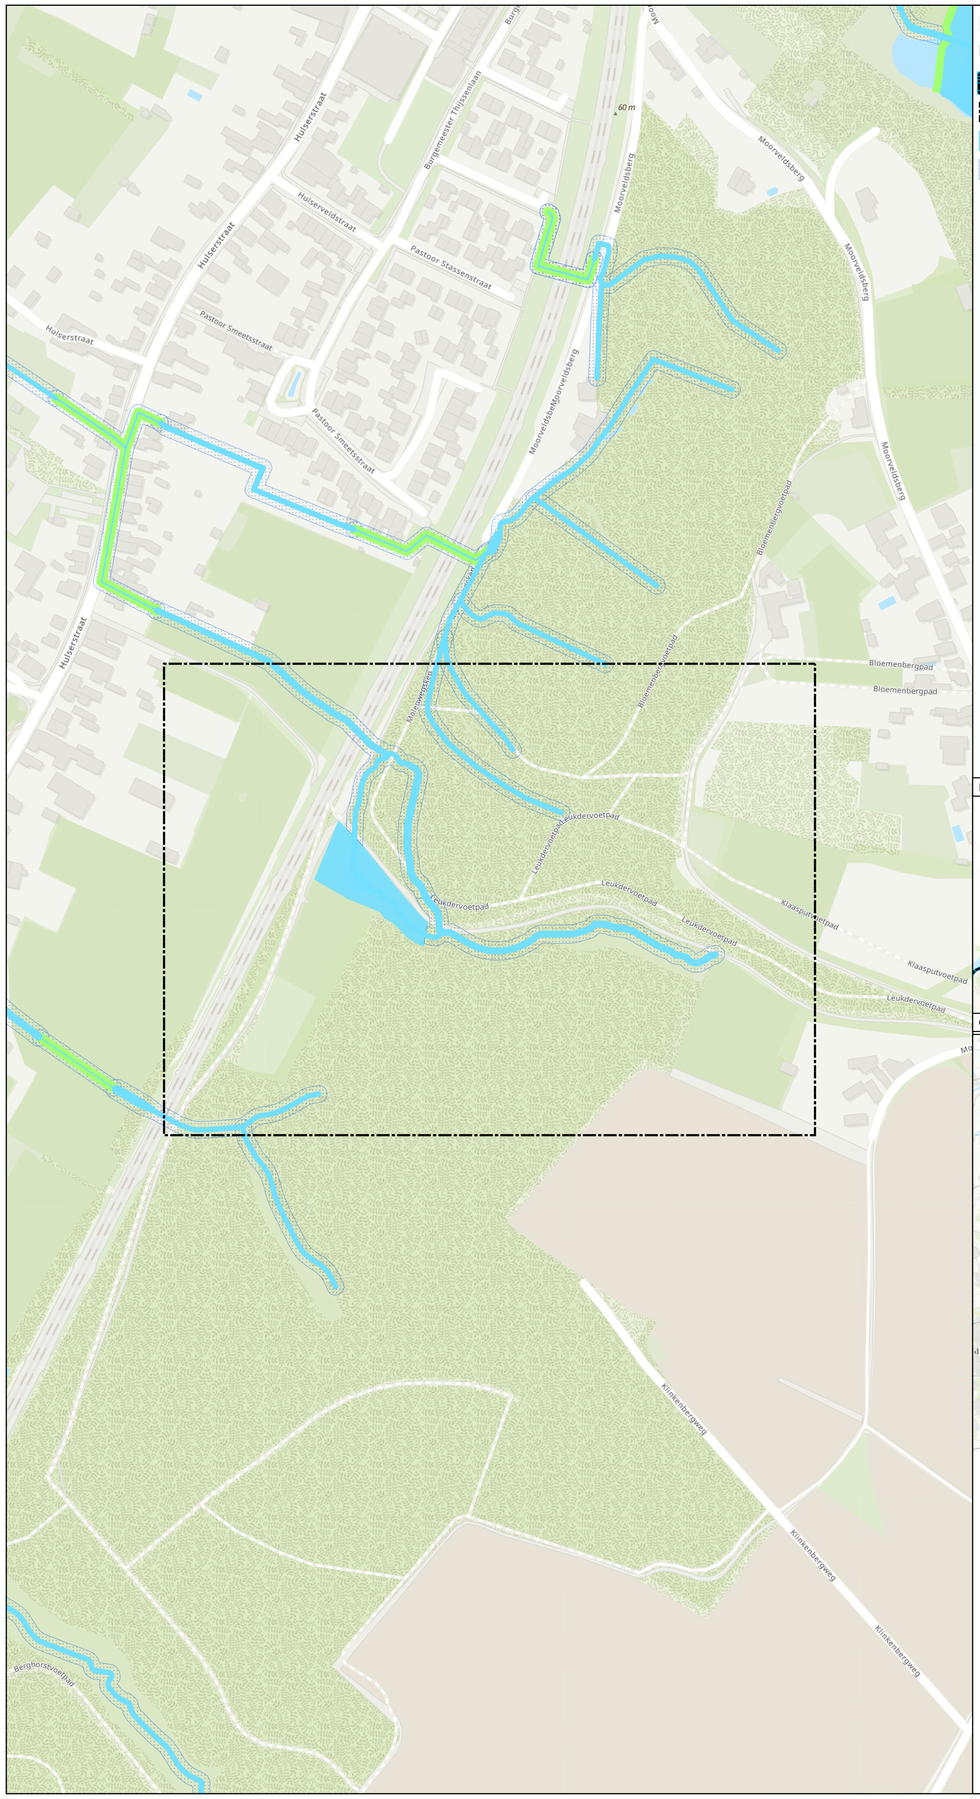


Bestaande werkingsgebieden


Legenda


- Waterschap Limburg
- Wijzigingsgebied
- primair water, vastgesteld
- Profiel van vrije ruimte watersysteem, vastgesteld

Index detail

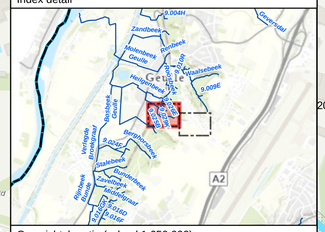

Overzichtskaartje (schaal 1:650.000)

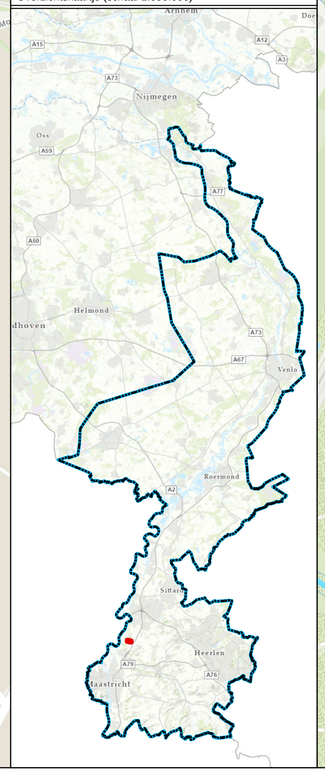

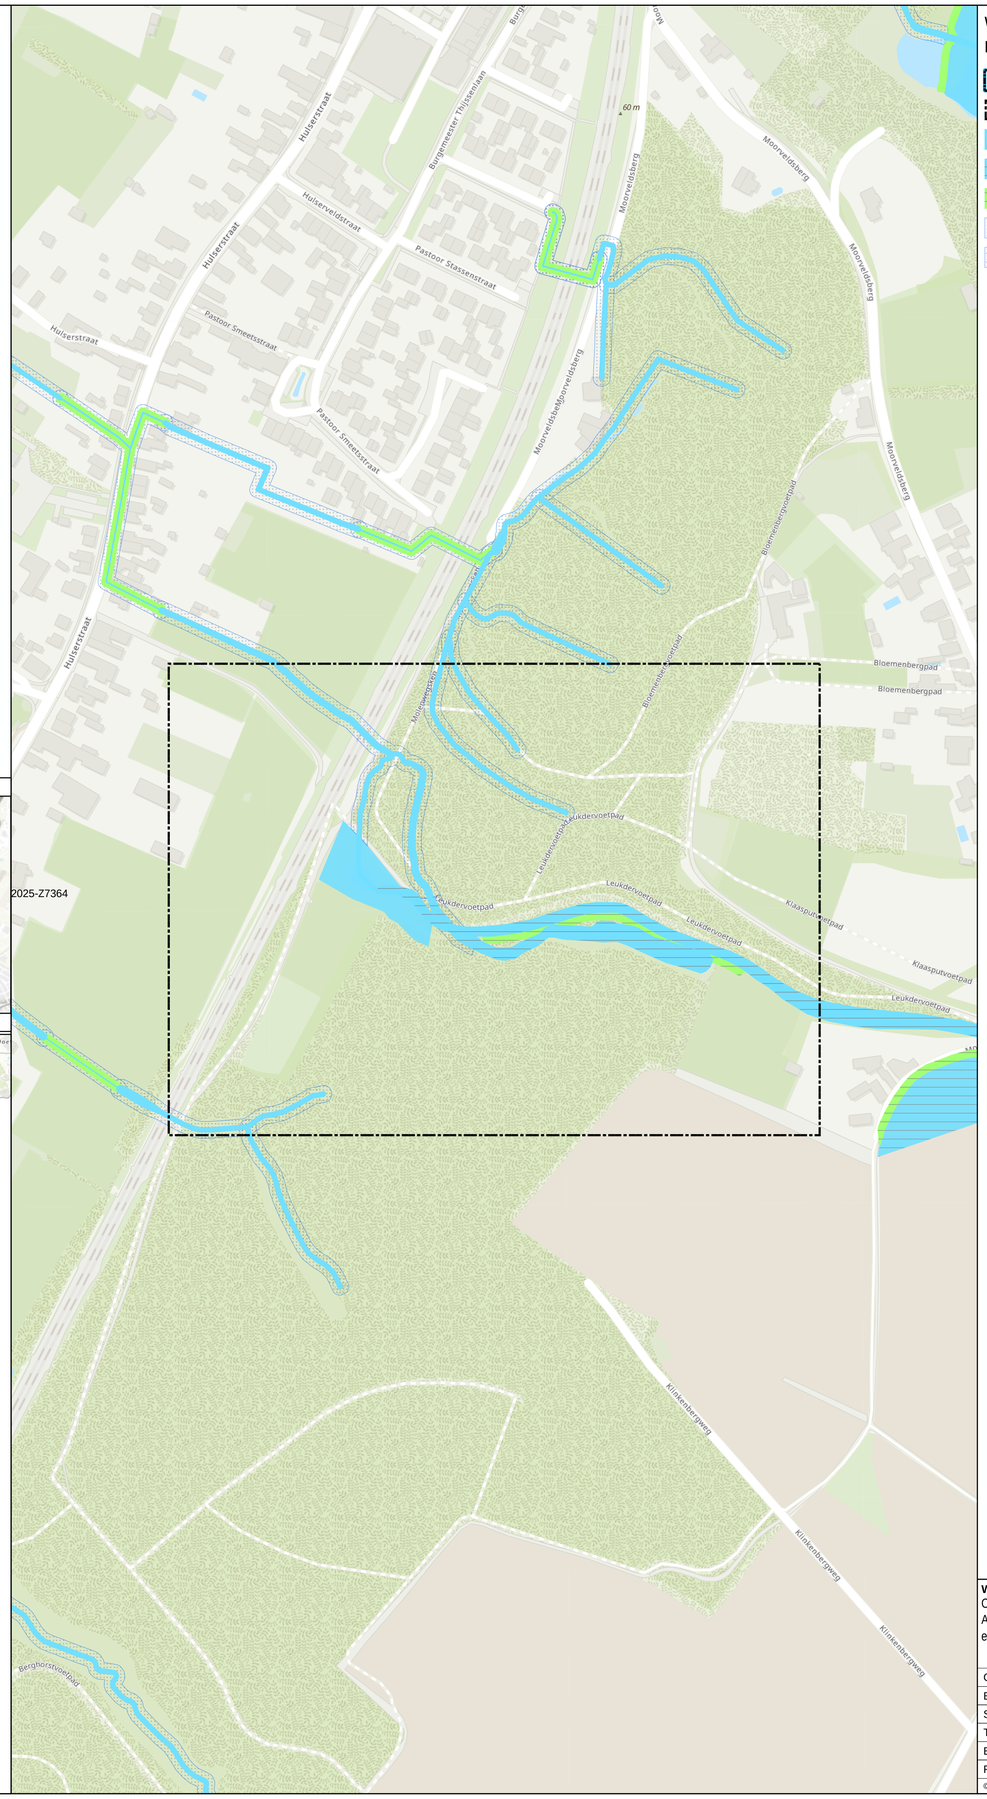

2025-Z7364

Wijziging werkingsgebieden

Legenda

- Waterschap Limburg
- Wijzigingsgebied
- primair water, vastgesteld
- primair water, ontwerp
- Bijbehorende beschermingszone, ontwerp
- Profiel van vrije ruimte watersysteem, vastgesteld
- Profiel van vrije ruimte watersysteem, ontwerp

Wijziging werkingsgebieden waterschapsverordening

Omschrijving:
Aanleg waterbuffer Moorveldsberg
en herinrichting Leukdervoetpad

Get.:	10-08-2026
Besluitnr.:	2026-Z7982
Schaal:	1:2.000
Tek.nr.:	2026-Z7982-W
Blad:	1 / 2
Formaat:	A1

waterschap limburg
met de omgeving, voor de omgeving
Postbus 2207 Tel.: 088 - 88 90 100
6040 CC Roermond E: info@waterschaplimburg.nl


© ESRI Nederland Community Map Contributors

Bestaande werkingsgebieden


Legenda

- Waterschap Limburg
- Wijzigingsgebied

Index detail

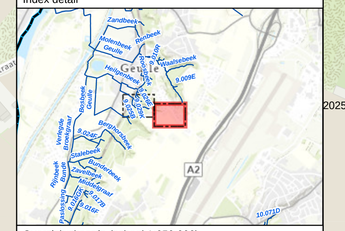

Overzichtskaartje (schaal 1:650.000)

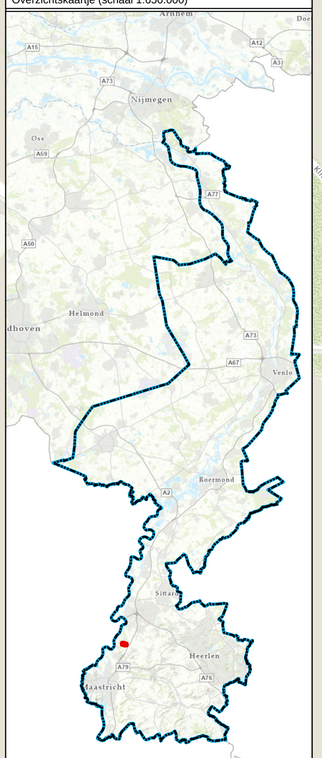

2025-Z7364

Wijziging werkingsgebieden

Legenda

- Waterschap Limburg
- Wijzigingsgebied
- primair water, ontwerp
- Bijbehorende beschermingszone, ontwerp

Wijziging werkingsgebieden waterschapsverordening

Omschrijving:
Aanleg waterbuffer Moorveldsberg
en herinrichting Leukdervoetpad

Get.:	10-08-2026
Besluitnr.:	2026-Z7982
Schaal:	1:2.000
Tek.nr.:	2026-Z7982-W
Blad:	2 / 2
Formaat:	A1

waterschap limburg
met de omgeving, voor de omgeving
Postbus 2207 Tel.: 088 - 88 90 100
6040 CC Roermond E: info@waterschaplimburg.nl

© ESRI Nederland Community Map Contributors