
Hoevenbocht
Denestraat
Wilhelminalaan
de Hoeven
Randweg Oost
Busdpad
Blad 1
Blad 2a
Bromfietsdoorsteek vervalt
B-watergang
A-watergang
Rouwenbogtloop
Verzamelplek fietsers
C-watergang
Hamelendijk
Savoor
Hofstede
53rd Welch Divisionpad
Schaal 1:500

Legenda

- Projectgrens
- Kadastrale grens
- Bestaande gemeentegrens
- Wegas
- Hekwerk
- Hectometrering (8.2)
- Bestaande inrit
- Bestaande inrit onderhoud
- Bosgebied
- Rijbaan
- Fietspad buiten de bebouwde kom
- Fietspad binnen de bebouwde kom en bij oversteken fiets in voorrang
- Bochtverbreding kruising
- Bermverharding landbouwverkeer
- Voetpad verhard
- Inrit
- Bochtverbreding bermverharding
- Haag
- Bloem- en kruidenrijk gras
- Lage beplanting middengeleider
- Verharding middengeleider
- Talud
- B-watergang
- C-watergang
- Grens aankoop
- Molgoot
- Opsluitband
- Trottoirband
- Kantverharding
- Houten geleiderail
- Houten geluidsvangrail
- Geluidsscherm, 2m hoog
- Reusel — Komgrens
- Fietsbeugel
- Lichtmast indicatief
- Verkeersregelinstallatie
- 3% — Hellingspercentage
- Bestaande boom
- Boom

Verwijderen boom. Reden verwijderen boom:
0 Obstakelvrije zone fietspad / rijbaan
S Verplaatsing sloot
V Staat in nieuwe verharding
Z Zichtlijnen vanuit inritten

- Openbare verlichting is indicatief op het ontwerp aangegeven, nader te bepalen o.b.v. verlichtingsberekening
- Reconstructie Wilhelminalaan in voorbereiding
- Komgrens Hamelendijk buiten scope

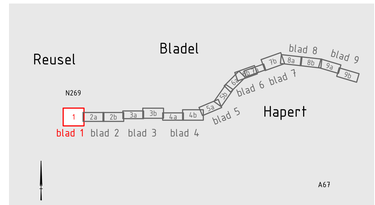

Opmerkingen

- Maten in meters, tenzij anders vermeld;
- Materiaalmaten in millimeters, tenzij anders vermeld;
- Hoogtematen in meters t.o.v. N.A.P., tenzij anders vermeld;
- Diameters in millimeters, tenzij anders vermeld;
- Coördinaten in meters t.o.v. Rijksdriehoeksstelsel;

rev	gewijzigd	datum	paraaf	gezien	datum	opmerking
D	RB	28-08-2026		EvdV	28-08-2026	Wijzigingen n.a.v. grondverwerving
C	RB	11-05-2026		GB	11-05-2026	Definitief VO 2.0
B	RB	27-03-2026		GB	27-03-2026	Definitief VO
A	RB	13-02-2026		GB	13-02-2026	Ze concept VO

Provincie Noord-Brabant
Programma : Infrastructurele Projecten
ing.bureau uitbesteding
Haskoning Ruimte, Stedenbouw, Mobiliteit, Water, Energie, Industrie, Haskoning DHV Nederland B.V.
Afdeling:
Brabantlaan 1 5216 TV 's-Hertogenbosch
Telefoon (073) 681 28 12

N284 Reusel - Hapert

Reconstructie N284 Reusel-Hapert
Voorlopig ontwerp

Situatietekening van km. 4.92 t/m km. 12.1
Reusel - Rotonde
km: 4.92 - km: 5.2

Besteknummer: --
schaal: 1:500
formaat: A0

getekend	RB	datum	10-10-2025	in 9 bladen	blad nr. 1
gecontroleerd	GB	datum	10-10-2025	projectnr.	BI5222
vrijgegeven	SW	datum	10-10-2025	code	--
status	Concept	versie	1.0	reg.nr.	BI5222-HAS-ZZ-XX-DG-C-220002

Blad 1
Blad 2a
Blad 2b
Blad 3a

Inrit verplaatsen
inrit De Hoeven 11A verbreden
C-watergang
de Hoeven
Bestaande inrit vervalt
Bestaande inrit vervalt
Bestaande damwand op erfgrens
Bestaande inrit vervalt
Verplaatsen bestaande inrit
C-watergang
C-watergang
Bestaande inrit vervalt
C-watergang
C-watergang
de Hoeven
Schaal 1:500
0 5 10 15 20m

Voorzieningen bushalte
- 1x Abri
- 1x Haltebord
- 1x Prullenbak
- 1x Bank
- 1x Trottoirtegel 300x300mm - Rookvrije Generatie
- 25x Fietsplekken

Ontwerp Eco-duiker oid T.b.v. EVZ nader te bepalen

Voorzieningen bushalte
- 1x Abri
- 1x Haltebord
- 1x Prullenbak
- 1x Bank
- 1x Trottoirtegel 300x300mm - Rookvrije Generatie
- 50x Fietsplekken


Verplaatsen bestaande inrit
Voetgangersluis
Bestaande vluchthaven vervalt
C-watergang
Verlengen duiker
C-watergang
C-watergang
de Hoeven
de Hoeven
Rijksweg
Bestaande inrit vervalt
C-watergang
bochtverbreding
Aansluiten op ontwerp derden "Gebiedsontwikkeling Hoeven 26"
Gemeente Reusel-De Mierden
Gemeente Bladel
Aansluiten op ontwerp derden "Gebiedsontwikkeling Hoeven 26"
Aansluiten op ontwerp derden "Gebiedsontwikkeling Hoeven 26"
Aandachtswe
Schaal 1:500
0 5 10 15 20m

Legenda

- Projectgrens
- Kadastrale grens
- Bestaande gemeentegrens
- Wegas
- Hekwerk
- Hectometrering (8.2)
- Bestaande inrit
- Bestaande inrit onderhoud
- Bosgebied
- Rijbaan
- Fietspad buiten de bebouwde kom
- Fietspad binnen de bebouwde kom en bij oversteken fiets in voorrang
- Bochtverbreding kruising
- Bermverharding landbouwverkeer
- Voetpad verhard
- Inrit
- Bochtverbreding bermverharding
- Haag
- Bloem- en kruidenrijk gras
- Lage beplanting middengeleider
- Verharding middengeleider
- Talud
- B-watergang
- C-watergang
- Grens aankoop
- Molgoot
- Opsluitband
- Trottoirband
- Kantverharding
- Houten geleiderail
- Houten geluidsvangrail
- Geluidsscherm, 2m hoog
- Reusel — Kongrens
- Fietsbeugel
- Lichtmast indicatief
- Verkeersregelinstallatie
- 3% — Hellingspercentage
- Bestaande boom
- Boom

Verwijderen boom. Reden verwijderen boom:
- O Obstakelvrije zone fietspad / rijbaan
- S Verplaatsing sloot
- V Staat in nieuwe verharding
- Z Zichtlijnen vanuit inritten

- Openbare verlichting is indicatief op het ontwerp aangegeven, nader te bepalen o.b.v. verlichtingsberekening
- Bestaande straatkolken vervangen door trottoirkolken en verplaatsen in de nieuwe situatie

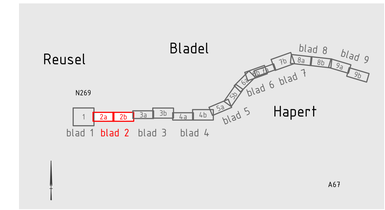

Opmerkingen

- Maten in meters, tenzij anders vermeld;
- Materiaalmaten in millimeters, tenzij anders vermeld;
- Hoogtematen in meters t.o.v. N.A.P., tenzij anders vermeld;
- Diameters in millimeters, tenzij anders vermeld;
- Coördinaten in meters t.o.v. Rijksdriehoeksstelsel;

D	RB	28-08-2026		EvdV	28-08-2026	Wijzigingen n.a.v. grondverwerving
C	RB	11-05-2026		GB	11-05-2026	Definitief VO 2.0
B	RB	27-03-2026		GB	27-03-2026	Definitief VO
A	RB	13-02-2026		GB	13-02-2026	Ze concept VO
rev	gewijzigd	datum	paraaf	gezien	datum	opmerking

Provincie Noord-Brabant

Programma : Infrastructurele Projecten

Brabantlaan 1 5216 TV 's-Hertogenbosch
Telefoon (073) 681 28 12

ing.bureau uitbesteding:
Haskoning
Royal HaskoningDHV
HaskoningDHV Nederland B.V.

Afdeling:


N284 Reusel - Hapert

Reconstructie N284 Reusel-Hapert
Voorlopig ontwerp

Situatietekening van km. 4.92 t/m km. 12.1
Reusel - De Sleutel
km: 5.2 - km: 6.15

Besteknummer: --
schaal: 1:500
formaat: A0


getekend	RB	datum	10-10-2025	in 9 bladen	blad nr. 2
gecontroleerd	GB	datum	10-10-2025	projectnr.	BI5222
vrijgegeven	S.W	datum	10-10-2025	code	--
status	Concept	versie	1.0	reg.nr	BI5222-HAS-ZZ-XX-DG-C-220002

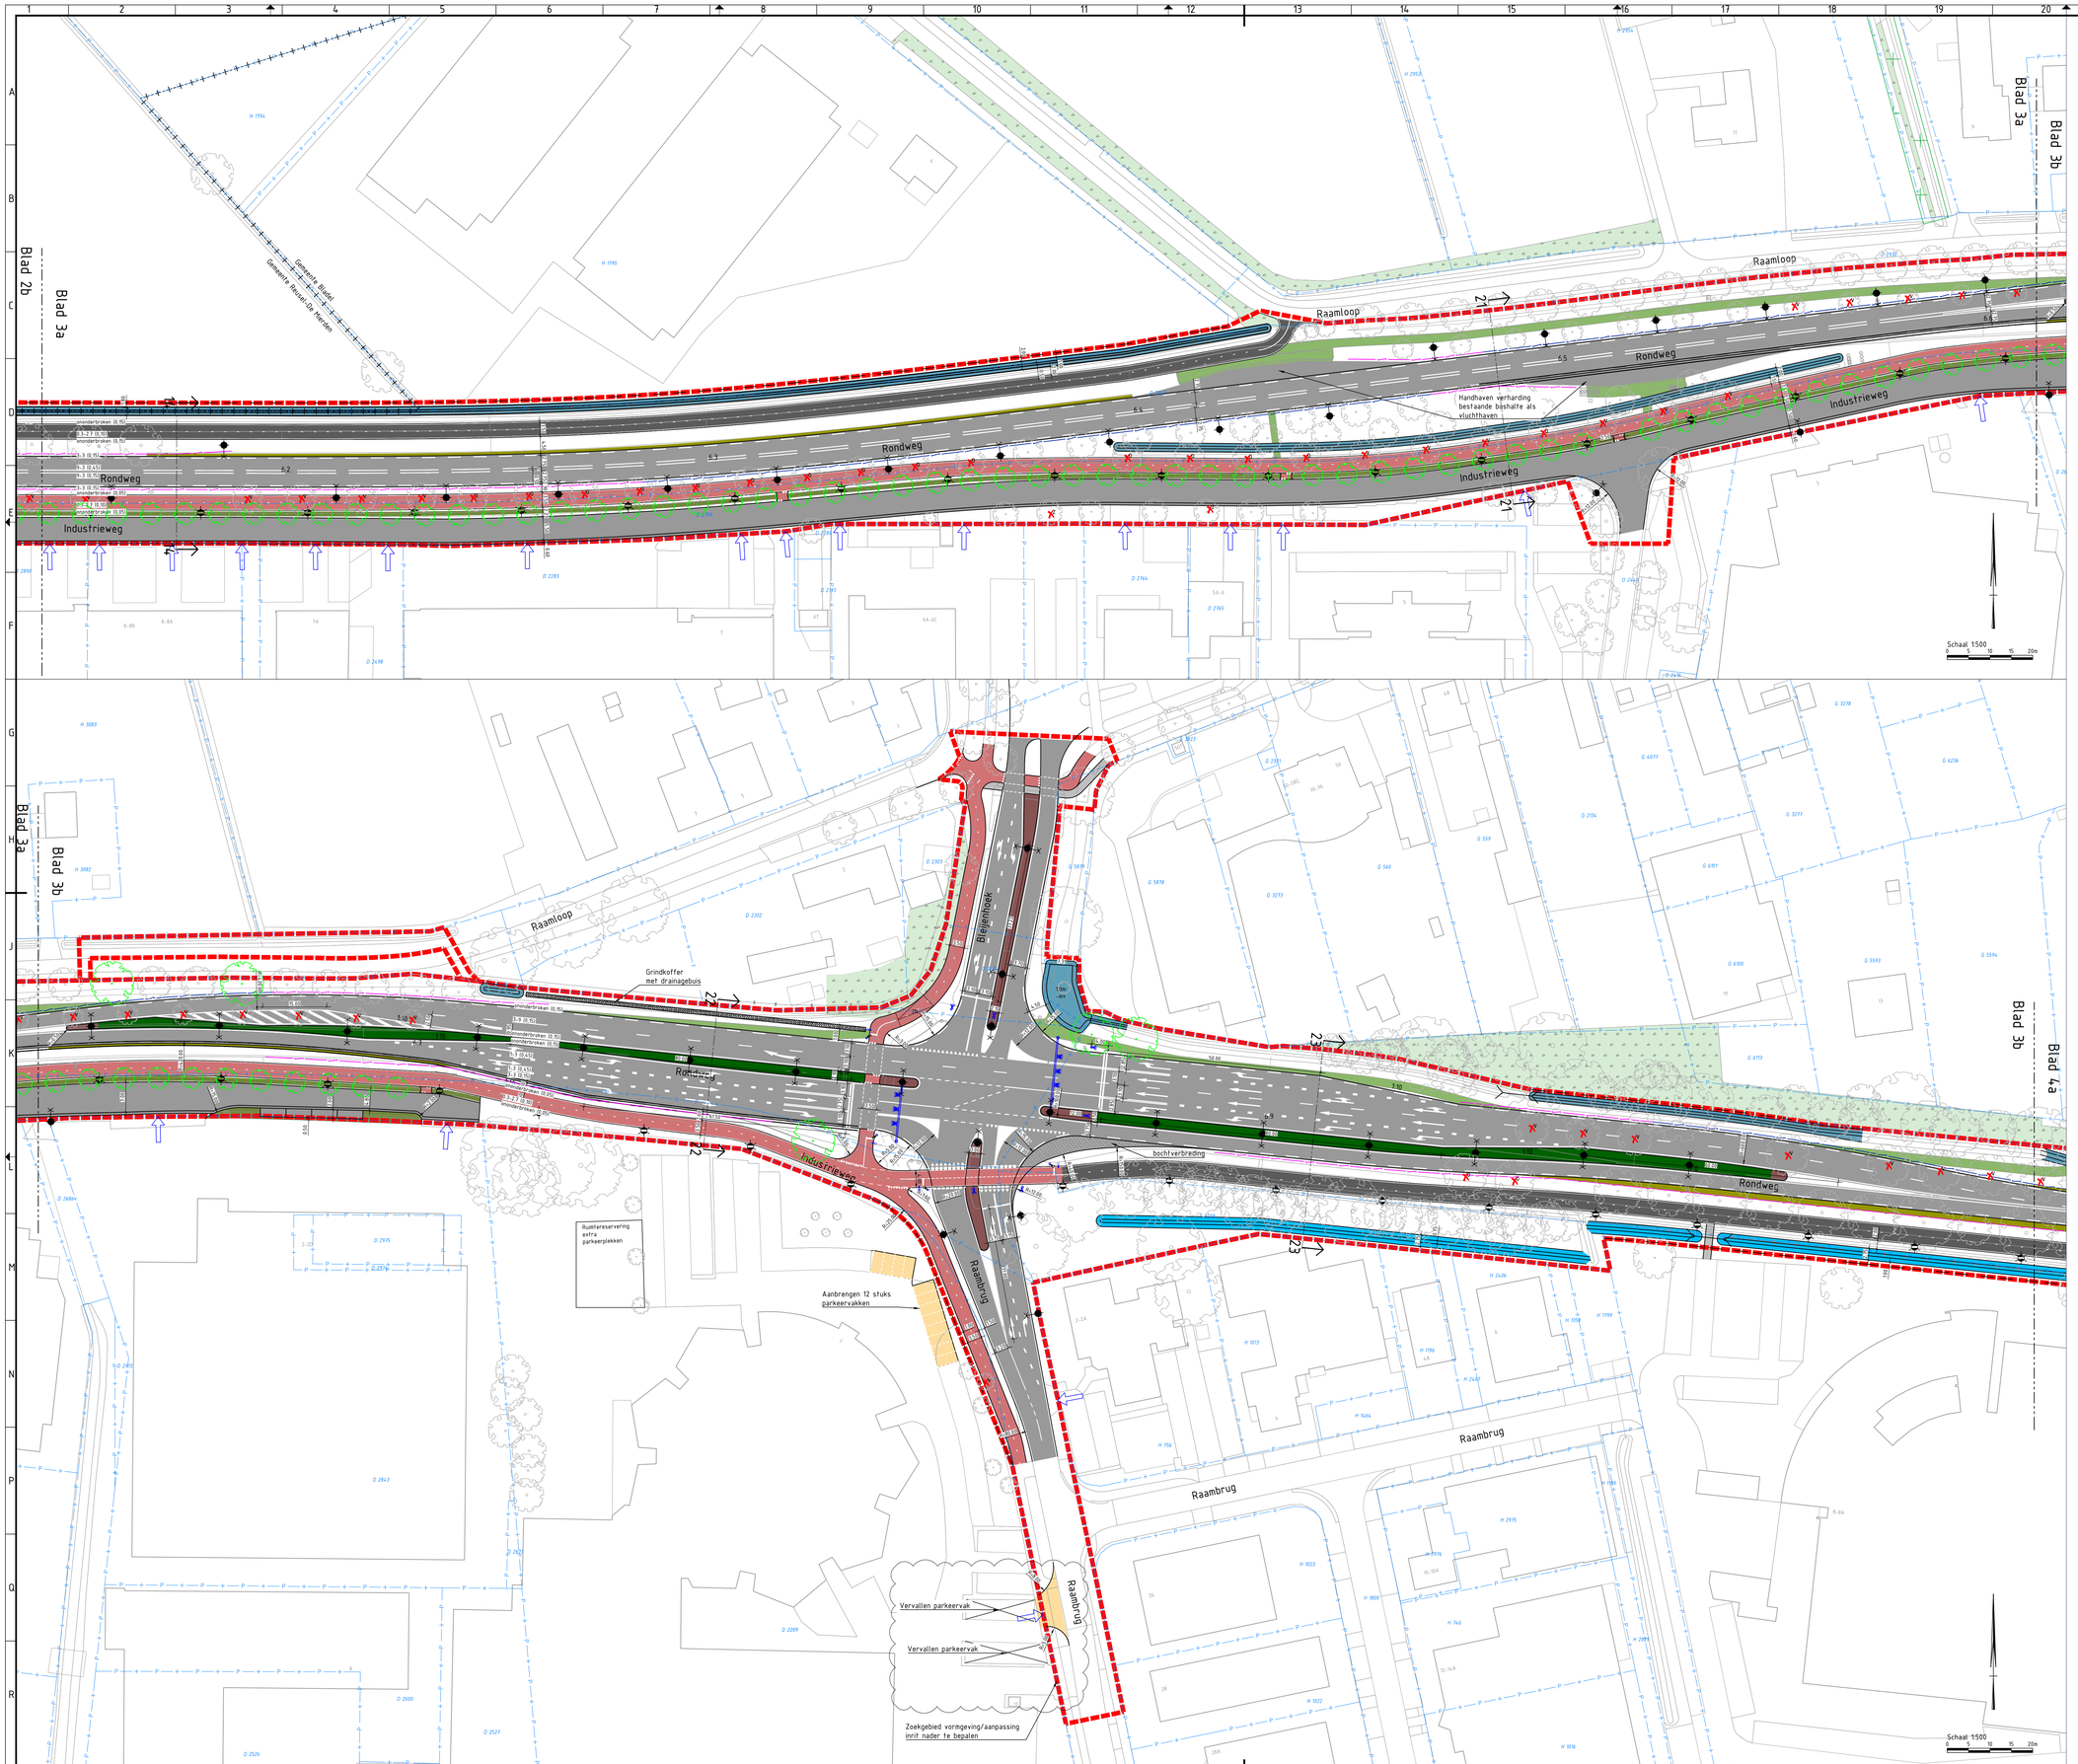

Legenda

- Projectgrens
- Kadastrale grens
- Bestaande gemeentegrens
- Wegas
- Hekwerk
- 8.2 Hectometrering
- Bestaande inrit
- Bestaande inrit onderhoud
- Bosgebied
- Rijbaan
- Fietspad buiten de bebouwde kom
- Fietspad binnen de bebouwde kom en bij oversteken fiets in voorrang
- Bochtverbreding kruising
- Bermverharding landbouwverkeer
- Voetpad verhard
- Inrit
- Bochtverbreding bermverharding
- Haag
- Bloem- en kruidenrijk gras
- Lage beplanting middengeleider
- Verharding middengeleider
- Talud
- B-watergang
- C-watergang
- Grens aankoop
- Molgoot
- Opsluitband
- Trottoirband
- Kantverharding
- Houten geleiderail
- Houten geluidsvangrail
- Geluidsscherm, 2m hoog
- Reusel Kongrens
- Fietsbeugel
- Lichtmast indicatief
- Verkeersregelinstallatie
- 3% Hellingspercentage
- Bestaande boom
- Boom
- Verwijderen boom. Reden verwijderen boom:
  - O Obstakelvrije zone fietspad / rijbaan
  - S Verplaatsing sloot
  - V Staat in nieuwe verharding
  - Z Zichtlijnen vanuit inritten

- Openbare verlichting is indicatief op het ontwerp aangegeven, nader te bepalen o.b.v. verlichtingsberekening
- Bestaande straatkolken vervangen door trottoirkolken en verplaatsen in de nieuwe situatie

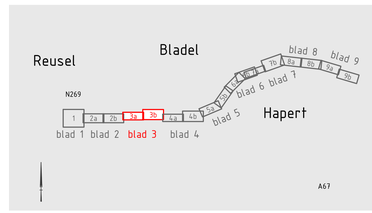

Opmerkingen

- Maten in meters, tenzij anders vermeld;
- Materiaalmaten in millimeters, tenzij anders vermeld;
- Hoogtematen in meters t.o.v. N.A.P., tenzij anders vermeld;
- Diameters in millimeters, tenzij anders vermeld;
- Coördinaten in meters t.o.v. Rijksdriehoeksstelsel;

rev	gewijzigd	datum	paraaf	gezien	datum	opmerking
D	RB	28-08-2026		ExdV	28-08-2026	Wijzigingen n.a.v. grondverwerving
C	RB	11-05-2026		GB	11-05-2026	Definitief VO 2.0
B	RB	27-03-2026		GB	27-03-2026	Definitief VO
A	RB	13-02-2026		GB	13-02-2026	Ze concept VO

Provincie Noord-Brabant

Programma : Infrastructurele Projecten

ing.bureau uitbesteding: Haskoning Ontwerpbureau Topsector, HaskoningDHV Nederland B.V.

Afdeling:

Brabantlaan 1 5216 TV 's-Hertogenbosch
Telefoon (073) 681 28 12

N284 Reusel - Hapert

Reconstructie N284 Reusel-Hapert
Voorlopig ontwerp

Situatietekening van km. 4.92 t/m km. 12.1
Bladel - Postelweg, Raambrug
km: 6.15 - km: 7.1

Besteknummer: --

schaal: 1:500
formaat: A0


getekend	RB	datum	10-10-2025	in 9 bladen	blad nr. 3
gecontroleerd	GB	datum	10-10-2025	projectnr.	BI5222
vrijgegeven	SW	datum	10-10-2025	code	--
status	Concept	versie	1.0	reg.nr.	BI5222-HAS-ZZ-XX-DG-C-220002

Blad 3b
Blad 4a
Blad 4b
Blad 5a
Steenslag
Leemskuilen
Rondweg
C-watergang
B-watergang
OWL41378_HO1
Behouden vluchthaven
Aandachtspunt materialisatie
Aanbrengen flexibele palen (4x)
Aanbrengen ribbelmarkering
Bestaande grondwal
Schaal 1:500
Weidezicht
Dempen watergang, oppervlakte 200m²
Europalaan
Boskant
Voorzieningen bushalte
- 1x Abri
- 1x Halteberd
- 1x Prullenbak
- 3x Bank
- 1x Trottoirtegel 300x300mm - Rookvrije Generatie
- 50x fietsplekken
Geelgors
Kwikstaart
overdekte fietsenstalling
- 1x Abri
- 1x Halteberd
- 2x Prullenbak
- 4x Bank
- 1x Trottoirtegel 300x300mm - Rookvrije Generatie
- 200x fietsplekken
- 18x autoplekken
Zichtlijn 20m o.b.v. stopzicht met snelheid 30km/u
Zichtlijn
Keerwand
Bestaande grondwal
C-watergang
Bredasebaan
Muggenhoek
Schaal 1:500

Legenda

- Projectgrens
- Kadastrale grens
- Bestaande gemeentegrens
- Wegas
- Hekwerk
- Hectometrering (8.2)
- Bestaande inrit
- Bestaande inrit onderhoud
- Bosgebied
- Rijbaan
- Fietspad buiten de bebouwde kom
- Fietspad binnen de bebouwde kom en bij oversteken fiets in voorrang
- Bochtverbreding kruising
- Bermverharding landbouwverkeer
- Voetpad verhard
- Inrit
- Bochtverbreding bermverharding
- Haag
- Bloem- en kruidenrijk gras
- Lage beplanting middengeleider
- Verharding middengeleider
- Talud
- B-watergang
- C-watergang
- Grens aankoop
- Molgoot
- Opsluitband
- Trottoirband
- Kantverharding
- Houten geleiderail
- Houten geluidsvangrail
- Geluidsscherm, 2m hoog
- Komgrens (Reusel)
- Fietsbeugel
- Lichtmast indicatief
- Verkeersregelinstallatie
- Hellingspercentage (3%)
- Bestaande boom
- Boom
- Verwijderen boom. Reden verwijderen boom:
  - O Obstakelvrije zone fietspad / rijbaan
  - S Verplaatsing sloot
  - V Staat in nieuwe verharding
  - Z Zichtlijnen vanuit inritten

- Openbare verlichting is indicatief op het ontwerp aangegeven, nader te bepalen o.b.v. verlichtingsberekening
- Bestaande straatkolken vervangen door trottoirkolken en verplaatsen in de nieuwe situatie

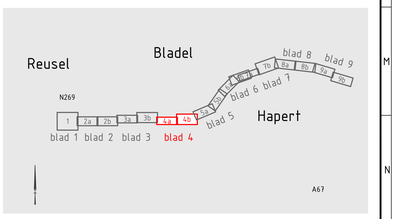

Opmerkingen

- Maten in meters, tenzij anders vermeld;
- Materiaalmaten in millimeters, tenzij anders vermeld;
- Hoogtematen in meters t.o.v. N.A.P., tenzij anders vermeld;
- Diameters in millimeters, tenzij anders vermeld;
- Coördinaten in meters t.o.v. Rijksdriehoekssstelsel;

rev	gewijzigd	datum	paraaf	gezien	datum	opmerking
D	RB	28-08-2026		EvdV	28-08-2026	Wijzigingen n.a.v. grondverwerving
C	RB	11-05-2026		GB	11-05-2026	Definitief VO 2.0
B	RB	27-03-2026		GB	27-03-2026	Definitief VO
A	RB	13-02-2026		GB	13-02-2026	Ze concept VO

Provincie Noord-Brabant
Programma : Infrastructurele Projecten
ing.bureau uitbesteding: Haskoning
Brabantlaan 1 5216 TV 's-Hertogenbosch
Telefoon (073) 681 28 12
Afdeling:


N284 Reusel - Hapert

Reconstructie N284 Reusel-Hapert
Voorlopig ontwerp

Situatietekening van km. 4.92 t/m km. 12.1
Bladel - Europalaan, Bredasebaan
km: 7.1 - km: 8.0

Besteknummer: --
schaal: 1:500
formaat: A0

getekend	RB	datum	10-10-2025	in 9 bladen	blad nr. 4
gecontroleerd	GB	datum	10-10-2025	projectnr.	BI5222
vrijgegeven	SW	datum	10-10-2025	code	--
status	Concept	versie	1.0	reg.nr.	BI5222-HAS-ZZ-XX-DG-C-220002

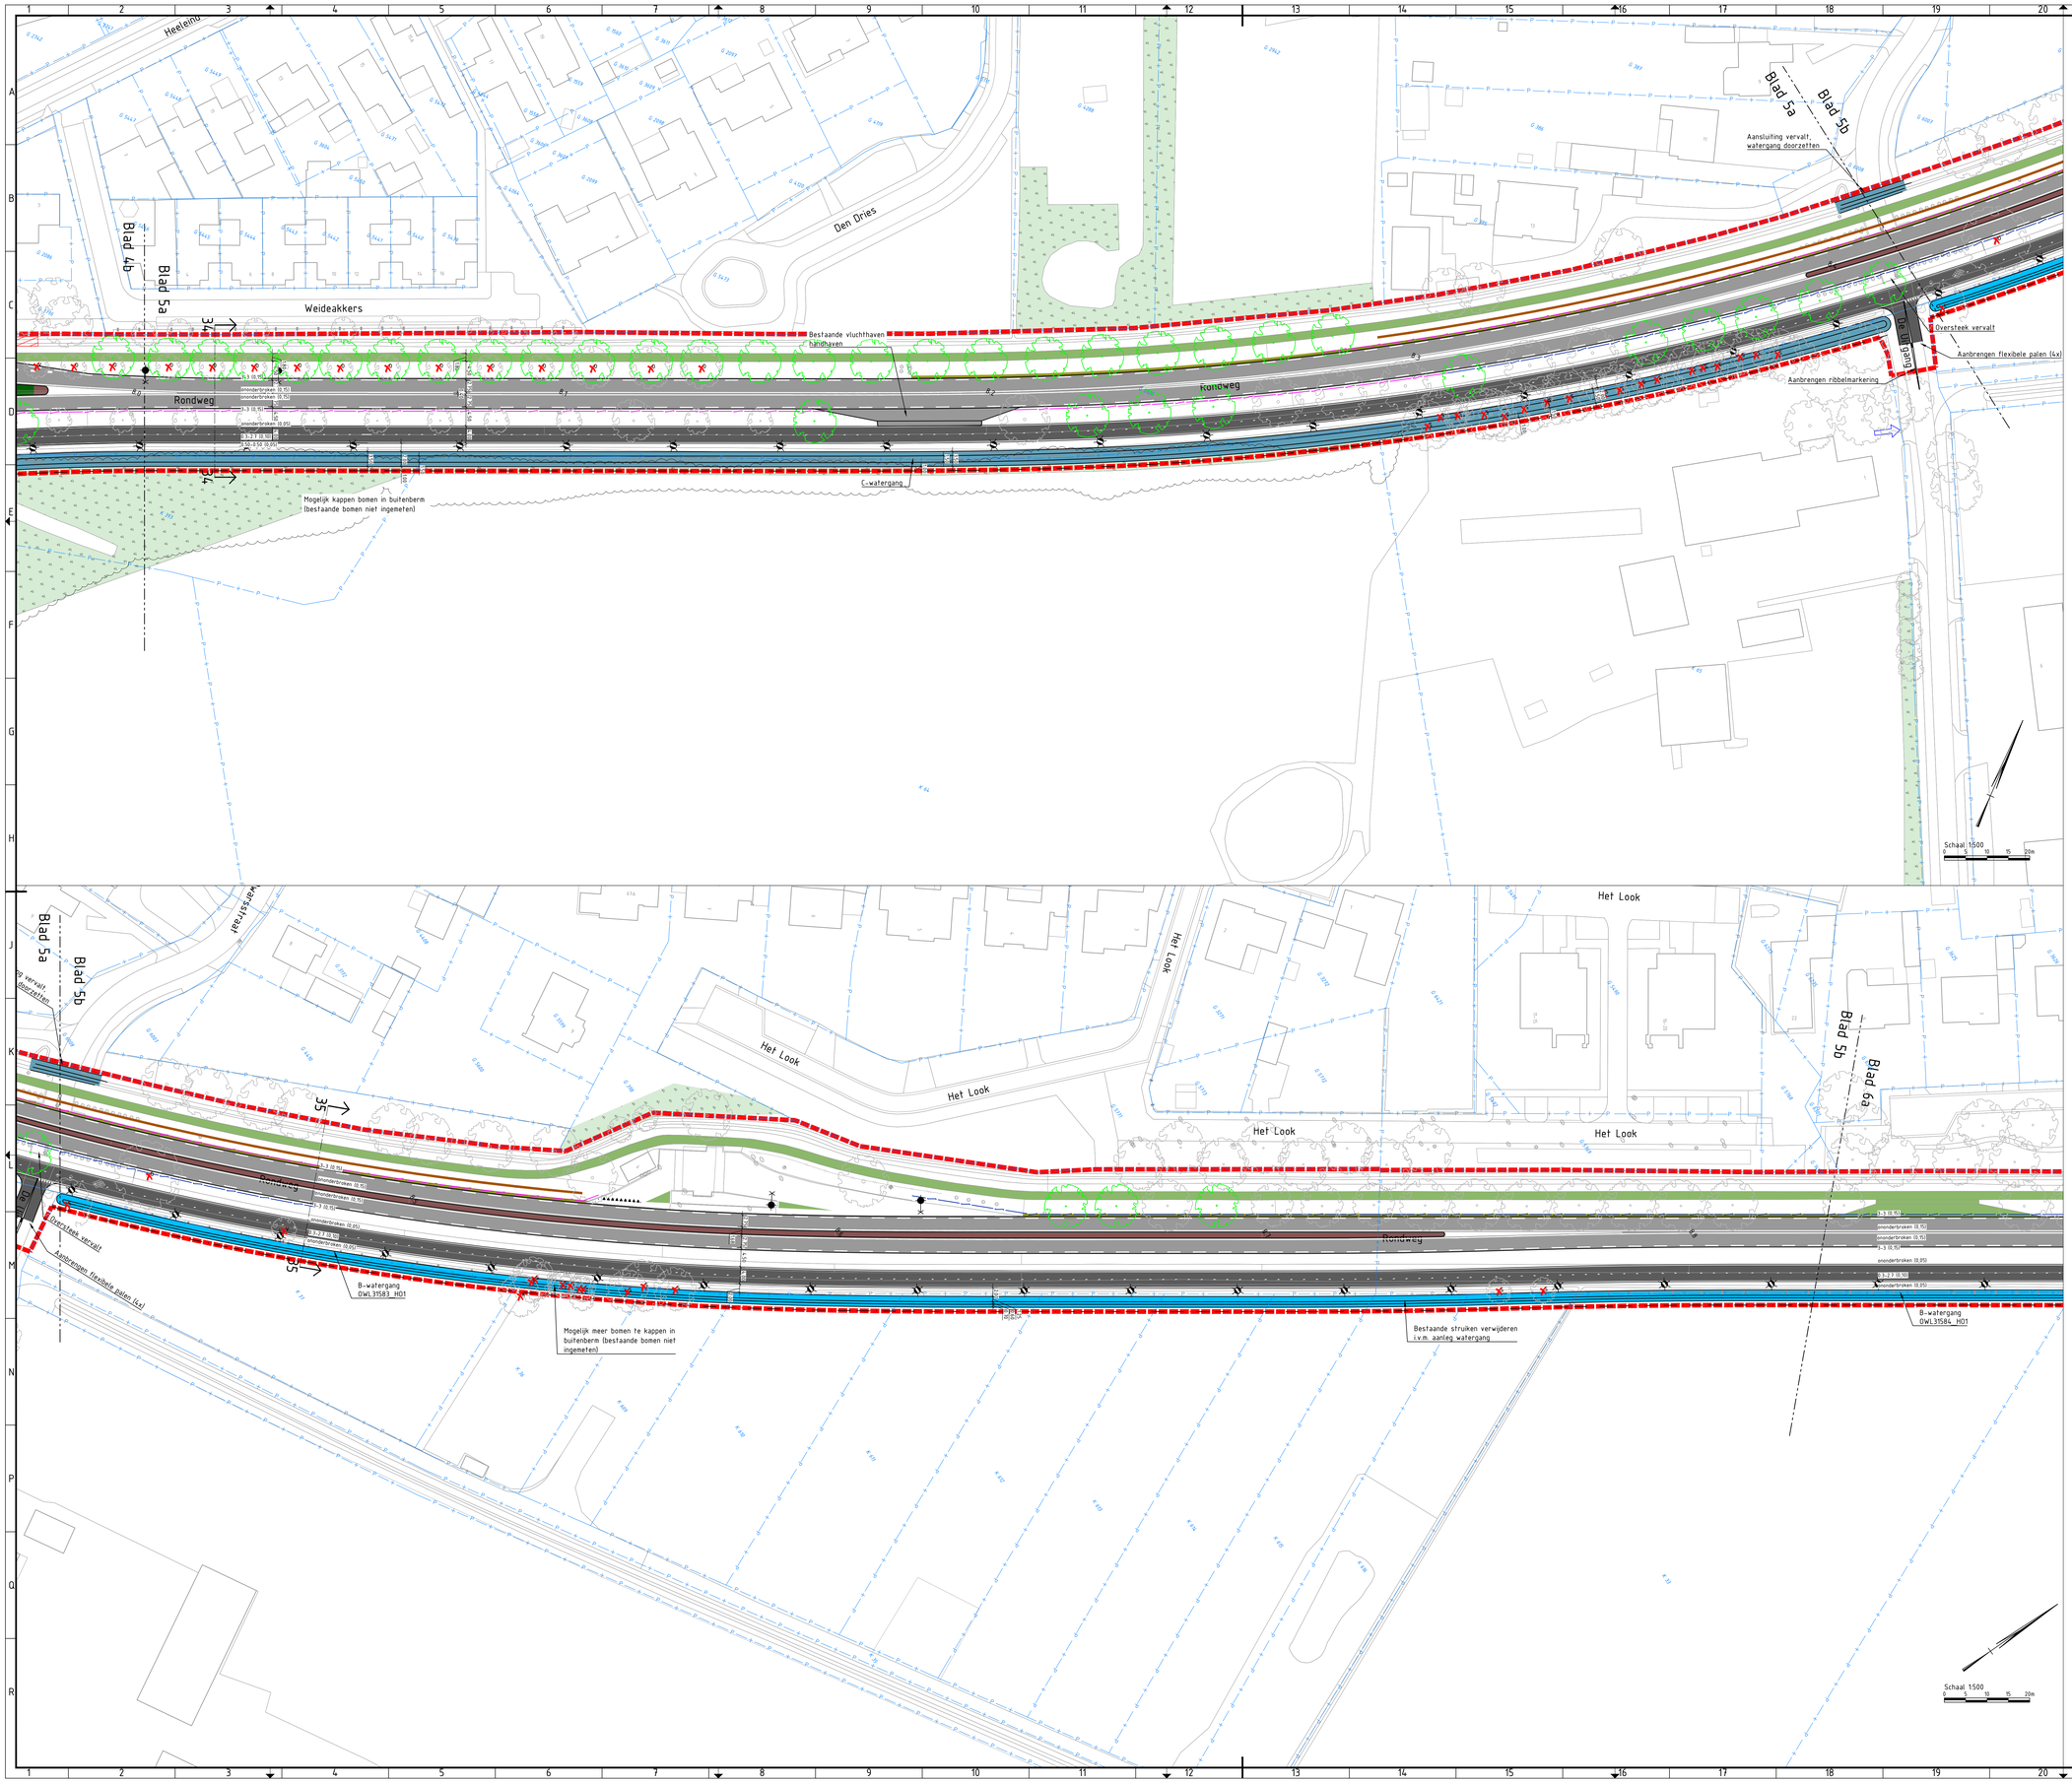


Legenda

- Projectgrens
- Kadastrale grens
- Bestaande gemeentegrens
- Wegas
- Hekwerk
- Hectometrering (8.2)
- Bestaande inrit
- Bestaande inrit onderhoud
- Bosgebied
- Rijbaan
- Fietspad buiten de bebouwde kom
- Fietspad binnen de bebouwde kom en bij oversteken fiets in voorrang
- Bochtverbreding kruising
- Bermverharding landbouwverkeer
- Voetpad verhard
- Inrit
- Bochtverbreding bermverharding
- Haag
- Bloem- en kruidenrijk gras
- Lage beplanting middengeleider
- Verharding middengeleider
- Talud
- B-watergang
- C-watergang
- Grens aankoop
- Molgoot
- Opsluitband
- Trottoirband
- Kantverharding
- Houten geleiderail
- Houten geluidsvangrail
- Geluidsscherm, 2m hoog
- Komgrens (Reusel)
- Fietsbeugel
- Lichtmast indicatief
- Verkeersregelinstallatie
- Hellingspercentage (3%)
- Bestaande boom
- Boom

Verwijderen boom. Reden verwijderen boom:
- O Obstakelvrije zone fietspad / rijbaan
- S Verplaatsing sloot
- V Staat in nieuwe verharding
- Z Zichtlijnen vanuit inritten

- Openbare verlichting is indicatief op het ontwerp aangegeven, nader te bepalen o.b.v. verlichtingsberekening
- Bestaande straatkolken vervangen door trottoirkolken en verplaatsen in de nieuwe situatie

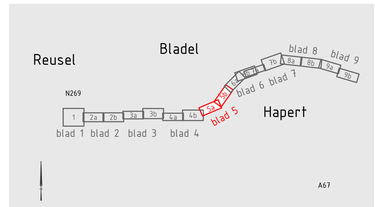

Opmerkingen

- Maten in meters, tenzij anders vermeld;
- Materiaalmaten in millimeters, tenzij anders vermeld;
- Hoogtematen in meters t.o.v. N.A.P., tenzij anders vermeld;
- Diameters in millimeters, tenzij anders vermeld;
- Coördinaten in meters t.o.v. Rijksdriehoeksstelsel;

rev	gewijzigd	datum	paraaf	gezien	datum	opmerking
D	RB	28-08-2026		EvdV	28-08-2026	Wijzigingen n.a.v. grondverwerving
C	RB	11-05-2026		GB	11-05-2026	Definitief VO 2.0
B	RB	27-03-2026		GB	27-03-2026	Definitief VO
A	RB	13-02-2026		GB	13-02-2026	Ze concept VO

Provincie Noord-Brabant

Programma : Infrastructurele Projecten

Afdeling:

Brabantlaan 1 5216 TV 's-Hertogenbosch
Telefoon (073) 681 28 12

ing.bureau uitbesteding: Haskoning Ruimte/Mobiliteit/Tegenlicht, HaskoningDHV Nederland B.V.

N284 Reusel - Hapert

Reconstructie N284 Reusel-Hapert
Voorlopig ontwerp

Situatietekening van km. 4.92 t/m km. 12.1
Bladel - De Uitgang, BVP Bladel
km: 8.0 - km: 8.8

Besteknummer: --

schaal: 1:500
formaat: A0


getekend	RB	datum	10-10-2025	in 9 bladen	blad nr. 5
gecontroleerd	GB	datum	10-10-2025	projectnr.	BI5222
vrijgegeven	SW	datum	10-10-2025	code	---
status	Concept	versie	1.0	reg.nr.	BI5222-HAS-ZZ-XX-DG-C-220002

Blad 5b
Blad 6a
Blad 6b
Blad 7a
Rondweg
Sniederslaan
Lange Trekken
B-watergang OWL31582_H01
B-watergang OWL31584_H01
B-watergang OWL31579_H01
B-watergang OWL31580_H01
A-watergang BZ17
C-watergang
Voorzieningen bushalte
- 1x Abri
- 1x Halteband
- 1x Prullenbak
- 1x Bank
- 1x Trottoirtegel 300x300mm - Rookvrije Generatie
- 50x fietsplekken
Dempen bestaande sloot en aanbrengen duiker
Dempen bestaande sloot
Rijrichtingsscheiding Reflectiepaal HUB voor 165 centimeter
drukknop ook geschikt voor ruiters (hoge drukknop)
Bebouwing wordt gesloopt
Schaal 1:500
0 5 10 15 20m

Legenda

- Projectgrens
- Kadastrale grens
- Bestaande gemeentegrens
- Wegas
- Hekwerk
- Hectometrering (8.2)
- Bestaande inrit
- Bestaande inrit onderhoud
- Bosgebied
- Rijbaan
- Fietspad buiten de bebouwde kom
- Fietspad binnen de bebouwde kom en bij oversteken fiets in voorrang
- Bochtverbreding kruising
- Bermverharding landbouwverkeer
- Voetpad verhard
- Inrit
- Bochtverbreding bermverharding
- Haag
- Bloem- en kruidenrijk gras
- Lage beplanting middengeleider
- Verharding middengeleider
- Talud
- B-watergang
- C-watergang
- Grens aankoop
- Molgoot
- Opsluitband
- Trottoirband
- Kantverharding
- Houten geleiderail
- Houten geluidsvangrail
- Geluidsscherm, 2m hoog
- Komgrens (Reusel)
- Fietsbeugel
- Lichtmast indicatief
- Verkeersregelinstallatie
- Hellingspercentage (3%)
- Bestaande boom
- Boom
- Verwijderen boom. Reden verwijderen boom:
  - O Obstakelvrije zone fietspad / rijbaan
  - S Verplaatsing sloot
  - V Staat in nieuwe verharding
  - Z Zichtlijnen vanuit inritten

- Openbare verlichting is indicatief op het ontwerp aangegeven, nader te bepalen o.b.v. verlichtingsberekening
- Bestaande straatkolken vervangen door trottoirkolken en verplaatsen in de nieuwe situatie

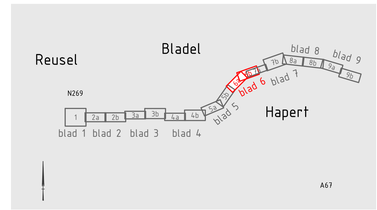

Opmerkingen

- Maten in meters, tenzij anders vermeld;
- Materiaalmaten in millimeters, tenzij anders vermeld;
- Hoogtematen in meters t.o.v. N.A.P., tenzij anders vermeld;
- Diameters in millimeters, tenzij anders vermeld;
- Coördinaten in meters t.o.v. Rijksdriehoeksstelsel;

rev	gewijzigd	datum	paraaf	gezien	datum	opmerking
D	RB	28-08-2026		EvdV	28-08-2026	Wijzigingen n.a.v. grondverwerving
C	RB	11-05-2026		GB	11-05-2026	Definitief VO 2.0
B	RB	27-03-2026		GB	27-03-2026	Definitief VO
A	RB	13-02-2026		GB	13-02-2026	Ze concept VO

Provincie Noord-Brabant

Programma : Infrastructurele Projecten

Afdeling:

Brabantlaan 1 5216 TV 's-Hertogenbosch
Telefoon (073) 681 28 12

ing.bureau uitbesteding:
Haskoning
HaskoningDHV Nederland B.V.

N284 Reusel - Hapert

Reconstructie N284 Reusel-Hapert
Voorlopig ontwerp

Situatietekening van km. 4.92 t/m km. 12.1
Bladel - Lange Trekken
km: 8.8 - km: 9.6

Besteknummer: --
schaal: 1:500
formaat: A0

getekend	RB	datum	10-10-2025	in 9 bladen	blad nr. 6
gecontroleerd	GB	datum	10-10-2025	projectnr.	BI5222
vrijgegeven	SW	datum	10-10-2025	code	--
status	Concept	versie	1.0	reg.nr.	BI5222-HAS-ZZ-XX-DG-C-220002

Rondweg

Provincialeweg

Oude Provincialeweg

Castersedijk

Tongerlolaan

Blad 6b

Blad 7a

Blad 7b

Blad 8a

Verkleinen huidige profiel d.m.v. klei of leemhoudend zand en voorkomen uitschuring d.m.v. toepassen boomsfobben in taluds

Aanbrengen hekwerk

Bestaande eiken behouden

Bestaande looppoort (particulier) locatie indicatief

Op bestaande (te dempen) watergang zoekgebied te realiseren poel

Inritten onderhoud waterschap nader te bepalen

Huidige overstortput riool

Inritten onderhoud waterschap nader te bepalen

Groote Beerze A-watergang BZ1

C-watergang

Inrit behouden n.t.b.

Bebouwing wordt gesloopt

B-watergang OWL31579_H01

B-watergang OWL31580_H01

A-watergang BZ13

Voorzieningen bushalte
- 1x Abri
- 1x Haltebord
- 1x Prullenbak
- 1x Bank
- 1x Trottoirtegel 300x300mm - Rookvrije Generatie
- 150x fietsplekken

Handhaven bestaande eik

Handhaven Bestaande eik

Inrit vervalt ontsluiting perceel nader af te stemmen

Toegangspad perceel H 171

Slagbomen

Verplaatsen Reclamezuil

Grindkoffer met drainagebuis

Vervallen twee parkeerplaatsen

Schaal 1:500


Schaal 1:500

Legenda

- Projectgrens
- Kadastrale grens
- Bestaande gemeentegrens
- Wegas
- Hekwerk
- Hectometrering (8.2)
- Bestaande inrit
- Bestaande inrit onderhoud
- Bosgebied
- Rijbaan
- Fietspad buiten de bebouwde kom
- Fietspad binnen de bebouwde kom en bij oversteken fiets in voorrang
- Bochtverbreding kruising
- Bermverharding landbouwverkeer
- Voetpad verhard
- Inrit
- Bochtverbreding bermverharding
- Haag
- Bloem- en kruidenrijk gras
- Lage beplanting middengeleider
- Verharding middengeleider
- Talud
- B-watergang
- C-watergang
- Grens aankoop
- Molgoot
- Opsluitband
- Trottoirband
- Kantverharding
- Houten geleiderail
- Houten geluidsvangrail
- Geluidsscherm, 2m hoog
- Komgrens (Reusel)
- Fietsbeugel
- Lichtmast indicatief
- Verkeersregelinstallatie
- Hellingspercentage (3%)
- Bestaande boom
- Boom

Verwijderen boom. Reden verwijderen boom:
- O Obstakelvrije zone fietspad / rijbaan
- S Verplaatsing sloot
- V Staat in nieuwe verharding
- Z Zichtlijnen vanuit inritten

- Openbare verlichting is indicatief op het ontwerp aangegeven, nader te bepalen o.b.v. verlichtingsberekening
- Bestaande straatkolken vervangen door trottoirkolken en verplaatsen in de nieuwe situatie

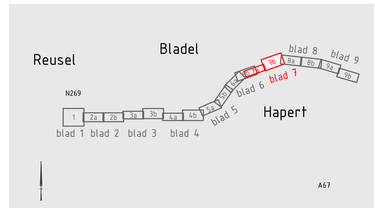

Opmerkingen

- Maten in meters, tenzij anders vermeld;
- Materiaalmaten in millimeters, tenzij anders vermeld;
- Hoogtematen in meters t.o.v. N.A.P., tenzij anders vermeld;
- Diameters in millimeters, tenzij anders vermeld;
- Coördinaten in meters t.o.v. Rijksdriehoeksstelsel;

D	RB	28-08-2026		EvdV	28-08-2026	Wijzigingen n.a.v. grondverwerving
C	RB	11-05-2026		GB	11-05-2026	Definitief VO 2.0
B	RB	27-03-2026		GB	27-03-2026	Definitief VO
A	RB	13-02-2026		GB	13-02-2026	Ze concept VO
rev	gewijzigd	datum	paraaf	gezien	datum	opmerking

Provincie Noord-Brabant

Programma : Infrastructurele Projecten

Afdeling:

Brabantlaan 1 5216 TV 's-Hertogenbosch
Telefoon (073) 681 28 12

ing.bureau uitbesteding:

Haskoning
Nieuwegein Building Together
HaskoningDHV Nederland B.V.

N284 Reusel - Hapert


Reconstructie N284 Reusel-Hapert
Voorlopig ontwerp

Situatietekening van km. 4.92 t/m km. 12.1
Hapert - Castersedijk, Oude Provincialeweg
km: 9.6 - km: 10.3

Besteknummer: --

schaal: 1:500
formaat: A0

getekend	RB	datum	10-10-2025	in 9 bladen	blad nr. 7
gecontroleerd	GB	datum	10-10-2025	projectnr.	BI5222
vrijgegeven	SW	datum	10-10-2025	code	--
status	Concept	versie	1.0	reg.nr.	BI5222-HAS-ZZ-XX-DG-C-220002

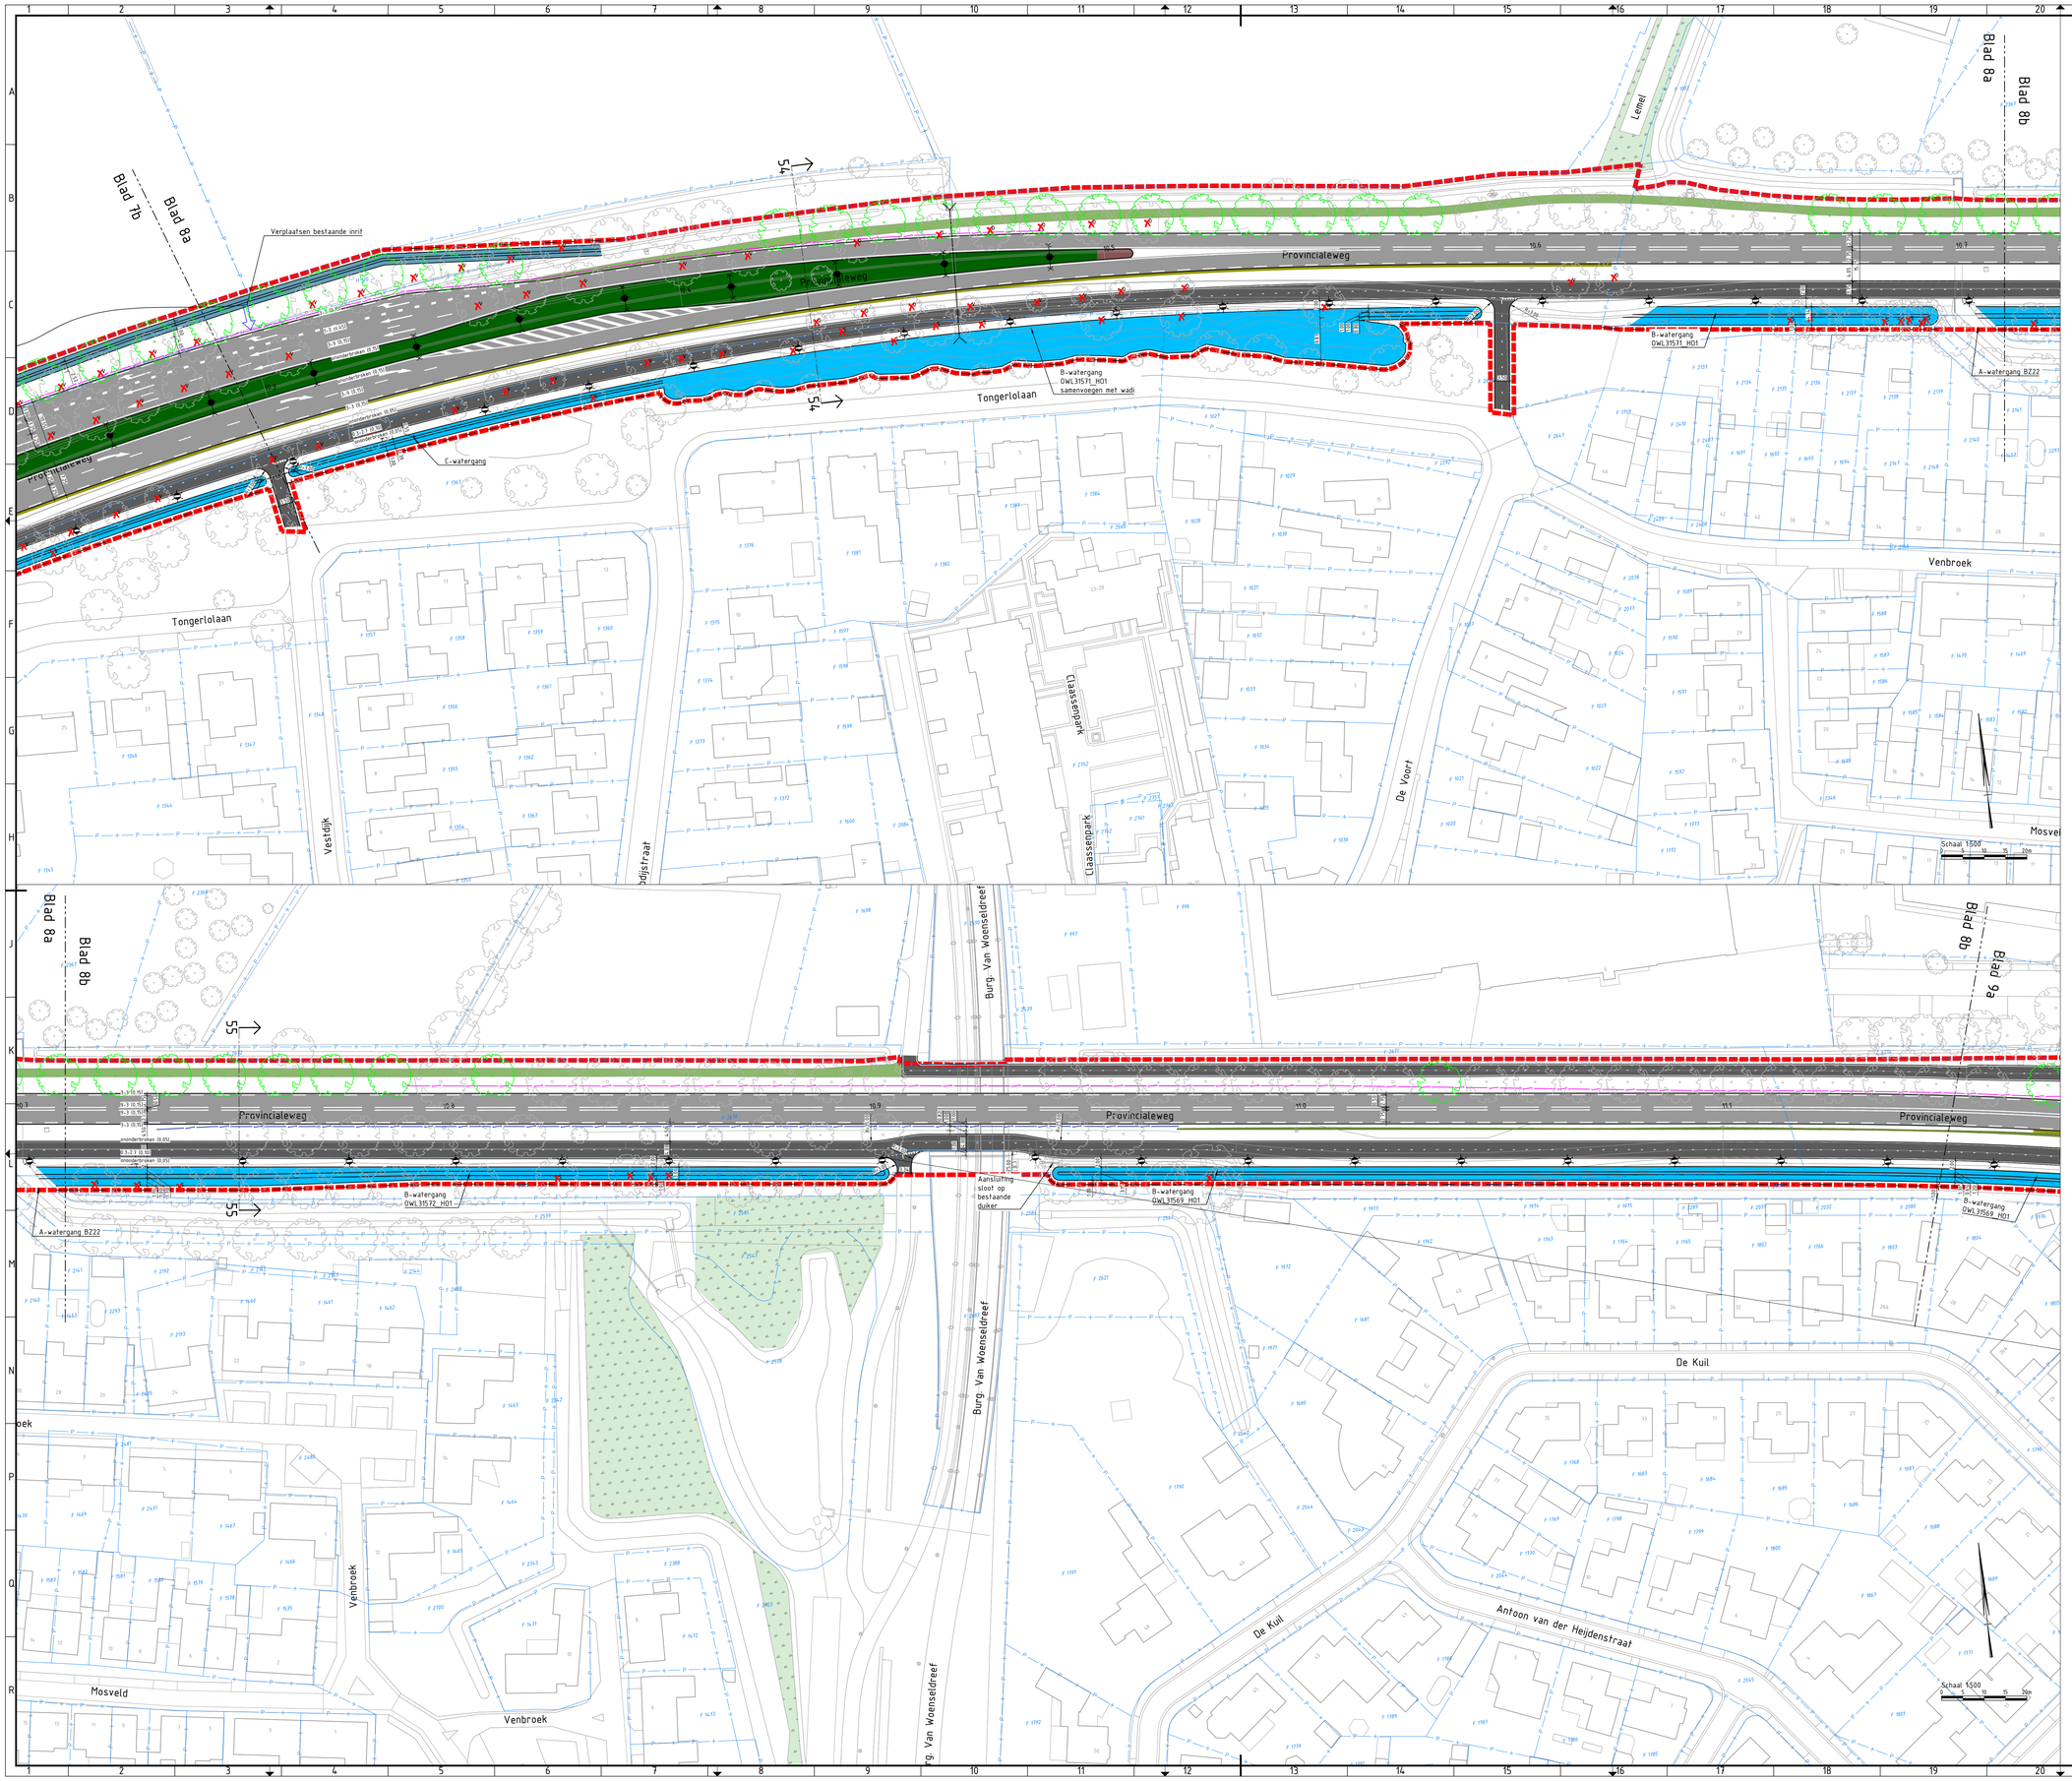


Legenda

- Projectgrens
- Kadastrale grens
- Bestaande gemeentegrens
- Wegas
- Hekwerk
- 8.2 Hectometrering
- Bestaande inrit
- Bestaande inrit onderhoud
- Bosgebied
- Rijbaan
- Fietspad buiten de bebouwde kom
- Fietspad binnen de bebouwde kom en bij oversteken fiets in voorrang
- Bochtverbreding kruising
- Bermverharding landbouwverkeer
- Voetpad verhard
- Inrit
- Bochtverbreding bermverharding
- Haag
- Bloem- en kruidenrijk gras
- Lage beplanting middengeleider
- Verharding middengeleider
- Talud
- B-watergang
- C-watergang
- Grens aankoop
- Molgoot
- Opsluitband
- Trottoirband
- Kantverharding
- Houten geleiderail
- Houten geluidsvangrail
- Geluidsscherm, 2m hoog
- Reusel Komgrens
- Fietsbeugel
- Lichtmast indicatief
- Verkeersregelinstallatie
- 3% Hellingspercentage
- Bestaande boom
- Boon

Verwijderen boom. Reden verwijderen boom:
- 0 Obstakelvrije zone fietspad / rijbaan
- S Verplaatsing sloot
- V Staat in nieuwe verharding
- Z Zichtlijnen vanuit inrijten

- Openbare verlichting is indicatief op het ontwerp aangegeven, nader te bepalen o.b.v. verlichtingsberekening
- Bestaande straatkolken vervangen door trottoirkolken en verplaatsen in de nieuwe situatie

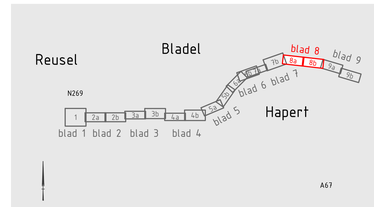

Opmerkingen

- Maten in meters, tenzij anders vermeld;
- Materiaalmaten in millimeters, tenzij anders vermeld;
- Hoogtematen in meters t.o.v. N.A.P., tenzij anders vermeld;
- Diameters in millimeters, tenzij anders vermeld;
- Coördinaten in meters t.o.v. Rijksdriehoeksstelsel;

rev	gewijzigd	paraaf	gezien	datum	opmerking
D	RB		EvdV	28-08-2026	Wijzigingen n.a.v. grondverwerving
C	RB		GB	11-05-2026	Definitief VO 2.0
B	RB		GB	27-03-2026	Definitief VO
A	RB		GB	13-02-2026	Ze concept VO

Provincie Noord-Brabant

Programma : Infrastructurele Projecten

Afdeling:

ing.bureau uitbesteding: Haskoning Ruimtelijke Ingrepen, HaskoningDHV Nederland B.V.

Brabantlaan 1 5216 TV 's-Hertogenbosch
Telefoon (073) 681 28 12

N284 Reusel - Hapert

Reconstructie N284 Reusel-Hapert
Voorlopig ontwerp

Situatietekening van km. 4.92 t/m km. 12.1
Hapert
km: 10.3 - km: 11.15

Besteknummer: --

schaal: 1:500
formaat: A0

getekend	RB	datum	10-10-2025	in 9 bladen	blad nr. 8
gecontroleerd	GB	datum	10-10-2025	projectnr.	BI5222
vrijgegeven	SW	datum	10-10-2025	code	--
status	Concept	versie	1.0	reg.nr.	BI5222-HAS-ZZ-XX-DG-C-220002

Blad 8b
Blad 9a
Blad 9b
Blad 9c
Blad 9d

Hoogakker
Industrieweg
Provincialeweg
Nijverheidsweg
Roodbont
Blaarkop
Lakenvelder
De Kuil
De Wijer
De Heeven
Wijgeind
Energieweg

S1
S2
S3

B-watergang
DWL3T569_H01

Grindkoffer met drainagebuis
en afkoppelen huisaansluitingen

Geen B-watergang
Behoud bestaand profiel

Gedeeltelijk dempen watergang
+/- 280 m3 te compenseren

Kunstwerk verplaatsen
Locatie n.t.b.

Bestaande duiker

Behoud capaciteit bestaande watergang

Fietspad aansluiten op bestaand

Voorzieningen bushalte
- 1x Abri
- 1x Halteborrd
- 1x Prullenbak
- 1x Bank
- 1x Trottoirtegel 300x300mm - Rookvrije Generatie
- 50x fietsplekken

Voorzieningen bushalte
- 1x Abri
- 1x Halteborrd
- 1x Prullenbak
- 1x Bank
- 1x Trottoirtegel 300x300mm - Rookvrije Generatie
- 200x fietsplekken


Schaal 1:500
0 5 10 15 20m

Legenda

- Projectgrens
- Kadastrale grens
- Bestaande gemeentegrens
- Wegas
- Hekwerk
- Hectometrering (8.2)
- Bestaande inrit
- Bestaande inrit onderhoud
- Bosgebied
- Rijbaan
- Fietspad buiten de bebouwde kom
- Fietspad binnen de bebouwde kom en bij oversteken fiets in voorrang
- Bochtverbreding kruising
- Bermverharding landbouwverkeer
- Voetpad verhard
- Inrit
- Bochtverbreding bermverharding
- Haag
- Bloem- en kruidenrijk gras
- Lage beplanting middengeleider
- Verharding middengeleider
- Talud
- B-watergang
- C-watergang
- Grens aankoop
- Molgoot
- Opsluitband
- Trottoirband
- Kantverharding
- Houten geleiderail
- Houten geluidsvangrail
- Geluidsscherm, 2m hoog
- Komgrens (Reusel)
- Fietsbeugel
- Lichtmast indicatief
- Verkeersregelinstallatie
- Hellingspercentage (3%)
- Bestaande boom
- Boom

Verwijderen boom Reden verwijderen boom:
O Obstakelvrije zone fietspad / rijbaan
S Verplaatsing sloot
V Staat in nieuwe verharding
Z Zichtlijnen vanuit inritten

- Openbare verlichting is indicatief op het ontwerp aangegeven, nader te bepalen o.b.v. verlichtingsberekening
- Bestaande straatkolken vervangen door trottoirkolken en verplaatsen in de nieuwe situatie

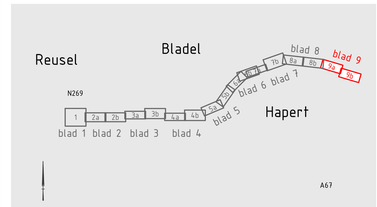

Opmerkingen

- Maten in meters, tenzij anders vermeld;
- Materiaalmaten in millimeters, tenzij anders vermeld;
- Hoogtematen in meters t.o.v. N.A.P., tenzij anders vermeld;
- Diameters in millimeters, tenzij anders vermeld;
- Coördinaten in meters t.o.v. Rijksdriehoekssstelsel;

rev	gewijzigd	datum	paraaf	gezien	datum	opmerking
D	RB	28-08-2026		EvdV	28-08-2026	Wijzigingen n.a.v. grondverwerving
C	RB	11-05-2026		GB	11-05-2026	Definitief VO 2.0
B	RB	27-03-2026		GB	27-03-2026	Definitief VO
A	RB	13-02-2026		GB	13-02-2026	2e concept VO

Provincie Noord-Brabant

Programma : Infrastructurele Projecten

Afdeling:

Brabantlaan 1 5216 TV 's-Hertogenbosch
Telefoon (073) 681 28 12

ing.bureau uitbesteding: Haskoning Nederland B.V.


N284 Reusel - Hapert

Reconstructie N284 Reusel-Hapert
Voorlopig ontwerp


Situatietekening van km. 4.92 t/m km. 12.1
Hapert - De Wijer
km: 11.15 - km: 12.1

Besteknummer: --
schaal: 1:500
formaat: A0


getekend	RB	datum	10-10-2025	in 9 bladen	blad nr. 9
gecontroleerd	GB	datum	10-10-2025	projectnr.	BI5222
vrijgegeven	SW	datum	10-10-2025	code	--
status	Concept	versie	1.0	reg.nr.	BI5222-HAS-ZZ-XX-DG-C-220002

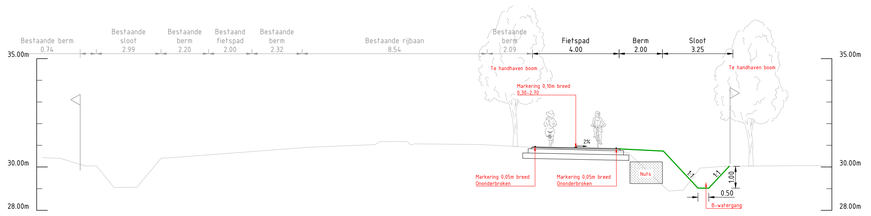


Dwarsprofiel DWP-01
Schaal 1:100

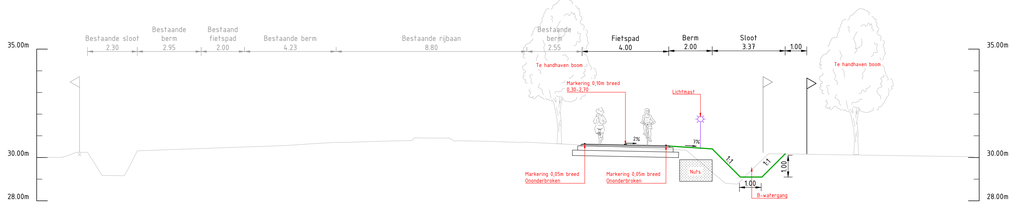


Dwarsprofiel DWP-02
Schaal 1:100

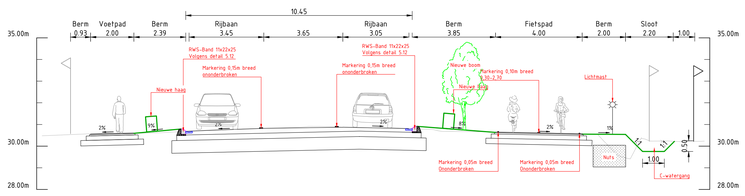


Dwarsprofiel DWP-03
Schaal 1:100

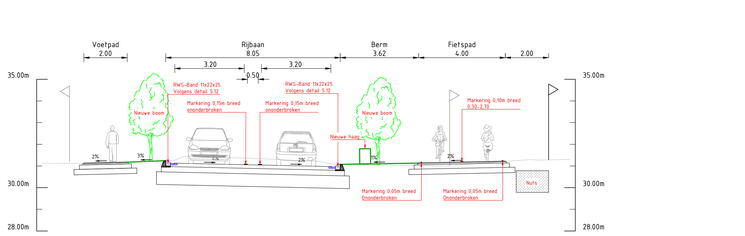


Dwarsprofiel DWP-04
Schaal 1:100

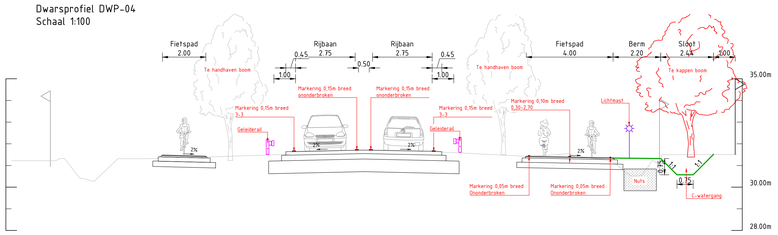


Dwarsprofiel DWP-11
Schaal 1:100

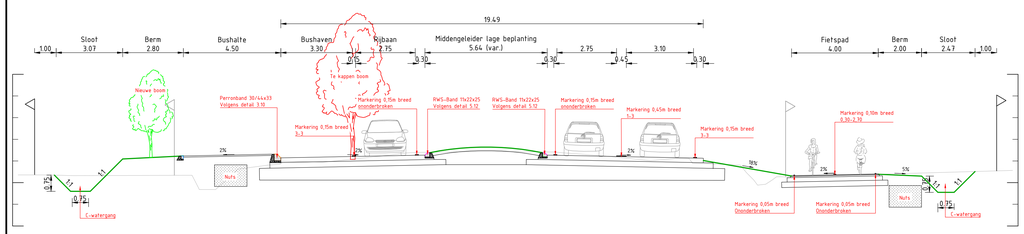


Dwarsprofiel DWP-12
Schaal 1:100

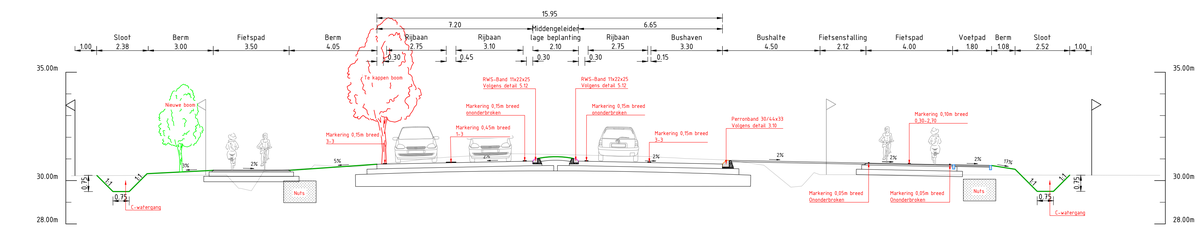


Dwarsprofiel DWP-13
Schaal 1:100

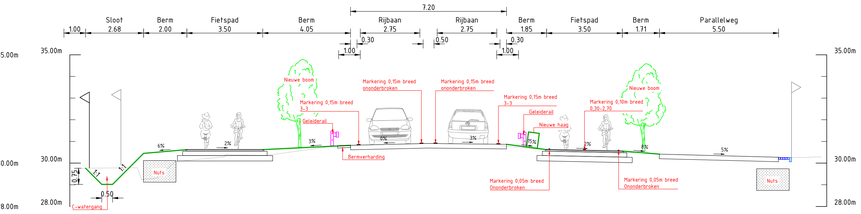


Dwarsprofiel DWP-14
Schaal 1:100

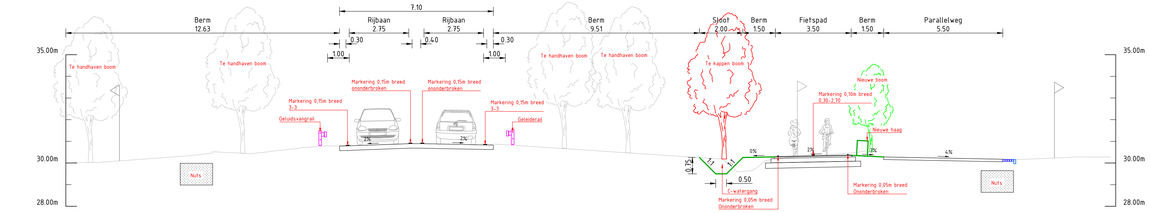


Dwarsprofiel DWP-21
Schaal 1:100

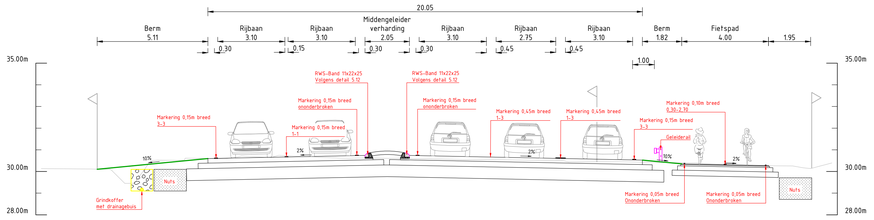

Dwarsprofiel DWP-22
Schaal 1:100

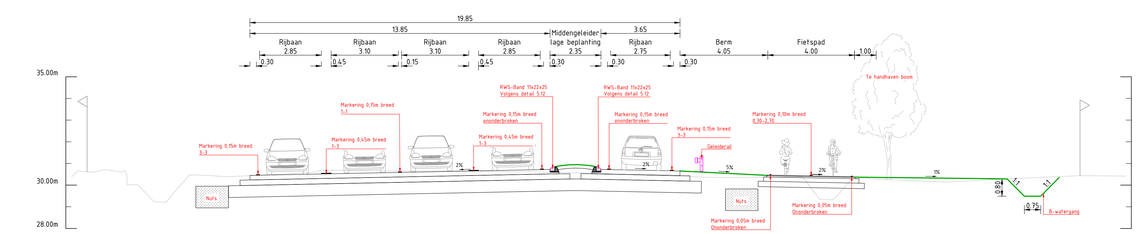

Dwarsprofiel DWP-23
Schaal 1:100

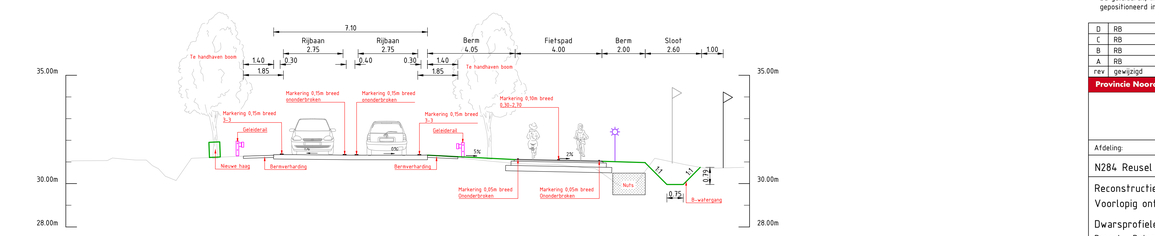

Dwarsprofiel DWP-24
Schaal 1:100

Opmerkingen

- Maten in meters, tenzij anders vermeld;
- Materiaalmaten in millimeters, tenzij anders vermeld;
- Hoogtematen in meters t.o.v. N.A.P., tenzij anders vermeld;
- De geleiderail, lichtmasten en aankoopgrenzen worden nader gepositioneerd in de profielen;

Schaal 1:100
0 1 2 3 4m

D	RB	28-08-2026		EvdV	28-08-2026	Wijzigingen n.a.v. grondverwerving
C	RB	11-05-2026		GB	11-05-2026	Definitief VO 2.0
B	RB	27-03-2026		GB	27-03-2026	Definitief VO
A	RB	13-02-2026		GB	13-02-2026	2e concept VO
rev	gewijzigd	datum	paraaf	gezien	datum	opmerking

Provincie Noord-Brabant

Programma : Infrastructurele Projecten

ing.bureau uitbesteding:
Haskoning
Ruimtelijke Ingrepen
Haskoning(BMT) Nederland B.V.

Afdeling:

Brabantlaan 1 5216 TV 's-Hertogenbosch
Telefoon (073) 681 28 12


N284 Reusel - Hapert

Reconstructie N284 Reusel-Hapert
Voorlopig ontwerp


Dwarsprofielen van km. 4.92 t/m km. 12.25
Reusel - Rotonde
km: 4.92 - km: 7.2

Besteknummer: --
schaal: 1:100
formaat: A0


getekend	RB	datum	01-12-2025	in 3 bladen	blad nr. 1
gecontroleerd	GB	datum	01-12-2025	projectnr.	BI5222
vrijgegeven	SW	datum	01-12-2025	code	--
status	Concept	versie	1.0	reg.nr.	BI5222-HAS-ZZ-XX-DG-C-280004

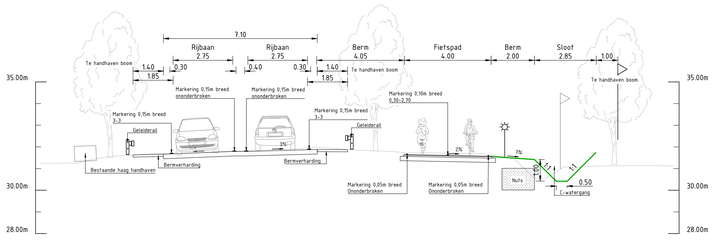


Dwarsprofiel DWP-31
Schaal 1:100

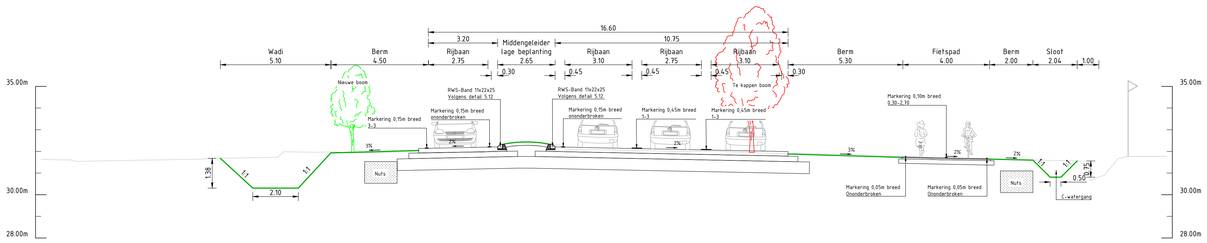


Dwarsprofiel DWP-32
Schaal 1:100

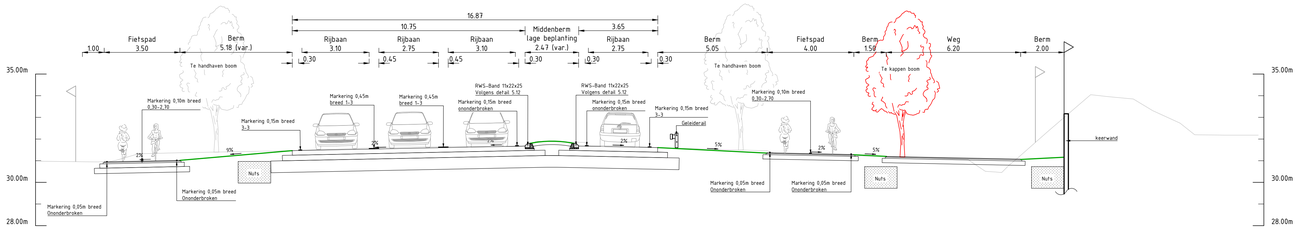


Dwarsprofiel DWP-33
Schaal 1:100

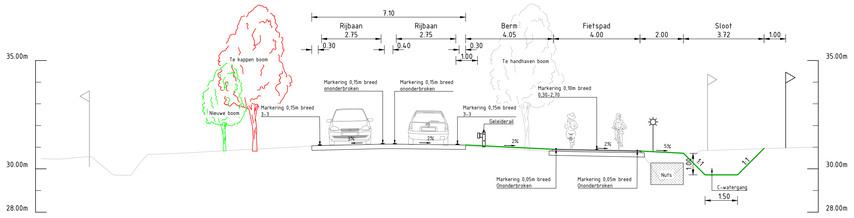


Dwarsprofiel DWP-34
Schaal 1:100

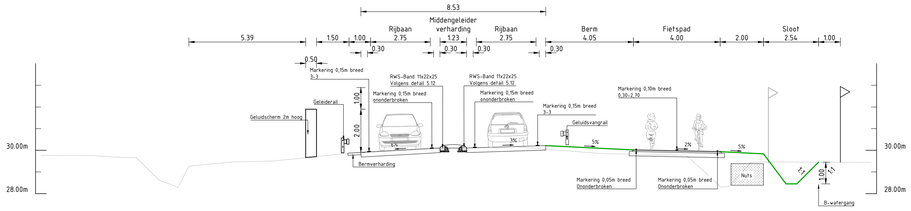


Dwarsprofiel DWP-35
Schaal 1:100

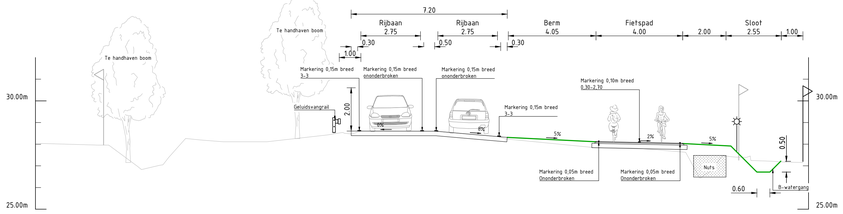

Dwarsprofiel DWP-41
Schaal 1:100

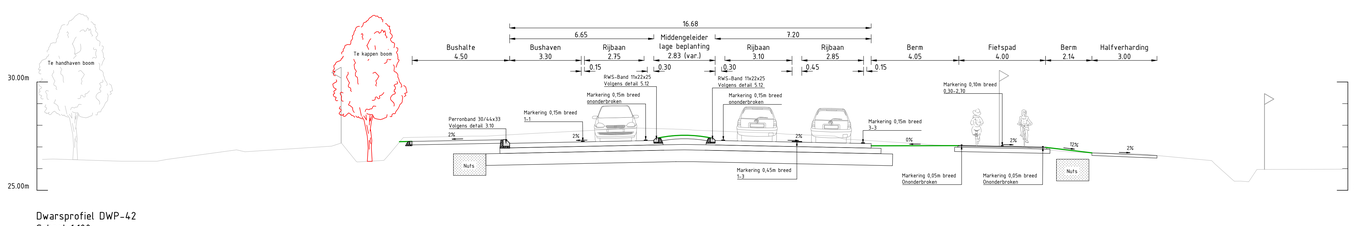

Dwarsprofiel DWP-42
Schaal 1:100

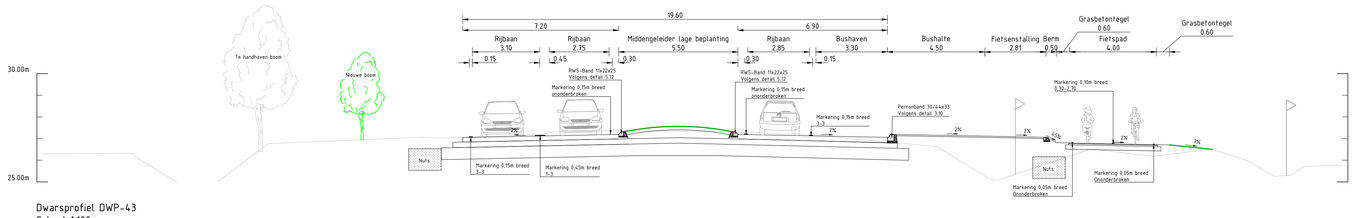

Dwarsprofiel DWP-43
Schaal 1:100

Opmerkingen

- Maten in meters, tenzij anders vermeld;
- Materiaalmaten in millimeters, tenzij anders vermeld;
- Hoogtematen in meters t.o.v. N.A.P., tenzij anders vermeld;
- De geleiderail, lichtmasten en aankoopgrenzen worden nader gepositioneerd in de profielen;

Schaal 1:100
0 1 2 3 4m

D	RB	28-08-2026		EvdV	28-08-2026	Wijzigingen n.a.v. grondverwerving
C	RB	11-05-2026		GB	11-05-2026	Definitief VO 2.0
B	RB	27-03-2026		GB	27-03-2026	Definitief VO
A	RB	13-02-2026		GB	13-02-2026	Ze concept VO
rev	gewijzigd	datum	paraaf	gezien	datum	opmerking

Provincie Noord-Brabant

Programma : Infrastructurele Projecten

Brabantlaan 1 5216 TV 's-Hertogenbosch
Telefoon (073) 681 28 12

Afdeling:

ing.bureau uitbesteding

Haskoning
Royal HaskoningDHV
Haskoning DHV Nederland B.V.

N284 Reusel - Hapert


Reconstructie N284 Reusel-Hapert
Voorlopig ontwerp

Dwarsprofielen van km. 4.92 t/m km. 12.25
Reusel - Rotonde
km: 7.2 - km: 9.4


Besteknummer: --

schaal: 1:100
formaat: A0


getekend	RB	datum	01-12-2025	in 3 bladen		blad nr. 2
gecontroleerd	GB	datum	01-12-2025	projectnr.	BI5222	
vrijgegeven	SW	datum	01-12-2025	code	--	
status	Concept	versie	1.0	reg.nr.	BI5222-HAS-ZZ-XX-DG-C-280004	

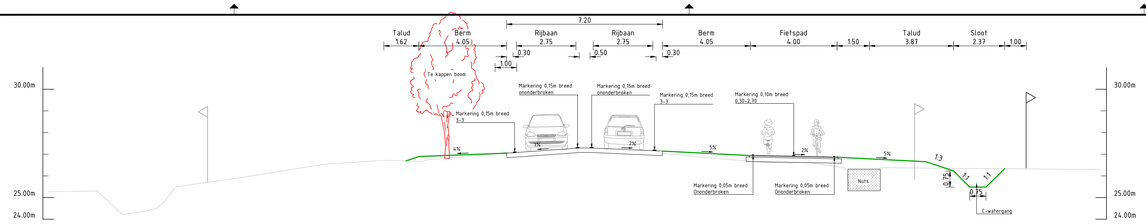


Dwarsprofiel DWP-51
Schaal 1:100

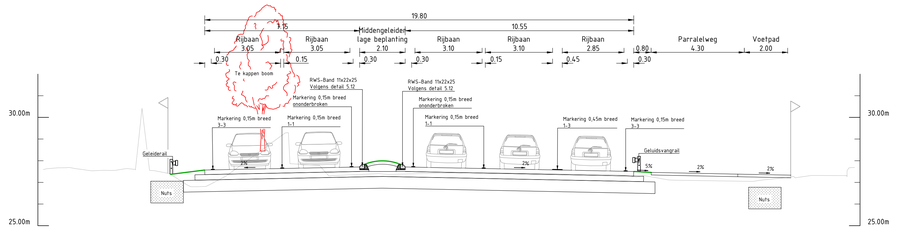


Dwarsprofiel DWP-52
Schaal 1:100

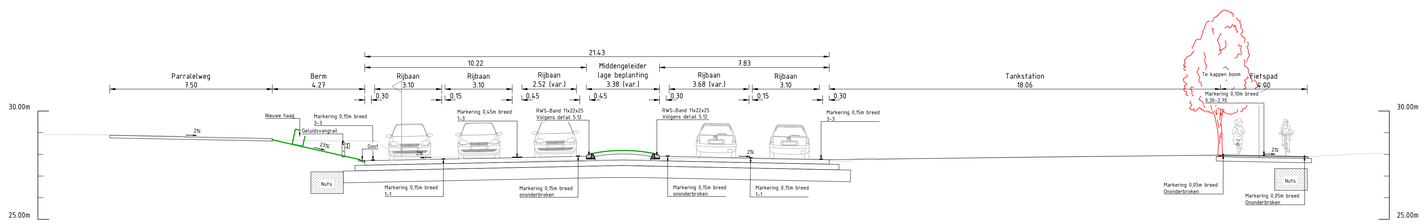


Dwarsprofiel DWP-53
Schaal 1:100

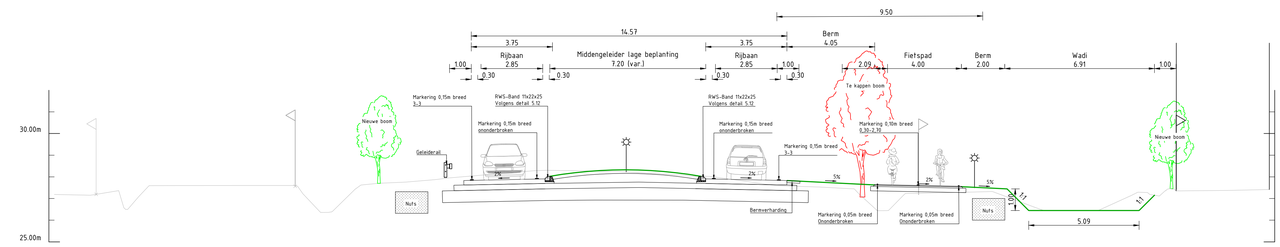


Dwarsprofiel DWP-54
Schaal 1:100

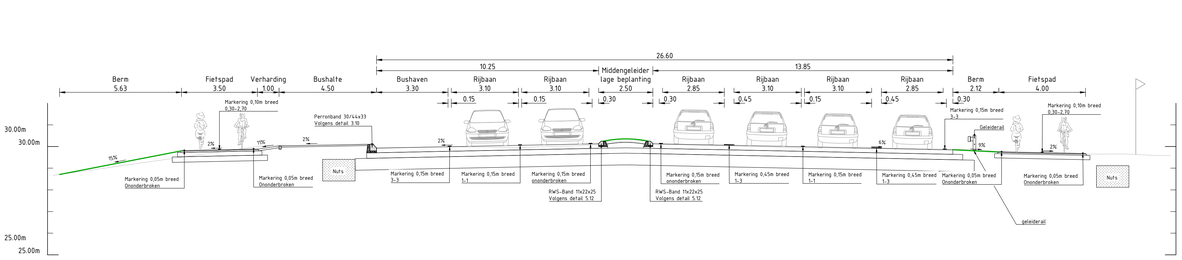


Dwarsprofiel DWP-62
Schaal 1:100

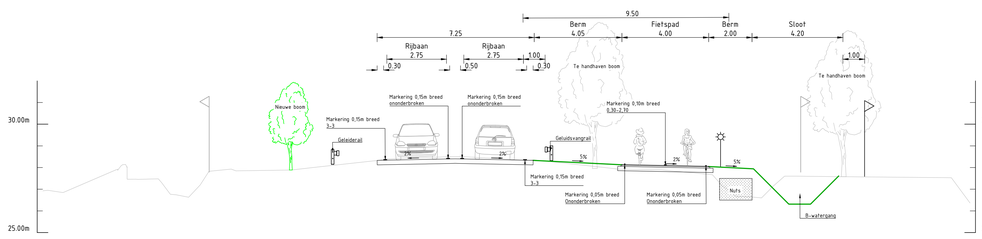

Dwarsprofiel DWP-55
Schaal 1:100

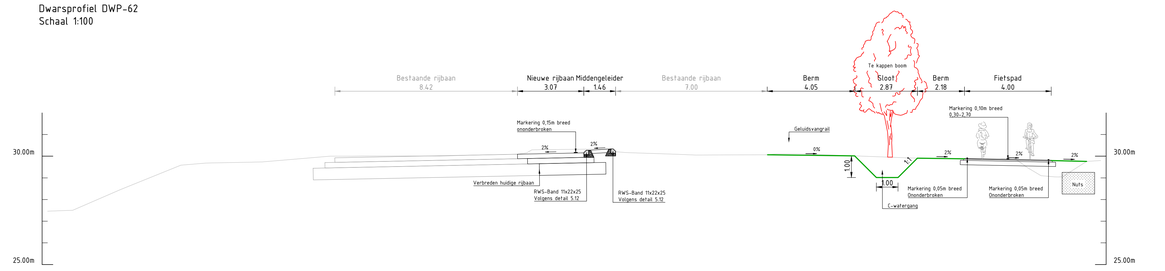

Dwarsprofiel DWP-63
Schaal 1:100

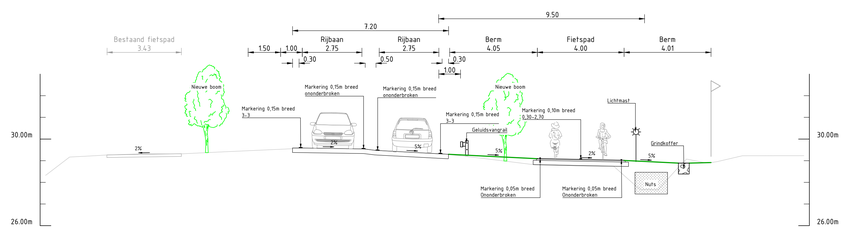

Dwarsprofiel DWP-61
Schaal 1:100

Opmerkingen

- Maten in meters, tenzij anders vermeld;
- Materiaalmaten in millimeters, tenzij anders vermeld;
- Hoogtematen in meters t.o.v. N.A.P., tenzij anders vermeld;
- De geleiderail, lichtmasten en aankoopgrenzen worden nader gepositioneerd in de profielen;

Schaal 1:100
0 1 2 3 4m

D	RB	28-08-2026		EvdV	28-08-2026	Wijzigingen n.a.v. grondverwerving
C	RB	11-05-2026		GB	11-05-2026	Definitief VO 2.0
B	RB	27-03-2026		GB	27-03-2026	Definitief VO
A	RB	13-02-2026		GB	13-02-2026	2e concept VO
rev	gewijzigd	datum	paraaf	gezien	datum	opmerking

Provincie Noord-Brabant

Programma : Infrastructurele Projecten

Afdeling:

Brabantlaan 1 5216 TV 's-Hertogenbosch
Telefoon (073) 681 28 12

ing.bureau uitbesteding:
Haskoning
Royal HaskoningDHV Nederland B.V.

N284 Reusel - Hapert

Reconstructie N284 Reusel-Hapert
Voorlopig ontwerp

Dwarsprofielen van km. 4.92 t/m km. 12.25
Reusel - Rotonde
km: 9.4 - km: 12.25

Besteknummer
--

schaal: 1:100
formaat: A0

getekend	RB	datum	01-12-2025	in 3 bladen	blad nr. 3
gecontroleerd	GB	datum	01-12-2025	projectnr.	BI5222
vrijgegeven	v	datum	01-12-2025	code	--
status	Concept	versie	1.0	reg.nr	BI5222-HAS-ZZ-XX-DG-C-280004