


A8 Regenwaterstructuurkaart

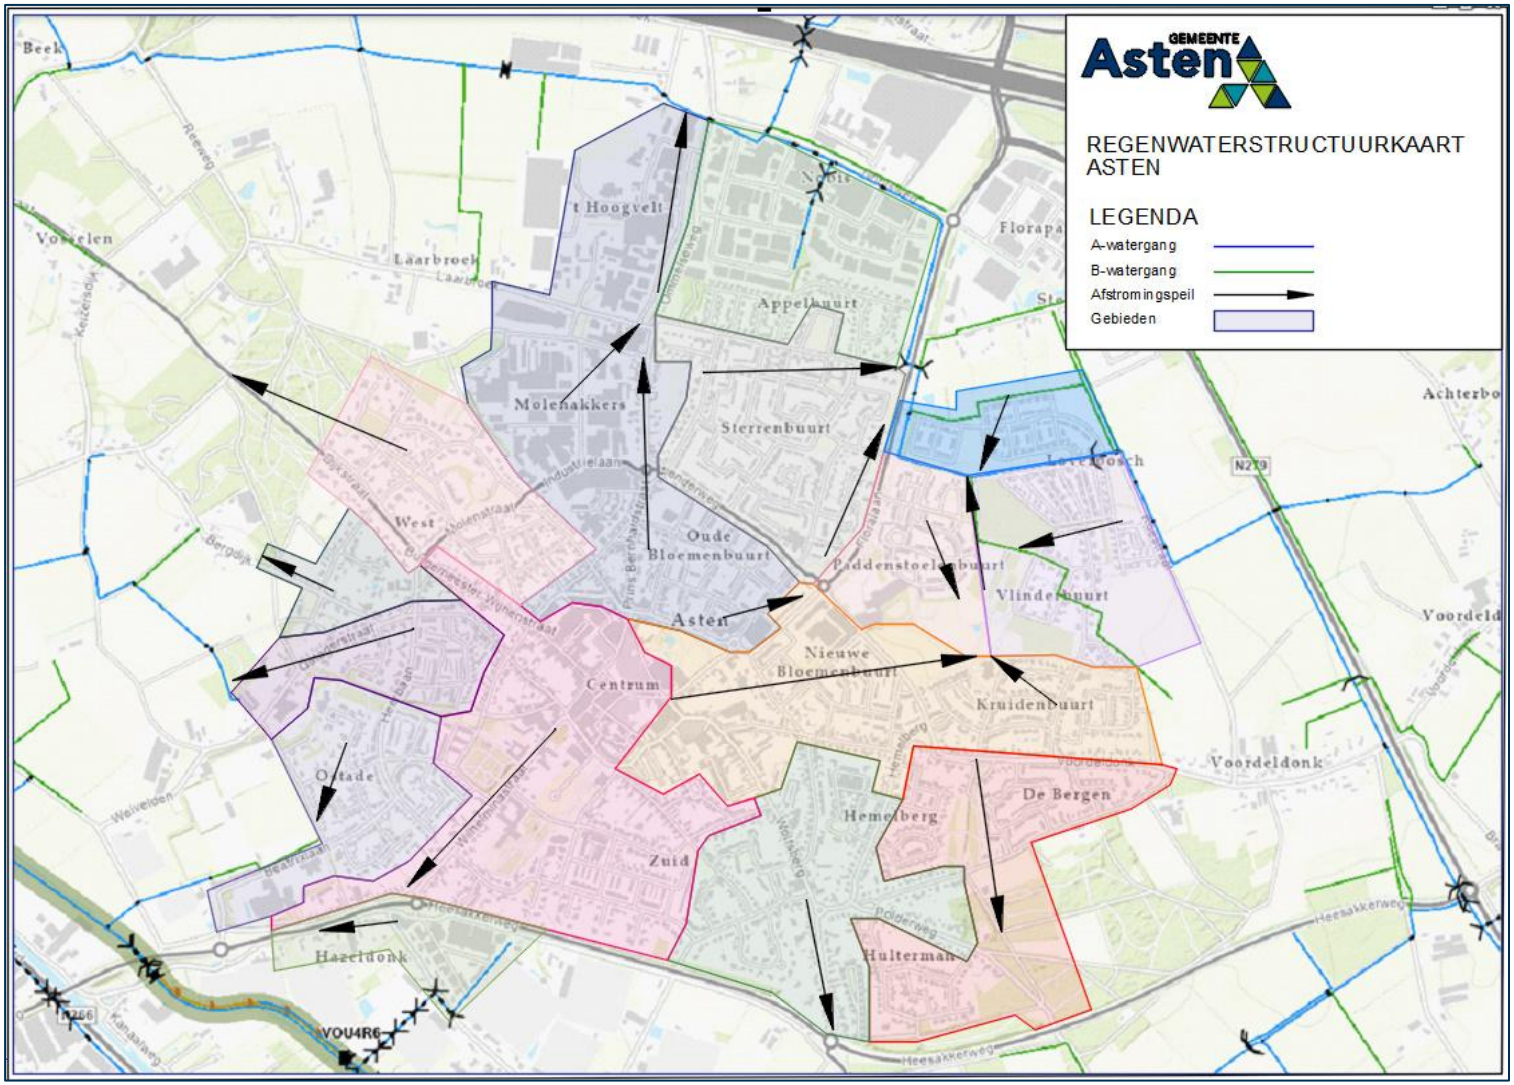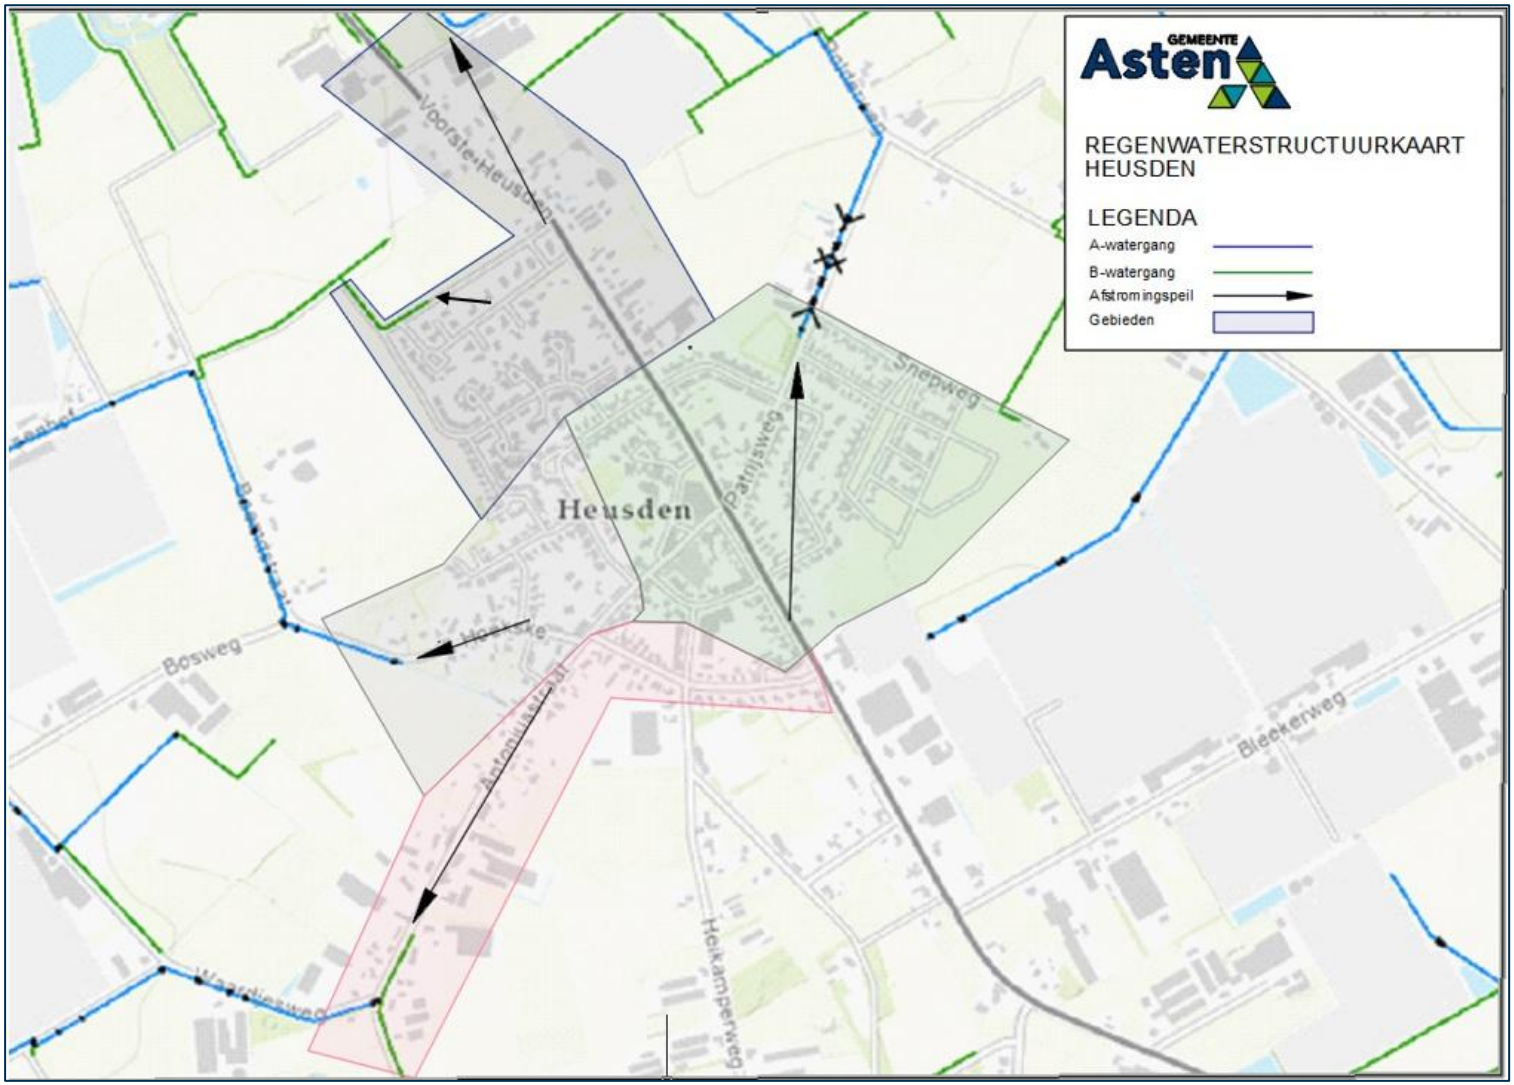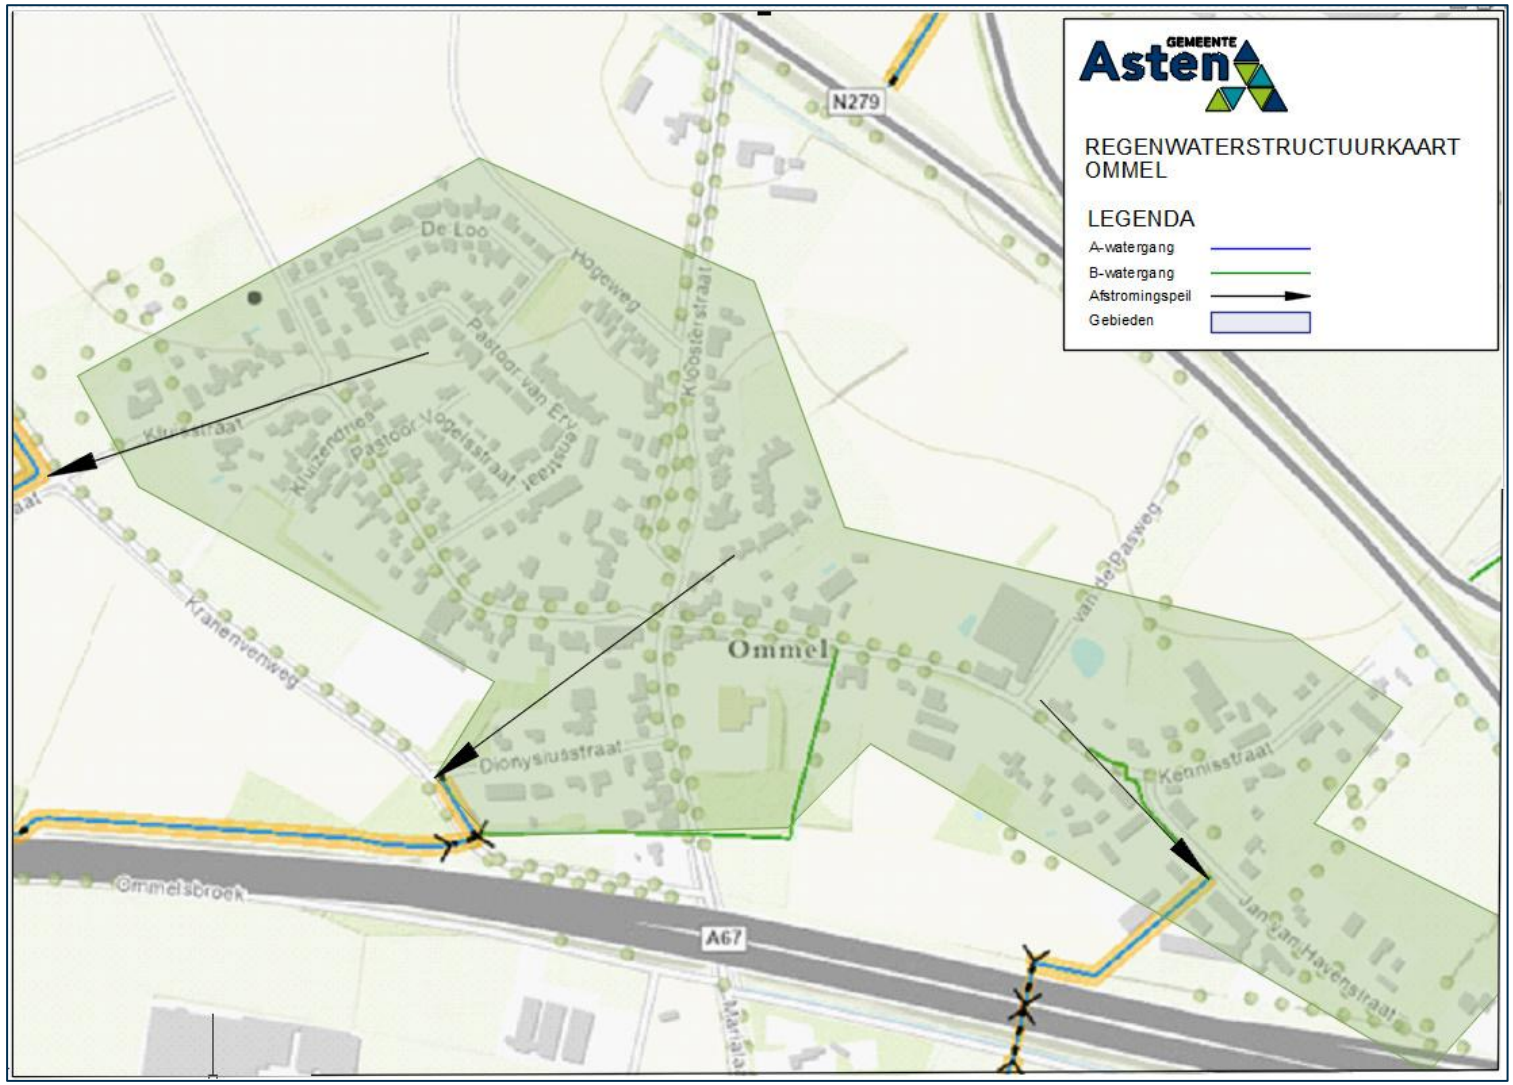


GEMEENTE
Asten
REGENWATERSTRUCTUURKAART
HEUSDEN
LEGENDA
A-watergang
B-watergang
Afstromingspeil
Gebieden
Heusden
Voorste Heusden
Schepweg
Bosweg
Bleekerweg
Heikamperweg


GEMEENTE
Asten
REGENWATERSTRUCTUURKAART
OMMEL
LEGENDA
A-watergang
B-watergang
Afstromingspeil
Gebieden
N279
De Loo
Hogeweg
Klooisterstraat
Pastoor van Ery straat
Pastoor Vogelsstraat
Kruisstraat
Kruisdreef
Kranenvenweg
Dionysiusstraat
Ommel
van de Pasweg
Kennisstraat
Jan van Havenstraat
Ommelsbroek
A67