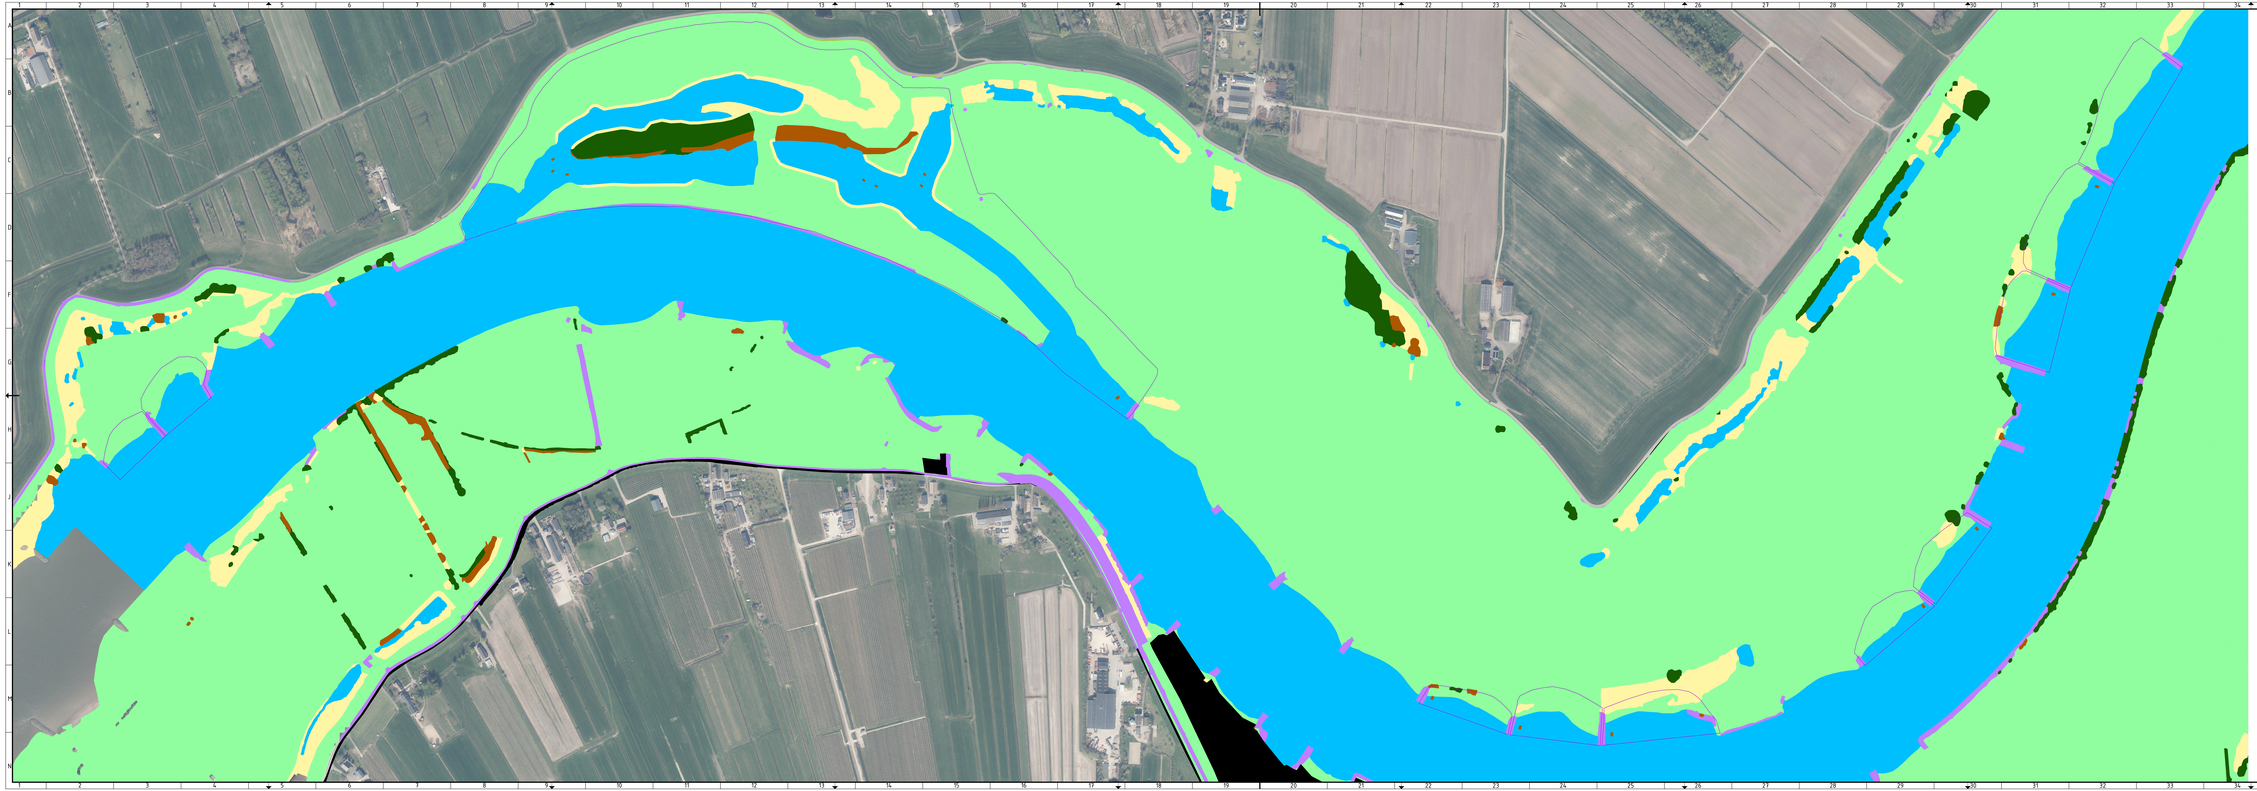


Legenda

- Water
- Gras en Akker
- Riet en Ruigte
- Bos
- Struweel
- Verhard oppervlak
- Project begrenzing

Referentiebestanden & xrefs:

- BK4188_Ontwerp-Kleppolten
- BK4188-Annotatie
- BK4188-Vegetatie-Ervaeltijnen

Algemene opmerkingen:

- Maten in meters tenzij anders aangegeven
- Materiaaldiktes in mm, tenzij anders aangegeven
- Diameters in mm, tenzij anders aangegeven
- Hoogtekaartvoering in meters t.o.v. NAP
- Hoeken aangegeven in graden
- Coördinaten in meters t.o.v. rijksdriehoeksstelsel

Overzicht
SCHAAL 1 : 7500

0 25 50 75 100m
schaal 1:2500

0.1	Eerste objecten	EB		0000	27-07-2020
0.2	Tweede objecten	EB		0000	28-08-2020
0.3	Definitief	EB		0000	30-09-2020
revisie	wijziging	gemaakt	gecontr.	akkoord	datum

opdrachtgever
Provincie Utrecht

project
Uiterwaardontwikkeling JAK

Haskoning
Ingenieurs- en Architectenbureau
Haskoning Nederland B.V.

omschrijving
Bovenaanzicht
Interventiewaardenkaart gehele projectgebied

documentstatus
Definitief

formaat: A1 | schaal: 1:2500 | file: 00 | blad(en): 1 | uur:

documentnummer
BK4188