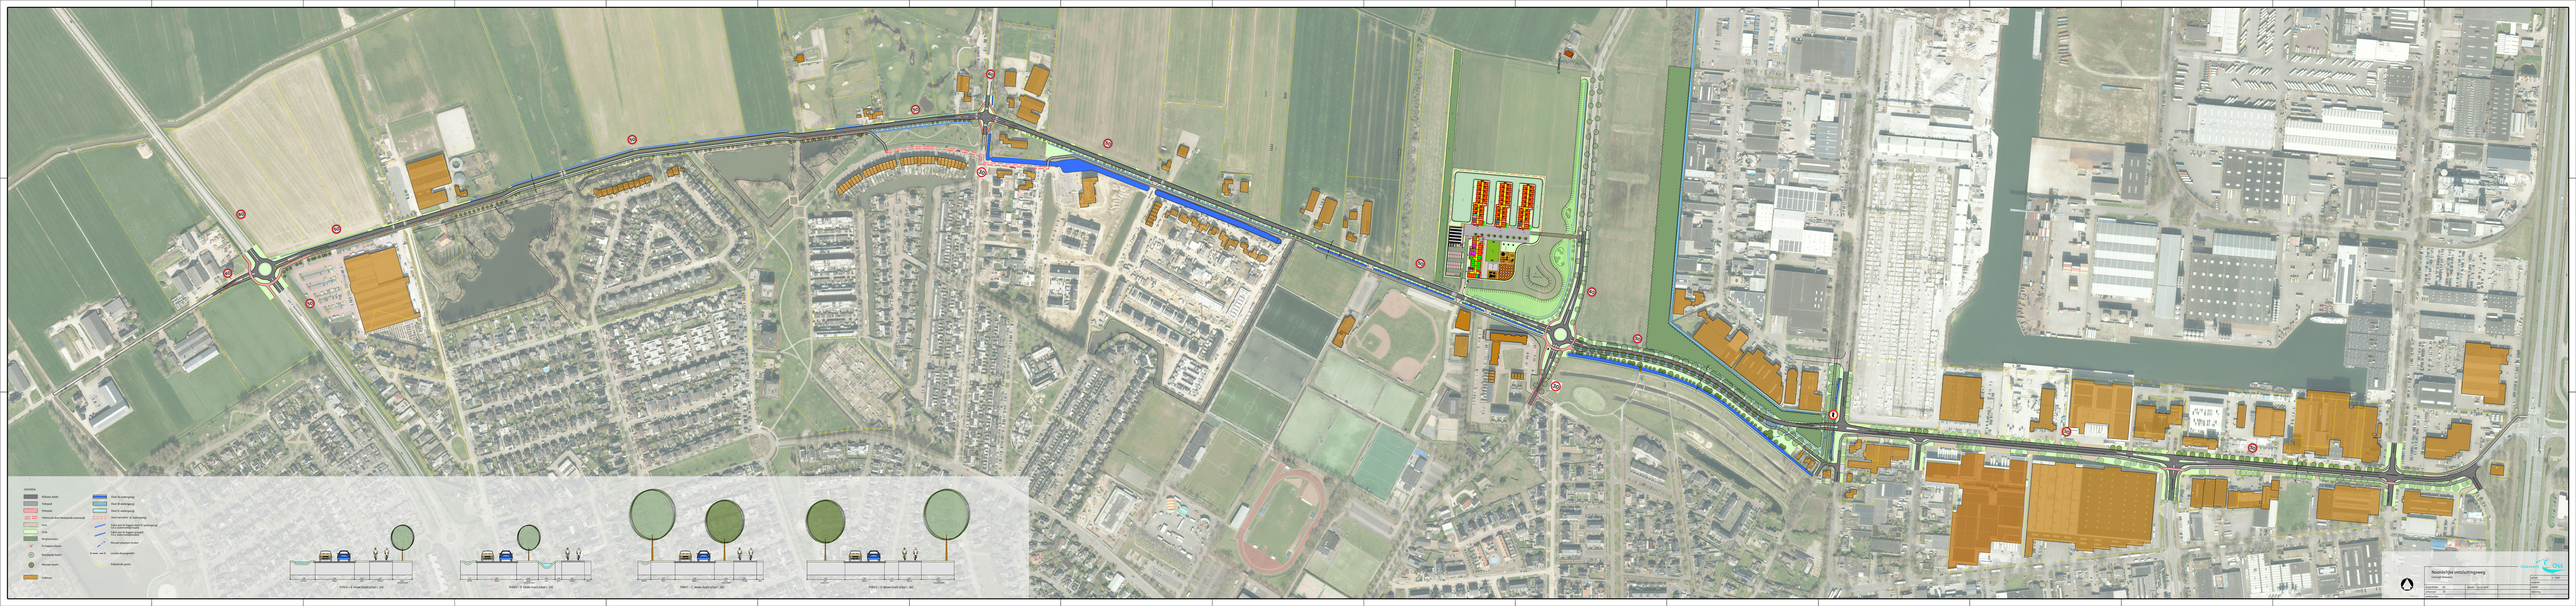
Nieuwbouw ontsluitingsweg
Gemeente Oss
Schaal 1:500
Datum 01-04-2021
Tekening 1 van 2