Bestaande werkingsgebieden

Legenda

- Waterschap Limburg
- Wijzigingsgebied
- primair water, vastgesteld
- Profiel van vrije ruimte watersysteem, vastgesteld

Index detail



Overzichtskaartje (schaal 1:650.000)



Wijziging werkingsgebieden

Legenda

- Waterschap Limburg
- Wijzigingsgebied
- primair water, vastgesteld
- primair water, nieuw, vastgesteld
- Profiel van vrije ruimte watersysteem, vastgesteld

Wijziging werkingsgebieden waterschapsverordening

Omschrijving:
Aantal kwelgeulen worden aangelegd.
Nabij de Maas tussen Baarlo en Hout-Blerick

Get.:	16-03-2026
Besluitnr.:	2026-Z1027
Schaal:	1:1.000
Tek.nr.:	2026-Z1027-W
Blad:	1 / 4
Formaat:	A1

waterschap limburg
met de omgeving, voor de omgeving
Postbus 2207 Tel.: 088 - 88 90 100
6040 CC Roermond E: info@waterschaplimburg.nl

© ESRI Nederland Community Map Contributors

Bestaande werkingsgebieden


Legenda

- Waterschap Limburg
- Wijzigingsgebied
- primair water, vastgesteld
- Profiel van vrije ruimte watersysteem, vastgesteld
- Waterstaatswerk waterkering, vastgesteld
- Beschermingszone waterkeringen, vastgesteld
- Profiel van vrije ruimte waterkering, vastgesteld
- buitenbeschermingszone waterkering, vastgesteld

Index detail



Overzichtskaartje (schaal 1:650.000)

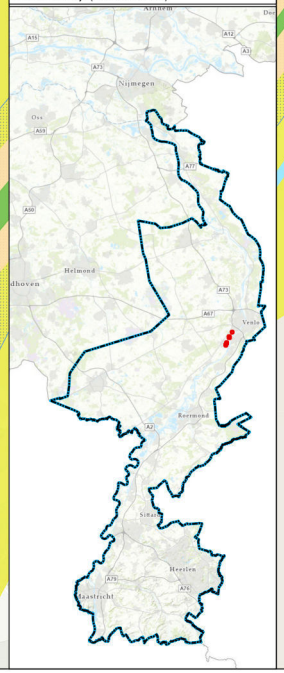

Wijziging werkingsgebieden

Legenda

- Waterschap Limburg
- Wijzigingsgebied
- primair water, vastgesteld
- primair water, nieuw, vastgesteld
- Profiel van vrije ruimte watersysteem, vastgesteld
- Profiel van vrije ruimte watersysteem, nieuw, vastgesteld
- Waterstaatswerk waterkering, vastgesteld
- Beschermingszone waterkeringen, vastgesteld Profiel
- van vrije ruimte waterkering, vastgesteld
- buitenbeschermingszone waterkering, vastgesteld


Wijziging werkingsgebieden waterschapsverordening

Omschrijving:
Aantal kwelgeulen worden aangelegd.
Nabij de Maas tussen Baarlo en Hout-Blerick

Get.:	16-03-2026
Besluitnr.:	2026-Z1027
Schaal:	1:2.000
Tek.nr.:	2026-Z1027-W
Blad:	2 / 4
Formaat:	A1

waterschap limburg
met de omgeving, voor de omgeving
Postbus 2207 Tel.: 088 - 88 90 100
6040 CC Roermond E: info@waterschaplimburg.nl

© ESRI Nederland Community Map Contributors

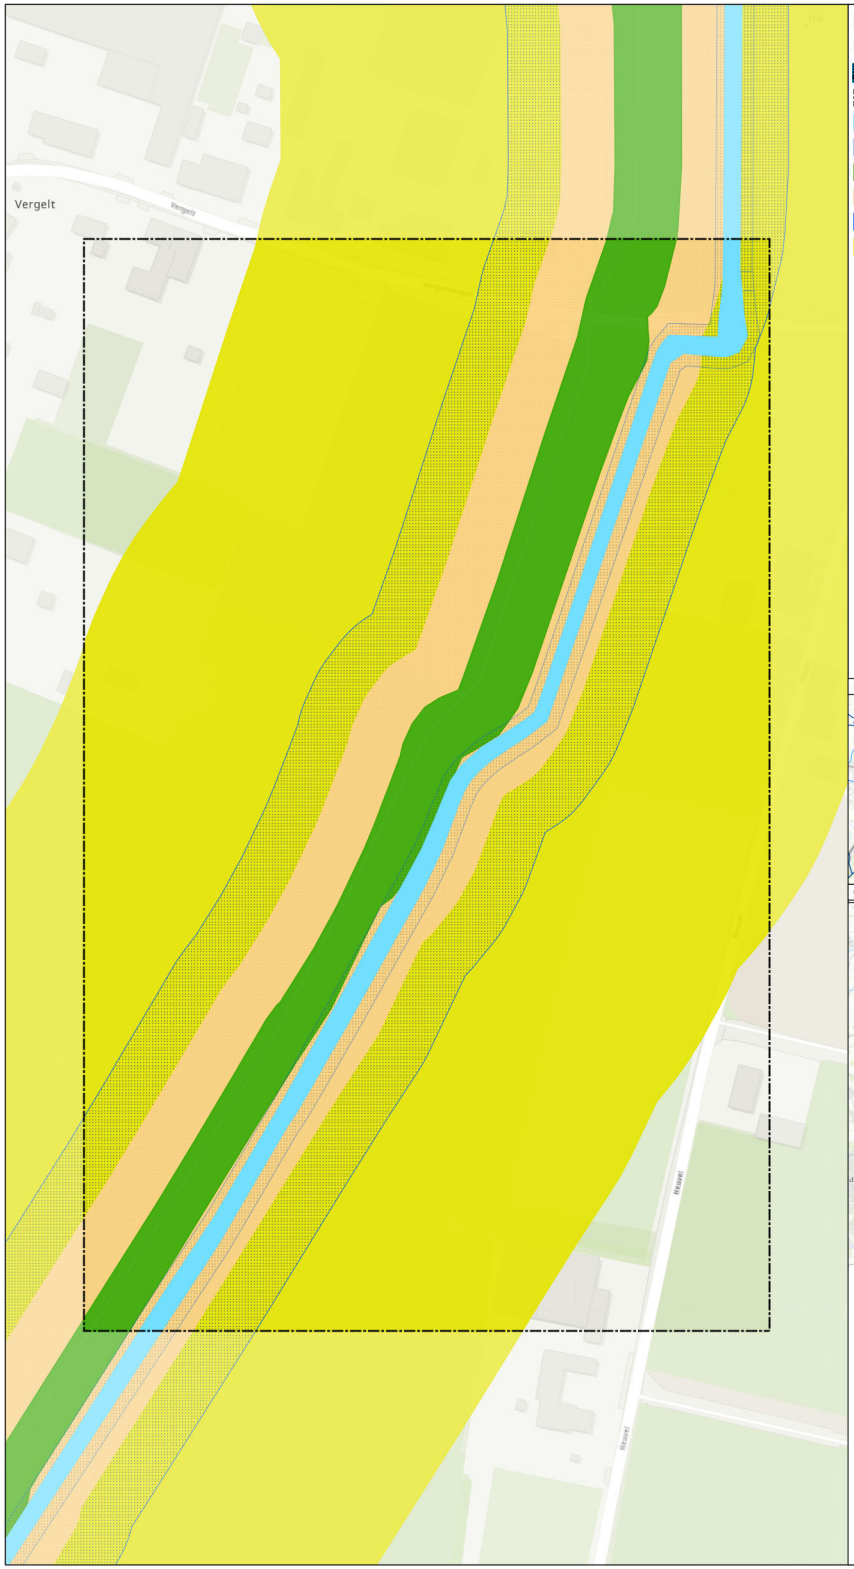

Bestaande werkingsgebieden

Legenda


- Waterschap Limburg
- Wijzigingsgebied
- primair water, vastgesteld
- Profiel van vrije ruimte watersysteem, vastgesteld
- Waterstaatswerk waterkering, vastgesteld
- Beschermingszone waterkeringen, vastgesteld
- Profiel van vrije ruimte waterkering, vastgesteld
- buitenbeschermingszone waterkering, vastgesteld

Index detail



Overzichtskaartje (schaal 1:650.000)



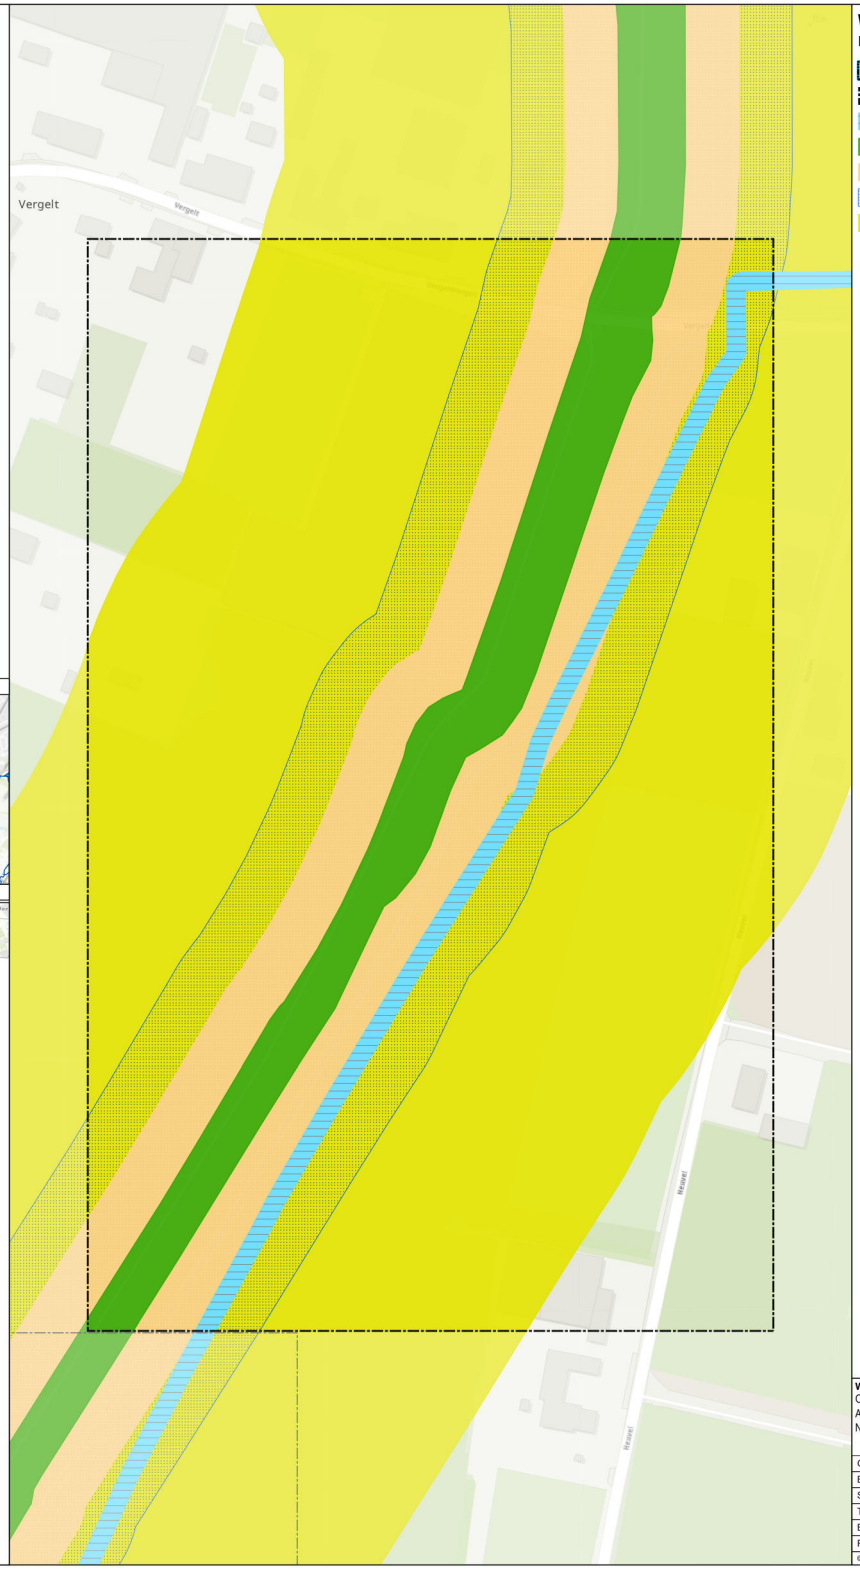

Wijziging werkingsgebieden

Legenda

- Waterschap Limburg
- Wijzigingsgebied
- primair water, nieuw, vastgesteld
- Waterstaatswerk waterkering, vastgesteld
- Beschermingszone waterkeringen, vastgesteld
- Profiel van vrije ruimte waterkering, vastgesteld
- buitenbeschermingszone waterkering, vastgesteld

Wijziging werkingsgebieden waterschapsverordening
Omschrijving:
Aantal kwelgeulen worden aangelegd.
Nabij de Maas tussen Baarlo en Hout-Blerick

Get.:	16-03-2026
Besluitnr.:	2026-Z1027
Schaal:	1:1.000
Tek.nr.:	2026-Z1027-W
Blad:	3 / 4
Formaat:	A1

waterschap limburg
met de omgeving, voor de omgeving
Postbus 2207 Tel.: 088 - 88 90 100
6040 CC Roermond E: info@waterschaplimburg.nl

© ESRI Nederland Community Map Contributors

Bestaande werkingsgebieden


Legenda

- Waterschap Limburg
- Wijzigingsgebied
- primair water, vastgesteld
- Profiel van vrije ruimte watersysteem, vastgesteld
- Waterstaatswerk waterkering, vastgesteld
- Beschermingszone waterkeringen, vastgesteld
- Profiel van vrije ruimte waterkering, vastgesteld
- buitenbeschermingszone waterkering, vastgesteld

Index detail



Overzichtskaartje (schaal 1:650.000)

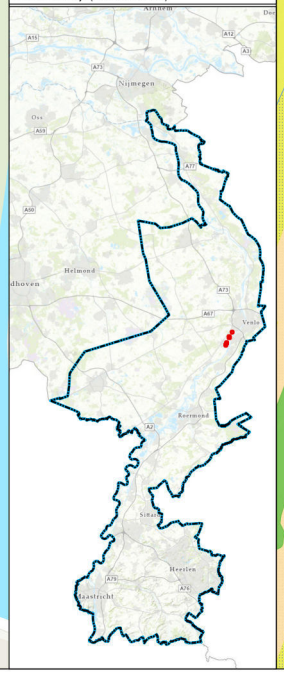

Wijziging werkingsgebieden

Legenda

- Waterschap Limburg
- Wijzigingsgebied
- primair water, vastgesteld
- primair water, nieuw, vastgesteld
- Waterstaatswerk waterkering, vastgesteld
- Beschermingszone waterkeringen, vastgesteld
- Profiel van vrije ruimte waterkering, vastgesteld
- buitenbeschermingszone waterkering, vastgesteld

Wijziging werkingsgebieden waterschapsverordening

Omschrijving:
Aantal kwelgeulen worden aangelegd.
Nabij de Maas tussen Baarlo en Hout-Blerick

Get.:	16-03-2026
Besluitnr.:	2026-Z1027
Schaal:	1:1.000
Tek.nr.:	2026-Z1027-W
Blad:	4 / 4
Formaat:	A1

waterschap limburg
met de omgeving, voor de omgeving
Postbus 2207 Tel.: 088 - 88 90 100
6040 CC Roermond E: info@waterschaplimburg.nl

© ESRI Nederland Community Map Contributors