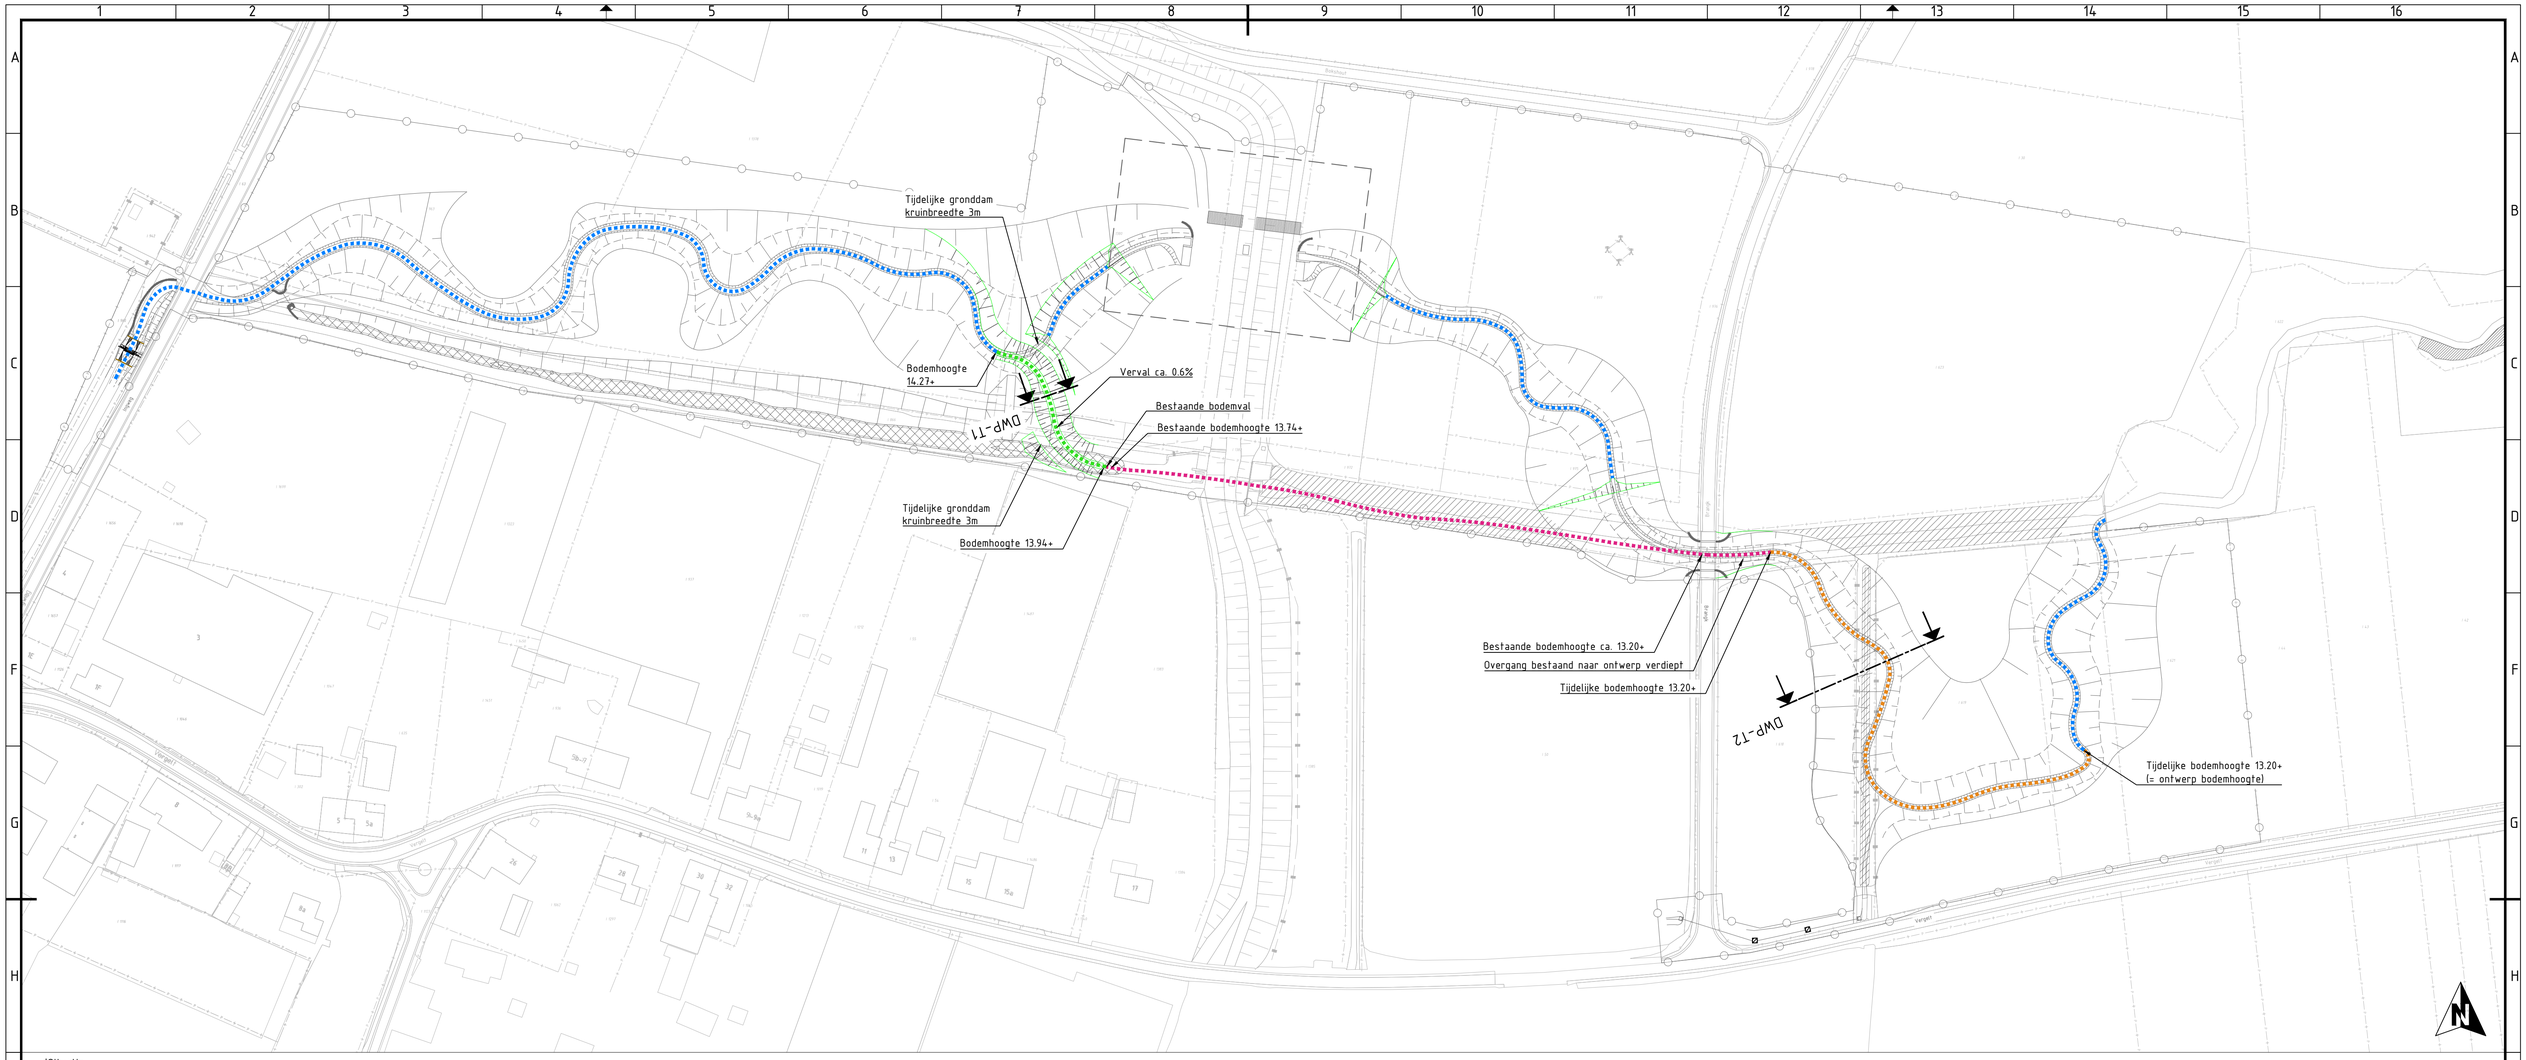

Situatie
Schaal 1:1000

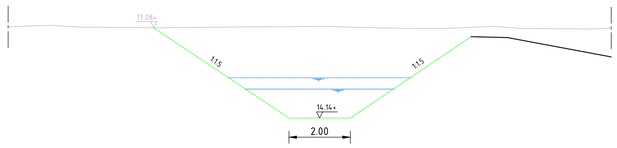

Dwarsprofiel T1
Schaal 1:100

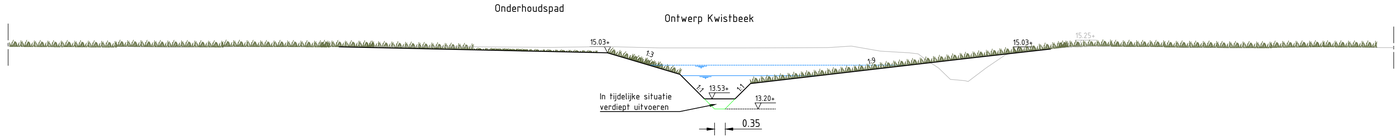

Dwarsprofiel T2
Schaal 1:100

Verklaring

- Aanleg ontwerp
- Aanleg tijdelijke situatie
- Bestaande situatie
- Aanleg ontwerp verdiept

Versie	Datum	Omschrijving	Opsteller	Par.	Verificatie	Par.	Validatie	Par.
4	06-03-2026	Aanpassing bodembreedte						
3	06-02-2026	Aanpassingen n.a.v. opmerkingen 04-02-2026						
2	29-01-2026	Aanpassingen n.a.v. opmerkingen						
1	11-11-2025	Aanpassingen n.a.v. archeologie						
0	19-08-2025							

[redacted]

1423: WL NOK Benedenloop Kwistbeek

Onderdeel
Tijdelijke situatie

Opdrachtgever
Waterschap Limburg

Fase
Voorontwerp

Projectnummer
VIF070

Formaat
A1

Tekeningnummer
2024-2298

Schaal
1: 1000

Behorende bij doc. nr.

m 0 20 40 60 80 100

Roermond
Schoolstraat 8, 6049 BN Herten
Postbus 14, 6040 AA Roermond

's-Hertogenbosch
Hintham 152-E, 5246 AK Rosmalen
Postbus 2309, 5202 CH 's-Hertogenbosch

088 - 3366333
info@kragten.nl
www.kragten.nl

kragten

P:\git\001\VIF070_Kwistbeek\Scheef\Definitief\Overig\Tekeningen\001-2298 Tijdelijke situatie.dwg