

Dwarsprofiel 1
Schaal 100

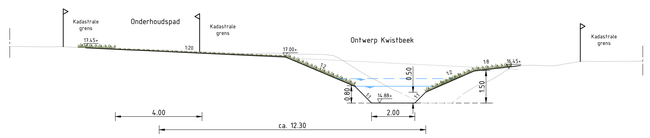

Dwarsprofiel 2
Schaal 100

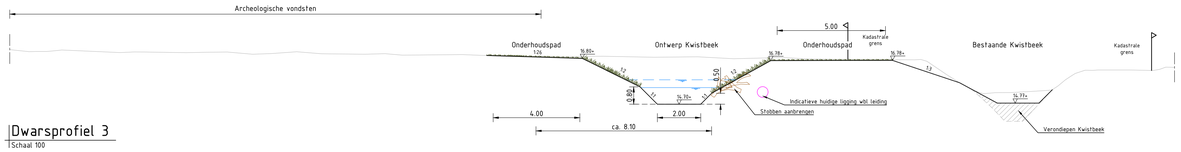

Dwarsprofiel 3
Schaal 100

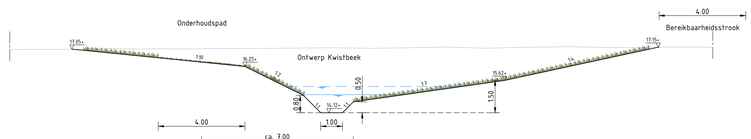

Dwarsprofiel 4
Schaal 100

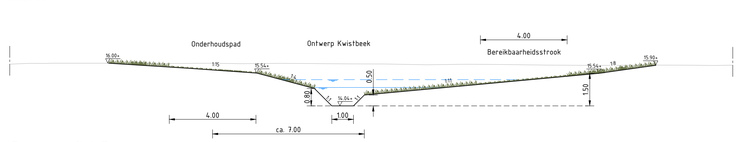

Dwarsprofiel 5
Schaal 100

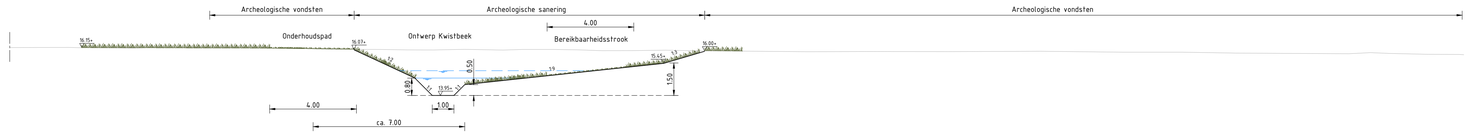

Dwarsprofiel 6
Schaal 100

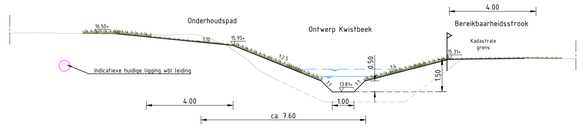

Dwarsprofiel 7
Schaal 100

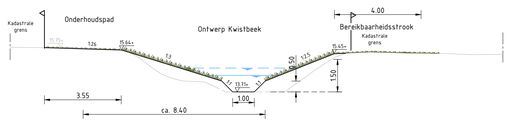

Dwarsprofiel 8
Schaal 100

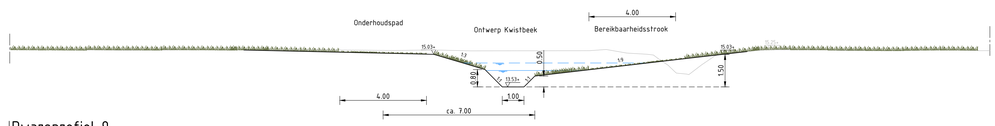

Dwarsprofiel 9
Schaal 100

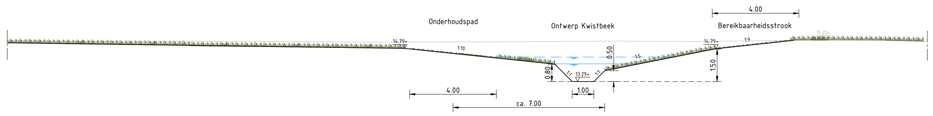

Dwarsprofiel 10
Schaal 100

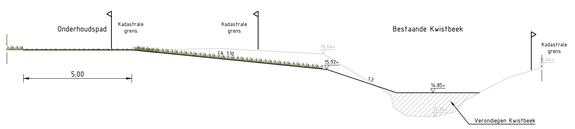

Dwarsprofiel 11
Schaal 100

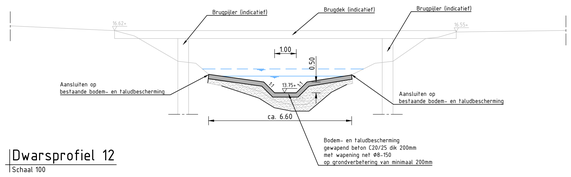

Dwarsprofiel 12
Schaal 100

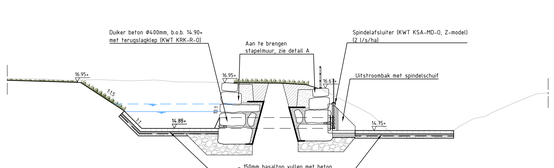

Dwarsprofiel 13
Schaal 100

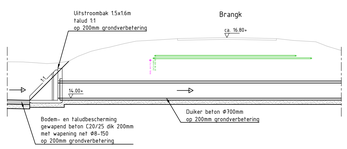

Dwarsprofiel 14
Schaal 100

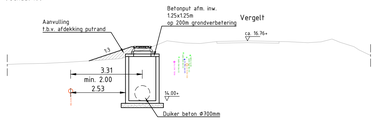

Dwarsprofiel 15
Schaal 100

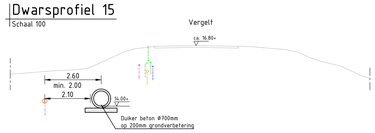

Dwarsprofiel 16
Schaal 100

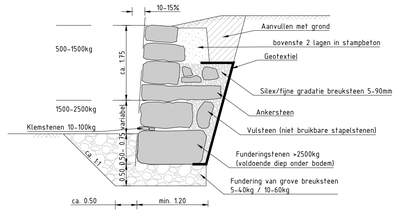

Principe detail A : Stapelmuur
Schaal 150

Versie	Datum	Omschrijving	Opsteller	Par.	Verificatie	Par.	Validatie	Par.
7	06-03-2026	Aanpassing bodembreedte						
6	06-02-2026	Aanpassingen n.a.v. opmerkingen 04-02-2026						
5	29-01-2026	Aanpassingen n.a.v. opmerkingen						
4	11-11-2025	Aanpassingen n.a.v. archeologie						
3	05-09-2025	Bomen t.p.v. dwp 6 verplaatst						
2	23-06-2025	Aanpassing t.a.v. archeologie						
1	12-12-2024	Definitief Ontwerp						
0	30-10-2024							

1423: WL NOK Benedenloop Kwistbeek

Onderdeel
Dwarsprofielen

Opdrachtgever
Waterschap Limburg

Fase
Definitief ontwerp

Projectnummer
VIF070

Formaat
A0

Tekeningnummer
2024-2281

Schaal
1: 100

Behorende bij doc. nr.

Roermond
Schootsbaai 8, 6049 BN Herten
Postbus 14, 6040 AA Roermond

's-Hertogenbosch
Hinthen 132-E, 5246 JW Rosmalen
Postbus 2309, 5202 CH 's-Hertogenbosch

088 - 3366333
info@kragten.nl
www.kragten.nl

kragten