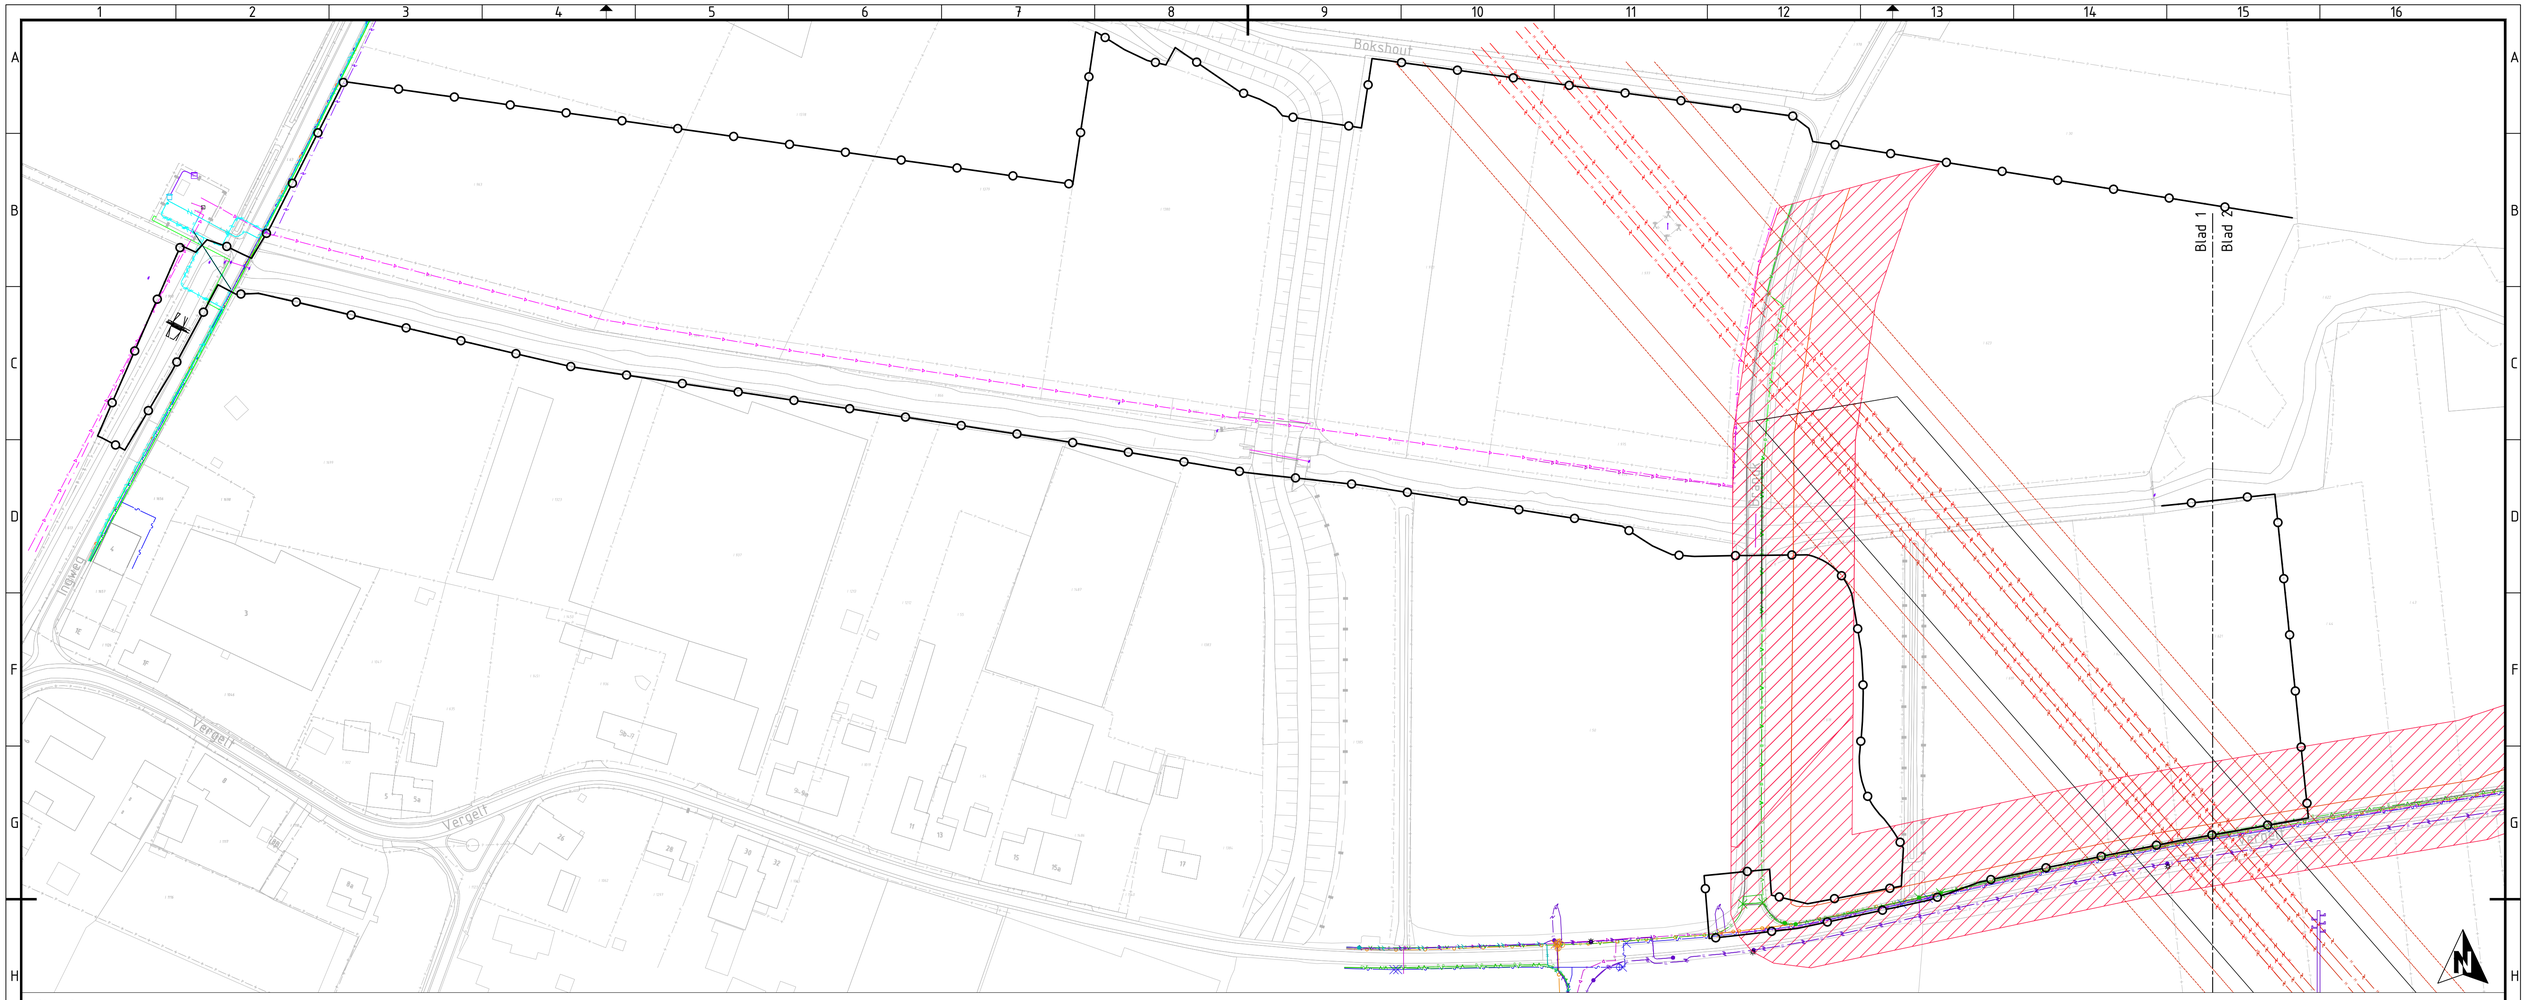

Blad 1

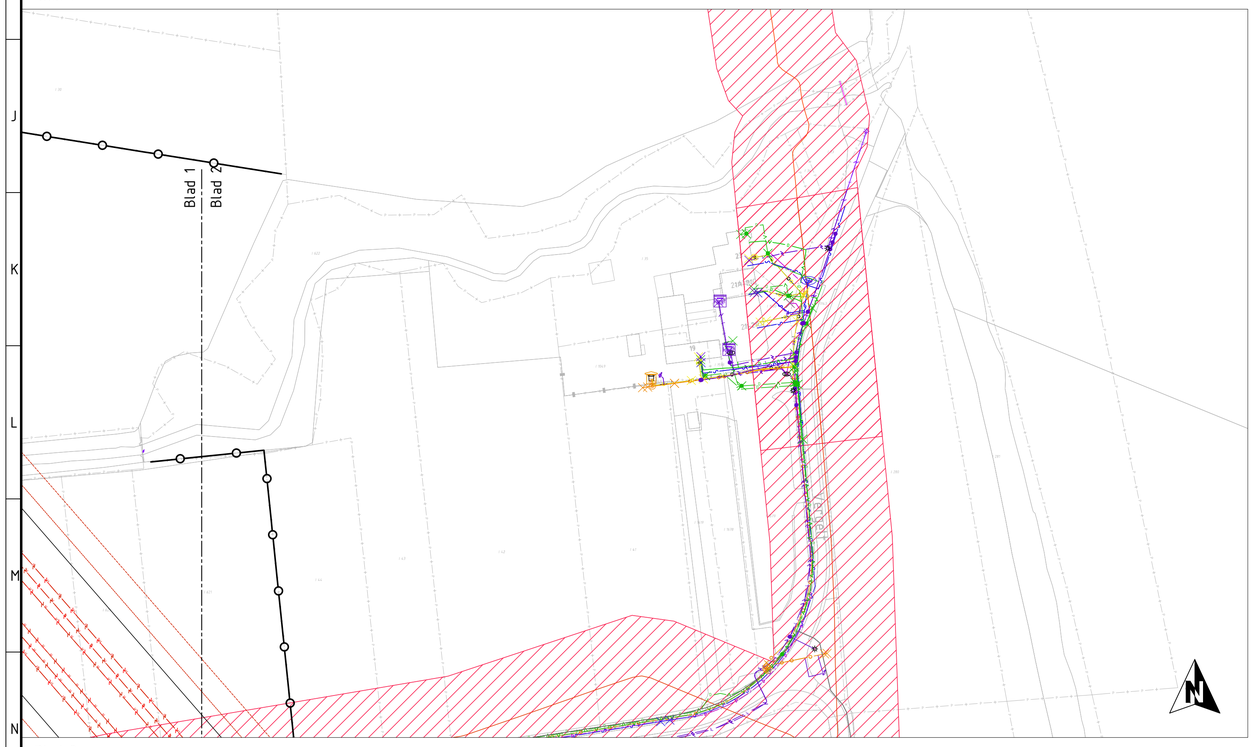

Blad 2

Verklaring

- Eis voorzorgsmaatregel
- Buisleiding gevaarlijke inhoud
- Landelijk hoogspanningsnet
- Waterleiding
- Hoge druk gas
- Lage druk gas
- Middenspanning
- Laagspanning
- Drukriool/wbl leiding
- Vrijverval riool
- Datakabel
- Overig
- Vervallen middenspanning
- Plangrens

Versie	Datum	Omschrijving	Opsteller	Par.	Verificatie	Par.	Validatie	Par.
0	23-03-2026		[redacted]					

WL NOK Benedenloop Kwistbeek

Onderdeel
Kabels en leidingen

Opdrachtgever
Waterschap Limburg

Fase
Definitief ontwerp

Formaat
A1

Schaal
1: 1000

Projectnummer
VIF070

Tekeningnummer
2026-0784

Behorende bij doc. nr.

Roermond
Schoolstraat 8, 6049 BN Herten
Postbus 14, 6040 AA Roermond

's-Hertogenbosch
Hintham 152-E, 5246 AK Rosmalen
Postbus 2309, 5202 CH 's-Hertogenbosch

088 - 3366333
info@kragten.nl
www.kragten.nl

kragten

m 20 40 60 80 100