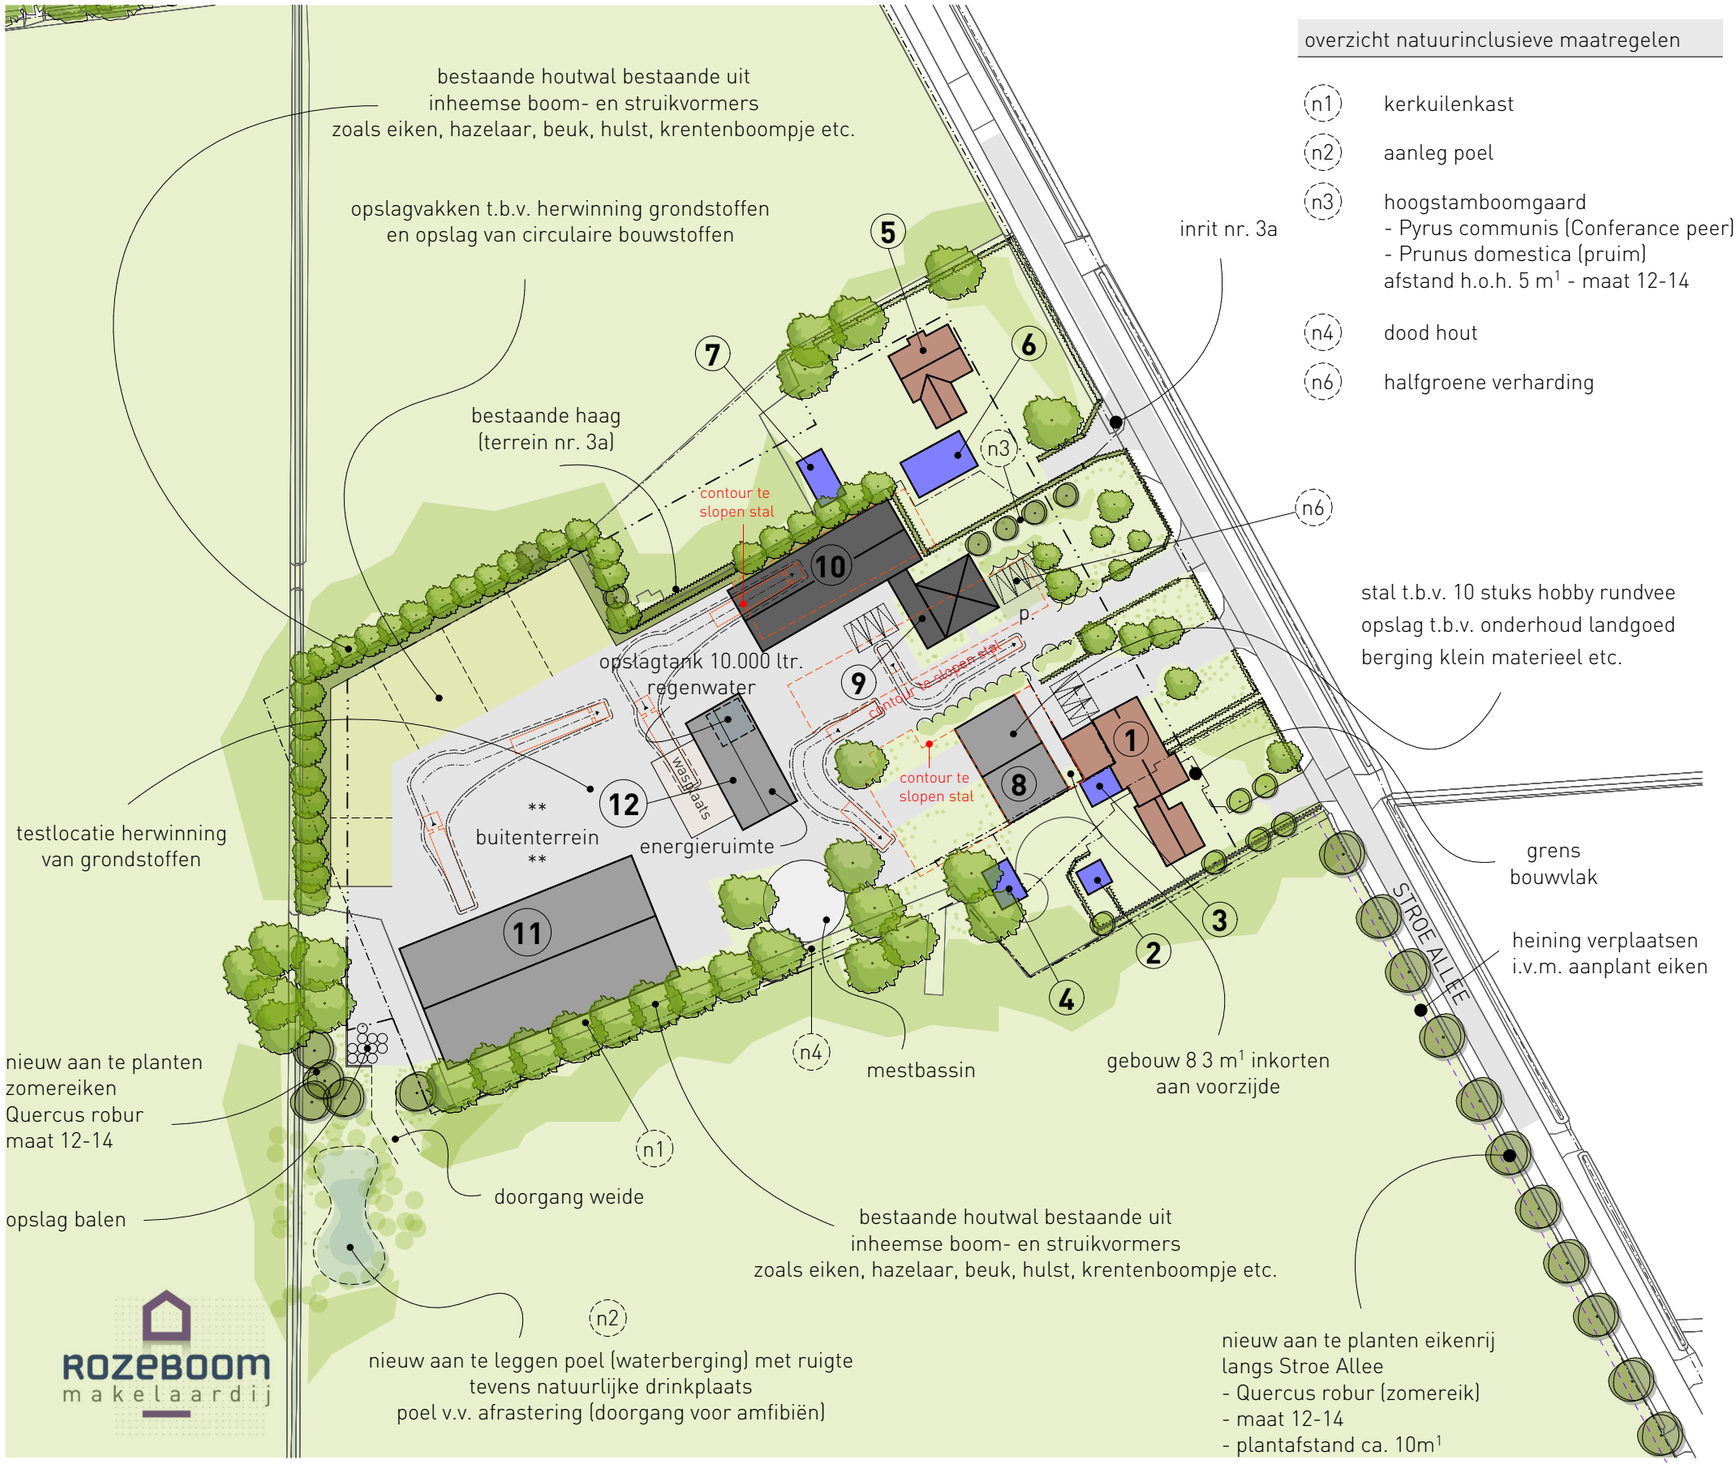


overzicht natuurinclusieve maatregelen

n1	kerkuilenkast
n2	aanleg poel
n3	hoogstamboomgaard - Pyrus communis (Conferance peer) - Prunus domestica (pruim) afstand h.o.h. 5 m[1] - maat 12-14
n4	dood hout
n6	halfgroene verharding

renvooi

- bedrijfswoning
- bijgebouw (privé)
- bestaande bedrijfsbebouwing
- nieuwe bedrijfsbebouwing
- onderlegger (GBKN)
- perceelsgrens

gebouw	functie	oppervlakte
1	bedrijfswoning nr. 3	-
2	bijgebouw	-
3	bijgebouw	-
4	bijgebouw	-
5	bedrijfswoning nr. 3a	-
6	bijgebouw	-
7	bijgebouw	-
8*	stal hobbyvee/ opslag etc.	200 m²
9	kantoor (nieuw)	130 m²
10	werkplaats (nieuw)	405 m²
11	werktuigenstalling	861 m²
12	energieruimte	199 m²
	totaal:	1.795 m²

* gecombineerde functie

Kadastraal bekend:

- Gemeente: OTTERLO
- sectie: G
- perceel nr.: 3260, 3262, 3261, 3264, 3265, 3266, 3267, 3268, 3273
- schaal: 1 : 1000

ROZEBOOM makelaardij

projectnr. 4173

onderwerp NIEUWE SITUATIE

STROE ALLEE 3, HARSKAMP

datum: 21 oktober 2026

schaal: 1 : 1000

LANDBORG ■ BENUT DE RUIMTE

LANDBORG HOLEVOETPLEIN 301 SCHERPENZEEL 033 - 30 31 060 INFO@LANDBORG.NL WWW.LANDBORG.NL