

Groenstructuur Wetterwille


Uitgangspunten en ruimtelijke uitwerking

Datum: 27 maart 2026

Status: Concept

Locatie: Weiland aan De Wetterwille, tussen De Wetterwille, De Frisia en De Excelsior, Drachten


Zoom: 20%

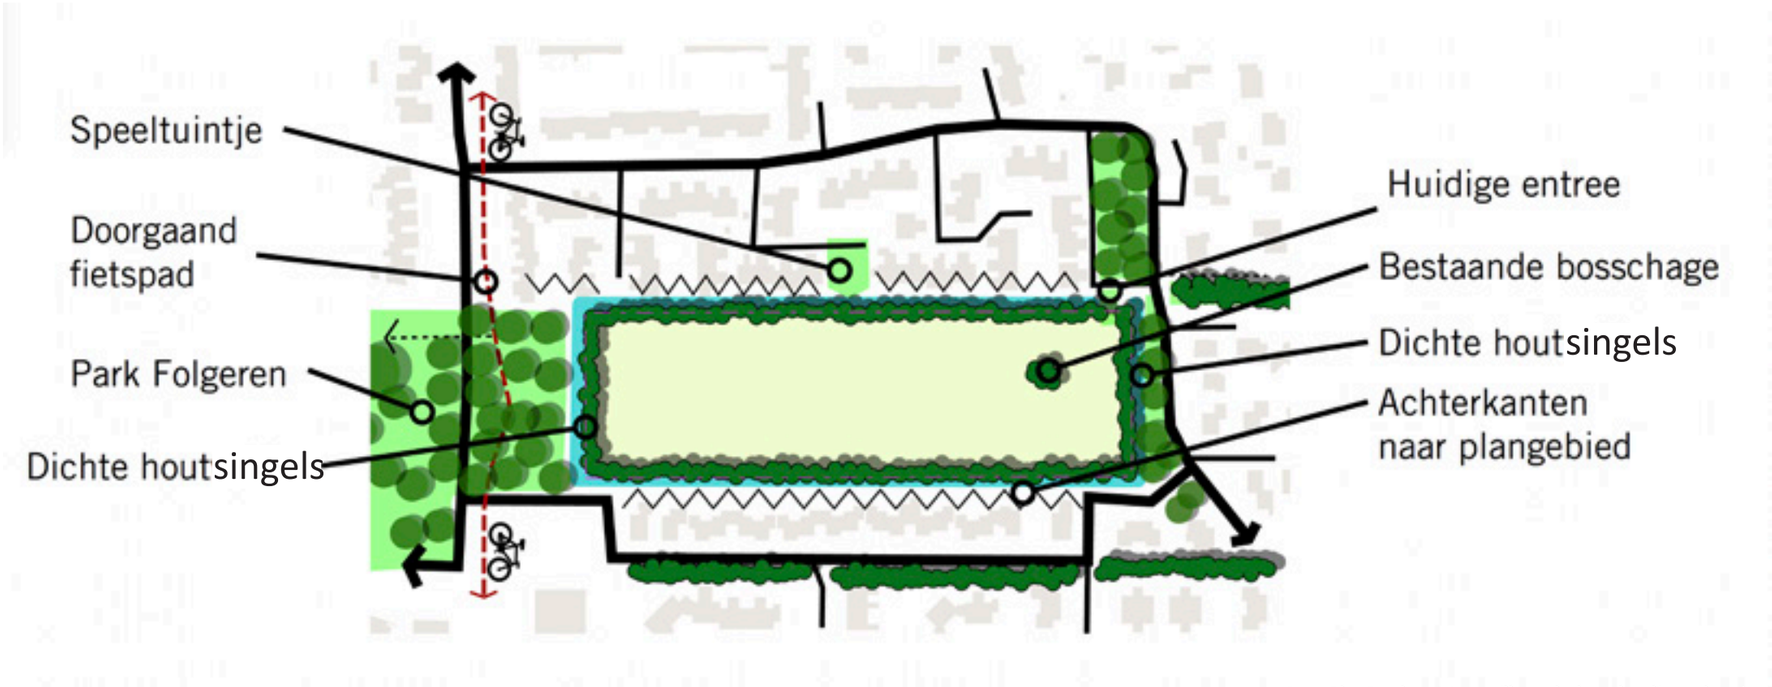

Bron: Rho, Drachten Wetterwille, stedenbouwkundige verkenning

1. Huidige situatie en waarde

De locatie Wetterwille bestaat uit een groen, agrarisch terrein dat volledig wordt omsloten door watergangen en houtsingels. Deze groene randen bepalen het karakter van het gebied en vormen een duidelijke scheiding tussen het plangebied en de omliggende woonwijk.

De houtsingels bestaan uit een combinatie van bomen en dichte ondergroei. Juist deze gelaagde opbouw maakt de houtsingel ecologisch waardevol en biedt leefruimte voor diverse soorten. Tegelijkertijd zorgt deze dichte beplanting voor een sterk besloten karakter, waardoor het gebied visueel en ruimtelijk weinig verbonden is met de omgeving.

De bestaande groenstructuur is daarmee zowel een kwaliteit als een aandachtspunt in de verdere ontwikkeling.

2. Opgave

De ontwikkeling van Wetterwille vraagt om een zorgvuldige balans tussen behoud van landschappelijke en ecologische waarden enerzijds en het versterken van de ruimtelijke samenhang met de wijk anderzijds.

De centrale opgave is om het gebied toegankelijker en beter beleefbaar te maken, zonder de kwaliteit van de bestaande groenstructuur aan te tasten.

Met name de houtsingels spelen hierin een sleutelrol. De ondergroei binnen deze structuren is ecologisch waardevol, maar draagt ook bij aan de huidige geslotenheid van het gebied. De opgave is om hier op een gerichte manier mee om te gaan.

3. Ambitie

De groenstructuur vormt de drager van de nieuw ontwikkeling met woningen. Uitgangspunt is het behoud en de versterking van de bestaande houtsingels en waterstructuren, in combinatie met een meer open en beleefbare inrichting voor de omgeving.

De ambitie richt zich op:

- het behouden van de robuuste groene omlijsting van het gebied;
- het versterken van biodiversiteit;
- het verbeteren van de ruimtelijke relatie met de omgeving;
- het zorgvuldig combineren van ecologie en gebruik.

Ingrepen in het groen zijn gericht, beperkt en afgestemd op zowel ecologische als stedenbouwkundige uitgangspunten.









Foto's rondom de locatie

4. Uitwerking groenstructuur


De bestaande groenstructuur blijft leidend voor de inrichting van het gebied. Per zijde wordt een specifieke aanpak gehanteerd, afgestemd op de huidige kwaliteit en toekomstige functie.

Noordzijde

De watergang aan de noordzijde wordt verbreed ten behoeve van watercompensatie. Hierdoor wordt de bestaande houtsingel verplaatst en opnieuw aangeplant. De nieuwe houtsingel krijgt een robuuste opbouw met een duidelijke gelaagdheid van bomen, struiken en ondergroei.

De inrichting is gericht op het versterken van de ruimtelijke en ecologische kwaliteit én het vergroten van de afstand tot de bestaande tuinen. Door de houtsingel iets verder van de perceelsgrenzen te positioneren en compacter op te bouwen, ontstaat een sterkere groene buffer.

Deze zijde krijgt daarmee een meer gesloten en verdicht profiel, gericht op het waarborgen van privacy voor de aangrenzende woningen en het versterken van de landschappelijke structuur.

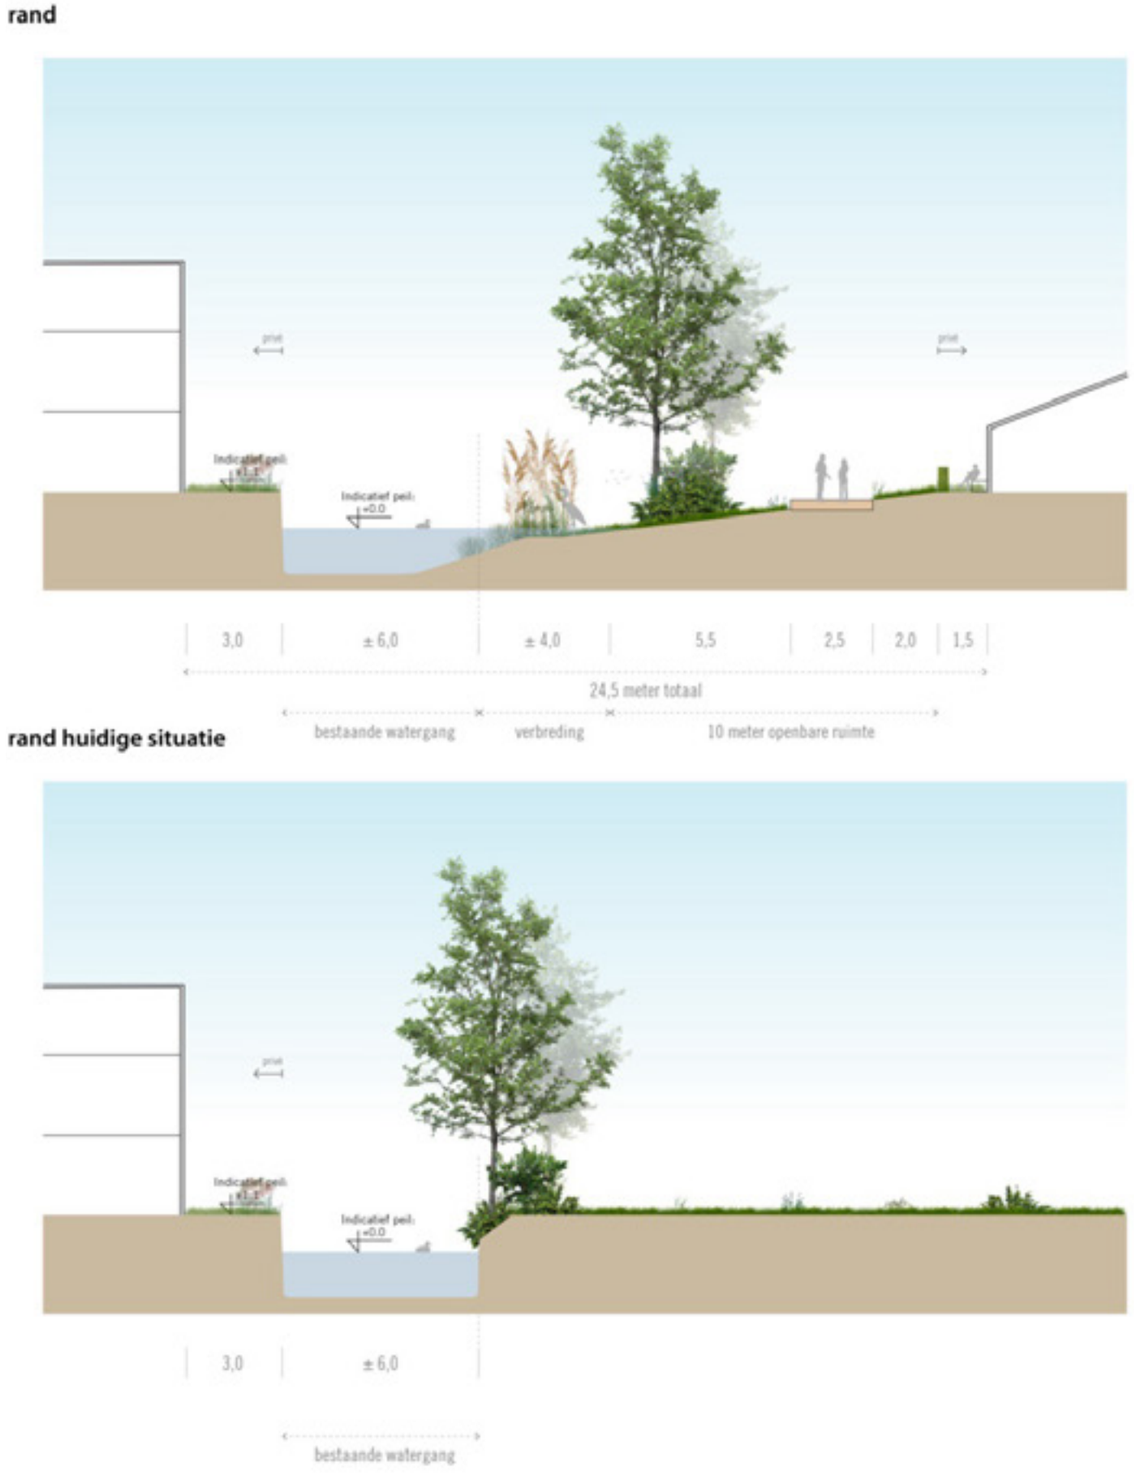

Bron: Rho, Drachten Wetterwille, stedenbouwkundige verkenning

Zuidzijde


De houtsingel aan de zuidzijde blijft grotendeels intact. Alleen ter plaatse van nieuwe ontsluitingen wordt de structuur onderbroken en waar nodig opnieuw aangevuld.

De nadruk ligt hier op het behouden en versterken van de bestaande groene rand. Door gerichte aanplant en het laten ontwikkelen van ondergroei wordt de houtwal verder verdicht.


Deze zijde krijgt daarmee een duidelijk afschermend karakter richting de aangrenzende tuinen. De groenstructuur draagt bij aan privacy, rust en een sterke landschappelijke begrenzing van het plangebied. Het zorgt ook voor het blokkeren van inschijnend autolichten van geparkeerde auto's.

Een aantal aanwezige eiken verkeren in een matige conditie en worden vervangen. Op deze plek wordt een nieuwe, toekomstbestendige bomenstructuur aangeplant.

Doorsnede zuidoost rand

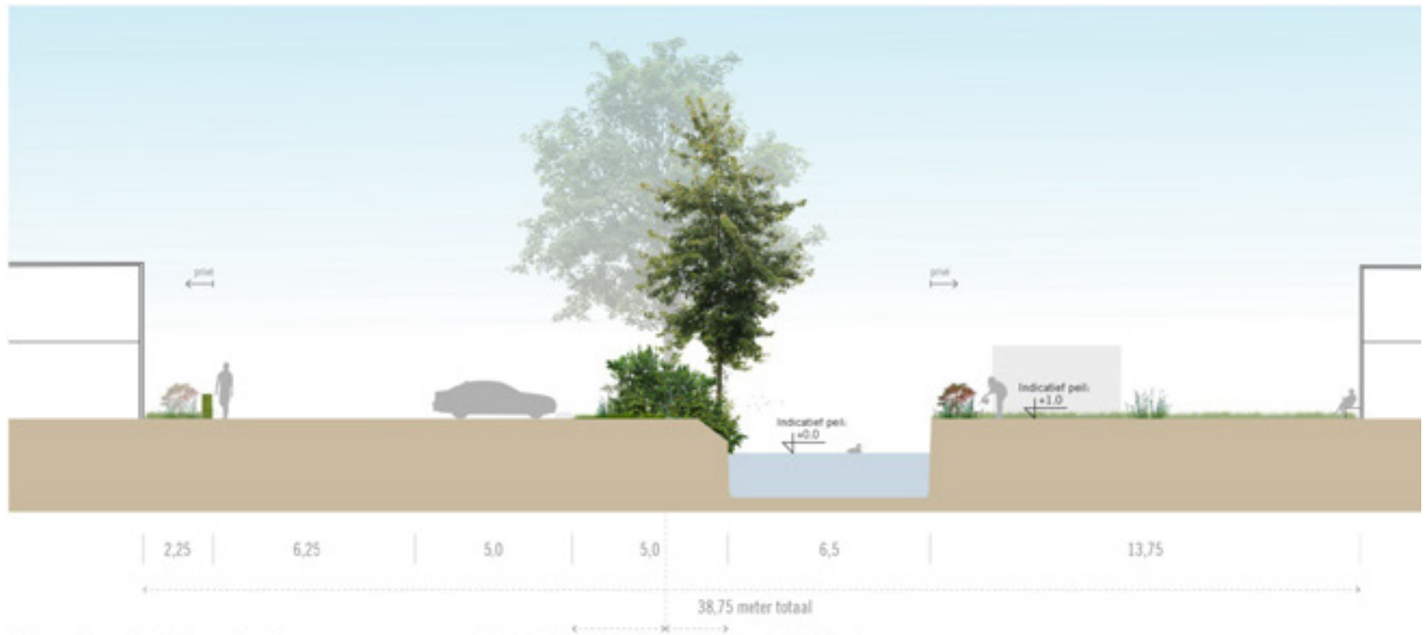

Doorsnede zuidoost rand huidige situatie

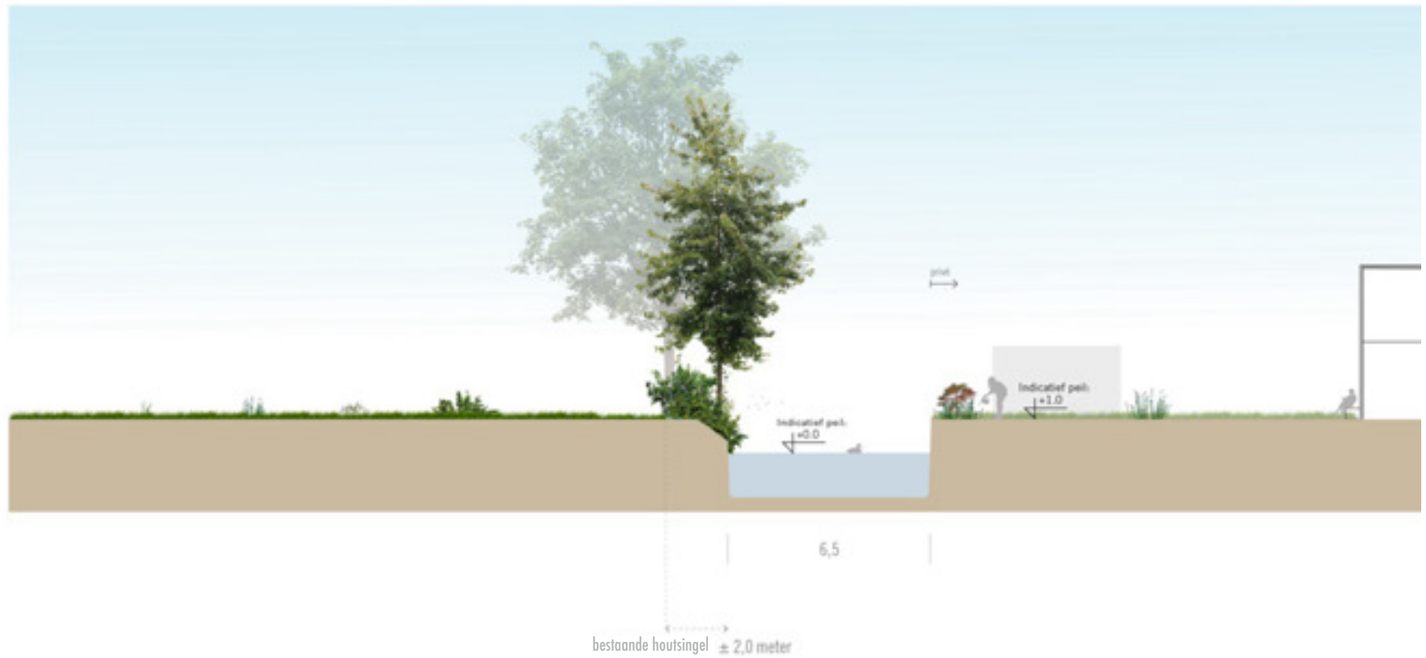

Bron: Rho, Drachten Wetterwille, stedenbouwkundige verkenning

Oostzijde

De houtsingel aan de oostzijde blijft grotendeels behouden en wordt waar nodig versterkt door gerichte dunning en aanvulling van beplanting. Slechte of aangetaste bomen worden vervangen, waarbij ruimte ontstaat voor nieuwe, gezonde aanwas.
Aan deze zijde wordt een ontsluiting van het plangebied gerealiseerd naar de Wetterwille. Deze ingreep heeft gevolgen voor de bestaande laanstructuur van eiken langs de Wetterwille en mogelijk ook voor enkele bomen buiten het plangebied. Bij de verdere uitwerking is het uitgangspunt dat zo veel mogelijk bestaande bomen behouden blijven. Dit vraagt om een zorgvuldige positionering en technische uitwerking van de ontsluiting, waarbij de bestaande bomenstructuur leidend is.

Naast de ontsluiting wordt ingezet op een balans tussen behoud van ecologische waarde en het verbeteren van de ruimtelijke relatie met de omgeving. De ondergroei blijft als essentieel onderdeel van de houtsingel grotendeels behouden..
Op specifieke locaties worden echter gerichte openingen in de beplanting gemaakt. Deze doorkijkjes zorgen voor zichtlijnen vanaf de openbare ruimte naar het plangebied en dragen bij aan de beleefbaarheid en sociale veiligheid.

De ingrepen blijven beperkt en zorgvuldig ingepast, zodat de houtsingel als geheel zijn gesloten en groene karakter behoudt, terwijl lokaal meer transparantie ontstaat.

Westzijde

De bestaande populieren aan de westzijde worden vervangen vanwege de matige conditie en veiligheidsrisico's. Hiervoor in de plaats wordt een nieuwe, duurzame bomenstructuur aangeplant met een gevarieerde opbouw.

Net als aan de oostzijde wordt hier ingezet op een combinatie van behoud van ecologische kwaliteit en het creëren van ruimtelijke verbinding. De ondergroei wordt opnieuw opgebouwd.

Op strategische plekken worden openingen in de beplanting aangebracht om zichtlijnen te creëren tussen het plangebied en het aangrenzende park en fietspad. Hierdoor ontstaat een betere visuele relatie met het omliggende groen.

De houtsingel blijft als geheel herkenbaar en robuust, waarbij de openingen onderdeel zijn van een zorgvuldig ontworpen ritme van dichte en meer open delen.

Drachten | Smallingerland

Frank Aikema Stedenbouw

Borgstee 3B

9403 TS Assen

[redacted]

www.frankaikema.nl

FRANK AIKEMA
STEDENBOUW