
# Inrichtingsschets: Slagendijk 1a - Markelo

*Oktober 2026*

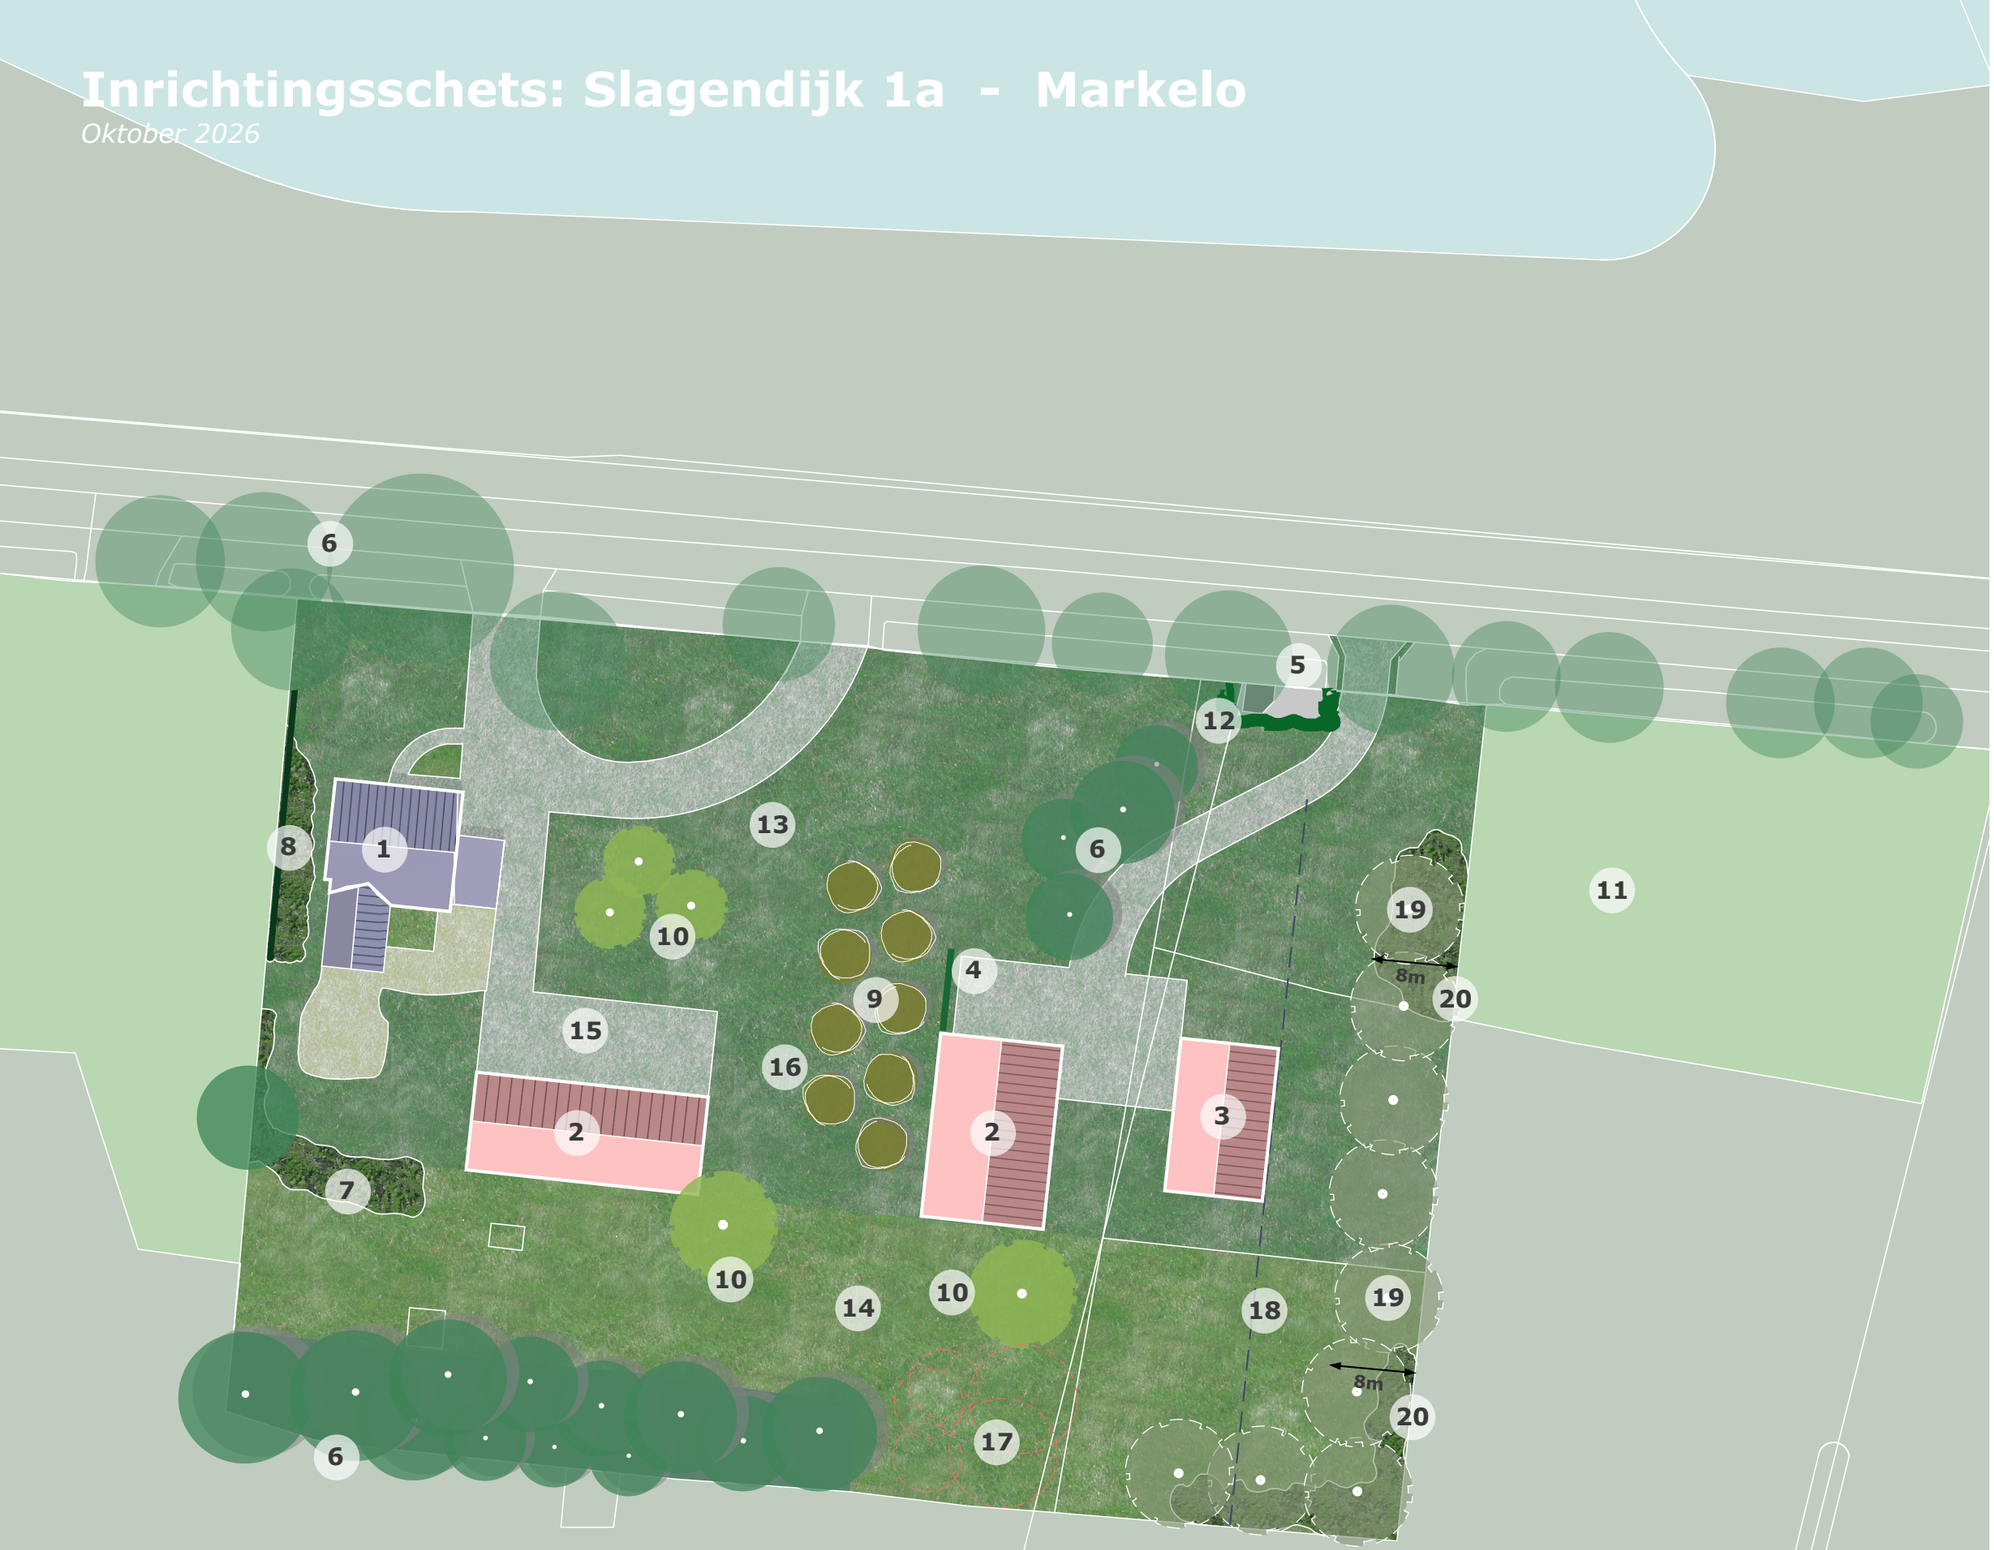


ad fontem
RUIMTELIJK ADVIES

**Slagendijk 1a, Markelo**
Op de inrichtingsschets zijn de ontwikkelingen en het groenplan te zien voor de locatie aan de Slagendijk 1 te Markelo. Langs de Slagendijk en de achterzijde van het perceel staan eikenbomen als laanbeplanting en houtwal. Voor het versterken van het landschap en de biodiversiteit worden diverse inheemse soorten voorgesteld.

**Legenda**
1. Bestaande woning
2. Nieuw bijgebouw
3. Nieuwe schuurwoning
4.Nieuwe strakke haag
(Zoals Meidoorn of beukenhaag)
5. Trafohuis
6. Bestaande bomen (handhaven)
7. Bestaand struweel
8. Bestaande haag
9. Halfstam boomgaard
10. Nieuwe bomen
11. Agrarisch/weiland
12. Nieuw struweel
13. Gazon
14. Kruidenrijkgrasland (klavermix)
15. Verharding
16. Te slopen bijgebouw
17. Te verwijderen bomen
18. Spuitzone 50m
19. Nieuwe houtwal
20. Onderbeplanting/struikvormers

**Mogelijke beplantingssoorten:**
Nieuwe bomen (inheemse soorten):
1. Ruwe Berk
2. Zwarte Els
3. Es (Fraxinus angustifolia)
4. Ruwe Iep

Halfstam boomgaard:
1. Kers (Lapins)
2. Appel (Elstar) i.c.m. Peer (Conference)

Nieuw struweel:
1. Gelderse roos
2. Gewone vlier
3. Hazelaar

Nieuwe houtwal, minimaal 8m breed + onderbeplanting:
1. Meidoorn
2. Gelderse roos
3. Hazelaar
4. Gewone lijsterbes

Onderbeplanting en struweel wordt groepsgewijs (5-7 stuks) aangebracht. Plantafstand: minimaal 1,5 bij 1,5 m, plantmaat 60-80 cm.

Schaal 1 : 500 Ref: 26AF032

m 5 10 15 20 25

N